



ΕΦΗΜΕΡΙΔΑ ΤΗΣ ΚΥΒΕΡΝΗΣΕΩΣ ΤΗΣ ΕΛΛΗΝΙΚΗΣ ΔΗΜΟΚΡΑΤΙΑΣ

31 Δεκεμβρίου 2020

ΤΕΥΧΟΣ ΤΕΤΑΡΤΟ

Αρ. Φύλλου 883

ΑΠΟΦΑΣΕΙΣ

Αριθμ. 166489

Επανακαθορισμός των οριογραμμών αιγιαλού και καθορισμός ορίων παραλίας στη θέση «ΜΠΕΛΕ ΣΙΝΑ», ΔΕ Συβότων, Δήμου Ηγουμενίτσας, Π.Ε. Θεσπρωτίας.

Ο ΣΥΝΤΟΝΙΣΤΗΣ
ΑΠΟΚΕΝΤΡΩΜΕΝΗΣ ΔΙΟΙΚΗΣΗΣ
ΗΠΕΙΡΟΥ - ΔΥΤΙΚΗΣ ΜΑΚΕΔΟΝΙΑΣ

Έχοντας υπόψη:

1. Τον ν. 2971/2001 «Αιγιαλός, παραλία και άλλες διατάξεις» (Α' 285) και ιδίως τα άρθρα 3 έως 9.

2. Το τέταρτο εδάφιο της παρ. 2 του άρθρου 1 και την παρ. 6 του ιδίου άρθρου του ν. 2503/1997 «Διοίκηση, οργάνωση, στελέχωση της Περιφέρειας, ρύθμιση θεμάτων για την Τοπική Αυτοδιοίκηση και άλλες διατάξεις» (Α' 107).

3. Την παρ. 21 του άρθρου 46 του ν. 3220/2004 «Μέτρα αναπτυξιακής και κοινωνικής πολιτικής - αντικειμενοποίηση του φορολογικού ελέγχου και άλλες διατάξεις» (Α' 15).

4. Την υπ' αρ. 1063649/790/Α0006/3-8-2004 απόφαση του Υπουργού Οικονομίας και Οικονομικών «Περί καταγραφής και κωδικοποίησης των αρμοδιοτήτων σε θέματα του Υπουργείου Οικονομικών που περιέρχονται στους Γενικούς Γραμματείς Περιφερειών».

5. Τον ν. 3852/2010 «Νέα Αρχιτεκτονική της Αυτοδιοίκησης και της Αποκεντρωμένης Διοίκησης - Πρόγραμμα Καλλικράτης» (Α' 87).

6. Το π.δ. 141/2010 «Οργανισμός της Αποκεντρωμένης Διοίκησης Ηπείρου - Δυτικής Μακεδονίας» (Α' 234).

7. Το άρθρο 24 του ν. 4368/2016 «Μέτρα για την επιτάχυνση του κυβερνητικού έργου και άλλες διατάξεις» (Α' 21).

8. Τα άρθρα 74 και 78 του π.δ. 142/2017 «Οργανισμός Υπουργείου Οικονομικών» (Α' 181).

9. Τα άρθρα 28 και 28Α του ν. 4325/2015 «Εκδημοκρατισμός της Διοίκησης - Καταπολέμηση γραφειοκρατίας και ηλεκτρονική διακυβέρνηση. Αποκατάσταση αδικιών και άλλες διατάξεις» (Α' 47).

10. Την υπ' αρ. 13912/15-05-2017 απόφαση του Υπουργού Εσωτερικών (Υ.Ο.Δ.Δ. 250), με την οποία δι-

ορίστηκε Συντονιστής της Αποκεντρωμένης Διοίκησης Ηπείρου - Δυτικής Μακεδονίας ο Μιχαλάκης Βασιλείος του Πολυκάρπου.

11. Την υπ' αρ. 154018/28-09-2018 διαπιστωτική πράξη του Συντονιστή της Αποκεντρωμένης Διοίκησης Ηπείρου - Δυτικής Μακεδονίας (Δ' 434), που οριστικοποιήθηκε η οριογραμμή αιγιαλού.

12. Την από 12-05-2020 έκθεση της επιτροπής των άρθρων 3 και 31 ν. 2971/2001 καθορισμού ορίων αιγιαλού - παραλίας και παλαιού αιγιαλού που αφορά τον «Επανακαθορισμό των οριογραμμών αιγιαλού και καθορισμό παραλίας, στη θέση «ΜΠΕΛΕ ΣΙΝΑ», ΔΕ Συβότων του Δήμου Ηγουμενίτσας, ΠΕ Θεσπρωτίας».

13. Το τοπογραφικό διάγραμμα - έγχρωμο ορθοφωτοχάρτη κλίμακας 1:500, αποτελούμενο από μία (1) πινακίδα, το οποίο συντάχθηκε, τον Ιούνιο 2019 από τον Τοπογράφο Μηχανικό Χρήστο Τηλ. Μυριούνη.

14. Το υπό στοιχεία 106867 ΕΞΕ 2020/14-12-2020 έγγραφο της Κτηματικής Υπηρεσίας Θεσπρωτίας, αποφασίζουμε:

Επικυρώνουμε την από 12-05-2020 έκθεση της κατά τα άρθρα 3 και 31 του ν. 2971/2001 αρμόδιας Επιτροπής, για τον επανακαθορισμό των οριογραμμών αιγιαλού και καθορισμό παραλίας στη θέση «ΜΠΕΛΕ ΣΙΝΑ» ΔΕ Συβότων Δήμου Ηγουμενίτσας, Π.Ε. Θεσπρωτίας, καθώς και το συνοδούν τοπογραφικό διάγραμμα - έγχρωμο ορθοφωτοχάρτη κλίμακας 1:500, αποτελούμενο από μία (1) πινακίδα, το οποίο συντάχθηκε τον Ιούνιο 2019 από τον τοπογράφο μηχανικό Χρήστο Τηλ. Μυριούνη και επί του οποίου η επιτροπή:

1. Επανακαθορίζει την οριογραμμή του αιγιαλού στη θέση «ΜΠΕΛΕ ΣΙΝΑ», Δ.Ε. Συβότων, Δήμου Ηγουμενίτσας με κόκκινη πολυγωνική γραμμή, αιγιαλό με στοιχεία κορυφών K1-K2-K3....-K32-K33-K34, με το σημείο K1 να ταυτίζεται με το σημείο A16 του όμορου καθορισμένου αιγιαλού (Δ' 159, 1998), στη θέση «ΜΠΕΛΛΑ ΒΡΑΚΑ» Δ.Ε. Συβότων, Δήμου Ηγουμενίτσας, Π.Ε. Θεσπρωτίας. Η διόρθωση αυτή του υφιστάμενου καθορισμένου αιγιαλού γίνεται λόγω του ανάγλυφου της περιοχής, λαμβάνοντας υπόψη και τα όρια της υπ' αρ. 154018/28-09-2018 διαπιστωτικής πράξης.

2. Καθορίζει στη θέση «ΜΠΕΛΕ ΣΙΝΑ» Δ.Ε. Συβότων, Δήμου Ηγουμενίτσας, Π.Ε. Θεσπρωτίας, την οριογραμμή παραλίας, με κίτρινη πολυγωνική γραμμή, σε απόστα-

ση κυμαινόμενη από την οριογραμμή αιγιαλού, για την πρόσβαση των κατοίκων της περιοχής στο θαλάσσιο χώρο, με κορυφές Κ1'-Κ2'-Κ3'.....Κ23'-Κ24-Κ25' με το σημείο Κ1' να μην ταυτίζεται με το σημείο Α16', της όμορης καθορισμένης παραλίας που δημοσιεύθηκε στο Δ' 159/1998, στη θέση «ΜΠΕΛΛΑ ΒΡΑΚΑ» Συβότων, Δήμου Ηγουμενίτσας Π.Ε. Θεσπρωτίας, εφόσον θα επανακαθοριστεί η παραλία στη συγκεκριμένη θέση.

Οι συντεταγμένες των κορυφών των οριογραμμών αιγιαλού και παραλίας αναγράφονται σε πίνακα επί του διαγράμματος στο προβολικό σύστημα ΕΓΣΑ87.

3. Δεν διαπιστώθηκε η ύπαρξη παλαιού αιγιαλού.

ΕΚΘΕΣΗ ΤΗΣ ΕΠΙΤΡΟΠΗΣ ΤΟΥ ΑΡΘΡΟΥ 3 ΚΑΙ 31 ν. 2971/2001 ΕΠΑΝΑΚΑΘΟΡΙΣΜΟΥ ΑΙΓΙΑΛΟΥ ΚΑΙ ΚΑΘΟΡΙΣΜΟΥ ΠΑΡΑΛΙΑΣ

Για τον επανακαθορισμό οριογραμμών αιγιαλού και καθορισμό παραλίας, στη θέση, «ΜΠΕΛΕ ΣΙΝΑ», Δ.Ε. Συβότων, Δήμου Ηγουμενίτσας, Π.Ε. Θεσπρωτίας.

Στην Ηγουμενίτσα σήμερα την 12-05-2020 ημέρα Τρίτη, οι υπογραφόμενοι:

1. Κοραλία Καψάνη, Εφοριακού με βαθμό Α', Προϊσταμένη της Κτηματικής Υπηρεσίας, Π.Ε. Θεσπρωτίας, της Γενικής Διεύθυνσης Δημόσιας Περιουσίας, του Υπουργείου Οικονομικών, ως Πρόεδρος.

2. Λάμπρος Γιαννακός, Τοπογράφος Μηχανικός, του Δήμου Ηγουμενίτσας, με βαθμό Α', αναπληρωτής Προϊσταμένου της Διεύθυνσης Πολεοδομίας, ως μέλος.

3. Σεραφείμ Τσιπέλης, Μεταλλειολόγος Μηχανικός, με βαθμό Α', Προϊστάμενος της Διεύθυνσης Περιβάλλοντος και Χωρικού Σχεδιασμού της Αποκεντρωμένης Διοίκησης Ηπείρου-Δυτικής Μακεδονίας, ως μέλος.

4. Στέφανος Σουρβίνος, Πλωτάρχης, Λιμενάρχης του Κτηματικού Λιμεναρχείου Ηγουμενίτσας, ως μέλος.

5. Γιαννούλα Τζοβάρα, Τοπογράφος και Πολιτικός Μηχανικός, του Δήμου Ηγουμενίτσας, με βαθμό Α', ως μέλος, για την τεχνική υποστήριξη της επιτροπής, ως μέλος λόγω μη υπηρετήσης Τεχνικού προσωπικού στην Κτηματική Υπηρεσία Θεσπρωτίας,

οι οποίοι αποτελούμε την Επιτροπή καθορισμού ορίων αιγιαλού, παραλίας και παλαιού αιγιαλού, των άρθρων 3 και 31 του ν. 2971/2001 (Α' 285), η οποία ορίστηκε με την υπ' αρ. 56520/17-04-2018, απόφαση του Συντονιστή της Αποκεντρωμένης Διοίκησης Ηπείρου - Δυτικής Μακεδονίας, όπως τροποποιήθηκε με την υπ' αρ. 27661/25-02-2019 απόφαση του ιδίου, με Γραμματέα της Επιτροπής τον Σπυρίδωνα Παπασπύρο, Εφοριακό με βαθμό Α' υπάλληλο της Κτηματικής Υπηρεσίας, συγκλεισθήκαμε εκ νέου σήμερα, την 13-05-2020, μετά από την 04-05-2020 πρόσκληση, της Προέδρου της Επιτροπής, για τον καθορισμό των οριογραμμών του αιγιαλού και παραλίας και στη θέση «ΜΠΕΛΕ ΣΙΝΑ», Δ.Ε. Συβότων, Δήμου Ηγουμενίτσας, Π.Ε. Θεσπρωτίας, έμπροσθεν της ιδιοκτησίας Κωνσταντίνου Παπαγιάννη μετά από αίτησή του.

Αφού λάβαμε υπόψη:

1. Τον ν. 2971/2001 «Αιγιαλός-παραλία και άλλες διατάξεις» (Α' 285), όπως τροποποιήθηκε με τον ν. 4607/2019 (Α' 65).

2. Το άρθρο 11 του ν. 4281/2014 «Χάραξη αιγιαλού - παραλίας» (Α' 160), με το οποίο αντικαταστάθηκε το άρθρο 4 του ν. 2971/2001 (Α' 285).

3. Το υπό στοιχεία Δ10Β/6891ΕΞ2014/27-8-2014 (ΠΟΛ. 1196) έγγραφο του τμήματος Β' της Διεύθυνσης Δημόσιας Περιουσίας και Κοινοφελών Περιουσιών, του Υπουργείου Οικονομικών.

4. Το υπό στοιχεία ΔΤΥ-Β' 0013749/ΕΞ2014/20-10-2014 έγγραφο της Διεύθυνσης Τεχνικών Υπηρεσιών και Στέγασης, της Γενικής Διεύθυνσης Δημόσιας Περιουσίας και Κοινοφελών Περιουσιών, του Υπουργείου Οικονομικών με το οποίο διαβιβάστηκαν τα υπόβαθρα για τη χάραξη αιγιαλού σε εφαρμογή της παρ. 2 του άρθρου 4 του ν. 2971/2001.

5. Το άρθρο 27 του ν. 4321/2015 «Ρυθμίσεις καθορισμού οριογραμμής αιγιαλού-παραλίας στο πλαίσιο διασφάλισης της Δημόσιας Περιουσίας» (Α' 32), με το οποίο αντικαταστάθηκαν οι περιπτώσεις β' και γ' της παρ. 2 και οι παρ. 7, 8, του άρθρου 4 του ν. 2971/2001, την παρ. 1, του άρθρου 7 του ν. 2971/2001 και την παρ. 7 του άρθρου 11 του ν. 4281/2014.

6. Το άρθρο 62 του ν. 4403/2016 (Α' 125).

7. Το υπό στοιχεία ΔΤΥ Α 0013284 ΕΞ 2016/10-8-2016 έγγραφο της Διεύθυνσης Τεχνικών Υπηρεσιών, της Γενικής Διεύθυνσης Δημόσιας Περιουσίας και Κοινοφελών Περιουσιών, του Υπουργείου Οικονομικών, «Οδηγίες για τη χάραξη αιγιαλού».

8. Το υπ' αρ. 22340/15-3-2018 έγγραφο της Διεύθυνσης Τεχνικών Υπηρεσιών, της Γενικής Διεύθυνσης Δημόσιας Περιουσίας και Κοινοφελών Περιουσιών, του Υπουργείου Οικονομικών, «Ολοκλήρωση διαδικασιών ελέγχου και οριστικοποίησης Προκαταρκτικής Οριογραμμής Αιγιαλού (ΠΟΑ).

9. Τα υπόβαθρα - ορθοφωτογραφίες και την προκαταρκτική οριογραμμή αιγιαλού, που διαβιβάστηκαν στην Κτηματική Υπηρεσία Θεσπρωτίας με το στοιχείο (4).

10. Τα στοιχεία καθορισμού αιγιαλού και παραλίας που προβλέπονται από το άρθρο 9 του ν. 2971/2001 και την υπό στοιχεία 1089532 π.ε./8205π.ε./Β0010/20-4-2005 κοινή απόφαση των Υπουργών Οικονομίας και Οικονομικών και ΠΕΧΩ.ΔΕ. «Στοιχεία καθορισμού αιγιαλού και παραλίας».

11. Την ύπαρξη του Περιφερειακού Πλαισίου Χωροταξικού Σχεδιασμού της Περιφέρειας Ηπείρου (υπό στοιχεία ΥΠΕΝ/ΔΧΩΡΣ/78523/1208, ΦΕΚ 286/ΑΑΠΘ/28-11-2018 απόφαση).

12. Τον καθορισμό ορίων αιγιαλού και παραλίας στην περιοχή «ΜΠΕΛΛΑ ΒΡΑΚΑ» Δ.Ε. Συβότων Δήμου Ηγουμενίτσας, Π.Ε. Θεσπρωτίας, [υπό στοιχεία 1008457/464/Β0010/23-02-1988 απόφαση του Υπουργού Οικονομικών (Δ' 159)].

13. Το γεγονός ότι με την υπ' αρ. 154018/28.09.2018 διαπιστωτική πράξη του Συντονιστή της Αποκεντρωμένης Διοίκησης (Δ' 434), οριστικοποιήθηκε ως οριογραμμή αιγιαλού η προκαταρκτική οριογραμμή αιγιαλού, η οποία χαράχθηκε με λιγότερα κριτήρια από αυτά που προέβλεπε η υπό στοιχεία 108953π.ε./8205 π.ε./Β0010/2005 υπουργική απόφαση που δημοσιεύθηκε στο Β' 595 (π.χ. ανεμολογικά, κυματικά κ.λπ.), με συνέπεια να μην απο-

τυπώνεται ορθά η οριογραμμή αιγιαλού, ως το φυσικό φαινόμενο της ανάβασης των μεγαλυτέρων και συνήθων κυμάτων της θάλασσας.

14. Την με υπ'αρ. 113928/23-12-2019 αίτηση του Παπαγιάννη Κωνσταντίνου.

Ειδικότερα:

1. Τη γεωμορφολογία του εδάφους για την οποία αναλυτικά αναφέρεται:

- Η μορφολογία του πυθμένα, ο οποίος έχει αμμώδη σύσταση με ήπιες κλίσεις χωρίς εξάρσεις.

- Η μορφολογία της ακτής συνίσταται από συμπαγή ασβεστολιθικά ιζήματα που παρουσιάζουν βραχώδη πρανή, με απότομες κλίσεις και ύψη στέψης που κυμαίνονται από ~ 3-5 μ.

- Της ακτής συνεχονται εκτάσεις: λοφώδεις-με έδαφος βραχώδες και τοπικά γαιώδες-εκτός σχεδίου-αδόμητες περιοχές-με χρήση κατοικιών, και τουριστικών δραστηριοτήτων.

- Το φυσικό όριο βλάστησης συνίσταται από χαμηλή και μέτρια φυσική βλάστηση.

2. Στην περιοχή δεν εντοπίστηκαν παράκτιοι φυσικοί πόροι.

3. Η περιοχή προσβάλλεται από ανέμους εντάσεως 4-5Bf (συνήθης μέγιστη ένταση), κυρίως από Δ, ΝΔ διευθύνσεις.

4. Η μορφολογία του πυθμένα έχει γαιώδη σύσταση με μέτριες κλίσεις.

5. Πρόκειται για ακτή με μεγάλο ανάπτυγμα θαλάσσιας έκτασης προς τα δυτικά και νοτιοδυτικά, όμως η ένταση του κυματικού πεδίου είναι μέση.

6. Δεν υφίστανται τεχνικά έργα εντός της κοινόχρηστης έκτασης του αιγιαλού, εκτός μικρής «ΜΗ ΑΔΕΙΟ-ΔΟΤΗΜΕΝΗΣ» διαμόρφωσης του επικλινούς εδάφους, για την πρόσβαση σε μικρή αμμώδη ακτή.

7. Δεν υφίσταται Κτηματολόγιο.

8. Δεν ανήκει στο δίκτυο NATURA 2000.

Ακολουθώντας, αφού μεταβήκαμε στην εν λόγω θέση, μετά από διαλογική συζήτηση και λάβαμε υπόψη όλα τα ανωτέρω, καταλήγουμε στα παρακάτω:

Η Επιτροπή δέχεται την πρόταση της Προέδρου για επανακαθορισμό της οριογραμμής αιγιαλού της με α.α.π. 154018/28.09.2018 διαπιστωτικής πράξης της παρ. 14 και τον καθορισμό παραλίας στην εν λόγω θέση, όπως απεικονίζονται στο τοπογραφικό διάγραμμα σε κλίμακα 1:500, στο οποίο αποτυπώνεται η οριστική οριογραμμή του αιγιαλού και της παραλίας και συνοδεύει την παρούσα έκθεση, που εκπονήθηκε με τη συνδρομή του

Προϊσταμένου της Διεύθυνσης Τεχνικών Υπηρεσιών, της Γενικής Διεύθυνσης Δημόσιας Περιουσίας και Κοινωφελών Περιουσιών, του Υπουργείου Οικονομικών, (λόγω της έλλειψης τεχνικών υπαλλήλων στην Κτηματική Θεσπρωτίας) επί των υποβάθρων για τη χάραξη αιγιαλού, σε εφαρμογή της παρ. 2 του άρθρου 4 του ν. 2971/2001.

- Ο παρών καθορισμός αιγιαλού και παραλίας, μετά τη δημοσίευσή του σε Φύλλο της Εφημερίδας της Κυβερνήσεως, θα εγγραφεί στο Μητρώο Καθορισμού της βάσης δεδομένων ΨΗΔΗΠΠΕΚ, για να προωθηθεί για δημοσιοποίηση στους πολίτες, στην ιστοσελίδα του Υπουργείου Οικονομικών.

Αποφασίζουμε:

Α. Επανακαθορίζουμε την οριογραμμή του αιγιαλού στη θέση «ΜΠΕΛΕ ΣΙΝΑ», Δ.Ε. Συβότων, Δήμου Ηγουμενίτσας, Π.Ε. Θεσπρωτίας, με κόκκινη πολυγωνική γραμμή, Αιγιαλό με στοιχεία κορυφών Κ1-Κ2-Κ3-...-Κ32-Κ33-Κ34, με το σημείο Κ1 να ταυτίζεται με το σημείο Α16 του όμορου καθορισμένου αιγιαλού, που δημοσιεύθηκε στο Δ' 159/1998, στη θέση «ΜΠΕΛΛΑ ΒΡΑΚΑ» Δ.Ε. Συβότων, Δήμου Ηγουμενίτσας, Π.Ε. Θεσπρωτίας. Η διόρθωση αυτή του υφιστάμενου καθορισμένου αιγιαλού γίνεται λόγω του ανάγλυφου της περιοχής, λαμβάνοντας υπόψη και τα όρια της με α.α.π. 154018/28.09.2018 διαπιστωτικής πράξης της παρ. 14 του παρόντος.

Β. Καθορίζουμε στη θέση «ΜΠΕΛΕ ΣΙΝΑ», Δ.Ε. Συβότων, Δήμου Ηγουμενίτσας, Π.Ε. Θεσπρωτίας, την οριογραμμή παραλίας, με κίτρινη πολυγωνική γραμμή, σε απόσταση κυμαινόμενη από την οριογραμμή αιγιαλού, για την πρόσβαση των κατοίκων της περιοχής στο θαλάσσιο χώρο, με κορυφές Κ1'-Κ2'-Κ3'...Κ23'-Κ24'-Κ25' με το σημείο Κ1' να μην ταυτίζεται με το σημείο Α16', της όμορης καθορισμένης παραλίας που δημοσιεύθηκε στο Δ' 159/1998 στη θέση «ΜΠΕΛΛΑ ΒΡΑΚΑ» Δ.Ε. Συβότων, Δήμου Ηγουμενίτσας Π.Ε. Θεσπρωτίας, εφόσον θα επανακαθοριστεί η παραλία στην συγκεκριμένη θέση.

Οι συντεταγμένες των κορυφών των οριογραμμών αιγιαλού και παραλίας αναγράφονται σε πίνακα επί του διαγράμματος στο προβολικό σύστημα ΕΓΣΑ87.

- Δεν διαπιστώθηκε η ύπαρξη παλαιού αιγιαλού.

Η παρούσα μετά την έκδοση της επικυρωτικής απόφασης του Συντονιστή της Αποκεντρωμένης Διοίκησης, θα αναρτηθεί μαζί με όλα τα στοιχεία του επανακαθορισμού-καθορισμού στην ιστοσελίδα του Υπουργείου Οικονομικών «<https://www1.gsis.gr/gspdp/dhpe/publicgis/faces/homeShore>».

ΠΙΝΑΚΑΣ ΣΥΝΤΕΤΑΓΜΕΝΩΝ ΚΟΡΥΦΩΝ ΑΙΓΙΑΛΟΥ (ΕΓΣΑ '87)			
ΣΗΜΕΙΟ	X	Y	ΜΗΚΟΣ
K1	176355.921	4367588.215	
K2	176394.173	4367572.027	44.54
K3	176434.110	4367556.020	43.03
K4	176455.250	4367544.310	24.17
K5	176505.280	4367568.800	55.70
K6	176519.270	4367569.460	14.01
K7	176544.140	4367551.310	30.79
K8	176552.690	4367550.690	8.57
K9	176572.138	4367556.595	20.32
K10	176582.750	4367557.320	10.64
K11	176595.108	4367548.863	14.97
K12	176602.924	4367536.150	14.92
K13	176604.733	4367522.920	13.35
K14	176595.785	4367510.753	15.10
K15	176586.528	4367498.359	15.47
K16	176574.625	4367486.811	16.58
K17	176572.696	4367482.475	4.75
K18	176572.696	4367474.519	7.96
K19	176575.372	4367470.535	4.80
K20	176584.339	4367468.078	9.30
K21	176614.542	4367481.961	33.24
K22	176618.690	4367481.961	4.15
K23	176624.313	4367470.986	12.33
K24	176624.267	4367456.342	14.64
K25	176603.550	4367433.840	30.59
K26	176599.550	4367421.330	13.13
K27	176596.060	4367416.430	6.02
K28	176592.360	4367415.230	3.89
K29	176591.230	4367412.860	2.63
K30	176596.060	4367403.100	10.89
K31	176602.780	4367398.810	7.97
K32	176608.730	4367398.370	5.97
K33	176624.260	4367400.460	15.67
K34	176634.313	4367390.097	14.44

ΠΙΝΑΚΑΣ ΣΥΝΤΕΤΑΓΜΕΝΩΝ ΚΟΡΥΦΩΝ ΠΑΡΑΛΙΑΣ (ΕΓΣΑ '87)			
ΣΗΜΕΙΟ	X	Y	ΜΗΚΟΣ
K1'	176367.047	4367607.598	
K2'	176468.885	4367566.477	109.83
K3'	176475.004	4367568.091	6.33
K4'	176494.159	4367576.947	21.10
K5'	176507.595	4367581.595	14.22
K6'	176513.930	4367582.406	6.39
K7'	176519.470	4367581.533	5.61
K8'	176537.498	4367574.248	19.44
K9'	176556.276	4367567.647	19.90
K10'	176586.815	4367565.507	30.61
K11'	176601.561	4367551.804	20.13
K12'	176606.340	4367543.547	9.54
K13'	176609.697	4367536.553	7.76
K14'	176610.996	4367520.212	16.39
K15'	176610.996	4367508.888	11.32
K16'	176612.177	4367503.981	5.05
K17'	176616.339	4367495.759	9.22
K18'	176622.272	4367489.533	8.60
K19'	176629.741	4367480.851	11.45
K20'	176632.949	4367458.702	22.38
K21'	176631.784	4367447.573	11.19
K22'	176628.168	4367429.340	18.59
K23'	176627.273	4367420.575	8.81
K24'	176630.747	4367412.300	8.98
K25'	176642.443	4367397.316	19.01

Η Επιτροπή

Η Πρόεδρος

Κ. ΚΑΨΑΝΗ


Τα Μέλη

Λ. ΓΙΑΝΑΚΟΣ


Σ. ΤΣΙΠΕΛΗΣ

ΣΤ. ΣΟΥΡΒΙΝΟΣ

Γ. ΤΖΟΒΑΡΑ

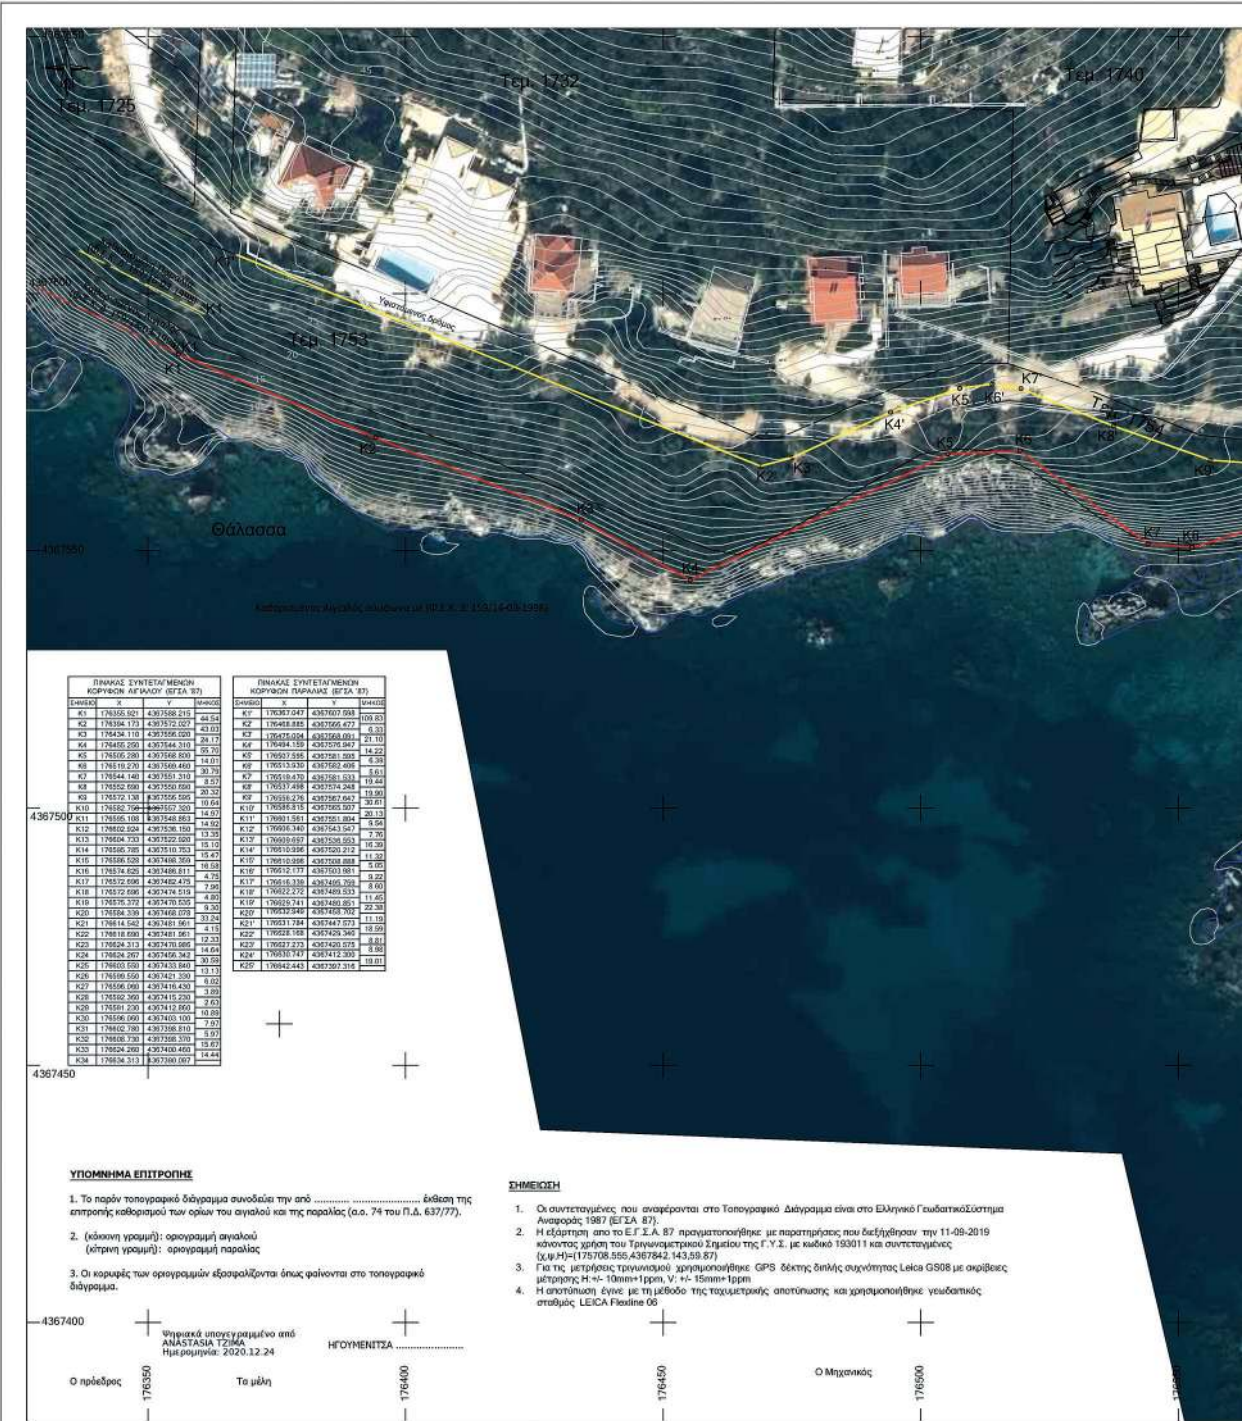

ΕΘΝΙΚΟ ΤΥΠΟΓΡΑΦΕΙΟ
Για τεχνικούς λόγους στο σχεδιάγραμμα,
από το ηλεκτρονικό αρχείο, έγινε
σμίκρυνση κατά ποσοστό **34%**

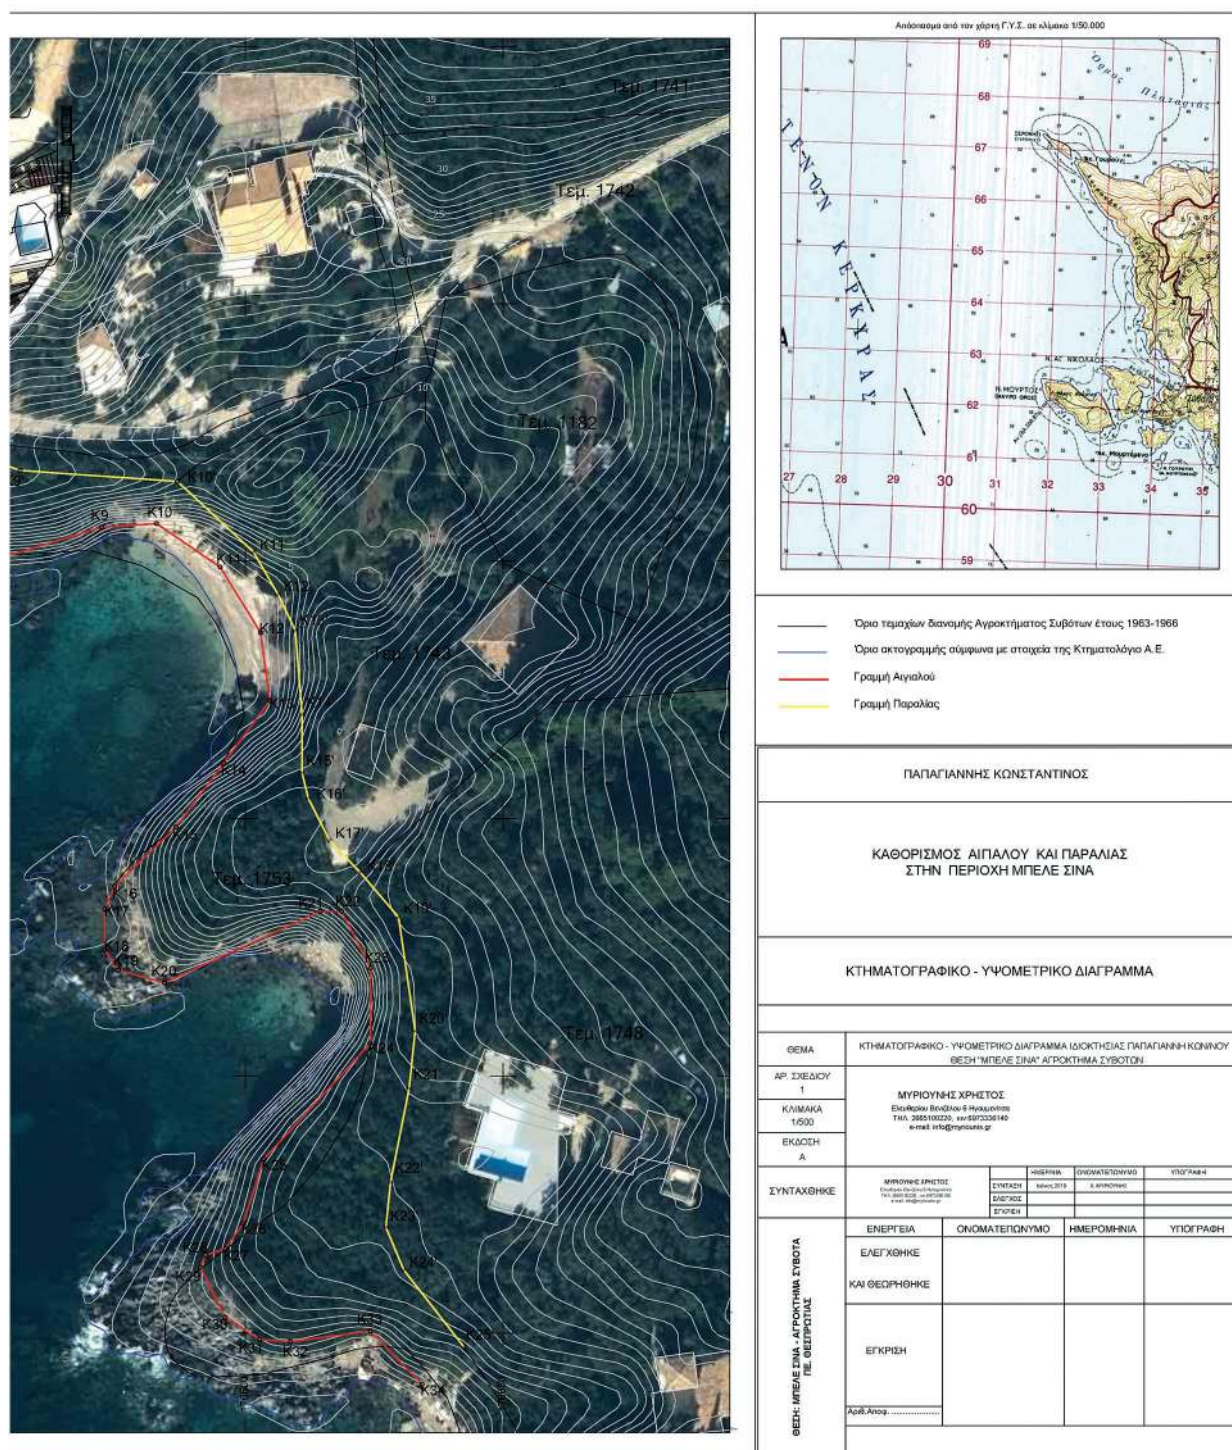

Η απόφαση αυτή να δημοσιευθεί στην Εφημερίδα της Κυβερνήσεως.

Ιωάννινα, 23 Δεκεμβρίου 2020

Ο Συντονιστής Αποκεντρωμένης Διοίκησης
 ΒΑΣΙΛΕΙΟΣ ΜΙΧΕΛΑΚΗΣ



ΕΘΝΙΚΟ ΤΥΠΟΓΡΑΦΕΙΟ

Το Εθνικό Τυπογραφείο αποτελεί δημόσια υπηρεσία υπαγόμενη στην Προεδρία της Κυβέρνησης και έχει την ευθύνη τόσο για τη σύνταξη, διαχείριση, εκτύπωση και κυκλοφορία των Φύλλων της Εφημερίδας της Κυβερνήσεως (ΦΕΚ), όσο και για την κάλυψη των εκτυπωτικών - εκδοτικών αναγκών του δημοσίου και του ευρύτερου δημόσιου τομέα (ν. 3469/2006/Α' 131 και π.δ. 29/2018/Α' 58).

1. ΦΥΛΛΟ ΤΗΣ ΕΦΗΜΕΡΙΔΑΣ ΤΗΣ ΚΥΒΕΡΝΗΣΕΩΣ (ΦΕΚ)

- Τα **ΦΕΚ σε ηλεκτρονική μορφή** διατίθενται δωρεάν στο **www.et.gr**, την επίσημη ιστοσελίδα του Εθνικού Τυπογραφείου. Όσα ΦΕΚ δεν έχουν ψηφιοποιηθεί και καταχωριστεί στην ανωτέρω ιστοσελίδα, ψηφιοποιούνται και αποστέλλονται επίσης δωρεάν με την υποβολή αίτησης, για την οποία αρκεί η συμπλήρωση των αναγκαίων στοιχείων σε ειδική φόρμα στον ιστότοπο **www.et.gr**.
- Τα **ΦΕΚ σε έντυπη μορφή** διατίθενται σε μεμονωμένα φύλλα είτε απευθείας από το Τμήμα Πωλήσεων και Συνδρομητών, είτε ταχυδρομικά με την αποστολή αιτήματος παραγγελίας μέσω των ΚΕΠ, είτε με ετήσια συνδρομή μέσω του Τμήματος Πωλήσεων και Συνδρομητών. Το κόστος ενός ασπρόμαυρου ΦΕΚ από 1 έως 16 σελίδες είναι 1,00 €, αλλά για κάθε επιπλέον οκτασέλιδο (ή μέρος αυτού) προσαυξάνεται κατά 0,20 €. Το κόστος ενός έγχρωμου ΦΕΚ από 1 έως 16 σελίδες είναι 1,50 €, αλλά για κάθε επιπλέον οκτασέλιδο (ή μέρος αυτού) προσαυξάνεται κατά 0,30 €. Το τεύχος Α.Σ.Ε.Π. διατίθεται δωρεάν.

• Τρόποι αποστολής κειμένων προς δημοσίευση:

- Α. Τα κείμενα προς δημοσίευση στο ΦΕΚ, από τις υπηρεσίες και τους φορείς του δημοσίου, αποστέλλονται ηλεκτρονικά στη διεύθυνση **webmaster.et@et.gr** με χρήση προηγμένης ψηφιακής υπογραφής και χρονοσήμανσης.
- Β. Κατ' εξαίρεση, όσοι πολίτες δεν διαθέτουν προηγμένη ψηφιακή υπογραφή μπορούν είτε να αποστέλλουν ταχυδρομικά, είτε να καταθέτουν με εκπρόσωπό τους κείμενα προς δημοσίευση εκτυπωμένα σε χαρτί στο Τμήμα Παραλαβής και Καταχώρισης Δημοσιευμάτων.

- Πληροφορίες, σχετικά με την αποστολή/κατάθεση εγγράφων προς δημοσίευση, την ημερήσια κυκλοφορία των Φ.Ε.Κ., με την πώληση των τευχών και με τους ισχύοντες τιμοκαταλόγους για όλες τις υπηρεσίες μας, περιλαμβάνονται στον ιστότοπο (**www.et.gr**). Επίσης μέσω του ιστότοπου δίδονται πληροφορίες σχετικά με την πορεία δημοσίευσης των εγγράφων, με βάση τον Κωδικό Αριθμό Δημοσιεύματος (ΚΑΔ). Πρόκειται για τον αριθμό που εκδίδει το Εθνικό Τυπογραφείο για όλα τα κείμενα που πληρούν τις προϋποθέσεις δημοσίευσης.

2. ΕΚΤΥΠΩΤΙΚΕΣ - ΕΚΔΟΤΙΚΕΣ ΑΝΑΓΚΕΣ ΤΟΥ ΔΗΜΟΣΙΟΥ

Το Εθνικό Τυπογραφείο ανταποκρινόμενο σε αιτήματα υπηρεσιών και φορέων του δημοσίου αναλαμβάνει να σχεδιάσει και να εκτυπώσει έντυπα, φυλλάδια, βιβλία, αφίσες, μπλοκ, μηχανογραφικά έντυπα, φακέλους για κάθε χρήση, κ.ά.

Επίσης σχεδιάζει ψηφιακές εκδόσεις, λογότυπα και παράγει οπτικοακουστικό υλικό.

Ταχυδρομική Διεύθυνση: Καποδιστρίου 34, τ.κ. 10432, Αθήνα

ΤΗΛΕΦΩΝΙΚΟ ΚΕΝΤΡΟ: 210 5279000 - fax: 210 5279054

ΕΞΥΠΗΡΕΤΗΣΗ ΚΟΙΝΟΥ

Πωλήσεις - Συνδρομές: (Ισόγειο, τηλ. 210 5279178 - 180)

Πληροφορίες: (Ισόγειο, Γρ. 3 και τηλεφ. κέντρο 210 5279000)

Παραλαβή Δημ. Ύλης: (Ισόγειο, τηλ. 210 5279167, 210 5279139)

Ωράριο για το κοινό: Δευτέρα ως Παρασκευή: 8:00 - 13:30

Ιστότοπος: **www.et.gr**

Πληροφορίες σχετικά με την λειτουργία του ιστότοπου: **helpdesk.et@et.gr**

Αποστολή ψηφιακά υπογεγραμμένων εγγράφων προς δημοσίευση στο ΦΕΚ: **webmaster.et@et.gr**

Πληροφορίες για γενικό πρωτόκολλο και αλληλογραφία: **grammateia@et.gr**

Πείτε μας τη γνώμη σας,

για να βελτιώσουμε τις υπηρεσίες μας, συμπληρώνοντας την ειδική φόρμα στον ιστότοπό μας.

