



ΕΦΗΜΕΡΙΔΑ ΤΗΣ ΚΥΒΕΡΝΗΣΕΩΣ ΤΗΣ ΕΛΛΗΝΙΚΗΣ ΔΗΜΟΚΡΑΤΙΑΣ

10 Φεβρουαρίου 2021

ΤΕΥΧΟΣ ΔΕΥΤΕΡΟ

Αρ. Φύλλου 518

(Το παρόν ΦΕΚ επανεκτυπώθηκε λόγω λάθους)

ΠΕΡΙΕΧΟΜΕΝΑ

ΑΠΟΦΑΣΕΙΣ

- 1 Έγκριση της υπ' αρ. 1/2021 απόφασης του Περιφερειακού Συμβουλίου Κρήτης, η οποία αφορά στη μελέτη προσωρινών - εργοταξιακών κυκλοφοριακών ρυθμίσεων για την εκτέλεση του έργου «Κατασκευή ανισόπεδου κόμβου και παράκαμψης Αρκαλοχωρίου», με άρση αποκλεισμού της κυκλοφορίας στην επαρχιακή οδό Ηρακλείου - Βιάννου από τον Α/Κ Αλαγνίου έως τον οικισμό Αρκαλοχωρίου και άρση εκτροπής της κυκλοφορίας στην παλαιά επαρχιακή οδό Ηρακλείου - Βιάννου, αναδόχου «ΡΟΜΒΟΣ Α.Ε.» υπό την επίβλεψη της Διεύθυνσης Τεχνικών Έργων Περιφέρειας Κρήτης.
- 2 Έγκριση δημιουργίας διαβάσεων πεζών στον Δήμο Ρόδου.
- 3 Τροποποίηση της υπ' αρ. 8121/22-10-2019 απόφασης «Ανάθεση καθηκόντων Ληξιάρχων σε υπαλλήλους του Δήμου Κατερίνης» (Β' 3896).
- 4 Αναθεώρηση της υπ' αρ. 833576/30-10-2020 απόφασης Άδειας Λειτουργίας Μονάδας Φροντίδας Ηλικιωμένων, με την επωνυμία «ΑΓΙΟΣ ΝΕΚΤΑΡΙΟΣ», ως προς το ιδιοκτησιακό καθεστώς.

ΑΠΟΦΑΣΕΙΣ

Αριθμ. 300

(1)

Έγκριση της υπ' αρ. 1/2021 απόφασης του Περιφερειακού Συμβουλίου Κρήτης, η οποία αφορά στη μελέτη προσωρινών - εργοταξιακών κυκλοφοριακών ρυθμίσεων για την εκτέλεση του έργου «Κατασκευή ανισόπεδου κόμβου και παράκαμψης Αρκαλοχωρίου», με άρση αποκλεισμού της κυκλοφορίας στην επαρχιακή οδό Ηρακλείου - Βιάννου από τον Α/Κ Αλαγνίου έως τον οικισμό Αρκαλοχωρίου και άρση εκτροπής της κυκλοφορίας στην παλαιά επαρχιακή οδό Ηρακλείου - Βιάννου, αναδόχου «ΡΟΜΒΟΣ Α.Ε.» υπό την επίβλεψη της Διεύθυνσης Τεχνικών Έργων Περιφέρειας Κρήτης.

Η ΣΥΝΤΟΝΙΣΤΡΙΑ

ΑΠΟΚΕΝΤΡΩΜΕΝΗΣ ΔΙΟΙΚΗΣΗΣ ΚΡΗΤΗΣ

Έχοντας υπόψη:

1. Τον ν. 2696/1999 «Κύρωση του Κώδικα Οδικής Κυκλοφορίας» (Α' 57), όπως έχει τροποποιηθεί και ισχύει, και ειδικά τα άρθρα 52 και 109 αυτού.
2. Τον ν. 4313/2014 «Ρυθμίσεις θεμάτων μεταφορών τηλεπικοινωνιών και δημοσίων έργων και άλλες διατά-

ξεις» (Α' 261), και ειδικότερα την παρ. 9 του άρθρου 48 αυτού.

3. Την υπό στοιχεία ΔΙΠΑΔ/οικ./502/2003 υπουργική απόφαση «Έγκριση Τεχνικής προδιαγραφής σήμανσης εκτελούμενων οδικών έργων εντός και εκτός κατοικημένων περιοχών ως ελάχιστα όρια» (Β' 946), όπως ισχύει με την υπό στοιχεία ΔΜΕΟ/Ο/613/2011 υπουργική απόφαση «Έγκριση Προδιαγραφών και Οδηγιών Σήμανσης Εκτελούμενων Έργων (ΟΜΟΕ-ΣΕΕΟ)» (Β' 905).

4. Την υπό στοιχεία ΔΟΥ/οικ. 220/15-1-2015 εγκύκλιο του Τμήματος ΣΤ' της Διεύθυνσης Οδικών Έργων της Γενικής Γραμματείας Υποδομών του Υπουργείου Υποδομών Μεταφορών και Δικτύων αναφορικά με τα «Μέτρα ρύθμισης της κυκλοφορίας για την εκτέλεση έργων στο οδικό δίκτυο της χώρας - Εφαρμογή των διατάξεων του άρθρου 52 του ν. 2696/1999 (ΚΟΚ), όπως τροποποιήθηκε και ισχύει με το άρθρο 48 του ν. 4313/2014».

5. Το υπό στοιχεία ΔΟΥ/1052/Φ/5-3-2015 έγγραφο του Τμήματος ΣΤ' της Διεύθυνσης Οδικών Υποδομών της Γενικής Διεύθυνσης Συγκοινωνιακών Υποδομών του Υπουργείου Οικονομίας, Υποδομών Ναυτιλίας και Τουρισμού, με θέμα: «Εφαρμογή των διατάξεων του άρθρου 52 του ν. 2696/1999, όπως τροποποιήθηκε και ισχύει με το άρθρο 48 του ν. 4313/2014».

6. Το υπ' αρ. 1136/26-5-2015 έγγραφο της Διεύθυνσης Τεχνικού Ελέγχου της Αποκεντρωμένης Διοίκησης Κρήτης προς τη Διεύθυνση Οδικών Υποδομών της Γενικής Διεύθυνσης Συγκοινωνιακών Υποδομών του Υπουργείου Οικονομίας, Υποδομών Ναυτιλίας και Τουρισμού, με θέμα: «Διευκρινίσεις σχετικά με αρμοδιότητα της Αποκεντρωμένης Διοίκησης για έγκριση κυκλοφοριακών ρυθμίσεων για την εκτέλεση έργων ολιγόχρονης διάρκειας».

7. Το υπό στοιχεία ΔΟΥ/2624Φ-255/29-5-2015 έγγραφο του Τμήματος ΣΤ' της Διεύθυνσης Οδικών Υποδομών της Γενικής Διεύθυνσης Συγκοινωνιακών Υποδομών του Υπουργείου Οικονομίας, Υποδομών Ναυτιλίας και Τουρισμού, με θέμα: «Περί έγκρισης κυκλοφοριακών ρυθμίσεων για την εκτέλεση έργων ολιγόχρονης διάρκειας», σε απάντηση του παραπάνω σχετικού εγγράφου.

8. Τον ν. 3852/2010 «Νέα Αρχιτεκτονική της Αυτοδιοίκησης και της Αποκεντρωμένης Διοίκησης - "Πρόγραμμα Καλλικράτης"» (Α' 87), όπως ισχύει.

9. Το π.δ. 136/2010 «Οργανισμός της Αποκεντρωμένης Διοίκησης Κρήτης» (Α' 229).

10. Το π.δ. 149/2010 «Οργανισμός της Περιφέρειας Κρήτης» (Α' 242).

11. Τον ν. 4325/2015 «Εκδημοκρατισμός της Διοίκησης - Καταπολέμηση Γραφειοκρατίας και Ηλεκτρονική Διακυβέρνηση. Αποκατάσταση αδικιών και άλλες διατάξεις» (Α' 47) και συγκεκριμένα την παρ. 1 του άρθρου 28 αυτού, με την οποία καταργείται η διάταξη της παρ. 2 του άρθρου 6 του ν. 3852/2010 (Α' 87) και σε κάθε Αποκεντρωμένη Διοίκηση συνιστάται θέση Προϊσταμένου, που φέρει τον τίτλο «Συντονιστής Αποκεντρωμένης Διοίκησης», και το άρθρο 28Α, όπως αυτό προστέθηκε με το άρθρο 24 του ν. 4368/2016 (Α' 21).

12. Την υπ' αρ. 14026/2017 υπουργική απόφαση «Διορισμός της Μαρίας Κοζυράκη του Εμμανουήλ ως

Συντονίστριας της Αποκεντρωμένης Διοίκησης Κρήτης» (Υ.Ο.Δ.Δ. 250).

13. Την υπ' αρ. οικ. 8165/2017 απόφαση της Συντονίστριας Αποκεντρωμένης Διοίκησης Κρήτης «Ανάθεσης άσκησης αρμοδιοτήτων σε οργανικές μονάδες της Αποκεντρωμένης Διοίκησης Κρήτης και παροχή εξουσιοδότησης υπογραφής με "Με εντολή Συντονιστή" ("Μ.Ε.Σ.") αποφάσεων, εγγράφων και άλλων πράξεων, στους Προϊστάμενους των οργανικών μονάδων της Αποκεντρωμένης Διοίκησης Κρήτης» (Β' 2247), όπως τροποποιήθηκε με την υπ' αρ. 682/17-1-2019 απόφαση (Β' 288).

14. Την υπ' αρ. 427/15-1-2021 (ΑΔΑ: ΨΘ08ΟΡ1Θ-ΔΩΒ) απόφαση της Συντονίστριας Αποκεντρωμένης Διοίκησης Κρήτης «Τοποθέτηση Προϊσταμένου της Γενικής Διεύθυνσης, ΧΩ.ΠΕ.Π».

15. Την υπ' αρ. 4066/15-11-2019 (ΑΔΑ: 69Μ6ΟΡ1Θ-ΣΥΣ) απόφαση έγκρισης της υπ' αρ. 87/2019 απόφασης του Περιφερειακού Συμβουλίου της Περιφέρειας Κρήτης, η οποία αφορούσε στη μελέτη προσωρινών - εργοταξιακών κυκλοφοριακών ρυθμίσεων για την εκτέλεση του έργου «Κατασκευή ανισόπεδου κόμβου και παράκαμψης Αρκαλοχωρίου», με αποκλεισμό της κυκλοφορίας στην επαρχιακή οδό Ηρακλείου - Βιάννου και εκτροπή της κυκλοφορίας στην παλαιά επαρχιακή οδό Ηρακλείου - Βιάννου από τον Α/Κ Αλαγνίου έως τον οικισμό Αρκαλοχωρίου.

16. Το υπ' αρ. 796/27-1-2021 έγγραφο της Διεύθυνσης Διοίκησης της Αποκεντρωμένης Διοίκησης Κρήτης, με το οποίο διαβιβάζεται η υπ' αρ. 1/2021 απόφαση του Περιφερειακού Συμβουλίου της Περιφέρειας Κρήτης (ΑΔΑ: Ψ6Θ27ΛΚ-ΣΜΜ), με την οποία εγκρίθηκε η λήψη των μέτρων που περιλαμβάνονται στην μελέτη, όπως αυτή υποβλήθηκε, και η οποία περιλαμβάνει:

- i. Τεχνική Έκθεση
- ii. Σχέδιο Α1 κλ. 1/500,

τα οποία συντάχθηκαν από τον ανάδοχο «ΡΟΜΒΟΣ Α.Ε.», ελέγχθηκαν από τον επιβλέποντα Ορφανό Νικόλαο, Αγρονόμο και Τοπογράφο Μηχανικό και την Προϊσταμένη του Τμήματος Συγκοινωνιακών Έργων Μπαρτολόττι Τζούλια, Πολιτικό Μηχανικό και θεωρήθηκαν από τον Προϊστάμενο της Διεύθυνσης Τεχνικών Έργων Περιφέρειας Κρήτης, Ψαρουδάκη Μιχαήλ, Πολιτικό Μηχανικό.

17. Την υπ' αρ. 9223/15-1-2021 εισήγηση της Διεύθυνσης Τεχνικών Έργων Περιφέρειας Κρήτης.

18. Την υπ' αρ. 1345/28-4-2016 (ΑΔΑ: ΩΖΖ1ΟΡ1Θ-ΚΙΤ) απόφαση έγκρισης Περιβαλλοντικών Όρων του Γενικού Γραμματέα της Αποκεντρωμένης Διοίκησης Κρήτης.

19. Το γεγονός ότι η προτεινόμενη κυκλοφοριακή ρύθμιση έχει ελεγχθεί και θεωρηθεί από τη Διεύθυνση Τεχνικών Έργων Περιφέρειας Κρήτης, η οποία διαθέτει μεγάλη εμπειρία σε μελέτες παρόμοιων έργων.

20. Το γεγονός ότι, από την παραπάνω αναφερόμενη στο θέμα απόφαση του Περιφερειακού Συμβουλίου της Περιφέρειας Κρήτης, δεν προκαλείται πρόσθετη δαπάνη στον κρατικό προϋπολογισμό, αποφασίζουμε:

Την έγκριση της υπ' αρ. 1/2021 απόφασης του Περιφερειακού Συμβουλίου της Περιφέρειας Κρήτης, η οποία αφορά στη μελέτη προσωρινών - εργοταξια-

κών κυκλοφοριακών ρυθμίσεων για την εκτέλεση του έργου «Κατασκευή ανισόπεδου κόμβου και παράκαμψης Αρκαλοχωρίου», με άρση αποκλεισμού της κυκλοφορίας στην επαρχιακή οδό Ηρακλείου - Βιάννου από τον Α/Κ Αλαγνίου έως τον οικισμό Αρκαλοχωρίου και άρση εκτροπής της κυκλοφορίας στην παλαιά επαρχιακή οδό Ηρακλείου - Βιάννου, αναδόχου «ΡΟΜΒΟΣ Α.Ε.» υπό την επίβλεψη της Διεύθυνσης Τεχνικών Υπηρεσιών Περιφέρειας Κρήτης.

Με την εν λόγω κυκλοφοριακή ρύθμιση αίρεται ο αποκλεισμός της κυκλοφορίας στην επαρχιακή οδό Ηρακλείου - Βιάννου, καθώς και η εκτροπή της στην παλαιά επαρχιακή οδό Ηρακλείου - Βιάννου από τον Α/Κ Αλαγνίου έως τον οικισμό Αρκαλοχωρίου, κυκλοφοριακές ρυθμίσεις οι οποίες ίσχυαν σύμφωνα με την υπ' αρ. 4066/15-11-2019 (ΑΔΑ: 69Μ6ΟΡ1Θ-ΣΥΣ) απόφαση (σχετ. 15 του προοιμίου). Συγκεκριμένα, η επαρχιακή οδός Ηρακλείου - Βιάννου συναρμολογείται με τον νέο κλάδο IV και τον νέο κλάδο Β και η κυκλοφορία διεξάγεται κανονικά.

Σε όλο το μήκος της συναρμογής (από θέση Π1 έως τη θέση Π2, σχ. Α1) τα δύο ρεύματα κυκλοφορίας διαχωρίζονται με διπλή συνεχή κίτρινη διαγράμμιση, οι οριογραμμές διαγραμμίζονται με μονή συνεχή κίτρινη γραμμή και τοποθετούνται πινακίδες οριοθέτησης διαδρόμου κυκλοφορίας με υπόδειξη κατεύθυνσης (Π-78, Ρ-52α) ανά 20 μ. με αναλάμποντες φανούς εναλλάξ, καθώς και φωσφορίζον εργοταξιακό πλέγμα. Το ελάχιστο πλάτος λωρίδας κυκλοφορίας ορίζεται σε 4,00 μ., το όριο ταχύτητας διαμορφώνεται στα 30 χλμ/ώρα και οι χρήστες της οδού ειδοποιούνται για την εκτέλεση έργων και τη συναρμογή της επαρχιακής οδού με το νέο τμήμα σε απόσταση 400 μ. Η εργοταξιακή διαγράμμιση συνεχίζεται και πέραν του σημείου Π2 σε μήκος 100 μέτρων, τόσο στον άξονα όσο και στις οριογραμμές.

Στη θέση Θ1 (εργοταξιακός χώρος κλάδου Γ) εφαρμόζεται πλήρης αποκλεισμός ενώ στη θέση Θ2 (εργοταξιακός χώρος λοιπων κλάδων και κάτω διάβασης) η είσοδος - έξοδος επικουρείται με σηματοδότης κατά τη διάρκεια λειτουργίας του εργοταξίου και τις λοιπές ώρες εφαρμόζεται πλήρης αποκλεισμός. Υποβόηθηση με σηματοδότης επιτρέπεται επίσης κατά την εγκατάσταση της σήμανσης, την απεγκατάσταση της σήμανσης, καθώς και σε κάθε άλλη περίπτωση που αυτό κριθεί αναγκαίο από τον επιτόπου μηχανικό του έργου, σε περιπτώσεις αντιμετώπισης εκτάκτων απρόβλεπτων καταστάσεων που ενδεχομένως θέτουν σε κίνδυνο τους χρήστες της οδού. Επιβάλλεται δε, η προβλεπόμενη εργοταξιακή περιβολή των εργαζομένων για την ασφάλειά τους.

Για την έγκαιρη προειδοποίηση των χρηστών της επαρχιακής οδού και του ευρύτερου οδικού δικτύου και την αποφυγή άσκοπων μετακινήσεων, η υπόψη κυκλοφοριακή ρύθμιση υποστηρίζεται με εργοταξιακές πληροφοριακές πινακίδες, τόσο στην περιοχή των έργων, όσο και σε κομβικά σημεία στην ευρύτερη περιοχή.

Όλες οι πινακίδες σήμανσης θα είναι σε κίτρινο φόντο (εργοταξιακές) και στους ιστούς τους θα είναι τοποθετημένες οι ανάλογες πρόσθετες πινακίδες Πρ-1, Πρ-2, καθώς και αναλάμποντες φανοί.

Οι παραπάνω ρυθμίσεις θα εφαρμόζονται κατά τη διάρκεια της ημέρας και της νύκτας και θα επιτηρούνται από τις αρμόδιες αρχές. Οι εργασίες θα εκτελούνται μόνο κατά τη διάρκεια της ημέρας.

Σε περιπτώσεις που από την εκτέλεση του παρόντος έργου προκαλούνται βλάβες στη μόνιμη σήμανση, αυτές θα αποκαθίσταται πλήρως, πριν την απόδοση του τμήματος στην κυκλοφορία. Αν τυχόν διαπιστώνονται βλάβες στη μόνιμη σήμανση, χωρίς ευθύνη του παρόντος έργου, αυτό θα αναφέρεται, με ευθύνη του επιβλέποντος του έργου στην αρμόδια υπηρεσία για την αποκατάστασή τους.

Οι αναγκαίες παρεμβάσεις για την υλοποίηση των εν λόγω κυκλοφοριακών ρυθμίσεων (π.χ. τοποθέτηση κατάλληλης οριζόντιας και κατακόρυφης σήμανσης, χρήση κατάλληλων υλικών κ.λπ.) θα είναι σύμφωνες με τον Κώδικα Οδικής Κυκλοφορίας, με τις προδιαγραφές του Υπουργείου Υποδομών Μεταφορών και Δικτύων (βλ. προοίμιο της παρούσας) και τις ισχύουσες ευρωπαϊκές προδιαγραφές.

Να εξασφαλιστεί η συντήρηση (τακτική και έκτακτη) της σήμανσης ώστε να διασφαλιστεί ότι θα παραμένει σε καλή κατάσταση καθ' όλη τη χρονική διάρκεια εφαρμογής των ρυθμίσεων, όπως προβλέπεται από τη σχετική νομοθεσία. Προς τούτο αλλά και για να διασφαλιστεί αποδεκτό επίπεδο λειτουργίας να γίνεται συστηματική επιτήρηση τόσο της σήμανσης όσο και της ασφάλειας με κατάλληλη οργάνωση και προγραμματισμό των εκάστοτε αναγκαίων ενεργειών από τον ανάδοχο του έργου και έλεγχο από την επιβλέπουσα υπηρεσία και από την υπηρεσία η οποία συντηρεί την οδό.

Η εγκατάσταση της εργοταξιακής σήμανσης να προηγηθεί της εκτέλεσης οποιασδήποτε άλλης εργασίας και θα πραγματοποιηθεί κατά τις διατάξεις των άρθρων 9 και 10 του ν. 2696/1999 (ΚΟΚ).

Μόνιμη υφιστάμενη σήμανση, η οποία έρχεται σε σύγκρουση με αυτήν που προτείνεται θα πρέπει να απομακρυνθεί ή να καλυφθεί ώστε να αποφεύγεται η σύγχυση των χρηστών του οδικού δικτύου κάτω από οποιεσδήποτε συνθήκες.

Σε κάθε περίπτωση, οι προτεινόμενες προσωρινές κυκλοφοριακές ρυθμίσεις πρέπει να υποστηρίζουν την ταχεία και ασφαλή διέλευση οχημάτων έκτακτης ανάγκης (ασθενοφόρα, πυροσβεστική, περιπολικά αστυνομίας).

Μετά το πέρας των εργασιών (ολοκλήρωση του έργου) οι εργοταξιακές πινακίδες και άλλα μέσα εργοταξιακής σήμανσης, καθώς και μπάζα, απορρίμματα, λοιπά υλικά κατασκευής κ.τ.λ. δεν επιτρέπεται να παραμένουν στην περιοχή.

Με την παρούσα απόφαση δεν νομιμοποιούνται τυχόν παράνομες ενέργειες ούτε υποκαθίστανται άλλες αδειοδοτήσεις και εγκρίσεις που τυχόν απαιτούνται για την υλοποίηση των εν λόγω παρεμβάσεων και την κατασκευή του υπόψη έργου.

Η εγκατάσταση της προσωρινής σήμανσης και η απομάκρυνσή της θα γίνει με ευθύνη και έξοδα του αναδόχου, υπό την επίβλεψη της διευθύνουσας υπηρεσίας. Η επιβλέπουσα υπηρεσία φέρει ακεραία την ευθύνη όσον αφορά την συντήρηση της εργοταξιακής σήμαν-


σης ή και επαναφοράς στην πρότερη κατάσταση σε κάθε περίπτωση μη συμμόρφωσης του αναδόχου προς τις εντολές της (π.χ. διένεξη, έκπτωση κ.λπ.).

Οι εν λόγω κυκλοφοριακές ρυθμίσεις θα ισχύουν από τη δημοσίευση της παρούσης στην Εφημερίδα της Κυβερνήσεως και έως τη λήξη της συμβατικής προθεσμίας περαίωσης του έργου.

Οι αρχές στις οποίες κοινοποιείται η παρούσα απόφαση παρακαλούνται να παρακολουθούν την ακριβή εκτέλεσή της όσον αφορά θέματα αρμοδιότητάς τους.

Κατά της παρούσας απόφασης επιτρέπεται, σύμφωνα με το τελευταίο εδάφιο της παρ. 2 του άρθρου 1 του ν. 2503/1997, προσφυγή στον Υπουργό Μεταφορών και Υποδομών, μέσα σε αποκλειστική προθεσμία τριάντα (30) ημερών. Επίσης κατά της παρούσας απόφασης μπορεί να ασκηθεί προσφυγή στα Διοικητικά Δικαστήρια και ενώπιον του Συμβουλίου της Επικρατείας.

Η ισχύς της παρούσας αρχίζει από τη δημοσίευσή της στην Εφημερίδα της Κυβερνήσεως.

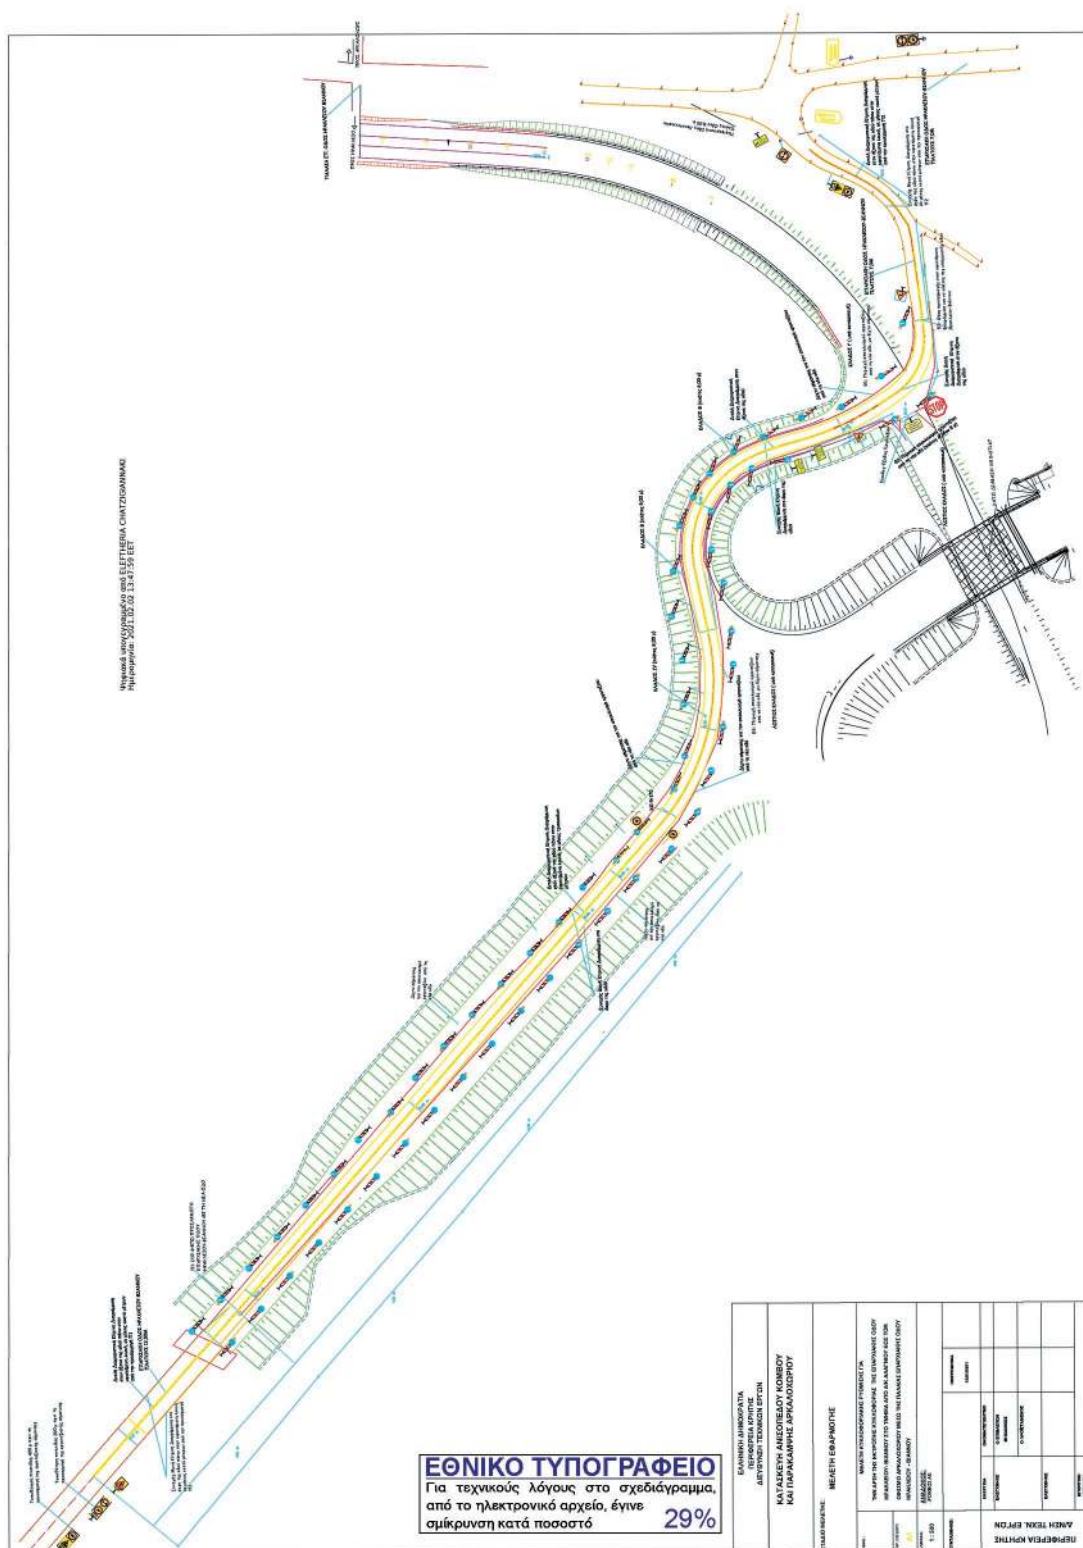

Η απόφαση αυτή, μαζί με το συνημμένο σχέδιο Α1, να δημοσιευθούν στην Εφημερίδα της Κυβερνήσεως.

Ηράκλειο, 1 Φεβρουαρίου 2021

Με εντολή Συντονίστριας
Αποκεντρωμένης Διοίκησης
Η Αναπληρώτρια Γενική Διευθύντρια ΧΩ.ΠΕ.Π.
ΧΑΡΙΚΛΕΙΑ ΚΑΡΓΙΟΛΑΚΗ

Αριθμ. 5287/ΜΟΕ

(2)

Έγκριση δημιουργίας διαβάσεων πεζών στον Δήμο Ρόδου.

Ο ΣΥΝΤΟΝΙΣΤΗΣ

ΑΠΟΚΕΝΤΡΩΜΕΝΗΣ ΔΙΟΙΚΗΣΗΣ ΑΙΓΑΙΟΥ

Έχοντας υπόψη:

1. Τις διατάξεις:

α) Του ν. 2503/1997 «Διοίκηση, Οργάνωση, Στελέχωση της Περιφέρειας, ρύθμιση θεμάτων για την Τοπική Αυτοδιοίκηση και άλλες διατάξεις» (Α' 107),

β) του ν. 3852/2010 «Νέα Αρχιτεκτονική της Αυτοδιοίκησης και της Αποκεντρωμένης Διοίκησης - Πρόγραμμα Καλλικράτης» (Α' 87),

γ) του π.δ. 143/2010 «Οργανισμός της Αποκεντρωμένης Διοίκησης Αιγαίου» (Α' 236),

δ) της παρ. 1 του άρθρου 52 και των άρθρων 52Α και 109 του ν. 2696/1999 «Κύρωση του Κώδικα Οδικής Κυκλοφορίας» (Α' 57), όπως ισχύουν,

ε) της παρ. 1 του άρθρου 28 του ν. 4325/2015 (Α' 47),

στ) των υπ' αρ. 49/2012, 1115/2012 και 819/2013 αποφάσεων του Δ' Τμήματος του Συμβουλίου της Επικρατείας, αναφορικά με τη διαδικασία θέσπισης κυκλοφοριακών και άλλων συναφών ρυθμίσεων από τους Ο.Τ.Α. για τις οδούς αρμοδιότητάς τους,

ζ) του υπ' αρ. 15109/13-5-2013 εγγράφου του Υπουργείου Εσωτερικών «Εγκρίσεις αποφάσεων συλλογικών οργάνων των Ο.Τ.Α. που αφορούν μέτρα ρύθμισης οδικής κυκλοφορίας από τους Γενικούς Γραμματείς Αποκεντρωμένων Διοικήσεων»,

η) της υπ' αρ. οικ. 53774/6893/1-10-2013 απόφασης της Γενικής Γραμματέως Αποκεντρωμένης Διοίκησης Αιγαίου, που αφορά την ανάθεση στη Διεύθυνση Τεχνικού Έλεγχου της άσκησης της αρμοδιότητας έγκρισης αποφάσεων Ο.Τ.Α. της χωρικής αρμοδιότητας της Αποκεντρωμένης Διοίκησης Αιγαίου περί κυκλοφοριακών ρυθμίσεων,

θ) της υπ' αρ. 78161/31-12-2018 (Υ.Ο.Δ.Δ. 783) (ΑΔΑ: 681Β465ΧΘ7-ΨΛΥ) απόφασης του Υπουργού Εσωτερικών, με την οποία ο Πολύκαρπος Πολυχρονάκης, Αναπληρωτής Προϊστάμενος της Γενικής Διεύθυνσης Χωροταξικής και Περιβαλλοντικής Πολιτικής, ορίζεται να ασκεί καθήκοντα Συντονιστή Αποκεντρωμένης Διοίκησης Αιγαίου.

2. Την υπ' αρ. 32950/6-6-2017 απόφαση του Συντονιστή Αποκεντρωμένης Διοίκησης Αιγαίου «Μεταβίβαση αρμοδιοτήτων και παροχή εξουσιοδότησης υπογραφής πράξεων και εγγράφων "Με εντολή Συντονιστή" στον Προϊστάμενο της Γενικής Διεύθυνσης Χωροταξικής και Περιβαλλοντικής Πολιτικής της Αποκεντρωμένης Διοίκησης Αιγαίου και στους Προϊσταμένους των οργανικών μονάδων αυτής» (Β' 2034 και ΑΔΑ 65ΦΟΡ11-1ΣΨ).

3. Την υπ' αρ. 170/2020 απόφαση του Δημοτικού Συμβουλίου Ρόδου (ΑΔΑ: ΨΠΒΑΩ1Ρ-ΥΩΨ), την εισήγηση και θεωρημένη μελέτη από τη Διεύθυνση Τεχνικών Έργων και Υποδομών του Δήμου Ρόδου.

4. Την υπ' αρ. 209/2020 απόφαση του Δημοτικού Συμβουλίου Ρόδου (ΑΔΑ: Ω84ΔΩ1Ρ-3ΣΥ), την εισήγηση και

θεωρημένη μελέτη από τη Διεύθυνση Τεχνικών Έργων και Υποδομών του Δήμου Ρόδου.

5. Την υπ' αρ. 216/2020 απόφαση του Δημοτικού Συμβουλίου Ρόδου (ΑΔΑ: 6Ν0ΕΩ1Ρ-ΗΡΕ), την εισήγηση και θεωρημένη μελέτη από τη Διεύθυνση Τεχνικών Έργων και Υποδομών του Δήμου Ρόδου.

6. Την υπ' αρ. 330/2020 απόφαση του Δημοτικού Συμβουλίου Ρόδου (ΑΔΑ: 6ΦΙΖΩ1Ρ-ΖΡΚ), την εισήγηση και θεωρημένη μελέτη από τη Διεύθυνση Τεχνικών Έργων και Υποδομών του Δήμου Ρόδου.

7. Το υπ' αρ. 27579/3-7-2020 έγγραφο του Τμήματος Διοίκησης Νομού Δωδεκανήσου της Διεύθυνσης Διοικητικού-Οικονομικού Νοτίου Αιγαίου της Αποκεντρωμένης Διοίκησης Αιγαίου, σύμφωνα με το οποίο η υπ' αρ. 170/2020 απόφαση του Δημοτικού Συμβουλίου Ρόδου είναι νομοτύπως ληφθείσα.

8. Το υπ' αρ. 35605/17-8-2020 έγγραφο του Τμήματος Διοίκησης Νομού Δωδεκανήσου της Διεύθυνσης Διοικητικού-Οικονομικού Νοτίου Αιγαίου της Αποκεντρωμένης Διοίκησης Αιγαίου, σύμφωνα με το οποίο η υπ' αρ. 209/2020 απόφαση του Δημοτικού Συμβουλίου Ρόδου είναι νομοτύπως ληφθείσα.

9. Το υπ' αρ. 35315/14-8-2020 έγγραφο του Τμήματος Διοίκησης Νομού Δωδεκανήσου της Διεύθυνσης Διοικητικού-Οικονομικού Νοτίου Αιγαίου της Αποκεντρωμένης Διοίκησης Αιγαίου, σύμφωνα με το οποίο η υπ' αρ. 216/2020 απόφαση του Δημοτικού Συμβουλίου Ρόδου είναι νομοτύπως ληφθείσα.

10. Το υπ' αρ. 59801/29-12-2020 έγγραφο του Τμήματος Διοίκησης Νομού Δωδεκανήσου της Διεύθυνσης Διοικητικού-Οικονομικού Νοτίου Αιγαίου της Αποκεντρωμένης Διοίκησης Αιγαίου, σύμφωνα με το οποίο η υπ' αρ. 330/2020 απόφαση του Δημοτικού Συμβουλίου Ρόδου είναι νομοτύπως ληφθείσα.

11. Το γεγονός ότι για την εφαρμογή των υπ' αρ. 216/2020 και 330/2020 αποφάσεων του Δημοτικού Συμβουλίου Ρόδου δεν προκαλείται δαπάνη που θα βαρύνει τον προϋπολογισμό οικονομικού έτους 2021 του Δήμου Ρόδου.

12. Το γεγονός ότι για την εφαρμογή των υπ' αρ. 170/2020 και 209/2020 αποφάσεων του Δημοτικού Συμβουλίου Ρόδου προκαλείται δαπάνη που θα βαρύνει τον προϋπολογισμό οικονομικού έτους 2021 του Δήμου Ρόδου και συγκεκριμένα τον Κ.Α. 30-7326.0013, με τίτλο «Εφαρμογή κανονιστικών αποφάσεων οριζόντιας και κατακόρυφης σήμανσης», αποφασίζουμε:

Εγκρίνουμε τις κυκλοφοριακές ρυθμίσεις που αφορούν σε δημιουργία διαβάσεων πεζών στον Δήμο Ρόδου, με κατασκευή οριζόντιας διαγράμμισης και τοποθέτηση κατακόρυφης σήμανσης στις θέσεις με ενδεικτικές συντεταγμένες κατά ΕΓΣΑ '87, όπως παρακάτω:

ΣΗΜΕΙΟ ΤΟΜΗΣ ΔΙΑΓΩΝΙΩΝ ΔΙΑΒΑΣΗΣ ΠΕΖΩΝ ΣΤΗΝ ΚΟΙΝΟΤΗΤΑ ΚΡΗΤΙΝΙΑΣ		
Διάβαση	Χ	Υ
1	843973	4017788
2	843982	4017813

ΣΗΜΕΙΑ ΤΟΠΟΘΕΤΗΣΗΣ ΚΑΤΑΚΟΡΥΦΗΣ ΣΗΜΑΝΣΗΣ ΣΤΗΝ ΚΟΙΝΟΤΗΤΑ ΚΡΗΤΙΝΙΑΣ		
ΠΙΝΑΚΙΔΕΣ	Χ	Υ
P-7	843954	4017795
P-7	843997	4017811
P-52δ και Π-77	843963	4017790
P-52δ και Π-77	843987	4017814
K-16	843933	4017784
K-16	843987	4017857
Π-21	843970	4017784
Π-21	843979	4017813

(170/2020 απόφαση Δημοτικού Συμβουλίου Ρόδου),

ΣΗΜΕΙΟ ΤΟΜΗΣ ΔΙΑΓΩΝΙΩΝ ΔΙΑΒΑΣΗΣ ΠΕΖΩΝ ΣΤΗΝ ΚΟΙΝΟΤΗΤΑ ΔΑΜΑΤΡΙΑΣ		
Διάβαση	Χ	Υ
1	866224	4033587

ΣΗΜΕΙΑ ΤΟΠΟΘΕΤΗΣΗΣ ΚΑΤΑΚΟΡΥΦΗΣ ΣΗΜΑΝΣΗΣ ΣΤΗΝ ΚΟΙΝΟΤΗΤΑ ΔΑΜΑΤΡΙΑΣ		
ΠΙΝΑΚΙΔΕΣ	Χ	Υ
K-16	866192	4033581
K-16	866260	4033614

(209/2020 απόφαση Δημοτικού Συμβουλίου Ρόδου),

ΣΗΜΕΙΟ ΤΟΜΗΣ ΔΙΑΓΩΝΙΩΝ ΔΙΑΒΑΣΗΣ ΠΕΖΩΝ ΣΤΗ Δ.Ε. ΡΟΔΟΥ		
ΟΔΟΣ	Χ	Υ
ΣΤΕΦ. ΚΑΖΟΥΛΗ	878640	4040581
ΘΕΟΤΟΚΟΠΟΥΛΟΥ	878364	4040425
ΔΗΜΟΚΡΑΤΙΑΣ	878697	4040637

ΣΗΜΕΙΑ ΤΟΠΟΘΕΤΗΣΗΣ ΚΑΤΑΚΟΡΥΦΗΣ ΣΗΜΑΝΣΗΣ ΣΤΗ Δ.Ε. ΡΟΔΟΥ		
ΠΙΝΑΚΙΔΕΣ	Χ	Υ
K-15	878646	4040551
K-15	878368	4040393
K-15	878666	4040636
K-15	878727	4040637
Π-21	878644	4040581
Π-21	878368	4040425
Π-21	878702	4040632
Π-21	878704	4040640

(216/2020 απόφαση Δημοτικού Συμβουλίου Ρόδου),

ΣΗΜΕΙΟ ΤΟΜΗΣ ΔΙΑΓΩΝΙΩΝ ΔΙΑΒΑΣΗΣ ΠΕΖΩΝ ΣΤΟΝ ΔΗΜΟ ΡΟΔΟΥ		
ΟΔΟΣ	Χ	Υ
ΚΩΝΣΤΑΝΤ. ΠΑΛΑΙΟΛΟΓΟΥ	878074	4040358

ΣΗΜΕΙΑ ΤΟΠΟΘΕΤΗΣΗΣ ΚΑΤΑΚΟΡΥΦΗΣ ΣΗΜΑΝΣΗΣ ΣΤΟΝ ΔΗΜΟ ΡΟΔΟΥ		
ΠΙΝΑΚΙΔΕΣ	Χ	Υ

K-15	878084	4040360
K-15	878048	4040355
Π-21	878074	4040362
Π-21	878073	4040354

(330/2020 απόφαση Δημοτικού Συμβουλίου Ρόδου), με τις εξής προϋποθέσεις:

1. Να λαμβάνεται μέριμνα, ώστε με την εφαρμογή των προτεινόμενων κυκλοφοριακών ρυθμίσεων να μην επηρεάζονται οι υπηρεσίες των μέσων οδικής μαζικής μεταφοράς. Οποιαδήποτε μεταβολή υπηρεσιών των Μέσων Οδικής Μαζικής Μεταφοράς ήθελε προκύψει συνέπεια εφαρμογής της παρούσας θα υλοποιείται αυστηρά και μόνο κατόπιν έκδοσης εγκριτικής απόφασης του κατά περίπτωση αρμοδίου οργάνου.

2. Από την εφαρμογή των προτεινόμενων κυκλοφοριακών ρυθμίσεων δεν θα πρέπει να επηρεάζονται δυσμενώς τα Άτομα με Αναπηρία (ΑμεΑ).

3. Τα μέτρα που λαμβάνονται με την παρούσα απόφαση να ισχύουν από την τοποθέτηση των οικείων πινακίδων σήμανσης, των σηματοδοτών ή των διαγραμμίσεων στο οδόστρωμα, εκτός αν κατά τον χρόνο ισχύος των μέτρων αυτών η κυκλοφορία ρυθμίζεται από στελέχη της αρμόδιας Αστυνομικής Αρχής.

4. Την αυτοδίκαιη ανάκλησή της, σε περίπτωση μη τήρησης των όρων και των προϋποθέσεων που έχουν τεθεί από τους αρμόδιους φορείς, καθώς και με την απόφαση αυτή.

5. Τη μη νομιμοποίηση τυχόν παράνομων ενεργειών.

6. Την παρακολούθηση της ακριβούς εκτέλεσης των όρων που έχουν τεθεί με αυτή από τις Αρχές προς τις οποίες αποστέλλεται, στα πλαίσια των αρμοδιοτήτων τους.

7. Να τηρούνται απαρέγκλιτα τα όσα αναγράφονται στις εισηγήσεις και θεωρημένες μελέτες από τη Διεύθυνση Τεχνικών Έργων και Υποδομών του Δήμου Ρόδου, βάσει των οποίων ελήφθησαν οι εν λόγω αποφάσεις του Δημοτικού Συμβουλίου Ρόδου.

Η ασφάλεια οδικής κυκλοφορίας έως υλοποίησης των εν λόγω ρυθμίσεων, οι απαραίτητες σημάνσεις, η ενημέρωση των πολιτών που άπτονται των παραπάνω κυκλοφοριακών ρυθμίσεων, καθώς και η υλοποίηση αυτών, αποτελούν μέριμνα και ευθύνη του Δήμου.

Η παρούσα δεν καλύπτει και δεν υποκαθιστά λοιπές απαιτούμενες κατά νόμο προβλεπόμενες στην περίπτωση γνωμοδοτήσεις (π.χ. Συμβουλίου Αρχιτεκτονικής) και αδειοδοτήσεις.

Κατά της απόφασης αυτής μπορεί να ασκηθεί προσφυγή από οποιονδήποτε έχει έννομο συμφέρον ενώπιον του Υπουργού Υποδομών και Μεταφορών, μέσα σε διάστημα τριάντα (30) ημερών από τη λήψη της.

Η απόφαση αυτή να δημοσιευθεί στην Εφημερίδα της Κυβερνήσεως.

Πειραιάς, 2 Φεβρουαρίου 2021

Με εντολή Συντονιστή

Αποκεντρωμένης Διοίκησης

Ο Αναπληρωτής Προϊστάμενος

Διεύθυνσης Τεχνικού Ελέγχου

ΚΩΝΣΤΑΝΤΙΝΟΣ ΝΤΟΥΦΕΞΗΣ-ΑΜΟΥΡΓΙΑΝΟΣ

Αριθμ. 329

(3)

Τροποποίηση της υπ' αρ. 8121/22-10-2019 απόφασης «Ανάθεση καθηκόντων Ληξιάρχων σε υπαλλήλους του Δήμου Κατερίνης» (Β' 3896).

Ο ΣΥΝΤΟΝΙΣΤΗΣ
ΑΠΟΚΕΝΤΡΩΜΕΝΗΣ ΔΙΟΙΚΗΣΗΣ
ΜΑΚΕΔΟΝΙΑΣ - ΘΡΑΚΗΣ

Έχοντας υπόψη:

1. Τις διατάξεις του ν. 3852/2010 "Νέα Αρχιτεκτονική της Αυτοδιοίκησης και της Αποκεντρωμένης Διοίκησης - "Πρόγραμμα Καλλικράτης"» (Α' 87).

2. Τις διατάξεις του π.δ. 142/2010 «Οργανισμός της Αποκεντρωμένης Διοίκησης Μακεδονίας - Θράκης» (Α' 235).

3. Τις διατάξεις της παρ. 2 του άρθρου 2 του ν. 344/1976 «περί ληξιαρχικών πράξεων» (Α' 143).

4. Την υπ' αρ. 127080/57510/14-12-2010 απόφαση του Υπουργού Εσωτερικών, Αποκέντρωσης και Ηλεκτρονικής Διακυβέρνησης «Υποδιαίρεση ληξιαρχικής περιφέρειας Δήμων που συνιστώνται από συνένωση Ο.Τ.Α. σύμφωνα με τον ν. 3852/2010» (Β' 1984).

5. Την υπό στοιχεία 127080/57510/εγκ. 65/21-12-2010 εγκύκλιο του Υπουργείου Εσωτερικών, Αποκέντρωσης και Ηλεκτρονικής Διακυβέρνησης.

6. Τις διατάξεις των άρθρων 28 και 28Α του ν. 4325/2015 «Εκδημοκρατισμός της Διοίκησης - Καταπολέμηση Γραφειοκρατίας και Ηλεκτρονική Διακυβέρνηση. Αποκατάσταση αδικιών και άλλες διατάξεις» (Α' 47).

7. Την υπ' αρ. 14138/15-5-2017 υπουργική απόφαση περί διορισμού του Συντονιστή στην Αποκεντρωμένη Διοίκηση Μακεδονίας - Θράκης (Υ.Ο.Δ.Δ. 250) (ΑΔΑ: ΩΩ09465ΧΘ7-ΗΜΞ).

8. Την υπ' αρ. 35748/30-5-2017 «Ανάθεση άσκησης αρμοδιοτήτων σε οργανικές μονάδες της Αποκεντρωμένης Διοίκησης Μακεδονίας - Θράκης και παροχή εξουσιοδότησης υπογραφής πράξεων και εγγράφων "Με εντολή Συντονιστή" στους Προϊσταμένους των οργανικών μονάδων της Αποκεντρωμένης Διοίκησης Μακεδονίας - Θράκης» (Β' 1971).

9. Την υπ' αρ. 8121/22-10-2019 απόφαση του Συντονιστή Αποκεντρωμένης Διοίκησης Μακεδονίας - Θράκης, που αφορά ανάθεση καθηκόντων Ληξιάρχων σε υπαλλήλους του Δήμου Κατερίνης (Β' 3896) (ΑΔΑ: ΨΚΖΙΟΡ1Υ-53Χ).

10. Την υπ' αρ. 1865/25-1-2021 απόφαση του Δημάρχου Κατερίνης, με την οποία προτείνεται η αντικατάσταση του Ληξιάρχου της Υποδιαίρεμένης ληξιαρχικής Περιφέρειας Δ.Ε. Κατερίνης λόγω συνταξιοδότησης και την ανάθεση καθηκόντων ληξιάρχου σε υπάλληλο του Δήμου.

11. Την υπό στοιχεία ΔΥ/22-10-2021 βεβαίωση Οικονομικής Υπηρεσίας του Δήμου Κατερίνης, αποφασίζουμε:

Τροποποιούμε την υπ' αρ. 8121/22-10-2019 απόφαση, που αφορά ανάθεση καθηκόντων Ληξιάρχων σε υπαλλήλους του Δήμου Κατερίνης (Β' 3896) (ΑΔΑ: ΨΚΖΙΟΡ1Υ-53Χ), ως προς την περ. 1:

«1. Αναθέτουμε καθήκοντα Ληξιάρχου της Υποδιαίρεμένης Ληξιαρχικής Περιφέρειας (Δημοτικής Ενότητας) Κατερίνης του Δήμου Κατερίνης, στην υπάλληλο

του Δήμου, Παρασκευή Μυρωτή του Γεωργίου, κλάδου ΔΕ Διοικητικών Γραμματέων, με βαθμό Α'».

Κατά τα λοιπά, ισχύει η υπ' αρ. 8121/22-10-2019 απόφαση (Β' 3896) (ΑΔΑ: ΨΚΖΙΟΡ1Υ-53Χ).

Η απόφαση αυτή να δημοσιευθεί στην Εφημερίδα της Κυβερνήσεως.

Κατερίνη, 2 Φεβρουαρίου 2021

Με εντολή Συντονιστή
Αποκεντρωμένης Διοίκησης
Η Προϊσταμένη Τμήματος Τοπικής Αυτοδιοίκησης και Νομικών Προσώπων Θεσσαλονίκης
ΣΟΥΛΤΑΝΑ ΤΣΕΛΕΝΤΗ

Αριθμ. 87700

(4)

Αναθεώρηση της υπ' αρ. 833576/30-10-2020 απόφασης Άδειας Λειτουργίας Μονάδας Φροντίδας Ηλικιωμένων, με την επωνυμία «ΑΓΙΟΣ ΝΕΚΤΑΡΙΟΣ», ως προς το ιδιοκτησιακό καθεστώς.

Η ΑΝΤΙΠΕΡΙΦΕΡΕΙΑΡΧΗΣ ΠΕΙΡΑΙΑ

Έχοντας υπόψη:

1. Τις διατάξεις του ν. 3852/2010 «Νέα Αρχιτεκτονική της Αυτοδιοίκησης και της Αποκεντρωμένης Διοίκησης - "Πρόγραμμα Καλλικράτης"» (Α' 87).

2. Τις διατάξεις του π.δ. 145/2010 «Οργανισμός της Περιφέρειας Αττικής» (Α' 238).

3. Την υπ' αρ. 37419/13479/ απόφαση του Συντονιστή Αποκεντρωμένης Διοίκησης Αττικής, με την οποία εγκρίθηκε η υπ' αρ. 121/2018 απόφαση του Περιφερειακού Συμβουλίου Περιφέρειας Αττικής περί τροποποίησης επικαιροποίησης του Οργανισμού Εσωτερικής Υπηρεσίας της Περιφέρειας Αττικής (Β' 1661).

4. Την υπ' αρ. 457959/7-7-2020 απόφαση του Περιφερειάρχη Αττικής περί μεταβίβασης αρμοδιοτήτων σε Αντιπεριφερειάρχες και σε Περιφερειακούς Συμβούλους της Περιφέρειας Αττικής (Β' 2763).

5. Την υπ' αρ. 12357/28-12-2020 απόφαση του Περιφερειάρχη Αττικής περί παράτασης Θητείας Αντιπεριφερειάρχων Περιφέρειας Αττικής (Υ.Ο.Δ.Δ. 1077).

6. Τον ν. 3861/2010 «Ενίσχυση της Διαφάνειας με την υποχρεωτική ανάρτηση των νόμων και πράξεων των κυβερνητικών, διοικητικών και αυτοδιοικητικών οργάνων στο διαδίκτυο "Πρόγραμμα Διαύγεια" και άλλες διατάξεις» (Α' 112).

7. Τις διατάξεις του ν. 2345/1995 «Οργανωμένες Υπηρεσίες Παροχής Προστασίας από φορείς Κοινωνικής Πρόνοιας και άλλες διατάξεις» (Α' 213).

8. Την υπό στοιχεία Π3β/Φ.32/ΓΕΝ.31542/23-4-2002 υπουργική απόφαση «Θεσμός Κοινωνικού Συμβούλου» (Β' 577), με την οποία αντικαταστάθηκαν οι υπό στοιχεία Π4β/οικ.6022/1995 (Β' 1052) και Π4β/622/1995 (Β' 18/1996) όμοιες «Θεσμός Κοινωνικού Συμβούλου».

9. Τις διατάξεις των υπό στοιχεία: α) Π4β/οικ3176/1996 «Προϋποθέσεις Ίδρυσης και Λειτουργίας Μ.Φ.Η. από ιδιώτες (κερδοσκοπικού χαρακτήρα)» (Β' 455) και β) Π4β/οικ4690/1996 «Προϋποθέσεις Ίδρυσης και Λειτουργίας

Μ.Φ.Η. μη κερδοσκοπικού χαρακτήρα (Μ.Φ.Η.-ΜΚ) (Β' 833) αποφάσεων του Υπουργείου Υγείας και Πρόνοιας, όπως τροποποιήθηκαν και συμπληρώθηκαν με τις διατάξεις της υπό στοιχεία Π1γ/οικ81551/2007 υπουργικής απόφασης (Β' 1136).

10. Τις διατάξεις της υπό στοιχεία Π1γ/οικ129673/2009 υπουργικής απόφασης «Τροποποίηση και συμπλήρωση της υπό στοιχεία Π1γ/οικ81551/2007 (Β' 1136), όπως τροποποιήθηκε και ισχύει» (Β' 2190).

11. Τις διατάξεις του ν. 3844/2010 «Προσαρμογή της ελληνικής νομοθεσίας στην Οδηγία 2006/123 του Ευρωπαϊκού Κοινοβουλίου και του Συμβουλίου σχετικά με τις υπηρεσίες στην εσωτερική αγορά και άλλες διατάξεις».

12. Την υπ' αρ. 175739/17-9-1990 απόφαση άδειας ίδρυσης και λειτουργίας της ανωτέρω Μονάδας Φροντίδας Ηλικιωμένων.

13. Την από 21-12-2020 καταστατική πράξη τροποποίησης ομόρρυθμης εταιρείας με Α.Φ.Μ. 997957632 και ΓΕΜΗ 069845403000.

14. Τα υπ' αρ. 395968/29-12-2020 και 395969/29-12-2020 αντίγραφα ποινικού μητρώου.

15. Την υπ' αρ. 4882/28-12-2020 αίτηση της Σπυριδούλας Λούρου, νόμιμης εκπροσώπου της εν λόγω

Μονάδας, περί αναθεώρησης άδειας λειτουργίας της, αποφασίζουμε:

Αναθεωρούμε την υπ' αρ. 833576/30-10-2020 απόφαση Άδειας Λειτουργίας της Μονάδας Φροντίδας Ηλικιωμένων κερδοσκοπικού χαρακτήρα «Άγιος Νεκτάριος» λόγω αλλαγής ιδιοκτησιακού καθεστώτος. Η Επιχείρηση εφεξής θα έχει την επωνυμία «ΑΓΙΟΣ ΝΕΚΤΑΡΙΟΣ - Α. ΜΠΑΛΤΣΑΒΙΑ και ΣΙΑ ΟΜΟΡΡΥΘΜΟΣ ΕΤΑΙΡΕΙΑ» και εγκεκριμένο τίτλο «Μ.Φ.Η. ΑΓΙΟΣ ΝΕΚΤΑΡΙΟΣ» (Α' 63).

Η Μ.Φ.Η. εδρεύει επί της οδού Γρηγορίου Λαμπράκη 78 στον Δήμο Πειραιά.

Νόμιμος εκπρόσωπος της Μονάδας ορίζεται η Σπυριδούλα Λούρου του Μιχαήλ.

Οποιαδήποτε παρέκκλιση ή μη συμμόρφωση προς τις ρυθμίσεις της σχετικής νομοθεσίας που διέπει την ίδρυση και τη λειτουργία Μ.Φ.Η., συνεπάγεται την άρση της άδειας ίδρυσης και λειτουργίας της εν λόγω επιχείρησης.

Η απόφαση αυτή να δημοσιευθεί στην Εφημερίδα της Κυβερνήσεως.

Πειραιάς, 3 Φεβρουαρίου 2021

Η Αντιπεριφερειάρχης

ΣΤΑΥΡΟΥΛΑ ΑΝΤΩΝΑΚΟΥ



ΕΘΝΙΚΟ ΤΥΠΟΓΡΑΦΕΙΟ

Το Εθνικό Τυπογραφείο αποτελεί δημόσια υπηρεσία υπαγόμενη στην Προεδρία της Κυβέρνησης και έχει την ευθύνη τόσο για τη σύνταξη, διαχείριση, εκτύπωση και κυκλοφορία των Φύλλων της Εφημερίδας της Κυβερνήσεως (ΦΕΚ), όσο και για την κάλυψη των εκτυπωτικών - εκδοτικών αναγκών του δημοσίου και του ευρύτερου δημόσιου τομέα (ν. 3469/2006/Α' 131 και π.δ. 29/2018/Α' 58).

1. ΦΥΛΛΟ ΤΗΣ ΕΦΗΜΕΡΙΔΑΣ ΤΗΣ ΚΥΒΕΡΝΗΣΕΩΣ (ΦΕΚ)

- Τα **ΦΕΚ σε ηλεκτρονική μορφή** διατίθενται δωρεάν στο **www.et.gr**, την επίσημη ιστοσελίδα του Εθνικού Τυπογραφείου. Όσα ΦΕΚ δεν έχουν ψηφιοποιηθεί και καταχωριστεί στην ανωτέρω ιστοσελίδα, ψηφιοποιούνται και αποστέλλονται επίσης δωρεάν με την υποβολή αίτησης, για την οποία αρκεί η συμπλήρωση των αναγκαίων στοιχείων σε ειδική φόρμα στον ιστότοπο **www.et.gr**.

- Τα **ΦΕΚ σε έντυπη μορφή** διατίθενται σε μεμονωμένα φύλλα είτε απευθείας από το Τμήμα Πωλήσεων και Συνδρομητών, είτε ταχυδρομικά με την αποστολή αιτήματος παραγγελίας μέσω των ΚΕΠ, είτε με ετήσια συνδρομή μέσω του Τμήματος Πωλήσεων και Συνδρομητών. Το κόστος ενός ασπρόμαυρου ΦΕΚ από 1 έως 16 σελίδες είναι 1,00 €, αλλά για κάθε επιπλέον οκτασέλιδο (ή μέρος αυτού) προσαυξάνεται κατά 0,20 €. Το κόστος ενός έγχρωμου ΦΕΚ από 1 έως 16 σελίδες είναι 1,50 €, αλλά για κάθε επιπλέον οκτασέλιδο (ή μέρος αυτού) προσαυξάνεται κατά 0,30 €. Το τεύχος Α.Σ.Ε.Π. διατίθεται δωρεάν.

• Τρόποι αποστολής κειμένων προς δημοσίευση:

Α. Τα κείμενα προς δημοσίευση στο ΦΕΚ, από τις υπηρεσίες και τους φορείς του δημοσίου, αποστέλλονται ηλεκτρονικά στη διεύθυνση **webmaster.et@et.gr** με χρήση προηγμένης ψηφιακής υπογραφής και χρονοσήμανσης.

Β. Κατ' εξαίρεση, όσοι πολίτες δεν διαθέτουν προηγμένη ψηφιακή υπογραφή μπορούν είτε να αποστέλλουν ταχυδρομικά, είτε να καταθέτουν με εκπρόσωπό τους κείμενα προς δημοσίευση εκτυπωμένα σε χαρτί στο Τμήμα Παραλαβής και Καταχώρισης Δημοσιευμάτων.

- Πληροφορίες, σχετικά με την αποστολή/κατάθεση εγγράφων προς δημοσίευση, την ημερήσια κυκλοφορία των Φ.Ε.Κ., με την πώληση των τευχών και με τους ισχύοντες τιμοκαταλόγους για όλες τις υπηρεσίες μας, περιλαμβάνονται στον ιστότοπο (**www.et.gr**). Επίσης μέσω του ιστότοπου δίδονται πληροφορίες σχετικά με την πορεία δημοσίευσης των εγγράφων, με βάση τον Κωδικό Αριθμό Δημοσιεύματος (ΚΑΔ). Πρόκειται για τον αριθμό που εκδίδει το Εθνικό Τυπογραφείο για όλα τα κείμενα που πληρούν τις προϋποθέσεις δημοσίευσης.

2. ΕΚΤΥΠΩΤΙΚΕΣ - ΕΚΔΟΤΙΚΕΣ ΑΝΑΓΚΕΣ ΤΟΥ ΔΗΜΟΣΙΟΥ

Το Εθνικό Τυπογραφείο ανταποκρινόμενο σε αιτήματα υπηρεσιών και φορέων του δημοσίου αναλαμβάνει να σχεδιάσει και να εκτυπώσει έντυπα, φυλλάδια, βιβλία, αφίσες, μπλοκ, μηχανογραφικά έντυπα, φακέλους για κάθε χρήση, κ.ά.

Επίσης σχεδιάζει ψηφιακές εκδόσεις, λογότυπα και παράγει οπτικοακουστικό υλικό.

Ταχυδρομική Διεύθυνση: Καποδιστρίου 34, τ.κ. 10432, Αθήνα

ΤΗΛΕΦΩΝΙΚΟ ΚΕΝΤΡΟ: 210 5279000 - fax: 210 5279054

ΕΞΥΠΗΡΕΤΗΣΗ ΚΟΙΝΟΥ

Πωλήσεις - Συνδρομές: (Ισόγειο, τηλ. 210 5279178 - 180)

Πληροφορίες: (Ισόγειο, Γρ. 3 και τηλεφ. κέντρο 210 5279000)

Παραλαβή Δημ. Ύλης: (Ισόγειο, τηλ. 210 5279167, 210 5279139)

Ωράριο για το κοινό: Δευτέρα ως Παρασκευή: 8:00 - 13:30

Ιστότοπος: **www.et.gr**

Πληροφορίες σχετικά με την λειτουργία του ιστότοπου: **helpdesk.et@et.gr**

Αποστολή ψηφιακά υπογεγραμμένων εγγράφων προς δημοσίευση στο ΦΕΚ: **webmaster.et@et.gr**

Πληροφορίες για γενικό πρωτόκολλο και αλληλογραφία: **grammateia@et.gr**

Πείτε μας τη γνώμη σας,

για να βελτιώσουμε τις υπηρεσίες μας, συμπληρώνοντας την ειδική φόρμα στον ιστότοπό μας.

