



ΕΦΗΜΕΡΙΔΑ ΤΗΣ ΚΥΒΕΡΝΗΣΕΩΣ ΤΗΣ ΕΛΛΗΝΙΚΗΣ ΔΗΜΟΚΡΑΤΙΑΣ

12 Απριλίου 2021

ΤΕΥΧΟΣ ΔΕΥΤΕΡΟ

Αρ. Φύλλου 1453

ΠΕΡΙΕΧΟΜΕΝΑ

ΑΠΟΦΑΣΕΙΣ

1. Ανανέωση της ισχύος της υπό στοιχεία Υ2/2253/9-10-2001 υπουργικής απόφασης «Αναγνώριση του νερού «ΤΕΡΕΛΕΝΕ», προέλευσης πηγής Κρουνερίου Τεπελενίου ΑΛΒΑΝΙΑΣ, ως φυσικό μεταλλικό νερό, με χαμηλή περιεκτικότητα σε άλατα και κατάλληλο για δίαιτα πτωχή σε νάτριο» (Β' 1363).
2. Διάθεση ενός κατασχεμένου οχήματος στο Λ.Σ.-ΕΛ.ΑΚΤ. για κάλυψη αναγκών του.
3. Έγκριση των κυκλοφοριακών ρυθμίσεων που περιλαμβάνονται στην υπ' αρ. 9/2021 απόφαση της Επιτροπής Ποιότητας Ζωής του Δήμου Τρίπολης σχετικά με τις κυκλοφοριακές ρυθμίσεις που προκύπτουν από την ανάπλαση της πλατείας Γεωργίου Α' (Αγ. Βασιλείου) και την τοποθέτηση οριζόντιας και κατακόρυφης σήμανσης.

ΑΠΟΦΑΣΕΙΣ

Αριθμ. Δ1δ/Γ.Π. 16058

(1)

Ανανέωση της ισχύος της υπό στοιχεία Υ2/2253/9-10-2001 υπουργικής απόφασης «Αναγνώριση του νερού «ΤΕΡΕΛΕΝΕ», προέλευσης πηγής Κρουνερίου Τεπελενίου ΑΛΒΑΝΙΑΣ, ως φυσικό μεταλλικό νερό, με χαμηλή περιεκτικότητα σε άλατα και κατάλληλο για δίαιτα πτωχή σε νάτριο» (Β' 1363).

Ο ΥΠΟΥΡΓΟΣ ΥΓΕΙΑΣ

Έχοντας υπόψη:

1. Το π.δ. 121/2017 «Οργανισμός του Υπουργείου Υγείας» (Α' 148).

2. Το π.δ. 433/1983 «Όροι εκμεταλλεύσεως και κυκλοφορίας στο εμπόριο των φυσικών μεταλλικών νερών» (Α' 163).

3. Την υπ' αρ. 56591/9.6.2004 κοινή υπουργική απόφαση «Καθορισμός του καταλόγου των οριακών τιμών συγκεντρώσεων και των ενδείξεων για την επισήμανση των φυσικών μεταλλικών νερών...» (Β' 887).

4. Την υπό στοιχεία Α1β/Γ.Π.84067/17/-12-2019 υπουργική απόφαση με την οποία συγκροτήθηκε η Επιτροπή για την αναγνώριση νερών ως Φυσικών Μεταλλικών Νερών κατά την παρ. 2 του άρθρου 1 του π.δ. 433/1983 (Α' 163).

5. Την υπό στοιχεία Υ2/2253/9-10-2001 υπουργική απόφαση «Αναγνώριση του νερού ΤΕΡΕΛΕΝΕ προέλευσης πηγής Κρουνερίου Τεπελενίου ΑΛΒΑΝΙΑΣ, ως φυσικό μεταλλικό νερό, με χαμηλή περιεκτικότητα σε άλατα και κατάλληλο για δίαιτα πτωχή σε νάτριο» (Β' 1363).

6. Την υπό στοιχεία ΔΥΓ2/Γ.Π. 112565/12-10-2006 υπουργική απόφαση «Ανανέωση αναγνώρισης του φυσικού μεταλλικού νερού ΤΕΡΕΛΕΝΕ» (Β' 1620).

7. Την υπό στοιχεία ΔΥΓ2/Γ.Π. 96043/30-9-2011 υπουργική απόφαση «Ανανέωση αναγνώρισης του φυσικού μεταλλικού νερού ΤΕΡΕΛΕΝΕ» (Β' 2349).

8. Την υπό στοιχεία Γ1δ/Γ.Π. 44826/7-10-2016 υπουργική απόφαση «Ανανέωση της αναγνώρισης του νερού με την επωνυμία ΤΕΡΕΛΕΝΕ προέλευσης Αλβανίας ως φυσικού μεταλλικού νερού» (Β' 3387).

9. Την από 12-11-2020 αίτηση της εταιρείας UJI FTOHTE ΤΕΡΕΛΕΝΕ.

10. Το από 6-10-2020 πιστοποιητικό που προβλέπεται από την παρ. 3 του άρθρου 1 του π.δ. 433/1983 (Α' 163).

11. Το υπ' αρ. 120/11-2-2021 Πρακτικό Συνεδρίασης της Επιτροπής Αναγνώρισης Φυσικών Μεταλλικών νερών.

12. Την από 2-3-2021 χημική ανάλυση για τα κυανιούχα.

13. Την υπό στοιχεία Β1α/οικ. 18369/23.3.2021 εισήγηση της Γεν. Διεύθυνσης Οικονομικών Υπηρεσιών του Υπουργείου Υγείας ότι από το περιεχόμενο της παρού-

σας υπουργικής απόφασης δεν προκαλείται δαπάνη σε βάρος του κρατικού προϋπολογισμού, αποφασίζουμε:

Ανανεώνουμε την ισχύ της υπό στοιχεία Υ2/2253/9-10-2001 υπουργικής απόφασης «Αναγνώριση του νερού ΤΕΡΕΛΕΝΕ, προέλευσης πηγής Κρυονερίου Τεπελενίου ΑΛΒΑΝΙΑΣ, ως φυσικό μεταλλικό νερό, με χαμηλή περιεκτικότητα σε άλατα και κατάλληλο για δίαιτα πτωχή σε νάτριο» (Β' 1363), όπως έχει επίσης ανανεωθεί με τις υπό στοιχεία ΔΥΓ2/Γ.Π. 112565/12-10-2006 (Β' 1620), ΔΥΓ2/Γ.Π. 96043/30-9-2011 (Β' 2349) και Γ16/Γ.Π. 44826/7-10-2016 (Β' 3387) υπουργικές αποφάσεις, σύμφωνα με την παρ. 3 του άρθρου 1 του π.δ. 433/1983, όπως τροποποιήθηκε και ισχύει, έως 6-10-2025.

Η απόφαση αυτή να δημοσιευθεί στην Εφημερίδα της Κυβερνήσεως.

Αθήνα, 26 Μαρτίου 2021

Ο Υπουργός

ΒΑΣΙΛΕΙΟΣ ΚΙΚΙΛΙΑΣ

Αριθμ. 2122.7-3/21620/2021

(2)

Διάθεση ενός κατασχεμένου οχήματος στο Λ.Σ.-ΕΛ.ΑΚΤ. για κάλυψη αναγκών του.

**Ο ΥΠΟΥΡΓΟΣ ΝΑΥΤΙΛΙΑΣ
ΚΑΙ ΝΗΣΙΩΤΙΚΗΣ ΠΟΛΙΤΙΚΗΣ**

Έχοντας υπόψη:

1. Τις διατάξεις:

α) Του άρθρου τεσσαρακοστού τετάρτου της από

13-04-2020 Πράξης Νομοθετικού Περιεχομένου (Α' 84), η οποία κυρώθηκε με το άρθρο 1 του ν. 4690/2020 (Α' 104) και αντικαταστάθηκε με το άρθρο 35 του ν. 4760/2020 (Α' 247).

β) Του π.δ. 13/2018 «Οργανισμός Υπουργείου Ναυτιλίας και Νησιωτικής Πολιτικής» (Α' 26).

γ) Του άρθρου 2 του π.δ. 70/2015 (Α' 114).

2. Την από 23-03-2021 πρόταση του Αρχηγού του Λιμενικού Σώματος-Ελληνικής Ακτοφυλακής.

3. Την από 31-08-2020 Έκθεση κατάσχεσης, στο πλαίσιο της διενεργούμενης προανάκρισης για παράβαση των διατάξεων του ν. 4139/2013 «Νόμος περί εξαρτησιογόνων ουσιών και άλλες διατάξεις» (Α' 74).

4. Το υπ' αρ. πρ. 114/19-01-2021 έγγραφο της Εισαγγελίας Εφετών Κέρκυρας.

5. Το γεγονός ότι από την έκδοση της παρούσας απόφασης δεν προκαλείται δαπάνη σε βάρος του κρατικού προϋπολογισμού.

6. Την ανάγκη κάλυψης επιχειρησιακών αναγκών του Λ.Σ. - ΕΛ.ΑΚΤ. με σκοπό την αποτελεσματική άσκηση της αποστολής του, αποφασίζουμε:

1. Τη διάθεση στο Λιμενικό Σώμα - Ελληνική Ακτοφυλακή του χερσαίου μέσου που περιγράφεται στο Παράρτημα, το οποίο αποτελεί αναπόσπαστο μέρος της παρούσας.

2. Την ένταξη του χερσαίου μέσου στη δύναμη των επιχειρησιακών μέσων του Λιμενικού Σώματος - Ελληνικής Ακτοφυλακής και τη στελέχωση και λειτουργία του σύμφωνα με τις κείμενες διατάξεις.

ΠΑΡΑΡΤΗΜΑ

ΣΤΟΙΧΕΙΑ ΚΑΤΑΣΧΕΘΕΝΤΟΣ ΧΕΡΣΑΙΟΥ ΜΕΣΟΥ

Κατασκευαστής-μοντέλο	CITROEN C3 PICASSO	Καύσιμο	Πετρέλαιο
Κυβισμός	1.560 cc	Τόπος φύλαξης	ΚΛ Ηγουμενίτσας
Αριθμός πλαισίου	VF7SH9HP4DT537709	Κατάσταση μέσου	Καλή
Τύπος κινητήρα	9H06	Λοιπός εξοπλισμός	Ο φερόμενος επί του οχήματος εξοπλισμός, κατά το χρόνο της κατάσχεσής του
Χρώμα	Λευκό	Θέσεις επιβατών	Πέντε (05)
Έτος κατασκευής	2013	Διανυθέντα χλμ.	Ανεξακρίβωτα

Η ισχύς της παρούσας απόφασης αρχίζει από τη δημοσίευσή της στην Εφημερίδα της Κυβερνήσεως.

Η απόφαση αυτή να δημοσιευθεί στην Εφημερίδα της Κυβερνήσεως.

Πειραιάς, 26 Μαρτίου 2021

Ο Υπουργός

ΙΩΑΝΝΗΣ ΠΛΑΚΙΩΤΑΚΗΣ

Αριθμ. 53330

(3)

Έγκριση των κυκλοφοριακών ρυθμίσεων που περιλαμβάνονται στην υπ' αρ. 9/2021 απόφαση της Επιτροπής Ποιότητας Ζωής του Δήμου Τρίπολης σχετικά με τις κυκλοφοριακές ρυθμίσεις που προκύπτουν από την ανάπλαση της πλατείας Γεωργίου Α' (Αγ. Βασιλείου) και την τοποθέτηση οριζόντιας και κατακόρυφης σήμανσης.

Ο ΣΥΝΤΟΝΙΣΤΗΣ ΑΠΟΚΕΝΤΡΩΜΕΝΗΣ
ΔΙΟΙΚΗΣΗΣ ΠΕΛΟΠΟΝΝΗΣΟΥ, ΔΥΤΙΚΗΣ
ΕΛΛΑΔΑΣ ΚΑΙ ΙΟΝΙΟΥ

Αφού έλαβε υπόψη:

1. Τις περί Διοικητικής Αποκέντρωσης ισχύουσες διατάξεις, όπως τροποποιήθηκαν και ισχύουν σήμερα.

2. Τις διατάξεις του ν. 3852/2010 «Νέα Αρχιτεκτονική της Αυτοδιοίκησης και της Αποκεντρωμένης Διοίκησης - Πρόγραμμα Καλλικράτης» (Α' 87).

3. Το π.δ. 139/2010 «Οργανισμός της Αποκεντρωμένης Διοίκησης Πελοποννήσου, Δυτικής Ελλάδας και Ιονίου» (Α' 232).

4. Την υπ' αρ. 65590/4736/12.06.2013 απόφαση του Γενικού Γραμματέα της Αποκεντρωμένης Διοίκησης Πελοποννήσου, Δυτικής Ελλάδας και Ιονίου με την οποία ορίστηκε ως Εισηγήτρια Υπηρεσία για την έγκριση αποφάσεων συλλογικών οργάνων των ΟΤΑ που αφορούν μέτρα ρύθμισης της οδικής κυκλοφορίας.

5. Την υπ' αρ. 15870/15.05.2017 (ΥΟΔΔ 250) υπουργική απόφαση του Υπουργού Εσωτερικών και το υπ' αρ. 118604/29.05.2017 έγγραφο της Διεύθυνσης Διοίκησης της ΑΔ/ΠΔΕΙ περί ανάληψης υπηρεσίας του Συντονιστή.

6. Την υπ' αρ. 130479/12.06.2017 απόφαση του Συντονιστή ΑΔ/ΠΔΕΙ για τη «Μεταβίβαση δικαιώματος υπογραφής» (Β' 2113) και ειδικότερα την παρ. 3 του άρθρου 7.

7. Τις διατάξεις του ν. 2503/1997 «Διοίκηση, οργάνωση, στελέχωση της Περιφέρειας, ρύθμιση θεμάτων για την Τοπική Αυτοδιοίκηση και άλλες διατάξεις» (Α' 107), όπως έχουν τροποποιηθεί.

8. Τις διατάξεις του ν. 3861/2010 «Ενίσχυση της διαφάνειας με την υποχρεωτική ανάρτηση νόμων και πράξεων των κυβερνητικών, διοικητικών και αυτοδιοικητικών οργάνων στο διαδίκτυο "Πρόγραμμα Διαύγεια" και άλλες διατάξεις» (Α' 112).

9. Το υπ' αρ. 15109/19.05.2013 έγγραφο της Διεύθυνσης Οργάνωσης και Λειτουργίας ΟΤΑ του Υπουργείου Εσωτερικών με θέμα «Εγκρίσεις αποφάσεων συλλογικών οργάνων των ΟΤΑ που αφορούν μέτρα ρύθμισης οδικής κυκλοφορίας από τους Γενικούς Γραμματείς Αποκεντρωμένων Διοικήσεων».

10. Τις διατάξεις του ν. 2696/1999 που αφορά στην «Κύρωση του Κώδικα Οδικής Κυκλοφορίας» (ΚΟΚ) (Α' 57).

11. Τις διατάξεις του ν. 3542/2007 «Τροποποιήσεις διατάξεων του ΚΟΚ» (Α' 50).

12. Τις διατάξεις του ν. 4313/2014 «Ρυθμίσεις θεμάτων Μεταφορών, Τηλεπικοινωνιών και Δημοσίων Έργων και άλλες διατάξεις» (Α' 261), άρθρο 48 περί ρυθμίσεων θεμάτων οδικής κυκλοφορίας, όπως αντικαθιστά συνολικά το άρθρο 52 του ν. 2696/1999.

13. Το υπ' αρ. 44836/05.03.2014 έγγραφο της Διεύθυνσης Οργάνωσης και Λειτουργίας ΟΤΑ του Υπουργείου Εσωτερικών με θέμα «Εφαρμογή διατάξεων του άρθρου 52 του ΚΟΚ».

14. Το υπ' αρ. 3042/08.10.2011 έγγραφο της ΔΜΕΟ του Υπουργείου ΜΕ.ΔΙ. με θέμα «Κοινοποιήσεις στη ΔΜΕΟ, των Κανονιστικών Αποφάσεων των Δημοτικών ή Κοινοτικών Συμβουλίων που αφορούν κυκλοφοριακές ρυθμίσεις οδών στους Δήμους ή Κοινότητες σύμφωνα με το άρθρο 82 του ν. 3463/2006, Κύρωσης Κώδικα Δήμων και Κοινοτήτων».

15. Τις διατάξεις της παρ. 11 του άρθρου 18 του ν. 4071/2012 «Ρυθμίσεις για την τοπική ανάπτυξη, την αυτοδιοίκηση Ενσωμάτωση Οδηγίας 2009/50/ΕΚ» (Α' 85).

16. Τις διατάξεις του ν. 4058/2012 «Παροχή υπηρεσιών ασφαλείας από ένοπλους φρουρούς σε εμπορικά πλοία και άλλες διατάξεις» (Α' 63) και ειδικότερα το άρθρο 52Α που αφορά «Μέτρα ρύθμισης οδικής κυκλοφορίας στους χερσαίους χώρους λιμένων».

17. Τις διατάξεις του ν. 4150/2013 «Ανασυγκρότηση του Υπουργείου Ναυτιλίας και Αιγαίου και άλλες διατάξεις» (Α' 102) και ειδικότερα το άρθρο 45 περί «κυκλοφοριακών ρυθμίσεων λιμένων».

18. Την υπό στοιχεία ΔΜΕΟ/Ο/3050/31.07.2013 υπουργική απόφαση περί «Εγκρίσεων Τεχνικών Οδηγιών κυκλοφοριακών παρεμβάσεων στο αστικό περιβάλλον για την εφαρμογή τους σε i) περιοχές σχολικών συγκροτημάτων και ii) περιοχές με αυξημένη κίνηση στα πλαίσια βελτίωσης της οδικής ασφάλειας» (Β' 2302).

19. Την υπ' αρ. 52907/28.09.2009 «Ειδικές Ρυθμίσεις για την εξυπηρέτηση ατόμων με αναπηρία σε κοινοχρήστους χώρους...» (Β' 2621).

20. Το υπ' αρ. 221252/18.09.2017 (ΑΔΑ:ΩΤΘΚΟΡ1Φ-034) έγγραφο Διευκρινίσεων - Οδηγιών Συντονιστή της Αποκεντρωμένης Διοίκησης ΠΔΕκαιΙ που επαναδιατύπωσε τα αναφερόμενα στο υπ' αρ. 2305/82229/22.07.2013 (ΑΔΑ:ΒΛ9ΑΟΡ1Φ-10Θ) έγγραφο.

21. Το υπ' αρ. 127956/31.07.2020 έγγραφο Διευκρινίσεων της Αποκεντρωμένης Διοίκησης ΠΔΕκαιΙ.

22. Την υπό στοιχεία ΔΥΟ/οικ./220/15.01.2015 Εγκύκλιο της Γενικής Διεύθυνσης Συγκοινωνιακών Υποδομών του Υπ.Με.Δι. (ΑΔΑ:Ω37Χ1-2ΥΑ).

23. Τις διατάξεις του ν. 4623/2019 «Ρυθμίσεις του Υπουργείου Εσωτερικών, διατάξεις για την ψηφιακή διακυβέρνηση, συνταξιοδοτικές ρυθμίσεις και άλλα επείγοντα ζητήματα» (Α' 134) και ειδικότερα την παρ. 13α του άρθρου 5.

24. Την υπ' αρ. 9/2021 απόφαση της Επιτροπής Ποιότητας Ζωής του Δήμου Τρίπολης αναφορικά με την τοποθέτηση οριζόντιας και κατακόρυφης σήμανσης στην πλατεία Γεωργίου Α' (Αγ. Βασιλείου) του Θέματος 6 της από 09.03.2021 Συνεδρίασης που αφορά στη λήψη κανονιστικής απόφασης κυκλοφοριακών ρυθμίσεων.

25. Την υπ' αρ. 43249/11.03.2021 (ΑΔΑ: 6ΑΥΚΟΡ1Φ-528) απόφαση του τμήματος Διοικητικού-Οικονομικού Νομού Αρκαδίας της Δ/νσης Διοίκησης της ΑΔ-ΠΔΕΙ για τους ελέγχους νομιμότητας του (24) σχετικού.

26. Τα στοιχεία της από 04.03.2021 εγκεκριμένης κυκλοφοριακής μελέτης με το συνοδό της διάγραμμα, που εκπονήθηκε από τις αρμόδιες τεχνικές υπηρεσίες.

27. Το γεγονός ότι από την παρούσα απόφαση δεν προκαλείται δαπάνη σε βάρος του κρατικού προϋπολογισμού, αποφασίζουμε:

Την έγκριση των κυκλοφοριακών ρυθμίσεων που περιλαμβάνονται στην υπ' αρ. 9/2021 απόφαση της Επιτροπής Ποιότητας Ζωής του Δήμου Τρίπολης και αφορούν κυκλοφοριακές ρυθμίσεις που προκύπτουν από την ανάπλαση της πλατείας Γεωργίου Α' (Αγ. Βασιλείου) και την τοποθέτηση οριζόντιας και κατακόρυφης σήμανσης.

Οι κυκλοφοριακές ρυθμίσεις που εγκρίνονται με την παρούσα γίνεται με τις εξής προϋποθέσεις:

1. Να τηρηθούν τα πρακτικά της υπ' αρ. 9/2021 απόφασης της ΕΠΖ του Δήμου Τρίπολης και η εγκεκριμένη κυκλοφοριακή μελέτη με το συνοδό διάγραμμα της που συντάχθηκε από το τμήμα Η/Μ έργων και Συγκοινωνιών της Διεύθυνσης Τ.Υ. και ΥΔΟΜ του Δήμου Τρίπολης.

2. Η επί τόπου τοποθέτηση των κατάλληλων πινακίδων σήμανσης - διαγράμμισης θα εκτελεστεί με μέριμνα του αρμόδιου τμήματος του Δήμου Τρίπολης.

3. Οι προτεινόμενες κυκλοφοριακές ρυθμίσεις δεν πρέπει να επηρεάζουν τις ανάγκες των Ατόμων με Αναπηρία (ΑμεΑ) και πρέπει να ληφθεί πρόβλεψη για την κατάλληλη διαμόρφωση των διαβάσεων πεζών στα ση-

μεία σύνδεσης της στάθμης του οδοστρώματος με τη στάθμη του πεζοδρομίου σύμφωνα με τις προδιαγραφές του άρθρου 4 της (19) σχετικής υπουργικής απόφασης.

4. Οι προτεινόμενες κυκλοφοριακές ρυθμίσεις δεν πρέπει να παρακωλύουν την κυκλοφορία των Μ.Μ.Μ.

5. Τα μέτρα που λαμβάνονται σύμφωνα με την παρούσα απόφαση ισχύουν από την τοποθέτηση των οικείων πινακίδων σήμανσης, των σηματοδοτών ή των διαγραμμίσεων στο οδόστρωμα, εκτός αν κατά το χρόνο ισχύος των μέτρων αυτών η κυκλοφορία ρυθμίζεται από στέλξη της αρμόδιας Αστυνομικής Αρχής.

6. Η μη τήρηση των όρων και των προϋποθέσεων που έχουν τεθεί από τους αρμοδίους φορείς καθώς και με την απόφαση αυτή συνεπάγεται την αυτοδίκαιη ανάκλησή της.

Με την παρούσα απόφαση δε νομιμοποιούνται τυχόν παράνομες ενέργειες, ούτε αναιρούνται άλλες διατάξεις ή εγκρίσεις που τυχόν απαιτούνται για την αδειοδότησή του (π.χ. νομιμοποίηση της χρήσης του χώρου από πολεοδομικής ή άλλης άποψης, εμπράγματα δικαιώματα του δημοσίου ή τρίτων κ.λπ.).

Οι Αρχές προς τις οποίες αποστέλλεται η απόφαση αυτή, παρακαλούνται να παρακολουθήσουν την ακριβή εκτέλεση των όρων που έχουν τεθεί με αυτή, όσον αφορά σε θέματα αρμοδιότητά τους.

ΧΡΗΣΙΜΟΠΟΙΟΥΜΕΝΕΣ ΠΙΝΑΚΙΔΕΣ



(P - 2)
Υποχρεωτική διακοπή πορείας



(P - 7)
Απαγορεύεται η είσοδος
σε όλα τα οχήματα.



(P - 19)
Απαγορεύεται η είσοδος
σε μηχανοκίνητα οχήματα.



(P - 27)
Απαγορεύεται η ερ-
σιτερή τροπή.



(P - 28)
Απαγορεύεται η δεξιά
στροφή.



(P - 39)
Απαγορεύεται η στάθ-
μευση.



(P - 40)
Απαγορεύεται η στάση
και η επάρκεια.



(P - 55)
Οδός υποχρεωτικής διέλευσης
πεζών (απαγορεύονται της
διέλευσης όλων εκτός πεζών,
οχημάτων δικύκλων, ανήλικων
απορριπών για την είσοδο - εί-
σοδο σε παρόμοια διακρίσεις).



(Π-21)
Διάβαση πεζών

Μηνιαία υποχρεωτική επίδοση των ΠΙΝΑΚΙΔΩΝ ΠΑΛΑΙΟΤΟΡΧΙΔΩΣ
Μηνιαία επίδοση 22.12.20 15.12.20 15.12.20

(Κ) ΠΙΝΑΚΙΔΕΣ ΑΝΑΓΓΕΛΙΑΣ ΚΙΝΔΥΝΟΥ

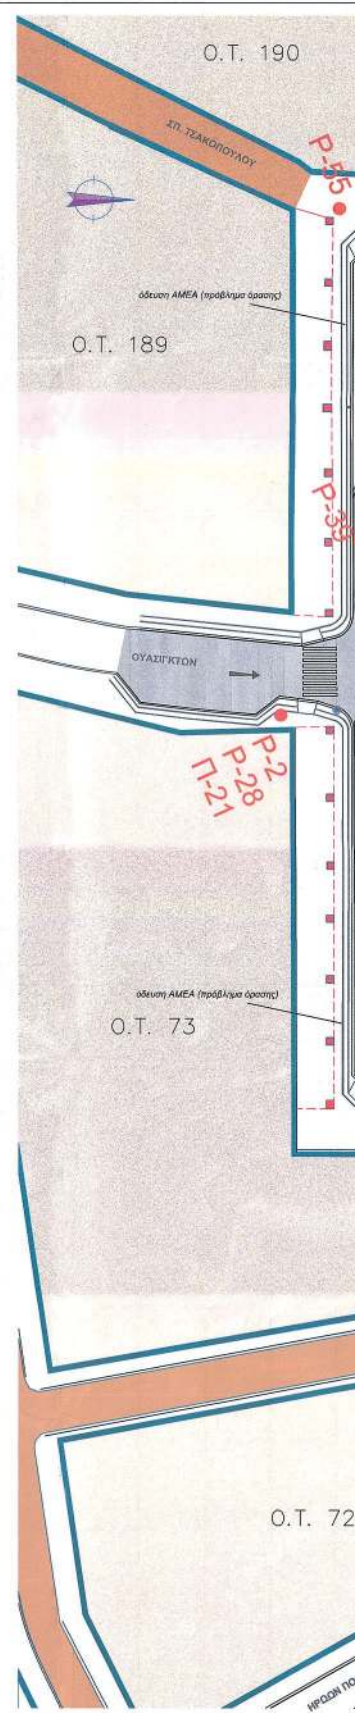
(Ρ) ΠΙΝΑΚΙΔΕΣ ΡΥΘΜΙΣΤΙΚΕΣ

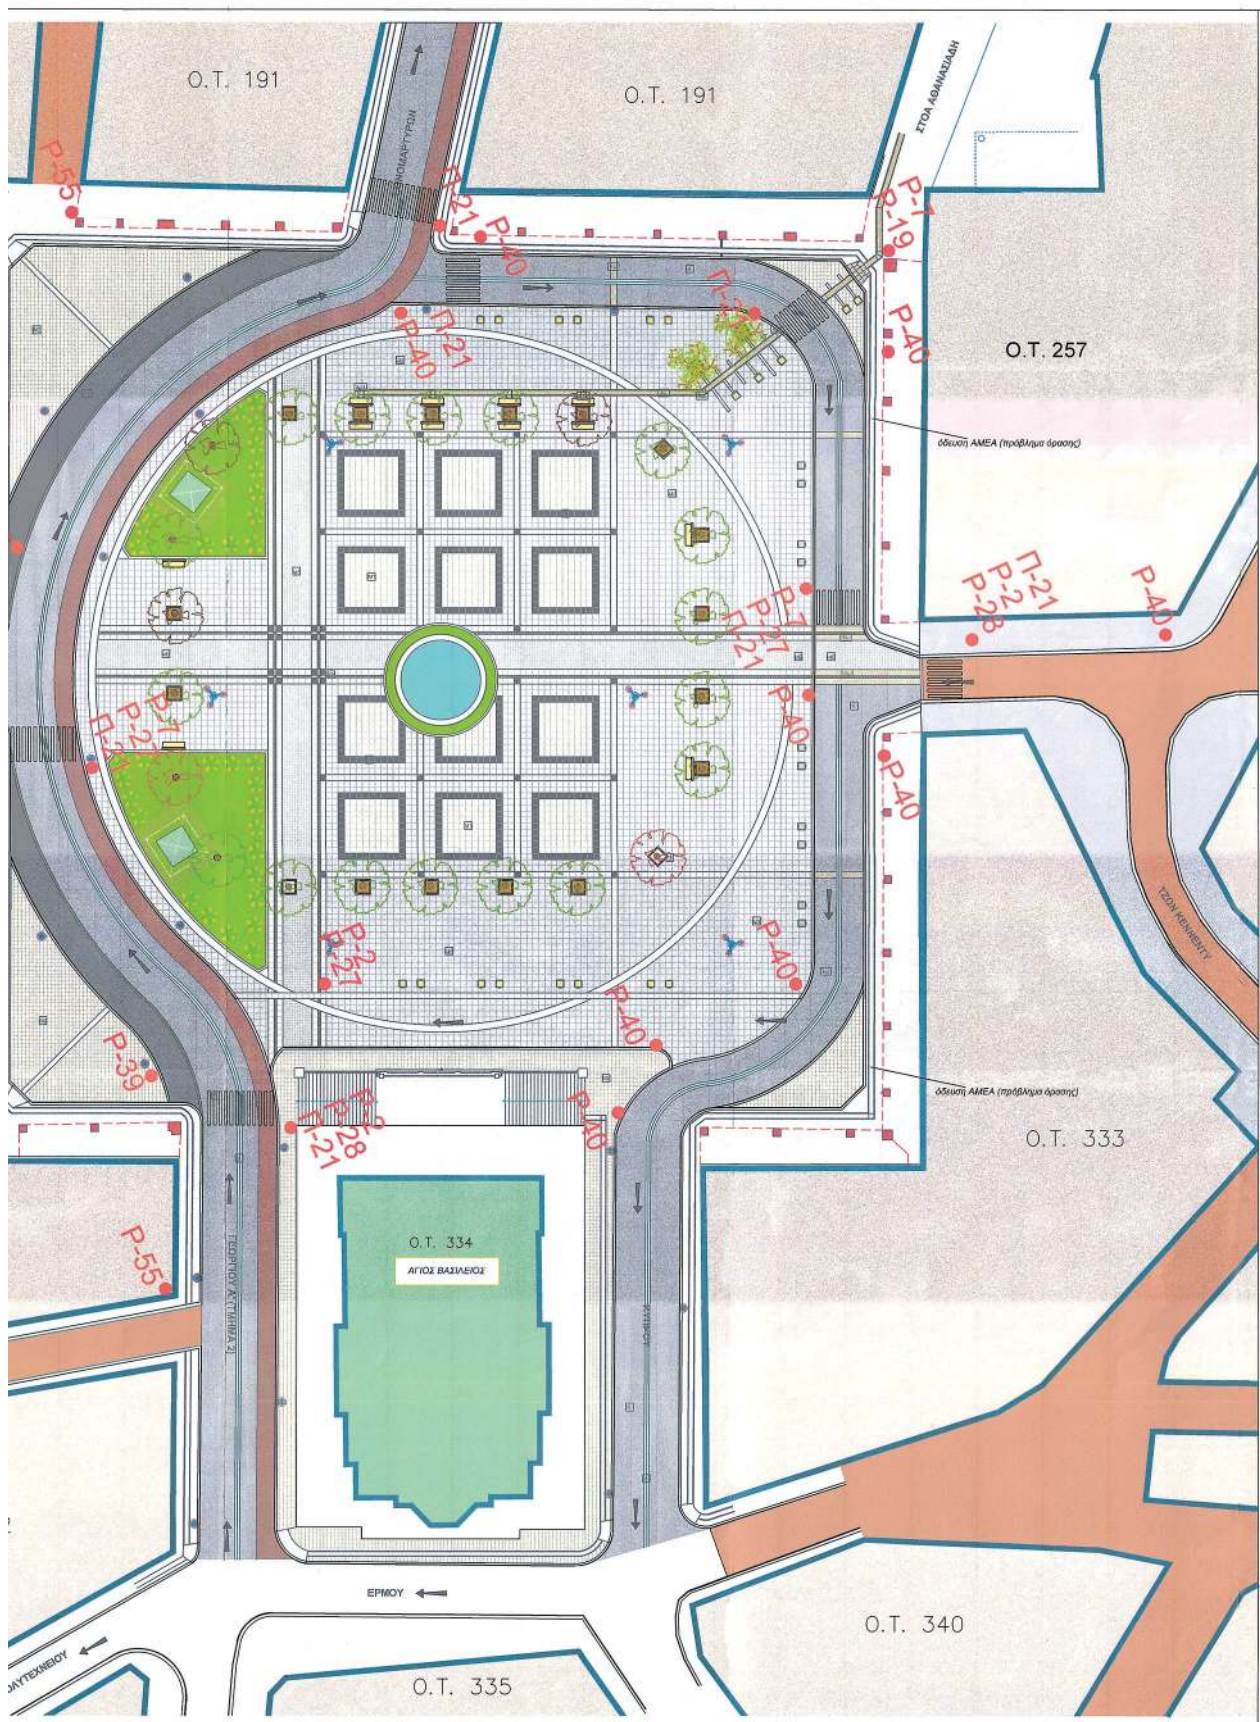
(Π) ΠΙΝΑΚΙΔΕΣ ΠΛΗΡΟΦΟΡΙΑΚΕΣ

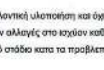
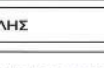
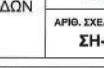
(Πρ) ΠΙΝΑΚΙΔΕΣ ΠΡΟΣΘΕΤΕΣ

ΕΘΝΙΚΟ ΤΥΠΟΓΡΑΦΕΙΟ

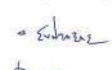
Για τεχνικούς λόγους στο σχεδιάγραμμα,
από το ηλεκτρονικό αρχείο, έγινε
σμίκρυνση κατά ποσοστό 32%





ΥΠΟΜΝΗΜΑ	
ΕΠΙΣΤΡΩΣΗ ΠΛΑΤΕΙΑΣ με υλικό από σπασμένα τούβλα χρώματος κόκκινο, διαστάσεων 20x20x4 cm	
ΣΗΜΕΙΩΣΗ
Η παρούσα αποτύπωση αποτελεί πρόταση για μελλοντική υλοποίηση και όχι υφιστάμενη και κλόνισμα σήμερα καταστάση. Τυχόν αλλαγές στο ισχύον καθεστώς που πιθανά θα απαιτηθούν να γίνουν σε μελλοντικό στάδιο κατά τα προβλεπόμενα.

 ΕΛΛΗΝΙΚΗ ΔΗΜΟΚΡΑΤΙΑ ΝΟΜΟΣ ΑΡΚΑΔΙΑΣ ΔΗΜΟΣ ΤΡΙΠΟΛΗΣ ΔΙΕΥΘΥΝΣΗ ΤΕΧΝΙΚΩΝ ΥΠΗΡΕΣΙΩΝ	
ΔΗΜΟΣ ΤΡΙΠΟΛΗΣ	
ΕΙΔΟΣ ΕΡΓΟΥ: ΑΝΑΠΛΑΣΗ ΠΛΑΤΕΙΑΣ ΓΕΩΡΓΙΟΥ Α' (ΑΓΙΟΥ ΒΑΣΙΛΕΙΟΥ)	
ΘΕΣΗ : ΔΗΜΟΣ ΤΡΙΠΟΛΗΣ (Εντός Σχεδίου Πόλης) ΠΛΑΤΕΙΑ ΓΕΩΡΓΙΟΥ Α' (ΑΓΙΟΥ ΒΑΣΙΛΕΙΟΥ)	
ΘΕΜΑ ΣΧΕΔΙΟΥ :	ΚΛΙΜΑΚΑ :
ΜΕΛΕΤΗ ΤΟΠΟΘΕΤΗΣΗ ΠΙΝΑΚΙΔΩΝ (Σ Η Μ Α Ν Σ Η Σ)	1:200
	ΑΡΙΘ. ΣΧΕΔΙΟΥ :
	ΣΗ-1
ΧΡΟΝΟΣ ΜΕΛΕΤΗΣ :	ΙΑΝΟΥΑΡΙΟΣ 2021
ΘΕΩΡΗΣΕΙΣ ΥΠΗΡΕΣΙΑΣ :	ΣΦΡΑΓΙΔΑ-ΥΠΟΓΡΑΦΗ :
  ΑΓΓΕΛΟΣ ΜΑΡΙΝΗΣ ΓΕΝΙΚΟΣ ΔΙΕΥΘΥΝΤΗΣ ΤΕΧΝΙΚΩΝ ΥΠΗΡΕΣΙΩΝ	  ΔΙΟΝΥΣΙΟΣ ΠΑΝΑΓΙΩΤΟΠΟΥΛΟΣ ΓΕΝΙΚΟΣ ΔΙΕΥΘΥΝΤΗΣ ΧΩ.ΠΕ.ΠΟ.

Η απόφαση αυτή μαζί με το συνοδό διάγραμμα να δημοσιευθούν στην Εφημερίδα της Κυβερνήσεως.

Πάτρα, 29 Μαρτίου 2021

Με εντολή Συντονιστή
Αποκεντρωμένης Διοίκησης
Ο Γενικός Διευθυντής ΧΩ.ΠΕ.ΠΟ.
ΔΙΟΝΥΣΙΟΣ ΠΑΝΑΓΙΩΤΟΠΟΥΛΟΣ



ΕΘΝΙΚΟ ΤΥΠΟΓΡΑΦΕΙΟ

Το Εθνικό Τυπογραφείο αποτελεί δημόσια υπηρεσία υπαγόμενη στην Προεδρία της Κυβέρνησης και έχει την ευθύνη τόσο για τη σύνταξη, διαχείριση, εκτύπωση και κυκλοφορία των Φύλλων της Εφημερίδας της Κυβερνήσεως (ΦΕΚ), όσο και για την κάλυψη των εκτυπωτικών - εκδοτικών αναγκών του δημοσίου και του ευρύτερου δημόσιου τομέα (ν. 3469/2006/Α' 131 και π.δ. 29/2018/Α' 58).

1. ΦΥΛΛΟ ΤΗΣ ΕΦΗΜΕΡΙΔΑΣ ΤΗΣ ΚΥΒΕΡΝΗΣΕΩΣ (ΦΕΚ)

- Τα **ΦΕΚ σε ηλεκτρονική μορφή** διατίθενται δωρεάν στο **www.et.gr**, την επίσημη ιστοσελίδα του Εθνικού Τυπογραφείου. Όσα ΦΕΚ δεν έχουν ψηφιοποιηθεί και καταχωριστεί στην ανωτέρω ιστοσελίδα, ψηφιοποιούνται και αποστέλλονται επίσης δωρεάν με την υποβολή αίτησης, για την οποία αρκεί η συμπλήρωση των αναγκαίων στοιχείων σε ειδική φόρμα στον ιστότοπο **www.et.gr**.

- Τα **ΦΕΚ σε έντυπη μορφή** διατίθενται σε μεμονωμένα φύλλα είτε απευθείας από το Τμήμα Πωλήσεων και Συνδρομητών, είτε ταχυδρομικά με την αποστολή αιτήματος παραγγελίας μέσω των ΚΕΠ, είτε με ετήσια συνδρομή μέσω του Τμήματος Πωλήσεων και Συνδρομητών. Το κόστος ενός ασπρόμαυρου ΦΕΚ από 1 έως 16 σελίδες είναι 1,00 €, αλλά για κάθε επιπλέον οκτασέλιδο (ή μέρος αυτού) προσαυξάνεται κατά 0,20 €. Το κόστος ενός έγχρωμου ΦΕΚ από 1 έως 16 σελίδες είναι 1,50 €, αλλά για κάθε επιπλέον οκτασέλιδο (ή μέρος αυτού) προσαυξάνεται κατά 0,30 €. Το τεύχος Α.Σ.Ε.Π. διατίθεται δωρεάν.

• Τρόποι αποστολής κειμένων προς δημοσίευση:

Α. Τα κείμενα προς δημοσίευση στο ΦΕΚ, από τις υπηρεσίες και τους φορείς του δημοσίου, αποστέλλονται ηλεκτρονικά στη διεύθυνση **webmaster.et@et.gr** με χρήση προηγμένης ψηφιακής υπογραφής και χρονοσήμανσης.

Β. Κατ' εξαίρεση, όσοι πολίτες δεν διαθέτουν προηγμένη ψηφιακή υπογραφή μπορούν είτε να αποστέλλουν ταχυδρομικά, είτε να καταθέτουν με εκπρόσωπό τους κείμενα προς δημοσίευση εκτυπωμένα σε χαρτί στο Τμήμα Παραλαβής και Καταχώρισης Δημοσιευμάτων.

- Πληροφορίες, σχετικά με την αποστολή/κατάθεση εγγράφων προς δημοσίευση, την ημερήσια κυκλοφορία των Φ.Ε.Κ., με την πώληση των τευχών και με τους ισχύοντες τιμοκαταλόγους για όλες τις υπηρεσίες μας, περιλαμβάνονται στον ιστότοπο (**www.et.gr**). Επίσης μέσω του ιστότοπου δίδονται πληροφορίες σχετικά με την πορεία δημοσίευσης των εγγράφων, με βάση τον Κωδικό Αριθμό Δημοσιεύματος (ΚΑΔ). Πρόκειται για τον αριθμό που εκδίδει το Εθνικό Τυπογραφείο για όλα τα κείμενα που πληρούν τις προϋποθέσεις δημοσίευσης.

2. ΕΚΤΥΠΩΤΙΚΕΣ - ΕΚΔΟΤΙΚΕΣ ΑΝΑΓΚΕΣ ΤΟΥ ΔΗΜΟΣΙΟΥ

Το Εθνικό Τυπογραφείο ανταποκρινόμενο σε αιτήματα υπηρεσιών και φορέων του δημοσίου αναλαμβάνει να σχεδιάσει και να εκτυπώσει έντυπα, φυλλάδια, βιβλία, αφίσες, μπλοκ, μηχανογραφικά έντυπα, φακέλους για κάθε χρήση, κ.ά.

Επίσης σχεδιάζει ψηφιακές εκδόσεις, λογότυπα και παράγει οπτικοακουστικό υλικό.

Ταχυδρομική Διεύθυνση: Καποδιστρίου 34, τ.κ. 10432, Αθήνα

ΤΗΛΕΦΩΝΙΚΟ ΚΕΝΤΡΟ: 210 5279000 - fax: 210 5279054

ΕΞΥΠΗΡΕΤΗΣΗ ΚΟΙΝΟΥ

Πωλήσεις - Συνδρομές: (Ισόγειο, τηλ. 210 5279178 - 180)

Πληροφορίες: (Ισόγειο, Γρ. 3 και τηλεφ. κέντρο 210 5279000)

Παραλαβή Δημ. Ύλης: (Ισόγειο, τηλ. 210 5279167, 210 5279139)

Ωράριο για το κοινό: Δευτέρα ως Παρασκευή: 8:00 - 13:30

Ιστότοπος: **www.et.gr**

Πληροφορίες σχετικά με την λειτουργία του ιστότοπου: **helpdesk.et@et.gr**

Αποστολή ψηφιακά υπογεγραμμένων εγγράφων προς δημοσίευση στο ΦΕΚ: **webmaster.et@et.gr**

Πληροφορίες για γενικό πρωτόκολλο και αλληλογραφία: **grammateia@et.gr**

Πείτε μας τη γνώμη σας,

για να βελτιώσουμε τις υπηρεσίες μας, συμπληρώνοντας την ειδική φόρμα στον ιστότοπό μας.

