



ΕΦΗΜΕΡΙΔΑ ΤΗΣ ΚΥΒΕΡΝΗΣΕΩΣ ΤΗΣ ΕΛΛΗΝΙΚΗΣ ΔΗΜΟΚΡΑΤΙΑΣ

14 Ιουλίου 2021

ΤΕΥΧΟΣ ΔΕΥΤΕΡΟ

Αρ. Φύλλου 3103

ΠΕΡΙΕΧΟΜΕΝΑ

ΑΠΟΦΑΣΕΙΣ

- 1 Νομιμοποίηση του ορειβατικού καταφυγίου «Γιάννης Χασιώτης» στη θέση Πύργος Λαζαίων στα Πιέρια όρη, στη θέση Άνω Μηλιά της Περιφερειακής Ενότητας Πιερίας.
- 2 Έγκριση της υπ' αρ. 14/2020 απόφασης της Επιτροπής Ποιότητας Ζωής Δήμου Ναυπλίων αναφορικά κυκλοφοριακές ρυθμίσεις στις οδούς Καραϊσκάκη και Αλκιβιάδου στην περιοχή Πρόνοιας Ναυπλίου.

ΔΙΟΡΘΩΣΕΙΣ ΣΦΑΛΜΑΤΩΝ

- 3 Διόρθωση σφάλματος στην υπό στοιχεία ΓΔΔΥ/Δ9/Α/4942/6-5-2021 απόφαση του Υπουργού Υποδομών και Μεταφορών.
- 4 Διόρθωση σφάλματος στην υπ' αρ. 3674/23.1.2020 διαπιστωτική πράξη του Διοικητή της 1ης Υ.ΠΕ. Αττικής.

ΑΠΟΦΑΣΕΙΣ

Αριθμ. 10464

(1)

Νομιμοποίηση του ορειβατικού καταφυγίου «Γιάννης Χασιώτης» στη θέση Πύργος Λαζαίων στα Πιέρια όρη, στη θέση Άνω Μηλιά της Περιφερειακής Ενότητας Πιερίας.

Ο ΥΠΟΥΡΓΟΣ ΤΟΥΡΙΣΜΟΥ

Έχοντας υπόψη:

1. Τον ν. 4622/2019 «Επιτελικό Κράτος: οργάνωση, λειτουργία και διαφάνεια της Κυβέρνησης, των κυβερνητικών οργάνων και της κεντρικής δημόσιας διοίκησης» (Α' 133).
2. Την παρ. 12 του άρθρου 52 του ν. 4280/2014 «Περιβαλλοντική αναβάθμιση και ιδιωτική πολεοδόμηση - Βιώσιμη ανάπτυξη οικισμών Ρυθμίσεις δασικής νομοθεσίας και άλλες διατάξεις» (Α' 159).
3. Το άρθρο 56 του ν. 998/1979 «Περί προστασίας των δασών και των δασικών εν γένει εκτάσεων της Χώρας» (Α' 289).
4. Το άρθρο 3 του α.ν. 771/1945 «Περί τροποποιήσεων και συμπληρώσεων του υπ' αριθ. 410/1945 Α' Νόμου

“περί συγκεντρώσεως της περιουσίας του Δημοσίου κ.λπ.”» (Α' 321), περί παραχώρησης κτισμάτων στον Ορειβατικό Σύνδεσμο.

5. Το άρθρο 12 του ν. 4002/2011 «Τροποποίηση της συνταξιοδοτικής νομοθεσίας του Δημοσίου - Ρυθμίσεις για την ανάπτυξη και τη δημοσιονομική εξυγίανση - Θέματα αρμοδιότητας Υπουργείων Οικονομικών, Πολιτισμού και Τουρισμού και Εργασίας και Κοινωνικής Ασφάλισης» (Α' 180), περί σύστασης Ειδικής Υπηρεσίας Προώθησης και Αδειοδότησης Τουριστικών Επενδύσεων στον Ελληνικό Οργανισμό Τουρισμού.

6. Την περ. ηη της παρ. 3 του άρθρου 1 του ν. 4276/2014 «Απλούστευση διαδικασιών λειτουργίας τουριστικών επιχειρήσεων και τουριστικών υποδομών, ειδικές μορφές τουρισμού και άλλες διατάξεις» (Α' 155), περί ορισμού των ορειβατικών καταφυγίων ως εγκαταστάσεις ειδικής τουριστικής υποδομής.

7. Το Κεφάλαιο ΙΑ' “Ψηφιακή διαφάνεια - Πρόγραμμα Διάυγεια” του ν. 4727/2020 «Ψηφιακή Διακυβέρνηση (Ενσωμάτωση στην Ελληνική Νομοθεσία της Οδηγίας (ΕΕ) 2016/2102 και της Οδηγίας 2019/1024) Ηλεκτρονικές Επικοινωνίες (Ενσωμάτωση στο Ελληνικό Δίκαιο της Οδηγίας (ΕΕ) 2018/1972) και λοιπές διατάξεις (Α' 184)».

8. Το άρθρο 2 του π.δ. 123/2016 (Α' 208), περί ανασύστασης και μετονομασίας Υπουργείων, με το οποίο ανασυνιστάται το Υπουργείο Τουρισμού.

9. Το π.δ. 83/2019 «Διορισμός Αντιπροέδρου της Κυβέρνησης, Υπουργών, Αναπληρωτών Υπουργών και Υφυπουργών» (Α' 121).

10. Το π.δ. 127/2017 «Οργανισμός Υπουργείου Τουρισμού» (Α' 157).

11. Την υπ' αρ. 2868/18.02.2004 κοινή απόφαση των Υπουργών Ανάπτυξης και Γεωργίας «Κανονισμός Ορειβατικών Καταφυγίων» (Β' 398).

12. Την υπ' αρ. 549/11.01.2019 κοινή απόφαση των Υπουργών Περιβάλλοντος και Ενέργειας και Τουρισμού «Καθορισμός τεχνικών και λειτουργικών προδιαγραφών ορειβατικών καταφυγίων και διαδικασία χορήγησης Ειδικού Σήματος Λειτουργίας» (Β' 100).

13. Την υπ' αρ. 12928/12.08.2020 κοινή απόφαση του Πρωθυπουργού και του Υπουργού Τουρισμού «Διορισμός Γενικής Γραμματέως στη Γενική Γραμματεία Τουριστικής Πολιτικής και Ανάπτυξης του Υπουργείου Τουρισμού» (ΥΟΔΔ 621).

14. Την υπ' αρ. 65/1925 απόφαση του παρά του Υπουργείου Γεωργίας Διοικητικού Δικαστηρίου (ν. 2201/1920).

15. Το υπ' αρ. 42346/06.09.1960 έγγραφο του ΕΟΤ, με το οποίο εγκρίνεται η ανέγερση του καταφυγίου.

16. Το υπ' αρ. 55/1961 παραχωρητήριο εκτάσεως 1000 τ.μ. του Κοινοτικού Συμβουλίου Μηλιάς στον Ορειβατικό Σύλλογο Κατερίνης,

17. Το υπ' αρ. 135/21.05.2007 έγγραφο της Διεύθυνσης Οικισμού - Χωροταξίας και Περιβάλλοντος της Περιφέρειας Κεντρικής Μακεδονίας «Οροι δόμησης».

18. Την από 04.11.2008 τεχνική έκθεση του πολιτικού μηχανικού Κωνσταντίνου Βασιλιάδη.

19. Την υπ' αρ. 514847/30.07.2010 διαπιστωτική πράξη του ΕΟΤ.

20. Το υπ' αρ. 6571/08.11.2010 έγγραφο της Διεύθυνσης Δασών Πιερίας.

21. Την υπ' αρ. 4666/14.03.2018 κοινή απόφαση των Υπουργών Περιβάλλοντος και Ενέργειας και Τουρισμού «Νομιμοποίηση Ορειβατικού Καταφυγίου Γιάννης Χασιώτης» στα όρη Πιερία, στη θέση Άνω Μηλιά της Περιφερειακής Ενότητας Πιερίας» (Β' 1068).

22. Την υπ' αρ. 116/2019 απόφαση της Επιτροπής Εξέτασης Αντιρρήσεων Δασικού Χάρτη της Τ.Κ. Μηλιάς, Δ. Κατερίνης (ΑΔΑ: ΩΠ1ΗΟΡ1Υ-Σ76), η οποία αφορά έκταση εμβαδού 4019,23 τ.μ., εντός της οποίας βρίσκεται το εν λόγω ορειβατικό καταφύγιο, με την οποία έγινε αποδεκτή η από 9-3-2012 προσφυγή του ΕΟΣ Κατερίνης, και η οποία ακύρωσε την υπ' αρ. 22/2011 απόφαση της Α'βάθμιας ΕΕΔΑ Ν. Πιερίας και επικύρωσε την υπ' αρ. 3339/01-09-2010 πράξη χαρακτηρισμού του Διευθυντή Δασών Πιερίας.

23. Το υπό στοιχεία ΥΠΕΝ/ΔΠΔ/24511/1058/23.03.2020 έγγραφο του Προϊσταμένου της Διεύθυνσης Προστασίας Δασών του Υπουργείου Περιβάλλοντος και Ενέργειας, με το οποίο εισηγούνται την ανάκληση της υπ' αρ. 4666/14.03.2018 κοινής υπουργικής απόφασης, λόγω του γεγονότος ότι «(...) η έκταση που καταλαμβάνει το εν θέματι ορειβατικό καταφύγιο δεν υπάγεται στις διατάξεις της δασικής νομοθεσίας».

24. Την υπ' αρ. 83/23.06.2020 αίτηση του Ελληνικού Ορειβατικού Συλλόγου Κατερίνης για τροποποίηση της υπ' αρ. 4666/14.03.2018 κοινής υπουργικής απόφασης, περί νομιμοποίησης του ορειβατικού καταφυγίου «Γιάννης Χασιώτης» στα Πιέρια Όρη στη θέση Άνω Μηλιά της ΠΕ Πιερίας.

25. Το από Ιουλίου 2020 τοπογραφικό διάγραμμα σε κλίμακα 1:200, του πολιτικού μηχανικού Χρήστου Μιχ. Τσικούρα, το οποίο είναι εξαρτημένο από το σύστημα αναφοράς Ε.Γ.Σ.Α. '87, που υποβλήθηκε με το υπ' αρ. 13871/03.09.2020 έγγραφο στην ΕΥΠΑΤΕ.

26. Την υπ' αρ. πρωτ. 8681/24.05.2021 τεχνική περιγραφή από 18-05-2021, του πολιτικού μηχανικού Χρήστου Μιχ. Τσικούρα.

27. Την υπό στοιχεία ΥΤ 9220/31.05.2021 αίτηση έκδοσης κοινής υπουργικής απόφασης νομιμοποίησης, του ΕΟΣ Κατερίνης.

28. Την υπ' αρ. πρωτ. Υπ. Τουρ.: 9346/01.06.2021 διαπιστωτική πράξη για το ορειβατικό καταφύγιο «Γιάννης Χασιώτης» στη θέση Πύργος Λαζαίων στα Πιέρια όρη, στη θέση Άνω Μηλιά της Περιφερειακής Ενότητας Πιερίας (ΑΔΑ: ΨΖΝΜΧΘΟ-3ΒΜ).

29. Το γεγονός ότι το εν θέματι ορειβατικό καταφύγιο έχει αναγερθεί χωρίς την κατά νόμο οικοδομική άδεια.

30. Το γεγονός ότι από τις διατάξεις της παρούσας απόφασης δεν προκαλείται δαπάνη σε βάρος του κρατικού προϋπολογισμού, αποφασίζουμε:

Τη νομιμοποίηση του υφιστάμενου ορειβατικού καταφυγίου με διακριτικό τίτλο «Γιάννης Χασιώτης» στη θέση Πύργος Λαζαίων στα Πιέρια όρη, στη θέση Άνω Μηλιά της Περιφερειακής Ενότητας Πιερίας, με σκοπό να εξυπηρετεί την πεζοπορία, την ορειβασία, την αναρρίχηση και γενικά τις δραστηριότητες ορεινού τουρισμού.

Το ορειβατικό καταφύγιο «Γιάννης Χασιώτης» στη θέση Πύργος Λαζαίων στα Πιέρια όρη, στη θέση Άνω Μηλιά της Περιφερειακής Ενότητας Πιερίας καλύπτει έκταση με στοιχεία Α, Β, Τ, Δ, Ε, Ζ, Η, Θ, Ι, Κ, Λ, Μ, Ν, Ξ, Α εμβαδού 4043,95 τ.μ., βρίσκεται εντός της προστατευόμενης ζώνης NATURA με κωδικό GR1250002 σε υψόμετρο 1020 μέτρων και αποτυπώνεται - περιγράφεται στο από Ιούλιο 2020 τοπογραφικό διάγραμμα, κλίμακα 1:200, του Πολιτικού Μηχανικού Χρήστου Μιχ. Τσικούρα, με συντεταγμένες κορυφών βασιζόμενες στο Εθνικό Γεωδαιτικό Σύστημα Αναφοράς ΕΓΣΑ 1987, το οποίο ελέγχθηκε από τη Υπηρεσία μας. Το τμήμα με στοιχεία Δ, Ε, Ζ, Ο, Π, Ρ, Σ, Τ, Δ εμβαδού χιλίων τετραγωνικών μέτρων (1000 τ.μ.) έχει παραχωρηθεί στον Ελληνικό Ορειβατικό Σύλλογο Κατερίνης κατ' εφαρμογή του υπ' αρ. 16 σχετικού παραχωρητηρίου έκτασης.

Κατόπιν του ανωτέρω (22) σχετικού, προκύπτει ότι το ορειβατικό καταφύγιο βρίσκεται σε μη δασική έκταση. Πιο συγκεκριμένα, το τμήμα με στοιχεία Α, Β, Γ, Δ, Ε, Ζ, Η, Θ, Ι, Κ, Λ, Μ, Ν, Ξ, Α εμβαδού 4019,25 τ.μ., αποτελεί την έκταση για την οποία αποφάνθηκε η Επιτροπή Εξέτασης Αντιρρήσεων Δασικού Χάρτη της ΤΚ Μηλιάς, Δ. Κατερίνης με το ανωτέρω (22) σχετικό ότι η εν λόγω έκταση υπάγεται στον Δασικό Χάρτη σε ΠΑ (πράξη άλλης μορφής - μη δασική), ενώ το υπόλοιπο τμήμα με στοιχεία Τ, Γ, Δ, Τ εμβαδού 24,7 τμ έχει χαρακτηριστεί ως ΑΑ (ανέκαθεν μη δασική έκταση).

Εντός της έκτασης υφίστανται κτίσματα συνολικής δομημένης επιφάνειας 558,03 τ.μ. με τα αντίστοιχα εμβαδά:

	ΚΤΙΡΙΟ Α	ΚΤΙΡΙΟ Β	ΚΤΙΡΙΟ Γ	ΚΤΙΡΙΟ Δ	ΚΤΙΡΙΟ Ε
Ισόγειο	58,36 τ.μ.	69,57 τ.μ.	144,44 τ.μ.	52,88 τ.μ.	122,06 τ.μ.
Υπόγειο	41,15 τ.μ.				
Όροφος		69,57 τ.μ.			
ΣΥΝΟΛΟ:	99,51 τ.μ.	139,14 τ.μ.	144,44 τ.μ.	52,88 τ.μ.	122,06 τ.μ.

Το ορειβατικό καταφύγιο διαθέτει χώρο ανάπτυξης τραπεζοκαθισμάτων, αίθουσα εστιατορίου, σαλόνι, χώρο υποδοχής, κουζίνα, βοηθητικούς χώρους wc και λουτρών και αποθηκευτικούς χώρους.

Το ορειβατικό καταφύγιο είναι δυναμικότητας 60 κλινών. Η πρόσβαση σε αυτό γίνεται: α) από την Εθνική οδό Κατερίνης - Ελασσόνας - Μεσ. Μηλιά - Άνω Μηλιά (άσφαλτο), β) από τη δασική οδό Βρύα - Παλιά Βρύα - «Μάρμαρο» - Μοναχό νερό - Άνω Μηλιά (χωματόδρομος) και γ) από τα Ορειβατικά μονοπάτια Καριές - Άνω Μηλιά, Μέση Μηλιά - Άνω Μηλιά, Καταφύγιο Κοζάνης - Άνω Μηλιά.

Η νομιμοποίηση του εν λόγω ορειβατικού καταφυγίου γίνεται με τους κάτωθι όρους και προϋποθέσεις:

- Ο δικαιούχος φέρει την ευθύνη για κάθε πιθανή ζημία από και σε τρίτους και θα αναλάβει την υποχρέωση λήψης όλων των απαραίτητων μέτρων αντιπυρικής προστασίας της περιβάλλουσας βλάστησης και των εγκαταστάσεων βάσει έγγραφων οδηγιών της Δασικής και Πυροσβεστικής Υπηρεσίας.

- Απαγορεύεται οποιαδήποτε επέμβαση στη γύρω έκταση, πλην των καθορισμένων για την επέμβαση θέσεων.

- Απαγορεύεται η μεταβολή ή διεύρυνση της χρήσης της έκτασης πέραν του συγκεκριμένου σκοπού.

- Η παρούσα απόφαση χορηγείται υπέρ του προσώπου που εγκρίθηκε και ισχύει αυστηρά γι' αυτόν. Τυχόν αλλαγή του δικαιούχου που θα απαιτηθεί, θα πραγματοποιηθεί με τροποποίηση της παρούσας, μόνο ως προς το

πρόσωπο ή τον φορέα, χωρίς αλλαγή των λοιπών όρων της επέμβασης. Η μίσθωση του ορειβατικού καταφυγίου σε τρίτον από το δικαιούχο δε συνιστά αλλαγή του προσώπου στο οποίο απευθύνεται η απόφαση.

- Σε περίπτωση που για οποιονδήποτε λόγο παύσει η δραστηριότητα, ο δικαιούχος οφείλει να απομακρύνει τις εγκαταστάσεις που κατασκεύασε εντός της έκτασης και να αποκαταστήσει το χώρο επέμβασης.

- Η απόφαση αυτή δεν απαλλάσσει τον δικαιούχο από την εξασφάλιση τυχόν άλλων προβλεπόμενων εγκρίσεων ή αδειών.


- Η παρούσα επέχει θέση οικοδομικής άδειας.

- Για την έκδοση της απόφασης, σύμφωνα με την παρ. 12 του άρθρου 52 του ν. 4280/2014 (Α' 159), δεν απαιτούνται, υπαγωγή σε ΠΠΔ, υποχρέωση αναδάσωσης ή δάσωσης και καταβολή ανταλλάγματος χρήσης.

- Ο δικαιούχος με την εγκατάστασή του στην έκταση, αποδέχεται πλήρως τους σχετικούς όρους της απόφασης, ενώ η μη συμμόρφωση του στους τεθέντες όρους συνεπάγεται υποχρεωτικά την ανάκληση της, με τις προκύπτουσες από τη Νομοθεσία συνέπειες.

- Το Δημόσιο δεν φέρει καμία ευθύνη για τυχόν εκνίκηση οποιωνδήποτε αξιώσεων εκ μέρους τρίτων επί της έκτασης, επί της οποίας εγκρίθηκε η νομιμοποίηση.

Μετά τη δημοσίευση της παρούσας στην Εφημερίδα της Κυβερνήσεως, η υπ'αρ. 4666/14.03.2018 (Β' 1068) κοινή απόφαση των Υπουργών Περιβάλλοντος και Ενέργειας και Τουρισμού παύει να ισχύει.

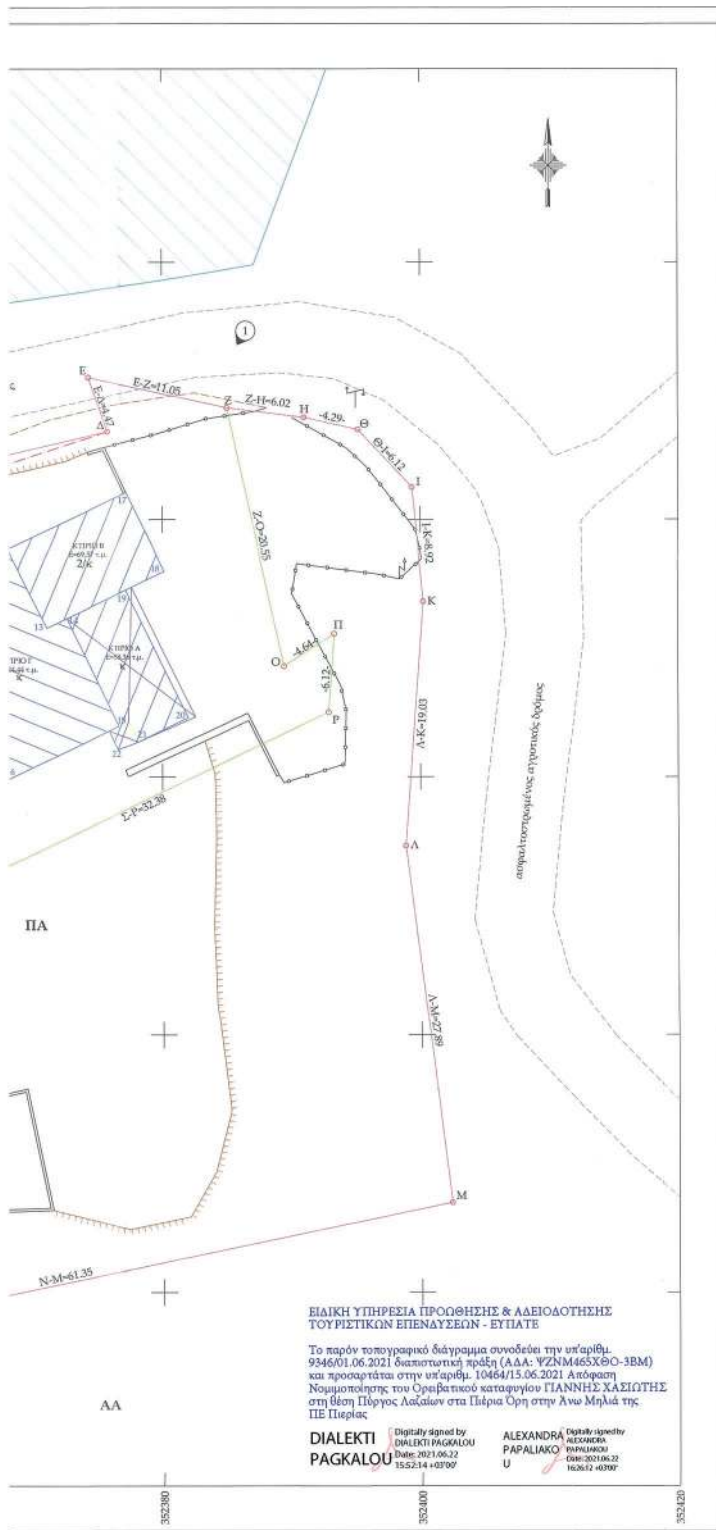

ΠΙΝΑΚΑΣ ΣΥΝΤΕΤΑΓΜΕΝΩΝ ΚΟΡΥΦΩΝ ΤΕΜΑΧΙΟΥ (Ε.Γ.Σ.Α. '87)			
Α/Α	X	Y	H
A	352333.158	4456197.109	1020.00
B	352342.716	4456200.935	1018.00
Γ	352355.738	4456200.289	1016.45
Δ	352375.721	4456206.823	1013.95
Ε	352374.241	4456211.043	1012.80
Ζ	352385.028	4456208.665	1012.05
Η	352391.003	4456207.906	1011.40
Θ	352395.186	4456206.976	1010.15
Ι	352399.399	4456202.505	1009.55
Κ	352400.254	4456193.626	1009.50
Λ	352398.852	4456174.652	1009.30
Μ	352402.393	4456146.985	1015.20
Ν	352342.335	4456134.453	1013.50
Ξ	352341.749	4456138.456	1013.00
Ο	352389.444	4456188.599	1014.05
Π	352393.341	4456191.109	1012.75
Ρ	352392.899	4456185.010	1013.40
Σ	352363.711	4456170.988	1017.70
Τ	352349.175	4456200.615	1017.45

ΠΙΝΑΚΑΣ ΕΜΒΑΔΩΝ		
Όρια ιδιοκτησιών	Εμβαδόν	Παρατηρήσεις
Α-Ε-Ζ-Θ-Π-Ρ-Σ-Τ-Α	1000,00 τ.μ.	Εμβαδόν της υπ' αριθμ. 25/1961 παράρτησης έκτακτης επίσημης Σχεδίασης Μολάσι, του Ελληνικού Σιδηροδρομικού Κλάδου
Α-Β-Τ-Δ-Ε-Ζ-Η-Θ-Ι-Κ-Λ-Μ-Ν-Ξ-Α	4019,25 τ.μ.	Εμβαδόν της Απόφασης της Επιτροπής Ελεγκτικής Αναρρίθουσης
Α-Β-Τ-Δ-Ε-Ζ-Η-Θ-Ι-Κ-Λ-Μ-Ν-Ξ-Α	4043,95 τ.μ.	Συνολικό εμβαδόν της υπ' αριθμ. 62/1925 της παράρτησης Τεχνικών Γραμμών Διοικητικού Διαμετρήσιμου (ν.2291/1920) και ανήκει στο Δήμο Πέλλας ως αυθαίρετα διαδοχό της ίδιας κοινότητας Μολάσι

1) Το παρόν διάγραμμα είναι ενταγμένο στο κρατικό σύστημα συντεταγμένων Ε.Γ.Σ.Α. '87.
2) Οι διαστάσεις και τα εμβαδά υπολογίστηκαν αναλυτικά από τις συντεταγμένες των κορυφών.
3) Η ελάττωση από το Ε.Γ.Σ.Α. '87 πραγματοποιήθηκε με σύστημα GPS και κώνιστος χρήση του Τριγωνομετρικού Συστήματος της Ε.Γ.Σ. 17286 "Ισοδύναμο" με συντεταγμένες (X=352321733, Y=4453116312 και H=968.78).

ΔΙΑΤΑΓΜΑΤΑ - ΓΕΝΙΚΟΙ ΟΡΟΙ ΔΟΜΗΣΗΣ	
Εκτός Σχεδίου - Εκτός Όρων Οικισμού Π.Δ. 24-05-1985 (ΦΕΚ 220/2.5.1985) Ν. 3212 (ΦΕΚ 308/Α/31-12-2003) Αρ.Φ. 4666/ 2018 Κ.Τ.Α. (ΦΕΚ 1068/Β/23-03-2018)	
Αρμόδια κατά κανόνα:	
(για πρόσωπο σε κανονιστικό δρόμο) Εμβαδόν = 4000,00 τ.μ. - Πρόσωπο = 25,00 μέτρα	
(για πρόσωπο σε Αυτοκινητό, Εθνικές, Επαρχιακές, Δημοτικές & Κοινοτικές οδούς ως και σε εγκαταλελειμμένα τμήματα τους και σε οδούς δημοτικής γραμμής) Εμβαδόν = 4000,00 τ.μ. - Πρόσωπο = 45,00 μέτρα - Βάθος = 50,00 μέτρα	
Αρμόδια κατά παράκληση:	
(χωρίς πρόσωπο σε δρόμο) Εμβαδόν = 4000,00 τ.μ. (από 31-12-2003)	
(για πρόσωπο σε Αυτοκινητό, Εθνικές, Επαρχιακές, Δημοτικές & Κοινοτικές οδούς ως και σε εγκαταλελειμμένα τμήματα τους και σε οδούς δημοτικής γραμμής) Εμβαδόν = 2000,00 τ.μ. - Πρόσωπο = 25,00 μέτρα - Βάθος = 40,00 μέτρα (από 17-10-1978) Εμβαδόν = 1200,00 τ.μ. - Πρόσωπο = 20,00 μέτρα - Βάθος = 15,00 μέτρα (από 12-09-1964) Εμβαδόν = 750,00 τ.μ. - Πρόσωπο = 10,00 μέτρα - Βάθος = 15,00 μέτρα (από 12-11-1962)	
(Εντός της ζώνης πόλεως και οικισμών και από 24-04-1977) Εμβαδόν = 2000,00 τ.μ.	
Όροι δόμησης Τα ορειβατικά καταφύγια αποτελούν εγκαταστάσεις ειδικής τουριστικής υποδομής κατά την έννοια της παραγράφου 3, του άρθρου 1, του Ν. 4276/2014 (ΦΕΚ 155/Α/2014)	
Οι όροι δόμησης των τουριστικών εγκαταστάσεων (ειδικής τουριστικής) σε αυτές σχεδίου τεχνικής (Αρ.Φ.Π.Δ.617-10-79, Αρ.Φ.Π.Δ.2012-146, Σύμβαση οργάνωσης (ΦΕΚ-173/Α/86)) :	
Συντελεστής δόμησης 0,20 (έως 30 στρέμματα)	
Κλίση 20%	
Μέγιστο Ύψος 10,50 μ. (με την προϋπόθεση ότι το ποσοστό της επιφανείας κτιρίου είναι μεγαλύτερο των επτά (7) και μισό (7,50) μ. δεν θα υπερβάνει το τριάντα τοις εκατό (30%) της πραγματοποιούμενης κλίσης του κτιρίου)	

ΥΠΟΜΝΗΜΑ	
—	Διαγράμμιση Τμημάτων με Δασικό Χαρακτήρα
—	Διαμόρφωση & Σκαλίσματα
—	Εφαρμογή Απόφασης της Επιτροπής Ελέγχσης Αναρρίθουσης
—	Εφαρμογή Παραχωρητηρίων
—	Ευρίστερη ιδιοκτησία π. Δήμου Πέλλας
—	Κήρυξη
—	Παράρτημα Δασικού Χάρτη
—	Πηλινός Πόδι
—	Πηλινός Φοδός
—	Σελήνα
—	Τρισταμένο όριο ασφαλιστικό
—	Τρισταμένο όριο κάλυψης
—	Τρισταμένο όριο τοπίου
—	Τρισταμένος χωματόδρομος
—	Φωτογραφία (θέση λήψης)

MAXIOT (Ε.Γ.Σ.Α. '87)	H
	1020.00
	1018.00
	1016.45
	1013.95
	1012.80
	1012.05
	1011.40
	1010.15
	1009.55
	1009.50
	1009.30
	1013.20
	1013.50
	1013.00
	1014.05
	1012.75
	1013.40
	1017.70
	1017.45

ΠΙΝΑΚΑΣ ΣΥΝΟΝΟΝ ΚΟΡΥΦΩΝ ΥΦΙΣΤΑΜΕΝΩΝ ΚΤΗΡΙΩΝ (Ε.Γ.Σ.Α. '87)					
A/A	X	Y	A/A	X	Y
1	352355.393	4456196.531	15	352376.600	4456183.922
2	352361.619	4456199.525	16	352367.941	4456179.763
3	352363.587	4456195.601	17	352377.186	4456202.091
4	352357.292	4456192.577	18	352380.187	4456195.972
5	352355.105	4456191.526	19	352377.170	4456194.521
6	352356.341	4456192.120	20	352382.041	4456184.612
7	352358.688	4456187.261	21	352378.160	4456182.703
8	352357.429	4456186.707	22	352376.533	4456182.103
9	352360.810	4456194.267	23	352353.834	4456192.669
10	352364.832	4456186.085	24	352351.939	4456196.418
11	352360.309	4456183.905	25	352350.997	4456201.041
12	352367.976	4456197.709	26	352364.436	4456204.184
13	352371.037	4456191.571	27	352366.201	4456196.856
14	352372.574	4456192.311			

Διατηρήσεις
(αρθρο 5318) Παραγωγή/Παράδοση
στοιχείων Στοιχείων Μηνιαίων στοιχείων
και Στοιχείων Καταστάσεων
Απόφαση της Επιτροπής
Αντιστάσεων

στη έκταση η οποία ανήκει κατά
τομή στην Κοινότητα Μηνιαίων
αριθμ. 62/1925 του παρόντος
το οποίο αποτελεί δικαιοσύνη
και ανήκει στο Δήμο Πιπής και
στον τομέα Κοινότητας Μηνιαίων
παραγόμενων Ε.Γ.Σ.Α. '87
συνταγματικές και κοινότητες
σε GPS και κίνησης χρήση του
συνταγματικής (N=52521.75)

ΟΜΗΣΗΣ
(μό
985)
(03-2018)

στοιχείο οδού ως
(62)
(έκδο)

στοιχείο οδού ως
(62)
(έκδο) (πρ 17-10-1978)
(έκδο) (πρ 12-09-1994)
(πρ 12-11-1992)

εργασίες υποδομής κατά την
5/Α/2014)
(το οποίο) σε εκτός σχεδίου
δρόμου (ΦΕΚ-173/Δ/888)

φύλλος κτηρίου οδού
να τις κατά (30%) της

α) Χαρακτήρα

της Ελέγχσης Αντιστάσεων

τοίχος

ΥΠΕΥΘΥΝΗ ΔΗΛΩΣΗ (άρθρο 8, Ν.1599/1986)

Σε εφαρμογή των διατάξεων της παρ. 5, άρθρο 28, Ν. 3889/70, όπως ισχύει
σημεία, δηλώνω ότι το αγροτεμάχιο με στοιχεία
Α-Β-Τ-Δ-Ε-Ζ-Η-Θ-Ι-Κ-Λ-Μ-Ν-Ξ-Α, εμβαδού Ε= 4043,95 τ.μ., το οποίο βρίσκεται στη
θέση "Άνω Μηνιά - Πόργος", σύμφωνα με τα στοιχεία του μετρώμενου
δοσικού χάρτη της Τ.Κ. Μηνιάς, του Δήμου Κατερίνης της Π.Ε. Πιερίας, που
καυράθηκε με την αρ. πρωτ. 14737/21-12-2017 Απόφαση Συντονιστή
Αποκλής Δους Μακεδονίας Θεσσαλίας ΑΔΑ: 6Π6ΦΟΡΙΤ-80Δ, ΦΕΚ 20/Δ/06-02-2018,
καθώς και σύμφωνα με την απόφαση 116/2019 της επιτροπής εξέτασης
αντιστάσεων δασικού χάρτη κοινότητας Μηνιάς, ΑΔΑ:
ΩΠΠΗΟΡΙΤ-276, εμπέσει σε κατηγορία μονομερούς/δωδεκάμετρου μετρώμενου
δοσικού χάρτη ΑΑ, δηλαδή είναι ΜΗ ΔΑΣΙΚΟΥ ΧΑΡΑΚΤΗΡΑ.

Ο Μηχανικός

ΧΡΗΣΤΟΣ ΜΙΧ. ΤΣΙΚΟΥΡΑΣ
ΔΙΠΛ. ΠΟΛΙΤΙΚΟΣ ΜΗΧΑΝΙΚΟΣ Α.Π.Θ.
ΑΡ. ΜΗΤΡΩΟΥ Τ.Ε.Ε. Ε. 84803
ΒΑΡΝΑΛΗ 3 - 60133-ΚΑΤΕΡΙΝΗ
ΤΗΛ: 23510 31132 - ΚΙΝ: 6972022901
ΑΦΜ: 102043359 - ΔΟΥ: ΚΑΤΕΡΙΝΗΣ

ΕΡΕΥΝΑ ΜΗΧΑΝΙΚΟΥ

- Εντός του υπό στοιχεία Α-Β-Τ-Δ-Ε-Ζ-Η-Θ-Ι-Κ-Λ-Μ-Ν-Ξ-Α αγροτεμαχίου δεν
διέχονται ενταξίες γραμμές μεταφοράς υψηλής τάσης της Δ.Ε.Η., αγωγός
φυσικού αερίου ή ούλου.
- Το παραπάνω αγροτεμάχιο βρίσκεται εντός της προστατευόμενης περιοχής
CR1250002 (Πλάνα Ορη) του δικτύου Natura 2000.
- Το αγροτεμάχιο έχει προσωπίο σε υψομετρικό αγροτικό δρόμο.
- Εντός του αγροτεμαχίου δεν υπάρχει γεώληση.
- Η απόσταση του αγροτεμαχίου από την θάλασσα είναι μεγαλύτερη από
5000 μέτρα.

Ο Μηχανικός

ΧΡΗΣΤΟΣ ΜΙΧ. ΤΣΙΚΟΥΡΑΣ
ΔΙΠΛ. ΠΟΛΙΤΙΚΟΣ ΜΗΧΑΝΙΚΟΣ Α.Π.Θ.
ΑΡ. ΜΗΤΡΩΟΥ Τ.Ε.Ε. Ε. 84803
ΒΑΡΝΑΛΗ 3 - 60133-ΚΑΤΕΡΙΝΗ
ΤΗΛ: 23510 31132 - ΚΙΝ: 6972022901
ΑΦΜ: 102043359 - ΔΟΥ: ΚΑΤΕΡΙΝΗΣ

ΒΕΒΑΙΩΣΗ Ν. 651/1977

Βεβαιώνεται ότι το αγροτεμάχιο με στοιχεία
Α-Β-Τ-Δ-Ε-Ζ-Η-Θ-Ι-Κ-Λ-Μ-Ν-Ξ-Α, εμβαδού Ε= 4043,95 τ.μ., βρίσκεται εκτός
Γ.Π.Σ., εκτός εγκατεμένου γεωμετρικού σχεδίου, εκτός του ορίου οικισμού
της Άνω Μηνιάς Πιερίας και εντός της ζώνης αυτού και είναι άρτο και
οικοδομήσιμο σύμφωνα με τις ισχύουσες πολεοδομικές διατάξεις.
Π.Δ. 24-05-1985 (Φ.Ε.Κ. 270/Δ/31-05-1985)
Ν. 3212 (Φ.Ε.Κ. 308/Α/31-12-2003)

Το παραπάνω αγροτεμάχιο δεν εμπέσει στις διατάξεις του Νόμου
1337/1983. Στην περιοχή έχει κινηθεί η διαδικασία σύνταξης Εθνικού
Κτηματολογίου.

Ο βεβαιών

ΧΡΗΣΤΟΣ ΜΙΧ. ΤΣΙΚΟΥΡΑΣ
ΔΙΠΛ. ΠΟΛΙΤΙΚΟΣ ΜΗΧΑΝΙΚΟΣ Α.Π.Θ.
ΑΡ. ΜΗΤΡΩΟΥ Τ.Ε.Ε. Ε. 84803
ΒΑΡΝΑΛΗ 3 - 60133-ΚΑΤΕΡΙΝΗ
ΤΗΛ: 23510 31132 - ΚΙΝ: 6972022901
ΑΦΜ: 102043359 - ΔΟΥ: ΚΑΤΕΡΙΝΗΣ

ΔΗΛΩΣΗ ΔΙΑΚΟΤΗΤΗΣ (Ν. 4030/2011)

Ο κάτωθι υπεργεγραμμένος Τεχνικός Θεόδωρος του Κωνσταντίνου,
Πρόεδρος του Ε.Ο.Σ. Κατερίνης, δηλώνω ότι:

- τα όρια του υπό στοιχεία Α-Β-Τ-Δ-Ε-Ζ-Ο-Π-Ρ-Σ-Τ-Δ τμήματος αγροτεμαχίου,
εμβαδού Ε= 1000,00 τ.μ., το οποίο βρίσκεται στο αγροτεμάχιο Μηνιάς, στη
θέση "Άνω Μηνιά - Πόργος", υποδείχθηκαν από μένα και
- ευθύνω για την ακρίβεια των δηλωμένων ορίων του
αγροτεμαχίου και για την ύπαρξη και την αιτία του δικαιομάτου μου να
ζητήσω την έκδοση άδειας δόμησης.
- Η ανωτέρω έκταση έχει παραχωρηθεί με την αριθμ. 55/1961 απόφαση
του Κοινοτικού Συμβουλίου Μηνιάς στον Θεόδωρο Κατερίνης
και αποτελεί τμήμα εκτεταμένης έκτασης εμβαδού 4043,95 τ.μ. η οποία ανήκει
κατά ιδιοκτησία και νομή στην κοινότητα Μηνιάς, δυνάμει της αριθμ.
62/1925 του παρόντος Υπουργείου Εσωτερικών/Διοικητικού/Διακρίσεων
(ν.2201/1920) και ανήκει στο Δήμο Πιπής και στο κοινό δικαίωμα της τ.ε.ς
κοινότητας Μηνιάς.



ΕΡΓΟ

ΑΠΟΤΥΠΩΣΗ ΥΦΙΣΤΑΜΕΝΗΣ
ΚΑΤΑΣΤΑΣΗΣ ΟΡΕΙΒΑΤΙΚΟΥ ΚΑΤΑΦΥΓΙΟΥ

ΘΕΣΗ

ΔΗΜΟΣ ΚΑΤΕΡΙΝΗΣ
Δ.Ε. ΠΕΤΡΑΣ
Τ.Κ. ΜΗΛΙΑΣ, ΑΓΡΟΚΤΗΜΑ ΜΗΛΙΑΣ (ΘΕΣΗ ΑΝΩ ΜΗΛΙΑ)
ΤΟΠΟΘΕΣΙΑ "ΑΝΩ ΜΗΛΙΑ-ΠΥΡΓΟΣ" - ΟΡΕΙΒ. ΚΑΤΑΦΥΓΙΟ Ι. ΧΑΛΩΤΗΣ

ΕΡΓΟΔΟΤΗΣ

Ε.Ο.Σ. ΚΑΤΕΡΙΝΗΣ

ΣΧΕΔΙΟ

ΤΟΠΟΓΡΑΦΙΚΟ

T1

ΗΜΕΡΟΜΗΝΙΑ

ΙΟΥΛΙΟΣ 2020

κλίμακα

1 : 200

ΜΕΛΕΤΗ



Χρήστος Μιχ. Τσικούρας
Διπλ. Πολ. Μηχανικός Α.Π.Θ.

Βαρναλή 3, Κατερίνη, 2351031133, 6972022901
xtsikouras@hotmail.gr

σφραγίδα - υπογραφή

θεώρηση

ΧΡΗΣΤΟΣ ΜΙΧ. ΤΣΙΚΟΥΡΑΣ
ΔΙΠΛ. ΠΟΛΙΤΙΚΟΣ ΜΗΧΑΝΙΚΟΣ Α.Π.Θ.
ΑΡ. ΜΗΤΡΩΟΥ Τ.Ε.Ε. Ε. 84803
ΒΑΡΝΑΛΗ 3 - 60133-ΚΑΤΕΡΙΝΗ
ΤΗΛ: 23510 31132 - ΚΙΝ: 6972022901
ΑΦΜ: 102043359 - ΔΟΥ: ΚΑΤΕΡΙΝΗΣ

Η παρούσα και το ως άνω τοπογραφικό διάγραμμα (σχετ. 25), το οποίο προσαρτάται σε αυτήν, να δημοσιευθούν στην Εφημερίδα της Κυβερνήσεως.

Αθήνα, 15 Ιουνίου 2021

Ο Υπουργός

ΘΕΟΧΑΡΗΣ ΘΕΟΧΑΡΗΣ

Αριθμ. 108140

(2)

Έγκριση της υπ' αρ. 14/2020 απόφασης της Επιτροπής Ποιότητας Ζωής του Δήμου Ναυπλίων, αναφορικά με κυκλοφοριακές ρυθμίσεις στις οδούς Καραϊσκάκη και Αλκιβιάδου στην περιοχή Πρόνοιας Ναυπλίου.

Ο ΣΥΝΤΟΝΙΣΤΗΣ ΑΠΟΚΕΝΤΡΩΜΕΝΗΣ ΔΙΟΙΚΗΣΗΣ ΠΕΛΟΠΟΝΝΗΣΟΥ, ΔΥΤΙΚΗΣ ΕΛΛΑΔΑΣ ΚΑΙ ΙΟΝΙΟΥ

Αφού έλαβε υπόψη:

1. Τις περί Διοικητικής Αποκέντρωσης ισχύουσες διατάξεις.

2. Τον ν. 3852/2010 «Νέα Αρχιτεκτονική της Αυτοδιοίκησης και της Αποκεντρωμένης Διοίκησης - Πρόγραμμα Καλλικράτη» (Α' 87).

3. Το π.δ. 139/2010 «Οργανισμός της Αποκεντρωμένης Διοίκησης Πελοποννήσου, Δυτικής Ελλάδας και Ιονίου» (Α' 232).

4. Την υπ' αρ. 65590/4736/12.06.2013 απόφαση του Γενικού Γραμματέα της Αποκεντρωμένης Διοίκησης Πελοποννήσου, Δυτικής Ελλάδας και Ιονίου, με την οποία ορίστηκε ως Εισηγήτρια Υπηρεσία για την έγκριση αποφάσεων συλλογικών οργάνων των ΟΤΑ που αφορούν μέτρα ρύθμισης της οδικής κυκλοφορίας.

5. Την υπ' αρ. 15870/15.05.2017 (ΥΟΔΔ 250) απόφαση του Υπουργού Εσωτερικών και το υπ' αρ. 118604/29.05.2017 έγγραφο της Διεύθυνσης Διοίκησης της Αποκεντρωμένης Διοίκησης Πελοποννήσου, Δυτικής Ελλάδας και Ιονίου, περί ανάληψης υπηρεσίας του Συντονιστή.

6. Την υπ' αρ. 130479/12.06.2017 (Β' 2113) απόφαση του Συντονιστή της Αποκεντρωμένης Διοίκησης Πελοποννήσου, Δυτικής Ελλάδας και Ιονίου, για τη μεταβίβαση δικαιώματος υπογραφής, και ιδίως την παρ. 3 του άρθρου 7.

7. Τον ν. 2503/1997 «Διοίκηση, οργάνωση, στελέχωση της Περιφέρειας, ρύθμιση θεμάτων για την Τοπική Αυτοδιοίκηση και άλλες διατάξεις» (Α' 107).

8. Τον ν. 3861/2010 «Ενίσχυση της διαφάνειας με την υποχρεωτική ανάρτηση νόμων και πράξεων των κυβερνητικών, διοικητικών και αυτοδιοικητικών οργάνων στο διαδίκτυο "Πρόγραμμα Διαύγεια" και άλλες διατάξεις» (Α' 112).

9. Το υπ' αρ. 15109/19.05.2013 έγγραφο της Διεύθυνσης Οργάνωσης και Λειτουργίας ΟΤΑ του Υπουργείου Εσωτερικών «Εγκρίσεις αποφάσεων συλλογικών οργάνων των ΟΤΑ που αφορούν μέτρα ρύθμισης οδικής κυκλο-

φορίας από τους Γενικούς Γραμματείς Αποκεντρωμένων Διοικήσεων».

10. Τις διατάξεις του Κώδικα Οδικής Κυκλοφορίας (ΚΟΚ) (ν. 2696/1999, Α' 57).

11. Τον ν. 3542/2007 «Τροποποιήσεις διατάξεων του ΚΟΚ» (Α' 50).

12. Τον ν. 4313/2014 «Ρυθμίσεις θεμάτων Μεταφορών, Τηλεπικοινωνιών και Δημοσίων Έργων και άλλες διατάξεις» (Α' 261) και ιδίως το άρθρο 48, περί ρυθμίσεων θεμάτων οδικής κυκλοφορίας, το οποίο αντικαθιστά το άρθρο 52 του ΚΟΚ.

13. Το υπ' αρ. 44836/05.03.2014 έγγραφο της Διεύθυνσης Οργάνωσης και Λειτουργίας ΟΤΑ του Υπουργείου Εσωτερικών «Εφαρμογή διατάξεων του άρθρου 52 του ΚΟΚ».

14. Το υπ' αρ. 3042/08.10.2011 έγγραφο της ΔΜΕΟ του Υπουργείου Υποδομών, Μεταφορών και Δικτύων «Κοινοποιήσεις στη ΔΜΕΟ, των Κανονιστικών Αποφάσεων των Δημοτικών ή Κοινοτικών Συμβουλίων που αφορούν κυκλοφοριακές ρυθμίσεις οδών στους Δήμους ή Κοινότητες σύμφωνα με το άρθρο 82 του ν. 3463/2006, Κύρωσης Κώδικα Δήμων και Κοινοτήτων».

15. Την υπό στοιχεία 15400/ΟΙΚ/18.09.2007 (Β' 1932) απόφαση της Γενικής Γραμματέως Περιφέρειας Πελοποννήσου για τον καθορισμό των οδών της Περιφέρειας Πελοποννήσου, των οποίων η συντήρηση ανήκει στην αρμοδιότητα των Υπηρεσιών της Περιφέρειας Πελοποννήσου και των Υπηρεσιών των Νομαρχιακών Αυτοδιοικήσεων.

16. Την υπ' αρ. 45088/14905/12.10.2011 (ΑΔΑ: 45ΨΨ7Λ1-ΓΕ4) απόφαση του Γενικού Γραμματέα Περιφέρειας Πελοποννήσου, περί αρμοδιότητας συντήρησης και τεχνικής αστυνόμευσης στο Οδικό Δίκτυο ευθύνης της Περιφέρειας Πελοποννήσου.

17. Τον ν. 4071/2012 «Ρυθμίσεις για την τοπική ανάπτυξη, την αυτοδιοίκηση Ενσωμάτωση Οδηγίας 2009/50/ΕΚ» (Α' 85), ιδίως την παρ. 11 του άρθρου 18.

18. Την υπό στοιχεία ΔΜΕΟ/Ο/3050/31.07.2013 υπουργική απόφαση «Εγκρίσεις Τεχνικών Οδηγιών κυκλοφοριακών παρεμβάσεων στο αστικό περιβάλλον για την εφαρμογή τους σε: i) περιοχές σχολικών συγκροτημάτων και ii) περιοχές με αυξημένη κίνηση στα πλαίσια βελτίωσης της οδικής ασφάλειας» (Β' 2302).

19. Την υπ' αρ. 52907/28.09.2009 υπουργική απόφαση «Ειδικές Ρυθμίσεις για την εξυπηρέτηση ατόμων με αναπηρία σε κοινοχρήστους χώρους» (Β' 2621).

20. Το υπ' αρ. 221252/18.9.2017 (ΑΔΑ: ΩΤΘΚΟΡ1Φ-034) έγγραφο του Συντονιστή Αποκεντρωμένης Διοίκησης Πελοποννήσου, Δυτικής Ελλάδας και Ιονίου περί Διευκρινίσεων - Οδηγιών, που επαναδιατύπωσε τα αναφερόμενα στο υπ' αρ. 2305/82229/22.07.2013 (ΑΔΑ: ΒΛ9ΑΟΡ1Φ-10Θ) έγγραφο.

21. Την υπ' αρ. 14/2020 απόφαση της Επιτροπής Ποιότητας Ζωής του Δήμου Ναυπλίων, αναφορικά με την έγκριση του 2ου θέματος του πρακτικού 2 της από 17.02.2020 συνεδρίασης, που αφορά στη λήψη κανονιστικής απόφασης κυκλοφοριακής ρύθμισης.

22. Το υπ' αρ. 3261/04.03.2020 (αριθμ. πρωτ. ΔΤΕ: 46992/17.03.2020) έγγραφο του Τμήματος Υποστήριξης

Αιρετών Οργάνων Δήμου Ναυπλίων, με τα συνημμένα σε αυτό.

23. Το υπ' αρ. 43800/13.03.2020 (αριθμ. πρωτ. ΔΤΕ: 48046/18.03.2020) έγγραφο του Τμήματος Διοικητικού - Οικονομικού Νομού Αργολίδας της Αποκεντρωμένης Διοίκησης Πελοποννήσου, Δυτικής Ελλάδας και Ιονίου για τον έλεγχο νομιμότητας της (21) σχετικής απόφασης, με τα συνημμένα σε αυτό.

24. Το υπ' αρ. 100987/11.06.2021 έγγραφο για την υποβολή συμπληρωματικών στοιχείων.

25. Τα στοιχεία της από 30.10.2018 εγκεκριμένης κυκλοφοριακής μελέτης, με το συνοδό της διάγραμμα, που εκπονήθηκε από την τεχνική υπηρεσία του Δήμου Ναυπλίων, όπως διαβιβάστηκε με την υπ' αρ. 18509/30.10.2018 εισήγηση.

26. Τα στοιχεία του φακέλου της υπόθεσης.

27. Το γεγονός ότι από την παρούσα απόφαση δεν προκαλείται δαπάνη σε βάρος του κρατικού προϋπολογισμού σύμφωνα με τα αναφερόμενα στην εν θέματι απόφαση.

28. Το γεγονός ότι η συντήρηση των εντός σχεδίου Πόλεως Ναυπλίου, οδών Καραϊσκάκη, Αλκιβιάδου, Σόλωνος και ανωνύμου, ως δημοτικών οδών, ανήκει στον Δήμο Ναυπλίων, σύμφωνα με τα αναφερόμενα στη μελέτη και τις (15) και (16) σχετικές αποφάσεις.

29. Το γεγονός ότι, σύμφωνα με την κυκλοφοριακή μελέτη, από την κυκλοφοριακή ρύθμιση που περιγράφεται στο αποφασιστικό σκέλος της παρούσας,

- δεν παρακωλύεται η ομαλή κυκλοφορία πεζών και οχημάτων,

- δεν παρακωλύεται η είσοδος - έξοδος οχημάτων από παρακείμενες νομίμως υφιστάμενες θέσεις στάθμευσης εντός όμορων ιδιοκτησιών,

- δεν παρακωλύεται η κυκλοφορία των Μ.Μ.Μ., καθώς δεν προβλέπεται καμία κυκλοφοριακή τροποποίηση που αφορά στη διέλευση ή στη στάθμευση λεωφορείων, αποφασίζουμε:

Την έγκριση της υπ' αρ. 14/2020 απόφασης της Επιτροπής Ποιότητας Ζωής του Δήμου Ναυπλίων, αναφορικά με κυκλοφοριακές ρυθμίσεις στις οδούς Καραϊσκάκη και Αλκιβιάδου στην περιοχή Πρόνοιας Ναυπλίου, σύμφωνα με την (25) σχετική εγκεκριμένη κυκλοφοριακή μελέτη και το διάγραμμα που τη συνοδεύει.

Η κυκλοφοριακή ρύθμιση που εγκρίνεται με την παρούσα γίνεται με τις εξής προϋποθέσεις:

- Να τηρηθούν τα πρακτικά της υπ' αρ. 14/2020 απόφασης της Επιτροπής Ποιότητας Ζωής του Δήμου Ναυπλίων και η εγκεκριμένη κυκλοφοριακή μελέτη, με το συνοδό διάγραμμα.

- Τα μέτρα που λαμβάνονται σύμφωνα με την παρούσα απόφαση ισχύουν από την τοποθέτηση των οικείων πινακίδων σήμανσης και των διαγραμμίσεων στο οδόστρωμα.

- Η επί τόπου τοποθέτηση των κατάλληλων πινακίδων σήμανσης καθώς και η οριζόντια διαγράμμιση να εκτελεστεί με μέριμνα του αρμόδιου τμήματος του Δήμου Ναυπλίων. Το κόστος της προμήθειας και της τοποθέτησης της κατάλληλης κατακόρυφης και οριζόντιας σήμανσης ρυθμίζεται από τα οριζόμενα στην υπ' αρ. 14/2020 απόφαση της Επιτροπής Ποιότητας Ζωής του Δήμου Ναυπλίων.

- Να εξασφαλίζεται η ασφαλής διέλευση των πεζών (άρθρο 48 του ΚΟΚ).

- Ο καθορισμός της ζώνης στάθμευσης να πληροί τις προδιαγραφές του άρθρου 34 του ΚΟΚ «Στάση και στάθμευση».

Οι Αρχές προς τις οποίες αποστέλλεται η απόφαση αυτή, παρακαλούνται να παρακολουθήσουν την ακριβή εκτέλεση των όρων που έχουν τεθεί με αυτή, όσον αφορά σε θέματα αρμοδιότητά τους.

Με την παρούσα απόφαση δεν νομιμοποιούνται τυχόν παράνομες ενέργειες.



Ο ΣΥΝΤΑΞΑΣ

Η ΣΥΝΤΑΞΑΣ

Η ΑΝΑΤ. ΠΡΟΤΑΜΕΝΗ Δ.Τ.Υ.Δ.Μ.

ΠΙΝΑΚΙΔΑ P-27	ΠΙΝΑΚΙΔΑ K-24
ΠΙΝΑΚΙΔΑ P-7	ΠΙΝΑΚΙΔΑ Π-23
ΠΙΝΑΚΙΔΑ P-28	ΠΙΝΑΚΙΔΑ Π-25
ΠΙΝΑΚΙΔΑ P-40	ΠΙΝΑΚΙΔΑ Π-31
ΠΙΝΑΚΙΔΑ Π-γ	ΠΙΝΑΚΙΔΑ Π-δ

ΥΠΟΜΝΗΜΑ

ΣΥΝΟΔΕΥΕΙ ΤΗΝ 18/09/2018 10-10-2018

ΔΙΕΥΘΥΝΣΗΣ ΤΕΧΝΙΚΩΝ ΥΠΗΡΕΣΙΩΝ

ΔΗΜΟΥ ΝΑΥΠΛΙΕΩΝ

Μελέτη για λήψη μέτρων διαθεσιμότητας της στέγασης και ασφαλείας δίκτυου των οχημάτων στις οδούς Καραϊσκάκη, Αλεξάνδρου και στις συνώνυμες αμέσως μετά τον αυτόν, στην περιοχή Γρόνους, ενός σχεδίου πόλεως Ναυπλίου

Ναύπλιο, 30-10-2018

Η ΣΥΝΤΑΞΑΣ

ΣΕΦΕΡΙΔΗΣ

Η ΑΝΑΤ. ΠΡΟΤΑΜΕΝΗ Δ.Τ.Υ.Δ.Μ.


ΜΑΡΙΑ ΑΘΑΝΑΣΙΟΥ

ΑΡΧΙΤΕΚΤΟΝ ΜΗΧΑΝΙΚΟΣ

ΕΠΙΣΤΗΜΟΝΑΣ ΜΗΧΑΝΙΚΟΣ

ΕΘΝΙΚΟ ΤΥΠΟΓΡΑΦΕΙΟ

Για τεχνικούς λόγους στο σχεδιάγραμμα, από το ηλεκτρονικό αρχείο, έγινε σμίκρυνση κατά ποσοστό **50%**

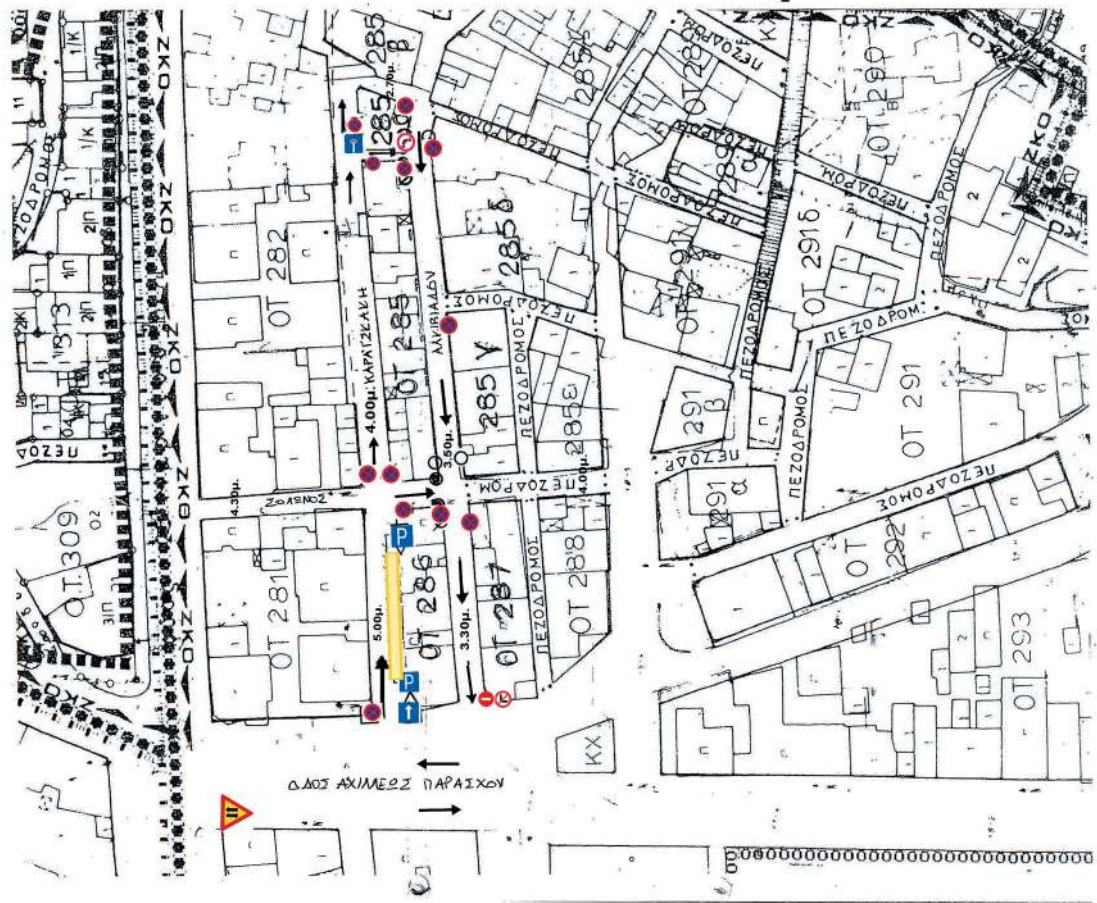

Η απόφαση αυτή να δημοσιευθεί στην Εφημερίδα της Κυβερνήσεως.

Πάτρα, 24 Ιουνίου 2021

Με εντολή Συντονιστή Αποκεντρωμένης Διοίκησης
Ο Γενικός Διευθυντής Χωροταξικής και
Περιβαλλοντικής Πολιτικής
ΔΙΟΝΥΣΙΟΣ ΠΑΝΑΓΙΩΤΟΠΟΥΛΟΣ

ΔΙΟΡΘΩΣΕΙΣ ΣΦΑΛΜΑΤΩΝ

(3)

Στην υπό στοιχεία ΓΔΔΥ/Δ9/Α/4942/6-5-2021 απόφαση του Υπουργού Υποδομών και Μεταφορών, που αφορά πρόσθετες αμοιβές μόνιμου προσωπικού της Υπηρεσίας Πολιτικής Αεροπορίας και δημοσιεύθηκε στην Εφημερίδα της Κυβερνήσεως (Β' 1936), και συγκεκριμένα στη σελίδα 22418, στη στήλη Β' αυτής, στον στίχο 10 εκ των άνω, διορθώνονται:

1. Διαγράφεται ο σύνδεσμος «και» μεταξύ των φράσεων «κλάδων Ηλεκτρονικών» και «Πληροφοριών Πτήσεων (Α.Φ.Ι.Σ.Ο.)», και αντ' αυτού τίθεται κόμμα.

2. Προστίθεται, μετά τη φράση «Πληροφοριών πτήσεων (Α.Φ.Ι.Σ.Ο.)», η φράση «και ΠΕ Διοικητικών Οικονομικών».

Έτσι, η εν λόγω φράση των στίχων 8,9,10 αναδιατυπώνεται ως εξής:

«Στη Διεύθυνση Διαχείρισης Τηλεπικοινωνιών (Δ5) 62 υπάλληλοι κλάδων: Ηλεκτρονικών (Α.Τ.Σ.Ε.Ρ.), Πληροφοριών Πτήσεων (Α.Φ.Ι.Σ.Ο.) και ΠΕ Διοικητικών Οικονομικών και συγκεκριμένα:

(Από το Υπουργείο Υποδομών και Μεταφορών).

(4)

Στην υπ' αρ. 3674/23-1-2020 διαπιστωτική πράξη του Διοικητή της 1ης Υ.ΠΕ. Αττικής, που αφορά στην ένταξη υπαλλήλων κλάδου ΠΕ ιατρών/οδοντιάτρων στον κλάδο ιατρών/οδοντιάτρων Ε.Σ.Υ., σύμφωνα με το άρθρο 127 του ν. 4600/2019, η οποία δημοσιεύθηκε στην Εφημερίδα της Κυβερνήσεως (Β' 1130), στη σελίδα 11649 διορθώνεται

από το εσφαλμένο:

«ΛΥΚΟΥΔΗ ΑΚΡΙΒΗ του ΠΑΝΑΓΓΕΛΟΥ...»

στο ορθό:

«ΛΥΚΟΥΔΗ ΑΚΡΙΒΗ του ΠΑΝΑΓΑΓΓΕΛΟΥ...».

(Από την 1η Υ.ΠΕ. Αττικής).



ΕΘΝΙΚΟ ΤΥΠΟΓΡΑΦΕΙΟ

Το Εθνικό Τυπογραφείο αποτελεί δημόσια υπηρεσία υπαγόμενη στην Προεδρία της Κυβέρνησης και έχει την ευθύνη τόσο για τη σύνταξη, διαχείριση, εκτύπωση και κυκλοφορία των Φύλλων της Εφημερίδας της Κυβερνήσεως (ΦΕΚ), όσο και για την κάλυψη των εκτυπωτικών - εκδοτικών αναγκών του δημοσίου και του ευρύτερου δημόσιου τομέα (ν. 3469/2006/Α' 131 και π.δ. 29/2018/Α' 58).

1. ΦΥΛΛΟ ΤΗΣ ΕΦΗΜΕΡΙΔΑΣ ΤΗΣ ΚΥΒΕΡΝΗΣΕΩΣ (ΦΕΚ)

- Τα **ΦΕΚ σε ηλεκτρονική μορφή** διατίθενται δωρεάν στο **www.et.gr**, την επίσημη ιστοσελίδα του Εθνικού Τυπογραφείου. Όσα ΦΕΚ δεν έχουν ψηφιοποιηθεί και καταχωριστεί στην ανωτέρω ιστοσελίδα, ψηφιοποιούνται και αποστέλλονται επίσης δωρεάν με την υποβολή αίτησης, για την οποία αρκεί η συμπλήρωση των αναγκαίων στοιχείων σε ειδική φόρμα στον ιστότοπο **www.et.gr**.
- Τα **ΦΕΚ σε έντυπη μορφή** διατίθενται σε μεμονωμένα φύλλα είτε απευθείας από το Τμήμα Πωλήσεων και Συνδρομητών, είτε ταχυδρομικά με την αποστολή αιτήματος παραγγελίας μέσω των ΚΕΠ, είτε με ετήσια συνδρομή μέσω του Τμήματος Πωλήσεων και Συνδρομητών. Το κόστος ενός ασπρόμαυρου ΦΕΚ από 1 έως 16 σελίδες είναι 1,00 €, αλλά για κάθε επιπλέον οκτασέλιδο (ή μέρος αυτού) προσαυξάνεται κατά 0,20 €. Το κόστος ενός έγχρωμου ΦΕΚ από 1 έως 16 σελίδες είναι 1,50 €, αλλά για κάθε επιπλέον οκτασέλιδο (ή μέρος αυτού) προσαυξάνεται κατά 0,30 €. Το τεύχος Α.Σ.Ε.Π. διατίθεται δωρεάν.

• Τρόποι αποστολής κειμένων προς δημοσίευση:

- Α. Τα κείμενα προς δημοσίευση στο ΦΕΚ, από τις υπηρεσίες και τους φορείς του δημοσίου, αποστέλλονται ηλεκτρονικά στη διεύθυνση **webmaster.et@et.gr** με χρήση προηγμένης ψηφιακής υπογραφής και χρονοσήμανσης.
- Β. Κατ' εξαίρεση, όσοι πολίτες δεν διαθέτουν προηγμένη ψηφιακή υπογραφή μπορούν είτε να αποστέλλουν ταχυδρομικά, είτε να καταθέτουν με εκπρόσωπό τους κείμενα προς δημοσίευση εκτυπωμένα σε χαρτί στο Τμήμα Παραλαβής και Καταχώρισης Δημοσιευμάτων.

- Πληροφορίες, σχετικά με την αποστολή/κατάθεση εγγράφων προς δημοσίευση, την ημερήσια κυκλοφορία των Φ.Ε.Κ., με την πώληση των τευχών και με τους ισχύοντες τιμοκαταλόγους για όλες τις υπηρεσίες μας, περιλαμβάνονται στον ιστότοπο (**www.et.gr**). Επίσης μέσω του ιστότοπου δίδονται πληροφορίες σχετικά με την πορεία δημοσίευσης των εγγράφων, με βάση τον Κωδικό Αριθμό Δημοσιεύματος (ΚΑΔ). Πρόκειται για τον αριθμό που εκδίδει το Εθνικό Τυπογραφείο για όλα τα κείμενα που πληρούν τις προϋποθέσεις δημοσίευσης.

2. ΕΚΤΥΠΩΤΙΚΕΣ - ΕΚΔΟΤΙΚΕΣ ΑΝΑΓΚΕΣ ΤΟΥ ΔΗΜΟΣΙΟΥ

Το Εθνικό Τυπογραφείο ανταποκρινόμενο σε αιτήματα υπηρεσιών και φορέων του δημοσίου αναλαμβάνει να σχεδιάσει και να εκτυπώσει έντυπα, φυλλάδια, βιβλία, αφίσες, μπλοκ, μηχανογραφικά έντυπα, φακέλους για κάθε χρήση, κ.ά.

Επίσης σχεδιάζει ψηφιακές εκδόσεις, λογότυπα και παράγει οπτικοακουστικό υλικό.

Ταχυδρομική Διεύθυνση: Καποδιστρίου 34, τ.κ. 10432, Αθήνα

ΤΗΛΕΦΩΝΙΚΟ ΚΕΝΤΡΟ: 210 5279000 - fax: 210 5279054

ΕΞΥΠΗΡΕΤΗΣΗ ΚΟΙΝΟΥ

Πωλήσεις - Συνδρομές: (Ισόγειο, τηλ. 210 5279178 - 180)

Πληροφορίες: (Ισόγειο, Γρ. 3 και τηλεφ. κέντρο 210 5279000)

Παραλαβή Δημ. Ύλης: (Ισόγειο, τηλ. 210 5279167, 210 5279139)

Ωράριο για το κοινό: Δευτέρα ως Παρασκευή: 8:00 - 13:30

Ιστότοπος: **www.et.gr**

Πληροφορίες σχετικά με την λειτουργία του ιστότοπου: **helpdesk.et@et.gr**

Αποστολή ψηφιακά υπογεγραμμένων εγγράφων προς δημοσίευση στο ΦΕΚ: **webmaster.et@et.gr**

Πληροφορίες για γενικό πρωτόκολλο και αλληλογραφία: **grammateia@et.gr**

Πείτε μας τη γνώμη σας,

για να βελτιώσουμε τις υπηρεσίες μας, συμπληρώνοντας την ειδική φόρμα στον ιστότοπό μας.



* 0 2 0 3 1 0 3 1 4 0 7 2 1 0 0 1 2 *