



ΕΦΗΜΕΡΙΔΑ ΤΗΣ ΚΥΒΕΡΝΗΣΕΩΣ ΤΗΣ ΕΛΛΗΝΙΚΗΣ ΔΗΜΟΚΡΑΤΙΑΣ

25 Σεπτεμβρίου 2021

ΤΕΥΧΟΣ ΔΕΥΤΕΡΟ

Αρ. Φύλλου 4430

ΑΠΟΦΑΣΕΙΣ

Αριθμ. 112527

Έγκριση κυκλοφοριακών ρυθμίσεων σύμφωνα με την υπ' αρ. 175/ 2020 απόφαση του Δημοτικού Συμβουλίου Χαλανδρίου.

Ο ΣΥΝΤΟΝΙΣΤΗΣ

ΑΠΟΚΕΝΤΡΩΜΕΝΗΣ ΔΙΟΙΚΗΣΗΣ ΑΤΤΙΚΗΣ

Έχοντας υπόψη:

1. Τον ν. 3852/2010 «Νέα Αρχιτεκτονική της Αυτοδιοίκησης και της Αποκεντρωμένης Διοίκησης - Πρόγραμμα Καλλικράτης» (Α' 87).

2. Το π.δ. 135/23.12.2010 «Οργανισμός της Αποκεντρωμένης Διοίκησης Αττικής» (Α' 228).

3. Τα άρθρα 28 και 28Α του ν. 4325/2015 «Εκδημοκρατισμός της Διοίκησης - Καταπολέμηση Γραφειοκρατίας και Ηλεκτρονική Διακυβέρνηση. Αποκατάσταση αδικιών και άλλες διατάξεις» (Α' 47), όπως συμπληρώθηκε με τις διατάξεις του άρθρου 24 του ν. 4368/2016 «Μέτρα για την επιτάχυνση του κυβερνητικού έργου και άλλες διατάξεις» (Α' 21).

4. Το άρθρο 52 του ν. 2696/1999 (Α' 57) (ΚΟΚ) όπως αντικαταστάθηκε με την παρ. 9 του άρθρου 48 του ν. 4313/2014 (Α' 261).

5. Την υπ' αρ. 62556/5073/1990 υπουργική απόφαση «Ορισμός βασικού οδικού δικτύου Ν. Αττικής» (Δ' 701).

6. Τις υπ' αρ. 1115/2012, 49/2012 και 819/2013 αποφάσεις του Συμβουλίου της Επικρατείας.

7. Την υπ' αρ. οικ. 47870/39280/10.09.2013 (ΑΔΑ: ΒΛ9ΛΟΡ1Κ-ΔΞΩ) απόφαση του Γενικού Γραμματέα της Αποκεντρωμένης Διοίκησης Αττικής «Άσκηση αρμοδιότητας έγκρισης αποφάσεων των ΟΤΑ που αφορούν μέτρα ρύθμισης οδικής κυκλοφορίας και λήψης αποφάσεων αναφορικά με τα μέτρα του άρθρου 52Α του ν. 2696/1999», όπως τροποποιήθηκε με την υπ' αρ. οικ. 22769/12259/2015 απόφαση του Γ.Γ.Α.Δ.Α.

8. Την υπ' αρ. οικ. 47601/17682/8-6-2017 (Β' 2056) ΑΔΑ: ΩΒΝΔΟΡ1Κ-Θ4Ν, απόφαση του Συντονιστή Αποκεντρωμένης Διοίκησης Αττικής περί μεταβίβασης δικαιώματος υπογραφής.

9. Την υπ' αρ. οικ. 41633/10866/01.06.2020 (ΑΔΑ: ΩΗΤΙΟΡ1Κ-9ΗΚ) απόφαση του Συντονιστή της Αποκεντρωμένης Διοίκησης Αττικής «Άσκηση των αρμοδιοτήτων

της Αποκεντρωμένης Διοίκησης Αττικής για την λήψη μέτρων οδικής κυκλοφορίας», όπως συμπληρώθηκε.

10. Το υπ' αρ. 73776/18-06-2021 έγγραφο της Διεύθυνσης Διοίκησης της Αποκεντρωμένης Διοίκησης Αττικής, με το οποίο μας διαβιβάστηκε η νομοτύπως ληφθείσα, όπως αναφέρει η παραπάνω αρμόδια Υπηρεσία, υπ' αριθμ. 175/2020 απόφαση του Δημοτικού Συμβουλίου του Δήμου Χαλανδρίου που αφορά σε κυκλοφοριακές ρυθμίσεις, με τα συνημμένα της.

11. Την Μελέτη «Δίκτυο παρεμβάσεων βιώσιμης αστικής κινητικότητας στις οδούς Ευριπίδου, Στρ. Δ. Ρουμπέση, Σεβ. Καλλισπέρη και Φιλ. Λίτσα του Δήμου Χαλανδρίου» και τα συνημμένα σχέδια, βάσει των οποίων ελήφθη η υπ' αρ. 15/20 απόφαση της ΕΠΟΙΖΩ, για τις υπόψη κυκλοφοριακές ρυθμίσεις.

12. Την υπ' αριθμ. 15/20 απόφαση της ΕΠΟΙΖΩ για τις υπόψη κυκλοφοριακές ρυθμίσεις.

13. Την πρόταση της Τεχνικής Υπηρεσίας του Δήμου.

14. Το γεγονός ότι από την παρούσα απόφαση κυκλοφοριακών ρυθμίσεων προκαλείται δαπάνη που θα προκύψει από την δημοπράτηση του Έργου από την Τεχνική Υπηρεσία. Το κόστος του έργου ανέρχεται στο ποσό του ενός εκατομμυρίου και εννιακοσίων χιλιάδων εννέα ευρώ και εξακοσίων χιλιάδων (1,909,600.00 €) μαζί με το εργολαβικό όφελος, τα απρόβλεπτα και το ΦΠΑ και θα εκτελεστεί μετά την προβλεπόμενη έκπτωση εν μέρει από τη χρηματοδότηση του ΠΡΑΣΙΝΟΥ ΤΑΜΕΙΟΥ (628.056€) ενώ το υπόλοιπο ποσό από ιδίους πόρους του Δήμου Χαλανδρίου. Ο ΦΠΑ θα βαρύνει τον κύριο του έργου

και επειδή:

Οι προτεινόμενες κυκλοφοριακές ρυθμίσεις αιτιολογούνται επαρκώς από την τεχνική έκθεση των Τεχνικών Υπηρεσιών του Δήμου, αποφασίζουμε:

Την έγκριση των κυκλοφοριακών ρυθμίσεων της Μελέτης με τίτλο «Δίκτυο παρεμβάσεων βιώσιμης αστικής κινητικότητας στις οδούς Ευριπίδου, Στρ. Δ. Ρουμπέση, Σεβ. Καλλισπέρη και Φιλ. Λίτσα του Δήμου Χαλανδρίου», στο Δήμο Χαλανδρίου και σύμφωνα με τα συνημμένα σχέδια.

Η εν λόγω έγκριση χορηγείται με τις εξής προϋποθέσεις:

1. Να λαμβάνεται μέριμνα έτσι ώστε με την εφαρμογή των προτεινόμενων κυκλοφοριακών ρυθμίσεων να μην

επηρεάζονται οι υπηρεσίες των μέσων οδικής μαζικής μεταφοράς.

2. Οι προτεινόμενες κυκλοφοριακές ρυθμίσεις να υποστηρίζουν και τις ανάγκες των Ατόμων με Αναπηρία (ΑμεΑ). Με ευθύνη της Τεχνικής Υπηρεσίας του Δήμου και υπό την επίβλεψή της, να υλοποιηθούν οι θέσεις στάθμευσης ΑμεΑ έτσι ώστε να γίνεται σαφής και ασφαλής διαχωρισμός με την ελεύθερη ζώνη του πεζοδρομίου.

3. Τα μέτρα που λαμβάνονται με τη παρούσα απόφαση να ισχύουν από την τοποθέτηση των οικείων πινακίδων σήμανσης, των σηματοδοτών ή των διαγραμμίσεων στο οδόστρωμα, εκτός αν κατά το χρόνο ισχύος των μέτρων αυτών η κυκλοφορία ρυθμίζεται από στελέχη της αρμόδιας Αστυνομικής Αρχής.

4. Μη νομιμοποίησης τυχόν παράνομων ενεργειών.

5. Παρακολούθησης της ακριβούς εκτέλεσης των όρων που έχουν τεθεί με αυτή, από τις Αρχές προς τις οποίες αποστέλλεται, στα πλαίσια των αρμοδιοτήτων τους.

6. Να τηρούνται απαρέγκλιτα τα όσα απεικονίζονται στα συνημμένα σχέδια.

7. Η τοποθέτηση άλλων, πλην ρυθμιστικών πινακίδων, (πληροφοριακών, αναγγελίας κινδύνου ή πινακίδων που διευκολύνουν και βελτιώνουν την ρύθμιση ή την ασφάλεια της κυκλοφορίας κ.λπ.), μπορεί να γίνει με ευθύνη του Δήμου.


8. Η τοποθέτηση των ρυθμιστικών πινακίδων, θα γίνεται σε κατάλληλες θέσεις ώστε να εξασφαλίζεται η ορατότητα των συμβαλλόμενων κινήσεων, με μέριμνα των τεχνικών υπηρεσιών του Δήμου.


9. Να τηρούνται οι διατάξεις του άρθρου 34 του ΚΟΚ.

10. Η παρούσα έγκριση κυκλοφοριακής μελέτης για τα προτεινόμενα μέτρα ρύθμισης οδικής κυκλοφορίας:

α) Δεν υποκαθιστά άλλες απαιτούμενες εγκρίσεις ή άδειες που πρέπει να ληφθούν για την εκτέλεση των σχετικών εργασιών.

β) Κατισχύει στην περίπτωση που οι υπόψη κυκλοφοριακές ρυθμίσεις διαφοροποιούνται ή έρχονται σε αντίθεση με κυκλοφοριακές ρυθμίσεις που αναγράφονται ή απεικονίζονται σε προγενέστερες αυτής εγκρίσεις ή αποφάσεις ή τεχνικές εκθέσεις ή σε προγενέστερες αυτής κυκλοφοριακές μελέτες που τη συνοδεύουν.

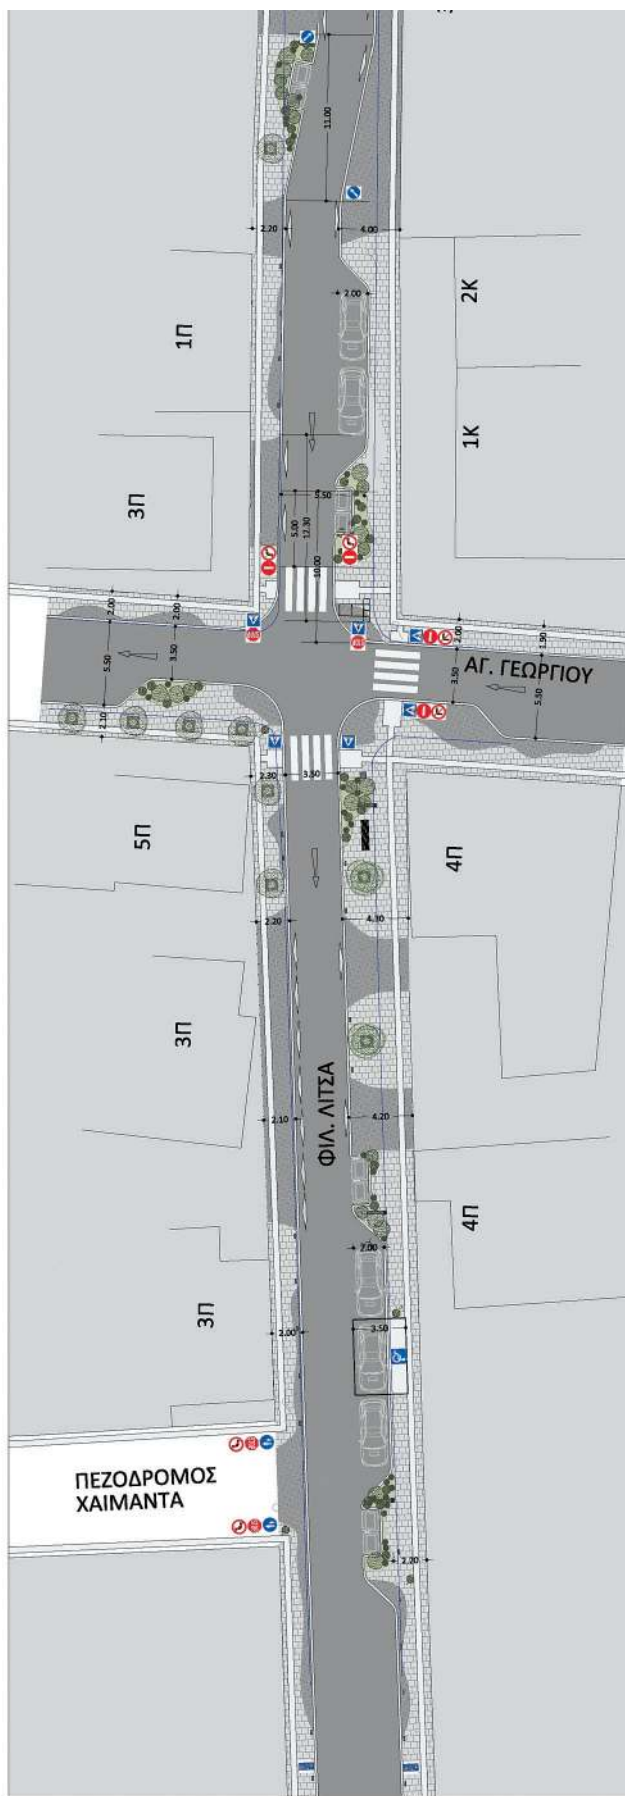

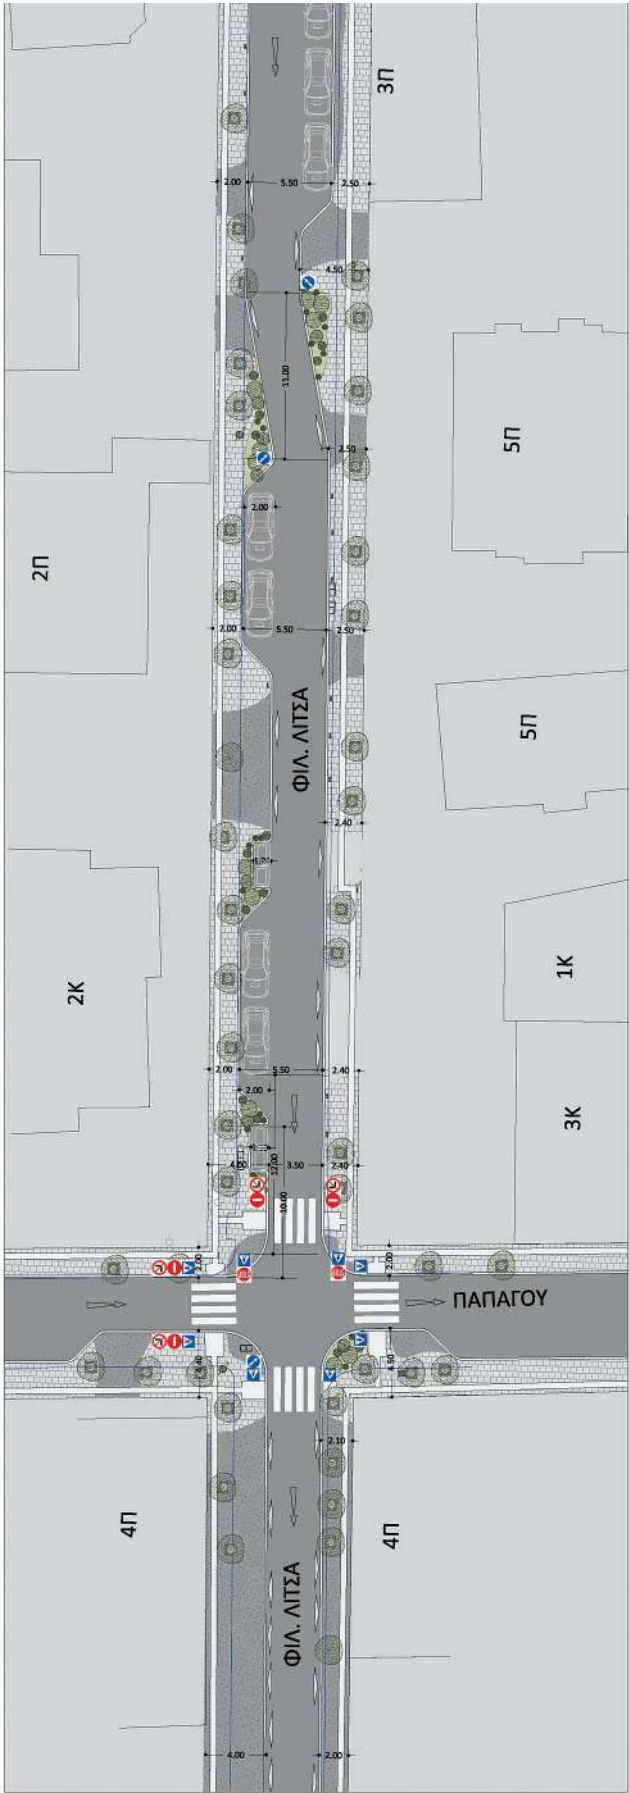





ΓΕΩΡΓΙΟΣ ΑΝΔΡΕΔΑΚΗΣ, Μηχανικά Μηχανικό
από ΓΕΩΡΓΙΟΣ ΑΝΔΡΕΔΑΚΗΣ 2021.09.09
10:58:13 EEST


ΕΛΛΗΝΙΚΗ ΔΗΜΟΚΡΑΤΙΑ ΝΟΜΑΡΧΙΑ ΑΤΤΙΚΗΣ ΔΗΜΟΣ ΧΑΛΑΝΔΡΙΟΥ ΤΕΧΝΙΚΗ ΥΠΗΡΕΣΙΑ	
ΘΕΜΑ: ΔΙΚΤΥΟ ΠΑΡΕΜΒΑΣΕΩΝ ΒΙΩΣΙΜΗΣ ΑΣΤΙΚΗΣ ΚΙΝΗΤΙΚΟΤΗΤΑΣ ΣΤΙΣ ΟΔΟΥΣ ΕΥΡΙΠΛΟΥ, ΣΤΡ. Δ.ΡΟΥΜΠΕΣΗ, ΣΕΒ.ΚΑΛΛΙΣΠΕΡΗ ΚΑΙ ΦΙΛ. ΛΙΤΣΑ ΤΟΥ ΔΗΜΟΥ ΧΑΛΑΝΔΡΙΟΥ	
ΚΛΙΜΑΚΑ 1:200	ΠΡΟΤΑΣΗ ΔΙΑΜΟΡΦΩΣΗΣ
ΑΡΧΙΤΕΚΤΟΝΙΚΗ ΜΕΛΕΤΗ ΚΑΤΩΦΗ	
ΟΔΟΣ ΦΙΛΙΠΠΟΥ ΛΙΤΣΑ (ΑΠΟ ΑΓ. ΓΕΩΡΓΙΟΥ ΕΩΣ ΚΑΛΛΙΣΠΕΡΗ)	ΑΡ. ΣΧΕΔΙΟΥ Α.01 ΗΜΕΡΟΜΗΝΙΑ ΙΟΥΝΙΟΣ 2020
ΕΠΙΣΤΑΣΗ ΠΡΟΣΤΑΣΙΑ ΤΡΑΦΗΜΑΤΟΣ ΕΚΤΕΤΗ	ΕΡΓΟΣ ΔΙΑΜΟΡΦΩΣΗΣ ΠΟΛΥΔΙΑΜΕΤΡΟΣ (ΔΜ)
ΑΝΤΙΚΕΚΛΙΝΗ	ΠΡΟΣΒΑΣΗ-ΠΕΡΙΒΑΛΛΟΝΤΟΣ ΠΟΛΥΔΙΑΜΕΤΡΟΣ (ΔΜ)
	ΚΑΤΕΡΓΑΙΑ ΚΟΤΛΑ ΑΠ' ΕΠΙΣΤΗΜΟΝΕΣ ΜΟΝΑΔΙΚΟΣ (ΔΜ)


ΕΘΝΙΚΟ ΤΥΠΟΓΡΑΦΕΙΟ
Για πενήνους λόγους στο σχεδιαστικό
από το ηλεκτρονικό αρχείο, έγινε
σφίξιση κατά ποσοστό **40%**

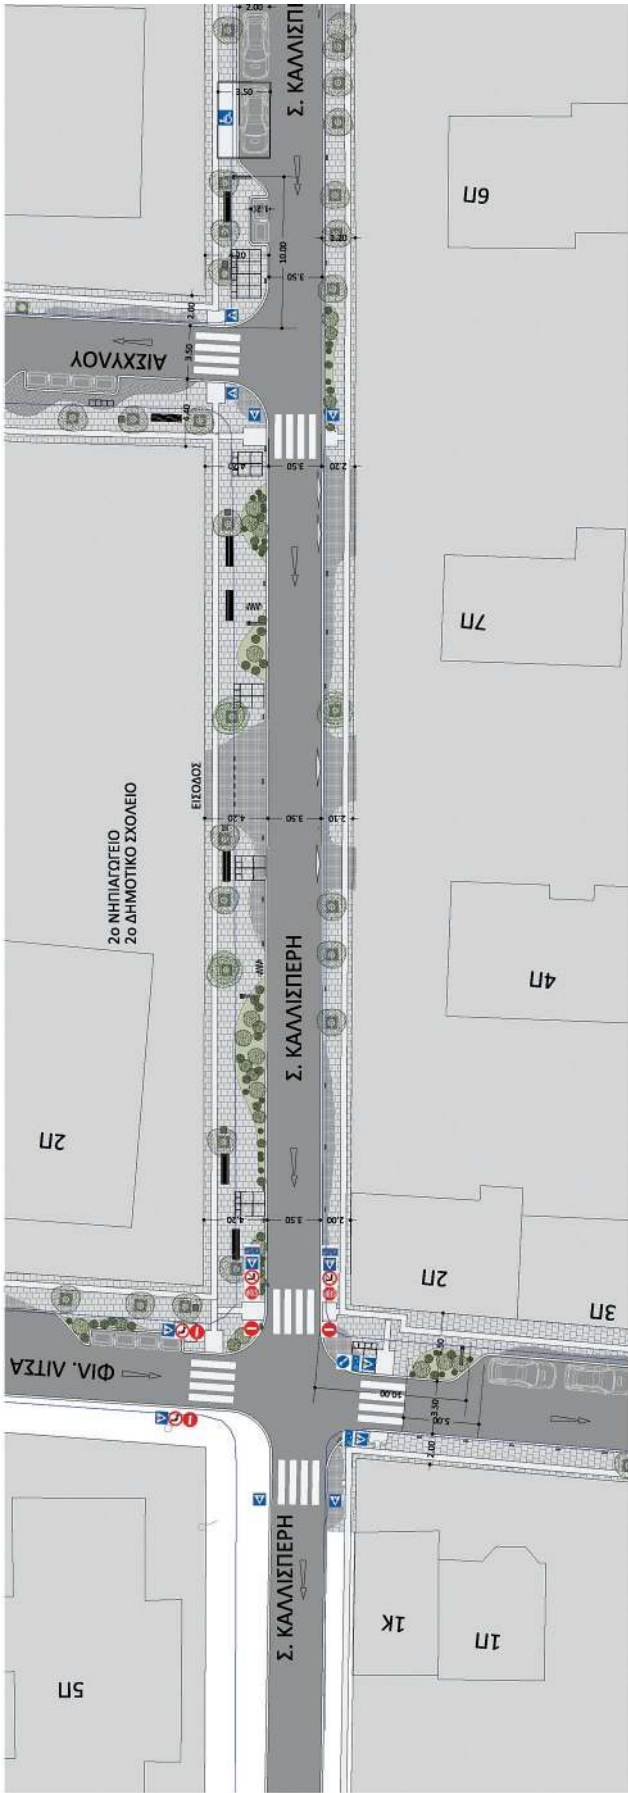

ΥΠΟΜΗΝΗΜΑ	
	ΟΡΙΟ ΠΛΑΙΟΥ ΠΕΖΟΔΡΟΜΙΟΥ. ΟΛΙΚΗ ΑΠΟΣΤΑΣΗ ΕΙΣ Ρ.Γ. / ΟΡΙΑ ΙΔΙΟΚΤΗΣΙΩΝ
	ΟΡΙΟ ΝΕΟΥ ΚΡΑΤΙΔΕΛΟΥ
	ΚΥΒΟΛΙΘΟΣ 10Χ10ΔΕΚ ΧΡΩΜ. ΓΡΗ ΣΕ ΑΜΜΟ 3 ΕΚ. ΚΑΙ ΥΠΟΒΑΣΗ ΑΠΟ ΣΚΥΡΩΜΕΝΑ
	ΚΥΒΟΛΙΘΟΣ 20Χ40ΔΕΚ ΧΡΩΜ. ΓΡΗ ΣΕ ΑΜΜΟ 3 ΕΚ. ΚΑΙ ΥΠΟΒΑΣΗ ΑΠΟ ΣΚΥΡΩΜΕΝΑ
	ΟΔΗΓΟΣ ΤΥΦΛΩΝ ΜΕ ΕΙΔΙΚΕΣ ΠΛΑΚΕΣ 40Χ40ΕΚ ΧΡΩΜΑΤΟΣ ΓΡΗ
	ΡΑΜΠΑ ΑΜΕΛΑ ΜΕ ΕΙΔΙΚΕΣ ΠΛΑΚΕΣ ΧΡΩΜΑΤΟΣ ΓΡΗ
	ΖΩΝΗ ΧΑΜΗΛΗΣ ΦΥΤΕΥΣΗΣ
	ΔΕΝΤΡΑ ΥΨΟΥΣ >3Μ ΜΕ ΚΟΡΜΟ Δ-15/20ΕΚ. ΜΕ ΜΕΤΑΛΛΙΚΗ ΣΧΑΡΑ 80Χ80ΕΚ
	42 ΘΕΣΕΙΣ ΣΤΑΘΜΕΥΣΗΣ ΟΧΗΜΑΤΩΝ ΕΚ ΤΩΝ ΟΤΟΚΙΩΝ ΔΥΟ ΑΜΕΛΑ (42x54+2,10 => 2)
	ΕΙΣΟΔΟΣ ΣΕ ΧΩΡΟ ΣΤΑΘΜΕΥΣΗΣ
	ΚΑΤΑΚΙΑ ΦΡΕΑΤΙΩΝ ΕΠΙ ΕΜΙΣΟΜΕΝΑ ΔΙΑΣΤΑΣΕΩΝ 40Χ40ΕΚ ΚΑΙ 80Χ80ΕΚ
	ΚΑΛΟΣ ΑΠΟΡΡΙΜΜΑΤΩΝ
	ΚΑΛΑΓΙ ΑΠΟΡΡΙΜΜΑΤΩΝ 40x40 ΕΚ
	ΠΑΥΣΑΚΑ ΔΙΑΣΤΑΣΕΩΝ 2.00Χ0.50Μ.
	ΚΟΛΟΝΑΚΙΑ 10Χ30Χ80ΕΚ
	ΚΟΛΟΝΑ ΦΩΤΙΣΜΟΥ
	ΚΟΛΟΝΑ ΔΕΗ
* Οι κόλλες φέρονται τις δέει παραρτούνται στις οφειλόμενες θέσεις τους και στις περιπτώσεις που προκύπτει την όρεση τμήτων δε μετατρέπεται από την αρχική σημασία η μετατροπή τους ή η παραγωγή τους κοπεί.	
	ΣΗΜΑΝΣΗ
* Τα σήματα απορρίψης, παραρτούνται, στην επί διαγραφόμενα, καθώς δεν αλλάζει η κυκλοφοριακή μέλη. Προστίθενται μόνο νέα σήματα στις διαγραφόμενες. Στο σήμα απορρίψης, επιβάλλεται η θέση τους, από την ταυτότητά τους, ο οποίος θα παραρτούνται οδοδραμική κρίση και θα λάβει έγκριση της επιβλέψης.	

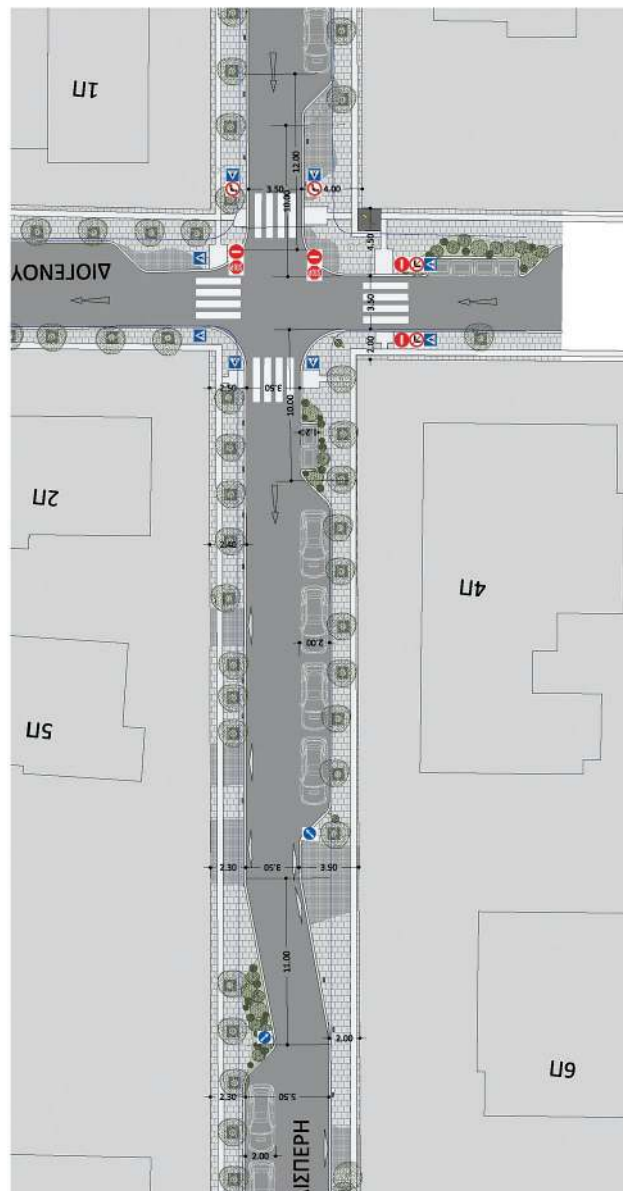

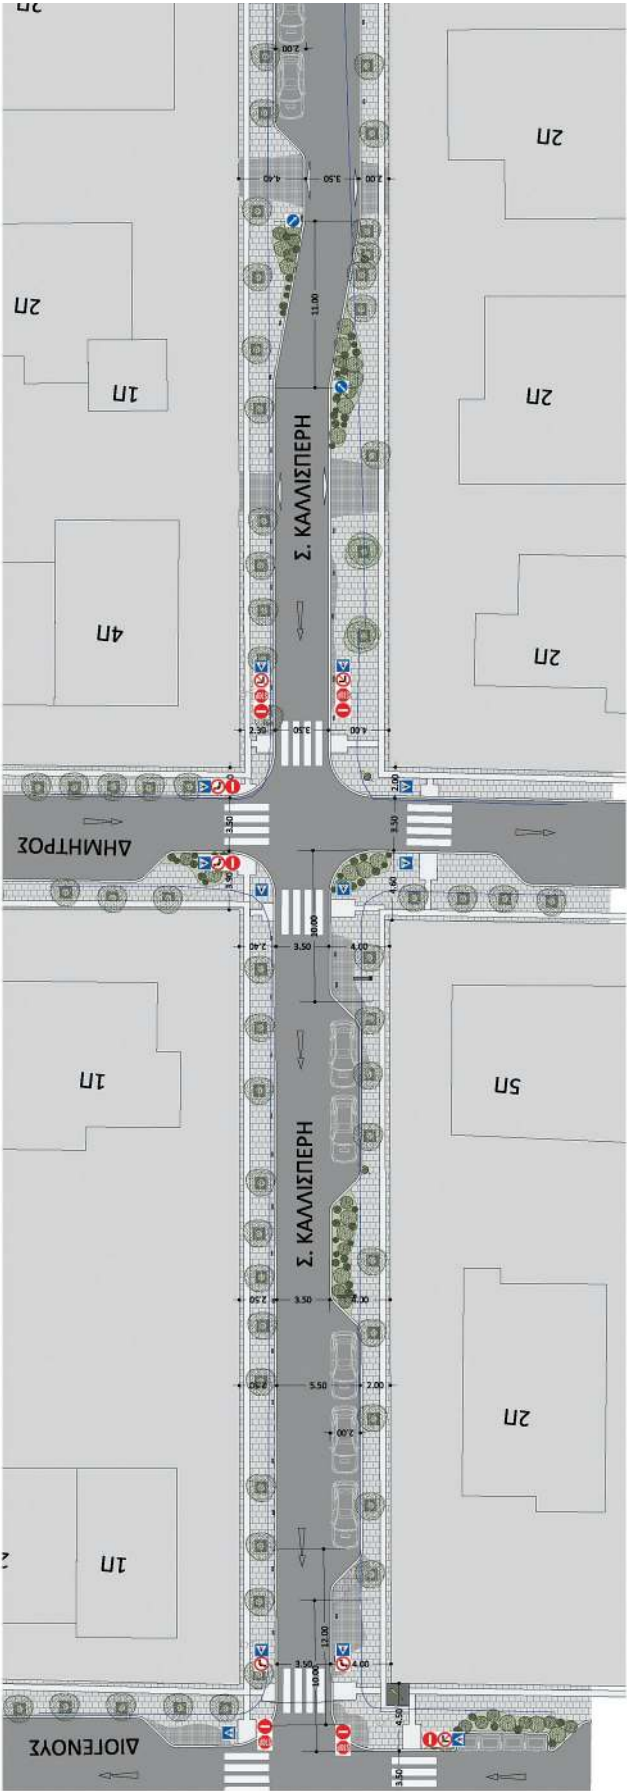

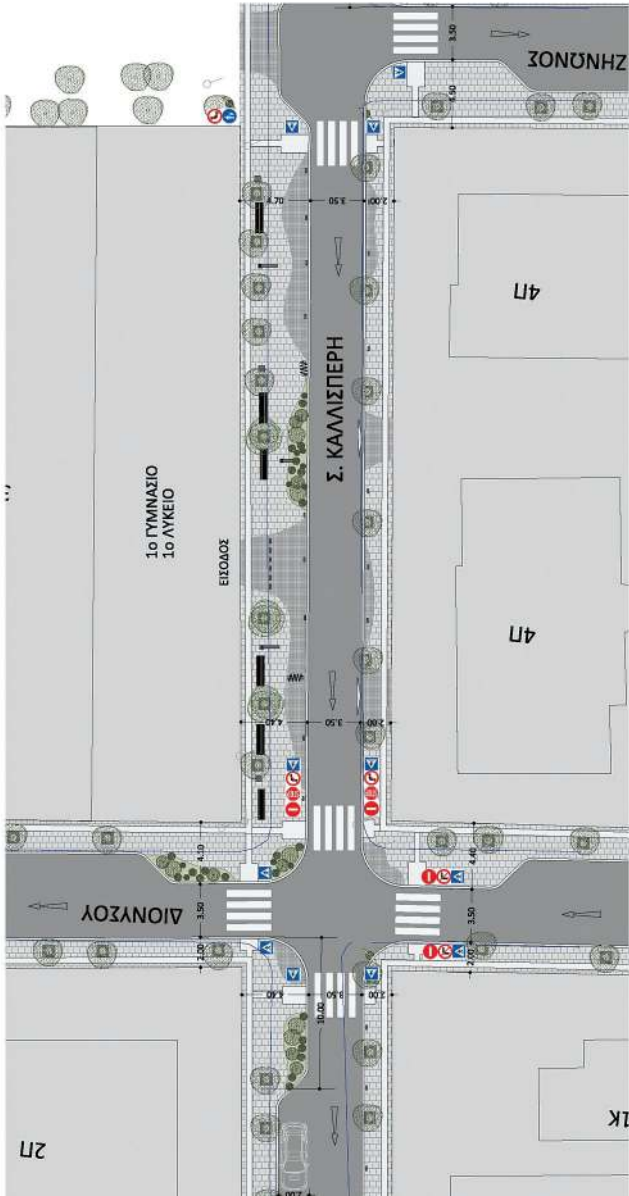


Παρακάτω υπογράφεται από
ΓΕΩΡΓΙΟΣ ΑΝΔΡΕΑΚΗΣ
Ημερομηνία: 2021.09.09
11.00.15 EEST

ΓΕΩΡΓΙΟΣ ΑΝΔΡΕΑΚΗΣ


ΕΛΛΗΝΙΚΗ ΔΗΜΟΚΡΑΤΙΑ ΝΟΜΑΡΧΙΑ ΑΤΤΙΚΗΣ ΔΗΜΟΣ ΧΑΛΑΝΔΡΙΟΥ ΤΕΧΝΙΚΗ ΥΠΗΡΕΣΙΑ	
ΘΕΜΑ: ΔΙΚΤΥΟ ΠΑΡΕΜΒΑΣΕΩΝ ΒΙΟΣΙΜΗΣ ΑΣΤΙΚΗΣ ΚΙΝΗΤΙΚΟΤΗΤΑΣ ΣΤΙΣ ΟΔΟΥΣ ΕΥΡΙΠΙΔΟΥ, ΣΤΡ. Δ.ΡΟΥΜΠΕΣΗ, ΣΕΒ.ΚΑΛΛΙΣΠΕΡΗ ΚΑΙ ΦΙΛ. ΛΙΤΣΑ ΤΟΥ ΔΗΜΟΥ ΧΑΛΑΝΔΡΙΟΥ	
ΠΡΟΤΑΣΗ ΔΙΑΜΟΡΦΩΣΗΣ	ΚΑΙΜΑΚΑ 1:200
ΑΡΧΙΤΕΚΤΟΝΙΚΗ ΜΕΛΕΤΗ ΚΑΤΩΦΗ	
ΟΔΟΣ ΚΑΛΛΙΣΠΕΡΗ (ΑΠΟ ΛΙΤΣΑ ΕΩΣ ΖΗΝΩΝΗΣ)	ΑΡ. ΣΧΕΔΙΟΥ Α.02 ΗΜΕΡΟΜΗΝΙΑ ΙΟΥΝΙΟΣ 2020
ΕΠΙΣΤΑΣΗ	ΕΡΓΟΣ ΔΙΑΜΟΡΦΩΣΗΣ ΤΟΠΟΓΡΑΦΙΚΟ ΔΕΙΓΜΑ
ΠΡΟΒΛΕΠΟΜΕΝΗ ΤΕΧΝΙΚΟΚΑΤΑΣΤΑΣΗ	ΠΡΟΒΛΕΠΟΜΕΝΗ ΠΡΟΜΕΤΡΗΣΗ ΤΟΠΟΓΡΑΦΙΚΟ ΔΕΙΓΜΑ
ΔΙΕΥΡΥΝΣΗ	ΚΑΤΕΡΓΑ ΜΟΤΑ ΑΠ. ΤΟΠΟΓΡΑΦΙΚΟ ΔΕΙΓΜΑ


ΕΘΝΙΚΟ ΤΥΠΟΓΡΑΦΕΙΟ
Για τεχνικούς λόγους στο σχεδιάγραμμα,
από το ηλεκτρονικό αρχείο, έγινε
σμίκρυνση κατά ποσοστό **40%**

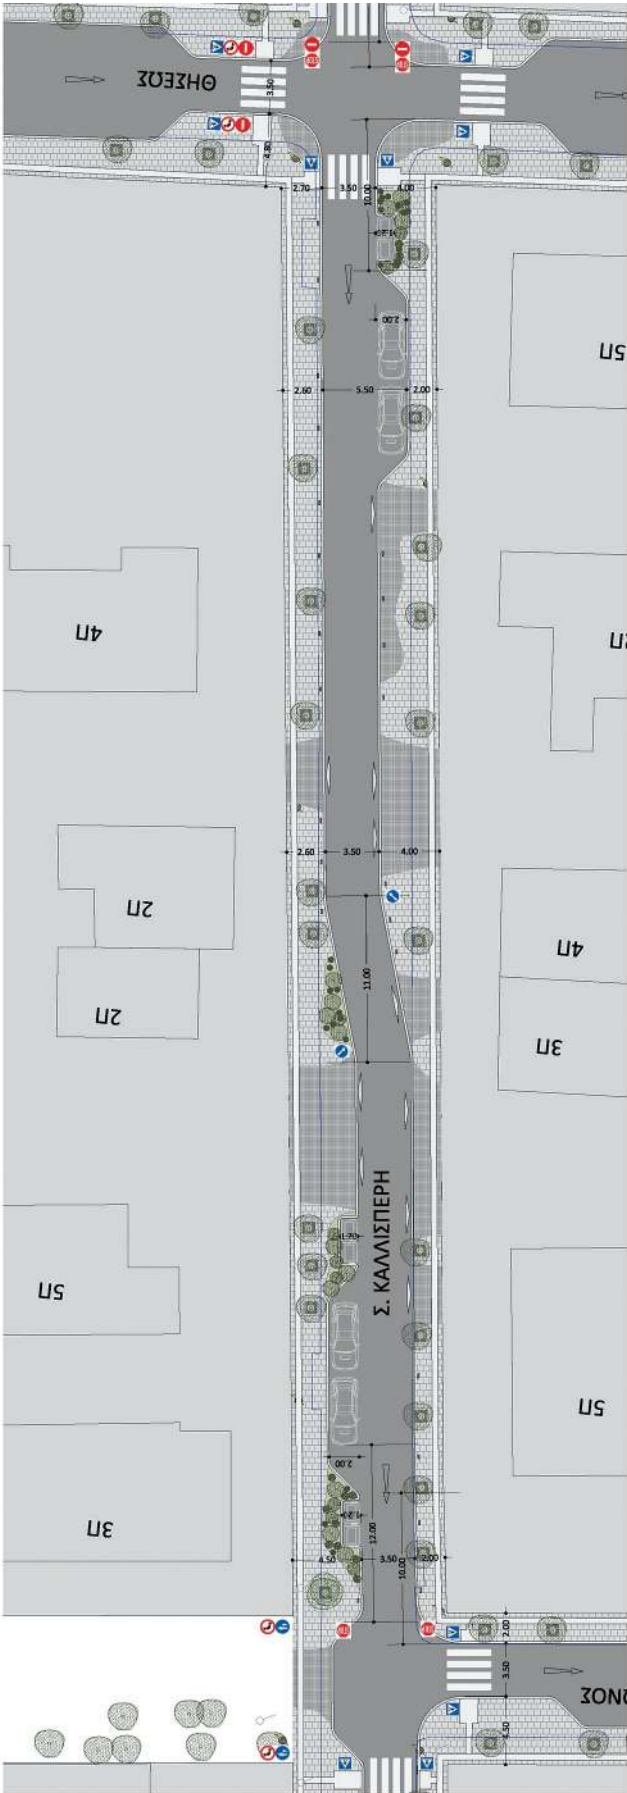

		ΥΠΟΜΗΝΗΜΑ	ΟΡΙΟ ΠΛΑΙΣΙΟΥ ΠΕΡΙΟΡΙΣΜΟΥ. ΟΛΙΚΗ ΑΠΟΣΤΑΣΗ ΕΙΣ Ρ.Τ. / ΟΡΙΑ ΙΔΙΟΚΤΗΣΗΣ
		ΟΡΙΟ ΝΕΟΥ ΚΡΑΤΕΛΑΪΟΥ	
		ΚΥΒΟΛΑΒΟΣ 10Χ10ΧΕΚ ΧΡΩΜ. ΓΚΡΙ ΣΕ ΑΜΜΟ 3 ΕΚ. ΚΑΙ ΥΠΟΒΛΑΣΗ ΑΠΟ ΣΥΚΡΩΣΙΜΑ	
		ΚΥΒΟΛΑΒΟΣ 20Χ40ΧΕΚ ΧΡΩΜ. ΓΚΡΙ ΣΕ ΑΜΜΟ 3 ΕΚ. ΚΑΙ ΥΠΟΒΛΑΣΗ ΑΠΟ ΣΥΚΡΩΣΙΜΑ	
		ΟΛΙΚΟΣ ΤΥΦΛΟΣ ΜΕ ΕΙΔΙΚΕΣ ΠΛΑΚΕΣ 40Χ40ΕΚ ΧΡΩΜΑΤΟΣ ΓΚΡΙ	
		ΡΑΜΠΑ ΑΜΕΛΑ ΜΕ ΕΙΔΙΚΕΣ ΠΛΑΚΕΣ ΧΡΩΜΑΤΟΣ ΓΚΡΙ	
		ΖΩΝΗ ΧΑΛΙΒΛΗΣ ΦΥΤΕΥΣΗΣ	
		ΔΕΝΤΡΑ ΥΨΟΥΣ -3Μ ΜΕ ΚΟΡΜΟ Δ-15-20ΕΚ ΜΕ ΜΕΤΑΛΛΙΚΗ ΣΧΑΡΑ 80Χ80ΕΚ.	
		42 ΘΕΣΕΙΣ ΣΤΑΘΕΥΣΗΣ ΟΧΗΜΑΤΩΝ, ΕΚ ΤΩΝ ΟΠΟΙΩΝ ΔΥΟ ΑΜΕΛΑ (42x5%-2.10 → 2)	
		ΕΙΣΟΔΟΣ ΣΕ ΧΩΡΟ ΣΤΑΘΕΥΣΗΣ	
		ΚΑΤΑΚΤΑ ΦΡΕΑΤΙΟΝ ΕΠΙΤΕΜΙΖΟΜΕΝΑ ΔΙΑΣΤΑΣΕΩΝ 40Χ40ΕΚ ΚΑΙ 80Χ80ΕΚ	
		ΚΑΛΩΣΙ ΑΠΟΡΡΙΜΜΑΤΩΝ	
		ΚΑΛΩΣΙ ΑΠΟΡΡΙΜΜΑΤΩΝ 40x40 ΕΚ.	
		ΠΑΓΚΑΚΙ ΔΙΑΣΤΑΣΕΩΝ 2.80Χ0.59Μ.	
		ΚΟΛΟΝΑΚΙΑ 10Χ30Χ80ΕΚ.	
		ΚΟΛΟΝΑ ΦΩΤΙΣΜΟΥ	
		ΚΟΛΟΝΑ ΔΕΗ	
			* Η εκτέλεση βασισμένη στις ΔΕΗ παρασχεδόνται στις εφευρεμένες θέσεις τους και στις περιπτώσεις που απαιτούν την άσκηση υψηλών θεσ. μέτρησης από την τεχνική υπηρεσία ή παραχώρηση τους ή η παραχώρηση τους κοινά.
		ΣΗΜΑΝΣΗ	
			* Τα στοιχεία παραδείγματα, υποδειγματικές καταστάσεις, απορ. επί διαγραφών, καθώς δεν αλλάζει η κυριολεκτική μέτρηση. Προστίθενται μόνο νέα ορίσματα στις διαγραφές. Στα ορίσματα που αντιστοιχούν ή είναι τους, από την την καταμέτρηση τους, ο ανάδοχος θα παραδώσει ολοκληρωμένη έκθεση της μελέτης διαγραφών της επιμέτρησης.



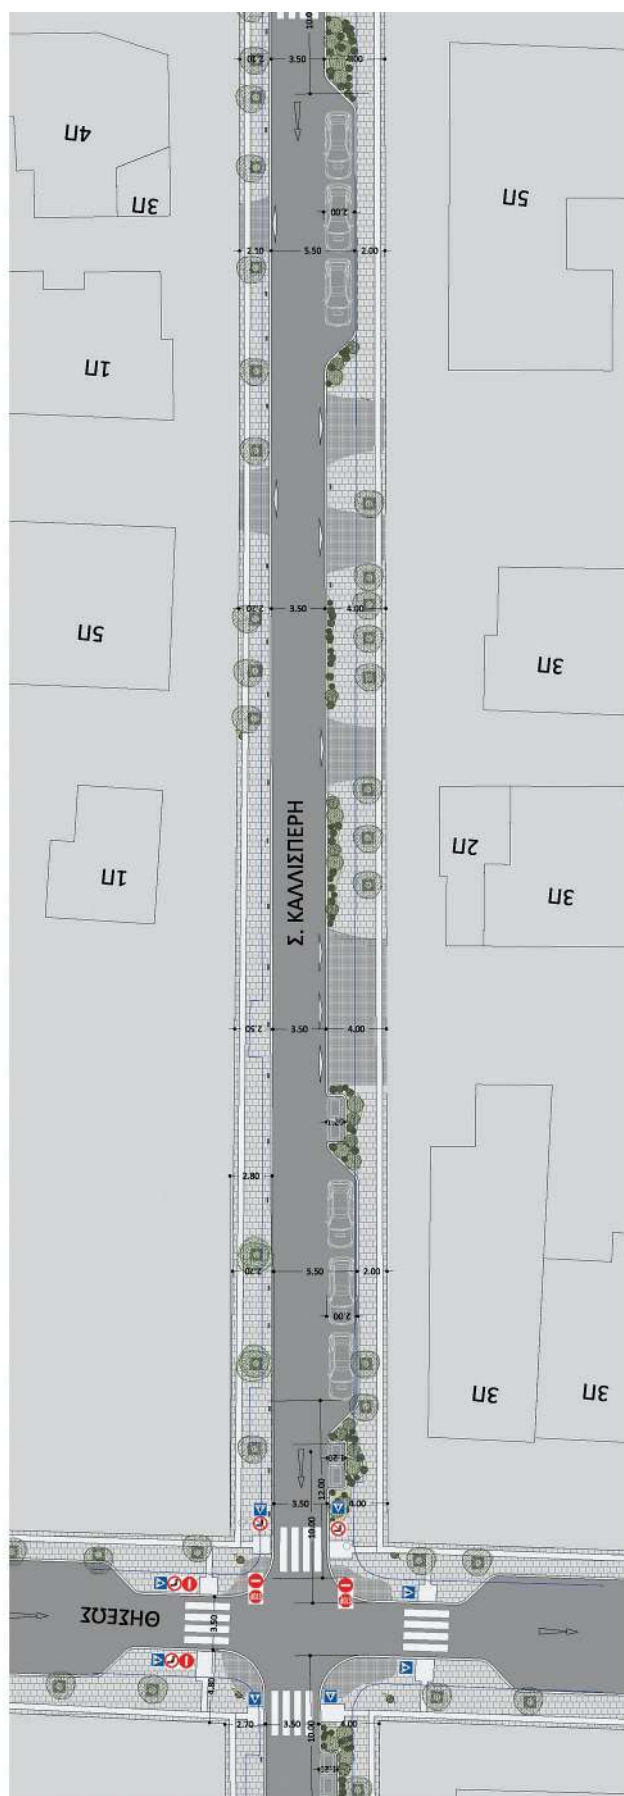

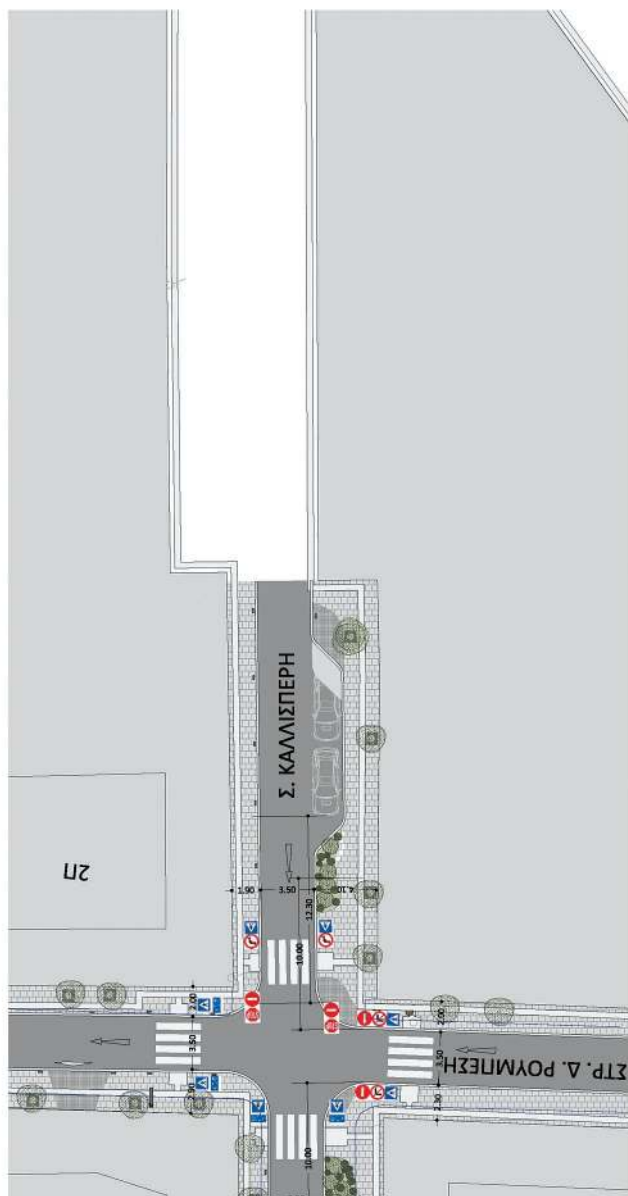



GEORGIOS ANDREDAKIS

Ψηφιακά υπογεγραμμένο από
GEORGIOS ANDREDAKIS
Ημερομηνία: 2021.09.09
11:00:49 EEST



ΕΛΛΗΝΙΚΗ ΔΗΜΟΚΡΑΤΙΑ ΝΟΜΑΡΧΙΑ ΑΤΤΙΚΗΣ ΔΗΜΟΣ ΧΑΛΑΝΔΡΙΟΥ ΤΕΧΝΙΚΗ ΥΠΗΡΕΣΙΑ		ΘΕΜΑ: ΔΙΚΤΥΟ ΠΑΡΕΜΒΑΣΕΩΝ ΒΙΟΣΙΜΗΣ ΑΣΤΙΚΗΣ ΚΙΝΗΤΙΚΟΤΗΤΑΣ ΣΤΙΣ ΟΔΟΥΣ ΕΥΡΥΠΛΟΥ, ΣΤΡ. Δ.ΡΟΥΜΠΕΣΗ, ΣΕΒ.ΚΑΛΛΙΣΠΕΡΗ ΚΑΙ ΦΙΛ. ΛΙΤΣΑ ΤΟΥ ΔΗΜΟΥ ΧΑΛΑΝΔΡΙΟΥ		ΚΛΙΜΑΚΑ 1:200
		ΠΡΟΤΑΣΗ ΔΙΑΜΟΡΦΩΣΗΣ		
ΑΡΧΙΤΕΚΤΟΝΙΚΗ ΜΕΛΕΤΗ ΚΑΤΩΨΗ				
ΟΔΟΣ ΚΑΛΛΙΣΠΕΡΗ (ΖΗΝΩΝΟΣ ΕΩΣ ΡΟΥΜΠΕΣΗ)		ΑΡ. ΣΧΕΔΙΟΥ A.03 ΗΜΕΡΟΜΗΝΙΑ ΙΟΥΝΙΟΣ 2020		
ΕΠΙΣΤΑΣΗ ΠΡΟΒΛΕΠΟΜΕΝΗ ΜΕΤΑΒΑΣΗ	ΠΕΡΙΟΧΗ ΔΙΑΜΟΡΦΩΣΗΣ (ΑΝΤΙΚΑΤΑΣΤΑΣΗ ΤΕΜΑΧΙΟΥ) ΤΟΜΟΣ ΑΣΤ. ΠΕΡΙΟΧΟΛΟΓΙΚΟΥ ΠΟΛ.ΑΝ.ΧΑΛΑΝΔΡΙΟΥ (ΕΛΠ)	ΚΑΤΕΓΧΟΡΑ ΑΝΤ. ΤΟΠΟΓΡΑΦΙΚΟ ΜΕΛΛΟΝΙΣΤΟ ΕΛΠ		
ΑΡΧΙΤΕΚΤΟΝΗ				



ENTRANCE	POSTNET ADDRESS FROM MINAMIZO DART
INTERMEDIATE TRANSITION AREA	TRANSITION AREA FROM MINAMIZO DART
EXIT	EXIT FROM MINAMIZO DART

ΕΘΝΙΚΟ ΤΥΠΟΓΡΑΦΕΙΟ
Για τεχνικούς λόγους στο σχεδιάγραμμα,
από το ηλεκτρονικό αρχείο, έγινε
σμίκρυνση κατά ποσοστό **37%**

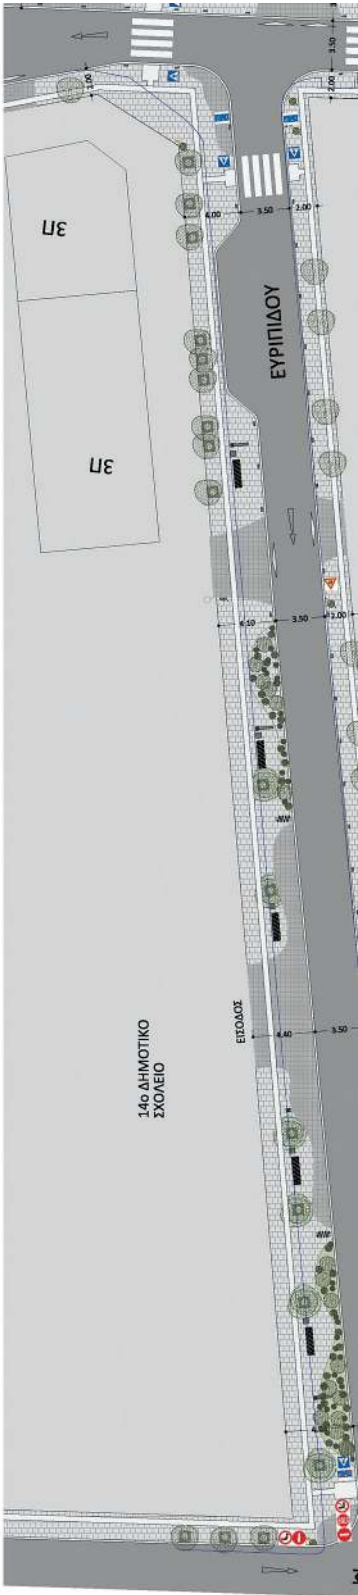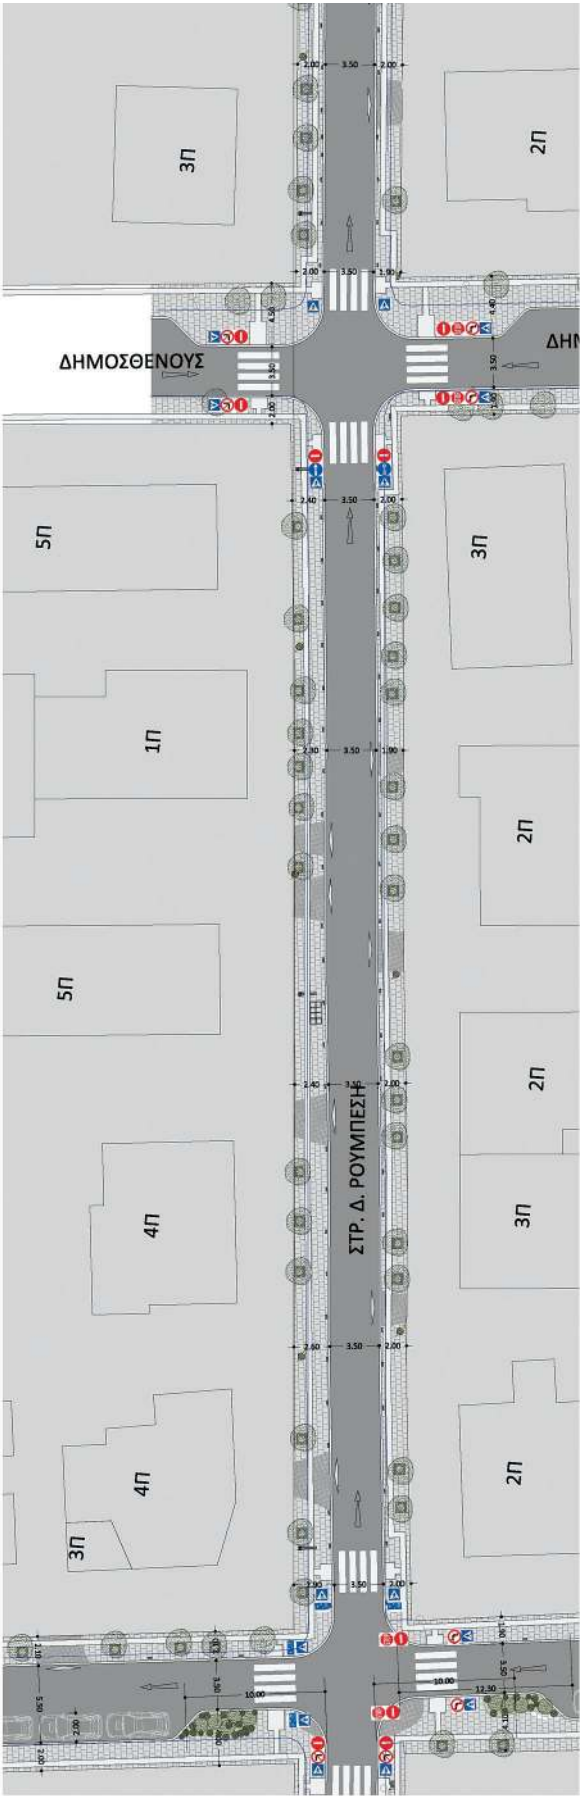

ΥΠΟΜΙΝΗΜΑ	
ΟΡΙΟ ΠΛΑΙΟΥ ΠΕΔΑΣΜΟΥ, ΟΛΙΚΗ ΑΠΟΣΤΑΣΗ ΕΞΣ Ρ.Γ. / ΟΡΙΟ ΜΟΚΥΤΙΣΙΩΝ	
ΟΡΙΟ ΝΕΟΥ ΚΡΑΤΙΣΜΟΥ	
ΚΥΒΟΛΗΘΟΣ 10Χ10ΔΕΚ ΧΡΩΜ. ΓΚΡΙ ΣΕ ΑΜΜΟ 3 ΕΚ. ΚΑΙ ΥΠΟΒΑΣΗ ΑΠΟ ΣΚΥΡΟΔΕΜΑ	
ΚΥΒΟΛΗΘΟΣ 20Χ40ΔΕΚ ΧΡΩΜ. ΓΚΡΙ ΣΕ ΑΜΜΟ 3 ΕΚ. ΚΑΙ ΥΠΟΒΑΣΗ ΑΠΟ ΣΚΥΡΟΔΕΜΑ	
ΟΔΗΓΟΣ ΤΥΦΛΩΝ ΜΕ ΕΙΔΙΚΕΣ ΠΛΑΚΕΣ 40Χ40ΔΕΚ ΧΡΩΜΑΤΟΣ ΓΚΡΙ	
ΡΑΜΠΑ ΑΜΕΛΑ ΜΕ ΕΙΔΙΚΕΣ ΠΛΑΚΕΣ ΧΡΩΜΑΤΟΣ ΓΚΡΙ	
ΖΩΝΗ ΧΑΛΗΝΗΣ ΦΥΤΕΥΣΗΣ	
ΔΕΝΤΡΑ ΥΨΟΥΣ <3Μ ΜΕ ΚΟΡΜΟ Δ-15ΔΕΚ. ΜΕ ΜΕΤΑΛΛΙΚΗ ΣΧΑΡΑ 80Χ80ΕΚ.	
42 ΘΕΣΕΙΣ ΣΤΑΘΜΕΥΣΗΣ ΟΧΗΜΑΤΩΝ, ΕΚ ΤΩΝ ΟΠΟΙΩΝ ΔΥΟ ΑΜΕΛΑ (42,5%-2,10 => 2)	
ΕΙΣΟΔΟΣ ΣΕ ΧΩΡΟ ΣΤΑΘΜΕΥΣΗΣ	
ΚΑΤΑΚΤΑ ΦΡΕΑΤΩΝ ΕΠΙΓΕΥΣΜΕΝΑ ΔΙΑΤΑΣΕΩΝ 40Χ40ΕΚ ΚΑΙ 80Χ80ΕΚ	
ΚΑΛΟΣ ΑΠΟΡΡΙΜΜΑΤΩΝ	
ΚΑΛΛΑΒΙ ΑΠΟΡΡΙΜΜΑΤΩΝ 40x40 ΕΚ.	
ΠΛΥΤΗΚΙ ΔΙΑΤΑΣΕΩΝ 2.00Χ0.50Μ.	
ΚΟΚΙΝΙΑΚΑ 10Χ30Χ80ΕΚ.	
ΚΟΚΙΝΙΑ ΦΩΤΙΣΜΟΥ	
ΚΟΚΙΝΙΑ ΔΕΗ	
* Οι ελλείψεις φέρουσιν την ΔΕΗ παρασπώντας στις οφειλόμενες θέσεις τους και στις περιπτώσεις που εμφανίζουν την αδυναμία να μετακινηθούν από την περιοχή υπέρβαση η μετακίνησή τους ή η παραλαβή τους τανάω.	
ΣΗΜΑΝΣΗ	
* Τα σήματα αναφέρονται υποχρεωτικώς στις ελ. διαγραφόμενα, καθώς δεν αλλάζει η αναγνωριστική μορφή. Προστίθενται μόνο νέα σήματα στις διαγραφόμενες. Στο σήμα αναγράφεται ενδεχομένως η θέση τους ανά την τοποθεσία τους, ο αριθμός θα παρασπαστεί ολοκληρωμένη πρόταση και θα λάβει έγκριση της επιμείας.	

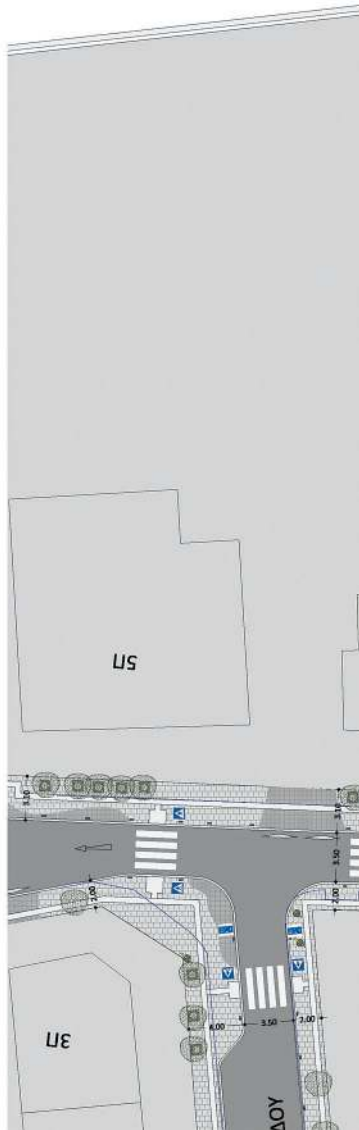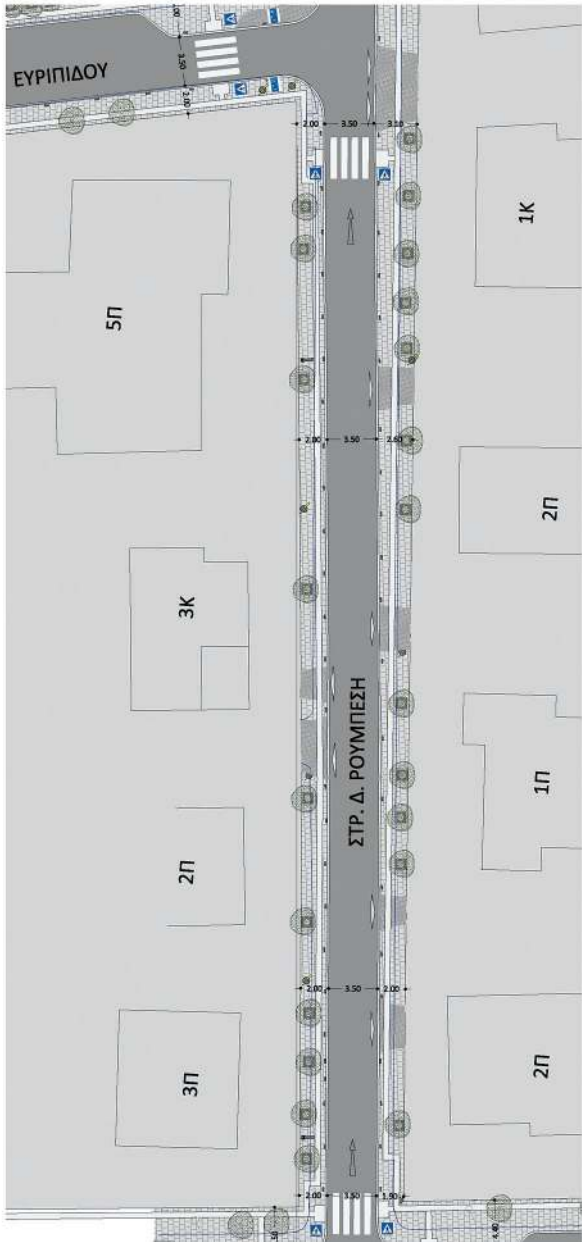

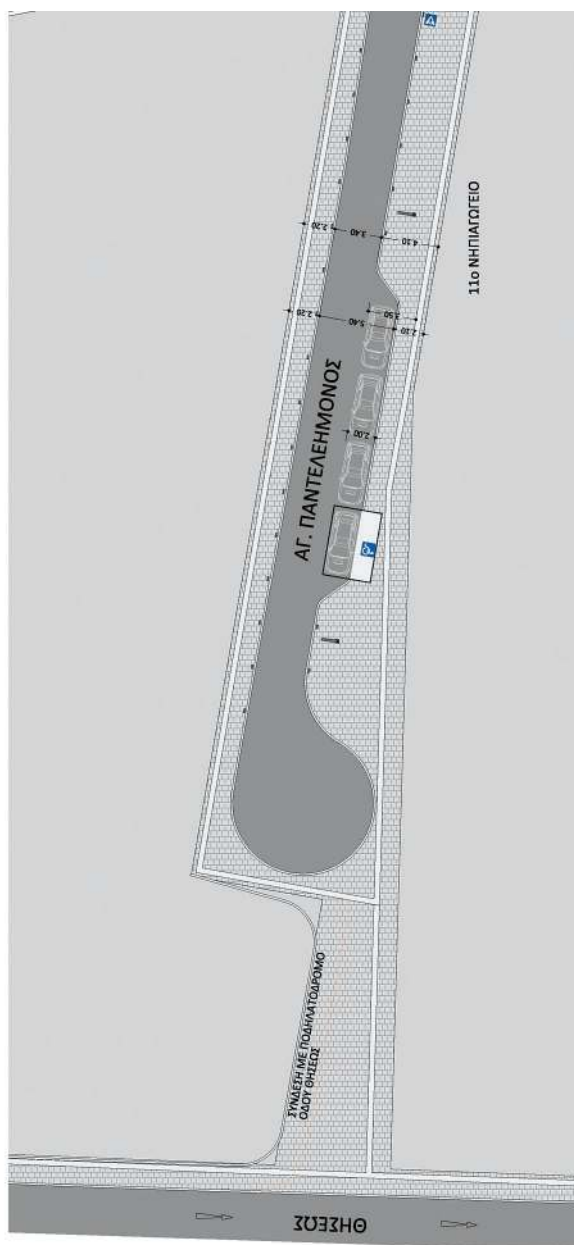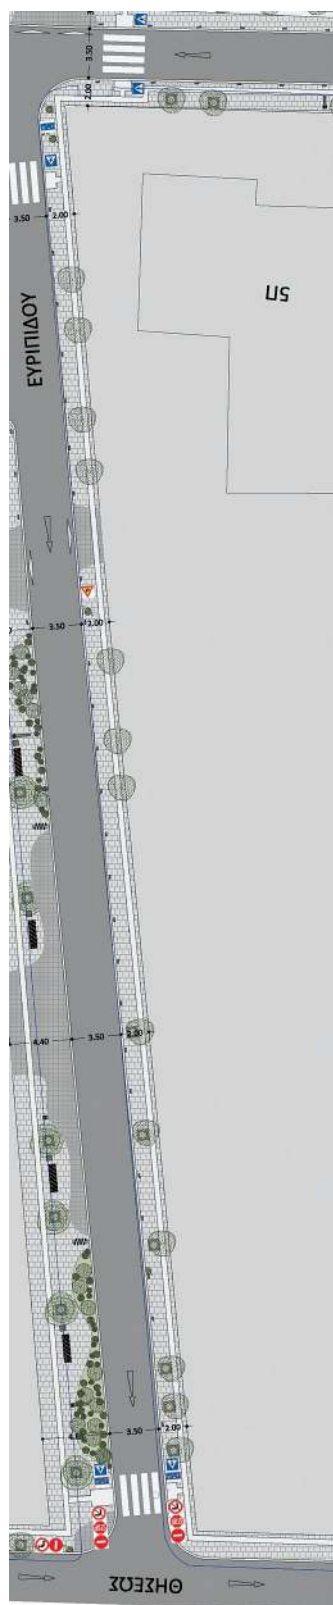



Κατάσταση: 11.01.25 EEST

GEORGIOUS ANDREDAKIS

ΕΛΛΗΝΙΚΗ ΔΗΜΟΚΡΑΤΙΑ ΝΟΜΑΡΧΙΑ ΑΤΤΙΚΗΣ ΔΗΜΟΣ ΧΑΛΑΝΔΡΙΟΥ ΤΕΧΝΙΚΗ ΥΠΗΡΕΣΙΑ	
ΘΕΜΑ: ΔΙΚΤΥΟ ΠΑΡΕΜΒΑΣΕΩΝ ΒΙΟΣΙΜΗΣ ΑΣΤΙΚΗΣ ΚΙΝΗΤΙΚΟΤΗΤΑΣ ΣΤΙΣ ΟΔΟΥΣ ΕΥΡΙΠΙΔΟΥ, ΣΤΡ. Δ. ΡΟΥΜΠΕΣΗ, ΣΕΒ. ΚΑΛΛΙΣΤΕΡΗ ΚΑΙ ΦΙΛ. ΛΙΤΣΑ ΤΟΥ ΔΗΜΟΥ ΧΑΛΑΝΔΡΙΟΥ	
ΠΡΟΤΑΣΗ ΔΙΑΜΟΡΦΩΣΗΣ	ΚΑΙΜΑΚΑ 1:200
ΑΡΧΙΤΕΚΤΟΝΙΚΗ ΜΕΛΕΤΗ ΚΑΤΩΨΗ	
ΟΔΟΣ ΡΟΥΜΠΕΣΗ (ΑΠΟ ΚΑΛΛΙΣΤΕΡΗ ΕΩΣ ΕΥΡΙΠΙΔΟΥ) ΟΔΟΣ ΕΥΡΙΠΙΔΟΥ (ΑΠΟ ΡΟΥΜΠΕΣΗ ΕΩΣ ΘΗΕΩΣ) ΟΔΟΣ ΑΓ. ΠΑΝΤΕΛΕΗΜΟΝΟΣ (ΑΠΟ ΡΟΥΜΠΕΣΗ ΕΩΣ ΘΗΕΩΣ)	ΑΡ. ΣΧΕΔΙΟΥ Α.04 ΗΜΕΡΟΜΗΝΙΑ ΣΥΝΤΑΞΕΩΣ 2020
ΕΠΙΣΤΗΜΟΝΙΚΟ ΥΠΕΥΘΥΝΟΣ ΠΡΟΕΔΡΟΣ ΑΡΧΙΤΕΚΤΟΝΙΚΗΣ	ΕΠΙΣΤΗΜΟΝΙΚΟ ΥΠΕΥΘΥΝΟΣ ΠΡΟΕΔΡΟΣ ΑΡΧΙΤΕΚΤΟΝΙΚΗΣ
ΕΠΙΣΤΗΜΟΝΙΚΟ ΥΠΕΥΘΥΝΟΣ ΠΡΟΕΔΡΟΣ ΑΡΧΙΤΕΚΤΟΝΙΚΗΣ	ΕΠΙΣΤΗΜΟΝΙΚΟ ΥΠΕΥΘΥΝΟΣ ΠΡΟΕΔΡΟΣ ΑΡΧΙΤΕΚΤΟΝΙΚΗΣ

Η απόφαση αυτή και τα συνημμένα σχέδια να δημοσιευθούν στην Εφημερίδα της Κυβερνήσεως.

Αθήνα, 13 Σεπτεμβρίου 2021

Ο Συντονιστής Αποκεντρωμένης Διοίκησης

ΣΠΥΡΙΔΩΝ ΚΟΚΚΙΝΑΚΗΣ



ΕΘΝΙΚΟ ΤΥΠΟΓΡΑΦΕΙΟ

Το Εθνικό Τυπογραφείο αποτελεί δημόσια υπηρεσία υπαγόμενη στην Προεδρία της Κυβέρνησης και έχει την ευθύνη τόσο για τη σύνταξη, διαχείριση, εκτύπωση και κυκλοφορία των Φύλλων της Εφημερίδας της Κυβερνήσεως (ΦΕΚ), όσο και για την κάλυψη των εκτυπωτικών - εκδοτικών αναγκών του δημοσίου και του ευρύτερου δημόσιου τομέα (ν. 3469/2006/Α' 131 και π.δ. 29/2018/Α' 58).

1. ΦΥΛΛΟ ΤΗΣ ΕΦΗΜΕΡΙΔΑΣ ΤΗΣ ΚΥΒΕΡΝΗΣΕΩΣ (ΦΕΚ)

- Τα **ΦΕΚ σε ηλεκτρονική μορφή** διατίθενται δωρεάν στο **www.et.gr**, την επίσημη ιστοσελίδα του Εθνικού Τυπογραφείου. Όσα ΦΕΚ δεν έχουν ψηφιοποιηθεί και καταχωριστεί στην ανωτέρω ιστοσελίδα, ψηφιοποιούνται και αποστέλλονται επίσης δωρεάν με την υποβολή αίτησης, για την οποία αρκεί η συμπλήρωση των αναγκαίων στοιχείων σε ειδική φόρμα στον ιστότοπο **www.et.gr**.

- Τα **ΦΕΚ σε έντυπη μορφή** διατίθενται σε μεμονωμένα φύλλα είτε απευθείας από το Τμήμα Πωλήσεων και Συνδρομητών, είτε ταχυδρομικά με την αποστολή αιτήματος παραγγελίας μέσω των ΚΕΠ, είτε με ετήσια συνδρομή μέσω του Τμήματος Πωλήσεων και Συνδρομητών. Το κόστος ενός ασπρόμαυρου ΦΕΚ από 1 έως 16 σελίδες είναι 1,00 €, αλλά για κάθε επιπλέον οκτασέλιδο (ή μέρος αυτού) προσαυξάνεται κατά 0,20 €. Το κόστος ενός έγχρωμου ΦΕΚ από 1 έως 16 σελίδες είναι 1,50 €, αλλά για κάθε επιπλέον οκτασέλιδο (ή μέρος αυτού) προσαυξάνεται κατά 0,30 €. Το τεύχος Α.Σ.Ε.Π. διατίθεται δωρεάν.

• Τρόποι αποστολής κειμένων προς δημοσίευση:

Α. Τα κείμενα προς δημοσίευση στο ΦΕΚ, από τις υπηρεσίες και τους φορείς του δημοσίου, αποστέλλονται ηλεκτρονικά στη διεύθυνση **webmaster.et@et.gr** με χρήση προηγμένης ψηφιακής υπογραφής και χρονοσήμανσης.

Β. Κατ' εξαίρεση, όσοι πολίτες δεν διαθέτουν προηγμένη ψηφιακή υπογραφή μπορούν είτε να αποστέλλουν ταχυδρομικά, είτε να καταθέτουν με εκπρόσωπό τους κείμενα προς δημοσίευση εκτυπωμένα σε χαρτί στο Τμήμα Παραλαβής και Καταχώρισης Δημοσιευμάτων.

- Πληροφορίες, σχετικά με την αποστολή/κατάθεση εγγράφων προς δημοσίευση, την ημερήσια κυκλοφορία των Φ.Ε.Κ., με την πώληση των τευχών και με τους ισχύοντες τιμοκαταλόγους για όλες τις υπηρεσίες μας, περιλαμβάνονται στον ιστότοπο (**www.et.gr**). Επίσης μέσω του ιστότοπου δίδονται πληροφορίες σχετικά με την πορεία δημοσίευσης των εγγράφων, με βάση τον Κωδικό Αριθμό Δημοσιεύματος (ΚΑΔ). Πρόκειται για τον αριθμό που εκδίδει το Εθνικό Τυπογραφείο για όλα τα κείμενα που πληρούν τις προϋποθέσεις δημοσίευσης.

2. ΕΚΤΥΠΩΤΙΚΕΣ - ΕΚΔΟΤΙΚΕΣ ΑΝΑΓΚΕΣ ΤΟΥ ΔΗΜΟΣΙΟΥ

Το Εθνικό Τυπογραφείο ανταποκρινόμενο σε αιτήματα υπηρεσιών και φορέων του δημοσίου αναλαμβάνει να σχεδιάσει και να εκτυπώσει έντυπα, φυλλάδια, βιβλία, αφίσες, μπλοκ, μηχανογραφικά έντυπα, φακέλους για κάθε χρήση, κ.ά.

Επίσης σχεδιάζει ψηφιακές εκδόσεις, λογότυπα και παράγει οπτικοακουστικό υλικό.

Ταχυδρομική Διεύθυνση: Καποδιστρίου 34, τ.κ. 10432, Αθήνα

ΤΗΛΕΦΩΝΙΚΟ ΚΕΝΤΡΟ: 210 5279000 - fax: 210 5279054

ΕΞΥΠΗΡΕΤΗΣΗ ΚΟΙΝΟΥ

Πωλήσεις - Συνδρομές: (Ισόγειο, τηλ. 210 5279178 - 180)

Πληροφορίες: (Ισόγειο, Γρ. 3 και τηλεφ. κέντρο 210 5279000)

Παραλαβή Δημ. Ύλης: (Ισόγειο, τηλ. 210 5279167, 210 5279139)

Ωράριο για το κοινό: Δευτέρα ως Παρασκευή: 8:00 - 13:30

Ιστότοπος: **www.et.gr**

Πληροφορίες σχετικά με την λειτουργία του ιστότοπου: **helpdesk.et@et.gr**

Αποστολή ψηφιακά υπογεγραμμένων εγγράφων προς δημοσίευση στο ΦΕΚ: **webmaster.et@et.gr**

Πληροφορίες για γενικό πρωτόκολλο και αλληλογραφία: **grammateia@et.gr**

Πείτε μας τη γνώμη σας,

για να βελτιώσουμε τις υπηρεσίες μας, συμπληρώνοντας την ειδική φόρμα στον ιστότοπό μας.

