



ΕΦΗΜΕΡΙΔΑ ΤΗΣ ΚΥΒΕΡΝΗΣΕΩΣ ΤΗΣ ΕΛΛΗΝΙΚΗΣ ΔΗΜΟΚΡΑΤΙΑΣ

6 Οκτωβρίου 2021

ΤΕΥΧΟΣ ΔΕΥΤΕΡΟ

Αρ. Φύλλου 4606

ΑΠΟΦΑΣΕΙΣ

Αριθμ. 114023

Τμηματική έγκριση των κυκλοφοριακών ρυθμίσεων της υπ' αρ. 15/2020 απόφασης της ΕΠΟΙΖΩ. του Δήμου Ελληνικού - Αργυρούπολης.

Ο ΣΥΝΤΟΝΙΣΤΗΣ ΑΠΟΚΕΝΤΡΩΜΕΝΗΣ
ΔΙΟΙΚΗΣΗΣ ΑΤΤΙΚΗΣ

Έχοντας υπόψη:

1. Τις περί διοικητικής αποκέντρωσης διατάξεις.
2. Τις διατάξεις του ν. 3852/2010 «Νέα Αρχιτεκτονική της Αυτοδιοίκησης και της Αποκεντρωμένης Διοίκησης Πρόγραμμα Καλλικράτης» (Α' 87), σε συνδυασμό με τις διατάξεις του ν. 2503/1997 (Α' 107) «Διοίκηση, οργάνωση, στελέχωση της Περιφέρειας, ρύθμιση θεμάτων για τη Τοπική Αυτοδιοίκηση και άλλες διατάξεις».
3. Τις διατάξεις των άρθρων 28 και 28Α του ν. 4325/2015 «Εκδημοκρατισμός της Διοίκησης - Καταπολέμηση Γραφειοκρατίας και Ηλεκτρονική Διακυβέρνηση. Αποκατάσταση αδικιών και άλλες διατάξεις» (Α' 47), όπως συμπληρώθηκε με τις διατάξεις του άρθρου 24 του ν. 4368/2016 «Μέτρα για την επιτάχυνση του κυβερνητικού έργου και άλλες διατάξεις» (Α' 21).
4. Το άρθρο 52 του ν. 2696/1999 «Κύρωση του Κώδικα Οδικής Κυκλοφορίας», (Α' 57), όπως αντικαταστάθηκε με την παρ. 9 του άρθρου 48, του ν. 4313/2014 (Α' 261).
5. Το άρθρο 109 του ν. 2696/1999 περί δημοσίευσης αποφάσεων που εκδίδονται κατ' εξουσιοδότηση του Κώδικα Οδικής Κυκλοφορίας, στην Εφημερίδα της Κυβερνήσεως.
6. Τις διατάξεις του π.δ. 135/2010 «Οργανισμός της Αποκεντρωμένης Διοίκησης Αττικής» (Α' 228).
7. Το άρθρο 90 του Κώδικα της νομοθεσίας για την Κυβέρνηση και τα κυβερνητικά όργανα (π.δ. 63/2005, Α' 98) το οποίο διατηρήθηκε σε ισχύ με την παρ. 22 του άρθρου 119 του ν. 4622/2019.
8. Την υπ' αρ. 52907/28-12-2009 απόφαση της Υπουργού Περιβάλλοντος, Ενέργειας και Κλιματικής Αλλαγής «Ειδικές ρυθμίσεις για την εξυπηρέτηση ατόμων με αναπηρία ΑμεΑ σε κοινόχρηστους χώρους των οικισμών που προορίζονται για την κυκλοφορία πεζών» (Β' 2621).
9. Την υπό στοιχεία ΔΜΕΟ/Ο/3050/31-7-2013 απόφαση του Υπουργού Υποδομών, Μεταφορών και Δικτύων «Έγκριση Τεχνικών Οδηγιών κυκλοφοριακών παρεμβά-

σεων στο αστικό περιβάλλον για την εφαρμογή τους σε περιοχές σχολικών συγκροτημάτων και περιοχές με αυξημένη κίνηση στα πλαίσια βελτίωσης της οδικής ασφάλειας» (Β' 2302).

10. Την υπό στοιχεία Δ13/ο/1372/29-12-2017 απόφαση του Υπουργού Υποδομών και Μεταφορών «Έγκριση της Τεχνικής Οδηγίας για τη χρήση αναλάμποντος φωτεινού σηματοδότη ενός πεδίου σε διαβάσεις πεζών» (Β' 85/2018).

11. Την υπ' αρ. 15869/15-05-2017 απόφαση του Υπουργού Εσωτερικών (Υ.Ο.Δ.Δ. 250), με την οποία ο Σπυρίδων Κοκκινάκης διορίστηκε στη θέση του Συντονιστή της Αποκεντρωμένης Διοίκησης Αττικής.

12. Τις υπ' αρ. 1115/2012, 49/2012 και 819/2013 αποφάσεις του Συμβουλίου της Επικρατείας.

13. Το υπ' αρ. 48823/39998/18.09.2013 έγγραφο του Γ.Γ. Αποκεντρωμένης Διοίκησης Αττικής «Διευκρινίσεις - Οδηγίες περί Εγκρίσεων Κυκλοφοριακών Ρυθμίσεων οδικών δικτύων στους Ο.Τ.Α. και στους χερσαίους χώρους λιμένων».

14. Την υπ' αρ. οικ. 47601/17682/8-6-2017 (Β' 2056) απόφαση του Συντονιστή Αποκεντρωμένης Διοίκησης Αττικής περί μεταβίβασης δικαιώματος υπογραφής.

15. Το υπ' αρ. 15109/13.05.2013 έγγραφο της Διεύθυνσης Οργάνωσης και Λειτουργίας ΟΤΑ του Υπουργείου Εσωτερικών με θέμα «Εγκρίσεις αποφάσεων συλλογικών οργάνων των ΟΤΑ που αφορούν μέτρα ρύθμισης οδικής κυκλοφορίας από τους Γενικούς Γραμματείς Αποκεντρωμένων Διοικήσεων».

16. Την υπ' αρ. οικ. 47870/39280/10-09-2013 (ΑΔΑ: ΒΛ9ΛΟΡ1Κ-ΔΞΩ) απόφαση του Γενικού Γραμματέα της Αποκεντρωμένης Διοίκησης Αττικής «Άσκηση αρμοδιότητας έγκρισης αποφάσεων των ΟΤΑ που αφορούν μέτρα ρύθμισης οδικής κυκλοφορίας και λήψης αποφάσεων αναφορικά με τα μέτρα του άρθρου 52Α του ν. 2696/1999».

17. Την υπ' αρ. οικ. 22769/12259/19-03-2015 (ΑΔΑ: 7ΞΦΔΟΡ1Κ-ΙΡΚ) απόφαση του Γενικού Γραμματέα της Αποκεντρωμένης Διοίκησης Αττικής με θέμα: «Άσκηση αρμοδιότητας έγκρισης αποφάσεων των ΟΤΑ που αφορούν μέτρα ρύθμισης οδικής κυκλοφορίας και λήψης αποφάσεων αναφορικά με τα μέτρα του άρθρου 52Α του ν. 2696/1999».

18. Το υπ' αρ. 28663/7560/2020 έγγραφο της Διεύθυν-

σης Διοίκησης με το οποίο απεστάλησαν στη Διεύθυνση Τεχνικού Ελέγχου, η υπ' αρ. 15/2020 απόφαση της Επιτροπής Ποιότητας Ζωής του Δήμου Ελληνικού - Αργυρούπολης με τα συνοδευτικά στοιχεία της και έλαβε αρ. πρωτ. 46440/470/2020.

19. Το υπ' αρ. 46440/470/2020 έγγραφο της Υπηρεσίας μας προς την Διεύθυνση Διοίκησης.

20. Το υπ' αρ. 56100/14748/2020 έγγραφο της Διεύθυνσης Διοίκησης με το οποίο απεστάλησαν στη Διεύθυνση Τεχνικού Ελέγχου, η υπ' αρ. 15/2020 απόφαση της Επιτροπής Ποιότητας Ζωής του Δήμου Ελληνικού - Αργυρούπολης με τα συνοδευτικά στοιχεία της και έλαβε αρ. πρωτ. 82701/1004/2020.

21. Το υπ' αρ. 49109/2021 έγγραφο του Δήμου Ελληνικού - Αργυρούπολης με το οποίο απεστάλησαν στη Διεύθυνση Τεχνικού Ελέγχου, στοιχεία αναφορικά με την υπ' αρ. 15/2020 απόφαση της Επιτροπής Ποιότητας Ζωής και έλαβε αρ. πρωτ. 110107/2021.

22. Το υπ' αρ. 49907/2021 έγγραφο του Δήμου Ελληνικού - Αργυρούπολης με το οποίο απεστάλησαν στη Διεύθυνση Τεχνικού Ελέγχου, συμπληρωματικά στοιχεία αναφορικά με την υπ' αρ. 15/2020 απόφαση της Επιτροπής Ποιότητας Ζωής και έλαβε αρ. πρωτ. 111842/2021.

23. Την Τεχνική Έκθεση Κυκλοφοριακών Ρυθμίσεων της Τεχνικής Υπηρεσίας του Δήμου Ελληνικού - Αργυρούπολης βάσει της οποίας ελήφθη η υπ' αρ. 15/2020 απόφαση της ΕΠΟΙΖΩ του Δήμου Ελληνικού - Αργυρούπολης.

24. Την υπ' αρ. 15/2020 απόφαση της ΕΠΟΙΖΩ του Δήμου Ελληνικού - Αργυρούπολης με την οποία αποφάσισε, την έγκριση των υπόψιν κυκλοφοριακών ρυθμίσεων.

25. Το γεγονός ότι, από την παρούσα απόφαση κυκλοφοριακών ρυθμίσεων, όπως αναφέρεται στο (21) σχετικό επιβαρύνεται ο προϋπολογισμός του έτους 2021 του Δήμου Ελληνικού - Αργυρούπολης με ενδεικτικό κόστος υλοποίησης 8.835,12 Ευρώ σε βάρος του Κ.Α. 30.7135.0018.

και επειδή:

Οι προτεινόμενες κυκλοφοριακές ρυθμίσεις αιτιολογούνται επαρκώς από την Τεχνική Υπηρεσία, του Δήμου Ελληνικού - Αργυρούπολης, αποφασίζουμε:

1) Την έγκριση του ορίου ταχύτητας στα 30 χλμ/ώρα (P-32), στα οδικά τμήματα των οδών που βρίσκονται οι εισοδοί των σχολικών συγκροτημάτων του Δήμου Ελληνικού - Αργυρούπολης που αποτυπώνονται στα συνοδευτικά της παρούσας σχέδια, καθώς και στα οδικά τμήματα των οδών που βρίσκονται γύρω τους σύμφωνα με την (9) απόφαση.

2) Την έγκριση των προτεινόμενων διαβάσεων παραπλεύρως των εισόδων των σχολικών συγκροτημάτων, σύμφωνα με την (9) απόφαση, στα σχολικά συγκροτήματα του Δ. Ελληνικού - Αργυρούπολης που αποτυπώνονται στα συνοδευτικά της παρούσας σχέδια.

3) Την έγκριση της απαγόρευσης της στάσης και της στάθμευσης (P-40) εκατέρωθεν των ανωτέρω διαβάσεων σύμφωνα με τον νόμο του (4) σχετικού και την (9) σχετική απόφαση, στα σχολικά συγκροτήματα του Δήμου Ελληνικού - Αργυρούπολης που αποτυπώνονται στα συνοδευτικά, της παρούσας, σχέδια.

Οι εν λόγω εγκρίσεις χορηγούνται με τις εξής προϋποθέσεις:

1. Με ευθύνη της Υπηρεσίας που συντηρεί την κάθε οδό να επισημανθούν οι ανωτέρω κυκλοφοριακές ρυθμίσεις με την κατάλληλη κατακόρυφη και οριζόντια σήμανση στις κατάλληλες θέσεις σύμφωνα με την (9) απόφαση και τον Νόμο του (4) σχετικού.

2. Με ευθύνη της Υπηρεσίας που συντηρεί την κάθε οδό να τοποθετούνται οι πληροφοριακές πινακίδες και οι πινακίδες αναγγελίας κινδύνου σύμφωνα με την (9) απόφαση.

3. Με ευθύνη της Υπηρεσίας του Δήμου να ληφθούν όλα τα απαραίτητα μέτρα στα πεζοδρόμια των εισόδων των σχολείων σύμφωνα με την (9) απόφαση.

4. Οι προτεινόμενες κυκλοφοριακές ρυθμίσεις να υποστηρίζουν και τις ανάγκες των Ατόμων με Αναπηρία (ΑμεΑ).


5. Να λαμβάνεται μέριμνα έτσι ώστε με την εφαρμογή των προτεινόμενων κυκλοφοριακών ρυθμίσεων, να μην επηρεάζονται οι υπηρεσίες των μέσων οδικής μαζικής μεταφοράς.

6. Τα μέτρα που λαμβάνονται με την παρούσα απόφαση να ισχύουν από την τοποθέτηση των οικείων πινακίδων σήμανσης, ή των διαγραμμίσεων στο οδόστρωμα, εκτός αν κατά το χρόνο ισχύος των μέτρων αυτών η κυκλοφορία ρυθμίζεται από στελέχη της αρμόδιας Αστυνομικής Αρχής.

7. Μη νομιμοποίησης τυχόν παράνομων ενεργειών.

8. Παρακολούθησης της ακριβούς εκτέλεσης των όρων που έχουν τεθεί με αυτή, από τις Αρχές προς τις οποίες αποστέλλεται, στα πλαίσια των αρμοδιοτήτων τους.


9. Να τηρούνται απαρέγκλιτα τα όσα αναγράφονται στην Τεχνική - Εισηγητική Έκθεση κυκλοφοριακών ρυθμίσεων της Διεύθυνσης Τεχνικών Υπηρεσιών του Δήμου Ελληνικού - Αργυρούπολης, βάσει της οποίας ελήφθη η εν λόγω απόφαση του Δημοτικού Συμβουλίου του Δήμου Ελληνικού - Αργυρούπολης.

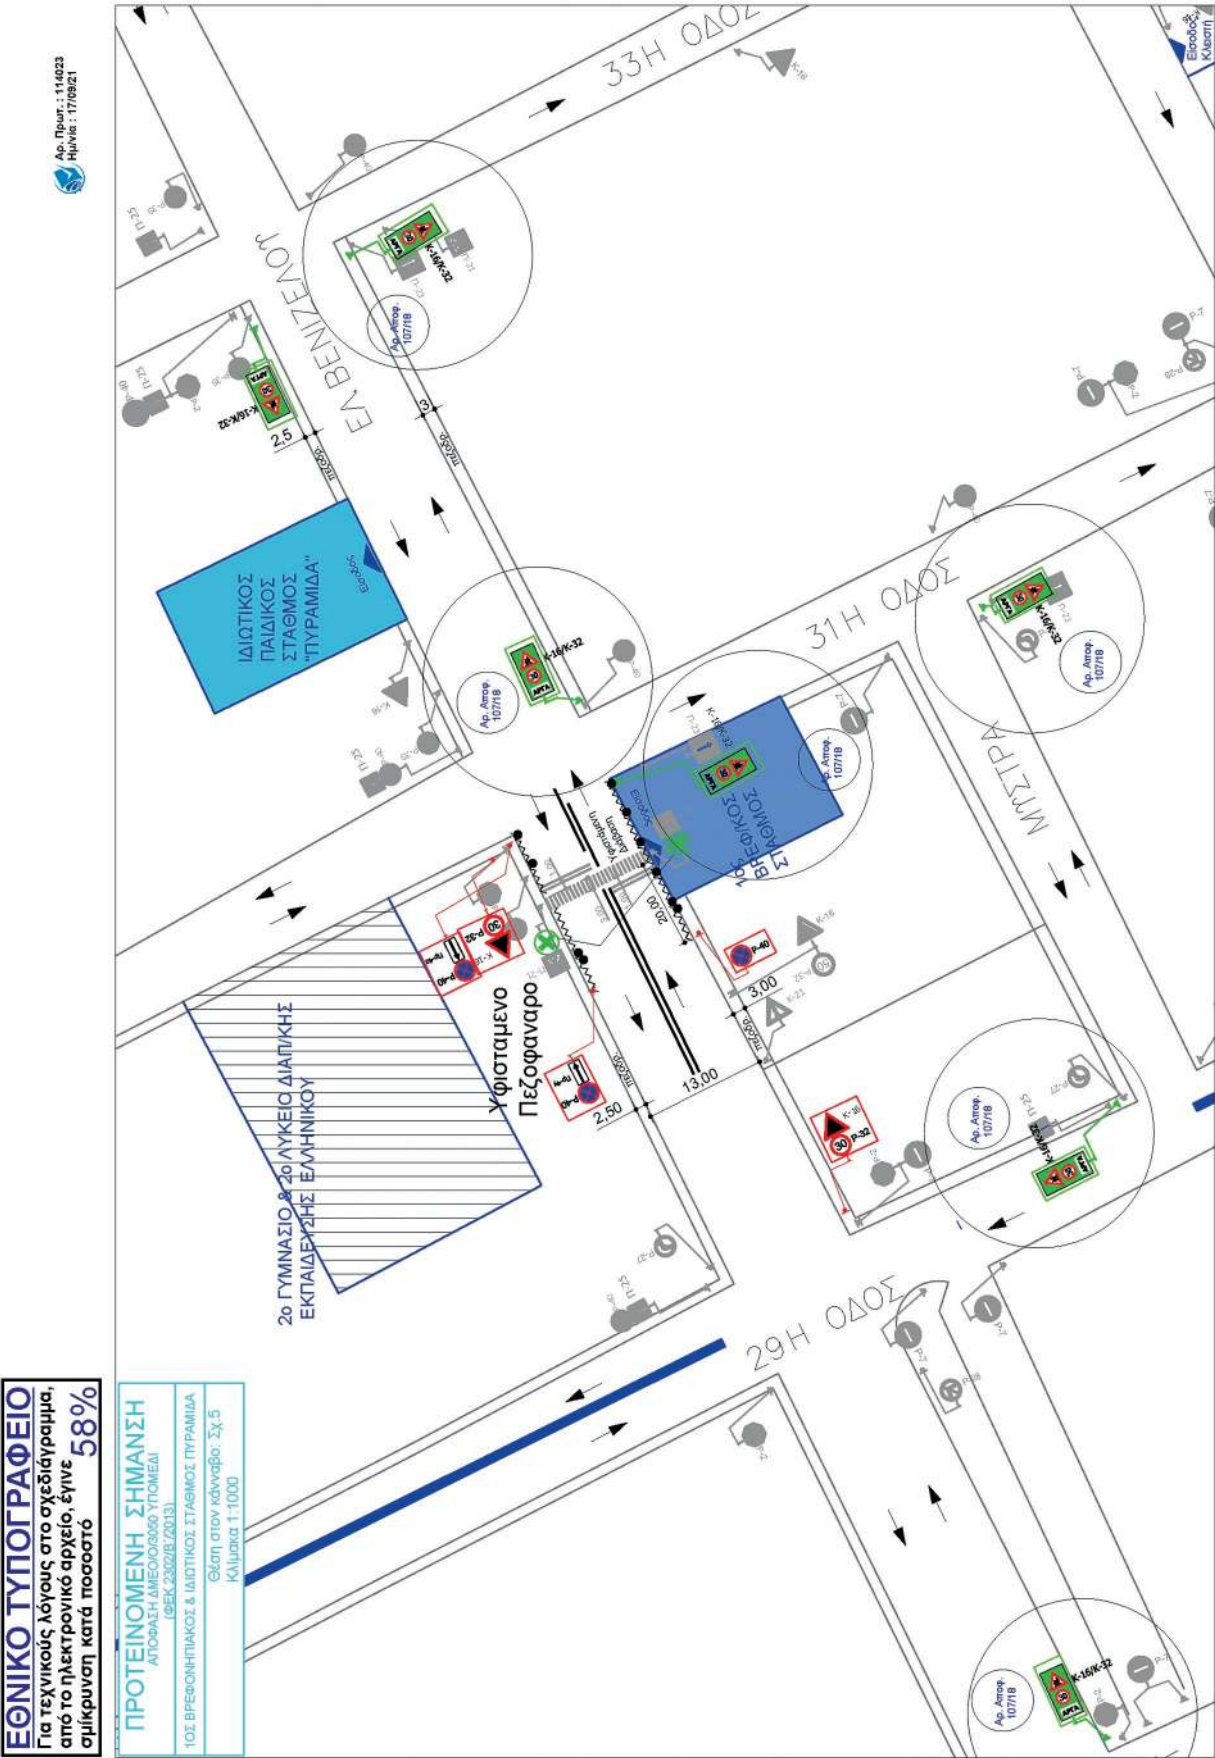

ΕΘΝΙΚΟ ΤΥΠΟΓΡΑΦΕΙΟ
Για τεχνικούς λόγους στο σχεδιάγραμμα,
από το ηλεκτρονικό αρχείο, έγινε
σμίκρυνση κατά ποσοστό **58%**

Ψηφιακά υπογεγραμμένο από DESPOINA GIANVARA
Ημερομηνία: 2021.09.21 10:30:20 EEST

Αρ. Πρωτ.: 114023
Ημερ.: 17/09/21

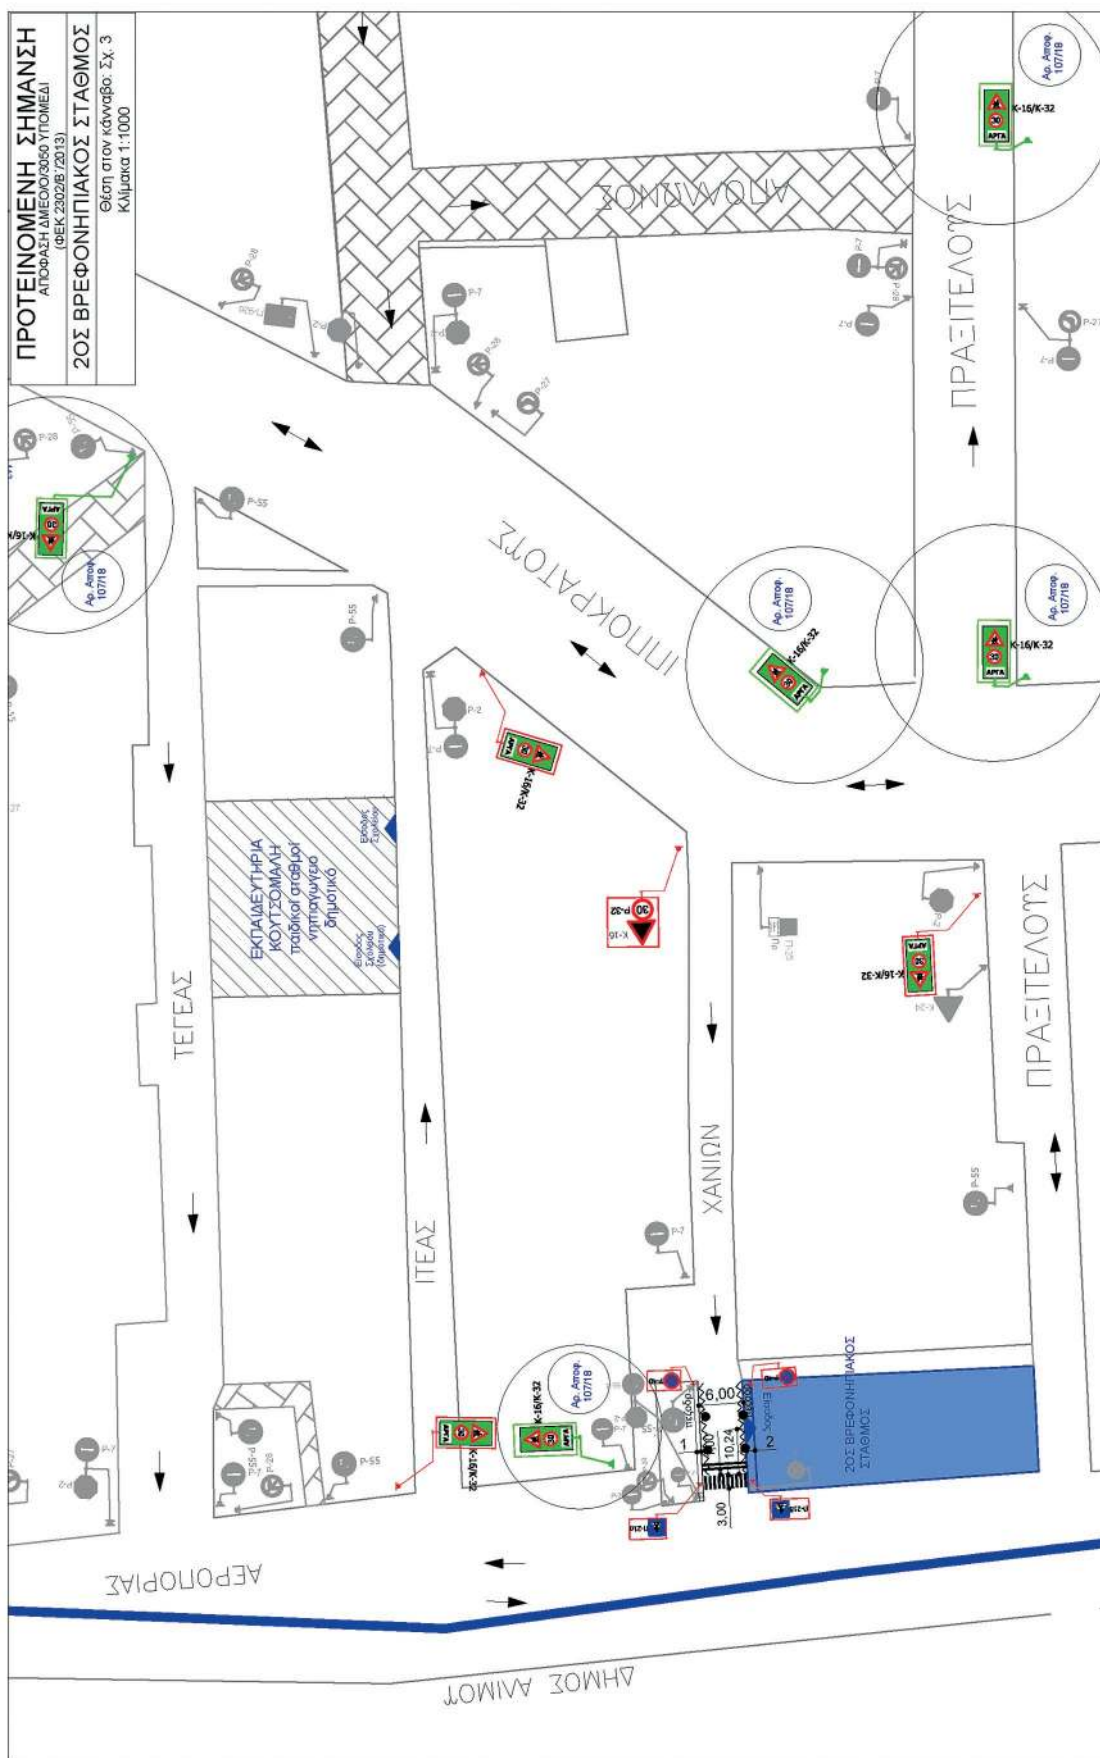

ΕΘΝΙΚΟ ΤΥΠΟΓΡΑΦΕΙΟ
Για τεχνικούς λόγους στο σχεδιάγραμμα,
από το ηλεκτρονικό αρχείο, έγινε
σμίκρυνση κατά ποσοστό **58%**

Ψηφιακά υπογεγραμμένο από: ΔΕΣΠΟΙΝΑ ΓΙΑΒΑΡΑ
Ημερομηνία: 2021.09.21 10:31:26 EEST


Αρ. Πρωτ.: 114023
Ημ/νία: 17/09/21





Υψηλά υπονεωμένο από DESPOINA GIANARA
Ημερομηνία: 2021.09.21 10:31:49 EEST


ΕΘΝΙΚΟ ΤΥΠΟΓΡΑΦΕΙΟ
Για τεχνικούς λόγους στο σχεδιάγραμμα,
από το ηλεκτρονικό αρχείο, έγινε
σμίκρυνση κατά ποσοστό **58%**

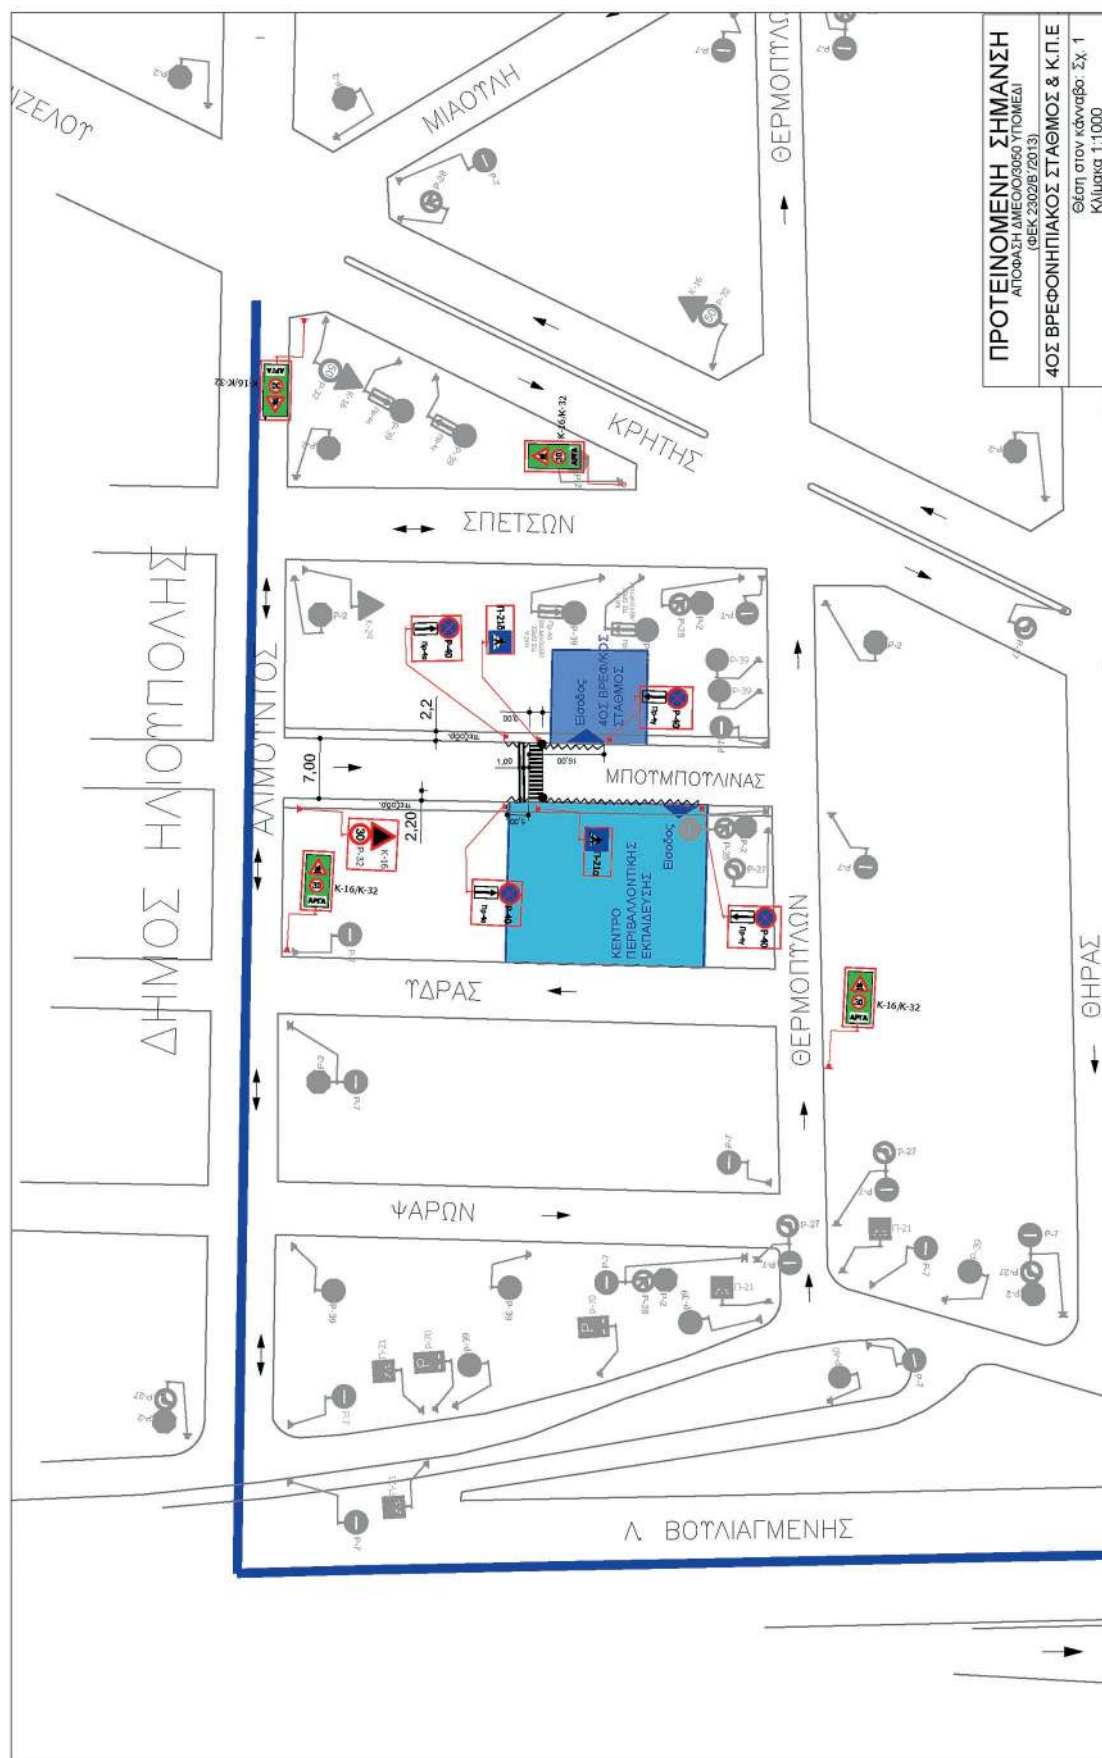


ΕΘΝΙΚΟ ΤΥΠΟΓΡΑΦΕΙΟ
Για τεχνικούς λόγους στο σχεδιάγραμμα,
από το ηλεκτρονικό αρχείο, έγινε
σμίκρυνση κατά ποσοστό **58%**

Υψηλικά υπογεγραμμένο από DESPOINA GIANVARA
Ημερομηνία: 2021.09.21 10:32:11 EEST

Αρ. Πρωτ.: 114923
Ημερ.: 17/09/21

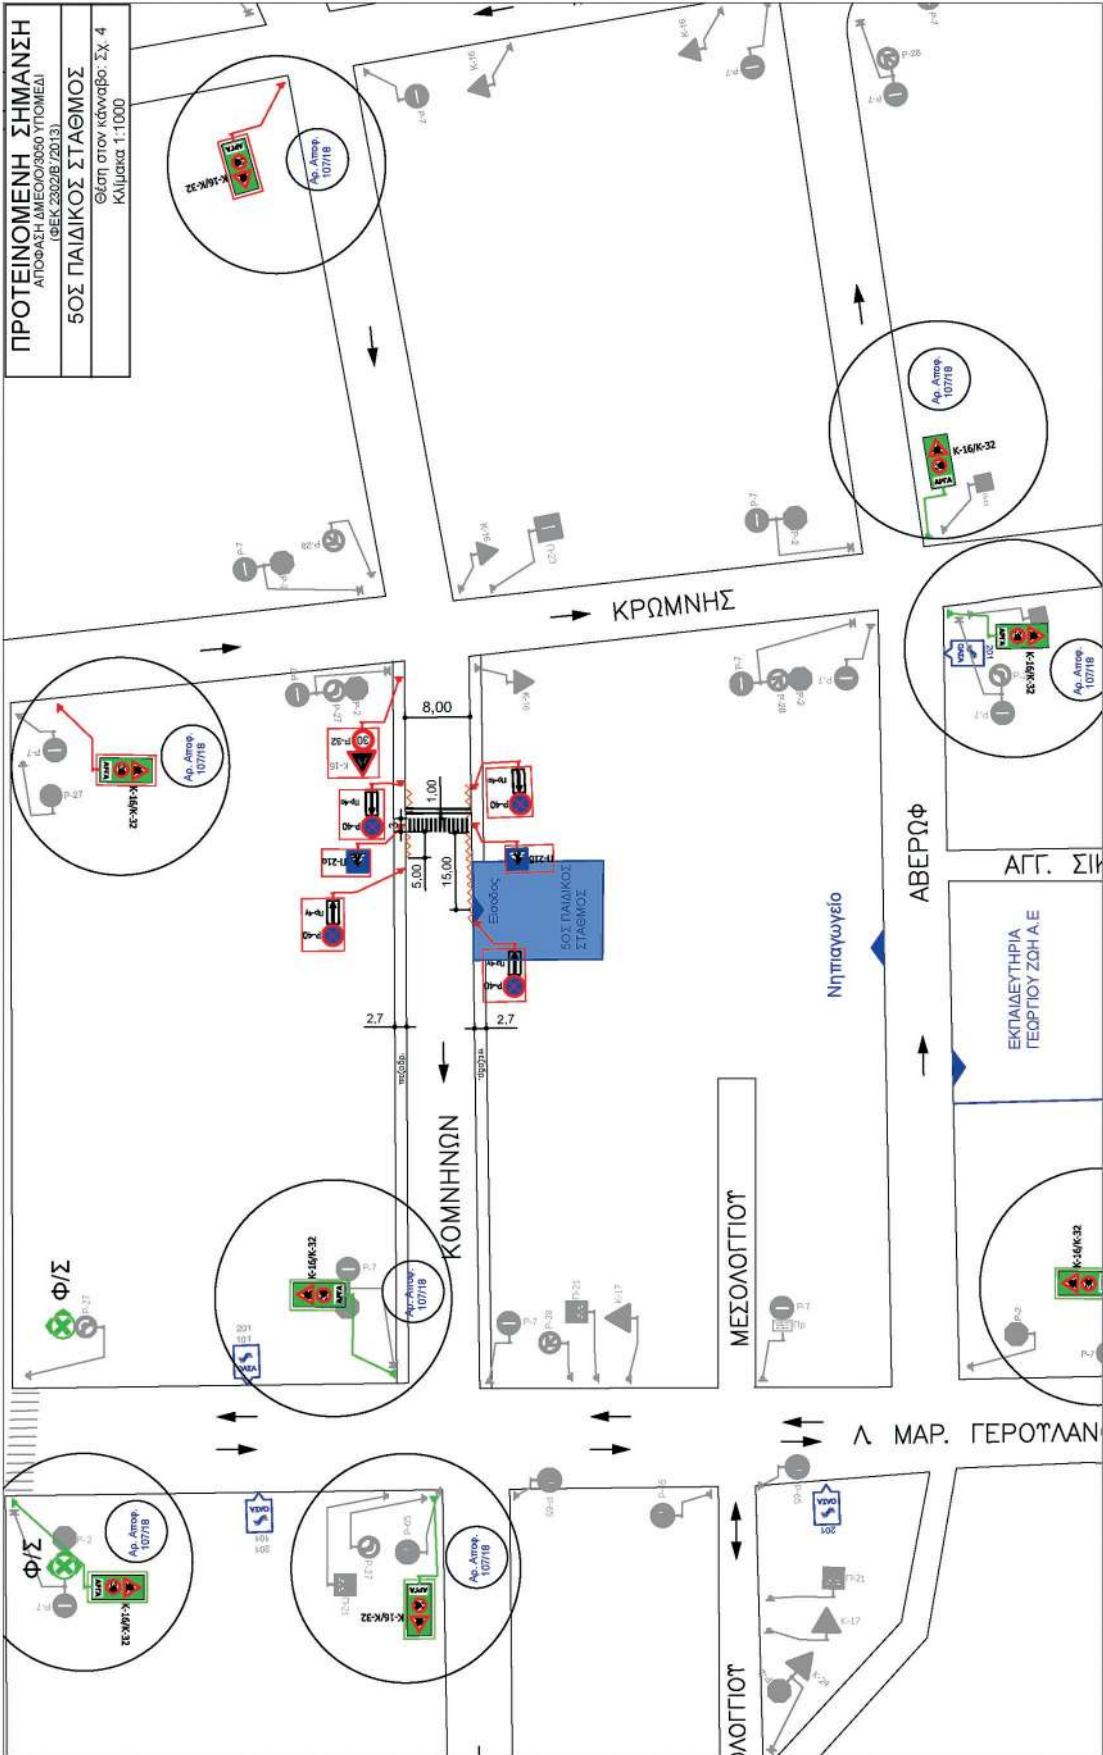

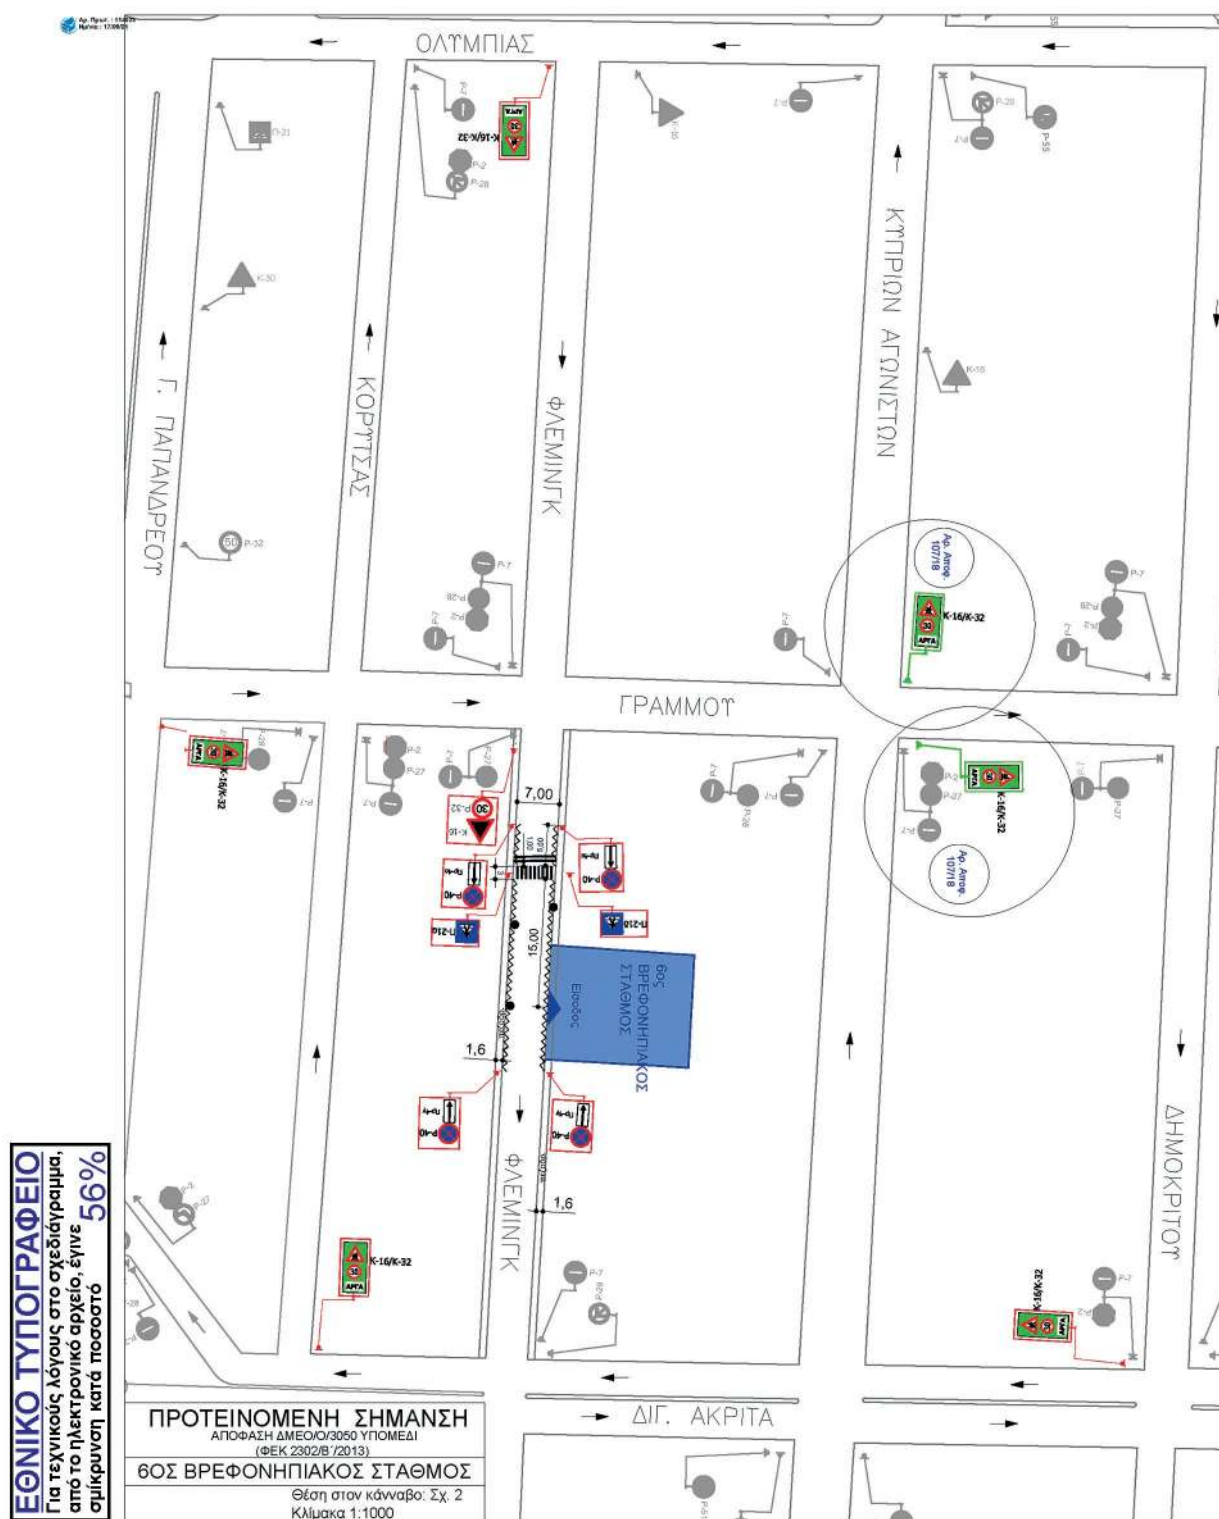

Η απόφαση αυτή, με τα συνοδευτικά της σχέδια, να δημοσιευθούν στην Εφημερίδα της Κυβερνήσεως.

Αθήνα, 17 Σεπτεμβρίου 2021

Ο Συντονιστής Αποκεντρωμένης Διοίκησης
ΣΠΥΡΙΔΩΝ ΚΟΚΚΙΝΑΚΗΣ