



ΕΦΗΜΕΡΙΔΑ ΤΗΣ ΚΥΒΕΡΝΗΣΕΩΣ ΤΗΣ ΕΛΛΗΝΙΚΗΣ ΔΗΜΟΚΡΑΤΙΑΣ

31 Δεκεμβρίου 2021

ΤΕΥΧΟΣ ΔΕΥΤΕΡΟ

Αρ. Φύλλου 6717

ΠΕΡΙΕΧΟΜΕΝΑ

ΑΠΟΦΑΣΕΙΣ

- 1 Νομιμοποίηση του ορειβατικού καταφυγίου «Μπούρινος» στη θέση Άγιος Παντελεήμονας, του όρους Βούρινος (και Μπούρινος) του Δήμου Βοΐου, Περιφερειακής Ενότητας Κοζάνης, Περιφέρειας Δυτικής Μακεδονίας.
- 2 Καθιέρωση υπερωριακής απογευματινής απασχόλησης για τους υπαλλήλους που υπηρετούν στην Αρχή Διασφάλισης Απορρήτου των Επικοινωνιών για το έτος 2022.

ΑΠΟΦΑΣΕΙΣ

Αριθμ. 20402

(1)

Νομιμοποίηση του ορειβατικού καταφυγίου «Μπούρινος» στη θέση Άγιος Παντελεήμονας, του όρους Βούρινος (και Μπούρινος) του Δήμου Βοΐου, Περιφερειακής Ενότητας Κοζάνης, Περιφέρειας Δυτικής Μακεδονίας.

Ο ΠΡΟΪΣΤΑΜΕΝΟΣ ΤΗΣ ΓΕΝΙΚΗΣ ΔΙΕΥΘΥΝΣΗΣ
ΔΑΣΩΝ ΚΑΙ ΔΑΣΙΚΟΥ ΠΕΡΙΒΑΛΛΟΝΤΟΣ ΤΟΥ
ΥΠΟΥΡΓΕΙΟΥ ΠΕΡΙΒΑΛΛΟΝΤΟΣ ΚΑΙ ΕΝΕΡΓΕΙΑΣ -
Ο ΥΠΟΥΡΓΟΣ ΤΟΥΡΙΣΜΟΥ

Έχοντας υπόψη:

1. Τον ν. 4622/2019 «Επιτελικό Κράτος: οργάνωση, λειτουργία και διαφάνεια της Κυβέρνησης, των κυβερνητικών οργάνων και της κεντρικής δημόσιας διοίκησης» (Α' 133) και ιδίως το άρθρο 109 αυτού.
2. Το υπ' αρ. 59/07.02.2020 έγγραφο του Υπουργού Επικρατείας «Οδηγίες εφαρμογής του άρθρου 109 του ν. 4622/2019 (Α' 133), την περ. (δ) της παρ. (Γ) του σχετικού εγγράφου με την αρμοδιότητα των Προϊσταμένων Γενικών Διευθύνσεων των Υπουργείων για την τελική υπογραφή ατομικών διοικητικών πράξεων» (ΑΔΑ: Ω5Α146ΜΓΨ7-Δ1Ε).
3. Την παρ. 12 του άρθρου 52 του ν. 4280/2014 «Περιβαλλοντική αναβάθμιση και ιδιωτική πολεοδόμηση - Βιώσιμη ανάπτυξη οικισμών - Ρυθμίσεις δασικής νομοθεσίας και άλλες διατάξεις» (Α' 159), όπως αντικαταστάθηκε

με το άρθρο 23 του ν. 4519/2018 «Φορείς Διαχείρισης Προστατευόμενων Περιοχών και άλλες διατάξεις» (Α' 25) και τροποποιήθηκε με το άρθρο 25 του ν. 4796/2021 (Α' 63).

4. Το άρθρο 56 του ν. 998/1979 «Προστασία Δασών - δασικών εκτάσεων» (Α' 289), όπως αντικαταστάθηκε με το άρθρο 36 του ν. 4280/2014 (Α' 159) και τροποποιήθηκε με το άρθρο 35 του ν. 4315/2014 (Α' 269) και με το άρθρο 17 του ν. 4519/2018 (Α' 25).

5. Το άρθρο 3 του α.ν. 771/1945 (Α' 321) περί παραχώρησης κτισμάτων στον Ορειβατικό Σύνδεσμο.

6. Το άρθρο 12 του ν. 4002/2011 (Α' 180) περί σύστασης Ειδικής Υπηρεσίας Προώθησης και Αδειοδότησης Τουριστικών Επενδύσεων.

7. Την περ. η της παρ. 3 του άρθρου 1 του ν. 4276/2014 (Α' 155) περί ορισμού των ορειβατικών καταφυγίων ως εγκαταστάσεων ειδικής τουριστικής υποδομής.

8. Το Κεφάλαιο ΙΑ' «Ψηφιακή διαφάνεια- Πρόγραμμα Διαύγεια» του ν. 4727/2020 «Ψηφιακή Διακυβέρνηση - Ηλεκτρονικές Επικοινωνίες και λοιπές διατάξεις» (Α' 184).

9. Το άρθρο 4 του π.δ. 70/2015 (Α' 114) περί ανασύστασης και μετονομασίας Υπουργείων, με το οποίο το Υπουργείο Παραγωγικής Ανασυγκρότησης, Περιβάλλοντος και Ενέργειας μετονομάζεται σε Υπουργείο Περιβάλλοντος και Ενέργειας.

10. Το άρθρο 2 του π.δ. 123/2016 (Α' 208) περί ανασύστασης και μετονομασίας Υπουργείων, με το οποίο ανασυνιστάται το Υπουργείο Τουρισμού.

11. Το π.δ. 68/2021 «Διορισμός Υπουργών, Αναπληρωτριάς Υπουργού και Υφυπουργών» (Α' 155).

12. Το π.δ. 127/2017 «Οργανισμός Υπουργείου Τουρισμού» (Α' 157).

13. Το π.δ. 132/2017 «Οργανισμός Υπουργείου Περιβάλλοντος και Ενέργειας» (Α' 160).

14. Την υπ' αρ. 2868/18.02.2004 κοινή απόφαση των Υπουργών Ανάπτυξης και Γεωργίας «Κανονισμός Ορειβατικών Καταφυγίων» (Β' 398), όπως τροποποιήθηκε με την περ. 5 της υποπαρ. ΣΤ15 της παρ. ΣΤ του πρώτου άρθρου του ν. 4254/2014 (Α' 85).

15. Την υπ' αρ. 549/11.01.2019 κοινή απόφαση των Υπουργών Περιβάλλοντος και Ενέργειας και Τουρισμού «Καθορισμός τεχνικών και λειτουργικών προδιαγραφών ορειβατικών καταφυγίων και διαδικασία χορήγησης Ειδικού Σήματος Λειτουργίας» (Β' 100).

16. Την υπ' αρ. 12928/12.08.2020 (ΥΟΔΔ 621) απόφαση διορισμού Γενικής Γραμματέως στη Γενική Γραμματεία Τουριστικής Πολιτικής και Ανάπτυξης του Υπουργείου Τουρισμού.

17. Την υπ' αρ. Υπ. Τουρισμού 22203/30.11.2017 αίτηση του Δήμου Βοΐου για έκδοση διαπιστωτικής πράξης του ορειβατικού καταφυγίου «Μπούρινος» με τα συνημμένα δικαιολογητικά.

α. Το από Αύγουστο 2017 τοπογραφικό διάγραμμα, σε κλίμακα 1:500, που αφορούσε έκταση με στοιχεία περιμέτρου Α,Β,Γ,Δ,Α, εμβαδού τεσσάρων χιλιάδων και εικοσιπέντε τετραγωνικών μέτρων και εξήντα πέντε εκατοστών (4.025,65 τ.μ.), που έχει συνταχθεί από την πολιτικό μηχανικό Αρετή Φ. Μπαντή, με συντεταγμένες κορυφών βασιζόμενες στο Εθνικό Γεωδαιτικό Σύστημα Αναφοράς ΕΓΣΑ 1987, το οποίο ελέγχθηκε και θεωρήθηκε από το Δασαρχείο Τσοτυλίου και συμπληρώθηκε από τον Προϊστάμενο του Τμήματος Επιτρεπτών Επεμβάσεων στα Δασικά Εδάφη, Πάρκων και Αλσών, της Διεύθυνσης Προστασίας Δασών του Υπουργείου Περιβάλλοντος και Ενέργειας.

β. Το υπ' αρ. 118/19/09.09.2015 Πιστοποιητικό Μεταγραφής Υποθηκοφυλακείου Σιάτιστας σύμφωνα με το οποίο η υπ' αρ. 305/2009 απόφαση του Πολυμελούς Πρωτοδικείου Κοζάνης που αφορούσε την κυριότητα της έκτασης, μεταγράφηκε την 22.02.2010 στα βιβλία μεταγραφών του Υποθηκοφυλακείου Σιάτιστας στον τόμο 151 με αριθμό 66.

γ. Την από Αύγουστο έτους 2017 «Τεχνική Έκθεση» με φωτογραφική αποτύπωση του ορειβατικού καταφυγίου «Μπούρινος», υπογεγραμμένη από την πολιτικό μηχανικό Αρετή Φ. Μπαντή.

δ. Τα σχέδια κατόψεων, όψεων και τομών του ορειβατικού καταφυγίου, τα οποία συνέταξε η πολιτικός μηχανικός Αρετή Φ. Μπαντή.

18. Την υπ' αρ. 6099/19.01.2021 θετική γνωμοδότηση του Τμήματος Δασοτεχνικών Έργων του Δασαρχείου Τσοτυλίου.

19. Την υπ' αρ. 134189/1260/10.08.1957 απόφαση του Υπουργείου Γεωργίας, με την οποία αναγνωρίζεται η κυριότητα του Δήμου Σιάτιστας επί του δασοκτήματος «Μπούρινος».

20. Το υπ' αρ. 483/14.03.1988 έγγραφο Δασαρχείου Τσοτυλίου της Διεύθυνσης Δασών Κοζάνης που αφορά στην έκταση του Δημοτικού δάσους Σιάτιστας «Μπούρινος».

21. Την υπ' αρ. 2058/02.09.2004 ΔΙΠΕΧΩΣΧ Δυτικής Μακεδονίας απόφαση Έγκρισης Περιβαλλοντικών Όρων για το έργο «Προστασία και Ανάδειξη όρους Βούρινος Δήμου Σιάτιστας (Β' φάση) στο Ν. Κοζάνης».

22. Την υπό στοιχεία ΥΠΕΝ/ΔΠΔ/4962/308/01.02.2021 γνωμοδότηση της Διεύθυνσης Προστασίας Δασών του Υπουργείου Περιβάλλοντος και Ενέργειας επί του υπ' αρ. Υπ. Τουρισμού 3339/25.02.2020 σχεδίου της διαπιστωτικής πράξης από την ΕΥΠΑΤΕ με συνημμένο ένα (1) τοπογραφικό διάγραμμα εις τετραπλούν, θεωρημένο από το Δασαρχείο Τσοτυλίου, με ημερομηνία θεώρησης 20.10.2020.

23. Την υπ' αρ. Υπ. Τουρ. 8093/14.05.2021 διαπιστωτική πράξη ορειβατικού καταφυγίου «Μπούρινος» στη

θέση Άγιος Παντελεήμονας, του όρους Βούρινος (και Μπούρινος) του Δήμου Βοΐου, Περιφερειακής Ενότητας Κοζάνης, Περιφέρειας Δυτικής Μακεδονίας (ΑΔΑ: 63ΞΙ465ΧΘΟ-ΩΝ9).

24. Την υπ' αρ. Υπ. Τουρ. 8496/20.05.2021 αίτηση του Δήμου Βοΐου για έκδοση ΚΥΑ νομιμοποίησης.

25. Το γεγονός ότι το εν θέματι ορειβατικό καταφύγιο έχει ανεγερθεί χωρίς την κατά νόμο οικοδομική άδεια.

26. Το γεγονός ότι από τις διατάξεις της παρούσας απόφασης δεν προκαλείται δαπάνη σε βάρος του κρατικού προϋπολογισμού, αποφασίζουμε:.

Τη νομιμοποίηση του υφιστάμενου ορειβατικού καταφυγίου με διακριτικό τίτλο «Μπούρινος», στη θέση «Άγιος Παντελεήμονας» του όρους Βούρινος (και Μπούρινος), του Δήμου Βοΐου, της Περιφερειακής Ενότητας Κοζάνης, Περιφέρειας Δυτικής Μακεδονίας με σκοπό να εξυπηρετεί την πεζοπορία, την ορειβασία, την αναρρίχηση και γενικά τις δραστηριότητες ορεινού τουρισμού με τη δυνατότητα διημέρευσης, διανυκτέρευσης σ' αυτό ορειβατών ή επισκεπτών της περιοχής.

Το ορειβατικό καταφύγιο «Μπούρινος», στη θέση «Άγιος Παντελεήμονας» του όρους Βούρινος (και Μπούρινος) του Δήμου Βοΐου, της Περιφερειακής Ενότητας Κοζάνης, Περιφέρειας Δυτικής Μακεδονίας, καλύπτει έκταση με στοιχεία περιμέτρου Α,Β,Γ,Δ,Α, εμβαδού τεσσάρων χιλιάδων και εικοσιπέντε τετραγωνικών μέτρων και εξήντα πέντε εκατοστών (4.025,65 τ.μ.), βρίσκεται σε υψόμετρο χιλίων τριακοσίων ογδόντα μέτρων (1.380 μ.) και αποτυπώνεται - περιγράφεται στο από Αύγουστο 2017 τοπογραφικό διάγραμμα, κλίμακας 1:500, της πολιτικού μηχανικού Αρετής Μπαντή, με συντεταγμένες κορυφών βασιζόμενες στο Εθνικό Γεωδαιτικό Σύστημα Αναφοράς ΕΓΣΑ 1987, το οποίο ελέγχθηκε και θεωρήθηκε από το Δασαρχείο Τσοτυλίου και συμπληρώθηκε από τον Προϊστάμενο του Τμήματος Επιτρεπτών Επεμβάσεων στα Δασικά Εδάφη, Πάρκων και Αλσών, της Διεύθυνσης Προστασίας Δασών του Υπουργείου Περιβάλλοντος και Ενέργειας.

Η έκταση χωροθετείται εντός του Δημοτικού Δάσους «Μπούρινος» ιδιοκτησίας Δήμου Βοΐου Κοζάνης, το οποίο έχει ενταχθεί στην προστατευόμενη ζώνη NATURA 2000, το Ευρωπαϊκό Δίκτυο Ειδικών Ζωνών Διατήρησης (SPA GR1330002) και αποτελεί τμήμα του «Καταφυγίου Άγριας Ζωής "Τσερβένα - Μπούρινος" (Σιάτιστας - Παλαιοκάστρου)» (Β' 698/1982). Με την υπ' αρ. 134189/1260/10.08.1957 απόφαση του Υπουργείου Γεωργίας αναγνωρίστηκε η κυριότητα του Δήμου Σιάτιστας επί του δασοκτήματος «Μπούρινος» και η υπ' αρ. 305/2009 απόφαση του Πολυμελούς Πρωτοδικείου Κοζάνης ως προς την κυριότητα της έκτασης μεταγράφηκε στις 22.02.2010 στο βιβλίο μεταγραφών του Υποθηκοφυλακείου Σιάτιστας με αριθμό 66, τόμος 151 και εκδόθηκε το υπ' αρ. 118/19/09.09.2015 πιστοποιητικό μεταγραφής Υποθηκοφυλακείου Σιάτιστας.

Εντός της έκτασης υφίστανται κτιριακές εγκαταστάσεις συνολικής δομημένης επιφάνειας 515,55 τ.μ. αποτελούμενες από διώροφο κτίριο δομημένης επιφάνειας 287,94 τ.μ. που αναλύεται σε ισόγειο εμβαδού 159,66 τ.μ. και σε όροφο εμβαδού 128,28 τ.μ., με ημιυπαίθριους χώρους

εμβαδού 138,20 τ.μ., βοηθητικούς χώρους εμβαδού 84,61 τ.μ., και οικίσκο ηλεκτρικής γεννήτριας εμβαδού 4,80 τ.μ. Στο ισόγειο διαμορφώνονται ο χώρος υποδοχής, η κουζίνα, ένα υπνοδωμάτιο και δύο μπάνια, ενώ ο όροφος διαθέτει τρία υπνοδωμάτια, δύο μπάνια, χώρο υποδοχής και αποθήκη. Οι δύο όροφοι επικοινωνούν με δύο εξωτερικές σκάλες. Η μία σκάλα είναι στην βόρεια όψη και η δεύτερη με τη μεγαλύτερη προσβασιμότητα είναι στη νότια όψη από τον ημιυπαίθριο του ισογείου. Το κύριο τμήμα του ισογείου κτιρίου κατασκευάστηκε από λιθοδομή ενώ οι προσθήκες στην ίδια στάθμη κατασκευάστηκαν με οπλισμένο σκυρόδεμα και τοιχοποιία. Ο όροφος είναι δομημένος με φέρουσα τοιχοποιία. Το κτίριο είναι επιστεγασμένο με δίρριχτη ξύλινη σκεπή και επικάλυψη με λαμαρίνα.

Οι βοηθητικοί χώροι εμβαδού 84,61 τ.μ. περιλαμβάνουν: α) αποθήκη, όμορα και δυτικά του κτιρίου, κτισμένη με τσιμεντοπλινθοδομή και επικάλυψη με αυλακωτή λαμαρίνα εμβαδού 14,98 τ.μ., β) δεξαμενή οπλισμένου σκυροδέματος για την αποθήκευση ομβρίων υδάτων, κατασκευασμένη δυτικά του κτιρίου και νότια της προαναφερθείσας αποθήκης, εμβαδού 4,62 τ.μ., γ) ξύλινο στέγαστρο με κεραμοσκεπή, σε συνέχεια του ημιυπαίθριου χώρου του ισογείου, υποκείμενα του οποίου έχει διαμορφωθεί χώρος έψησης (barbeque), εμβαδού 41,67 τ.μ., δ) ξύλινο στέγαστρο με λαμαρινοσκεπή, υπερκείμενο τμήματος της κλίμακας ανόδου στη στάθμη του ορόφου, εμβαδού 12,65 τ.μ. και ε) βοηθητικό χώρο για την αποθήκευση ξυλείας, υποκείμενο της στάθμης του πρώτου στεγάστρου και κατασκευασμένο με τσιμεντοπλινθοδομή, εμβαδού 10,69 τ.μ.

Το κτίριο ηλεκτροδοτείται από γεννήτρια που έχει εγκατασταθεί εκτός του κτιρίου σε κατάλληλο διαμορφωμένο κλειστό χώρο εμβαδού 4,80 τ.μ. Η υδροδότηση του κτιρίου με πόσιμο νερό γίνεται με μεταφορά από βυτιοφόρο του Δήμου Βοΐου και από παρακείμενη πηγή στη θέση "Τσάμια", ενώ η αποχέτευση γίνεται σε απορροφητικούς βόθρους. Στον περιβάλλοντα χώρο του κτιρίου είναι κατασκευασμένη υπέργεια υδατοδεξαμενή για τη συλλογή των ομβρίων υδάτων. Το νερό που συλλέγεται στη δεξαμενή δεν είναι πόσιμο, αλλά γίνεται χρήση αυτού στην καθαριότητα των χώρων υγιεινής. Η θέρμανση του καταφυγίου γίνεται από ξυλόσομπες.

Το ορειβατικό καταφύγιο είναι δυναμικότητας σαράντα (40) κλινών. Η πρόσβαση στο ορειβατικό καταφύγιο γίνεται από: α) Από τον επαρχιακό δρόμο Μπάρας Σιάτιστας προς Παλαιόκαστρο - Δαφνερό - Έξαρχο Γρεβενών και στη συνέχεια από δασικό δρόμο προς Τσερβένα - Μπούρινο. β) Από ορειβατικό μονοπάτι που ξεκινάει από το μουσείο Μακεδονικού Αγώνα στο Χρώμιο Δ. Κοζάνης, είτε διασχίζοντας την Κοιλιάδα του Μεσιού Νερού, είτε μέσω ανάβασης προς την κορυφή. γ) Από ορειβατικό μονοπάτι που ξεκινάει από το χωματόδρομο Μεταμόρφωσης - Λευκοπηγής με κατεύθυνση προς τη δύση, παράλληλα προς τους πρόποδες Ασπροβουνίου.

Η νομιμοποίηση του εν λόγω ορειβατικού καταφυγίου γίνεται με τους κάτωθι όρους και προϋποθέσεις:

- Ο δικαιούχος φέρει την ευθύνη για κάθε πιθανή ζημία από και σε τρίτους και θα αναλάβει την υποχρέωση

λήψης όλων των απαραίτητων μέτρων αντιπυρικής προστασίας της περιβάλλουσας βλάστησης και των εγκαταστάσεων βάσει έγγραφων οδηγιών της Δασικής και Πυροσβεστικής Υπηρεσίας.

- Απαγορεύεται οποιαδήποτε επέμβαση στη γύρω έκταση, πλην των καθορισμένων για την επέμβαση θέσεων.

- Δεν επιτρέπεται περαιτέρω απώλεια της δασικής βλάστησης πέραν της μέχρι σήμερα πραγματοποιημένης. Εάν κάτι τέτοιο απαιτηθεί πρέπει να εγκριθεί από τη δασική υπηρεσία.

- Για κάθε επιπλέον πρόσκαιρη ή μόνιμη κατασκευή που πρόκειται να δημιουργηθεί απαιτείται προηγούμενη έγκριση της δασικής υπηρεσίας για τις εκτάσεις που προστατεύονται από τις διατάξεις της Δασικής Νομοθεσίας.

- Απαγορεύεται η μεταβολή ή διεύρυνση της χρήσης της έκτασης πέραν του συγκεκριμένου σκοπού.

- Η παρούσα απόφαση χορηγείται για όσο διάστημα ισχύει η συγκεκριμένη δραστηριότητα. Σε περίπτωση που δεν εκπληρωθεί ή εκλείψει ή οποτεδήποτε ήθελε μεταβληθεί ο σκοπός για τον οποίο δίνεται η έγκριση και δεν τηρηθούν οι προαναφερόμενοι όροι, η έκταση θα επανέλθει χωρίς άλλες διατυπώσεις ως δασικού χαρακτήρα έκταση στην εποπτεία της Δασικής Αρχής, για να τη διαχειριστεί κατά τις διατάξεις της Δασικής Νομοθεσίας, και η απόφαση παύει να ισχύει.

- Η παρούσα απόφαση χορηγείται υπέρ του προσώπου που εγκρίθηκε και ισχύει αυστηρά γι' αυτόν. Τυχόν αλλαγή του δικαιούχου που θα απαιτηθεί, θα πραγματοποιηθεί με τροποποίηση της παρούσας μόνο ως προς το πρόσωπο ή τον φορέα, χωρίς αλλαγή των λοιπών όρων της επέμβασης. Η μίσθωση του ορειβατικού καταφυγίου σε τρίτον από το δικαιούχο δε συνιστά αλλαγή του προσώπου στο οποίο απευθύνεται η απόφαση.

- Η νομιμοποίηση αυτή δεν συνεπάγεται μεταβολή του δασικού χαρακτήρα της έκτασης, διαρκεί όσο εκπληρώνεται ο σκοπός για τον οποίο δίνεται.

- Σε περίπτωση που για οποιοδήποτε λόγο παύσει η δραστηριότητα, ο δικαιούχος οφείλει να απομακρύνει τις εγκαταστάσεις που κατασκεύασε εντός της έκτασης και να αποκαταστήσει το χώρο επέμβασης, σύμφωνα με τις υποδείξεις της δασικής υπηρεσίας. Εάν αυτό δεν τηρηθεί, θα εφαρμοστούν οι διατάξεις του άρθρου 71 του ν. 998/1979, τηρουμένων του λοιπού των προϋποθέσεων της παραγράφου 12 άρθρου 45 νόμου 998/1979 ως ισχύει και η έκταση θα επανέλθει στο καθεστώς που ίσχυε πριν από την αλλαγή της χρήσης της.

- Η απόφαση αυτή δεν απαλλάσσει τον δικαιούχο από την εξασφάλιση τυχόν άλλων προβλεπόμενων εγκρίσεων ή αδειών.

- Η παρούσα επέχει θέση οικοδομικής άδειας και έγκρισης επέμβασης του άρθρου 45 του ν. 998/1979 ως ισχύει.

- Για την έκδοση της απόφασης, σύμφωνα με την παρ. 12 του άρθρου 52 του ν. 4280/2014 (Α' 159), δεν απαιτούνται, υπαγωγή σε ΠΠΔ, υποχρέωση αναδάσωσης ή δάσωσης και καταβολή ανταλλάγματος χρήσης.


- Η εγκατάσταση στην έκταση θα γίνει με πρωτόκολλο εγκατάστασης, το οποίο θα συντάξει το Δασαρχείο

Τσοτυλίου, ως αρμόδια δασική υπηρεσία της οικείας Αποκεντρωμένης Διοίκησης, και αντίγραφό του πρέπει να αποσταλεί στη Διεύθυνση Προστασίας Δασών του Υπουργείου Περιβάλλοντος και Ενέργειας και στο Υπουργείο Τουρισμού (ΕΥΠΑΤΕ). Οι θέσεις επέμβασης είναι συγκεκριμένες και αυστηρά προσδιορισμένες στο έδαφος διά του πρωτοκόλλου εγκατάστασης που θα συνταχθεί, δύναται δε να τροποποιηθούν μετά από εισήγηση της αρμόδιας δασικής Αρχής, αν προκύψουν σοβαρά ζητήματα προστασίας του φυσικού περιβάλλοντος.

- Η παρακολούθηση και εφαρμογή των ανωτέρω, ανατίθεται στο Δασαρχείο Τσοτυλίου.

- Ο δικαιούχος με την εγκατάστασή του στην έκταση, αποδέχεται πλήρως τους σχετικούς όρους της απόφασης, ενώ η μη συμμόρφωσή του στους τεθέντες όρους συνεπάγεται υποχρεωτικά την ανάκλησή της, με τις προκύπτουσες από τη Δασική Νομοθεσία συνέπειες.

- Το Δημόσιο δεν φέρει καμία ευθύνη για τυχόν εκνίκηση οποιονδήποτε αξιώσεων εκ μέρους τρίτων επί της έκτασης, επί της οποίας εγκρίθηκε η νομιμοποίηση.

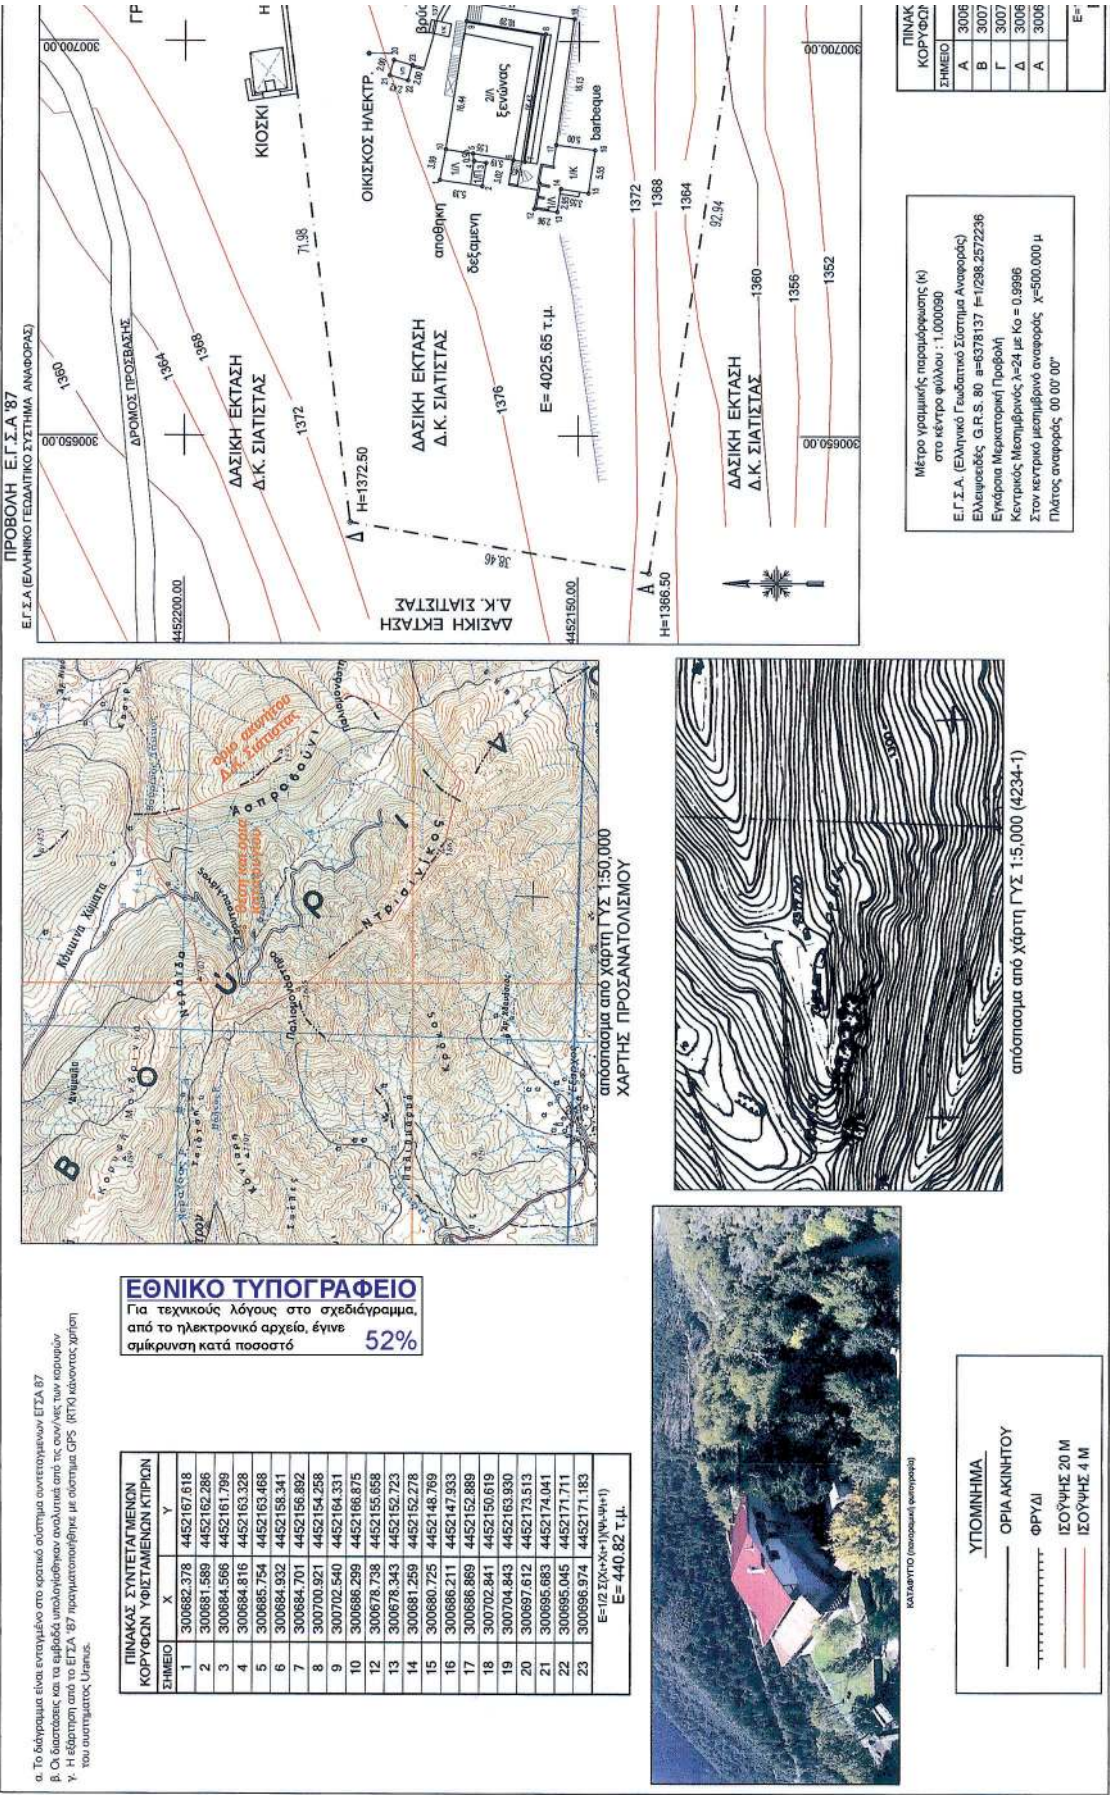

Εργοδότης: ΔΗΜΟΣ ΒΟΪΟΥ	
Έργο: ΑΠΟΤΥΠΩΣΗ ΚΤΙΡΙΟΥ ΟΡΕΙΒΑΤΙΚΟΥ ΚΑΤΑΦΥΓΙΟΥ ΣΙΑΤΙΣΤΑΣ	
Θέση Έργου: "ΜΠΟΥΡΙΝΟΣ" ΣΤΗΝ Δ.Κ. ΣΙΑΤΙΣΤΑΣ Δήμου Βοΐου Π.Ε. Κοζάνης	
Μελετητής: ΑΡΕΤΗ ΜΠΑΝΤΗ ΕΥΡΥΠΑΝΗΣ ΜΠΑΝΤΗΣ ΠΟΛΙΤΙΚΟΣ ΜΗΧΑΝΙΚΟΣ Α.Π.Θ., ΜSc ΑΡΧΙΤΕΚΤΟΝ ΜΗΧΑΝΙΚΟΣ Α.Π.Θ., ΜSc ΜΑΝΟΥ ΑΙΣΧΥ 4 Ε. 694690605 ΚΟΖΑΝΗ 50100 Α. 6946432160 ΚΑΛΑΜΟΠΟΛΗ 8 evr.banti@gmail.com ΘΕΣ/ΝΙΚΗ 54624 areti.banti@gmail.com	
Θέμα Σχεδίου: ΤΟΠΟΓΡΑΦΙΚΟ ΔΙΑΓΡΑΜΜΑ	
Αριθμός Σχεδίου: T2	Κλίμακα Σχεδίου: 1:500
Χρόνος Μελέτης: Αυγουστος 2017	
Υπογραφή-σφραγίδα	
ΕΛΕΓΧΕΙ Την 01. 20.08.2020 ο Διοικητής ΣΤΑΜΟΥΣ ΓΑΜ ΓΕΩΡΓΙΟΣ ΔΙΕΥΘΥΝΤΗΣ ΔΕΥΤΕΡΗ ΘΕΛΕ Την 01. 20.08.2020 ο Διοικητής ΤΑΧΙΔΙΟΤΗΣ Ι. ΠΑΛΑΙΩΣ Διοικητής α' Βαθμίδας	
ΑΡΕΤΗ Φ. ΜΠΑΝΤΗ ΔΙΠΛΩΧΟΣ ΠΟΛΙΤΙΚΟΣ-ΜΗΧΑΝΙΚΟΣ ΜSc ΠΟΛΥΤΕΧΝΙΚΗΣ ΣΧΟΛΗΣ Α.Π.Θ. ΜΕΛΟΣ ΤΗΣ ΕΤΑΕ ΑΡΧΙΤΕΚΤΟΝ 134525 Τ.Κ. 50100 - ΤΗΛ. 6946432160 ΑΔΜ 148506433 - ΔΟΥ ΚΟΖΑΝΗΣ	

1. ΕΜΒΛΩΝ ΓΗΠΕΔΟΥ Ε = 4025,65 τ.μ.	
2. ΟΡΟΙ ΔΟΜΗΣΗΣ (εκτός σχεδίου Π.Δ. 24-5-85 ΦΕΚ 270Δ/31-5-85) ΚΑΙ ΑΡΘΡΟ 10 ΤΟΥ Ν. 3212/2003 (ΦΕΚ 308 Α/31-12-2003) Ν 4067/2012 ΝΟΚ	
Π.Δ. 24/31-05-1985 (Φ.Ε.Κ. 270Δ)	ΑΡΘΡΟ 6 ΑΡΘΡΟ 1 (ΚΑΤΟΙΚΙΑ)
ΕΛΛΗΣΤΟ ΕΜΒΛΩΝ ΜΕΓΙΣΤΗ ΚΑΛΥΨΗ	4000τμ 10%
Σ.Δ.	200τμ Για γήπεδο άνω των 8000τμ 2800τμ (Εμβ. γήπεδου-8000) 0,01
ΑΠΟΣΤΑΣΗ ΑΠΟ ΤΑ ΟΡΙΑ	15μ
ΜΕΓΙΣΤΟ ΥΨΟΣ	7.50μ+1.2μ Στέγη

Περίοδος: έως 3.00 μ. (<1.50 μ. ΣΥΜΠΛΗΡΣΗ (N4067/12 αρθ. 17 παρ. 9))
Εκείθεν ύψος χάρου κύριας χρήσης 2,65 μ. δευτερεύουσας, χρήσης 2,20 μ.
Ημιμετάβρεση χάρου: κατά ΝΟΚ
Εξώστες: κατά ΝΟΚ
Εμπειρογόμενος όγκος: κατά ΝΟΚ

3. ΔΗΛΩΣΗ ΜΗΧΑΝΙΚΟΥ (N. 651/777)
Η υπογεγραμμένη μηχανικός βεβαιώνει ότι το υποβληθέν σχέδιο αυτό φαίνεται στο παρόν τοπογραφικό διάγραμμα βρίσκεται εντός ορίων πόλεως Σιατίτσας Δήμου Βοΐου και είναι άρτο και οικοδομήσιμο σύμφωνα με τα παραπάνω Π.Δ. και τους ισχύοντες κανονισμούς. Δεν υπάρχουν στις διατάξεις του Ν. 1337/83 για παρυσία σε γη 5 χιλόμετρα και δεν έχει κυριωθεί εφαρμογή της. Αυτό στην περιοχή δεν υπάρχει ΖΟΕ και Εθνικό εκπαιδευτικό (ή περιοχή είναι υπό κατασκευή). Δεν διακρίνεται διαμέριση αυτού ρεμάτα και γραμμές υψηλής τάσης σε απόσταση 20 & 25 μ. αντίστοιχα. καδώς και σφύρος φυσικού εδάφους.
Η υποβληθείσα είναι τρίμηνη ευρωπαϊκή περιοχή εμβάδου 9350000 τμ. ιδιοκτησίας Δ.Κ. Σιατίτσας Δήμου Βοΐου Π.Ε. Κοζάνης Περιφέρειας Δυτικής Μακεδονίας και αφορά την έκταση που θα οριστεί το Ορειβατικό Καταφύγιο "Νταουράς".
Αποτελεί τμήμα του «Καταφύγιου άγριος Ζωής «Τσερβένια - Μπαλάνος» (Σιατίτσα - Παλασκαόστρου)» (ΦΕΚ 698/Β/1982) είναι σε προστατευόμενη ζώνη Natura 2000, Ευρωπαϊκό Δίκτυο Εθνικών Ζωνών Διατήρησης (SPA GR1330002).

Η ΜΗΧΑΝΙΚΟΣ
ΑΡΕΤΗ Φ. ΜΠΑΝΤΗ
ΔΙΠΛΩΧΟΣ ΠΟΛΙΤΙΚΟΣ-ΜΗΧΑΝΙΚΟΣ ΜSc
ΠΟΛΥΤΕΧΝΙΚΗΣ ΣΧΟΛΗΣ Α.Π.Θ.
ΜΕΛΟΣ ΤΗΣ ΕΤΑΕ ΑΡΧΙΤΕΚΤΟΝ 134525
Τ.Κ. 50100 - ΤΗΛ. 6946432160
ΑΔΜ 148506433 - ΔΟΥ ΚΟΖΑΝΗΣ


ΔΗΛΩΣΗ ΙΔΙΟΚΤΗΤΩΝ (N. 4030/2011 άρθρο 9)
Ο υπογεγραμμένος ιδιοκτήτης του γηπέδου που φαίνεται στο τοπογραφικό διάγραμμα δηλώνει ότι το γήπεδο βρίσκεται στην κτην. περιοχή Σιατίτσας, Δήμου Βοΐου, τα όρια υποδείχθηκαν και υλοποιήθηκαν από εμένα και είναι τα σωστά. ... Σε εκ τούτου διασφαλίζω την αμετακίνητη ιδέα.

Ο ΔΗΛΩΝΤΗΣ
ΥΠΕΥΘΥΝΟΣ ΣΥΓΚΛΗΣ
Διοικητής Βοΐου

ΕΛΛΗΝΙΚΗ ΥΠΗΡΕΣΙΑ ΠΡΟΦΩΝΗΣΗΣ & ΑΔΙΟΔΟΣΤΗΣΗΣ
ΤΟΥΡΙΣΤΙΚΩΝ ΕΠΕΝΔΥΣΕΩΝ - ΕΥΡΩΠΑΕ
Το παρόν τοπογραφικό διάγραμμα συνοδεύει την υπ' αριθμ. 8093/14.05.2021 διαπιστωτική πράξη (ΑΔΑ: 63Σ1465ΧΘΟ-0109) και προσαρτάται στην υπ' αριθμ. 20402/12.11.2021 Απόφαση Νομοτακτικής του ορειβατικού καταφυγίου ΜΠΟΥΡΙΝΟΣ στη θέση Άγιος Παντελεήμονας, του όρους Βοδράκος (και Μικρόβρος) του Δήμου Βοΐου, ΠΕ Κοζάνης.

ΤΙΝΑΚΑΣ ΣΥΝΤΕΤΑΓΜΕΝΩΝ	
ΥΨΟΣ	ΙΔΙΟΚΤΗΣΙΑΣ (ΕΓΣΑ '87)
X	Y
300532.527	4452140.940
300724.403	4452126.940
300710.439	4452187.874
300639.030	4452178.850
300632.527	4452140.940

Ε=12 Στ(α+α'·η(φ+φ'))
Ε= 4025,65 τ.μ.

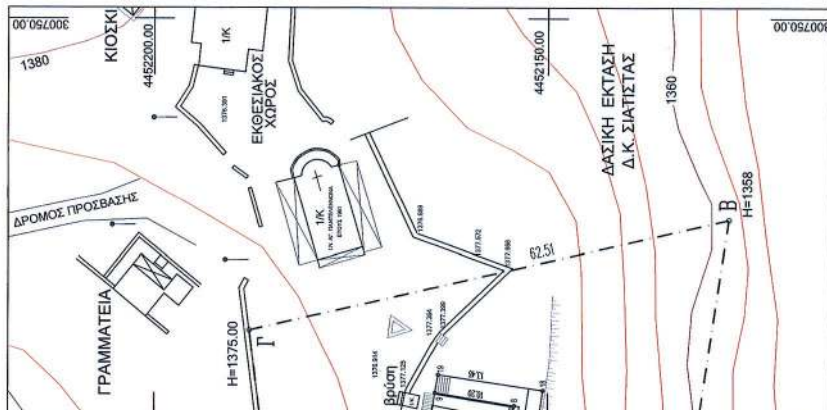

Η απόφαση αυτή και το ως άνω τοπογραφικό διάγραμμα, το οποίο προσαρτάται σε αυτήν, να δημοσιευθούν στην Εφημερίδα της Κυβερνήσεως.

Αθήνα, 12 Νοεμβρίου 2021

Ο Γενικός Διευθυντής
Δασών και Δασικού Περιβάλλοντος
του Υπουργείου Περιβάλλοντος και Ενέργειας
ΓΚΟΥΝΤΟΥΦΑΣ ΕΥΑΓΓΕΛΟΣ

Ο Υπουργός Τουρισμού

ΒΑΣΙΛΕΙΟΣ ΚΙΚΙΛΙΑΣ

Αριθμ. 408

(2)

Καθιέρωση υπερωριακής απογευματινής απασχόλησης για τους υπαλλήλους που υπηρετούν στην Αρχή Διασφάλισης Απορρήτου των Επικοινωνιών για το έτος 2022.

Ο ΠΡΟΕΔΡΟΣ ΤΗΣ ΑΡΧΗΣ ΔΙΑΣΦΑΛΙΣΗΣ
ΤΟΥ ΑΠΟΡΡΗΤΟΥ ΤΩΝ ΕΠΙΚΟΙΝΩΝΙΩΝ

Έχοντας υπόψη:

1) Τις διατάξεις:

α. Του άρθρου 20 του ν. 4354/2015 «Διαχείριση των μη εξυπηρετούμενων δανείων, μισθολογικές ρυθμίσεις και άλλες επείγουσες διατάξεις εφαρμογής της συμφωνίας δημοσιονομικών στόχων και διαρθρωτικών μεταρρυθμίσεων» (Α' 176),

β. των άρθρων 6 και 8 του ν. 3115/2003 «Αρχή Διασφάλισης Απορρήτου των Επικοινωνιών» (Α' 47),

γ. του π.δ. 40/2005 «Εσωτερική διάρθρωση της Α.Δ.Α.Ε., προσόντα και τρόπος επιλογής προϊσταμένων και συναφείς διατάξεις» (Α' 59),

δ. την υπ' αρ. 44/31.10.2003 απόφαση της Αρχής Διασφάλισης του Απορρήτου των Επικοινωνιών (ΑΔΑΕ) «Κανονισμός Εσωτερικής Λειτουργίας της Α.Δ.Α.Ε.» (Β' 1642).

2) Την ανάγκη καθιέρωσης απογευματινής υπερωριακής απασχόλησης για τους υπαλλήλους της Αρχής προκειμένου να αντιμετωπιστούν οι δυσανάλογα αυξημένες υπηρεσιακές ανάγκες σε σχέση με τον αριθμό των υπηρετούντων υπαλλήλων λόγω υποστελέχωσης της Αρχής.

3) Το γεγονός ότι η δαπάνη θα καλυφθεί από την εγγεγραμμένη στον προϋπολογισμό της Α.Δ.Α.Ε. πίστωση του λογαριασμού 2120201001 του Ειδικού Φορέα: 1017-802-0000000(ΑΔΑΕ), οικονομικού έτους 2022, αποφασίζουμε:

Εγκρίνουμε την υπερωριακή απογευματινή απασχόληση είκοσι εννέα (29) υπαλλήλων της Αρχής Διασφάλισης Απορρήτου των Επικοινωνιών για το έτος 2022 και μέχρι 120 ώρες εξαμηνιαίως ανά υπάλληλο.

Η υπερωριακή απασχόληση των υπαλλήλων αφορά σε επείγουσες, έκτακτες και επιτακτικές υπηρεσιακές ανάγκες της Α.Δ.Α.Ε., όπως:

1. Αναθεώρηση και επικαιροποίηση του νομικού πλαισίου που διέπει τη λειτουργία και το σκοπό της Α.Δ.Α.Ε.

2. Αναθεώρηση και αναμόρφωση του κανονιστικού πλαισίου για τη διασφάλιση του απορρήτου των ηλεκτρονικών επικοινωνιών και την ασφάλεια δικτύων και υπηρεσιών (άρθρο 149 του ν. 4727/2020).

3. Διεξαγωγή διαγωνιστικών διαδικασιών για την διασύνδεση της Αρχής με το κεντρικό ΣΗΔΕ των φορέων, καθώς και την προμήθεια νέων και πιο εξελιγμένων εργαλείων ελέγχου δικτύων και συστημάτων παρόχων ηλεκτρονικών επικοινωνιών.

4. Οργάνωση δράσεων ενημέρωσης και ευαισθητοποίησης αναφορικά με το απόρρητο ταχυδρομικών παρόχων.

5. Ενέργειες για τη συμμετοχή της Αρχής στον ERGP και υλοποίηση έτερων ευρωπαϊκών προγραμμάτων.

6. Ολοκλήρωση διαδικασιών πλήρωσης κενών οργανικών θέσεων στην Αρχή, μετά από προκήρυξη.

7. Αναδιάρθρωση και επικαιροποίηση Μητρώου υπαλλήλων της Αρχής.

8. Ολοκλήρωση αναβάθμισης των δικτυακών υποδομών της Αρχής.

9. Εκκαθάριση και καταστροφή του φυσικού αρχείου εγγράφων, ενέργεια εκκρεμούσα από την έναρξη λειτουργίας της Αρχής μέχρι σήμερα.

Στην ανωτέρω υπερωριακή εργασία μπορούν να μετέχουν και περισσότεροι των ως άνω είκοσι εννέα (29) υπαλλήλων, όπως π.χ. νεοδιοριζόμενοι, νεοπροσληφθέντες, μετατασσόμενοι και αποσπώμενοι, εντός του ανωτέρω συνολικού αριθμού ωρών, που εγκρίνονται με την παρούσα απόφαση.

Η κατανομή των ωρών, η συγκρότηση του συνεργείου και η περιγραφή των συγκεκριμένων εργασιών που θα πραγματοποιηθούν θα γίνει με ευθύνη των Προϊσταμένων των Οργανικών Μονάδων της Αρχής.

Υπεύθυνοι για την παρακολούθηση και τον έλεγχο της πραγματικής παροχής της υπερωριακής απασχόλησης των υπαλλήλων ορίζονται οι προϊστάμενοι των οργανικών μονάδων της Αρχής, οι οποίοι θα βεβαιώνουν ενυπόγραφα στο Αυτοτελές Τμήμα Προσωπικού και Διοικητικών Υπηρεσιών της Α.Δ.Α.Ε. την εκτέλεση της υπερωριακής εργασίας.

Η δαπάνη που προκαλείται με την παρούσα απόφαση θα βαρύνει την εγγεγραμμένη στον προϋπολογισμό της Α.Δ.Α.Ε. πίστωση ποσού 40.000,00€ του λογαριασμού 2120201001 του Ειδικού Φορέα: 1017-802-0000000, οικονομικού έτους 2022.

Η απόφαση αυτή να δημοσιευθεί στην Εφημερίδα της Κυβερνήσεως.

Μαρούσι, 21 Δεκεμβρίου 2021

Ο Πρόεδρος

ΧΡΗΣΤΟΣ ΡΑΜΜΟΣ



ΕΘΝΙΚΟ ΤΥΠΟΓΡΑΦΕΙΟ

Το Εθνικό Τυπογραφείο αποτελεί δημόσια υπηρεσία υπαγόμενη στην Προεδρία της Κυβέρνησης και έχει την ευθύνη τόσο για τη σύνταξη, διαχείριση, εκτύπωση και κυκλοφορία των Φύλλων της Εφημερίδας της Κυβερνήσεως (ΦΕΚ), όσο και για την κάλυψη των εκτυπωτικών - εκδοτικών αναγκών του δημοσίου και του ευρύτερου δημόσιου τομέα (ν. 3469/2006/Α' 131 και π.δ. 29/2018/Α' 58).

1. ΦΥΛΛΟ ΤΗΣ ΕΦΗΜΕΡΙΔΑΣ ΤΗΣ ΚΥΒΕΡΝΗΣΕΩΣ (ΦΕΚ)

- Τα **ΦΕΚ σε ηλεκτρονική μορφή** διατίθενται δωρεάν στο **www.et.gr**, την επίσημη ιστοσελίδα του Εθνικού Τυπογραφείου. Όσα ΦΕΚ δεν έχουν ψηφιοποιηθεί και καταχωριστεί στην ανωτέρω ιστοσελίδα, ψηφιοποιούνται και αποστέλλονται επίσης δωρεάν με την υποβολή αίτησης, για την οποία αρκεί η συμπλήρωση των αναγκαίων στοιχείων σε ειδική φόρμα στον ιστότοπο **www.et.gr**.
- Τα **ΦΕΚ σε έντυπη μορφή** διατίθενται σε μεμονωμένα φύλλα είτε απευθείας από το Τμήμα Πωλήσεων και Συνδρομητών, είτε ταχυδρομικά με την αποστολή αιτήματος παραγγελίας μέσω των ΚΕΠ, είτε με ετήσια συνδρομή μέσω του Τμήματος Πωλήσεων και Συνδρομητών. Το κόστος ενός ασπρόμαυρου ΦΕΚ από 1 έως 16 σελίδες είναι 1,00 €, αλλά για κάθε επιπλέον οκτασέλιδο (ή μέρος αυτού) προσαυξάνεται κατά 0,20 €. Το κόστος ενός έγχρωμου ΦΕΚ από 1 έως 16 σελίδες είναι 1,50 €, αλλά για κάθε επιπλέον οκτασέλιδο (ή μέρος αυτού) προσαυξάνεται κατά 0,30 €. Το τεύχος Α.Σ.Ε.Π. διατίθεται δωρεάν.

• Τρόποι αποστολής κειμένων προς δημοσίευση:

- Α. Τα κείμενα προς δημοσίευση στο ΦΕΚ, από τις υπηρεσίες και τους φορείς του δημοσίου, αποστέλλονται ηλεκτρονικά στη διεύθυνση **webmaster.et@et.gr** με χρήση προηγμένης ψηφιακής υπογραφής και χρονοσήμανσης.
- Β. Κατ' εξαίρεση, όσοι πολίτες δεν διαθέτουν προηγμένη ψηφιακή υπογραφή μπορούν είτε να αποστέλλουν ταχυδρομικά, είτε να καταθέτουν με εκπρόσωπό τους κείμενα προς δημοσίευση εκτυπωμένα σε χαρτί στο Τμήμα Παραλαβής και Καταχώρισης Δημοσιευμάτων.

- Πληροφορίες, σχετικά με την αποστολή/κατάθεση εγγράφων προς δημοσίευση, την ημερήσια κυκλοφορία των Φ.Ε.Κ., με την πώληση των τευχών και με τους ισχύοντες τιμοκαταλόγους για όλες τις υπηρεσίες μας, περιλαμβάνονται στον ιστότοπο (**www.et.gr**). Επίσης μέσω του ιστότοπου δίδονται πληροφορίες σχετικά με την πορεία δημοσίευσης των εγγράφων, με βάση τον Κωδικό Αριθμό Δημοσιεύματος (ΚΑΔ). Πρόκειται για τον αριθμό που εκδίδει το Εθνικό Τυπογραφείο για όλα τα κείμενα που πληρούν τις προϋποθέσεις δημοσίευσης.

2. ΕΚΤΥΠΩΤΙΚΕΣ - ΕΚΔΟΤΙΚΕΣ ΑΝΑΓΚΕΣ ΤΟΥ ΔΗΜΟΣΙΟΥ

Το Εθνικό Τυπογραφείο ανταποκρινόμενο σε αιτήματα υπηρεσιών και φορέων του δημοσίου αναλαμβάνει να σχεδιάσει και να εκτυπώσει έντυπα, φυλλάδια, βιβλία, αφίσες, μπλοκ, μηχανογραφικά έντυπα, φακέλους για κάθε χρήση, κ.ά.

Επίσης σχεδιάζει ψηφιακές εκδόσεις, λογότυπα και παράγει οπτικοακουστικό υλικό.

Ταχυδρομική Διεύθυνση: Καποδιστρίου 34, τ.κ. 10432, Αθήνα

ΤΗΛΕΦΩΝΙΚΟ ΚΕΝΤΡΟ: 210 5279000 - fax: 210 5279054

ΕΞΥΠΗΡΕΤΗΣΗ ΚΟΙΝΟΥ

Πωλήσεις - Συνδρομές: (Ισόγειο, τηλ. 210 5279178 - 180)

Πληροφορίες: (Ισόγειο, Γρ. 3 και τηλεφ. κέντρο 210 5279000)

Παραλαβή Δημ. Ύλης: (Ισόγειο, τηλ. 210 5279167, 210 5279139)

Ωράριο για το κοινό: Δευτέρα ως Παρασκευή: 8:00 - 13:30

Ιστότοπος: **www.et.gr**

Πληροφορίες σχετικά με την λειτουργία του ιστότοπου: **helpdesk.et@et.gr**

Αποστολή ψηφιακά υπογεγραμμένων εγγράφων προς δημοσίευση στο ΦΕΚ: **webmaster.et@et.gr**

Πληροφορίες για γενικό πρωτόκολλο και αλληλογραφία: **grammateia@et.gr**

Πείτε μας τη γνώμη σας,

για να βελτιώσουμε τις υπηρεσίες μας, συμπληρώνοντας την ειδική φόρμα στον ιστότοπό μας.

