



ΕΦΗΜΕΡΙΔΑ ΤΗΣ ΚΥΒΕΡΝΗΣΕΩΣ ΤΗΣ ΕΛΛΗΝΙΚΗΣ ΔΗΜΟΚΡΑΤΙΑΣ

28 Ιανουαρίου 2021

ΤΕΥΧΟΣ ΤΕΤΑΡΤΟ

Αρ. Φύλλου 24

ΠΕΡΙΕΧΟΜΕΝΑ

ΑΠΟΦΑΣΕΙΣ

1. Μερικός επανακαθορισμός των ορίων της ζώνης παραλίας και διόρθωση συντεταγμένων κορυφής της οριογραμμής παλαιού αιγιαλού στη θέση «Κάμπος - Βοτσαλάκια Μαραθοκάμπου - Δυτικό Τμήμα», Δήμου Δυτικής Σάμου Ν. Σάμου.
2. Μερική ανάκληση της υπ' αρ. 1506/22-7-1996 (Δ' 961) απόφασης του Γενικού Γραμματέα Περιφέρειας περί κήρυξης ως αναδασωτέας, δασικής έκτασης εμβαδού 328,56 τ.μ. στην θέση «Καντήλι» της Τοπικής Κοινότητας Ελαιοχωρίου του Δήμου Παγγαίου της ΠΕ Καβάλας.

ΑΠΟΦΑΣΕΙΣ

Αριθμ. 2167

(1)

Μερικός επανακαθορισμός των ορίων της ζώνης παραλίας και διόρθωση συντεταγμένων κορυφής της οριογραμμής παλαιού αιγιαλού στη θέση «Κάμπος - Βοτσαλάκια Μαραθοκάμπου - Δυτικό Τμήμα», Δήμου Δυτικής Σάμου Ν. Σάμου.

Ο ΣΥΝΤΟΝΙΣΤΗΣ ΑΠΟΚΕΝΤΡΩΜΕΝΗΣ
ΔΙΟΙΚΗΣΗΣ ΑΙΓΑΙΟΥ

Έχοντας υπόψη:

1. Τις διατάξεις των άρθρων 6 και 280 ν. 3852/2010 «Νέα Αρχιτεκτονική της Αυτοδιοίκησης και της Αποκεντρωμένης Διοίκησης- Πρόγραμμα Καλλικράτης» (Α' 87), όπως ισχύει.

• Των άρθρων 28 και 28Α του ν. 4325/2015 «Εκδημοκρατισμός της Διοίκησης - Καταπολέμηση της Γραφειοκρατίας και Ηλεκτρονική Διακυβέρνηση. Αποκατάσταση αδικιών και άλλες διατάξεις» (Α' 47),

• του π.δ. 143/2010 «Οργανισμός της Αποκεντρωμένης Διοίκησης Αιγαίου» (Α' 236), όπως ισχύει.

2. Την υπ' αρ. 78161/31-12-2018 (Υ.Ο.Δ.Δ. 783) απόφαση του Υπουργού Εσωτερικών με την οποία ο Πολύκαρπος Πολυχρονάκης, Αν. Προϊστάμενος της Γενικής Διεύθυνσης Χωροταξικής και Περιβαλλοντικής Πολιτικής, ορίζεται να ασκεί καθήκοντα Συντονιστή Α. Δ. Αιγαίου.

3. Την υπ' αρ. 32906/6-6-2017 (Β' 2033) απόφαση του Συντονιστή Αποκεντρωμένης Διοίκησης Αιγαίου σχετικά με την μεταβίβαση αρμοδιοτήτων και παροχή εξουσιοδότησης υπογραφής διοικητικών πράξεων και εγγράφων «Με εντολή Συντονιστή Αποκεντρωμένης Διοίκησης Αιγαίου» στον Προϊστάμενο της Γενικής Διεύθυνσης Εσωτερικής Λειτουργίας της ΑΔΑ και στους Προϊσταμένους των οργανικών μονάδων αυτής.

4. Τις διατάξεις του ν. 2971/2001 «Αιγιαλός, παραλία και άλλες διατάξεις» (Α' 285), όπως τροποποιήθηκε και ισχύει καθώς και το άρθρο 11 του ν. 4281/2014 (Α' 160).

5. Τις διατάξεις του άρθρου 46 παρ. 21 του ν. 3220/2004 «Μέτρα αναπτυξιακής πολιτικής κ.λπ.» (Α' 15), δυνάμει των οποίων οι αρμοδιότητες του Υπουργού Οικονομίας και Οικονομικών, οι οποίες ανήκαν ή είχαν μεταβιβαστεί στους Νομάρχες μέχρι την έναρξη λειτουργίας των Νομαρχιακών Αυτοδιοικήσεων και αφορούν θέματα των Υπηρεσιών του Υπουργείου Οικονομίας και Οικονομικών, που εξαιρέθηκαν από την κατάργηση με τις διατάξεις της παρ. 2 του άρθρου 39 του ν. 2218/1994, περιέρχονται στον Γενικό Γραμματέα της Περιφέρειας, εκτός των θεμάτων της Υ.Δ.Ε.

6. Τις διατάξεις του άρθρου 89 του π.δ. 284/1988 «Οργανισμός του Υπουργείου Οικονομικών», όπως τροποποιήθηκε και ισχύει.

7. Το π.δ. 142/2017 «Οργανισμός του Υπουργείου Οικονομικών» (Α' 181).

8. Την υπ' αρ. 19858/1961/17-4-2013 απόφαση για την επικύρωση του καθορισμού των ορίων αιγιαλού, παραλίας και παλαιού αιγιαλού στη θέση «Κάμπος - Βοτσαλάκια Μαραθοκάμπου - Δυτικό Τμήμα» (Δ' 211), Δήμου Μαραθοκάμπου Ν. Σάμου.

9. Την υπ' αρ. 71876/27-11-2018 (ΑΔΑ: ΩΕΚ6ΟΡ11-ΙΘΞ) διαπιστωτική πράξη του Συντονιστή Αποκεντρωμένης Διοίκησης Αιγαίου για την οριστικοποίηση της προκαταρκτικής οριογραμμής αιγιαλού (Π.Ο.Α.) στην Περιφερειακή Ενότητα Σάμου.

10. Την από 15-09-2020 έκθεση της κατά το άρθρο 3 του ν. 2971/2001 αρμόδιας Επιτροπής για τον μερικό επανακαθορισμό των ορίων της ζώνης παραλίας και τη διόρθωση συντεταγμένων κορυφής της οριογραμμής παλαιού αιγιαλού στη θέση «Κάμπος - Βοτσαλάκια Μαραθοκάμπου - Δυτικό Τμήμα», Δήμου Δυτικής Σάμου Ν. Σάμου, καθώς και το από τον Σεπτέμβριο 2020 τοπο-

γραφικό διάγραμμα, επί ορθοφωτοχάρτη του Ψ.Υ.ΔΗ. ΠΕ.Ε.Κ., που συντάχθηκε σε μία πινακίδα και σε κλίμακα 1/500 από την Ευφροσύνη Βεργή, Αγρονόμο Τοπογράφο Μηχανικό, υπάλληλο της Κτηματικής Υπηρεσίας Σάμου και θεωρήθηκε από τον Φουντεδάκη Αλκιβιάδη, Προϊστάμενο της ίδιας υπηρεσίας στις 15-09-2020.

11. Το υπ' αρ. 106797/14-12-2020 έγγραφο της Κτηματικής Υπηρεσίας Σάμου με το οποίο διαβιβάζονται τα παραπάνω και ενημερώνεται η υπηρεσία ότι για την περιοχή του επανακαθορισμού ισχύει το υπό στοιχεία Φ.119/204630/Σ. 4863/24-11-2011 έγγραφο του ΓΕΕΘΑ, με τη σύμφωνη γνώμη της υπηρεσίας για τη συνέχιση της διαδικασίας του καθορισμού, αποφασίζουμε:

Α. Επικυρώνουμε την από 15-09-2020 έκθεση της κατά το άρθρο 3 του ν. 2971/2001 αρμόδιας Επιτροπής για τον μερικό επανακαθορισμό των ορίων της ζώνης παραλίας και τη διόρθωση συντεταγμένων κορυφής της οριογραμμής παλαιού αιγιαλού στη θέση «Κάμπος - Βοτσαλάκια Μαραθοκάμπου - Δυτικό Τμήμα», Δήμου Δυτικής Σάμου Ν. Σάμου, καθώς και το από τον Σεπτέμβριο 2020 τοπογραφικό διάγραμμα, επί ορθοφωτοχάρτη του Ψ.Υ.ΔΗ. ΠΕ.Ε.Κ., που συντάχθηκε σε μία πινακίδα και σε κλίμακα 1/500 από την Ευφροσύνη Βεργή, Αγρονόμο Τοπογράφο Μηχανικό, υπάλληλο της Κτηματικής Υπηρεσίας Σάμου και θεωρήθηκε από τον Φουντεδάκη Αλκιβιάδη, Προϊστάμενο της ίδιας υπηρεσίας στις 15-09-2020.

Β. Επανακαθορίζουμε μερικώς επί του ανωτέρω τοπογραφικού διαγράμματος με ορθοφωτοχάρτη, τη ζώνη παραλίας, με την κατάργηση του τμήματός της από Π01 έως Π12, όπως αυτό απεικονίζεται στο προαναφερόμενο τοπογραφικό διάγραμμα καθορισμού, καθώς κρίνεται ότι η επικοινωνία της ξηράς με τη θάλασσα για το συγκεκριμένο τμήμα του παράκτιου μετώπου, όπως προβλέπεται από το άρθρο 1 παρ. 2 του ν. 2971/2001, καθώς και στην τροποποίηση αυτού με την παράγραφο

2 του άρθρου 23 του τέταρτου μέρους του ν. 4607/2019, εξυπηρετείται από την ανωτέρω δημόσια οδό, η οποία συνορεύει με τις ιδιοκτησίες των Ιωάννη και Γεωργίου Κιλουκιώτη του Ευαγγέλου, της εταιρείας «Ευάγγελος Ισιδώρου ΑΞΕΤΕ» και του Νικολάου Ελένη του Εμμανουήλ.

Γ. Διορθώνουμε τις συντεταγμένες της κορυφής Α'02 της οριογραμμής του παλαιού αιγιαλού, προκειμένου να ταυτίζεται με την γωνία του κτιρίου της εταιρείας «Ευάγγελος Ισιδώρου ΑΞΕΤΕ», όπως έχει καθορισθεί με την υπ' αρ. 19858/1961/17-04-2013 (Δ' 211) απόφαση.

Συγκεκριμένα, όπως αποτυπώνεται στο προαναφερόμενο διάγραμμα επανακαθορισμού, επί ορθοφωτοχάρτη του ΨΥΔΗΠΕΕΚ:

1. Καταργείται η οριογραμμή της ζώνης παραλίας με μαύρη διακεκομμένη πολυγωνική γραμμή, με στοιχεία: (Π01, Π02,..., Π11, Π12).

2. Επανακαθορίζεται η οριογραμμή της ζώνης παραλίας με κίτρινη συνεχή πολυγωνική γραμμή και με κίτρινη διακεκομμένη πολυγωνική γραμμή όπου ταυτίζεται με την οριογραμμή παλαιού αιγιαλού, με στοιχεία: (Π01, Π'02, Π'03), (Π'09, Π'10, Π'11, Π'12, Π12).

3. Καταργείται η οριογραμμή παλαιού αιγιαλού με μαύρη διακεκομμένη πολυγωνική γραμμή, με στοιχεία: (Α09, Α'02, Α'03).

4. Επανακαθορίζεται η οριογραμμή παλαιού αιγιαλού με μπλε συνεχή πολυγωνική γραμμή και με μπλε διακεκομμένη πολυγωνική γραμμή όπου ταυτίζεται με την οριογραμμή παραλίας, με στοιχεία: (Α09, Α'02, Α'03).

5. Η οριογραμμή παραλίας έχει μεταβλητή απόσταση από την οριογραμμή αιγιαλού, από 10,00μ. έως 0,00μ. μεταξύ των κορυφών Π0'2 - Π'03, καθώς και από 0,00μ. έως 10,00μ. μεταξύ των κορυφών Π'09 - Π'12.

6. Εντός ζώνης παραλίας βρίσκονται κτίσματα που δεν εξαιρούνται.

ΣΥΝΤΕΤΑΓΜΕΝΕΣ ΚΟΡΥΦΩΝ ΟΡΙΟΓΡΑΜΜΗΣ ΠΑΡΑΛΙΑΣ ΠΟΥ ΚΑΤΑΡΓΕΙΤΑΙ (Δ' 211/2013)			ΣΥΝΤΕΤΑΓΜΕΝΕΣ ΚΟΡΥΦΩΝ ΟΡΙΟΓΡΑΜΜΗΣ ΠΑΡΑΛΙΑΣ ΠΟΥ ΕΠΑΝΑΚΑΘΟΡΙΖΕΤΑΙ		
α/α	Χ	Υ	α/α	Χ	Υ
Π01	735.182,27	4.176.351,28	Π01	735.182,27	4.176.351,28
Π02	735.210,66	4.176.352,07	Π'02	735.189,99	4.176.351,49
Π03	735.217,26	4.176.355,38	Π'03	735.213,16	4.176.342,14
Π04	735.222,71	4.176.360,65	Π'09	735.254,44	4.176.408,53
Π05	735.226,76	4.176.365,80	Π'10	753.267,07	4.176.432,83
Π06	735.231,51	4.176.374,68	Π'11	735.309,94	4.176.470,75
Π07	735.236,57	4.176.388,88	Π'12	735.342,16	4.176.484,53
Π08	735.242,66	4.176.409,52	Π12	735.379,37	4.176.496,14
Π09	735.246,17	4.176.414,16			
Π10	735.260,89	4.176.438,33			
Π11	735.309,09	4.176.474,22			
Π12	735.379,37	4.176.496,14			

ΣΥΝΤΕΤΑΓΜΕΝΕΣ ΚΟΡΥΦΩΝ ΟΡΙΟΓΡΑΜΜΗΣ ΠΑΛΑΙΟΥ ΑΙΓΙΑΛΟΥ ΠΟΥ ΚΑΤΑΡΓΕΙΤΑΙ (Δ' 211/2013)			ΣΥΝΤΕΤΑΓΜΕΝΕΣ ΚΟΡΥΦΩΝ ΟΡΙΟΓΡΑΜΜΗΣ ΠΑΛΑΙΟΥ ΑΙΓΙΑΛΟΥ ΠΟΥ ΕΠΑΝΑΚΑΘΟΡΙΖΕΤΑΙ		
α/α	Χ	Υ	α/α	Χ	Υ
A09	735.254,44	4.176.408,53	A09	735.254,44	4.176.408,53
A'02	735.266,82	4.176.433,53	A'02	735.267,07	4.176.432,83
A'03	735.309,93	4.176.470,75	A'03	735.309,93	4.176.470,75

ΕΚΘΕΣΗ

ΕΠΙΤΡΟΠΗΣ ΚΑΘΟΡΙΣΜΟΥ ΤΩΝ ΟΡΙΩΝ ΑΙΓΙΑΛΟΥ,
ΠΑΡΑΛΙΑΣ ΚΑΙ ΠΑΛΑΙΟΥ ΑΙΓΙΑΛΟΥ

(Άρθρο 3 του ν. 2971/2001, όπως αυτός τροποποιήθηκε με τον ν. 4607/2019 και ισχύει)

Για το μερικό επανακαθορισμό των ορίων της ζώνης παραλίας και τη διόρθωση συντεταγμένων κορυφής της οριογραμμής παλαιού αιγιαλού στη θέση «Κάμπος - Βοτσαλάκια Μαραθοκάμπου - Δυτικό Τμήμα» Δήμου Δυτικής Σάμου Ν. Σάμου.

Στη Σάμο σήμερα 15 Σεπτεμβρίου 2020 ημέρα της εβδομάδας Τρίτη και ώρα 3:00 μ.μ. οι υπογεγραμμένοι:

1. Αλκιβιάδης Φουντεδάκης, Προϊστάμενος της Κτηματικής Υπηρεσίας Ν. Σάμου ως πρόεδρος,
2. Δημήτριος Τσινιάς, Αντιπλοίαρχος Λ. Σ., Λιμενάρχης Σάμου ως μέλος,
3. Ευφροσύνη Βεργή, τοπογράφος μηχανικός της Κτηματικής Υπηρεσίας Ν. Σάμου ως μέλος,
4. Γεώργιος Καλόγηρος, Προϊστάμενος του Τμήματος Δόμησης του Δήμου Δυτικής Σάμου ως μέλος,
5. Ο Προϊστάμενος της Διεύθυνσης Περιβάλλοντος και Χωρικού Σχεδιασμού Βορείου Αιγαίου της Αποκεντρωμένης Διοίκησης Αιγαίου ως μέλος, ο οποίος δεν παρευρέθηκε, και

η Πελαγία Κανακάκη, υπάλληλος του Τμήματος Διοίκησης Ν. Σάμου ως γραμματέας της επιτροπής, αποτελούντες την επιτροπή καθορισμού ορίων αιγιαλού και παραλίας, δυνάμει του π.δ. 284/1988 «Οργανισμός του Υπουργείου Οικονομικών» (Α' 128), όπως τροποποιήθηκε και ισχύει και του π.δ. 551/1988 «Οργανισμός Νομαρχιών - Οργάνωση Οικονομικών Υπηρεσιών» (Α' 259) και του άρθρου 3 του ν. 2971/2001 'Αιγιαλός, παραλία και άλλες διατάξεις' (Δ' 285), όπως αυτός τροποποιήθηκε με τον ν. 4607/2019 (Δ' 65) και, όπως αυτή ορίστηκε με την υπ' αρ. 13790/03-04-2020 απόφαση του Συντονιστή Αποκεντρωμένης Διοίκησης Αιγαίου, αφού μεταβήκαμε επί τόπου στην προαναφερθείσα περιοχή, ύστερα από πρόσκληση του Προέδρου και έχοντας υπόψη:

1. Την από 30-10-2019 αίτηση του Νικολάου Ελένη του Εμμανουήλ σχετικά με τον μερικό επανακαθορισμό της ζώνης παραλίας στη θέση «Κάμπος - Μαραθοκάμπου - Δυτικό τμήμα» Δήμου Σάμου Ν. Σάμου.

2. Την υπ' αρ. 19858/1961/17-04-2013 (Δ' 211) απόφαση της Γενικής Γραμματέως Αποκεντρωμένης Διοίκησης Αιγαίου όσον αφορά την επικύρωση του καθορισμού των ορίων αιγιαλού, παραλίας και παλαιού αιγιαλού στη θέση «Κάμπος - Μαραθοκάμπου - Δυτικό τμήμα» Δήμου Μαραθοκάμπου Ν. Σάμου.

3. Το τοπογραφικό, υψομετρικό και κτηματολογικό διάγραμμα καθορισμού των ορίων αιγιαλού, παραλίας

και παλαιού αιγιαλού στη θέση «Κάμπος - Μαραθοκάμπου - Δυτικό τμήμα» Δήμου Μαραθοκάμπου Ν. Σάμου, το οποίο έχει εξαρτηθεί από το κρατικό δίκτυο συντεταγμένων ΕΓΣΑ '87, συντάχθηκε τον Ιούλιο του 2006 από τον Ιωάννη Κληρονομάκη, Αγρονόμο Τοπογράφο Μηχανικό, σε δύο (2) πινακίδες και σε κλίμακα 1/500, θεωρήθηκε την 20-09-2012 από τον Εμμανουήλ Βαρσαμή, Διευθυντή Περιουσίας της ΕΤΑΔ Α.Ε. και ελέγχθηκε για την ακρίβεια της αποτύπωσης την 31-10-2012 από τον Φουντεδάκη Αλκιβιάδη, Προϊστάμενο της Κτηματικής Υπηρεσίας Σάμου.

4. Την υπό στοιχεία Φ. 544.5/79/94/Σ. 180/17-02-1994 γνωμοδότηση του Γενικού Επιτελείου Ναυτικού, σχετική με τα όρια αιγιαλού, παραλίας και παλαιού αιγιαλού στη θέση «Κάμπος» Μαραθοκάμπου Ν. Σάμου.

5. Το υπό στοιχεία Φ.119/204630 Σ.4863/24-11-2011 έγγραφο του ΓΕΕΘΑ, με το οποίο δηλώνεται η σύμφωνη γνώμη της υπηρεσίας για τη συνέχιση της διαδικασίας καθορισμού, σύμφωνα με τις διατάξεις των ν. 2971/2001 (άρθρο 17) και ν. 3978/2011 (άρθρο 113).

6. Το διάγραμμα μερικού επανακαθορισμού των ορίων της ζώνης παραλίας και διόρθωσης των συντεταγμένων κορυφής της οριογραμμής παλαιού αιγιαλού στη θέση «Κάμπος - Βοτσαλάκια Μαραθοκάμπου - Δυτικό Τμήμα» Δήμου Δυτικής Σάμου Ν. Σάμου, επί ορθοφωτοχάρτη του Ψ.Υ.ΔΗ.ΠΕ.Ε.Κ. (υπόβαθρα φωτοληψίας ετών 2008-2009 της ΕΚΧΑ Α.Ε., εξαρτημένα από το κρατικό δίκτυο συντεταγμένων ΕΓΣΑ '87), το οποίο συντάχθηκε τον Σεπτέμβριο του 2020, σε μια (1) πινακίδα και σε κλίμακα 1/500, από την Ευφροσύνη Βεργή, Αγρονόμο Τοπογράφο Μηχανικό, υπάλληλο της Κτηματικής Υπηρεσίας Σάμου, και θεωρήθηκε την 15-09-2020 από τον Φουντεδάκη Αλκιβιάδη, Προϊστάμενο της ίδιας Υπηρεσίας.

7. Τις διατάξεις του ν. 2971/2001 «περί αιγιαλού, παραλίας και άλλων διατάξεων», όπως αυτός τροποποιήθηκε με τις διατάξεις του άρθρου 11 του ν. 4281/2014 (Α' 160), τις διατάξεις του άρθρου 27 του ν. 4321/2015 (Δ' 32) και τις διατάξεις του τέταρτου μέρους του ν. 4607/2019 (Δ' 65), τις διατάξεις του ν. 1337/1983 καθώς και την σχετική Δικαστηριακή και Διοικητική Νομολογία.

8. Την υπ' αρ. 1089532π.ε./8205π.ε./Β0010/20-4-2005 κοινή απόφαση των Υπουργών Οικονομίας και Οικονομικών και Περιβάλλοντος, Χωροταξίας και Δημοσίων Έργων «Στοιχεία καθορισμού αιγιαλού και παραλίας» (Β' 595).

9. Την υπ' αρ. 38827/18-11-2013 βεβαίωση του τέως Δημάρχου Σάμου Ν. Σάμου περί του δημόσιου χαρακτήρα της οδού που βρίσκεται σε ομορότητα με τα ακίνητα των Ευάγγελου Κιλουκιώτη και «Ευάγγελος Ισιδώρου ΑΞΕΤΕ».

10. Την υπ' αρ. 8449/25-10-2019 συμβολαιογραφική πράξη του συμβολαιογράφου Δημητρίου Παπαργυρού του Ελευθερίου με τίτλο «Πράξη Καθορισμού και Διευκρίνισης Ορίων Όμορων Γεωτεμαχίων», συνοδευόμενη από το από Οκτώβριο του 2019 τοπογραφικό διάγραμμα του πολιτικού μηχανικού Ευαγγέλου Μακρή, κλίμακας 1/500.

11. Το γεγονός ότι σύμφωνα με την υπ' αρ. 38827/18-11-2013 βεβαίωση του τέως Δημάρχου Σάμου Ν. Σάμου και την υπ' αρ. 8449/25-10-2019 συμβολαιογραφική πράξη του συμβολαιογράφου Δημητρίου Παπαργυρού η οδός που συνδέει την υφιστάμενη επαρχιακή οδό Μαραθοκάμπου - Καλλιθέας με την κοινόχρηστη ζώνη αιγιαλού και συνορεύει με τις ιδιοκτησίες των Ιωάννη και Γεώργιο Κιλουκιώτη του Ευαγγέλου, της εταιρείας «Ευάγγελος Ισιδώρου ΑΞΕΤΕ» και του Νικολάου Ελένη του Εμμανουήλ, αποτελεί δημόσιο δρόμο, όπως αποτυπώνεται στο προαναφερόμενο από Οκτώβριο του 2019 τοπογραφικό διάγραμμα του πολιτικού μηχανικού Ευαγγέλου Μακρή.

12. Την ύπαρξη κτισμάτων τα οποία προϋπήρχαν του καθορισμού των ορίων αιγιαλού, παραλίας και παλαιού αιγιαλού στην εν λόγω περιοχή και εμπίπτουν εντός ζώνης παραλίας.

13. Την ύπαρξη οικισμού, χαρακτηρισμένου ως «Οικισμός κάτω των 2000 κατοίκων» [υπ' αρ. Τ.Π.2154/21-5-1986 απόφαση Νομάρχη Σάμου (Δ' 623)] βόρεια της παράκτιας οδού, ο οποίος δεν εμπλέκεται με την έκταση οριοθέτησης αιγιαλού, παραλίας και παλαιού αιγιαλού.

14. Το γεγονός ότι κατά την μεταφορά της καθορισμένης οριογραμμής παλαιού αιγιαλού από το από Ιούλιο 2006 τοπογραφικό διάγραμμα του καθορισμού, στον ορθοφωτοχάρτη του ΨΥΔΗΠΕΕΚ, διαπιστώθηκε ότι η κορυφή Α'02 δεν εμπίπτει στην γωνία του κτιρίου της εταιρείας «Ευάγγελος Ισιδώρου ΑΞΕΤΕ», όπως αρχικά είχε καθορισθεί.

15. Το γεγονός ότι δεν εντοπίστηκαν παράκτιοι φυσικοί πόροι.

16. Τη ύπαρξη καταγεγραμμένων δημοσίων κτημάτων, όπως αυτά προέκυψαν από τον καθορισμό της ζώνης παλαιού αιγιαλού.

17. Τη μη ύπαρξη ευπαθών οικοσυστημάτων και προστατευόμενων περιβαλλοντικά περιοχών.

18. Το γεγονός ότι δεν έχει ολοκληρωθεί η ένταξη της εν λόγω περιοχής στο Εθνικό Κτηματολόγιο, αποφασίζουμε:

Α. Το μερικό επανακαθορισμό της ζώνης παραλίας, με την κατάργηση του τμήματός της από Π01 έως Π12, όπως αυτό απεικονίζεται στο προαναφερόμενο τοπογραφικό διάγραμμα καθορισμού, καθώς κρίνεται ότι η επικοινωνία της ξηράς με τη θάλασσα για το συγκεκριμένο τμήμα του παράκτιου μετώπου, όπως προβλέπεται από το άρθρο 1 παρ. 2 του ν. 2971/2001, καθώς και στην τροποποίηση αυτού με την παράγραφο 2 του άρθρου 23 του τέταρτου μέρους του ν. 4607/2019, εξυπηρετείται από την ανωτέρω δημόσια οδό, η οποία συνορεύει με τις ιδιοκτησίες των Ιωάννη και Γεωργίου Κιλουκιώτη του Ευαγγέλου, της εταιρείας «Ευάγγελος Ισιδώρου ΑΞΕΤΕ» και του Νικολάου Ελένη του Εμμανουήλ.

Β. Τη διόρθωση των συντεταγμένων της κορυφής Α'02 της οριογραμμής του παλαιού αιγιαλού, προκειμένου να ταυτίζεται με την γωνία του κτιρίου της εταιρείας «Ευάγγελος Ισιδώρου ΑΞΕΤΕ», όπως έχει καθορισθεί με την υπ' αρ. 19858/1961/17-04-2013 (Δ' 211) της Γενικής Γραμματέως Αποκεντρωμένης Διοίκησης Αιγαίου.

Συγκεκριμένα, όπως αποτυπώνεται στο προαναφερόμενο διάγραμμα επανακαθορισμού επί ορθοφωτοχάρτη του ΨΥΔΗΠΕΕΚ:

1. Καταργείται η οριογραμμή της ζώνης παραλίας με μαύρη διακεκομμένη πολυγωνική γραμμή, με στοιχεία: (Π01, Π02,..., Π11, Π12).

2. Επανακαθορίζεται η οριογραμμή της ζώνης παραλίας με κίτρινη συνεχή πολυγωνική γραμμή και με κίτρινη διακεκομμένη πολυγωνική γραμμή όπου ταυτίζεται με την οριογραμμή παλαιού αιγιαλού, με στοιχεία: (Π01, Π'02, Π'03), (Π'09, Π'10, Π'11, Π'12, Π12).

3. Καταργείται η οριογραμμή παλαιού αιγιαλού με μαύρη διακεκομμένη πολυγωνική γραμμή, με στοιχεία: (Α09, Α'02, Α'03).

4. Επανακαθορίζεται η οριογραμμή παλαιού αιγιαλού με μπλε συνεχή πολυγωνική γραμμή και με μπλε διακεκομμένη πολυγωνική γραμμή όπου ταυτίζεται με την οριογραμμή παραλίας, με στοιχεία: (Α09, Α'02, Α'03).

5. Η οριογραμμή παραλίας έχει μεταβλητή απόσταση από την οριογραμμή αιγιαλού, από 10,00μ. έως 0,00μ. μεταξύ των κορυφών Π'02 - Π'03, καθώς και από 0,00μ. έως 10,00μ. μεταξύ των κορυφών Π'09 - Π'12.

6. Εντός ζώνης παραλίας βρίσκονται κτίσματα που δεν εξαιρούνται.

ΣΥΝΤΕΤΑΓΜΕΝΕΣ ΚΟΡΥΦΩΝ ΟΡΙΟΓΡΑΜΜΗΣ ΠΑΡΑΛΙΑΣ ΠΟΥ ΚΑΤΑΡΓΕΙΤΑΙ (Δ' 211/2013)			ΣΥΝΤΕΤΑΓΜΕΝΕΣ ΚΟΡΥΦΩΝ ΟΡΙΟΓΡΑΜΜΗΣ ΠΑΡΑΛΙΑΣ ΠΟΥ ΕΠΑΝΑΚΑΘΟΡΙΖΕΤΑΙ		
α/α	X	Y	α/α	X	Y
Π01	735.182,27	4.176.351,28	Π01	735.182,27	4.176.351,28
Π02	735.210,66	4.176.352,07	Π'02	735.189,99	4.176.351,49
Π03	735.217,26	4.176.355,38	Π'03	735.213,16	4.176.342,14
Π04	735.222,71	4.176.360,65	Π'09	735.254,44	4.176.408,53
Π05	735.226,76	4.176.365,80	Π'10	753.267,07	4.176.432,83
Π06	735.231,51	4.176.374,68	Π'11	735.309,94	4.176.470,75
Π07	735.236,57	4.176.388,88	Π'12	735.342,16	4.176.484,53

Π08	735.242,66	4.176.409,52	Π12	735.379,37	4.176.496,14
Π09	735.246,17	4.176.414,16			
Π10	735.260,89	4.176.438,33			
Π11	735.309,09	4.176.474,22			
Π12	735.379,37	4.176.496,14			
ΣΥΝΤΕΤΑΓΜΕΝΕΣ ΚΟΡΥΦΩΝ ΟΡΙΟΓΡΑΜΜΗΣ ΠΑΛΑΙΟΥ ΑΙΓΙΑΛΟΥ ΠΟΥ ΚΑΤΑΡΓΕΙΤΑΙ (Δ' 211/2013)			ΣΥΝΤΕΤΑΓΜΕΝΕΣ ΚΟΡΥΦΩΝ ΟΡΙΟΓΡΑΜΜΗΣ ΠΑΛΑΙΟΥ ΑΙΓΙΑΛΟΥ ΠΟΥ ΕΠΑΝΑΚΑΘΟΡΙΖΕΤΑΙ		
α/α	Χ	Υ	α/α	Χ	Υ
Α09	735.254,44	4.176.408,53	Α09	735.254,44	4.176.408,53
Α'02	735.266,82	4.176.433,53	Α'02	735.267,07	4.176.432,83
Α'03	735.309,93	4.176.470,75	Α'03	735.309,93	4.176.470,75

Η Επιτροπή


Ο Πρόεδρος

ΑΛΚΙΒΙΑΔΗΣ ΦΟΥΝΤΕΔΑΚΗΣ

Τα Μέλη

ΔΗΜΗΤΡΙΟΣ ΤΣΙΝΙΑΣ
ΕΥΦΡΟΣΥΝΗ ΒΕΡΓΗ
ΓΕΩΡΓΙΟΣ ΚΑΛΟΓΗΡΟΣ

Δ. Τα συνοδευτικά στοιχεία των καθορισμών και επανακαθορισμών, σύμφωνα με την παρ. 3 του άρθρου 4 του ν. 2971/2001, όπως τροποποιήθηκε και ισχύει, αναρτώνται στην ιστοσελίδα του Υπουργείου Οικονομικών και συγκεκριμένα στη διαδρομή <https://www1.gsis.gr/gspdp/dhpe/publicgis/faces/homeShore>.

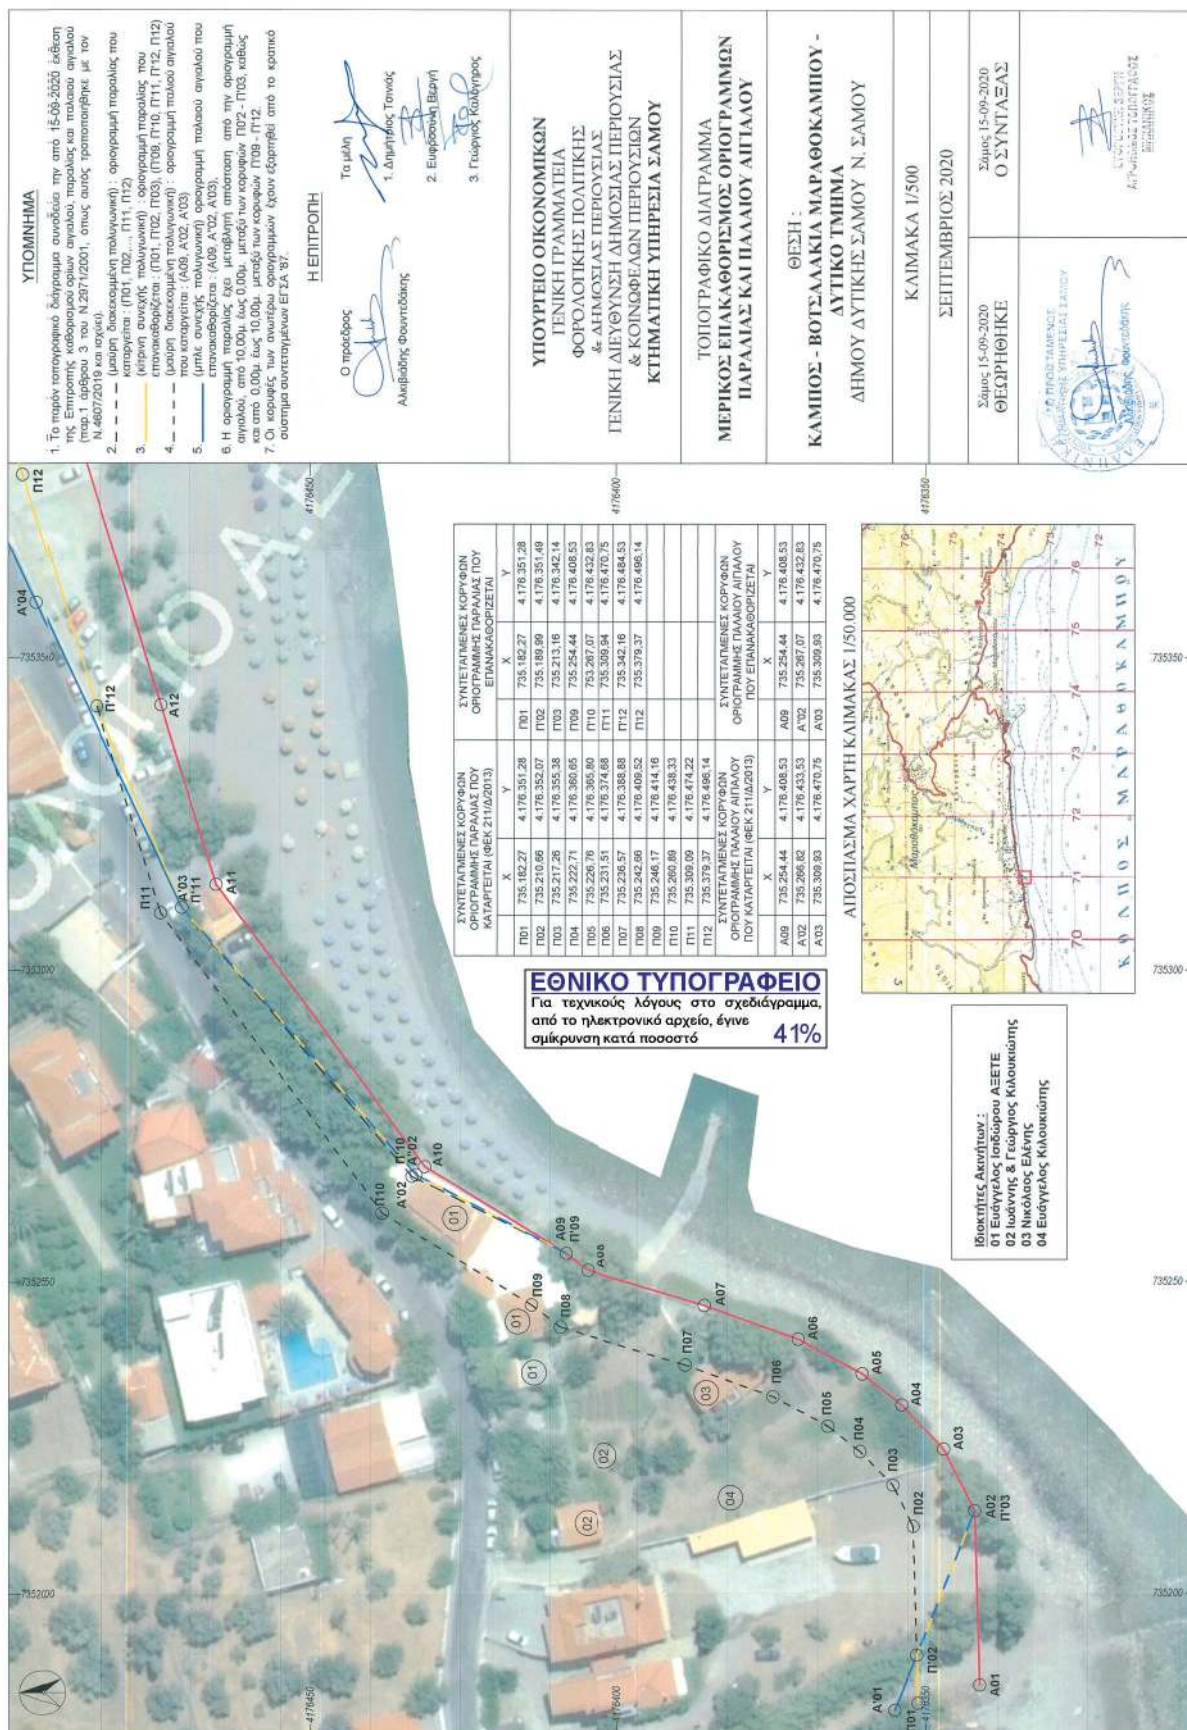

Η απόφαση αυτή με την έκθεση της επιτροπής και το σχετικό τοπογραφικό διάγραμμα να δημοσιευθούν στην Εφημερίδα της Κυβερνήσεως.

Μυτιλήνη, 18 Ιανουαρίου 2021

Με εντολή Συντονιστή
Αποκεντρωμένης Διοίκησης
Ο Αν. Προϊστάμενος της Δ/νσης
Διοικητικού Οικονομικού Β. Αιγαίου
ΓΕΩΡΓΙΟΣ ΛΟΥΚΟΣ

Αριθμ. 54

(2)

Μερική ανάκληση της υπ' αρ. 1506/22-7-1996 (Δ' 961) απόφασης του Γενικού Γραμματέα Περιφέρειας περί κήρυξης ως αναδασωτέας, δασικής έκτασης εμβαδού 328,56 τ.μ. στην θέση «Καντήλι» της Τοπικής Κοινότητας Ελαιοχωρίου του Δήμου Παγγαίου της ΠΕ Καβάλας.

Ο ΣΥΝΤΟΝΙΣΤΗΣ ΑΠΟΚΕΝΤΡΩΜΕΝΗΣ
ΔΙΟΙΚΗΣΗΣ ΜΑΚΕΔΟΝΙΑΣ - ΘΡΑΚΗΣ

Έχοντας υπόψη:

1. Τις διατάξεις των άρθρων 24 παρ. 1 και 117 παρ. 3 του Συντάγματος.

2. Τις διατάξεις του άρθρου 44 του ν. 998/1979, όπως ισχύει.

3. Τις διατάξεις της παρ. 9 του άρθρου 17 του ν. 3889/2010 (Α' 182), όπως προστέθηκε με την παρ. 3 του άρθρου δεύτερου του ν. 4462/2017 (Α' 39).

4. Τις διατάξεις των άρθρων 6 και 280 του ν. 3852/2010 «Περί Νέας Αρχιτεκτονικής της Αυτοδιοίκησης και της Αποκεντρωμένης Διοίκησης- Πρόγραμμα Καλλικράτης» (Α' 87).

5. Τις διατάξεις του ν. 3861/2010 «Ενίσχυση της διαφάνειας με την υποχρεωτική ανάρτηση νόμων και πράξεων των κυβερνητικών, διοικητικών και αυτοδιοικητικών οργάνων στο διαδίκτυο "Πρόγραμμα Διαύγεια" και άλλες διατάξεις» (Α' 112).

6. Τις διατάξεις του ν. 4280/2014 «Περιβαλλοντική αναβάθμιση και ιδιωτική πολεοδόμηση-Βιώσιμη ανάπτυξη οικισμών. Ρυθμίσεις δασικής νομοθεσίας και άλλες διατάξεις» (Α' 159).

7. Τις διατάξεις του άρθρου 56 του ν. 4257/2014 «Επείγουσες ρυθμίσεις αρμοδιότητας Υπουργείου Εσωτερικών» (Α' 93).

8. Τις διατάξεις των άρθρων 28 και 28Α του ν. 4325/2015 «Εκδημοκρατισμός της διοίκησης-Καταπολέμηση Γραφειοκρατίας και Ηλεκτρονική Διακυβέρνηση. Αποκατάσταση αδικιών και άλλες διατάξεις» (Α' 47).

9. Την υπ' αρ. 14138/15-5-2017 απόφαση του Υπουργού Εσωτερικών (Υ.Ο.Δ.Δ 250, ΑΔΑ ΩΩ09465Ω07-ΗΜΞ) για τον διορισμό του Συντονιστή της Αποκεντρωμένης Διοίκησης Μακεδονίας Θράκης.

10. Τις διατάξεις του π.δ. 142/2010 (Α' 235) για την ίδρυση και διάρθρωση του Οργανισμού της Αποκεντρωμένης Διοίκησης Μακεδονίας-Θράκης.

11. Τις υπ' αρ. 153373/441/22-2-2017 (ΑΔΑ:61ΤΗ4653Π8-Ω7Θ) και 158577/1580/4-7-2017 (ΑΔΑ: Ψ1Ρ74653Π8-Ω1Ω) εγκυκλίους του Αναπληρωτή Υπουργού Περιβάλλοντος και Ενέργειας.

12. Την υπ' αρ. 1506/22-7-1996 (Δ' 961) απόφαση του Γενικού Γραμματέα Περιφέρειας «Κήρυξη ως αναδασωτέας κοινόχρηστης δασικής έκτασης 61,920 στρεμ. στην θέση «Καντήλι» Κοινότητας Ν. Περάμου Ν. Καβάλας».

13. Τις υπ' αρ. 13197/17-2-2015, 58255/4-9-2017 και 21638/11-4-2018 διαταγές της Γενικής Δ/νσης Δασών και Αγροτικών Υποθέσεων της Αποκεντρωμένης Διοίκησης Μακεδονίας - Θράκης.

14. Την υπ' αρ. 21840/30-10-2017 (ΑΔΑ: ΩΓ2ΘΟΡ1Υ-ΞΨ8) απόφαση του Διευθυντή Δασών Καβάλας «Ανάρτηση των δασικών χαρτών του υπολοίπου των Δήμων Καβάλας και Παγγαίου, ήτοι 1) Δ.Κ. Ζυγού, 2) Φιλίππων (Δ.Κ. Κρηνίδων, Τ.Κ. Φιλίππων, Τ.Κ. Λυδίας, Τ.Κ. Πολυστύλου), 3) Δ.Κ. Καρβάλης, 4) Τ.Κ. Αμυγδαλέωνος, 5) Τ.Κ. Κορυφών, 6) Τ.Κ. Κρυονερίου, 7) Τ.Κ. Λιμνιών, 8) Τ.Κ. Παλαιάς Καβάλας, 9) Τ.Κ. Πολυνέρου, 10) Τ.Κ. Χαλκερού, 11) Νικήσιανης (Δ.Κ. Νικήσιανης, Τ.Κ. Γεωργιανής), 12) Τ.Κ. Ακροποτάμου, 13) Τ.Κ. Αμισιανών, 14) Τ.Κ. Αντιφιλίππων, 15) Τ.Κ. Αυλής, 16) Τ.Κ. Δωματίων, 17) Τ.Κ. Ελαιοχωρίου, 18) Τ.Κ. Κηπίων, 19) Τ.Κ. Κοκκινόχωματος, 20) Τ.Κ. Μελισσοκομείου, 21) Τ.Κ. Μεσιάς, 22) Τ.Κ. Μεσορόπης, 23) Τ.Κ. Μουσθένης, 24) Τ.Κ. Μυρτοφύτου, 25) Ορφανού (Τ.Κ. Ορφανίου, Τ.Κ. Γαληψού, Τ.Κ. Κάριανης, Τ.Κ. Οφρυνίου), 26) Τ.Κ. Παλαιοχωρίου, 27) Τ.Κ. Πλατανοτόπου, 28) Τ.Κ. Ποδοχωρίου, 29) Τ.Κ. Σιδηροχωρίου, 30) Τ.Κ. Φωλέας, 31) Τ.Κ. Χρυσοκάστρου της Περιφερειακής Ενότητας Καβάλας και πρόσκληση για υποβολή αντιρρήσεων κατά του περιεχομένου τους.

15. Την υπ' αρ. 18655/27-11-2020 εισήγηση-αναφορά του Δασαρχείου Καβάλας.

16. Την υπ' αρ. 18680/14-12-2020 εισήγηση-αναφορά της Διεύθυνσης Δασών Καβάλας, αποφασίζουμε:

Ανακαλούμε μερικώς, σύμφωνα με τις διατάξεις του άρθρου 44 του ν. 998/1979, όπως τροποποιήθηκε και ισχύει, την υπ' αρ. 1506/22-7-1996 (Δ' 961) απόφαση του Γενικού Γραμματέα Περιφέρειας, με την οποία κηρύχθηκε ως αναδασωτέα έκταση, επιφάνεια 61,920 στρεμμάτων, για έκταση εμβαδού 328,56 τ.μ., στη δασική θέση «Καντήλι» της Τοπικής Κοινότητας Ελαιοχωρίου του Δήμου Παγγαίου της Π.Ε. Καβάλας.

Η εν θέματι έκταση, εμβαδού 328,56 τ.μ., σύμφωνα με το δασικό χάρτη της Τ.Κ. Ελαιοχωρίου του Δήμου Παγγαίου, που αναρτήθηκε με την υπό στοιχείο [14] απόφαση του Διευθυντή Δασών Καβάλας, κατατάχθηκε στην κατηγορία ΑΑ (Άλλης μορφής το έτος 1945-Άλλης μορφής κατά τον πρόσφατο ορθοφωτοχάρτη) (ΚΑΤΗGORAL DX) και ΑΝ (έκταση κηρυγμένη ως αναδασωτέα) (ΚΑΤΗGORAL 2) και συνεπώς δεν αποτελεί ούτε αποτελεί δάσος ή δασική έκταση, σύμφωνα με την φωτοερμηνεία των παλαιότερων και των πρόσφατων αεροφωτογραφιών και έλαβε Κωδικό Αριθμό DKA 2101601187.

Η αναφερόμενη επιφάνεια, ορίζεται με στοιχεία [1,2,3,4,5,6,1] και τις αντίστοιχες συντεταγμένες, όπως

αυτές αποτυπώνονται στο επισυναπτόμενο τοπογραφικό διάγραμμα, κλίμακας 1:1500, το οποίο περιέχει απόσπασμα προσανατολιστικού χάρτη σε κλίμακα 1:50000.

Κατά της παρούσας απόφασης επιτρέπεται υποβολή αίτησης ακύρωσης στο Τριμελές Διοικητικό Εφετείο Θεσσαλονίκης (άρθρο 47 του ν. 3900/2010, Α' 213) εντός προθεσμίας εξήντα (60) ημερών, αρχόμενη, από την επόμενη της δημοσίευσής της (άρθρο 46 του π.δ. 18/1989).

Επίσης, κατά της παρούσας απόφασης επιτρέπεται υποβολή αίτησης ανάκλησης ή τροποποίησης, προς τον οικείο Συντονιστή της Αποκεντρωμένης Διοίκησης Μακεδονίας-Θράκης από οποιονδήποτε έχει έννομο συμφέρον, σύμφωνα με τις διατάξεις της παρ. 3 του άρθρου 35 του ν. 4280/2014 και της παρ. 4 του άρθρου 44 του ν. 998/1979, όπως ισχύει.

Με την απόφαση αυτή, δεν προκαλείται δαπάνη σε βάρος του κρατικού προϋπολογισμού.


ΑΠΟΚΕΝΤΡΩΜΕΝΗ ΔΙΟΙΚΗΣΗ
ΜΑΚΕΔΟΝΙΑΣ-ΘΡΑΚΗΣ
ΓΕΝΙΚΗ Δ/ΝΣΗ ΔΑΣΩΝ ΚΑΙ ΑΓΡΟΤΙΚΩΝ
ΥΠΟΘΕΣΕΩΝ
Δ/ΝΣΗ ΣΥΝΤ/ΣΜΟΥ ΚΑΙ ΕΠΙΘ/ΣΗΣ ΔΑΣΩΝ
Δ/ΝΣΗ ΔΑΣΩΝ Ν.ΚΑΒΑΛΑΣ
ΔΑΣΑΡΧΕΙΟ ΚΑΒΑΛΑΣ

ΜΕΡΙΚΗ ΑΝΑΚΛΗΣΗ ΤΗΣ ΑΡ. 1506/22-7-1996 (ΦΕΚ Δ 961/28-8-1996)
ΑΠΟΦΑΣΗΣ ΑΝ. ΠΕΡΙΦΕΡΕΙΑΚΟΥ ΔΙΕΥΘΥΝΤΗ ΚΑΒΑΛΑΣ ΓΙΑ
ΕΚΤΑΣΗ ΕΜΒΑΔΟΥ
328,56 Τ.Μ. ΣΤΗΝ ΘΕΣΗ "ΚΑΝΤΗΛΙ" ΤΗΣ Τ.Κ. ΕΛΛΙΟΧΩΡΙΟΥ,
ΤΟΥ ΔΗΜΟΥ ΠΑΓΓΑΙΟΥ, ΤΗΣ Π.Ε. ΚΑΒΑΛΑΣ

ΤΟΠΟΓΡΑΦΙΚΟ ΔΙΑΓΡΑΜΜΑ
ΚΛΙΜΑΚΑ 1:1.500

ΕΜΒΑΔΟΝ = 328,56 Τ.Μ.

ΕΘΝΙΚΟ ΤΥΠΟΓΡΑΦΕΙΟ
Για τεχνικούς λόγους στο σχεδιάγραμμα,
από το ηλεκτρονικό αρχείο, έγινε
σμίκρυνση κατά ποσοστό 82%

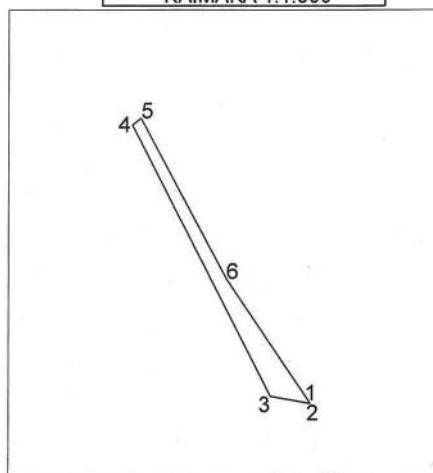

1.X=522821,594 Y=4517115,020
2.X=522822,127 Y=4517114,123
3.X=522812,127 Y=4517115,940
4.X=522777,388 Y=4517183,810
5.X=522779,480 Y=4517185,480
6.X=522800,924 Y=4517145,348

Το παρόν αποτελεί αναπόσπαστο μέρος της υπ' αριθ. 54/15.1.2021
απόφασης του Συντονιστή Αποκεντρωμένης Διοίκησης Μακεδονίας Θράκης

ΧΑΡΤΗΣ ΠΡΟΣΑΝΑΤΟΛΙΣΜΟΥ
ΚΛΙΜΑΚΑ 1:50.000



ΘΕΣΣΑΛΟΝΙΚΗ 15/1/2020
Ο ΣΥΝΤΟΝΙΣΤΗΣ
ΑΠΟΚΕΝΤΡ. ΔΙΟΙΚΗΣΗΣ
ΜΑΚΕΔΟΝΙΑΣ-ΘΡΑΚΗΣ
ΔΡ. ΙΩΑΝΝΗΣ ΣΑΒΒΑΣ

ΚΑΒΑΛΑ 15/1/2020
ΜΕΓΕΝΤΟΛΗ Σ.Α.Δ.Μ.Θ.
ΔΙΕΥΘΥΝΤΗΣ ΔΑΣΩΝ
Ν.ΚΑΒΑΛΑΣ
ΙΩΑΝΝΗΣ ΙΩΑΝΝΕΤΑΝ ΠΑΝΝΗΣ
ΔΑΣΟΛΟΓΟΣ ΜΕ Α' ΒΑΘΜΟ

ΚΑΒΑΛΑ 27/11/2020
ΜΕΓΕΝΤΟΛΗ Σ.Α.Δ.Μ.Θ.
Η ΔΑΣΑΡΧΗΣ ΚΑΒΑΛΑΣ
ΖΩΗ ΤΣΙΓΓΟΥΣΗ
ΔΑΣΟΛΟΓΟΣ ΜΕ Α' ΒΑΘΜΟ

ΚΑΒΑΛΑ 27/11/2020
Η ΣΥΝΤΑΚΤΡΙΑ
ΑΝΑΣΤΑΣΙΑ ΜΟΥΤΑΦΤΣΗ
ΔΑΣΟΛΟΓΟΣ ΜΕ Α' ΒΑΘΜΟ

Η απόφαση αυτή να δημοσιευθεί στην Εφημερίδα της Κυβερνήσεως.

Θεσσαλονίκη, 15 Ιανουαρίου 2021

Ο Συντονιστής

Αποκεντρωμένης Διοίκησης

ΙΩΑΝΝΗΣ ΣΑΒΒΑΣ



ΕΘΝΙΚΟ ΤΥΠΟΓΡΑΦΕΙΟ

Το Εθνικό Τυπογραφείο αποτελεί δημόσια υπηρεσία υπαγόμενη στην Προεδρία της Κυβέρνησης και έχει την ευθύνη τόσο για τη σύνταξη, διαχείριση, εκτύπωση και κυκλοφορία των Φύλλων της Εφημερίδας της Κυβερνήσεως (ΦΕΚ), όσο και για την κάλυψη των εκτυπωτικών - εκδοτικών αναγκών του δημοσίου και του ευρύτερου δημόσιου τομέα (ν. 3469/2006/Α' 131 και π.δ. 29/2018/Α' 58).

1. ΦΥΛΛΟ ΤΗΣ ΕΦΗΜΕΡΙΔΑΣ ΤΗΣ ΚΥΒΕΡΝΗΣΕΩΣ (ΦΕΚ)

- Τα **ΦΕΚ σε ηλεκτρονική μορφή** διατίθενται δωρεάν στο **www.et.gr**, την επίσημη ιστοσελίδα του Εθνικού Τυπογραφείου. Όσα ΦΕΚ δεν έχουν ψηφιοποιηθεί και καταχωριστεί στην ανωτέρω ιστοσελίδα, ψηφιοποιούνται και αποστέλλονται επίσης δωρεάν με την υποβολή αίτησης, για την οποία αρκεί η συμπλήρωση των αναγκαίων στοιχείων σε ειδική φόρμα στον ιστότοπο **www.et.gr**.

- Τα **ΦΕΚ σε έντυπη μορφή** διατίθενται σε μεμονωμένα φύλλα είτε απευθείας από το Τμήμα Πωλήσεων και Συνδρομητών, είτε ταχυδρομικά με την αποστολή αιτήματος παραγγελίας μέσω των ΚΕΠ, είτε με ετήσια συνδρομή μέσω του Τμήματος Πωλήσεων και Συνδρομητών. Το κόστος ενός ασπρόμαυρου ΦΕΚ από 1 έως 16 σελίδες είναι 1,00 €, αλλά για κάθε επιπλέον οκτασέλιδο (ή μέρος αυτού) προσαυξάνεται κατά 0,20 €. Το κόστος ενός έγχρωμου ΦΕΚ από 1 έως 16 σελίδες είναι 1,50 €, αλλά για κάθε επιπλέον οκτασέλιδο (ή μέρος αυτού) προσαυξάνεται κατά 0,30 €. Το τεύχος Α.Σ.Ε.Π. διατίθεται δωρεάν.

• Τρόποι αποστολής κειμένων προς δημοσίευση:

Α. Τα κείμενα προς δημοσίευση στο ΦΕΚ, από τις υπηρεσίες και τους φορείς του δημοσίου, αποστέλλονται ηλεκτρονικά στη διεύθυνση **webmaster.et@et.gr** με χρήση προηγμένης ψηφιακής υπογραφής και χρονοσήμανσης.

Β. Κατ' εξαίρεση, όσοι πολίτες δεν διαθέτουν προηγμένη ψηφιακή υπογραφή μπορούν είτε να αποστέλλουν ταχυδρομικά, είτε να καταθέτουν με εκπρόσωπό τους κείμενα προς δημοσίευση εκτυπωμένα σε χαρτί στο Τμήμα Παραλαβής και Καταχώρισης Δημοσιευμάτων.

- Πληροφορίες, σχετικά με την αποστολή/κατάθεση εγγράφων προς δημοσίευση, την ημερήσια κυκλοφορία των Φ.Ε.Κ., με την πώληση των τευχών και με τους ισχύοντες τιμοκαταλόγους για όλες τις υπηρεσίες μας, περιλαμβάνονται στον ιστότοπο (**www.et.gr**). Επίσης μέσω του ιστότοπου δίδονται πληροφορίες σχετικά με την πορεία δημοσίευσης των εγγράφων, με βάση τον Κωδικό Αριθμό Δημοσιεύματος (ΚΑΔ). Πρόκειται για τον αριθμό που εκδίδει το Εθνικό Τυπογραφείο για όλα τα κείμενα που πληρούν τις προϋποθέσεις δημοσίευσης.

2. ΕΚΤΥΠΩΤΙΚΕΣ - ΕΚΔΟΤΙΚΕΣ ΑΝΑΓΚΕΣ ΤΟΥ ΔΗΜΟΣΙΟΥ

Το Εθνικό Τυπογραφείο ανταποκρινόμενο σε αιτήματα υπηρεσιών και φορέων του δημοσίου αναλαμβάνει να σχεδιάσει και να εκτυπώσει έντυπα, φυλλάδια, βιβλία, αφίσες, μπλοκ, μηχανογραφικά έντυπα, φακέλους για κάθε χρήση, κ.ά.

Επίσης σχεδιάζει ψηφιακές εκδόσεις, λογότυπα και παράγει οπτικοακουστικό υλικό.

Ταχυδρομική Διεύθυνση: Καποδιστρίου 34, τ.κ. 10432, Αθήνα

ΤΗΛΕΦΩΝΙΚΟ ΚΕΝΤΡΟ: 210 5279000 - fax: 210 5279054

ΕΞΥΠΗΡΕΤΗΣΗ ΚΟΙΝΟΥ

Πωλήσεις - Συνδρομές: (Ισόγειο, τηλ. 210 5279178 - 180)

Πληροφορίες: (Ισόγειο, Γρ. 3 και τηλεφ. κέντρο 210 5279000)

Παραλαβή Δημ. Ύλης: (Ισόγειο, τηλ. 210 5279167, 210 5279139)

Ωράριο για το κοινό: Δευτέρα ως Παρασκευή: 8:00 - 13:30

Ιστότοπος: **www.et.gr**

Πληροφορίες σχετικά με την λειτουργία του ιστότοπου: **helpdesk.et@et.gr**

Αποστολή ψηφιακά υπογεγραμμένων εγγράφων προς δημοσίευση στο ΦΕΚ: **webmaster.et@et.gr**

Πληροφορίες για γενικό πρωτόκολλο και αλληλογραφία: **grammateia@et.gr**

Πείτε μας τη γνώμη σας,

για να βελτιώσουμε τις υπηρεσίες μας, συμπληρώνοντας την ειδική φόρμα στον ιστότοπό μας.

