



ΕΦΗΜΕΡΙΔΑ ΤΗΣ ΚΥΒΕΡΝΗΣΕΩΣ ΤΗΣ ΕΛΛΗΝΙΚΗΣ ΔΗΜΟΚΡΑΤΙΑΣ

28 Ιανουαρίου 2021

ΤΕΥΧΟΣ ΤΕΤΑΡΤΟ

Αρ. Φύλλου 26

ΠΕΡΙΕΧΟΜΕΝΑ

ΑΠΟΦΑΣΕΙΣ

1. Μερική ανάκληση της υπ' αρ. 2417/11-10-1995 (Δ' 948) απόφασης του Περιφερειακού Διευθυντή Ν. Καβάλας κήρυξης έκτασης ως αναδασωτέας, για έκταση συνολικού εμβαδού 1.958,88 τ.μ. στη θέση «Φλαμουριά» στην περιοχή της Τ.Κ. Κηπιών του Δήμου Παγγαίου της ΠΕ Καβάλας.
2. Καθορισμός χρήσης γης σε παραχωρούμενη έκταση (93.641,71 τ.μ.) στην Τ.Κ. Πετρανών της Δ.Ε. Κοζάνης του Δήμου Κοζάνης, σύμφωνα με το άρθρο 3 του ν. 1512/1985 (Α' 4), για την εφαρμογή της παρ. 2 του άρθρου 4 του ν. 4061/2012.
3. Καθορισμός χρήσης γης σε παραχωρούμενη έκταση (63.218,67 τ.μ.) στην Τ.Κ. Λυγερής της Δ.Ε. Κοζάνης του Δήμου Κοζάνης, σύμφωνα με το άρθρο 3 του ν. 1512/1985 (Α' 4), για την εφαρμογή της παρ. 2 του άρθρου 4 του ν. 4061/2012.

ΑΠΟΦΑΣΕΙΣ

Αριθμ. 62

(1)

Μερική ανάκληση της υπ' αρ. 2417/11-10-1995 (Δ' 948) απόφασης του Περιφερειακού Διευθυντή Ν. Καβάλας κήρυξης έκτασης ως αναδασωτέας, για έκταση συνολικού εμβαδού 1.958,88 τ.μ. στη θέση «Φλαμουριά» στην περιοχή της Τ.Κ. Κηπιών του Δήμου Παγγαίου της ΠΕ Καβάλας.

Ο ΣΥΝΤΟΝΙΣΤΗΣ ΑΠΟΚΕΝΤΡΩΜΕΝΗΣ ΔΙΟΙΚΗΣΗΣ
ΜΑΚΕΔΟΝΙΑΣ - ΘΡΑΚΗΣ

Έχοντας υπόψη:

1. Την παρ. 1 του άρθρου 24 και την παρ. 3 του άρθρου 117 του Συντάγματος.
2. Το άρθρο 44 του ν. 998/1979 (Α' 289).
3. Την παρ. 9 του άρθρου 17 του ν. 3889/2010 (Α' 182), όπως προστέθηκε με την παρ. 3 του άρθρου δεύτερου του ν. 4462/2017 (Α' 39).
4. Τα άρθρα 6 και 280 του ν. 3852/2010 «Περί Νέας Αρχιτεκτονικής της Αυτοδιοίκησης και της Αποκεντρωμένης Διοίκησης - Πρόγραμμα Καλλικράτης» (Α' 87).

5. Τον ν. 3861/2010 «Ενίσχυση της διαφάνειας με την υποχρεωτική ανάρτηση νόμων και πράξεων των κυβερνητικών, διοικητικών και αυτοδιοικητικών οργάνων στο διαδίκτυο "Πρόγραμμα Διαύγεια" και άλλες διατάξεις» (Α' 112).

6. Τον ν. 4280/2014 «Περιβαλλοντική αναβάθμιση και ιδιωτική πολεοδόμηση - Βιώσιμη ανάπτυξη οικισμών Ρυθμίσεις δασικής νομοθεσίας και άλλες διατάξεις» (Α' 159).

7. Το άρθρο 56 του ν. 4257/2014 «Επείγουσες ρυθμίσεις αρμοδιότητας Υπουργείου Εσωτερικών» (Α' 93).

8. Τα άρθρα 28 και 28Α του ν. 4325/2015 «Εκδημοκρατισμός της διοίκησης - Καταπολέμηση Γραφειοκρατία και Ηλεκτρονική Διακυβέρνηση. Αποκατάσταση αδικιών και άλλες διατάξεις» (Α' 47).

9. Την υπ' αρ. 14138/15-5-2017 απόφαση του Υπουργού Εσωτερικών (Υ.Ο.Δ.Δ. 250 - ΑΔΑ ΩΩ09465Ω07-ΗΜΞ) για τον διορισμό του Συντονιστή της Αποκεντρωμένης Διοίκησης Μακεδονίας Θράκης.

10. Το π.δ. 142/2010 για την ίδρυση και διάρθρωση του Οργανισμού της Αποκεντρωμένης Διοίκησης Μακεδονίας - Θράκης (Α' 235).

11. Τις υπ' αρ. 153373/441/22-2-2017 (ΑΔΑ: 61ΤΗ4653Π8-Ω7Θ) και 158577/1580/4-7-2017 (ΑΔΑ: Ψ1Ρ74653Π8-Ω1Ω) εγκυκλίους του Αναπληρωτή Υπουργού Περιβάλλοντος και Ενέργειας.

12. Την υπ' αρ. 2417/11-10-1995 απόφαση του Περιφερειακού Διευθυντή Ν. Καβάλας «Κήρυξη ως αναδασωτέας κοινόχρηστης δασικής έκτασης στην θέση "Φλαμουριά" Κοινότητας Κηπιών Ν. Καβάλας» (Δ' 948).

13. Τις υπ' αρ. 13197/17-2-2015, 58255/4-9-2017 και 21638/11-4-2018 διαταγές της Γενικής Διεύθυνσης Δασών και Αγροτικών Υποθέσεων της Αποκεντρωμένης Διοίκησης Μακεδονίας Θράκης.

14. Την υπ' αρ. 21840/30-10-2017 (ΑΔΑ: ΩΓ2ΘΟΡ1Υ-ΞΨ8) απόφαση του Διευθυντή Δασών Καβάλας «Ανάρτηση των δασικών χαρτών του υπολοίπου των Δήμων Καβάλας και Παγγαίου, ήτοι 1) Δ.Κ. Ζυγού, 2) Φιλίππων (Δ.Κ. Κρηνίδων, Τ.Κ. Φιλίππων, Τ.Κ. Λυδίας, Τ.Κ. Πολυστύλου), 3) Δ.Κ. Καρβάλης, 4) Τ.Κ. Αμυγδαλέωνος, 5) Τ.Κ. Κορυφών, 6) Τ.Κ. Κρυονερίου, 7) Τ.Κ. Λιμνιών, 8) Τ.Κ. Παλαιάς Καβάλας, 9) Τ.Κ. Πολυνέρου, 10) Τ.Κ. Χαλκερού, 11) Νικήσιανης (Δ.Κ. Νικήσιανης, Τ.Κ. Γεωργιανής), 12) Τ.Κ. Ακροποτάμου, 13) Τ.Κ. Αμισιανών, 14) Τ.Κ. Αντιφιλίππων, 15) Τ.Κ. Αυλής, 16) Τ.Κ. Δωματίων, 17) Τ.Κ. Ελαιοχωρίου,

18) Τ.Κ. Κηπίων, 19) Τ.Κ. Κοκκινοχώματος, 20) Τ.Κ. Μελισσοκομείου, 21) Τ.Κ. Μεσιάς, 22) Τ.Κ. Μεσορόπης, 23) Τ.Κ. Μουσθένης, 24) Τ.Κ. Μυρτοφύτου, 25) Ορφανού (Τ.Κ. Ορφανίου, Τ.Κ. Γαληψού, Τ.Κ. Κάριανης, Τ.Κ. Οφρυνίου), 26) Τ.Κ. Παλαιοχωρίου, 27) Τ.Κ. Πλατανοτόπου, 28) Τ.Κ. Ποδοχωρίου, 29) Τ.Κ. Σιδηροχωρίου, 30) Τ.Κ. Φωλέας, 31) Τ.Κ. Χρυσοκάστρου της Περιφερειακής Ενότητας Καβάλας και πρόσκληση για υποβολή αντιρρήσεων κατά του περιεχομένου τους.

15. Την υπ' αρ. 18650/27-11-2020 εισήγηση - αναφορά του Δασαρχείου Καβάλας.

16. Την υπ' αρ. 18684/9-12-2020 εισήγηση - αναφορά της Διεύθυνσης Δασών Καβάλας, αποφασίζουμε:

Ανακαλούμε μερικώς, σύμφωνα με το άρθρο 44 του ν. 998/1979, όπως τροποποιήθηκε και ισχύει, την υπ' αρ. 2417/11-10-1995 απόφαση του Περιφερειακού Διευθυντή Ν. Καβάλας (Δ' 948), με την οποία κηρύχθηκε ως αναδασωτέα έκταση, επιφάνεια 40 στρεμμάτων, για έκταση συνολικού εμβαδού 1.958,88 τ.μ., στη θέση "Φλαμουριά" της Τ.Κ. Κηπίων του Δήμου Παγγαίου της Π.Ε. Καβάλας.

Η εν θέματι έκταση, συνολικού εμβαδού 1.958,88 τ.μ., σύμφωνα με το δασικό χάρτη της Τ.Κ. Κηπίων, που αναρτήθηκε με την υπό στοιχείο [14] απόφαση του Διευθυντή Δασών Καβάλας, κατατάχθηκε στην κατηγορία ΑΑ (άλλης μορφής το έτος 1945 - άλλης μορφής κατά τον πρόσφατο ορθοφωτοχάρτη) και ΑΝ (έκταση κηρυγμένη ως αναδασωτέα) (ΚΑΤΗΓΟΡΙΑ 2) και συνεπώς δεν αποτελούσε ούτε αποτελεί δάσος ή δασική έκταση, σύμφωνα με την φωτοερμηνεία των παλαιότερων και των πρόσφατων αεροφωτογραφιών.

Η αναφερόμενη επιφάνεια αποτελείται από τέσσερα (4) τμήματα:

1. τμήμα εμβαδού 749,73 τ.μ. με Κωδικό Αριθμό ΔΚΑ 2102900132 και στοιχεία [1,2,...,8,9,1]

2. τμήμα εμβαδού 907,81 τ.μ. με Κωδικό Αριθμό ΔΚΑ 2102900131 και στοιχεία [10,11,...,15,16,10]

3. τμήμα εμβαδού 280,07 τ.μ. με Κωδικό Αριθμό ΔΚΑ 2102900130 και στοιχεία [17,18,19,20,17]

4. τμήμα εμβαδού 21,27 τ.μ. με Κωδικό Αριθμό ΔΚΑ 2102900133 και στοιχεία [21,22,23,24,21]

και τις αντίστοιχες συντεταγμένες, όπως αυτές αποτυπώνονται στο επισυναπτόμενο τοπογραφικό διάγραμμα, κλίμακας 1:2000, το οποίο περιέχει απόσπασμα προσανατολιστικού χάρτη σε κλίμακα 1:50000.

Κατά της παρούσας απόφασης επιτρέπεται η υποβολή αίτησης ακύρωσης στο Τριμελές Διοικητικό Εφετείο Θεσσαλονίκης [άρθρο 47 του ν. 3900/2010 - (Α' 213)] εντός προθεσμίας εξήντα (60) ημερών, αρχομένης από την επομένη της δημοσίευσής της (άρθρο 46 του π.δ. 18/1989).


Επίσης, κατά της παρούσας απόφασης επιτρέπεται η υποβολή αίτησης ανάκλησης ή τροποποίησης, προς τον οικείο Συντονιστή της Αποκεντρωμένης Διοίκησης Μακεδονίας - Θράκης, από οποιονδήποτε έχει έννομο συμφέρον, σύμφωνα με την παρ. 3 του άρθρου 35 του ν.4280/2014 και την παρ. 4 του άρθρου 44 του ν. 998/1979.

Από την απόφαση αυτή δεν προκαλείται δαπάνη σε βάρος του κρατικού προϋπολογισμού.

ΑΠΟΚΕΝΤΡΩΜΕΝΗ ΔΙΟΙΚΗΣΗ
ΜΑΚΕΔΟΝΙΑΣ-ΘΡΑΚΗΣ
ΓΕΝΙΚΗ Δ/ΝΣΗ ΔΑΣΩΝ ΚΑΙ ΑΓΡΟΤΙΚΩΝ
ΥΠΟΘΕΣΕΩΝ
Δ/ΝΣΗ ΣΥΝΤ/ΣΜΟΥ ΚΑΙ ΕΠΙΘ/ΣΗΣ ΔΑΣΩΝ
Δ/ΝΣΗ ΔΑΣΩΝ Ν.ΚΑΒΑΛΑΣ
ΔΑΣΑΡΧΕΙΟ ΚΑΒΑΛΑΣ

ΜΕΡΙΚΗ ΑΝΑΚΛΗΣΗ ΤΗΣ ΑΡ. 2417/11-10-1995 (ΦΕΚ Δ 948/10-11-1995)
ΑΠΟΦΑΣΗΣ ΠΕΡΙΦΕΡΕΙΑΚΟΥ ΔΙΕΥΘΥΝΤΗ Ν. ΚΑΒΑΛΑΣ ΓΙΑ
ΕΚΤΑΣΗ ΕΜΒΑΔΟΥ
1.958,88 Τ.Μ. ΣΤΗΝ ΘΕΣΗ "ΦΛΑΜΟΥΡΙΑ" ΤΗΣ
Τ.Κ. ΚΗΠΩΝ, ΤΟΥ ΔΗΜΟΥ ΠΑΓΓΑΙΟΥ,
ΤΗΣ Π.Ε. ΚΑΒΑΛΑΣ

ΤΟΠΟΓΡΑΦΙΚΟ ΔΙΑΓΡΑΜΜΑ
ΚΛΙΜΑΚΑ 1:2.000

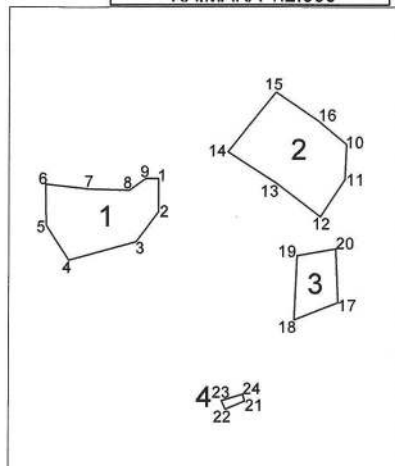

ΕΜΒΑΔΟΝ ΣΥΝΟΛΙΚΟ: 1,2,3,4 = 1.958,88 τ.μ.

ΤΜΗΜΑ 1

1.X=516956,386 Y=4526887,907
2.X=516956,386 Y=4526876,430
3.X=516949,044 Y=4526866,440
4.X=516926,153 Y=4526860,258
5.X=516918,364 Y=4526872,088
6.X=516918,209 Y=4526886,046
7.X=516933,107 Y=4526884,340
8.X=516946,764 Y=4526883,875
9.X=516952,195 Y=4526887,752

ΕΜΒΑΔΟ: 749,73 τ.μ.

ΤΜΗΜΑ 2

10.X=517020,327 Y=4526899,406
11.X=517019,780 Y=4526887,461
12.X=517011,567 Y=4526874,884
13.X=516996,325 Y=4526886,432
14.X=516980,055 Y=4526896,834
15.X=516996,361 Y=4526916,913
16.X=517010,682 Y=4526907,371

ΕΜΒΑΔΟ: 907,81 τ.μ.

ΤΜΗΜΑ 3

17.X=517017,576 Y=4526845,965
18.X=517002,650 Y=4526840,208
19.X=517003,589 Y=4526861,862
20.X=517016,768 Y=4526864,209

ΕΜΒΑΔΟ: 280,07 τ.μ.


ΤΜΗΜΑ 4

21.X=516985,960 Y=4526812,581
22.X=516979,321 Y=4526809,818
23.X=516978,033 Y=4526812,826
24.X=516985,306 Y=4526815,000

ΕΜΒΑΔΟ: 21,27 τ.μ.

Το παρόν αποτελεί αναπόσπαστο μέρος της υπ' αριθ. 62.15.1.2021
απόφασης του Συντονιστή Αποκεντρωμένης Διοίκησης Μακεδονίας Θράκης

ΧΑΡΤΗΣ ΠΡΟΣΑΝΑΤΟΛΙΣΜΟΥ
ΚΛΙΜΑΚΑ 1:50.000

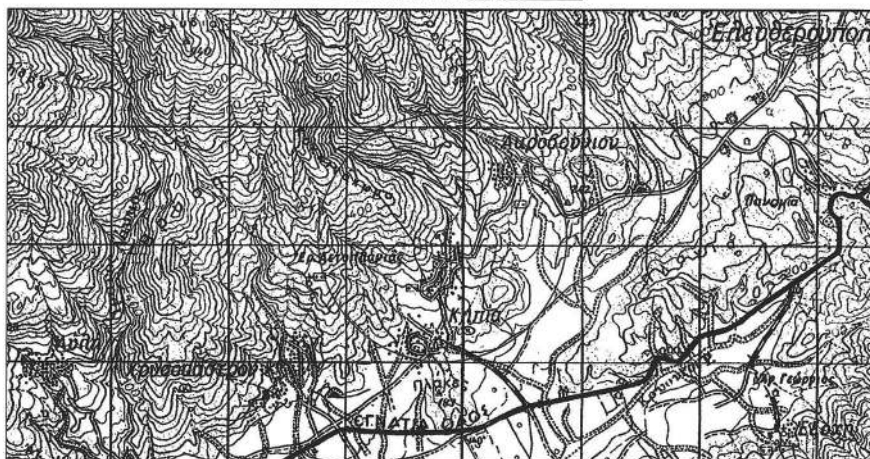

ΕΘΝΙΚΟ ΤΥΠΟΓΡΑΦΕΙΟ
Για τεχνικούς λόγους στο σχεδιάγραμμα,
από το ηλεκτρονικό αρχείο, έγινε
σμίκρυνση κατά ποσοστό **81%**

ΘΕΣΣΑΛΟΝΙΚΗ 15/11/2020 Ο ΣΥΝΤΟΝΙΣΤΗΣ ΑΠΟΚΕΝΤΡ. ΔΙΟΙΚΗΣΗΣ ΜΑΚΕΔΟΝΙΑΣ-ΘΡΑΚΗΣ. ΔΡ. ΙΩΑΝΝΗΣ ΣΑΒΒΑΣ	ΚΑΒΑΛΑ 27/11/2020 ΜΕΛΕΤΗΤΗΣ ΑΔ.Μ.Θ. Ο ΔΙΕΥΘΥΝΤΗΣ ΔΑΣΩΝ Ν. ΚΑΒΑΛΑΣ ΙΩΑΝΝΗΣ ΚΑΡΕΤΑΝΠΑΝΗΣ ΔΑΣΟΛΟΓΟΣ ΜΕ Α' ΒΑΘΜΟ	ΚΑΒΑΛΑ 27/11/2020 ΜΕΛΕΤΗΤΗΣ ΑΔ.Μ.Θ. Ο ΔΙΕΥΘΥΝΤΗΣ ΔΑΣΩΝ Ν. ΚΑΒΑΛΑΣ ΣΩΤΗΡΕΛΛΗ ΟΥΣΗ ΔΑΣΟΛΟΓΟΣ ΜΕ Α' ΒΑΘΜΟ	ΚΑΒΑΛΑ 27/11/2020 Η ΣΥΝΤΑΚΤΡΙΑ ΑΝΑΣΤΑΣΙΑ ΜΟΥΤΑΦΤΗ ΔΑΣΟΛΟΓΟΣ ΜΕ Α' ΒΑΘΜΟ
--	---	---	--

Η απόφαση αυτή να δημοσιευθεί στην Εφημερίδα της Κυβερνήσεως.

Θεσσαλονίκη, 15 Ιανουαρίου 2021

Ο Συντονιστής Αποκεντρωμένης Διοίκησης

ΙΩΑΝΝΗΣ ΣΑΒΒΑΣ

Αριθμ. 2651

(2)

Καθορισμός χρήσης γης σε παραχωρούμενη έκταση (93.641,71 τ.μ.) στην Τ.Κ. Πετρανών της Δ.Ε. Κοζάνης του Δήμου Κοζάνης, σύμφωνα με το άρθρο 3 του ν. 1512/1985 (Α' 4), για την εφαρμογή της παρ. 2 του άρθρου 4 του ν. 4061/2012.

Ο ΣΥΝΤΟΝΙΣΤΗΣ ΑΠΟΚΕΝΤΡΩΜΕΝΗΣ ΔΙΟΙΚΗΣΗΣ
ΗΠΕΙΡΟΥ - ΔΥΤΙΚΗΣ ΜΑΚΕΔΟΝΙΑΣ

Έχοντας υπόψη:

1. Τον ν. 360/1976 «Περί χωροταξίας και περιβάλλοντος» (Α' 151).
2. Τον ν. 1032/1980 «Περί συστάσεως Υπουργείου Χωροταξίας, Οικισμού και Περιβάλλοντος» (Α' 57).
3. Τον ν. 1337/1983 «Επέκταση των πολεοδομικών σχεδίων, οικιστική ανάπτυξη και σχετικές ρυθμίσεις» (Α' 33).
4. Τον ν. 1512/1985 «Τροποποίηση και συμπλήρωση πολεοδομικών διατάξεων» (Α' 4) και ιδίως την παρ. 1 του άρθρου 3 αυτού.
5. Τον ν. 2503/1997 «Διοίκηση, οργάνωση στελέχωση της Περιφέρειας, ρύθμιση θεμάτων για την Τοπική Αυτοδιοίκηση και άλλες διατάξεις» (Α' 107) και ειδικότερα την παρ. 6 του άρθρου 6, αυτού.
6. Τον ν. 2508/1997 «Βιώσιμη οικιστική ανάπτυξη των πόλεων και οικισμών της χώρας και άλλες διατάξεις» (Α' 124).
7. Τον ν. 2647/1998 «Μεταβίβαση αρμοδιοτήτων στις Περιφέρειες και την Αυτοδιοίκηση και άλλες διατάξεις» (Α' 237).
8. Τον ν. 3852/2010 «Νέα Αρχιτεκτονική της Αυτοδιοίκησης και της Αποκεντρωμένης Διοίκησης - Πρόγραμμα Καλλικράτης» (Α' 87).
9. Τον ν. 3861/2012 «Ενίσχυση της διαφάνειας με την υποχρεωτική ανάρτησης νόμων και πράξεων των κυβερνητικών, διοικητικών και αυτοδιοικητικών οργάνων στο διαδίκτυο "Πρόγραμμα Διαύγεια" και άλλες διατάξεις» (Α' 112).
10. Τον ν. 4061/2012 «Διαχείριση και προστασία ακινήτων Υπουργείου Αγροτικής Ανάπτυξης και Τροφίμων - Ρύθμιση εμπραγμάτων δικαιωμάτων και λοιπές διατάξεις» (Α' 66).
11. Τον ν. 4235/2014 «Διοικητικά μέτρα, διαδικασίες και κυρώσεις στην εφαρμογή της ενωσιακής και εθνικής νομοθεσίας στους τομείς των τροφίμων, των ζωοτροφών και της υγείας και προστασίας των ζώων και άλλες διατάξεις αρμοδιότητας του Υπουργείου Αγροτικής Ανάπτυξης και Τροφίμων» (Α' 32).

12. Τον ν. 4325/2015 «Εκδημοκρατισμός της Διοίκησης - Καταπολέμηση Γραφειοκρατίας και Ηλεκτρονική Διακυβέρνηση. Αποκατάσταση αδικιών και άλλες διατάξεις» (Α' 47) και ιδίως την παρ. 1 του άρθρου 28 αυτού.

13. Τον ν. 4368/2016 «Μέτρα για την επιτάχυνση του κυβερνητικού έργου και άλλες διατάξεις» (Α' 21).

14. Τον ν. 4447/2016 «Χωρικός σχεδιασμός - Βιώσιμη ανάπτυξη και άλλες διατάξεις» (Α' 241).

15. Το π.δ. 141/2010 «Οργανισμός της Αποκεντρωμένης Διοίκησης Ηπείρου - Δυτ. Μακεδονίας» (Α' 234).

16. Το π.δ. 59/21-06-2018 «Κατηγορίες και περιεχόμενο χρήσεων γης» (Α' 114).

17. Την εγκύκλιο 6/2011 (υπ' αρ. 27610/21-06-2011) της Γενικής Διεύθυνσης Πολεοδομίας του ΥΠΕΚΑ.

18. Την υπ' αρ. 43518/06-09-2012 κοινή εγκύκλιο του Υπουργείου Αγροτικής Ανάπτυξης και Τροφίμων και του ΥΠΕΚΑ.

19. Την υπ' αρ. 6876/4871/12-06-2008 απόφαση της Επιτροπής Συντονισμού της Κυβερνητικής Πολιτικής στον τομέα του Χωροταξικού Σχεδιασμού και της Αειφόρου Ανάπτυξης «Έγκριση Γενικού Πλαισίου Χωροταξικού Σχεδιασμού και Αειφόρου Ανάπτυξης» (Α' 128).

20. Την υπ' αρ. 26295/1-7-2003 απόφαση Υπουργού ΠΕ.ΧΩ.Δ.Ε. «Έγκριση Περιφερειακού Πλαισίου Χωροταξικού Σχεδιασμού και Αειφόρου Ανάπτυξης Περιφέρειας Δυτικής Μακεδονίας» (Β' 1472).

21. Την υπ' αρ. 49828/12-11-2008 απόφαση της Επιτροπής Συντονισμού της Κυβερνητικής Πολιτικής στον τομέα του Χωροταξικού Σχεδιασμού και της Αειφόρου Ανάπτυξης «Έγκριση Ειδικού Πλαισίου Χωροταξικού Σχεδιασμού και Αειφόρου Ανάπτυξης για τις Α.Π.Ε. και της στρατηγικής μελέτης περιβαλλοντικών επιπτώσεων αυτού» (Β' 2464).

22. Την υπ' αρ. 11508/18-02-2009 (ΑΑΠ 151) απόφαση της Επιτροπής Συντονισμού της Κυβερνητικής Πολιτικής στον τομέα του Χωροταξικού Σχεδιασμού και της Αειφόρου Ανάπτυξης «Έγκριση Ειδικού Πλαισίου Χωροταξικού Σχεδιασμού και Αειφόρου Ανάπτυξης για τη Βιομηχανία και της στρατηγικής μελέτης περιβαλλοντικών επιπτώσεων αυτού».

23. Την υπ' αρ. 24208/04-06-2009 (Β' 1138) απόφαση της Επιτροπής Συντονισμού της Κυβερνητικής Πολιτικής στον τομέα του Χωροταξικού Σχεδιασμού και της Αειφόρου Ανάπτυξης «Έγκριση Ειδικού Πλαισίου Χωροταξικού Σχεδιασμού και Αειφόρου Ανάπτυξης για τον Τουρισμό και της στρατηγικής μελέτης περιβαλλοντικών επιπτώσεων αυτού».

24. Την υπ' αρ. 13912/15-05-2017 απόφαση του Υπουργού Εσωτερικών (ΥΟΔΔ 250), με την οποία διορίστηκε Συντονιστής της Αποκεντρωμένης Διοίκησης Ηπείρου - Δυτικής Μακεδονίας ο Βασίλειος Μιχελάκης του Πολυκάρπου.

25. Του υπ' αρ. 184537/28-11-2019 (Α.Π. ΠΕ.ΧΩ.Σ. 182569/02-12-2019) έγγραφο της Διεύθυνσης Πολιτικής Γης της Περιφέρειας Δυτικής Μακεδονίας με το οποίο ζητήθηκε ο καθορισμός χρήσης γης της υπό παραχώρηση έκτασης.

26. Το υπ' αρ. 187548/10-12-2019 έγγραφο του Τμήματος Πολεοδομικού Σχεδιασμού και Εφαρμογών της Διεύθυνσης Περιβάλλοντος και Χωρικού Σχεδιασμού Δυτικής Μακεδονίας της Αποκεντρωμένης Διοίκησης Ηπείρου - Δυτικής Μακεδονίας με το οποίο ζητήθηκαν συμπληρωματικά στοιχεία.

27. Την από 17-12-2020 (Α.Π. ΠΕ.ΧΩ.Σ. 165636/22-12-2020) αίτηση της «ECOSOLAR MIKE», με την οποία υποβλήθηκαν συμπληρωματικά στοιχεία.

28. Το υπό στοιχεία Δ.Υ./11-09-2019 έγγραφο του Τμήματος Τοπογραφίας της Διεύθυνσης Πολιτικής Γης της Περιφέρειας Δυτ. Μακεδονίας.

29. Το υπό στοιχεία ΥΠΠΟΑ/ΓΔΑΠΚ/ΕΦΑΚΟΖ/508287/364347/4274/0 8-11-19 έγγραφο της Εφορείας Αρχαιοτήτων Κοζάνης.

30. Το υπ' αρ. 152423/02-10-2019 έγγραφο του Τμήματος Φυτικής και Ζωικής Παραγωγής της Διεύθυνσης Αγροτικής Οικονομίας και Κτηνιατρικής της Π.Ε. Κοζάνης.

31. Το υπό στοιχεία Κ.Γ./37155/30-09-2019 έγγραφο της Υπηρεσίας Πολιτικής Αεροπορίας.

32. Το υπό στοιχεία ΥΠΠΟΑ/ΓΔΑΜΤΕ/ΥΝΜΤΕΗΒ1ΔΜ/163542/19936/1392/07-04-2020 έγγραφο της Υπηρεσίας Νεωτέρων Μνημείων και Τεχνικών Έργων Ηπείρου, Βορείου Ιονίου και Δυτικής Μακεδονίας.

33. Το υπό στοιχεία ΥΠΠΟΑ/ΓΔΑΠΚ/ΕΠΣ/ΓΒΕ/163985/112038/1533/743/05-05-2020 (Α.Π. ΠΕ.ΧΩ.Σ. 50671/13-05-2020) έγγραφο της Εφορείας Παλαιοανθρωπολογίας Σπηλαιολογίας.

34. Το υπ' αρ. 1448/18-09-2019 έγγραφο του Τμήματος Πολεοδομικού Σχεδιασμού - Εφαρμογών της Διεύθυνσης Πολεοδομικού Σχεδιασμού - Εφαρμογών και Υπηρεσίας Δόμησης του Δήμου Κοζάνης.

35. Την υπ' αρ. 107/2020 απόφαση του Δημοτικού Συμβουλίου του Δήμου Κοζάνης.

36. Το υπ' αρ. 169994/31-12-2020 (Α.Π. ΠΕ.ΧΩ.Σ. 1262/07-01-2021) έγγραφο του Τμήματος Περιβαλλοντικού και Χωρικού Σχεδιασμού της Διεύθυνσης Περιβάλλοντος και Χωρικού Σχεδιασμού Δυτικής Μακεδονίας της Αποκεντρωμένης Διοίκησης Ηπείρου - Δυτικής Μακεδονίας.

37. Το υπ' αρ. 44637/23-04-2020 έγγραφο του Δασαρχείου Κοζάνης.

38. Το υπ' αρ. 4480/12-01-2020 έγγραφο του Τμήματος Πολεοδομικού Σχεδιασμού και Εφαρμογών της Διεύθυνσης Περιβάλλοντος και Χωρικού Σχεδιασμού Δυτικής Μακεδονίας της Αποκεντρωμένης Διοίκησης Ηπείρου - Δυτικής Μακεδονίας για την επαναδιατύπωση - συμπλήρωση των γνωμοδοτήσεων του Τμήματος Φυτικής και Ζωικής Παραγωγής της Διεύθυνσης Αγροτικής Οικονομίας και Κτηνιατρικής της Π.Ε. Κοζάνης.

39. Το υπ' αρ. 13186/20-02-2020 (Α.Π. ΠΕ.ΧΩ.Σ. 22820/21-02-2020) έγγραφο του Τμήματος Φυτικής και Ζωικής Παραγωγής της Διεύθυνσης Αγροτικής Οικονομίας και Κτηνιατρικής της Π.Ε. Κοζάνης, με το οποίο δόθηκαν πληροφορίες για τις γνωμοδοτήσεις του.

40. Το υπ' αρ. 45737/28-04-2020 έγγραφο του Τμήματος Πολεοδομικού Σχεδιασμού και Εφαρμογών της Διεύθυνσης Περιβάλλοντος και Χωρικού Σχεδιασμού Δυτικής Μακεδονίας της Αποκεντρωμένης Διοίκησης

Ηπείρου - Δυτικής Μακεδονίας, με το οποίο ζητήθηκαν πληροφορίες για τις υπό παραχώρηση εκτάσεις από την Διεύθυνση Τεχνικών Ελέγχων του ΟΠΕΚΕΠΕ.

41. Το υπ' αρ. 67284/25-05-20 (Α.Π. ΠΕ.ΧΩ.Σ. 59380/01-06-2020) έγγραφο του Γραφείου Αντιπεριφερειάρχη Αγροτικής Ανάπτυξης της Περιφέρειας Δυτικής Μακεδονίας.

42. Το υπό στοιχεία ΕΜΠ 27363/02-06-2020 έγγραφο της Διεύθυνσης Τεχνικών Ελέγχων του ΟΠΕΚΕΠΕ, με το οποίο δόθηκαν πληροφορίες για τις υπό παραχώρηση εκτάσεις.

43. Ένα (1) τοπογραφικό διάγραμμα όπου απεικονίζεται η θέση της προς παραχώρηση έκτασης, σε κλίμακα 1:1000 υπογεγραμμένο από τον Διπλωματούχο Πολιτικό Μηχανικό Μαλούτα Γιάννη και θεωρημένο από την ΥΔΟΜ του Δήμου Κοζάνης.

44. Το γεγονός ότι δεν προκαλεί δαπάνη η υπόψη παραχώρηση σε βάρος του προϋπολογισμού του οικείου Ο.Τ.Α.

Και επειδή:

1. Σε επίπεδο εθνικού στρατηγικού χωρικού σχεδιασμού για την ευρύτερη περιοχή στην οποία εντάσσεται η έκταση η οποία αποτυπώνεται στο συνημμένο στο (26) σχετικό τοπογραφικό διάγραμμα, έχουν εφαρμογή τόσο το Γενικό και το Περιφερειακό Πλαίσιο Χωροταξικού Σχεδιασμού και Αειφόρου Ανάπτυξης (19 και 20 σχετικά) όσο και τα Ειδικά Χωροταξικά Πλαίσια (21, 22 και 23 σχετικά).

Σε επίπεδο ρυθμιστικού χωρικού σχεδιασμού, προκύπτει ότι στην συγκεκριμένη περιοχή δεν έχουν καθοριστεί χρήσεις γης με ΓΠΣ, ΣΧΟΟΑΠ, ΤΧΣ, ΖΟΕ ή με άλλο νόμιμο τρόπο. Επιπλέον δεν υπάρχουν εγκεκριμένα διαχειριστικά σχέδια βοσκοτόπων.

2. Ο καθορισμός της χρήσης γης που αναφέρεται στο θέμα γίνεται σύμφωνα με το άρθρο 3 του ν. 1512/1985 (Α' 4) για την εφαρμογή της παρ. 2 του άρθρου 4 του ν. 4061/2012 (Α' 66) δεδομένου ότι δεν έχει προσδιοριστεί συγκεκριμένη χρήση γης για την περιοχή με νόμιμο τρόπο.

3. Από την παραπάνω αλληλογραφία δεν προκύπτει δέσμευση ως προς τη χρήση της υπό παραχώρηση έκτασης, αποφασίζουμε:


Τον καθορισμό χρήσης γης σύμφωνα με το άρθρο 3 του ν. 1512/1985 (Α' 4) για την εφαρμογή της παρ. 2 του άρθρου 4 του ν. 4061/2012 (Α' 66) στο υπόψη τεμάχιο με στοιχεία Α1-Α2-Α3-Α4-Α1, έκτασης 93.641,71 τ.μ., το οποίο εμπίπτει εντός του υπ' αρ. 1400ιστ χερσολείβαδου κοινού συνολικής έκτασης 2.969.706 τ.μ. της συμπληρωματικής διανομής του αγροκτήματος «Πετρανά» Ν. Κοζάνης έτους 1989, όπως αυτό απεικονίζεται στο τοπογραφικό διάγραμμα του Διπλωματούχου Πολιτικού Μηχανικού Μαλούτα Γιάννη που θεωρήθηκε από την ΥΔΟΜ του Δήμου Κοζάνης και συγκεκριμένα επιτρέπονται πέραν της αγροτικής χρήσης και όλες οι χρήσεις που περιλαμβάνονται στις διατάξεις για την εκτός σχεδίου δόμηση [π.δ./24-5-1985 (Δ' 270)].

Το θεωρημένο τοπογραφικό διάγραμμα αποτελεί αναπόσπαστο τμήμα της παρούσας.

Δεσμεύσεις που προκύπτουν από ειδικότερες διατάξεις και αφορούν στην αξιοποίηση/δόμηση της εν λόγω έκτασης, θα εξεταστούν κατά τη διαδικασία λήψης περαιτέρω εγκρίσεων (ΑΕΠΟ, άδεια εγκατάστασης, οικοδομική άδεια κ.λπ.) που απαιτούνται από τις ισχύουσες διατάξεις για την ίδρυση και λειτουργία εγκαταστάσεων σε εκτός σχεδίου περιοχές.

Η παρούσα ισχύει με την προϋπόθεση ότι δεν θίγονται δικαιώματα τρίτων επί της έκτασης, η ύπαρξη των οποίων θα πρέπει να διερευνηθεί από την υπηρεσία εφαρμογής των διατάξεων του ν. 4061/2012 (Α' 66) πριν την ολοκλήρωση της διαδικασίας της παρ. 2 του άρθρου 4.

Μετά την ολοκλήρωση της διαδικασίας πρέπει να ενημερωθεί σχετικά ο ΟΠΕΚΕΠΕ.

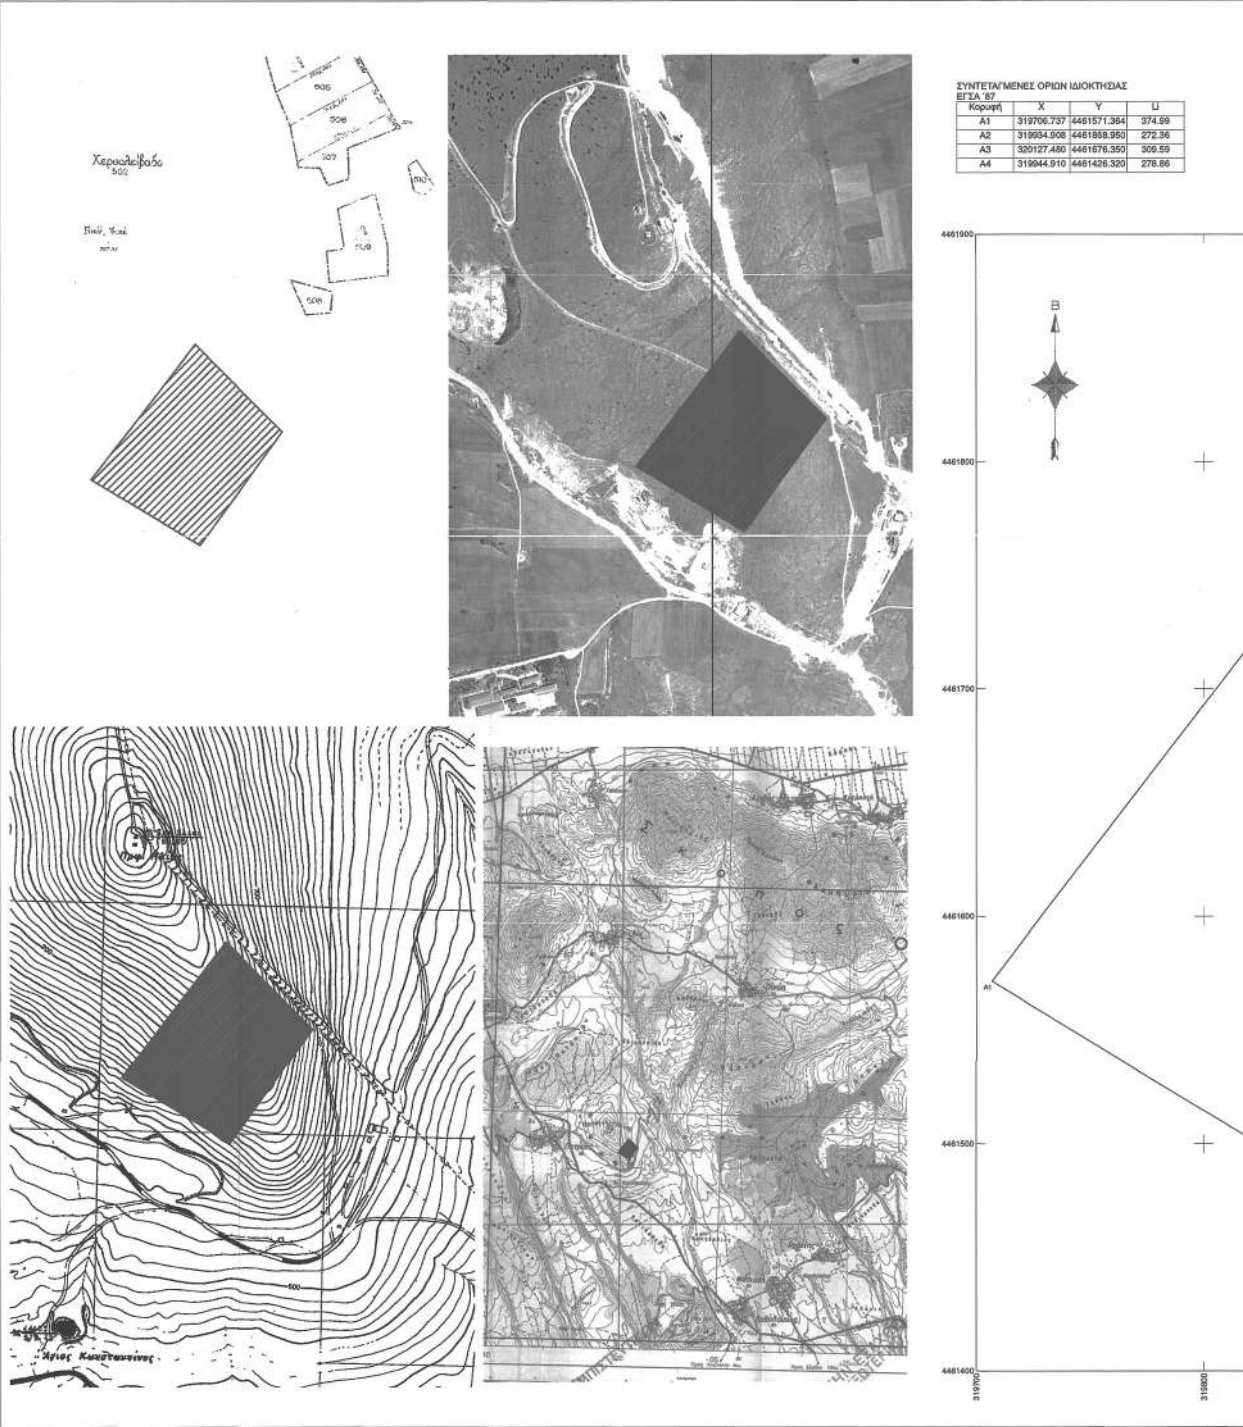

ΕΘΝΙΚΟ ΤΥΠΟΓΡΑΦΕΙΟ
Για τεχνικούς λόγους στο σχεδιάγραμμα,
από το ηλεκτρονικό αρχείο, έγινε
σμίκρυνση κατά ποσοστό **30%**

Α.ΟΡΟΙ ΔΟΜΗΣΗΣ

ΔΟΜΗΣΗ ΕΚΤΟΣ ΣΧΕΔΙΟΥ ΠΔ 24-5-85 (Φ.Ε.Κ. 270Δ/31-5-85) άρθρο 1

ΣΥΝΤΕΤΑΓΜΕΝΕΣ ΟΡΙΩΝ ΙΔΙΟΚΤΗΣΙΑΣ

Κορυφή	X	Y	U
A1	-7453.670	4115.800	374.99
A2	-7232.398	4418.547	272.98
A3	-7035.453	4230.423	309.59
A4	-7212.250	3976.266	278.86

ΣΥΝΤΕΤΑΓΜΕΝΕΣ ΟΡΙΩΝ ΙΔΙΟΚΤΗΣΙΑΣ

Κορυφή	X	Y	U
A1	1048.836	4112.188	374.99
A2	1289.765	4415.184	272.98
A3	1466.923	4227.283	309.59
A4	1280.433	3972.928	278.86

ΕΛΑΧΙΣΤΟ ΕΜΒΑΔΟΝ 4000,00 τ.μ.
ΕΠΙΤΡΕΠΟΜΕΝΗ ΚΑΛΥΨΗ 10%
Σ.Δ. 0,20
ΑΠΟΣΤΑΣΕΙΣ ΑΠΟ ΤΑ ΟΡΙΑ 15,00μ.
ΜΕΓΙΣΤΟ ΥΨΟΣ 7,50μ.

ΕΙΔΙΚΟΙ ΟΡΟΙ ΔΟΜΗΣΗΣ ΓΙΑ ΦΩΤΟΒΟΛΤΑΙΚΑ ΣΥΣΤΗΜΑΤΑ

- 1.ΥΠ. ΑΠΟΦΑΣΗ 36720/25-8-2010 (ΦΕΚ ΑΑΠ 376/8-9-2010)
2. ΥΠ. ΑΠΟΦΑΣΗ 40158/25-8-2010 (ΦΕΚ (1556B'/22-9-2010)
- 3.ΥΠ. ΑΠΟΦΑΣΗ 9154/28-02-2011 (ΦΕΚ (583 B'/14-4-2011)


*ΓΙΑ ΕΚΤΟΣ ΣΧΕΔΙΟΥ ΠΕΡΙΟΧΗ ΕΠΙΤΡΕΠΕΤΑΙ Η ΕΓΚΑΤΑΣΤΑΣΗ Φ/Β ΣΤΑΘΜΩΝ ΑΝΕΞΑΡΤΗΤΟΣ ΙΣΧΥΟΣ

*ΔΕΝ ΑΠΑΙΤΕΙΤΑΙ ΤΑ ΓΗΠΕΔΑ ΝΑ ΕΙΝΑΙ ΑΡΤΙΑ ΚΑΙ ΟΙΚΟΔΟΜΗΣΙΜΑ

*ΥΨΟΣ ΠΕΡΙΦΡΑΞΗΣ 2,5μ. (ΣΥΜΠΑΓΕΣ ΤΟΙΧΙΟ 30cm)

*ΚΑΛΥΨΗ 60%

*ΟΙ ΕΛΑΧΙΣΤΕΣ ΑΠΟΣΤΑΣΕΙΣ ΤΩΝ ΕΓΚΑΤΑΣΤΑΣΕΩΝ ΑΠΟ ΤΑ ΟΡΙΑ ΤΩΝ ΓΗΠΕΔΩΝ ΕΙΝΑΙ : 2,50μ. όταν (max Ηεξοπλισμού=2,5μ)
5,00μ. όταν (max Ηεξοπλισμού>2,5μ)

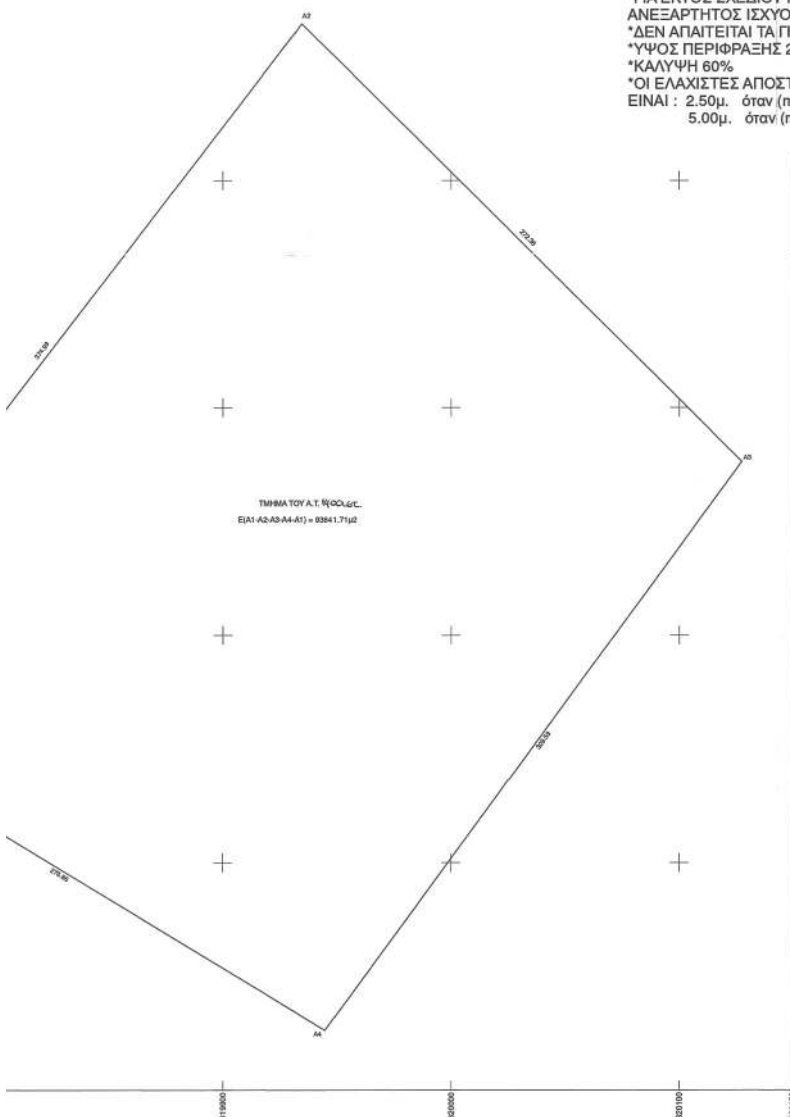

Κοζάνη 12-5-21
Ο Αρχιτέκτονας Υπάλληλος
Τοπογράφος Μηχανικός
ΣΥΝΤΟΝΙΣΤΗΣ
του άρθρου 4 του Ν. 1599/1986 (Α' 75)
Μητρίκος Γεωργίου
Τοπογράφος Μηχανικός
με Α. Βασιλείου

Σύμφωνα με τα στοιχεία του μερικής κομμένου δασικού Χάρτη (βαθμ. 205739 / 21-12-2017 (ΑΔΑ: ΕΠΙΧΟΡΗΓ-ΡΕΧ) (τάχως Δ' - Φ.Ε.Κ. 50/14-02-2018) Απόφαση Συντονιστή Αποκεντρωμένης Διοίκησης Ηπείρου - Διτ. Μακεδονίας):

1. Τμήμα (Ε = 82841,71τ.μ.) αποτελεί δασικές εν γένει εκτάσεις των πορ. 1, 2, 3, 4 και 5 του άρθρου 3 του Ν. 958/1978 όπως ισχύει (κατηγορία μορφής εκτάσεων προσιμικού δασικού Χάρτη ΧΧ).

Ο Μηχανικός

ΒΑΣΙΛΕΙΟΥ ΓΕΩΡΓΙΟΣ
ΔΙΠΛ. ΠΟΛΙΤΙΚΟΣ ΜΗΧ.
ΤΕΧΝΙΚΟ ΣΥΜΒΟΥΛΟ
ΑΡΧΙΤΕΚΤΟΝΙΚΟ ΕΡΓΟ
ΑΔΜ 115235/2018

KIEFER ΤΕΚ ΕΠΕ

Νόξου 12, Χαλάνδρι
15235 Αττική

ΕΡΓΟΔΟΤΗΣ

ΕΡΓΟ

ΚΑΘΟΡΙΣΜΟΣ ΧΡΗΣΗΣ ΓΗΣ ΓΙΑ ΠΑΡΑΧΩΡΗΣΗ ΕΚΤΑΣΗΣ ΓΙΑ
ΑΝΑΠΤΥΞΙΑΚΟΥΣ ΕΚΠΟΤΕΣ ΣΥΜΦΩΝΑ ΜΕ ΤΟ Ν. 4051/12
ΑΡΘΡΟ 4 ΠΑΡ. 2γ

ΘΕΣΗ

ΤΜΗΜΑ ΤΟΥ Α.Τ. Η.Ο.Ο.Λ.Ε. - Γ.Ν.Π. Δ.Ι.Α.Δ.Α. - 1983
ΕΚΤΟΣ ΟΙΚΙΣΜΟΥ Τ.Κ. ΠΕΤΡΑΝΩΝ,
Δ.Ε. ΚΟΖΑΝΗΣ, ΔΗΜΟΥ ΚΟΖΑΝΗΣ,
Π.Ε. ΚΟΖΑΝΗΣ

ΤΟΠΟΓΡΑΦΙΚΟ ΔΙΑΓΡΑΜΜΑ

Δ21

ΙΟΥΝΙΟΣ 2018

ΚΛΙΜΑΚΑ: 1:1000

ΣΦΡΑΓΙΔΑ - ΥΠΟΓΡΑΦΗ

ΘΕΩΡΗΣΗ ΥΠΗΡΕΣΙΑΣ

ΒΑΣΙΛΕΙΟΥ ΓΕΩΡΓΙΟΣ
ΔΙΠΛ. ΠΟΛΙΤΙΚΟΣ ΜΗΧ.
ΤΕΧΝΙΚΟ ΣΥΜΒΟΥΛΟ
ΑΡΧΙΤΕΚΤΟΝΙΚΟ ΕΡΓΟ
ΑΔΜ 115235/2018

Η απόφαση αυτή να δημοσιευθεί στην Εφημερίδα της Κυβερνήσεως.

Κοζάνη, 11 Ιανουαρίου 2021

Ο Συντονιστής Αποκεντρωμένης Διοίκησης

ΒΑΣΙΛΕΙΟΣ ΜΙΧΕΛΑΚΗΣ

Αριθμ. 2653

(3)

Καθορισμός χρήσης γης σε παραχωρούμενη έκταση (63.218,67 τ.μ.) στην Τ.Κ. Λυγερής της Δ.Ε. Κοζάνης του Δήμου Κοζάνης, σύμφωνα με το άρθρο 3 του ν. 1512/1985 (Α' 4), για την εφαρμογή της παρ. 2 του άρθρου 4 του ν. 4061/2012.

Ο ΣΥΝΤΟΝΙΣΤΗΣ ΑΠΟΚΕΝΤΡΩΜΕΝΗΣ ΔΙΟΙΚΗΣΗΣ
ΗΠΕΙΡΟΥ - ΔΥΤΙΚΗΣ ΜΑΚΕΔΟΝΙΑΣ

Έχοντας υπόψη:

1. Τον ν. 360/1976 «Περί Χωροταξίας και περιβάλλοντος» (Α' 151).

2. Τον ν. 1032/1980 «Περί συστάσεως Υπουργείου Χωροταξίας, Οικισμού και Περιβάλλοντος» (Α' 57).

3. Τον ν. 1337/1983 «Επέκταση των πολεοδομικών σχεδίων, οικιστική ανάπτυξη και σχετικές ρυθμίσεις» (Α' 33).

4. Τον ν. 1512/1985 «Τροποποίηση και συμπλήρωση πολεοδομικών διατάξεων» (Α' 4) και ιδίως την παρ. 1 του άρθρου 3 αυτού.

5. Τον ν. 2503/1997 «Διοίκηση, οργάνωση στελέχωση της Περιφέρειας, ρύθμιση θεμάτων για την Τοπική Αυτοδιοίκηση και άλλες διατάξεις» (Α' 107) και ιδίως την παρ. 6 του άρθρου 6 αυτού.

6. Τον ν. 2508/1997 «Βιώσιμη οικιστική ανάπτυξη των πόλεων και οικισμών της χώρας και άλλες διατάξεις» (Α' 124).

7. Τον ν. 2647/1998 «Μεταβίβαση αρμοδιοτήτων στις Περιφέρειες και την Αυτοδιοίκηση και άλλες διατάξεις» (Α' 237).

8. Τον ν. 3852/2010 «Νέα Αρχιτεκτονική της Αυτοδιοίκησης και της Αποκεντρωμένης Διοίκησης - Πρόγραμμα Καλλικράτης» (Α' 87).

9. Τον ν. 3861/2012 «Ενίσχυση της διαφάνειας με την υποχρεωτική ανάρτησης νόμων και πράξεων των κυβερνητικών, διοικητικών και αυτοδιοικητικών οργάνων στο διαδίκτυο "Πρόγραμμα Διαύγεια" και άλλες διατάξεις» (Α' 112).

10. Τον ν. 4061/2012 «Διαχείριση και προστασία ακινήτων Υπουργείου Αγροτικής Ανάπτυξης και Τροφίμων - Ρύθμιση εμπραγμάτων δικαιωμάτων και λοιπές διατάξεις» (Α' 66).

11. Τον ν. 4235/2014 «Διοικητικά μέτρα, διαδικασίες και κυρώσεις στην εφαρμογή της ενωσιακής και εθνικής νομοθεσίας στους τομείς των τροφίμων, των ζωοτροφών και της υγείας και προστασίας των ζώων και άλλες διατάξεις αρμοδιότητας του Υπουργείου Αγροτικής Ανάπτυξης και Τροφίμων» (Α' 32).

12. Τον ν. 4325/2015 «Εκδημοκρατισμός της Διοίκησης - Καταπολέμηση Γραφειοκρατίας και Ηλεκτρονική Διακυβέρνηση. Αποκατάσταση αδικιών και άλλες διατάξεις» (Α' 47) και ιδίως την παρ. 1 του άρθρου 28 αυτού.

13. Τον ν. 4368/2016 «Μέτρα για την επιτάχυνση του κυβερνητικού έργου και άλλες διατάξεις» (Α' 21).

14. Τον ν. 4447/2016 «Χωρικός σχεδιασμός - Βιώσιμη ανάπτυξη και άλλες διατάξεις» (Α' 241).

15. Το π.δ. 141/2010 «Οργανισμός της Αποκεντρωμένης Διοίκησης Ηπείρου - Δυτ. Μακεδονίας» (Α' 234).

16. Το π.δ. 59/21-06-2018 «Κατηγορίες και περιεχόμενο χρήσεων γης» (Α' 114).

17. Την εγκύκλιο 6/2011 (υπ' αρ. 27610/21-06-2011) της Γενικής Διεύθυνσης Πολεοδομίας του ΥΠΕΚΑ.

18. Την υπ' αρ. 43518/06-09-12 κοινή εγκύκλιο του Υπουργείου Αγροτικής Ανάπτυξης και Τροφίμων και του ΥΠΕΚΑ.

19. Την υπ' αρ. 6876/4871/12-06-008 απόφαση της Επιτροπής Συντονισμού της Κυβερνητικής Πολιτικής στον τομέα του Χωροταξικού Σχεδιασμού και της Αειφόρου Ανάπτυξης «Έγκριση Γενικού Πλαισίου Χωροταξικού Σχεδιασμού και Αειφόρου Ανάπτυξης» (Α' 128).

20. Την υπ' αρ. 26295/1-7-2003 (Β' 1472) απόφαση Υπουργού ΠΕ.ΧΩ.Δ.Ε. «Έγκριση Περιφερειακού Πλαισίου Χωροταξικού Σχεδιασμού και Αειφόρου Ανάπτυξης Περιφέρειας Δυτικής Μακεδονίας».

21. Την υπ' αρ. 49828/12-11-2008 (Β' 2464) απόφαση της Επιτροπής Συντονισμού της Κυβερνητικής Πολιτικής στον τομέα του Χωροταξικού Σχεδιασμού και της Αειφόρου Ανάπτυξης «Έγκριση Ειδικού Πλαισίου Χωροταξικού Σχεδιασμού και Αειφόρου Ανάπτυξης για τις Α.Π.Ε. και της στρατηγικής μελέτης περιβαλλοντικών επιπτώσεων αυτού».

22. Την υπ' αρ. 11508/18-02-2009 (ΑΑΠ 151) απόφαση της Επιτροπής Συντονισμού της Κυβερνητικής Πολιτικής στον τομέα του Χωροταξικού Σχεδιασμού και της Αειφόρου Ανάπτυξης «Έγκριση Ειδικού Πλαισίου Χωροταξικού Σχεδιασμού και Αειφόρου Ανάπτυξης για τη Βιομηχανία και της στρατηγικής μελέτης περιβαλλοντικών επιπτώσεων αυτού».

23. Την υπ' αρ. 24208/04-06-09 (Β' 1138) απόφαση της Επιτροπής Συντονισμού της Κυβερνητικής Πολιτικής στον τομέα του Χωροταξικού Σχεδιασμού και της Αειφόρου Ανάπτυξης «Έγκριση Ειδικού Πλαισίου Χωροταξικού Σχεδιασμού και Αειφόρου Ανάπτυξης για τον Τουρισμό και της στρατηγικής μελέτης περιβαλλοντικών επιπτώσεων αυτού».

24. Την υπ' αρ. 13912/15-05-2017 απόφαση του Υπουργού Εσωτερικών (ΥΟΔΔ 250) με την οποία διορίστηκε Συντονιστής της Αποκεντρωμένης Διοίκησης Ηπείρου - Δυτικής Μακεδονίας ο Βασίλειος Μιχελάκης του Πολυκάρπου.

25. Το υπ' αρ. 171446/04-11-2019 (Α.Π. ΠΕ.ΧΩ.Σ. 170224/11-11-2019) έγγραφο της Διεύθυνσης Πολιτικής Γης της Περιφέρειας Δυτικής Μακεδονίας, με το οποίο ζητήθηκε ο καθορισμός χρήσης γης της υπό παραχώρηση έκτασης.

26. Το υπ' αρ. 178502/25-11-2019 έγγραφο του Τμήματος Πολεοδομικού Σχεδιασμού και Εφαρμογών της Διεύθυνσης Περιβάλλοντος και Χωρικού Σχεδιασμού Δυτικής Μακεδονίας της Αποκεντρωμένης Διοίκησης Ηπείρου - Δυτικής Μακεδονίας, με το οποίο ζητήθηκαν συμπληρωματικά στοιχεία.

27. Τηναπό 17-12-2020 (Α.Π. ΠΕ.ΧΩ.Σ. 165643/22-12-2020) αίτηση της «ECOSOLAR MIKE», με την οποία υποβλήθηκαν συμπληρωματικά στοιχεία.

28. Το υπ' αρ. Δ.Υ./21-08-2019 έγγραφο του Τμήματος Τοπογραφίας της Διεύθυνσης Πολιτικής Γης της Περιφέρειας Δυτ. Μακεδονίας.

29. Το υπό στοιχεία ΥΠΠΟΑ/ΓΔΑΠΚ/ΕΦΑΚΟΖ/476654/342462/4066/24-10-2019 έγγραφο της Εφορείας Αρχαιοτήτων Κοζάνης.

30. Το υπ' αρ. 141506/13-09-2019 έγγραφο του Τμήματος Φυτικής και Ζωικής Παραγωγής της Διεύθυνσης Αγροτικής Οικονομίας και Κτηνιατρικής της Π.Ε. Κοζάνης.

31. Το υπό στοιχεία ΥΠΠΟΑ/ΓΔΑΜΤΕ/ΥΝΜΤΕΝΒ1ΔΜ/163410/19930/1390/07-04-2020 έγγραφο της Υπηρεσίας Νεωτέρων Μνημείων και Τεχνικών Έργων Ηπείρου, Βορείου Ιονίου και Δυτικής Μακεδονίας.

32. Το υπό στοιχεία ΥΠΠΟΑ/ΓΔΑΠΚ/ΕΠΣ/ΓΒΕ/164028/112070/1535/745/04-05-2020 (Α.Π. ΠΕ.ΧΩ.Σ. 50673/13-05-2020) έγγραφο της Εφορείας Παλαιοανθρωπολογίας Σπηλαιολογίας.

33. Το υπ' αρ. 1366/23-09-2019 έγγραφο του Τμήματος Πολεοδομικού Σχεδιασμού - Εφαρμογών της Διεύθυνσης Πολεοδομικού Σχεδιασμού - Εφαρμογών και Υπηρεσίας Δόμησης του Δήμου Κοζάνης.

34. Την υπ' αρ. 110/2020 απόφαση του Δημοτικού Συμβουλίου του Δήμου Κοζάνης.

35. Το υπ' αρ. 169992/31-12-2020 (Α.Π. ΠΕ.ΧΩ.Σ. 1268/07-01-2021) έγγραφο του Τμήματος Περιβαλλοντικού και Χωρικού Σχεδιασμού της Διεύθυνσης Περιβάλλοντος και Χωρικού Σχεδιασμού Δυτικής Μακεδονίας της Αποκεντρωμένης Διοίκησης Ηπείρου - Δυτικής Μακεδονίας.

36. Το υπ' αρ. 44640/23-04-20 έγγραφο του Δασαρχείου Κοζάνης.

37. Το υπ' αρ. 4480/12-01-2020 έγγραφο του Τμήματος Πολεοδομικού Σχεδιασμού και Εφαρμογών της Διεύθυνσης Περιβάλλοντος και Χωρικού Σχεδιασμού Δυτικής Μακεδονίας της Αποκεντρωμένης Διοίκησης Ηπείρου - Δυτικής Μακεδονίας για την επαναδιατύπωση - συμπλήρωση των γνωμοδοτήσεων του Τμήματος Φυτικής και Ζωικής Παραγωγής της Διεύθυνσης Αγροτικής Οικονομίας και Κτηνιατρικής της Π.Ε. Κοζάνης.

38. Το υπ' αρ. 13186/20-02-20 (Α.Π. ΠΕ.ΧΩ.Σ. 22820/21-02-2020) έγγραφο του Τμήματος Φυτικής και Ζωικής Παραγωγής της Διεύθυνσης Αγροτικής Οικονομίας και Κτηνιατρικής της Π.Ε. Κοζάνης, με το οποίο δόθηκαν πληροφορίες για τις γνωμοδοτήσεις του.

39. Το υπ' αρ. 45737/28-04-2020 έγγραφο του Τμήματος Πολεοδομικού Σχεδιασμού και Εφαρμογών της Διεύθυνσης Περιβάλλοντος και Χωρικού Σχεδιασμού Δυτικής Μακεδονίας της Αποκεντρωμένης Διοίκησης Ηπείρου - Δυτικής Μακεδονίας, με το οποίο ζητήθηκαν πληροφορίες για τις υπό παραχώρηση εκτάσεις από την Διεύθυνση Τεχνικών Ελέγχων του ΟΠΕΚΕΠΕ.

40. Το υπ' αρ. 67284/25-05-20 (Α.Π. ΠΕ.ΧΩ.Σ. 59380/01-06-2020) έγγραφο του Γραφείου Αντιπεριφερειάρχη Αγροτικής Ανάπτυξης της Περιφέρειας Δυτικής Μακεδονίας.

41. Το υπό στοιχεία ΕΜΠ 27363/02-06-20 έγγραφο της Διεύθυνση Τεχνικών Ελέγχων του ΟΠΕΚΕΠΕ με το οποίο δόθηκαν πληροφορίες για τις υπό παραχώρηση εκτάσεις.

42. Ένα (1) τοπογραφικό διάγραμμα όπου απεικονίζεται η θέση της προς παραχώρηση έκτασης, σε κλίμακα 1:1000 υπογεγραμμένο από τον Διπλωματούχο Πολιτικό Μηχανικό Μαλούτα Γιάννη και θεωρημένο από την ΥΔΟΜ του Δήμου Κοζάνης.

43. Το γεγονός ότι δεν προκαλεί δαπάνη η υπόψη παραχώρηση σε βάρος του προϋπολογισμού του οικείου Ο.Τ.Α.

Και επειδή:

1. Σε επίπεδο εθνικού στρατηγικού χωρικού σχεδιασμού για την ευρύτερη περιοχή στην οποία εντάσσεται η έκταση η οποία αποτυπώνεται στο συνημμένο στο (26) σχετικό τοπογραφικό διάγραμμα, έχουν εφαρμογή τόσο το Γενικό και το Περιφερειακό Πλαίσιο Χωροταξικού Σχεδιασμού και Αειφόρου Ανάπτυξης (19 και 20 σχετικά) όσο και τα Ειδικά Χωροταξικά Πλαίσια (21, 22 και 23 σχετικά).

Σε επίπεδο ρυθμιστικού χωρικού σχεδιασμού, προκύπτει ότι στην συγκεκριμένη περιοχή δεν έχουν καθοριστεί χρήσεις γης με ΓΠΣ, ΣΧΟΟΑΠ, ΤΧΣ, ΖΟΕ ή με άλλο νόμιμο τρόπο. Επιπλέον δεν υπάρχουν εγκεκριμένα διαχειριστικά σχέδια βοσκοτόπων.

2. Ο καθορισμός της χρήσης γης που αναφέρεται στο θέμα γίνεται σύμφωνα με το άρθρο 3 του ν. 1512/1985 (Α' 4) για την εφαρμογή της παρ. 2 του άρθρου 4 του ν. 4061/2012 (Α' 66) δεδομένου ότι δεν έχει προσδιοριστεί συγκεκριμένη χρήση γης για την περιοχή με νόμιμο τρόπο.

3. Από την παραπάνω αλληλογραφία δεν προκύπτει δέσμευση ως προς τη χρήση της υπό παραχώρηση έκτασης, αποφασίζουμε:

Τον καθορισμό χρήσης γης, σύμφωνα με το άρθρο 3 του ν. 1512/1985 (Α' 4), για την εφαρμογή της παρ. 2 του άρθρου 4 του ν. 4061/2012 (Α' 66) στο υπόψη τεμάχιο με στοιχεία Α1-Α2-...-Α15-Α1, έκτασης 63.218,67 τ.μ., το οποίο εμπίπτει εντός του υπ' αρ. 228γ χέρσου κοινόχρηστου συνολικής έκτασης 4.263.686 τ.μ. της Αναμορφώσεως του αγροκτήματος «Λυγερή» Ν. Κοζάνης έτους 1978-79, όπως αυτό απεικονίζεται στο τοπογραφικό διάγραμμα του Διπλωματούχου Πολιτικού Μηχανικού Μαλούτα Γιάννη που θεωρήθηκε από την ΥΔΟΜ του Δήμου Κοζάνης και συγκεκριμένα επιτρέπονται πέραν της αγροτικής χρήσης και όλες οι χρήσεις που περιλαμβάνονται στις διατάξεις για την εκτός σχεδίου δόμηση [π.δ./24-5-1985 (Δ' 270)].

Το θεωρημένο τοπογραφικό διάγραμμα αποτελεί αναπόσπαστο τμήμα της παρούσας.




Δεσμεύσεις που προκύπτουν από ειδικότερες διατάξεις και αφορούν στην αξιοποίηση/δόμηση της εν λόγω έκτασης, θα εξεταστούν κατά τη διαδικασία λήψης περαιτέρω εγκρίσεων (ΑΕΠΟ, άδεια εγκατάστασης, οικοδομική άδεια κ.λπ.) που απαιτούνται από τις ισχύουσες διατάξεις για την ίδρυση και λειτουργία εγκαταστάσεων σε εκτός σχεδίου περιοχές.


Η παρούσα ισχύει με την προϋπόθεση ότι δεν θίγονται δικαιώματα τρίτων επί της έκτασης, η ύπαρξη των οποίων θα πρέπει να διερευνηθεί από την υπηρεσία εφαρμογής των διατάξεων του ν. 4061/2012 (Α' 66), πριν την ολοκλήρωση της διαδικασίας της παρ. 2 του άρθρου 4.

Μετά την ολοκλήρωση της διαδικασίας πρέπει να ενημερωθεί σχετικά ο ΟΠΕΚΕΠΕ.

ΕΘΝΙΚΟ ΤΥΠΟΓΡΑΦΕΙΟ


Για τεχνικούς λόγους στο σχεδιάγραμμα,
από το ηλεκτρονικό αρχείο, έγινε
σμίκρυνση κατά ποσοστό

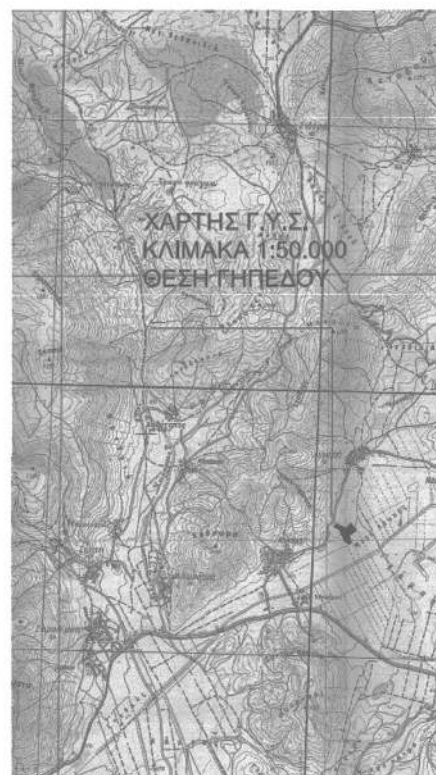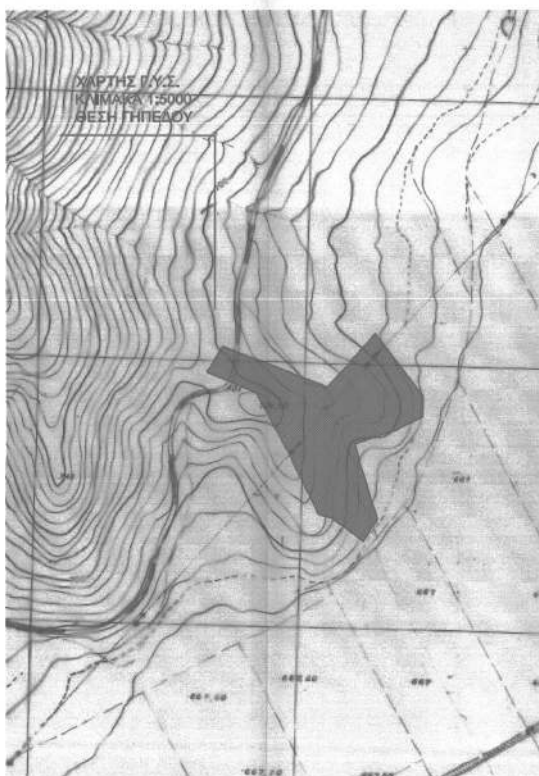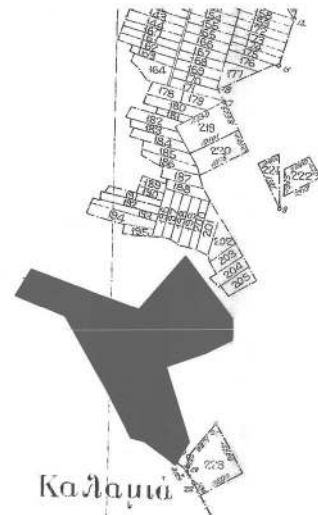35%

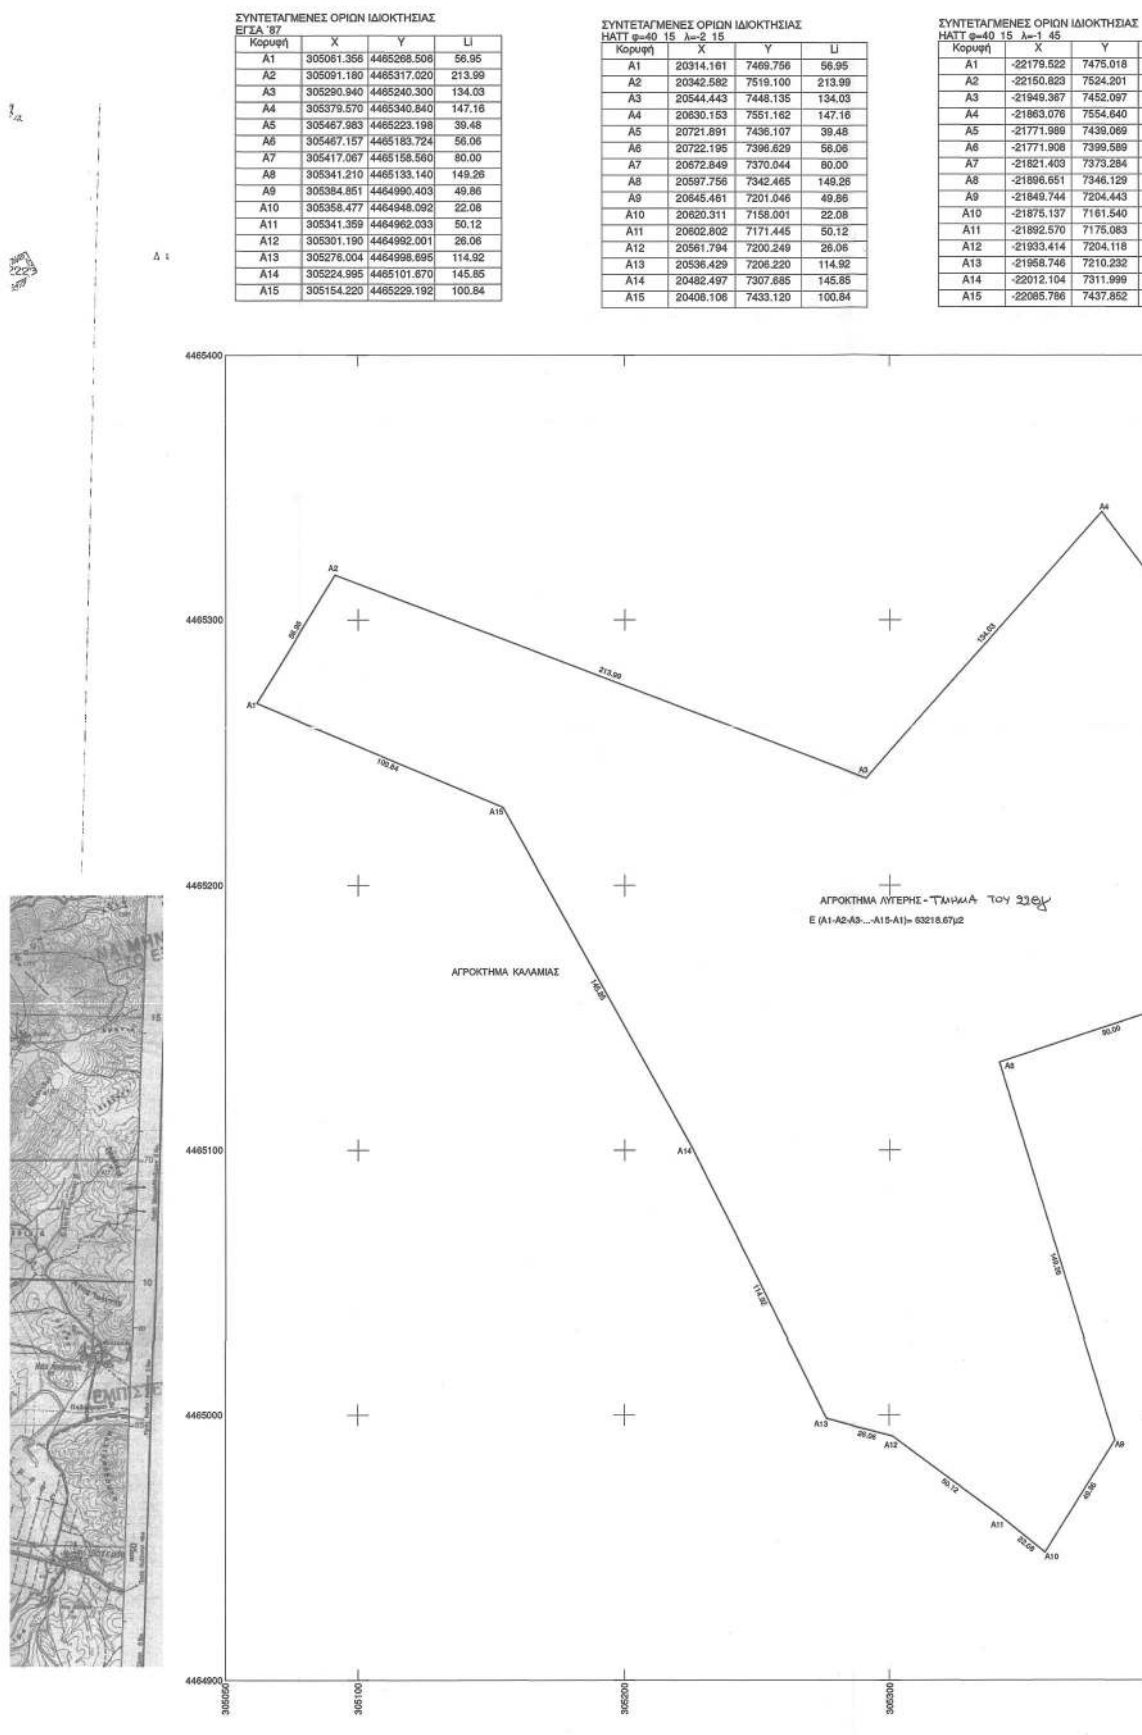

ΣΥΝΤΕΤΑΓΜΕΝΕΣ ΟΡΙΩΝ ΙΔΙΟΚΤΗΣΙΑΣ

Κορυφή	X	Y	U
A1	-22179.522	7475.018	56.95
A2	-22150.823	7524.201	213.99
A3	-21949.367	7452.097	134.03
A4	-21863.076	7554.640	147.16
A5	-21771.989	7439.089	39.48
A6	-21771.908	7399.589	58.06
A7	-21821.403	7373.284	80.00
A8	-21896.651	7346.129	149.26
A9	-21849.744	7204.443	49.86
A10	-21875.137	7161.540	22.08
A11	-21892.570	7175.083	50.12
A12	-21933.414	7204.118	26.06
A13	-21958.746	7210.232	114.92
A14	-22012.104	7311.999	145.85
A15	-22085.786	7437.852	100.84

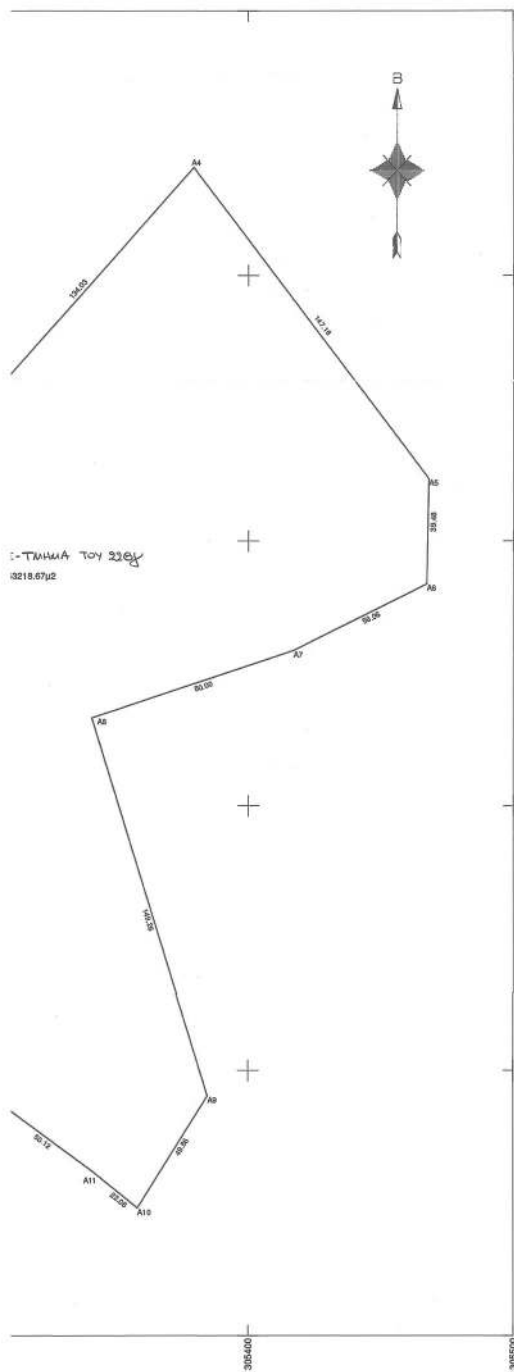

ΔΗΛΩΣΗ ΜΗΧΑΝΙΚΟΥ
του άρθρου 8 του Ν.1599/1986 (Α' 75)

Σύμφωνα με τα στοιχεία του μετρώμενου κυριωμένου Δασικού Χάρτη (αριθμ. 203739 / 21-12-2017 (ΑΔΑ: 6ΠΚΣΟΡ1Γ-ΡΕΧ) (τέλος Δ' - Φ.Ε.Κ. 50/14-02-2018) Απόφαση Συντονιστή Αποκεντρωμένης Διοίκησης Ηπείρου - Διτ. Μακεδονίας):

1. Τμήμα (Ε=63218,67μ.) αποτελεί δασικός εν γένει εκτάσεις των παρ. 1, 2, 3, 4 και 5 του άρθρου 3 του Ν.998/1979 όπως ισχύει (κατηγορία μορφής κάλυψης προσωρινού δασικού Χάρτη ΧΧ).

Ο Μηχανικός

ΜΑΛΟΥΤΑΣ ΓΙΩΡΓΙΟΣ
ΔΙΠΛ. ΠΟΛΙΤΙΚΟΣ ΜΗΧΑΝΙΚΟΣ
ΤΕΛΕΣΤΗΣ ΜΕΤΡΩΝ ΚΑΙ ΕΡΕΥΝΗΤΗΣ
ΑΔΜΗ 145220/Α - ΕΠΕΑΕΚ

Α.ΟΡΟΙ ΔΟΜΗΣΗΣ

ΔΟΜΗΣΗ ΕΚΤΟΣ ΣΧΕΔΙΟΥ ΠΔ 24-5-85 (Φ.Ε.Κ. 270Δ/31-5-85) άρθρο 1

ΕΛΑΧΙΣΤΟ ΕΜΒΑΔΟΝ 4000,00 τ.μ.
ΕΠΙΤΡΕΠΟΜΕΝΗ ΚΑΛΥΨΗ 10%
Σ.Δ. 0,20
ΑΠΟΣΤΑΣΕΙΣ ΑΠΟ ΤΑ ΟΡΙΑ 15,00μ.
ΜΕΓΙΣΤΟ ΥΨΟΣ 7,50μ.

ΕΙΔΙΚΟΙ ΟΡΟΙ ΔΟΜΗΣΗΣ ΓΙΑ ΦΩΤΟΒΟΛΤΑΙΚΑ ΣΥΣΤΗΜΑΤΑ
1.ΥΠ. ΑΠΟΦΑΣΗ 36720/25-8-2010 (ΦΕΚ ΑΑΠ 376/6-9-2010)
2. ΥΠ. ΑΠΟΦΑΣΗ 40158/25-8-2010 (ΦΕΚ (1556Β'/22-9-2010)
3.ΥΠ. ΑΠΟΦΑΣΗ 9154/28-02-2011 (ΦΕΚ (583 Β'/14-4-2011)

*ΓΙΑ ΕΚΤΟΣ ΣΧΕΔΙΟΥ ΠΕΡΙΟΧΗ ΕΠΙΤΡΕΠΕΤΑΙ Η ΕΓΚΑΤΑΣΤΑΣΗ Φ/Β ΣΤΑΘΜΩΝ

ΑΝΕΞΑΡΤΗΤΟΣ ΙΣΧΥΟΣ

*ΔΕΝ ΑΠΑΙΤΕΙΤΑΙ ΤΑ ΓΗΠΕΔΑ ΝΑ ΕΙΝΑΙ ΙΑΡΤΙΑ ΚΑΙ ΟΙΚΟΔΟΜΗΣΙΜΑ

*ΥΨΟΣ ΠΕΡΙΦΡΑΣΗΣ 2.5μ. (ΣΥΜΠΛΗΡΩΣ ΤΟΙΧΙΟ 30cm)

*ΚΑΛΥΨΗ 60%

*ΟΙ ΕΛΑΧΙΣΤΕΣ ΑΠΟΣΤΑΣΕΙΣ ΤΩΝ ΕΓΚΑΤΑΣΤΑΣΕΩΝ ΑΠΟ ΤΑ ΟΡΙΑ ΤΩΝ ΓΗΠΕΔΩΝ ΕΙΝΑΙ: 2,50μ. όταν (max Ηεξοπλισμού=2,5μ)
5,00μ. όταν (max Ηεξοπλισμού>2,5μ)

ΟΡΟΙ ΔΟΜΗΣΗΣ ΣΤΙΣ ΑΡΧΕΣ ΤΗΣ ΔΕΛΤΑ

Μ.Κ. ΚΟΖΑΝΗΣ

Κοζάνη 12-5-20
Ο Αρχιτέκτονας
Υπογραφή: [Signature]
ΤΥΠΟΓΡΑΦΗ ΒΑΛΑΝΤΗΣ Τ.Ε.

Ο ΠΡΟΤΥΠΟΛΟΓΟΣ
Μάρκος Γεωργίου
Αρχιτέκτονας
Τοπογράφος Μηχανικός
με Α' Βαθμίδα
ΕΠΙΧΕΙΡΗΣΙΑΚΟ
ΕΛΛΗΝΙΚΗ ΔΗΜΟΚΡΑΤΙΑ
ΥΠΟΥΡΓΕΙΟ ΠΕΡΙΒΑΛΛΟΝΤΟΣ ΚΑΙ ΚΛΙΜΑΤΟΣ
ΔΙΕΥΘΥΝΣΗ ΤΟΠΟΓΡΑΦΙΚΩΝ ΕΡΕΥΝΩΝ

KIEFER ΤΕΚ ΕΠΕ

Νόξου 12, Χαλάνδρι
15235 Αττική

ΕΡΓΟΔΟΤΗΣ

ΕΡΓΟ

ΚΑΘΟΡΙΣΜΟΣ ΧΡΗΣΗΣ ΓΗΣ ΓΙΑ ΠΑΡΑΧΟΡΗΣΗ ΕΚΤΑΣΗΣ ΓΙΑ ΑΝΑΠΤΥΞΙΑΚΟΥΣ ΣΚΟΠΟΥΣ ΣΥΜΦΩΝΑ ΜΕ ΤΟ Ν. 4081/12 ΑΡΘΡΟ 4 ΠΑΡ. 2γ

ΘΕΣΗ

ΤΑΛΙΝΑ ΤΟΥ ΑΤ ΣΣΧ- ΑΝΑΜΟΡΦΩΣΗ 1978-79
ΕΚΤΟΣ ΟΙΚΙΣΜΟΥ Τ.Κ. ΛΥΓΕΡΗΣ
Δ.Ε. ΚΟΖΑΝΗΣ - ΔΗΜΟΥ ΚΟΖΑΝΗΣ - Π.Ε. ΚΟΖΑΝΗΣ

ΤΟΠΟΓΡΑΦΙΚΟ ΔΙΑΓΡΑΜΜΑ

Δ17

ΙΟΥΝΙΟΣ 2018

ΚΛΙΜΑΚΑ: 1-1000

ΣΦΡΑΓΙΔΑ - ΥΠΟΓΡΑΦΗ

ΘΕΩΡΗΣΗ ΥΠΗΡΕΣΙΑΣ

ΜΑΛΟΥΤΑΣ ΓΙΩΡΓΙΟΣ
ΔΙΠΛ. ΠΟΛΙΤΙΚΟΣ ΜΗΧΑΝΙΚΟΣ
ΤΕΛΕΣΤΗΣ ΜΕΤΡΩΝ ΚΑΙ ΕΡΕΥΝΗΤΗΣ
ΑΔΜΗ 145220/Α - ΕΠΕΑΕΚ

Η απόφαση αυτή να δημοσιευθεί στην Εφημερίδα της Κυβερνήσεως.

Κοζάνη, 11 Ιανουαρίου 2021

Ο Συντονιστής Αποκεντρωμένης Διοίκησης

ΒΑΣΙΛΕΙΟΣ ΜΙΧΕΛΑΚΗΣ



ΕΘΝΙΚΟ ΤΥΠΟΓΡΑΦΕΙΟ

Το Εθνικό Τυπογραφείο αποτελεί δημόσια υπηρεσία υπαγόμενη στην Προεδρία της Κυβέρνησης και έχει την ευθύνη τόσο για τη σύνταξη, διαχείριση, εκτύπωση και κυκλοφορία των Φύλλων της Εφημερίδας της Κυβερνήσεως (ΦΕΚ), όσο και για την κάλυψη των εκτυπωτικών - εκδοτικών αναγκών του δημοσίου και του ευρύτερου δημόσιου τομέα (ν. 3469/2006/Α' 131 και π.δ. 29/2018/Α' 58).

1. ΦΥΛΛΟ ΤΗΣ ΕΦΗΜΕΡΙΔΑΣ ΤΗΣ ΚΥΒΕΡΝΗΣΕΩΣ (ΦΕΚ)

- Τα **ΦΕΚ σε ηλεκτρονική μορφή** διατίθενται δωρεάν στο **www.et.gr**, την επίσημη ιστοσελίδα του Εθνικού Τυπογραφείου. Όσα ΦΕΚ δεν έχουν ψηφιοποιηθεί και καταχωριστεί στην ανωτέρω ιστοσελίδα, ψηφιοποιούνται και αποστέλλονται επίσης δωρεάν με την υποβολή αίτησης, για την οποία αρκεί η συμπλήρωση των αναγκαίων στοιχείων σε ειδική φόρμα στον ιστότοπο **www.et.gr**.
- Τα **ΦΕΚ σε έντυπη μορφή** διατίθενται σε μεμονωμένα φύλλα είτε απευθείας από το Τμήμα Πωλήσεων και Συνδρομητών, είτε ταχυδρομικά με την αποστολή αιτήματος παραγγελίας μέσω των ΚΕΠ, είτε με ετήσια συνδρομή μέσω του Τμήματος Πωλήσεων και Συνδρομητών. Το κόστος ενός ασπρόμαυρου ΦΕΚ από 1 έως 16 σελίδες είναι 1,00 €, αλλά για κάθε επιπλέον οκτασέλιδο (ή μέρος αυτού) προσαυξάνεται κατά 0,20 €. Το κόστος ενός έγχρωμου ΦΕΚ από 1 έως 16 σελίδες είναι 1,50 €, αλλά για κάθε επιπλέον οκτασέλιδο (ή μέρος αυτού) προσαυξάνεται κατά 0,30 €. Το τεύχος Α.Σ.Ε.Π. διατίθεται δωρεάν.

• Τρόποι αποστολής κειμένων προς δημοσίευση:

- Α. Τα κείμενα προς δημοσίευση στο ΦΕΚ, από τις υπηρεσίες και τους φορείς του δημοσίου, αποστέλλονται ηλεκτρονικά στη διεύθυνση **webmaster.et@et.gr** με χρήση προηγμένης ψηφιακής υπογραφής και χρονοσήμανσης.
- Β. Κατ' εξαίρεση, όσοι πολίτες δεν διαθέτουν προηγμένη ψηφιακή υπογραφή μπορούν είτε να αποστέλλουν ταχυδρομικά, είτε να καταθέτουν με εκπρόσωπό τους κείμενα προς δημοσίευση εκτυπωμένα σε χαρτί στο Τμήμα Παραλαβής και Καταχώρισης Δημοσιευμάτων.

- Πληροφορίες, σχετικά με την αποστολή/κατάθεση εγγράφων προς δημοσίευση, την ημερήσια κυκλοφορία των Φ.Ε.Κ., με την πώληση των τευχών και με τους ισχύοντες τιμοκαταλόγους για όλες τις υπηρεσίες μας, περιλαμβάνονται στον ιστότοπο (**www.et.gr**). Επίσης μέσω του ιστότοπου δίδονται πληροφορίες σχετικά με την πορεία δημοσίευσης των εγγράφων, με βάση τον Κωδικό Αριθμό Δημοσιεύματος (ΚΑΔ). Πρόκειται για τον αριθμό που εκδίδει το Εθνικό Τυπογραφείο για όλα τα κείμενα που πληρούν τις προϋποθέσεις δημοσίευσης.

2. ΕΚΤΥΠΩΤΙΚΕΣ - ΕΚΔΟΤΙΚΕΣ ΑΝΑΓΚΕΣ ΤΟΥ ΔΗΜΟΣΙΟΥ

Το Εθνικό Τυπογραφείο ανταποκρινόμενο σε αιτήματα υπηρεσιών και φορέων του δημοσίου αναλαμβάνει να σχεδιάσει και να εκτυπώσει έντυπα, φυλλάδια, βιβλία, αφίσες, μπλοκ, μηχανογραφικά έντυπα, φακέλους για κάθε χρήση, κ.ά.

Επίσης σχεδιάζει ψηφιακές εκδόσεις, λογότυπα και παράγει οπτικοακουστικό υλικό.

Ταχυδρομική Διεύθυνση: Καποδιστρίου 34, τ.κ. 10432, Αθήνα

ΤΗΛΕΦΩΝΙΚΟ ΚΕΝΤΡΟ: 210 5279000 - fax: 210 5279054

ΕΞΥΠΗΡΕΤΗΣΗ ΚΟΙΝΟΥ

Πωλήσεις - Συνδρομές: (Ισόγειο, τηλ. 210 5279178 - 180)

Πληροφορίες: (Ισόγειο, Γρ. 3 και τηλεφ. κέντρο 210 5279000)

Παραλαβή Δημ. Ύλης: (Ισόγειο, τηλ. 210 5279167, 210 5279139)

Ωράριο για το κοινό: Δευτέρα ως Παρασκευή: 8:00 - 13:30

Ιστότοπος: **www.et.gr**

Πληροφορίες σχετικά με την λειτουργία του ιστότοπου: **helpdesk.et@et.gr**

Αποστολή ψηφιακά υπογεγραμμένων εγγράφων προς δημοσίευση στο ΦΕΚ: **webmaster.et@et.gr**

Πληροφορίες για γενικό πρωτόκολλο και αλληλογραφία: **grammateia@et.gr**

Πείτε μας τη γνώμη σας,

για να βελτιώσουμε τις υπηρεσίες μας, συμπληρώνοντας την ειδική φόρμα στον ιστότοπό μας.

