



ΕΦΗΜΕΡΙΔΑ ΤΗΣ ΚΥΒΕΡΝΗΣΕΩΣ ΤΗΣ ΕΛΛΗΝΙΚΗΣ ΔΗΜΟΚΡΑΤΙΑΣ

29 Ιανουαρίου 2021

ΤΕΥΧΟΣ ΤΕΤΑΡΤΟ

Αρ. Φύλλου 31

ΠΕΡΙΕΧΟΜΕΝΑ

ΑΠΟΦΑΣΕΙΣ

1. Καθορισμός χρήσης γης σε παραχωρούμενη έκταση (55.073,02 τ.μ.) στην Τ.Κ. Βατερού της Δ.Ε. Κοζάνης του Δήμου Κοζάνης σύμφωνα με το άρθρο 3 του ν. 1512/1985 (Α' 4), για την εφαρμογή της παρ. 2 του άρθρου 4 του ν. 4061/2012.
2. Καθορισμός χρήσης γης σε παραχωρούμενη έκταση (11.258,72 τ.μ.) στην Τ.Κ. Σιδερών της Δ.Ε. Δημητρίου Υψηλάντη του Δήμου Κοζάνης σύμφωνα με το άρθρο 3 του ν. 1512/1985 (Α' 4), για την εφαρμογή της παρ. 2 του άρθρου 4 του ν. 4061/2012.

ΑΠΟΦΑΣΕΙΣ

Αριθμ. 2646

(1)

Καθορισμός χρήσης γης σε παραχωρούμενη έκταση (55.073,02 τ.μ.) στην Τ.Κ. Βατερού της Δ.Ε. Κοζάνης του Δήμου Κοζάνης σύμφωνα με το άρθρο 3 του ν. 1512/1985 (Α' 4), για την εφαρμογή της παρ. 2 του άρθρου 4 του ν. 4061/2012.

Ο ΣΥΝΤΟΝΙΣΤΗΣ ΑΠΟΚΕΝΤΡΩΜΕΝΗΣ ΔΙΟΙΚΗΣΗΣ
ΗΠΕΙΡΟΥ - ΔΥΤΙΚΗΣ ΜΑΚΕΔΟΝΙΑΣ

Έχοντας υπόψη:

1. Τον ν. 360/1976 «Περί χωροταξίας και περιβάλλοντος» (Α' 151).
2. Τον ν. 1032/1980 «Περί συστάσεως Υπουργείου Χωροταξίας, Οικισμού και Περιβάλλοντος» (Α' 57).
3. Τον ν. 1337/1983 «Επέκταση των πολεοδομικών σχεδίων, οικιστική ανάπτυξη και σχετικές ρυθμίσεις» (Α' 33).
4. Τον ν. 1512/1985 «Τροποποίηση και συμπλήρωση πολεοδομικών διατάξεων» (Α' 4) και ιδίως την παρ. 1 του άρθρου 3 αυτού.
5. Τον ν. 2503/1997 «Διοίκηση, οργάνωση στελέχωση της Περιφέρειας, ρύθμιση θεμάτων για την Τοπική Αυτοδιοίκηση και άλλες διατάξεις» (Α' 107) και ιδίως την παρ. 6 του άρθρου 6 αυτού.

6. Τον ν. 2508/1997 «Βιώσιμη οικιστική ανάπτυξη των πόλεων και οικισμών της χώρας και άλλες διατάξεις» (Α' 124).

7. Τον ν. 2647/1998 «Μεταβίβαση αρμοδιοτήτων στις Περιφέρειες και την Αυτοδιοίκηση και άλλες διατάξεις» (Α' 237).

8. Τον ν. 3852/2010 «Νέα Αρχιτεκτονική της Αυτοδιοίκησης και της Αποκεντρωμένης Διοίκησης - Πρόγραμμα Καλλικράτης» (Α' 87).

9. Τον ν. 3861/2012 «Ενίσχυση της διαφάνειας με την υποχρεωτική ανάρτησης νόμων και πράξεων των κυβερνητικών, διοικητικών και αυτοδιοικητικών οργάνων στο διαδίκτυο "Πρόγραμμα Διαύγεια" και άλλες διατάξεις» (Α' 112).

10. Τον ν. 4061/2012 «Διαχείριση και προστασία ακινήτων Υπουργείου Αγροτικής Ανάπτυξης και Τροφίμων - Ρύθμιση εμπορευμάτων δικαιωμάτων και λοιπές διατάξεις» (Α' 66).

11. Τον ν. 4235/2014 «Διοικητικά μέτρα, διαδικασίες και κυρώσεις στην εφαρμογή της ενωσιακής και εθνικής νομοθεσίας στους τομείς των τροφίμων, των ζωοτροφών και της υγείας και προστασίας των ζώων και άλλες διατάξεις αρμοδιότητας του Υπουργείου Αγροτικής Ανάπτυξης και Τροφίμων» (Α' 32).

12. Τον ν. 4325/2015 «Εκδημοκρατισμός της Διοίκησης - Καταπολέμηση Γραφειοκρατίας και Ηλεκτρονική Διακυβέρνηση. Αποκατάσταση αδικιών και άλλες διατάξεις» (Α' 47) και ιδίως την παρ. 1 του άρθρου 28 αυτού.

13. Τον ν. 4368/2016 «Μέτρα για την επιτάχυνση του κυβερνητικού έργου και άλλες διατάξεις» (Α' 21).

14. Τον ν. 4447/2016 «Χωρικός σχεδιασμός- Βιώσιμη ανάπτυξη και άλλες διατάξεις» (Α' 241).

15. Το π.δ. 141/2010 «Οργανισμός της Αποκεντρωμένης Διοίκησης Ηπείρου - Δυτ. Μακεδονίας» (Α' 234).

16. Το π.δ. 59/21-06-2018 «Κατηγορίες και περιεχόμενο χρήσεων γης» (Α' 114).

17. Την εγκύκλιο 6/2011 (υπ' αρ. 27610/21-06-2011) της Γενικής Διεύθυνσης Πολεοδομίας του ΥΠΕΚΑ.

18. Την υπ' αρ. 43518/06-09-2012 κοινή εγκύκλιο του Υπουργείου Αγροτικής Ανάπτυξης και Τροφίμων και του ΥΠΕΚΑ.

19. Την υπ' αρ. 6876/4871/12-06-08 απόφαση της Επιτροπής Συντονισμού της Κυβερνητικής Πολιτικής στον τομέα του Χωροταξικού Σχεδιασμού και της Αειφόρου

Ανάπτυξης «Έγκριση Γενικού Πλαισίου Χωροταξικού Σχεδιασμού και Αειφόρου Ανάπτυξης» (Α' 128).

20. Την υπ' αρ. 26295/1-7-2003 (Β' 1472) απόφαση Υπουργού ΠΕ.ΧΩ.Δ.Ε. «Έγκριση Περιφερειακού Πλαισίου Χωροταξικού Σχεδιασμού και Αειφόρου Ανάπτυξης Περιφέρειας Δυτικής Μακεδονίας».

21. Την υπ' αρ. 49828/12-11-2008 (Β' 2464) απόφαση της Επιτροπής Συντονισμού της Κυβερνητικής Πολιτικής στον τομέα του Χωροταξικού Σχεδιασμού και της Αειφόρου Ανάπτυξης «Έγκριση Ειδικού Πλαισίου Χωροταξικού Σχεδιασμού και Αειφόρου Ανάπτυξης για τις Α.Π.Ε. και της στρατηγικής μελέτης περιβαλλοντικών επιπτώσεων αυτού».

22. Την υπ' αρ. 11508/18-02-2009 (ΑΑΠ 151) απόφαση της Επιτροπής Συντονισμού της Κυβερνητικής Πολιτικής στον τομέα του Χωροταξικού Σχεδιασμού και της Αειφόρου Ανάπτυξης «Έγκριση Ειδικού Πλαισίου Χωροταξικού Σχεδιασμού και Αειφόρου Ανάπτυξης για τη Βιομηχανία και της στρατηγικής μελέτης περιβαλλοντικών επιπτώσεων αυτού».

23. Την υπ' αρ. 24208/04-06-2009 (Β' 1138) απόφαση της Επιτροπής Συντονισμού της Κυβερνητικής Πολιτικής στον τομέα του Χωροταξικού Σχεδιασμού και της Αειφόρου Ανάπτυξης «Έγκριση Ειδικού Πλαισίου Χωροταξικού Σχεδιασμού και Αειφόρου Ανάπτυξης για τον Τουρισμό και της στρατηγικής μελέτης περιβαλλοντικών επιπτώσεων αυτού».

24. Την υπ' αρ. 13912/15-05-2017 απόφαση του Υπουργού Εσωτερικών (ΥΟΔΔ 250), με την οποία διορίστηκε Συντονιστής της Αποκεντρωμένης Διοίκησης Ηπείρου - Δυτικής Μακεδονίας ο Βασίλειος Μιχελάκης του Πολυκάρπου.

25. Το υπ' αρ. 171448/04-11-2019 (υπ' αρ. ΠΕ.ΧΩ.Σ. 170222/11-11-2019) έγγραφο της Διεύθυνσης Πολιτικής Γης της Περιφέρειας Δυτικής Μακεδονίας με το οποίο ζητήθηκε ο καθορισμός χρήσης γης της υπό παραχώρηση έκτασης.

26. Το υπ' αρ. 178552/25-11-2019 έγγραφο του Τμήματος Πολεοδομικού Σχεδιασμού και Εφαρμογών της Διεύθυνσης Περιβάλλοντος και Χωρικού Σχεδιασμού Δυτικής Μακεδονίας της Αποκεντρωμένης Διοίκησης Ηπείρου - Δυτικής Μακεδονίας με το οποίο ζητήθηκαν συμπληρωματικά στοιχεία.

27. Την από 17-12-2020 (υπ' αρ. ΠΕ.ΧΩ.Σ. 165623/22-12-2020) αίτηση της «ECOSOLAR MIKE», με την οποία υποβλήθηκαν συμπληρωματικά στοιχεία.

28. Το υπό στοιχεία Δ.Υ./21-08-2019 έγγραφο του Τμήματος Τοπογραφίας της Διεύθυνσης Πολιτικής Γης της Περιφέρειας Δυτ. Μακεδονίας.

29. Το υπό στοιχεία ΥΠΠΟΑ/ΓΔΑΠΚ/ΕΦΑΚΟΖ/476519/342378/4065/22-10-2019 έγγραφο της Εφορείας Αρχαιοτήτων Κοζάνης.

30. Το υπ' αρ. 141314/13-09-2019 έγγραφο του Τμήματος Φυτικής και Ζωικής Παραγωγής της Διεύθυνσης Αγροτικής Οικονομίας και Κτηνιατρικής της Π.Ε. Κοζάνης.

31. Το υπό στοιχεία Κ.Γ./35194/16-09-2019 έγγραφο της Υπηρεσίας Πολιτικής Αεροπορίας.

32. Το υπό στοιχεία ΥΠΠΟΑ/ΓΔΑΜΤΕ/ΥΝΜΤΕΗΒ1ΔΜ/163465/19939/1393/07-04-20 έγγραφο της Υπηρεσίας Νεωτέρων Μνημείων και Τεχνικών Έργων Ηπείρου, Βορείου Ιονίου και Δυτικής Μακεδονίας.

33. Το υπό στοιχεία ΥΠΠΟΑ/ΓΔΑΠΚ/ΕΠΣ/ΓΒΕ/163970/112022/1532/742/04-05-2020 (υπ' αρ. ΠΕ.ΧΩ.Σ. 50668/13-05-2020) έγγραφο της Εφορείας Παλαιοανθρωπολογίας Σπηλαιολογίας.

34. Το υπ' αρ. 1317/19-09-2019 έγγραφο του Τμήματος Πολεοδομικού Σχεδιασμού - Εφαρμογών της Διεύθυνσης Πολεοδομικού Σχεδιασμού - Εφαρμογών και Υπηρεσίας Δόμησης του Δήμου Κοζάνης.

35. Την υπ' αρ. 109/2020 απόφαση του Δημοτικού Συμβουλίου του Δήμου Κοζάνης.

36. Το υπ' αρ. 169990/31-12-2020 (υπ' αρ. ΠΕ.ΧΩ.Σ. 1280/ 07-01-2021) έγγραφο του Τμήματος Περιβαλλοντικού και Χωρικού Σχεδιασμού της Διεύθυνσης Περιβάλλοντος και Χωρικού Σχεδιασμού Δυτικής Μακεδονίας της Αποκεντρωμένης Διοίκησης Ηπείρου - Δυτικής Μακεδονίας.

37. Το υπ' αρ. 44636/23-04-2020 έγγραφο του Δασαρχείου Κοζάνης.

38. Το υπ' αρ. 4480/12-01-2020 έγγραφο του Τμήματος Πολεοδομικού Σχεδιασμού και Εφαρμογών της Διεύθυνσης Περιβάλλοντος και Χωρικού Σχεδιασμού Δυτικής Μακεδονίας της Αποκεντρωμένης Διοίκησης Ηπείρου - Δυτικής Μακεδονίας για την επαναδιατύπωση - συμπλήρωση των γνωμοδοτήσεων του Τμήματος Φυτικής και Ζωικής Παραγωγής της της Διεύθυνσης Αγροτικής Οικονομίας και Κτηνιατρικής της Π.Ε. Κοζάνης.

39. Το υπ' αρ. 13186/20-02-2020 (υπ' αρ. ΠΕ.ΧΩ.Σ. 22820/ 21-02-2020) έγγραφο του Τμήματος Φυτικής και Ζωικής Παραγωγής της Διεύθυνσης Αγροτικής Οικονομίας και Κτηνιατρικής της Π.Ε. Κοζάνης με το οποίο δόθηκαν πληροφορίες για τις γνωμοδοτήσεις του.

40. Το υπ' αρ. 45737/28-04-2020 έγγραφο του Τμήματος Πολεοδομικού Σχεδιασμού και Εφαρμογών της Διεύθυνσης Περιβάλλοντος και Χωρικού Σχεδιασμού Δυτικής Μακεδονίας της Αποκεντρωμένης Διοίκησης Ηπείρου - Δυτικής Μακεδονίας με το οποίο ζητήθηκαν πληροφορίες για τις υπό παραχώρηση εκτάσεις από την Διεύθυνση Τεχνικών Ελέγχων του ΟΠΕΚΕΠΕ.

41. Το υπ' αρ. 67284/25-05-20 (υπ' αρ. ΠΕ.ΧΩ.Σ. 59380/01-06-2020) έγγραφο του Γραφείου Αντιπεριφερειάρχη Αγροτικής Ανάπτυξης της Περιφέρειας Δυτικής Μακεδονίας.

42. Το υπό στοιχεία ΕΜΠ 27363/02-06-20 έγγραφο της Διεύθυνσης Τεχνικών Ελέγχων του ΟΠΕΚΕΠΕ με το οποίο δόθηκαν πληροφορίες για τις υπό παραχώρηση εκτάσεις.

43. Ένα (1) τοπογραφικό διάγραμμα όπου απεικονίζεται η θέση της προς παραχώρηση έκτασης, σε κλίμακα 1:1000 υπογεγραμμένο από τον Διπλωματούχο Πολιτικό Μηχανικό Μαλούτα Γιάννη και θεωρημένο από την ΥΔΟΜ του Δήμου Κοζάνης.

44. Το γεγονός ότι δεν προκαλεί δαπάνη η υπόψη παραχώρηση σε βάρος του προϋπολογισμού του οικείου Ο.Τ.Α.

Και επειδή:

1. Σε επίπεδο εθνικού στρατηγικού χωρικού σχεδιασμού για την ευρύτερη περιοχή στην οποία εντάσσεται η έκταση η οποία αποτυπώνεται στο συνημμένο στο (26) σχετικό τοπογραφικό διάγραμμα, έχουν εφαρμογή τόσο το Γενικό και το Περιφερειακό Πλαίσιο Χωροταξικού Σχεδιασμού και Αειφόρου Ανάπτυξης (19 και 20 σχετικά) όσο και τα Ειδικά Χωροταξικά Πλαίσια (21, 22 και 23 σχετικά).

Σε επίπεδο ρυθμιστικού χωρικού σχεδιασμού, προκύπτει ότι στην συγκεκριμένη περιοχή δεν έχουν καθοριστεί χρήσεις γης με ΓΠΣ, ΣΧΟΟΑΠ, ΤΧΣ, ΖΟΕ ή με άλλο νόμιμο τρόπο. Επιπλέον δεν υπάρχουν εγκεκριμένα διαχειριστικά σχέδια βοσκοτόπων.

2. Ο καθορισμός της χρήσης γης που αναφέρεται στο θέμα γίνεται σύμφωνα με το άρθρο 3 του ν. 1512/1985 (Α' 4) για την εφαρμογή του ν. 4061/2012 άρθρο 4 παρ. 2 (Α' 66) δεδομένου ότι δεν έχει προσδιοριστεί συγκεκριμένη χρήση γης για την περιοχή με νόμιμο τρόπο.

3. Από την παραπάνω αλληλογραφία δεν προκύπτει δέσμευση ως προς τη χρήση της υπό παραχώρηση έκτασης, αποφασίζουμε:

Τον καθορισμό χρήσης γης σύμφωνα με το άρθρο 3 του ν. 1512/1985 (Α' 4) για την εφαρμογή του ν. 4061/2012 άρθρο 4 παρ. 2 (Α' 66) στο υπόψη τεμάχιο με στοιχεία Α1-Α2-...-Α17-Α1, έκτασης 55.073,02 τ.μ. το


οποίο εμπίπτει εντός του υπ' αρ. 685ιβ χερσολείβαδου κοινόχρηστου συνολικής έκτασης 1.373.096 τ.μ. του Αναδασμού του αγροκτήματος «Βατερό» Ν. Κοζάνης έτους 1975, όπως αυτό απεικονίζεται στο τοπογραφικό διάγραμμα του Διπλωματούχου Πολιτικού Μηχανικού Μαλούτα Γιάννη που θεωρήθηκε από την ΥΔΟΜ του Δήμου Κοζάνης και συγκεκριμένα επιτρέπονται πέραν της αγροτικής χρήσης και όλες οι χρήσεις που περιλαμβάνονται στις διατάξεις για την εκτός σχεδίου δόμηση [π.δ./24-5-1985 (Δ' 270/1985)].

Το θεωρημένο τοπογραφικό διάγραμμα αποτελεί αναπόσπαστο τμήμα της παρούσας.

Δεσμεύσεις που προκύπτουν από ειδικότερες διατάξεις και αφορούν στην αξιοποίηση/δόμηση της εν λόγω έκτασης, θα εξεταστούν κατά την διαδικασία λήψης περαιτέρω εγκρίσεων (ΑΕΠΟ, άδεια εγκατάστασης, οικοδομική άδεια κ.λπ.) που απαιτούνται από τις ισχύουσες διατάξεις για την ίδρυση και λειτουργία εγκαταστάσεων σε εκτός σχεδίου περιοχές.

Η παρούσα ισχύει με την προϋπόθεση ότι δεν θίγονται δικαιώματα τρίτων επί της έκτασης, η ύπαρξη των οποίων θα πρέπει να διερευνηθεί από την υπηρεσία εφαρμογής των διατάξεων του ν. 4061/2012 (Α' 66) πριν την ολοκλήρωση της διαδικασίας της παρ. 2 του άρθρου 4.

Μετά την ολοκλήρωση της διαδικασίας πρέπει να ενημερωθεί σχετικά ο ΟΠΕΚΕΠΕ.

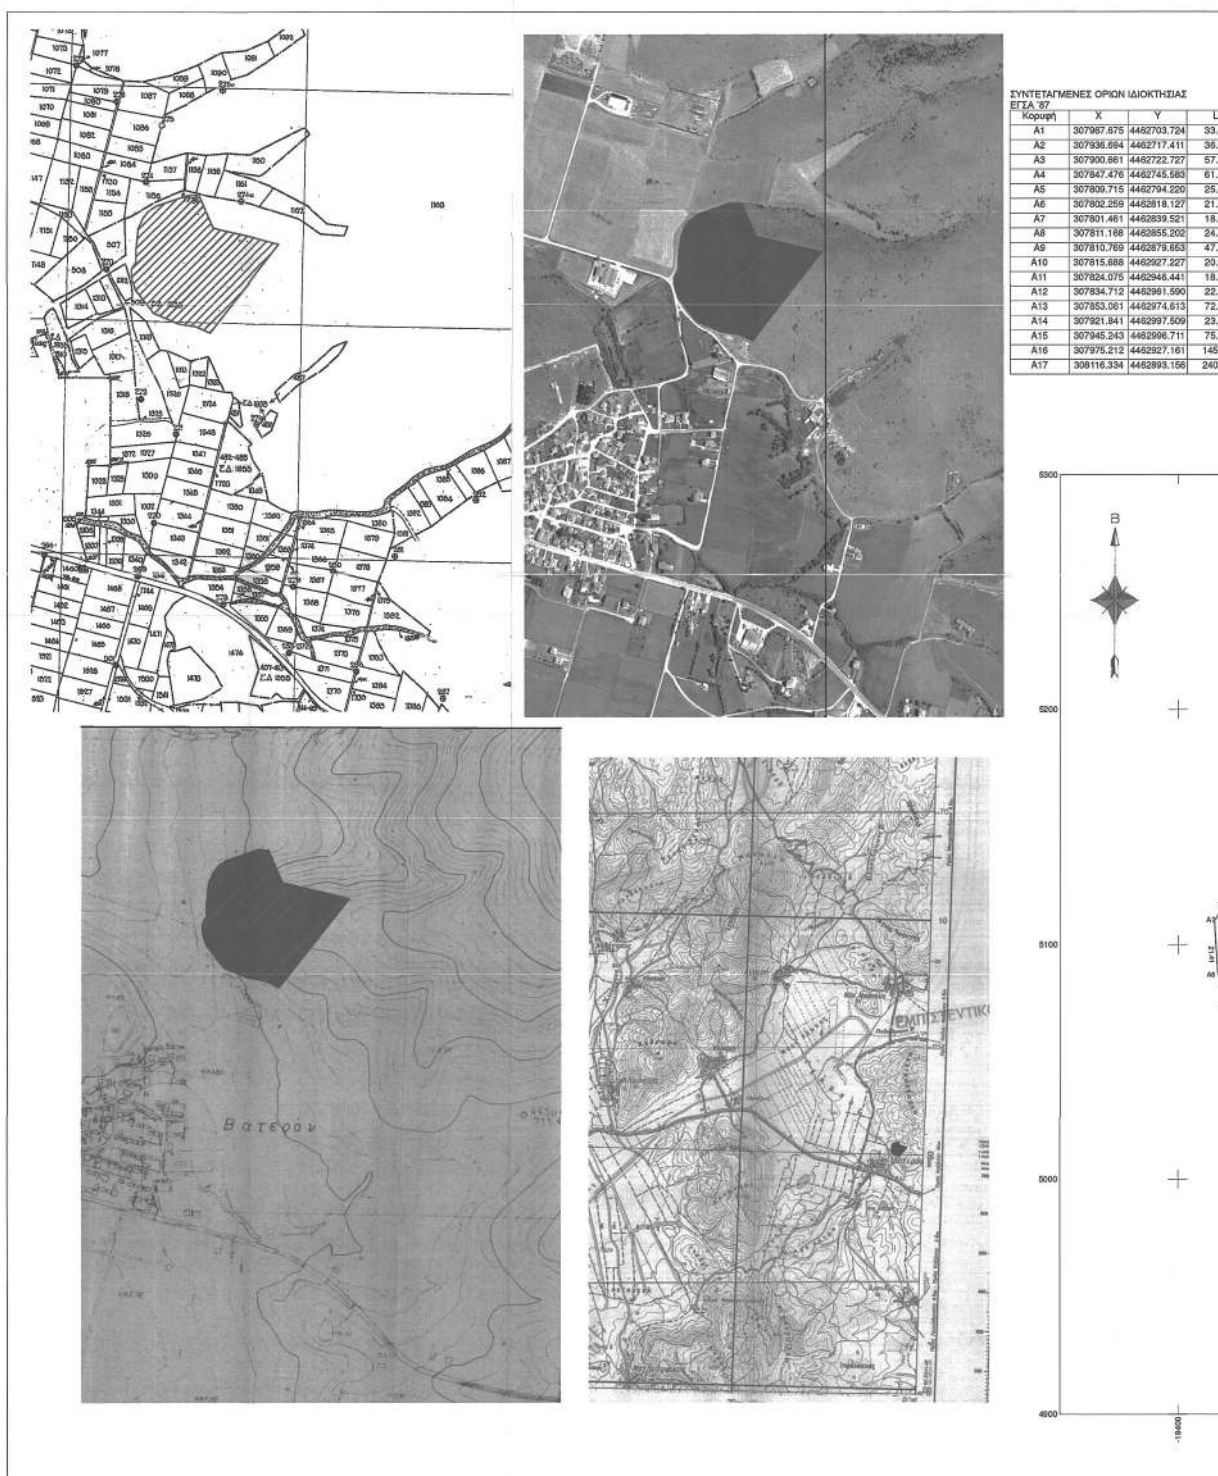

ΕΘΝΙΚΟ ΤΥΠΟΓΡΑΦΕΙΟ
Για τεχνικούς λόγους στο σχεδιάγραμμα,
από το ηλεκτρονικό αρχείο, έγινε
σμίκρυνση κατά ποσοστό **31%**

Α.ΟΡΟΙ ΔΟΜΗΣΗΣ

ΔΟΜΗΣΗ ΕΚΤΟΣ ΣΧΕΔΙΟΥ ΠΔ 24-5-85 (Φ.Ε.Κ. 270Δ/31-5-85) άρθρο 1

ΣΥΝΤΕΤΑΓΜΕΝΕΣ ΟΡΙΩΝ ΙΔΙΟΚΤΗΤΙΑΣ

Κορυφή	X	Y	L
A1	-19215.275	4978.102	33.87
A2	-19248.560	4991.073	35.42
A3	-19282.704	4995.558	37.99
A4	-19336.397	5017.185	61.57
A5	-19375.264	5064.998	25.04
A6	-19383.266	5086.666	21.41
A7	-19384.555	5110.038	18.44
A8	-19376.213	5125.954	24.45
A9	-19376.173	5150.369	47.83
A10	-19372.348	5198.040	20.96
A11	-19364.406	5217.440	18.51
A12	-19354.120	5232.829	22.50
A13	-19336.076	5248.270	72.49
A14	-19287.844	5270.739	23.42
A15	-19244.432	5270.480	75.73
A16	-19212.875	5201.840	145.16
A17	-19071.016	5170.890	240.80

ΕΛΑΧΙΣΤΟ ΕΜΒΑΔΟΝ 4000,00 τ.μ.
ΕΠΙΤΡΕΠΟΜΕΝΗ ΚΑΛΥΨΗ 10%
Σ.Δ. 0,20
ΑΠΟΣΤΑΣΕΙΣ ΑΠΟ ΤΑ ΟΡΙΑ 15.00μ.
ΜΕΓΙΣΤΟ ΥΨΟΣ 7.50μ.

ΕΙΔΙΚΟΙ ΟΡΟΙ ΔΟΜΗΣΗΣ ΓΙΑ ΦΩΤΟΒΟΛΤΑΙΚΑ ΣΥΣΤΗΜΑΤΑ


- 1.ΥΠ. ΑΠΟΦΑΣΗ 36720/25-8-2010 (ΦΕΚ ΑΑΠ 376/6-9-2010)
2. ΥΠ. ΑΠΟΦΑΣΗ 40158/25-8-2010 (ΦΕΚ (1556B/22-9-2010)
- 3.ΥΠ. ΑΠΟΦΑΣΗ 9154/28-02-2011 (ΦΕΚ (583 Β'/14-4-2011)

*ΓΙΑ ΕΚΤΟΣ ΣΧΕΔΙΟΥ ΠΕΡΙΟΧΗ ΕΠΙΤΡΕΠΕΤΑΙ Η ΕΓΚΑΤΑΣΤΑΣΗ Φ/Β ΣΤΑΘΜΩΝ ΑΝΕΞΑΡΤΗΤΟΣ ΙΣΧΥΟΣ

*ΔΕΝ ΑΠΑΙΤΕΙΤΑΙ ΤΑ ΓΗΠΕΔΑ ΝΑ ΕΙΝΑΙ ΑΡΤΙΑ ΚΑΙ ΟΙΚΟΔΟΜΗΣΙΜΑ

*ΥΨΟΣ ΠΕΡΙΦΡΑΞΗΣ 2.5μ. (ΣΥΜΠΛΗΡΩΣ ΤΟΙΧΙΟ 30cm)

*ΚΑΛΥΨΗ 60%

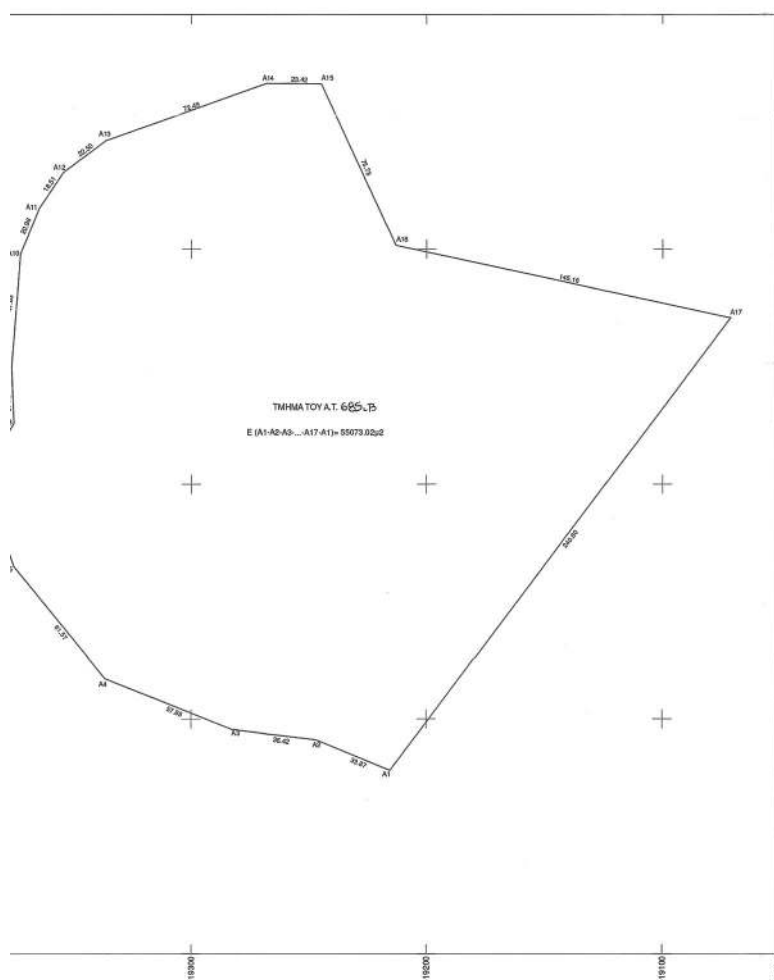*ΟΙ ΕΛΑΧΙΣΤΕΣ ΑΠΟΣΤΑΣΕΙΣ ΤΩΝ ΕΓΚΑΤΑΣΤΑΣΕΩΝ ΑΠΟ ΤΑ ΟΡΙΑ ΤΩΝ ΓΗΠΕΔΩΝ ΕΙΝΑΙ : 2.50μ. όταν (max Ηεξοπλισμού=2.5μ)
5.00μ. όταν (max Ηεξοπλισμού>2.5μ)

Φ.Ε.Κ. 270Δ/31-5-85
Καλάνη 12-5-85
Ο Αρχηγός Υπολόγιστος
ΕΛΛΗΝΙΚΗ ΔΗΜΟΚΡΑΤΙΑ
ΥΠΟΥΡΓΕΙΟ ΠΕΡΙΒΑΛΛΟΝΤΟΣ ΚΑΙ ΚΛΙΜΑΤΟΣ
ΓΕΝΙΚΗ ΔΙΕΥΘΥΝΣΗ
ΔΙΕΥΘΥΝΣΗ ΧΩΡΟΤΑΞΙΑΣ ΚΑΙ ΑΝΑΠΤΥΞΗΣ
ΔΙΟΙΚΗΤΙΚΗ ΕΠΙΤΡΟΠΗ

ΔΗΛΩΣΗ ΜΗΧΑΝΙΚΟΥ
του άρθρου 8 του Ν.1559/1985 (Α' 75)

Σύμφωνα με τα στοιχεία του μερικής ευρισμένου Δασικού Χάρτη (αριθμ. 203739 / 21-12-2017 (ΑΔΑ: 6ΠΚΣΟΡΥ-ΡΕΧ) (ταύρος Δ' - Φ.Ε.Κ. 50/14-02-2018) Αποφασίζοντας Συντονιστική Αποκεντρωμένη Διοίκηση Ηπείρου - Διτ. Μακεδονίας:

1. Τμήμα, (Ε=55073.02 μ.μ.) αποτελεί δασικές εν γένει εκτάσεις των παρ. 1, 2, 3, 4 και 5 του άρθρου 8 του Ν.5987/1979 όπως ισχύει (κατηγορία μορφής κάλυψης προσωρινού Δασικού Χάρτη ΧΧ ΚΑΙ ΧΑ).

Ο Μηχανικός

ΜΑΛΑΟΥΤΗ ΓΙΩΝΝΗΣ
ΔΙΠΛ. ΟΥ
ΗΜΕΡΟΛ. 1
8/7/85
ΑΔΗ 158

KIEFER ΤΕΚ ΕΠΕ

Νάξου 12, Χαλάνδρι
15235 ΑΤΤΙΚΗ

ΕΡΓΟΔΟΤΗΣ

ΕΡΓΟ

ΚΑΘΟΡΙΣΜΟΣ ΧΡΗΣΗΣ ΓΗΣ ΓΙΑ ΠΑΡΑΧΩΡΗΣΗ ΕΚΤΑΣΗΣ ΓΙΑ

ΑΝΑΠΤΥΞΙΑΚΟΥΣ ΣΚΟΠΟΥΣ ΣΥΜΦΩΝΑ ΜΕ ΤΟ Ν. 4081/12

ΑΡΘΡΟ 4 ΠΑΡ. 2γ

ΘΕΣΗ

ΤΜΗΜΑ ΤΟΥ Α.Τ. 685-Β- ΑΥΡΑΔΑΣΜΟΣ 1525

Τ.Κ. ΒΑΤΕΡΟΥ, Δ.Ε. ΚΟΖΑΝΗΣ - ΔΗΜΟΥ ΚΟΖΑΝΗΣ,

Π.Ε. ΚΟΖΑΝΗΣ

ΤΟΠΟΓΡΑΦΙΚΟ ΔΙΑΓΡΑΜΜΑ

Δ16

ΙΟΥΝΙΟΣ 2018

ΚΑΙΜΑΚΑ: 1:1000

ΣΦΡΑΓΙΔΑ - ΥΠΟΓΡΑΦΗ

ΜΑΛΑΟΥΤΗ ΓΙΩΝΝΗΣ
ΔΙΠΛ. ΟΥ
ΗΜΕΡΟΛ. 1
8/7/85
ΑΔΗ 158

ΘΕΩΡΗΣΗ ΥΠΗΡΕΣΙΑΣ

Η απόφαση αυτή να δημοσιευθεί στην Εφημερίδα της Κυβερνήσεως.

Κοζάνη, 11 Ιανουαρίου 2021

Ο Συντονιστής Αποκεντρωμένης Διοίκησης

ΒΑΣΙΛΕΙΟΣ ΜΙΧΕΛΑΚΗΣ

Αριθμ. 2640

(2)

Καθορισμός χρήσης γης σε παραχωρούμενη έκταση (11.258,72 τ.μ.) στην Τ.Κ. Σιδερών της Δ.Ε. Δημητρίου Υψηλάντη του Δήμου Κοζάνης σύμφωνα με το άρθρο 3 του ν. 1512/1985 (Α' 4), για την εφαρμογή της παρ. 2 του άρθρου 4 του ν. 4061/2012.

Ο ΣΥΝΤΟΝΙΣΤΗΣ ΑΠΟΚΕΝΤΡΩΜΕΝΗΣ ΔΙΟΙΚΗΣΗΣ
ΗΠΕΙΡΟΥ - ΔΥΤΙΚΗΣ ΜΑΚΕΔΟΝΙΑΣ

Έχοντας υπόψη:

1. Τον ν. 360/1976 «Περί χωροταξίας και περιβάλλοντος» (Α' 151).
2. Τον ν. 1032/1980 «Περί συστάσεως Υπουργείου Χωροταξίας, Οικισμού και Περιβάλλοντος» (Α' 57).
3. Τον ν. 1337/1983 «Επέκταση των πολεοδομικών σχεδίων, οικιστική ανάπτυξη και σχετικές ρυθμίσεις» (Α' 3).
4. Τον ν. 1512/1985 «Τροποποίηση και συμπλήρωση πολεοδομικών διατάξεων» (Α' 4) και ιδίως την παρ. 1 του άρθρου 3, αυτού.
5. Τον ν. 2503/1997 «Διοίκηση, οργάνωση στελέχωση της Περιφέρειας, ρύθμιση θεμάτων για την Τοπική Αυτοδιοίκηση και άλλες διατάξεις» (Α' 107) και ειδικότερα της παρ. 6 του άρθρου 6, αυτού.
6. Τον ν. 2508/97 «Βιώσιμη οικιστική ανάπτυξη των πόλεων και οικισμών της χώρας και άλλες διατάξεις» (Α' 124).
7. Τον ν. 2647/1998 «Μεταβίβαση αρμοδιοτήτων στις Περιφέρειες και την Αυτοδιοίκηση και άλλες διατάξεις» (Α' 237).
8. Τον ν. 3852/2010 «Νέα Αρχιτεκτονική της Αυτοδιοίκησης και της Αποκεντρωμένης Διοίκησης - Πρόγραμμα Καλλικράτης» (Α' 87).
9. Τον ν. 3861/2012 «Ενίσχυση της διαφάνειας με την υποχρεωτική ανάρτησης νόμων και πράξεων των κυβερνητικών, διοικητικών και αυτοδιοικητικών οργάνων στο διαδίκτυο "Πρόγραμμα Διαύγεια" και άλλες διατάξεις» (Α' 112).
10. Τον ν. 4061/2012 «Διαχείριση και προστασία ακινήτων Υπουργείου Αγροτικής Ανάπτυξης και Τροφίμων - Ρύθμιση εμποπραγμάτων δικαιωμάτων και λοιπές διατάξεις» (Α' 66).
11. Τον ν. 4235/2014 «Διοικητικά μέτρα, διαδικασίες και κυρώσεις στην εφαρμογή της ενωσιακής και εθνικής νομοθεσίας στους τομείς των τροφίμων, των ζωοτροφών και της υγείας και προστασίας των ζώων και άλλες διατάξεις αρμοδιότητας του Υπουργείου Αγροτικής Ανάπτυξης και Τροφίμων» (Α' 32).

12. Τον ν. 4325/2015 «Εκδημοκρατισμός της Διοίκησης - Καταπολέμηση Γραφειοκρατίας και Ηλεκτρονική Διακυβέρνηση. Αποκατάσταση αδικιών και άλλες διατάξεις» (Α' 47) και ειδικότερα το άρθρο 28 παρ. 1 αυτού.

13. Τον ν. 4368/2016 «Μέτρα για την επιτάχυνση του κυβερνητικού έργου και άλλες διατάξεις» (Α' 21).

14. Τον ν. 4447/2016 «Χωρικός σχεδιασμός- Βιώσιμη ανάπτυξη και άλλες διατάξεις» (Α' 241).

15. Το π.δ. 141/2010 «Οργανισμός της Αποκεντρωμένης Διοίκησης Ηπείρου - Δυτ. Μακεδονίας» (Α' 234).

16. Το π.δ. 59/21-06-2018 «Κατηγορίες και περιεχόμενο χρήσεων γης» (Α' 114).

17. Την υπ' αρ. 6/2011 εγκύκλιο (υπ' αρ. 27610/21-06-2011) της Γενικής Διεύθυνσης Πολεοδομίας του ΥΠΕΚΑ.

18. Την υπ' αρ. 43518/06-09-2012 κοινή εγκύκλιο του Υπουργείου Αγροτικής Ανάπτυξης και Τροφίμων και του ΥΠΕΚΑ.

19. Την υπ' αρ. 6876/4871/12-06-2008 απόφαση της Επιτροπής Συντονισμού της Κυβερνητικής Πολιτικής στον τομέα του Χωροταξικού Σχεδιασμού και της Αειφόρου Ανάπτυξης «Έγκριση Γενικού Πλαισίου Χωροταξικού Σχεδιασμού και Αειφόρου Ανάπτυξης» (Α' 128).

20. Την υπ' αρ. 26295/1-7-2003 (Β' 1472) απόφαση Υπουργού ΠΕ.ΧΩ.Δ.Ε. «Έγκριση Περιφερειακού Πλαισίου Χωροταξικού Σχεδιασμού και Αειφόρου Ανάπτυξης Περιφέρειας Δυτικής Μακεδονίας» .

21. Την υπ' αρ. 49828/12-11-2008 (Β' 2464) απόφαση της Επιτροπής Συντονισμού της Κυβερνητικής Πολιτικής στον τομέα του Χωροταξικού Σχεδιασμού και της Αειφόρου Ανάπτυξης «Έγκριση Ειδικού Πλαισίου Χωροταξικού Σχεδιασμού και Αειφόρου Ανάπτυξης για τις Α.Π.Ε. και της στρατηγικής μελέτης περιβαλλοντικών επιπτώσεων αυτού».

22. Την υπ' αρ. 11508/18-02-2009 (ΑΑΠ 151) απόφαση της Επιτροπής Συντονισμού της Κυβερνητικής Πολιτικής στον τομέα του Χωροταξικού Σχεδιασμού και της Αειφόρου Ανάπτυξης «Έγκριση Ειδικού Πλαισίου Χωροταξικού Σχεδιασμού και Αειφόρου Ανάπτυξης για τη Βιομηχανία και της στρατηγικής μελέτης περιβαλλοντικών επιπτώσεων αυτού».

23. Την υπ' αρ. 24208/04-06-2009 (Β' 1138) απόφαση της Επιτροπής Συντονισμού της Κυβερνητικής Πολιτικής στον τομέα του Χωροταξικού Σχεδιασμού και της Αειφόρου Ανάπτυξης «Έγκριση Ειδικού Πλαισίου Χωροταξικού Σχεδιασμού και Αειφόρου Ανάπτυξης για τον Τουρισμό και της στρατηγικής μελέτης περιβαλλοντικών επιπτώσεων αυτού».

24. Την υπ' αρ. 13912/15-05-2017 απόφαση του Υπουργού Εσωτερικών (ΥΟΔΔ 250), με την οποία διορίστηκε Συντονιστής της Αποκεντρωμένης Διοίκησης Ηπείρου - Δυτικής Μακεδονίας ο Βασίλειος Μιχελάκης του Πολυκάρπου.

25. Το υπ' αρ. 104822/11-09-2019 (υπ' αρ. ΠΕ.ΧΩ.Σ. 136082/19-09-2019) έγγραφο της Διεύθυνσης Πολιτικής Γης της Περιφέρειας Δυτικής Μακεδονίας, με το οποίο ζητήθηκε ο καθορισμός χρήσης γης της υπό παραχώρηση έκτασης.

26. Το υπ' αρ. 140696/26-09-2019 έγγραφο του Τμήματος Πολεοδομικού Σχεδιασμού και Εφαρμογών της Διεύθυνσης Περιβάλλοντος και Χωρικού Σχεδιασμού Δυτικής Μακεδονίας της Αποκεντρωμένης Διοίκησης Ηπείρου - Δυτικής Μακεδονίας, με το οποίο ζητήθηκαν συμπληρωματικά στοιχεία.

27. Την από 17-12-2020 (υπ' αρ. ΠΕ.ΧΩ.Σ. 165659/22-12-2020) αίτηση της «PV PARK MIKE», με την οποία υποβλήθηκαν συμπληρωματικά στοιχεία.

28. Το υπό στοιχεία Δ.Υ./18-04-2019 έγγραφο του Τμήματος Τοπογραφίας της Διεύθυνσης Πολιτικής Γης της Περιφέρειας Δυτικής Μακεδονίας.

29. Το υπό στοιχεία ΥΠΠΟΑ/ΓΔΑΠΚ/ΕΦΑΚΟΖ/229043/161868/2472/1 6-05-2019 έγγραφο της Εφορείας Αρχαιοτήτων Κοζάνης.

30. Το υπ' αρ. 70338/21-06-2019 έγγραφο του Τμήματος Φυτικής και Ζωικής Παραγωγής της Διεύθυνσης Αγροτικής Οικονομίας και Κτηνιατρικής της Π.Ε. Κοζάνης.

31. Το υπό στοιχεία ΥΠΠΟΑ/ΓΔΑΜΤΕ/ΥΝΜΤΕΗΒ1ΔΜ/163342/19919/13 87/13-04-2020 έγγραφο της Υπηρεσίας Νεωτέρων Μνημείων και Τεχνικών Έργων Ηπείρου, Βορείου Ιονίου και Δυτικής Μακεδονίας.

32. Το υπό στοιχεία ΥΠΠΟΑ/ΓΔΑΠΚ/ΕΠΣ/ΓΒΕ/164045/112085/1536/746/04-05-2020 (υπ' αρ. ΠΕ.ΧΩ.Σ. 50666/13-05-2020) έγγραφο της Εφορείας Παλαιοανθρωπολογίας Σπηλαιολογίας.

33. Το υπ' αρ. 643/14-05-2019 έγγραφο του Τμήματος Πολεοδομικού Σχεδιασμού - Εφαρμογών της Διεύθυνσης Πολεοδομικού Σχεδιασμού - Εφαρμογών & Υπηρεσίας Δόμησης του Δήμου Κοζάνης.

34. Την υπ' αρ. 108/2020 απόφαση του Δημοτικού Συμβουλίου του Δήμου Κοζάνης.

35. Το υπ' αρ. 169979/31-12-2020 (υπ' αρ. ΠΕ.ΧΩ.Σ. 1243/ 07-01-2021) έγγραφο του Τμήματος Περιβαλλοντικού και Χωρικού Σχεδιασμού της Διεύθυνσης Περιβάλλοντος και Χωρικού Σχεδιασμού Δυτικής Μακεδονίας της Αποκεντρωμένης Διοίκησης Ηπείρου - Δυτικής Μακεδονίας.

36. Το υπ' αρ. 44633/23-04-2020 έγγραφο του Δασαρχείου Κοζάνης.

37. Το υπ' αρ. 4480/12-01-2020 έγγραφο του Τμήματος Πολεοδομικού Σχεδιασμού και Εφαρμογών της Διεύθυνσης Περιβάλλοντος και Χωρικού Σχεδιασμού Δυτικής Μακεδονίας της Αποκεντρωμένης Διοίκησης Ηπείρου - Δυτικής Μακεδονίας για την επαναδιατύπωση - συμπλήρωση των γνωμοδοτήσεων του Τμήματος Φυτικής και Ζωικής Παραγωγής της Διεύθυνσης Αγροτικής Οικονομίας και Κτηνιατρικής της Π.Ε. Κοζάνης.

38. Το υπ' αρ. 13186/20-02-2020 (υπ' αρ. ΠΕ.ΧΩ.Σ. 22820/ 21-02-2020) έγγραφο του Τμήματος Φυτικής και Ζωικής Παραγωγής της Διεύθυνσης Αγροτικής Οικονομίας και Κτηνιατρικής της Π.Ε. Κοζάνης, με το οποίο δόθηκαν πληροφορίες για τις γνωμοδοτήσεις του.

39. Το υπ' αρ. 45737/28-04-2020 έγγραφο του Τμήματος Πολεοδομικού Σχεδιασμού και Εφαρμογών της Διεύθυνσης Περιβάλλοντος και Χωρικού Σχεδιασμού

Δυτικής Μακεδονίας της Αποκεντρωμένης Διοίκησης Ηπείρου - Δυτικής Μακεδονίας, με το οποίο ζητήθηκαν πληροφορίες για τις υπό παραχώρηση εκτάσεις από την Διεύθυνση Τεχνικών Ελέγχων του ΟΠΕΚΕΠΕ.

40. Το υπ' αρ. 67284/25-05-2020 (υπ' αρ. ΠΕ.ΧΩ.Σ. 59380/ 01-06-2020) έγγραφο του Γραφείου Αντιπεριφερειάρχη Αγροτικής Ανάπτυξης της Περιφέρειας Δυτικής Μακεδονίας.

41. Το υπό στοιχεία ΕΜΠ 27363/02-06-2020 έγγραφο της Διεύθυνσης Τεχνικών Ελέγχων του ΟΠΕΚΕΠΕ, με το οποίο δόθηκαν πληροφορίες για τις υπό παραχώρηση εκτάσεις.

42. Ένα (1) τοπογραφικό διάγραμμα όπου απεικονίζεται η θέση της προς παραχώρηση έκτασης, σε κλίμακα 1:500 υπογεγραμμένο από τον Διπλωματούχο Πολιτικό Μηχανικό Μαλούτα Γιάννη και θεωρημένο από την ΥΔΟΜ του Δήμου Κοζάνης.

43. Το γεγονός ότι δεν προκαλεί δαπάνη η υπόψη παραχώρηση σε βάρος του προϋπολογισμού του οικείου Ο.Τ.Α. Και επειδή:

1. Σε επίπεδο εθνικού στρατηγικού χωρικού σχεδιασμού για την ευρύτερη περιοχή στην οποία εντάσσεται η έκταση η οποία αποτυπώνεται στο συνημμένο στο (26) σχετικό τοπογραφικό διάγραμμα, έχουν εφαρμογή τόσο το Γενικό και το Περιφερειακό Πλαίσιο Χωροταξικού Σχεδιασμού και Αειφόρου Ανάπτυξης (19 και 20 σχετικά) όσο και τα Ειδικά Χωροταξικά Πλαίσια (21, 22 και 23 σχετικά).

Σε επίπεδο ρυθμιστικού χωρικού σχεδιασμού, προκύπτει ότι στην συγκεκριμένη περιοχή δεν έχουν καθοριστεί χρήσεις γης με ΓΠΣ, ΣΧΟΟΑΠ, ΤΧΣ, ΖΟΕ ή με άλλο νόμιμο τρόπο. Επιπλέον δεν υπάρχουν εγκεκριμένα διαχειριστικά σχέδια βοσκοτόπων.

2. Ο καθορισμός της χρήσης γης που αναφέρεται στο θέμα γίνεται σύμφωνα με το άρθρο 3 του ν. 1512/1985 (Α' 4) για την εφαρμογή του ν. 4061/2012 της παρ. 2 του άρθρου 4 (Α' 66) δεδομένου ότι δεν έχει προσδιοριστεί συγκεκριμένη χρήση γης για την περιοχή με νόμιμο τρόπο.

3. Από την παραπάνω αλληλογραφία δεν προκύπτει δέσμευση ως προς τη χρήση της υπό παραχώρηση έκτασης, αποφασίζουμε:

Τον καθορισμό χρήσης γης σύμφωνα με το άρθρο 3 του ν. 1512/1985 (Α' 4) για την εφαρμογή του ν. 4061/2012 της παρ. 2 του άρθρου 4 (Α' 66) στο υπόψη τεμάχιο με στοιχεία Α1-Α2-...-Α6-Α1, έκτασης 11.258,72 τ.μ., το οποίο εμπίπτει εντός του υπ' αρ. 152α χερσολείβαδου κοινού συνολικής έκτασης 5.773.387 τ.μ. της Συμπληρωματικής Διανομής του αγροκτήματος «Κτενάς» Ν. Κοζάνης έτους 1957, όπως αυτό απεικονίζεται στο τοπογραφικό διάγραμμα του Διπλωματούχου Πολιτικού Μηχανικού Μαλούτα Γιάννη που θεωρήθηκε από την ΥΔΟΜ του Δήμου Κοζάνης και συγκεκριμένα επιτρέπονται πέραν της αγροτικής χρήσης και όλες οι χρήσεις που περιλαμβάνονται στις διατάξεις για την εκτός σχεδίου δόμηση [π.δ./24-5-1985 (Δ' 270)].

Το θεωρημένο τοπογραφικό διάγραμμα αποτελεί αναπόσπαστο τμήμα της παρούσας.

Δεσμεύσεις που προκύπτουν από ειδικότερες διατάξεις και αφορούν στην αξιοποίηση/δόμηση της εν λόγω έκτασης, θα εξεταστούν κατά την διαδικασία λήψης περαιτέρω εγκρίσεων (ΑΕΠΟ, άδεια εγκατάστασης, οικοδομική άδεια κ.λπ.) που απαιτούνται από τις ισχύουσες διατάξεις για την ίδρυση και λειτουργία εγκαταστάσεων σε εκτός σχεδίου περιοχές.


Η παρούσα ισχύει με την προϋπόθεση ότι δεν θίγονται δικαιώματα τρίτων επί της έκτασης, η ύπαρξη των οποίων θα πρέπει να διερευνηθεί από την υπηρεσία εφαρμογής των διατάξεων του ν. 4061/2012 (Α' 66) πριν την ολοκλήρωση της διαδικασίας της παρ. 2 του άρθρου 4.

Μετά την ολοκλήρωση της διαδικασίας πρέπει να ενημερωθεί σχετικά ο ΟΠΕΚΕΠΕ.

ΕΘΝΙΚΟ ΤΥΠΟΓΡΑΦΕΙΟ
Για τεχνικούς λόγους στο σχέδιόγραμμα,
από το ηλεκτρονικό αρχείο, έγινε
σμίκρυνση κατά ποσοστό **38%**



ΧΑΡΤΗΣ ΔΙΑΝΟΜΗΣ 1930
ΚΛΙΜΑΚΑ 1:5000
ΘΕΣΗ ΓΗΠΕΔΟΥ

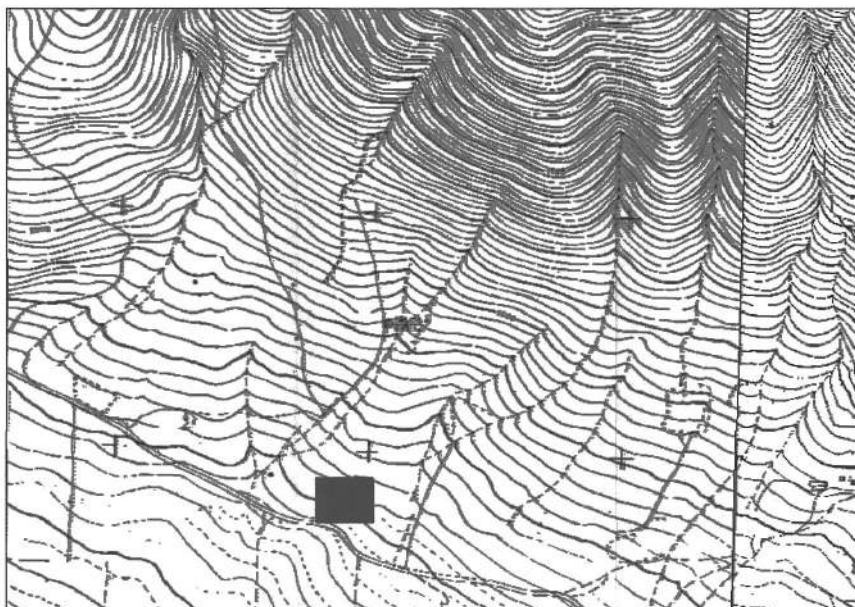


ΔΙΑΝΟΜΗΣ 1930
ΚΛΙΜΑΚΑ 1:50.000
ΘΕΣΗ ΓΗΠΕΔΟΥ

ΣΥΝΤΕΤΑΓΜΕΝΕΣ ΟΡΙΩΝ ΙΔΙΟΚΤΗΣΙΑΣ

Κορυφή	X	Y	LI
A1	305354.444	4472243.621	90.90
A2	305354.444	4472152.725	15.13
A3	305368.331	4472146.725	102.74
A4	305471.068	4472146.725	70.29
A5	305471.068	4472217.015	26.61
A6	305471.068	4472243.621	116.62

ΣΥΝΤΕΤΑΓΜΕΝΕΣ ΟΡΙΩΝ ΙΔΙΟΚΤΗΣΙΑΣ

Κορυφή	X	Y	LI
A1	-22047.017	14454.769	90.90
A2	-22044.925	14363.903	15.13
A3	-22030.904	14358.225	102.74
A4	-21928.202	14360.590	70.29
A5	-21929.819	14430.857	26.61
A6	-21930.432	14457.454	116.62

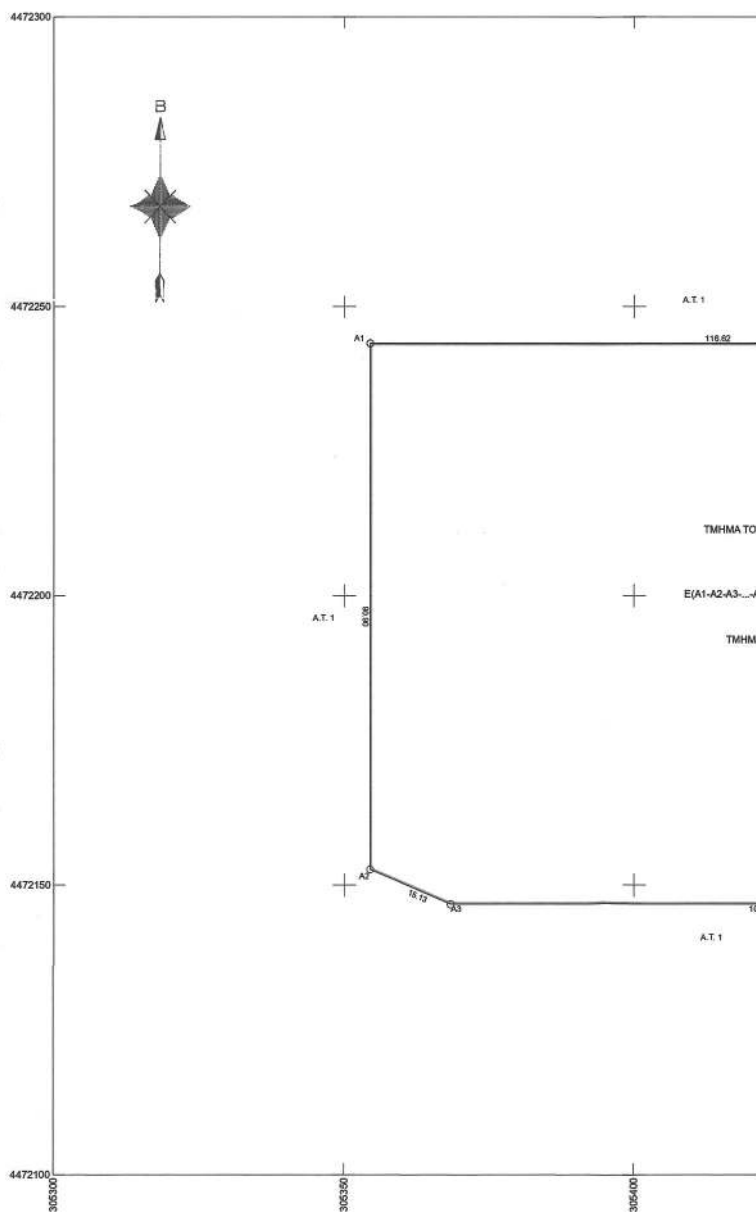


ΥΠΟΛΟΓΙΣΜΟΣ

Y	L
1454.769	90.90
1363.903	15.13
1358.225	102.74
1360.590	70.29
1430.857	26.61
1457.454	116.62

ΣΥΝΤΕΤΑΓΜΕΝΕΣ ΟΡΙΩΝ ΙΔΙΟΚΤΗΣΙΑΣ

Κορυφή	X	Y	L
A1	3425.547	3320.400	90.90
A2	3427.947	3229.543	15.13
A3	3441.986	3223.912	102.74
A4	3544.680	3226.625	70.29
A5	3542.824	3296.886	26.61
A6	3542.122	3323.480	116.62

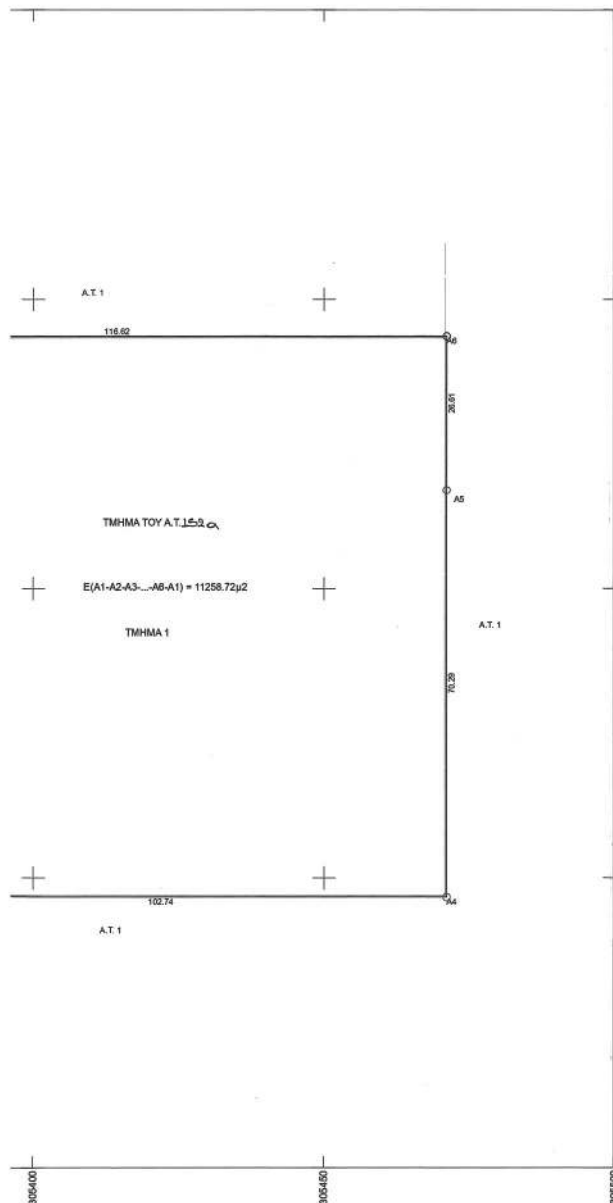

ΔΗΛΩΣΗ ΜΗΧΑΝΙΚΟΥ
του άρθρου 8 του Ν.1599/1986 (Α' 75)

Σύμφωνα με τα στοιχεία του προσωρινού Δασικού Χάρτη (αριθμ. 203739 / 21-12-2017 (ΑΔΑ: 6ΠΚΣΟΡ1Γ-ΡΕΧ) (τεύχος Δ' - Φ.Ε.Κ. 50/14-02-2018) Απόφαση Συντονιστή Αποκεντρωμένης Διοίκησης Ηπείρου - Δυτ. Μακεδονίας):

1. Τμήμα 1 (Ε (Α1-Α2-Α3...-Α6-Α1) = 11.258,72μ. αποτελεί δασικές εν γένει εκτάσεις των παρ. 1, 2, 3, 4 και 5 του άρθρου 3 του Ν.998/1979 όπως ισχύει (κατηγορία μορφής κάλυψης προσωρινού Δασικού Χάρτη ΧΧ).

Ο Μηχανικός

ΜΑΛΟΥΤΑΣ ΓΕΩΡΓΙΟΣ
ΔΙΠΛ. ΠΟΛΥΤΕΧΝΙΚΟΣ
ΤΕΛΕΣ: 1410
ΕΠΙΣΤΑΣΗ: 1410
ΑΔΜ 14822/2014 - ΕΠΙΣΤΑΣΗ

Α.ΟΡΟΙ ΔΟΜΗΣΗΣ

ΔΟΜΗΣΗ ΕΚΤΟΣ ΣΧΕΔΙΟΥ ΠΔ 24-5-85 (Φ.Ε.Κ. 270Δ/31-5-85) άρθρο 1

ΕΛΑΧΙΣΤΟ ΕΜΒΑΔΟΝ 4000,00 τ.μ.
ΕΠΙΤΡΕΠΟΜΕΝΗ ΚΑΛΥΨΗ 10%
Σ.Δ. 0,20
ΑΠΟΣΤΑΣΕΙΣ ΑΠΟ ΤΑ ΟΡΙΑ 15,00μ.
ΜΕΓΙΣΤΟ ΥΨΟΣ 7,50μ.

ΕΙΔΙΚΟΙ ΟΡΟΙ ΔΟΜΗΣΗΣ ΓΙΑ ΦΟΤΟΒΟΛΤΑΙΚΑ ΣΥΣΤΗΜΑΤΑ

1.ΥΠ. ΑΠΟΦΑΣΗ 36720/25-8-2010 (ΦΕΚ ΑΑΠ 376/6-9-2010)
2. ΥΠ. ΑΠΟΦΑΣΗ 40158/25-8-2010 (ΦΕΚ (1556Β/22-9-2010)
3.ΥΠ. ΑΠΟΦΑΣΗ 9154/28-02-2011 (ΦΕΚ (583 Β/14-4-2011)

*ΓΙΑ ΕΚΤΟΣ ΣΧΕΔΙΟΥ ΠΕΡΙΟΧΗ ΕΠΙΤΡΕΠΕΤΑΙ Η ΕΓΚΑΤΑΣΤΑΣΗ Φ/Β ΣΤΑΘΜΩΝ ΑΝΕΞΑΡΤΗΤΟΣ ΙΣΧΥΟΣ

*ΔΕΝ ΑΠΑΙΤΕΙΤΑΙ ΤΑ ΓΗΠΕΔΑ ΝΑ ΕΙΝΑΙ ΑΡΤΙΑ ΚΑΙ ΟΙΚΟΔΟΜΗΣΙΜΑ

*ΥΨΟΣ ΠΕΡΙΦΡΑΞΗΣ 2.5μ. (ΣΥΜΠΑΓΕΣ ΤΟΙΧΙΟ 30cm)

*ΚΑΛΥΨΗ 60%

*ΟΙ ΕΛΑΧΙΣΤΕΣ ΑΠΟΣΤΑΣΕΙΣ ΤΩΝ ΕΓΚΑΤΑΣΤΑΣΕΩΝ ΑΠΟ ΤΑ ΟΡΙΑ ΤΩΝ ΓΗΠΕΔΩΝ ΕΙΝΑΙ : 2.50μ. όταν (max Ηεξοπλισμού=2.5μ)
5.00μ. όταν (max Ηεξοπλισμού>2.5μ)

KIEFER

ΤΕΚ ΕΠΕ ΔΟΜΗΣΗ ΚΑΙ ΚΟΝΩΝ

Νάξου 12, Χαλάνδρι
15235 Αττική

Ο ΥΠΟΛΟΓΙΣΤΗΣ Ο ΠΡΟΪΤΗΡΗΣ ΟΙΣ
Μάρκος Γεωργιάδης
Αγονόπουλος
Τοπογράφος Μηχανικός
με Α' Βαθμό

ΕΡΓΟΔΟΤΗΣ

ΕΡΓΟ

ΚΑΘΟΡΙΣΜΟΣ ΧΡΗΣΗΣ ΓΗΣ ΓΙΑ ΠΑΡΑΧΩΡΗΣΗ ΕΚΤΑΣΗΣ ΓΙΑ ΑΝΑΠΤΥΞΙΑΚΟΥΣ ΣΚΟΠΟΥΣ ΣΥΜΦΩΝΑ ΜΕ ΤΟ Ν. 4061/12 ΑΡΘΡΟ 4 ΠΑΡ. 2γ

ΘΕΣΗ

ΤΜΗΜΑ ΤΟΥ Α.Τ. 152α - ΣΥΜΜΗΡ. ΔΙΑΔΩΜΗ 1951
ΕΚΤΟΣ ΟΙΚΙΣΜΟΥ ΚΤΕΝΑ Τ.Κ. ΣΙΔΕΡΩΝ,
Δ.Ε. ΔΗΜΗΤΡΙΟΥ ΥΨΗΛΑΝΤΗ, ΔΗΜΟΥ ΚΟΖΑΝΗΣ,
Π.Ε. ΚΟΖΑΝΗΣ

ΤΟΠΟΓΡΑΦΙΚΟ ΔΙΑΓΡΑΜΜΑ

Δ04

ΙΟΥΝΙΟΣ 2018

ΚΛΙΜΑΚΑ: 1-500

ΣΦΡΑΓΙΔΑ - ΥΠΟΓΡΑΦΗ

ΘΕΩΡΗΣΗ ΥΠΗΡΕΣΙΑΣ

ΜΑΛΟΥΤΑΣ ΓΕΩΡΓΙΟΣ
ΔΙΠΛ. ΠΟΛΥΤΕΧΝΙΚΟΣ
ΤΕΛΕΣ: 1410
ΕΠΙΣΤΑΣΗ: 1410
ΑΔΜ 14822/2014 - ΕΠΙΣΤΑΣΗ

Η απόφαση αυτή να δημοσιευθεί στην Εφημερίδα της Κυβερνήσεως.

Κοζάνη, 11 Ιανουαρίου 2021

Ο Συντονιστής Αποκεντρωμένης Διοίκησης

ΒΑΣΙΛΕΙΟΣ ΜΙΧΕΛΑΚΗΣ