



ΕΦΗΜΕΡΙΔΑ ΤΗΣ ΚΥΒΕΡΝΗΣΕΩΣ ΤΗΣ ΕΛΛΗΝΙΚΗΣ ΔΗΜΟΚΡΑΤΙΑΣ

2 Φεβρουαρίου 2021

ΤΕΥΧΟΣ ΤΕΤΑΡΤΟ

Αρ. Φύλλου 41

ΠΕΡΙΕΧΟΜΕΝΑ

ΑΠΟΦΑΣΕΙΣ

- 1 Κήρυξη ως αναδασωτέας έκτασης λόγω εκχέρσωσης, συνολικού εμβαδού 352,35 τ.μ. στη θέση «Μαρούγκα Κινέττας» περιφέρειας Δήμου Μεγάρων Ν. Αττικής.
- 2 Έγκριση τροποποίησης του εγκεκριμένου ρυμοτομικού σχεδίου πόλεως Αγρινίου στο Ο.Τ. Γ876.

ΑΠΟΦΑΣΕΙΣ

Αριθμ. 7090

(1)

Κήρυξη ως αναδασωτέας έκτασης λόγω εκχέρσωσης, συνολικού εμβαδού 352,35 τ.μ. στη θέση «Μαρούγκα Κινέττας» περιφέρειας Δήμου Μεγάρων Ν. Αττικής.

Ο ΣΥΝΤΟΝΙΣΤΗΣ

ΑΠΟΚΕΝΤΡΩΜΕΝΗΣ ΔΙΟΙΚΗΣΗΣ ΑΤΤΙΚΗΣ

Έχοντας υπόψη

Α. τις διατάξεις:

1. της παρ. 3 του άρθρου 117 και της παρ. 1 άρθρου 24 του Συντάγματος της Ελλάδας,
2. του ν. 3200/1955 «Περί διοικητικής αποκεντρώσεως» (Α' 97),
3. των άρθρων 6 και 280 του ν. 3852/2010 «Αρχιτεκτονική της Αυτοδιοίκησης και της Αποκεντρωμένης Διοίκησης - Πρόγραμμα Καλλικράτης» (Α' 87),
4. του π.δ. 135/2010 «Οργανισμός της Αποκεντρωμένης Διοίκησης Αττικής» (Α' 228),
5. του ν. 998/1979 «Περί προστασίας των δασών και των δασικών εν γένει εκτάσεων της Χώρας» (Α' 289), και ιδίως: α) του άρθρου 41, β) της παρ. 1 του άρθρου 38, όπως τροποποιήθηκε με την παρ. 1 του άρθρου 35 του ν. 4280/2014 (Α' 159), γ) του εδαφίου 1α της παρ. 1 του άρθρου 53, δ) της παρ. 7α του άρθρου 67 Α, όπως προστέθηκε με το άρθρο 40 του ν. 4280/2014 (Α' 159),
6. της υπ' αρ. οικ. 179200/5059/20.12.2012 εγκυκλίου του ΥΠΕΚΑ και της υπό στοιχεία 133002/6552πε/22.1.2016 εγκυκλίου του ΥΠΕΝ,

7. της υπ' αρ. 160417/1180/9.7.1980 εγκυκλίου διαταγής του Υπουργείου Γεωργίας,

8. του ν. 3208/2003 «Περί προστασίας δασικών οικοσυστημάτων κ.τ.λ.» (Α' 303),

9. του π.δ. 32/2016 «Περί ορισμού επιστημονικών κριτηρίων και συνεκτιμώμενων στοιχείων για την υπαγωγή εκτάσεων στις περιπτώσεις των παρ. 1,2 και 5 του άρθρου 3 του ν. 998/1979» (Α' 46),

10. της υπ' αρ. 15869/15.5.2017 απόφασης του Υπουργού Εσωτερικών, περί διορισμού του Σπυρίδωνα Κοκκινάκη στη θέση του Συντονιστή της Αποκεντρωμένης Διοίκησης Αττικής, για πενταετή θητεία (Υ.Ο.Δ.Δ. 250),

11. των άρθρων 28 και 28Α του ν. 4325/2015 «Εκδημοκρατισμός της Διοίκησης - Καταπολέμηση Γραφειοκρατίας και Ηλεκτρονική Διακυβέρνηση. Αποκατάσταση αδικιών και άλλες διατάξεις» (Α' 47).

Β. Την υπ' αρ. οικ. 93728/2165/19-10-2018 απόφαση του Διευθυντή Δασών Δυτικής Αττικής με θέμα «Ανάρτηση Δασικού Χάρτη του Προκαποδιστριακού ΟΤΑ: Μεγαρέων Π.Ε. Δυτ. Αττικής και πρόσκληση για υποβολή αντιρρήσεων κατά του περιεχομένου του» (ΑΔΑ: ΩΙΗ-8ΟΡ1Κ-3ΒΙ).

Γ. Την υπ' αρ. οικ. 52885/1408/23-5-2019 απόφαση του Συντονιστή Αποκεντρωμένης Διοίκησης Αττικής (Δ' 325) με θέμα «Μερική Κύρωση δασικού χάρτη Δυτικής Αττικής των Προκαποδιστριακών ΟΤΑ: Ελευσίνας, Μαγούλας, Νέας Περάμου, Οινόης, Ερυθρών, Βιλίων Π.Ε. Δυτικής Αττικής και Κορυδαλλού Π.Ε. Πειραιώς (άρθρο 17 του ν. 3889/2010)».

Δ. Την από 18-1-2018 έκθεση αυτοψίας των αρμαδίων υπαλλήλων του Δασαρχείου Μεγάρων, η οποία υποβλήθηκε με το υπ' αρ. 51/18-1-2018 έγγραφο του Δασονομείου Μεγάρων.

Ε. Την από 30-6-2020 παροχή συμπληρωματικών στοιχείων της αρμόδιας υπαλλήλου του Δασαρχείου Μεγάρων.

ΣΤ. Την υπ' αρ. 50957/1126/26-11-2020 πρόταση κήρυξης της ανωτέρω, αναφερόμενης στο θέμα, έκτασης ως αναδασωτέας λόγω εκχέρσωσης, του Δασαρχείου Μεγάρων, αποφασίζουμε:

Κηρύσσουμε αναδασωτέα λόγω εκχέρσωσης και αλλαγής χρήσης, την έκταση με περιμετρικά στοιχεία (1,2,3,4,5,6,7,8,9,10,1), εμβαδού τριακοσίων πενήντα δύο

τετραγωνικών μέτρων και τριάντα πέντε εκατοστών του τετραγωνικού μέτρου (352,35 τ.μ.) που βρίσκεται στη θέση «Μαρούγκα Κινέττας» περιφέρειας Δήμου Μεγάρων του Ν. Αττικής, όπως απεικονίζεται στο τοπογραφικό διάγραμμα και στο απόσπασμα πινακίδας Γ.Υ.Σ υπό στοιχεία Φ.Χ. 6359/2 κλίμακας 1:5000 και Ο/Φ υπό στοιχεία Φ/Χ. 428_203 περιόδου 2007-2009 της συντάκτριας υπαλλήλου του Δασαρχείου Μεγάρων Δασοπόνου Μαρίας Χατζηστεργίου, που προσαρτάται στην ανωτέρω (ΣΤ) σχετική πρόταση και στην παρούσα με συντεταγμένες κορυφών πολυγώνου κατά ΕΓΣΑ 87, σύμφωνα με τον πίνακα συντεταγμένων του τοπογραφικού που συνοδεύει αναπόσπαστα την παρούσα, υπογεγραμμένο από τη Δασάρχη Μεγάρων, το οποίο αποτελεί αναπόσπαστο μέρος της απόφασης αυτής και έχει όρια σήμερα ως εξής:

Ανατολικά: Με αναδασωτέα έκταση με την υπ' αρ. 641/21-4-1982 απόφαση κήρυξης του Νομάρχη Δυτ. Αττικής και εντός αυτής οικία (υπ' αρ. 30823/73 άδεια λυομένου ξύλινου οικίσκου).

Δυτικά, Βόρεια και Νότια: Με αναδασωτέα από πυρκαγιά κηρυγμένη έκταση με την υπ' αρ. 90756/2095/15-10-2018 απόφαση του Συντονιστή Α.Δ.Α.

Άλλα στοιχεία

Σύμφωνα με τον αναρτημένο με τη (Β) σχετική απόφαση, δασικό χάρτη του ΟΤΑ Μεγάρων το σύνολο της έκτασης που προτείνεται για κήρυξη, εμπίπτει εντός ευρύτερου πολυγώνου με ένδειξη ΔΑ (δάση και δασικές εκτάσεις στις Α/Φ πρόσφατης λήψης και στις αυτοψίες, άλλης μορφής/κάλυψης εκτάσεις στις Α/Φ παλαιότερης

λήψης) και στον μερικώς κυρωμένο δασικό χάρτη της (Γ) σχετικής απόφασης εμπίπτει στις «δασικές εν γένει εκτάσεις των παρ. 1,2,3,4 και 5 άρθρου 3 ν. 98/1979, όπως ισχύει» με πράσινο φόντο.


Σύμφωνα με τις ανωτέρω (Δ), (Ε) και (ΣΤ) σχετικές, η εξεταζόμενη έκταση μέχρι το έτος 2016 αποτελούσε δάσος πεύκης, με υπόροφο θαμνώδους βλάστησης αιφυλλων πλατυφύλλων που μαζί με τη συνυπάρχουσα χλωρίδα και πανίδα αποτελούσε μέσω της αμοιβαίας αλληλεξάρτησης και αλληλεπίδρασης ιδιαίτερη δασοβιοκοινότητα και ιδιαίτερο δασογενές περιβάλλον (Α.9 σχετικό), που συνέβαλε στη διατήρηση της φυσικής και βιολογικής ισορροπίας και εξυπηρετούσε τη διαβίωση του ανθρώπου εντός του φυσικού περιβάλλοντος. Μετά από το έτος 2016 και μέχρι την 18-1-2018, στην εν λόγω έκταση ως αποτέλεσμα ανθρωπογενών επεμβάσεων, διενεργήθηκε σταδιακά καθαρισμός του υπορόφου της δασικής βλάστησης και τοποθετήθηκε περίφραξη, με σκοπό την αλλαγή χρήσης από δασική σε άλλης μορφής χρήσης κάλυψης γης.

Σκοπός της κήρυξης της ανωτέρω έκτασης εμβαδού 352,35 τ.μ. είναι η διατήρηση του δασικού χαρακτήρα αυτής, ο αποκλεισμός διάθεσής της για άλλη χρήση, η αποκατάσταση της δασικής βλάστησης που καταστράφηκε από την εκχέρωση και η προστασία - διατήρηση της ισορροπίας του φυσικού περιβάλλοντος.

Από την παρούσα απόφαση δεν προκαλείται δημοσιονομική δαπάνη σε βάρος του κρατικού προϋπολογισμού (σχ. άρθρο 90 π.δ. 63/2005).

Τοπογραφικό σχεδιάγραμμα έκτασης με στοιχεία 1-2-3-...-8-9-10 εμβαδού 352,35τ.μ. στη θέση Μαρούγκα Κινέπας περιφέρειας Δήμου Μεγαρέων σε απόσπασμα ορθοφωτοχάρτη με Αρ.Φ.Χ. 428_203 και απόσπασμα πνακίδας χάρτη ΓΥΣ με Αρ. Φ.Χ. 6359_2 η οποία κηρύσσεται αναδασωτέα μετά από εκχέρωση

ΑΠΟΚΕΝΤΡΩΜΕΝΗ ΔΙΟΙΚΗΣΗ ΑΤ
22/01/21

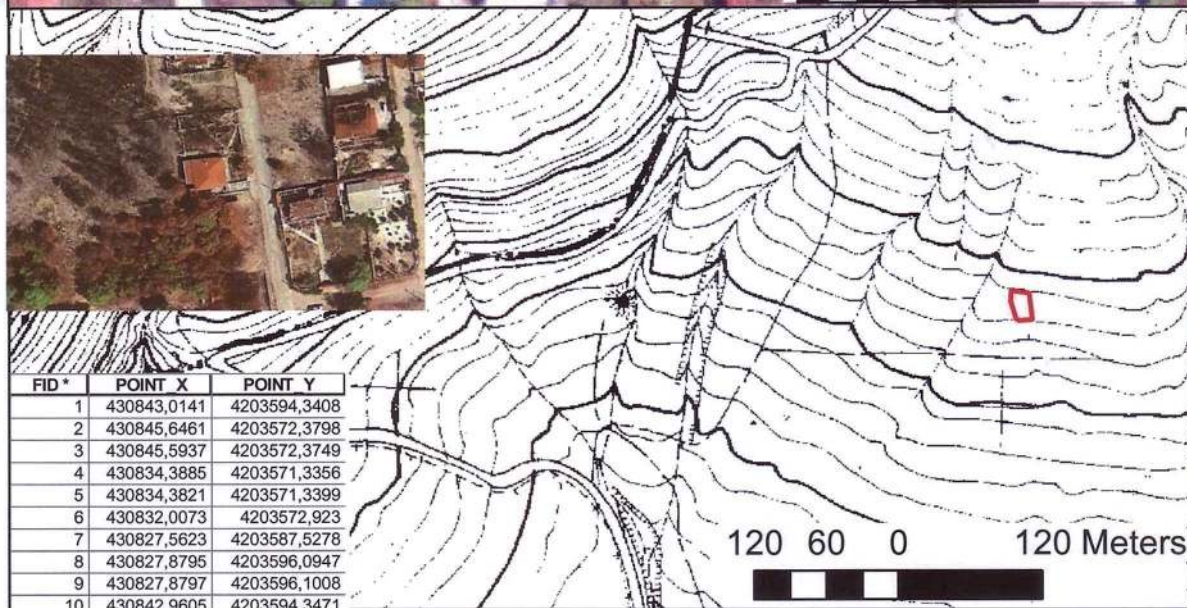

FID *	POINT X	POINT Y
1	430843,0141	4203594,3408
2	430845,6461	4203572,3798
3	430845,5937	4203572,3749
4	430834,3885	4203571,3356
5	430834,3821	4203571,3399
6	430832,0073	4203572,923
7	430827,5623	4203587,5278
8	430827,8795	4203596,0947
9	430827,8797	4203596,1008
10	430842,9605	4203594,3471

Ανήκει στην αριθ.

απόφαση του Σ.Α.Δ.Α.

Αθήνα

Ο Συντονιστής,

ΕΘΝΙΚΟ ΤΥΠΟΓΡΑΦΕΙΟ
Για τεχνικούς λόγους στο σχεδιάγραμμα,
από το ηλεκτρονικό αρχείο, έγινε
σμίκρυνση κατά ποσοστό **79%**

Μέγαρο 19-11-2020
Η Συντάκτρια

Μ. Καζηστεργίου
Δασοπόνος

Μέγαρο 19-11-2020

Η Δασόρχης α/α

Φράγκου Σωτηρία
Δασολόγος



Η απόφαση αυτή να δημοσιευθεί στην Εφημερίδα της Κυβερνήσεως.

Αιγάλεω, 22 Ιανουαρίου 2021

Ο Συντονιστής Αποκεντρωμένης Διοίκησης

ΣΠΥΡΙΔΩΝ ΚΟΚΚΙΝΑΚΗΣ

Αριθμ. ΠΔΕ/ΔΠΧΣ/343533/7344

(2)

Έγκριση τροποποίησης του εγκεκριμένου ρυμοτομικού σχεδίου πόλεως Αγρινίου στο Ο.Τ. Γ876.

Ο ΑΝΤΙΠΕΡΙΦΕΡΕΙΑΡΧΗΣ ΕΝΕΡΓΕΙΑΣ,
ΠΕΡΙΒΑΛΛΟΝΤΟΣ, ΦΥΣΙΚΩΝ ΠΟΡΩΝ ΚΑΙ
ΧΩΡΟΤΑΞΙΑΣ ΔΥΤΙΚΗΣ ΕΛΛΑΔΑΣ

Έχοντας υπόψη:

1. Τα άρθρα 94, 186 και 283 του ν. 3852/2010 «Νέα Αρχιτεκτονική της Αυτοδιοίκησης και της Αποκεντρωμένης Διοίκησης - Πρόγραμμα Καλλικράτης» (Α' 87).
2. Το π.δ. 132/2010 «Οργανισμός της Περιφέρειας Δυτικής Ελλάδας» (Α' 225) και ιδίως την παρ. 3.α του άρθρου 5, όπως τροποποιήθηκε με την υπ' αρ. 248595/27.12.2016 απόφαση του Γενικού Γραμματέα Αποκεντρωμένης Διοίκησης Πελοποννήσου, Δυτικής Ελλάδας και Ιονίου «Τροποποίηση του Οργανισμού Εσωτερικής Υπηρεσίας της Περιφέρειας Δυτικής Ελλάδας» (Β' 4309).
3. Την υπό στοιχεία οικ.ΠΔΕ/ΔΔ/217911/3717/1.9.2020 απόφαση του Περιφερειάρχη Δυτικής Ελλάδας «Ορισμός Αντιπεριφερειάρχων της Περιφέρειας Δυτικής Ελλάδας» (ΥΟΔΔ 715).
4. Την υπό στοιχεία ΠΔΕ/ΔΔ/249252/4252/29.9.2020 απόφαση του Περιφερειάρχη Δυτικής Ελλάδας «Μεταβίβαση άσκησης αρμοδιοτήτων στους Αντιπεριφερειάρχες και σε εκλεγμένους Περιφερειακούς Συμβούλους της Περιφέρειας Δυτικής Ελλάδας» (Β' 4372).
5. Το από 17.7.1923 ν.δ. «Περί σχεδίων πόλεων, κωμών και συνοικιών του Κράτους και οικοδομής αυτών» (Α' 228).
6. Τον ν. 3044/2002 περί «Μεταφορά Συντελεστή Δόμησης και άλλων θεμάτων αρμοδιότητας Υπουργείου Περιβάλλοντος Χωροταξίας και Δημοσίων Έργων» (Α' 197) και ιδίως το άρθρο 10 αυτού.
7. Τον ν. 4030/2011 και ιδίως τα άρθρα 30-32 (Συγκρότηση και Σύνθεση των ΣΥ.ΠΟ.Θ.Α.) (Α' 249).
8. Τον ν. 3212/2003 «Άδεια δόμησης, πολεοδομικές και άλλες διατάξεις θεμάτων αρμοδιότητας Υπουργείου Περιβάλλοντος, Χωροταξίας και Δημοσίων Έργων» (Α' 308).
9. Τις υπ' αρ. 1/61, 8/75, 43/80, 55/88 και 47/04 εγκυκλίου του Υ.Δ.Ε., σχετικές με θέματα τροποποίησης ρυμοτομικών σχεδίων.
10. Την υπ' αρ. 52907/28.12.2009 απόφαση Υ.Π.Ε.Κ.Α. «Ειδικές ρυθμίσεις για την εξυπηρέτηση ατόμων με αναπηρία σε κοινόχρηστους χώρους...» (Β' 2621).
11. Την υπ' αρ. 10/12 εγκύκλιο του ΥΠΕΚΑ, σχετική με τις αρμοδιότητες φορέων μετά το πρόγραμμα «Καλλικράτης».

12. Το από 15.2.1991 π.δ. «Έγκριση πολεοδομικής μελέτης τμημάτων πολεοδομικών ενοτήτων 2 "Τρένου Καρυές", 3 "Φούσκαρη", κ.λπ.» (Δ' 125).

13. Την υπ' αρ. 2041/9.7.1998 απόφαση Νομάρχης Αιτωλοακαρνανίας «Τροποποίηση σχεδίου πόλης Αγρινίου στις Πολεοδομικές Ενώτητες: Τρένου Καρυές - Φούσκαρη - Αετοφωλιά Κλεπαϊτικά - Αγ. Χριστόφορος - Γκένοβα - 120 Ηρώων - Αη Γιάννη - Ελευθερίας - Αερογέφυρας και Δύο Ρεμμάτων» (Δ' 535).

14. Την υπ' αρ. 1029/18.4.2002 απόφαση Νομάρχης Αιτωλοακαρνανίας, με την οποία κυρώθηκε η υπ' αρ. 4/98 πράξη εφαρμογής, όπου και το Ο.Τ. Γ876, η οποία μεταγράφηκε στις 26.4.2012, στον τόμο 151 υπ' αρ. 972.

15. Την από 23.8.2019 κοινή αίτηση των Μαρίας Πανοπούλου και Βασιλείου Κούση προς τον Δήμο Αγρινίου (υπ' αρ. 1836/19).

16. Το από Μαρτίου 2019 τοπογραφικό διάγραμμα του Διπλωματούχου Πολιτικού Μηχανικού Δημ. Δασκαλόπουλου, όπως ελέγχθηκε και θεωρήθηκε την 18.12.2019 από την αρμόδια υπηρεσία του Δήμου Αγρινίου.

17. Την υπ' αρ. 40/21.10.2019 απόφαση της Επιτροπής Ποιότητας Ζωής του Δήμου Αγρινίου, σχετική με την τροποποίηση του Ο.Τ. Γ876.

18. Την υπ' αρ. 261/30.10.2019 απόφαση του Δημοτικού Συμβουλίου του Δήμου Αγρινίου, με την παμψηφεί γνωμοδότηση υπέρ της εν θέματι τροποποίησης.

19. Τα τέσσερα (4) φύλλα τύπου, στα οποία δημοσιεύθηκε η υπ' αρ. 2840/οικ./15.11.2019 ανακοίνωση του Γεν. Γραμματέα του Δήμου Αγρινίου, σχετική με την εν θέματι τροποποίηση.

20. Τα πέντε (5) σχετικά αποδεικτικά επίδοσης, προς τους ενδιαφερόμενους ιδιοκτήτες:

i) της υπ' αρ. 2811/οικ./14.11.2019 κοινοποίησης της Διεύθυνσης Υπηρεσίας Δόμησης και Πολεοδ. Σχεδιασμού του Δ. Αγρινίου και

ii) της υπ' αρ. 261/2019 απόφασης Δημοτικού Συμβουλίου Αγρινίου.

21. Τις υπ' αρ. 3308/οικ./18.12.2019 και 3310/οικ./18.12.2019 βεβαιώσεις Δημάρχου Αγρινίου.

22. Το υπ' αρ. 3312/οικ./18.12.2019 έγγραφο της Διεύθυνσης Υπηρεσίας Δόμησης και Πολεοδ. Σχεδιασμού του Δήμου Αγρινίου, διαβιβαστικό του φακέλου με τα σχετικά στοιχεία για την εν λόγω τροποποίηση.

23. Την υπ' αρ. 390152/7018/25.2.2020 εισήγηση της ΔΙ.ΠΕ.ΧΩ.ΣΧ. - Π.Δ.Ε. προς το ΣΥ.ΠΟ.Θ.Α. - Π.Ε. Αιτωλοακαρνανίας, που αφορά στην πρόταση τροποποίησης στη συνιδιοκτησία των Μαρίας Πανοπούλου και Βασιλείου Κούση.

24. Το από Μαρτίου 2019 τοπογραφικό διάγραμμα του Διπλωματούχου Πολιτικού Μηχανικού Δημητρίου Δασκαλόπουλου (κλ.1:200), όπως συνόδευε την υπ' αρ. 390152/7018/25.2.2020 εισήγηση της ΔΙ.ΠΕ.ΧΩ.ΣΧ. - Π.Δ.Ε. προς το ΣΥ.ΠΟ.Θ.Α. - Π.Ε. Αιτ/νίας και θεωρήθηκε σύμφωνα με το σχετικό πρακτικό του.

25. Το υπ' αρ. 82174/14.12.2020 έγγραφο του ΣΥ.ΠΟ.Θ.Α. - Π.Ε. Αιτωλοακαρνανίας και το διαβιβασθέν πρακτικό της από 22.10.2020 Συνεδρίασης (No 3/2019).

26. Το γεγονός ότι με την προτεινόμενη τροποποίηση του ρυμοτομικού σχεδίου, δεν προκαλείται δαπάνη σε

βάρος του κρατικού προϋπολογισμού και του προϋπολογισμού του Δήμου Αγρινίου, αποφασίζουμε:

Την έγκριση της τροποποίησης του εγκεκριμένου ρυμοτομικού σχεδίου πόλης Αγρινίου, στο Ο.Τ. Γ876, όπως αναλυτικά απεικονίζεται στο από Μαρτίου 2019 τοπογραφικό διάγραμμα (κλ.1:200), το οποίο συντάχθηκε από τον Διπλωματούχο Πολιτικό Μηχανικό Δημήτριο Δασκαλόπουλο, θεωρήθηκε από τον Δ. Αγρινίου και τη ΔΙ.ΠΕ. ΧΩ.ΣΧ.-Π.Δ.Ε. κι εγκρίθηκε από το αρμόδιο ΣΥ.ΠΟ.Θ.Α.-Π.Ε. Αιτωλοακαρνανίας στις 14.12.2020 - και συγκεκριμένα, διά μετατόπισης:


- της νότιας οικοδομικής γραμμής του αδιέξοδου πεζοδρόμου στο εσωτερικό του Ο.Τ. Γ876 βορειότερα, ώστε να ταυτιστεί με την πρόσοψη της διώροφης οικοδομής (ιδιοκτησίας του Βασιλείου Κούση και Μαρίας Πανοπούλου), από την κορυφή (Τ11α) έως την κορυφή (Τ11β) του Ο.Τ. Γ876 και στη συνέχεια να επεκταθεί ανατολικά μέχρι

την ιδιοκτησία με κτηματολογικό αριθμό (02), από την κορυφή (Τ11β) έως την κορυφή (Τ12) του υπόψη Ο.Τ.

- της βόρειας οικοδομικής γραμμής του αδιέξοδου πεζοδρόμου στο εσωτερικό του Ο.Τ. Γ876, ομοίως βορειότερα, ώστε να ταυτιστεί με την υλοποιημένη περίφραξη, η οποία είναι όριο της ιδιοκτησίας του Αθανάσιου και Στυλιανής Τσεκούρα, από την κορυφή (Τ13α) έως την κορυφή (Τ13β) του υπόψη Ο.Τ.


Η ισχύς της απόφασης αυτής αρχίζει από την ημερομηνία δημοσίευσής της στην Εφημερίδα της Κυβερνήσεως.

Κατά της απόφασης αυτής επιτρέπεται η υποβολή προσφυγής ενώπιον του Συντονιστή της οικείας Αποκεντρωμένης Διοίκησης Πελοποννήσου, Δυτικής Ελλάδας και Ιονίου, μόνο για παράβαση νόμου μέσα σε προθεσμία δεκαπέντε (15) ημερών από τη δημοσίευσή της στην Εφημερίδα της Κυβερνήσεως [άρθρο 227.1 του ν. 3852/2010 (Α' 87)].

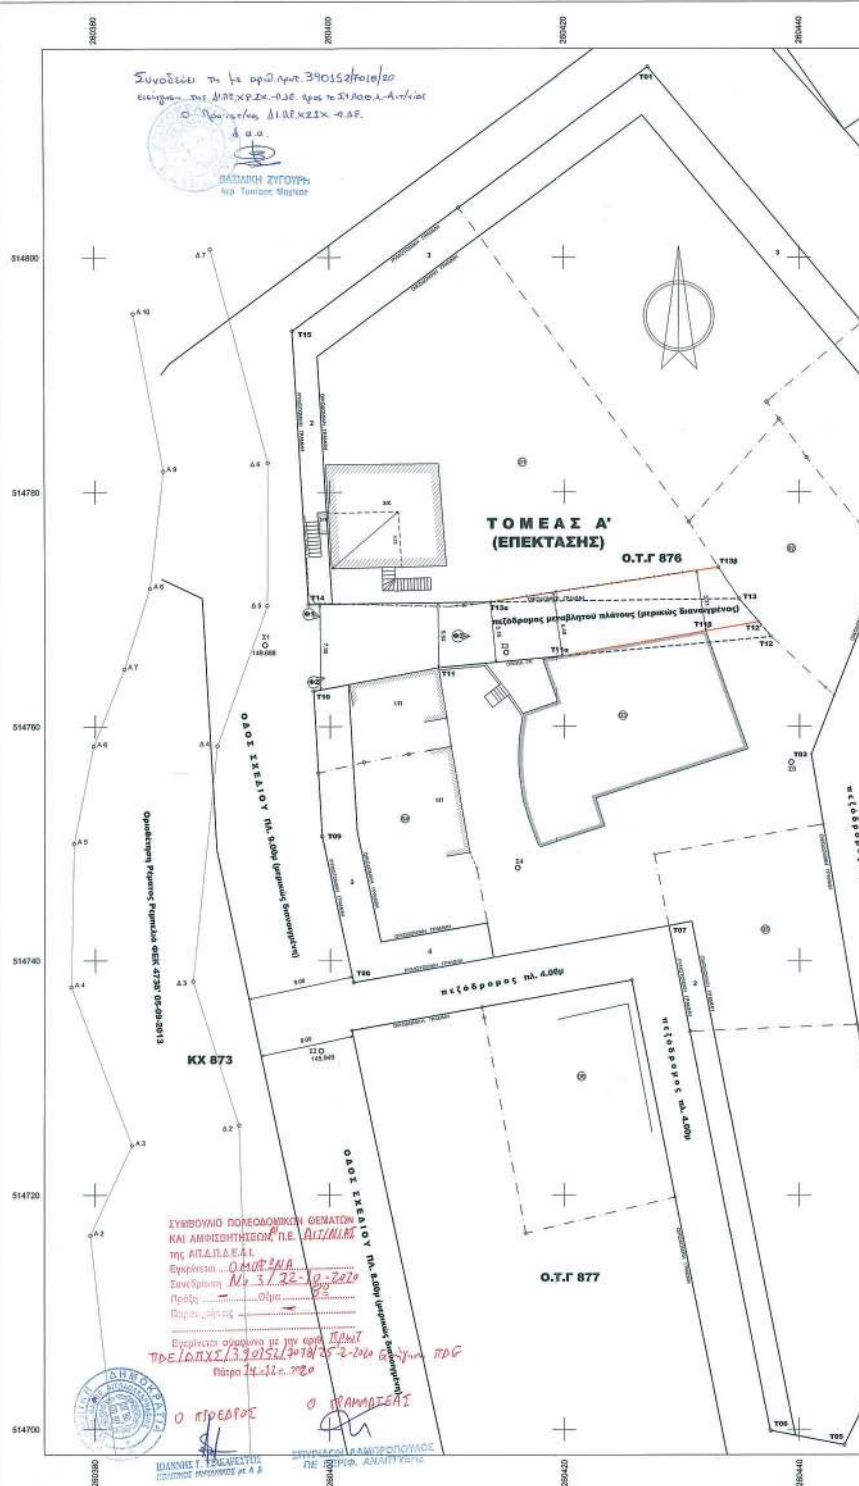

Για τεχνικούς λόγους στο σχεδιάγραμμα, από το ηλεκτρονικό αρχείο, έγινε σμίκρυνση κατά ποσοστό **31%**

31%

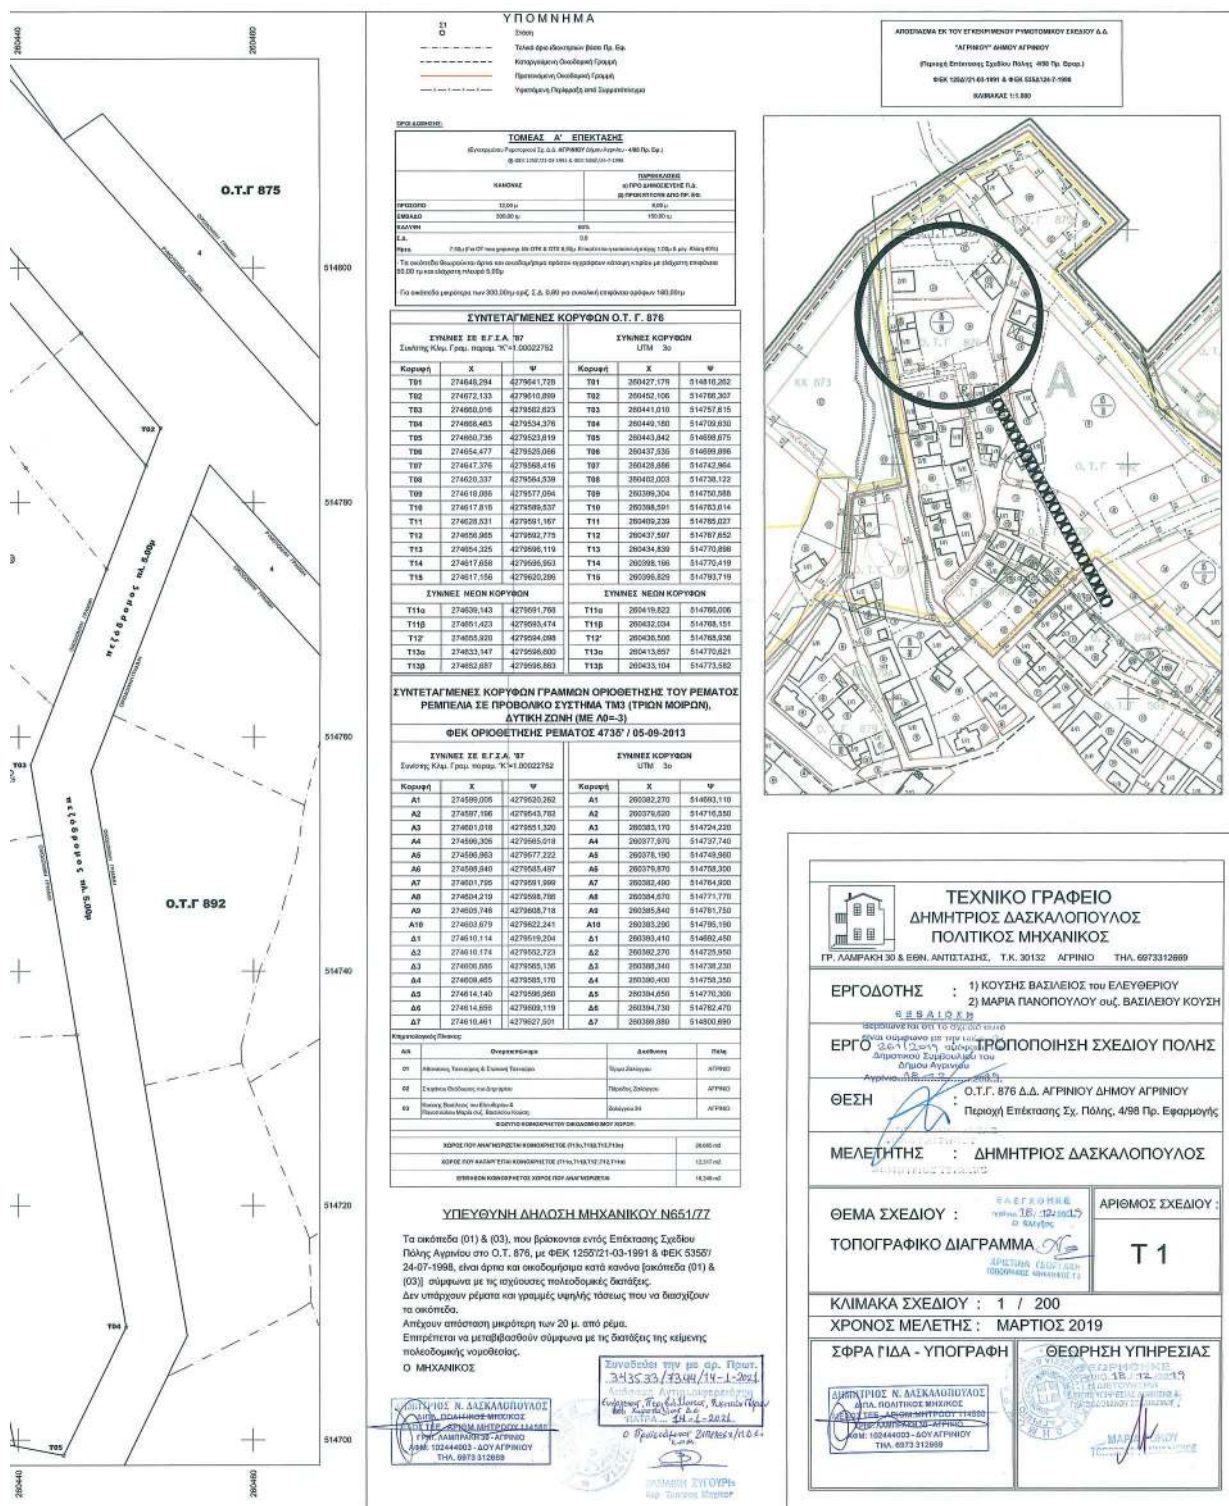

Η απόφαση αυτή με το συνοδευτικό της διάγραμμα να δημοσιευθεί στην Εφημερίδα της Κυβερνήσεως και να αναρτηθεί στο διαδίκτυο.

Πάτρα, 14 Ιανουαρίου 2021

Ο Αντιπεριφερειάρχης

ΛΑΜΠΡΟΣ ΔΗΜΗΤΡΟΓΙΑΝΝΗΣ