



ΕΦΗΜΕΡΙΔΑ ΤΗΣ ΚΥΒΕΡΝΗΣΕΩΣ ΤΗΣ ΕΛΛΗΝΙΚΗΣ ΔΗΜΟΚΡΑΤΙΑΣ

4 Φεβρουαρίου 2021

ΤΕΥΧΟΣ ΤΕΤΑΡΤΟ

Αρ. Φύλλου 42

ΠΕΡΙΕΧΟΜΕΝΑ

ΑΠΟΦΑΣΕΙΣ

1. Μερική ανάκληση της υπ' αρ. 197808/20-2-1986 (Δ' 151) απόφασης του Νομάρχη Καβάλας κήρυξης ως αναδασωτέας, συνολικού εμβαδού 25.828,16 τ.μ. στην θέση «Καψάλα» στην περιοχή της Τ.Κ. Λιμνιών του Δήμου Καβάλας της ΠΕ Καβάλας.
2. Κήρυξη ως αναδασωτέας δημόσιας έκτασης δασικού χαρακτήρα εμβαδού 0,38815 στρ. στη θέση «Βασαράκι» της περιοχής Οικισμού Παλαιοχωρίου Τ. Κ. Αγίας Παρασκευής Δήμου Λαμιέων Π.Ε. Φθιώτιδας.

ΑΠΟΦΑΣΕΙΣ

Αριθμ. 20042

(1)

Μερική ανάκληση της υπ' αρ. 197808/20-2-1986 (Δ' 151) απόφασης του Νομάρχη Καβάλας κήρυξης ως αναδασωτέας, συνολικού εμβαδού 25.828,16 τ.μ. στην θέση «Καψάλα» στην περιοχή της Τ.Κ. Λιμνιών του Δήμου Καβάλας της ΠΕ Καβάλας.

Ο ΣΥΝΤΟΝΙΣΤΗΣ ΑΠΟΚΕΝΤΡΩΜΕΝΗΣ
ΔΙΟΙΚΗΣΗΣ ΜΑΚΕΔΟΝΙΑΣ - ΘΡΑΚΗΣ

Έχοντας υπόψη:

1. Τις διατάξεις

α) Της παρ. 1 του άρθρου 24 και την παρ. 3 του άρθρου 117 του Συντάγματος.

2. Τις διατάξεις του άρθρου 44 του ν. 998/1979 (Α' 289), όπως ισχύει.

3. Τις διατάξεις της παρ. 9 του άρθρου 17 του ν. 3889/2010 (Α' 182), όπως προστέθηκε με την παρ. 3 άρθρου δεύτερου του ν. 4462/2017 (Α' 39).

4. Τις διατάξεις των άρθρων 6 και 280 του ν. 3852/2010 «Περί Νέας Αρχιτεκτονικής της Αυτοδιοίκησης και της Αποκεντρωμένης Διοίκησης- Πρόγραμμα Καλλικράτης» (Α' 87).

5. Τις διατάξεις του ν. 3861/2010 «Ενίσχυση της διαφάνειας με την υποχρεωτική ανάρτηση νόμων και πράξεων

των κυβερνητικών, διοικητικών και αυτοδιοικητικών οργάνων στο διαδίκτυο «Πρόγραμμα Διαύγεια» και άλλες διατάξεις» (Α' 112).

6. Τις διατάξεις του ν. 4280/2014 «Περιβαλλοντική αναβάθμιση και ιδιωτική πολεοδόμηση - Βιώσιμη ανάπτυξη οικισμών, ρυθμίσεις δασικής νομοθεσίας και άλλες διατάξεις» (Α' 159).

7. Τις διατάξεις του άρθρου 56 του ν. 4257/2014 «Επείγουσες ρυθμίσεις αρμοδιότητας Υπουργείου Εσωτερικών» (Α' 93).

8. Τις διατάξεις των άρθρων 28 και 28Α του ν. 4325/2015 «Εκδημοκρατισμός της διοίκησης - Καταπολέμηση Γραφειοκρατία και Ηλεκτρονική Διακυβέρνηση. Αποκατάσταση αδικιών και άλλες διατάξεις» (Α' 47).

9. Την υπ' αρ. 14138/15-5-2017 απόφαση του Υπουργού Εσωτερικών (Υ.Ο.Δ.Δ. 250 - ΑΔΑ ΩΩ09465Ω07-ΗΜΞ) για τον διορισμό του Συντονιστή της Αποκεντρωμένης Διοίκησης Μακεδονίας Θράκης.

10. Τις διατάξεις του π.δ. 142/2010 «Οργανισμός της Αποκεντρωμένης Διοίκησης Μακεδονίας - Θράκης» (Α' 235).

11. Τις υπ' αρ. 153373/441/22-2-2017 (ΑΔΑ:61ΤΗ4653-Π8-Ω7Θ) και 158577/1580/4-7-2017 (ΑΔΑ: Ψ1Ρ74653Π8-Ω1Ω) εγκυκλίους του Αναπληρωτή Υπουργού Περιβάλλοντος και Ενέργειας.

12. Την υπ' αρ. 197808/20-2-1986 απόφαση του Νομάρχη Καβάλας «Κήρυξη ως αναδασωτέας εκτάσεως 2.880 στρεμμάτων στην θέση Καψάλα της Κοινότητας Λιμνιάς του Νομού Καβάλας» (Δ' 151).

13. Τις υπ' αρ. 13197/17-2-2015, 58255/4-9-2017 και 21638/11-4-2018 διαταγές της Γενικής Διεύθυνσης Δασών και Αγροτικών Υποθέσεων της Αποκεντρωμένης Διοίκησης Μακεδονίας Θράκης.

14. Την υπ' αρ. 21840/30-10-2017 (ΑΔΑ: ΩΓ2ΘΟΡ1Υ-ΞΨ8) απόφαση του Διευθυντή Δασών Καβάλας «Ανάρτηση των δασικών χαρτών του υπολοίπου των Δήμων Καβάλας και Παγγαίου, ήτοι 1) Δ.Κ. Ζυγού, 2) Φιλίππων (Δ.Κ. Κρηνίδων, Τ.Κ. Φιλίππων, Τ.Κ. Λυδίας, Τ.Κ. Πολυστύλου), 3) Δ.Κ. Καρβάλης, 4) Τ.Κ. Αμυγδαλεώνος, 5) Τ.Κ. Κορυφών, 6) Τ.Κ. Κρυονερίου, 7) Τ.Κ. Λιμνιών, 8) Τ.Κ. Παλαιάς Καβάλας, 9) Τ.Κ. Πολυτέρου, 10) Τ.Κ. Χαλκερού, 11) Νικήσιανης (Δ.Κ. Νικήσιανης, Τ.Κ. Γεωργιανής), 12) Τ.Κ. Ακροποτάμου, 13) Τ.Κ. Αμισιανών, 14) Τ.Κ. Αντιφιλίππων, 15) Τ.Κ. Αυλής,

16) Τ.Κ. Δωματίων, 17) Τ.Κ. Ελαιοχωρίου, 18) Τ.Κ. Κηπίων, 19) Τ.Κ. Κοκκινοχώματος, 20) Τ.Κ. Μελισσοκομείου, 21) Τ.Κ. Μεσιάς, 22) Τ.Κ. Μεσορόπης, 23) Τ.Κ. Μουσθένης, 24) Τ.Κ. Μυρτοφύτου, 25) Ορφανού (Τ.Κ. Ορφανίου, Τ.Κ. Γαληψού, Τ.Κ. Κάριανης, Τ.Κ. Οφρυνίου), 26) Τ.Κ. Παλαιοχωρίου, 27) Τ.Κ. Πλατανοτόπου, 28) Τ.Κ. Ποδοχωρίου, 29) Τ.Κ. Σιδηροχωρίου, 30) Τ.Κ. Φωλέας, 31) Τ.Κ. Χρυσοκάστρου της Περιφερειακής Ενότητας Καβάλας και πρόσκληση για υποβολή αντιρρήσεων κατά του περιεχομένου τους.

15. Την υπ' αρ. 18184/19-11-2020 εισήγηση-αναφορά του Δασαρχείου Καβάλας.

16. Την υπ' αρ. 18235/4-12-2020 εισήγηση-αναφορά της Διεύθυνσης Δασών Καβάλας, αποφασίζουμε:

Ανακαλούμε μερικώς, σύμφωνα με τις διατάξεις του άρθρου 44 του ν. 998/1979, όπως τροποποιήθηκε και ισχύει, την υπ' αρ. 197808/20-2-1986 (Δ' 151) απόφαση του Νομάρχης Καβάλας, με την οποία κηρύχθηκε ως αναδασωτέα έκταση, επιφάνειας 2.880 στρεμμάτων, για έκταση συνολικού εμβαδού 25.828,16 τ.μ., στην θέση «Καψάλα» της Τ.Κ. Λιμνιών του Δήμου Καβάλας της Π.Ε. Καβάλας.

Η εν θέματι έκταση, συνολικού εμβαδού 25.828,16 τ.μ., σύμφωνα με το δασικό χάρτη της Τ.Κ. Λιμνιών, που αναρτήθηκε με την υπό στοιχείο [14] απόφαση του Διευθυντή Δασών Καβάλας, κατατάχθηκε στην κατηγορία ΑΑ (Άλλης μορφής το έτος 1945 - Άλλης μορφής κατά τον πρόσφατο ορθοφωτοχάρτη) και ΑΝ (έκταση κηρυγμένη ως αναδασωτέα) (ΚΑΤΗGORAL 2) και συνεπώς δεν αποτελούσε ούτε αποτελεί δάσος ή δασική έκταση, σύμφωνα με την φωτοερμηνεία των παλαιότερων και των πρόσφατων αεροφωτογραφιών.

Η αναφερόμενη επιφάνεια αποτελείται από πέντε (5) τμήματα:

1. τμήμα εμβαδού 3.324,62 τ.μ. με Κωδικό Αριθμό ΔΚΑ 2103501216 και στοιχεία [1, 2, ..., 13, 14, 1].

2. τμήμα εμβαδού 4.200,49 τ.μ. με Κωδικό Αριθμό ΔΚΑ 2103501227 και στοιχεία [15, 16, ..., 26, 27, 15].

3. τμήμα εμβαδού 6.161,41 τ.μ. με Κωδικό Αριθμό ΔΚΑ 2103501230 και στοιχεία [28, 29, ..., 48, 49, 28].

4. τμήμα εμβαδού 6.335,60 τ.μ. με Κωδικό Αριθμό ΔΚΑ 2103501233 και στοιχεία [50, 51, ..., 80, 81, 50].

5. τμήμα εμβαδού 5.806,04 τ.μ. με Κωδικό Αριθμό ΔΚΑ 2103501232 και στοιχεία [82, 83, ..., 98, 99, 82].

και τις αντίστοιχες συντεταγμένες, όπως αυτές αποτυπώνονται στο επισυναπτόμενο τοπογραφικό διάγραμμα, κλίμακας 1:4000 και 1:5000, το οποίο περιέχει απόσπασμα προσανατολιστικού χάρτη σε κλίμακα 1:50000.

Κατά της παρούσας απόφασης επιτρέπεται υποβολή αίτησης ακύρωσης στο Τριμελές Διοικητικό Εφετείο Θεσσαλονίκης (άρθρο 47 ν. 3900/2010, Α' 213) εντός προθεσμίας εξήντα (60) ημερών, αρχόμενη από την επόμενη της δημοσίευσής της (άρθρο 46 π.δ. 18/1989).

Επίσης, κατά της παρούσας απόφασης επιτρέπεται υποβολή αίτησης ανάκλησης ή τροποποίησης, προς τον οικείο Συντονιστή της Αποκεντρωμένης Διοίκησης Μακεδονίας-Θράκης από οποιονδήποτε έχει έννομο συμφέρον, σύμφωνα με τις διατάξεις της παρ. 3 του άρθρου 35 του ν. 4280/2014 και της παρ. 4 του άρθρου 44 του ν. 998/1979, όπως ισχύει.


Με την απόφαση αυτή, δεν προκαλείται δαπάνη σε βάρος του κρατικού προϋπολογισμού.

ΑΠΟΚΕΝΤΡΩΜΕΝΗ ΔΙΟΙΚΗΣΗ
ΜΑΚΕΔΟΝΙΑΣ-ΘΡΑΚΗΣ
ΓΕΝΙΚΗ Δ/ΝΣΗ ΔΑΣΩΝ ΚΑΙ ΑΓΡΟΤΙΚΩΝ
ΥΠΟΘΕΣΩΝ
Δ/ΝΣΗ ΣΥΝΤ/ΣΜΟΥ ΚΑΙ ΕΠΙΘ/ΣΗΣ ΔΑΣΩΝ
Δ/ΝΣΗ ΔΑΣΩΝ Ν.ΚΑΒΑΛΑΣ
ΔΑΣΑΡΧΕΙΟ ΚΑΒΑΛΑΣ

ΜΕΡΙΚΗ ΑΝΑΚΛΗΣΗ ΤΗΣ ΑΡ. 197808/20-2-1986 (Δ 151/7-3-1986)
ΑΠΟΦΑΣΗΣ ΝΟΜΑΡΧΗ ΚΑΒΑΛΑΣ ΓΙΑ ΕΚΤΑΣΗ ΕΜΒΑΔΟΥ
25.828,16 Τ.Μ. ΣΤΗ ΘΕΣΗ «ΚΑΨΑΛΑ» ΤΗΣ Τ.Κ. ΛΗΜΝΙΩΝ, ΤΟΥ
ΔΗΜΟΥ ΚΑΒΑΛΑΣ, Π.Ε. ΚΑΒΑΛΑΣ

ΤΟΠΟΓΡΑΦΙΚΟ ΔΙΑΓΡΑΜΜΑ
ΚΛΙΜΑΚΑ 1:4.000, 1:5.000


ΕΜΒΑΔΟΝ: 1,2,3,4,5 = 25.828,16 τ.μ.

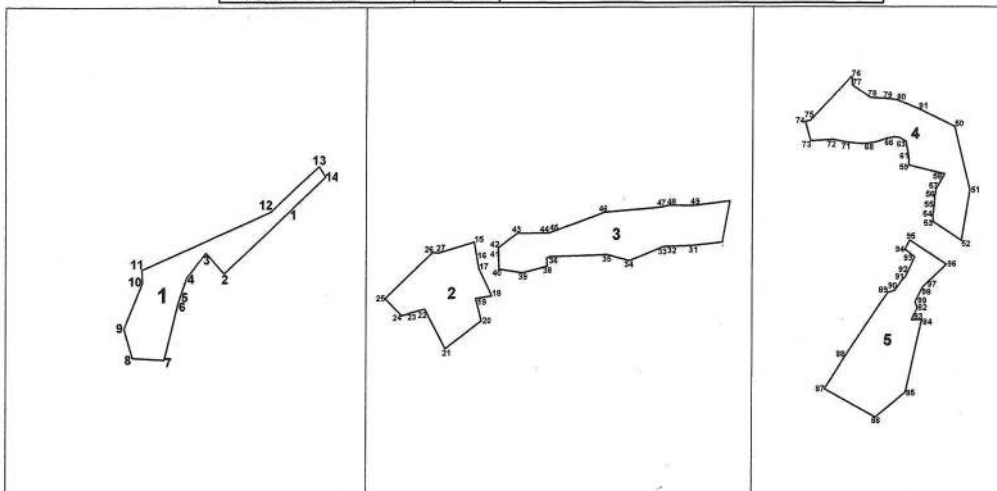

Το παρόν αποτελεί αναπόσπαστο μέρος της υπ' αριθμ. 20049/31.12.2020 απόφασης του Συντονιστή Αποκεντρωμένης Διοίκησης Μακεδονίας Θράκης και συνοδεύεται από πίνακα συντεταγμένων

ΧΑΡΤΗΣ ΠΡΟΣΑΝΑΤΟΛΙΣΜΟΥ
ΚΛΙΜΑΚΑ 1:50.000

ΕΘΝΙΚΟ ΤΥΠΟΓΡΑΦΕΙΟ
Για τεχνικούς λόγους στο σχεδιάγραμμα,
από το ηλεκτρονικό αρχείο, έγινε
σμίκρυνση κατά ποσοστό **81%**

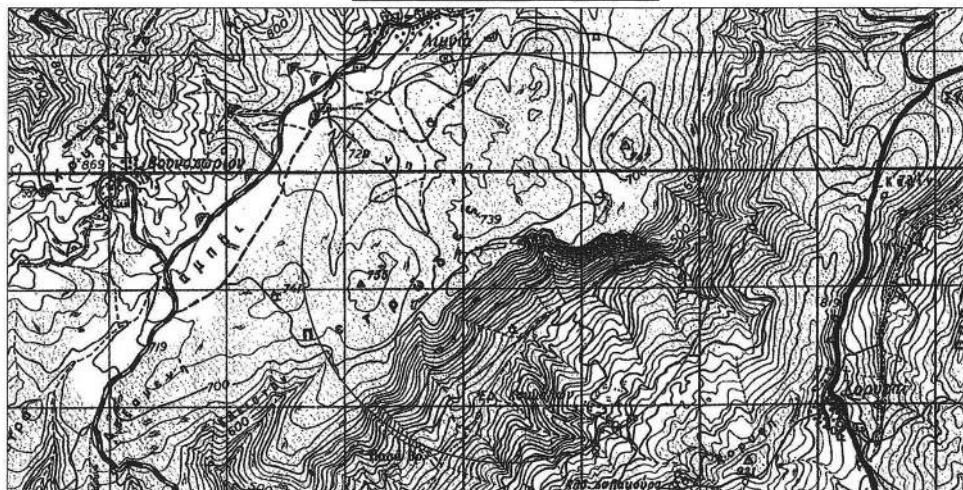

ΘΕΣΣΑΛΟΝΙΚΗ 31/12/2020 Δ/ΝΣΗ ΣΥΝΤ/ΣΜΟΥ ΚΑΙ ΕΠΙΘ/ΣΗΣ ΔΑΣΩΝ ΜΑΚΕΔΟΝΙΑΣ-ΘΡΑΚΗΣ ΔΡ. ΓΕΩΡΓΙΟΣ ΣΑΒΒΑΣ	ΚΑΒΑΛΑ 4/2/2020 ΜΕ ΕΝΤΟΛΗ Σ.Α.Δ.Μ.Θ. Ο ΔΙΕΥΘΥΝΤΗΣ ΔΑΣΩΝ Ν. ΚΑΒΑΛΑΣ Γ. ΠΑΝΤΕΛΗΣ ΚΑΠΕΤΑΝ ΓΙΑΝΝΗΣ ΔΑΣΟΛΟΓΟΣ ΜΕ Α' ΒΑΘΜΟ	ΚΑΒΑΛΑ 19/11/2020 ΜΕ ΕΝΤΟΛΗ Σ.Α.Δ.Μ.Θ. Ο ΔΙΕΥΘΥΝΤΗΣ ΔΑΣΩΝ Ν. ΚΑΒΑΛΑΣ ΔΗΜ. ΓΕΩΡΓΙΟΥΣΗ ΔΑΣΟΛΟΓΟΣ ΜΕ Α' ΒΑΘΜΟ	ΚΑΒΑΛΑ 19/11/2020 Η ΣΥΝΤΑΚΤΡΙΑ ΑΝΑΣΤΑΣΙΑ ΜΟΥΤΑΦΤΣΗ ΔΑΣΟΛΟΓΟΣ ΜΕ Α' ΒΑΘΜΟ
--	---	---	---

ΤΜΗΜΑ 1

1.X=533906,570 Y=4545339,610
 2.X=533862,532 Y=4545298,777
 3.X=533850,066 Y=4545312,492
 4.X=533837,123 Y=4545295,863
 5.X=533832,214 Y=4545281,242
 6.X=533831,284 Y=4545278,474
 7.X=533822,090 Y=4545240,774
 8.X=533800,641 Y=4545241,971
 9.X=533794,765 Y=4545261,492
 10.X=533807,511 Y=4545292,549
 11.X=533807,122 Y=4545301,074
 12.X=533894,604 Y=4545340,038
 13.X=533926,741 Y=4545370,309
 14.X=533930,960 Y=4545363,271

ΕΜΒΑΔΟ: 3.324,62 τ.μ.

ΤΜΗΜΑ 2

15.X=534372,498 Y=4545765,961
 16.X=534375,017 Y=4545752,174
 17.X=534376,654 Y=4545743,210
 18.X=534387,368 Y=4545720,937
 19.X=534373,831 Y=4545718,731
 20.X=534378,527 Y=4545699,734
 21.X=534348,044 Y=4545676,330
 22.X=534330,663 Y=4545709,837
 23.X=534320,491 Y=4545707,126
 24.X=534311,211 Y=4545704,346
 25.X=534296,755 Y=4545718,841
 26.X=534337,528 Y=4545757,247
 27.X=534342,224 Y=4545756,801

ΕΜΒΑΔΟ: 4.200,49 τ.μ.

ΤΜΗΜΑ 3

28.X=534588,143 Y=4545799,979
 29.X=534582,945 Y=4545772,760
 30.X=534581,622 Y=4545765,833
 31.X=534555,138 Y=4545762,767
 32.X=534535,170 Y=4545762,258
 33.X=534532,048 Y=4545762,001
 34.X=534503,344 Y=4545750,222
 35.X=534485,004 Y=4545755,240
 36.X=534436,930 Y=4545753,676
 37.X=534433,563 Y=4545752,543
 38.X=534434,068 Y=4545745,922
 39.X=534413,067 Y=4545740,421
 40.X=534393,116 Y=4545743,303
 41.X=534392,762 Y=4545755,225
 42.X=534392,589 Y=4545761,064
 43.X=534408,774 Y=4545773,479
 44.X=534431,959 Y=4545773,563
 45.X=534435,515 Y=4545773,576
 46.X=534482,177 Y=4545790,459
 47.X=534532,238 Y=4545795,259
 48.X=534535,943 Y=4545796,376
 49.X=534557,462 Y=4545796,161

ΕΜΒΑΔΟ: 6.161,41 τ.μ.

ΤΜΗΜΑ 4

50.X=535471,502 Y=4546204,669
 51.X=535484,667 Y=4546151,591
 52.X=535477,716 Y=4546109,301
 53.X=535453,295 Y=4546124,888
 54.X=535453,110 Y=4546130,635
 55.X=535454,233 Y=4546138,191
 56.X=535454,698 Y=4546145,746
 57.X=535455,825 Y=4546152,153
 58.X=535463,163 Y=4546164,945
 59.X=535432,686 Y=4546172,273
 60.X=535432,668 Y=4546177,085
 61.X=535432,022 Y=4546182,104
 62.X=535431,168 Y=4546186,704
 63.X=535430,058 Y=4546192,200
 64.X=535424,612 Y=4546195,439
 65.X=535420,290 Y=4546195,816
 66.X=535414,270 Y=4546194,747
 67.X=535406,162 Y=4546192,102
 68.X=535398,835 Y=4546190,505
 69.X=535392,944 Y=4546190,222
 70.X=535389,842 Y=4546190,441
 71.X=535379,420 Y=4546191,350
 72.X=535368,031 Y=4546193,741
 73.X=535349,387 Y=4546192,457
 74.X=535344,967 Y=4546208,459
 75.X=535349,379 Y=4546209,675
 76.X=535384,170 Y=4546246,503
 77.X=535384,697 Y=4546239,307
 78.X=535399,871 Y=4546228,639
 79.X=535414,020 Y=4546227,849
 80.X=535422,273 Y=4546226,701
 81.X=535441,115 Y=4546219,309

ΕΜΒΑΔΟ: 6.335,60 τ.μ.

ΤΜΗΜΑ 5

82.X=535440,770 Y=4546052,609
 83.X=535435,667 Y=4546042,614
 84.X=535444,608 Y=4546042,827
 85.X=535430,532 Y=4545981,420
 86.X=535405,413 Y=4545960,595
 87.X=535362,089 Y=4545984,711
 88.X=535378,060 Y=4546010,127
 89.X=535415,594 Y=4546065,625
 90.X=535421,255 Y=4546067,436
 91.X=535427,112 Y=4546075,532
 92.X=535430,029 Y=4546078,622
 93.X=535438,125 Y=4546095,313
 94.X=535429,946 Y=4546101,441
 95.X=535433,950 Y=4546109,516
 96.X=535464,865 Y=4546089,141
 97.X=535445,104 Y=4546069,982
 98.X=535443,538 Y=4546067,223
 99.X=535438,546 Y=4546057,455

ΕΜΒΑΔΟ: 5.806,04 τ.μ.

Η απόφαση αυτή να δημοσιευθεί στην Εφημερίδα της Κυβερνήσεως.

Θεσσαλονίκη, 31 Δεκεμβρίου 2020

Ο Συντονιστής Αποκεντρωμένης Διοίκησης
ΙΩΑΝΝΗΣ ΣΑΒΒΑΣ

Αριθμ. 7916

(2)

Κήρυξη ως αναδασωτέας δημόσιας έκτασης δασικού χαρακτήρα εμβαδού 0,38815 στρ. στη θέση «Βασαράκι» της περιοχής Οικισμού Παλαιοχωρίου Τ. Κ. Αγίας Παρασκευής Δήμου Λαμιέων Π.Ε. Φθιώτιδας.

Ο ΣΥΝΤΟΝΙΣΤΗΣ ΑΠΟΚΕΝΤΡΩΜΕΝΗΣ
ΔΙΟΙΚΗΣΗΣ ΘΕΣΣΑΛΙΑΣ - ΣΤΕΡΕΑΣ ΕΛΛΑΔΑΣ

Έχοντας υπόψη:

α) Της παρ. 1 του άρθρου 24 και την παρ. 3 του άρθρου 117 του Συντάγματος.

2. Τις διατάξεις των άρθρων 6 και 280 του ν. 3852/2010 «Νέα Αρχιτεκτονική της Αυτοδιοίκησης και της Αποκεντρωμένης Διοίκησης- Πρόγραμμα Καλλικράτης» (Α' 87).

3. Το π.δ. 138/2010 «Οργανισμός της Αποκεντρωμένης Διοίκησης Θεσσαλίας- Στ. Ελλάδας» (Α' 231).

4. Τις διατάξεις του ν. 998/1979 «Περί προστασίας των δασών και των δασικών εν γένει εκτάσεων της χώρας» (Α' 289), όπως τροποποιήθηκαν με τον ν. 3208/2003 (Α' 303), άρθρο 9 του ν. 3818/2010 (Α' 17) και την παρ. 1 του άρθρου 35 του ν. 4280/2014 (Α' 159) και συγκεκριμένα: α) της παρ. 1 του άρθρου 38, β) της παρ. 1 του άρθρου 41, όπως ισχύουν.

5. Τις διαταγές του Υπουργείου Γεωργίας: α) 160417/1180/8-7-1980, β) 182447/3049/24-9-1980 και γ) 105204/2793/31-07-2002.

6. Την υπ' αρ. 110789/1293/02-09-2014 διαταγή του Υ.Π.Ε.Κ.Α.

7. Τις διατάξεις των άρθρων 28 και 28Α του ν. 4325/2015 «Εκδημοκρατισμός της Διοίκησης - Καταπολέμηση Γραφειοκρατίας και Ηλεκτρονική Διακυβέρνηση κ.λπ. (Α' 47).

8. Την υπ' αρ. 6985/85797/1-6-2017 απόφαση του Συντονιστή Α.Δ.Θ.Στ.Ε. «Μεταβίβαση δικαιώματος υπογραφής κ.λπ. στους Προϊσταμένους ή στις Προϊσταμένες Διευθύνσεων» (Β' 2003).

9. Την υπ' αρ. 92801/31-12-2020 απόφαση του Υπουργείου Εσωτερικών «Αυτοδίκαιη απαλλαγή του Νικόλαου Ντίτορα του Ευαγγέλου από τα καθήκοντα του Συντονιστή Αποκεντρωμένης Διοίκησης Θεσσαλίας-Στερεάς Ελλάδας και ορισμός ασκούντος καθήκοντα Συντονιστή Αποκεντρωμένης Διοίκησης Θεσσαλίας-Στερεάς Ελλάδας» (Υ.Ο.Δ.Δ.1094).

10. Την υπ' αρ. 246902/23-12-2020 αναφορά του Δασαρχείου Λαμίας, με την οποία προτείνεται η κήρυξη ως αναδασωτέας της αναφερόμενης στο θέμα έκτασης, αποφασίζουμε:

Κηρύσσουμε ως αναδασωτέα δημόσια έκταση δασικού χαρακτήρα εμβαδού 0,38815 στρ., στη θέση «Βασαράκι» της περιοχής Οικισμού Παλαιοχωρίου Τ.Κ. Αγίας Παρασκευής Δήμου Λαμιέων Π.Ε. Φθιώτιδας, η οποία καταστράφηκε από πυρκαγιά στις 6 του μηνός Οκτωβρίου του έτους 2020. Η έκταση αυτή πριν την καταστροφή της καλυπτόταν από δασική βλάστηση αείφυλλων πλατύφυλλων (πουρνάρι) με ποσοστό δασοκάλυψης 70% έως 80% και εμπίπτει στην κατηγορία των εκτάσεων της παρ. 1 του άρθρου 3 του ν. 998/1979, όπως τροποποιήθηκε και ισχύει σήμερα, αποτελεί δε μαζί με τις όμορες δασικού χαρακτήρα εκτάσεις οργανική ενότητα που συμβάλλει στη διατήρηση της φυσικής και βιολογικής ισορροπίας και εξυπηρετεί την διαβίωση των ανθρώπων εντός του φυσικού περιβάλλοντος.

Απεικονίζεται με τα στοιχεία (1, 2, 3, 4, 5, 6, 1) και προσδιορίζεται επακριβώς από τις αντίστοιχες συντεταγμένες ΕΓΣΑ '87 στο συνημμένο τοπογραφικό διάγραμμα, κλίμακας 1:500, το οποίο συνοδεύει την απόφαση αυτή και έχει όρια:

Ανατολικά: Με δημόσιο δάσος.

Δυτικά: Με δημόσιο δάσος.


Βόρεια: Με έκταση μη δασικού χαρακτήρα σήμερα.

Νότια: Με δημόσιο δάσος.

Σκοπός της κήρυξης της ανωτέρω έκτασης ως αναδασωτέας, είναι η προστασία της, η διατήρηση του δασικού της χαρακτήρα, ο αποκλεισμός διάθεσης της για άλλη χρήση και η επαναδημιουργία της καταστραφείας δασικής βλάστησης με φυσική αναγέννηση.

Επιτρέπεται υποβολή κατ' αυτής αίτησης ακύρωσης στο αρμόδιο Διοικητικό Εφετείο (άρθρο 47 ν. 3900/2010 - Α' 213) μέσα σε προθεσμία εξήντα (60) ημερών, που αρχίζει από την επομένη της δημοσίευσής της (άρθρο 46 π.δ. 18/1989 - Α' 8).

Από τις διατάξεις της απόφασης αυτής δεν προκαλείται δαπάνη σε βάρος του Κρατικού Προϋπολογισμού.

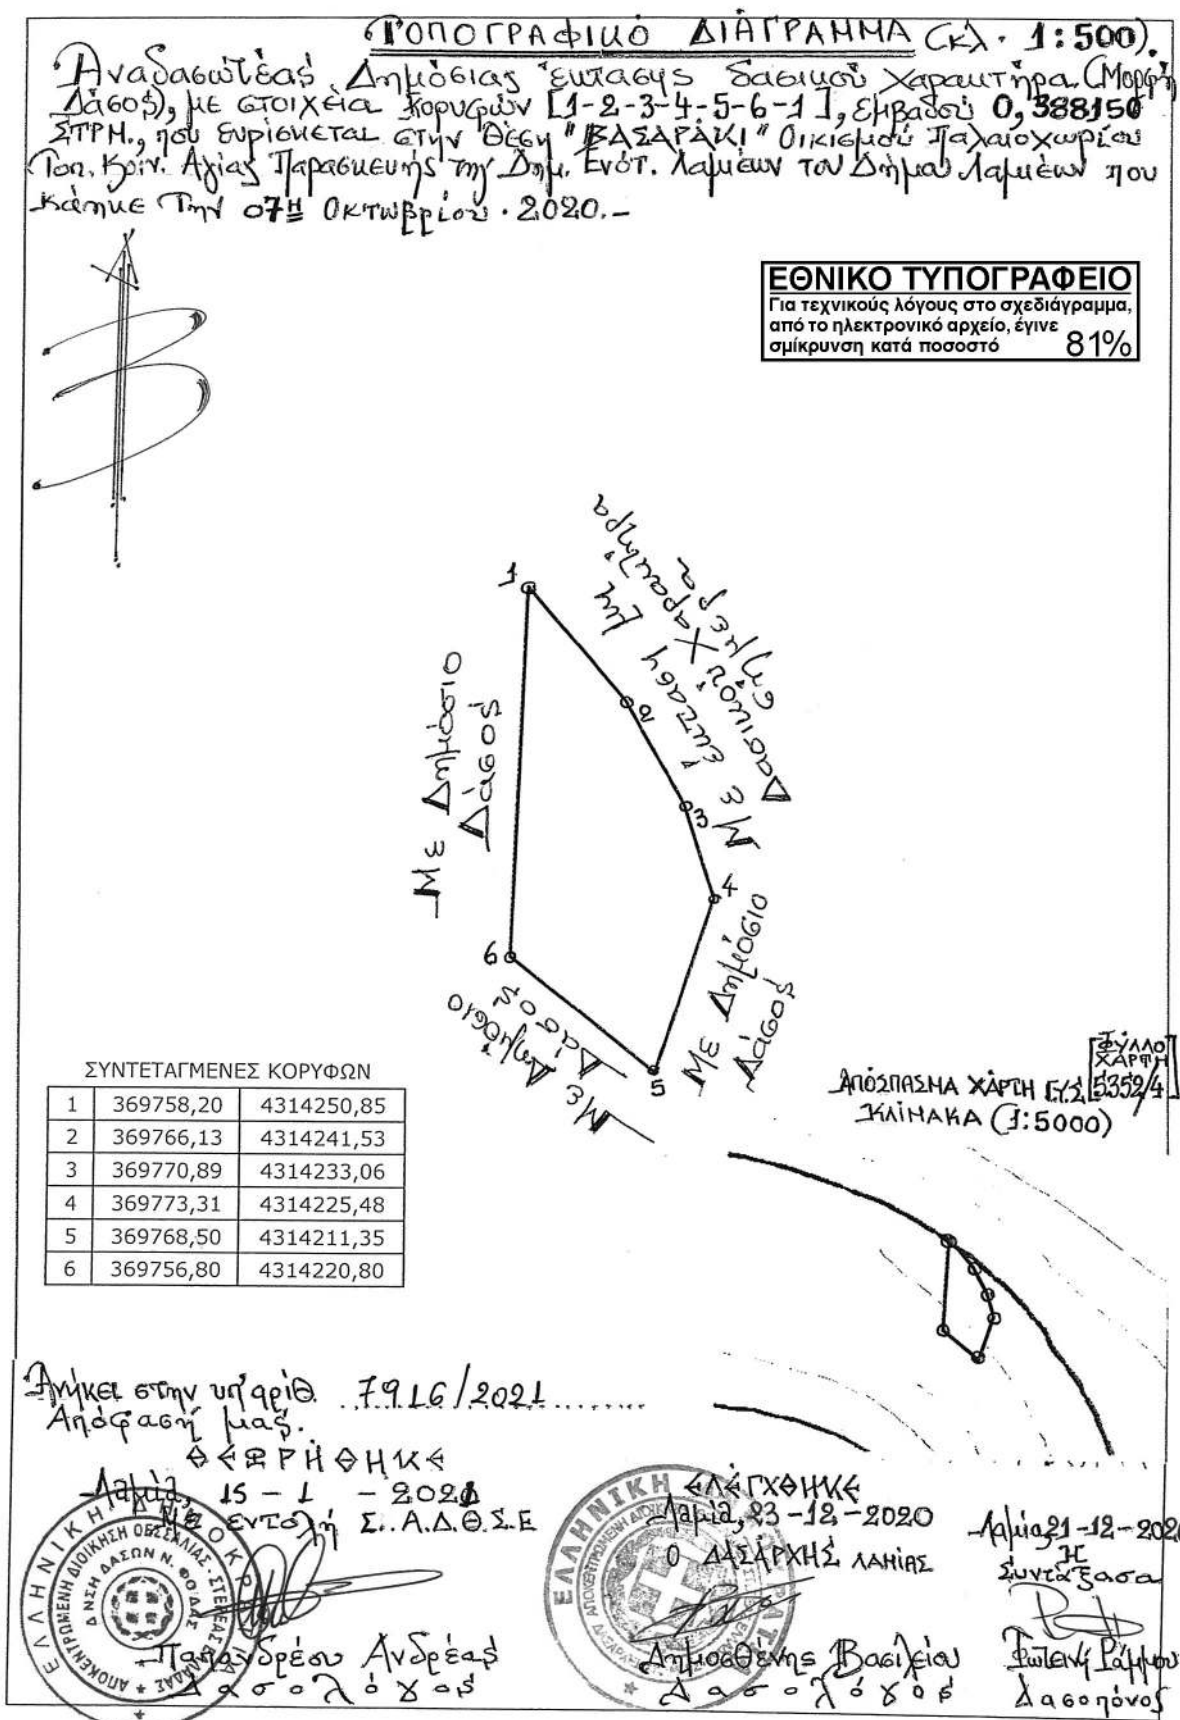

Η απόφαση αυτή να δημοσιευθεί στην Εφημερίδα της Κυβερνήσεως.

Λαμία, 15 Ιανουαρίου 2021

Με εντολή Συντονιστή Αποκεντρωμένης Διοίκησης

Ο Διευθυντής Δασών Φθιώτιδας

ΑΝΔΡΕΑΣ ΠΑΠΑΝΔΡΕΟΥ



ΕΘΝΙΚΟ ΤΥΠΟΓΡΑΦΕΙΟ

Το Εθνικό Τυπογραφείο αποτελεί δημόσια υπηρεσία υπαγόμενη στην Προεδρία της Κυβέρνησης και έχει την ευθύνη τόσο για τη σύνταξη, διαχείριση, εκτύπωση και κυκλοφορία των Φύλλων της Εφημερίδας της Κυβερνήσεως (ΦΕΚ), όσο και για την κάλυψη των εκτυπωτικών - εκδοτικών αναγκών του δημοσίου και του ευρύτερου δημόσιου τομέα (ν. 3469/2006/Α' 131 και π.δ. 29/2018/Α' 58).

1. ΦΥΛΛΟ ΤΗΣ ΕΦΗΜΕΡΙΔΑΣ ΤΗΣ ΚΥΒΕΡΝΗΣΕΩΣ (ΦΕΚ)

- Τα **ΦΕΚ σε ηλεκτρονική μορφή** διατίθενται δωρεάν στο **www.et.gr**, την επίσημη ιστοσελίδα του Εθνικού Τυπογραφείου. Όσα ΦΕΚ δεν έχουν ψηφιοποιηθεί και καταχωριστεί στην ανωτέρω ιστοσελίδα, ψηφιοποιούνται και αποστέλλονται επίσης δωρεάν με την υποβολή αίτησης, για την οποία αρκεί η συμπλήρωση των αναγκαίων στοιχείων σε ειδική φόρμα στον ιστότοπο **www.et.gr**.
- Τα **ΦΕΚ σε έντυπη μορφή** διατίθενται σε μεμονωμένα φύλλα είτε απευθείας από το Τμήμα Πωλήσεων και Συνδρομητών, είτε ταχυδρομικά με την αποστολή αιτήματος παραγγελίας μέσω των ΚΕΠ, είτε με ετήσια συνδρομή μέσω του Τμήματος Πωλήσεων και Συνδρομητών. Το κόστος ενός ασπρόμαυρου ΦΕΚ από 1 έως 16 σελίδες είναι 1,00 €, αλλά για κάθε επιπλέον οκτασέλιδο (ή μέρος αυτού) προσαυξάνεται κατά 0,20 €. Το κόστος ενός έγχρωμου ΦΕΚ από 1 έως 16 σελίδες είναι 1,50 €, αλλά για κάθε επιπλέον οκτασέλιδο (ή μέρος αυτού) προσαυξάνεται κατά 0,30 €. Το τεύχος Α.Σ.Ε.Π. διατίθεται δωρεάν.

• Τρόποι αποστολής κειμένων προς δημοσίευση:

- Α. Τα κείμενα προς δημοσίευση στο ΦΕΚ, από τις υπηρεσίες και τους φορείς του δημοσίου, αποστέλλονται ηλεκτρονικά στη διεύθυνση **webmaster.et@et.gr** με χρήση προηγμένης ψηφιακής υπογραφής και χρονοσήμανσης.
- Β. Κατ' εξαίρεση, όσοι πολίτες δεν διαθέτουν προηγμένη ψηφιακή υπογραφή μπορούν είτε να αποστέλλουν ταχυδρομικά, είτε να καταθέτουν με εκπρόσωπό τους κείμενα προς δημοσίευση εκτυπωμένα σε χαρτί στο Τμήμα Παραλαβής και Καταχώρισης Δημοσιευμάτων.

- Πληροφορίες, σχετικά με την αποστολή/κατάθεση εγγράφων προς δημοσίευση, την ημερήσια κυκλοφορία των Φ.Ε.Κ., με την πώληση των τευχών και με τους ισχύοντες τιμοκαταλόγους για όλες τις υπηρεσίες μας, περιλαμβάνονται στον ιστότοπο (**www.et.gr**). Επίσης μέσω του ιστότοπου δίδονται πληροφορίες σχετικά με την πορεία δημοσίευσης των εγγράφων, με βάση τον Κωδικό Αριθμό Δημοσιεύματος (ΚΑΔ). Πρόκειται για τον αριθμό που εκδίδει το Εθνικό Τυπογραφείο για όλα τα κείμενα που πληρούν τις προϋποθέσεις δημοσίευσης.

2. ΕΚΤΥΠΩΤΙΚΕΣ - ΕΚΔΟΤΙΚΕΣ ΑΝΑΓΚΕΣ ΤΟΥ ΔΗΜΟΣΙΟΥ

Το Εθνικό Τυπογραφείο ανταποκρινόμενο σε αιτήματα υπηρεσιών και φορέων του δημοσίου αναλαμβάνει να σχεδιάσει και να εκτυπώσει έντυπα, φυλλάδια, βιβλία, αφίσες, μπλοκ, μηχανογραφικά έντυπα, φακέλους για κάθε χρήση, κ.ά.

Επίσης σχεδιάζει ψηφιακές εκδόσεις, λογότυπα και παράγει οπτικοακουστικό υλικό.

Ταχυδρομική Διεύθυνση: Καποδιστρίου 34, τ.κ. 10432, Αθήνα

ΤΗΛΕΦΩΝΙΚΟ ΚΕΝΤΡΟ: 210 5279000 - fax: 210 5279054

ΕΞΥΠΗΡΕΤΗΣΗ ΚΟΙΝΟΥ

Πωλήσεις - Συνδρομές: (Ισόγειο, τηλ. 210 5279178 - 180)

Πληροφορίες: (Ισόγειο, Γρ. 3 και τηλεφ. κέντρο 210 5279000)

Παραλαβή Δημ. Ύλης: (Ισόγειο, τηλ. 210 5279167, 210 5279139)

Ωράριο για το κοινό: Δευτέρα ως Παρασκευή: 8:00 - 13:30

Ιστότοπος: **www.et.gr**

Πληροφορίες σχετικά με την λειτουργία του ιστότοπου: **helpdesk.et@et.gr**

Αποστολή ψηφιακά υπογεγραμμένων εγγράφων προς δημοσίευση στο ΦΕΚ: **webmaster.et@et.gr**

Πληροφορίες για γενικό πρωτόκολλο και αλληλογραφία: **grammateia@et.gr**

Πείτε μας τη γνώμη σας,

για να βελτιώσουμε τις υπηρεσίες μας, συμπληρώνοντας την ειδική φόρμα στον ιστότοπό μας.

