



ΕΦΗΜΕΡΙΔΑ ΤΗΣ ΚΥΒΕΡΝΗΣΕΩΣ ΤΗΣ ΕΛΛΗΝΙΚΗΣ ΔΗΜΟΚΡΑΤΙΑΣ

4 Φεβρουαρίου 2021

ΤΕΥΧΟΣ ΤΕΤΑΡΤΟ

Αρ. Φύλλου 43

ΠΕΡΙΕΧΟΜΕΝΑ

ΑΠΟΦΑΣΕΙΣ

- 1 Κήρυξη ως αναδασωτέας έκτασης 19.166 τ.μ. στη θέση «Όρος Θειος» της δημοτικής ενότητας Βαθέος του Δήμου Ανατολικής Σάμου, της περιφερειακής ενότητας Σάμου.

ΔΙΟΡΘΩΣΕΙΣ ΣΦΑΛΜΑΤΩΝ

- 2 Αντικατάσταση τοπογραφικού διαγράμματος στην υπό στοιχεία 1006219/511/B0010/27-01-1999 απόφαση του Υπουργού Οικονομικών.

ΑΠΟΦΑΣΕΙΣ

Αριθμ. 60178

(1)

Κήρυξη ως αναδασωτέας έκτασης 19.166 τ.μ. στη θέση «Όρος Θειος» της δημοτικής ενότητας Βαθέος του Δήμου Ανατολικής Σάμου, της περιφερειακής ενότητας Σάμου.

Ο ΣΥΝΤΟΝΙΣΤΗΣ

ΑΠΟΚΕΝΤΡΩΜΕΝΗΣ ΔΙΟΙΚΗΣΗΣ ΑΙΓΑΙΟΥ

Έχοντας υπόψη:

1. Τις διατάξεις:

– της παρ. 1 του άρθρου 24 και της παρ. 3 του άρθρου 117 του Συντάγματος,

– του άρθρου 6 του ν. 3200/1955 «Περί διοικητικής αποκεντρώσεως» (Α' 97), όπως τροποποιήθηκε και συμπληρώθηκε μεταγενέστερα με το ν.δ. 532/1970 (Α' 103),

– του ν. 998/1979 «Περί προστασίας των δασών και των δασικών εν γένει εκτάσεων της Χώρας» (Α' 289), όπως ισχύει και ειδικότερα των άρθρων 38 και 41,

– του άρθρου 120 του ν. 1892/1990 «Για τον εκσυγχρονισμό και την ανάπτυξη και άλλες διατάξεις» (Α' 101),

– του ν. 3208/2003 «Προστασία των δασικών οικοσυστημάτων, κατάρτιση δασολογίου, ρύθμιση εμπραγμάτων δικαιωμάτων επί δασών και δασικών εν γένει εκτάσεων και άλλες διατάξεις» (Α' 303), καθώς και του ν. 3818/2010 «Προστασία δασών και δασικών εκτάσε-

ων του Νομού Αττικής, σύσταση Ειδικής Γραμματείας Επιθεώρησης Περιβάλλοντος και Ενέργειας και λοιπές διατάξεις» (Α' 17),

– της παρ. 9 του άρθρου 9 του ν. 3469/2006 «Εθνικό Τυπογραφείο, Εφημερίς της Κυβερνήσεως και λοιπές διατάξεις» (Α' 131),

– των άρθρων 6 και 280 του ν. 3852/2010 «Νέα Αρχιτεκτονική της Αυτοδιοίκησης και της Αποκεντρωμένης Διοίκησης - Πρόγραμμα Καλλικράτης» (Α' 87),

– του ν. 3861/2010 «Ενίσχυση της διαφάνειας με την υποχρεωτική ανάρτηση νόμων και πράξεων των κυβερνητικών, διοικητικών και αυτοδιοικητικών οργάνων στο διαδίκτυο "Πρόγραμμα Διαύγεια" και άλλες διατάξεις» (Α' 112),

– του άρθρου 56 του κεφ. Γ' του ν. 4257/2014 «Επείγουσες ρυθμίσεις αρμοδιότητας Υπουργείου Εσωτερικών» (Α' 93),

– των άρθρων 28 και 28Α του ν. 4325/2015 «Εκδημοκρατισμός της Διοίκησης - Καταπολέμηση της Γραφειοκρατίας και Ηλεκτρονική Διακυβέρνηση. Αποκατάσταση αδικιών και άλλες διατάξεις» (Α' 47),

– του π.δ. 143/2010 «Οργανισμός της Αποκεντρωμένης Διοίκησης Αιγαίου» (Α' 236), όπως ισχύει.

2. Τις υπ' αρ. 160417/1180/8-7-1980, 182447/3049/24-9-1980 και 141823/24-2-1983 εγκύκλιες διαταγές του Υπουργείου Γεωργίας.

3. Την υπ' αρ. 78161/31-12-2018 (Υ.Ο.Δ.Δ. 783) απόφαση του Υπουργού Εσωτερικών, με την οποία ο Πολύκαρπος Πολυχρονάκης, Αναπληρωτής Προϊστάμενος της Γενικής Διεύθυνσης Χωροταξικής και Περιβαλλοντικής Πολιτικής, ορίζεται να ασκεί καθήκοντα Συντονιστή Αποκεντρωμένης Διοίκησης Αιγαίου.

4. Την υπ' αρ. 34817/15-6-2017 απόφαση του Συντονιστή Α.Δ. Αιγαίου «Μεταβίβαση αρμοδιοτήτων και παροχή εξουσιοδότησης υπογραφής διοικητικών πράξεων και εγγράφων "Με εντολή Συντονιστή" στον Προϊστάμενο της Γενικής Διεύθυνσης Δασών και Αγροτικών Υποθέσεων της Αποκεντρωμένης Διοίκησης Αιγαίου και στους Προϊσταμένους των οργανικών μονάδων αυτής» (Β' 2131).

5. Την υπ' αρ. 80107/14-12-2017 (ΑΔΑ 7ΤΟ8ΟΡ1Ι-ΓΣΥ) απόφαση του Συντονιστή Α.Δ. Αιγαίου «Αναπλήρωση Προϊσταμένου Γενικής Διεύθυνσης Δασών και Αγροτικών Υποθέσεων της Αποκεντρωμένης Διοίκησης Αιγαίου».

6. Το υπό στοιχεία 2786 Φ.706.12/16-9-2020 έγγραφο της Π.Υ. Σάμου.

7. Την υπ' αρ. 58292/17-12-2020 εισήγηση της Διεύθυνσης Δασών Ν. Σάμου για κήρυξη ως αναδασωτέας έκτασης.

8. Το γεγονός ότι από τις διατάξεις της παρούσης δεν προκαλείται δαπάνη σε βάρος του κρατικού προϋπολογισμού.

Κηρύσσουμε ως αναδασωτέα με σκοπό την προστασία και αναγέννηση της δασικής βλάστησης διά της φυσικής οδού την καταστραφείσα από πυρκαγιά, που εκδηλώθηκε στις 15-9-2020, έκταση δάσους αειφύλλων - πλατυφύλλων, ευρισκόμενη στη θέση «Όρος Θειος» της δημοτικής ενότητας Βαθέος του Δήμου Ανατολικής Σάμου, της περιφερειακής ενότητας Σάμου, συνολικού εμβαδού δεκαεννέα χιλιάδων εκατόν εξήντα έξι τετραγωνικών μέτρων (19.166 τ.μ.) με περιμετρικές συντεταγμένες ως ακολούθως:

ΣΥΝΤΕΤΑΓΜΕΝΕΣ ΕΓΣΑ		
1	X=762981.1235	Y=4183065.7041
2	X=762990.9747	Y=4183062.2557
3	X=763000.7115	Y=4183054.6357
4	X=763009.8131	Y=4183038.7607
5	X=763016.5865	Y=4183025.4257
6	X=763003.0397	Y=4183014.6307
7	X=763004.0981	Y=4183023.3091
8	X=763001.7697	Y=4183035.5859
9	X=762977.0047	Y=4183033.4691
10	X=762977.2165	Y=4183022.2507
11	X=762973.8297	Y=4183008.2807
12	X=762962.8231	Y=4182998.1207
13	X=762949.0647	Y=4183001.7189
14	X=762951.1787	Y=4183009.3525
15	X=762952.8747	Y=4183015.4775
16	X=762956.2613	Y=4183020.5573
17	X=762956.0497	Y=4183034.1041
18	X=762952.6027	Y=4183037.8847
19	X=762949.7639	Y=4183022.1141
20	X=762915.6326	Y=4182980.8390
21	X=762912.4576	Y=4182975.6002
22	X=762872.4525	Y=4182957.3969
23	X=762864.8325	Y=4182957.8202
24	X=762862.6529	Y=4182959.0916

25	X=762855.0308	Y=4182954.8999
26	X=762866.4827	Y=4182951.5751
27	X=762864.1543	Y=4182941.4151
28	X=762864.0367	Y=4182940.8501
29	X=762860.7897	Y=4182942.0881
30	X=762852.5127	Y=4182943.7433
31	X=762842.7056	Y=4182948.1215
32	X=762830.5200	Y=4182941.4200
33	X=762824.9588	Y=4182942.9761
34	X=762823.5574	Y=4182934.8014
35	X=762796.5699	Y=4182883.2075
36	X=762814.8262	Y=4182864.1575
37	X=762833.8762	Y=4182890.3513
38	X=762858.4825	Y=4182891.1451
39	X=762884.6763	Y=4182912.5763
40	X=762917.2201	Y=4182909.4013
41	X=762928.3326	Y=4182924.4826
42	X=762960.0827	Y=4182928.4514
43	X=762967.9144	Y=4182964.5935
44	X=762974.0527	Y=4182968.8269
45	X=762997.9451	Y=4182973.3810
46	X=763002.1515	Y=4183007.0328
47	X=763027.5516	Y=4183026.0828
48	X=763062.4767	Y=4183049.1016
49	X=763069.6204	Y=4183094.3455
50	X=763056.1266	Y=4183116.5705
51	X=763023.5828	Y=4183114.1893
52	X=763018.0266	Y=4183134.8268
53	X=762996.5953	Y=4183143.5581
54	X=762975.1640	Y=4183120.5393
55	X=762996.5953	Y=4183099.9017
56	X=762967.2140	Y=4183071.6957

Η εν λόγω έκταση απεικονίζεται στο συνημμένο τοπογραφικό διάγραμμα κλίμακας 1:1.300 του δασολόγου της Διεύθυνσης Δασών Ν. Σάμου Παναγιώτη Τσιμπέρη και συνορεύει:

ΒΟΡΕΙΑ: Με δασικού χαρακτήρα εκτάσεις.

ΝΟΤΙΑ: Με δασικού χαρακτήρα εκτάσεις.

ΑΝΑΤΟΛΙΚΑ: Με δασικού χαρακτήρα εκτάσεις.

ΔΥΤΙΚΑ: Με δασικού χαρακτήρα εκτάσεις.

ΑΠΟΚΕΝΤΡΩΜΕΝΗ ΔΙΟΙΚΗΣΗ ΑΙΓΑΙΟΥ
ΔΙΕΥΘΥΝΣΗ ΔΑΣΩΝ Ν. ΣΑΜΟΥ

ΤΟΠΟΓΡΑΦΙΚΟ ΔΙΑΓΡΑΜΜΑ ΑΝΑΔΑΣΩΤΕΑΣ ΕΚΤΑΣΗΣ ΠΟΥ
 ΣΥΝΟΔΕΥΕΙ ΤΗΝ ΥΠ' ΑΡΙΘΜΟΝ 60178/31-12-2020 ΑΠΟΦΑΣΗ
 ΤΟΥ ΣΥΝΤΟΝΙΣΤΗ ΤΗΣ ΑΠΟΚΕΝΤΡΩΜΕΝΗΣ ΔΙΟΙΚΗΣΗΣ ΑΙΓΑΙΟΥ

ΑΠΟΣΠΑΣΜΑ ΧΑΡΤΗ Γ.Υ.Σ.

ΘΕΣΗ ΕΚΤΑΣΗΣ: 



ΥΠΟΜΝΗΜΑ

ΘΕΣΗ: "Όρος Θειος" Βαθέος Σάμου
 Κλίμακα: 1:4.000
 Εμβαδόν: 19,166 στρ.

ΕΘΝΙΚΟ ΤΥΠΟΓΡΑΦΕΙΟ
 Για τεχνικούς λόγους στο σχεδιάγραμμα,
 από το ηλεκτρονικό αρχείο, έγινε
 σμίκρυνση κατά ποσοστό **88%**



Ψηφιακά υπογεγραμμένο από
 ΖΟΪ ΚΙΝΙΑΖΟΠΟΥΛΟΥ
 Ημερομηνία: 2021.01.22
 13:09:43 EET

ΣΑΜΟΣ 22-12-2020
 Ο Συντάκτης

Παναγιώτης Τσιμπέρης
 Δασολόγος

ΘΕΩΡΗΘΗΚΕ 23-12-2020
 Η Προϊσταμένη της
 Διεύθυνσης Δασών Ν. Σάμου

Ζωή Α. Κινιαζοπούλου
 Δασολόγος

ΠΕΙΡΑΙΑΣ 29-12-2020
 Με εντολή Συντονιστή Α.Δ.Αι.
 Η αν. Γενική Δ/ντρια Δασών & Αγροτ.
 Υποθέσεων

Άρτεμις Αλεξιάδου
 Δασολόγος

Η απόφαση αυτή να δημοσιευθεί στην Εφημερίδα της Κυβερνήσεως.


Πειραιάς, 31 Δεκεμβρίου 2020


Με εντολή Συντονιστή
Αποκεντρωμένης Διοίκησης
Η Αναπληρώτρια Γενική Διευθύντρια
Δασών και Αγροτικών Υποθέσεων
ΑΡΤΕΜΙΣ ΑΛΕΞΙΑΔΟΥ


ΔΙΟΡΘΩΣΕΙΣ ΣΦΑΛΜΑΤΩΝ

(2)

Στην υπό στοιχεία 1006219/511/Β0010/27-01-1999 απόφαση του Υπουργού Οικονομικών (Δ' 110) με θέμα «Καθορισμός των ορίων αιγιαλού και δημιουργίας ζώνης παραλίας στη θέση ΜΑΚΡΥΣ ΓΙΑΛΟΣ, Δήμου Μυτιλήνης, νήσου Λέσβου, Ν. Λέσβου», αντικαθίσταται το τοπογραφικό διάγραμμα με το κάτωθι:

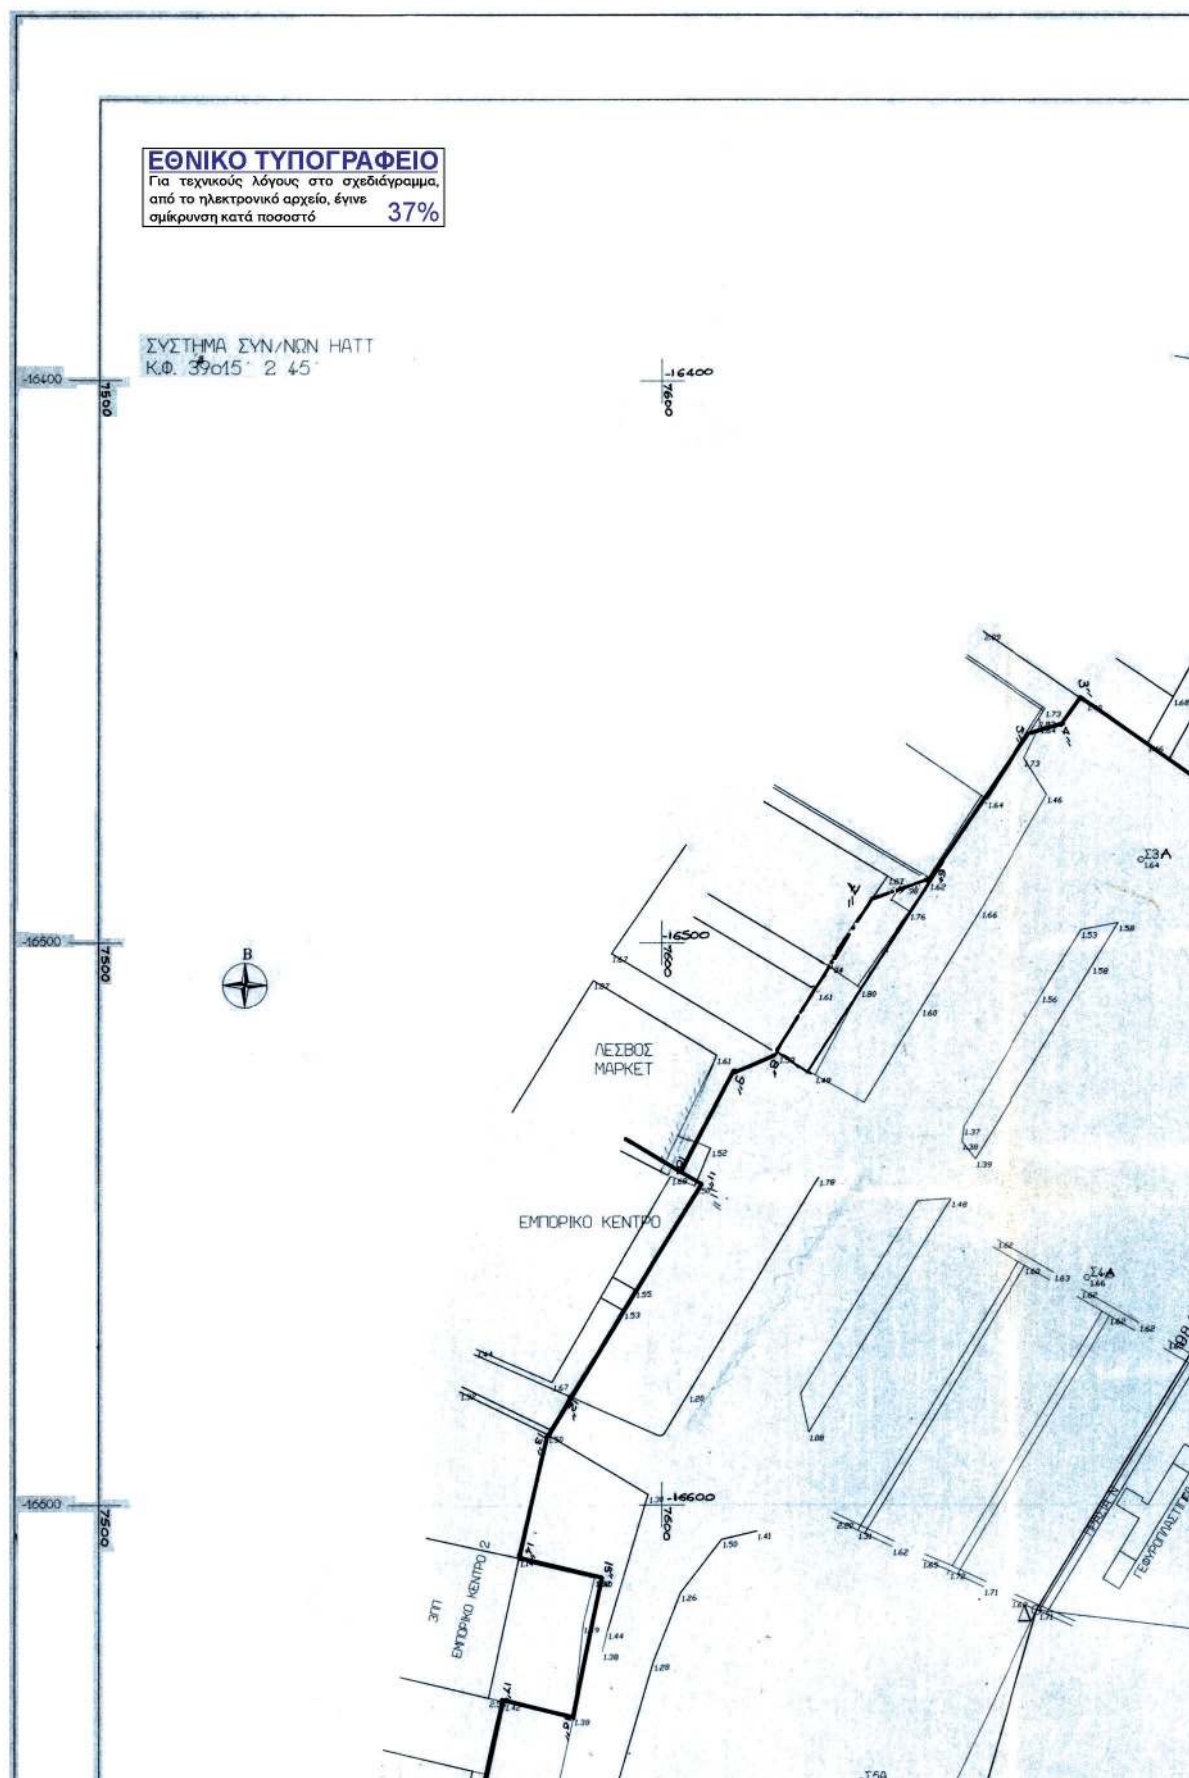

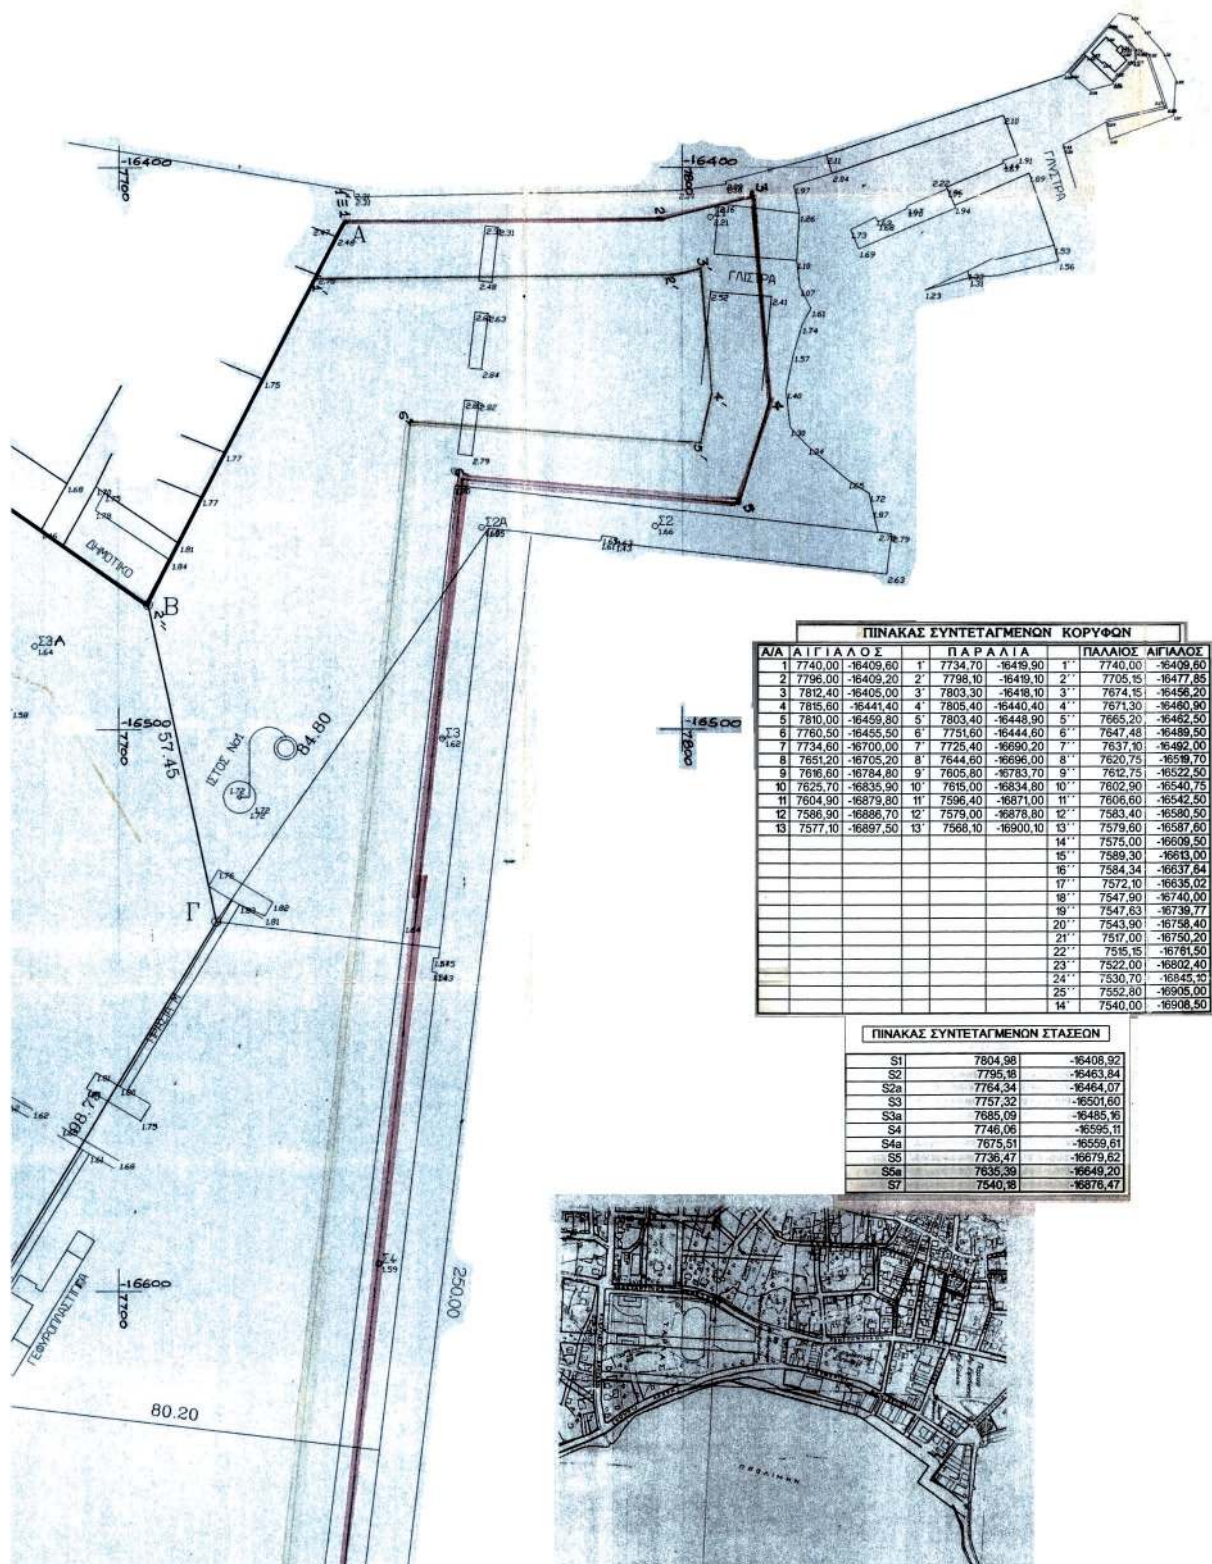


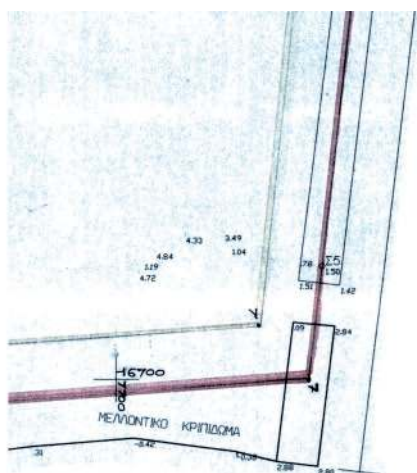

ΜΕΛΟΝΤΙΚΟ ΚΡΕΠΙΔΩΜΑ

16800
16700

16900
16800

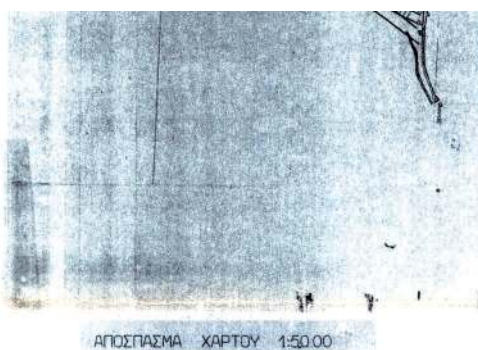

ΑΓΙΟΣΠΑΣΜΑ ΧΑΡΤΟΥ 1:50.00

ΕΛΛΗΝΙΚΗ ΔΗΜΟΚΡΑΤΙΑ
ΔΗΜΟΣ ΜΥΤΙΛΗΝΗΣ

ΤΟΠΟΓΡΑΦΙΚΟ ΔΙΑΓΡΑΜΜΑ

ΚΑΘΟΡΙΣΜΟΥ ΟΡΙΟΓΡΑΜΜΩΝ

ΑΙΓΙΑΛΟΥ ΚΑΙ ΠΑΡΑΛΙΑΣ

ΣΤΗ ΘΕΣΗ "ΜΑΚΡΥ - ΓΙΑΛΟΣ"

ΠΕΡΙΟΧΗ : ΛΙΜΑΝΙ ΜΥΤΙΛΗΝΗΣ

ΚΛΙΜ: 1:500

ΜΥΤΙΛΗΝΗ ΦΕΒΡ. 1997

ΕΛΕΓΧΘΗΚΕ

Για την ακρίβεια της αποτύπωσης

Ο ΣΥΝΤΑΞΑΣ

ΧΑΤΣΕΛΗΣ ΜΙΧΑΗΛΗΣ
ΤΟΠΟΓΡΑΦΟΣ ΜΗΧΑΝΙΚΟΣ
ΕΠΩΧ. 11.001 ΠΑΤΕΝΤΟΥ
ΜΗΧ. 116 Α.Α. 1980
ΑΔΕΛΦΟΤΗΤΗΣ 284 - ΜΥΤΙΛΗΝΗ
ΤΗΛ. 24604 - 24622

ΥΠΟΜΝΗΜΑ ΕΠΙΤΡΟΠΗΣ

1. Το παρόν υπόμνημα συνοδεύει την από 14/3/1997 Έκθεση Επιτροπής επανακαθορισμού των ορίων αιγιαλού και παραλίας.
2. Η οριογραμμή του αιγιαλού καθορίζεται με συνεχή κόκκινη πολυγωνική γραμμή με κορυφές 1,2,3,...,13, εξαρτώμενες από το κρατικό τριγωνομετρικό δίκτυο.
3. Η οριογραμμή της παραλίας καθορίζεται με συνεχή κίτρινη πολυγωνική γραμμή με κορυφές 1',2',3',...,13' και τίθεται παράλληλα και σε σταθερή απόσταση 10 μέτρων από την οριογραμμή του αιγιαλού, επειδή δεν συμπεριφέρονται οι ακτές της παρ.1 του άρθρου 7 του Α.Ν.2344/40.
4. Η οριογραμμή του παλαιού αιγιαλού καθορίζεται με συνεχή μπλε πολυγωνική γραμμή με κορυφές 1'',2'',3'',...,25'', εξαρτώμενες από το κρατικό τριγωνομετρικό δίκτυο.
5. Δεν υπάρχουν κτίσματα εντός της ζώνης της παραλίας.
6. Τα σημεία 1, 1' και 25'' ταυτίζονται με τα σημεία 1, 1' και 1'' του αμαρυν καθορισμένου αιγιαλού (Η 98/20-2-1997 Απόφαση του Γεν. Γραμ. Περιφέρειας Βορείου Αιγαίου).

Μυτιλήνη 14/3/1997

Η ΕΠΙΤΡΟΠΗ

Ο ΠΡΟΕΔΡΟΣ

ΕΛΕΝΗ ΜΗΤΡΙΤΖΑ
ΔΕΛΤΑ ΤΟΠ. ΜΗΧΑΝ.

ΤΑ ΜΕΛΗ

ΑΡΑΒΟΣ Β. ΣΤΑΥΡΑΚΟΣ
ΑΝΤΙΠΡΟΕΔΡΟΣ Α.Ε.
25.4.97

ΕΛΕΝΗ ΜΗΤΡΙΤΖΑ
ΔΕΛΤΑ ΤΟΠ. ΜΗΧΑΝ.

Μυτιλήνη 6-3-1997
Ελέγχθηκε για ορθότητα της
αποτύπωσης
ΕΛΕΝΗ ΜΗΤΡΙΤΖΑ
ΔΕΛΤΑ ΤΟΠ. ΜΗΧΑΝ.



(Από την Αποκεντρωμένη Διοίκηση Αιγαίου)