



ΕΦΗΜΕΡΙΔΑ ΤΗΣ ΚΥΒΕΡΝΗΣΕΩΣ ΤΗΣ ΕΛΛΗΝΙΚΗΣ ΔΗΜΟΚΡΑΤΙΑΣ

22 Φεβρουαρίου 2021

ΤΕΥΧΟΣ ΤΕΤΑΡΤΟ

Αρ. Φύλλου 75

ΑΠΟΦΑΣΕΙΣ

Αριθμ. 15662

**Καθορισμός ορίων εξομοιούμενης ζώνης λιμένος
Αγνώντα Σκοπέλου.**

Ο ΣΥΝΤΟΝΙΣΤΗΣ
ΑΠΟΚΕΝΤΡΩΜΕΝΗΣ ΔΙΟΙΚΗΣΗΣ
ΘΕΣΣΑΛΙΑΣ - ΣΤΕΡΕΑΣ ΕΛΛΑΔΑΣ

Έχοντας υπόψη:

1. Το π.δ. 138/2010 «Οργανισμός της Αποκεντρωμένης Διοίκησης Θεσσαλίας - Στερεάς Ελλάδας» (Α' 231).
2. Τους ν. 2240/1994, 2307/1995, 2386/1996 και 2503/1997.
3. Το άρθρο 280 του ν. 3852/2010 «Νέα Αρχιτεκτονική της Αυτοδιοίκησης και της Αποκεντρωμένης Διοίκησης - Πρόγραμμα Καλλικράτης» (Α' 87).
4. Τις διατάξεις του από 14-1-1939 β.δ. «Περί κωδικοποίησης των περί Λιμενικών Ταμείων κειμένων διατάξεων» (Α' 24).
5. Το άρθρο 28 του ν. 2971/2010 «Αιγιαλός, παραλία και άλλες διατάξεις» (Α' 285).
6. Τις παρ. 15, 16 και 18 του άρθρου 18 του ν. 2932/2001 «Μετατροπή Λιμενικών Ταμείων σε Ανώνυμες Εταιρείες» (Α' 145).
7. Το άρθρο 46 του ν. 4071/2012 περί έναρξης λειτουργίας των Δημοτικών Λιμενικών Ταμείων (Α' 85).
8. Την υπό στοιχεία 1028241/ΠΕ/2729/ΠΕ/Β0010/2005 (Β' 547) κοινή υπουργική απόφαση των Υπουργών Οικονομίας και Οικονομικών και Εμπορικής Ναυτιλίας.
9. Την παρ. 4 του άρθρου 2 του ν. 2575/1998 (Α' 23) περί «Χρήσης και εκμετάλλευση των χώρων που εξομοιώνονται με ζώνες λιμένων του άρθρου 3 του ν.δ. 444/1970 (Α' 39)» (Α' 23), όπως αυτή ερμηνεύεται στην υπ' αρ. 3511.91/01/98/1998 εγκύκλιο του Υπουργείου Εμπορικής Ναυτιλίας.
10. Το από 1-10-2020 θεωρημένο τοπογραφικό διάγραμμα οριοθέτησης χώρου εξομοιούμενου με ζώνη λιμένα στον Αγνώντα Σκοπέλου.
11. Το υπό στοιχεία 146366 ΕΞ 2020/ΥΠΟΙΚ 22-12-2020 έγγραφο του Υπουργείου Οικονομικών/Γενική Γραμματεία Φορολογικής Πολιτικής και Δημόσιας Περιουσίας/Γενική Διεύθυνση Δημόσιας Περιουσίας και Κοινωφελών Περιουσιών, με το οποίο γνωμοδότησε θετικά για τον καθορισμό χώρου που εξομοιώνεται με ζώνη λιμένα στον όρμο Αγνώντα Σκο-

πέλου, Ν. Μαγνησίας, όπως αυτός περιγράφεται στην υπ' αρ. 70/2020 (ΑΔΑ: ΩΖΦΔΟΞΤΑ-ΕΞΞ) απόφαση του Διοικητικού Συμβουλίου του Δημοτικού Λιμενικού Ταμείου Σκοπέλου.

12. Το υπ' αρ. 3113.10-77/70650/2020/22-10-2020 έγγραφο του Υπουργείου Ναυτιλίας και Νησιωτικής Πολιτικής/Γενική Γραμματεία Λιμένων, Λιμενικής Πολιτικής και Ναυτιλιακών Επενδύσεων/Γενική Δ/νση Λ.Λ.Π.Ν.Ε./Δ.Λ.Π. Τμήμα Γ', με το οποίο γνωμοδότησε θετικά για τον καθορισμό χώρου που εξομοιώνεται με ζώνη λιμένα στον όρμο Αγνώντα Σκοπέλου, Ν. Μαγνησίας, όπως αυτός περιγράφεται στην υπ' αρ. 70/2020 (ΑΔΑ: ΩΖΦΔΟΞΤΑ-ΕΞΞ) απόφαση του Διοικητικού Συμβουλίου του Δημοτικού Λιμενικού Ταμείου Σκοπέλου.

13. Την υπ' αρ. 70/2020 (ΑΔΑ: ΩΖΦΔΟΞΤΑ-ΕΞΞ) απόφαση του Διοικητικού Συμβουλίου του Δημοτικού Λιμενικού Ταμείου Σκοπέλου περί καθορισμού ορίων Εξομοιούμενης Ζώνης Λιμένος Αγνώντα Σκοπέλου, καθώς και το θεωρημένο τοπογραφικό διάγραμμα που την συνοδεύει.

14. Το άρθρο 90 του «Κώδικα νομοθεσίας για την Κυβέρνηση και τα κυβερνητικά όργανα» που κυρώθηκε με το άρθρο πρώτο του π.δ. 63/2005 (Α' 98), το οποίο διατηρήθηκε σε ισχύ με την παρ. 22 του άρθρου 119 του ν. 4622/2019 (Α' 133).

15. Τον ν. 3861/2010 «Ενίσχυση της διαφάνειας με την υποχρεωτική ανάρτηση νόμων και πράξεων των κυβερνητικών, διοικητικών και αυτοδιοικητικών οργάνων στο διαδίκτυο "Πρόγραμμα Διαύγεια" και άλλες διατάξεις» (Α' 112).

16. Το άρθρο 116 του ν. 4555/2018 «Μεταρρύθμιση του θεσμικού πλαισίου της Τοπικής Αυτοδιοίκησης - Εμβάθυνση της Δημοκρατίας - Ενίσχυση της Συμμετοχής - Βελτίωση της οικονομικής και αναπτυξιακής λειτουργίας των Ο.Τ.Α. [Πρόγραμμα «ΚΛΕΙΣΘΕΝΗΣ Ι»] - Ρυθμίσεις για τον εκσυγχρονισμό του πλαισίου οργάνωσης και λειτουργίας των ΦΟΔΣΑ - Ρυθμίσεις για την αποτελεσματικότερη, ταχύτερη και ενιαία άσκηση των αρμοδιοτήτων σχετικά με την απονομή ιθαγένειας και την πολιτογράφηση - Λοιπές διατάξεις αρμοδιότητας Υπουργείου Εσωτερικών και άλλες διατάξεις» (Α' 133).

17. Την παρ. 12 του άρθρου 6 του ν. 4071/2012 «Ρυθμίσεις για την τοπική ανάπτυξη, την αυτοδιοίκηση και την αποκεντρωμένη διοίκηση. Ενσωμάτωση Οδηγίας 2009/50/ΕΚ» (Α' 85).

18. Το άρθρο 28 του ν. 4325/2015 «Εκδημοκρατισμός της Διοίκησης - Καταπολέμηση Γραφειοκρατίας και Ηλεκτρονική Διακυβέρνηση. Αποκατάσταση αδικιών και άλλες διατάξεις» (Α' 47).

19. Το άρθρο 24 του ν. 4368/2016 «Μέτρα για την επιτάχυνση του κυβερνητικού έργου και άλλες διατάξεις» (Α' 21).

20. Την υπ' αρ. 92801/31-12-2020 απόφαση του Υπουργού Εσωτερικών περί «Αυτοδίκαιης απαλλαγής του Νικόλαου Ντίτορα του Ευαγγέλου από τα καθήκοντα του Συντονιστή Αποκεντρωμένης Διοίκησης Θεσσαλίας - Στερεάς Ελλάδας και ορισμού ασκούντος καθήκοντα Συντονιστή Αποκεντρωμένης Διοίκησης Θεσσαλίας - Στερεάς Ελλάδας» (Υ.Ο.Δ.Δ. 1094).

21. Όλα τα στοιχεία του φακέλου, αποφασίζουμε:

Εγκρίνουμε την υπ' αρ. 70/2020 (ΑΔΑ: ΩΖΦΔΟΞΤΑ-ΕΞΞ) απόφαση του Διοικητικού Συμβουλίου του Δημοτικού Λιμενικού Ταμείου Σκοπέλου περί καθορισμού ορίων εξομοιούμενης ζώνης λιμένος Αγνώντα Σκοπέλου.

Η Εξομοιούμενη ζώνη λιμένα χαράσσεται επί του Όρμου Αγνώντα Σκοπέλου.

Το χερσαίο τμήμα, εμβαδού 5.498,00 τ.μ. ξεκινάει ανατολικά της υφιστάμενης αποβάθρας (σημείο αρχής Α) και συνεχίζει ανατολικά στα σημεία Β, Γ για να συμπεριλάβει τη ράμπα ανέλκυσης μικρών σκαφών, νότια προς το σημείο Δ και με φορά δυτική, παράλληλα προς τη διαμορφωμένη ακτογραμμή, (σημεία Ε, Ζ, Η, Θ, Ι, Κ, Λ, Μ) φτάνει και κλείνει στο άκρο του υφιστάμενου λιμένα (σημείο Ν). Συνολικά το χερσαίο τμήμα ορίζεται από τα σημεία Α, Β, Γ, Δ, Ε, Ζ, Η, Θ, Ι, Κ, Λ, Μ, Ν, Α1, Β1, Γ1, Δ1, Α.

Το θαλάσσιο τμήμα, εμβαδού 64.867,00 τ.μ. ξεκινάει δυτικά της υφιστάμενης αποβάθρας (σημείο αρχής Ν) και συνεχίζει δυτικά και νότια ακολουθώντας τη φυσική ακτογραμμή στα σημεία Ξ, Ο, Π, Ρ, Σ, εισχωρεί στον θαλάσσιο χώρο του όρμου Αγνώντα στα σημεία Τ, Υ, Φ, Χ, και κλείνει στο αρχικό σημείο του χερσαίου τμήματος (σημείο Α). Συνολικά το θαλάσσιο τμήμα ορίζεται από τα σημεία Ν, Ξ, Ο, Π, Ρ, Σ, Τ, Υ, Φ, Χ, Α, Δ1, Γ1, Β1, Α1, Ν.

Το σύνολο του εξομοιούμενου με ζώνη λιμένα χώρου, χερσαίου και θαλάσσιου, εμβαδού 70.365,00 τ.μ. ορίζεται από τα σημεία Α, Β, Γ, Δ, Ε, Ζ, Η, Θ, Ι, Κ, Λ, Μ, Ν, Ξ, Ο, Π, Ρ, Σ, Τ, Υ, Φ, Χ.

Η προς εξομοίωση ζώνη λιμένα Αγνώντα χαράσσεται με πράσινη πολυγωνική γραμμή για την ΧΖΛ και μπλε πολυγωνική γραμμή για την ΘΖΛ, επί τοπογραφικού διαγράμματος κλίμακας 1:500, ισοδιάστασης 1,00 με σύστημα προβολής ΕΓΣΑ '87

Απόσπασμα

Αριθμός αποφάσεως 70/2020.

Από το πρακτικό 09/2020 της 9ης έκτακτης συνεδρίασης του Διοικητικού Συμβουλίου του ΝΠΔΔ υπό την επωνυμία «ΔΗΜΟΤΙΚΟ ΛΙΜΕΝΙΚΟ ΤΑΜΕΙΟ ΣΚΟΠΕΛΟΥ».

Στη Σκόπελο σήμερα, την 6η του μηνός Οκτωβρίου του έτους 2020, ημέρα Τρίτη και ώρα 11:00, το Διοικητικό Συμβούλιο του Δημοτικού Λιμενικού Ταμείου Σκοπέλου συνήλθε σε έκτακτη, δια περιφοράς συνεδρίαση, κατόπιν της υπ' αρ. 1014/5-10-2020 έγγραφης πρόσκλησης του Προέδρου του, η οποία επιδόθηκε στα μέλη νόμιμα, σύμφωνα με τις διατάξεις του άρθρου 67 του ν. 3852/2010.

Πριν την έναρξη της συνεδρίασης, ο Πρόεδρος διαπίστωσε ότι από τα επτά (7) μέλη του Διοικητικού Συμβουλίου δήλωσαν οι εξής:

ΠΑΡΟΝΤΕΣ:

1. Άγγελος Ξηνάρης (Πρόεδρος).
2. Νικόλαος Βαφίνης (Αντιπρόεδρος).
3. Μαρία Σοφικίτου (Τακτικό Μέλος).
4. Νικόλαος Γιολλάσης (Τακτικό Μέλος).
5. Γεώργιος Γκάρας (Λιμενάρχης).
6. Βασιλική Παλαιολόγου (Τακτικό Μέλος).
7. Δημήτριος Κατσάρης (Τακτικό Μέλος).

ΑΠΟΝΤΕΣ:

Ουδείς

Παρούσα ήταν επίσης η Ρηγίνα Ν. Κασσανδριανού, υπάλληλος του Νομικού Προσώπου, για την τήρηση των πρακτικών της συνεδρίασης. Μετά τη διαπίστωση της απαρτίας, καθώς από το σύνολο των επτά (7) μελών ήταν παρόντα και τα επτά (7) μέλη, ο Πρόεδρος κήρυξε την έναρξη της συνεδρίασης.

Πριν από τη συζήτηση, ομόφωνα το Συμβούλιο αποφάνθηκε θετικά για το κατεπείγον του θέματος, το οποίο άπτεται της ομαλής λειτουργίας του Νομικού Προσώπου, σύμφωνα με την παρ. 5 του άρθρου 67 του ν. 3852/2010 (Α' 87).

Ο Πρόεδρος, εισηγούμενος το μοναδικό θέμα της ημερήσιας διάταξης, έθεσε υπόψη του Διοικητικού Συμβουλίου τα εξής:

1. Το θεσμικό πλαίσιο για την προστασία του αιγιαλού και της παραλίας το οποίο έχει καθοριστεί με τον ν. 2971/2001: Αιγιαλός, παραλία και άλλες διατάξεις» και ειδικότερα το άρθρο 28 περί «Καθορισμού χώρων που εξομοιώνονται με ζώνη λιμένα» (Α' 285).

2. Τις παρ. 15, 16 και 18 του άρθρου δέκατου όγδοου του ν. 2932/2001 (Α' 145), σύμφωνα με τις οποίες, μεταξύ των αρμοδιοτήτων της Γενικής Γραμματείας Λιμένων και Λιμενικής Πολιτικής ανήκει και η ανάληψη πρωτοβουλιών και αναζήτηση τρόπων και μεθόδων αξιοποίησης των χώρων της Ζώνης Λιμένα, η παρακολούθηση των θεμάτων που αφορούν τα πάσης φύσεως λιμενικά τιμολόγια, δικαιώματα και τέλη, ο καθορισμός των ενδεικνυόμενων μέτρων για την εντός ζώνης λιμένων εξασφάλιση της προστασίας του αιγιαλού και παραλίας από κάθε είδους επεμβάσεις που αλλοιώνουν τον κοινόχρηστο χαρακτήρα τους, καθώς και η παρακολούθηση της εφαρμογής τους από τις λιμενικές αρχές.

3. Τις διατάξεις του άρθρου 46 του ν. 4071/2012 (Α' 85) περί έναρξης λειτουργίας των Δημοτικών Λιμενικών Ταμείων.

4. Την υπ' αρ. 120523/7-1-1999 απόφαση «Καθορισμός ζώνης λιμένος Όρμου Αγνώντα Σκοπέλου Νομού Μαγνησίας» του Γενικού Γραμματέα Περιφέρειας Θεσσαλίας (Α' 40).

5. Την υπ' αρ. 2088/2003 απόφαση του Τμήματος Ε' του Συμβουλίου της Επικρατείας, με την οποία ακυρώθηκε η υπ' αρ. 120523/7-1-1999 απόφαση περί «Καθορισμού ζώνης λιμένος Όρμου Αγνώντα Σκοπέλου Νομού Μαγνησίας» του Γενικού Γραμματέα Περιφέρειας Θεσσαλίας (Δ' 40).

6. Την υπό στοιχεία 1028241ΠΕ/2729ΠΕ/Β0010/2005 κοινή υπουργική απόφαση περί «Καθορισμού χώρων που εξομοιώνονται με ζώνη λιμένα» (Β' 547).

7. Το γεγονός ότι το λιμάνι του Αγνώντα είναι απολύτως απαραίτητο για την ασφαλή προσέγγιση πλοίων σε περιπτώσεις επικράτησης Β-ΒΔ και ΒΑ ανέμων εντάσεως άνω των 5 BF και ο αποκλεισμός του, λόγω κατάρρευσης, δυσχεραίνει την επιβατική κίνηση και υποβάλλει σε ταλαιπωρία το επιβατικό κοινό και τους χρήστες των υπηρεσιών του λιμένα.

8. Το ιστορικό της επανασύνταξης σχετικής μελέτης για την αποκατάσταση του κρηπιδώτοιχου καθώς τις ενέργειες για την αδειοδότηση της εκτέλεσης του έργου.

9. Την υπ' αρ. 22/2020 απόφαση του Διοικητικού Συμβουλίου του νπδδ (ΑΔΑ: Ψ0ΨΒΟΞΤΑ-Ζ9Η) με θέμα: «Ανάληψη υποχρέωσης δαπάνης και ανάθεση σύνταξης τοπογραφικών διαγραμμάτων για τον καθορισμό ορίων Εξομοιούμενης Χερσαίας ζώνης λιμένα στον Όρμο Αγνώντα Σκοπέλου».

10. Την υπ' αρ. 23/2020 απόφαση του Διοικητικού Συμβουλίου του νπδδ (ΑΔΑ: 61Φ5ΟΞΤΑ-1ΚΞ) με θέμα: «Καθορισμός Ορίων Εξομοιούμενης Χερσαίας ζώνης λιμένος Αγνώντα

Σκοπέλου», καθώς και το θεωρημένο τοπογραφικό διάγραμμα που την συνόδευσε.

11. Το υπό στοιχεία 47294 ΑΠΑ 2020/13-7-2020 έγγραφο της Κτηματικής Υπηρεσίας Μαγνησίας με παρατηρήσεις επί της ανωτέρω υπ' αρ. 23/2020 απόφασης ΔΣ και του αντίστοιχου τοπογραφικού διαγράμματος.

12. Το υπ' αρ. 3113.10-77/45449/2020/15-7-2020 έγγραφο του Υπουργείου Ναυτιλίας και Νησιωτικής Πολιτικής/ΓΓΛΠΝΕ/ΓΔΛΠΝΕ/ΔΛΠ Γ' με παρατηρήσεις επί της ανωτέρω 23/2020 απόφασης Δ.Σ. και του αντίστοιχου τοπογραφικού διαγράμματος καθώς και υπόδειξη για τη λήψη νέας σχετικής απόφασης.

13. Την υπ' αρ. 48/2020 απόφαση του Διοικητικού Συμβουλίου του νηδδ (ΑΔΑ: 90ΡΟΟΞΤΑ-ΧΤΧ), με θέμα: «Καθορισμός Ορίων Εξομοιούμενης Χερσαίας Ζώνης Λιμένος Αγνώντα Σκοπέλου» καθώς και το θεωρημένο τοπογραφικό διάγραμμα που τη συνόδευσε.

14. Το υπ' αρ. 3113.10-77/59373/2020/15-9-2020 έγγραφο του Υπουργείου Ναυτιλίας και Νησιωτικής Πολιτικής/ΓΓΛΠΝΕ/ΓΔΛΠΝΕ/ΔΛΠ Γ' με παρατηρήσεις επί του τοπογραφικού διαγράμματος που συνόδευε την υπ' αρ. 48/2020 απόφαση του Διοικητικού Συμβουλίου του νηδδ (ΑΔΑ: 90ΡΟΟΞΤΑ-ΧΤΧ), καθώς και υπόδειξη για τη λήψη νέας σχετικής απόφασης με συνημμένο νέο θεωρημένο τοπογραφικό διάγραμμα.

Στη συνέχεια ο Πρόεδρος, πρότεινε στα μέλη του Δ.Σ. τον καθορισμό χώρου εξομοιούμενου με ζώνη λιμένα στον Όρμο Αγνώντα Σκοπέλου, προκειμένου να πραγματοποιηθεί απρόσκοπτα το σύνολο των έργων της αποκατάστασης του λιμένος. Ο χώρος δεν θα εκτείνεται πέραν του αναγκαίου για την εκπλήρωση των λειτουργικών αναγκών του λιμένος προκειμένου να μην προσβάλλονται νόμιμα δικαιώματα τρίτων ή ιδιωτικής περιουσίας του Δημοσίου. Η προς εξομοίωση ζώνη λιμένα Αγνώντα χαράσσεται με πράσινη πολυγωνική γραμμή για την ΧΖΛ και μπλε πολυγωνική γραμμή για την ΘΖΛ, επί τοπογραφικού διαγράμματος κλίμακας 1:500, ισοδιάστασης 1,00 με σύστημα προβολής ΕΓΣΑ 87, που συντάχθηκε από τον Διπλ. Αγρονόμο και Τοπογράφο Μηχανικό Ευάγγελο Δ. Ντρίτσο.

Αναλυτικότερα:

Η Εξομοιούμενη ζώνη λιμένα χαράσσεται επί του Όρμου Αγνώντα Σκοπέλου.

Το χερσαίο τμήμα, εμβαδού 5.498,00 τ.μ. ξεκινάει ανατολικά της υφιστάμενης αποβάθρας (σημείο αρχής Α) και συνεχίζει ανατολικά στα σημεία Β, Γ για να συμπεριλάβει την ράμπα ανέλκυσης μικρών σκαφών, νότια προς το σημείο Δ και με φορά δυτική, παράλληλα προς την διαμορφωμένη ακτογραμμή, (σημεία Ε, Ζ, Η, Θ, Ι, Κ, Λ, Μ) φτάνει και κλείνει στο άκρο του υφιστάμενου λιμένα (σημείο Ν). Συνολικά το χερσαίο τμήμα ορίζεται από τα σημεία Α, Β, Γ, Δ, Ε, Ζ, Η, Θ, Ι, Κ, Λ, Μ, Ν, Α1, Β1, Γ1, Δ1, Α.

Το θαλάσσιο τμήμα, εμβαδού 64.867,00 τ.μ. ξεκινάει δυτικά της υφιστάμενης αποβάθρας (σημείο αρχής Ν) και συνεχίζει δυτικά και νότια ακολουθώντας τη φυσική ακτογραμμή στα σημεία Ξ, Ο, Π, Ρ, Σ, εισχωρεί στον θαλάσσιο χώρο του όρμου Αγνώντα στα σημεία Τ, Υ, Φ, Χ, και κλείνει στο αρχικό σημείο του χερσαίου τμήματος (σημείο Α). Συνολικά το θαλάσσιο τμήμα ορίζεται από τα σημεία Ν, Ξ, Ο, Π, Ρ, Σ, Τ, Υ, Φ, Χ, Α, Δ1, Γ1, Β1, Α1, Ν.

Το σύνολο του εξομοιούμενου με ζώνη λιμένα χώρου, χερσαίου και θαλάσσιου, εμβαδού 70.365,00 τ.μ. ορίζεται από τα σημεία Α,Β,Γ,Δ,Ε,Ζ,Η,Θ,Ι,Κ,Λ,Μ,Ν,Ξ,Ο,Π,Ρ,Σ,Τ,Υ,Φ,Χ.

Το Διοικητικό Συμβούλιο αφού έλαβε υπόψη την εισήγηση του Προέδρου, καθώς και τις ανωτέρω διατάξεις, αποφασίζει ομόφωνα:

Α. Εγκρίνει τον καθορισμό χώρου εξομοιούμενου με ζώνη λιμένα στον Όρμο Αγνώντα Σκοπέλου, προκειμένου να πραγματοποιηθεί απρόσκοπτα το σύνολο των έργων της αποκατάστασης του λιμένος. Ο χώρος δεν θα εκτείνεται πέραν του αναγκαίου για την εκπλήρωση των λειτουργικών αναγκών του λιμένος προκειμένου να μην προσβάλλονται νόμιμα δικαιώματα τρίτων ή ιδιωτικής περιουσίας του Δημοσίου. Η προς εξομοίωση ζώνη λιμένα Αγνώντα χαράσσεται με πράσινη πολυγωνική γραμμή για την ΧΖΛ και μπλε πολυγωνική γραμμή για την ΘΖΛ, επί τοπογραφικού διαγράμματος κλίμακας 1:500, ισοδιάστασης 1,00 με σύστημα προβολής ΕΓΣΑ '87, που συντάχθηκε από τον Διπλ. Αγρονόμο και Τοπογράφο Μηχανικό Ευάγγελο Δ. Ντρίτσο.

Αναλυτικότερα:

Η Εξομοιούμενη ζώνη λιμένα χαράσσεται επί του Όρμου Αγνώντα Σκοπέλου.

Το χερσαίο τμήμα, εμβαδού 5.498,00 τ.μ. ξεκινάει ανατολικά της υφιστάμενης αποβάθρας (σημείο αρχής Α) και συνεχίζει ανατολικά στα σημεία Β, Γ για να συμπεριλάβει τη ράμπα ανέλκυσης μικρών σκαφών, νότια προς το σημείο Δ και με φορά δυτική, παράλληλα προς την διαμορφωμένη ακτογραμμή, (σημεία Ε, Ζ, Η, Θ, Ι, Κ, Λ, Μ) φτάνει και κλείνει στο άκρο του υφιστάμενου λιμένα (σημείο Ν). Συνολικά το χερσαίο τμήμα ορίζεται από τα σημεία Α, Β, Γ, Δ, Ε, Ζ, Η, Θ, Ι, Κ, Λ, Μ, Ν, Α1, Β1, Γ1, Δ1, Α.

Το θαλάσσιο τμήμα, εμβαδού 64.867,00 τ.μ. ξεκινάει δυτικά της υφιστάμενης αποβάθρας (σημείο αρχής Ν) και συνεχίζει δυτικά και νότια ακολουθώντας τη φυσική ακτογραμμή στα σημεία Ξ, Ο, Π, Ρ, Σ, εισχωρεί στον θαλάσσιο χώρο του όρμου Αγνώντα στα σημεία Τ, Υ, Φ, Χ, και κλείνει στο αρχικό σημείο του χερσαίου τμήματος (σημείο Α). Συνολικά το θαλάσσιο τμήμα ορίζεται από τα σημεία Ν, Ξ, Ο, Π, Ρ, Σ, Τ, Υ, Φ, Χ, Α, Δ1, Γ1, Β1, Α1, Ν.

Το σύνολο του εξομοιούμενου με ζώνη λιμένα χώρου, χερσαίου και θαλάσσιου, εμβαδού 70.365,00 τ.μ. ορίζεται από τα σημεία Α,Β,Γ,Δ,Ε,Ζ,Η,Θ,Ι,Κ,Λ,Μ,Ν,Ξ,Ο,Π,Ρ,Σ,Τ,Υ,Φ,Χ.


Β. Εξουσιοδοτεί τον Πρόεδρο του Δημοτικού Λιμενικού Ταμείου Σκοπέλου για τις δικές του περαιτέρω ενέργειες.

Γ. Η απόφαση αυτή να αναρτηθεί στον δικτυακό τόπο του προγράμματος "Δι@ύγεια" του Δημοτικού Λιμενικού Ταμείου Σκοπέλου και να υποβληθεί σε αντικατάσταση της υπ' αρ. 48/2020 απόφασης του Διοικητικού Συμβουλίου του νηδδ (ΑΔΑ: 90ΡΟΟΞΤΑ-ΧΤΧ), συνοδευόμενη από ένα αντίγραφο του αντίστοιχου τοπογραφικού διαγράμματος, στις αρμόδιες Διευθύνσεις του Υπουργείου Οικονομίας και Οικονομικών και του Υπουργείου Ναυτιλίας και Νησιωτικής Πολιτικής, για να γνωμοδοτήσουν σύμφωνα με το νόμο και κατόπιν να διαβιβαστεί προς έγκριση στην Αποκεντρωμένη Διοίκηση Θεσσαλίας - Στερεάς Ελλάδας.


Η παρούσα απόφαση πήρε α.α. 70/2020.

Το παρόν πρακτικό συντάχθηκε
και υπογράφηκε ως εξής:

Ο Πρόεδρος Ο Γραμματέας Τα Μέλη

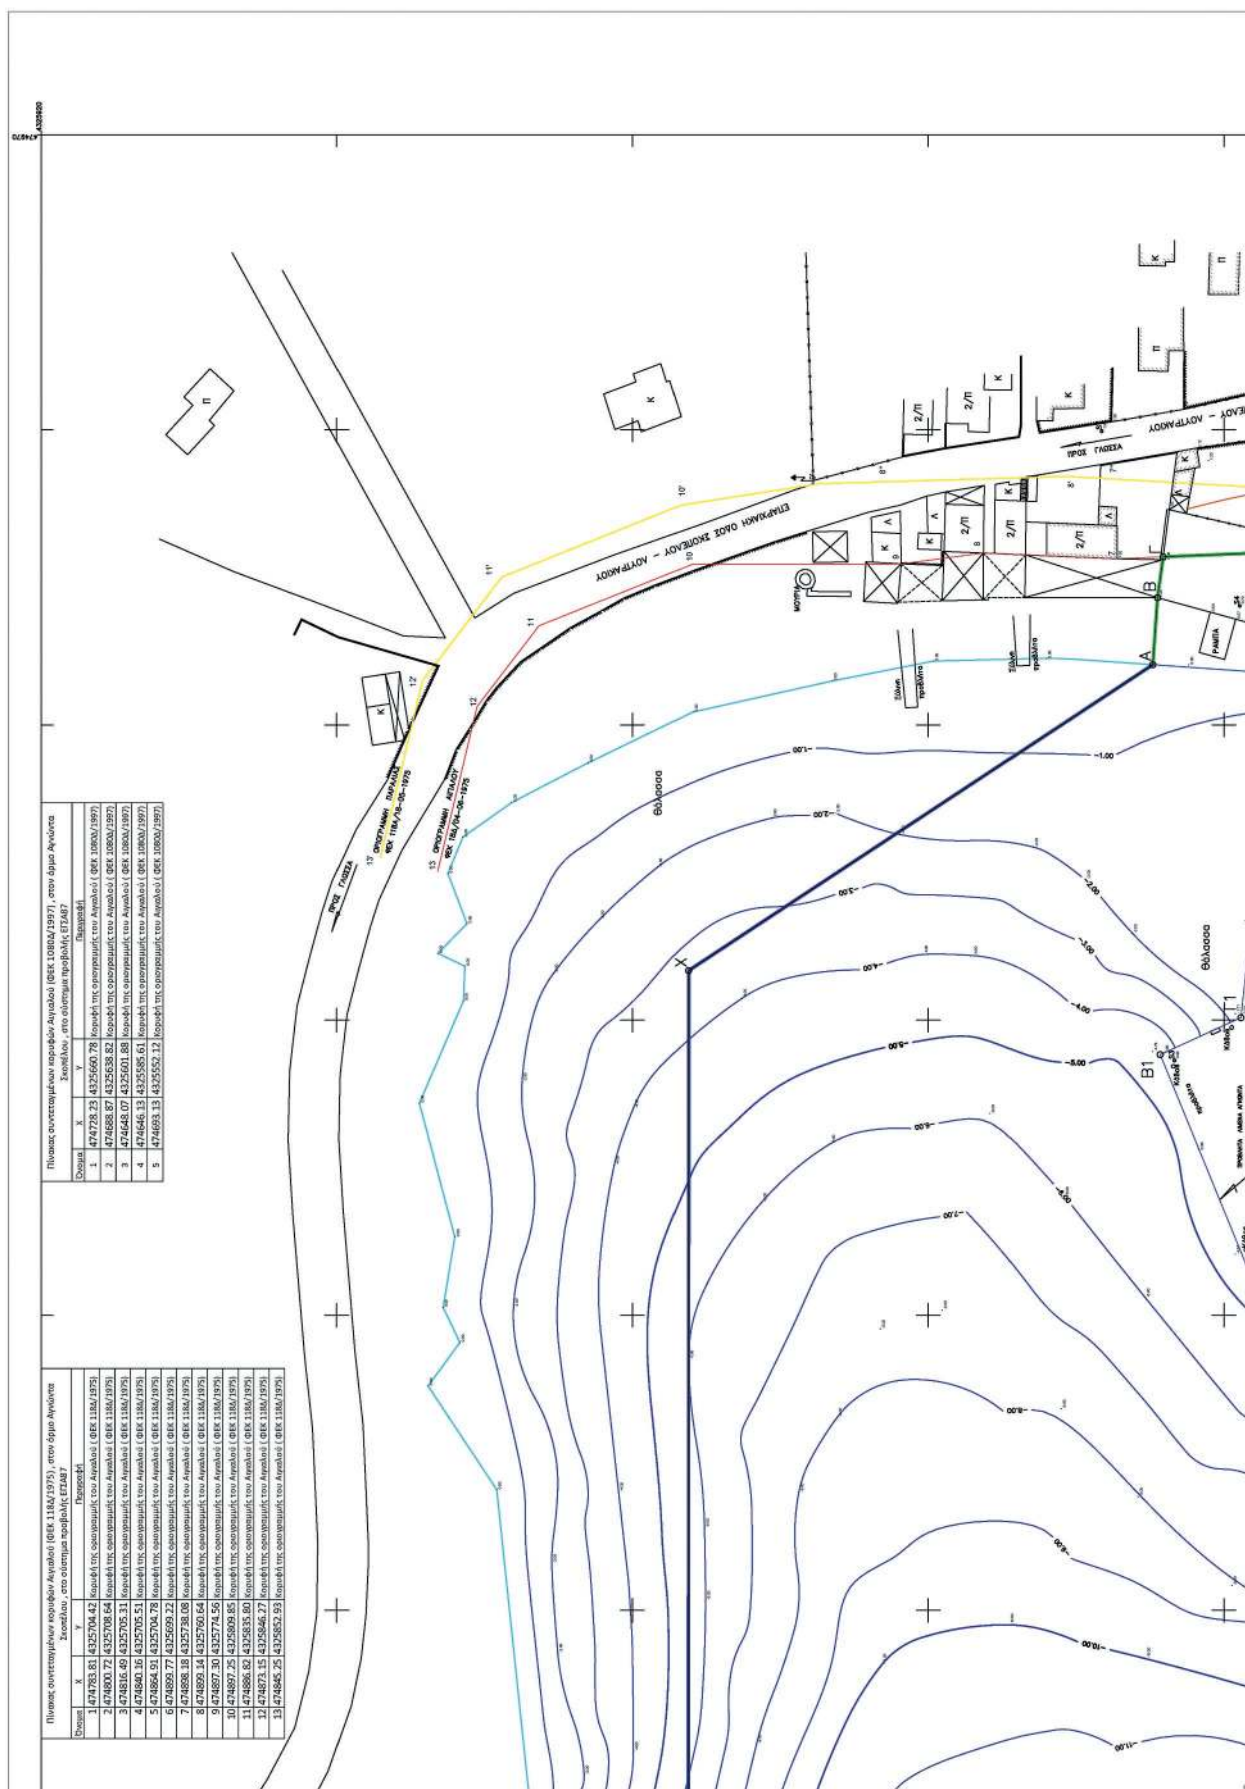



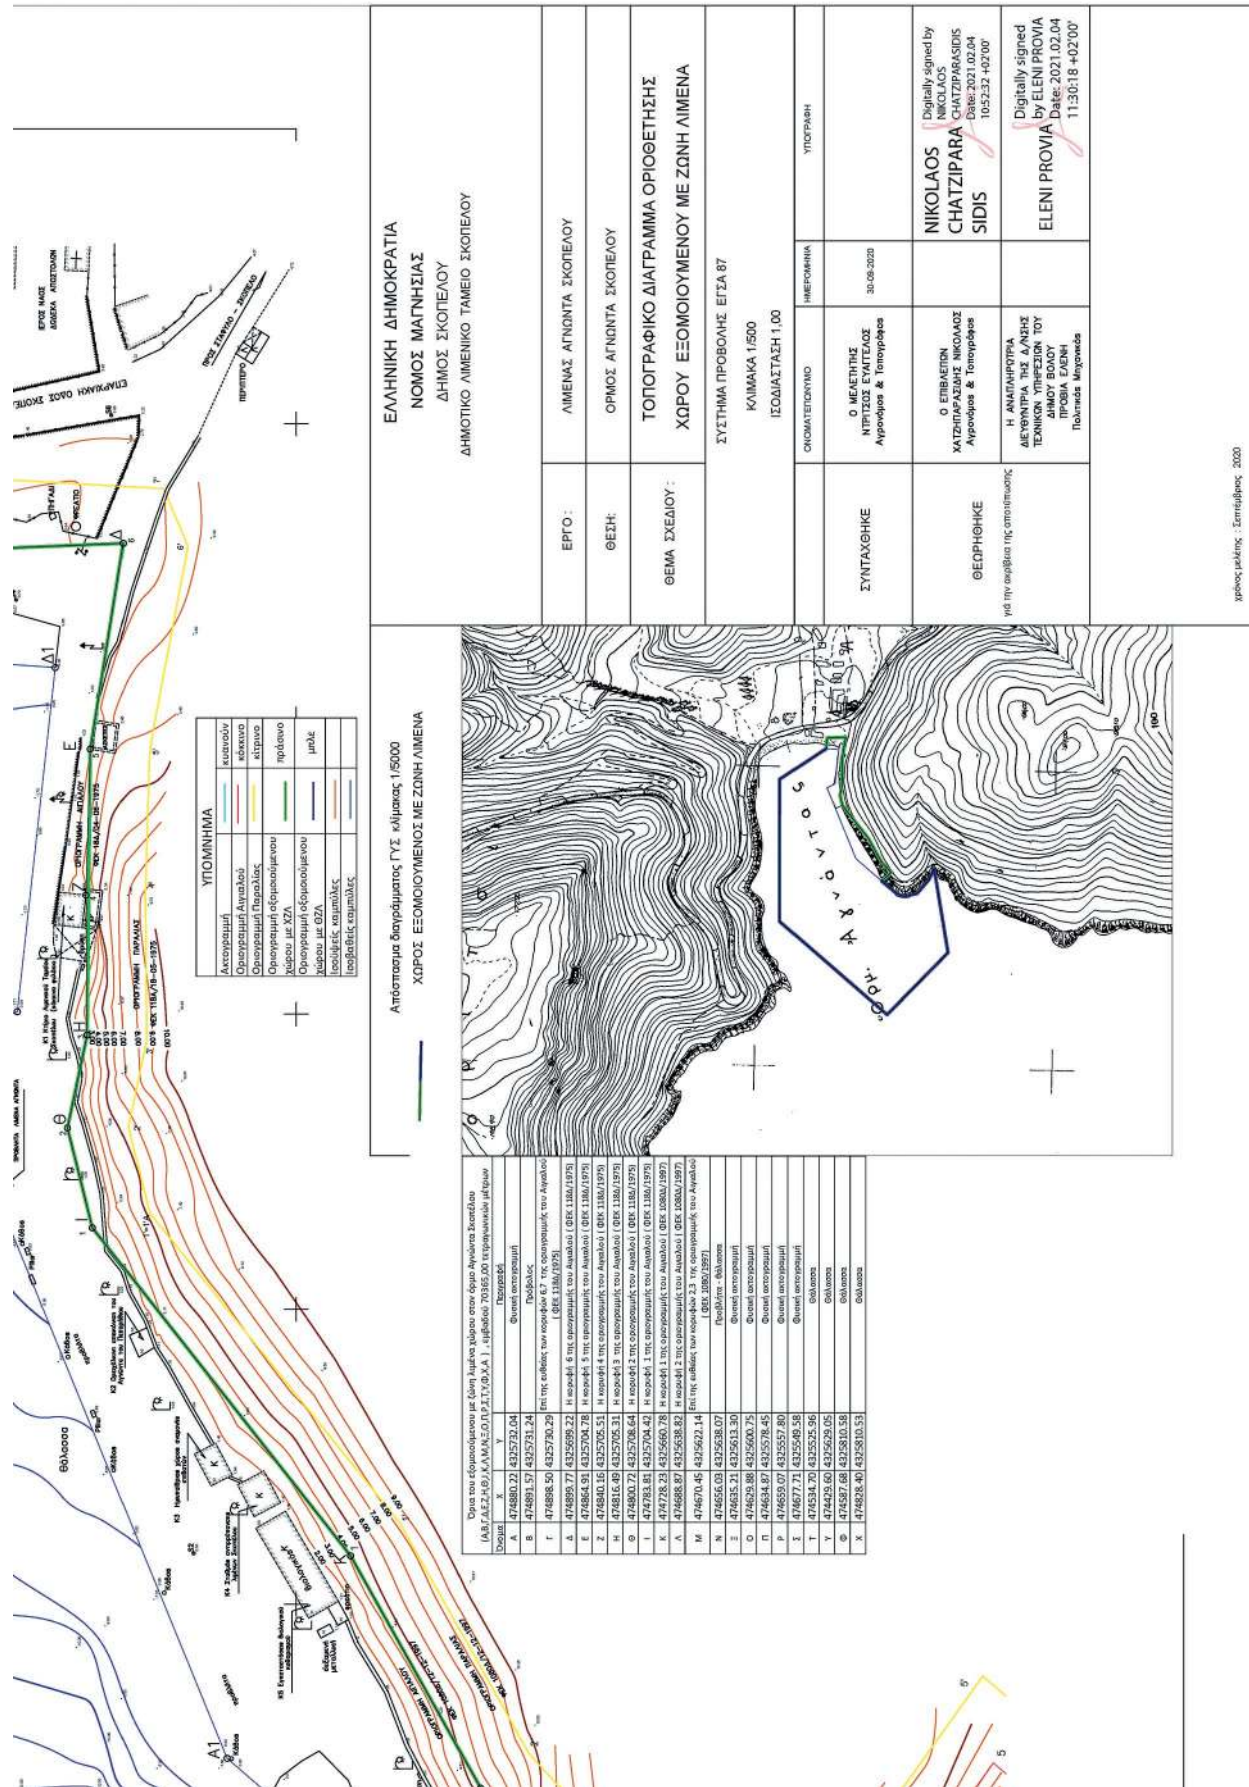

Η παρούσα απόφαση μαζί με την εγκρινόμενη 70/2020 (ΑΔΑ: ΩΖΦΔΟΞΤΑ-ΕΞΞ) απόφαση του Διοικητικού Συμβουλίου του Δημοτικού Λιμενικού Ταμείου Σκοπέλου και το από 1-10-2020 θεωρημένο τοπογραφικό διάγραμμα, να δημοσιευθούν στην Εφημερίδα της Κυβερνήσεως.

Βόλος, 27 Ιανουαρίου 2021

Ο ασκών καθήκοντα Συντονιστή
Αποκεντρωμένης Διοίκησης
ΚΩΝΣΤΑΝΤΙΝΟΣ ΠΑΠΠΑΣ