



ΕΦΗΜΕΡΙΔΑ ΤΗΣ ΚΥΒΕΡΝΗΣΕΩΣ ΤΗΣ ΕΛΛΗΝΙΚΗΣ ΔΗΜΟΚΡΑΤΙΑΣ

25 Φεβρουαρίου 2021

ΤΕΥΧΟΣ ΤΕΤΑΡΤΟ

Αρ. Φύλλου 81

ΠΕΡΙΕΧΟΜΕΝΑ

ΑΠΟΦΑΣΕΙΣ

- 1 Επανακαθορισμός της οριογραμμής αιγιαλού, παραλίας και καθορισμός οριογραμμής παραλίας στη θέση «Συκιά έως Λιμάνι Κάτω Γατζέας», του Δήμου Νοτίου Πηλίου της Περιφερειακής Ενότητας Μαγνησίας και Σποράδων.
- 2 Μερική ανάκληση, λόγω πλάνης περί τα πραγματικά δεδομένα, της υπ' αρ. 3282/14-10-1985 (Δ' 678), απόφασης κήρυξης έκτασης ως αναδασωτέας του Νομάρχη Αιτ/νίας, για έκταση εμβαδού 170.389,41 τ.μ, στη θέση "ΛΙΝΟΒΡΟΧΗ" Δ.Κ. Βόνιτσας, Δ.Ε. Ανακτορίου, Δήμου Ακτίου - Βόνιτσας, που αποτελεί τμήμα ευρύτερης έκτασης εμβαδού 1.160 στρεμ., που κηρύχθηκε αναδασωτέα μετά από πυρκαγιά, στις θέσεις Αχείμαστος - Ορνίτσα (840 στρεμ. Αχείμ-320 στρεμ. Ορνίτσα) κοινότητας Βόνιτσας Ξηρομέρου του Νομού Αιτ/νίας.

ΔΙΟΡΘΩΣΕΙΣ ΣΦΑΛΜΑΤΩΝ

- 3 Διόρθωση σφάλματος στην 59/15-1-2021 απόφαση του Συντονιστή Αποκεντρωμένης Διοίκησης Μακεδονίας - Θράκης που δημοσιεύθηκε στο (Δ' 25).

ΑΠΟΦΑΣΕΙΣ

Αριθμ. 25959

(1)

Επανακαθορισμός της οριογραμμής αιγιαλού, παραλίας και καθορισμός οριογραμμής παραλίας στη θέση "Συκιά έως Λιμάνι Κάτω Γατζέας", του Δήμου Νοτίου Πηλίου της Περιφερειακής Ενότητας Μαγνησίας και Σποράδων.

Ο ΣΥΝΤΟΝΙΣΤΗΣ ΤΗΣ ΑΠΟΚΕΝΤΡΩΜΕΝΗΣ
ΔΙΟΙΚΗΣΗΣ ΘΕΣΣΑΛΙΑΣ - ΣΤΕΡΕΑΣ ΕΛΛΑΔΑΣ

Έχοντας υπόψη:

1) Τις διατάξεις του ν. 3852/2010 περί «νέας αρχιτεκτονικής της Αυτοδιοίκησης και της Αποκεντρωμένης Διοίκησης - Πρόγραμμα Καλλικράτης» (Α' 87) και ιδίως

τις διατάξεις της παρ. 1 και 2 του άρθρου 6, της παρ. 1 του άρθρου 280 και της παρ. 4 του άρθρου 283.

2) Τις διατάξεις των άρθρων 28 και 28 α του ν. 4325/2015 «Εκδημοκρατισμός της διοίκησης καταπολέμηση γραφειοκρατίας και ηλεκτρονική διακυβέρνηση. Αποκατάσταση αδικιών και άλλες διατάξεις» (Α' 47), όπως το τελευταίο συμπληρώθηκε με τις διατάξεις του άρθρου 24 του ν. 4368/2016 «Μέτρα για την επιτάχυνση του κυβερνητικού έργου και άλλες διατάξεις» (Α' 21).

3) Τις διατάξεις του ν. 2971/2001 «Αιγιαλός, παραλία και άλλες διατάξεις» (Α' 285), όπως τροποποιήθηκε και ισχύει.

4) Τις διατάξεις του ν. 3200/1955 «περί διοικητικής αποκεντρώσεως», όπως αυτές τροποποιήθηκαν και ισχύουν σήμερα με τα ν.δ. 532/1970, β.δ. 704/1970, β.δ. 705/1970, β.δ. 192/1972, π.δ. 71/1984, π.δ. 347/1986, ν. 2026/1992 και π.δ. 97/1993.

5) Την υπό στοιχεία 1063649/790/Α0006/3-8-2004 απόφαση του Υπουργού Οικονομίας και Οικονομικών «Περί καταγραφής και διοικητικής κωδικοποίησης των αρμοδιοτήτων σε θέματα υπηρεσιών υπουργείου Οικονομίας και Οικονομικών που περιέρχονται στους Γενικούς Γραμματείς Περιφερειών» κατά τις διατάξεις της παρ. 21 του άρθρου 46 του ν. 3220/2004.

6) Τις διατάξεις των διατηρούμενων άρθρων του π.δ. 284/1988 «Οργανισμός Υπουργείου Οικονομικών».

7) Τις διατάξεις του π.δ. 142/2017 «Οργανισμός Υπουργείου Οικονομικών».

8) Τις διατάξεις της παρ. 21 του άρθρου 46 του ν. 3220/2004 «μέτρα αναπτυξιακής και κοινωνικής πολιτικής-αντικειμενοποίηση του φορολογικού ελέγχου και άλλες διατάξεις» (Α' 15) δυνάμει των οποίων από 10-4-2004, αρμοδιότητες του Υπουργού Οικονομίας και Οικονομικών, οι οποίες ανήκαν ή είχαν μεταβιβαστεί στους Νομάρχες μέχρι την έναρξη λειτουργίας των Νομαρχιακών Αυτοδιοικήσεων και αφορούν θέματα του Υπουργείου Οικονομίας και Οικονομικών, που εξαιρέθηκαν από την κατάργηση με τις διατάξεις της παρ. 2 του άρθρου 39 του ν. 2218/1994, περιέρχονται στους Γενικούς Γραμματείς Περιφερειών.

9) Το υπό στοιχεία Δ6Α 1022671 ΕΞ 2011/10-2-2011 έγγραφο του Υπ. Οικονομικών, σύμφωνα με το οποίο οι αρμοδιότητες του Υπουργού Οικονομικών, που περιήλθαν στους Γενικούς Γραμματείς των Περιφερειών (του

ν. 2503/1997, Α' 107), σύμφωνα με τις διατάξεις της παρ. 21 του άρθρου 46 του ν.3220/2004 (Α' 15) και καταγράφονται στην υπό στοιχεία 1063649/790/Α0006/3-8-2004 απόφαση του Υπουργού Οικονομίας και Οικονομικών, ασκούνται από 01/01/2011, από τους Γενικούς Γραμματείς των Αποκεντρωμένων Διοικήσεων, σύμφωνα με τις διατάξεις του άρθρου 280 του ν. 3852/2010 (Α' 87).

10) Τις διατάξεις του ν. 3469/2006 «Εθνικό Τυπογραφείο, Εφημερίς της Κυβερνήσεως και λοιπές διατάξεις» (Α' 131), όπως τροποποιήθηκαν και ισχύουν.

11) Τις διατάξεις του ν. 3861/2010 «Ενίσχυση της διαφάνειας με την υποχρεωτική ανάρτηση νόμων και πράξεων των κυβερνητικών, διοικητικών και αυτοδιοικητικών οργάνων στο διαδίκτυο "Πρόγραμμα Διαύγεια" και άλλες διατάξεις» (Α' 112), όπως ισχύουν σήμερα.

12) Τις διατάξεις του π.δ. 138/2010 «περί οργανισμού Αποκεντρωμένης - Διοίκησης Θεσσαλίας - Στερεάς Ελλάδας» (Α' 231).

13) Την υπ' αρ. 92801/31.12.2020 απόφαση του Υφυπουργού Εσωτερικών περί "Αυτοδίκαιης απαλλαγής του Νικολάου Ντίτορα του Ευαγγέλου από τα καθήκοντα του Συντονιστή Αποκεντρωμένης Διοίκησης Θεσσαλίας - Στερεάς Ελλάδας και ορισμού ασκούντος καθήκοντα Συντονιστή Αποκεντρωμένης Διοίκησης Θεσσαλίας - Στερεάς Ελλάδας" (Υ.Ο.Δ.Δ. 1094).

14) Την από 30.09.2020 έκθεση της κατά το άρθρο 3 του ν. 2971/2001 «περί αιγιαλού και παραλίας» (Α' 285) αρμόδιας επιτροπής καθορισμού ορίων αιγιαλού και παραλίας, για τον επανακαθορισμό των ορίων αιγιαλού, παραλίας και τον καθορισμό οριογραμμής παραλίας στη θέση "Συκιά έως Λιμάνι Κάτω Γατζέας", του Δήμου Νοτίου Πηλίου της Περιφερειακής Ενότητας Μαγνησίας και Σποράδων, με την από 11-9-2020 εισηγητική τεχνική έκθεση της Τοπογράφου-Μηχανικού της Κτηματικής Υπηρεσίας Μαγνησίας Βασιλικής Χατζηπλή.

15) Την υπό στοιχεία ΝΠ 53/28-4-1987 απόφαση του Νομάρχη Μαγνησίας (Δ' 414), με την οποία καθορίστηκαν οι οριογραμμές αιγιαλού και παραλίας ανατολικά της αιτούμενης περιοχής, στη θέση "Καλά Νερά" του Δήμου Νοτίου Πηλίου.

16) Την υπ' αρ. 25893/30-6-1972 απόφαση του Νομάρχη Μαγνησίας (Δ' 220), με την οποία καθορίστηκαν οι οριογραμμές αιγιαλού και παραλίας βορειοδυτικά της αιτούμενης περιοχής στη θέση "Κάτω Γατζέα" (κάμπινγκ Συκιά) του Δήμου Νοτίου Πηλίου.

17) Την υπ' αρ. 7794/20-10-2004 απόφαση του Γενικού Γραμματέα Περιφέρειας Θεσσαλίας (Δ' 162/2005), με την οποία καθορίστηκαν οι οριογραμμές αιγιαλού και παραλίας στην προς βορειοδυτικά όμορη περιοχή του αιγιαλού της παρ. Β2 της από 11-9-2020 εισηγητικής τεχνικής έκθεσης της Τοπογράφου-Μηχανικού της Κτηματικής Υπηρεσίας Μαγνησίας Βασιλικής Χατζηπλή.

18) Την υπ' αρ. 13943/132052/30-8-2018 απόφαση του Συντονιστή της Αποκεντρωμένης Διοίκησης Θεσσαλίας - Στερεάς Ελλάδας με θέμα: «Οριστικοποίηση προκαταρκτικής γραμμής αιγιαλού (ΠΟΑ) στην Π.Ε. Μαγνησίας» (Δ' 382), όπως αυτή διορθώθηκε από το εσφαλμένο «Π.Ε. Μαγνησίας» στο ορθό «Π.Ε. Μαγνησίας και Σποράδων» (Δ' 507).

19) Την υπ' αρ. 71818/28.08.2020 αίτηση επίσημης της εταιρείας με την επωνυμία "ΙΣΤΟΠΛΟΙΑ ΑΙΓΑΙΟΥ ΑΚΙΝΗΤΑ Μ.ΙΚΕ".

20) Το από Σεπτέμβριο 2020 διάγραμμα επί υποβάθρου ορθοφωτοχάρτη, κλίμακας 1:500, αποτελούμενο από μία (1) πινακίδα, που συντάχθηκε από τη Μαργαρίτα Στάμου, Τοπογράφο Μηχανικό, υπάλληλο της Κτηματικής Υπηρεσίας Μαγνησίας, θεωρήθηκε από την Προϊσταμένη της Κτηματικής Υπηρεσίας Μαγνησίας Μαρία Τραχανατζή και συνοδεύει την Έκθεση της προαναφερόμενης Επιτροπής.

21) Το υπό στοιχεία 4383 ΕΞΕ 2021/21-1-2021 έγγραφο της Κτηματικής Υπηρεσίας Μαγνησίας, με το οποίο ζητείται η έκδοση της απόφασης, αποφασίζουμε:

Α. Επικυρώνουμε την από 30-9-2020 έκθεση της κατά το άρθρο 3 του ν. 2971/2001 αρμόδιας Επιτροπής καθορισμού ορίων αιγιαλού και παραλίας, για τον επανακαθορισμό της οριογραμμής αιγιαλού, παραλίας και τον καθορισμό οριογραμμής παραλίας στη θέση "Συκιά έως Λιμάνι Κάτω Γατζέας", του Δήμου Νοτίου Πηλίου της Περιφερειακής Ενότητας Μαγνησίας και Σποράδων, καθώς και το από Σεπτέμβριο 2020 διάγραμμα επί υποβάθρου ορθοφωτοχάρτη, κλίμακας 1:500 αποτελούμενο από μία (1) πινακίδα, που συντάχθηκε από τη Μαργαρίτα Στάμου, Τοπογράφο Μηχανικό, υπάλληλο της Κτηματικής Υπηρεσίας Μαγνησίας και θεωρήθηκε από την Προϊσταμένη της Κτηματικής Υπηρεσίας Μαγνησίας Μαρία Τραχανατζή.

Β. Στο παραπάνω διάγραμμα η αρμόδια επιτροπή:

Επανακαθορίζει:

1. Την οριογραμμή αιγιαλού με κόκκινη συνεχή πολυγωνική γραμμή Α1.Α2.Α3 Α14 και Α34.Α35.Α36.Α37 της οποίας οι κορυφές ορίζονται με καρτεσιανές συντεταγμένες του Ελληνικού Γεωδαϊτικού Συστήματος Αναφοράς (Ε.Γ.Σ.Α 87).

2. Την οριογραμμή παραλίας με κίτρινη συνεχή πολυγωνική γραμμή Π1.Π2.Π3 Π10.Π11.Π12 της οποίας οι κορυφές ορίζονται με καρτεσιανές συντεταγμένες του Ελληνικού Γεωδαϊτικού Συστήματος Αναφοράς (Ε.Γ.Σ.Α 87) και οι πλευρές είναι παράλληλες της γραμμής αιγιαλού σε απόσταση σταθερή 15,00 μ.

Καθορίζει:

Την οριογραμμή παραλίας με κίτρινη συνεχή πολυγωνική γραμμή Π12.Π13.Π14.Π15 Π26.Π27.Π28 της οποίας οι κορυφές ορίζονται με καρτεσιανές συντεταγμένες του Ελληνικού Γεωδαϊτικού Συστήματος Αναφοράς (Ε.Γ.Σ.Α 87) και οι πλευρές είναι παράλληλες της γραμμής αιγιαλού σε απόσταση σταθερή 15,00μ.

Τα κτίσματα και οι κατασκευές μέσα στη ζώνη παραλίας δεν εξαιρούνται. Η επιτροπή διαπίστωσε ότι δεν υπάρχει παλαιός αιγιαλός.

Η παρούσα απόφαση επανακαθορισμού των οριογραμμών αιγιαλού-παραλίας, και καθορισμού οριογραμμής παραλίας, με τα συνοδευτικά αυτής, θα δημοσιοποιηθεί στην ιστοσελίδα του Υπουργείου Οικονομικών, σύμφωνα με τις παρ. 3 και 7α του άρθρου 4 του ν. 2971/2001, όπως αυτός τροποποιήθηκε και ισχύει και συγκεκριμένα στη διεύθυνση: <https://www.lsis.gr/gspg/dhpe/publicgis/faces/homeShore>.

Η ισχύς της παρούσας αρχίζει με τη δημοσίευσή της στο Φύλλο Εφημερίδας της Κυβερνήσεως.

ΕΚΘΕΣΗ

επιτροπής επανακαθορισμού της Προκαταρκτικής Οριογραμμής Αιγιαλού και καθορισμού της οριογραμμής παραλίας, σύμφωνα με τα άρθρα 3, 4 του ν. 2971/2001 και το άρθρο 7α το οποίο προστέθηκε με την παρ. 4 του άρθρου 11 του ν. 4281/2014 στη θέση «Λιμάνι Κάτω Γατζέας» του Δήμου Νοτίου Πηλίου, της ΠΕ Μαγνησίας και Σποράδων.

Στον Βόλο σήμερα, 30 Σεπτεμβρίου 2020 ημέρα Τετάρτη η επιτροπή καθορισμού ορίων αιγιαλού - παραλίας - παλαιού αιγιαλού, η σύνθεση της οποίας καθορίστηκε βάσει των διατάξεων του άρθρου 3 του ν. 2971/2001 «περί αιγιαλού - παραλίας και άλλες διατάξεις» και συγκροτήθηκε με την υπ' αρ. 2981/28982/27-2-2020 (ΑΔΑ: 6Α2ΗΟΡ10-ΧΜΠ) απόφαση του Γενικού Γραμματέα Αποκεντρωμένης Διοίκησης Θεσσαλίας - Στερεάς Ελλάδας και τροποποιήθηκε με την υπ' αρ. 110838/21-07-2020 (ΑΔΑ: 6973ΟΡ10-ΣΥΣ) απόφαση του ιδίου, αποτελούμενη από τους:

1. ΤΡΑΧΑΝΑΤΖΗ ΜΑΡΙΑ προϊσταμένη της Κτηματικής Υπηρεσίας Μαγνησίας, ως πρόεδρος.

2. ΣΤΑΜΟΥ ΜΑΡΓΑΡΙΤΑ, τοπογράφος μηχανικός της Κτηματικής Υπηρεσίας, ως μέλος.

3. ΜΠΑΚΟΓΙΑΝΝΗ ΕΛΕΝΗ, προϊσταμένη της Υπηρεσίας Δόμησης Δήμου Βόλου, ως μέλος.

4. ΖΑΡΑΖΑΝΗΣ ΔΗΜΗΤΡΙΟΣ - Υπολιμενάρχης Βόλου, αναπληρωματικό μέλος, νόμιμο αναπληρωτή του τακτικού μέλους Κωνσταντά Βασιλική, Λιμενάρχης Βόλου, ως μέλος,

ΠΑΠΑΔΗΜΗΤΡΙΟΥ ΚΩΝΣΤΑΝΤΙΝΟΣ - Προϊστάμενος Διεύθυνσης Περιβάλλοντος και Χωρικού Σχεδιασμού Θεσσαλίας της Α.Δ.Θ.Σ.Τ.Ε., ως μέλος.

Συνήλθε, κατόπιν της υπό στοιχεία 82077ΕΞΕ2020/24-09-2020 πρόσκληση της Προέδρου για να γνωμοδοτήσει επί της υπόθεσης επανακαθορισμού οριστικοποιημένης ΠΟΑ και καθορισμού γραμμής παραλίας στη θέση «Λιμάνι Κάτω Γατζέας» του Δήμου Ν. Πηλίου με ενδιαφερόμενη την εταιρεία με την επωνυμία «Ιστοπλοία Αιγαίου Ακίνητα Μ.Ι.ΚΕ».

Η επιτροπή αφού έλαβε υπόψη της:

1. Τις διατάξεις του ν. 2971/2001 «περί αιγιαλού - παραλίας» (Α' 285), της υπό στοιχεία 1089532πε/8205πε/Β0.010/20-4-2005 κοινής υπουργικής απόφασης Υπουργών Οικονομίας και Οικονομικών και ΠΕΧΩΔΕ «περί στοιχείων καθορισμού αιγιαλού και παραλίας».

2. Τις διατάξεις των άρθρων 23 και 24 του ν. 4607/2019 (Α' 65), με τα οποία τροποποιήθηκαν τα άρθρα 1 και 2 του ν. 2971/2001 αντίστοιχα.

3. Τις διατάξεις του άρθρου 11 του ν. 4281/2014 (Α' 160), με το οποίο αντικαταστάθηκαν τα άρθρα 4 και 6 του ν. 2971/2001 (άρθρο 11 - παρ. 1 και παρ. 2), τροποποιήθηκε το άρθρο 7 του ν. 2971/2001 (άρθρο 11 - παρ. 3) και προστέθηκε το άρθρο 7α (άρθρο 11 - παρ. 4).

4. Την υπό στοιχεία Ν.Π. 53/28-04-1987 απόφαση του Νομάρχη Μαγνησίας (Δ' 414), με την οποία καθορίστηκαν οι οριογραμμές αιγιαλού και παραλίας ανατολικά της αιτούμενης περιοχής, στη θέση «Καλά Νερά» του Δήμου Νοτίου Πηλίου.

5. Την υπ' αρ. 25893/30-6-1972 απόφαση του Νομάρχη Μαγνησίας (Δ' 220), με την οποία καθορίστηκαν οι οριογραμμές αιγιαλού και παραλίας βορειοδυτικά της αιτούμενης περιοχής στη θέση «Κάτω Γατζέας» (Camping Συκιά) του Δήμου Νοτίου Πηλίου.

6. Την υπ' αρ. 7794/20-10-2004 απόφαση του Γενικού Γραμματέα Περιφέρειας Θεσσαλίας (Δ' 162/2005), με την οποία καθορίστηκαν οι οριογραμμές αιγιαλού και παραλίας στην προς βορειοδυτικά όμορη περιοχή του αιγιαλού της παρ. Β2.

7. Την υπ' αρ. 13943/132052/30-8-2018 απόφαση του Συντονιστή της Αποκεντρωμένης Διοίκησης Θεσσαλίας - Στερεάς Ελλάδας με θέμα: «Οριστικοποίηση προκαταρκτικής γραμμής αιγιαλού (ΠΟΑ) στην Π.Ε. Μαγνησίας» (Δ' 382), όπως αυτή διορθώθηκε από το εσφαλμένο «Π.Ε. Μαγνησίας» στο ορθό «Π.Ε. Μαγνησίας και Σποράδων» (Δ' 507).

8. Την υπ' αρ. 71818/28-08-2020 αίτηση επίσπευσης της εταιρείας με την επωνυμία «ΙΣΤΟΠΛΟΙΑ ΑΙΓΑΙΟΥ ΑΚΙΝΗΤΑ Μ.Ι.ΚΕ».

9. Την από 11-9-2020 εισηγητική τεχνική έκθεση της μηχανικού της Κτηματικής Υπηρεσίας Μαγνησίας, Χατζηπλή Βασιλικής, με το διάγραμμα που τη συνοδεύει (μία πινακίδα).

ΕΙΣΗΓΗΤΙΚΗ ΤΕΧΝΙΚΗ ΕΚΘΕΣΗ

Η υπογράφουσα, Βασιλική Χατζηπλή τοπογράφος μηχανικός της Κτηματικής Υπηρεσίας Μαγνησίας, αφού έλαβα υπόψη:

Α

Α1. Την από 04-07-2018 αίτηση της εταιρείας με την επωνυμία «ΙΣΤΟΠΛΟΙΑ ΑΙΓΑΙΟΥ ΑΚΙΝΗΤΑ Μ.Ι.ΚΕ» συνοδευόμενη από το από Ιούνιο 2018 τοπογραφικό διάγραμμα του τοπογράφου μηχανικού Αθ. Μητσικώστα σε κλίμακα 1:500, με την οποία αιτήθηκε τον καθορισμό των οριογραμμών αιγιαλού και παραλίας στη θέση «ΛΙΜΑΝΙ ΚΑΤΩ ΓΑΤΖΕΑΣ».

Α2. Την από 12-07-2019 αίτηση του Αθανασίου Μητσικώστα για καθορισμό της γραμμής αιγιαλού και παραλίας για το τμήμα που απεικονίζεται στο προαναφερόμενο τοπογραφικό διάγραμμα.

Β.

Β1. Την υπό στοιχεία Ν.Π. 53/28-4-1987 απόφαση του Νομάρχη Μαγνησίας (Δ' 414), με την οποία καθορίστηκαν οι οριογραμμές αιγιαλού και παραλίας ανατολικά της αιτούμενης περιοχής, στη θέση «Καλά Νερά» του Δήμου Νοτίου Πηλίου.

Β2. Την υπ' αρ. 25893/30-6-1972 απόφαση του Νομάρχη Μαγνησίας (Δ' 220), με την οποία καθορίστηκαν οι οριογραμμές αιγιαλού και παραλίας βορειοδυτικά της αιτούμενης περιοχής στη θέση «Κάτω Γατζέας» (Camping Συκιά) του Δήμου Νοτίου Πηλίου.

Β3. Την υπ' αρ. 7794/20-10-2004 απόφαση του Γενικού Γραμματέα Περιφέρειας Θεσσαλίας (Δ' 162/2005), με την οποία καθορίστηκαν οι οριογραμμές αιγιαλού και παραλίας στην προς βορειοδυτικά όμορη περιοχή του αιγιαλού της παρ. Β2.

Γ.

Γ1. Την υπ' αρ. 13943/132052/30-8-2018 απόφαση του Συντονιστή της Αποκεντρωμένης Διοίκησης Θεσσαλίας-Στερεάς Ελλάδας με θέμα: «Οριστικοποίηση προκαταρκτικής γραμμής αιγιαλού (ΠΟΑ) στην Π.Ε. Μαγνησίας» (Δ' 382), όπως αυτή διορθώθηκε από το εσφαλμένο «Π.Ε. Μαγνησίας» στο ορθό «Π.Ε. Μαγνησίας και Σποράδων» (Δ' 507).

Γ2) τις διατάξεις του άρθρου 4 του ν. 2971/2001, όπως αντικαταστάθηκε με το άρθρο 11 του ν. 4281/2014, με το άρθρο 27 του ν. 4321/2015 και με το άρθρο 62 του ν. 4403/2016.

Γ3) την υπό στοιχεία ΠΟΛ. 1196/27-8-14 του Υπουργείου Οικονομικών με θέμα: «Διευκρινίσεις επί των διατάξεων του άρθρου 11 του ν. 4281/2014 (Α' 160).

Γ4) Το υπό στοιχεία ΔΤΥ-Β'0013909/ΕΞ2014/21-10-2014 έγγραφο του Υπουργείου Οικονομικών με θέμα: «Διαβίβαση υποβάθρων για την χάραξη αιγιαλού».

Γ5) Το από 27-4-2017 μήνυμα ηλεκτρονικού ταχυδρομείου με θέμα: «Προσθήκη ΠΟΑ (DXF) στο ΨΥΔΗΠΕΕΚ».

Γ6) Το υπό στοιχεία Δ.Δ.Π.0006711 ΕΞ 2016/19-4-2016 με θέμα: «Τήρηση ψηφιακών δεδομένων μέσω του συστήματος Ψ.Υ.ΔΗ.ΠΕ.Ε.Κ.».

Γ7) Το υπό στοιχεία ΔΤΥ 0006004 ΕΞ 2016/7-4-2016 με θέμα: «Πληροφορίες/δεδομένα ενσωματωμένα στο ΨΥΔΗΠΕΕΚ».

Δ.

Δ1) Τις διατάξεις της παρ. 1 του άρθρου 1 του ν. 2971/2001, όπως τροποποιήθηκε με το άρθρο 23 του ν. 4607/2019 (Α' 65).

Δ2) Την παρ. 2 του άρθρου 1 του ν. 2971/2001, όπως τροποποιήθηκε με την παρ. 1 του άρθρου 23 του ν. 4607/2019 (Α' 65) σύμφωνα με το οποίο «Παραλία είναι η ζώνη της ξηράς η οποία προστίθεται στον αιγιαλό, το πλάτος της παραλίας καθορίζεται σε τουλάχιστον τριάντα (30) και μέχρι πενήντα (50) μέτρα από τη γραμμή του αιγιαλού... Η Επιτροπή της παρ. 1 του άρθρου 3, δύναται να καθορίσει μικρότερο πλάτος παραλίας, μετά από αιτιολογημένη κρίση,».

Δ3) Το άρθρο 4 του ν. 2971/2001, όπως τροποποιήθηκε με την παρ. 1 του άρθρου 11 του ν. 4281/2014 (Α' 160) και σύμφωνα με την περ. β' της παρ. 2 «.... Αν η εγκεκριμένη οριογραμμή αιγιαλού εντοπίζεται στο υδάτινο στοιχείο, δεν αποτυπώνεται ως οριστική.... ».

Δ4) Τις διατάξεις της παρ. 1 του άρθρου 9 του ν. 2971/2001 σχετικά με τα στοιχεία που λαμβάνει υπόψη της η επιτροπή για τη χάραξη της οριογραμμής του αιγιαλού και της παραλίας.

Δ5) Την υπό στοιχεία 1089532 π.ε./8205 π.ε./Β0010/20-4-2005 κοινή υπουργική απόφαση των Υπουργών Οικονομίας και Οικονομικών και Περιβάλλοντος, Χωροταξίας και Δημοσίων Έργων (Β' 595) σχετικά μετά στοιχεία που πρέπει να λαμβάνονται υπόψη για τον καθορισμό αιγιαλού και παραλίας (άρθρα 1,2,3,4 και 5).

Σύμφωνα τις παρ. 2 και 3 του άρθρου 4 της προαναφερόμενης απόφασης «2. Για να ληφθεί υπόψη το τεχνικό έργο από την Επιτροπή του άρθρου 3 του ν. 2971/2001, θα πρέπει αυτό να είναι νόμιμο. Στην περίπτωση αυτή ο αιγιαλός χαράσσεται στη νέα διαμορφωμένη κατάσταση της ακτής.

3. Στην περίπτωση που το έργο είναι παράνομο, αυτό δεν λαμβάνεται υπόψη κατά τον καθορισμό του αιγιαλού και ο αιγιαλός καθορίζεται στο αρχικό φυσικό του όριο που είναι δυνατό να αναγνωριστεί ή που προκύπτει από άλλα στοιχεία».

Ε.) Το υπ' αρ. 1739/11-9-2020 εσωτερικό πρωτόκολλο με το συνημμένο σε αυτό διάγραμμα (μία πινακίδα) επανακαθορισμού οριογραμμής αιγιαλού και καθορισμού οριογραμμής παραλίας στην περιοχή «Συκιά έως Λιμάνι Κάτω Γατζέας» της τοπογράφου μηχανικού Μαργαρίτας Στάμου σε μορφή pdf, στο οποίο απεικονίζονται οι προτεινόμενες οριογραμμές αιγιαλού και παραλίας.

Παραθέτουμε τα παρακάτω:

Σχετικά με τον καθορισμένο αιγιαλό της παρ. Β2.

Οι οριογραμμές αιγιαλού και παραλίας που καθορίστηκαν με την απόφαση της παρ. Β2, απεικονίζονται στο με ημερομηνία θεώρησης 25-1-1972 τοπογραφικό διάγραμμα, που συνοδεύει την προαναφερόμενη απόφαση, του Πολιτικού Μηχανικού Γεωργίου ΚΟΥΚΟΥΛΗ, σε κλίμακα 1:500. Στο διάγραμμα απεικονίζονται οι κορυφές της οριογραμμής του αιγιαλού με τα στοιχεία 1.2.3.....8.9.10 σε ανεξάρτητο σύστημα συντεταγμένων, χωρίς να αναγράφονται οι συντεταγμένες τους έστω και στο ανεξάρτητο σύστημα. Στο εύρος δε του καθορισμένου αιγιαλού που αντιστοιχεί σε αποτύπωση περίπου εκατόν ογδόντα (180) μέτρων, ως σταθερά σημεία απεικονίζονται ένα κτίσμα (ΞΕΝΟΔΟΧΕΙΟΝ) και τοιχίο, τα οποία δεν επαρκούν για την εφαρμογή της οριογραμμής αιγιαλού στο Ελληνικό Γεωδαιτικό Σύστημα Αναφοράς 87 (ΕΓΣΑ 87).

Επίσης στην εφαρμογή ARCMAP του ΨΥΔΗΠΕΕΚ τμήματα της οριογραμμής του καθορισμένου αιγιαλού, όπως αυτή απεικονίζεται στον ορθοφωτοχάρτη, εντοπίζονται μέσα στη θάλασσα.

Κατόπιν των παραπάνω και σύμφωνα με τα αναφερόμενα στην παρ. Δ3, δεν υπάρχει δυνατότητα εφαρμογής των καθορισμένων οριογραμμών αιγιαλού και παραλίας στο Ελληνικό Γεωδαιτικό Σύστημα Αναφοράς 87 (ΕΓΣΑ 87) και κατά συνέπεια δεν υπάρχει δυνατότητα οριστικοποίησης αυτών.

Στην ίδια θέση η προκαταρκτική γραμμή αιγιαλού (ΠΟΑ) η οποία έγινε οριστική με την απόφαση της παρ. Γ1, απεικονίζεται στην εφαρμογή ARCMAP του ΨΥΔΗΠΕΕΚ να ακολουθεί τη γραμμή βλάστησης, όπως αυτή εμφανίζεται στον ορθοφωτοχάρτη.

Συνεπώς για το τμήμα που καθορίστηκαν οι οριογραμμές αιγιαλού και παραλίας με την απόφαση της παρ. Β2, προτείνεται η οριογραμμή του αιγιαλού να ταυτίζεται με την ΠΟΑ, με τη διαφοροποίηση να επανακαθοριστεί στο βορειοδυτικό τμήμα της προκειμένου να γίνει η συναρμογή της με την οριογραμμή αιγιαλού, όπως αυτή καθορίστηκε με την απόφαση της παρ. Β3 (κορυφές Α1.Α2).

Σχετικά με την προτεινόμενη οριογραμμή αιγιαλού (μεταξύ των καθορισμένων αιγιαλών των παραγράφων Β1 και Β2).

Για το τμήμα που προσδιορίζεται με την αίτηση των παρ. Α1 και Α2, η προκαταρκτική γραμμή αιγιαλού (ΠΟΑ) η οποία έγινε οριστική με την απόφαση της παρ. Γ1, απει-

κονίζεται στην εφαρμογή ARCMAP του ΨΥΔΗΠΕΕΚ στο μεγαλύτερο τμήμα της να ακολουθεί τη γραμμή βλάστησης, όπως αυτή εμφανίζεται στον ορθοφωτοχάρτη.

Συνεπώς προτείνεται:

α) η οριογραμμή αιγιαλού να ταυτίζεται με την ΠΟΑ έως και την κορυφή Α34,

β) να επανακαθοριστεί το νοτιοανατολικό τμήμα της ΠΟΑ (κορυφές Α34.Α35.Α36.Α37) προκειμένου,

β1) να γίνει η συναρμογή της με τον καθορισμένο αιγιαλό της παρ. Β1 (κορυφή Α37),

β2) να συμπεριληφθεί εντός του αιγιαλού το τεχνικό έργο (βραχίονας) μεταξύ των κορυφών Α34-Α36 για το οποίο δεν υπάρχει νόμιμη άδεια στο αρχείο της υπηρεσίας μας και συνεπώς δεν μπορεί να ληφθεί υπόψη από την Επιτροπή για τον καθορισμό του αιγιαλού (παρ. Δ5).

Σχετικά με την προτεινόμενη οριογραμμή παραλίας.

Λαμβάνοντας υπόψη ότι η υπό εξέταση περιοχή βρίσκεται εκτός σχεδίου πόλης και ότι:

α) με την απόφαση της παρ. Β1 καθορίστηκε η γραμμή παραλίας παράλληλη στη γραμμή αιγιαλού σε σταθερή απόσταση δέκα (10) μέτρων,

β) με την απόφαση της παρ. Β2 καθορίστηκε η γραμμή παραλίας σε απόσταση από τη γραμμή αιγιαλού που κυμαίνεται από πέντε (5) μέτρα έως επτά μέτρα και πενήντα εκατοστά (7,50),

γ) με την απόφαση της παρ. Β3 καθορίστηκε η γραμμή παραλίας παράλληλη στη γραμμή αιγιαλού σε σταθερή απόσταση δεκαπέντε (15) μέτρων.

Προτείνεται η οριογραμμή της παραλίας, παράλληλη της προτεινόμενης οριογραμμής αιγιαλού και σε σταθερή απόσταση δεκαπέντε (15) μέτρα, η συναρμογή της με τη γραμμή παραλίας που καθορίστηκε με την απόφαση της παρ. Β3 στο σημείο ΠΙ και η συναρμογή της με τη γραμμή παραλίας που καθορίστηκε με την απόφαση της παρ. Β1 με το διάνυσμα Π27-Π28.

Εισηγούμαστε

1.

Τον επανακαθορισμό της Προκαταρκτικής Οριογραμμής Αιγιαλού με κόκκινη συνεχή πολυγωνική γραμμή Α1.Α2. της οποίας οι κορυφές ορίζονται με καρτεσιανές συντεταγμένες του Ελληνικού Γεωδαιτικού Συστήματος

Αναφοράς (ΕΓ.Σ.Α. 87). Τον επανακαθορισμό της Προκαταρκτικής Οριογραμμής Αιγιαλού με κόκκινη συνεχή πολυγωνική γραμμή Α34.Α35.Α36.Α37 της οποίας οι κορυφές ορίζονται με καρτεσιανές συντεταγμένες του Ελληνικού Γεωδαιτικού Συστήματος Αναφοράς (ΕΓ.Σ.Α. 87).

2.

(1) Τον καθορισμό της οριογραμμής παραλίας με κίτρινη συνεχή πολυγωνική γραμμή Π1.Π2.Π3.Π4..... Π26. Π27.Π28 της οποίας οι κορυφές ορίζονται με καρτεσιανές συντεταγμένες του Ελληνικού Γεωδαιτικού Συστήματος Αναφοράς (ΕΓ.Σ.Α. 87), αποφασίζουμε:

1. Επανακαθορίζουμε την οριογραμμή αιγιαλού με κόκκινη συνεχή πολυγωνική γραμμή Α1.Α2.Α3Α14 και Α34.Α35.Α36.Α37 της οποίας οι κορυφές ορίζονται με καρτεσιανές συντεταγμένες του Ελληνικού Γεωδαιτικού Συστήματος Αναφοράς (ΕΓ.Σ.Α. 87).

2. Επανακαθορίζουμε την οριογραμμή παραλίας με κίτρινη συνεχή πολυγωνική γραμμή Π1.Π2.Π3..... Π10,Π11,Π12 της οποίας οι κορυφές ορίζονται με καρτεσιανές συντεταγμένες του Ελληνικού Γεωδαιτικού Συστήματος Αναφοράς (ΕΓ.Σ.Α. 87) και οι πλευρές είναι παράλληλες της γραμμής αιγιαλού σε απόσταση σταθερή 15,00 μ..

3. Καθορίζουμε την οριογραμμή παραλίας με κίτρινη συνεχή πολυγωνική γραμμή Π12.Π13.Π14.Π15.....Π26. Π27.Π28 της οποίας οι κορυφές ορίζονται με καρτεσιανές συντεταγμένες του Ελληνικού Γεωδαιτικού Συστήματος Αναφοράς (ΕΓ.Σ.Α. 87) και οι πλευρές είναι παράλληλες της γραμμής αιγιαλού σε απόσταση σταθερή 15,00 μ..

Τα κτίσματα και οι κατασκευές μέσα στην ζώνη παραλίας δεν εξαιρούνται.

Η επιτροπή διαπίστωσε ότι δεν υπάρχει παλιός αιγιαλός.

Η Επιτροπή

Η Πρόεδρος

ΜΑΡΙΑ ΤΡΑΧΑΝΑΤΖΗ


Τα Μέλη

ΜΑΡΓΑΡΙΤΑ ΣΤΑΜΟΥ

ΕΛΕΝΗ ΜΠΑΚΟΓΙΑΝΝΗ

ΔΗΜΗΤΡΙΟΣ ΖΑΡΑΖΑΝΗΣ

ΚΩΝΣΤΑΝΤΙΝΟΣ ΠΑΠΑΔΗΜΗΤΡΙΟΥ

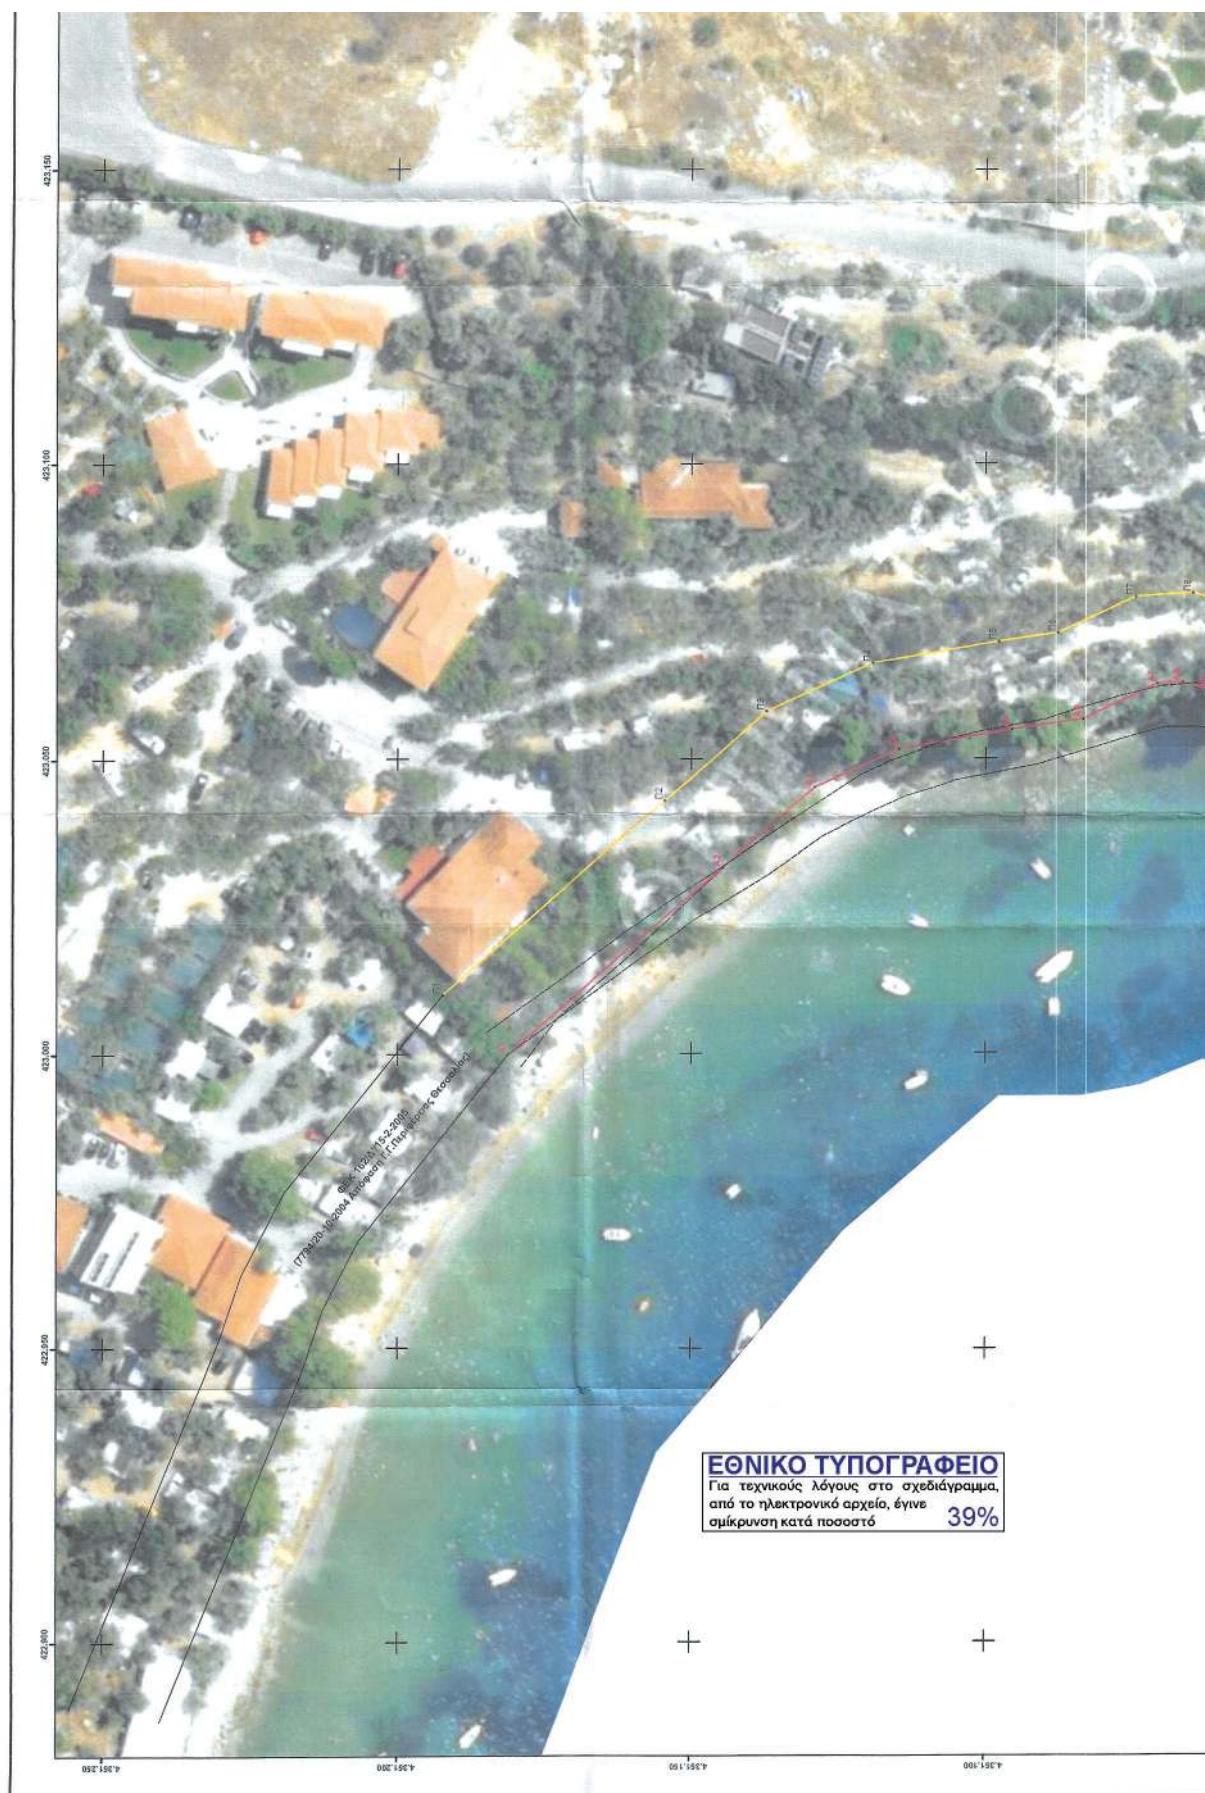

ΟΡΙΟΓΡΑΜΜΗ ΕΠΙΣΤΑΚΑΘΟΡΙΣΜΟΥ ΠΑΡΑΛΙΑΣ		
ΣΗΜΕΙΑ	X	Y
Π1	423010.06	4351192.34
Π2	423042.89	4351154.47
Π3	423057.96	4351137.26
Π4	423066.18	4351119.17
Π5	423069.78	4351097.80
Π6	423071.23	4351087.68
Π7	423077.36	4351074.49
Π8	423077.86	4351064.75
Π9	423075.07	4351055.01
Π10	423070.41	4351049.05
Π11	423071.79	4351048.11
Π12	423081.96	4351038.39


ΟΡΙΟΓΡΑΜΜΗ ΚΑΘΟΡΙΣΜΟΥ ΠΑΡΑΛΙΑΣ		
ΣΗΜΕΙΑ	X	Y
Π12	423081.96	4351038.39
Π13	423085.59	4351031.13
Π14	423088.09	4351017.69
Π15	423087.39	4351016.12
Π16	423093.94	4351006.87
Π17	423094.56	4351001.52
Π18	423100.69	4350998.90
Π19	423109.64	4350991.19
Π20	423117.66	4350985.51
Π21	423124.69	4350985.40
Π22	423124.88	4350985.29
Π23	423130.51	4350986.59
Π24	423136.96	4350986.89
Π25	423147.87	4350991.07
Π26	423161.49	4350992.72
Π27	423177.09	4350988.42
Π28	423177.57	4350988.42

ΟΡΙΟΓΡΑΜΜΗ ΕΠΙΣΤΑΚΑΘΟΡΙΣΜΟΥ ΑΓΓΑΛΟΥ		
ΣΗΜΕΙΑ	X	Y
A1	422999.80	4351181.30
A2	423031.58	4351144.62
A3	423045.22	4351129.04
A4	423051.71	4351114.75
A5	423054.96	4351095.49
A6	423056.69	4351083.37
A7	423062.53	4351070.81
A8	423062.75	4351066.48
A9	423061.45	4351061.94
A10	423055.26	4351054.01
A11	423052.98	4351046.84
A12	423055.48	4351041.08
A13	423062.32	4351036.41
A14	423069.71	4351029.35
A34	423138.58	4350971.45
A35	423150.45	4350972.00
A36	423164.27	4350976.23
A37	423178.97	4350977.32

ΟΡΙΟΓΡΑΜΜΗ ΟΡΕΣ ΤΡΟΠΟΠΟΙΗΣΗΣ ΠΟΛ (ΟΡΕΣ ΣΕ Δ' 2809-18 & 597 Δ' 10-12-18)		
ΣΗΜΕΙΑ	X	Y
A14	423069.71	4351029.35
A15	423071.23	4351026.31
A16	423072.49	4351019.52
A17	423069.82	4351013.49
A18	423064.60	4351008.71
A19	423065.04	4351005.35
A20	423075.03	4351004.69
A21	423077.64	4351003.93
A22	423079.48	4351001.33
A23	423080.68	4350991.01
A24	423079.48	4350984.49
A25	423083.39	4350982.21
A26	423089.59	4350985.68
A27	423093.17	4350986.55
A28	423096.49	4350986.44
A29	423101.97	4350985.47
A30	423107.73	4350979.93
A31	423116.20	4350973.08
A32	423120.76	4350970.48
A33	423131.63	4350970.26
A34	423138.58	4350971.45



ΑΕΡΕΙΑΚΑ ΦΩΤΟΓΡΑΦΗ ΚΤΗΜΑΤΟΛΟΓΙΟΥ ΚΑΙΝΕΣΑ ΓΥΩΝ

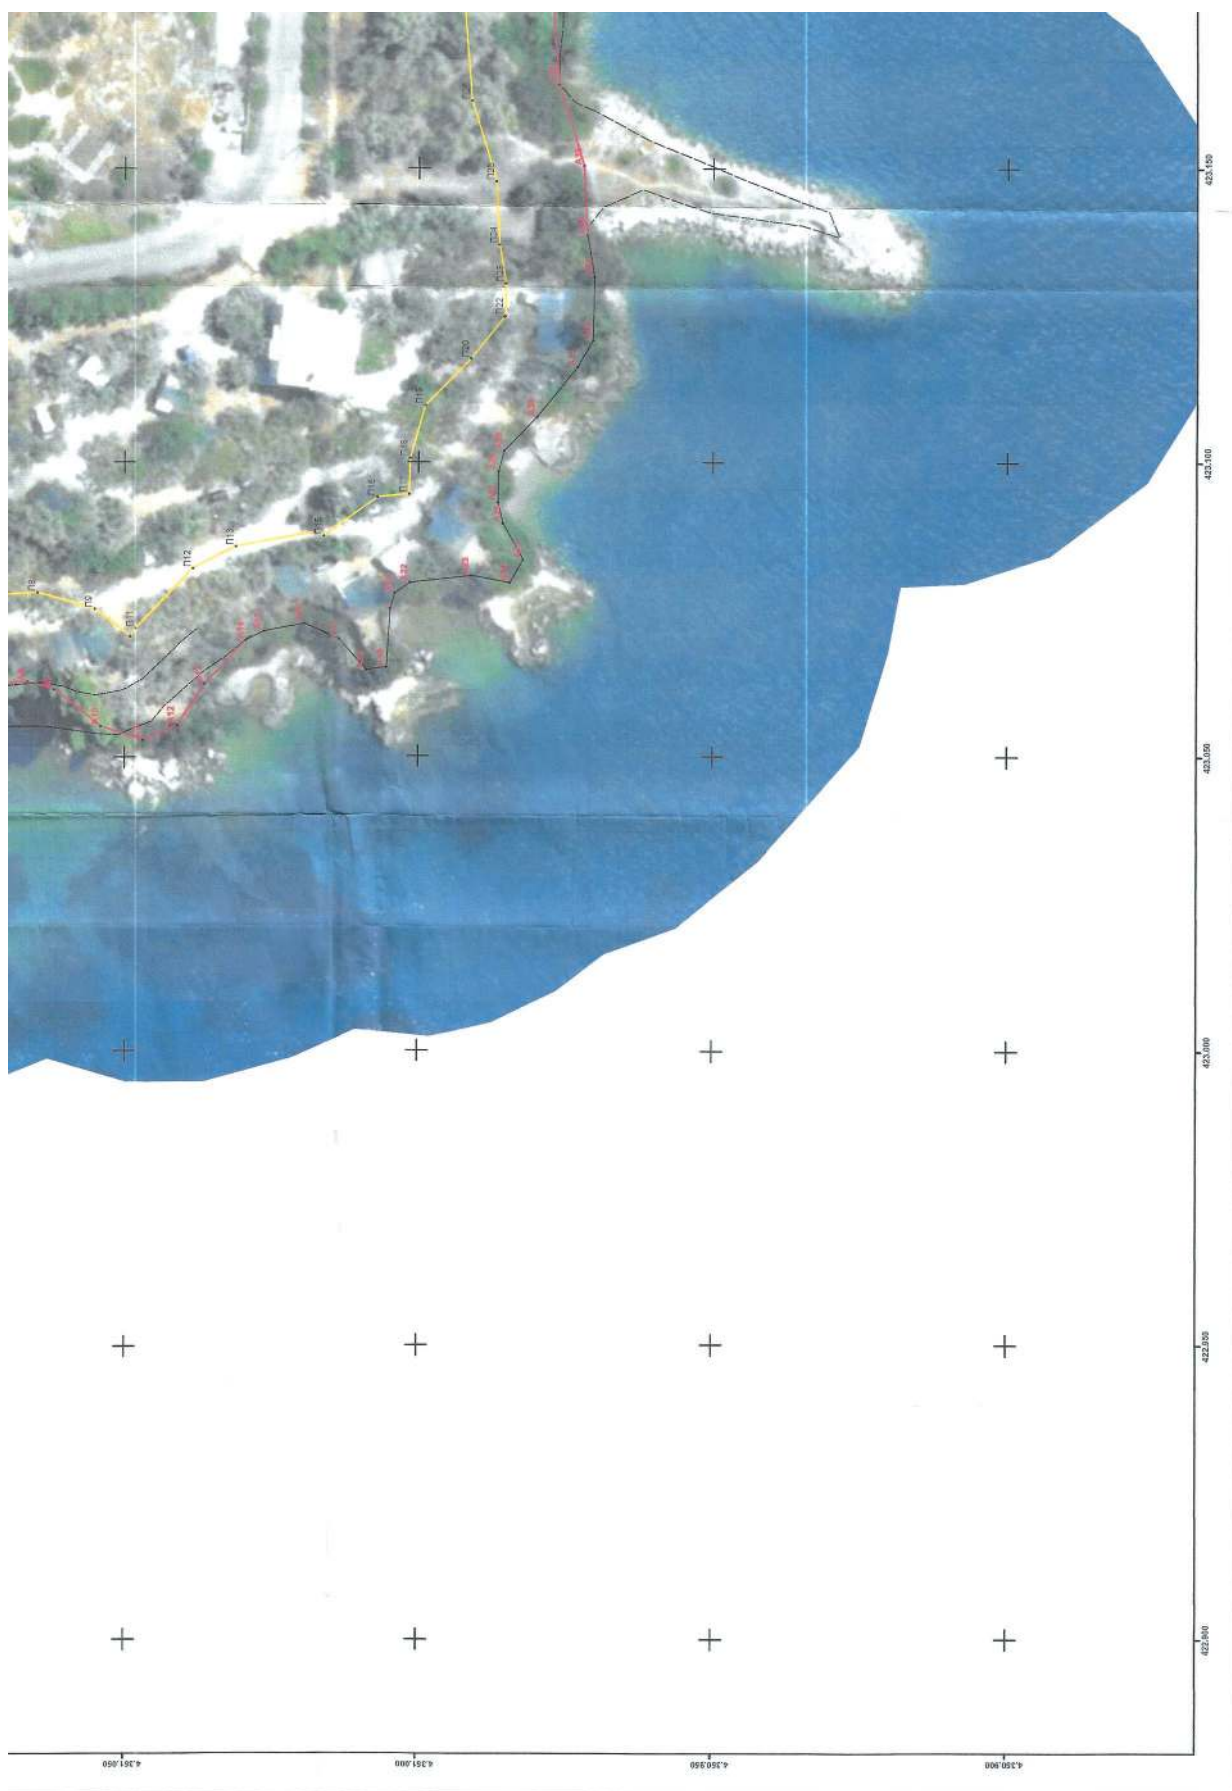



ΕΛΛΗΝΙΚΗ ΔΗΜΟΚΡΑΤΙΑ
ΓΕΝ. Δ/ΝΣΗ ΔΗΜ. ΠΕΡΙΟΥΣΙΑΣ & ΚΟΙΝΩΦΕΛΩΝ ΠΕΡΙΟΥΣΙΑΣ
ΚΤΗΜΑΤΙΚΗ ΥΠΗΡΕΣΙΑ ΜΑΓΝΗΣΙΑΣ

ΔΙΑΓΡΑΜΜΑ ΕΠΑΝΑΚΑΘΟΡΙΣΜΟΥ
ΟΡΙΟΓΡΑΜΜΗΣ ΑΙΓΙΛΑΟΥ
ΚΑΙ ΚΑΘΟΡΙΣΜΟΥ ΟΡΙΟΓΡΑΜΜΗΣ ΠΑΡΑΛΙΑΣ

ΒΕΜΑ
ΒΕΝ

ΠΕΡΙΟΧΗ "ΣΥΝΚΙ ΕΓΩΣ ΛΙΜΑΝΙ ΚΑΤΩ ΓΑΤΣΕΑΣ"
ΤΟΥ ΔΗΜΟΥ ΝΟΤΙΟΥ ΠΗΛΙΟΥ ΝΟΜΟΥ ΜΑΓΝΗΣΙΑΣ

ΥΠΟΜΝΗΜΑ

Το παρόν διαγράμματα συντάσσεται την από 30.9.2020 έλευση της επιτροπής του αρ. 3 του ν.2971/2001. Οι συντάκτες των κομμένων των οριογραμμών δύναται στο Ελληνικό Γραμματικό Σύστημα Αναφοράς ΕΓΣΑ87.

Οριογραμμή αναβολή _____ λογιστικές οριογραμμές αναβολή _____ παραλία

Οριογραμμή παρολίαις _____ λεπτογραφικές οριογραμμές αναβολή _____ παραλίαις

ΤΑ ΙΜΕΛΗ

2.

3. Η Μηχανικός της Χ.Υ.Μαγνησίας

4. Η Προστατέμενη της Υπηρεσίας Δόμησης του Δήμου Βελού

5. Ο Πολυμέτοχος Έκδοσης

Ο Προστατέμενος Δήμους ΠΕ Χ.Υ.Μαγνησίας της Α.Δ.Θ.Σ.Τ.Ε.

ΚΩΔΙΚΟΣ: 1500

ΧΡΟΝΟΛΟΓΙΑ ΣΕΠΤΕΜΒΡΙΟΣ 2020

ΠΙΝΑΚΙΔΑ: 1 / 1

ΓΕΩΡΓΙΟΝΚΕ

ΕΛΛΗΝΙΚΗ ΔΗΜΟΚΡΑΤΙΑ
ΥΠΟΥΡΓΕΙΟ ΠΕΡΙΒΑΛΛΟΝΤΟΣ, ΚΛΙΜΑΤΟΣ ΚΑΙ ΑΝΤΙΣΤΗΝΙΚΗΣ ΜΑΡΙΑ
ΓΡΑΦΕΙΟ ΓΕΩΡΓΙΟΝΚΕ

Η ΠΡΟΤΑΜΕΝΗ
ΤΗΣ ΚΤΗΜΑΤΙΚΗΣ ΥΠΗΡΕΣΙΑΣ
ΜΑΓΝΗΣΙΑΣ

Η απόφαση αυτή με την έκθεση της Επιτροπής και το διάγραμμα, να δημοσιευθούν στην Εφημερίδα της Κυβερνήσεως.

Λάρισα, 3 Φεβρουαρίου 2021

Ο Ασκών καθήκοντα Συντονιστή
Αποκεντρωμένης Διοίκησης
ΚΩΝΣΤΑΝΤΙΝΟΣ ΠΑΠΠΑΣ

Αριθμ. 23393

(2)

Μερική ανάκληση, λόγω πλάνης περί τα πραγματικά δεδομένα, της υπ' αρ. 3282/14-10-1985 (Δ'678), απόφασης κήρυξης έκτασης ως αναδασωτέας του Νομάρχη Αιτ/νίας, για έκταση εμβαδού 170.389,41 τ.μ, στη θέση "ΛΙΝΟΒΡΟΧΗ" Δ.Κ. Βόνιτσας, Δ.Ε. Ανακτορίου, Δήμου Ακτίου- Βόνιτσας, που αποτελεί τμήμα ευρύτερης έκτασης εμβαδού 1.160 στρεμ., που κηρύχθηκε αναδασωτέα μετά από πυρκαγιά, στις θέσεις Αχείμαστος - Ορνίτσα (840 στρεμ. Αχείμ-320 στρεμ. Ορνίτσα) κοινότητας Βόνιτσας Ξηρομέρου του Νομού Αιτ/νίας.

Ο ΣΥΝΤΟΝΙΣΤΗΣ
ΑΠΟΚΕΝΤΡΩΜΕΝΗΣ ΔΙΟΙΚΗΣΗΣ
ΠΕΛΟΠΟΝΝΗΣΟΥ,
ΔΥΤΙΚΗΣ ΕΛΛΑΔΟΣ ΚΑΙ ΙΟΝΙΟΥ

Έχοντας υπόψη:

1. Την παρ. 1 του άρθρου 24 και την παρ. 3 του άρθρου 117 του συντάγματος της Ελλάδος.
2. Τον ν. 3200/1955 περί διοικητικής αποκεντρώσεως όπως τροποποιήθηκαν και συμπληρώθηκαν με το ν.δ. 532/1970 και μεταγενέστερες διατάξεις.
3. Τις διατάξεις του ν. 2503/1997 περί «Οργάνωσης, Διοίκησης και στελέχωσης της περιφέρειας κ.λπ.».
4. Τον ν. 3852/2010 «Νέα αρχιτεκτονική της Αυτοδιοίκησης και της Αποκεντρωμένης Διοίκησης - Πρόγραμμα Καλλικράτης» (Α' 87) και ειδικότερα τα άρθρα 6 και 280.
5. Το π.δ. 139/2010 «Οργανισμός της Αποκεντρωμένης Διοίκησης Πελοποννήσου, Δυτικής Ελλάδας και Ιονίου» (Α' 232).
6. Τις διατάξεις του ν. 3861/2010 «Ενίσχυση της διαφάνειας με την υποχρεωτική ανάρτηση νόμων και πράξεων των κυβερνητικών, διοικητικών και αυτοδιοικητικών οργάνων στο διαδίκτυο "Πρόγραμμα Διαύγεια" και άλλες διατάξεις» (Α' 112).
7. Τις διατάξεις της παρ. 2 του άρθρου 21 του ν. 3208/2003 (Α' 303).
8. Τις διατάξεις της παρ. 4 του άρθρου 44 του ν. 998/1979 (Α' 289), όπως προστέθηκε με το άρθρο 36 του ν. 3698/2008 (Α' 198) και αντικαταστάθηκε με την παρ. 4 του άρθρου 35 του ν. 4280/2014 (Α' 159).
9. Την υπ' αρ. 3282/14-10-1985 (Δ' 678), απόφαση κήρυξης έκτασης ως αναδασωτέας του Νομάρχη Αιτ/νίας, με την οποία κηρύχθηκε ως αναδασωτέα έκταση 1.160 στρεμ. Στις θέσεις Αχείμαστος - Ορνίτσα (840 στρεμ.

Αχείμ-320 στρεμ. Ορνίτσα), κοινότητας Βόνιτσας Ξηρομέρου του Νομού Αιτωλοακαρνανίας, λόγω πυρκαγιάς.

10. Την παρ. 8 του άρθρου 67 του ν. 4316/24-12-2014 (Α' 270).

11. Τα άρθρα 28 και 28Α του ν. 4325/2015 «Εκδημοκρατισμός της Διοίκησης - Καταπολέμηση Γραφειοκρατίας και Ηλεκτρονική Διακυβέρνηση Αποκατάσταση αδικιών και άλλες διατάξεις» (Α' 47).

12. Την υπ' αρ. 15870/15-5-2017 απόφαση του Υπουργού Εσωτερικών περί διορισμού του Νικολάου Παπαθεοδώρου του Αγγελάκη ως Συντονιστή της Αποκεντρωμένης Διοίκησης Πελοποννήσου, Δυτικής Ελλάδας και Ιονίου (Υ.Ο.Δ.Δ. 250).

13. Την αίτηση του Νικολάου Γούδα (υπ' αρ. 243042/15-12-2016 του Δασαρχείου Αμφιλοχίας).

14. Την υπ' αρ. 42765/10-3-2020 εισήγηση του Δασαρχείου Αμφιλοχίας, μαζί με την επισυναπτόμενη έκθεση φωτοερμηνείας, με την οποία υπέβαλε τη σχετική αλληλογραφία και εισηγείται την μερική ανάκληση, λόγω πλάνης περί τα πραγματικά δεδομένα της υπ' αρ. 3282/14-10-1985 (Δ' 678), απόφασης κήρυξης έκτασης ως αναδασωτέας του Νομάρχη Αιτ/νίας, για έκταση εμβαδού 170.389,41 τ.μ, στη θέση "ΛΙΝΟΒΡΟΧΗ" Δ.Κ. Βόνιτσας, Δ.Ε. Ανακτορίου, Δήμου Ακτίου- Βόνιτσας, που αποτελεί τμήμα ευρύτερης έκτασης εμβαδού 1.160 στρεμ. τ.μ., που κηρύχθηκε αναδασωτέα μετά από πυρκαγιά, στις θέσεις Αχείμαστος - Ορνίτσα (840 στρεμ. Αχείμ-320 στρεμ. Ορνίτσα) κοινότητας Βόνιτσας Ξηρομέρου του Νομού Αιτ/νίας, επειδή η ανωτέρω έκταση δεν εξαιρέθηκε από την απόφαση αναδάσωσης, ενώ είχε αγροτική μορφή και η αποτύπωση της πυρκαγιάς έγινε χωρίς να εξαιρεθούν οι μη έχουσες δασικό χαρακτήρα εκτάσεις.

15. Τα υπ' αρ. 67913/5-5-2020, 164045/21-9-2020 έγγραφα της Διεύθυνσης Δασών Αιτ/νίας.

16. Τις υπ' αρ. 81662/27-5-2020, 193772/29-10-2020 διαταγές της Διεύθυνσης Συντονισμού και Επιθεώρησης Δασών της Αποκεντρωμένης Διοίκησης Πελοποννήσου, Δυτικής Ελλάδας και Ιονίου.

17. Το υπ' αρ. 206104/16-11-2020 έγγραφο του Δασαρχείου Αμφιλοχίας, αποφασίζουμε:

Την ανάκληση μερικώς, λόγω πλάνης περί τα πραγματικά δεδομένα, της υπ' αρ. 3282/14-10-1985 (Δ'678), απόφασης κήρυξης έκτασης ως αναδασωτέας του κ. Νομάρχη Αιτ/νίας, για έκταση εμβαδού 170.389,41 τ.μ, στη θέση "ΛΙΝΟΒΡΟΧΗ" Δ.Κ. Βόνιτσας, Δ.Ε. Ανακτορίου, Δήμου Ακτίου- Βόνιτσας, που αποτελεί τμήμα ευρύτερης έκτασης εμβαδού 1.160 στρεμ. τ.μ., η οποία κηρύχθηκε αναδασωτέα μετά από πυρκαγιά, στις θέσεις Αχείμαστος - Ορνίτσα (840 στρεμ. Αχείμ-320 στρεμ. Ορνίτσα), κοινότητας Βόνιτσας Ξηρομέρου του Νομού Αιτ/νίας.


Η έκταση που ανακαλείται από την απόφαση αναδάσωσης προσδιορίζεται με τα στοιχεία (Α, Β, Γ, 9, 10, 11, 1, Α4, Α5, Α6, Α7, Α8, Α9, Δ, Ε, Α11, Γ14, Γ13, Γ12, Β2, Β3, Β4, Β5, Γ11, Γ10, Γ9, Ν, Ξ, Ο, Π, Α21, Ρ, 3, Α), όπως φαίνεται στο συνημμένο τοπογραφικό διάγραμμα και με όρια:

ΑΝΑΤΟΛΙΚΑ: με αναδασωτέα έκταση.

ΔΥΤΙΚΑ: με αναδασωτέα έκταση και με δρόμο.

ΒΟΡΕΙΑ: με αναδασωτέα έκταση και με δρόμο.

ΝΟΤΙΑ: με αναδασωτέα έκταση.

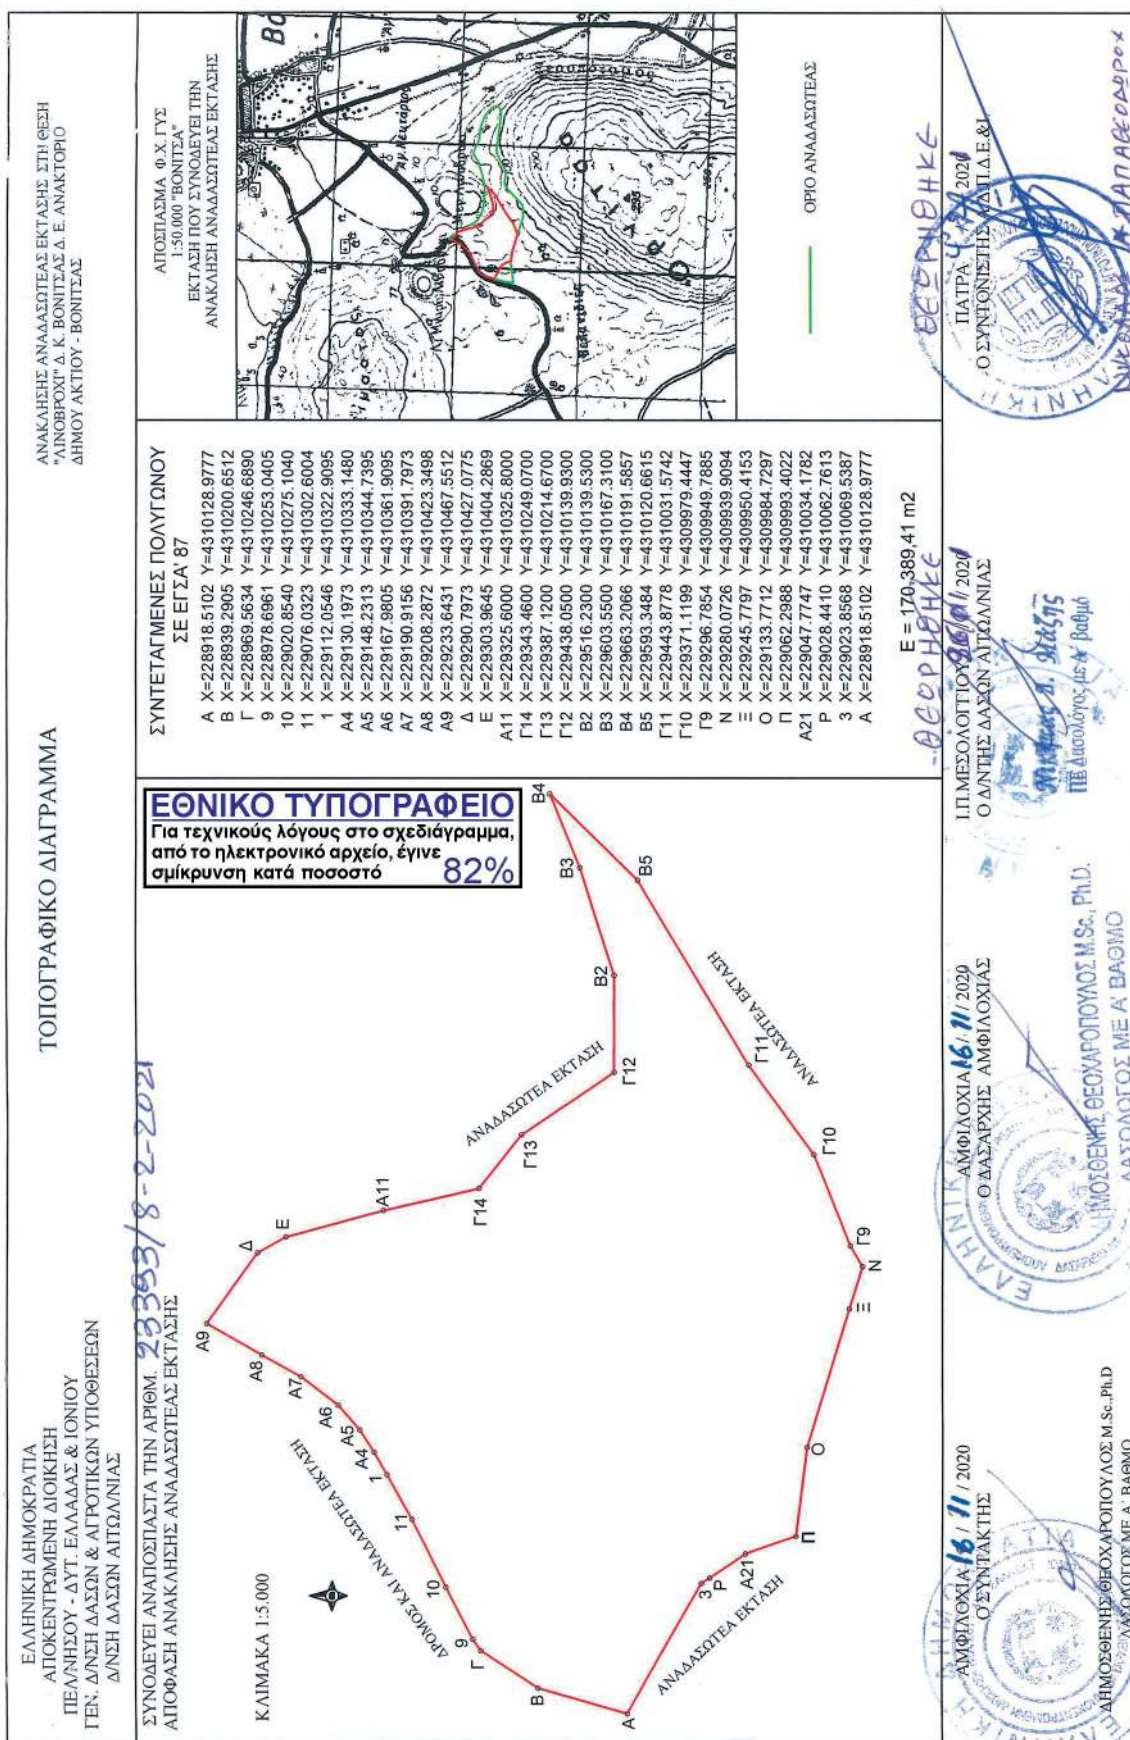

Η απόφαση αυτή να δημοσιευθεί στην Εφημερίδα της Κυβερνήσεως.

Πάτρα, 8 Φεβρουαρίου 2021

Ο Συντονιστής Αποκεντρωμένης Διοίκησης

ΝΙΚΟΛΑΟΣ ΠΑΠΑΘΕΟΔΩΡΟΥ



ΔΙΟΡΘΩΣΕΙΣ ΣΦΑΛΜΑΤΩΝ

(3)

Στην υπ' αρ. 59/15-1-2021 απόφαση του Συντονιστή Αποκεντρωμένης Διοίκησης Μακεδονίας - Θράκης, που δημοσιεύθηκε στο (Δ' 25) στη σελίδα 173 στην Α στήλη, στον 04 στίχο και στον 22 στίχο, στη σελίδα 174, στην Α στήλη, στον 25 στίχο και 28 στίχο και στη σελίδα 175 στον τίτλο του τοπογραφικού διαγράμματος διορθώνεται το συνολικό εμβαδόν της επιφάνειας

από το εσφαλμένο:

«321.102,02»,

στο ορθό:

«328.101,53».

(Από την Αποκεντρωμένη Διοίκηση Μακεδονίας - Θράκης)