



ΕΦΗΜΕΡΙΔΑ ΤΗΣ ΚΥΒΕΡΝΗΣΕΩΣ ΤΗΣ ΕΛΛΗΝΙΚΗΣ ΔΗΜΟΚΡΑΤΙΑΣ

5 Μαρτίου 2021

ΤΕΥΧΟΣ ΤΕΤΑΡΤΟ

Αρ. Φύλλου 99

ΑΠΟΦΑΣΕΙΣ

Αριθμ. 8068

Επικύρωση έκθεσης και διαγράμματος για τον επανακαθορισμό των ορίων αιγιαλού και τον καθορισμό των ορίων παραλίας στην παραλιακή περιοχή «Μεγάλη Γη» ανατολικά της Κ.Μ. 2637 Γαιών Γενναδίου, Νήσου Ρόδου, Νομού Δωδεκανήσου.

Ο ΣΥΝΤΟΝΙΣΤΗΣ ΑΠΟΚΕΝΤΡΩΜΕΝΗΣ
ΔΙΟΙΚΗΣΗΣ ΑΙΓΑΙΟΥ

Έχοντας υπόψη:

1. Τις διατάξεις:

- των άρθρων 3, 4, 5, 7 και 7Α του ν. 2971/2001 «Αιγιαλός, παραλία και άλλες διατάξεις» (Α' 285), όπως τροποποιήθηκε και ισχύει.

- της παρ. 21 του άρθρου 46 του ν. 3220/2004 «Μέτρα αναπτυξιακής και κοινωνικής πολιτικής - αντικειμενοποίηση του φορολογικού ελέγχου και άλλες διατάξεις» (Α' 15).

- των άρθρων 6, 280 και της παρ. 4 του άρθρου 283 του ν. 3852/2010 (Α' 87) «Νέα Αρχιτεκτονική της Αυτοδιοίκησης και της Αποκεντρωμένης Διοίκησης - Πρόγραμμα Καλλικράτης», όπως ισχύει.

- των άρθρων 28 και 28Α του ν. 4325/2015 «Εκδημοκρατισμός της Διοίκησης - Καταπολέμηση Γραφειοκρατίας και Ηλεκτρονική Διακυβέρνηση αδικιών και άλλες διατάξεις» (Α' 47).

- του π.δ. 143/23-12-2010 «Οργανισμός της Αποκεντρωμένης Διοίκησης Αιγαίου» (Α' 236).

2. Την υπό στοιχεία 10633649/790/Α00006/03-08-2004 απόφαση του Υπουργού Οικονομίας και Οικονομικών «Καταγραφή - Διοικητική κωδικοποίηση των αρμοδιοτήτων σε θέματα Υπηρεσιών του Υπουργείου Οικονομίας και Οικονομικών που περιέρχονται στους Γενικούς Γραμματείς Περιφερειών».

3. Την υπ' αρ. 78161/31-12-2018 (Υ.Ο.Δ.Δ. 783) απόφαση του Υπουργού Εσωτερικών, με την οποία ο Πολύκαρπος Πολυχρονάκης, Αν. Προϊστάμενος της Γενικής Διεύθυνσης Χωροταξικής και Περιβαλλοντικής Πολιτικής, ορίζεται να ασκεί καθήκοντα Συντονιστή Α.Δ. Αιγαίου.

4. Την υπ' αρ. 16785/19-03-2018 απόφαση του Συντονιστή Αποκεντρωμένης Διοίκησης Αιγαίου με θέμα:

«Ανασυγκρότηση Επιτροπής Καθορισμού Αιγιαλού και Παραλίας, Παλαιού Αιγιαλού καθώς και της Όχθης, Παλαιάς Όχθης και Παρόχθιας Ζώνης (άρθρο 100 του π.δ. 284/1988, άρθρα 3 και 31 του ν. 2971/2001, Α' 285) στο Νομό Δωδεκανήσου».

5. Την υπό στοιχεία 1030067/296/Α006/7-04-2004 εγκύκλιο της Διεύθυνσης Οργάνωσης του Υπουργείου Οικονομίας και Οικονομικών.

6. Το υπό στοιχεία Δ6Α1022671/ΕΞ2011/10-02-2011 έγγραφο της Γενικής Γραμματείας Φορολογικών και Τελωνειακών θεμάτων του Υπουργείου Οικονομικών περί «Αρμοδιότητας Υπογραφής».

7. Το υπό στοιχεία Δ10Β/6891ΕΞ2014/27-08-2014 (ΠΟΛ. 1196) έγγραφο της Διεύθυνσης Δημόσιας Περιουσίας της Γενικής Γραμματείας Δημόσιας Περιουσίας του Υπουργείου Οικονομικών, με το οποίο παρέχονται διευκρινήσεις επί των διατάξεων του άρθρου 11 του ν. 4281/2014.

8. Τα υπό στοιχεία ΔΔΠ Β0015497/21-09-2018, ΔΔΠ Β0021996/21-12-2018 (Ο.Ε.), 89216/09-08-2019 και 22859/25-02-2020 έγγραφα του Υπουργείου Οικονομικών.

9. Την από 16-12-2019 έκθεση της, κατά το άρθρο 3 του ν. 2971/2001, αρμόδιας Επιτροπής καθορισμού ορίων αιγιαλού και παραλίας για τον επανακαθορισμό των ορίων αιγιαλού και τον καθορισμό των ορίων παραλίας στην παραλιακή περιοχή «Μεγάλη Γη» ανατολικά της Κ.Μ. 2637 Γαιών Γενναδίου Νήσου Ρόδου, Νομού Δωδεκανήσου.

10. Το τοπογραφικό-υψομετρικό και κτηματογραφικό διάγραμμα, αποτελούμενο από μία πινακίδα κλίμακας 1/500, το οποίο συντάχθηκε στις 19-09-2019 από τον Χρήστο Γκόγκο, Αγρονόμο και Τοπογράφο Μηχανικό, ελέγχθηκε ως προς την ορθότητα της αποτύπωσης από τον Ιωάννη Χειράκη, Αγρονόμο και Τοπογράφο Μηχανικό ΠΕ της Κτηματικής Υπηρεσίας Δωδεκανήσων Α' στις 26-11-2019 και θεωρήθηκε την ίδια ημερομηνία από τον Παναγιώτη Τριανταφύλλα, Πολιτικό Μηχανικό ΠΕ, Προϊστάμενο της ίδιας Υπηρεσίας.

11. Το υπ' αρ. 887/13-01-2021 έγγραφο της Κτηματικής Υπηρεσίας Δωδεκανήσων Α', το οποίο παρελήφθη από την υπηρεσία μας και έλαβε υπ' αρ. 3388/25-01-2021.

12. Το από 01-02-2021 μήνυμα ηλεκτρονικού ταχυδρομείου της υπηρεσίας.

13. Το από 04-02-2021 μήνυμα ηλεκτρονικού ταχυδρομείου της Κτηματικής Υπηρεσίας Δωδεκανήσων Α', με το οποίο διαβιβάστηκαν στην υπηρεσία μας τα ψηφιακά αρχεία της υπόθεσης, αποφασίζουμε:

Επικυρώνουμε την από 16-12-2019 έκθεση της, κατά το άρθρο 3 του ν. 2971/2001, αρμόδιας Επιτροπής καθορισμού ορίων αιγιαλού και παραλίας για τον επανακαθορισμό των ορίων αιγιαλού και τον καθορισμό των ορίων παραλίας στην παραλιακή περιοχή «Μεγάλη Γη» ανατολικά της Κ.Μ. 2637 Γαιών Γενναδίου Νήσου Ρόδου, Νομού Δωδεκανήσου, και το τοπογραφικό-υψομετρικό και κτηματογραφικό διάγραμμα αποτελούμενο από μία πινακίδα κλίμακας 1/500, το οποίο συντάχθηκε στις 19-09-2019 από τον Χρήστο Γκόγκο, Αγρονόμο και Τοπογράφο Μηχανικό, ελέγχθηκε ως προς την ορθότητα της αποτύπωσης από τον Ιωάννη Χειράκη, Αγρονόμο και Τοπογράφο Μηχανικό ΠΕ της Κτηματικής Υπηρεσίας Δωδεκανήσων Α' στις 26-11-2019 και θεωρήθηκε την ίδια ημερομηνία από τον Παναγιώτη Τριανταφύλλα, Πολιτικό Μηχανικό ΠΕ, Προϊστάμενο της ίδιας Υπηρεσίας.

Επί του ανωτέρω τοπογραφικού διαγράμματος η Επιτροπή:

α) επανακαθορίζει την οριογραμμή του αιγιαλού με ερυθρά, συνεχή, πολυγωνική γραμμή και στοιχεία κορυφών (Α1,Α2,Α3,...,Α19,Α20) και

β) καθορίζει την οριογραμμή της παραλίας με κίτρινη, συνεχή, πολυγωνική γραμμή και στοιχεία κορυφών (Π1,Π2,... Π15).

Βορείως της εν λόγω θέσης έχει χαραχτεί άλλη οριογραμμή αιγιαλού, η οποία επικυρώθηκε με το Δ' 1096/2005 και κατά συνέπεια η πρώτη κορυφή αιγιαλού και Μ.Χ.Κ. της παρούσας χάραξης ταυτίζεται και συμπίπτει με τις κορυφές Α25 και Χ25 της ήδη χαραχθείσας οριογραμμής. Στη θέση σύνδεσης των οριογραμμών τίθεται ενδεικτική διαχωριστική τομή.

Η επανακαθορισθείσα επί του προαναφερόμενου τοπογραφικού-υψομετρικού και κτηματογραφικού διαγράμματος οριογραμμή αιγιαλού αποτελεί το όριο του μεγίστου πλην συνήθους χειμέριου κύματος, προσαυξημένο κατά δώδεκα μέτρα, σύμφωνα με τις διατάξεις του άρθρου 3 του κ.δ. 132/1929 που διατηρήθηκε σε ισχύ με το άρθρο 8 του ν. 510/1947 σε συνδυασμό με τις διατάξεις του άρθρου 26 του ν. 2971/2001.

Εντός του κοινόχρηστου χώρου αιγιαλού - παραλίας του Δημοσίου υφίστανται παράνομα τεχνικά έργα (τοιχεία-κλίμακες-συρματοπλέγματα).

Οριογραμμή παραλίας χαράσσεται σύμφωνα με τις διατάξεις του άρθρου 3 του κ.δ. 132/1929, δεδομένου ότι η οριογραμμή του αιγιαλού δεν τέμνει τα προς τη θάλασσα όρια των κτηματολογικών μερίδων.

Η παρούσα απόφαση με την έκθεση της Επιτροπής και το τοπογραφικό διάγραμμα μετά τη δημοσίευσή τους να αναρτηθούν στην ιστοσελίδα του Υπουργείου Οικονομικών, με ευθύνη των αρμόδιων υπηρεσιών του, στην ηλεκτρονική διεύθυνση: <https://www1.gsis.gr/gsp/dhpe/publicgis/faces/homeShore>, σύμφωνα με τις διατάξεις των παρ. 3 και 4 του άρθρου 4, της παρ. 1 του άρθρου 7 και της παρ. 1 του άρθρου 7 Α του ν. 2971/2001, όπως ισχύουν.

ΕΚΘΕΣΗ ΕΠΙΤΡΟΠΗΣ
ΕΠΑΝΑΚΑΘΟΡΙΣΜΟΥ ΤΩΝ ΟΡΙΩΝ ΤΟΥ ΑΙΓΙΑΛΟΥ
ΚΑΙ ΚΑΘΟΡΙΣΜΟΥ ΤΩΝ ΟΡΙΩΝ ΤΗΣ ΠΑΡΑΛΙΑΣ
(Άρθρα 3 και 9 του ν. 2971, Α' 285/2001)

Για τον επανακαθορισμό των ορίων του αιγιαλού και τον καθορισμό της γραμμής παραλίας που γίνεται στην παραλιακή περιοχή «Μεγάλη Γη» ανατολικά της Κ.Μ. 2637 Γαιών Γενναδίου, Δήμου Ρόδου, Νήσου Ρόδου, Νομού Δωδεκανήσου.

Στη Ρόδο σήμερα την 16-12-2019, οι υπογεγραμμένοι:

1. Παναγιώτης Τριανταφύλλας, Πολιτικός Μηχανικός ΠΕ/Α', Προϊστάμενος της Κτηματικής Υπηρεσίας Δωδεκανήσων Α', ως πρόεδρος.

2. Ιωάννης Χειράκης, Αγρονόμος και Τοπογράφος Μηχανικός ΠΕ/Α', υπάλληλος της Κτηματικής Υπηρεσίας Δωδεκανήσων Α', ως μέλος.

3. Τάτης Σπύρος, Αντιπλοίαρχος Λ.Σ., Λιμενάρχης Κεντρικού Λιμεναρχείου Ρόδου, ως μέλος.

4. Ευαγγελία Μανωλά, Αρχιτέκτων Μηχανικός, Προϊσταμένη του Τμήματος Περιβάλλοντος & Χωρικού Σχεδιασμού Νοτίου Αιγαίου της Αποκεντρωμένης Διοίκησης Αιγαίου, ως μέλος.

5. Γεώργιος Περνάρης, Αρχιτέκτων Μηχανικός, Προϊστάμενος της Διεύθυνσης Πολεοδομικών Εφαρμογών - Υ.ΔΟΜ. του Δήμου Ρόδου, ως μέλος.

Χρέη γραμματέα στην επιτροπή άσκησε η εκ των μελών αυτής, Φαρμακίδη Ζωή, ΠΕ/Β' Εφοριακός, υπάλληλος της Κτηματικής Υπηρεσίας Δωδεκανήσων Α'.

Οι ανωτέρω αποτελούν την επιτροπή επανακαθορισμού των ορίων του αιγιαλού και καθορισμού της παραλίας η οποία συγκροτήθηκε κατόπιν της υπ' αρ. 109304/09-12-2019 πρόσκλησης του Προϊσταμένου της Κτηματικής Υπηρεσίας Δωδεκανήσων Α', όπως αυτή καθορίστηκε με την υπ' αρ. 16785/19-03-2018 απόφαση του Συντονιστή της Αποκεντρωμένης Διοίκησης Αιγαίου, με την οποία καθορίστηκαν τα μέλη της εν λόγω επιτροπής στο Νομό Δωδεκανήσου δυνάμει του άρθρου 3 του ν. 2971 (Α' 285/2001): (Ο Κεντρικός Λιμενάρχης Ρόδου αν και εκλήθη νομίμως με την υπ' αρ. 109304/09-12-2019 έγγραφη πρόσκληση της Κτηματικής Υπηρεσίας Δωδεκανήσων Α' ως μέλος της ως άνω επιτροπής, δεν παρέστη ούτε αντικαταστάθηκε από νόμιμο αναπληρωτή του στην ως άνω συνεδρίαση και ως εκ τούτου το παρόν πρακτικό δεν συνυπογράφεται από αυτόν.)

Λαμβάνοντας υπόψη

1. Την υπό στοιχεία ΔΔΠΒ0021996/ΕΞ2018/21-12-2018 εγκύκλιο του Γενικού Διευθυντή Δημόσιας Περιουσίας και Κοινοφελών Περιουσιών του Υπουργείου Οικονομικών, περί της εφαρμογής της παρ. 7 του άρθρου 4 του ν. 2971/2001, του άρθρου 11 του ν. 4281/2014, του άρθρου 27 του ν. 4321/2015 και τις διατάξεις της παρ. 3 του άρθρου 62 του ν. 4403/2016 περί οριστικοποίησης της Προκαταρκτικής Οριογραμμής Αιγιαλού.

2. Την από 05-11-2019 αίτηση (εισ. 98612/05-11-2019) της Θεώνης Διακίδη περί καθορισμού των ορίων του αιγιαλού και της παραλίας στην παραλιακή περιοχή της «Μεγάλης Γης» Γενναδίου, (Κ.Μ. 2637) Δήμου Ρόδου, Νομού Δωδεκανήσου.

3. Το τοπογραφικό - υψομετρικό και κτηματογραφικό διάγραμμα, το οποίο συντάχθηκε, βάσει των διατάξεων του ιδίου ως άνω νόμου και των τεχνικών προδιαγραφών του π.δ. 696/1974, με ημερομηνία σύνταξης 19-09-2019, από τον Γκόγκο Χρήστο, Αγρονόμο και Τοπογράφο Μηχανικό, αποτελούμενο από μία πινακίδα, κλίμακα 1/500. Το τοπογραφικό αυτό ελέγχθηκε ως προς την ορθότητα της αποτύπωσης στις 26-11-2019 από τον Ιωάννη Χειράκη, Αγρον. και Τοπογράφο Μηχανικό ΠΕ/Α', τεχνικό υπάλληλο της Κτηματικής Υπηρεσίας Δωδεκανήσων Α' και θεωρήθηκε επίσης στις 26-11-2019, από τον Τριανταφύλλα Παναγιώτη, Πολιτικό Μηχανικό ΠΕ/Α', Προϊστάμενο της Κτηματικής Υπηρεσίας Δωδ/σων Α'. Η χρήση του τοπογραφικού υποβάθρου ως υποβάθρου επαναχάραξης των ορίων Αιγιαλού έναντι του ορθοφωτοχάρτη, όπως ορίζεται στο άρθρο 11 του ν. 4281/2014, προκρίνεται από την παρούσα επιτροπή δεδομένου ότι επί υποβάθρου ορθοφωτοχάρτη η ακρίβεια εφαρμογής των περιγραμμάτων - ορίων των κτηματολογικών μερίδων στην υφιστάμενη κατάσταση, προκαλεί μεγάλη ασάφεια αφού ένας τέτοιος χάρτης δεν απεικονίζει τοποσταθερά στοιχεία (ξερολιθιές, συρματοπλέγματα, βασταούς κ.λπ.) με την απαιτούμενη λεπτομέρεια. Η θέση των ορίων αυτών έχει άμεση σχέση με το σχήμα - το μέγεθος και τα όρια του κοινοχρήστου χώρου, σύμφωνα με το άρθρο 3 του κ.δ. 132/1929 περί «Κτηματολογικού Κανονισμού Δωδεκανήσου» οι διατάξεις του οποίου κατ' ισχύουν των λοιπών διατάξεων του ν. 2971/2001, όπως ρητά αναφέρεται στο άρθρο 26 του ιδίου.

4. Τη χάραξη βορείως της εν λόγω θέσης, άλλης οριογραμμής Αιγιαλού καθορισθείσας στο παρελθόν με το Δ' 1096/2005 και κατά συνέπεια η πρώτη κορυφή Αιγιαλού και Μ.Χ.Κ. της παρούσας χάραξης ταυτίζεται και συμπίπτει με τις κορυφές Α25 και Χ25 της ήδη χαραχθείσας οριογραμμής. Στη θέση σύνδεσης τίθεται ενδεικτική διαχωριστική τομή.

5. Το με υπ' αρ. 71856/04-09-2019 έγγραφο της Κτηματικής Υπηρεσίας Δωδ/σων Α' σύμφωνα με το οποίο στην εν λόγω χάραξη δεν έχει εφαρμογή το άρθρο 17 του ν. 2971/2001.

6. Τις διατάξεις του ν. 2971/2001 «Αιγιαλός, παραλία και άλλες διατάξεις», όπως αυτός ισχύει και τον ν. 1337/1983 καθώς και την προς αυτόν Δικαστηριακή και Διοικητική Νομολογία.

7. Την από την επιτόπια μετάβαση σχηματισθείσα αντίληψη περί του πλάτους της βρεχόμενης ζώνης της ξηράς καθώς και τα στοιχεία καθορισμού - επανακαθορισμού αιγιαλού και παραλίας που προβλέπονται στο άρθρο 9 του ν. 2971/2001 και στην υπό στοιχεία 1089532π.ε./8205π.ε./Β0010/20-04-2005 κοινή υπουργική απόφαση των Υπουργών Οικονομίας και Οικονομικών και Περιβάλλοντος, Χωροταξίας και Δημοσίων Έργων (Δ' 595) και ειδικότερα:

Α. Τη γεωμορφολογία του εδάφους για την οποία αναλυτικά αναφέρεται ότι:

(1). Η μορφολογία της ακτής η οποία συνίσταται μακροσκοπικά από μικρά αμμώδη πρηνή και εκτεταμένη αμμώδη παραλία με μικρές κλίσεις, όπως εξάλλου διαπιστώνεται και στο σχετικό τοπογραφικό.

(2). Η ακτή και εν γένει το παραλιακό μέτωπο διαμορφώνεται στο μεγαλύτερο τμήμα της από χέρσα αδόμητη έκταση με διάσπαρτη παραθεριστική κατοικία. Η περιοχή αυτή γενικά ευρίσκεται εκτός σχεδίου πόλεως και εκτός ορίων οικισμού.

(3). Το φυσικό όριο βλάστησης που κατά το δυνατόν αναγνωρίζεται και υλοποιείται επί των τοπογραφικών διαγραμμάτων με κατάλληλη απεικόνιση, κυρίως από χαμηλή θαμνώδη βλάστηση αποτελούμενη από σχοίνα - θυμάρια και δενδρώδη βλάστηση - αλμυρική κ.λπ.

Β. Το γεγονός ότι στην περιοχή δεν εντοπίστηκαν παράκτιοι φυσικοί πόροι. Με την έννοια φυσικοί πόροι νοείται το σύνολο των πρώτων υλών που προέρχονται από τη φύση, δηλαδή από το έδαφος, τα δάση, τα ύδατα, και αξιοποιούνται βιομηχανικώς.

Γ. Τα πορίσματα από την εκτίμηση των μετεωρολογικών στοιχείων της περιοχής, ήτοι το γεγονός ότι στην περιοχή οι άνεμοι που επικρατούν είναι κυρίως βόρειοι - βορειοδυτικοί

Η συνήθης έντασή τους γενικά δεν είναι μεγάλη και πλησιάζει τα 5-6 Β.

Δ. Τη μορφολογία του πυθμένα, ο οποίος μακροσκοπικά και χωρίς να γίνεται χρήση άλλων στοιχείων, φαίνεται να έχει μικρή κλίση και μικρό βάθος καθώς και το ότι σε περιοχές με μικρά βάθη και μικρές κλίσεις του βυθού, όπου η θραύση του κύματος και η εκτόνωση της ενέργειας του γίνεται σε μεγάλη απόσταση από την ακτογραμμή, η επίδραση του κύματος στην ακτή είναι μικρή ενώ σε περιπτώσεις ακτών με μεγάλες κλίσεις βυθού και μεγάλα βάθη κοντά στην ακτή όπου η θραύση των κυμάτων συντελείται κοντά στην ακτή ή ακόμη και πάνω σ' αυτή ο κυματισμός καλύπτει κατά κανόνα μεγάλο εύρος ακτής προκειμένου να εκτονωθεί.

Ε. Τον τομέα ανάπτυξης κυματισμού σε σχέση με το μέτωπο της ακτής, ότι δηλαδή πρόκειται για ακτή με μεγάλο ανάπτυγμα πελάγους καθώς και το ότι μεγάλο ανάπτυγμα θαλάσσιας έκτασης συμβάλλει στη δημιουργία μεγαλύτερης έντασης κυματικού πεδίου σε σχέση με κλειστές θαλάσσιες περιοχές (όρμους ή κόλπους) που έχουν ίδια ένταση ανέμου.

ΣΤ. Τη μη απεικόνιση επί του τοπογραφικού εγκεκριμένων χωροταξικών κατευθύνσεων και χρήσεων γης που να επηρεάζουν την εξεταζόμενη παράκτια ζώνη.

Ζ. Τη μη ύπαρξη ευπαθών οικοσυστημάτων και προστατευόμενων περιοχών στην εξεταζόμενη περιοχή που να επηρεάζουν την παράκτια ζώνη.

8. Η επανακαθορισθείσα επί του προαναφερόμενου τοπογραφικού - υψομετρικού και κτηματογραφικού διαγράμματος οριογραμμή αιγιαλού, αποτελεί το όριο του μεγίστου πλην συνήθους χειμέριου κύματος, προσαυξημένο κατά 12 μέτρα, σύμφωνα με τις διατάξεις του άρθρου 3 του κ.δ. 132/1929 που διατηρήθηκε σε ισχύ με το άρθρο 8, του ν. 510/1947 σε συνδυασμό με τις διατάξεις του άρθρου 26 του ν. 2971/2001.

9. Εντός του κοινοχρήστου χώρου Αιγιαλού - Παραλίας του Δημοσίου υφίστανται παράνομα τεχνικά έργα (τοιχία - κλίμακες - συρματοπλέγματα).

10. Οριογραμμή Παραλίας χαράσσεται σύμφωνα με τις διατάξεις του άρθρου 3 κ.δ. 132/1929, δεδομένου

ότι η οριογραμμή του αιγιαλού δεν τέμνει τα προς την θάλασσα όρια των κτηματολογικών μερίδων.


11. Ο επανακαθορισμός των ορίων αιγιαλού και ο καθορισμός της παραλίας στη θέση αυτή γίνεται προς εξυπηρέτηση των σκοπών που τάσσονται από τις διατάξεις του ν. 2971/01 "Αιγιαλός, παραλία και άλλες διατάξεις" και του ν. 4281/14 και ν. 4403/16 εξαιτίας της οριστικοποίησης της Π.Ο.Α., αποφασίζουμε:


και επανακαθορίζουμε επί του ως ανωτέρω τοπογραφικού διαγράμματος την οριογραμμή του Αιγιαλού με ερυθρά συνεχή πολυγωνική γραμμή και στοιχεία κορυ-


φών (Α1,Α2,Α3,.....,Α19,Α20) και καθορίζουμε την οριογραμμή της παραλίας με κίτρινη, συνεχή, πολυγωνική γραμμή και στοιχεία κορυφών (Π1,Π2,.....,Π15).

Η Επιτροπή

Ο Πρόεδρος	Τα Παρόντα Μέλη
Π. ΤΡΙΑΝΤΑΦΥΛΛΑΣ	Ι. ΧΕΙΡΑΚΗΣ
	Ε. ΜΑΝΩΛΑ
	Γ. ΠΕΡΝΑΡΗΣ

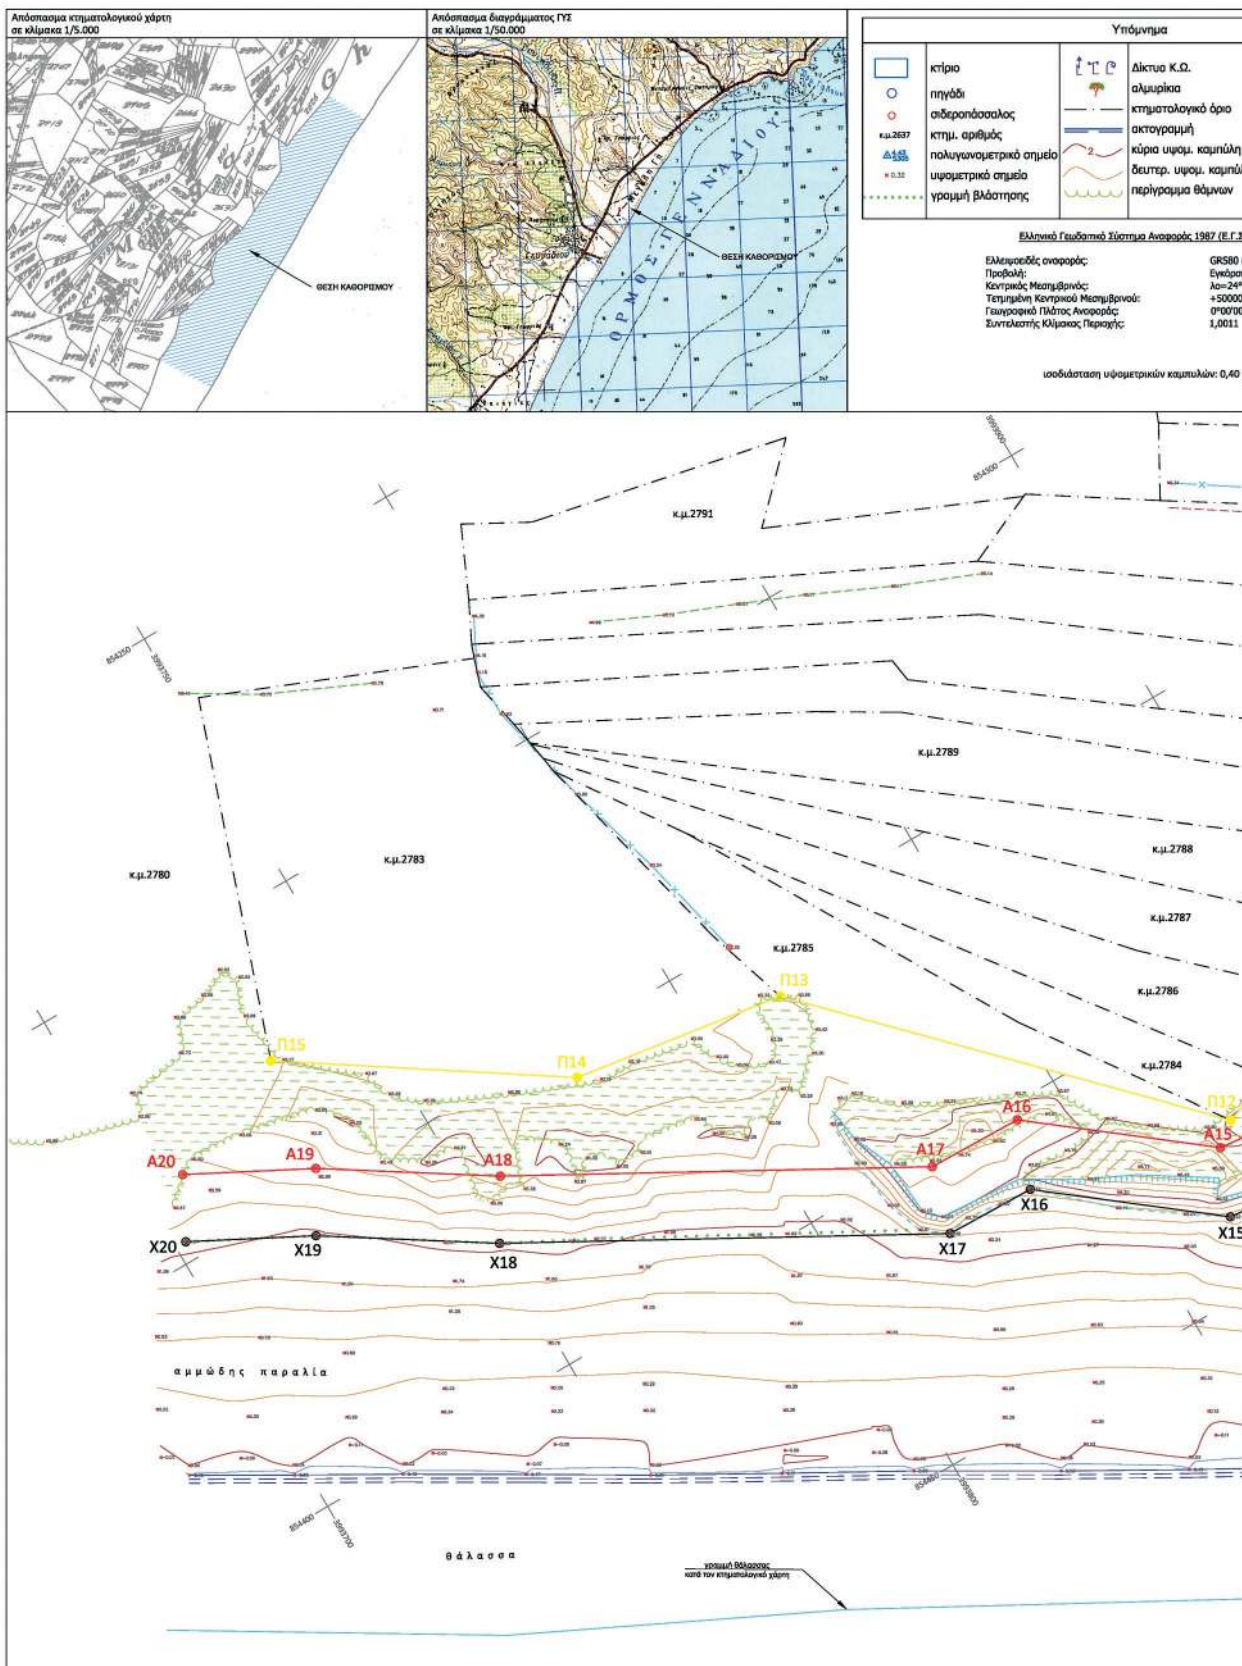

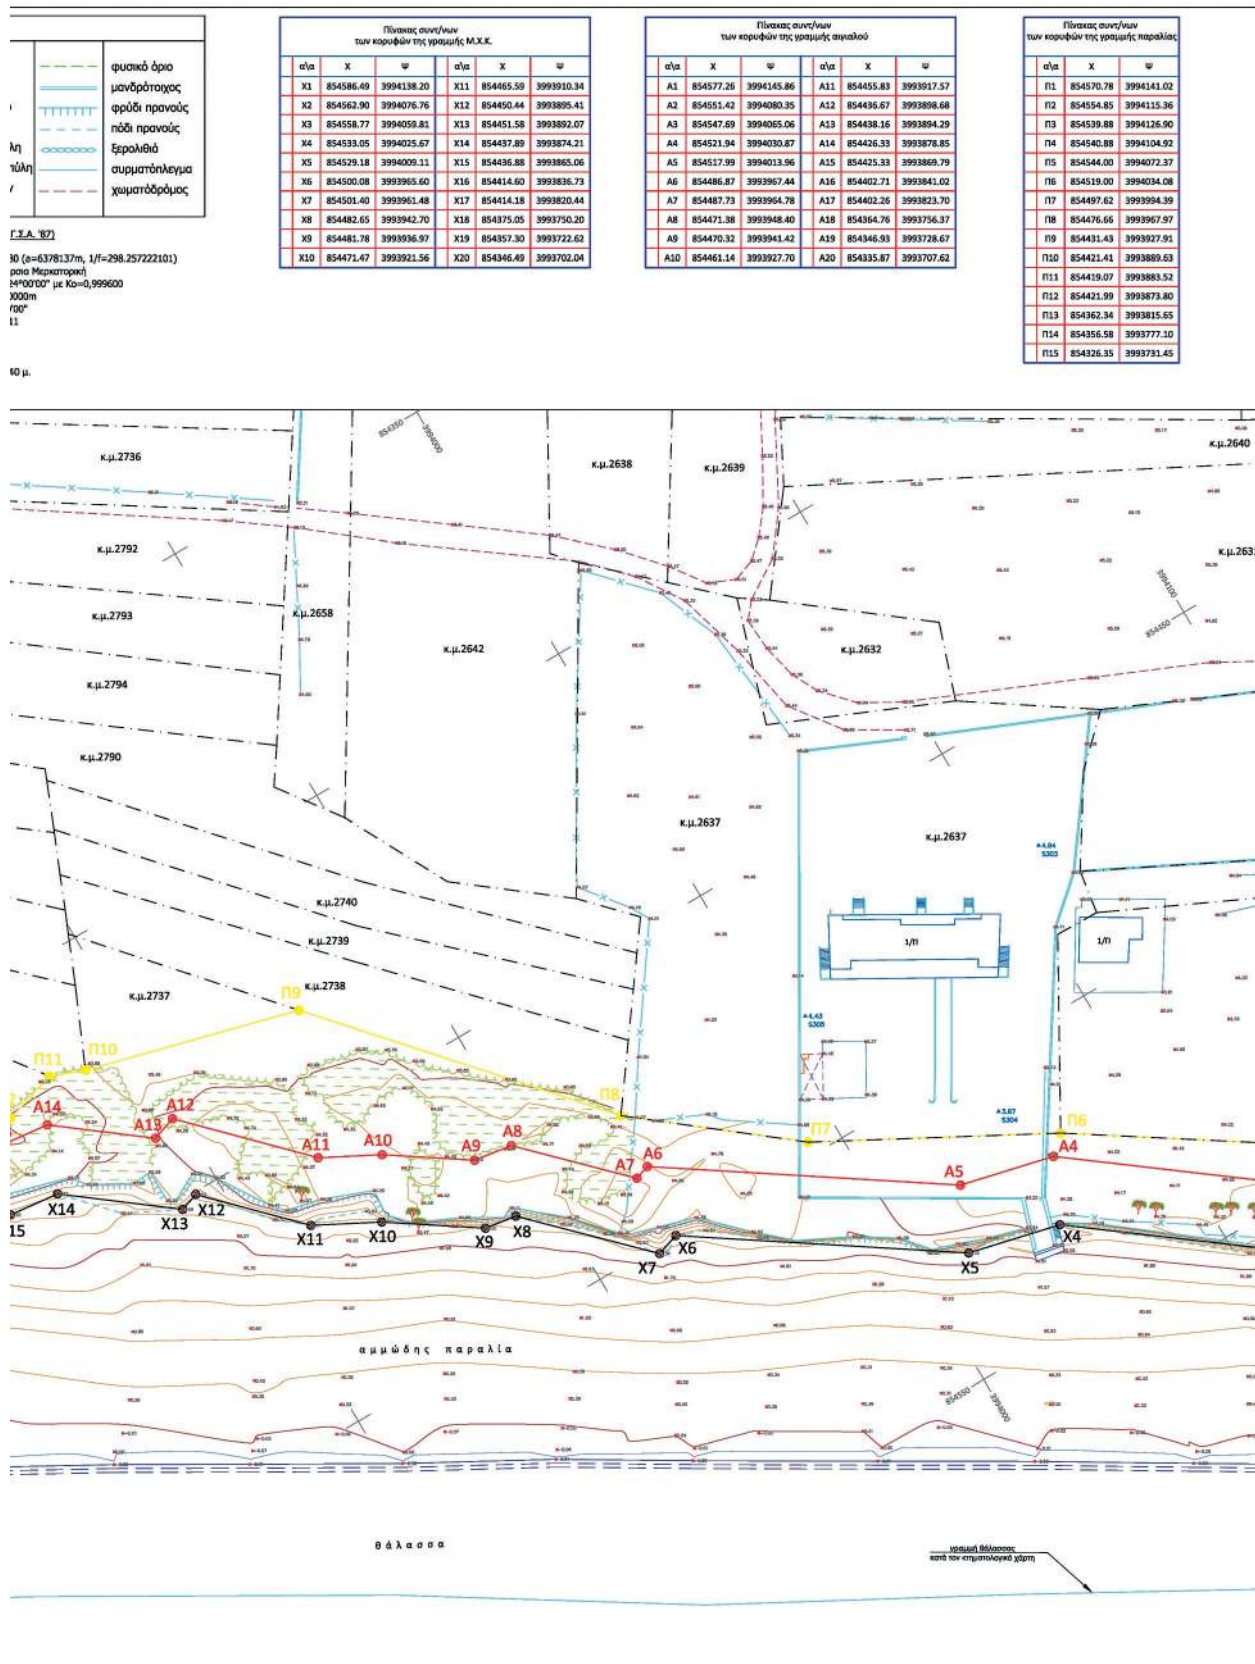

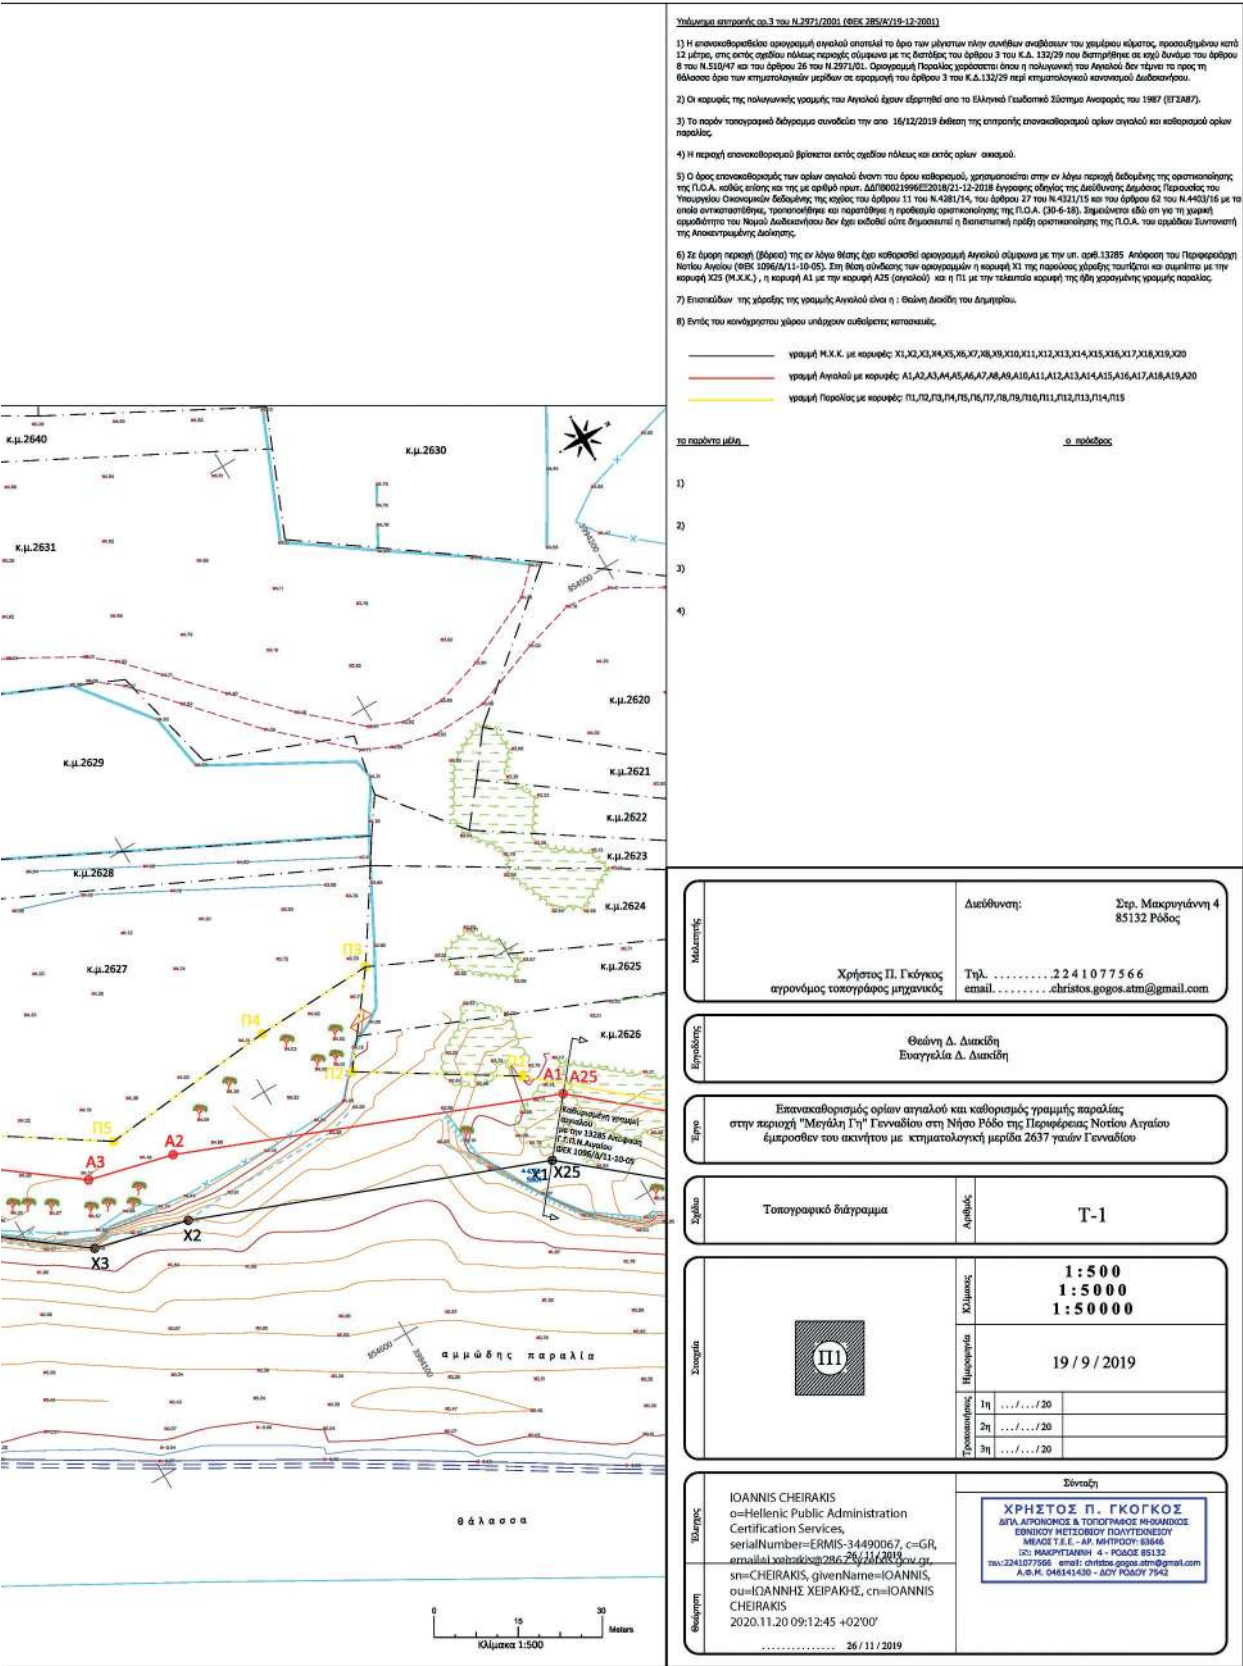

Η απόφαση αυτή να δημοσιευθεί στην Εφημερίδα της Κυβερνήσεως.

Πειραιάς, 18 Φεβρουαρίου 2021

Ο Ασκών καθήκοντα Συντονιστή

Αποκεντρωμένης Διοίκησης

ΠΟΛΥΚΑΡΠΟΣ ΠΟΛΥΧΡΟΝΑΚΗΣ