



ΕΦΗΜΕΡΙΔΑ ΤΗΣ ΚΥΒΕΡΝΗΣΕΩΣ ΤΗΣ ΕΛΛΗΝΙΚΗΣ ΔΗΜΟΚΡΑΤΙΑΣ

10 Μαρτίου 2021

ΤΕΥΧΟΣ ΤΕΤΑΡΤΟ

Αρ. Φύλλου 109

ΑΠΟΦΑΣΕΙΣ

Αριθμ. 23192

Επικύρωση καθορισμού των οριογραμμών τμήματος υδατορέματος στη θέση «Ρίνια», της Τ.Κ. Ανθούσας, Δ.Ε. Μελιγαλά Δήμου Οιχαλίας, Π.Ε. Μεσσηνίας, της Περιφέρειας Πελοποννήσου.

Ο ΣΥΝΤΟΝΙΣΤΗΣ
ΑΠΟΚΕΝΤΡΩΜΕΝΗΣ ΔΙΟΙΚΗΣΗΣ
ΠΕΛΟΠΟΝΝΗΣΟΥ, ΔΥΤΙΚΗΣ ΕΛΛΑΔΑΣ ΚΑΙ ΙΟΝΙΟΥ

Έχοντας υπόψη:

1. Τον ν. 3852/2010 «Νέα Αρχιτεκτονική της Αυτοδιοίκησης και της Αποκεντρωμένης Διοίκησης - Πρόγραμμα Καλλικράτης» (Α' 87) και ιδίως τα άρθρα 6 και 280.

2. Το π.δ. 139/2010 «Οργανισμός της Αποκεντρωμένης Διοίκησης Πελοποννήσου, Δυτικής Ελλάδας και Ιονίου» (Α' 232).

3. Τον ν. 2503/1997 «Διοίκηση, Οργάνωση της Περιφέρειας, ρύθμιση θεμάτων για την τοπική αυτοδιοίκηση και άλλες διατάξεις» (Α' 107).

4. Τον ν. 2647/1998 «Μεταβίβαση αρμοδιοτήτων στις Περιφέρειες και την Αυτοδιοίκηση και άλλες διατάξεις» (Α' 237).

5. Τον ν. 4325/2015 «Εκδημοκρατισμός της Διοίκησης - Καταπολέμηση Γραφειοκρατίας και Ηλεκτρονική Διακυβέρνηση. Αποκατάσταση αδικιών και άλλες διατάξεις» (Α' 47) και ιδίως την παρ. 1 του άρθρου 28.

6. Την υπ' αρ. 15870/15.05.2017 απόφαση του Υπουργού Εσωτερικών περί διορισμού του Νικολάου Παπαθεοδώρου του Αγγελάκη ως Συντονιστή της Αποκεντρωμένης Διοίκησης Πελοποννήσου, Δυτικής Ελλάδας και Ιονίου (Υ.Ο.Δ.Δ. 250).

7. Την υπ' αρ. 130479/12.06.2017 απόφαση του Συντονιστή της Αποκεντρωμένης Διοίκησης Πελοποννήσου Δυτικής Ελλάδας και Ιονίου με θέμα: «Μεταβίβαση δικαιώματος υπογραφής "Με εντολή Συντονιστή" στον προϊστάμενο της Γενικής Διεύθυνσης Χωροταξικής και Περιβαλλοντικής Πολιτικής, καθώς και στους προϊσταμένους των Υπηρεσιών της Γενικής Διεύθυνσης Χωροταξικής και Περιβαλλοντικής πολιτικής της Αποκεντρωμένης Διοίκησης Πελοποννήσου, Δυτικής Ελλάδας και Ιονίου».

8. Τον ν. 2853/1922 «Περί υδραυλικών εν γένει έργων και αστυνομεύσεως των Δημοσίων Υδάτων», όπως αυ-

τός τροποποιήθηκε με τις αντίστοιχες διατάξεις του ν.δ. 10/1923 και κωδικοποιήθηκε από το π.δ. 18/1924 (Α' 61).

9. Την υπ' αρ. 3046/304/1989 υπουργική απόφαση «Κτιριοδομικός Κανονισμός» (Δ' 59) και ιδίως το άρθρο 6.

10. Τον ν.3010/2002 «Εναρμόνιση του ν. 1650/1986 με τις οδηγίες 97/11 Ε.Ε. και 96/61 Ε.Ε. Διαδικασία οριοθέτησης και ρυθμίσεις θεμάτων για τα υδατορέματα κ.α. διατάξεις» (Α' 91/2002) και ιδίως το άρθρο 5.

11. Τις διατάξεις του ν. 4258/2014, «Διαδικασία οριοθέτησης και ρυθμίσεις θεμάτων για τα υδατορέματα - Ρυθμίσεις πολεοδομικής νομοθεσίας και άλλες διατάξεις», (ΦΕΚ 94/Α'/2014).

12. Την υπό στοιχεία οικ. 140055/2017 κοινή υπουργική απόφαση «Τεχνικές προδιαγραφές σύνταξης του περιεχομένου του φακέλου οριοθέτησης κατ' εφαρμογή της παραγράφου 5 του άρθρου 2 του ν. 4258/2014 - Διευκρινίσεις για την εφαρμογή της διαδικασίας οριοθέτησης» (Β' 428).

13. Το υπ' αρ. 8254/06.07.2017 έγγραφο του Δήμου Οιχαλίας και συνημμένα σε αυτό το απόσπασμα πρακτικού της υπ' αρ. 13/2017 συνεδρίασης του Δημοτικού Συμβουλίου στις 28.06.2017, αριθμός απόφασης 98/2017 (ΑΔΑ: ΩΗΘΥΩΞ4-Ρ9Γ), που αφορά τη θετική γνωμοδότηση επί του καθορισμού οριογραμμής σε τμήμα του υδατορέματος του θέματος, έμπροσθεν της ιδιοκτησίας Βασιλοπούλου Βασιλικής.

14. Το υπ' αρ. 39137/10.10.2017 έγγραφο της Διεύθυνσης Τεχνικών Έργων Π.Ε. Μεσσηνίας, στο οποίο διατυπώνεται η θετική γνωμοδότηση της ίδιας υπηρεσίας επί του καθορισμού των οριογραμμών τμήματος του υδατορέματος, όπου και επισημαίνεται η δυνατότητα υπαγωγής της διαδικασίας στις προϊσχύουσες διατάξεις του ν. 4258/2014, ως διαδικασία που είχε ξεκινήσει πριν την έναρξη ισχύος του, σύμφωνα με την παρ. 2 του άρθρου 9.

15. Το υπ' αρ. 265284/16.11.2017 έγγραφό μας, με το οποίο ζητήθηκαν συμπληρωματικά στοιχεία και διευκρινίσεις επί των έργων διευθέτησης.

16. Το υπ' αρ. 22047/19.04.2019 έγγραφο της Διεύθυνσης Τεχνικών Έργων Π.Ε. Μεσσηνίας, με το οποίο διευκρινίσθηκαν ζητήματα σχετικά με υφιστάμενα έργα διευθέτησης και την υδραυλική τους επάρκεια, σε συνέχεια του υπ' αρ. 265284/16.11.2017 εγγράφου μας.

17. Το υπ' αρ. 70466/24.07.2018 έγγραφο της Διεύθυνσης Τεχνικών Έργων Π.Ε. Μεσσηνίας σε συνέχεια του υπ' αρ. 265284/16.11.2017 εγγράφου μας.

18. Το υπό στοιχεία 167415/41648/Π.Ε./12.02.2020 έγγραφο της Διεύθυνσης Τεχνικών Έργων Περιφέρειας Πελοποννήσου, με το οποίο διαβιβάστηκε ελεγμένος και θεωρημένος φάκελος τμηματικής οριοθέτησης του ρέματος του θέματος (αρ. πρωτ. ΔΙ.ΠΕ.ΧΩ.ΣΧ. Πελοποννήσου 28513/17.02.2020).

19. Το υπ' αρ. 28513/01.09.2020 έγγραφό μας προς την Εφορεία Αρχαιοτήτων Μεσσηνίας.

20. Το υπό στοιχεία ΥΠΠΟΑ/ΓΔΑΠΚ/ΕΦΑΜΕΣ/485956/343330/5935/30.09.2020 έγγραφο της Εφορείας Αρχαιοτήτων Μεσσηνίας, στο οποίο αναφέρεται ότι η θέση του υδατορέματος, όπως αποτυπώνεται στην ελεγμένη και θεωρημένη μελέτη, βρίσκεται εκτός κηρυγμένου αρχαιολογικού χώρου και δεν γειτνιάζει με ορατά μνημεία, αποφασίζουμε:

Την επικύρωση καθορισμού των οριογραμμών τμήματος υδατορέματος στη θέση «Ρίνια», της Τ.Κ. Ανθούσας, Δ.Ε. Μελιγαλά Δήμου Οιχαλίας, Π.Ε. Μεσσηνίας, της Περιφέρειας Πελοποννήσου, παραπλεύρως της ιδιοκτησίας Βασιλοπούλου Βασιλικής, όπως αυτές αποτυπώνονται στο οριζοντιογραφικό - υψομετρικό διάγραμμα (Αρ. Σχεδίου Τ1), ημερομηνίας Ιανουαρίου 2012 και κλίμακας

1:500, του τοπογράφου μηχανικού Τζιμόπουλου Τηλέμαχου, το οποίο συνοδεύει την παρούσα και αποτελεί αναπόσπαστο τμήμα της.

Ο καθορισμός των οριογραμμών στηρίχθηκε στο φάκελο οριοθέτησης, ο οποίος συντάχθηκε από τους Μακαρούνη Κων/νο, πολιτικό μηχανικό και Τζιμόπουλο Τηλέμαχο, τοπογράφο μηχανικό, ελέγχθηκε από τη Διεύθυνση Τεχνικών Έργων Π.Ε. Μεσσηνίας και θεωρήθηκε από τη Διεύθυνση Τεχνικών Έργων Περιφέρειας Πελοποννήσου αντίστοιχα.


Οι οριογραμμές για το εν λόγω ρέμα, καθορίζονται από τις συντεταγμένες των κορυφών που ορίζονται:


Α) Για τη δυτική οριογραμμή από τα σημεία (27, 28, 29... 43, 44, 45... 49, 1, 2, 3... 7).


Β) Για την ανατολική οριογραμμή, από τα σημεία (8, 9, 10, 11, 12... 26).

Οι κορυφές είναι εξαρτημένες από το από το σύστημα κρατικών συντεταγμένων ΕΓΣΑ'87 και αναγράφονται στο ανωτέρω οριζοντιογραφικό - υψομετρικό διάγραμμα.

Η ισχύς της απόφασης αυτής αρχίζει από τη δημοσίευσή της στην Εφημερίδα της Κυβερνήσεως.

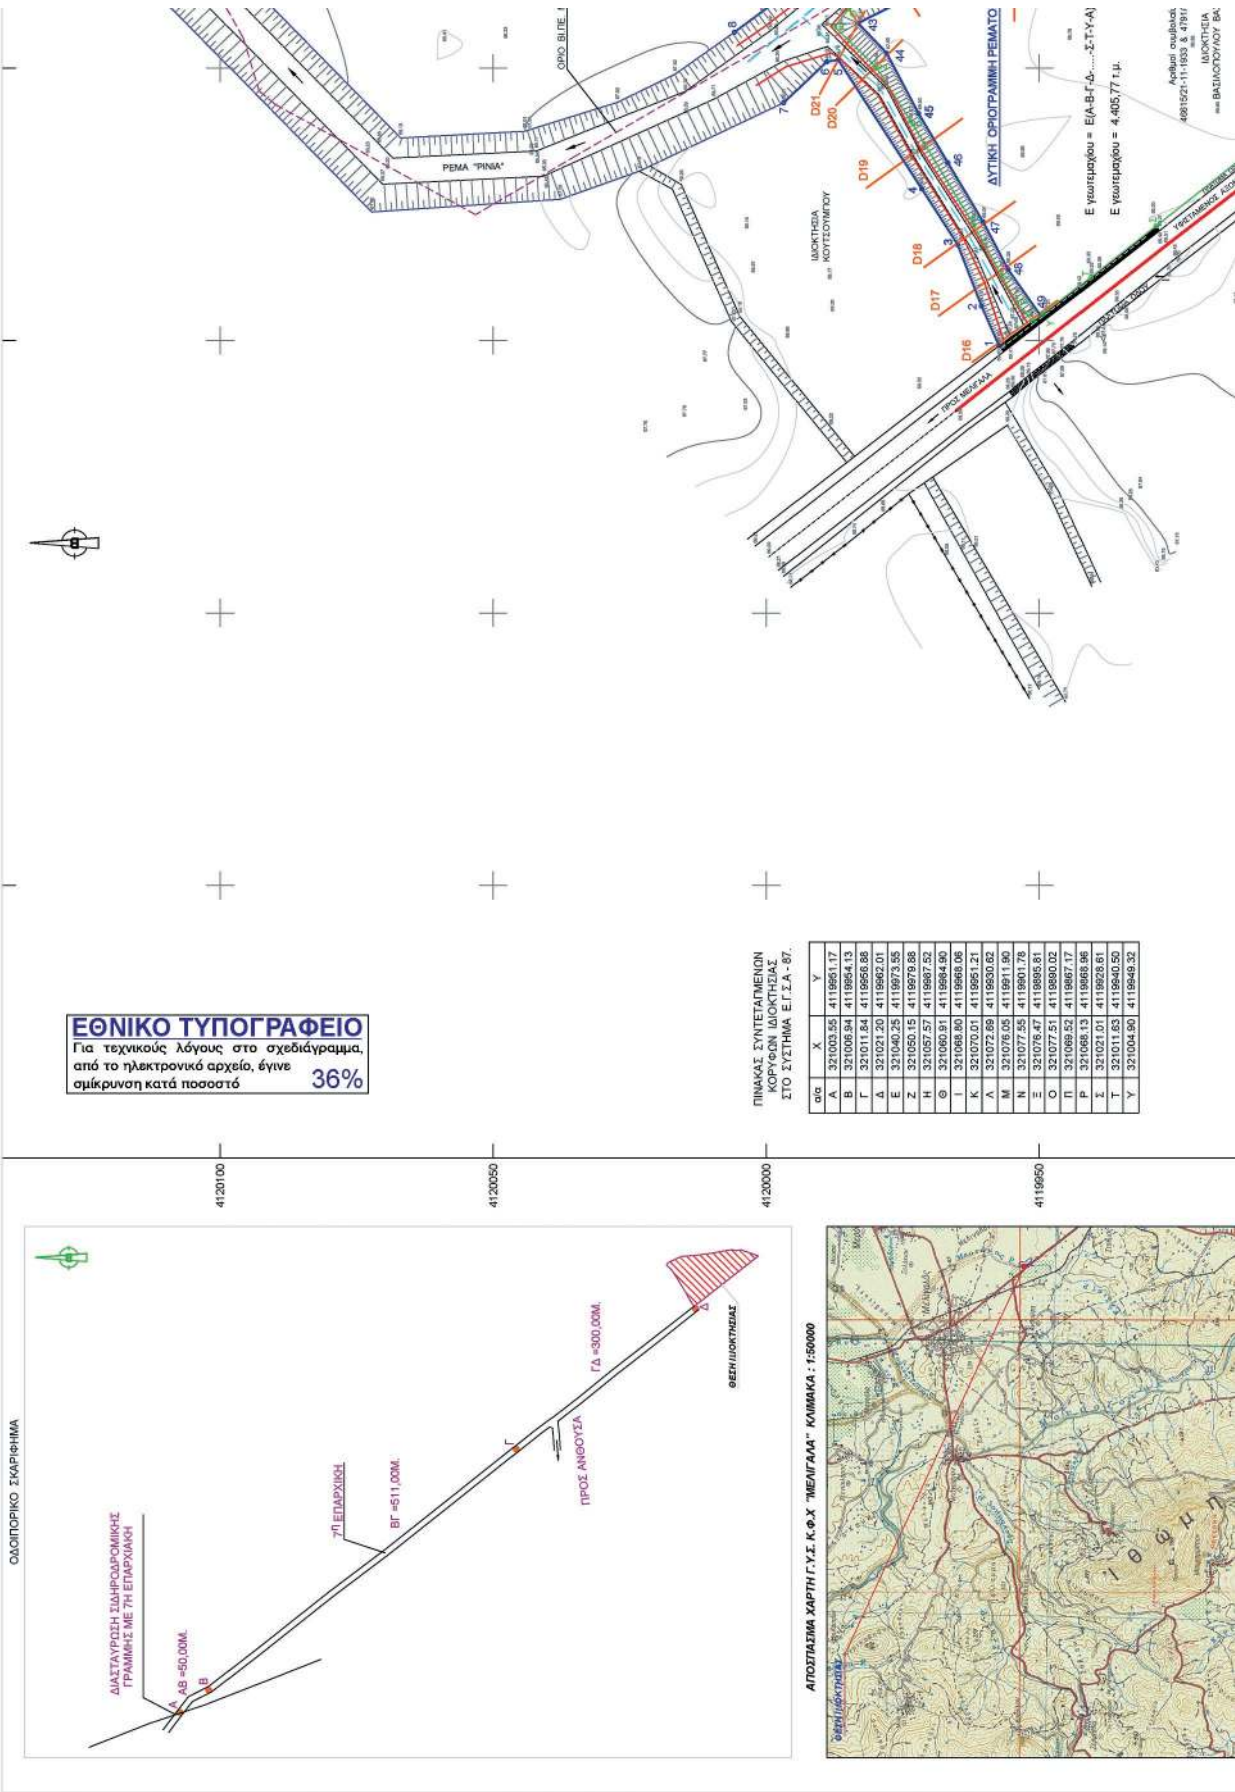

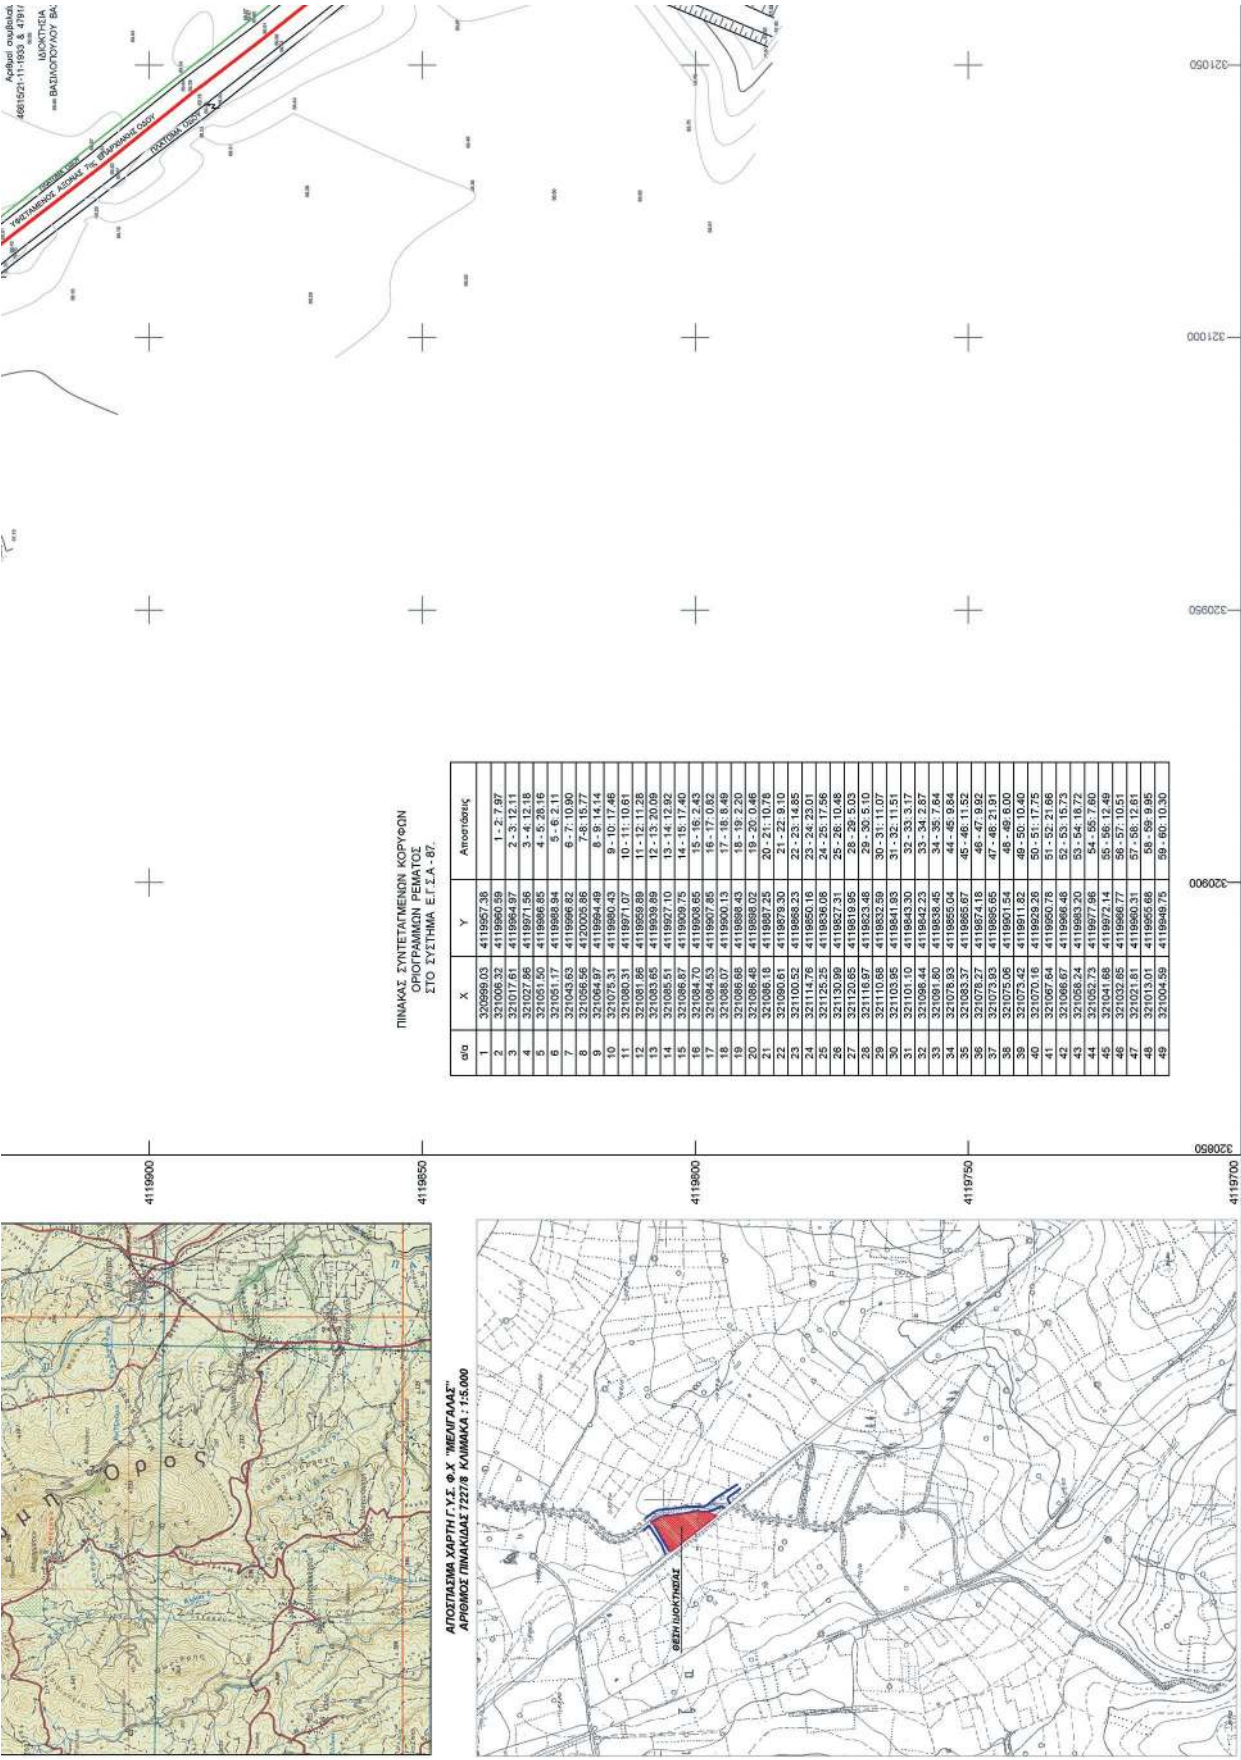

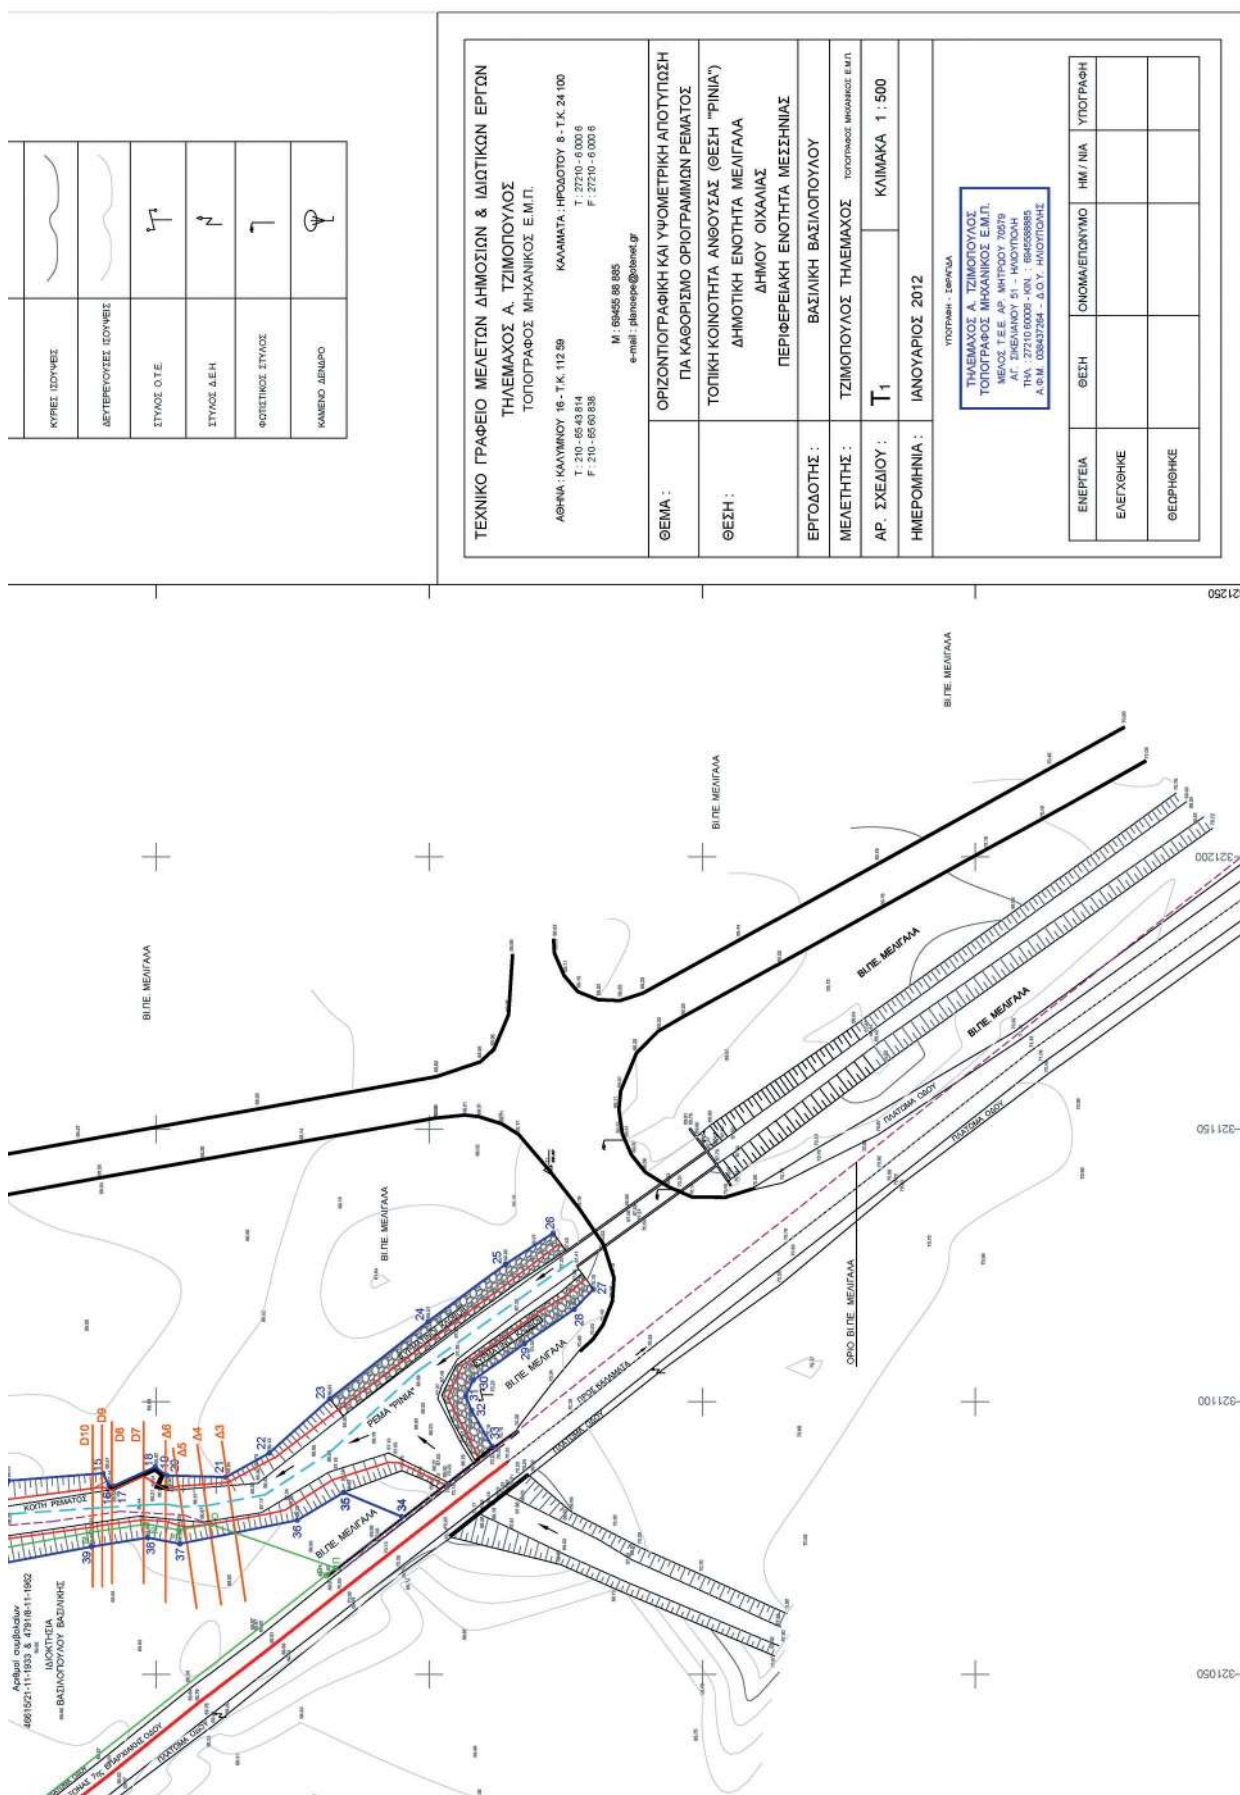

Η απόφαση αυτή να δημοσιευθεί στην Εφημερίδα της Κυβερνήσεως.

Τρίπολη, 15 Φεβρουαρίου 2021

Με Εντολή Συντονιστή Αποκεντρωμένης Διοίκησης

Ο Γενικός Διευθυντής Περιβαλλοντικής

και Χωροταξικής Πολιτικής

ΔΙΟΝΥΣΙΟΣ ΠΑΝΑΓΙΩΤΟΠΟΥΛΟΣ



ΕΘΝΙΚΟ ΤΥΠΟΓΡΑΦΕΙΟ

Το Εθνικό Τυπογραφείο αποτελεί δημόσια υπηρεσία υπαγόμενη στην Προεδρία της Κυβέρνησης και έχει την ευθύνη τόσο για τη σύνταξη, διαχείριση, εκτύπωση και κυκλοφορία των Φύλλων της Εφημερίδας της Κυβερνήσεως (ΦΕΚ), όσο και για την κάλυψη των εκτυπωτικών - εκδοτικών αναγκών του δημοσίου και του ευρύτερου δημόσιου τομέα (ν. 3469/2006/Α' 131 και π.δ. 29/2018/Α' 58).

1. ΦΥΛΛΟ ΤΗΣ ΕΦΗΜΕΡΙΔΑΣ ΤΗΣ ΚΥΒΕΡΝΗΣΕΩΣ (ΦΕΚ)

- Τα **ΦΕΚ σε ηλεκτρονική μορφή** διατίθενται δωρεάν στο **www.et.gr**, την επίσημη ιστοσελίδα του Εθνικού Τυπογραφείου. Όσα ΦΕΚ δεν έχουν ψηφιοποιηθεί και καταχωριστεί στην ανωτέρω ιστοσελίδα, ψηφιοποιούνται και αποστέλλονται επίσης δωρεάν με την υποβολή αίτησης, για την οποία αρκεί η συμπλήρωση των αναγκαίων στοιχείων σε ειδική φόρμα στον ιστότοπο **www.et.gr**.
- Τα **ΦΕΚ σε έντυπη μορφή** διατίθενται σε μεμονωμένα φύλλα είτε απευθείας από το Τμήμα Πωλήσεων και Συνδρομητών, είτε ταχυδρομικά με την αποστολή αιτήματος παραγγελίας μέσω των ΚΕΠ, είτε με ετήσια συνδρομή μέσω του Τμήματος Πωλήσεων και Συνδρομητών. Το κόστος ενός ασπρόμαυρου ΦΕΚ από 1 έως 16 σελίδες είναι 1,00 €, αλλά για κάθε επιπλέον οκτασέλιδο (ή μέρος αυτού) προσαυξάνεται κατά 0,20 €. Το κόστος ενός έγχρωμου ΦΕΚ από 1 έως 16 σελίδες είναι 1,50 €, αλλά για κάθε επιπλέον οκτασέλιδο (ή μέρος αυτού) προσαυξάνεται κατά 0,30 €. Το τεύχος Α.Σ.Ε.Π. διατίθεται δωρεάν.

• Τρόποι αποστολής κειμένων προς δημοσίευση:

- Α. Τα κείμενα προς δημοσίευση στο ΦΕΚ, από τις υπηρεσίες και τους φορείς του δημοσίου, αποστέλλονται ηλεκτρονικά στη διεύθυνση **webmaster.et@et.gr** με χρήση προηγμένης ψηφιακής υπογραφής και χρονοσήμανσης.
- Β. Κατ' εξαίρεση, όσοι πολίτες δεν διαθέτουν προηγμένη ψηφιακή υπογραφή μπορούν είτε να αποστέλλουν ταχυδρομικά, είτε να καταθέτουν με εκπρόσωπό τους κείμενα προς δημοσίευση εκτυπωμένα σε χαρτί στο Τμήμα Παραλαβής και Καταχώρισης Δημοσιευμάτων.

- Πληροφορίες, σχετικά με την αποστολή/κατάθεση εγγράφων προς δημοσίευση, την ημερήσια κυκλοφορία των Φ.Ε.Κ., με την πώληση των τευχών και με τους ισχύοντες τιμοκαταλόγους για όλες τις υπηρεσίες μας, περιλαμβάνονται στον ιστότοπο (**www.et.gr**). Επίσης μέσω του ιστότοπου δίδονται πληροφορίες σχετικά με την πορεία δημοσίευσης των εγγράφων, με βάση τον Κωδικό Αριθμό Δημοσιεύματος (ΚΑΔ). Πρόκειται για τον αριθμό που εκδίδει το Εθνικό Τυπογραφείο για όλα τα κείμενα που πληρούν τις προϋποθέσεις δημοσίευσης.

2. ΕΚΤΥΠΩΤΙΚΕΣ - ΕΚΔΟΤΙΚΕΣ ΑΝΑΓΚΕΣ ΤΟΥ ΔΗΜΟΣΙΟΥ

Το Εθνικό Τυπογραφείο ανταποκρινόμενο σε αιτήματα υπηρεσιών και φορέων του δημοσίου αναλαμβάνει να σχεδιάσει και να εκτυπώσει έντυπα, φυλλάδια, βιβλία, αφίσες, μπλοκ, μηχανογραφικά έντυπα, φακέλους για κάθε χρήση, κ.ά.

Επίσης σχεδιάζει ψηφιακές εκδόσεις, λογότυπα και παράγει οπτικοακουστικό υλικό.

Ταχυδρομική Διεύθυνση: Καποδιστρίου 34, τ.κ. 10432, Αθήνα

ΤΗΛΕΦΩΝΙΚΟ ΚΕΝΤΡΟ: 210 5279000 - fax: 210 5279054

ΕΞΥΠΗΡΕΤΗΣΗ ΚΟΙΝΟΥ

Πωλήσεις - Συνδρομές: (Ισόγειο, τηλ. 210 5279178 - 180)

Πληροφορίες: (Ισόγειο, Γρ. 3 και τηλεφ. κέντρο 210 5279000)

Παραλαβή Δημ. Ύλης: (Ισόγειο, τηλ. 210 5279167, 210 5279139)

Ωράριο για το κοινό: Δευτέρα ως Παρασκευή: 8:00 - 13:30

Ιστότοπος: **www.et.gr**

Πληροφορίες σχετικά με την λειτουργία του ιστότοπου: **helpdesk.et@et.gr**

Αποστολή ψηφιακά υπογεγραμμένων εγγράφων προς δημοσίευση στο ΦΕΚ: **webmaster.et@et.gr**

Πληροφορίες για γενικό πρωτόκολλο και αλληλογραφία: **grammateia@et.gr**

Πείτε μας τη γνώμη σας,

για να βελτιώσουμε τις υπηρεσίες μας, συμπληρώνοντας την ειδική φόρμα στον ιστότοπό μας.

