



ΕΦΗΜΕΡΙΔΑ ΤΗΣ ΚΥΒΕΡΝΗΣΕΩΣ ΤΗΣ ΕΛΛΗΝΙΚΗΣ ΔΗΜΟΚΡΑΤΙΑΣ

17 Μαρτίου 2021

ΤΕΥΧΟΣ ΤΕΤΑΡΤΟ

Αρ. Φύλλου 126

ΠΕΡΙΕΧΟΜΕΝΑ

ΑΠΟΦΑΣΕΙΣ

1. Κήρυξη ως αναδασωτέας, δημόσιας δασικής έκτασης - δημοσίου δάσους εμβαδού 32.642,00 τ.μ., στη θέση «Αι Λιάς» περιοχής Τοπικής Κοινότητας Χανδρινού, Δημοτικής Ενότητας Χιλιχωρίων, Δήμου Πύλου - Νέστορος, Νομού Μεσσηνίας.
2. Κήρυξη ως αναδασωτέας, έκτασης δασικού χαρακτήρα εμβαδού 677,00 τ.μ. στη θέση «Μπούχαλη», Τοπικής Κοινότητας Χώρας, Δημοτικής Ενότητας Νέστορος, Δήμου Πύλου - Νέστορος, Νομού Μεσσηνίας.
3. Κήρυξη ως αναδασωτέας, δημόσιας δασικής έκτασης - δημοσίου δάσους εμβαδού 11.678,00 τ.μ., στη θέση «Μπαστάρδα - Αγριλιά» περιοχής Τοπικής Κοινότητας Πουλitisίου, Δημοτικής Ενότητας Αριστομένη, Δήμου Μεσσήνης, Νομού Μεσσηνίας.

ΑΠΟΦΑΣΕΙΣ

Αριθμ. 33179

(1)

Κήρυξη ως αναδασωτέας δημόσιας δασικής έκτασης - δημοσίου δάσους εμβαδού 32.642,00 τ.μ., στη θέση «Αι Λιάς» περιοχής Τοπικής Κοινότητας Χανδρινού, Δημοτικής Ενότητας Χιλιχωρίων, Δήμου Πύλου - Νέστορος, Νομού Μεσσηνίας.

Ο ΣΥΝΤΟΝΙΣΤΗΣ

ΑΠΟΚΕΝΤΡΩΜΕΝΗΣ ΔΙΟΙΚΗΣΗΣ

ΠΕΛΟΠΟΝΝΗΣΟΥ, ΔΥΤΙΚΗΣ ΕΛΛΑΔΑΣ

ΚΑΙ ΙΟΝΙΟΥ

Έχοντας υπόψη:

1. Την παρ. 1 του άρθρου 24 και την παρ. 3 του άρθρου 117 του Συντάγματος.

2. Το άρθρο 90 του π.δ. 63/2005 «Κωδικοποίηση νομοθεσίας για την Κυβέρνηση και τα κυβερνητικά όργανα» (Α' 98) το οποίο διατηρήθηκε σε ισχύ με την παρ. 22 του άρθρου 119 του ν. 4622/2019 (Α' 133).

3. Τα άρθρα 6 και 280 του ν. 3852/2010 «Νέα Αρχιτεκτονική της Αυτοδιοίκησης και της Αποκεντρωμένης Διοίκησης - Πρόγραμμα Καλλικράτης» (Α' 87).

4. Το π.δ. 139/2010 «Οργανισμός της Αποκεντρωμένης Διοίκησης Πελοποννήσου, Δυτικής Ελλάδας και Ιονίου» (Α' 232).

5. Τα άρθρα 28 και 28Α του ν. 4325/2015 «Εκδημοκρατισμός της Διοίκησης - Καταπολέμηση Γραφειοκρατίας και Ηλεκτρονική Διακυβέρνηση. Αποκατάσταση αδικιών και άλλες διατάξεις» (Α' 47).

6. Την υπ' αρ. 15870/15.5.2017 απόφαση του Υπουργού Εσωτερικών «Διορισμός του Νικολάου Παπαθεοδώρου του Αγγελάκη ως Συντονιστή της Αποκεντρωμένης Διοίκησης Πελοποννήσου, Δυτικής Ελλάδας και Ιονίου» (Υ.Ο.Δ.Δ. 250).

7. Τον ν. 3208/2003 (Α' 303).

8. Τον ν. 998/1979 «Περί προστασίας των δασών κ.λπ.» (Α' 289) και ιδίως:

α) τις παρ. 1 και 3 του άρθρου 41, β) της παρ. 1 του άρθρου 38, όπως αντικαταστάθηκε από την παρ. 1 του άρθρου 35 του ν. 4280/2014 (Α' 159) και από το άρθρο 32 του ν. 4342/2015 (Α' 143) και γ) την παρ. 3 του άρθρου 70, όπως αντικαταστάθηκε από την παρ. 15 του άρθρου 1 του ν. 3208/2003 (Α' 303).

9. Τις διαταγές του Υπουργείου Γεωργίας:

α) υπ' αρ. 160417/1180/8.7.1980 και β) υπ' αρ. 182447/3049/24.9.1980.

10. Την υπ' αρ. 221525/4195/21.9.2011 διαταγή Υπ.Π.Ε.Κ.Α. (ΑΔΑ:4Α8Η0-ΙΔΩ).

11. Το υπ' αρ. 153373/441/22.2.2017 έγγραφο Υπ.Π.Ε.Ν. (ΑΔΑ:61ΤΗ4653Π8-Ω7Θ) «Περιοχές κηρυγμένων αναδασωτέων εκτάσεων στους αναρτημένους δασικούς χάρτες».

12. Την υπ' αρ. 1195/5.1.2021 πρόταση του Δασαρχείου Καλαμάτας περί κηρύξεως αναδασωτέας, της αναφερομένης στο θέμα έκτασης, αποφασίζουμε:

Κηρύσσουμε ως αναδασωτέα, με σκοπό την προστασία για την επαναδημιουργία της δασικής βλάστησης, αποτελούμενης από άτομα σχίνου, πουρναριού, κ.λπ. που καταστράφηκε από πυρκαγιά που εκδηλώθηκε την 10η.8.2020, τη δημόσια δασική έκταση - δημόσιο δάσος εμβαδού τριάντα δύο χιλιάδων εξακοσίων σαράντα δύο τ.μ. (32.642,00) τ.μ. που βρίσκεται στη θέση «Αι Λιάς» περιοχής Τοπικής Κοινότητας Χανδρινού, Δημοτικής Ενότητας Χιλιχωρίων, Δήμου Πύλου - Νέστορος του Νομού Μεσσηνίας και προσδιο-

ρίζεται κατά τμήμα ως εξής: ΤΜΗΜΑ 1: 1,2,3,3',4,5,6, 7,8,9,10,11,12,13,1 ΤΜΗΜΑ 2: 14,15,16,...30,31,32,14 ΤΜΗΜΑ 3: 33,34,35,...48,49,50,33 ΤΜΗΜΑ 4: 51,52,53, ...81,82,83,51 ΤΜΗΜΑ 5: 84,85,86,...,96,97,98,84 και ΤΜΗΜΑ 6: 99,100,101,102,103,104,105,99 και συνολικά έχει όρια:

Ανατολικά: Δημόσια δασική έκταση - δημόσιο δάσος.

Δυτικά: Χέρσο αγρό και δημόσια δασική έκταση - δημόσιο δάσος.

Βόρεια: Δημόσια δασική έκταση - δημόσιο δάσος.

Νότια: Δημόσια δασική έκταση - δημόσιο δάσος.

Όπως φαίνεται στο από 14.12.2020 συνημμένο τοπογραφικό διάγραμμα κλίμακας 1:1.500 που συντάχθηκε από τον Δασοπόνο του Δασαρχείου Καλαμάτας Κυριάκο

Πίκουλα και εντοπίζεται στο απόσπασμα Φ.Χ. «Κορώνη» κλίμακας 1:50.000 και αποτελεί αναπόσπαστο μέρος της απόφασης αυτής.


Προβλέπεται φυσική αναγέννηση της δασικής βλάστησης που καταστράφηκε.

Άσκηση αίτησης ακύρωσης κατά αυτής κατατίθεται ενώπιον του (οικείου) Τριμελούς Εφετείου εντός εξήντα (60) ημερών από την επομένη της δημοσίευσής ή της κοινοποίησής της.

Από την εφαρμογή των κανονιστικών διατάξεων της απόφασης αυτής δεν προκαλείται δαπάνη σε βάρος του κρατικού προϋπολογισμού σύμφωνα με το άρθρο 90 του π.δ. 63/2005 «Κωδικοποίηση της νομοθεσίας για την Κυβέρνηση και τα κυβερνητικά όργανα» (Α' 98).

ΤΟΠΟΓΡΑΦΙΚΟ ΔΙΑΓΡΑΜΜΑ
ΔΗΜΟΣΙΑΣ ΔΑΣΙΚΗΣ ΕΚΤΑΣΗΣ – ΔΗΜΟΣΙΟΥ ΔΑΣΟΥΣ ΣΥΝΟΛΙΚΟΥ ΕΜΒΛΑΔΟΥ 32.642 στρ. ΣΤΗ ΘΕΣΗ «ΑΓ. ΛΙΑΣ» ΠΕΡΙΟΧΗ ΤΗΣ ΤΟΠΙΚΗΣ ΚΟΙΝΟΤΗΤΑΣ ΧΑΝΔΡΙΝΟΥ, ΔΗΜΟΤΙΚΗΣ ΕΝΟΤΗΤΑΣ ΧΙΛΟΔΩΡΙΩΝ ΤΟΥ ΔΗΜΟΥ ΠΥΛΟΥ - ΝΕΣΤΟΡΟΣ ΠΟΥ Η ΔΑΣΙΚΗ ΒΛΑΣΤΗΡΗ ΚΑΤΑΣΤΡΑΦΗΚΕ ΑΠΟ ΠΥΡΚΑΓΙΑ ΤΗΝ 10-8-2020

ΕΚΤΑΣΗ ΠΟΥ ΘΑ ΚΗΡΥΧΘΕΙ ΑΝΑΔΑΣΩΤΕΑ Ε=Ε1+Ε2+Ε3+Ε4+Ε5+Ε6=32.642 στρ.

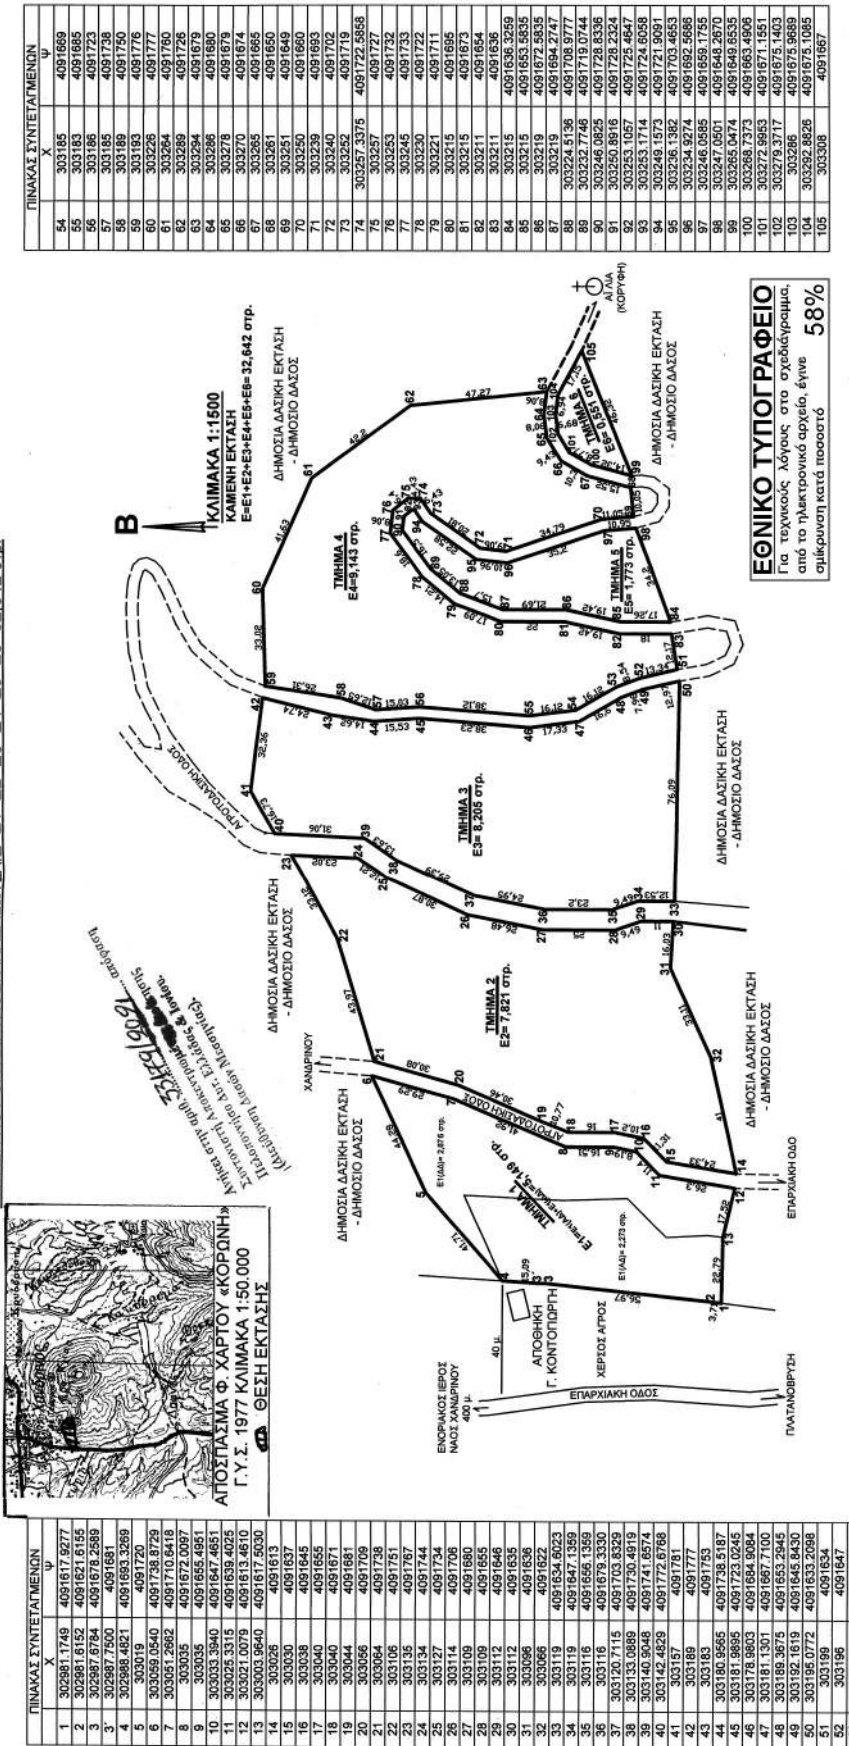

ΚΑΛΑΜΑΤΑ 5-1-2021
Ο ΔΙΝΤΗΣ ΔΑΣΙΩΝ ΜΕΣΣΗΝΙΑΣ

ΚΑΛΑΜΑΤΑ 5-1-2021
Ο ΔΙΝΤΗΣ ΔΑΣΙΩΝ ΚΑΛΑΜΑΤΑΣ

ΠΥΛΟΣ 1/4 -12-2020
Ο ΣΥΝΤΑΚΤΗΣ

ΠΑΡΑ 2/15/2021
Ο ΣΥΝΤΟΝΙΣΤΗΣ ΤΗΣ ΑΤΟΚΕΝΤΡΩΜΕΝΗΣ
ΔΙΟΙΚΗΣΗΣ ΠΕΡΙΟΧΗΣ ΠΥΛΟΥ ΔΑΚΤΙΚΗΣ
ΕΠΙΧΕΙΡΗΣΙΑΣ

ΚΥΡΙΑΚΟΣ ΠΙΚΟΥΛΑΣ
ΔΑΣΟΛΟΓΟΣ

ΓΕΩΡΓΙΟΣ ΣΩΤΗΡΙΟΥΛΟΣ
ΔΑΣΟΛΟΓΟΣ

ΕΛΛΗΝΙΚΗ ΔΗΜΟΚΡΑΤΙΑ
ΥΠΟΥΡΓΕΙΟ ΠΕΡΙΒΑΛΛΟΝΤΟΣ ΚΑΙ ΚΛΙΜΑΤΟΣ
ΓΕΝΙΚΗ ΔΙΕΥΘΥΝΣΗ ΣΥΜΠΛΗΡΩΜΑΤΩΝ
ΔΙΕΥΘΥΝΣΗ ΔΑΣΩΝ ΚΑΙ ΕΛΕΓΧΟΥ

ΝΙΚΟΛΑΟΣ ΠΑΠΑΘΕΩΔΩΡΟΥ

Η απόφαση αυτή να δημοσιευθεί στην Εφημερίδα της Κυβερνήσεως.

Πάτρα, 1 Μαρτίου 2021

Ο Συντονιστής Αποκεντρωμένης Διοίκησης
ΝΙΚΟΛΑΟΣ ΠΑΠΑΘΕΟΔΩΡΟΥ

Αριθμ. 33170

(2)

Κήρυξη ως αναδασωτέας, έκτασης δασικού χαρακτήρα εμβαδού 677,00 τ.μ. στη θέση «Μπούχαλη», Τοπικής Κοινότητας Χώρας, Δημοτικής Ενότητας Νέστορος, Δήμου Πύλου - Νέστορος, Νομού Μεσσηνίας.

Ο ΣΥΝΤΟΝΙΣΤΗΣ
ΑΠΟΚΕΝΤΡΩΜΕΝΗΣ ΔΙΟΙΚΗΣΗΣ
ΠΕΛΟΠΟΝΝΗΣΟΥ, ΔΥΤΙΚΗΣ ΕΛΛΑΔΑΣ
ΚΑΙ ΙΟΝΙΟΥ

Έχοντας υπόψη:

1. Την παρ. 1 του άρθρου 24 και την παρ. 3 του άρθρου 117 του Συντάγματος.

2. Το άρθρο 90 του π.δ. 63/2005 «Κωδικοποίηση νομοθεσίας για την Κυβέρνηση και τα κυβερνητικά όργανα» (Α' 98), το οποίο διατηρήθηκε σε ισχύ με την παρ. 22 του άρθρου 119 του ν. 4622/2019 (Α' 133).

3. Τα άρθρα 6 και 280 του ν. 3852/2010 «Νέα Αρχιτεκτονική της Αυτοδιοίκησης και της Αποκεντρωμένης Διοίκησης - Πρόγραμμα Καλλικράτης» (Α' 87).

4. Το π.δ. 139/2010 «Οργανισμός της Αποκεντρωμένης Διοίκησης Πελοποννήσου, Δυτικής Ελλάδας και Ιονίου» (Α' 232).

5. Τα άρθρα 28 και 28Α του ν. 4325/2015 «Εκδημοκρατισμός της Διοίκησης - Καταπολέμηση Γραφειοκρατίας και Ηλεκτρονική Διακυβέρνηση. Αποκατάσταση αδικιών και άλλες διατάξεις» (Α' 47).

6. Την υπ' αρ. 15870/15.5.2017 απόφαση του Υπουργού Εσωτερικών «Διορισμός του Νικολάου Παπαθεοδώρου του Αγγελάκη ως Συντονιστή της Αποκεντρωμένης Διοίκησης Πελοποννήσου, Δυτικής Ελλάδας και Ιονίου» (Υ.Ο.Δ.Δ. 250).

7. Τον του ν. 3208/2003 (Α' 303).

8. Τον ν. 998/1979 «Περί προστασίας των δασών κ.λπ.» (Α' 289) και ιδίως:

α) τις παρ. 1 και 3 του άρθρου 41, β) την παρ. 1 του άρθρου 38 όπως αντικαταστάθηκε από την παρ. 1 του

άρθρου 35 του ν. 4280/2014 (Α' 159) και από το άρθρο 32 του ν. 4342/2015 (Α' 143) και γ) την παρ. 3 του άρθρου 70, όπως αντικαταστάθηκε από την παρ. 15 του άρθρου 1 του ν. 3208/2003 (Α' 303).

9. Τις διαταγές του Υπουργείου Γεωργίας:

α) υπ' αρ. 160417/1180/8.7.1980 και β) υπ' αρ. 182447/3049/24.9.1980.

10. Την υπ' αρ. 221525/4195/21.9.2011 διαταγή Υπ.Π.Ε.Κ.Α. (ΑΔΑ:4Α8Η0-ΙΔΩ).

11. Το υπ' αρ. 153373/441/22.2.2017 έγγραφο Υπ.Π.Ε.Ν. (ΑΔΑ:61ΤΗ4653Π8-Ω7Θ) «Περιοχές κηρυγμένων αναδασωτέων εκτάσεων στους αναρτημένους δασικούς χάρτες».

12. Την υπ' αρ. 3000/28.12.2020 πρόταση του Δασαρχείου Κυπαρισσίας περί κηρύξεως αναδασωτέας, της αναφερομένης στο θέμα έκτασης, αποφασίζουμε:

Κηρύσσουμε ως αναδασωτέα, με σκοπό την προστασία για την επαναδημιουργία της δασικής βλάστησης, αποτελούμενη από άτομα σχίνου, πουρναριού και αγριελιάς που καταστράφηκε από πυρκαγιά που εκδηλώθηκε 14.5.2020, την έκταση δασικού χαρακτήρα εμβαδού εξακοσίων εβδομήντα επτά τετραγωνικών μέτρων (677,00) τ.μ., που βρίσκεται στη θέση «Μπούχαλη», Τοπικής Κοινότητας Χώρας, Δημοτικής Ενότητας Νέστορος, Δήμου Πύλου - Νέστορος, του Νομού Μεσσηνίας.

Η καείσα έκταση προσδιορίζεται από τα σημεία 1,2,3, 4,5,6,7,8,1 και έχει όρια:

Ανατολικά: Ελαιώνα.

Δυτικά: Ελαιώνα (Δ.Α. στον δασικό χάρτη).


Βόρεια: Ελαιώνα.

Νότια: Δημόσια έκταση δασικού χαρακτήρα.

Όπως φαίνεται στο από 14.12.2020 συνημμένο τοπογραφικό διάγραμμα κλίμακας 1:1.000 που συντάχθηκε από τη Δασοπόντο του Δασαρχείου Κυπαρισσίας Νίκη Τότσκα και εντοπίζεται στο απόσπασμα Φ.Χ. «Φιλιατρά» κλίμακας 1:50.000 και αποτελεί αναπόσπαστο μέρος της απόφασης αυτής. Προβλέπεται φυσική αναγέννηση της δασικής βλάστησης που καταστράφηκε.

Άσκηση αίτησης ακύρωσης κατά αυτής κατατίθεται ενώπιον του (οικείου) Τριμελούς Εφετείου εντός εξήντα (60) ημερών από την επομένη της δημοσίευσής της.

Από την εφαρμογή των κανονιστικών διατάξεων της απόφασης αυτής δεν προκαλείται δαπάνη σε βάρος του κρατικού προϋπολογισμού σύμφωνα με το άρθρο 90 του π.δ. 63/2005 «Κωδικοποίηση της νομοθεσίας για την Κυβέρνηση και τα κυβερνητικά όργανα» (Α' 98).

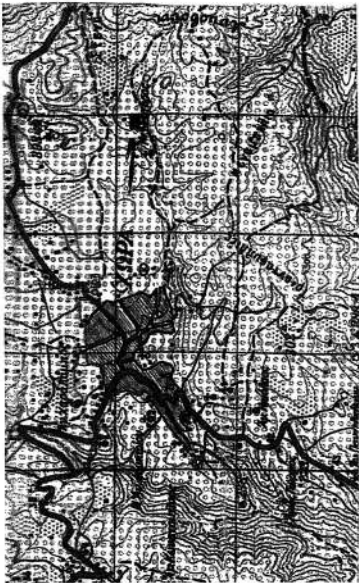


ΑΠΟΣΠΑΣΜΑ ΧΑΡΤΗ ΓΥΣ
ΦΥΛΛΟ ΧΑΡΤΗ: "ΦΙΛΙΑΤΡΑ"
ΚΛΙΜΑΚΑ: 1:50.000
→ ΕΝΔΕΙΚΤΙΚΗ ΘΕΣΗ
ΑΝΑΔΑΣΩΤΕΑΣ ΕΚΤΑΣΗΣ

ΥΠΟΜΝΗΜΑ

1.2.3.4.5.6.7.8.1.: Έκταση που κήκε.
Εμβαδό: 0,677 στρέμματα.
ΚΛΙΜΑΚΑ: 1:1000

ΕΘΝΙΚΟ ΤΥΠΟΓΡΑΦΕΙΟ
Για τεχνικούς λόγους στο σχεδιάγραμμα,
από το ηλεκτρονικό αρχείο, έγινε
σμίκρυνση κατά ποσοστό **81%**

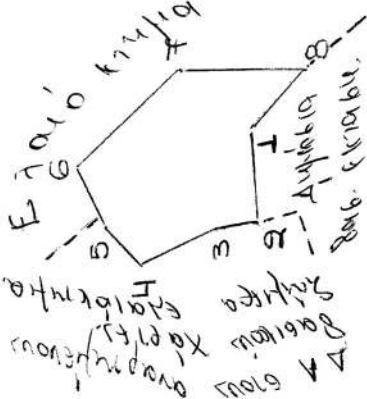

ΣΥΝΤΕΤΑΓΜΕΝΕΣ ΚΟΡΥΦΩΝ				ΕΤΣΑ	
A/A	X	Y			'87
0	298840.21	4102604.18			
1	298830.00	4102613.00			
2	298815.45	4102612.03			
3	298814.25	4102618.89			
4	298808.30	4102631.13			
5	298813.92	4102636.42			
6	298824.05	4102641.33			
7	298840.21	4102624.39			
8	298840.21	4102604.18			

ΣΧΕΔΙΑΓΡΑΜΜΑ


Αναδασωθείς δημόσιας δασικής έκτασης, λόγω πυρκαγιάς, στην θέση "Μπούχαλη"
περιοχής Τοπικής Κοινότητας Χώρας Δημοτικής Ενότητας Νέστορος του Δήμου Πύλου
Νέστορος.

33170/2021
Ανήκει στην αριθ. ... απόφαση
Συντονιστή Αποκεντρωμένης Διοίκησης
Πελοποννήσου Δυτ. Ελλάδας & Ιονίου,
(Διεύθυνση Δασών Μεσσηνίας).

Γαργαλιάνοι 14/2-2020
Η συντάκτρια

Τόσκα Νίκη
Δασολόγος

Κυβερνήτης 28-12-2020
Με απόφαση της Α.Δ.Π.Δ.Ε. & Ι.

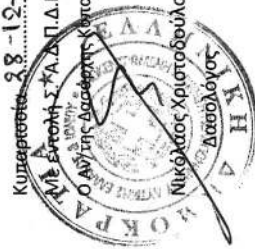

13/2021
Πάτρα
Ο Συντονιστής της Α.Δ.Π.Δ.Ε.
και Ιονίου
Νικόλαος Χριστοφορίδης



Η απόφαση αυτή να δημοσιευθεί στην Εφημερίδα της Κυβερνήσεως.

Πάτρα, 1 Μαρτίου 2021

Ο Συντονιστής Αποκεντρωμένης Διοίκησης

ΝΙΚΟΛΑΟΣ ΠΑΠΑΘΕΟΔΩΡΟΥ

Αριθμ. 33156

(3)

Κήρυξη ως αναδασωτέας, δημόσιας δασικής έκτασης - δημοσίου δάσους εμβαδού 11.678,00 τ.μ., στη θέση «Μπαστάρδα - Αγριλιά» περιοχής Τοπικής Κοινότητας Πουλιτσίου, Δημοτικής Ενότητας Αριστομένη, Δήμου Μεσσήνης, Νομού Μεσσηνίας.

Ο ΣΥΝΤΟΝΙΣΤΗΣ

ΑΠΟΚΕΝΤΡΩΜΕΝΗΣ ΔΙΟΙΚΗΣΗΣ

ΠΕΛΟΠΟΝΝΗΣΟΥ, ΔΥΤΙΚΗΣ ΕΛΛΑΔΑΣ

ΚΑΙ ΙΟΝΙΟΥ

Έχοντας υπόψη:

1. Την παρ. 1 του άρθρου 24 και την παρ. 3 του άρθρου 117 του Συντάγματος.

2. Το άρθρο 90 του π.δ. 63/2005 «Κωδικοποίηση της νομοθεσίας για την Κυβέρνηση και τα κυβερνητικά όργανα» (Α' 98), το οποίο διατηρήθηκε σε ισχύ με την παρ. 22 του άρθρου 119 του ν. 4622/2019 (Α' 133).

3. Τα άρθρα 6 και 280 του ν. 3852/2010 «Νέα Αρχιτεκτονική της Αυτοδιοίκησης και της Αποκεντρωμένης Διοίκησης - Πρόγραμμα Καλλικράτης» (Α' 87).

4. Το π.δ. 139/2010 «Οργανισμός της Αποκεντρωμένης Διοίκησης Πελοποννήσου, Δυτικής Ελλάδας και Ιονίου» (Α' 232).

5. Τα άρθρα 28 και 28Α του ν. 4325/2015 «Εκδημοκρατισμός της Διοίκησης - Καταπολέμηση Γραφειοκρατίας και Ηλεκτρονική Διακυβέρνηση. Αποκατάσταση αδικιών και άλλες διατάξεις» (Α' 47).

6. Την υπ' αρ. 15870/15.5.2017 απόφαση του Υπουργού Εσωτερικών «Διορισμός του Νικολάου Παπαθεοδώρου του Αγγελάκη ως Συντονιστή της Αποκεντρωμένης Διοίκησης Πελοποννήσου, Δυτικής Ελλάδας και Ιονίου» (Υ.Ο.Δ.Δ. 250).

7. Τον ν. 3208/2003 (Α' 303).

8. Τον ν. 998/1979 «Περί προστασίας των δασών κ.λπ.» (Α' 289) και ιδίως:

α) τις παρ. 1 και 3 του άρθρου 41, β) την παρ. 1 του άρθρου 38, όπως αντικαταστάθηκε από την παρ. 1 του άρθρου 35 του ν. 4280/2014 (Α' 159) και από το άρθρο 32 του ν. 4342/2015 (Α' 143) και γ) της παρ. 3 του άρθρου 70,

όπως αντικαταστάθηκε από την παρ. 15 του άρθρου 1 του ν. 3208/2003 (Α' 303).

9. Τις διαταγές του Υπουργείου Γεωργίας:

α) υπ' αρ. 160417/1180/8.7.1980, β) υπ' αρ. 182447/3049/24.9.1980.

10. Την υπ' αρ. 221525/4195/21.9.2011 διαταγή Υπ.Π.Ε.Κ.Α. (ΑΔΑ:4Α8Η0-ΙΔΩ).

11. Το υπ' αρ. 153373/441/22.2.2017 έγγραφο Υπ.Π.Ε.Ν. (ΑΔΑ:61ΤΗ4653Π8-Ω7Θ) «Περιοχές κηρυγμένων αναδασωτέων εκτάσεων στους αναρτημένους δασικούς χάρτες».

12. Την υπ' αρ. 223845/14.12.2020 πρόταση του Δασαρχείου Καλαμάτας περί κηρύξεως αναδασωτέας, της αναφερομένης στο θέμα έκτασης, αποφασίζουμε:

Κηρύσσουμε ως αναδασωτέα, με σκοπό την προστασία για την επαναδημιουργία της δασικής βλάστησης, αποτελούμενης από άτομα πουρναριού, δρυός σφενταμιού, αγκορτσιάς, κ.λπ. που καταστράφηκε από πυρκαγιά που εκδηλώθηκε στις 9.9.2020, τη δημόσια δασική έκταση - δημόσιο δάσος εμβαδού έντεκα χιλιάδων εξακοσίων εβδομήντα οκτώ τετραγωνικών μέτρων (11.678,00 τ.μ.) που βρίσκεται στη θέση «Μπαστάρδα - Αγριλιά» περιοχής Τοπικής Κοινότητας Πουλιτσίου, Δημοτικής Ενότητας Αριστομένη, Δήμου Μεσσήνης, του Νομού Μεσσηνίας που προσδιορίζεται από τα στοιχεία Α,Β,Γ,Δ,Ε,Ζ, Η,Θ,Ι,Κ,Λ,Μ,Ν, Ξ,Ο,Π,Ρ,Σ,Τ,Υ,Φ,Χ,Α και έχει όρια:

Ανατολικά: Συκοπερίβολο φερόμ. ιδιοκτησίας Μαρίας Σπανού.

Δυτικά: Δημόσια δασική έκταση - δημόσιο δάσος και ελαιώνα φερόμ. ιδιοκτησίας Γεωργίου Γιαννόπουλου.

Βόρεια: Ελαιώνα φερόμ. ιδιοκτησίας Γεωργίου Γιαννόπουλου και δημόσια δασική έκταση - δημόσιο δάσος.

Νότια: Δημόσια δασική έκταση - δημόσιο δάσος και ελαιώνα φερόμ. ιδιοκτησίας Παναγιώτη Νικολόπουλου.

Όπως φαίνεται στο από 19.11.2020 συνημμένο τοπογραφικό διάγραμμα κλίμακας 1:1.500 που συντάχθηκε από τον Δασοπόνο του Δασαρχείου Καλαμάτας Βασίλειο Κυριακόπουλο και εντοπίζεται στο απόσπασμα Φ.Χ. «Μελιγαλά» κλίμακας 1:50.000 και αποτελεί αναπόσπαστο μέρος της απόφασης αυτής. Προβλέπεται φυσική αναγέννηση της δασικής βλάστησης που καταστράφηκε.

Άσκηση αίτησης ακύρωσης κατά αυτής κατατίθεται ενώπιον του (οικείου) Τριμελούς Εφετείου εντός εξήντα (60) ημερών από την επόμενη της δημοσίευσής της.


Από την εφαρμογή των κανονιστικών διατάξεων της απόφασης αυτής δεν προκαλείται δαπάνη σε βάρος του κρατικού προϋπολογισμού, σύμφωνα με το άρθρο 90 του π.δ. 63/2005 «Κωδικοποίηση της νομοθεσίας για την Κυβέρνηση και τα Κυβερνητικά όργανα» (Α' 98).

ΤΟΠΟΓΡΑΦΙΚΟ ΔΙΑΓΡΑΜΜΑ ΔΗΜΟΣΙΑΣ ΔΑΣΙΚΗΣ ΕΚΤΑΣΗΣ - ΔΑΣΟΥΣ ΣΤΗ ΘΕΣΗ "ΜΠΑΣΤΑΡΔΑ" "ΑΓΡΙΛΙΑ" ΤΟΠΙΚΗΣ ΚΟΙΝΟΤΗΤΑΣ ΠΟΥΛΙΤΣΙΟΥ ΔΗΜΟΤΙΚΗΣ ΕΝΟΤΗΤΑΣ ΑΡΙΣΤΟΜΕΝΗ ΔΗΜΟΥ ΜΕΣΣΗΝΗΣ ΠΟΥ ΚΑΗΚΕ ΣΤΙΣ 9-9-2020


Εμβαδόν Α,Β,Γ,Δ,Ε,Ζ,.....Τ,Υ,Φ,Χ,Α = 11,678 στρμ.

Κλίμακα 1: 1.500

ΣΥΝΤΕΤΑΓΜΕΝΕΣ ΚΟΡΥΦΩΝ		
ΚΟΡΥΦΗ	POINT X	POINT Y
A	306590,856	4110226,516
B	306586,069	4110219,995
Γ	306575,854	4110217,014
Δ	306555,241	4110214,437
Ε	306527,643	4110212,976
Ζ	306523,868	4110204,827
Η	306511,863	4110166,355
Θ	306432,215	4110181,722
Ι	306428,246	4110215,456
Κ	306513,971	4110255,317
Λ	306522,281	4110258,802
Μ	306528,9	4110264,27
Ν	306526,138	4110276,907
Ξ	306522,483	4110280,445
Ο	306513,355	4110305,052
Π	306510,974	4110321,324
Ρ	306518,515	4110332,039
Σ	306529,23	4110332,039
Τ	306540,74	4110316,561
Υ	306560,583	4110299,892
Φ	306574,077	4110282,033
Χ	306583,999	4110257,03

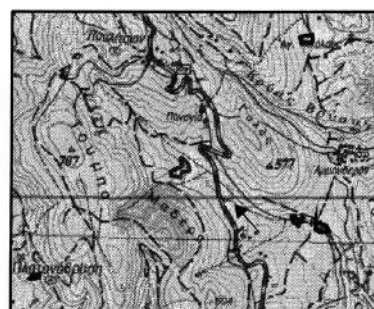

Απόσπασμα Φ.Χ. Μελιγαλά
Κλίμακα 1:50.000
ΓΥΣ 1993

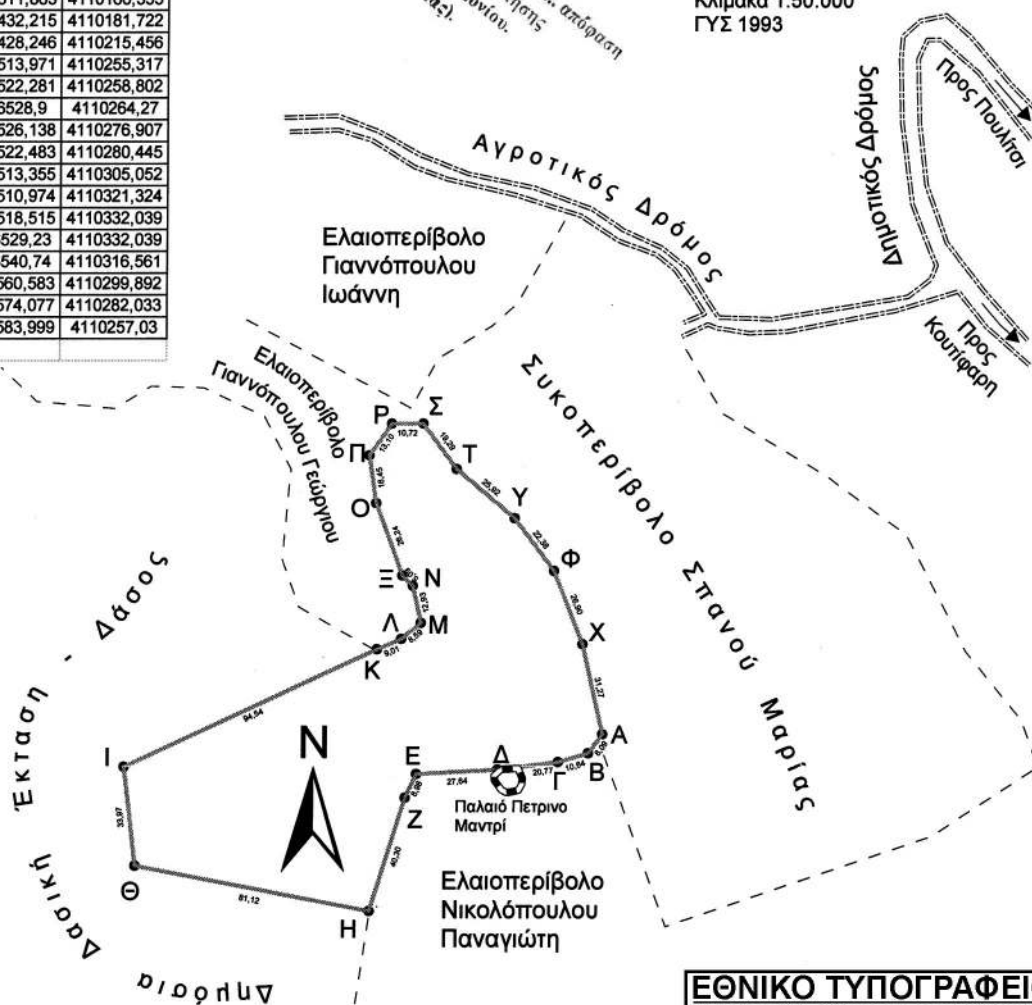

ΕΘΝΙΚΟ ΤΥΠΟΓΡΑΦΕΙΟ
Για τεχνικούς λόγους στο σχεδιάγραμμα, από το ηλεκτρονικό αρχείο, έγινε σμίκρυνση κατά ποσοστό **81%**

Καλαμάτα 13/11/2020
Ο Συντάκτης

Κυριακόπουλος Βασίλειος
Δασοπρόεδρος



Καλαμάτα 13/11/2020
Ο Δασάρχης Καλαμάτας

Κασιόπουλος Σπύρος
Δασολόγος



Καλαμάτα 13/11/2020
Ο Δασάρχης Μεσσηνίας

Ρεμπόκης Σωτηρόπουλος
Δασολόγος



Πάτρα 13/11/2020
Ο Συντονιστής
Αποκεντρωμένης Διοίκησης
Πελοποννησιακής Σχολής & Ιονίου

Γαπαθεοδώρου Νικόλαος

Η απόφαση αυτή να δημοσιευθεί στην Εφημερίδα της Κυβερνήσεως.

Πάτρα, 1 Μαρτίου 2021

Ο Συντονιστής Αποκεντρωμένης Διοίκησης

ΝΙΚΟΛΑΟΣ ΠΑΠΑΘΕΟΔΩΡΟΥ