



ΕΦΗΜΕΡΙΔΑ ΤΗΣ ΚΥΒΕΡΝΗΣΕΩΣ ΤΗΣ ΕΛΛΗΝΙΚΗΣ ΔΗΜΟΚΡΑΤΙΑΣ

18 Μαρτίου 2021

ΤΕΥΧΟΣ ΤΕΤΑΡΤΟ

Αρ. Φύλλου 131

ΑΠΟΦΑΣΕΙΣ

Αριθμ. 76306/1.3.2021

Τροποποίηση του ρυμοτομικού σχεδίου πόλης Λάρισας μετά από άρση απαλλοτρίωσης (υπ' αρ. 826/2015 απόφαση του Διοικητικού Πρωτοδικείου Λάρισας), σε ιδιοκτησία των Θανασιά Κωνσταντίνου και Θανασιά Μαρίας με ανασχεδιασμό του Ο.Τ.676ΑΛ, με επιβολή όρων και περιορισμών δόμησης όμοιων με αυτούς της όμορης περιοχής και με ταυτόχρονη πράξη επιβολής εισφορά σε γη, στη συνοικία Λειβαδάκι Λάρισας, σύμφωνα με το συνημμένο τοπογραφικό διάγραμμα, την υπό στοιχεία 34/2020 Α.Ε.Π.Ζ. και την υπό στοιχεία 329/2020 Α.Ο.Ε.

Ο ΠΕΡΙΦΕΡΕΙΑΡΧΗΣ ΘΕΣΣΑΛΙΑΣ

Έχοντας υπόψη:

1. Τα άρθρα 3, 186 και 283 του ν. 3852/2010 «Νέα Αρχιτεκτονική της Αυτοδιοίκησης κ.λπ. (Καλλικράτης)» (Α' 87).
2. Το π.δ. 129/2010 (Α' 222) «Οργανισμός της Περιφέρειας Θεσσαλίας».
3. Το ν.δ. της 17.7.1923 «περί σχεδίων πόλεων, κωμών και συνοικισμών του Κράτους και οικοδομής αυτών» (Α' 228).
4. Τον ν. 1337/1983 (Α' 33).
5. Τα άρθρα 152 και 154 του π.δ. της 14/27.7.1999 «Κώδικας Βασικής Πολεοδομικής Νομοθεσίας» (Δ' 580).
6. Το άρθρο 29 του ν. 2831/2000 «Περί τροποποίησης των διατάξεων του ν. 1577/1985 - Γ.Ο.Κ. και άλλες πολεοδομικές διατάξεις» (Α' 140), όπως αντικαταστάθηκε με το άρθρο 10 του ν. 3044/2002 περί Μεταφοράς συντελεστού δόμησης (Α' 197).
7. Την παρ. 8 του άρθρου 4 του ν. 2508/1997.
8. Τον ν. 4067/2012 «Νέος Οικοδομικός Κανονισμός» (Α' 79).
9. Τον ν. 4315/2014 «Πράξεις εισφοράς σε γη και σε χρήμα - Ρυμοτομικές απαλλοτριώσεις και άλλες διατάξεις» (Α' 269).

10. Την υπό στοιχεία εγκ.-43511/161/55/13.6.1988 (υπό στοιχεία εγκ.55/1988) «Οδηγίες και προδιαγραφές για τροποποιήσεις, επεκτάσεις, ρυμοτομικών σχεδίων».

11. Την υπό στοιχεία εγκ.-18894/6/5.5.2006 (υπό στοιχεία εγκ.6/2006) «Άσκηση αρμοδιοτήτων πολεοδομικού σχεδιασμού».

12. Την υπό στοιχεία εγκ.-29829/14.6.2012 (υπό στοιχεία εγκ.10/2012) «Αρμοδιότητες γνωμοδότησης ΣΥ.ΠΟ.Θ.Α. Περιφερειακών Ενοτήτων / Περιφερειών για θέματα πολεοδομικού σχεδιασμού».

13. Την ένταξη της ιδιοκτησίας στο σχέδιο πόλης με το από 2.2.1976 π.δ. «περί τροποποιήσεως και επεκτάσεως του ρυμοτομικού σχεδίου Λαρίσης και καθορισμού των όρων και περιορισμών δομήσεως των οικοπέδων αυτού» (Δ' 72), το οποίο αναθεωρήθηκε με την υπ' αρ. 5657/23.8.1989 απόφαση του Νομάρχου Λάρισας (Δ' 550) και αναδημοσιεύθηκε στο Δ' 77/2003.

14. Την υπ' αρ. 826/2015 απόφαση του Διοικητικού Πρωτοδικείου Λάρισας (τμ. Γ' τριμελές) με την οποία το Δικαστήριο έκανε δεκτή την προσφυγή των φερόμενων ιδιοκτητών, ακύρωσε την άρνηση της Διοίκησης να άρει τη ρυμοτομική απαλλοτρίωση και ανέπεμψε την υπόθεση στη Διοίκηση, προκειμένου αυτή να άρει την παραπάνω ρυμοτομική απαλλοτρίωση με την ανάλογη τροποποίηση του οικείου ρυμοτομικού σχεδίου του Δήμου Λαρισαίων.

15. Την υπ' αρ. 10436/18.11.2019 αίτηση των Κων/νου Θανασιά και Μαρίας Θανασιά, με την οποία κατατέθηκε η προτεινόμενη τροποποίηση του ρυμοτομικού σχεδίου πόλης Λάρισας μετά από την υπ' αρ. 826/2015 απόφαση του Διοικητικού Πρωτοδικείου Λάρισας, στην ιδιοκτησία τους, με ανασχεδιασμό στο Ο.Τ. 676ΑΛ, με επιβολή όρων και περιορισμών δόμησης όμοιων με αυτούς της όμορης περιοχής και με ταυτόχρονη πράξη επιβολής εισφορά σε γη, στη συνοικία Λειβαδάκι Λάρισας, σύμφωνα με το συνημμένο τοπογραφικό διάγραμμα.

16. Την υπ' αρ. 169/2017 απόφαση του Δ.Σ. του Δήμου Λαρισαίων με την οποία αποφασίστηκε για το ΚΧ 680ΒΛ ότι «...κρίνεται σημαντικό και ενχωρεί και διαδικασία επίσπευσης από τον Δήμο Λαρισαίων ...».

17. Την υπ' αρ. 65/2017 απόφαση του Δ.Σ. Λάρισας με την οποία αποφασίστηκε ομόφωνα «η μη εφαρμογή των διατάξεων του άρθρου 33 του ν. 4067/2012 που αφορά τη χρηματοδότηση και την ειδική εισφορά εφαρμογής ρυμοτομικών σχεδίων μέχρι τη νομοθετική του ρύθμιση, σύμφωνα με την υπό στοιχεία 131/2017 Α.Ο.Ε.».

18. Την υπ' αρ. 34/2020 απόφαση της Επιτροπής Ποιότητας Ζωής με την οποία εισηγήθηκε κατά πλειοψηφία στο Δ.Σ. «την τροποποίηση του ρυμοτομικού σχεδίου πόλης Λάρισας μετά από άρση απαλλοτρίωσης (υπ' αρ. 826/2015 απόφαση του Διοικητικού Πρωτοδικείου Λάρισας), στην ιδιοκτησία των Θανασιά Κων/νου και Θανασιά Μαρίας με ανασχεδιασμό του Ο.Τ.676ΑΛ, με επιβολή όρων και περιορισμών δόμησης όμοιων με αυτούς της όμορης περιοχής και με ταυτόχρονη πράξη επιβολής εισφοράς σε γη, στη συνοικία Λειβαδάκι Λάρισας, σύμφωνα με το συνημμένο τοπογραφικό διάγραμμα.

19. Την υπ' αρ. 329/2020 ομόφωνη απόφαση της Οικονομικής Επιτροπής με την οποία «γνωμοδότησε κατά της εγγραφής εξειδικευμένου κονδυλίου συνολικού ποσού 51.957,25 € (189,625 τ.μ. * 274,00 €/τ.μ.) στον προϋπολογισμού του Δήμου Λαρισαίων, για την επανεπιβολή της ρυμοτομικής απαλλοτρίωσης, στην ιδιοκτησία των Θανασιά Κωνσταντίνου και Θανασιά Μαρίας στο Ο.Τ. 676ΑΛ αλλά και σε τμήμα του δρόμου μεταξύ των Ο.Τ. 676ΑΛ και 680ΒΛ, στη συνοικία Λειβαδάκι Λάρισας. Δηλώνει ότι ο Δήμος Λαρισαίων δεν έχει την πρόθεση και δυνατότητα να αποζημιώσει άμεσα την παραπάνω ιδιοκτησία συνολικού ποσού 51.957,25 €, με την προσήκουσα αποζημίωση με βάση τις αντικειμενικές αξίες. Η κρίση του Δήμου περί αδυναμίας αποζημίωσης αιτιολογείται από τα συγκεκριμένα στοιχεία της οικονομικής διαχείρισης όλων των προσφάτων ετών από τα οποία προκύπτει η πραγματική αδυναμία εξεύρεσης των απαιτούμενων χρημάτων για την απόκτηση του συγκεκριμένου χώρου, συνεκτιμώντας και τις προτεραιότητες για την απόκτηση άλλων χώρων πολύ πλέον κρίσιμων προς εφαρμογή του πολεοδομικού σχεδιασμού».

20. Την υπ' αρ. 157/2020 απόφαση του Δημοτικού Συμβουλίου του Δήμου Λάρισας με την οποία γνωμοδότησε κατά πλειοψηφία σχετικά με: Την έγκριση της τροποποίησης του ρυμοτομικού σχεδίου Λάρισας μετά από άρση απαλλοτρίωσης (υπ' αρ. 826/2015 απόφαση του Διοικητικού Πρωτοδικείου Λάρισας), σε ιδιοκτησία των Θανασιά Κωνσταντίνου και Θανασιά Μαρίας με ανασχεδιασμό του Ο.Τ. 676ΑΛ, με επιβολή όρων και περιορισμών δόμησης όμοιων με αυτούς της όμορης περιοχής και με ταυτόχρονη πράξη επιβολής εισφοράς σε γη, στη συνοικία Λειβαδάκι Λάρισας, σύμφωνα με τις υπό στοιχεία 34/2020 Α.Ε.Π.Ζ., 329/2020 Α.Ο.Ε και το συνημμένο τοπογραφικό διάγραμμα.

21. Το τοπογραφικό διάγραμμα που συντάχθηκε από τον Πολ. Μηχανικό Π.Ε. Πράττο Κυριαζή και το οποίο συνοδεύει την υπ' αρ. 157/2020 απόφαση του Δ.Σ. Λάρισας και την από 25.9.2020 εισήγηση του Τμ. Χωρικού Σχεδιασμού της Περιφέρειας Θεσσαλίας.

22. Το υπ' αρ. 250037/28.9.2020 έγγραφο της Διεύθυνσης Περιβάλλοντος και Χωρικού Σχεδιασμού της Περιφέρειας Θεσσαλίας προς το ΣΥ.ΠΟ.Θ.Α. Π.Ε. Λάρισας,

με το οποίο διαβιβάστηκε η από 25.9.2020 εισήγηση της υπηρεσίας και το Τοπογραφικό Διάγραμμα που τη συνοδεύει.

23. Το απόσπασμα 5ου πρακτικού (πράξη 17η) της ομόφωνης γνωμοδότησης του ΣΥ.ΠΟ.Θ.Α. Π.Ε. Λάρισας υπέρ της έγκρισης της τροποποίησης του θέματος.

24. Το γεγονός ότι από τις κανονιστικές διατάξεις της παρούσας απόφασης δεν προκαλείται δαπάνη σε βάρος του κρατικού προϋπολογισμού και προϋπολογισμού του οικείου Ο.Τ.Α.

Επειδή:

Με την απόφαση που αναφέρεται στο 14ο σχετ., εντέλλεται η Διοίκηση να προβεί σε ρύθμιση του Πολεοδομικού καθεστώτος, τμήματος της ιδιοκτησίας όπου διαπιστώνεται συνδρομή λόγων άρσης απαλλοτρίωσης.

Σύμφωνα με τα οριζόμενα στη σχετική εγκύκλιο της ΔΠΣ\ΓΔΠ\ΥΠΕΧΩΔΕ (βλ. ανωτ. 10, τροποποιήσεις σχεδίου πόλης, σε συμμόρφωση προς δικαστική απόφαση με την οποία επιβεβαιώνεται η αυτοδίκαια ανάκληση απαλλοτρίωσης ή αίρεται επιβληθείσα ρυμοτομική απαλλοτρίωση ή επιβληθέν βάρος σε ιδιοκτησία για κοινωφελή σκοπό, μπορούν κατ' εξαίρεση να εγκρίνονται με απόφαση του Νομάρχη και ήδη η σχετική αρμοδιότητα έχει μεταβιβαστεί στους αιρετούς Περιφερειάρχες με το 1ο σχετ.

Έχουν υποβληθεί τα δικαιολογητικά που ορίζει η υπ' αρ. 55/1988 εγκύκλιος, ο ν. 4067/2012 και οι καταργούμενες - μεταβατικές διατάξεις, άρθρο 6 του ν. 4315/2014.

Με την υπ' αρ. 157/2020 απόφαση του, το Δημοτικό Συμβούλιο του Δήμου Λάρισας γνωμοδότησε κατά πλειοψηφία σχετικά με: «Την έγκριση της τροποποίησης του ρυμοτομικού σχεδίου Λάρισας μετά από άρση απαλλοτρίωσης (υπ' αρ. 826/2015 απόφαση του Διοικητικού Πρωτοδικείου Λάρισας), σε ιδιοκτησία των Θανασιά Κωνσταντίνου και Θανασιά Μαρίας με ανασχεδιασμό του Ο.Τ. 676ΑΛ, με επιβολή όρων και περιορισμών δόμησης όμοιων με αυτούς της όμορης περιοχής και με ταυτόχρονη πράξη επιβολής εισφοράς σε γη, στη συνοικία Λειβαδάκι Λάρισας, σύμφωνα με τις υπό στοιχεία 34/2020 Α.Ε.Π.Ζ., 329/2020 Α.Ο.Ε και το συνημμένο τοπογραφικό διάγραμμα».

Η άρση αυτή καθίσταται αναγκαία, όπως προκύπτει από την υπ' αρ. 329/2020 απόφαση της Οικονομικής Επιτροπής του Δήμου Λάρισας, σύμφωνα με την οποία ο Δήμος αδυνατεί να αποζημιώσει την ιδιοκτησία των Θανασιά Κωνσταντίνου και Θανασιά Μαρίας, στο Ο.Τ. 676ΑΛ αλλά και σε τμήμα του δρόμου μεταξύ των Ο.Τ. 676ΑΛ και 680ΒΛ, στη συνοικία Λειβαδάκι Λάρισας, καθώς δεν υπάρχει η πρόθεση και δυνατότητα να αποζημιώσει συνολικά 51.957,25 € (186,625 τ.μ. * 274,00 €/τ.μ. = 51.957,25 €) με την προσήκουσα αποζημίωση, με βάση τις αντικειμενικές αξίες. Η κρίση του Δήμου περί αδυναμίας αποζημίωσης αιτιολογείται από τα συγκεκριμένα στοιχεία της οικονομικής διαχείρισης όλων των προσφάτων ετών, από τα οποία προκύπτει η πραγματική αδυναμία εξεύρεσης των απαιτούμενων χρημάτων για την απόκτηση του συγκεκριμένου χώρου, συνεκτιμώντας και τις προτεραιότητες για την απόκτηση άλλων χώρων πολύ πλέον κρίσιμων προς εφαρμογή του πολεοδομικού σχεδιασμού, αποφασίζουμε:

1. Την έγκριση της τροποποίησης του εγκεκριμένου ρυμοτομικού σχεδίου του Δήμου Λαρισαίων με ανασχεδιασμό του Ο.Τ.676ΑΛ, στην ιδιοκτησία των Θανασιά Κωνσταντίνου και Θανασιά Μαρίας, σε συμμόρφωση της υπ' αρ. 826/2015 απόφασης του Τριμελούς Διοικητικού Πρωτοδικείου Λάρισας (Γ' Τριμελές), για την άρση της ρυμοτομικής απαλλοτρίωσης, που επιβλήθηκε για τη διάνοιξη τμήματος της οδού Κούτσια, σε οικόπεδο, το οποίο φέρεται ως ανήκον κατά συγκυριότητα στους ενδιαφερόμενους, σύμφωνα με το από 2.2.1976 π.δ. «περί τροποποίησης και επεκτάσεως του ρυμοτομικού σχεδίου Λαρίσης και καθορισμού των όρων και περιορισμών δομήσεως των οικοπέδων αυτού» (Δ' 72) το οποίο αναθεωρήθηκε με την υπ' αρ. 5657/23.8.1989 απόφαση Νομάρχη Λάρισας (Δ' 550) και αναδημοσιεύθηκε στο Δ' 77/2003, με ανασχεδιασμό του Ο.Τ. 676ΑΛ, με επιβολή όρων και περιορισμών δόμησης όμοιων με αυτούς

της όμορης περιοχής και ταυτόχρονη πράξη επιβολής εισφοράς σε γη 4,55 τ.μ. (1-2-Τ7- Τ6-1), σύμφωνα με το διάγραμμα κλίμακας 1:500 που συνοδεύει την παρούσα απόφαση.


2. Την επιβολή όρων και περιορισμών δόμησης που ισχύουν στην περιοχή.

3. Η ισχύς της απόφασης αυτής αρχίζει από τη δημοσίευσή της στην Εφημερίδα της Κυβερνήσεως.

Επιτρέπεται η υποβολή προσφυγών στην Αποκεντρωμένη Διοίκηση Θεσσαλίας και Στερεάς Ελλάδας, μέχρι συστάσεως της Αυτοτελούς Υπηρεσίας Εποπτείας ΟΤΑ, μόνο για παράβαση του νόμου, σύμφωνα με τις διατάξεις του άρθρου 227 του ν. 3852/2010 (Α' 87), όπως αντικαταστάθηκε με το άρθρο 118 του ν. 4555/2018 (Α' 133) και σε προθεσμία δέκα πέντε (15) ημερών από τη δημοσίευσή της ή την ανάρτησή της στο διαδίκτυο ή από την κοινοποίησή της ή αφού έλαβε γνώση αυτής.

ΑΠΟΣΠΑΣΜΑ ΕΓΓΕΚΡΙΜΕΝΟΥ ΡΥΜΟΤΟΜΙΚΟΥ ΣΧΕΔΙΟΥ
ΚΛΙΜΑΚΑ 1:2000

ΕΝΤΑΣΗ ΣΤΟ ΣΧΕΔΙΟ ΠΟΛΗΣ ΜΕ ΤΟ Π.Δ. ΤΗΣ 2-2-1976 (ΦΕΚ 72/Δ/15-3-76)
 ΙΔΙΟΚΤΗΣΙΑ ΣΤΗΝ ΟΠΟΙΑ ΕΠΙΒΑΛΛΕΤΑΙ ΒΙΣΦΟΡΑ ΣΕ ΓΗ

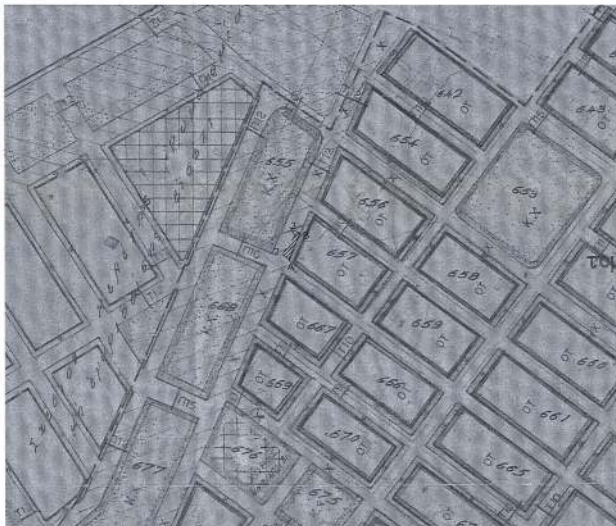

Θέση λήψης φωτογραφίας

ΟΨΗ 1-2



ΟΨΕΙΣ 2-3-4


ΑΠΟΣΠΑΣΜΑ ΕΓΓΕΚΡΙΜΕΝΟΥ ΡΥΜΟΤΟΜΙΚΟΥ ΣΧΕΔΙΟΥ ΚΛΙΜΑΚΑ 1:1000

ΑΝΑΘΕΩΡΗΤΗ ΣΧΕΔΙΟΥ ΠΟΛΗΣ ΜΕ ΤΗΝ ΜΕ ΑΡ. 5657/23-8-1989 ΑΠΟΦΑΣΗ ΝΟΜΑΡΧΗ ΛΑΡΙΣΑΣ (ΦΕΚ 550/Δ/8-9-89)
 ΚΑΙ ΑΝΑΘΕΩΡΗΣΕΩΣ ΤΗΣ ΣΤΟ ΦΕΚ 77/Δ/7-2-2003



ΚΑΘΟΡΙΣΜΟΣ Ρ.Γ./Ο.Γ.

ΕΛΛΗΝΙΚΗ ΔΗΜΟΚΡΑΤΙΑ



ΔΗΜΟΣ ΛΑΡΙΣΑΣ
 ΔΙΕΥΘΥΝΣΗ ΠΟΛΕΟΔΟΜΙΑΣ
 ΤΜΗΜΑ ΠΟΛΕΟΔΟΜΙΚΟΥ ΣΧΕΔΙΑΣΜΟΥ
 Ταχ. Διεύθυνση : 1. Αρκαυούρη 1
 Ταχ. Κώδικας : 41222 - Λάρισα
 Πληροφορίες : Χ. Τσιτσάνη
 Τηλέφωνο : 2413-903302
 Fax : 2410-534165
 e-mail: police@larissa-dimos.gr

Λάρισα 13.04.2016
 ΑΡ. ΠΡΠΤ.: 2764

Προς
 κ Θασανιά Κωνσταντίνου
 Χατζήκωνσταντή 44
 Τηλ: 2410611373
 Λάρισα

ΘΕΜΑ: Χορήγηση στοιχείων οικοδομικής γραμμής.
 ΣΧΕΤΙΚΟ: Η με αριθμό 2764/05.04.2016 αίτησή σας.

Σας χορηγούμε τα στοιχεία που προσδιορίζουν την οικοδομική γραμμή στο Ο.Τ. 676Α, πιν. 06.01 και 07.01 στη συνολία λειβωδία, όπως ισχύουν μέχρι την έκδοση της με αρ. 836/2015 απόφασης του δημοτικού Πρωτοδικείου Λάρισας, περί άρσης απαλλοτρίωσης.

Ο.Τ. 676Α

α/α	X	Y	Συν/νες σημείων για εξόφληση		
	α/α	Y	α/α	Y	Y
T1	86147.780	624042.070	5141	86149.688	624083.292
T2	86203.120	624895.470	5142	86100.211	624917.851
T3	86177.690	624883.100	5145	86164.378	624934.671
T4	86161.160	624876.310			
T5	86124.890	624903.930			

Συνημμένα:

Φωτογράφημα του τοπογραφικού διαγράμματος του Ο.Τ.
 Η σχεδίαση των οικοδομικών γραμμών είναι ΕΝΔΕΙΚΤΙΚΗ.

Η ΑΡΧΙΜΕΔΙΑ ΥΠΑΛΛΗΛΟΣ

Η ΠΡΟΣΤΑΜΕΝΗ ΤΗΝΗΜΑΤΟΣ
 ΠΟΛΕΟΔΟΜΙΚΟΥ ΣΧΕΔΙΑΣΜΟΥ


ΤΣΙΑΤΣΙΟΥ ΧΑΡΚΛΕΙΑ
 ΑΓΡΟΝ. ΤΟΠΟΓΡΑΦΟΣ ΜΗΧΑΝΙΚΟΣ
 με Ε' βαθμό

Δρ. ΜΑΡΚΑΤΟΥ ΜΑΡΙΑ
 Μ.Χ.Π.Α.ΠΕ
 με Γ' βαθμό


ΕΘΝΙΚΟ ΤΥΠΟΓΡΑΦΕΙΟ

Για τεχνικούς λόγους στο σχεδιάγραμμα,
 από το ηλεκτρονικό αρχείο, έγινε
 σμίκρυνση κατά ποσοστό

36%

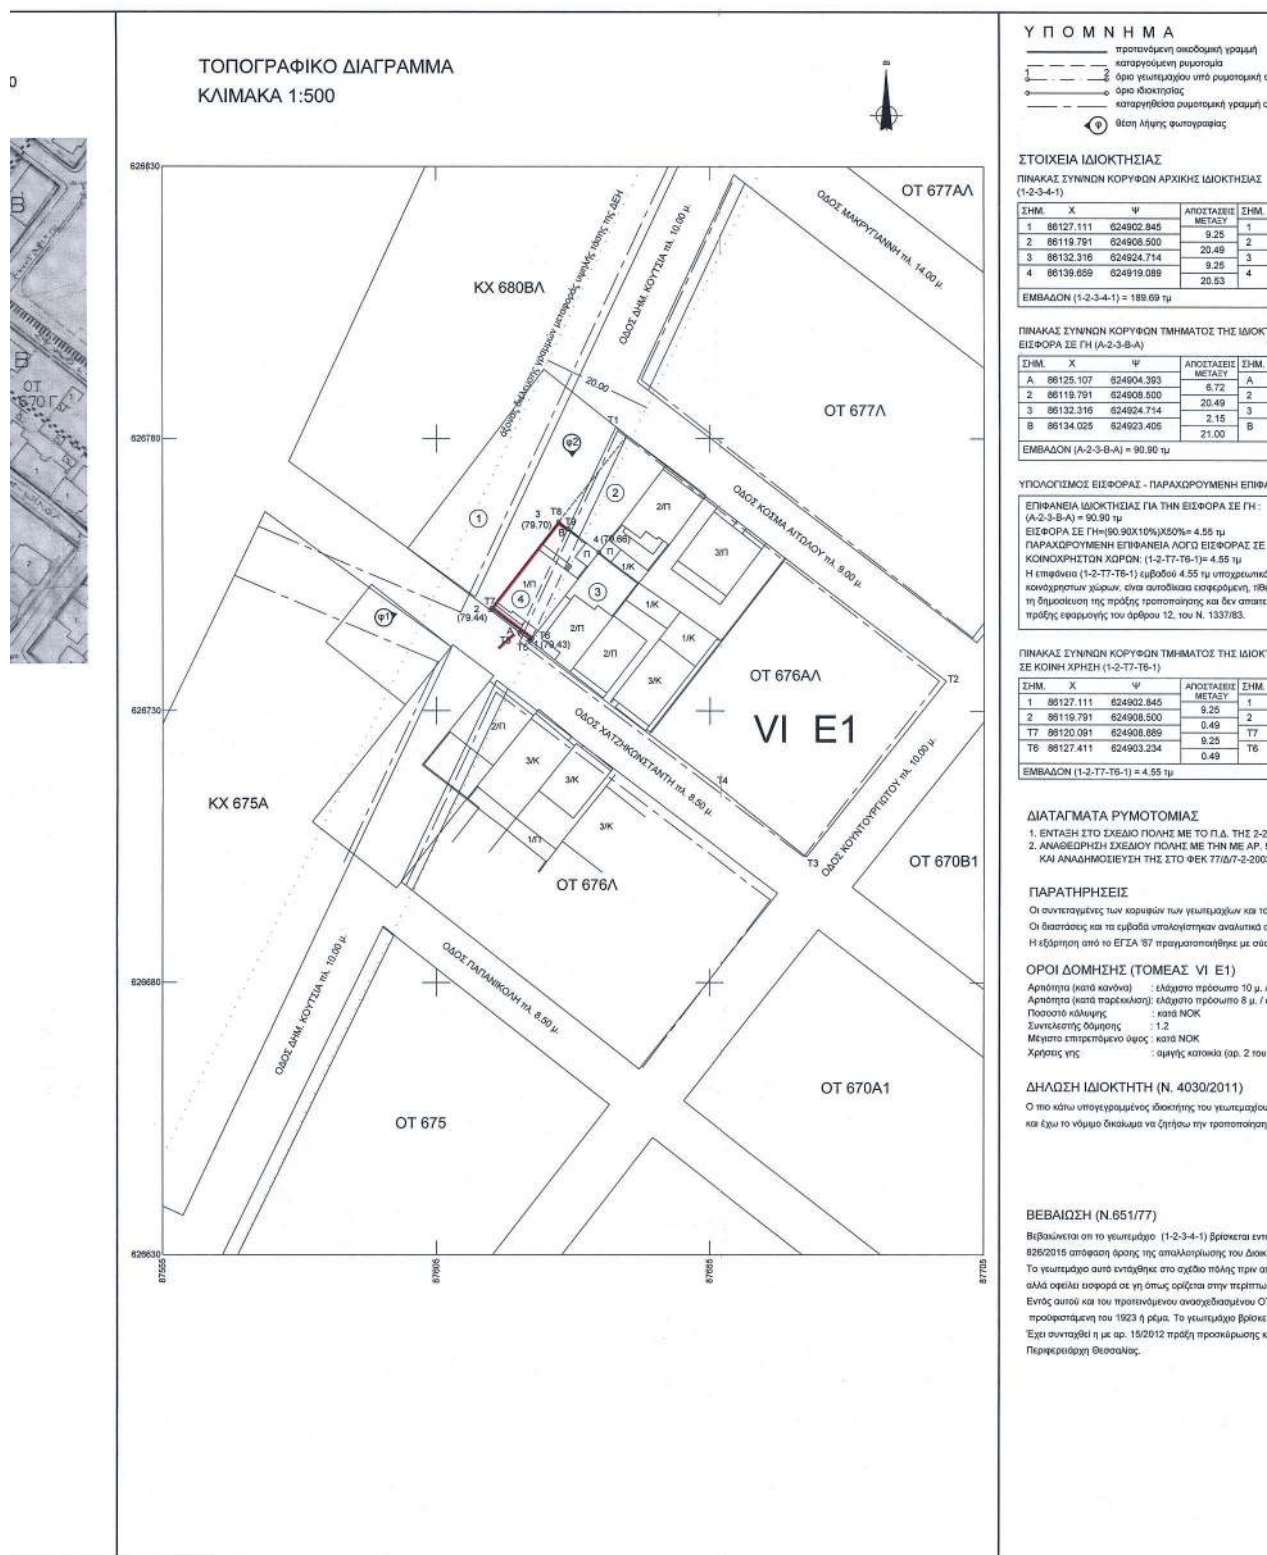

Η απόφαση αυτή με το σχεδιάγραμμα που την συνοδεύει να δημοσιευθούν στην Εφημερίδα της Κυβερνήσεως.

Ο Περιφερειάρχης

ΚΩΝΣΤΑΝΤΙΝΟΣ ΑΓΟΡΑΣΤΟΣ



ΕΘΝΙΚΟ ΤΥΠΟΓΡΑΦΕΙΟ

Το Εθνικό Τυπογραφείο αποτελεί δημόσια υπηρεσία υπαγόμενη στην Προεδρία της Κυβέρνησης και έχει την ευθύνη τόσο για τη σύνταξη, διαχείριση, εκτύπωση και κυκλοφορία των Φύλλων της Εφημερίδας της Κυβερνήσεως (ΦΕΚ), όσο και για την κάλυψη των εκτυπωτικών - εκδοτικών αναγκών του δημοσίου και του ευρύτερου δημόσιου τομέα (ν. 3469/2006/Α' 131 και π.δ. 29/2018/Α' 58).

1. ΦΥΛΛΟ ΤΗΣ ΕΦΗΜΕΡΙΔΑΣ ΤΗΣ ΚΥΒΕΡΝΗΣΕΩΣ (ΦΕΚ)

- Τα **ΦΕΚ σε ηλεκτρονική μορφή** διατίθενται δωρεάν στο **www.et.gr**, την επίσημη ιστοσελίδα του Εθνικού Τυπογραφείου. Όσα ΦΕΚ δεν έχουν ψηφιοποιηθεί και καταχωριστεί στην ανωτέρω ιστοσελίδα, ψηφιοποιούνται και αποστέλλονται επίσης δωρεάν με την υποβολή αίτησης, για την οποία αρκεί η συμπλήρωση των αναγκαίων στοιχείων σε ειδική φόρμα στον ιστότοπο **www.et.gr**.

- Τα **ΦΕΚ σε έντυπη μορφή** διατίθενται σε μεμονωμένα φύλλα είτε απευθείας από το Τμήμα Πωλήσεων και Συνδρομητών, είτε ταχυδρομικά με την αποστολή αιτήματος παραγγελίας μέσω των ΚΕΠ, είτε με ετήσια συνδρομή μέσω του Τμήματος Πωλήσεων και Συνδρομητών. Το κόστος ενός ασπρόμαυρου ΦΕΚ από 1 έως 16 σελίδες είναι 1,00 €, αλλά για κάθε επιπλέον οκτασέλιδο (ή μέρος αυτού) προσαυξάνεται κατά 0,20 €. Το κόστος ενός έγχρωμου ΦΕΚ από 1 έως 16 σελίδες είναι 1,50 €, αλλά για κάθε επιπλέον οκτασέλιδο (ή μέρος αυτού) προσαυξάνεται κατά 0,30 €. Το τεύχος Α.Σ.Ε.Π. διατίθεται δωρεάν.

• Τρόποι αποστολής κειμένων προς δημοσίευση:

Α. Τα κείμενα προς δημοσίευση στο ΦΕΚ, από τις υπηρεσίες και τους φορείς του δημοσίου, αποστέλλονται ηλεκτρονικά στη διεύθυνση **webmaster.et@et.gr** με χρήση προηγμένης ψηφιακής υπογραφής και χρονοσήμανσης.

Β. Κατ' εξαίρεση, όσοι πολίτες δεν διαθέτουν προηγμένη ψηφιακή υπογραφή μπορούν είτε να αποστέλλουν ταχυδρομικά, είτε να καταθέτουν με εκπρόσωπό τους κείμενα προς δημοσίευση εκτυπωμένα σε χαρτί στο Τμήμα Παραλαβής και Καταχώρισης Δημοσιευμάτων.

- Πληροφορίες, σχετικά με την αποστολή/κατάθεση εγγράφων προς δημοσίευση, την ημερήσια κυκλοφορία των Φ.Ε.Κ., με την πώληση των τευχών και με τους ισχύοντες τιμοκαταλόγους για όλες τις υπηρεσίες μας, περιλαμβάνονται στον ιστότοπο (**www.et.gr**). Επίσης μέσω του ιστότοπου δίδονται πληροφορίες σχετικά με την πορεία δημοσίευσης των εγγράφων, με βάση τον Κωδικό Αριθμό Δημοσιεύματος (ΚΑΔ). Πρόκειται για τον αριθμό που εκδίδει το Εθνικό Τυπογραφείο για όλα τα κείμενα που πληρούν τις προϋποθέσεις δημοσίευσης.

2. ΕΚΤΥΠΩΤΙΚΕΣ - ΕΚΔΟΤΙΚΕΣ ΑΝΑΓΚΕΣ ΤΟΥ ΔΗΜΟΣΙΟΥ

Το Εθνικό Τυπογραφείο ανταποκρινόμενο σε αιτήματα υπηρεσιών και φορέων του δημοσίου αναλαμβάνει να σχεδιάσει και να εκτυπώσει έντυπα, φυλλάδια, βιβλία, αφίσες, μπλοκ, μηχανογραφικά έντυπα, φακέλους για κάθε χρήση, κ.ά.

Επίσης σχεδιάζει ψηφιακές εκδόσεις, λογότυπα και παράγει οπτικοακουστικό υλικό.

Ταχυδρομική Διεύθυνση: Καποδιστρίου 34, τ.κ. 10432, Αθήνα

ΤΗΛΕΦΩΝΙΚΟ ΚΕΝΤΡΟ: 210 5279000 - fax: 210 5279054

ΕΞΥΠΗΡΕΤΗΣΗ ΚΟΙΝΟΥ

Πωλήσεις - Συνδρομές: (Ισόγειο, τηλ. 210 5279178 - 180)

Πληροφορίες: (Ισόγειο, Γρ. 3 και τηλεφ. κέντρο 210 5279000)

Παραλαβή Δημ. Ύλης: (Ισόγειο, τηλ. 210 5279167, 210 5279139)

Ωράριο για το κοινό: Δευτέρα ως Παρασκευή: 8:00 - 13:30

Ιστότοπος: **www.et.gr**

Πληροφορίες σχετικά με την λειτουργία του ιστότοπου: **helpdesk.et@et.gr**

Αποστολή ψηφιακά υπογεγραμμένων εγγράφων προς δημοσίευση στο ΦΕΚ: **webmaster.et@et.gr**

Πληροφορίες για γενικό πρωτόκολλο και αλληλογραφία: **grammateia@et.gr**

Πείτε μας τη γνώμη σας,

για να βελτιώσουμε τις υπηρεσίες μας, συμπληρώνοντας την ειδική φόρμα στον ιστότοπό μας.

