



ΕΦΗΜΕΡΙΔΑ ΤΗΣ ΚΥΒΕΡΝΗΣΕΩΣ ΤΗΣ ΕΛΛΗΝΙΚΗΣ ΔΗΜΟΚΡΑΤΙΑΣ

26 Μαρτίου 2021

ΤΕΥΧΟΣ ΤΕΤΑΡΤΟ

Αρ. Φύλλου 146

ΠΕΡΙΕΧΟΜΕΝΑ

ΑΠΟΦΑΣΕΙΣ

1. Κήρυξη έκτασης ως αναδασωτέας, εμβαδού 1.729,53 τ.μ., στη θέση «Αρέντα» Τ.Κ. Μαυρολιθαρίου του Δήμου Δελφών Π.Ε. Φωκίδας.
2. Κήρυξη ως αναδασωτέας δημόσιας δασικής έκτασης - δημοσίου δάσους, εμβαδού 3.603,00 τ.μ., στη θέση «Παλιοβόρια - Βατόλακα» περιοχής Τοπικής Κοινότητας Χαρακοπιού, Δημοτικής Ενότητας Κορώνης, Δήμου Πύλου - Νέστορος, Νομού Μεσσηνίας.
3. Κήρυξη ως αναδασωτέας δημόσιας δασικής έκτασης - δημοσίου δάσους, εμβαδού 173,00 τ.μ., στη θέση «Μπουρόρεμα» περιοχής οικισμού Σχινόλακκας Δημοτικής Κοινότητας Πύλου, Δημοτικής Ενότητας Πύλου, Δήμου Πύλου - Νέστορος, Νομού Μεσσηνίας.
4. Μερική ανάκληση απαλλοτρίωσης ακινήτων για την κατασκευή του έργου «Δρόμος για την παράκαμψη της πόλης - τμήμα Δ» στον Δ. Χίου.

ΑΠΟΦΑΣΕΙΣ

Αριθμ. 47148

(1)

Κήρυξη έκτασης ως αναδασωτέας, εμβαδού 1.729,53 τ.μ., στη θέση «Αρέντα» Τ.Κ. Μαυρολιθαρίου του Δήμου Δελφών Π.Ε. Φωκίδας.

Ο ΣΥΝΤΟΝΙΣΤΗΣ ΑΠΟΚΕΝΤΡΩΜΕΝΗΣ
ΔΙΟΙΚΗΣΗΣ ΘΕΣΣΑΛΙΑΣ - ΣΤΕΡΕΑΣ ΕΛΛΑΔΑΣ

Έχοντας υπόψη τις διατάξεις:

1. Της παρ. 1 του άρθρου 24 και της παρ. 3 του άρθρου 117 του Συντάγματος.

2. Της παρ. 1 του άρθρου 38 του ν. 998/1979 «Περί προστασίας των δασών και των δασικών εν γένει εκτάσεων της Χώρας» (Α' 289), όπως αντικαταστάθηκε με την παρ. 1 του άρθρου 35 του ν. 4280/2014 (Α' 159) και την παρ. 1 του άρθρου 41 του ν. 998/1979.

3. Των άρθρων 6 και 280 του ν. 3852/2010 «Νέα αρχιτεκτονική της αυτοδιοίκησης και της Αποκεντρωμένης Διοίκησης - Πρόγραμμα Καλλικράτης» (Α' 87).

4. Του π.δ. 138/2010 «Οργανισμός της Αποκεντρωμένης Διοίκησης Θεσσαλίας - Στερεάς Ελλάδας» (Α' 231).

5. Τις υπ' αρ. διαταγές του Υπουργείου Αγροτικής Ανάπτυξης και Τροφίμων: α) 160417/1180/08-07-1980 και β) 182447/3049/24-09-1980.

6. Την υπ' αρ. 13917/15-05-2017 απόφαση του Υπουργού Εσωτερικών (Υ.Ο.Δ.Δ. 250), περί διορισμού Συντονιστή στην Αποκεντρωμένη Διοίκηση Θεσσαλίας - Στερεάς Ελλάδας.

7. Την υπ' αρ. οικ. 6985/85797/01-06-2017 απόφαση του Συντονιστή Αποκεντρωμένης Διοίκησης Θεσσαλίας - Στ. Ελλάδας (Β' 2003), περί μεταβίβασης του δικαιώματος υπογραφής στους Προϊσταμένους Διευθύνσεων κ.λπ.

8. Την υπ' αρ. 92801/31-12-2020 απόφαση του Υπουργού Εσωτερικών (Υ.Ο.Δ.Δ. 1094), περί αυτοδίκαιης απαλλαγής του Νικολάου Ντίτορα από τα καθήκοντα του Συντονιστή Αποκεντρωμένης Διοίκησης Θεσσαλίας - Στερεάς Ελλάδας και ορισμού ασκούντος καθήκοντα Συντονιστή Αποκεντρωμένης Διοίκησης Θεσσαλίας - Στερεάς Ελλάδας.

9. Την υπ' αρ. 46585/09-03-2021 αναφορά του Δασαρχείου Αμφισσας από την οποία προκύπτει ότι η έκταση που αναφέρεται στο θέμα καταστράφηκε συνεπεία πυρκαγιάς που έγινε την 24-12-2020 και είχε κατά τον χρόνο της καταστροφής της δασικό χαρακτήρα κατά την έννοια της παρ. 2 του άρθρου 3 του ν. 998/1979, καλυπτόμενη από αραιά δασική βλάστηση ελάτης και κέδρου και ως εκ τούτου επιβάλλεται η κήρυξη της ως αναδασωτέας, αποφασίζουμε:


Κηρύσσουμε ως αναδασωτέα, δημόσια δασική έκταση εμβαδού 1.729,53 τ.μ., στη θέση «Αρέντα» Τ.Κ. Μαυρολιθαρίου του Δήμου Δελφών Π.Ε. Φωκίδας, με σκοπό αφ' ενός μεν τη διατήρηση του δασικού της χαρακτήρα και να αποκλειστεί η διάθεσή της για άλλο σκοπό, αφ' ετέρου δε την επαναδημιουργία της δασικής βλάστησης που θα γίνει με φυσική αναγέννηση.

Προσδιορίζεται, όπως φαίνεται στο συνημμένο διάγραμμα, το οποίο αποτελεί αναπόσπαστο μέρος της απόφασης αυτής με οριογραμμή 0-1-2-3-4-5-6-7-0 εμβαδόν 1.729,53 τ.μ. που συνορεύει:

Βόρεια:	με δασικό δρόμο Κρέτσι - Αρέντα
Νότια:	με δημόσια δασική έκταση
Ανατολικά:	με δημόσια δασική έκταση
Δυτικά:	με δημόσια δασική έκταση και ρέμα.

Επιτρέπεται η υποβολή κατ' αυτής αιτήσεως ακύρωσης στο αρμόδιο Διοικητικό Εφετείο [άρθρο 47 του ν. 3900/2010 (Α' 213)] μέσα σε προθεσμία εξήντα (60) ημερών, που αρχίζει από την επομένη της δημοσίευσής της [άρθρο 46 του π.δ. 18/1989 (Α' 8)].

Από τις διατάξεις της απόφασης αυτής δεν προκαλείται δαπάνη σε βάρος του κρατικού προϋπολογισμού.

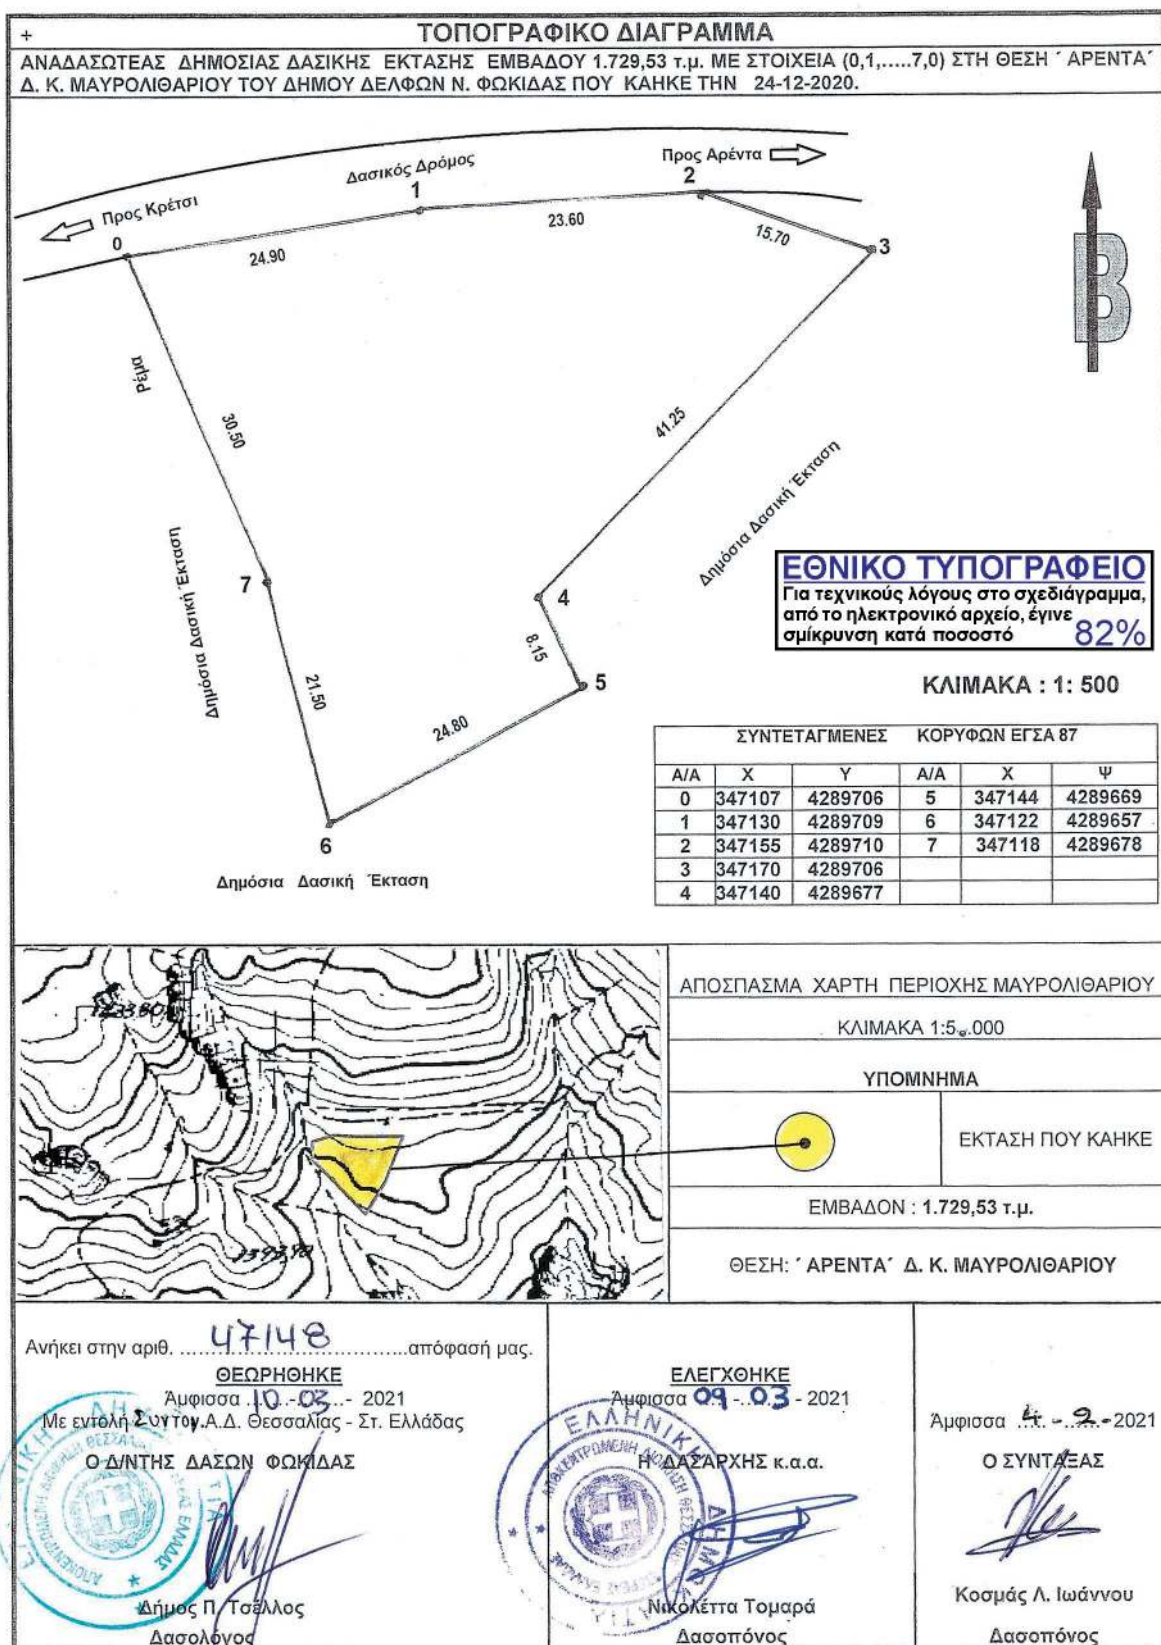

Η απόφαση αυτή να δημοσιευθεί στην Εφημερίδα της Κυβερνήσεως.

Αμφισσα, 10 Μαρτίου 2021

Με εντολή Συντονιστή Αποκεντρωμένης Διοίκησης
Ο Διευθυντής Δασών Φωκίδας

ΔΗΜΟΣ ΤΣΕΛΛΟΣ

Αριθμ. 42126

(2)

Κήρυξη ως αναδασωτέας δημόσιας δασικής έκτασης - δημοσίου δάσους, εμβαδού 3.603,00 τ.μ., στη θέση «Παλιοβόρια - Βατόλακα» περιοχής Τοπικής Κοινότητας Χαρακοπιού, Δημοτικής Ενότητας Κορώνης, Δήμου Πύλου - Νέστορος, Νομού Μεσσηνίας.

Ο ΣΥΝΤΟΝΙΣΤΗΣ ΑΠΟΚΕΝΤΡΩΜΕΝΗΣ ΔΙΟΙΚΗΣΗΣ
ΠΕΛΟΠΟΝΝΗΣΟΥ, ΔΥΤΙΚΗΣ ΕΛΛΑΔΑΣ
ΚΑΙ ΙΟΝΙΟΥ

Έχοντας υπόψη:

1. Την παρ. 1 του άρθρου 24 και την παρ. 3 του άρθρου 117 του Συντάγματος.

2. Το άρθρο 90 του π.δ. 63/2005 «Κωδικοποίηση της νομοθεσίας για την Κυβέρνηση και τα κυβερνητικά όργανα» (Α' 98), το οποίο διατηρήθηκε σε ισχύ με την παρ. 22 του άρθρου 119 του ν. 4622/2019 (Α' 133).

3. Τα άρθρα 6 και 280 του ν. 3852/2010 «Νέα Αρχιτεκτονική της Αυτοδιοίκησης και της Αποκεντρωμένης Διοίκησης - Πρόγραμμα Καλλικράτης» (Α' 87).

4. Το π.δ. 139/2010 «Οργανισμός της Αποκεντρωμένης Διοίκησης Πελοποννήσου, Δυτικής Ελλάδας και Ιονίου» (Α' 232).

5. Τα άρθρα 28 και 28Α του ν. 4325/2015 «Εκδημοκρατισμός της Διοίκησης - Καταπολέμηση Γραφειοκρατίας και Ηλεκτρονική Διακυβέρνηση. Αποκατάσταση αδικιών και άλλες διατάξεις» (Α' 47).

6. Την υπ' αρ. 15870/15-5-2017 απόφαση του Υπουργείου Εσωτερικών «Διορισμός του Νικολάου Παπαθεοδώρου του Αγγελάκη ως Συντονιστή της Αποκεντρωμένης Διοίκησης Πελοποννήσου, Δυτικής Ελλάδας και Ιονίου» (ΥΟΔΔ 250).

7. Τον ν. 3208/2003 (Α' 303).

8. Τον ν. 998/1979 «Περί προστασίας των δασών και των εν γένει δασικών εκτάσεων της Χώρας» (Α' 289) και ιδίως: α) τις παρ. 1 και 3 του άρθρου 41, β) την παρ. 1 του άρθρου 38, όπως αντικαταστάθηκε από την παρ. 1 του άρθρου 35 του ν. 4280/2014 (Α' 159) και από το άρθρο 32 του ν. 4342/2015 (Α' 143) και γ) την παρ. 3 του άρθρου 70, όπως αντικαταστάθηκε από την παρ. 15 του άρθρου 1 του ν. 3208/2003 (Α' 303).

9. Τις υπ' αρ. διαταγές του Υπουργείου Γεωργίας: α) 160417/1180/08-07-1980 και β) 182447/3049/24-09-1980.

10. Την υπ' αρ. 221525/4195/21-09-2011 διαταγή του Υπουργείου Περιβάλλοντος, Ενέργειας και Κλιματικής Αλλαγής (ΑΔΑ: 4Α8Η0-ΙΔΩ).

11. Το υπ' αρ. 153373/441/22-02-2017 έγγραφο του Υπουργείου Περιβάλλοντος και Ενέργειας (ΑΔΑ:

61ΤΗ4653Π8-Ω7Θ) «Περιοχές κηρυγμένων αναδασωτέων εκτάσεων στους αναρτημένους δασικούς χάρτες».

12. Την υπ' αρ. 20887/4-2-2021 πρόταση του Δασαρχείου Καλαμάτας, περί κηρύξεως ως αναδασωτέας, της αναφερομένης στο θέμα έκτασης, αποφασίζουμε:

Κηρύσσουμε ως αναδασωτέα, με σκοπό την προστασία για την επαναδημιουργία της δασικής βλάστησης, αποτελούμενης από άτομα πουρναριού, σχίνου, αγκορτσιάς, ασφάλαχτρου και αγριελιάς που καταστράφηκε από πυρκαγιά που εκδηλώθηκε την 4-9-2020, τη δημόσια δασική έκταση - δημόσιο δάσος εμβαδού τριών χιλιάδων εξακοσίων τριών τετραγωνικών μέτρων (3.603,00 τ.μ.) που βρίσκεται στη θέση «Παλιοβόρια - Βατόλακα» περιοχής Τοπικής Κοινότητας Χαρακοπιού, Δημοτικής Ενότητας Κορώνης, Δήμου Πύλου - Νέστορος του Νομού Μεσσηνίας και προσδιορίζεται κατά τμήμα από τα στοιχεία ΤΜΗΜΑ 1: 1, 2, 3, ... 14, 15, 16, 1 και ΤΜΗΜΑ 2: Α, Β, Γ, ... Φ, Χ, Ψ, Ω, Α και κατά τμήμα έχει όρια:

ΤΜΗΜΑ 1:

Ανατολικά: Αγροτικό δρόμο.

Δυτικά: Αναδασωτέα δημόσια δασική έκταση (υπ' αρ. 3479/9-11-1998 απόφαση αναδάσωσης).

Βόρεια: Αγροτικό δρόμο και αναδασωτέα δημόσια δασική έκταση (υπ' αρ. 3479/09-11-1998 απόφαση αναδάσωσης).

Νότια: Αγροτικό δρόμο.

ΤΜΗΜΑ 2:

Ανατολικά: Αναδασωτέα δημόσια δασική έκταση (υπ' αρ. 119/26-01-1996 και 3479/09-11-1998 αποφάσεις αναδάσωσης).

Δυτικά: Ελαιώνα φερόμενης ιδιοκτησίας Αθανασίου Παρασκευόπουλου και δημόσια δασική έκταση - δημόσιο δάσος.

Βόρεια: Αγροτικό δρόμο.

Νότια: Ελαιώνα φερόμενης ιδιοκτησίας Αθανασίου Παρασκευόπουλου και δημόσια δασική έκταση - δημόσιο δάσος.

Όπως φαίνεται στο από 15-01-2021 συνημμένο τοπογραφικό διάγραμμα κλίμακας 1:1.000 που συντάχθηκε από τον Δασοπόνο του Δασαρχείου Καλαμάτας Βασίλειο Κυριακόπουλο και εντοπίζεται στο απόσπασμα Φ.Χ. «Κορώνη» κλίμακας 1:50.000 και αποτελεί αναπόσπαστο μέρος της απόφασης αυτής. Προβλέπεται φυσική αναγέννηση της δασικής βλάστησης που καταστράφηκε.

Άσκηση αίτησης ακύρωσης κατά αυτής κατατίθεται ενώπιον του (οικείου) Τριμελούς Εφετείου εντός εξήντα (60) ημερών από την επόμενη της δημοσίευσής της.

Από την εφαρμογή της απόφασης αυτής δεν προκαλείται δαπάνη σε βάρος του κρατικού προϋπολογισμού σύμφωνα με το άρθρο 90 του π.δ. 63/2005 «Κωδικοποίηση νομοθεσίας για την Κυβέρνηση και τα κυβερνητικά όργανα» (Α' 98).


ΤΟΠΟΓΡΑΦΙΚΟ ΔΙΑΓΡΑΜΜΑ ΔΗΜΟΣΙΑΣ ΔΑΣΙΚΗΣ ΕΚΤΑΣΗΣ - ΔΑΣΟΥΣ ΣΤΗ ΘΕΣΗ "ΠΑΛΙΟΒΟΡΙΑ" "ΒΑΤΟΛΑΚΑ" ΤΟΠΙΚΗΣ ΚΟΙΝΟΤΗΤΑΣ ΧΑΡΑΚΟΠΟΙΟΥ ΔΗΜΟΤΙΚΗΣ ΕΝΟΤΗΤΑΣ ΚΟΡΩΝΗΣ ΔΗΜΟΥ ΠΥΛΟΥ - ΝΕΣΤΟΡΟΣ ΠΟΥ ΚΑΗΚΕ ΣΤΙΣ 4-9-2020

Εμβαδόν Τμήμα 1: 1,2,3,4,5,.....,14,15,16,1 = 0,433 στρ.
Τμήμα 2: Α,Β,Γ,Δ,Ε,.....,Φ,Χ,Ψ,Ω,Α = 3,170 στρ.
ΣΥΝΟΛΟ = 3,603 στρ.


Κλίμακα 1: 1.000

ΣΥΝΤΕΤΑΓΜΕΝΕΣ ΚΟΡΥΦΩΝ		
ΚΟΡΥΦΗ	X	Y
1	312074,804	4074819,5
2	312085,836	4074822,09
3	312097,517	4074827,28
4	312089,081	4074842,85
5	312088,79	4074843,68
6	312098	4074848
7	312106	4074853
8	312112	4074857
9	312119	4074861
10	312115	4074855
11	312109	4074848
12	312104	4074839
13	312098	4074826
14	312091	4074818
15	312078,221	4074813,49
16	312071,906	4074812,67

Ανήκει στην αριθ. 49196/9091 απόφαση
Συντονιστή Αποκεντρωμένης Διοίκησης
Πελοποννήσου Δυτ. Ελλάδας & Ιονίου.
(Διεύθυνση Δασών Μεσσηνίας).

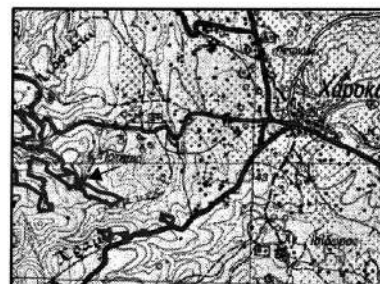

Απόσπασμα Φ.Χ. Κορώνης
Κλίμακα 1:50.000
ΓΥΣ 1993

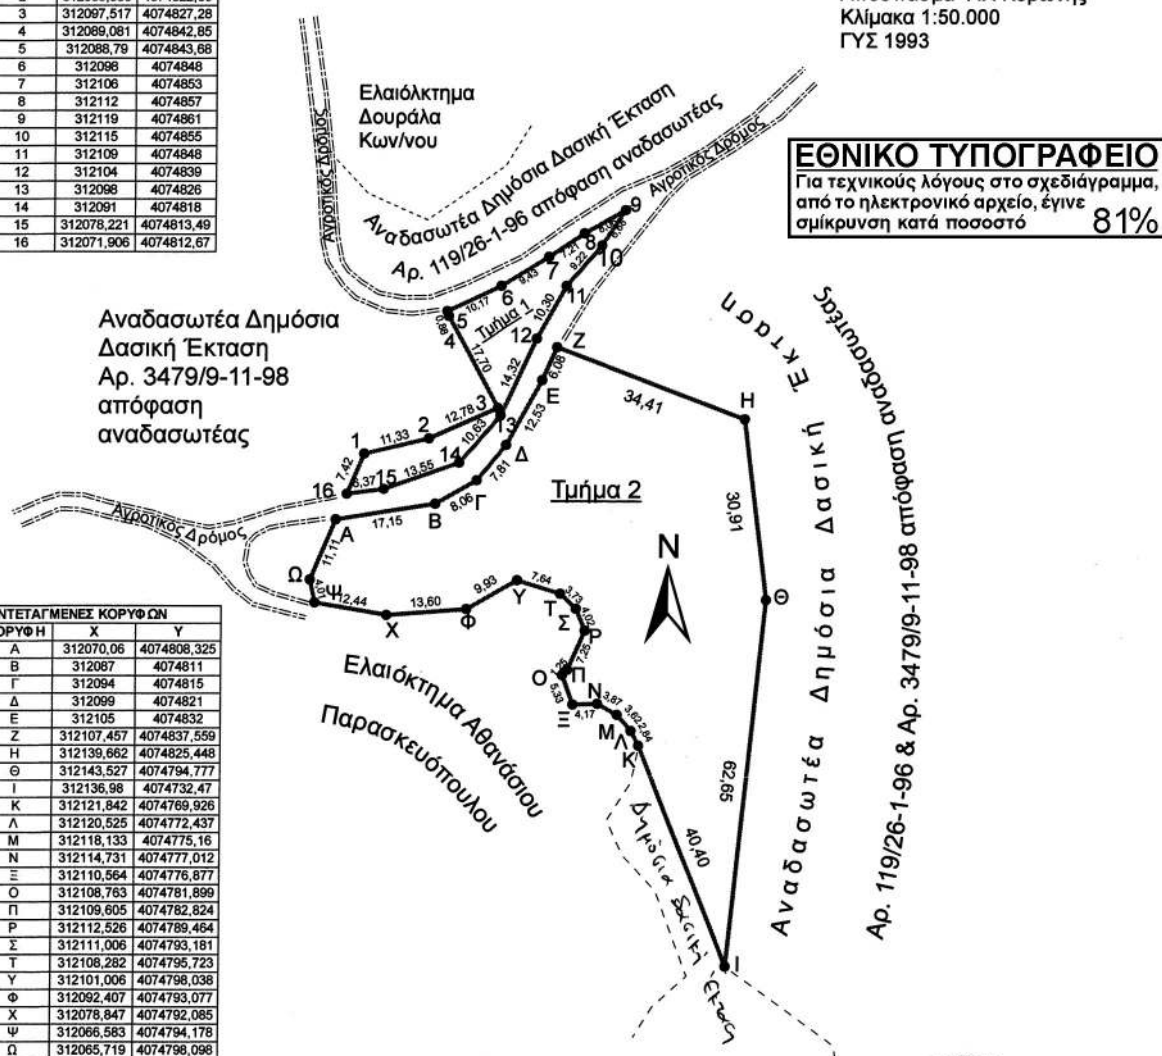

ΕΘΝΙΚΟ ΤΥΠΟΓΡΑΦΕΙΟ
Για τεχνικούς λόγους στο σχεδιάγραμμα,
από το ηλεκτρονικό αρχείο, έγινε
σμίκρυνση κατά ποσοστό **81%**

ΣΥΝΤΕΤΑΓΜΕΝΕΣ ΚΟΡΥΦΩΝ		
ΚΟΡΥΦΗ	X	Y
A	312070,06	4074808,325
B	312087	4074811
Γ	312094	4074815
Δ	312099	4074821
E	312105	4074832
Z	312107,457	4074837,559
H	312139,662	4074825,448
Θ	312143,527	4074794,777
I	312136,96	4074732,47
K	312121,842	4074769,926
Λ	312120,525	4074772,437
M	312118,133	4074775,16
N	312114,731	4074777,012
Ξ	312110,564	4074776,877
O	312108,763	4074781,899
Π	312109,605	4074782,824
P	312112,526	4074789,464
Σ	312111,006	4074793,181
T	312108,282	4074795,723
Υ	312101,006	4074798,038
Φ	312092,407	4074793,077
Χ	312078,847	4074792,085
Ψ	312066,583	4074794,178
Ω	312065,719	4074798,098

Καλαμάτα 15.1.2021
Ο Συντάκτης

Κυριακόπουλος Βασίλειος
Δασολόγος

Καλαμάτα 11.1.2021
Ο Δασάρχης Καλαμάτας

Κασιόπουλος Σπύρος
Δασολόγος

Καλαμάτα 11.1.2021
Ο Δήλτος Δασών Μεσσηνίας

Γεωργίου Σωτηρόπουλος
Δασολόγος

Καλαμάτα 15.1.2021
Ο Συντονιστής
Αποκεντρωμένης Διοίκησης
Πελοποννήσου Δυτικής Ελλάδας & Ιονίου
Παπαθεοδώρου Νικόλαος

Η απόφαση αυτή να δημοσιευθεί στην Εφημερίδα της Κυβερνήσεως.

Πάτρα, 10 Μαρτίου 2021

Ο Συντονιστής Αποκεντρωμένης Διοίκησης
ΝΙΚΟΛΑΟΣ ΠΑΠΑΘΕΟΔΩΡΟΥ

Αριθμ. 42130

(3)

Κήρυξη ως αναδασωτέας δημόσιας δασικής έκτασης - δημοσίου δάσους, εμβαδού 173,00 τ.μ., στη θέση «Μπουρόρεμα» περιοχής οικισμού Σχινόλακκας Δημοτικής Κοινότητας Πύλου, Δημοτικής Ενότητας Πύλου, Δήμου Πύλου - Νέστορος, Νομού Μεσσηνίας.

Ο ΣΥΝΤΟΝΙΣΤΗΣ ΑΠΟΚΕΝΤΡΩΜΕΝΗΣ ΔΙΟΙΚΗΣΗΣ
ΠΕΛΟΠΟΝΝΗΣΟΥ, ΔΥΤΙΚΗΣ ΕΛΛΑΔΑΣ
ΚΑΙ ΙΟΝΙΟΥ

Έχοντας υπόψη:

1. Την παρ. 1 του άρθρου 24 και την παρ. 3 του άρθρου 117 του Συντάγματος.

2. Το άρθρο 90 του π.δ. 63/2005 «Κωδικοποίηση της νομοθεσίας για την Κυβέρνηση και τα κυβερνητικά όργανα» (Α' 98), το οποίο διατηρήθηκε σε ισχύ με την παρ. 22 του άρθρου 119 του ν. 4622/2019 (Α' 133).

3. Τα άρθρα 6 και 280 του ν. 3852/2010 «Νέα Αρχιτεκτονική της Αυτοδιοίκησης και της Αποκεντρωμένης Διοίκησης - Πρόγραμμα Καλλικράτης» (Α' 87).

4. Το π.δ. 139/2010 «Οργανισμός της Αποκεντρωμένης Διοίκησης Πελοποννήσου, Δυτικής Ελλάδας και Ιονίου» (Α' 232).

5. Τα άρθρα 28 και 28Α του ν. 4325/2015 «Εκδημοκρατισμός της Διοίκησης - Καταπολέμηση Γραφειοκρατίας και Ηλεκτρονική Διακυβέρνηση. Αποκατάσταση αδικιών και άλλες διατάξεις» (Α' 47).

6. Την υπ' αρ. 15870/15-05-2017 απόφαση του Υπουργείου Εσωτερικών «Διορισμός του Νικολάου Παπαθεοδώρου του Αγγελάκη ως Συντονιστή της Αποκεντρωμένης Διοίκησης Πελοποννήσου, Δυτικής Ελλάδας και Ιονίου» (Υ.Ο.Δ.Δ. 250).

7. Τον ν. 3208/2003 (Α' 303).

8. Τον ν. 998/1979 «Περί προστασίας των δασών και των δασικών εν γένει εκτάσεων της Χώρας» (Α' 289) και ιδίως: α) των παρ. 1 και 3 του άρθρου 41, β) της παρ. 1 του άρθρου 38, όπως αντικαταστάθηκε από την παρ. 1 του

άρθρου 35 του ν. 4280/2014 (Α' 159) και από το άρθρο 32 του ν. 4342/2015 (Α' 143) και γ) της παρ. 3 του άρθρου 70, όπως αντικαταστάθηκε από την παρ. 15 του άρθρου 1 του ν. 3208/2003 (Α' 303).

9. Τις υπ' αρ. διαταγές του Υπουργείου Γεωργίας: α) 160417/1180/08-07-1980, β) 182447/3049/24-09-1980.

10. Την υπ' αρ. 221525/4195/21-09-2011 διαταγή του Υπουργείου Περιβάλλοντος, Ενέργειας και Κλιματικής Αλλαγής (ΑΔΑ: 4Α8Η0-ΙΔΩ).

11. Το υπ' αρ. 153373/441/22-02-2017 έγγραφο του Υπουργείου Περιβάλλοντος και Ενέργειας (ΑΔΑ: 61ΤΗ4653Π8-Ω7Θ) «Περιοχές κηρυγμένων αναδασωτέων εκτάσεων στους αναρτημένους δασικούς χάρτες».

12. Την υπ' αρ. 14144/26-1-2021 πρόταση του Δασαρχείου Καλαμάτας, περί κήρυξης ως αναδασωτέας, της αναφερομένης στο θέμα έκτασης, αποφασίζουμε:

Κηρύσσουμε ως αναδασωτέα, με σκοπό την προστασία για την επαναδημιουργία της δασικής βλάστησης, αποτελούμενης από άτομα σχίνου κ.λπ., που καταστράφηκε από πυρκαγιά που εκδηλώθηκε την 17-5-2018, τη δημόσια δασική έκταση - δημοσίου δάσος εμβαδού εκατόν εβδομήντα τριών τετραγωνικών μέτρων (173,00 τ.μ.) που βρίσκεται στη θέση «Μπουρόρεμα» περιοχής οικισμού Σχινόλακκας, Δημοτικής Κοινότητας Πύλου, Δημοτικής Ενότητας Πύλου, Δήμου Πύλου - Νέστορος του Νομού Μεσσηνίας, προσδιορίζεται από τα σημεία Α, Β, Γ, Δ, Α και έχει όρια:

Ανατολικά: Αγροτική οδό.

Δυτικά: Δημόσια δασική έκταση - δημόσιο δάσος.

Βόρεια: Δημόσια δασική έκταση - δημόσιο δάσος.

Νότια: Δημόσια δασική έκταση - δημόσιο δάσος.

Όπως φαίνεται στο από 30-12-2020 συνημμένο τοπογραφικό διάγραμμα κλίμακας 1:1.000, που συντάχθηκε από τον Δασοπόνο του Δασαρχείου Καλαμάτας Κυριάκο Πίκουλα και εντοπίζεται στο απόσπασμα Φ.Χ. «Πύλος» κλίμακας 1:50.000 και αποτελεί αναπόσπαστο μέρος της απόφασης αυτής. Προβλέπεται φυσική αναγέννηση της δασικής βλάστησης που καταστράφηκε.

Άσκηση αίτησης ακύρωσης κατά αυτής κατατίθεται ενώπιον του (οικείου) Τριμελούς Εφετείου εντός εξήντα (60) ημερών από την επομένη της δημοσίευσής της.

Από την εφαρμογή της απόφασης αυτής δεν προκαλείται δαπάνη σε βάρος του κρατικού προϋπολογισμού, σύμφωνα με το άρθρο 90 του π.δ. 63/2005 «Κωδικοποίηση της νομοθεσίας για την Κυβέρνηση και τα κυβερνητικά όργανα» (Α' 98).

Η απόφαση αυτή να δημοσιευθεί στην Εφημερίδα της Κυβερνήσεως.

Πάτρα, 10 Μαρτίου 2021

Ο Συντονιστής Αποκεντρωμένης Διοίκησης

ΝΙΚΟΛΑΟΣ ΠΑΠΑΘΕΟΔΩΡΟΥ

Αριθμ. 16369

(4)

Μερική ανάκληση απαλλοτρίωσης ακινήτων για την κατασκευή του έργου «Δρόμος για την παράκαμψη της πόλης - τμήμα Δ» στον Δ. Χίου.

Ο ΔΗΜΑΡΧΟΣ ΧΙΟΥ

Έχοντας υπόψη:

1. Το άρθρο 12 του ν. 2882/2001 «Κώδικας Αναγκαστικών Απαλλοτριώσεων Ακινήτων» (Α' 17).
2. Τον Δημοτικό και Κοινοτικό Κώδικα ν. 3463/2006 (Α' 114), όπως συμπληρώθηκε με τον ν. 3731/2008 (Α' 263).
3. Τον ν. 653/1977 (Α' 214).
4. Την παρ. II του άρθρου 186 Τομέας ΣΤ αριθμ. 14 του ν. 3852/2010 «Νέα Αρχιτεκτονική της Αυτοδιοίκησης και της Αποκεντρωμένης Διοίκησης - Πρόγραμμα Καλλικράτης» (Α' 87).
5. Την υπ' αρ. 489/29-11-2007 απόφαση του Δημοτικού Συμβουλίου Χίου, κήρυξης της αναγκαστικής απαλλοτρίωσης ακινήτων του έργου.
6. Την υπ' αρ. 6/14-04-2015 απόφαση του Μονομελούς Πρωτοδικείου Χίου.
7. Την υπ' αρ. 19/16-03-2018 απόφαση του Τριμελούς Εφετείου Βορείου Αιγαίου.
8. Τον από 07/10/2019 πίνακα υπολογισμού παρακατάθεσης αποζημίωσης των ακινήτων της υπόψη απαλλοτρίωσης, που συντάχθηκε με βάση την υπ' αρ. 19/16-03-2018 απόφαση του Τριμελούς Εφετείου Βορείου Αιγαίου.
9. Την υπ' αρ. 354/2017 (ΑΔΑ: 67ΥΗΩΗΝ-ΥΦ2) απόφαση του Δημοτικού Συμβουλίου, για μερική ανάκληση της απαλλοτρίωσης του έργου του θέματος.

10. Τα υπ' αρ. 51129/12-11-2019 και 51156/12-11-2019 έγγραφα της Διεύθυνσης Τεχνικών Υπηρεσιών του Δήμου Χίου, με τα οποία ενημέρωσε τους ιδιοκτήτες για την υπ' αρ. 354/2017 (ΑΔΑ: 67ΥΗΩΗΝ-ΥΦ2) απόφαση του Δημοτικού Συμβουλίου, για το τμήμα ακινήτων που αφορά η μερική ανάκληση απαλλοτρίωσης, καθώς και το επιστρεπτέο ποσό της αποζημίωσης.

11. Την υπ' αρ. 79103/16-11-2020 υπεύθυνη δήλωση αποδοχής της υπ' αρ. 354/2017 απόφασης του Δημοτικού Συμβουλίου από την Μαρία Μανίδη.

12. Την υπ' αρ. 79101/16-11-2020 υπεύθυνη δήλωση αποδοχής της υπ' αρ. 354/2017 απόφασης του Δημοτικού Συμβουλίου από την Αγγελική Μανίδη.

13. Την υπ' αρ. 79100/16-11-2020 υπεύθυνη δήλωση αποδοχής της υπ' αρ. 354/2017 απόφασης του Δημοτικού Συμβουλίου από τον Εμμανουήλ Μανίδη.

14. Την υπ' αρ. 79094/16-11-2020 υπεύθυνη δήλωση αποδοχής της υπ' αρ. 354/2017 απόφασης του Δημοτικού Συμβουλίου από τον Σταμάτιο Μανίδη.

15. Το γεγονός ότι, δεν έχει εισπραχθεί έως σήμερα η αποζημίωση από τους παραπάνω δικαιούχους για το τμήμα ακινήτων, που αφορά η μερική ανάκληση απαλλοτρίωσης, αποφασίζουμε:

Τη μερική ανάκληση συντελεσμένης αναγκαστικής απαλλοτρίωσης ακινήτων με αριθμό κτηματολογικού πίνακα ΚΠ01Αα, ΚΠ01Βα, ΚΠ01Βγ και ΚΠ01Βδ που απαλλοτρίωθηκαν με την υπ' αρ. 489/29-11-2007 απόφαση του Δημοτικού Συμβουλίου Χίου, για την κατασκευή του έργου «Δρόμος για την παράκαμψη της πόλης - τμήμα Δ», όπως αποτυπώνονται στο ανακλητικό κτηματολογικό διάγραμμα και πίνακα, που έχει συντάξει ο πολιτικός μηχανικός ΤΕ Αποστολής Μιχαήλ και έχει θεωρηθεί από τον Παπαλάνη Ελευθέριο, Διευθυντή της Διεύθυνσης Τεχνικών Υπηρεσιών του Δήμου Χίου, στις 07/11/2019 και συνοδεύουν την υπ' αρ. 354/2017 (ΑΔΑ: 67ΥΗΩΗΝ-ΥΦ2) απόφαση του Δημοτικού Συμβουλίου.

Η απόφαση αυτή να δημοσιευθεί στην Εφημερίδα της Κυβερνήσεως.

Χίος, 5 Μαρτίου 2021

Ο Δήμαρχος

ΣΤΑΜΑΤΙΟΣ ΚΑΡΜΑΝΤΖΗΣ