



ΕΦΗΜΕΡΙΔΑ ΤΗΣ ΚΥΒΕΡΝΗΣΕΩΣ ΤΗΣ ΕΛΛΗΝΙΚΗΣ ΔΗΜΟΚΡΑΤΙΑΣ

29 Μαρτίου 2021

ΤΕΥΧΟΣ ΤΕΤΑΡΤΟ

Αρ. Φύλλου 154

ΑΠΟΦΑΣΕΙΣ

Αριθμ. 39087

Επικύρωση καθορισμού οριογραμμών τμήματος υδατορέματος στην εκτός σχεδίου θέση «Χειρομύλι Πετριών» της ΔΕ Δυστίων του Δήμου Κύμης Αλιβερίου Π.Ε. Ευβοίας.

Ο ΣΥΝΤΟΝΙΣΤΗΣ ΑΠΟΚΕΝΤΡΩΜΕΝΗΣ
ΔΙΟΙΚΗΣΗΣ ΘΕΣΣΑΛΙΑΣ - ΣΤΕΡΕΑΣ ΕΛΛΑΔΑΣ

Έχοντας υπόψη:

1. Το άρθρο 24 του Συντάγματος.
2. Το άρθρο 1 του ν. 1650/1986 (Α' 160).
3. Το άρθρο 280 του ν. 3852/2010 «Νέα Αρχιτεκτονική της Αυτοδιοίκησης και της Αποκεντρωμένης Διοίκησης - Πρόγραμμα Καλλικράτης» (Α' 87).
4. Το π.δ. 138/10 «Οργανισμός της Αποκεντρωμένης Διοίκησης Θεσσαλίας - Στερεάς Ελλάδας» (Α' 231).
5. Τον ν. 4258/2014 «Διαδικασία οριοθέτησης και ρυθμίσεις ρεμάτων για τα υδατορέματα - ρυθμίσεις πολεοδομικής νομοθεσίας και άλλες διατάξεις» (Α' 94).
6. Την υπ' αρ. οικ. 14005/13-12017 κοινή υπουργική απόφαση «Τεχνικές προδιαγραφές σύνταξης του περιεχομένου του φακέλου οριοθέτησης κατ' εφαρμογή της παραγράφου 5 του άρθρου 2 του ν. 4258/2014 - Διευκρινίσεις για την εφαρμογή της διαδικασίας οριοθέτησης» (Β' 428).
7. Το υπό στοιχεία 213686/6810/Φ.Ε./14-10-2020 έγγραφο της Διεύθυνσης Τεχνικών Έργων, Π.Ε. Ευβοίας, Περιφέρειας Στερεάς Ελλάδας, με το οποίο μας διαβιβάστηκε ελεγμένος και θεωρημένος φάκελος τμηματικής οριοθέτησης του ρέματος του θέματος, όπως συντάχθηκε από τα τεχνικά γραφεία «ΑΙΚΑΤΕΡΙΝΗ ΡΟΥΣΣΟΥ-ΑΝΤΩΝΙΟΣ ΜΠΑΜΠΑΛΗΣ».
8. Την υπ' αρ. 153357/902/11-9-2020 (ΑΔΑ: 6Ξ9Ι7ΛΗ-1ΧΝ) απόφαση υπαγωγής σε Πρότυπες Περιβαλλοντικές Δεσμεύσεις του έργου: «Οριοθέτηση - διευθέτηση τμήματος ρέματος στη θέση "Χειρομύλι" Πετριών, ΔΕ Δυστίων Δήμου Κύμης Αλιβερίου».

9. Την υπ' αρ. 149/2020 απόφαση του Δημοτικού Συμβουλίου του Δήμου Κύμης Αλιβερίου (ΑΔΑ: Ω6ΡΝΩΛΡ-ΒΑΘ), με την οποία εγκρίνει τη μελέτη του θέματος, όπως συντάχθηκε από το μελετητή και θέτει τους ακόλουθους πρόσθετους όρους:

- Ο φορέας του έργου θα πρέπει να ενημερώσει την Τεχνική Υπηρεσία του Δήμου τουλάχιστον 7 ημέρες πριν τη έναρξη των εργασιών.

- Η παρούσα απόφαση δίνεται χωρίς να εξετάζονται οι τίτλοι ιδιοκτησίας και δεν αφορά σε θέματα ασφαλείας των εγκαταστάσεων έναντι ατυχημάτων ή ασφαλείας και υγιεινής του προσωπικού, δεν αναιρεί διατάξεις που ενδεχόμενα δεν επιτρέπουν την αδειοδότηση της υπόψη δραστηριότητας, δεν υποκαθιστά τυχόν απαιτούμενες κατά τον νόμο άδειες και εγκρίσεις άλλης αρμόδιας Αρχής ή Υπηρεσίας.

10. Το υπ' αρ. 238420/14-12-2020 έγγραφο προς τη Διεύθυνση Υδάτων Στερεάς Ελλάδας, προκειμένου να γνωμοδοτήσει επί της οριοθέτησης του θέματος, σύμφωνα με την παρ. 2.1α του άρθρου 3, του ν. 4258/2014 (Α' 94) και προς την Διεύθυνση Τεχνικών Έργων/Π.Ε. Ευβοίας, προκειμένου να υποβάλει σε ηλεκτρονική μορφή τα αρχεία της οριοθέτησης του θέματος.

11. Το υπό στοιχεία 273781/8700/Φ.Ε./4-1-2021 έγγραφο της Διεύθυνσης Τεχνικών Έργων, Π.Ε. Ευβοίας, με το οποίο μας διαβιβάστηκαν σε ηλεκτρονική μορφή τα αρχεία της οριοθέτησης του θέματος.

12. Το γεγονός ότι μέχρι σήμερα (παρέλευση σαράντα πέντε (45) εργάσιμων ημερών από την κοινοποίηση της μελέτης) δεν έχει γνωμοδοτήσει η αρμόδια Διεύθυνση Υδάτων επί της τμηματικής οριοθέτησης του θέματος (παρ. 2.1δ του άρθρου 3, του ν. 4258/2014 (Α' 94)).

13. Την υπ' αρ. 37746/26-2-2021 απόφαση καθορισμού οριογραμμών τμήματος υδατορέματος στην εκτός σχεδίου θέση «Χειρομύλι Πετριών» της ΔΕ Δυστίων του Δήμου Κύμης - Αλιβερίου Π.Ε. Ευβοίας (ΑΔΑ: ΩΦΩΕΟΡ10-69Υ).

14. Τα άρθρα 28 και 28Α του ν. 4325/2015 «Εκδημοκρατισμός της Διοίκησης-Καταπολέμηση Γραφειοκρατίας και Ηλεκτρονική Διακυβέρνηση. Αποκατάσταση αδικιών

και άλλες διατάξεις» (Α' 47), όπως το τελευταίο προστέθηκε με τις διατάξεις του άρθρου 24 του ν. 4368/2016 «Μέτρα για την επιτάχυνση του κυβερνητικού έργου και άλλες διατάξεις» (Α' 21).


15. Την υπ' αρ. 92801/31-12-2020 απόφαση του Υπουργείου Εσωτερικών «Αυτοδίκαιη απαλλαγή του Νικολάου Ντίτορα του Ευαγγέλου από τα καθήκοντα του Συντονιστή Αποκεντρωμένης Διοίκησης Θεσσαλίας-Στερεάς Ελλάδας και ορισμός ασκούντος καθήκοντα Συντονιστή Αποκεντρωμένης Διοίκησης Θεσσαλίας-Στερεάς Ελλάδας» (ΥΟΔΔ 1094).

16. Το γεγονός ότι από την απόφαση αυτή δεν προκαλείται δαπάνη σε βάρος του κρατικού προϋπολογισμού ή του προϋπολογισμού του οικείου ΟΤΑ, αποφασίζουμε:

Την επικύρωση καθορισμού οριογραμμών τμήματος

του υδατορέματος στην εκτός σχεδίου θέση «Χειρομύλι Πετριών» της ΔΕ Δυστίων του Δήμου Κύμης-Αλιβερίου Π.Ε. Ευβοίας, με τις συντεταγμένες των κορυφών των πολυγωνομετρικών τους οριογραμμών που σημειώνονται με παχιά συνεχή μπλε γραμμή (χωρίς την κατασκευή των έργων) και με λεπτή συνεχή μπλε γραμμή (μετά την κατασκευή των έργων) και αποτυπώνεται επί του τοπογραφικού διαγράμματος κλίμακας 1:500 «Οριοθέτηση και πρόταση διευθέτησης», αρ. Σχεδίου ΤΔΟ-03, που προέκυψε από την υδραυλική μελέτη που συντάχθηκε από το τεχνικό γραφείο "ΑΙΚΑΤΕΡΙΝΗ ΡΟΥΣΣΟΥ - ΑΝΤΩΝΙΟΣ ΜΠΑΜΠΑΛΗΣ" και θεωρήθηκε από την Διεύθυνση Τεχνικών Έργων Π.Ε. Ευβοίας.


Η ισχύς της απόφασης αυτής αρχίζει από τη δημοσίευσή της στην Εφημερίδα της Κυβερνήσεως.

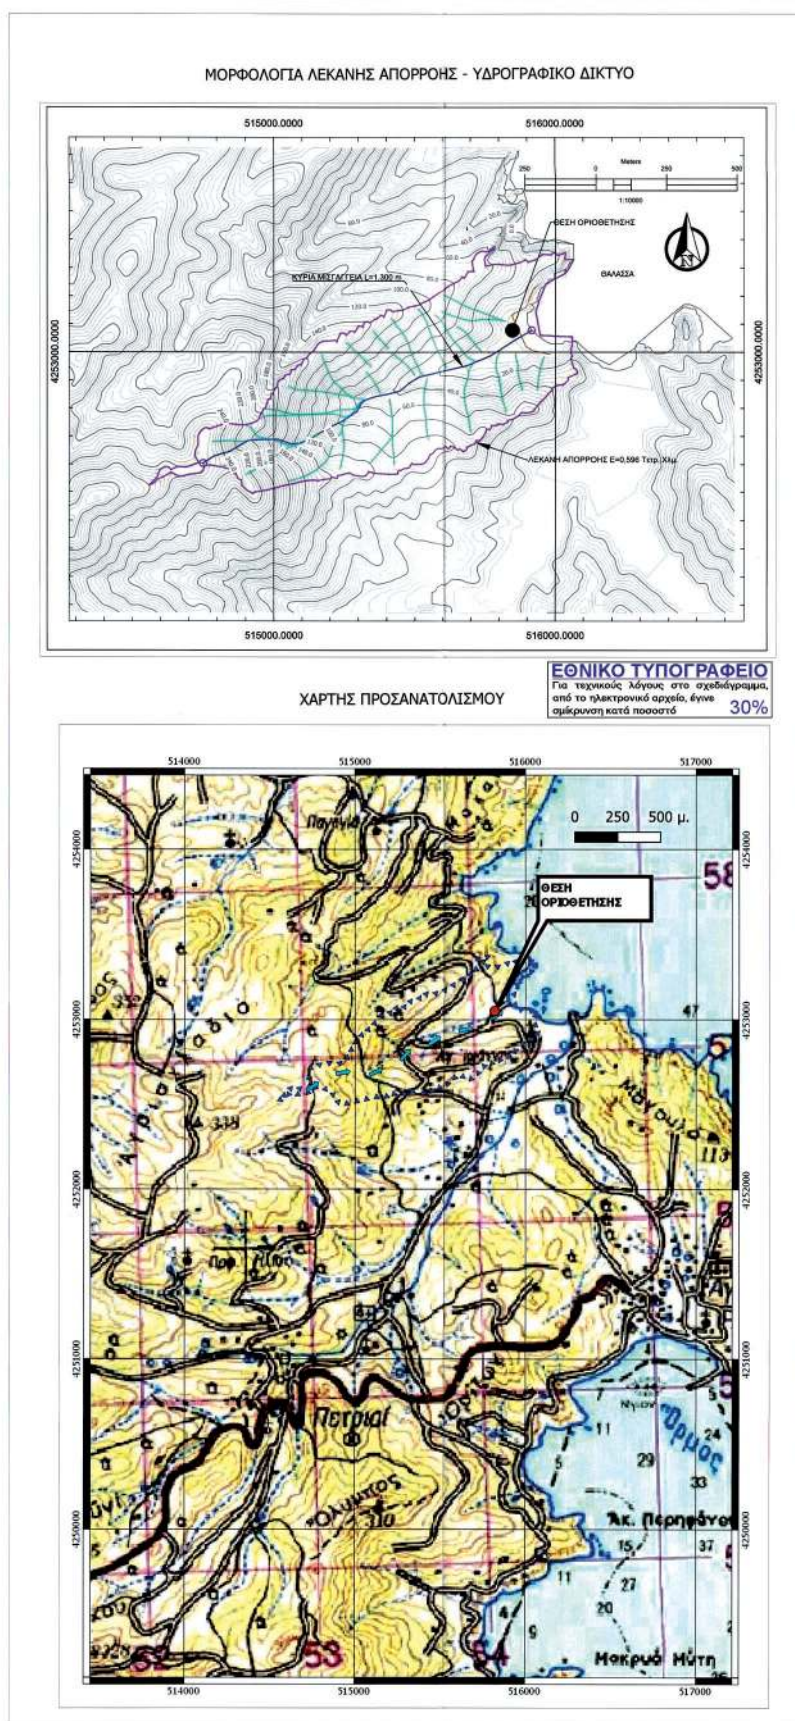



		ΣΥΝΤΕΤΑ/ΜΕΝΕΣ ΑΙΓΑΙΟΥ		ΣΥΝΤΕΤΑ/ΜΕΝΕΣ	
		A/A	X Y	A/A	X Y
2510200.0000	1	515849,04	4253247,40	1"	515895,82
	2	515919,55	4253221,80	2"	515844,90
	3	515895,82	4253160,02	3"	515829,14
	4	515854,26	4253137,86	4"	515825,86
	5	515846,01	4253129,14	5"	515833,17
	6	515896,19	4253019,42	6"	515851,60
	7	515918,54	4253006,59	7"	515890,75
	8	515966,82	4252994,81	8"	515919,03
	9	515981,89	4252992,02	9"	515951,32
				10"	515967,71
		ΣΥΝΤΕΤΑ/ΜΕΝΕΣ ΠΑΡΑΛΙΑΣ			
		A/A	X Y		
2510100.0000	1	515939,21	4253258,73		
	2	515906,89	4253230,68		
	3	51583,82	4253170,62		
	4	515845,05	4253149,94		
	5	515828,16	4253132,10		
	6	515864,51	4253008,91		
	7	515913,92	4252991,49		
	8	515963,79	4252980,12		


ΣΥΝΤΕΤΑΓΜΕΝΕΣ ΚΟΥΡΦΩΝ ΓΡΑΜΜ		
	Χ	Υ
Ο1-1	515645.87	4252952.63
Ο1-2	515666.66	4252958.68
Ο1-3	515697.42	4252961.31
Ο1-4	515707.41	4252966.09
Ο1-5	515724.83	4252972.98
Ο1-6	515728.52	4252974.81
Ο1-7	515742.68	4252985.67
Ο1-8	515753.60	4252995.20
Ο1-9	515761.33	4253001.40
Ο1-10	515772.14	4253013.52
Ο1-11	515776.08	4253016.33
Ο1-12	515781.11	4253019.40
Ο1-13	515806.90	4253032.03
Ο1-14	515809.11	4253033.94
Ο1-15	515814.01	4253042.67
Ο1-16	515824.78	4253057.46
Ο1-17	515833.47	4253067.32
Ο1-18	515836.80	4253072.15
Ο1-19	515840.65	4253081.70
Ο1-20	515852.19	4253115.73

ΣΥΝΤΕΤΑΓΜΕΝΕΣ ΚΟΡΥΦΩΝ ΓΡΑΜΜΩΝ		
	X	Y
O1-1	515645.87	4252952.63
O1-2	515666.66	4252958.68
O1-3	515697.42	4252961.31
O1-4	515726.08	4252966.08
O1-5	515724.83	4252972.98
O1-6	515728.52	4252974.81
O1-7	515742.68	4252985.67
O1-8	515753.60	4252995.20
O1-9	515761.33	4253001.40
O1-10	515772.14	4253013.52
O1-11	515776.08	4253016.33
O1-12	515781.11	4253019.40
O1-13	515806.90	4253032.03
O1-14	515809.11	4253033.94
O1-15	515814.01	4253042.67
O1-16	515824.78	4253057.46
O1-17	515833.47	4253067.32
O1-18	515836.80	4253072.15
O1-19	515846.65	4253081.70
O1-20	515852.19	4253115.73

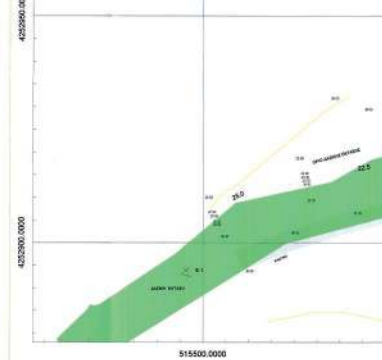

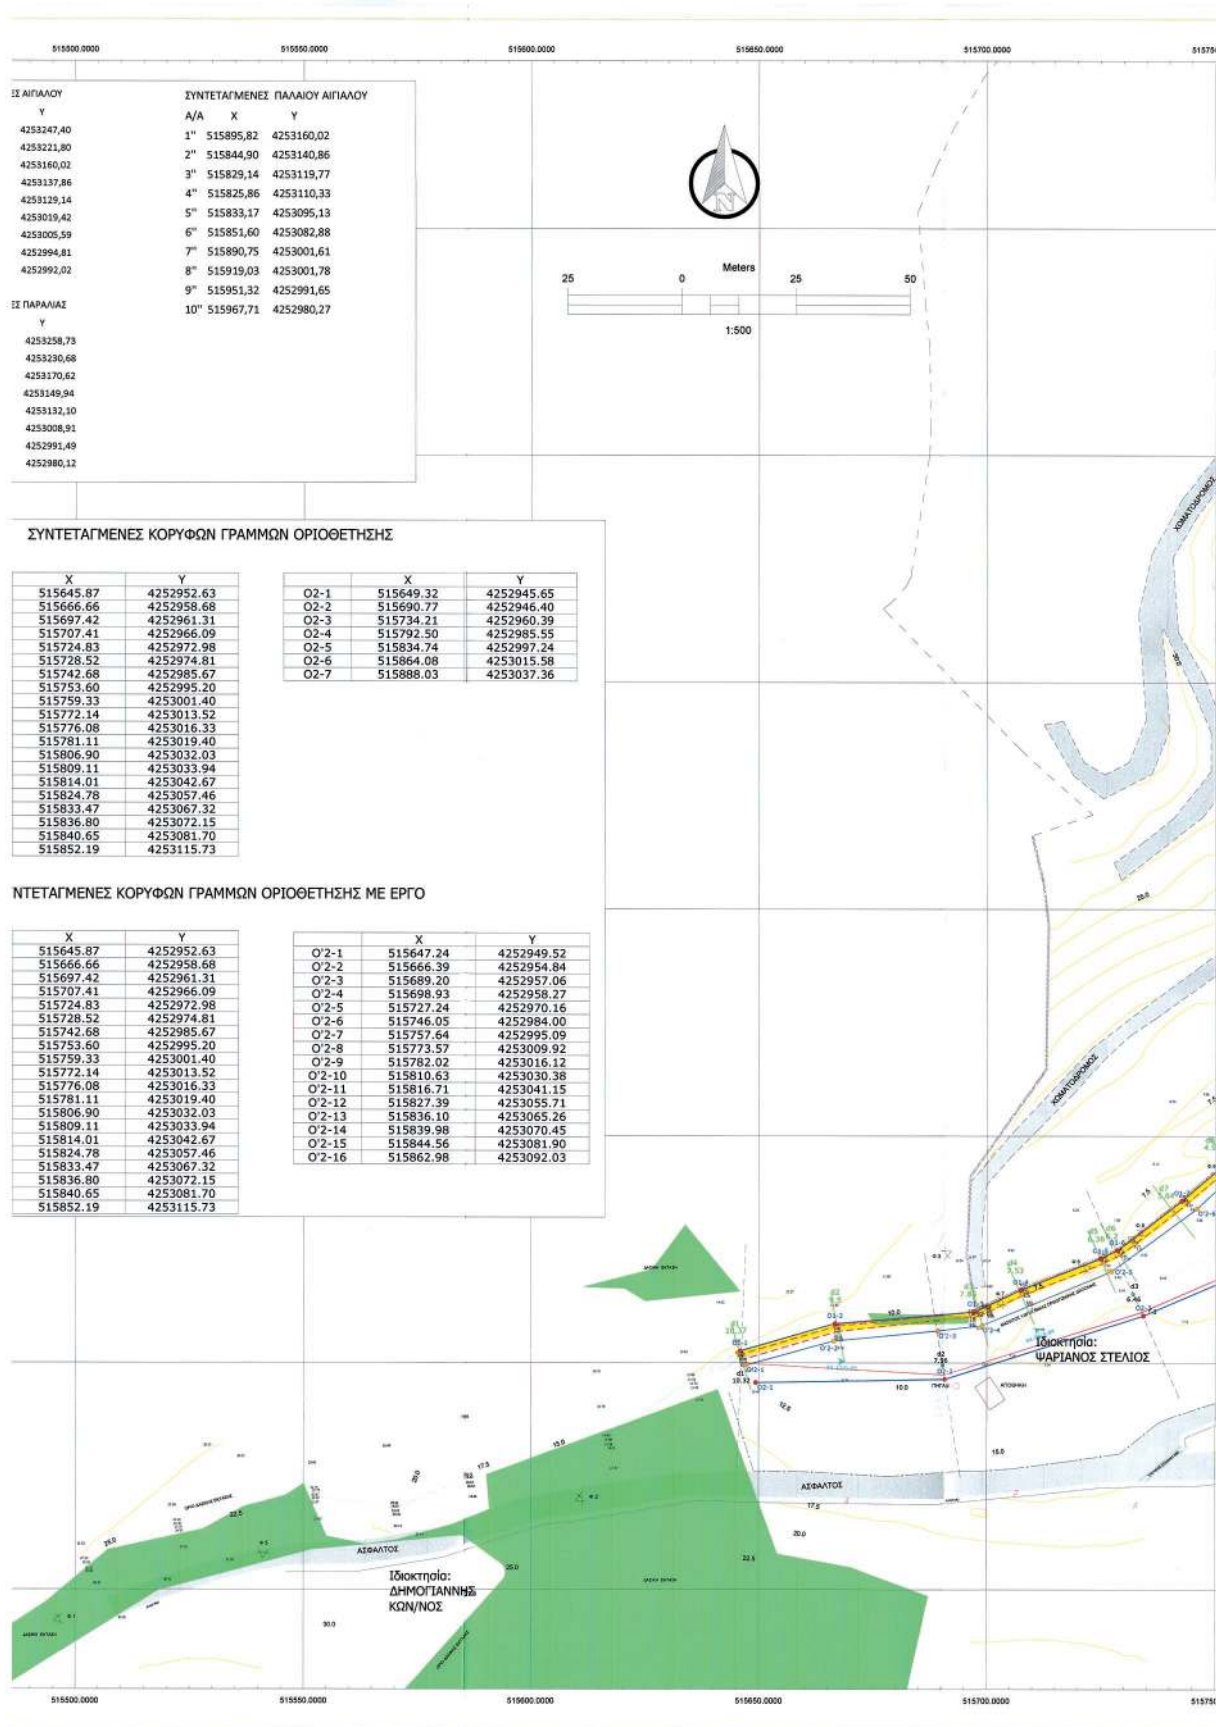

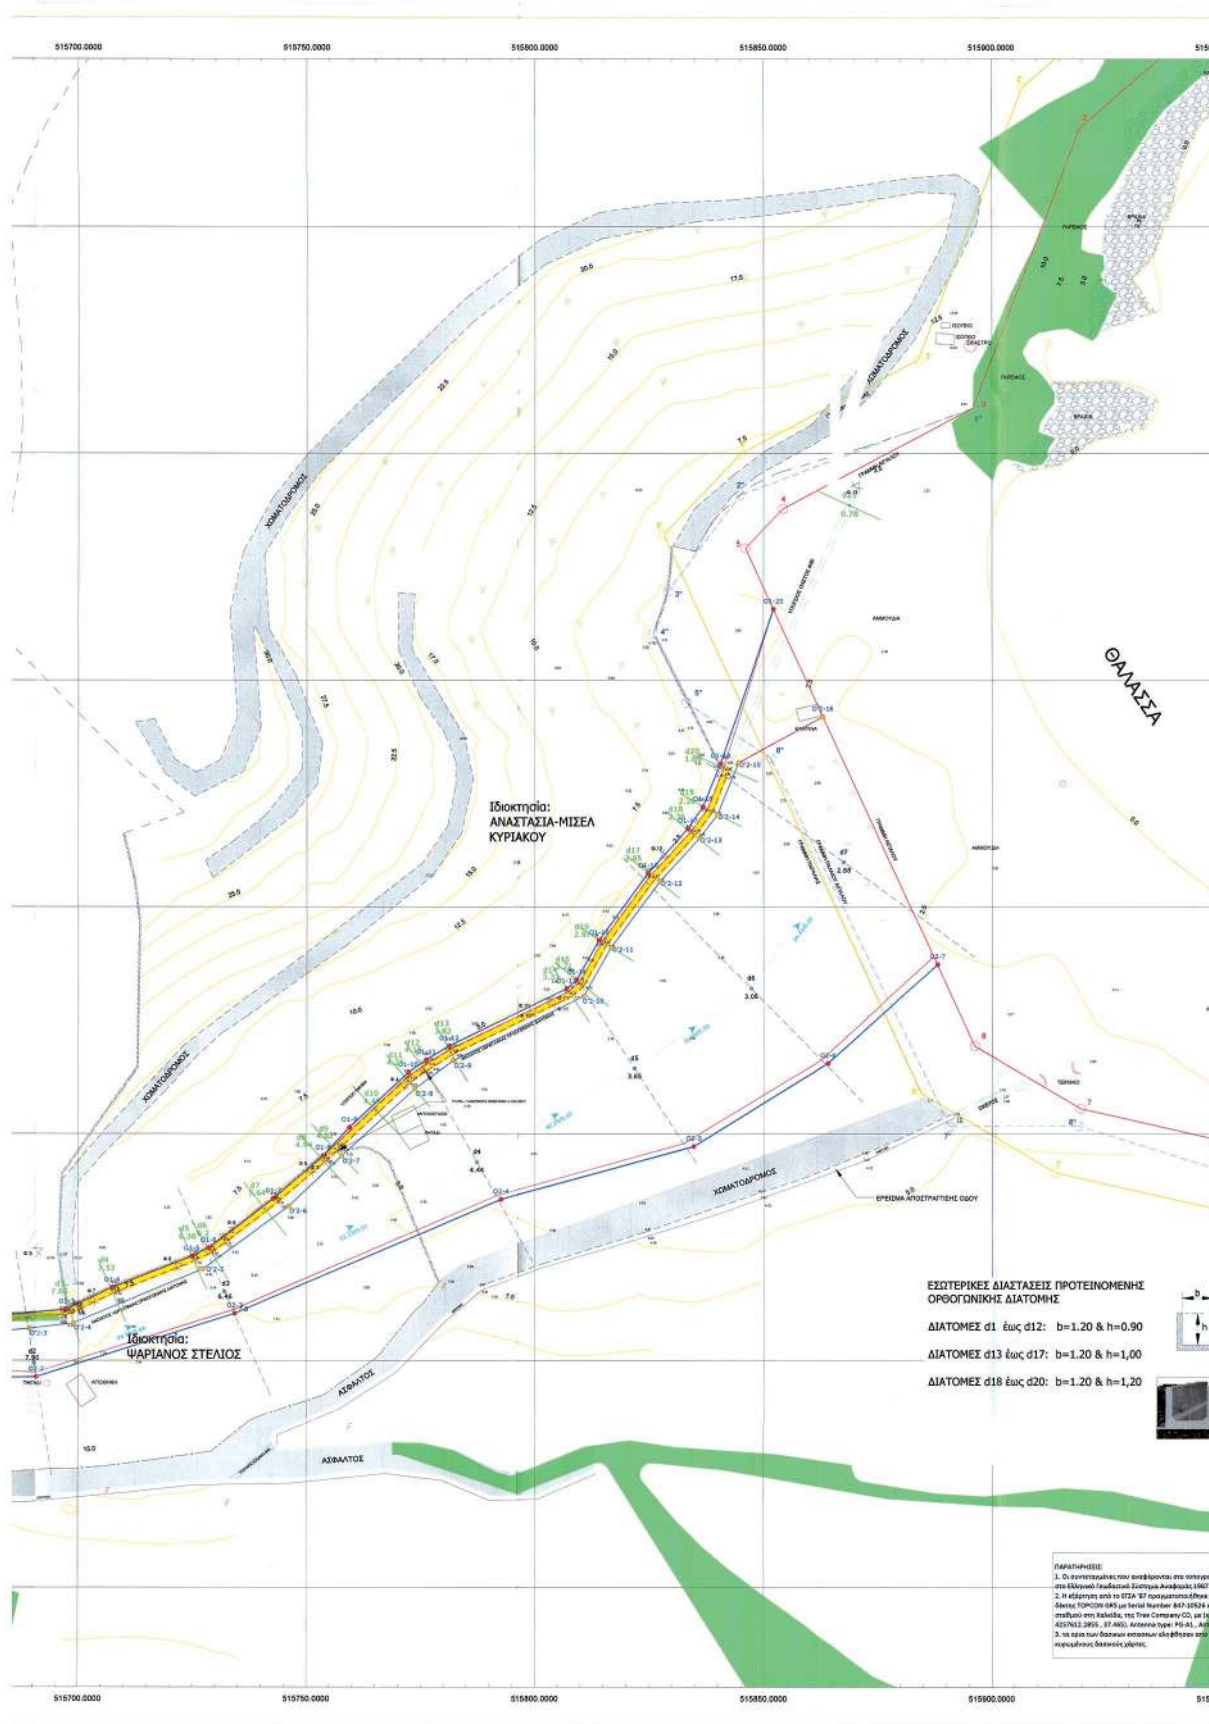

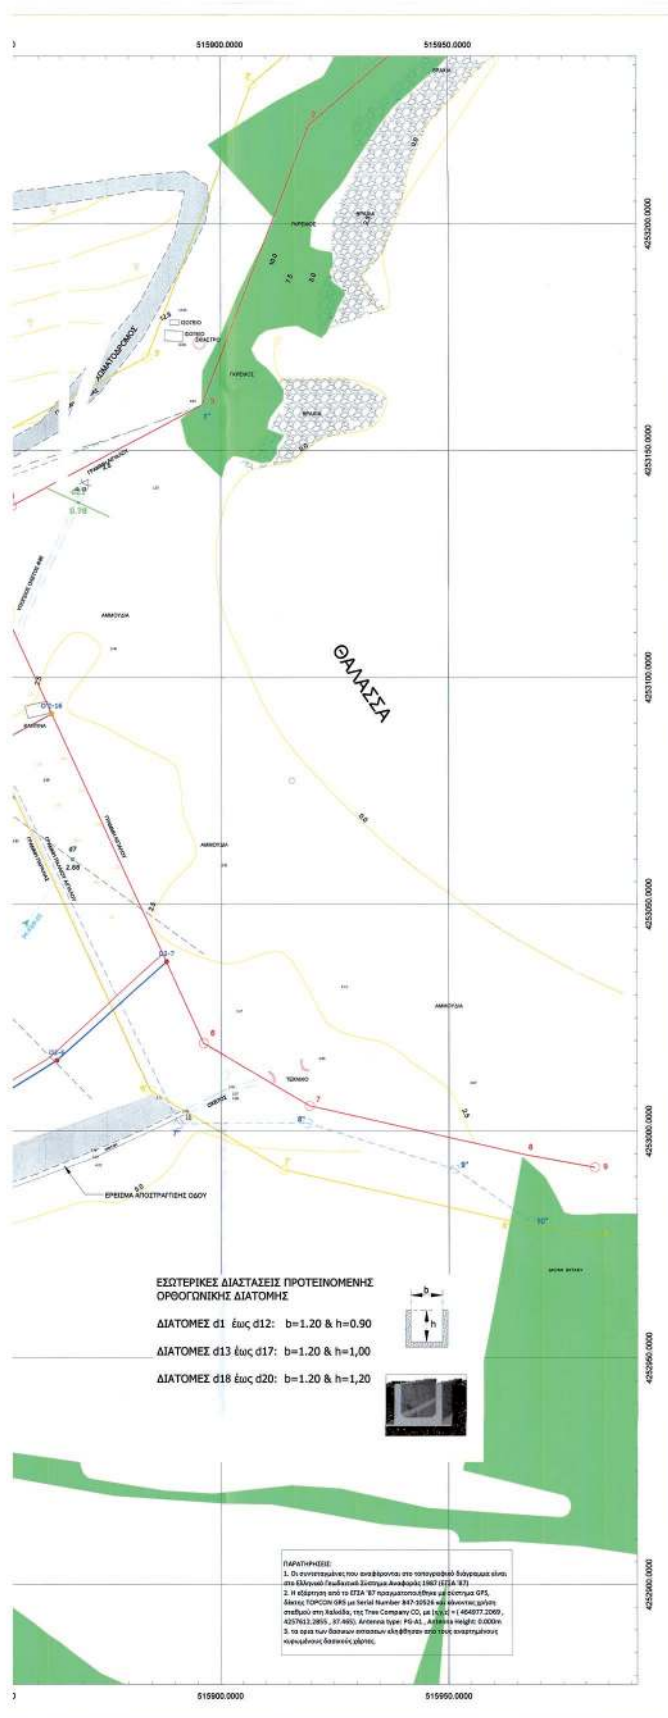

ΥΠΟΜΝΗΜΑ	
ΓΡΑΜΜΗ ΑΣΤΑΔΟΥ	—
ΓΡΑΜΜΗ ΠΑΡΑΔΟΣ	—
ΓΡΑΜΜΗ ΠΑΝΚΟΥ ΑΣΤΑΔΟΥ	—
ΜΑΛΑΚΟΤΕΧΝΕΙΑ	—
ΣΥΝΗΛΟΤΕΧΝΕΙΑ	—
ΦΥΛΛ ΠΡΑΝΟΥΣ	—
ΠΟΛΥ ΠΡΑΝΟΥΣ	—
ΠΟΛΥΝΕ ΚΥΡΑ	—
ΠΟΛΥΝΕ ΔΕΥΤΕΡΕΥΟΝΤΑ	—
ΧΩΜΑΤΩΔΟΜΟΣ	—
ΑΣΦΑΛΤΟΣ	—
ΟΙΚΕΤΟΣ	—
ΚΥΡΩΜΕΝΗ ΔΙΑΣΤΗ ΕΚΤΑΣΗ	—
ΥΔΡΑΥΛΙΚΑ	—
ΟΡΙΣΤΩΜΕΝΑ	—
ΑΣΟΝΑΣ ΔΙΑΤΟΜΗ ΕΛΕΓΧΟΥ	—
ΔΙΑΤΟΜΗ ΕΛΕΓΧΟΥ	—
ΓΡΑΜΜΗ ΠΑΡΑΔΟΣ	—
ΟΡΙΣΤΩΜΕΝΑ ΜΕ ΕΡΓΟ	—
ΓΡΑΜΜΗ ΠΑΡΑΔΟΣ ΜΕ ΕΡΓΟ	—
ΘΕΣΗ ΠΡΟΤΕΙΝΟΜΕΝΟΥ ΤΕΧΝΙΚΟΥ	—
ΔΙΑΤΟΜΗ ΕΡΓΟΥ	—

ΠΕΡΙΦΕΡΕΙΑ ΣΤΕΡΕΑΣ ΕΛΛΑΔΑΣ Π.Ε. ΕΥΒΟΙΑΣ ΔΗΜΟΣ ΚΥΜΗΣ - ΑΛΙΒΕΡΙΟΥ	
ενδιαφερόμενος: ΑΝΑΣΤΑΣΙΑ - ΜΙΣΕΛ ΣΤ. ΚΥΡΙΑΚΟΥ	
μελέτη: Μελέτη οριοθέτησης και διευθέτησης ρέματος και υδραυλική μελέτη	
θέμα γρή: Τοπογραφικό διάγραμμα Οριοθέτησης & πρόταση διευθέτησης	αρ. γρή: ΤΔΟ-03 κλίμακα: 1:500
ΤΕΧΝΙΚΑ ΓΡΑΦΕΙΑ ΑΙΚΑΤΕΡΙΝΗ ΡΟΥΣΣΟΥ ΑΝΤΩΝΙΟΣ ΜΠΑΡΛΙΑΝΗΣ	ΠΟΛΙΤΙΚΟΣ ΜΗΧΑΝΙΚΟΣ ΥΔΡΑΥΛΙΚΗ ΜΕΛΕΤΗ ΠΟΛΙΤΙΚΟΣ ΜΗΧΑΝΙΚΟΣ ΤΟΠΟΓΡΑΦΙΚΗ ΜΕΛΕΤΗ
θέση έργου: ΔΗΜΟΣ ΚΥΜΗΣ ΑΛΙΒΕΡΙΟΥ Δ.Ε. ΑΓΙΟΣΘΩ, Δ.Α. ΠΕΤΡΙΤΣΩΝ ΘΕΣΗ "ΧΕΙΡΟΝΤΑΙ"	αρ. γρή: Μάιος 2020 έκδοση: 1.0
Ημερομηνία: Μάιος 2020 Έκδοση: 1.0	
ΑΙΚΑΤΕΡΙΝΗ ΡΟΥΣΣΟΥ ΠΟΛΙΤΙΚΟΣ ΜΗΧΑΝΙΚΟΣ Ε.Μ.Π. ΜΕΛΟΣ Τ.Ε.Ε. ΑΡΧ. ΜΗΤΡ.: 121805 ΧΩΜΑ ΑΠΟΤΕΛΕΣΜΑΤΩΝ Τ.Ε.Ε. ΧΑΛΚΙΔΑ 5110 ΤΗΛ. 02243000000 FAX 02210 50788 Α.Φ.Μ. 99047793 & Ο.Υ. ΧΑΛΚΙΔΑΣ	ΕΛΕΓΧΟΝΤΕ ΗΜΕΡΟΜΗΝΙΑ ΟΡΙΣΤΩΜΕΝΑ ΗΜΕΡΟΜΗΝΙΑ ΟΡΙΣΤΩΜΕΝΑ
ΑΙΚΑΤΕΡΙΝΗ ΡΟΥΣΣΟΥ ΠΟΛΙΤΙΚΟΣ ΜΗΧΑΝΙΚΟΣ	ΕΛΕΓΧΟΝΤΕ ΗΜΕΡΟΜΗΝΙΑ ΟΡΙΣΤΩΜΕΝΑ ΗΜΕΡΟΜΗΝΙΑ ΟΡΙΣΤΩΜΕΝΑ

Η απόφαση αυτή να δημοσιευθεί στην Εφημερίδα της Κυβερνήσεως μαζί με το τοπογραφικό διάγραμμα και τους πίνακες συντεταγμένων των κορυφών του ρέματος που τη συνοδεύουν.

Λαμία, 1 Μαρτίου 2021

Ο Ασκών καθήκοντα Συντονιστή

Αποκεντρωμένης Διοίκησης

ΚΩΝΣΤΑΝΤΙΝΟΣ ΠΑΠΠΑΣ



ΕΘΝΙΚΟ ΤΥΠΟΓΡΑΦΕΙΟ

Το Εθνικό Τυπογραφείο αποτελεί δημόσια υπηρεσία υπαγόμενη στην Προεδρία της Κυβέρνησης και έχει την ευθύνη τόσο για τη σύνταξη, διαχείριση, εκτύπωση και κυκλοφορία των Φύλλων της Εφημερίδας της Κυβερνήσεως (ΦΕΚ), όσο και για την κάλυψη των εκτυπωτικών - εκδοτικών αναγκών του δημοσίου και του ευρύτερου δημόσιου τομέα (ν. 3469/2006/Α' 131 και π.δ. 29/2018/Α' 58).

1. ΦΥΛΛΟ ΤΗΣ ΕΦΗΜΕΡΙΔΑΣ ΤΗΣ ΚΥΒΕΡΝΗΣΕΩΣ (ΦΕΚ)

- Τα **ΦΕΚ σε ηλεκτρονική μορφή** διατίθενται δωρεάν στο **www.et.gr**, την επίσημη ιστοσελίδα του Εθνικού Τυπογραφείου. Όσα ΦΕΚ δεν έχουν ψηφιοποιηθεί και καταχωριστεί στην ανωτέρω ιστοσελίδα, ψηφιοποιούνται και αποστέλλονται επίσης δωρεάν με την υποβολή αίτησης, για την οποία αρκεί η συμπλήρωση των αναγκαίων στοιχείων σε ειδική φόρμα στον ιστότοπο **www.et.gr**.

- Τα **ΦΕΚ σε έντυπη μορφή** διατίθενται σε μεμονωμένα φύλλα είτε απευθείας από το Τμήμα Πωλήσεων και Συνδρομητών, είτε ταχυδρομικά με την αποστολή αιτήματος παραγγελίας μέσω των ΚΕΠ, είτε με ετήσια συνδρομή μέσω του Τμήματος Πωλήσεων και Συνδρομητών. Το κόστος ενός ασπρόμαυρου ΦΕΚ από 1 έως 16 σελίδες είναι 1,00 €, αλλά για κάθε επιπλέον οκτασέλιδο (ή μέρος αυτού) προσαυξάνεται κατά 0,20 €. Το κόστος ενός έγχρωμου ΦΕΚ από 1 έως 16 σελίδες είναι 1,50 €, αλλά για κάθε επιπλέον οκτασέλιδο (ή μέρος αυτού) προσαυξάνεται κατά 0,30 €. Το τεύχος Α.Σ.Ε.Π. διατίθεται δωρεάν.

• Τρόποι αποστολής κειμένων προς δημοσίευση:

Α. Τα κείμενα προς δημοσίευση στο ΦΕΚ, από τις υπηρεσίες και τους φορείς του δημοσίου, αποστέλλονται ηλεκτρονικά στη διεύθυνση **webmaster.et@et.gr** με χρήση προηγμένης ψηφιακής υπογραφής και χρονοσήμανσης.

Β. Κατ' εξαίρεση, όσοι πολίτες δεν διαθέτουν προηγμένη ψηφιακή υπογραφή μπορούν είτε να αποστέλλουν ταχυδρομικά, είτε να καταθέτουν με εκπρόσωπό τους κείμενα προς δημοσίευση εκτυπωμένα σε χαρτί στο Τμήμα Παραλαβής και Καταχώρισης Δημοσιευμάτων.

- Πληροφορίες, σχετικά με την αποστολή/κατάθεση εγγράφων προς δημοσίευση, την ημερήσια κυκλοφορία των Φ.Ε.Κ., με την πώληση των τευχών και με τους ισχύοντες τιμοκαταλόγους για όλες τις υπηρεσίες μας, περιλαμβάνονται στον ιστότοπο (**www.et.gr**). Επίσης μέσω του ιστότοπου δίδονται πληροφορίες σχετικά με την πορεία δημοσίευσης των εγγράφων, με βάση τον Κωδικό Αριθμό Δημοσιεύματος (ΚΑΔ). Πρόκειται για τον αριθμό που εκδίδει το Εθνικό Τυπογραφείο για όλα τα κείμενα που πληρούν τις προϋποθέσεις δημοσίευσης.

2. ΕΚΤΥΠΩΤΙΚΕΣ - ΕΚΔΟΤΙΚΕΣ ΑΝΑΓΚΕΣ ΤΟΥ ΔΗΜΟΣΙΟΥ

Το Εθνικό Τυπογραφείο ανταποκρινόμενο σε αιτήματα υπηρεσιών και φορέων του δημοσίου αναλαμβάνει να σχεδιάσει και να εκτυπώσει έντυπα, φυλλάδια, βιβλία, αφίσες, μπλοκ, μηχανογραφικά έντυπα, φακέλους για κάθε χρήση, κ.ά.

Επίσης σχεδιάζει ψηφιακές εκδόσεις, λογότυπα και παράγει οπτικοακουστικό υλικό.

Ταχυδρομική Διεύθυνση: Καποδιστρίου 34, τ.κ. 10432, Αθήνα

ΤΗΛΕΦΩΝΙΚΟ ΚΕΝΤΡΟ: 210 5279000 - fax: 210 5279054

ΕΞΥΠΗΡΕΤΗΣΗ ΚΟΙΝΟΥ

Πωλήσεις - Συνδρομές: (Ισόγειο, τηλ. 210 5279178 - 180)

Πληροφορίες: (Ισόγειο, Γρ. 3 και τηλεφ. κέντρο 210 5279000)

Παραλαβή Δημ. Ύλης: (Ισόγειο, τηλ. 210 5279167, 210 5279139)

Ωράριο για το κοινό: Δευτέρα ως Παρασκευή: 8:00 - 13:30

Ιστότοπος: **www.et.gr**

Πληροφορίες σχετικά με την λειτουργία του ιστότοπου: **helpdesk.et@et.gr**

Αποστολή ψηφιακά υπογεγραμμένων εγγράφων προς δημοσίευση στο ΦΕΚ: **webmaster.et@et.gr**

Πληροφορίες για γενικό πρωτόκολλο και αλληλογραφία: **grammateia@et.gr**

Πείτε μας τη γνώμη σας,

για να βελτιώσουμε τις υπηρεσίες μας, συμπληρώνοντας την ειδική φόρμα στον ιστότοπό μας.

