



ΕΦΗΜΕΡΙΔΑ ΤΗΣ ΚΥΒΕΡΝΗΣΕΩΣ ΤΗΣ ΕΛΛΗΝΙΚΗΣ ΔΗΜΟΚΡΑΤΙΑΣ

29 Μαρτίου 2021

ΤΕΥΧΟΣ ΤΕΤΑΡΤΟ

Αρ. Φύλλου 157

ΠΕΡΙΕΧΟΜΕΝΑ

ΑΠΟΦΑΣΕΙΣ

- 1 Τροποποίηση της υπ' αρ. 71752/3822 απόφασης (Δ' 422/2015) επικύρωσης καθορισμού οριογραμμών τμήματος ρέματος στο πλαίσιο του έργου «Οριοθέτηση ρέματος στον Δήμο Πάργας (Ρέμα Τούση) στην Δ.Κ. Πάργας, Δ.Ε. Πάργας, Δήμου Πάργας, Π.Ε. Πρέβεζας, Περιφέρειας Ηπείρου, ως προς την απαλοιφή του όρου: «θέση εκβολής βοηθητικού ρέματος», που αναφέρεται στη συνημμένη οριζοντιογραφία (Σχέδιο 2.1α).
- 2 Κήρυξη ως αναδασωτέας, έκτασης συνολικού εμβαδού 71,62 στρ. στη θέση «Τρούπες» της Τοπικής Κοινότητας Καλυβίων, του Δήμου Ανατολικής Μάνης, Περιφερειακής Ενότητας Λακωνίας.

ΑΠΟΦΑΣΕΙΣ

Αριθμ. 24673

(1)

Τροποποίηση της υπ' αρ. 71752/3822 απόφασης (Δ' 422/2015) επικύρωσης καθορισμού οριογραμμών τμήματος ρέματος στο πλαίσιο του έργου «Οριοθέτηση ρέματος στον Δήμο Πάργας (Ρέμα Τούση) στη Δ.Κ. Πάργας, Δ.Ε. Πάργας, Δήμου Πάργας, Π.Ε. Πρέβεζας, Περιφέρειας Ηπείρου, ως προς την απαλοιφή του όρου: «θέση εκβολής βοηθητικού ρέματος», που αναφέρεται στη συνημμένη οριζοντιογραφία (Σχέδιο 2.1α).

Ο ΣΥΝΤΟΝΙΣΤΗΣ

ΑΠΟΚΕΝΤΡΩΜΕΝΗΣ ΔΙΟΙΚΗΣΗΣ
ΗΠΕΙΡΟΥ - ΔΥΤΙΚΗΣ ΜΑΚΕΔΟΝΙΑΣ

Έχοντας υπόψη:

Α. Τις διατάξεις:

1. Του ν. 2503/1997 «Διοίκηση, οργάνωση, στελέχωση της Περιφέρειας, ρύθμιση θεμάτων για την τοπική αυτοδιοίκηση και άλλες διατάξεις» (Α' 107) και ιδίως το τελευταίο εδάφιο της παρ. 2 του άρθρου 1 αυτού.

2. Του ν. 3852/2010 «Νέα Αρχιτεκτονική της Αυτοδιοίκησης και της Αποκεντρωμένης Διοίκησης - Πρόγραμμα Καλλικράτης» (Α' 87).

3. Του ν. 4257/2014 «Επείγουσες ρυθμίσεις αρμοδιότητας Υπουργείου Εσωτερικών» (Α' 93) και ιδίως το άρθρο 56 του κεφ. Γ.

4. Του ν. 4258/2014 «Διαδικασία Οριοθέτησης και ρυθμίσεις θεμάτων για τα υδατορέματα - ρυθμίσεις Πολεοδομικής Νομοθεσίας και άλλες διατάξεις» (Α' 94) και ιδίως τα άρθρα 2 και 3.

5. Του άρθρου 28 του ν. 4325/2015 «Εκδημοκρατισμός της Διοίκησης - Καταπολέμηση Γραφειοκρατίας και Ηλεκτρονική Διακυβέρνηση, Αποκατάσταση αδικιών και άλλες διατάξεις» (Α' 47).

6. Του π.δ. 141/2010 περί Οργανισμού της Αποκεντρωμένης Διοίκησης Ηπείρου - Δυτικής Μακεδονίας (Α' 234).

7. Της υπό στοιχεία οικ.140055/13-01-2017 κοινής υπουργικής απόφασης «Τεχνικές προδιαγραφές σύνταξης του περιεχομένου του φακέλου οριοθέτησης κατ' εφαρμογή της παρ. 5 του άρθρου 2 του ν. 4258/2014 "Διευκρινίσεις για την εφαρμογή της διαδικασίας οριοθέτησης» (Β' 428).

8. Της υπ' αρ. 13912/15-05-2017 απόφασης του Υπουργού Εσωτερικών (ΥΟΔΔ 250), περί Διορισμού Συντονιστή της Αποκεντρωμένης Διοίκησης Ηπείρου - Δυτικής Μακεδονίας.

9. Της υπό στοιχεία οικ. 72443/29.05.2017 (ΑΔΑ: 6Μ5ΜΟΡ1Γ-ΛΟΟ) απόφασης Συντονιστή Αποκεντρωμένης Διοίκησης Ηπείρου - Δυτικής Μακεδονίας περί Ορισμού Αναπληρωτή Προϊσταμένου της Γενικής Διεύθυνσης Χωροταξικής και Περιβαλλοντικής Πολιτικής της Αποκεντρωμένης Διοίκησης Ηπείρου - Δυτικής Μακεδονίας.

10. Το γεγονός ότι με την παρούσα απόφαση δεν προκαλείται δαπάνη σε βάρος του κρατικού προϋπολογισμού και του οικείου ΟΤΑ.


Β. Τα στοιχεία του φακέλου:



11. Την υπ' αρ. 71752/3822 απόφαση (Δ' 422/2015) επικύρωσης καθορισμού οριογραμμών τμήματος ρέματος στο πλαίσιο του έργου «Οριοθέτηση ρέματος στον Δήμο Πάργας (Ρέμα Τούση) στη Δ.Κ. Πάργας, Δ.Ε. Πάργας, Δήμου Πάργας, Π.Ε. Πρέβεζας, Περιφέρειας Ηπείρου.

12. Το υπ' αρ. 19638/19-02-2021 (Α.Π. ΔΙ.ΠΕ.ΧΩΣ: 19676/22-02-2021) έγγραφο της Διεύθυνσης Υδάτων, με το οποίο διαβιβάζεται μας αίτημα τροποποίησης στην Υπηρεσία της υπ' αρ. 71752/3822 απόφασης Υδατορέματος (Δ' 422/2015), αποφασίζουμε:

Την τροποποίηση της υπ' αρ. 71752/3822 απόφασης (Δ' 422/2015) επικύρωσης καθορισμού οριογραμμών

τμήματος ρέματος στο πλαίσιο του έργου «Οριοθέτηση ρέματος στον Δήμο Πάργας (Ρέμα Τούση) στη Δ.Κ. Πάργας, Δ.Ε. Πάργας, Δήμου Πάργας, Π.Ε. Πρέβεζας, Περιφέρειας Ηπείρου, ως προς την απαλοιφή του όρου: «θέση εκβολής βοηθητικού ρέματος», που αναφέρεται στη συνημμένη οριζοντιογραφία (Σχέδιο 2.1α).

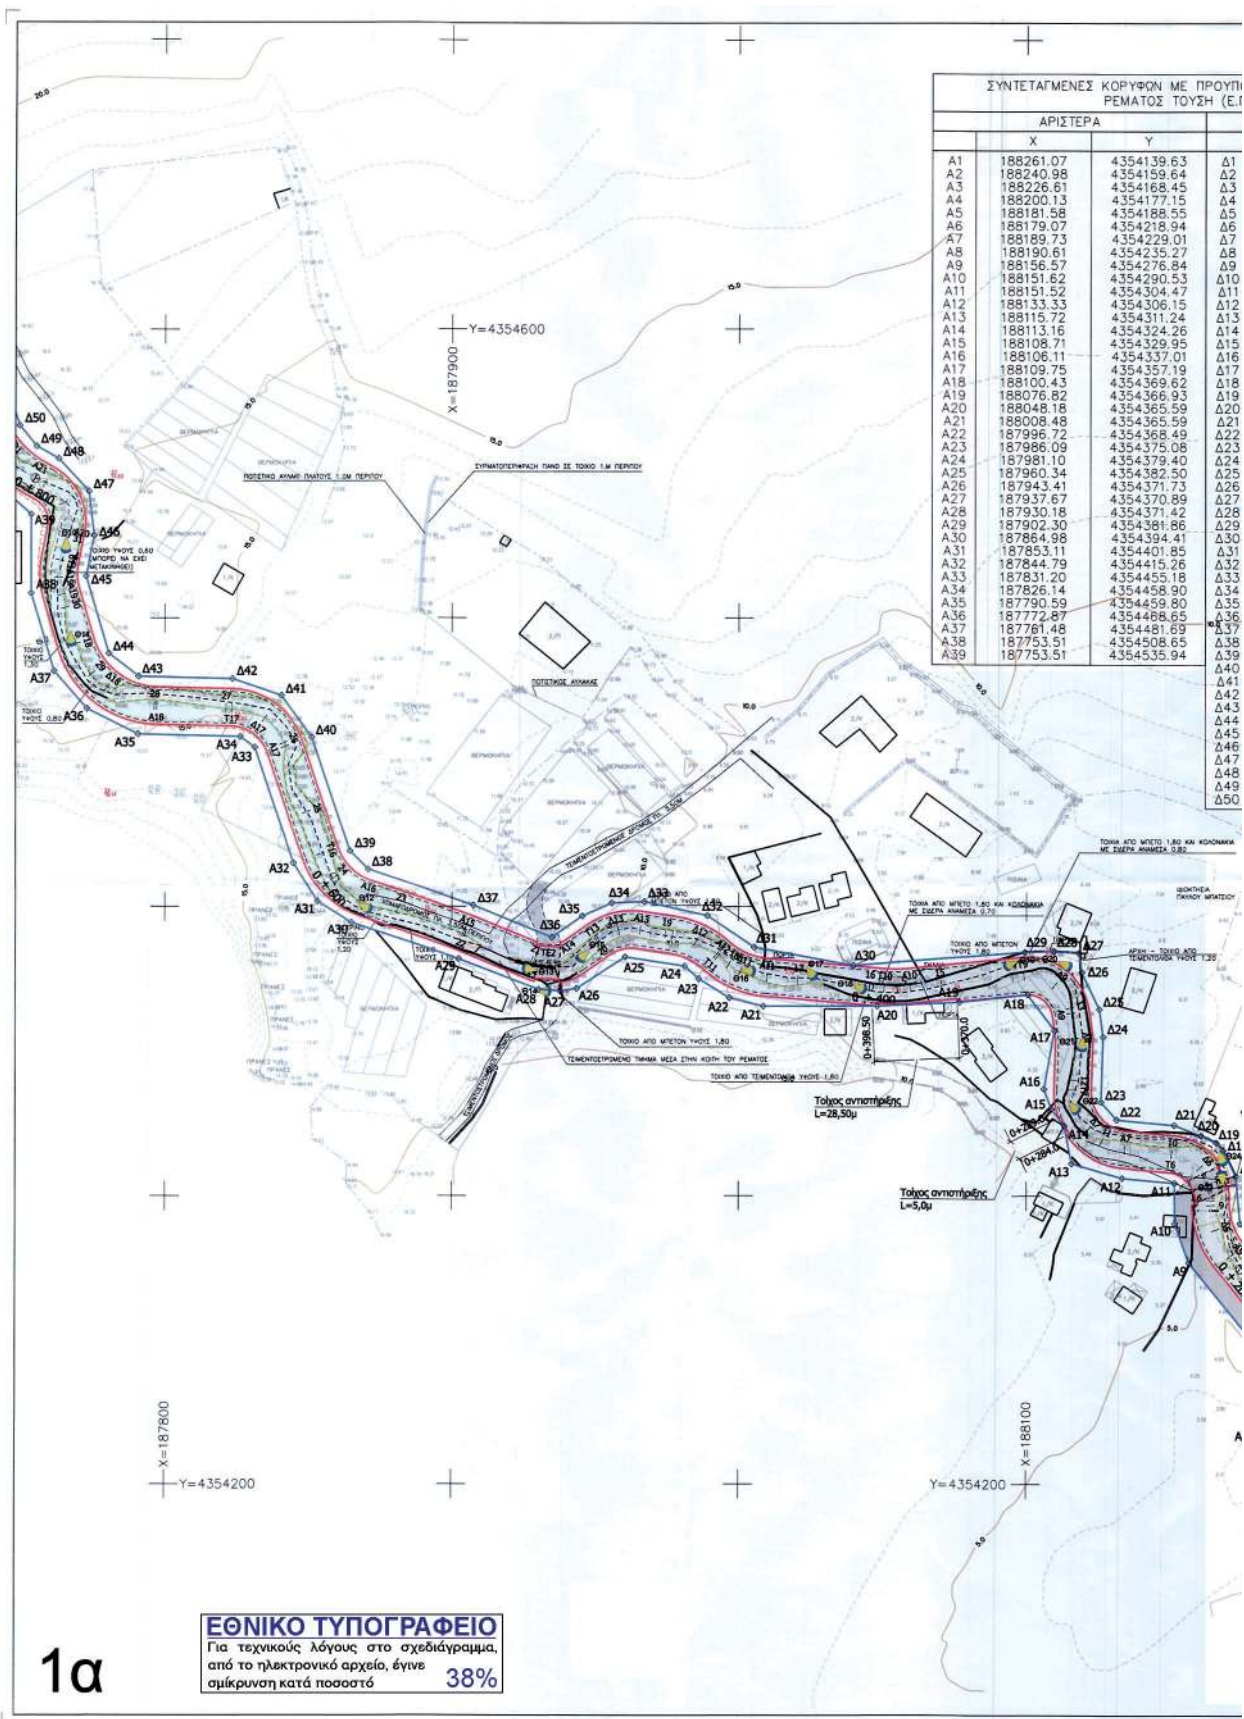

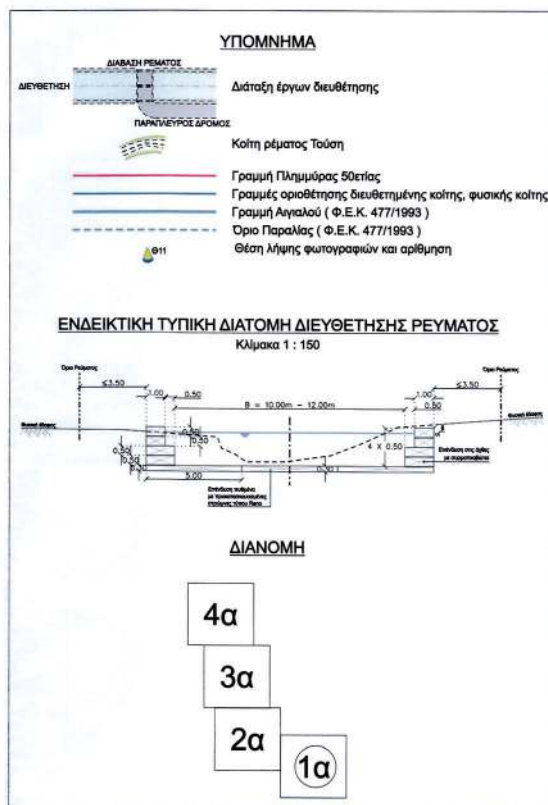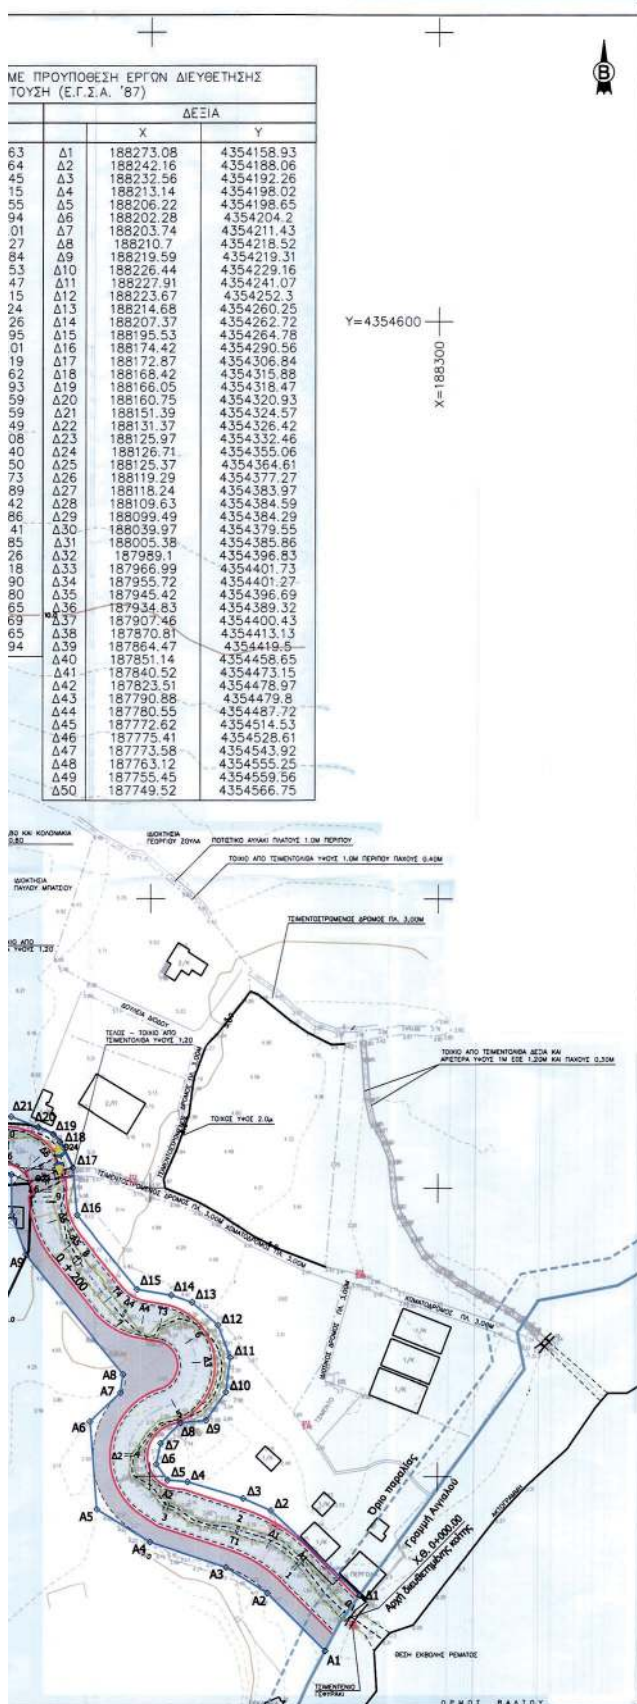

ΕΛΛΗΝΙΚΗ ΔΗΜΟΚΡΑΤΙΑ
ΠΕΡΙΦΕΡΕΙΑ ΗΠΕΙΡΟΥ
ΠΕΡΙΦΕΡΕΙΑΚΗ ΕΝΟΤΗΤΑ ΠΡΕΒΕΖΗΣ
ΔΙΕΥΘΥΝΣΗ ΤΕΧΝΙΚΩΝ ΕΡΓΩΝ

ΕΡΓΟ : ΟΡΙΟΘΕΤΗΣΗ ΡΕΜΑΤΟΣ ΣΤΟΝ ΔΗΜΟ ΠΑΡΓΑΣ (ΡΕΜΑ ΤΟΥΣΗ)

ΜΕΛΕΤΗ ΟΡΙΟΘΕΤΗΣΗΣ ΡΕΥΜΑΤΟΣ

Αρ.Σχεδίου
2.1α

ΟΡΙΖΟΝΤΙΟΓΡΑΦΙΑ
(Με προϋπόθεση έργων διευθέτησης)

Κλίμακα
1 : 1.000

ΣΥΜΠΡΑΣΗ ΓΡΑΦΕΙΩΝ ΜΕΛΕΤΩΝ				ΓΙΑ ΤΟΝ ΑΝΑΔΟΧΟ	
ΓΕΩΡΓΙΟΣ ΜΗΤΣΙΟΣ - ΙΩΑΝΝΗΣ ΓΕΩΡΓΙΟΥ - ΒΑΣΙΛΕΙΟΣ ΝΤΑΛΑΣ				ΓΕΩΡΓΙΟΣ ΜΗΤΣΙΟΣ	
ΣΥΝΤΑΞΗ ΜΕΛΕΤΗΣ		Ο Μελετητής		Υπογραφή	Ημερομηνία
		ΓΕΩΡΓΙΟΣ ΜΗΤΣΙΟΣ Πολ. Μηχανικός			ΑΠΡΙΛΙΟΣ 2019
		ΕΥΑΓΓΕΛΟΣ ΝΤΑΛΑΣ Πολ. Μηχανικός			ΑΠΡΙΛΙΟΣ 2019
		ΕΛΕΓΧΟΣ ΕΓΚΡΙΣΗ			ΑΠΡΙΛΙΟΣ 2019
		ΓΕΩΡΓΙΟΣ ΜΗΤΣΙΟΣ Πολ. Μηχανικός			ΑΠΡΙΛΙΟΣ 2019
Δ	ΟΚΤΩΒΡΙΟΣ 2019	4η ΑΝΑΒΕΒΡΩΣΗ	Ε. ΝΤΑΛΑΣ		Γ. ΜΗΤΣΙΟΣ
Γ	ΜΑΪΟΣ 2019	3η ΑΝΑΒΕΒΡΩΣΗ	Ε. ΝΤΑΛΑΣ		Γ. ΜΗΤΣΙΟΣ
Β	ΣΕΠΤΕΜΒΡΙΟΣ 2019	2η ΑΝΑΒΕΒΡΩΣΗ	Ε. ΝΤΑΛΑΣ		Γ. ΜΗΤΣΙΟΣ
Α	ΑΥΓΟΥΣΤΟΣ 2019	1η ΑΝΑΒΕΒΡΩΣΗ	Ε. ΝΤΑΛΑΣ		Γ. ΜΗΤΣΙΟΣ
ΑΝΑΘ/ΣΗ	ΗΜ/ΝΙΑ	ΠΕΡΙΓΡΑΦΗ	Ονομα	Υπογραφή	Ονομα
			ΣΥΝΤΑΞΗ		
			ΕΛΕΓΧΟΣ		
			Ο Μηχανικός	Υπογραφή	Ημερομηνία
			Ο Προϊστάμενος	ΧΑΡΑΛΑΜΠΟΣ ΜΠΟΥΡΑΣ Πολίτης Μηχανικός	ΔΕΚΕΜΒΡΙΟΣ 2020
			Ο Διευθυντής	ΦΑΝΙΑ ΡΕΠΚΑ Πολίτης Μηχανικός	ΔΕΚΕΜΒΡΙΟΣ 2020
			Εγκριτική Απόφαση	Αποφ. 32788/48216-3-2019	

Η ισχύς της απόφασης αυτής αρχίζει από την δημοσίευσή της στην Εφημερίδα της Κυβερνήσεως.

Η απόφαση αυτή μαζί με τη συνημμένη οριζοντιογραφία να δημοσιευθούν στην Εφημερίδα της Κυβερνήσεως.

Ιωάννινα, 4 Μαρτίου 2021

Ο Συντονιστής
Αποκεντρωμένης Διοίκησης
ΒΑΣΙΛΕΙΟΣ ΜΙΧΕΛΑΚΗΣ

Αριθμ. απόφ. 43066

(2)

Κήρυξη ως αναδασωτέας, έκτασης συνολικού εμβαδού 71,62 στρ. στη θέση «Τρούπες» της Τοπικής Κοινότητας Καλυβίων, του Δήμου Ανατολικής Μάνης, Περιφερειακής Ενότητας Λακωνίας.

Ο ΣΥΝΤΟΝΙΣΤΗΣ
ΑΠΟΚΕΝΤΡΩΜΕΝΗΣ ΔΙΟΙΚΗΣΗΣ
ΠΕΛΟΠΟΝΝΗΣΟΥ, ΔΥΤΙΚΗΣ ΕΛΛΑΔΑΣ
ΚΑΙ ΙΟΝΙΟΥ

Έχοντας υπόψη:

1. Την παρ. 1 του άρθρου 24 και της παρ. 3 του άρθρου 117 του Συντάγματος.

2. Τα άρθρα 34, 38 και 41 του ν. 998/1979 «Περί προστασίας των δασών και των δασικών εν γένει εκτάσεων της Χώρας» (Α' 289).

3. Την παρ. 15 του άρθρου 1 του ν. 3208/2003 «Προστασία των δασικών οικοσυστημάτων, κατάρτιση δασολογίου, ρύθμιση εμπραγμάτων δικαιωμάτων επί δασών και δασικών εν γένει εκτάσεων και άλλες διατάξεις» (Α' 303).

4. Τις υπ' αρ. 160417/1180/8.7.1980 και 182447/3049/24.9.1980 εγκύκλιες διαταγές του Υπουργείου Γεωργίας, που αναφέρονται στο εν λόγω θέμα.

5. Τον ν. 3852/2010 «Νέα Αρχιτεκτονική της Αυτοδιοίκησης και της Αποκεντρωμένης Διοίκησης - Πρόγραμμα Καλλικράτης» (Α' 87).

6. Το π.δ. 139/2010 «Οργανισμός της Αποκεντρωμένης Διοίκησης Πελοποννήσου, Δυτικής Ελλάδας και Ιονίου» (Α' 232).

7. Τα άρθρα 28 και 28Α του ν. 4325/2015 «Εκδημοκρατισμός της Διοίκησης - Καταπολέμηση Γραφειοκρατίας και Ηλεκτρονική Διακυβέρνηση Αποκατάσταση αδικιών και άλλες διατάξεις» (Α' 47).

8. Την υπ' αρ. 15870/15-05-2017 απόφαση του Υπουργείου Εσωτερικών περί διορισμού του Νικολάου Παπαθεοδώρου του Αγγελάκη ως Συντονιστή της Αποκεντρωμένης Διοίκησης Πελοποννήσου Δυτικής Ελλάδος και Ιονίου (ΥΟΔΔ 250).

9. Την υπ' αρ. 233270/30-12-2020 πρόταση του Δασαρχείου Γυθείου, για κήρυξη της ανωτέρω έκτασης ως αναδασωτέας λόγω πυρκαγιάς.

10. Το υπ' αρ. 221525/4195/21-9-2011 έγγραφο του ΥΠΕΚΑ, αποφασίζουμε:

κηρύσσουμε ως αναδασωτέα, με σκοπό την αποκατάσταση με φυσική αναγέννηση της προϋπάρχουσας δασικής βλάστησης, έκτασης δασικού χαρακτήρα, η οποία καλυπτόταν από τα δασικά είδη πουρνάρι, σχίνο, κοκορεβυθιά, αγριελιά, ασπάλαθο, ασφάκα, αφάνα, και μεμονωμένα άτομα βελανιδιάς σε ποσοστό 25%, που καταστράφηκε από πυρκαγιά, της κατηγορίας της παρ. 2 του άρθρου 3 του ν. 998/1979 «Περί προστασίας δασών και δασικών εκτάσεων της Χώρας», όπως αυτή αντικαταστάθηκε με την παρ. 1 του άρθρου 9 του ν. 3818/2010 (Α' 17), εμβαδού 71,62 στρ., στη θέση «Τρούπες», Τοπικής Κοινότητας Καλυβίων, Δήμου Ανατολικής Μάνης, Περιφερειακής Ενότητας Λακωνίας.

Η ανωτέρω έκταση εμφανίζεται στον μερικώς κυρωμένο δασικό χάρτη Π.Ε. Λακωνίας, που κυρώθηκε με την υπ' αρ. 320365/21-12-2017 απόφαση Συντονιστή Α.Δ.Π.Δ.Ε. και Ι (Δ' 52/2018), ως υπαγομένη στις διατάξεις της δασικής νομοθεσίας κατά την έννοια των παρ. 1, 2, 3, 4 και 5 του άρθρου 3 του ν. 998/1979 και ανήκει και στην κατηγορία του εδαφίου ε της παρ. 1 του άρθρου 4 του ν. 998/1979 «Περί προστασίας Δασών και δασικών εκτάσεων της Χώρας» (Α' 289).

Η έκταση με κορυφές που είναι εξαρτημένες στο σύστημα απόλυτων συντεταγμένων ΕΓΣΑ_87, φαίνεται στο συνημμένο και θεωρημένο από τον Δασάρχη Γυθείου, τοπογραφικό διάγραμμα, κλίμακας 1:50.000 (Φ.Χ. ΓΥΣ Μαυροβούνιο), με κορυφές εξαρτημένες από το σύστημα συντεταγμένων ΕΓΣΑ 87, το οποίο συνέταξε ο Δασοπόνος Χρίστος Κακαλέτρης και απεικονίζεται σε απόσπασμα του μερικώς κυρωμένου δασικού χάρτη Π.Ε. Λακωνίας:

Η έκταση αποτελείται από δύο τμήματα, τα οποία περιγράφονται με στοιχεία:

Τμήμα (α) με κορυφές 1, 2, 3,144, 145, 1 εμβαδού 54,915 στρ., το οποίο συνορεύει

Βόρεια: με αγροτική έκταση.

Νότια: με δασική έκταση κηρυγμένη αναδασωτέα, αγροτική έκταση

Ανατολικά: με δασική και αγροτική έκταση.

Δυτικά: με αγροτική έκταση.

Τμήμα (β) με κορυφές 146, 147,194, 195, 146 εμβαδού 16,705 στρ., το οποίο συνορεύει

Βόρεια: με αγροτική έκταση.

Νότια: με δασική έκταση κηρυγμένη αναδασωτέα, αγροτική έκταση.

Ανατολικά: με δασική και αγροτική έκταση.

Δυτικά: με αγροτική έκταση.

Κατά της ανωτέρω απόφασης υπάρχει η δυνατότητα άσκησης αίτησης ακύρωσης ενώπιον του (οικείου) τριμελούς Διοικητικού Εφετείου, εντός εξήντα (60) ημερών από την επομένη της δημοσίευσής της.

Από την δημοσίευση της παρούσας δεν προκαλείται δαπάνη σε βάρος του κρατικού προϋπολογισμού.

ΑΠΟΣΠΑΣΜΑ ΧΑΡΤΗ ΚΛΙΜΑΚΑΣ 1:50.000 Φ.Χ. ΜΑΥΡΟΒΟΥΝΙΟΝ ΕΠΑΝΩ ΣΤΟΝ ΟΠΟΙΟ ΕΜΦΑΝΙΖΕΤΑΙ Η ΕΚΤΑΣΗ ΠΟΥ ΚΑΝΚΕ ΑΠΟ ΤΗΝ ΦΩΤΙΑ ΠΟΥ ΕΞΕΡΡΑΓΕΙ ΣΤΙΣ 08/08/2020 ΣΤΗΝ ΘΕΣΗ ΤΡΟΥΠΕΣ ΤΟΠΙΚΗΣ ΚΟΙΝΟΤΗΤΑΣ ΚΑΛΥΒΙΩΝ ΔΗΜΟΥ ΑΝΑΤΟΛΙΚΗΣ ΜΑΝΗΣ.



ΥΠΟΜΝΗΜΑ

ΕΚΤΑΣΕΙΣ ΠΟΥ ΘΑ ΚΗΡΥΧΘΟΥΝ ΑΝΑΔΑΣΩΤΕΕΣ

ΕΚΤΑΣΕΙΣ ΚΗΡΥΓΜΕΝΕΣ ΑΝΑΔΑΣΩΤΕΕΣ

ΜΗ ΔΑΣΙΚΕΣ ΕΚΤΑΣΕΙΣ

ΣΥΝΟΛΙΚΑ ΚΑΜΕΝΗ ΕΚΤΑΣΗ



Ανήκει στην απορροή μας
Αρ.Φ. 43066/2021



Ε.Μη δασικών εκτάσεων = 88,111 στρ.

Ε.Εκτάσεων που θα κηρυχθούν αναδάσוותες = 54,915 + 16,705 = 71,620 στρ.

Ε.Κηρυγμένων αναδάσוותών εκτάσεων = 32,098 στρ.

Ε.Συνολικά καμένη δασικής έκτασης = 71,620 + 32,098 = 103,718 στρ.

Ε.Συνολικά καμένης έκτασης (Μη δασική - δασική - Κηρυγμένη αναδάσוותα) = 88,111 + 71,620 + 32,098 = 191,829 στρ.

ΘΕΩΡΗΘΗΚΕ *Γε.Δε.ο 76-12-2020*
Ο ΔΑΣΑΡΧΗΣ ΓΥΘΕΙΟΥ



Ο ΣΥΝΤΑΚΤΗΣ

ΚΑΚΑΛΕΤΡΗΣ ΧΡΗΣΤΟΣ

ΚΑΚΑΛΕΤΡΗΣ ΧΡΗΣΤΟΣ
ΔΑΣΟΠΟΝΟΣ

ΕΘΝΙΚΟ ΤΥΠΟΓΡΑΦΕΙΟ
Για τεχνικούς λόγους στο σχεδιάγραμμα,
από το ηλεκτρονικό αρχείο, έγινε
σμίκρυνση κατά ποσοστό **56%**

ΣΥΝΤΕΤΑΓΜΕΝΕΣ ΕΚΤΑΣΗΣ ΠΟΥ ΘΑ ΚΗΡΥΧΘΕΙ ΑΝΑΔΑΣΩΤΕΑ

A/A	ΣΥΝΤΕΤΑΓΜΕΝΕΣ X	ΣΥΝΤΕΤΑΓΜΕΝΕΣ Y
1	367113.700	4059008.440
2	367115.792	4059007.342
3	367116.502	4059007.254
4	367117.218	4059006.594
5	367120.580	4059004.830
6	367125.000	4059003.643
7	367125.334	4059003.637
8	367125.528	4059003.502
9	367129.630	4059002.400
10	367137.190	4059001.640
11	367149.433	4058998.023
12	367149.935	4058997.980
13	367152.229	4058997.197
14	367158.857	4058995.238
15	367162.943	4058994.224
16	367165.660	4058994.298
17	367172.888	4058992.145
18	367175.503	4058991.108
19	367177.350	4058990.650
20	367187.350	4058987.440
21	367204.480	4058986.407
22	367204.645	4058981.910
23	367205.038	4058976.843
24	367212.780	4058975.870
25	367227.700	4058972.690
26	367233.480	4058972.920
27	367246.846	4058970.265
28	367247.749	4058970.110
29	367248.277	4058969.981
30	367249.490	4058969.740
31	367260.620	4058969.600
32	367261.695	4058969.196
33	367261.980	4058969.176
34	367267.076	4058967.496
35	367269.726	4058966.495
36	367273.411	4058963.370
37	367276.178	4058960.294
38	367276.505	4058959.162
39	367277.567	4058958.081
40	367278.573	4058955.833
41	367280.255	4058953.488
42	367284.276	4058949.858
43	367287.882	4058945.192
44	367291.137	4058939.719
45	367296.407	4058933.386
46	367302.308	4058927.839
47	367307.660	4058924.304
48	367311.223	4058921.443
49	367299.892	4058921.443
50	367299.892	4058906.477
51	367285.316	4058896.951
52	367263.614	4058898.785
53	367256.651	4058880.435
54	367265.689	4058876.065
55	367270.288	4058888.185
56	367287.904	4058886.697
57	367306.825	4058899.062
58	367319.990	4058916.528
59	367347.060	4058906.542
60	367375.059	4058911.864
61	367388.694	4058915.456
62	367402.548	4058920.492
63	367411.867	4058924.522
64	367419.172	4058927.544
65	367425.049	4058931.782
66	367431.249	4058933.798
67	367456.521	4058930.348
68	367492.310	4058892.275
69	367539.951	4058857.532
70	367575.244	4058837.270
71	367575.370	4058842.287
72	367576.584	4058848.235
73	367570.519	4058865.394
74	367565.494	4058882.141
75	367581.959	4058900.796
76	367581.270	4058910.711
77	367560.931	4058913.783
78	367560.740	4058922.595
79	367560.092	4058928.333
80	367559.160	4058930.944

A/A	ΣΥΝΤΕΤΑΓΜΕΝΕΣ X	ΣΥΝΤΕΤΑΓΜΕΝΕΣ Y
81	367559.620	4058940.698
82	367559.839	4058947.166
83	367559.547	4058955.220
84	367559.472	4058958.110
85	367559.292	4058965.095
86	367557.561	4058991.487
87	367557.131	4058995.691
88	367554.882	4059006.984
89	367557.363	4059009.269
90	367560.265	4059010.154
91	367569.447	4059014.635
92	367574.399	4059016.946
93	367582.950	4059022.398
94	367586.119	4059025.249
95	367590.224	4059030.898
96	367596.979	4059039.939
97	367601.049	4059044.596
98	367608.631	4059049.888
99	367594.903	4059060.100
100	367585.731	4059072.764
101	367573.813	4059074.908
102	367543.313	4059077.700
103	367518.420	4059079.758
104	367495.072	4059081.376
105	367474.437	4059087.989
106	367453.906	4059091.981
107	367452.889	4059089.442
108	367455.260	4059084.194
109	367448.496	4059079.088
110	367441.808	4059073.976
111	367442.004	4059066.111
112	367448.501	4059059.948
113	367454.992	4059053.656
114	367453.025	4059042.842
115	367451.921	4059039.822
116	367433.294	4059046.028
117	367409.663	4059048.243
118	367386.771	4059042.337
119	367357.232	4059033.480
120	367345.466	4059030.343
121	367338.722	4059034.044
122	367322.163	4059042.465
123	367304.443	4059052.047
124	367289.046	4059059.016
125	367276.264	4059064.533
126	367266.387	4059066.276
127	367257.090	4059065.695
128	367245.760	4059061.630
129	367236.173	4059056.984
130	367226.877	4059053.499
131	367215.586	4059052.038
132	367212.051	4059049.388
133	367206.454	4059045.854
134	367197.616	4059042.910
135	367187.895	4059037.021
136	367181.119	4059030.837
137	367177.289	4059024.359
138	367168.157	4059023.770
139	367162.560	4059018.176
140	367152.249	4059012.286
141	367143.096	4059013.687
142	367130.731	4059018.800
143	367118.793	4059017.522
144	367105.298	4059011.461
145	367106.131	4059010.250

A/A	ΣΥΝΤΕΤΑΓΜΕΝΕΣ X	ΣΥΝΤΕΤΑΓΜΕΝΕΣ Y
146	367577.143	4058834.398
147	367579.585	4058826.853
148	367623.491	4058779.496
149	367645.324	4058762.543
150	367769.560	4058822.610
151	367775.555	4058835.341
152	367774.742	4058836.076
153	367766.995	4058834.891
154	367760.465	4058844.319
155	367758.793	4058846.026
156	367754.177	4058854.670
157	367736.529	4058870.628
158	367731.235	4058889.567
159	367725.404	4058893.119
160	367717.131	4058895.938
161	367709.287	4058901.049
162	367705.841	4058902.573
163	367701.818	4058906.591
164	367699.668	4058907.758
165	367694.036	4058908.832
166	367693.230	4058909.500
167	367686.727	4058914.948
168	367684.998	4058915.271
169	367677.535	4058916.669
170	367672.255	4058921.112
171	367668.010	4058922.806
172	367666.980	4058923.607
173	367660.876	4058927.604
174	367655.297	4058919.477
175	367654.659	4058908.760
176	367652.388	4058907.255
177	367644.868	4058907.329
178	367636.979	4058910.806
179	367635.687	4058911.375
180	367634.450	4058910.867
181	367635.826	4058902.555
182	367634.763	4058891.754
183	367637.443	4058875.216
184	367638.536	4058867.427
185	367639.744	4058861.347
186	367639.201	4058856.771
187	367637.749	4058855.459
188	367622.893	4058850.801
189	367617.324	4058849.295
190	367611.984	4058850.445
191	367602.035	4058847.276
192	367601.516	4058847.070
193	367595.161	4058844.545
194	367588.272	4058842.615
195	367580.884	4058838.356

Ε146,147,...,194,195,146 = 16,705 στρ.

Ε1,2,3,...,144,145,1 = 54,915 στρ.

Η απόφαση αυτή να δημοσιευθεί στην Εφημερίδα της Κυβερνήσεως.

Πάτρα 26 Φεβρουαρίου 2021

Ο Συντονιστής

Αποκεντρωμένης Διοίκησης

ΝΙΚΟΛΑΟΣ ΠΑΠΑΘΕΟΔΩΡΟΥ