



ΕΦΗΜΕΡΙΔΑ ΤΗΣ ΚΥΒΕΡΝΗΣΕΩΣ ΤΗΣ ΕΛΛΗΝΙΚΗΣ ΔΗΜΟΚΡΑΤΙΑΣ

31 Μαρτίου 2021

ΤΕΥΧΟΣ ΤΕΤΑΡΤΟ

Αρ. Φύλλου 161

ΠΕΡΙΕΧΟΜΕΝΑ

ΑΠΟΦΑΣΕΙΣ

1. Επικύρωση καθορισμού των οριογραμμών τμήματος ρέματος στη θέση «Χαλένα» Μουρνιών Δήμου Χανίων Π.Ε. Χανίων
2. Κήρυξη αναγκαστικής απαλλοτρίωσης ακινήτων, συνολικού εμβαδού 13.347,28 τ.μ. για την κατασκευή του έργου «ΠΑΡΑΚΑΜΨΗ ΚΑΡΔΙΤΣΑΣ ΑΠΟ ΕΞΟΔΟ ΠΡΟΣ ΑΓΙΟΠΗΓΗ ΕΩΣ ΕΞΟΔΟ ΠΡΟΣ ΜΗΤΡΟΠΟΛΗ», στην περιοχή του Δημοτικού Διαμερίσματος Καρδίτσας.
3. Κήρυξη αναγκαστικής απαλλοτρίωσης ακινήτων, συνολικού εμβαδού 86.539,99 τ.μ. για την κατασκευή του έργου «ΕΠ. Ο. ΛΑΡΙΣΑΣ - ΚΑΡΔΙΤΣΑΣ: ΚΑΤΑΣΚΕΥΗ ΟΔΙΚΟΥ ΤΜΗΜΑΤΟΣ ΑΠΟ Ι/Κ ΜΕΣΟΡΑΧΗΣ ΕΩΣ Ι/Κ ΕΛΕΥΘΕΡΩΝ», στη Δημοτική Ενότητα Λαρισαίων του Δήμου Λαρισαίων και στη Δημοτική Ενότητα Κραννώνος του Δήμου Κιλελέρ.

ΑΠΟΦΑΣΕΙΣ

Αριθμ. 636

(1)

Επικύρωση καθορισμού των οριογραμμών τμήματος ρέματος στη θέση «Χαλένα» Μουρνιών Δήμου Χανίων Π.Ε. Χανίων

Η ΣΥΝΤΟΝΙΣΤΡΙΑ ΑΠΟΚΕΝΤΡΩΜΕΝΗΣ
ΔΙΟΙΚΗΣΗΣ ΚΡΗΤΗΣ

Έχοντας υπόψη:

1. Τον ν. 3852/2010 «Νέα Αρχιτεκτονική της Αυτοδιοίκησης και της Αποκεντρωμένης Διοίκησης - Πρόγραμμα Καλλικράτης» (Α' 87).
2. Το π.δ. 136/2010 «Οργανισμός της Αποκεντρωμένης Διοίκησης Κρήτης» (Α' 229).
3. Τον ν. 4325/2015 «Εκδημοκρατισμός της Διοίκησης - Καταπολέμηση Γραφειοκρατίας και Ηλεκτρονική Διακυβέρνηση. Αποκατάσταση αδικιών και άλλες διατάξεις» (Α' 47) και συγκεκριμένα το άρθρο 28 παρ. 1 αυτού, με την οποία καταργείται η διάταξη της παρ. 2 του άρθρου 6 του ν. 3852/2010 (Α' 87) και σε κάθε Αποκεντρωμένη Διοίκηση συνιστάται θέση προϊσταμένου, που φέρει τον

τίτλο «Συντονιστής Αποκεντρωμένης Διοίκησης», και το άρθρο 28Α, όπως αυτό προστέθηκε με το άρθρο 24 του ν. 4368/2016 (Α' 21).

4. Την υπ' αρ. 14026/2017 υπουργική απόφαση «Διορισμός της Μαρίας Κοζυράκη του Εμμανουήλ ως Συντονίστριας της Αποκεντρωμένης Διοίκησης Κρήτης» (Υ.Ο.Δ.Δ. 250).

5. Τον ν. 4258/2014 «Διαδικασία Οριοθέτησης και ρυθμίσεις θεμάτων για τα υδατορέματα - ρυθμίσεις Πολεοδομικής νομοθεσίας και άλλες διατάξεις». (Α' 94).

6. Τον ν. 2853/1922 «Περί υδραυλικών εν γένει έργων και αστυνομεύσεων των δημόσιων υδάτων», όπως αυτές τροποποιήθηκαν με τις αντίστοιχες του ν.δ. 10/29-12-1923 και κωδικοποιήθηκαν από το π.δ. 18/21-3-1924 (Α' 61).

7. Την υπό στοιχεία Δ17γ/06/157/Φ.Ν.439.3/2006 απόφαση Υ.ΠΕ.ΧΩ.Δ.Ε. «Περιεχόμενο των τεχνικών εκθέσεων της παρ. 3α του άρθρου 6, των προκαταρκτικών μελετών του άρθρου 6 και των τεχνικών εκθέσεων της παρ. 4α του άρθρου 7 του ν. 3316/2005» (Β' 1611).

8. Την υπ' αρ. οικ.140055/13-01-2017 κοινή υπουργική απόφαση «Τεχνικές προδιαγραφές σύνταξης του περιεχομένου του φακέλου οριοθέτησης κατ' εφαρμογή της παρ. 5 του άρθρου 2 του ν. 4258/2014 - Διευκρινίσεις για την εφαρμογή της διαδικασίας οριοθέτησης» (Β' 428).

9. Την υπ' αρ. 2024/24-11-2011 απόφαση του Γενικού Γραμματέα Αποκεντρωμένης Διοίκησης Κρήτης «Επικύρωση οριογραμμών ρέματος στην περιοχή Καμάρα - Μουρνιών, Δήμου Χανίων, Νομού Χανίων» (ΦΕΚ 536).

10. Το υπ' αρ. 240189/19-10-2020 (ΠΕ.ΧΩ.: 4024/27-10-2020) έγγραφο της Διεύθυνσης Τεχνικών Έργων Π.Ε. Χανίων, με το οποίο αποστέλλεται η με ημερ. Οκτώβριος 2020 μελέτη οριοθέτησης τμήματος ρέματος μήκους 187μ. περίπου, που βρίσκεται στη θέση «Χαλένα» Μουρνιών Δήμου Χανίων Π.Ε. Χανίων (πλησίον της ιδιοκτησίας Χαλεβελάκη Νεκτάριου και Νικηφοράκη Ιωάννας), μετά τον έλεγχο και τη θεώρηση των τοπογραφικών διαγραμμάτων, της τεχνικής έκθεσης και των συνημμένων υδρολογικών, υδραυλικών και περιβαλλοντικών μελετών, που συντάχθηκε και υπογράφηκε από τον Αγρονόμο Τοπογράφο Μηχανικό Πιτσικάλη Γεώργιο - Κυριάκο, ως εκπρόσωπο της εταιρείας «Μ.Ε.Κ.Α. Ε.Ε.».

11. Το υπ' αρ. 4024/20-11-2021 έγγραφο της Υπηρεσίας, με το οποίο διαβιβάζεται η μελέτη στις προβλε-

πόμενες από το άρθρο 3 του ν. 4258/2014 υπηρεσίες προκειμένου να εκφράσουν τις τυχόν παρατηρήσεις τους επί του περιεχομένου της.

12. Το υπό στοιχεία ΥΠΠΟΑ/ΓΔΑΠΚ/ΕΦΑΧΑ/670855/475550/7164/2034/02-12-2020 (ΠΕ.ΧΩ.: 4664/10-12-2020) έγγραφο της Εφορείας Αρχαιοτήτων Χανίων, στο οποίο διατυπώνεται ότι για την εν λόγω οριοθέτηση δεν υπάρχει αντίρρηση από πλευράς αρμοδιότητας της Υπηρεσίας.

13. Το υπ' αρ. 2929/17-12-2020 (ΠΕ.ΧΩ.: 69/12-01-2021) έγγραφο της Διεύθυνσης Υδάτων Αποκεντρωμένης Διοίκησης Κρήτης με το οποίο η Υπηρεσία γνωμοδοτεί θετικά για το τμήμα της μελέτης που αφορά τους υδατικούς πόρους της περιοχής, και διευκρινίζει ότι δε γνωμοδοτεί για την υδραυλική μελέτη, τον καθορισμό των οριογραμμών και των γραμμών πλημμύρας του υδατορέματος.

14. Το υπό στοιχεία ΥΠΠΟΑ/ΓΔΑΜΤΕ/ΥΝΜΤΕΚΡ/685795/20-01-2021 (ΠΕ.ΧΩ.: 182/20-01-2021) έγγραφο της Υπηρεσίας Νεοτέρων Μνημείων και Τεχνικών Έργων Κρήτης, στο οποίο αναφέρεται ότι στο τμήμα του ρέματος προς οριοθέτηση, μετά από έλεγχο του αρχείου της Υπηρεσίας, δεν εντοπίστηκαν χαρακτηρισμένα μνημεία αρμοδιότητας της Υπηρεσίας και επομένως δεν διατυπώνονται αντιρρήσεις ως προς την εν λόγω οριοθέτηση του ρέματος.

15. Την υπ' αρ. 18/2021 απόφαση Δημοτικού Συμβουλίου Χανίων και την υπ' αρ. 37/2021 ορθή επανάληψη αυτής, η οποία προσκομίστηκε με ευθύνη του μελετητή, στην οποία το Δημοτικό Συμβούλιο αποφασίζει ομόφωνα υπέρ της εν λόγω οριοθέτησης.

16. Το υπ' αρ. 1414/17-02-2021 (ΠΕ.ΧΩ.: 636/18-02-2021) έγγραφο της Διεύθυνσης Δασών Χανίων Αποκεντρωμένης Διοίκησης Κρήτης, με το οποίο η Υπηρεσία διαβιβάζει το υπ' αρ. 12723/2020/13-01-2021 έγγραφό της με τις παρατηρήσεις επί της μελέτης, στο οποίο συμφωνεί με την προτεινόμενη οριοθέτηση του εν λόγω τμήματος ρέματος, όπως αναφέρεται στην υπόψη θεωρημένη μελέτη, με την προϋπόθεση της προστασίας της δασικής βλάστησης τόσο εντός της έκτασης του ρέματος όσο και την όμορφη αυτού.

17. Το γεγονός ότι από τις κανονιστικές διατάξεις της παρούσας απόφασης δεν προκαλείται δαπάνη σε βάρος του κρατικού προϋπολογισμού και του οικείου ΟΤΑ, αποφασίζουμε:

1. Επικυρώνουμε τις οριογραμμές τμήματος ρέματος μήκους 187μ. περίπου που βρίσκεται στη θέση «Χαλένα» Μουρνιών Δήμου Χανίων Π.Ε. Χανίων, όπως αυτές αποτυπώνονται στην οριζοντιογραφία (Τ/2) με ημερομηνία Οκτώβριος 2020 και κλ:1:500 που υπογράφεται από τον Αγρονόμο Τοπογράφο Μηχανικό Πιτσικάλη Γεώργιο - Κυριάκο.

Ο καθορισμός των οριογραμμών στηρίχτηκε στην υδραυλική μελέτη του ιδίου μελετητή μηχανικού.

Τα δεδομένα για τους υδραυλικούς υπολογισμούς της μελέτης θεωρήθηκαν από τη Διεύθυνση Τεχνικών Έργων Π.Ε. Χανίων.


Οι οριογραμμές του παραπάνω ρέματος υλοποιούνται από τις πολυγωνικές γραμμές που ορίζουν τα σημεία: 1(X=500256,158, Ψ=3926529,548, ΕΓΣΑ 87), 2, 3,...14, 15, Ο13(X=500136,020, Ψ=3926658,800, ΕΓΣΑ 87) για τη δεξιά οριογραμμή, και τα σημεία Ο1(X=500244,037, Ψ=3926519,946, ΕΓΣΑ 87), Ο2, Ο3,... Ο10, Ο11, Ο12(X=500121,160, Ψ=3926661,010, ΕΓΣΑ 87) για την αριστερή οριογραμμή.


Τα παραπάνω σημεία είναι αποτυπωμένα στο προαναφερόμενο διάγραμμα οριοθέτησης και περιέχονται σε αυτό με τις συντεταγμένες τους. (Σύστημα συντεταγμένων είναι το ΕΓΣΑ 87).

Το τμήμα του ρέματος κατάντη αυτού είναι οριοθετημένο με την υπ' αρ. 2024/24-11-2011 απόφαση Γενικού Γραμματέα Αποκεντρωμένης Διοίκησης Κρήτης (σχετ.9).

2. Η παρούσα απόφαση δεν υπεισέρχεται σε ιδιοκτησιακά θέματα. Το Αυτοτελές Γραφείο Χανίων του Υπουργείου Οικονομικών, στο οποίο κοινοποιείται η παρούσα, παρακαλείται για τις δικές του ενέργειες λόγω αρμοδιότητας.

3. Η ισχύς της απόφασης αρχίζει από τη δημοσίευσή της στην Εφημερίδα της Κυβερνήσεως.

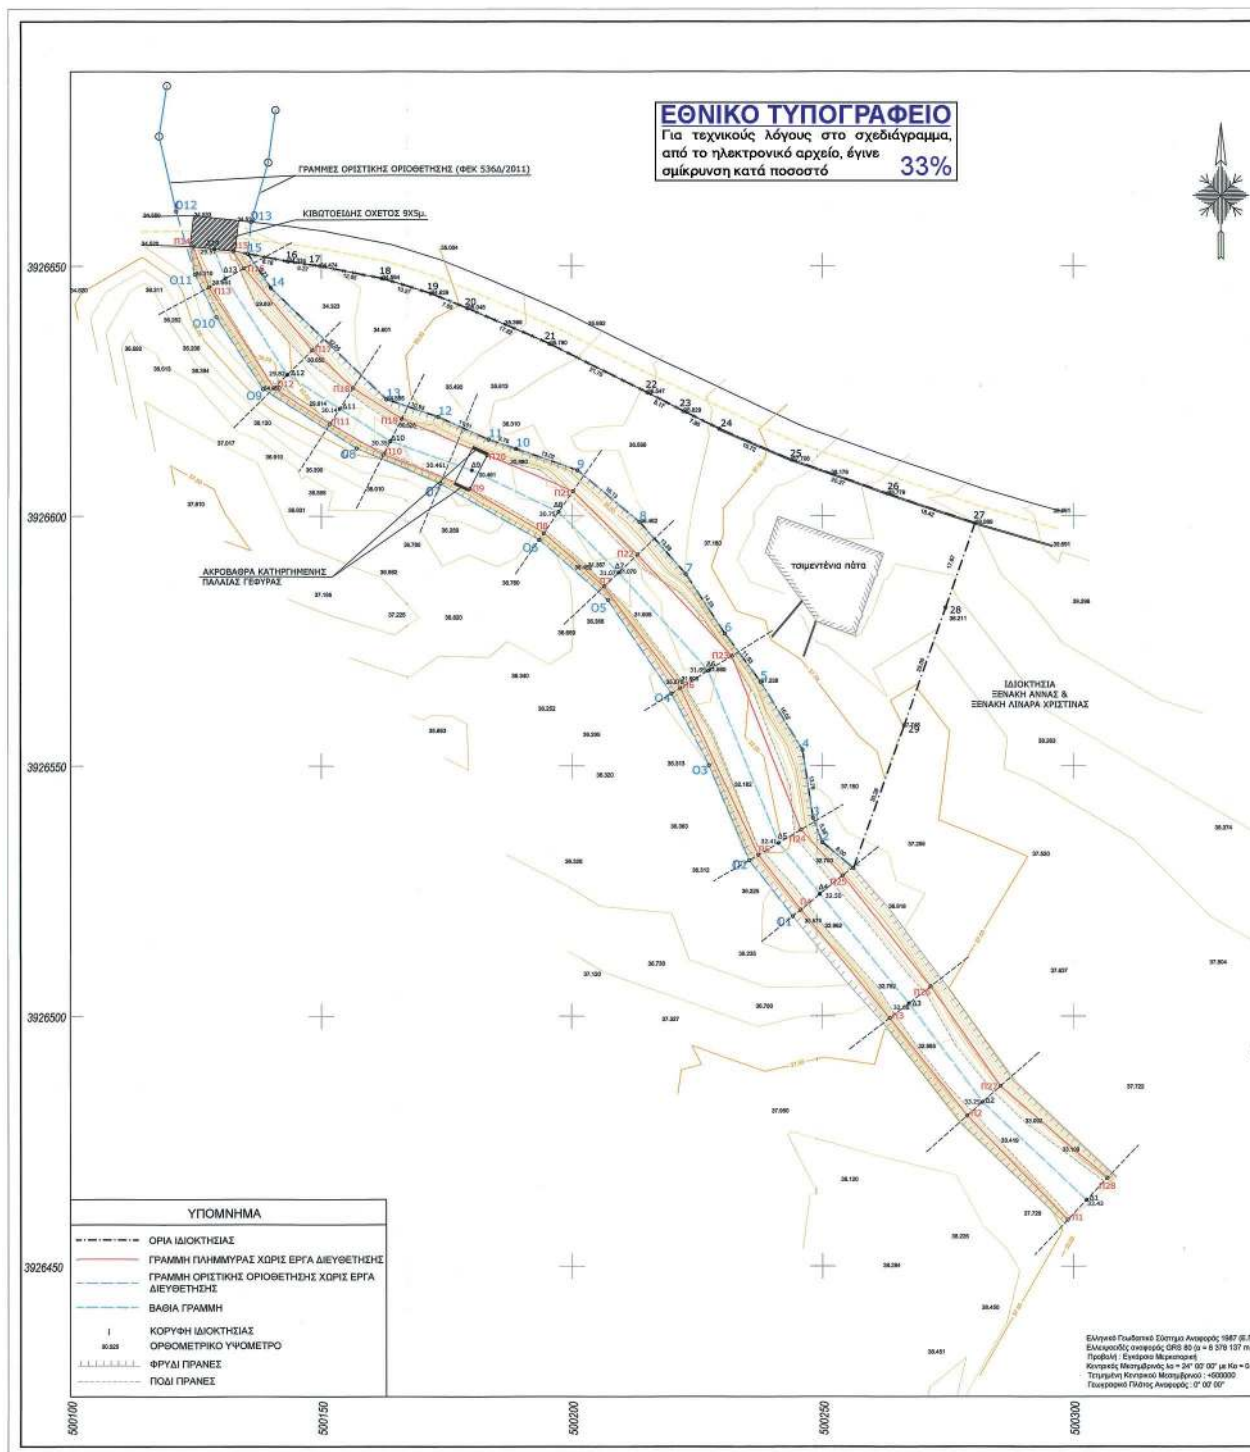

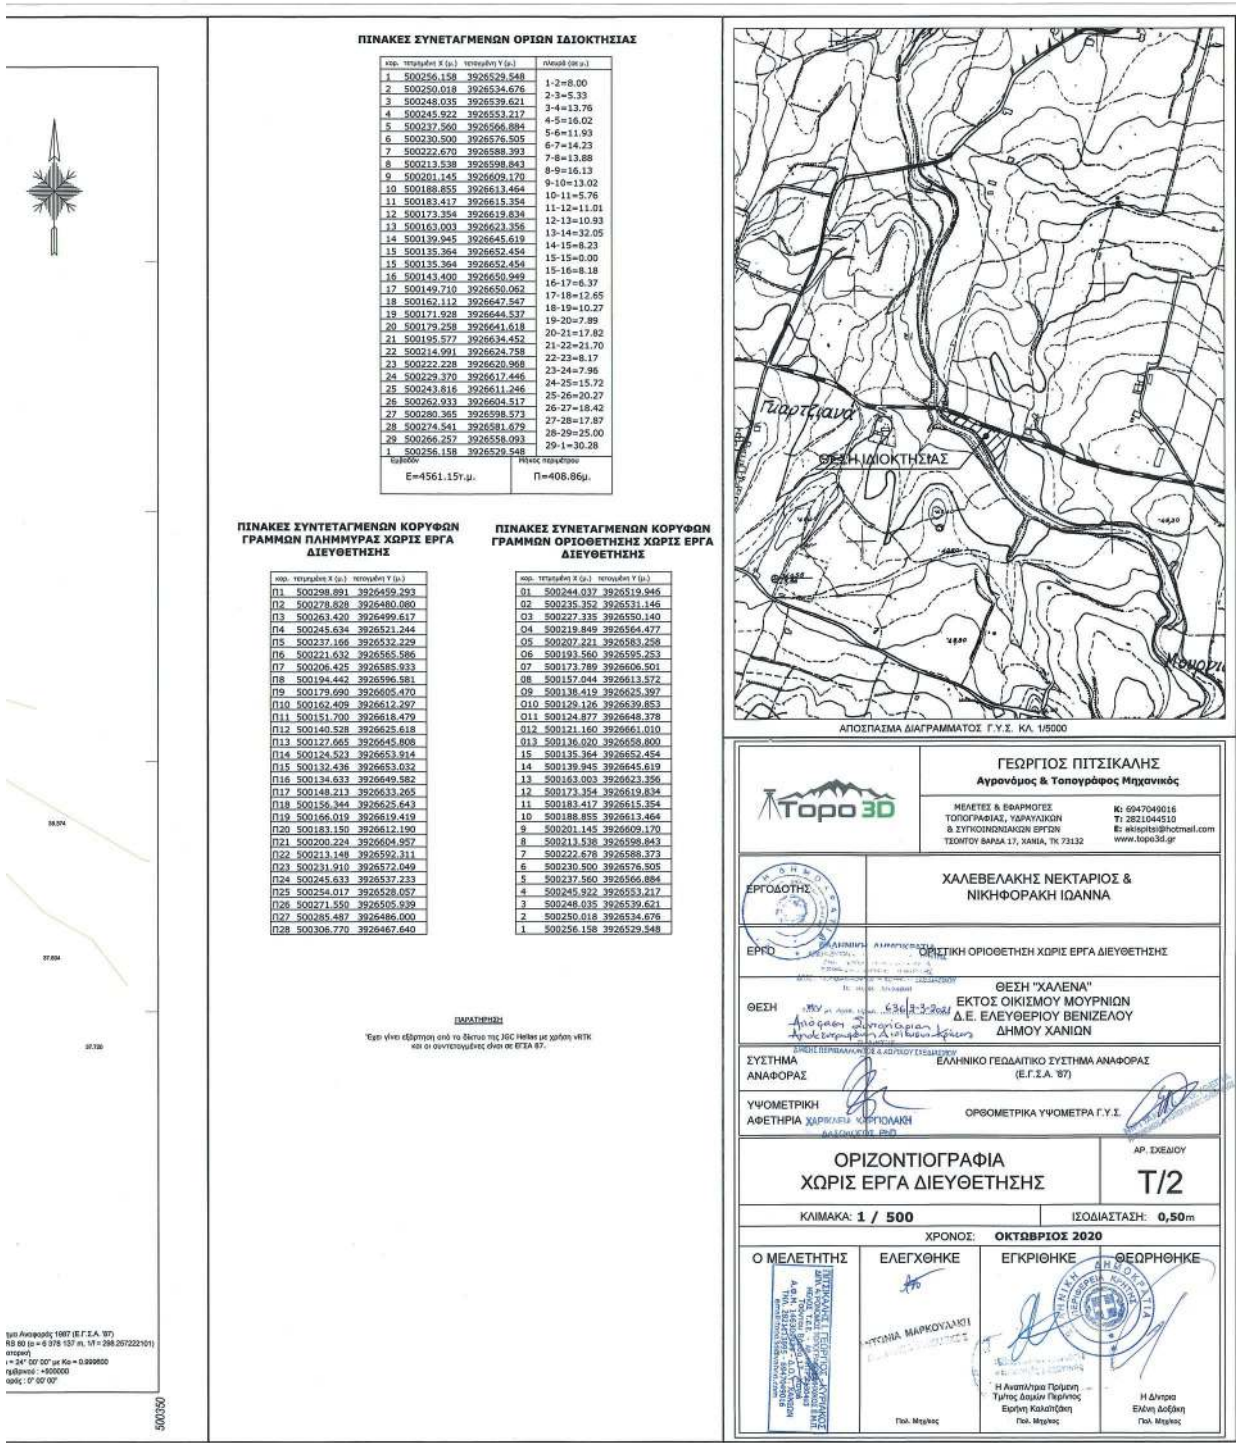

Η απόφαση αυτή με τη συνημμένη οριζοντιογραφία οριοθέτησης τμήματος ρέματος, να δημοσιευθούν στην Εφημερίδα της Κυβερνήσεως.

Ηράκλειο, 2 Μαρτίου 2021

Η Συντονίστρια Αποκεντρωμένης Διοίκησης
ΜΑΡΙΑ ΚΟΖΥΡΑΚΗ

Αριθμ. απόφ. 38

(2)

Κήρυξη αναγκαστικής απαλλοτρίωσης ακινήτων, συνολικού εμβαδού 13.347,28 τ.μ. για την κατασκευή του έργου «ΠΑΡΑΚΑΜΨΗ ΚΑΡΔΙΤΣΑΣ ΑΠΟ ΕΞΟΔΟ ΠΡΟΣ ΑΓΙΟΠΗΓΗ ΕΩΣ ΕΞΟΔΟ ΠΡΟΣ ΜΗΤΡΟΠΟΛΗ», στην περιοχή του Δημοτικού Διαμερίσματος Καρδίτσας.

ΤΟ ΠΕΡΙΦΕΡΕΙΑΚΟ ΣΥΜΒΟΥΛΙΟ ΘΕΣΣΑΛΙΑΣ

Έχοντας υπόψη:

1. Τον ν. 2882/2001 «Κώδικας Αναγκαστικών Απαλλοτριώσεων Ακινήτων» (Α' 17).

2. Τον ν. 2985/2002 «Προσαρμογή των διατάξεων του Κώδικα αναγκαστικών Απαλλοτριώσεων στο Σύνταγμα» (Α' 18).

3. Τον ν. 2990/2002 «Κύρωση της από 21 Δεκεμβρίου 2001 Πράξης Νομοθετικού Περιεχομένου - Αρμοδιότητα δικαστηρίων σε υποθέσεις αναγκαστικών απαλλοτριώσεων, φορολογικές και τελωνειακές ρυθμίσεις» (Α' 30).

4. Τον ν. 4070/2012 «Ρυθμίσεις Ηλεκτρονικών Επικοινωνιών, Μεταφορών, Δημοσίων Έργων και άλλες διατάξεις» (Α' 82).

5. Το άρθρο 23 του από 25 Νοεμβρίου 1929 διατάγματος «Περί κωδικοποίησης των περί κατασκευής και συντηρήσεως οδών κειμένων διατάξεων» (Α' 421).

6. Το άρθρο 1 του ν. 653/1977 «περί υποχρεώσεως των παρόδων ιδιοκτητών για τη διάνοιξη εθνικών οδών κ.λ.π.» (Α' 214), όπως συμπληρώθηκε με τις παρ. 9 και 10 του άρθρου 62 του ν. 947/1979 και την παρ. 4 του άρθρου 9 του ν. 960/1979, για την εκτέλεση των οποίων εκδόθηκε το π.δ. 929/1979, καθώς και τις διατάξεις του ν. 1349/1983.

7. Την παρ. 14 του άρθρου 6 του Κεφ. Β' του ν. 2052/1992 (Α' 94).

8. Το άρθρο 163 του ν. 3852/2010 «Νέα Αρχιτεκτονική της Αυτοδιοίκησης και της Αποκεντρωμένης Διοίκησης - Πρόγραμμα Καλλικράτης» (Α' 87), σύμφωνα με το οποίο το Περιφερειακό Συμβούλιο είναι αρμόδιο για την απαλλοτρίωση ακινήτων.

9. Τον ν. 4555/2018 «Μεταρρύθμιση του θεσμικού πλαισίου της Τοπικής Αυτοδιοίκησης - Εμβάθυνση της Δημοκρατίας - Ενίσχυση της Συμμετοχής - Βελτίωση της οικονομικής και αναπτυξιακής λειτουργίας των Ο.Τ.Α. Πρόγραμμα «ΚΛΕΙΣΘΕΝΗΣ Ι κ.λπ.» (Α' 133).

10. Την υπ' αρ. 206580/30-12-2011 απόφαση έγκρισης της τροποποίησης των περιβαλλοντικών όρων του έργου «Ε.Ο. Παράκαμψη πόλεως Καρδίτσας», οι οποίοι εγκρίθηκαν με την υπ' αρ. οικ. 122062/10.11.1997 κοι-

νή υπουργική απόφαση και τροποποιήθηκαν με την υπ' αρ. οικ.145178/2.10.2009 κοινή υπουργική απόφαση (Α' 133).

11. Την υπ' αρ. 100803/17-11-2020 απόφαση του Υπουργείου Υποδομών και Μεταφορών περί εφαρμογής του άρθρου 1 του ν. 653/1977.

12. Την υπ' αρ. 2985/10-07-2018 απόφαση της Αναπληρώτριας Προϊσταμένης του Τμήματος Συγκοινωνιακών Έργων της Διεύθυνσης Τεχνικών Έργων Περιφέρειας Θεσσαλίας, με την οποία εγκρίθηκε το κτηματολόγιο του έργου.

13. Το γεγονός ότι τηρήθηκαν οι προβλεπόμενες προϋποθέσεις του άρθρου 3 και ιδίως των παρ. 3, 4 και 5 του ν. 2882/2001, όπως τροποποιήθηκε με την παρ. 3 του άρθρου 124 του ν. 4070/2012, ήτοι:

- Τοιχοκόλληση της ανακοίνωσης κήρυξης της απαλλοτρίωσης στο Δημοτικό κατάστημα του Δήμου Καρδίτσας στις 16-07-2020 και στις 20-07-2020.

- Δημοσίευσή της στην εφημερίδα «ΝΕΟΣ ΑΓΩΝ» που εκδίδεται στη Καρδίτσα 16-07-2020, ώστε να λάβουν γνώση οι θιγόμενοι ιδιοκτήτες.

- Υπ' αρ. 191669/20-10-2020 γνωμοδότηση του Δασαρχείου Καρδίτσας.

- Υπ' αρ. 153389/09-07-2020 έγγραφο της Διεύθυνσης Τεχνικών Έργων Περιφέρειας Θεσσαλίας προς τη Διεύθυνση Αγροτικής Οικονομίας ΠΕ Καρδίτσας.

14. Την υπ' αρ. 2882/04-09-2020 απόφαση Ε.Υ.Δ.Ε.Π. Περιφέρειας Θεσσαλίας ένταξης της πράξης «ΠΑΡΑΚΑΜΨΗ ΚΑΡΔΙΤΣΑΣ ΑΠΟ ΕΞΟΔΟ ΠΡΟΣ ΑΓΙΟΠΗΓΗ ΕΩΣ ΕΞΟΔΟ ΠΡΟΣ ΜΗΤΡΟΠΟΛΗ» ΚΩΔ ΟΠΣ 5063732 στο ΠΕΠ ΘΕΣΣΑΛΙΑΣ 2014-2020, η οποία αναφέρει ότι η απαλλοτρίωση θα βαρύνει τις πιστώσεις του έργου «ΑΓΟΡΑ ΕΔΑΦΙΚΩΝ ΕΚΤΑΣΕΩΝ - «ΠΑΡΑΚΑΜΨΗ ΚΑΡΔΙΤΣΑΣ ΑΠΟ ΕΞΟΔΟ ΠΡΟΣ ΑΓΙΟΠΗΓΗ ΕΩΣ ΕΞΟΔΟ ΠΡΟΣ ΜΗΤΡΟΠΟΛΗ» με Κ.Α.Ε.2020ΕΠ00610050 της ΣΑΕΠ 006/1.

15. Την υπ' αρ. 60094/17-02-2021 σχετική εισήγηση του Τμήματος Δημ. Συμβάσεων, Ελέγχου Ποιότητας και Τεχν. Προδιαγραφών της Διεύθυνσης Τεχνικών Έργων Περιφέρειας Θεσσαλίας, αποφασίζει:

Να εγκρίνει την κήρυξη αναγκαστικής απαλλοτρίωσης, για λόγους δημόσιας ωφέλειας και ειδικότερα για την κατασκευή του έργου: «ΠΑΡΑΚΑΜΨΗ ΚΑΡΔΙΤΣΑΣ ΑΠΟ ΕΞΟΔΟ ΠΡΟΣ ΑΓΙΟΠΗΓΗ ΕΩΣ ΕΞΟΔΟ ΠΡΟΣ ΜΗΤΡΟΠΟΛΗ», στην περιοχή του Δημοτικού Διαμερίσματος Καρδίτσας, έκτασης συνολικού εμβαδού 13.347,28 τ.μ., που βρίσκεται στον Νομό Καρδίτσας εικονίζεται με κλίμακα 1:1.000 στο από Ιουνίου 2018 κτηματολογικό διάγραμμα και στον αντίστοιχο κτηματολογικό πίνακα του Τμήματος Συγκοινωνιακών Έργων της Διεύθυνσης Τεχνικών Έργων Περιφέρειας Θεσσαλίας, τα οποία έχουν συνταχθεί από τον Αγρονόμο Τοπ/φο Μηχ/κό Ιωάννη Σπυριδώνη και τον Αγρονόμο Τοπ/φο Μηχ/κό Απόστολο Τζάκο και έχουν εγκριθεί με την υπ' αρ. 2985/10-07-2018 απόφαση της Σταυρούλας Καρρά Αναπλ. Πρ/νης Τ.Σ.Ε./Δ.Τ.Ε. Περ. Θεσσαλίας.

Στην έκταση που απαλλοτριώνεται προβάλλουν δικαιώματα κυριότητας οι: 1. ΟΡΓΑΝΙΣΜΟΣ ΣΙΔΗΡΟΔΡΟΜΩΝ ΕΛΛΑΔΟΣ Α.Ε. (100%), 2. ΔΗΜΟΣ ΚΑΡΔΙΤΣΑΣ (100%), 3. ΔΗΜΟΣ ΚΑΡΔΙΤΣΑΣ (100%) κ.λ.π.

Στην έκταση που απαλλοτριώνεται δεν περιλαμβάνονται εκτάσεις που ανήκουν στο Δημόσιο.

Η απαλλοτρίωση κηρύσσεται υπέρ του Δημοσίου και με δαπάνες αυτού και σε συνδυασμό με τις διατάξεις του ν. 653/1977, όπως ισχύουν. Η προκαλούμενη δαπάνη ανέρχεται στο ποσό των 1.415.000,00 € και θα βαρύνει τις πιστώσεις του έργου: «ΑΓΟΡΑ ΕΔΑΦΙΚΩΝ ΕΚΤΑΣΕΩΝ - «ΠΑΡΑΚΑΜΨΗ ΚΑΡΔΙΤΣΑΣ ΑΠΟ ΕΞΟΔΟ ΠΡΟΣ ΑΓΙΟΠΗΓΗ ΕΩΣ ΕΞΟΔΟ ΠΡΟΣ ΜΗΤΡΟΠΟΛΗ» με Κ.Α.Ε.2020ΕΠ00610050 της ΣΑΕΠ 006/1.

Η απόφαση αυτή να δημοσιευθεί στην Εφημερίδα της Κυβερνήσεως.

Λάρισα, 23 Φεβρουαρίου 2021

Ο Πρόεδρος

ΒΑΣΙΛΕΙΟΣ ΠΙΝΑΚΑΣ

Αριθμ. απόφ. 39

(3)

Κήρυξη αναγκαστικής απαλλοτρίωσης ακινήτων, συνολικού εμβαδού 86.539,99 τ.μ. για την κατασκευή του έργου «ΕΠ. Ο. ΛΑΡΙΣΑΣ - ΚΑΡΔΙΤΣΑΣ: ΚΑΤΑΣΚΕΥΗ ΟΔΙΚΟΥ ΤΜΗΜΑΤΟΣ ΑΠΟ Ι/Κ ΜΕΣΟΡΑΧΗΣ ΕΩΣ Ι/Κ ΕΛΕΥΘΕΡΩΝ», στη Δημοτική Ενότητα Λαρισαίων του Δήμου Λαρισαίων και στη Δημοτική Ενότητα Κραννώνος του Δήμου Κιλελέρ.

ΤΟ ΠΕΡΙΦΕΡΕΙΑΚΟ ΣΥΜΒΟΥΛΙΟ ΘΕΣΣΑΛΙΑΣ

Έχοντας υπόψη:

1. Τον ν. 2882/2001 «Κώδικας Αναγκαστικών Απαλλοτριώσεων Ακινήτων» (Α' 17).

2. Τον ν. 2985/2002 «Προσαρμογή των διατάξεων του Κώδικα αναγκαστικών Απαλλοτριώσεων στο Σύνταγμα» (Α' 18).

3. Τον ν. 2990/2002 «Κύρωση της από 21 Δεκεμβρίου 2001 Πράξης Νομοθετικού Περιεχομένου - Αρμοδιότητα δικαστηρίων σε υποθέσεις αναγκαστικών απαλλοτριώσεων, φορολογικές και τελωνειακές ρυθμίσεις» (Α' 30).

4. Τον ν. 4070/2012 «Ρυθμίσεις Ηλεκτρονικών Επικοινωνιών, Μεταφορών, Δημοσίων Έργων και άλλες διατάξεις» (Α' 82).

5. Τις διατάξεις του άρθρου 23 του από 25 Νοεμβρίου 1929 διατάγματος «Περί κωδικοποιήσεως των περί κατασκευής και συντηρήσεως οδών κειμένων διατάξεων», (Α' 421).

6. Το άρθρο 1 του ν. 653/1977 «Περί υποχρεώσεως των παρόδων ιδιοκτητών για τη διάνοιξη εθνικών οδών κ.λ.π.» (Α' 214), όπως συμπληρώθηκε με τις παρ. 9 και 10 του άρθρου 62 του ν. 947/1979 και την παρ. 4 του άρθρου 9 του ν. 960/1979, για την εκτέλεση των οποίων εκδόθηκε το π.δ. 929/1979, καθώς και τις διατάξεις του ν. 1349/1983.

7. Την παρ. 14 του άρθρου 6 του κεφ. Β' του ν. 2052/1992 (Α' 94).

8. Το άρθρο 163 του ν. 3852/2010 «Νέα Αρχιτεκτονική της Αυτοδιοίκησης και της Αποκεντρωμένης Διοίκησης - Πρόγραμμα Καλλικράτης» (Α' 878), σύμφωνα με το οποίο το Περιφερειακό Συμβούλιο είναι αρμόδιο για την απαλλοτρίωση ακινήτων.

9. Τον ν. 4555/2018 «Μεταρρύθμιση του θεσμικού πλαισίου της Τοπικής Αυτοδιοίκησης - Εμβάθυνση της Δημοκρατίας - Ενίσχυση της Συμμετοχής - Βελτίωση της οικονομικής και αναπτυξιακής λειτουργίας των Ο.Τ.Α. Πρόγραμμα «ΚΛΕΙΣΘΕΝΗΣ Ι κ.λπ.» (Α' 133).

10. Την υπ' αρ. 174307/06-08-2014 απόφαση έγκρισης περιβαλλοντικών όρων του τμήματος από διασταύρωση Ελευθερών μέχρι νότια παράκαμψη Λάρισας της Εθνικής Οδού Λάρισας - Καρδίτσας, σύμφωνα με τις διατάξεις του ν. 4014/2011 (Α' 209).

11. Την υπ' αρ. 97390/13-11-2020 απόφαση του Υπουργείου Υποδομών και Μεταφορών εφαρμογής του άρθρου 1 του ν. 653/1977.

12. Την υπ' αρ. 13/20-11-2014 απόφαση της Αναπληρώτριας Προϊσταμένης του Τμήματος Συγκοινωνιακών Έργων της Διεύθυνσης Τεχνικών Έργων Περιφέρειας Θεσσαλίας, με την οποία εγκρίθηκε το κτηματολόγιο του έργου.

13. Το γεγονός ότι τηρήθηκαν οι προβλεπόμενες προϋποθέσεις του άρθρου 3 και ειδικότερα των παρ. 3, 4 και 5 του ν. 2882/2001, όπως τροποποιήθηκε με την παρ. 3 του άρθρου 124 του ν. 4070/2012, ήτοι:

- Τοιχοκόλληση της ανακοίνωσης κήρυξης της απαλλοτρίωσης στο Δημοτικό κατάστημα του Δήμου Λαρισαίων στις 13-10-2020 και στις 14-10-2020

- Τοιχοκόλληση της ανακοίνωσης κήρυξης της απαλλοτρίωσης στο Δημοτικό κατάστημα του Δήμου Κιλελέρ στις 19-10-2020, και

- Δημοσίευσή της στην εφημερίδα «Κόσμος» που εκδίδεται στη Λάρισα 14-10-2020, ώστε να λάβουν γνώση οι θιγόμενοι ιδιοκτήτες.

- Υπ' αρ. 196887/27-10-2020 γνωμοδότηση της Διεύθυνσης Δασών Λάρισας.

- Υπ' αρ. 23119/22-01-2021 γνωμοδότηση της Διεύθυνσης Αγροτικής Οικονομίας ΠΕ Λάρισας.

14. Σύμφωνα με την παρ. 6 του άρθρου 3 του ν. 2882/2001, η τήρηση των διατυπώσεων των παρ. 3 και 4 του άρθρου 3 του ν. 2882/2001 παραλείπεται, αν τα σχετικά ζητήματα έχουν ήδη αρμοδίως εξετασθεί στο πλαίσιο τήρησης των διαδικασιών της περ. γ' της παρ. 1 του ν. 2882/2001.

15. Την υπ' αρ. 2883/04-09-2020 απόφαση Ε.Υ.Δ.Ε.Π. Περιφέρειας Θεσσαλίας ένταξης της Πράξης «ΕΠ. Ο. ΛΑΡΙΣΑΣ - ΚΑΡΔΙΤΣΑΣ: ΚΑΤΑΣΚΕΥΗ ΟΔΙΚΟΥ ΤΜΗΜΑΤΟΣ ΑΠΟ Ι/Κ ΜΕΣΟΡΑΧΗΣ ΕΩΣ Ι/Κ ΕΛΕΥΘΕΡΩΝ» ΚΩΔ ΟΠΣ 5065965 στο ΠΕΠ ΘΕΣΣΑΛΙΑΣ 2014- 2020, η οποία αναφέρει ότι η απαλλοτρίωση θα βαρύνει τις πιστώσεις του έργου «ΑΓΟΡΑ ΕΔΑΦΙΚΩΝ ΕΚΤΑΣΕΩΝ - «ΕΠ. Ο. ΛΑΡΙΣΑΣ - ΚΑΡΔΙΤΣΑΣ:ΚΑΤΑΣΚΕΥΗ ΟΔΙΚΟΥ ΤΜΗΜΑΤΟΣ ΑΠΟ Ι/Κ ΜΕΣΟΡΑΧΗΣ ΕΩΣ Ι/Κ ΕΛΕΥΘΕΡΩΝ» με Κ.Α.Ε.2020ΕΠ00610052 της ΣΑΕΠ 006/1.

16. Την υπ' αρ. 60103/17-02-2021 σχετική εισήγηση του Τμήματος Δημ. Συμβάσεων, Ελέγχου Ποιότητας και Τεχν. Προδιαγραφών της Διεύθυνσης Τεχνικών Έργων Περιφέρειας Θεσσαλίας, αποφασίζει:

Να εγκρίνει την κήρυξη αναγκαστικής απαλλοτρίωσης, για λόγους δημόσιας ωφέλειας και ειδικότερα για την κατασκευή του έργου: «ΕΠ. Ο. ΛΑΡΙΣΑΣ - ΚΑΡΔΙΤΣΑΣ: ΚΑΤΑΣΚΕΥΗ ΟΔΙΚΟΥ ΤΜΗΜΑΤΟΣ ΑΠΟ Ι/Κ ΜΕΣΟΡΑΧΗΣ ΕΩΣ Ι/Κ ΕΛΕΥΘΕΡΩΝ», στη Δημοτική Ενότητα Λαρισαίων του Δήμου Λαρισαίων και στη Δημοτική Ενότητα Κρανών του Δήμου Κιλελέρ, έκτασης συνολικού εμβαδού 86.539,99 τ.μ., που βρίσκεται στον Νομό Λάρισας εικονίζεται με κλίμακα 1:1.000 στα από 20 Νοεμβρίου 2014 κτηματολογικά διαγράμματα και στον αντίστοιχο κτηματολογικό πίνακα του Τμήματος Συγκοινωνιακών Έργων της Διεύθυνσης Τεχνικών Έργων Περιφέρειας Θεσσαλίας, τα οποία έχουν συνταχθεί από την Αγρονόμο Τοπ/φο Μηχ/κό Γκούτση Δήμητρα - Φαβιόλα και τον Αγρονόμο Τοπ/φο Μηχ/κό Τοππσή Κωνσταντίνο και έχουν εγκριθεί με την υπ' αρ. 13/20-11-2014 απόφαση της Σταυρούλας Καρρά Αναπλ. Πρ/νης Τ.Σ.Ε./Δ.Τ.Ε. Περ. Θεσσαλίας.

Στην έκταση που απαλλοτριώνεται προβάλλουν δικαιώματα κυριότητας οι: 1. ΚΟΥΡΕΛΛΟΣ ΠΟΛΥΚΑΡΠΟΣ του ΔΗΜΗΤΡΙΟΥ, 2. ΚΕΡΑΜΟΠΟΥΛΟΣ ΑΘΑΝΑΣΙΟΣ του ΝΙΚΟΛΑΟΥ, ΚΕΡΑΜΟΠΟΥΛΟΥ ΑΘΑΝΑΣΙΑ του ΔΗΜΗΤΡΙ-

ΟΥ, ΚΕΡΑΜΟΠΟΥΛΟΥ ΒΑΪΑ του ΔΗΜΗΤΡΙΟΥ, ΚΕΡΑΜΟΠΟΥΛΟΥ ΧΡΙΣΤΙΝΑ του ΝΙΚΟΛΑΟΥ, 3. ΜΑΝΤΖΑΦΟΥΛΗΣ ΒΑΣΙΛΕΙΟΣ του ΑΠΟΣΤΟΛΟΥ κ.λπ.

Στην έκταση που απαλλοτριώνεται δεν περιλαμβάνονται εκτάσεις που ανήκουν στο Δημόσιο.

Η απαλλοτρίωση κηρύσσεται υπέρ του Δημοσίου και με δαπάνες αυτού και σε συνδυασμό με τις διατάξεις του ν. 653/1977.

Η προκαλούμενη δαπάνη ανέρχεται στο ποσό των 1.560.000,00 € και θα βαρύνει τις πιστώσεις του έργου: «ΑΓΟΡΑ ΕΔΑΦΙΚΩΝ ΕΚΤΑΣΕΩΝ - «ΕΠ. Ο. ΛΑΡΙΣΑΣ - ΚΑΡΔΙΤΣΑΣ: ΚΑΤΑΣΚΕΥΗ ΟΔΙΚΟΥ ΤΜΗΜΑΤΟΣ ΑΠΟ Ι/Κ ΜΕΣΟΡΑΧΗΣ ΕΩΣ Ι/Κ ΕΛΕΥΘΕΡΩΝ» με Κ.Α.Ε.2020ΕΠ00610052 της ΣΑΕΠ 006/1.

Η απόφαση αυτή να δημοσιευθεί στην Εφημερίδα της Κυβερνήσεως.

Λάρισα, 23 Φεβρουαρίου 2021

Ο Πρόεδρος

ΒΑΣΙΛΕΙΟΣ ΠΙΝΑΚΑΣ



ΕΘΝΙΚΟ ΤΥΠΟΓΡΑΦΕΙΟ

Το Εθνικό Τυπογραφείο αποτελεί δημόσια υπηρεσία υπαγόμενη στην Προεδρία της Κυβέρνησης και έχει την ευθύνη τόσο για τη σύνταξη, διαχείριση, εκτύπωση και κυκλοφορία των Φύλλων της Εφημερίδας της Κυβερνήσεως (ΦΕΚ), όσο και για την κάλυψη των εκτυπωτικών - εκδοτικών αναγκών του δημοσίου και του ευρύτερου δημόσιου τομέα (ν. 3469/2006/Α' 131 και π.δ. 29/2018/Α' 58).

1. ΦΥΛΛΟ ΤΗΣ ΕΦΗΜΕΡΙΔΑΣ ΤΗΣ ΚΥΒΕΡΝΗΣΕΩΣ (ΦΕΚ)

- Τα **ΦΕΚ σε ηλεκτρονική μορφή** διατίθενται δωρεάν στο **www.et.gr**, την επίσημη ιστοσελίδα του Εθνικού Τυπογραφείου. Όσα ΦΕΚ δεν έχουν ψηφιοποιηθεί και καταχωριστεί στην ανωτέρω ιστοσελίδα, ψηφιοποιούνται και αποστέλλονται επίσης δωρεάν με την υποβολή αίτησης, για την οποία αρκεί η συμπλήρωση των αναγκαίων στοιχείων σε ειδική φόρμα στον ιστότοπο **www.et.gr**.

- Τα **ΦΕΚ σε έντυπη μορφή** διατίθενται σε μεμονωμένα φύλλα είτε απευθείας από το Τμήμα Πωλήσεων και Συνδρομητών, είτε ταχυδρομικά με την αποστολή αιτήματος παραγγελίας μέσω των ΚΕΠ, είτε με ετήσια συνδρομή μέσω του Τμήματος Πωλήσεων και Συνδρομητών. Το κόστος ενός ασπρόμαυρου ΦΕΚ από 1 έως 16 σελίδες είναι 1,00 €, αλλά για κάθε επιπλέον οκτασέλιδο (ή μέρος αυτού) προσαυξάνεται κατά 0,20 €. Το κόστος ενός έγχρωμου ΦΕΚ από 1 έως 16 σελίδες είναι 1,50 €, αλλά για κάθε επιπλέον οκτασέλιδο (ή μέρος αυτού) προσαυξάνεται κατά 0,30 €. Το τεύχος Α.Σ.Ε.Π. διατίθεται δωρεάν.

• Τρόποι αποστολής κειμένων προς δημοσίευση:

Α. Τα κείμενα προς δημοσίευση στο ΦΕΚ, από τις υπηρεσίες και τους φορείς του δημοσίου, αποστέλλονται ηλεκτρονικά στη διεύθυνση **webmaster.et@et.gr** με χρήση προηγμένης ψηφιακής υπογραφής και χρονοσήμανσης.

Β. Κατ' εξαίρεση, όσοι πολίτες δεν διαθέτουν προηγμένη ψηφιακή υπογραφή μπορούν είτε να αποστέλλουν ταχυδρομικά, είτε να καταθέτουν με εκπρόσωπό τους κείμενα προς δημοσίευση εκτυπωμένα σε χαρτί στο Τμήμα Παραλαβής και Καταχώρισης Δημοσιευμάτων.

- Πληροφορίες, σχετικά με την αποστολή/κατάθεση εγγράφων προς δημοσίευση, την ημερήσια κυκλοφορία των Φ.Ε.Κ., με την πώληση των τευχών και με τους ισχύοντες τιμοκαταλόγους για όλες τις υπηρεσίες μας, περιλαμβάνονται στον ιστότοπο (**www.et.gr**). Επίσης μέσω του ιστότοπου δίδονται πληροφορίες σχετικά με την πορεία δημοσίευσης των εγγράφων, με βάση τον Κωδικό Αριθμό Δημοσιεύματος (ΚΑΔ). Πρόκειται για τον αριθμό που εκδίδει το Εθνικό Τυπογραφείο για όλα τα κείμενα που πληρούν τις προϋποθέσεις δημοσίευσης.

2. ΕΚΤΥΠΩΤΙΚΕΣ - ΕΚΔΟΤΙΚΕΣ ΑΝΑΓΚΕΣ ΤΟΥ ΔΗΜΟΣΙΟΥ

Το Εθνικό Τυπογραφείο ανταποκρινόμενο σε αιτήματα υπηρεσιών και φορέων του δημοσίου αναλαμβάνει να σχεδιάσει και να εκτυπώσει έντυπα, φυλλάδια, βιβλία, αφίσες, μπλοκ, μηχανογραφικά έντυπα, φακέλους για κάθε χρήση, κ.ά.

Επίσης σχεδιάζει ψηφιακές εκδόσεις, λογότυπα και παράγει οπτικοακουστικό υλικό.

Ταχυδρομική Διεύθυνση: Καποδιστρίου 34, τ.κ. 10432, Αθήνα

ΤΗΛΕΦΩΝΙΚΟ ΚΕΝΤΡΟ: 210 5279000 - fax: 210 5279054

ΕΞΥΠΗΡΕΤΗΣΗ ΚΟΙΝΟΥ

Πωλήσεις - Συνδρομές: (Ισόγειο, τηλ. 210 5279178 - 180)

Πληροφορίες: (Ισόγειο, Γρ. 3 και τηλεφ. κέντρο 210 5279000)

Παραλαβή Δημ. Ύλης: (Ισόγειο, τηλ. 210 5279167, 210 5279139)

Ωράριο για το κοινό: Δευτέρα ως Παρασκευή: 8:00 - 13:30

Ιστότοπος: **www.et.gr**

Πληροφορίες σχετικά με την λειτουργία του ιστότοπου: **helpdesk.et@et.gr**

Αποστολή ψηφιακά υπογεγραμμένων εγγράφων προς δημοσίευση στο ΦΕΚ: **webmaster.et@et.gr**

Πληροφορίες για γενικό πρωτόκολλο και αλληλογραφία: **grammateia@et.gr**

Πείτε μας τη γνώμη σας,

για να βελτιώσουμε τις υπηρεσίες μας, συμπληρώνοντας την ειδική φόρμα στον ιστότοπό μας.

