



ΕΦΗΜΕΡΙΔΑ ΤΗΣ ΚΥΒΕΡΝΗΣΕΩΣ ΤΗΣ ΕΛΛΗΝΙΚΗΣ ΔΗΜΟΚΡΑΤΙΑΣ

31 Μαρτίου 2021

ΤΕΥΧΟΣ ΤΕΤΑΡΤΟ

Αρ. Φύλλου 164

ΠΕΡΙΕΧΟΜΕΝΑ

ΑΠΟΦΑΣΕΙΣ

- 1 Οριοθέτηση του αρχαιολογικού χώρου του «Οθωμανικού Τεμένους Ιμαρέτ», Δήμου Αρταίων, Π.Ε. Άρτας, Περιφέρειας Ηπείρου.
- 2 Μερική ανάκληση της υπ' αρ. 2542/29-09-1997 απόφασης του Γεν. Γραμμ. Περιφέρειας Στερεάς Ελλάδας (Δ' 952) «Κήρυξη αναδασωτέας έκτασης 115 στρ. στη θέση Μαδαρά ή Γήπεδο περιοχής Κοινότητας Λιχάδας, Ν. Ευβοίας», για έκταση συνολικού εμβαδού 5,03 στρεμμάτων στη θέση «Μαδάρα ή Γήπεδο» στα όρια της χωρικής αρμοδιότητας της Δ.Κ. Λιχάδας της Δ.Ε. Λιχάδας του Δήμου Ιστιαίας - Αιδηψού, Π.Ε. Ευβοίας.
- 3 Κήρυξη ως αναδασωτέας, έκτασης συνολικού εμβαδού 247,66 τ.μ., στη θέση «Μπελιάν» της Τοπικής Κοινότητας Αργαλαστής, του Δήμου Νοτίου Πηλίου, Π.Ε. Μαγνησίας.

ΑΠΟΦΑΣΕΙΣ

Αριθμ. 152052

(1)

Οριοθέτηση του αρχαιολογικού χώρου του "Οθωμανικού Τεμένους Ιμαρέτ", Δήμου Αρταίων, Π.Ε. Άρτας, Περιφέρειας Ηπείρου.

Η ΥΠΟΥΡΓΟΣ ΠΟΛΙΤΙΣΜΟΥ ΚΑΙ ΑΘΛΗΤΙΣΜΟΥ

Έχοντας υπόψη:

1. Τον ν. 4622/2019 «Επιτελικό Κράτος: οργάνωση, λειτουργία και διαφάνεια της Κυβέρνησης, των κυβερνητικών οργάνων και της κεντρικής δημόσιας διοίκησης» (Α' 133).

2. Το π.δ. 70/2015 «Ανασύσταση των Υπουργείων Πολιτισμού και Αθλητισμού, Υποδομών, Μεταφορών και Δικτύων, Αγροτικής Ανάπτυξης και Τροφίμων. Ανασύσταση του Υπουργείου Ναυτιλίας και Αιγαίου και μετονομασία του σε Υπουργείο Ναυτιλίας και Νησιωτικής Πολιτικής.

Μετονομασία του Υπουργείου Πολιτισμού, Παιδείας και Θρησκευμάτων σε Υπουργείο Παιδείας, Έρευνας και Θρησκευμάτων, του Υπουργείου Οικονομίας, Υποδομών, Ναυτιλίας και Τουρισμού σε Υπουργείο Οικονομίας, Ανάπτυξης και Τουρισμού και του Υπουργείου Παραγωγικής Ανασυγκρότησης, Περιβάλλοντος και Ενέργειας σε Υπουργείο Περιβάλλοντος και Ενέργειας. Μεταφορά Γενικής Γραμματείας Βιομηχανίας στο Υπουργείο Οικονομίας, Ανάπτυξης και Τουρισμού» (Α' 114).

3. Το π.δ. 83/2019 «Διορισμός Αντιπροέδρου της Κυβέρνησης, Υπουργών, Αναπληρωτών Υπουργών και Υφυπουργών» (Α' 121).

4. Την υπό στοιχεία ΥΠΠΟ/ΓΝΟΣ/49610/28-11-1990 κοινή απόφαση των Υπουργών Προεδρίας της Κυβέρνησης και Πολιτισμού και του Αναπληρωτή Υπουργού Πολιτισμού «Εξαίρεση από τον περιορισμό των τριών υπογραφών» (Β' 743).

5. Το άρθρο 10 του π.δ. 84/2019 «Σύσταση και κατάργηση Γενικών Γραμματειών και Ειδικών Γραμματειών/Ενιαίων Διοικητικών Τομέων Υπουργείων». (Α' 123)

6. Τον ν. 3028/2002 «Για την προστασία των Αρχαιοτήτων και εν γένει της Πολιτιστικής Κληρονομιάς» (Α' 153) και ιδίως το άρθρο 12 αυτού.

7. Το π.δ. 4/2018 «Οργανισμός Υπουργείου Πολιτισμού και Αθλητισμού» (Α' 7).

8. Το υπό στοιχεία ΥΠΠΟΑ/ΓΔΑΠΚ/ΕΦΑΑΡΤ/220165/155488/1567/22-04-2019 έγγραφο της Εφορείας Αρχαιοτήτων Άρτας.

9. Την ομόφωνη γνωμοδότηση του Κεντρικού Αρχαιολογικού Συμβουλίου, όπως διατυπώθηκε στην υπ' αρ. 9/03-03-2020 συνεδρία του (θέμα 4ο).

10. Το υπό στοιχεία ΥΠΠΟΑ/ΓΔΑΜΤΕ/ΔΕΤΥΜΕΑ/ΤΑΓΚ/152052/18574/274/45/21-07-2020 έγγραφο της Διεύθυνσης Έρευνας και Τεχνικής Υποστήριξης Μελετών και Έργων Αναστήλωσης, με το οποίο διαβιβάστηκε το τοπογραφικό διάγραμμα κλίμακας 1:5000 και αντίστοιχος πίνακας συντεταγμένων των κορυφών της πολυγωνικής γραμμής που οριοθετεί τον εν θέματι χώρο, σε σύστημα ΕΓΣΑ'87, αποφασίζουμε:


Εγκρίνουμε την οριοθέτηση του αρχαιολογικού χώρου "Οθωμανικού Τεμένους Ιμαρέτ" στην Άρτα, Π.Ε. Άρτας,

Περιφέρειας Ηπείρου, για την προστασία του μνημείου και του περιβάλλοντα χώρου του, ο οποίος περιλαμβάνει εκτός του Τεμένους του Φαϊκ Πασά, ισταμένου εντός ορθογωνικού περιβόλου, νεκροταφείο, ένα μονόχωρο κτίσμα και πηγάδι πλησίον αυτού, καθώς και ορθογωνικό κτίριο λουτρών (χαμάμ), καθώς πρόκειται για εξαιρετικής σημασίας αρχαιολογικό χώρο, στον οποίο διατηρείται ένα από τα σπουδαιότερα πρώιμα οθωμανικά μνημεία των Βαλκανίων.

Ο αρχαιολογικός χώρος οριοθετείται από την πολυγωνική γραμμή, όπως αυτή σημειώνεται στο τοπογραφικό διάγραμμα κλίμακας 1:5000 που συνοδεύει την παρούσα απόφαση και ορίζεται από τα σημεία 1, 2, 3, 4,..., 47, 48, 49 και 1, στα οποία αντιστοιχούν τα ζεύγη συντεταγμένων του συνημμένου πίνακα.

Από τις διατάξεις της παρούσας απόφασης δεν προκαλείται δαπάνη σε βάρος του κρατικού προϋπολογισμού.

ΕΘΝΙΚΟ ΤΥΠΟΓΡΑΦΕΙΟ
Για τεχνικούς λόγους στο σχεδιάγραμμα,
από το ηλεκτρονικό αρχείο, έγινε
σμίκρυνση κατά ποσοστό **45%**

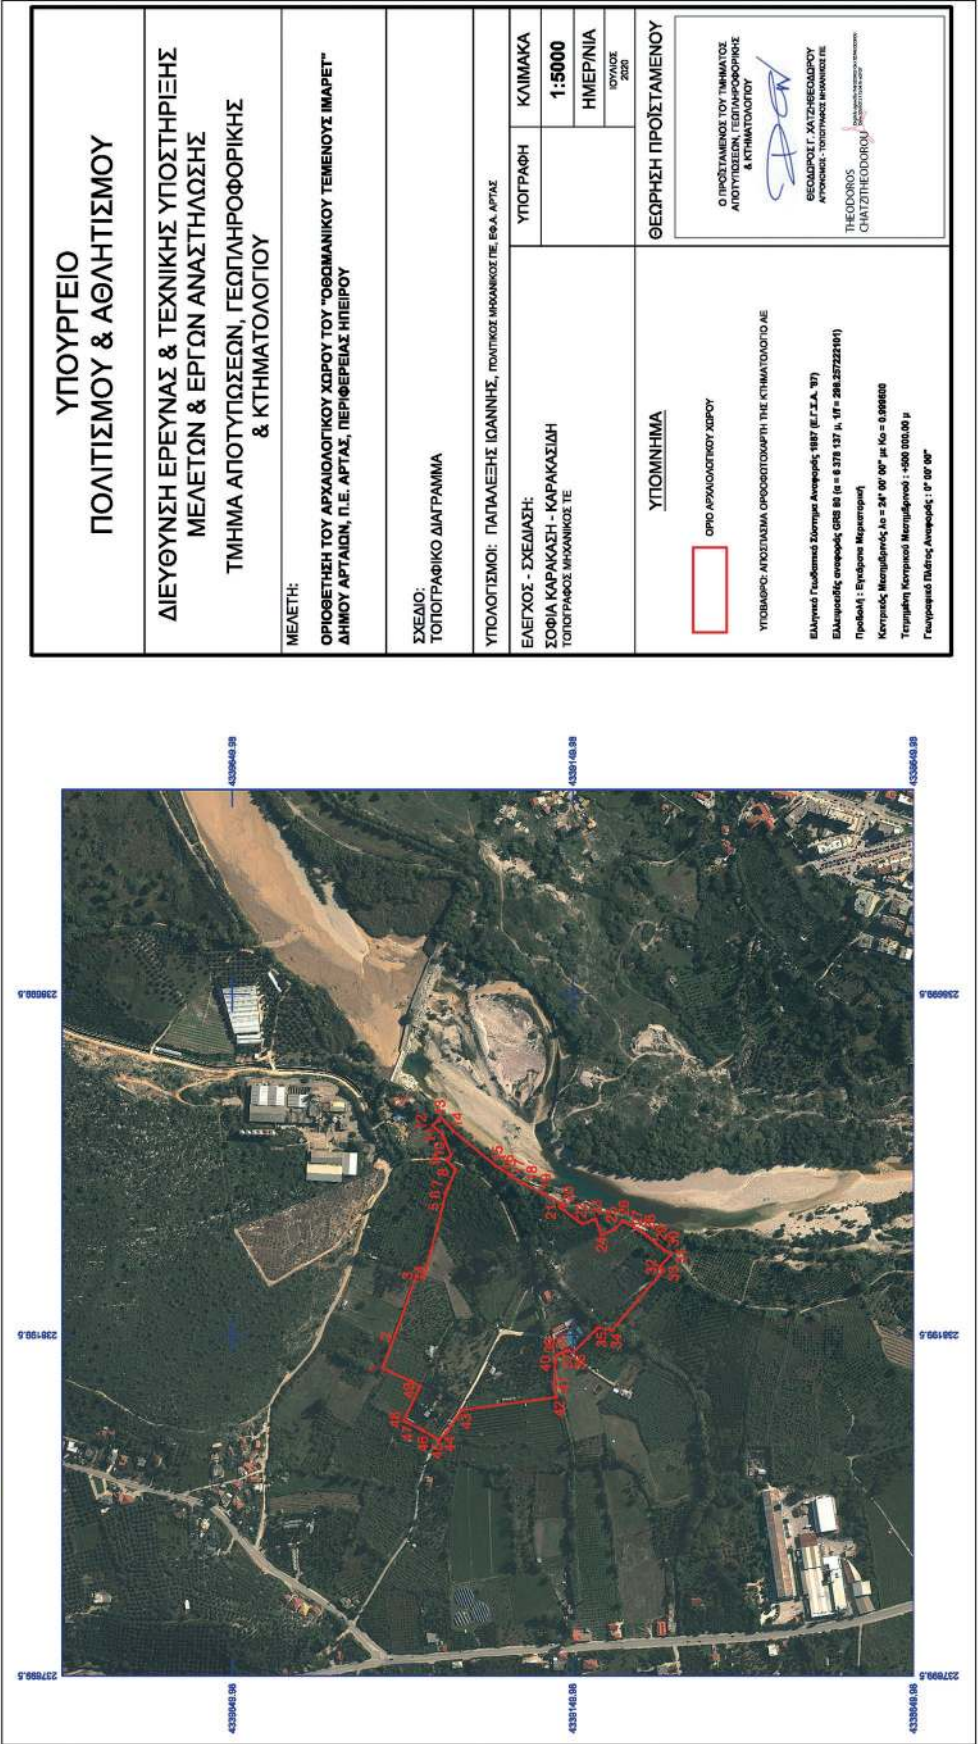

ΟΡΙΟΘΕΤΗΣΗ ΤΟΥ ΑΡΧΑΙΟΛΟΓΙΚΟΥ ΤΟΥ "ΟΘΩΜΑΝΙΚΟΥ ΤΕΜΕΝΟΥΣ ΙΜΑΡΕΤ" ΔΗΜΟΥ ΑΡΤΑΙΩΝ, Π.Ε. ΑΡΤΑΣ, ΠΕΡΙΦΕΡΕΙΑΣ ΗΠΕΙΡΟΥ				
ΕΦΑ ΑΡΤΑΣ				
ΠΙΝΑΚΑΣ ΣΥΝΤΕΤΑΓΜΕΝΩΝ				
ΣΗΜΕΙΟ	ΔΙΑΓΡΑΜΜΑ 1:5000	Φ.Χ. 1:50000	ΣΥΝ/ΝΗ Χ [ΕΓΣΑ '87]	ΣΥΝ/ΝΗ Υ [ΕΓΣΑ '87]
1	ΑΠΟΣΠΑΣΜΑ ΟΡΘΟΦΩΤΟΧΑΡΤΗ ΤΗΣ ΚΤΗΜΑΤΟΛΟΓΙΟ ΑΕ		238151.56	4339429.22
2			238197.09	4339412.19
3			238286.28	4339380.01
4			238283.24	4339368.95
5			238391.80	4339340.57
6			238406.74	4339337.67
7			238414.98	4339333.49
8			238441.99	4339322.40
9			238456.38	4339334.89
10			238463.66	4339328.55
11			238495.02	4339342.24
12			238506.95	4339356.07
13			238519.33	4339344.47
14			238498.95	4339325.51
15			238447.54	4339262.80
16			238436.42	4339244.99
17			238431.61	4339238.62
18			238422.60	4339223.53
19			238406.78	4339192.18
20			238389.36	4339161.29
21			238386.90	4339168.79
22			238362.49	4339136.92
23			238369.76	4339117.03
24			238346.70	4339107.86
25			238354.90	4339089.09
26			238366.82	4339076.49
27			238354.34	4339054.58
28			238344.85	4339040.23
29			238334.57	4339028.70
30			238324.53	4339015.92
31			238319.06	4339005.57
32			238298.38	4339023.74
33			238295.22	4339016.97
34			238206.95	4339092.60
35			238210.38	4339113.07
36			238174.12	4339150.22
37			238177.01	4339156.72
38			238177.16	4339159.93
39			238169.92	4339175.10
40			238160.11	4339176.15
41			238128.67	4339177.55
42			238108.39	4339174.65
43			238089.56	4339313.35
44			238057.31	4339335.49
45			238046.05	4339346.97
46			238059.39	4339369.72

47	ΑΠΟΣΠΑΣΜΑ ΟΡΘΟΦΩΤΟΧΑΡΤΗ ΤΗΣ ΚΤΗΜΑΤΟΛΟΓΙΟ ΑΕ	238072.14	4339393.87
48		238074.33	4339398.53
49		238124.97	4339373.98
1		238151.56	4339429.22

ΠΑΡΑΤΗΡΗΣΗ: Οι συντεταγμένες προσδιορίστηκαν από διαγράμματα κλίμακας 1:5000 και φέρουν την αντίστοιχη ακρίβεια.

Η απόφαση αυτή να δημοσιευθεί στην Εφημερίδα της Κυβερνήσεως.

Αθήνα, 16 Μαρτίου 2021

Η Υπουργός

ΣΤΥΛΙΑΝΗ ΜΕΝΔΩΝΗ

Αρ. 53377

(2)

Μερική ανάκληση της υπ' αρ. 2542/29-09-1997 απόφασης του Γεν. Γραμμ. Περιφέρειας Στερεάς Ελλάδας (Δ' 952) «Κήρυξη αναδασωτέας έκτασης 115 στρ. στη θέση Μαδαρά ή Γήπεδο περιοχής Κοινότητας Λιχάδας, Ν. Ευβοίας», για έκταση συνολικού εμβαδού 5,03 στρ. στη θέση «Μαδάρα ή Γήπεδο» στα όρια της χωρικής αρμοδιότητας της Δ.Κ. Λιχάδας της Δ.Ε. Λιχάδας του Δήμου Ιστιαίας-Αιδηψού, Π.Ε. Ευβοίας.

Ο ΣΥΝΤΟΝΙΣΤΗΣ ΑΠΟΚΕΝΤΡΩΜΕΝΗΣ
ΔΙΟΙΚΗΣΗΣ ΘΕΣΣΑΛΙΑΣ - ΣΤΕΡΕΑΣ ΕΛΛΑΔΑΣ

Έχοντας υπόψη:

1. Την παρ. 1 του άρθρου 24 και την παρ. 3 του άρθρου 117 του Συντάγματος.
2. Το άρθρο 280 του ν. 3852/2010 «Νέα Αρχιτεκτονική της Αυτοδιοίκησης και της Αποκεντρωμένης Διοίκησης - Πρόγραμμα Καλλικράτης» (Α' 87).
3. Το π.δ. 138/2010 «Οργανισμός της Αποκεντρωμένης Διοίκησης Θεσσαλίας - Στερεάς Ελλάδας» (Α' 231).
4. Το άρθρο 44 του ν. 998/1979 «Περί προστασίας των δασών και των δασικών εν γένει εκτάσεων της Χώρας» (Α' 289).
5. Την παρ. 9 του άρθρου 17 του ν. 3889/2010 (Α' 182), η οποία προστέθηκε με την παρ. 3 του άρθρου δεύτερο του ν. 4462/2017 (Α' 39).
6. Τα άρθρα 28 και 28Α του ν. 4325/2015 «Εκδημοκρατισμός της Διοίκησης-Καταπολέμηση Γραφειοκρατίας και Ηλεκτρονική Διακυβέρνηση. Αποκατάσταση αδικιών και άλλες διατάξεις» (Α' 47).
7. Την υπ' αρ. 92801/31-12-2020 απόφαση του Υφυπουργού Εσωτερικών «Αυτοδίκαιη απαλλαγή του Νικολάου Ντίτορα του Ευαγγέλου από τα καθήκοντα του Συντονιστή Αποκεντρωμένης Διοίκησης Θεσσαλίας - Στερεάς Ελλάδας και ορισμού ασκούντος καθήκοντα Συντονιστή Αποκεντρωμένης Διοίκησης Θεσσαλίας - Στερεάς Ελλάδας» (ΥΟΔΔ 1094).
8. Την υπ' αρ. 117080/6353/13-11-2014 (ΑΔΑ:77ΣΕ0-ΙΒ3) εγκύκλιο της Γενικής Διεύθυνσης Ανάπτυξης και Προστασίας Δασών και Αγροπεριβάλλοντος του Υ.Π.Ε.Κ.Α.

«Περί της διαδικασίας άρσης ή ανάκλησης αποφάσεων αναδάσωσης».

9. Την υπ' αρ. 153373/441/22-02-2017 (ΑΔΑ: 61ΤΗ4653Π8-Ω7Θ) εγκύκλιο του ΥΠΕΝ «Περιοχές κηρυγμένων αναδασωτέων εκτάσεων στους αναρτημένους δασικούς χάρτες».

10. Την υπ' αρ. 2542/29-09-1997 απόφαση του Γεν. Γραμμ. Περιφέρειας Στερεάς Ελλάδας (Δ' 952) «Κήρυξη αναδασωτέας έκτασης στρεμ. 115 στη θέση Μαδαρά ή Γήπεδο περιοχής Κοινότητας Λιχάδας, Ν. Ευβοίας», λόγω πυρκαγιάς.

11. Το περιεχόμενο του δασικού χάρτη του συνόλου της Περιφερειακής Ενότητας Ευβοίας, που αναρτήθηκε με την υπ' αρ. 93/3054/20-01-2017 (ΑΔΑ:7Ι5ΟΟΡ10-Λ3Τ) απόφαση της Διεύθυνσης Δασών Ν. Ευβοίας, όπως τροποποιήθηκε και ισχύει.

12. Την υπ' αρ. 138103/25-08-2020 θετική εισήγηση του Δασαρχείου Ιστιαίας, με συνημμένη σε αυτή την υπό στοιχεία ΔΥ/25-08-2020 έκθεση αυτοψίας-φωτοεργωνείας της Δασοπόνου του Δασαρχείου Ιστιαίας Μαρίας Ζωγραφοπούλου, για τη μερική ανάκληση της (10) σχετικής απόφασης, για έκταση συνολικού εμβαδού 5,03 στρεμμάτων, αποτελούμενη από τρία τμήματα εμβαδού Ε1=1,96 στρ., Ε2=1,55στρ. και Ε3=1,52στρ., στη θέση «Μαδάρα ή Γήπεδο» στα όρια της χωρικής αρμοδιότητας της Δ.Κ. Λιχάδας της Δ.Ε. Λιχάδας του Δήμου Ιστιαίας-Αιδηψού Π.Ε. Ευβοίας, επειδή κατά τον κρίσιμο χρόνο της πυρκαγιάς και διαχρονικά είχε μη δασικό χαρακτήρα.

13. Το υπ' αρ. 219511/23-11-2020 έγγραφο της Διεύθυνσης Δασών Ν. Ευβοίας, με το οποίο εκφράζεται η σύμφωνη γνώμη της, αποφασίζουμε:

Ανακαλούμε μερικώς, λόγω πλάνης περί τα πραγματικά δεδομένα, την υπ' αρ. 2542/29-09-1997 απόφαση του Γεν. Γραμμ. Περιφέρειας Στερεάς Ελλάδας (Δ' 952) «Κήρυξη αναδασωτέας έκτασης 115 στρ. στη θέση Μαδαρά ή Γήπεδο περιοχής Κοινότητας Λιχάδας, Ν. Ευβοίας», για έκταση συνολικού εμβαδού 5,03 στρ., αποτελούμενη από τρία τμήματα εμβαδού Ε1=1,96 στρ., Ε2=1,55 στρ. και Ε3=1,52 στρ., στη θέση «Μαδάρα ή Γήπεδο», στα όρια της χωρικής αρμοδιότητας της Δ.Κ. Λιχάδας της Δ.Ε. Λιχάδας του Δήμου Ιστιαίας-Αιδηψού Π.Ε. Ευβοίας, επειδή κατά τον κρίσιμο χρόνο της πυρκαγιάς και διαχρονικά είχε

μη δασικό χαρακτήρα. Η συνολική έκταση απεικονίζεται στο συνημμένο τοπογραφικό διάγραμμα κλίμακας εκτύπωσης 1:4.000, το οποίο αποτελεί αναπόσπαστο μέρος της παρούσας, και προσδιορίζεται επακριβώς από τις αντίστοιχες συντεταγμένες σε ΕΓΣΑ '87.

Κατά τα λοιπά παραμένει σε ισχύ η (10) σχετική απόφαση. Η παρούσα ισχύει από της δημοσίευσής της στην Εφημερίδα της Κυβερνήσεως.


Από τις διατάξεις της απόφασης αυτής δεν προκαλείται δαπάνη σε βάρος του κρατικού προϋπολογισμού.

ΤΟΠΟΓΡΑΦΙΚΟ ΔΙΑΓΡΑΜΜΑ

Εκτάσεων μη δασικού χαρακτήρα, (σκιαγραφημένες) με την ένδειξη 1, 2 και 3 στη θέση "Μαδόρα ή Γήπεδο" Δ.Κ. Λυχόδας, Δ.Ε. Λυχόδας του Δήμου Ιστιαίας-Αιδηψού, συνολικού εμβαδού 5,03 στρ. (Ε₁=1,96 στρ., Ε₂=1,55 στρ. και Ε₃=1,52 στρ.), για τις οποίες ανακαλείται μερικά η υπ' αριθμ.2542/29-09-1997 Απόφαση κήρυξης αναδασωτέας του Γ.Γ.Α.Σ.Ε., 'ΦΕΚ 952/Δ/05-11-1997).

ΑΡ. ΦΥΛΛΩΝ ΧΑΡΤΗ Γ.Υ.Σ. ΚΛΙΜΑΚΑΣ 1:5000 : 5366_6 & 5367_5

ΚΛΙΜΑΚΑ ΕΚΤΥΠΩΣΗΣ: 1:4.000

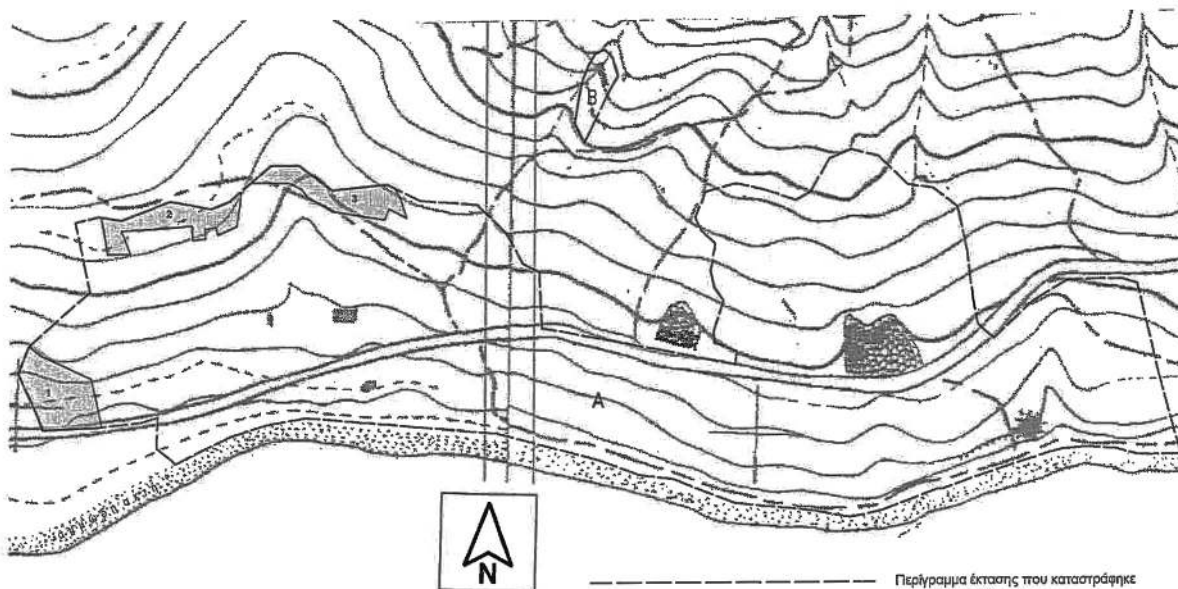

Περίγραμμα έκτασης που καταστράφηκε από πυρκαγιά (Α +Β)

ΣΥΝΤΕΤΑΓΜΕΝΕΣ ΚΟΡΥΦΩΝ ΕΓΣΑ ' 87

τμήμα 1 = 1,96 στρ.

1. Χ=405468.7651	Υ=4298834.0983
2. Χ=405464.8761	Υ=4298833.6383
3. Χ=405429.1573	Υ=4298831.3231
4. Χ=405426.3121	Υ=4298839.3169
5. Χ=405412.4215	Υ=4298869.4797
6. Χ=405419.5649	Υ=4298887.7357
7. Χ=405427.4975	Υ=4298881.5523
8. Χ=405461.2753	Υ=4298866.3251
9. Χ=405468.4031	Υ=4298835.5395
1. Χ=405468.7651	Υ=4298834.0983

τμήμα 2 = 1,55 στρ.

1. Χ=405561.1927	Υ=4298978.3875
2. Χ=405562.1545	Υ=4298983.5545
3. Χ=405562.0313	Υ=4298991.5685
4. Χ=405554.8999	Υ=4298985.3671
5. Χ=405542.1999	Υ=4298979.8109
6. Χ=405514.8155	Υ=4298984.9703
7. Χ=405481.8747	Υ=4298971.8735
8. Χ=405471.8099	Υ=4298973.3463
9. Χ=405467.7777	Υ=4298973.9365
10. Χ=405468.7727	Υ=4298968.5475
11. Χ=405472.1523	Υ=4298949.0041
12. Χ=405479.1449	Υ=4298949.5197
13. Χ=405479.1927	Υ=4298949.4343
14. Χ=405487.8354	Υ=4298949.4345
15. Χ=405481.8578	Υ=4298964.8872
16. Χ=405519.1023	Υ=4298967.6745
17. Χ=405529.6243	Υ=4298968.4675
18. Χ=405530.3202	Υ=4298968.9283
19. Χ=405539.0569	Υ=4298980.0359
20. Χ=405538.4684	Υ=4298968.3966
21. Χ=405545.7524	Υ=4298967.8294
22. Χ=405547.1387	Υ=4298962.7282
23. Χ=405559.9638	Υ=4298968.7365
1. Χ=405561.1927	Υ=4298978.3875

τμήμα 3 = 1,52 στρ.

1. Χ=405601.3343	Υ=4299009.5765
2. Χ=405582.2843	Υ=4299009.1797
3. Χ=405569.0345	Υ=4298997.6581
4. Χ=405594.0107	Υ=4298997.7845
5. Χ=405599.1783	Υ=4298995.5751
6. Χ=405603.2491	Υ=4298993.5112
7. Χ=405607.9466	Υ=4298987.7683
8. Χ=405624.4875	Υ=4298978.7285
9. Χ=405659.3596	Υ=4298973.3171
10. Χ=405662.3436	Υ=4298980.5417
11. Χ=405674.0919	Υ=4298974.6309
12. Χ=405670.5199	Υ=4298966.5373
13. Χ=405666.2311	Υ=4298994.2897
14. Χ=405660.8655	Υ=4298998.8765
15. Χ=405623.9563	Υ=4298992.9077
1. Χ=405601.3343	Υ=4299009.5765

ΕΘΝΙΚΟ ΤΥΠΟΓΡΑΦΕΙΟ
Για τεχνικούς λόγους στο σχεδιάγραμμα, από το ηλεκτρονικό αρχείο, έγινε σμίκρυνση κατά ποσοστό **79%**

Ανήκει στην αριθμ. 5331/18-3-2021 Απόφασή μας Μόρσια 18/3/2021 Οφείλουν να καθίσουν Συντάκτες Α.Δ.Ε.Σ.Ε. <i>[Signature]</i> Κωνσταντίνος Α. Παπαράς	ΕΛΕΓΧΘΗΚΕ Ισχύει 29/08/2020 Ο ΑΝΤΙΣΤΡΑΤΗΓΗΣ ΙΣΤΙΑΙΑΣ <i>[Signature]</i> Γεώργιος Κ. Σελήνης Δασάρχης	Ισχύει 25/08/2020 Η ΣΥΝΤΑΞΑ <i>[Signature]</i> Μαρία Σ. Σαραποπούλου Δασάρχης
--	---	--

Η απόφαση αυτή να δημοσιευθεί στην Εφημερίδα της Κυβερνήσεως.

Χαλκίδα, 18 Μαρτίου 2021

Ο Ασκών καθήκοντα
Συντονιστή Αποκεντρωμένης Διοίκησης
ΚΩΝΣΤΑΝΤΙΝΟΣ ΠΑΠΠΑΣ

Αριθμ. 8533

(3)

Κήρυξη ως αναδασωτέας, έκτασης συνολικού εμβαδού 247,66 τ.μ., στη θέση «Μπελιάν» της Τοπικής Κοινότητας Αργαλαστής, του Δήμου Νοτίου Πηλίου, Π.Ε. Μαγνησίας.

Ο ΣΥΝΤΟΝΙΣΤΗΣ ΑΠΟΚΕΝΤΡΩΜΕΝΗΣ
ΔΙΟΙΚΗΣΗΣ ΘΕΣΣΑΛΙΑΣ-ΣΤΕΡΕΑΣ ΕΛΛΑΔΑΣ

Έχοντας υπόψη:

1. Την παρ. 1 του άρθρου 24 και την παρ. 3 του άρθρου 117 του Συντάγματος.
2. Την παρ. 1 του άρθρου 38 και τις παρ. 1 και 3 του άρθρου 41 του ν. 998/1979 «Περί Προστασίας των Δασών και των Δασικών εν γένει εκτάσεων της Χώρας» (Α' 289).
3. Τις υπ' αρ. 160417/1180/08-07-1980 και 182447/3049/24-09-1980 εγκύκλιες διαταγές του Υπουργείου Γεωργίας σχετικά με την κήρυξη εκτάσεων ως αναδασωτέων.
4. Το άρθρο 280 του ν. 3852/2010 «Νέα Αρχιτεκτονική της Αυτοδιοίκησης και της Αποκεντρωμένης Διοίκησης - Πρόγραμμα Καλλικράτης» (Α' 87).
5. Το π.δ. 138/23-12-2010 «Οργανισμός της Αποκεντρωμένης Διοίκησης Θεσσαλίας - Στερεάς Ελλάδας» (Α' 231).
6. Τον ν. 4727/2020 «Ψηφιακή Διακυβέρνηση (Ενσωμάτωση στην Ελληνική Νομοθεσία της Οδηγίας (ΕΕ) 2016/2102 και της Οδηγίας (ΕΕ) 2019/1024) - Ηλεκτρονικές Επικοινωνίες (Ενσωμάτωση στο Ελληνικό Δίκαιο της Οδηγίας (ΕΕ) 2018/1972) και άλλες διατάξεις» (Α' 184).
7. Τα άρθρα 28 και 28Α του ν. 4325/2015 «Εκδημοκρατισμός της Διοίκησης- Καταπολέμηση Γραφειοκρατίας και Ηλεκτρονική Διακυβέρνηση κ.λ.π» (Α' 47).
8. Την υπ' αρ. 6985/85797/01-06-2017 απόφαση του Συντονιστή Αποκεντρωμένης Διοίκησης Θεσσαλίας-Στερεάς Ελλάδας «Μεταβίβαση δικαιώματος υπογραφής στον Προϊστάμενο ή Προϊσταμένη της Γενικής Διευθύνσεως Δασών και Αγροτικών Υποθέσεων και στους Προϊσταμένους ή στις Προϊσταμένες Διευθύνσεων και Δασαρχείων της ανωτέρω Γενικής Διευθύνσεως» (Β' 2003).
9. Την υπ' αρ. 92801/31-12-2020 απόφαση του Υπουργού Εσωτερικών (Υ.Ο.Δ.Δ. 1094) «Ορισμός ασκούντος καθήκοντα Συντονιστή Αποκεντρωμένης Διοίκησης Θεσσαλίας - Στερεάς Ελλάδας».
10. Την υπ' αρ. 5073/229085/21-12-2017 (Δ' 54) απόφαση του Συντονιστή Αποκεντρωμένης Διοίκησης Θεσ-

σαλίας - Στερεάς Ελλάδας «Μερική κύρωση του δασικού χάρτη της Περιφερειακής Ενότητας Μαγνησίας, εκτός των προ Καποδιστριακών Ο.Τ.Α. Αλοννήσου, Βόλου, Νέας Αγχιάλου και Σκιάθου (άρθρο 17 ν. 3889/2010).

11. Την υπ' αρ. 2778/08-01-2021 αναφορά-πρόταση του Δασαρχείου Βόλου, με την οποία προτείνεται η κήρυξη ως αναδασωτέας της αναφερόμενης στο θέμα έκτασης, αποφασίζουμε:

Κηρύσσουμε ως αναδασωτέα, έκταση δασικού χαρακτήρα συνολικού εμβαδού διακοσίων σαράντα επτά τετραγωνικών μέτρων και εξήντα έξι τετραγωνικών εκατοστών (247,66 τ.μ.). Η έκταση αυτή, που υλοτομήθηκε και εκχερσώθηκε παράνομα, βρίσκεται στη θέση «Μπελιάν» της Τοπικής Κοινότητας Αργαλαστής, του Δήμου Νοτίου Πηλίου, Περιφερειακής Ενότητας Μαγνησίας, αποτελούμενη από δύο τμήματα με στοιχεία Ε1(1,2,3,...,10,11,1) και Ε2(12,13,14,...,25,26,12) απεικονίζεται και προσδιορίζεται επακριβώς από τις αντίστοιχες συντεταγμένες ΕΓΣΑ '87 στο προσαρτημένο στην παρούσα απόφασή μας τοπογραφικό διάγραμμα, κλίμακα 1:1000, το οποίο αποτελεί αναπόσπαστο μέρος αυτής και έχει όρια: Τμήμα Ε1(1,2,3,4,5,6,7,8,9,10,11,1)=85,64 τ.μ.

Ανατολικά: Έκταση που δεν διέπεται από τις διατάξεις της δασικής νομοθεσίας.

Δυτικά: Δασικές εν γένει εκτάσεις των παρ. 1,2,3,4 και 5 του άρθρου 3 του ν. 998/1979, σύμφωνα με τον μερικώς κυρωμένο δασικό χάρτη.

Βόρεια: Δασικές εν γένει εκτάσεις των παρ. 1,2,3,4 και 5 του άρθρου 3 του ν. 998/1979, σύμφωνα με τον μερικώς κυρωμένο δασικό χάρτη.

Νότια: Δασικές εν γένει εκτάσεις των παρ. 1,2,3,4 και 5 του άρθρου 3 του ν. 998/1979, σύμφωνα με τον μερικώς κυρωμένο δασικό χάρτη.

Τμήμα Ε2(12,13,14,15,16,17,18,19,20,21,22,23,24,25,26,12)=162,02τ.μ.

Ανατολικά: Έκταση που δεν διέπεται από τις διατάξεις της δασικής νομοθεσίας.

Δυτικά: Έκταση που δεν διέπεται από τις διατάξεις της δασικής νομοθεσίας.

Βόρεια: Έκταση που δεν διέπεται από τις διατάξεις της δασικής νομοθεσίας.

Νότια: Δασικές εν γένει εκτάσεις των παρ. 1,2,3,4 και 5 του άρθρου 3 του ν. 998/1979, σύμφωνα με τον μερικώς κυρωμένο δασικό χάρτη.

Σκοπός της κήρυξης της ανωτέρω έκτασης ως αναδασωτέας είναι η προστασία της, η διατήρηση του δασικού χαρακτήρα αυτής, ο αποκλεισμός διάθεσής της για άλλη χρήση και η αποκατάσταση με φυσική αναγέννηση της καταστραφείσας δασικής βλάστησης. Η έκταση αυτή πριν την παράνομη αποψιλωτική υλοτομία και εκχέρσωση, καλυπτόταν από δασική βλάστηση αειφύλλων - πλατύφυλλων (κουμαριά, πρίνο, ασπάλαθο) με βαθμό συγκόμωσης 80-100 % περίπου (κατ' οπτική εκτίμηση).

Από τις διατάξεις της απόφασης αυτής δεν προκαλείται δαπάνη σε βάρος του κρατικού προϋπολογισμού.



ΕΛΛΗΝΙΚΗ ΔΗΜΟΚΡΑΤΙΑ
ΑΠΟΚΕΝΤΡΩΜΕΝΗ ΔΙΟΙΚΗΣΗ
ΘΕΣΣΑΛΙΑΣ – ΣΤΕΡΕΑΣ ΕΛΛΑΔΑΣ
ΓΕΝΙΚΗ Δ/ΝΣΗ ΔΑΣΩΝ & ΑΓΡΟΤΙΚΩΝ ΥΠΟΘΕΣΕΩΝ
ΔΑΣΑΡΧΕΙΟ ΒΟΛΟΥ
ΔΗΜΟΣ: Νοτίου Πηλίου
Τοπική Κοινότητα: Αργαλαστής
ΘΕΣΗ: "Μπελιάν"


Ανήκει στην 8533/18-01-2021 Απόφαση
του Συντονιστή Α.Δ.Θ.Σ.Ε.

ΤΟΠΟΓΡΑΦΙΚΟ ΔΙΑΓΡΑΜΜΑ


Εκτάσεως, δυο τμημάτων, με στοιχεία: 1:1,2,3,4,5,6,7,8,9,10,11,1
εμβαδού 85,64 τ.μ., 2: 12,13,14,15,16,17,18,19,20,21,22,23,24,25,26
εμβαδού 162,02 τ.μ. που εκχερσώθηκε παράνομα

ΕΜΒΑΔΟΝ: 85,64τ.μ., 162,02 τ.μ.

ΚΛΙΜΑΚΑ 1:1000

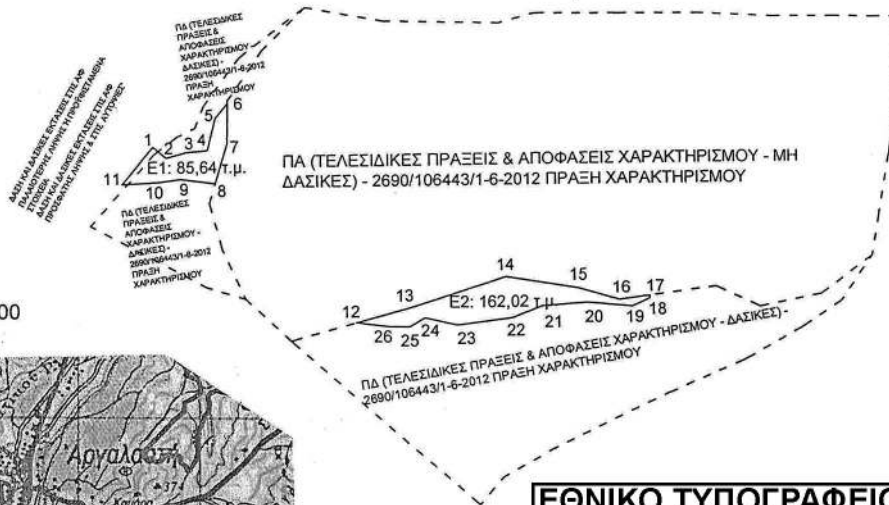

Χάρτης προσανατολισμού 1:50000
Φύλλο Χάρτη Αργαλαστής

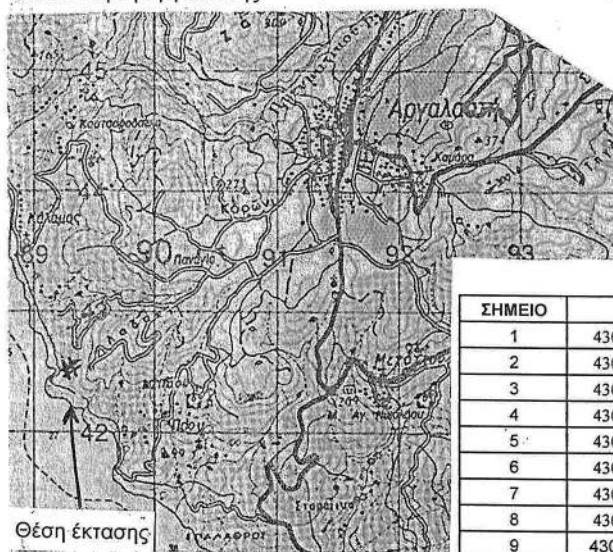

Θέση έκτασης

ΕΘΝΙΚΟ ΤΥΠΟΓΡΑΦΕΙΟ
Για τεχνικούς λόγους στο σχεδιάγραμμα,
από το ηλεκτρονικό αρχείο, έγινε
σμίκρυνση κατά ποσοστό **79%**

ΣΥΝΤΕΤΑΓΜΕΝΕΣ ΚΟΡΥΦΩΝ

ΣΗΜΕΙΟ	X	Y	ΣΗΜΕΙΟ	X	Y
1	430022,585	4340051,094	14	430081,000	4340029,000
2	430024,747	4340049,239	15	430093,000	4340027,000
3	430028,196	4340050,187	16	430100,000	4340025,000
4	430031,712	4340050,430	17	430105,000	4340025,625
5	430033,098	4340055,836	18	430104,988	4340025,161
6	430035,186	4340058,338	19	430102,102	4340023,820
7	430035,043	4340051,585	20	430094,674	4340024,596
8	430032,979	4340044,955	21	430087,104	4340024,082
9	430027,158	4340045,743	22	430082,005	4340022,182
10	430023,469	4340045,274	23	430072,879	4340021,066
11	430017,353	4340044,972	24	430067,544	4340022,377
12	430056,136	4340021,671	25	430065,060	4340020,937
13	430065,000	4340024,000	26	430061,723	4340020,947

Βόλος 08/01/2021

Ο ΣΥΝΤΑΚΤΗΣ

Παραβέλα Χρυσάνθη
Δασολόγος



Βόλος 08/01/2021

Η ΔΑΣΑΡΧΗΣ ΒΟΛΟΥ

Ελένη Δημητριάδου - Μπιλλίου
Δασολόγος



Βόλος 18/01/2021

Ε.Σ.Α.Δ.Θ.Σ.Ε.

Ο Αν. ΠΡΟΙΣΤΑΜΕΝΟΣ
Δ/ΝΣΗΣ ΔΑΣΩΝ ΜΑΓΝΗΣΙΑΣ

Πανακός Πάντος
Δασολόγος

Η απόφαση αυτή να δημοσιευθεί στην Εφημερίδα της Κυβερνήσεως.

Βόλος, 18 Ιανουαρίου 2021

Με εντολή Συντονιστή Αποκεντρωμένης Διοίκησης

Ο Αναπληρωτής Προϊστάμενος

Διεύθυνσης Δασών Μαγνησίας

ΠΑΝΤΟΣ ΠΙΝΑΚΑΣ



ΕΘΝΙΚΟ ΤΥΠΟΓΡΑΦΕΙΟ

Το Εθνικό Τυπογραφείο αποτελεί δημόσια υπηρεσία υπαγόμενη στην Προεδρία της Κυβέρνησης και έχει την ευθύνη τόσο για τη σύνταξη, διαχείριση, εκτύπωση και κυκλοφορία των Φύλλων της Εφημερίδας της Κυβερνήσεως (ΦΕΚ), όσο και για την κάλυψη των εκτυπωτικών - εκδοτικών αναγκών του δημοσίου και του ευρύτερου δημόσιου τομέα (ν. 3469/2006/Α' 131 και π.δ. 29/2018/Α' 58).

1. ΦΥΛΛΟ ΤΗΣ ΕΦΗΜΕΡΙΔΑΣ ΤΗΣ ΚΥΒΕΡΝΗΣΕΩΣ (ΦΕΚ)

- Τα **ΦΕΚ σε ηλεκτρονική μορφή** διατίθενται δωρεάν στο **www.et.gr**, την επίσημη ιστοσελίδα του Εθνικού Τυπογραφείου. Όσα ΦΕΚ δεν έχουν ψηφιοποιηθεί και καταχωριστεί στην ανωτέρω ιστοσελίδα, ψηφιοποιούνται και αποστέλλονται επίσης δωρεάν με την υποβολή αίτησης, για την οποία αρκεί η συμπλήρωση των αναγκαίων στοιχείων σε ειδική φόρμα στον ιστότοπο **www.et.gr**.

- Τα **ΦΕΚ σε έντυπη μορφή** διατίθενται σε μεμονωμένα φύλλα είτε απευθείας από το Τμήμα Πωλήσεων και Συνδρομητών, είτε ταχυδρομικά με την αποστολή αιτήματος παραγγελίας μέσω των ΚΕΠ, είτε με ετήσια συνδρομή μέσω του Τμήματος Πωλήσεων και Συνδρομητών. Το κόστος ενός ασπρόμαυρου ΦΕΚ από 1 έως 16 σελίδες είναι 1,00 €, αλλά για κάθε επιπλέον οκτασέλιδο (ή μέρος αυτού) προσαυξάνεται κατά 0,20 €. Το κόστος ενός έγχρωμου ΦΕΚ από 1 έως 16 σελίδες είναι 1,50 €, αλλά για κάθε επιπλέον οκτασέλιδο (ή μέρος αυτού) προσαυξάνεται κατά 0,30 €. Το τεύχος Α.Σ.Ε.Π. διατίθεται δωρεάν.

• Τρόποι αποστολής κειμένων προς δημοσίευση:

Α. Τα κείμενα προς δημοσίευση στο ΦΕΚ, από τις υπηρεσίες και τους φορείς του δημοσίου, αποστέλλονται ηλεκτρονικά στη διεύθυνση **webmaster.et@et.gr** με χρήση προηγμένης ψηφιακής υπογραφής και χρονοσήμανσης.

Β. Κατ' εξαίρεση, όσοι πολίτες δεν διαθέτουν προηγμένη ψηφιακή υπογραφή μπορούν είτε να αποστέλλουν ταχυδρομικά, είτε να καταθέτουν με εκπρόσωπό τους κείμενα προς δημοσίευση εκτυπωμένα σε χαρτί στο Τμήμα Παραλαβής και Καταχώρισης Δημοσιευμάτων.

- Πληροφορίες, σχετικά με την αποστολή/κατάθεση εγγράφων προς δημοσίευση, την ημερήσια κυκλοφορία των Φ.Ε.Κ., με την πώληση των τευχών και με τους ισχύοντες τιμοκαταλόγους για όλες τις υπηρεσίες μας, περιλαμβάνονται στον ιστότοπο (**www.et.gr**). Επίσης μέσω του ιστότοπου δίδονται πληροφορίες σχετικά με την πορεία δημοσίευσης των εγγράφων, με βάση τον Κωδικό Αριθμό Δημοσιεύματος (ΚΑΔ). Πρόκειται για τον αριθμό που εκδίδει το Εθνικό Τυπογραφείο για όλα τα κείμενα που πληρούν τις προϋποθέσεις δημοσίευσης.

2. ΕΚΤΥΠΩΤΙΚΕΣ - ΕΚΔΟΤΙΚΕΣ ΑΝΑΓΚΕΣ ΤΟΥ ΔΗΜΟΣΙΟΥ

Το Εθνικό Τυπογραφείο ανταποκρινόμενο σε αιτήματα υπηρεσιών και φορέων του δημοσίου αναλαμβάνει να σχεδιάσει και να εκτυπώσει έντυπα, φυλλάδια, βιβλία, αφίσες, μπλοκ, μηχανογραφικά έντυπα, φακέλους για κάθε χρήση, κ.ά.

Επίσης σχεδιάζει ψηφιακές εκδόσεις, λογότυπα και παράγει οπτικοακουστικό υλικό.

Ταχυδρομική Διεύθυνση: Καποδιστρίου 34, τ.κ. 10432, Αθήνα

ΤΗΛΕΦΩΝΙΚΟ ΚΕΝΤΡΟ: 210 5279000 - fax: 210 5279054

ΕΞΥΠΗΡΕΤΗΣΗ ΚΟΙΝΟΥ

Πωλήσεις - Συνδρομές: (Ισόγειο, τηλ. 210 5279178 - 180)

Πληροφορίες: (Ισόγειο, Γρ. 3 και τηλεφ. κέντρο 210 5279000)

Παραλαβή Δημ. Ύλης: (Ισόγειο, τηλ. 210 5279167, 210 5279139)

Ωράριο για το κοινό: Δευτέρα ως Παρασκευή: 8:00 - 13:30

Ιστότοπος: **www.et.gr**

Πληροφορίες σχετικά με την λειτουργία του ιστότοπου: **helpdesk.et@et.gr**

Αποστολή ψηφιακά υπογεγραμμένων εγγράφων προς δημοσίευση στο ΦΕΚ: **webmaster.et@et.gr**

Πληροφορίες για γενικό πρωτόκολλο και αλληλογραφία: **grammateia@et.gr**

Πείτε μας τη γνώμη σας,

για να βελτιώσουμε τις υπηρεσίες μας, συμπληρώνοντας την ειδική φόρμα στον ιστότοπό μας.

