



ΕΦΗΜΕΡΙΔΑ ΤΗΣ ΚΥΒΕΡΝΗΣΕΩΣ ΤΗΣ ΕΛΛΗΝΙΚΗΣ ΔΗΜΟΚΡΑΤΙΑΣ

6 Απριλίου 2021

ΤΕΥΧΟΣ ΤΕΤΑΡΤΟ

Αρ. Φύλλου 179

ΠΕΡΙΕΧΟΜΕΝΑ

ΑΠΟΦΑΣΕΙΣ

- 1 Μερική ανάκληση της υπό στοιχεία ΥΠΠΟ/ΔΙΛΑΠ/Γ/2874/3401/28-11-1995 υπουργικής απόφασης (Β' 55/1996), μόνο κατά το μέρος που αφορά το κτήριο της οδού Κατούνη 12, με την οποία χαρακτηρίστηκε ως ιστορικό διατηρητέο μνημείο και το οποίο χωροθετείται, εντός των ιστορικών τόπων της περιοχής «Λαδάδικα» και του ιστορικού κέντρου του Δήμου Θεσσαλονίκης, Περιφερειακής Ενότητας Θεσσαλονίκης, Περιφέρειας Κεντρικής Μακεδονίας, φερόμενης ιδιοκτησίας ΤΡΑΣΤΟΡ ΑΕΕΑΠ.
- 2 Μερική ανάκληση της υπό στοιχεία Δ/401/10-6-1993 απόφασης του Νομάρχη Πειραιά (Δ' 722), περί κήρυξης ως αναδασωτέας δασικής έκτασης εγχωρίου περιουσίας, στη θέση Πλακουντά της κοινότητας Ποταμού - Κυθήρων της Νομαρχίας Πειραιά.
- 3 Μερική ανάκληση της υπ' αρ. 102293/13-09-1934 απόφασης του Υπουργού Γεωργίας (Β' 133) κήρυξης έκτασης ως αναδασωτέας, για έκταση εμβαδού 1.723,53 τ.μ., που βρίσκεται στη θέση «Μιλέτσι ή Μηλέτσι», Τ.Κ. Πετρωτού, ΔΕ Μεσάτιδος, Δ. Πατρέων, ΠΕ Αχαΐας.

ΑΠΟΦΑΣΕΙΣ

Αριθμ. 588157

(1)

Μερική ανάκληση της υπό στοιχεία ΥΠΠΟ/ΔΙΛΑΠ/Γ/2874/3401/28-11-1995 υπουργικής απόφασης (Β' 55/1996), μόνο κατά το μέρος που αφορά το κτήριο της οδού Κατούνη 12, με την οποία χαρακτηρίστηκε ως ιστορικό διατηρητέο μνημείο και το οποίο χωροθετείται, εντός των ιστορικών τόπων της περιοχής «Λαδάδικα» και του ιστορικού κέντρου του Δήμου Θεσσαλονίκης, Περιφερειακής Ενότητας Θεσσαλονίκης, Περιφέρειας Κεντρικής Μακεδονίας, φερόμενης ιδιοκτησίας ΤΡΑΣΤΟΡ ΑΕΕΑΠ.

Η ΥΠΟΥΡΓΟΣ

ΠΟΛΙΤΙΣΜΟΥ ΚΑΙ ΑΘΛΗΤΙΣΜΟΥ

Έχοντας υπόψη:

1. Τις διατάξεις:

- α) Του ν. 4622/2019 «Επιτελικό Κράτος: Οργάνωση, λειτουργία και διαφάνεια της Κυβέρνησης, των κυβερνητικών οργάνων και της Κεντρικής Δημόσιας Διοίκησης» (Α' 133).
- β) Του ν. 2039/1992 «Περί Κύρωσης της Σύμβασης για την προστασία της Αρχιτεκτονικής Κληρονομιάς της Ευρώπης» (Α' 61).

γ) Του ν. 3028/2002 «Για την προστασία των Αρχαιοτήτων και εν γένει της Πολιτιστικής Κληρονομιάς» (Α' 153) ιδίως της παρ. 4 του άρθρου 6.

δ) Το π.δ. 4/2018 «Οργανισμός Υπουργείου Πολιτισμού και Αθλητισμού» (Α' 7).

ε) Του άρθρου 1 του π.δ. 70/2015 «Ανασύσταση των Υπουργείων...» (Α' 114) σχετικά με τη σύσταση Υπουργείου Πολιτισμού και Αθλητισμού.

στ) Του π.δ. 83/2019 «Διορισμός Αντιπροέδρου της Κυβέρνησης, Υπουργών, Αναπληρωτών Υπουργών και Υφυπουργών» (Α' 121).

ζ) Του π.δ. 84/2019 «Σύσταση και κατάργηση Γενικών Γραμματειών και Ειδικών Γραμματειών/Ενιαίων Διοικητικών Τομέων Υπουργείων» (Α' 123).

η) Της υπό στοιχεία ΥΠΠΟΑ/ΥΠΟΥΡΓΟΣ/397848/12/22.07.2019 κοινής απόφασης του Πρωθυπουργού και της Υπουργού Πολιτισμού και Αθλητισμού για το διορισμό Μετακλητού Γενικού Γραμματέα Πολιτισμού του Υπουργείου Πολιτισμού και Αθλητισμού (ΥΟΔΔ 485).

2. Την υπό στοιχεία ΥΠΠΟ/ΔΟΕΠΥ/ΤΟΠΥΝΣ/14/3698/20.01.2004 υπουργική απόφαση «Οργάνωση και λειτουργία των Συμβουλίων του ν. 3028/2002» (Β' 70).

3. Την υπό στοιχεία ΥΠΠΟ/ΓΝΟΣ/49610/28.11.1990 κοινή υπουργική απόφαση «Εξαίρεση από τον περιορισμό των τριών υπογραφών» (Β' 743).

4. Την υπό στοιχεία ΥΠΠΟ/ΔΙΛΑΠ/Γ/21565/992/26-04-1994 υπουργική απόφαση (Β' 384), αναδημοσίευση: υπό στοιχεία ΥΠΠΟ/ΔΙΛΑΠ/Γ/3046/51009/14-10-1994 υπουργική απόφαση (Β' 833), έχει χαρακτηριστεί και οριοθετηθεί, από το ΥΠ.ΠΟ.Α., ως «ιστορικός τόπος» το ιστορικό κέντρο της πόλης της Θεσσαλονίκης, εντός του οποίου επίσης χωροθετείται το εν θέματι κτήριο.

5. Την υπό στοιχεία ΥΠΠΟ/ΔΙΛΑΠ/Γ/2874/3401/28-11-1995 υπουργική απόφαση, (Β' 55/1996), σύμφωνα με την οποία χαρακτηρίστηκε από το ΥΠΠΟΑ, μεταξύ άλλων και το κτήριο επί της οδού Κατούνη 12 ως «ιστορικό διατηρητέο μνημείο».

6. Το υπ' αρ. 381872/43338/3251/12-10-2020 αναπεμπτικό προς το ΚΣΝΜ έγγραφο.

7. Την παρ. 2 του άρθρου 109 του ν. 4622/2019 και την προβλεπόμενη ειδική προθεσμία της παρ. 6 του άρθρου 10 του ν. 3028/2002, μετά την πάροδο της οποίας, ασκείται η αρμοδιότητα της τελικής υπογραφής από την Υπουργό Πολιτισμού και Αθλητισμού.

8. Το από 19-06-2020 αίτημα των φερομένων ιδιοκτητών για αποχαρκτηρισμό του κτηρίου επί της οδού Κατούνη 12.

9. Την εισήγηση της Διεύθυνσης Προστασίας Νεωτέρων και Σύγχρονων Μνημείων και τα λοιπά στοιχεία του φακέλου.

10. Την ομόφωνη γνωμοδότηση του ΚΣΝΜ, σύμφωνα με το υπ' αρ. 30/15-10-2020 πρακτικό, (θέμα 5ο), αποφασίζει:

Τον αποχαρκτηρισμό, σύμφωνα με την παρ. 9 του άρθρου 6 του ν. 3028/2002, του κτηρίου επί της οδού Κατούνη 12, χαρακτηρισμένου από το ΥΠΠΟΑ, ως ιστορικό διατηρητέο μνημείο με την υπό στοιχεία ΥΠΠΟ/ΔΙΛΑΠ/Γ/2874/3401/28-11-1995, (Β' 55/1996) υπουργική απόφαση, το οποίο χωροθετείται, εντός των

ιστορικών τόπων της περιοχής «Λαδάδικα» και του ιστορικού κέντρου του Δήμου Θεσσαλονίκης, Περιφερειακής Ενότητας Θεσσαλονίκης, Περιφέρειας Κεντρικής Μακεδονίας, φερόμενης ιδιοκτησίας ΤΡΑΣΤΟΡ ΑΕΕΑΠ, λόγω πλάνης περί τα πράγματα, διότι όταν το ΚΣΝΜ γνωμοδότησε υπέρ του χαρακτηρισμού, μεταξύ άλλων και του κτηρίου επί της οδού Κατούνη 12, βασίστηκε στη φωτογραφική τεκμηρίωση που αποτύπωνε μία προγενέστερη πραγματικότητα του κτηρίου από εκείνην που υφίστατο την ημέρα της συνεδρίασης, ενώ ήταν ήδη σε πλήρη εξέλιξη η πλήρης καθαίρεση και ανακατασκευή του, όπως προέβλεπε η υπ' αρ. 561/9-05-1995 οικοδομική άδεια. Η ανάκληση της υπό στοιχεία ΥΠΠΟ/ΔΙΛΑΠ/Γ/2874/3401/28-11-1995 υπουργικής απόφασης (Β' 55) γίνεται μερικώς μόνο κατά το μέρος που αφορά το κτίριο της οδού Κατούνη 12.

Η απόφαση αυτή να δημοσιευθεί στην Εφημερίδα της Κυβερνήσεως.

Αθήνα, 15 Φεβρουαρίου 2021

Η Υπουργός

ΣΤΥΛΙΑΝΗ ΜΕΝΔΩΝΗ

Αριθμ. 33510

(2)

Μερική ανάκληση της υπό στοιχεία Δ/401/10-6-1993 απόφασης του Νομάρχη Πειραιά (Δ' 722), περί κήρυξης ως αναδασωτέας δασικής έκτασης εγχωρίου περιουσίας, στη θέση Πλακουντά της κοινότητας Ποταμού - Κυθήρων της Νομαρχίας Πειραιά.

Ο ΣΥΝΤΟΝΙΣΤΗΣ

ΑΠΟΚΕΝΤΡΩΜΕΝΗΣ ΔΙΟΙΚΗΣΗΣ ΑΤΤΙΚΗΣ

Έχοντας υπόψη

1. - Τις διατάξεις:

α) Της παρ. 1 του άρθρου 24 και της παρ. 3 του άρθρου 117 του Συντάγματος.

β) Του άρθρου 5 του ν. 3200/1955 «Περί διοικητικής αποκεντρώσεως» (Α' 97) σε συνδυασμό με το ν.δ 532/1970 «Περί συμπληρώσεως των διατάξεων διοικητικής αποκεντρώσεως» (Α' 103) και το β.δ. 709/1970 «Περί καθορισμού των διατηρουμένων αρμοδιοτήτων κ.λπ.» (Α' 235).

γ) Των άρθρων 6 και 7 του ν. 2503/1997 «Περί Διοίκησης, οργάνωσης, στελέχωσης της Περιφέρειας κ.λπ.» (Α' 107).

δ) Του άρθρου 35 του ν. 4280/2014 (Α' 159), με το οποίο αντικαταστάθηκε το άρθρο 44 του ν. 998/1979 (Α' 289).

ε) Του π.δ. 32/2016 περί ορισμού επιστημονικών κριτηρίων για την υπαγωγή εκτάσεων στις περ. 1,2 και 5 του άρθρου 3 του ν. 998/1979 (Α' 46).

2. Τις υπ' αρ. διαταγές του Υπουργείου Γεωργίας:

α) 160417/1180/9-7-1980, β) 182447/3049/24-9-1980 και γ) 141823/24-2-1983.

3. Τα άρθρα 6 και 280 του ν. 3852/2010 «Νέα Αρχιτεκτονική της Αυτοδιοίκησης και της Αποκεντρωμένης Διοίκησης - Πρόγραμμα Καλλικράτης» (Α' 87).

4. Το π.δ. 135/2010 «Οργανισμός της Αποκεντρωμένης Διοίκησης Αττικής» (Α' 228).

5. Το άρθρο 28 του ν. 4325/2015 (Α' 47) και η υπ' αρ. 15869/15-5-2017 απόφαση του Υπουργού Εσωτερικών, με την οποία διορίστηκε ο Σπυρίδων Κοκκινάκης του Χρήστου, Συντονιστής της Αποκεντρωμένης Διοίκησης Αττικής (ΥΟΔΔ 250).

6. Την υπ' αρ. 9585/228/10-2-2017 (ΑΔΑ: ΩΞΕ1ΟΡ1Κ-Ε9Τ) απόφαση της Διεύθυνσης Δασών Πειραιά «Ανάρτηση του δασικού χάρτη περιοχών τοπικών/δημοτικών κοινοτήτων των Δήμων Αίγινας, Αγκιστρίου, Κυθήρων, Πόρου, Σπετσών, Τροιζηνίας και Ύδρας, Περιφερειακής Ενότητας Νήσων της Περιφέρειας Αττικής και πρόσκλησης για υποβολή αντιρρήσεων κατά του περιεχομένου του».

7. Την υπό στοιχεία Δ/401/10-6-1993 απόφαση του Νομάρχη Πειραιά (Δ' 722), με την οποία κηρύχθηκε αναδασωτέα, λόγω πυρκαγιάς, δασική έκταση ιδιοκτησίας Επιτροπής Εγχωρίου περιουσίας Κυθήρων - Αντικυθήρων, συνολικού εμβαδού 10.485,00 στρ., στη θέση «Πλακουντά» Λογοθετιάνικων, νήσου Κυθήρων και στην οποία εμπίπτει η έκταση που προτείνεται για ανάκληση.

8. Την υπ' αρ. 2384/11-01-2021 πρόταση του αρμοδίου Δασαρχείου Πειραιά, με τη συνημμένη σε αυτή υπό στοιχεία ΔΥ/18-03-2020 αναφορά - εισήγηση, για μερική ανάκληση της ως άνω (8) απόφασης, για τμήματα που στον αναρτημένο δασικό χάρτη Δήμου Κυθήρων εμφανίζονται με κωδικό ΑΝ και επιπλέον πληροφορία ΑΑ, συνολικού εμβαδού 24.346,31 τ.μ., στη θέση «Δίπορο» τοπικής κοινότητας Λογοθετιάνικων, νήσου Κυθήρων της Περιφέρειας Αττικής, διότι τα εν λόγω τμήματα ως

εμπίπτοντα στην παρ. 6α του άρθρου 3 του ν. 998/1979, περιελήφθησαν εκ παραδρομής στην παραπάνω (7) απόφαση, αποφασίζουμε:

Ανακαλούμε μερικώς την υπό στοιχεία Δ/401/10-6-1993 (Δ 722) απόφαση του Νομάρχη Πειραιά, περί κήρυξης ως αναδασωτέας, δασικής έκτασης εγχωρίου περιουσίας, εμβαδού 10.485,00 στρ., στη δασική θέση Πλακουντά της κοινότητας Ποταμού - Κυθήρων της Νομαρχίας Πειραιά και μόνο για τμήματα συνολικού εμβαδού 24,34631 στρ. (είκοσι τεσσάρων στρεμμάτων και τριάντα τεσσάρων χιλιάδων εξακοσίων τριάντα ενός εκατοντάκις χιλιοστών του στρέμματος), διότι ως μη δασικές εκτάσεις, εμπίπτουσες στην περ. 6α του άρθρου 3 του ν. 998/1979, περιελήφθησαν στην υπό στοιχεία Δ/401/10-6-1993 απόφαση κήρυξης λόγω πλάνης περί των πραγμάτων και πραγματικής αιτίας.

Στο από 11-1-2021 διάγραμμα με κλίμακα 1:5000, το οποίο συνοδεύει αναπόσπαστα την απόφαση αυτή, τα ως άνω τμήματα συνολικού εμβαδού 24,34631 στρ., στη θέση «Δίπορο» τοπικής κοινότητας Λογοθετιάνικων του Δήμου Κυθήρων της Περιφερειακής Ενότητας Νήσων, απεικονίζονται με μπλέ περίγραμμα και πλάγια διαγράμμιση (και στο ενσωματωμένο σε αυτό απόσπασμα ορθοφωτοχάρτη κλίμακας 1:5000 με κόκκινο περίγραμμα και πλάγια διαγράμμιση), ως: Τμήμα 11 εμβαδού 755,84 τ.μ., Τμήμα 12 εμβαδού 9.727,84 τ.μ., Τμήμα 13 εμβαδού 733,99 τ.μ., Τμήμα 14 εμβαδού 371,33 τ.μ., Τμήμα 16 εμβαδού 10.476,69 τ.μ. και Τμήμα 17 εμβαδού 2.280,62 τ.μ.

Οι συντεταγμένες των κορυφών των ως άνω τμημάτων κατά ΕΓΣΑ'87, αποτυπώνονται στους παρακάτω πίνακες:

12		
ΣΗΜΕΙΟ	X	Y
1	402626,32	4018029,50
2	402619,64	4018024,69
3	402606,61	4018019,33
4	402598,21	4018014,92
5	402595,13	4018010,37
6	402591,22	4018003,74
7	402582,17	4017995,21
8	402573,52	4017986,98
9	402569,93	4017981,62
10	402566,06	4017973,48
11	402564,28	4017964,32
12	402566,06	4017955,78
13	402572,12	4017951,05
14	402580,04	4017946,00
15	402584,40	4017936,32
16	402586,09	4017921,79
17	402582,92	4017904,30
18	402577,71	4017898,51
19	402576,68	4017898,15
20	402570,25	4017895,91
21	402560,25	4017894,62
22	402553,79	4017894,94
23	402548,81	4017895,05
24	402541,88	4017890,61
25	402535,45	4017887,03
26	402532,96	4017887,27
27	402531,14	4017887,71
28	402526,65	4017890,72
29	402521,23	4017894,79
30	402515,29	4017896,00
31	402509,49	4017897,22
32	402505,34	4017900,18
33	402504,10	4017902,73
34	402507,80	4017905,56
35	402515,33	4017906,76
36	402519,38	4017911,34
37	402519,63	4017913,13
38	402518,42	4017914,85
39	402511,13	4017919,73
40	402501,42	4017920,98
41	402499,04	4017924,20
42	402500,71	4017926,74
43	402504,19	4017931,92
44	402506,78	4017935,91
45	402508,78	4017938,96
46	402513,54	4017938,84
47	402518,29	4017938,74
48	402519,97	4017943,36
49	402519,78	4017950,36
50	402518,53	4017955,67

12 (συνέχεια...)		
ΣΗΜΕΙΟ	X	Y
51	402517,47	4017960,34
52	402517,27	4017963,72
53	402517,07	4017967,06
54	402512,16	4017967,35
55	402507,28	4017967,76
56	402507,37	4017972,05
57	402509,00	4017978,04
58	402511,07	4017982,89
59	402512,71	4017985,90
60	402515,46	4017988,07
61	402518,25	4017990,25
62	402516,16	4017994,40
63	402513,30	4017997,37
64	402509,51	4017994,65
65	402505,58	4017991,44
66	402501,95	4017991,58
67	402599,25	4017992,43
68	402496,77	4017994,33
69	402492,52	4018000,14
70	402491,85	4018008,83
71	402491,23	4018016,82
72	402502,03	4018011,25
73	402592,07	4018035,90

11		
ΣΗΜΕΙΟ	X	Y
1	403087,07	4018287,24
2	403080,77	4018283,39
3	403075,55	4018277,89
4	403069,30	4018272,46
5	403063,84	4018268,62
6	403056,31	4018265,05
7	403051,50	4018263,33
8	403046,97	4018265,50
9	403044,28	4018269,22
10	403041,86	4018272,82
11	403041,46	4018277,19
12	403047,93	4018287,56
13	403051,08	4018292,93
14	403052,13	4018293,58
15	403054,19	4018290,43
16	403062,36	4018290,43
17	403073,80	4018289,34
18	403082,52	4018289,88

13		
ΣΗΜΕΙΟ	X	Y
1	402703,36	4018015,10
2	402716,53	4018012,64
3	402714,75	4018011,49
4	402708,35	4018007,40
5	402705,38	4018001,01
6	402693,04	4018001,01
7	402682,98	4017999,87
8	402666,34	4018000,04
9	402664,80	4018004,50
10	402661,53	4018010,12
11	402676,22	4018018,54
12	402676,50	4018020,12
13	402690,19	4018017,57

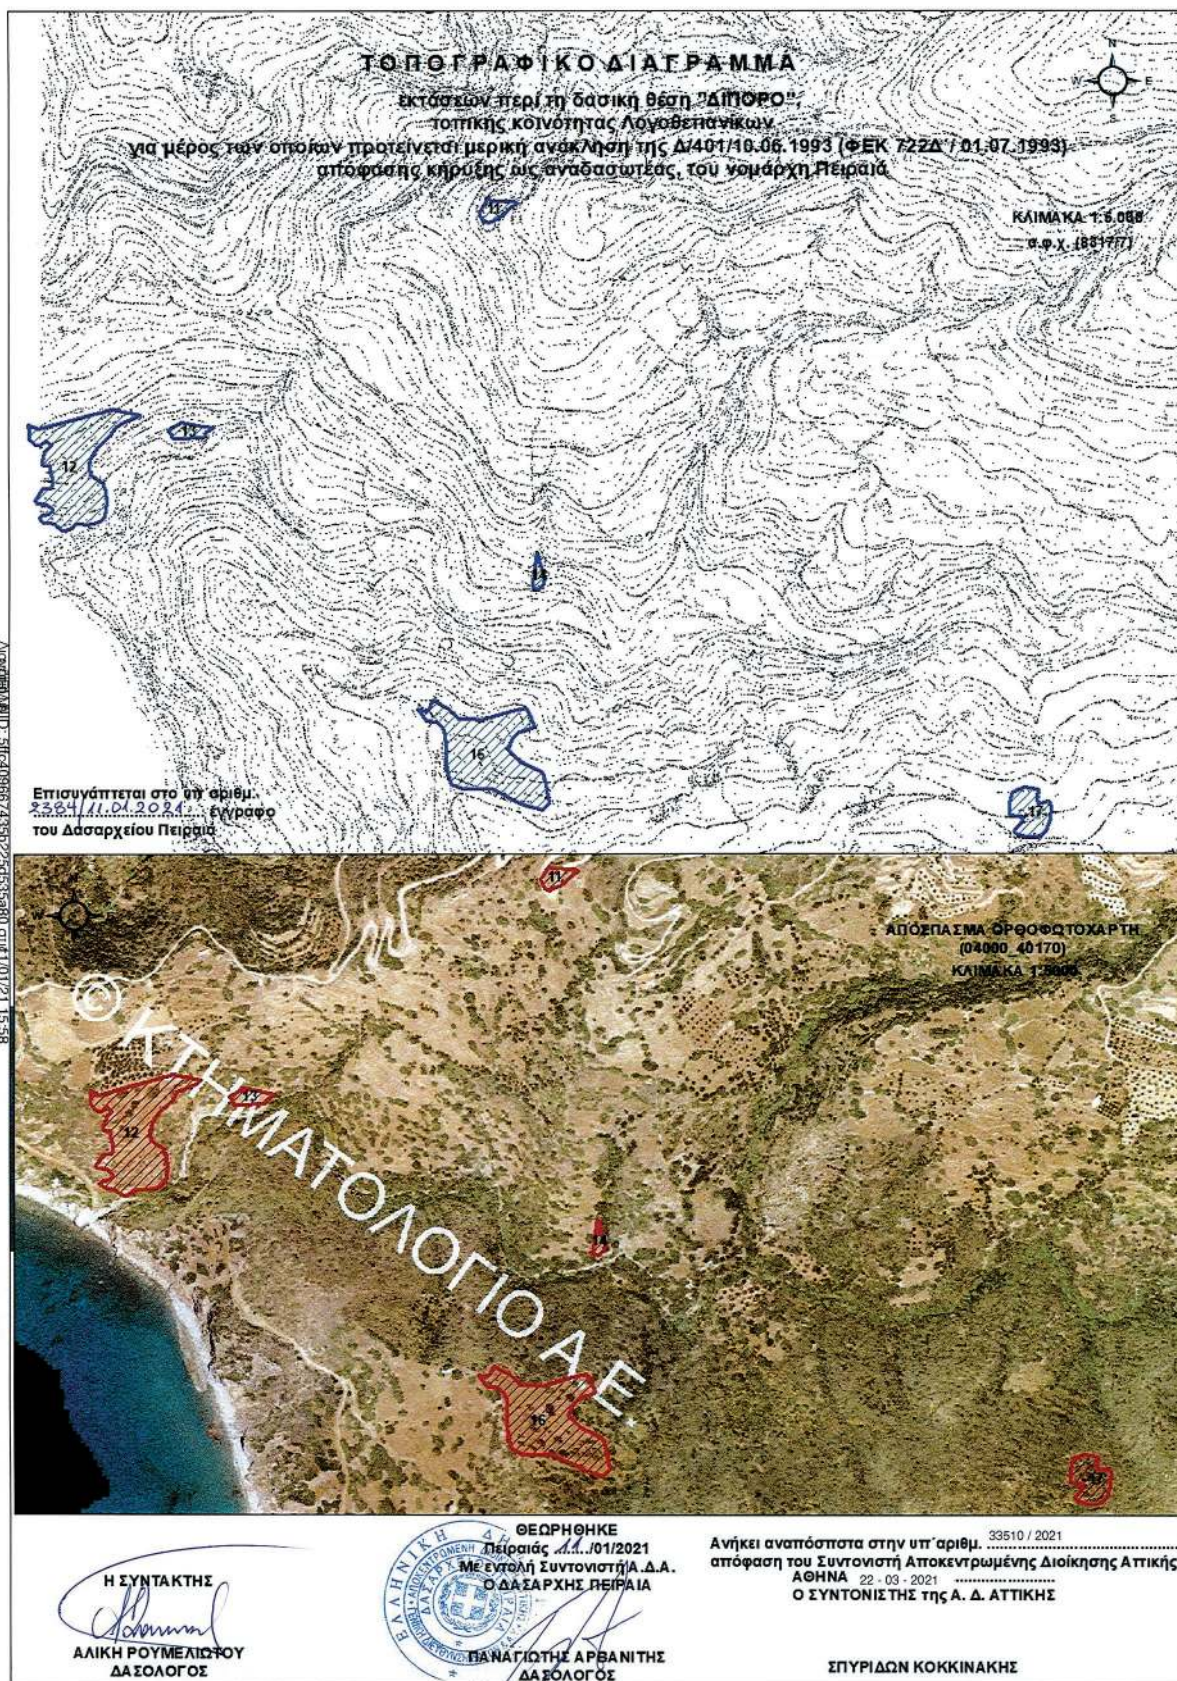
16		
ΣΗΜΕΙΟ	X	Y
1	403042,71	4017654,28
2	403080,05	4017664,95
3	403096,40	4017668,31
4	403102,43	4017658,80
5	403107,77	4017645,59
6	403099,53	4017642,55
7	403088,57	4017639,78
8	403079,70	4017630,84
9	403074,32	4017618,26
10	403090,21	4017602,46
11	403117,11	4017589,21
12	403120,12	4017574,78
13	403124,82	4017552,22
14	403116,35	4017543,19
15	403092,93	4017550,35
16	403054,99	4017569,15
17	403018,66	4017569,95
18	403005,65	4017575,48
19	403002,80	4017582,17
20	402999,31	4017601,36
21	402998,99	4017621,42
22	402998,25	4017636,75
23	402994,64	4017645,74
24	402988,03	4017652,37
25	402974,90	4017652,92
26	402964,11	4017667,69
27	402975,54	4017664,21
28	402979,21	4017669,45
29	402982,40	4017677,94
30	403003,46	4017667,39
31	403015,06	4017655,43
32	403029,75	4017655,63
33	403040,43	4017654,51

17		
ΣΗΜΕΙΟ	Χ	Υ
1	403715,04	4017569,62
2	403724,00	4017568,38
3	403723,23	4017558,17
4	403724,61	4017550,35
5	403731,61	4017552,44
6	403737,98	4017553,39
7	403740,60	4017547,67
8	403739,20	4017531,73
9	403734,14	4017517,95
10	403729,27	4017512,29
11	403722,70	4017509,68
12	403722,16	4017509,46
13	403709,62	4017509,65
14	403706,97	4017510,52
15	403696,99	4017513,81

17 (συνέχεια...)		
ΣΗΜΕΙΟ	Χ	Υ
16	403693,56	4017517,08
17	403696,06	4017518,84
18	403702,63	4017526,73
19	403705,26	4017533,31
20	403689,48	4017535,93
21	403689,07	4017535,68
22	403689,15	4017549,34
23	403689,31	4017550,38
24	403690,48	4017558,01
25	403692,39	4017564,93
26	403692,43	4017564,95
27	403706,99	4017570,75

14		
ΣΗΜΕΙΟ	Χ	Υ
1	403105,14	4017817,31
2	403105,05	4017817,56
3	403104,61	4017822,82
4	403110,06	4017858,98
5	403110,75	4017856,12
6	403115,79	4017840,60
7	403118,13	4017832,44
8	403119,38	4017828,06
9	403117,88	4017821,04
10	403111,09	4017813,82

Με την παρούσα απόφαση δεν προκαλείται δαπάνη σε βάρος του κρατικού προϋπολογισμού (άρθρο 90 του π.δ. 63/2005, Α' 98).

**ΕΘΝΙΚΟ ΤΥΠΟΓΡΑΦΕΙΟ**

Για τεχνικούς λόγους στο σχεδιάγραμμα,
 από το ηλεκτρονικό αρχείο, έγινε
 σμίκρυνση κατά ποσοστό **55%**

Η απόφαση αυτή να δημοσιευθεί στην εφημερίδα της Κυβερνήσεως.

Αθήνα, 22 Μαρτίου 2021

Ο Συντονιστής Αποκεντρωμένης Διοίκησης
ΣΠΥΡΙΔΩΝ ΚΟΚΚΙΝΑΚΗΣ

Αριθμ. 50142

(3)

Μερική ανάκληση της υπ' αρ. 102293/13-09-1934 απόφασης του Υπουργού Γεωργίας (Β' 133), κήρυξης έκτασης ως αναδασωτέας, εμβαδού 1.723,53 τ.μ., που βρίσκεται στη θέση «Μιλέτσι ή Μηλέτσι», Τ.Κ. Πετρωτού, ΔΕ Μεσάτιδος, Δ. Πατρέων, ΠΕ Αχαΐας.

Ο ΣΥΝΤΟΝΙΣΤΗΣ ΑΠΟΚΕΝΤΡΩΜΕΝΗΣ
ΔΙΟΙΚΗΣΗΣ ΠΕΛΟΠΟΝΝΗΣΟΥ,
ΔΥΤΙΚΗΣ ΕΛΛΑΔΑΣ ΚΑΙ ΙΟΝΙΟΥ

Έχοντας υπόψη:

1. Την παρ. 1 του άρθρου 24 και την παρ. 3 του άρθρου 117 του Συντάγματος.

2. Τις διατάξεις του άρθρου 280 του ν. 3852/2010 «Νέα Αρχιτεκτονική της Αυτοδιοίκησης και της Αποκεντρωμένης Διοίκησης - Πρόγραμμα Καλλικράτης» (Α' 87).

3. Το π.δ. 139/2010 «Οργανισμός της Αποκεντρωμένης Διοίκησης Πελοποννήσου, Δυτικής Ελλάδας και Ιονίου» (Α' 232).

4. Τα άρθρα 28 και 28Α του ν. 4325/2015 «Εκδημοκρατισμός της Διοίκησης - Καταπολέμηση Γραφειοκρατίας και Ηλεκτρονική Διακυβέρνηση. Αποκατάσταση αδικιών και άλλες διατάξεις» (Α' 47).

5. Την υπ' αρ. 15870/15-05-2017 απόφαση του Υπουργού Εσωτερικών περί διορισμού του Νικολάου Παπαθεοδώρου του Αγγελάκη ως Συντονιστή Αποκεντρωμένης Διοίκησης Π.Δ.Ε και Ι (Υ.Ο.Δ.Δ. 250).

6. Την υπ' αρ. 141194/04-07-2017 απόφαση του Συντονιστή Πελοποννήσου Δυτικής Ελλάδας και Ιονίου (Β' 2262).

7. Την παρ. 4 του άρθρου 44 του ν. 998/1979, που προστέθηκε με την παρ. 3 του άρθρου 36 του ν. 3698/2008,

όπως αντικαταστάθηκαν με την παρ. 3 του άρθρου 35 του ν. 4280/2014.

8. Τις υπ' αρ. διαταγή του Υπουργείου Γεωργίας:

α) 160417/1180/9-7-1980 «Οδηγίες για τις αναδασωτέες εκτάσεις», β) την υπ' αρ. 97870/2248/7-5-2009 εγκύκλιο ΥΠ.Α.Α.Τ./Τμ. Αλλαγής Χρήσης. «Οδηγίες για την εφαρμογή του άρθρου 36 του ν. 3698/2008» και την υπ' αρ. 158/1978 γνωμοδότηση του Νομικού Συμβουλίου του Κράτους.

9. Την υπ' αρ. 102293/13-09-1934 απόφαση του Υπουργού Γεωργίας (Β' 133), περί κήρυξης έκτασης ως αναδασωτέας έκτασης εμβαδού 80.000 στρ. στην περιοχή των λεκανών συγκεντρώσεως των χειμάρρων Γλαύκου, Ελεκίστρας και Ρωμανού, Ν. Αχαΐας.

10. Την υπ' αρ. 24082/09-02-2021 βεβαίωση της Διεύθυνσης Δασών Αχαΐας «Ενημέρωση χαρακτήρα έκτασης».

11. Την υπ' αρ. 30538/18-02-2021 αναφορά - θετική πρόταση του Δασαρχείου Πατρών, αποφασίζουμε:

Ανακαλούμε μερικώς την υπ' αρ. 102293/13-09-1934 απόφαση του Υπουργού Γεωργίας (Β' 133), κήρυξης έκτασης ως αναδασωτέας, εμβαδού 1.723,53 τ.μ., που βρίσκεται στη θέση «Μιλέτσι ή Μηλέτσι», Τ.Κ. Πετρωτού, ΔΕ Μεσάτιδος, Δ. Πατρέων, ΠΕ Αχαΐας, η οποία κατά πλήρη περί τα πραγματικά περιστατικά συμπεριελήφθη στην έκταση των 80.000 στρεμμάτων. Η έκταση αυτή των 1.723,53 τ.μ. αποτελείται από τα σημεία 1-2-3-4-5-6-7-8-9-10-11-12-13-14-1, όπως αυτά απεικονίζονται στο συνημμένο διάγραμμα που συνοδεύει την παρούσα, κλίμακας 1:500 και έχει όρια:

Βόρεια: Με αναδασωτέα έκταση, σύμφωνα με την υπ' αρ. 102293/13-09-1934 απόφαση.

Νότια: Με αναδασωτέα έκταση, σύμφωνα με την υπ' αρ. 102293/13-09-1934 απόφαση.

Ανατολικά: αναδασωτέα έκταση, σύμφωνα με την υπ' αρ. 102293/13-09-1934 απόφαση.

Δυτικά: Με μη δασική έκταση, σύμφωνα με την υπ' αρ. 65245/17637//2009 πράξη χαρακτηρισμού.

Κατά τα λοιπά ισχύει η υπ' αρ. 102293/13-09-1934 απόφαση (Β' 133) απόφαση.

Από τις διατάξεις της απόφασης αυτής δεν προκαλείται δαπάνη σε βάρος του κρατικού προϋπολογισμού.

Απόσπασμα Χάρτη 1:5000 Αριθ. Φύλου 62'25_8



Συντεταγμένες Σημείων ΕΓΣΑ87

1	305694.63	4230235.55
2	305701.82	4230236.78
3	305705.22	4230235.13
4	305722.38	4230229.17
5	305738.81	4230226.67
6	305748.76	4230224.43
7	305749.01	4230218.72
8	305742.79	4230211.76
9	305734.09	4230209.27
10	305721.66	4230188.65
11	305707.73	4230184.17
12	305704.51	4230179.00
13	305704.05	4230177.90
14	305702.26	4230178.36
1	305694.63	4230235.55



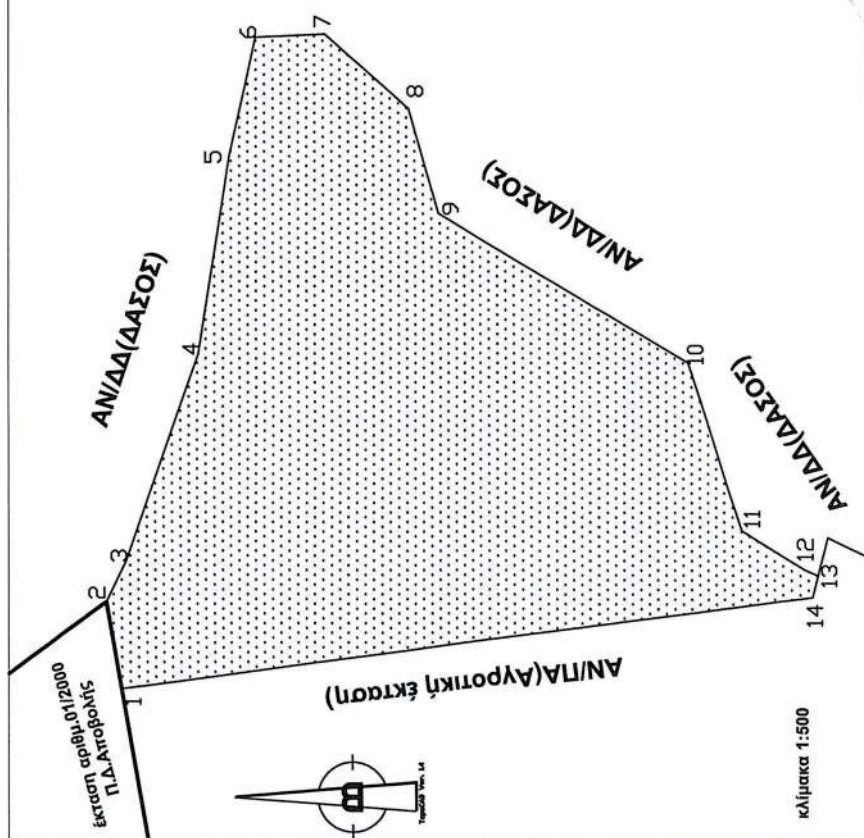
Παπαθεοδώρου Νικόλαος

Ανήκει στην Αριθ. 50142/2021 Απόφαση Συντονιστή ΑΔ.Π.Δ.Ε. & Ι

ΤΟΠΟΓΡΑΦΙΚΟ ΔΙΑΓΡΑΜΜΑ

Έκταση εμβαδού 1.723,53 τμ στην θέση "Μηλέσι" Τ.Κ. Πετρωτού Δ.Ε. Μεσασιτίδος Δήμου Πατρέων Π.Ε. Αχαΐας, για την οποία προτείνεται η ΜΕΡΙΚΗ ΑΝΑΚΛΗΣΗ της αριθ. 102293/13-09-1934 Απόφασης Αναδάσωσης του ΥΠ.Γ.Ε.

ΕΘΝΙΚΟ ΤΥΠΟΓΡΑΦΕΙΟ
 Για τεχνικούς λόγους στο σχεδιάγραμμα,
 από το ηλεκτρονικό αρχείο, έγινε
 σμίκρυνση κατά ποσοστό **79%**

Ε.Σ. ΑΔ.Π.Δ.Ε. & Ι
Ο Δασάρχης Πατρών

Πάτρα 18 / 02 / 2021

Οι Συντάκτες

Δήμος Ανδρικόπουλος
Δασοτόνος

Γεωργίος Τσάτσαρης
Δασοφύλακας-Γεωτεχνικός

Σταύρος Βαρβατσούλης
Δασολόγος

Η απόφαση αυτή να δημοσιευθεί στην Εφημερίδα της Κυβερνήσεως.

Πάτρα, 22 Μαρτίου 2021

Ο Συντονιστής Αποκεντρωμένης Διοίκησης
ΝΙΚΟΛΑΟΣ ΠΑΠΑΘΕΟΔΩΡΟΥ