



ΕΦΗΜΕΡΙΔΑ ΤΗΣ ΚΥΒΕΡΝΗΣΕΩΣ ΤΗΣ ΕΛΛΗΝΙΚΗΣ ΔΗΜΟΚΡΑΤΙΑΣ

16 Απριλίου 2021

ΤΕΥΧΟΣ ΤΕΤΑΡΤΟ

Αρ. Φύλλου 198

ΑΠΟΦΑΣΕΙΣ

Αριθμ. 3232

**Καθορισμός της οριογραμμής αιγιαλού στον Πα-
ραλιακό χώρο Σκάλας Ποταμιάς Δήμου Θάσου,
Π.Ε. Καβάλας στην θέση του Αλιευτικού Λιμενί-
σκου.**

Ο ΣΥΝΤΟΝΙΣΤΗΣ ΑΠΟΚΕΝΤΡΩΜΕΝΗΣ
ΔΙΟΙΚΗΣΗΣ ΜΑΚΕΔΟΝΙΑΣ - ΘΡΑΚΗΣ

Έχοντας υπόψη:

1. Τον ν. 3852/2010 «Νέα Αρχιτεκτονική της Αυτοδιοί-
κτησης και της Αποκεντρωμένης Διοίκησης- Πρόγραμμα
Καλλικράτης» (Α' 87).

2. Το άρθρο 24 του π.δ. 142/2010 «Οργανισμός της Απο-
κεντρωμένης Διοίκησης Μακεδονίας- Θράκης» (Α' 235).

3. Το ν.δ. 439/1970 «Περί συμπληρώσεως των διατά-
ξεων περί αιγιαλού» (Α' 36).

4. Τον ν. 2971/2001 «Αιγιαλός, παραλία και άλ-
λες διατάξεις» (Α' 285), καθώς και την υπό στοιχεία
1089532π.ε/8205π.ε/Β0010/20.04.2005 κοινή υπουργι-
κή απόφαση των Υπ. Οικονομίας και Οικονομικών και
ΠΕ.ΧΩ.Δ.Ε. «Στοιχεία καθορισμού αιγιαλού και παραλίας»
(Β' 595).

5. Το άρθρο 113 του ν. 3978/2011 «Δημόσιες Συμβά-
σεις Έργων, Υπηρεσιών και Προμηθειών στους Τοπικούς
τομείς της Άμυνας και της Ασφάλειας-Εναρμόνιση με την
Οδηγία 2009/81/ΕΚ-Ρύθμιση θεμάτων του Υπουργείου
Εθνικής Άμυνας» (Α' 137).

6. Το άρθρο 5 του ν. 3200/1955 «Περί διοικητικής
αποκεντρώσεως» (Α' 97), όπως αυτές τροποποιήθηκαν
με το ν.δ. 532/1970, το β.δ. 704/1970, το β.δ. 705/1970,
το β.δ. 192/1972, το π.δ. 71/1984, το π.δ. 347/1986, τον
ν. 2026/1992, το π.δ. 97/1993.

7. Την παρ. 5α του άρθρου 19 του ν. 2344/1995, την
παρ. 6 του άρθρου 52 του ν. 2218/1994, την παρ. 7 του
άρθρου 4 του ν. 2240/1994, δυνάμει των οποίων αρμο-
διότητες του Υπουργού Οικονομικών που είχαν μεταβι-
βασθεί στους Νομάρχες, ανήκουν στον Περιφερειακό
Διευθυντή, σε συνδυασμό με αυτές της παρ. 2 του άρ-
θρου 14 του ν. 2399/1996, με τις οποίες προβλέπεται η
κατάργηση των θέσεων Περιφερειακών Διευθυντών, οι
αρμοδιότητες πλέον του οποίου περιήλθαν στο Γενικό
Γραμματέα της Περιφέρειας.

8. Το εδάφιο δ' της παρ. 2 του άρθρου 1 και την παρ. 6
του ίδιου άρθρου του ν. 2503/1997 «Διοίκηση, οργάνω-
ση, στελέχωση της Περιφέρειας, ρύθμιση θεμάτων για
την Τοπική Αυτοδιοίκηση και άλλες διατάξεις» (Α' 107),
σύμφωνα με τις οποίες οι Περιφερειακές Υπηρεσίες του
Υπουργείου Οικονομικών, που συγκροτούσαν την Πε-
ριφερειακή Διοίκηση του Νομού ή της Νομαρχίας, δεν
υπήχθησαν στην ενιαία οργανική μονάδα της Περιφέρει-
ας, ούτε καταργήθηκαν, αλλά αποτελούν από 1-9-1997
Υπηρεσίες του Υπουργείου Οικονομικών.

9. Το υπ' αρ. 28979/31.7.1997 έγγραφο της Διεύθυνσης
Διοίκησης του Υπουργείου Εσωτερικών, Δημ. Διοίκησης
και Αποκέντρωσης, σύμφωνα με το οποίο οι αρμοδιότη-
τες του Γενικού Γραμματέα της Περιφέρειας σε θέματα
Υπηρεσιών του Υπουργείου Οικονομικών, μεταφέρονται
από 1.9.1997 στον Υπουργό Οικονομικών.

10. Το υπό στοιχεία 1030067/296/Α0006/7-4-2004
έγγραφο της Διεύθυνσης Οργάνωσης της Γενικής Διεύ-
θυνσης Διοικητικής Υποστήριξης του Υπουργείου Οι-
κονομίας και Οικονομικών «Διευκρινίσεις για τις αρμο-
διότητες των Υφυπουργών Οικονομίας και Οικονομικών
που περιέρχονται από 10-4-2004 στους Γεν. Γραμματείς
Περιφερειών».

11. Το υπό στοιχεία 1022671ΕΞ 2011/10-2-2011 έγγρα-
φο της Διεύθυνσης Οργάνωσης της Γενικής Διεύθυνσης
Διοικητικής Υποστήριξης του Υπουργείου Οικονομικών
στο οποίο αναφέρονται ότι οι αρμοδιότητες των Περι-
φερειών θα ασκούνται από το Γενικό Γραμματέα της
Αποκεντρωμένης Διοίκησης.

12. Την υπό στοιχεία ΕΦ 169377/26-06-1981 απόφαση
Νομάρχη Καβάλας (Δ' 676) περί καθορισμού της οριο-
γραμμής και την υπό στοιχεία Κ7788/870/15-01-1982
(Δ' 161) απόφαση Υπουργού Οικονομικών περί δημι-
ουργίας ζώνης παραλίας.

13. Την υπό στοιχεία 1100633/7027/Β0010/14-10-1997
απόφαση Υπουργού Οικονομικών περί επανακαθορι-
σμού των οριογραμμών αιγιαλού και παραλίας στην εν
λόγω περιοχή (Δ' 948).

14. Την υπ' αρ. 19287/23-10-2018 διαπιστωτική πράξη
του Συντονιστή Αποκεντρωμένης Διοίκησης Μακεδονίας-
Θράκης περί οριστικοποίησης της Προκαταρκτικής
Οριογραμμής αιγιαλού (Π.Ο.Α.) στη συγκεκριμένη θέση
(Δ' 463).

15. Την υπ' αρ. 21268/28-11-2017 απόφαση Υπουργού Οικονομικών περί νομιμοποίησης του αλιευτικού καταφυγίου στην θέση Σκάλας Ποταμιάς Θάσου, βάσει των άρθρων 14 και 27 του ν. 2971/2001 (Α' 285).

16. Την υπ' αρ. 35748/30-05-2017 απόφαση «Ανάθεση άσκησης αρμοδιοτήτων σε οργανικές μονάδες της Αποκεντρωμένης Διοίκησης Μακεδονίας - Θράκης και παροχή εξουσιοδότησης υπογραφής πράξεων και εγγράφων «Με εντολή Συντονιστή» στους προϊστάμενους των οργανικών μονάδων της Αποκεντρωμένης Διοίκησης Μακεδονίας - Θράκης» (Β' 1971).

17. Το υπό στοιχείο 15592 ΕΞΕ 2021/08-03-2021 έγγραφο της Κτηματικής Υπηρεσίας Καβάλας.

18. i) Το υπ' αρ. 02/7852/οικ./06-12-2019 αίτημα της Διεύθυνσης Τεχνικών Έργων της Περιφερειακής Ενότητας Καβάλας της Π.Α.Μ.Θ., με την οποία ζητείται ο επανακαθορισμός αιγιαλού στην Σκάλα Ποταμιάς Θάσου, σύμφωνα με το άρθρο 7Α του ν. 2971/2001.

ii) Την Τεχνική Έκθεση που συνοδεύει το ανωτέρω αίτημα της Διεύθυνσης Τεχνικών Έργων της Περιφερειακής Ενότητας Καβάλας της Π.Α.Μ.Θ. που θεωρήθηκε από τον Διευθυντή της εν λόγω Υπηρεσίας ΚΑΡΑΒΑ Θωμά και με την οποία ζητείται η συνένωση του σημείου 6 με συντεταγμένες ΕΓΣΑ 87:564282.47,4506397.46 της επανακαθορισμένης γραμμής αιγιαλού, όπως αυτή ισχύει με το Δ' 948/1997, με το σημείο Β με συντεταγμένες ΕΓΣΑ 87:564305.45,4506420.89 της προκαταρκτικής οριογραμμής αιγιαλού.

iii) Το από Νοεμβρίου 2019 και κλίμακας 1:500 τοπογραφικό και υψομετρικό διάγραμμα, που συντάχθηκε σε 1 πινακίδα από την Διεύθυνση Τεχνικών Έργων της Περιφερειακής Ενότητας Καβάλας της Π.Α.Μ.Θ., το οποίο συνοδεύει το υπ' αρ. 02/7852/οικ./06-12-2019 αίτημα της ως ανωτέρω Υπηρεσίας και το οποίο ελέγχθηκε ως προς την ακρίβεια της αποτύπωσης στις 16-11-2020 από την ΣΩΤΗΡΕΛΗ Θωμά, Αγ. Τοπογράφο Μηχανικό της Υπηρεσίας Δόμησης του Δήμου Θάσου και θεωρήθηκε από την Προϊσταμένη της Κτηματικής Υπηρεσίας Καβάλας ΜΑΝΟΥ Μαρία την ίδια ημερομηνία, αποφασίζουμε:

Επικυρώνουμε το από 23-12-2020 πρακτικό υπ' αρ. 1/2020 της Επιτροπής καθορισμού ορίων αιγιαλού και παραλίας με αντικείμενο τον καθορισμό της οριογραμμής αιγιαλού στον παραλιακό χώρο Σκάλας Ποταμιάς Δήμου Θάσου στη θέση αλιευτικού λιμενίσκου στην υπόψη περιοχή και το συνημμένο αυτής από Νοεμβρίου 2019 και κλίμακας 1:500 τοπογραφικό και υψομετρικό διάγραμμα, που συντάχθηκε σε μια (1) πινακίδα από την Διεύθυνση Τεχνικών Έργων της Περιφερειακής Ενότητας Καβάλας της Π.Α.Μ.Θ. και που συνοδεύει το υπ' αρ. 02/7852/οικ./06-12-2019 αίτημα της ανωτέρω Υπηρεσίας και το οποίο ελέγχθηκε ως προς την ακρίβεια της αποτύπωσης στις 16-11-2020 από την ΣΩΤΗΡΕΛΗ Θωμά, Αγ. Τοπογράφο Μηχανικό της Υπηρεσίας Δόμησης του Δήμου Θάσου και θεωρήθηκε από την Προϊσταμένη της Κτηματικής Υπηρεσίας Καβάλας ΜΑΝΟΥ Μαρία την ίδια ημερομηνία σύμφωνα με το οποίο:

1. Διαγράφεται η προκαταρκτική οριογραμμή αιγιαλού από το σημείο 5 (με συντεταγμένες ΕΓΣΑ

87:564259.317,450362.700) της επανακαθορισμένης γραμμής αιγιαλού, όπως αυτή ισχύει με το Δ' 948/1997, έως το σημείο Β (με συντεταγμένες ΕΓΣΑ 87:564305.45,4506420.89) της προκαταρκτικής οριογραμμής αιγιαλού, όπως ισχύει με το Δ' 463/2018,

2. καθορίζεται για πρώτη φορά η οριογραμμή αιγιαλού διά ερυθράς συνεχούς πολυγωνικής γραμμής 7≡6 έως και 8≡Β μεταξύ των ως ανωτέρω σημείων της οποίας οι κορυφές είναι εξαρτημένες από το κρατικό τριγωνομετρικό δίκτυο και των οποίων οι συντεταγμένες αναγράφονται στο τοπογραφικό διάγραμμα και

3. καθορίζεται η οριογραμμή παραλίας διά κίτρινης συνεχούς πολυγωνικής γραμμής από το σημείο 7'≡6' και το σημείο 9' της οποίας οι κορυφές είναι εξαρτημένες από το κρατικό τριγωνομετρικό δίκτυο και των οποίων οι συντεταγμένες αναγράφονται στο τοπογραφικό διάγραμμα.

Η παρούσα απόφαση με τα συνοδευτικά της θα δημοσιοποιηθεί στην ιστοσελίδα του Υπουργείου Οικονομικών, σύμφωνα με την παρ. 3 του άρθρου 4 και το άρθρο 7Α του ν. 2971/2001 και συγκεκριμένα στη διεύθυνση: <https://www.1.gsis.gr/gsp/dhpe/publicgis/faces/homeShore>.

ΠΡΑΚΤΙΚΟ Νο. 1/2020

Της Επιτροπής Καθορισμού Αιγιαλού - Παραλίας [άρθρο 3 ν. 2971/2001, (Α' 285), «Αιγιαλός, παραλία και άλλες διατάξεις»]

Αντικείμενο της Επιτροπής: Καθορισμός της οριογραμμής αιγιαλού. Ελεγχόμενη περιοχή: Παραλιακός χώρος Σκάλας Ποταμιάς, Δήμου Θάσου, στην θέση του αλιευτικού λιμενίσκου, στην υπόψη περιοχή.

Στην Καβάλα σήμερα 23-12-2020 ημέρα Τετάρτη και ώρα 14.00 μ.μ. στα γραφεία της Κτηματικής Υπηρεσίας Ν. Καβάλας συνήλθε η Επιτροπή καθορισμού ορίων Αιγιαλού και Παραλίας δυνάμει του άρθρου 3 του ν. 2971/2001 και της υπ' αρ. 9863/22-07-2020 απόφασης του Συντονιστή Αποκεντρωμένης Διοίκησης Μακεδονίας και Θράκης, όπως τροποποιήθηκε με την υπ' αρ. 13211/15-09-2020 απόφαση, συγκληθείσα δια του υπ' αρ. 109302/22-12-2020 εγγράφου της Προέδρου αυτής, αποτελούμενη από τους:

1) Μάνου Μαρία, Προϊσταμένη της Κτηματικής Υπηρεσίας Καβάλας, ως Πρόεδρος.

2) Κυπραίο Γεώργιο, Τοπογράφο Μηχανικό, υπάλληλο της Διεύθυνσης Τεχνικών Έργων της Π.Ε. Καβάλας, της Π.Α.Μ.Θ., ως μέλος.

3) Μουρατίδη Ανέστη, Ανθυποπλοίαρχο Λιμενικού Σώματος, Διοικητή Α' Λιμενικού Τμήματος Θάσου, ως νόμιμος Αναπληρωτής του Κεντρικού Λιμενάρχη Καβάλας.

4) Κλωφά Ιωάννα Προϊσταμένη της Υπηρεσίας Δόμησης του Δήμου Θάσου, ως μέλος.

5) Παπαγιαννάκη Αναστάσιο, Προϊστάμενο της Διεύθυνσης Περιβάλλοντος και Χωρικού Σχεδιασμού της Αποκεντρωμένης Διοίκησης Μακεδονίας - Θράκης, ως μέλος και ύστερα από την διενεργηθείσα αυτοψία στην προαναφερθείσα περιοχή και αφού λάβαμε υπόψη:

1) Την υπό στοιχείο ΕΦ169377/26-06-1981 απόφαση Νομάρχη Καβάλας (Δ' 676) περί καθορισμού της ορι-

ογραμμής αιγιαλού και την υπό στοιχεία Κ7788/870/15.01.1982 (Δ' 161) απόφαση Υπουργού Οικονομικών περί δημιουργίας ζώνης παραλίας.

2) Την υπό στοιχεία 1100633/7027/Β0010/14-10-1997 (Δ' 948) απόφαση Υπουργού Οικονομικών περί επανακαθορισμού των οριογραμμών αιγιαλού και παραλίας στην εν λόγω περιοχή.

3) Την υπ' αρ. 19287/23-10-2018 (Δ' 463) διαπιστωτική πράξη του Συντονιστή Αποκεντρωμένης Διοίκησης Μακεδονίας - Θράκης, περί οριστικοποίησης της προκαταρκτικής οριογραμμής αιγιαλού (Π.Ο.Α.) στη συγκεκριμένη θέση.

4) Την υπ' αρ. 21268/28-11-2017 απόφαση Υπουργού Οικονομικών περί νομιμοποίησης του Αλιευτικού καταφυγίου στην θέση Σκάλας Ποταμιάς Θάσου, βάσει των άρθρων 14 και 27 του ν. 2971/2001 (Α' 285), όπως τροποποιήθηκε και ισχύει.

5) Το υπό στοιχεία 02/7852/οικ./06-12-2019 αίτημα της Διεύθυνσης Τεχνικών Έργων της Περιφερειακής Ενότητας Καβάλας της Π.Α.Μ.Θ. με την οποία ζητείται ο επανακαθορισμός αιγιαλού στην Σκάλα Ποταμιάς Θάσου σύμφωνα με το άρθρο 7Α του ν. 2971/2001.

6) Την τεχνική έκθεση που συνοδεύει το ανωτέρω αίτημα της Διεύθυνσης Τεχνικών Έργων της Περιφερειακής Ενότητας Καβάλας της Π.Α.Μ.Θ., που θεωρήθηκε από τον Διευθυντή της εν λόγω Υπηρεσίας Καραβά Θωμά και με την οποία ζητείται η συνένωση του σημείου 6 με συντεταγμένες ΕΓΣΑ 87: 564282.47, 4506397.46 της επανακαθορισμένης γραμμής αιγιαλού, όπως αυτή ισχύει με το Δ' 948/1997 με το σημείο Β με συντεταγμένες ΕΓΣΑ 87: 564305.45, 4506420.89 της προκαταρκτικής προιογραμμής αιγιαλού.


7) Το από Νοεμβρίου 2019 και κλίμακας 1:500 τοπογραφικό και υψομετρικό διάγραμμα που συντάχθηκε σε μία (1) πινακίδα από την Διεύθυνση Τεχνικών Έργων της Περιφερειακής Ενότητας Καβάλας της Π.Α.Μ.Θ. και που συνοδεύει το υπό στοιχεία 02/7852/οικ/06-12-2019 αίτημα της ανωτέρω Υπηρεσίας και το οποίο ελέγχθηκε ως προς την ακρίβεια της αποτύπωσης στις 16-11-2020 από τη Σωτηρέλη Θωμαή Αγρ. Τοπογράφο Μηχανικό της Υπηρεσίας Δόμησης του Δήμου Θάσου και θεωρήθηκε από την Προϊσταμένη της Κτηματικής Υπηρεσίας Καβάλας Μάνου Μαρία την ίδια ημερομηνία, αποφασίζουμε ομόφωνα:


Επί του ως άνω τοπογραφικού διαγράμματος


- Τη διαγραφή της προκαταρκτικής οριογραμμής Αιγιαλού από το σημείο 5 (με συντεταγμένες ΕΓΣΑ 87: 564259.317, 4506362.700) της επανακαθορισμένης γραμμής αιγιαλού, όπως αυτή ισχύει με το Δ' 948/1997 έως το Σημείο Β (με συντεταγμένες ΕΓΣΑ 87: 564305.45, 4506420.89) της προκαταρκτικής οριογραμμής αιγιαλού, όπως ισχύει με το Δ' 463/2018.

- Τον καθορισμό για πρώτη φορά της οριογραμμής αιγιαλού διά ερυθράς συνεχούς πολυγωνικής γραμμής 7Ξ6 έως και 8ΞΒ μεταξύ των ως ανωτέρω σημείων, της οποίας οι κορυφές είναι εξαρτημένες από το κρατικό τριγωνομετρικό δίκτυο και των οποίων οι συντεταγμένες αναγράφονται στο τοπογραφικό διάγραμμα.

- Τον καθορισμό της οριογραμμής παραλίας διά κίτρινης συνεχούς πολυγωνικής γραμμής από το σημείο 7'Ξ6' έως και το σημείο 9', της οποίας οι κορυφές είναι εξαρτημένες από το κρατικό τριγωνομετρικό δίκτυο και των οποίων οι συντεταγμένες αναγράφονται στο τοπογραφικό διάγραμμα.

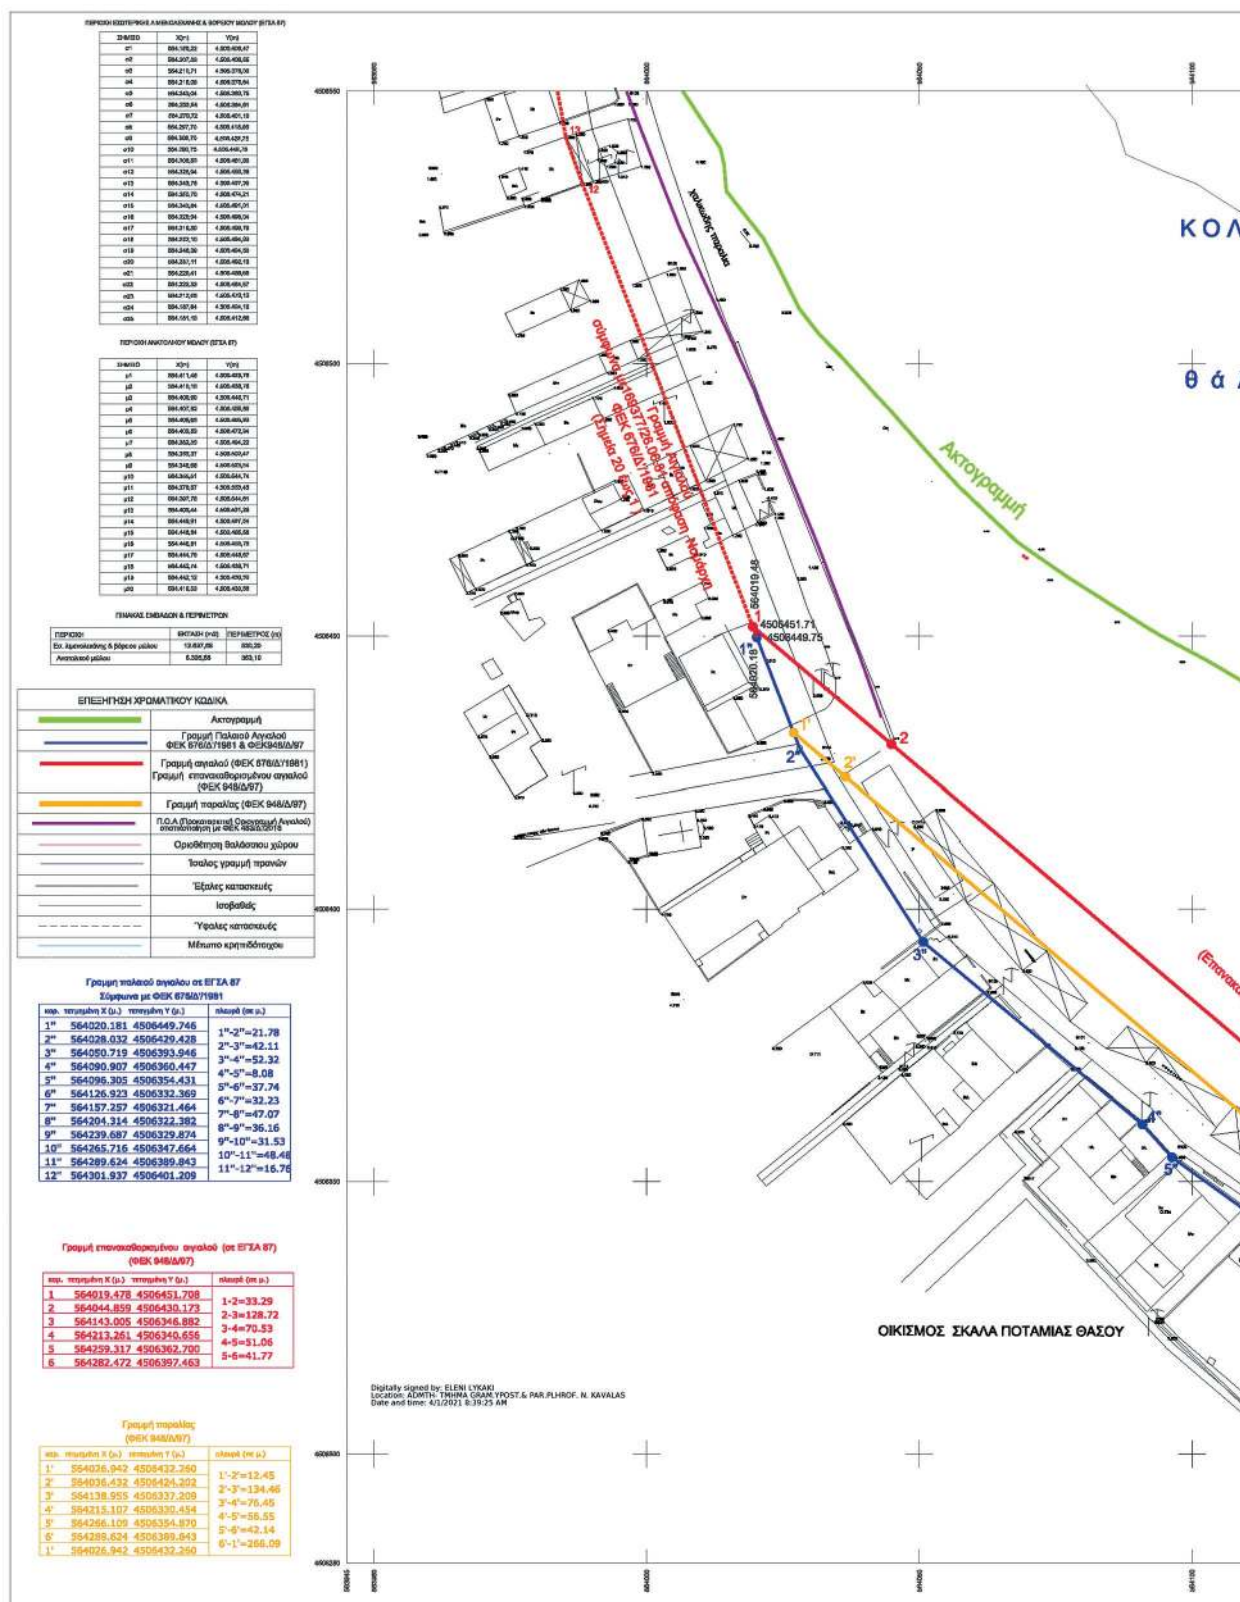

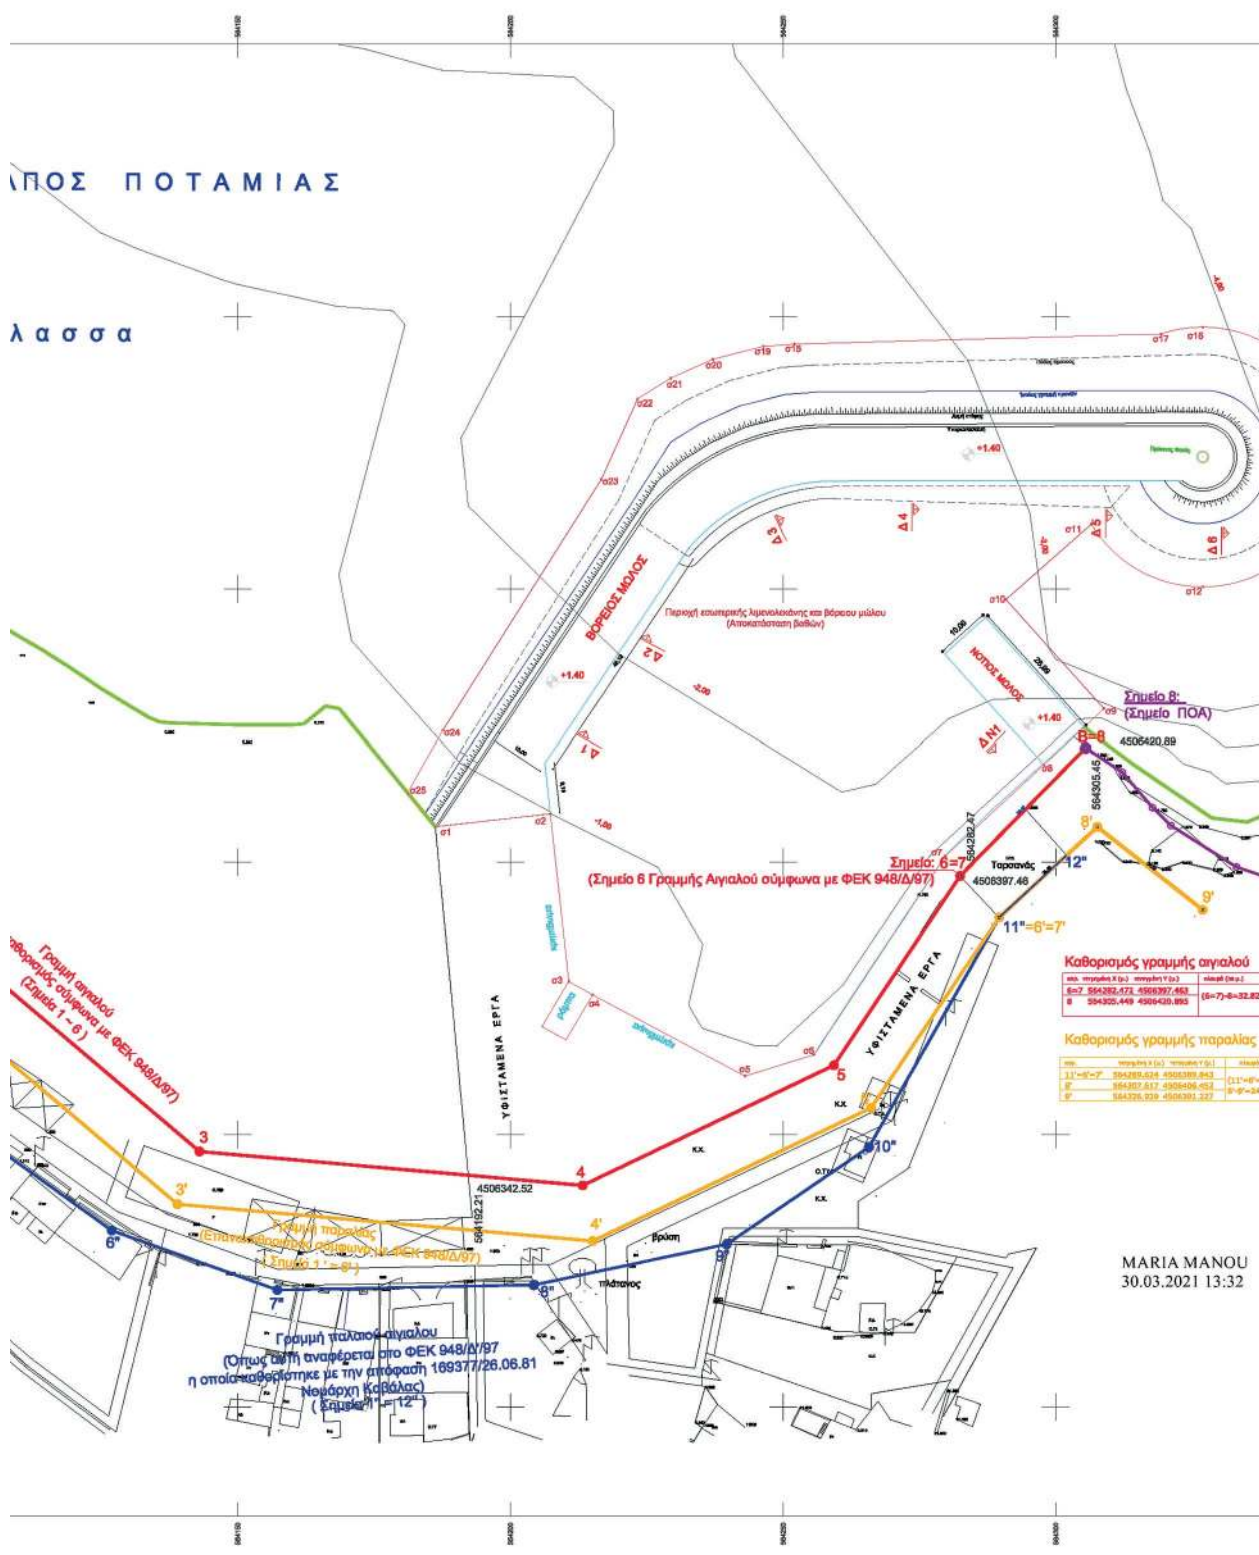

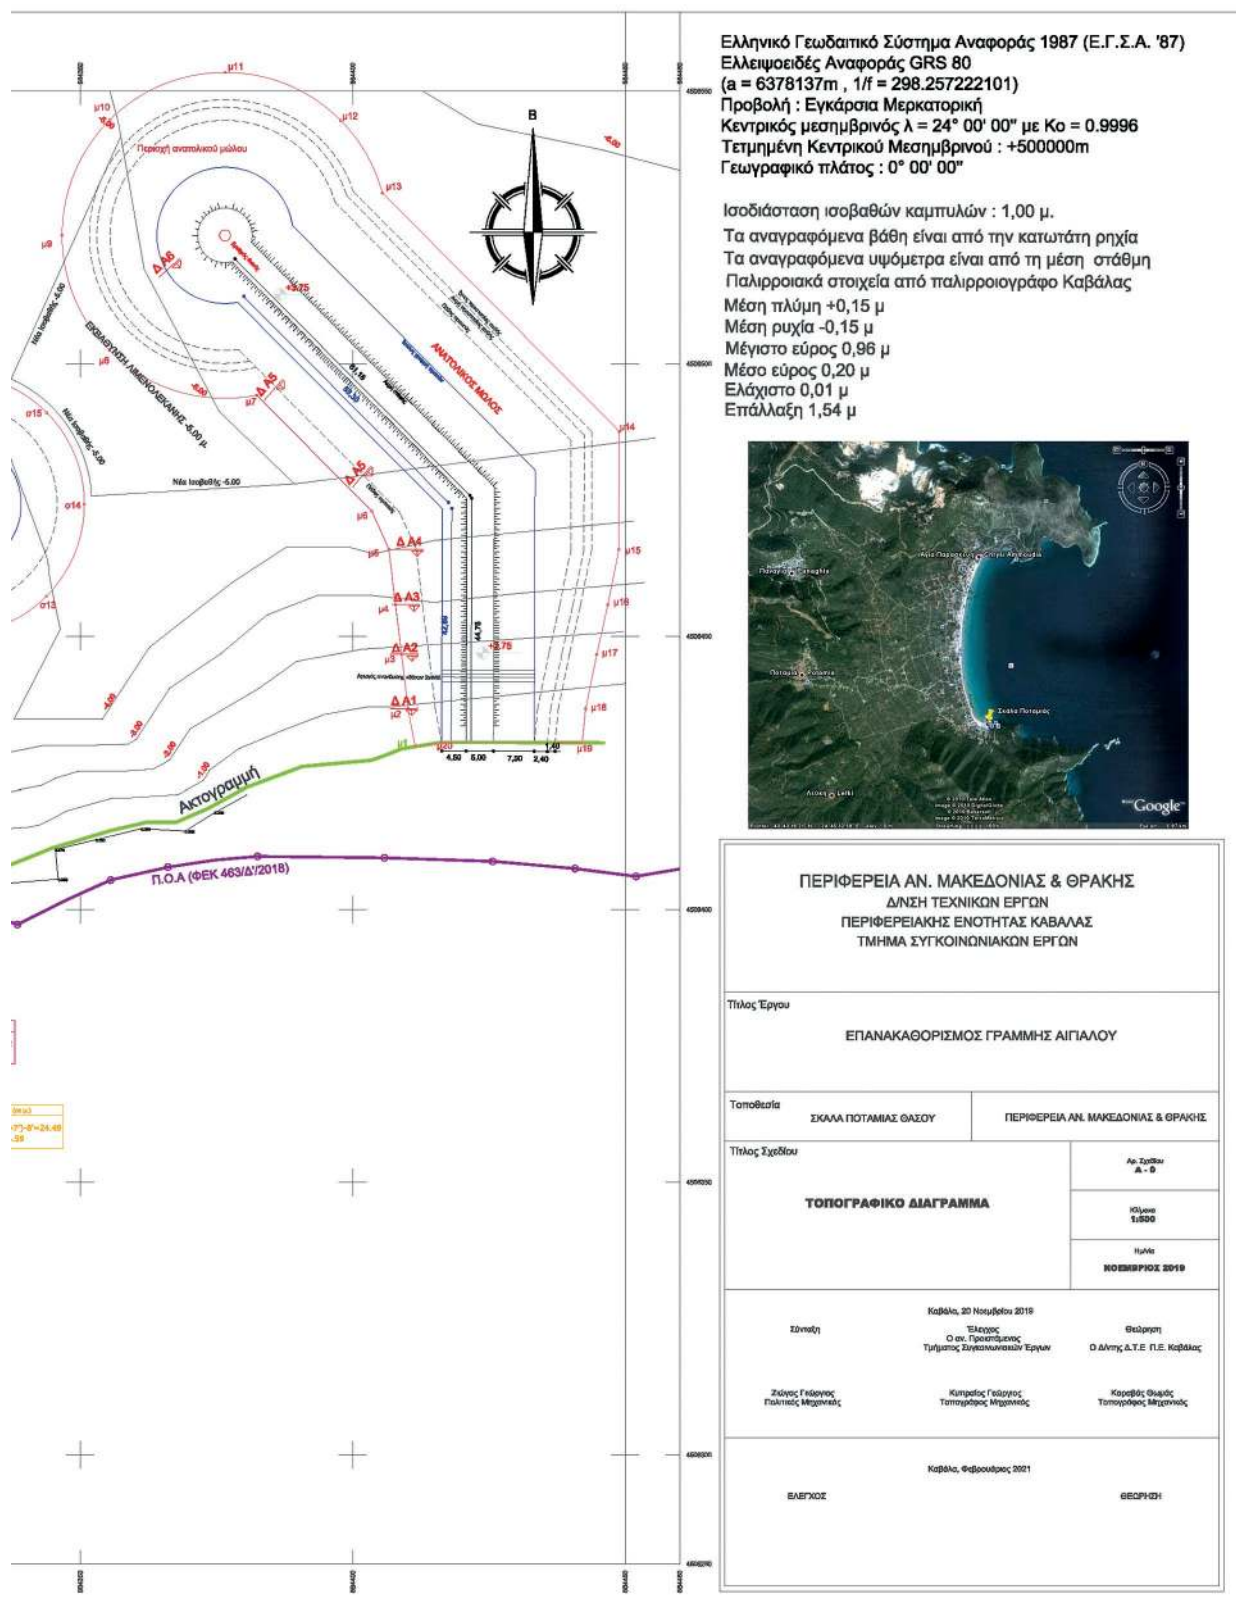

Η απόφαση αυτή μαζί με την έκθεση της Επιτροπής και το τοπογραφικό διάγραμμα να δημοσιευθούν στην Εφημερίδα της Κυβερνήσεως.

Καβάλα, 12 Μαρτίου 2021

Με εντολή Συντονιστή
Αποκεντρωμένης Διοίκησης
Ο Αναπληρωτής Προϊστάμενος
Γενικής Διεύθυνσης Εσωτερικής Λειτουργίας
ΑΘΑΝΑΣΙΟΣ ΜΠΟΓΙΑΝΝΙΔΗΣ



ΕΘΝΙΚΟ ΤΥΠΟΓΡΑΦΕΙΟ

Το Εθνικό Τυπογραφείο αποτελεί δημόσια υπηρεσία υπαγόμενη στην Προεδρία της Κυβέρνησης και έχει την ευθύνη τόσο για τη σύνταξη, διαχείριση, εκτύπωση και κυκλοφορία των Φύλλων της Εφημερίδας της Κυβερνήσεως (ΦΕΚ), όσο και για την κάλυψη των εκτυπωτικών - εκδοτικών αναγκών του δημοσίου και του ευρύτερου δημόσιου τομέα (ν. 3469/2006/Α' 131 και π.δ. 29/2018/Α' 58).

1. ΦΥΛΛΟ ΤΗΣ ΕΦΗΜΕΡΙΔΑΣ ΤΗΣ ΚΥΒΕΡΝΗΣΕΩΣ (ΦΕΚ)

- Τα **ΦΕΚ σε ηλεκτρονική μορφή** διατίθενται δωρεάν στο **www.et.gr**, την επίσημη ιστοσελίδα του Εθνικού Τυπογραφείου. Όσα ΦΕΚ δεν έχουν ψηφιοποιηθεί και καταχωριστεί στην ανωτέρω ιστοσελίδα, ψηφιοποιούνται και αποστέλλονται επίσης δωρεάν με την υποβολή αίτησης, για την οποία αρκεί η συμπλήρωση των αναγκαίων στοιχείων σε ειδική φόρμα στον ιστότοπο **www.et.gr**.
- Τα **ΦΕΚ σε έντυπη μορφή** διατίθενται σε μεμονωμένα φύλλα είτε απευθείας από το Τμήμα Πωλήσεων και Συνδρομητών, είτε ταχυδρομικά με την αποστολή αιτήματος παραγγελίας μέσω των ΚΕΠ, είτε με ετήσια συνδρομή μέσω του Τμήματος Πωλήσεων και Συνδρομητών. Το κόστος ενός ασπρόμαυρου ΦΕΚ από 1 έως 16 σελίδες είναι 1,00 €, αλλά για κάθε επιπλέον οκτασέλιδο (ή μέρος αυτού) προσαυξάνεται κατά 0,20 €. Το κόστος ενός έγχρωμου ΦΕΚ από 1 έως 16 σελίδες είναι 1,50 €, αλλά για κάθε επιπλέον οκτασέλιδο (ή μέρος αυτού) προσαυξάνεται κατά 0,30 €. Το τεύχος Α.Σ.Ε.Π. διατίθεται δωρεάν.

• Τρόποι αποστολής κειμένων προς δημοσίευση:

- Α. Τα κείμενα προς δημοσίευση στο ΦΕΚ, από τις υπηρεσίες και τους φορείς του δημοσίου, αποστέλλονται ηλεκτρονικά στη διεύθυνση **webmaster.et@et.gr** με χρήση προηγμένης ψηφιακής υπογραφής και χρονοσήμανσης.
- Β. Κατ' εξαίρεση, όσοι πολίτες δεν διαθέτουν προηγμένη ψηφιακή υπογραφή μπορούν είτε να αποστέλλουν ταχυδρομικά, είτε να καταθέτουν με εκπρόσωπό τους κείμενα προς δημοσίευση εκτυπωμένα σε χαρτί στο Τμήμα Παραλαβής και Καταχώρισης Δημοσιευμάτων.

- Πληροφορίες, σχετικά με την αποστολή/κατάθεση εγγράφων προς δημοσίευση, την ημερήσια κυκλοφορία των Φ.Ε.Κ., με την πώληση των τευχών και με τους ισχύοντες τιμοκαταλόγους για όλες τις υπηρεσίες μας, περιλαμβάνονται στον ιστότοπο (**www.et.gr**). Επίσης μέσω του ιστότοπου δίδονται πληροφορίες σχετικά με την πορεία δημοσίευσης των εγγράφων, με βάση τον Κωδικό Αριθμό Δημοσιεύματος (ΚΑΔ). Πρόκειται για τον αριθμό που εκδίδει το Εθνικό Τυπογραφείο για όλα τα κείμενα που πληρούν τις προϋποθέσεις δημοσίευσης.

2. ΕΚΤΥΠΩΤΙΚΕΣ - ΕΚΔΟΤΙΚΕΣ ΑΝΑΓΚΕΣ ΤΟΥ ΔΗΜΟΣΙΟΥ

Το Εθνικό Τυπογραφείο ανταποκρινόμενο σε αιτήματα υπηρεσιών και φορέων του δημοσίου αναλαμβάνει να σχεδιάσει και να εκτυπώσει έντυπα, φυλλάδια, βιβλία, αφίσες, μπλοκ, μηχανογραφικά έντυπα, φακέλους για κάθε χρήση, κ.ά.

Επίσης σχεδιάζει ψηφιακές εκδόσεις, λογότυπα και παράγει οπτικοακουστικό υλικό.

Ταχυδρομική Διεύθυνση: Καποδιστρίου 34, τ.κ. 10432, Αθήνα

ΤΗΛΕΦΩΝΙΚΟ ΚΕΝΤΡΟ: 210 5279000 - fax: 210 5279054

ΕΞΥΠΗΡΕΤΗΣΗ ΚΟΙΝΟΥ

Πωλήσεις - Συνδρομές: (Ισόγειο, τηλ. 210 5279178 - 180)

Πληροφορίες: (Ισόγειο, Γρ. 3 και τηλεφ. κέντρο 210 5279000)

Παραλαβή Δημ. Ύλης: (Ισόγειο, τηλ. 210 5279167, 210 5279139)

Ωράριο για το κοινό: Δευτέρα ως Παρασκευή: 8:00 - 13:30

Ιστότοπος: **www.et.gr**

Πληροφορίες σχετικά με την λειτουργία του ιστότοπου: **helpdesk.et@et.gr**

Αποστολή ψηφιακά υπογεγραμμένων εγγράφων προς δημοσίευση στο ΦΕΚ: **webmaster.et@et.gr**

Πληροφορίες για γενικό πρωτόκολλο και αλληλογραφία: **grammateia@et.gr**

Πείτε μας τη γνώμη σας,

για να βελτιώσουμε τις υπηρεσίες μας, συμπληρώνοντας την ειδική φόρμα στον ιστότοπό μας.

