



ΕΦΗΜΕΡΙΔΑ ΤΗΣ ΚΥΒΕΡΝΗΣΕΩΣ ΤΗΣ ΕΛΛΗΝΙΚΗΣ ΔΗΜΟΚΡΑΤΙΑΣ

11 Μαΐου 2021

ΤΕΥΧΟΣ ΤΕΤΑΡΤΟ

Αρ. Φύλλου 241

ΑΠΟΦΑΣΕΙΣ

Αριθμ. ΥΠΕΝ/ΔΝΕΠ/17738/828

Καθορισμός συμπληρωματικών ειδικών όρων, περιορισμών δόμησης και χρήσης στο διατηρητέο κτίριο επί της οδού Αγγ. Γέροντα αρ. 3, στην περιοχή Πλάκα, στο Ο.Τ.60094 του Δήμου Αθηναίων (Ν. Αττικής).

**Ο ΥΦΥΠΟΥΡΓΟΣ
ΠΕΡΙΒΑΛΛΟΝΤΟΣ ΚΑΙ ΕΝΕΡΓΕΙΑΣ**

Έχοντας υπόψη:

1. Τα εδάφια α και γ της παρ. 3 του άρθρου 6 του ν. 4067/2012 «Νέος Οικοδομικός Κανονισμός» (Α' 79), όπως το εδάφιο α της παρ. 3 τροποποιήθηκε με την παρ. 2 του άρθρου 48 του ν. 4178/2013 (Α' 174).

2. Το π.δ. 132/2017 «Οργανισμός Υπουργείου Περιβάλλοντος και Ενέργειας» (Α' 160).

3. Το π.δ. 62/2020 «Διορισμός Αναπληρωτών Υπουργών και Υφυπουργών» (Α' 155).

4. Την υπ' αρ. 2/07.01.2021 κοινή απόφαση του Πρωθυπουργού και του Υπουργού Περιβάλλοντος και Ενέργειας «Ανάθεση αρμοδιοτήτων στον Υφυπουργό Περιβάλλοντος και Ενέργειας Νικόλαο Ταγαρά» (Β' 45).

5. Το από 21-09-1979 π.δ. «Περί χαρακτηρισμού ως παραδοσιακού τμήματος της πόλεως των Αθηνών (Ιστορικού Κέντρου)» (Δ' 567).

6. Το από 05-10-1993 π.δ. «Καθορισμός ειδικών χρήσεων στην περιοχή της Πλάκας του ρυμοτομικού σχεδίου Αθηνών» (Δ' 1329).

7. Το από 30-09-1992 π.δ. «Έγκριση μεταφοράς συντελεστή δόμησης διατηρητέου ακινήτου που βρίσκεται εντός του ρυμοτομικού σχεδίου Αθηνών (Ν. Αττικής)» (Δ' 1245), όπως ανακλήθηκε με την υπ' αρ. οικ.21165/28-04-2017 απόφαση του Υπουργού Περιβάλλοντος και Ενέργειας «Ανάκληση του από 30-09-1992 π.δ. "Έγκριση μεταφοράς συντελεστή δόμησης διατηρητέου ακινήτου που βρίσκεται εντός του ρυμοτομικού σχεδίου Αθηνών (Ν. Αττικής)" (Δ' 1245)» (ΑΑΠ 100).

8. Το υπό στοιχεία ΥΠΠΟΑ/ΓΔΑΜΤΕ/ΥΝΜΤΕΑΑΣΕΚ/419901/41077/6972/19-12-2017 έγγραφο της Υπηρεσίας Νεώτερων Μνημείων και Τεχνικών Έργων Αττικής, Ανατολικής Στερεάς Ελλάδας και Κυκλάδων του Υπουργείου Πολιτισμού και Αθλητισμού.

9. Την υπ' αρ. 31/2019 γνωμοδότηση του Συμβουλίου Αρχιτεκτονικής Περιφερειακής Ενότητας Κεντρικού Τομέα Αθηνών.

10. Την από 03-12-2020 αιτιολογική έκθεση της Διεύθυνσης Αρχιτεκτονικής, Οικοδομικών Κανονισμών και Αδειοδοτήσεων του Υπουργείου Περιβάλλοντος και Ενέργειας, καθώς και το υπό στοιχεία ΥΠΕΝ/ΔΑΟΚΑ/116574/3506/03-12-2020 έγγραφο της ίδιας υπηρεσίας προς το Δήμο Αθηναίων και την ενδιαφερόμενη εταιρία.

11. Την αποδοχή της από 03-12-2020 αιτιολογικής έκθεσης (υπό στοιχεία ΥΠΕΝ/ΔΑΟΚΑ/116596/3507/03-12-2020) της φερόμενης ως ιδιοκτήτριας του ακινήτου εταιρίας.

12. Την υπ' αρ. 222/Συν.18η/16-12-2020 γνωμοδότηση του Κεντρικού Συμβουλίου Αρχιτεκτονικής.

13. Το άρθρο 90 του Κώδικα Νομοθεσίας για την Κυβέρνηση και τα κυβερνητικά όργανα (άρθρο πρώτο του π.δ. 63/2005, Α' 98), όπως διατηρήθηκε σε ισχύ με την παρ. 22 του άρθρου 119 του ν. 4622/2019 (Α' 133) και το γεγονός ότι από τις κανονιστικές διατάξεις του παρόντος διατάγματος δεν προκαλείται δαπάνη σε βάρος του κρατικού προϋπολογισμού και του προϋπολογισμού του οικείου ΟΤΑ.

14. Το γεγονός ότι η παρούσα απόφαση δεν εμπίπτει στο πεδίο εφαρμογής του άρθρου 109 του ν. 4622/2019, καθότι ως πράξη με μικτό χαρακτήρα διαθέτει στοιχεία εν μέρει ατομικά και εν μέρει κανονιστικά, ο διαχωρισμός των οποίων δεν είναι δυνατός [σχετ. η υπ' αρ. 59/7-2-2020 (ΑΔΑ: Ω5Α146ΜΓΨ7-Δ1Ε) εγκύκλιος του Υπουργού Επικρατείας «Οδηγίες Εφαρμογής του άρθρου 109 του ν. 4622/2019 (Α' 133) σχετικά με την αρμοδιότητα Προϊσταμένων Γενικών Διευθύνσεων των Υπουργείων για την τελική υπογραφή ατομικών διοικητικών πράξεων»], αποφασίζουμε:

Α. Στο ακίνητο που βρίσκεται επί της οδού Αγγ. Γέροντα αρ. 3, στην περιοχή Πλάκα, στο Ο.Τ.60094 του Δήμου Αθηναίων (Ν. Αττικής), εντός του οποίου βρίσκεται κτίριο, το οποίο χαρακτηρίστηκε ως διατηρητέο με το από 24.10.1980 π.δ. (Δ' 617), επιτρέπονται τα εξής:

1. α) Η επισκευή, συντήρηση και αποκατάσταση του κτιρίου συνολικά.

β) Η προσθήκη κατ' επέκταση επιφάνειας 18,70 τ.μ. σε κάθε όροφο (συνολικής επιφάνειας: ισόγειο, Α' όροφος, Β' όροφος: 18,70 τ.μ. Χ 3 = 56,10 τ.μ.).

γ) Η κατασκευή μεταλλικού φέροντος οργανισμού στην προσθήκη κατ' επέκταση (στατικώς ανεξάρτητη από το υπάρχον κτίσμα).

δ) Η κατασκευή εξωτερικού ανελκυστήρα διαστάσεων 2,00 X 2,00 με μεταλλικό κατακόρυφο φορέα στατικώς ανεξάρτητο από το υφιστάμενο κτίριο, ο οποίος θα εξυπηρετεί ισόγειο, Α' όροφο και Β' όροφο.

ε) Η αλλαγή εσωτερικών διαρρυθμίσεων σε κάθε όροφο με ανεξάρτητες οριζόντιες ιδιοκτησίες (διαμερίσματα).

2. Επιτρέπεται η αλλαγή χρήσης τμήματος του υπογείου από βοηθητική σε κύρια χρήση (διαμέρισμα), επιφάνειας 72,60 τ.μ., το οποίο προσμετράται στη συνολική δόμηση.

Β. Όλες οι απαιτούμενες εργασίες αποκατάστασης, εσωτερικών διαρρυθμίσεων, προσθήκης κατ' επέκταση τριών ορόφων στο πίσω μέρος του ακάλυπτου με μεταλλικό σκελετό, προσθήκης εξωτερικού ανελκυστήρα με μεταλλικό κατακόρυφο φορέα, αλλαγή χρήσης υπο-


γείου από βοηθητική σε κύρια και λοιπές οικοδομικές εργασίες, πραγματοποιούνται σύμφωνα με την τεχνική έκθεση και φαίνονται στα πέντε (5) σχετικά πρωτότυπα διαγράμματα της αρχιτεκτονικής μελέτης και συγκεκριμένα: ένα (1) διάγραμμα δόμησης σε κλ. 1/100, δύο (2) σχέδια κατόψεων, ένα (1) σχέδιο τομών και ένα (1) σχέδιο όψεων-τομών σε κλ. 1/50 που θεωρήθηκαν από τον Προϊστάμενο της Διεύθυνσης Τοπογραφικών Εφαρμογών του Υπουργείου Περιβάλλοντος και Ενέργειας και που αντίτυπά τους σε φωτοσμίκρυνση συνδημοσιεύονται με την παρούσα απόφαση.


Γ. Η ορθή εφαρμογή των ρυθμίσεων που προβλέπονται από την παρούσα πιστοποιείται κατά τις ισχύουσες πολεοδομικές διατάξεις.

Δ. Κατά τα λοιπά εξακολουθούν να ισχύουν τα οριζόμενα στο από 24.10.1980 π.δ. (Δ' 617) περί χαρακτηρισμού του κτιρίου ως διατηρητέου.

Ε. Η ισχύς της παρούσας απόφασης αρχίζει από τη δημοσίευσή της στην Εφημερίδα της Κυβερνήσεως.

ΕΘΝΙΚΟ ΤΥΠΟΓΡΑΦΕΙΟ
Για τεχνικούς λόγους στο σχεδιάγραμμα,
από το ηλεκτρονικό αρχείο, έγινε
σμίκρυνση κατά ποσοστό **31%**

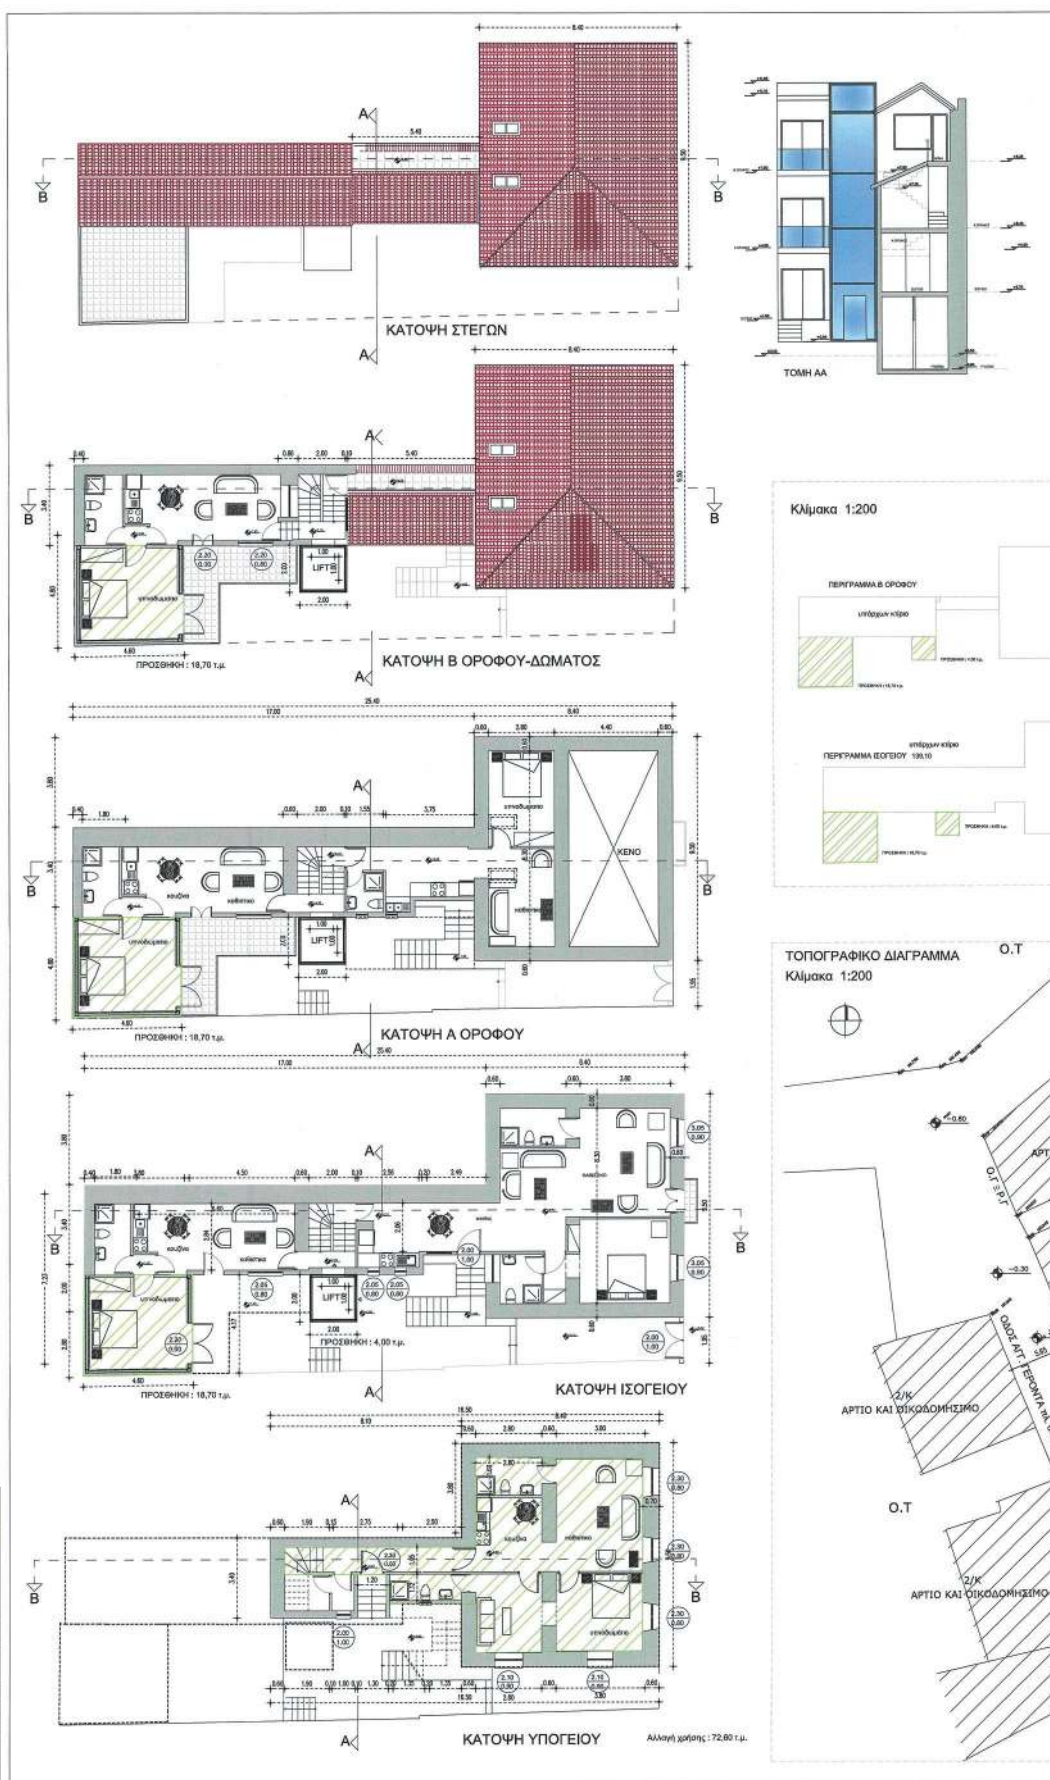

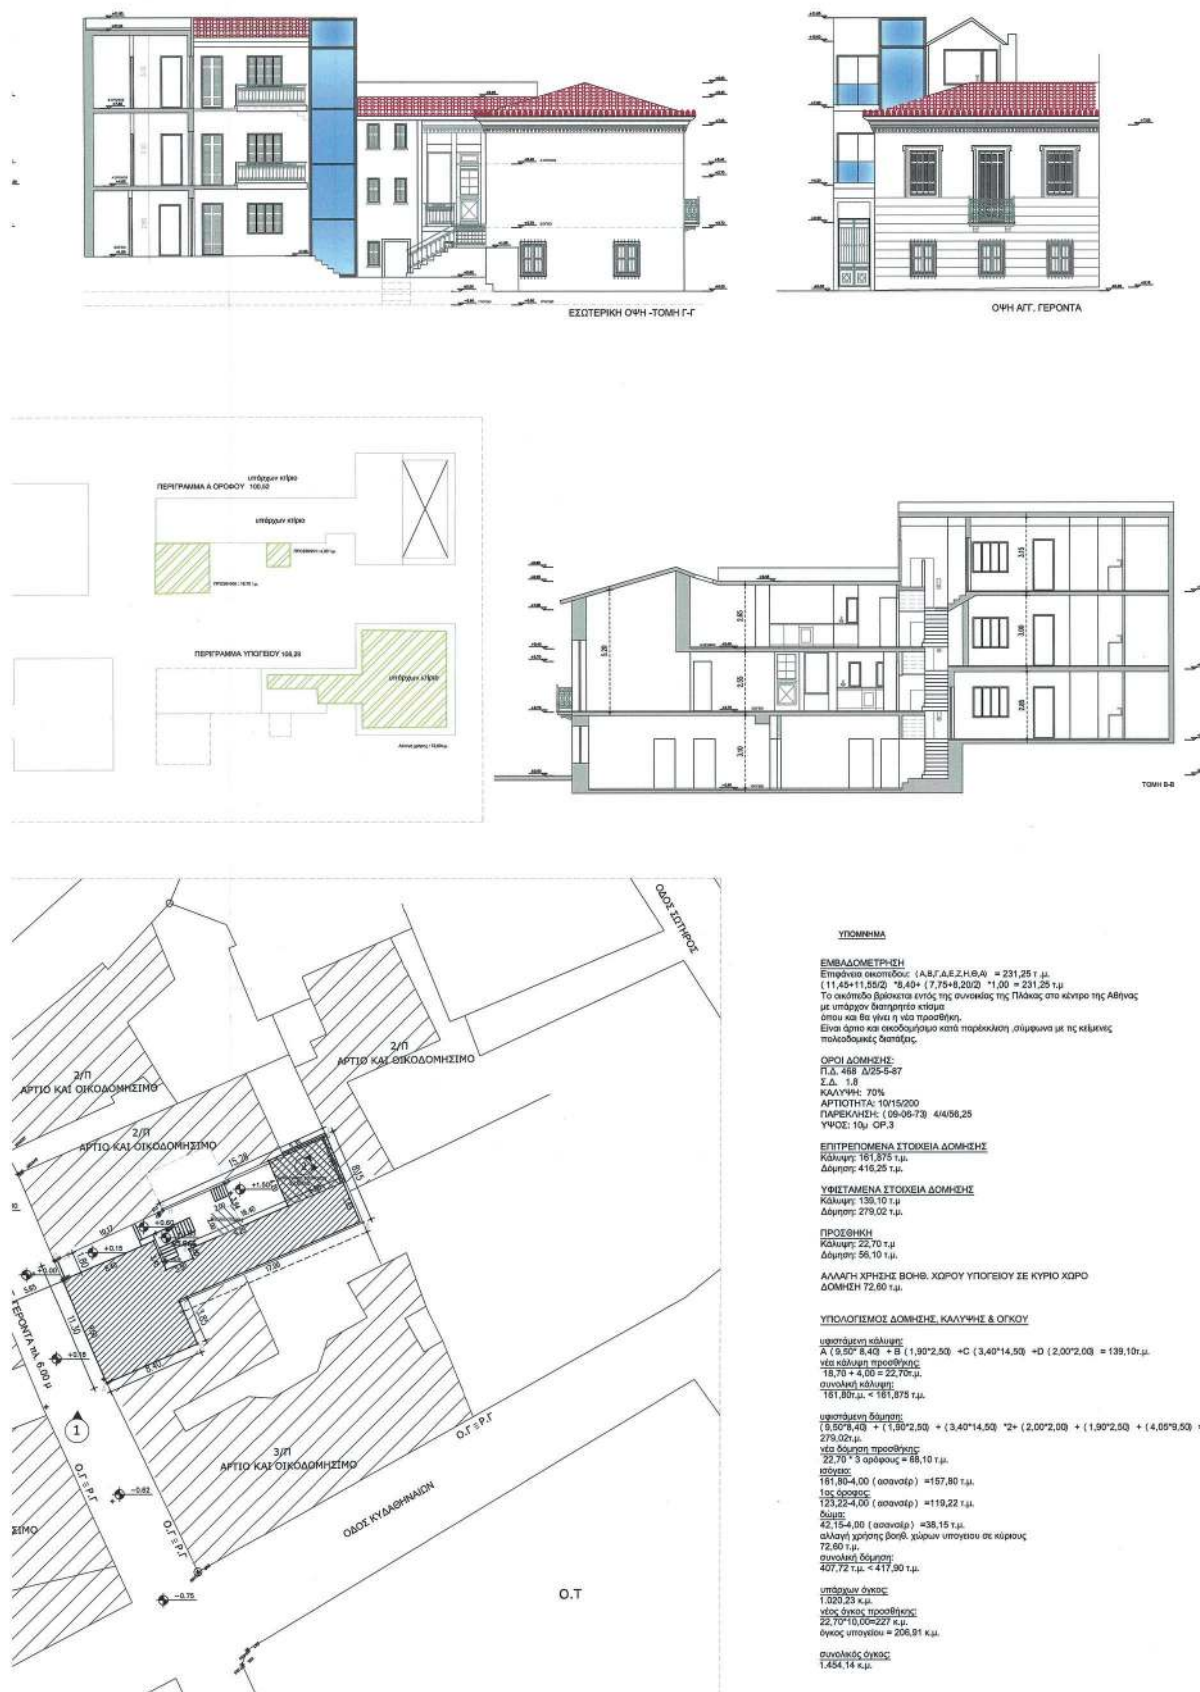

ΥΠΟΥΡΓΕΙΟ ΠΕΡΙΒΑΛΛΟΝΤΟΣ ΚΑΙ ΕΝΕΡΓΕΙΑΣ
ΓΕΩΡΓΙΟΣ ΝΕ ΤΗΝ ΥΠΑΡ. 1738828/14-04-2021 ΠΡΑΞΗ
Η ΕΠΙΣΤΑΣΗ ΤΗΣ ΔΑΤΗΣ
ΤΟΠΟΓΡΑΦΙΚΗ ΕΛΕΓΧΟΣ
ΑΝΔΡΙΑΝΑ ΚΑΤΣΙΩΝ
ΤΟΠΟΓΡΑΦΟΣ ΜΗΧΑΝΙΚΟΣ

Εργοδότης: BELL ΑΣΤΙΚΑ ΑΚΙΝΗΤΑ

Έργο: Καθορισμός συμπληρωματικών ειδικών όρων και περιορισμός
δομησης και χρήσης στο διατηρητέο κτίριο επί της οδού
Αγγέλου Γέροντα 3 στη Πλάκα

Θέση: ΠΛΑΚΑ ΑΓΓ.ΓΕΡΟΝΤΑ 3

Μελετητές: ΜΕΝΕΛΑΟΣ ΞΕΝΑΚΗΣ

αρχιτέκτων

Θέμα σχεδίου:

ΔΙΑΓΡΑΜΜΑ ΔΟΜΗΣΗΣ

αριθμός
σχεδίου

A-2

Κλίμακα 1:100


Χρόνος μελέτης: ΝΟΕΜΒΡΙΟΣ 2020

Υπογραφή - σφραγίδα


ΜΕΝΕΛΑΟΣ Σ. ΞΕΝΑΚΗΣ
ΑΡΧΙΤΕΚΤΟΝ ΜΗΧΑΝΙΚΟΣ
ΠΡΟΕΔΡΟΣ ΕΠΙΣΤΗΜΗΣ (Α.Μ. Τ.Ε.Ε. 6824)
MSc University College of London
ΔΕΛΝΟΚΡΑΤΟΥΣ 32 ΔΙΟΝΥΣΟΣ 145 76
ΤΗΛ.: 210 8150080 - 884455347
ΑΦΜ: 167099855 - ΔΟΥ: ΚΗΦΙΣΙΑΣ

Το παρόν διάγραμμα συνοδεύει
την από 01/12/2020 Αποστολή
έγκριση της Δ.Α.Δ.Α.
Τμήματος Δ.Κ.

Μ. Ξενακής
Ε. Π. Σφα

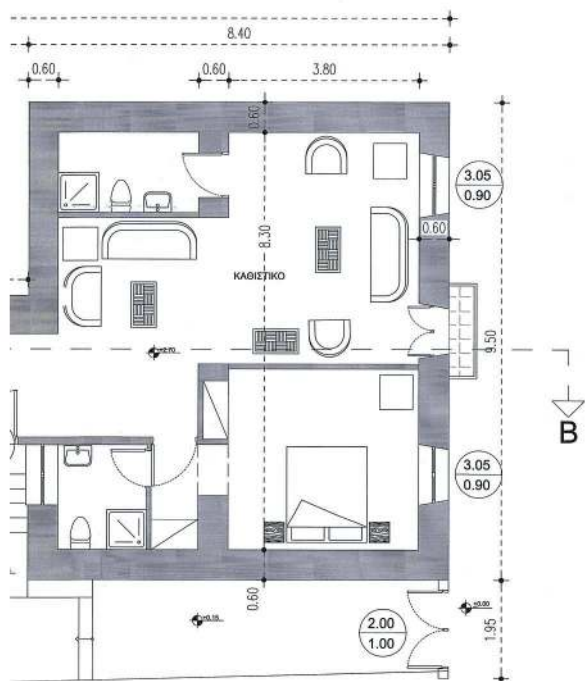

ΚΑΤΟΨΗ ΙΣΟΓΕΙΟΥ

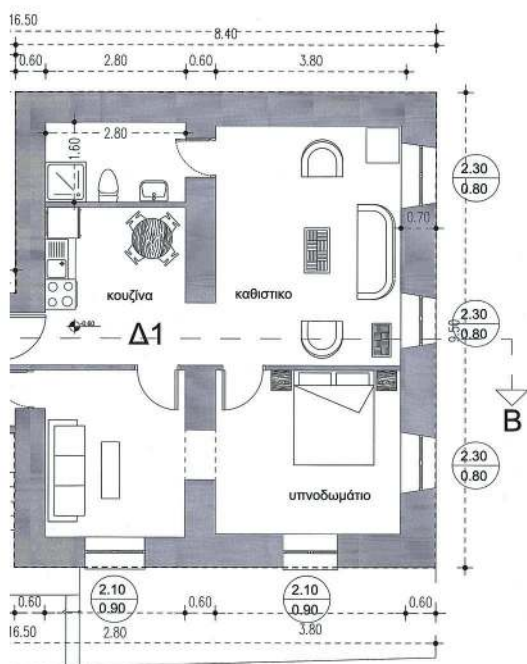

ΚΑΤΟΨΗ ΥΠΟΓΕΙΟΥ

ΥΠΟΥΡΓΕΙΟ ΠΕΡΙΒΑΛΛΟΝΤΟΣ ΚΑΙ ΕΝΕΡΓΕΙΑΣ
ΟΡΘΟΓΩΝΙΟ ΜΕ ΤΗΝ ΥΠΑΓ. 17738/628/14-04-2021 ΠΡΑΞΗ

Η ΠΡΟΪΣΤΑΜΕΝΗ ΤΗΣ ΔΙΕΥΣΗΣ
ΤΟΠΟΓΡΑΦΙΚΩΝ ΕΦΑΡΜΟΓΩΝ

ΑΝΔΡΙΑΝΑ ΚΑΤΣΙΝΑ
ΤΟΠΟΓΡΑΦΟΣ ΜΗΧΑΝΙΚΟΣ

Εργοδότης: BELL ΑΣΤΙΚΑ ΑΚΙΝΗΤΑ

Έργο: Καθαρισμός συμπληρωματικών ειδικών όρων και περιορισμός
δόμησης και χρήσης στο διατηρητέο κτίριο επί της οδού
Αγγέλου Γέροντα 3 στη Πλάκα

Θέση: ΠΛΑΚΑ ΑΓΓ.ΓΕΡΟΝΤΑ 3
ΚΕΝΤΡΙΚΟ ΣΥΝΔΕΣΜΟ ΛΟΓΟΤΕΧΝΙΚΗΣ
Το παρόν σχέδιο αποτελεί
το Κ.Ε.Σ.Α. της Α.Φ.Α.Α. και
εγκρίθηκε σύμφωνα με
το άρθρο 22
Ε. ΜΗΛΑΚΟΠΟΥΛΟΣ
ΑΡΧΙΤΕΚΤΟΝΟΣ

Μελετητής: ΜΕΝΕΛΑΟΣ ΞΕΝΑΚΗΣ αρχιτέκτων

Θέμα σχεδίου:
ΚΑΤΟΨΕΙΣ ΥΠΟΓΕΙΟΥ -ΙΣΟΓΕΙΟΥ

αριθμός
σχεδίου
A-3

Κλίμακα 1:50

Χρόνος μελέτης: ΝΟΕΜΒΡΙΟΣ 2020


Υπογραφή - σφραγίδα

ΜΕΝΕΛΑΟΣ Σ. ΞΕΝΑΚΗΣ
ΑΡΧΙΤΕΚΤΟΝ ΜΗΧΑΝΙΚΟΣ
ΠΑΝΕΠΙΣΤΗΜΙΟ ΦΛΟΡΕΝΤΙΑΣ (Α.Μ. Τ.Ε.Ε. 8824)
MSc. University College of London
ΔΕΙΝΟΚΡΑΤΟΥΣ 32 ΑΙΟΝΙΟΣ 145 78
ΤΗΛ.: 210 9760980 - 984655557
ΑΦΜ: 107099955 - ΔΟΥ: 98015132



Το παρόν διάγραμμα συνοδεύει
την από 23/12/2020 κατασκευαστική
έκδοση της άδειας Α.Ο.Κ.Α.
Τμήματος Δ.Σ.



Ε.Ρ.Ρ.α

ΕΘΝΙΚΟ ΤΥΠΟΓΡΑΦΕΙΟ
Για τεχνικούς λόγους στο σχεδιάγραμμα,
από το ηλεκτρονικό αρχείο, έγινε
σμίκρυνση κατά ποσοστό **36%**

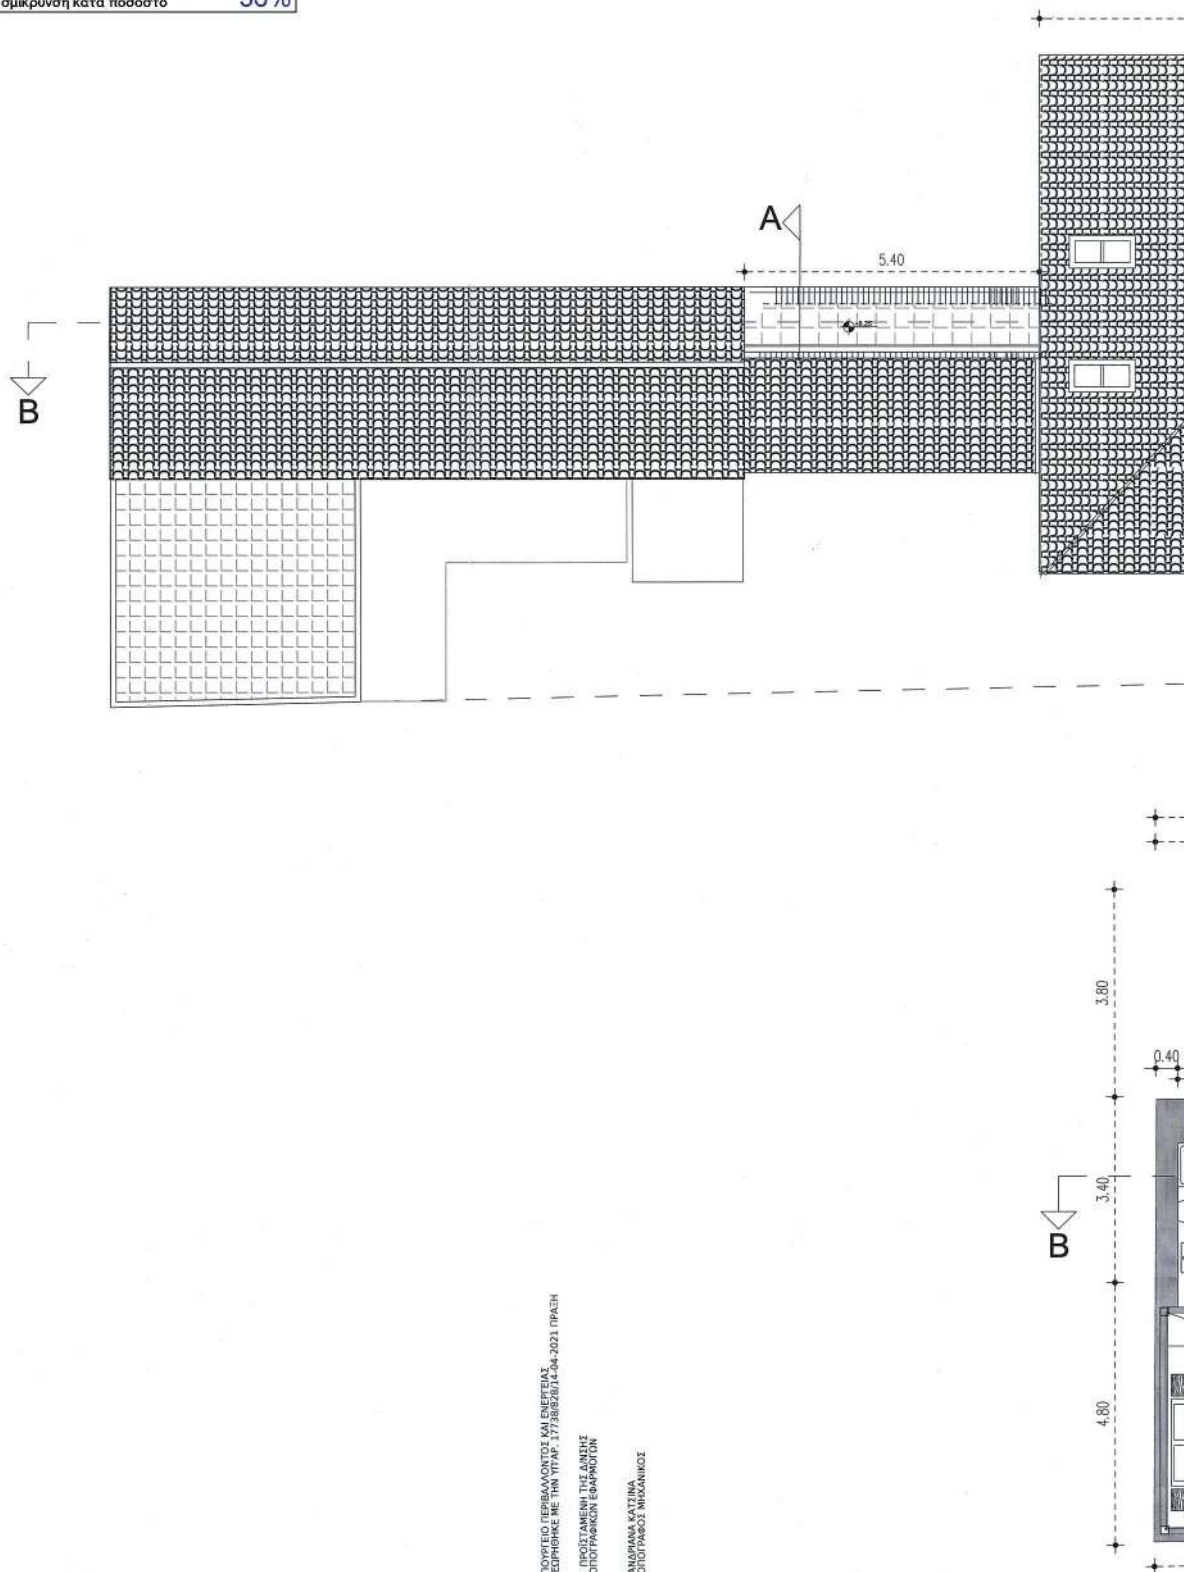


ΥΠΟΥΡΓΕΙΟ ΠΕΡΙΒΑΛΛΟΝΤΟΣ ΚΑΙ ΕΝΕΡΓΕΙΑΣ
ΦΕΥΡΗΘΗΚΕ ΜΕ ΤΗΝ ΥΠΑΡ. 17738/828/14.04.2021 ΠΡΑΞΗ
Η ΠΡΟΤΑΜΕΝΗ ΤΗΣ ΔΙΕΥΣΗΣ
ΤΟΠΟΓΡΑΦΙΚΩΝ ΕΡΓΑΣΙΩΝ
ΑΝΔΡΙΑΝΑ ΚΑΤΣΙΝΑ
ΤΟΠΟΓΡΑΦΟΣ ΜΗΧΑΝΙΚΟΣ

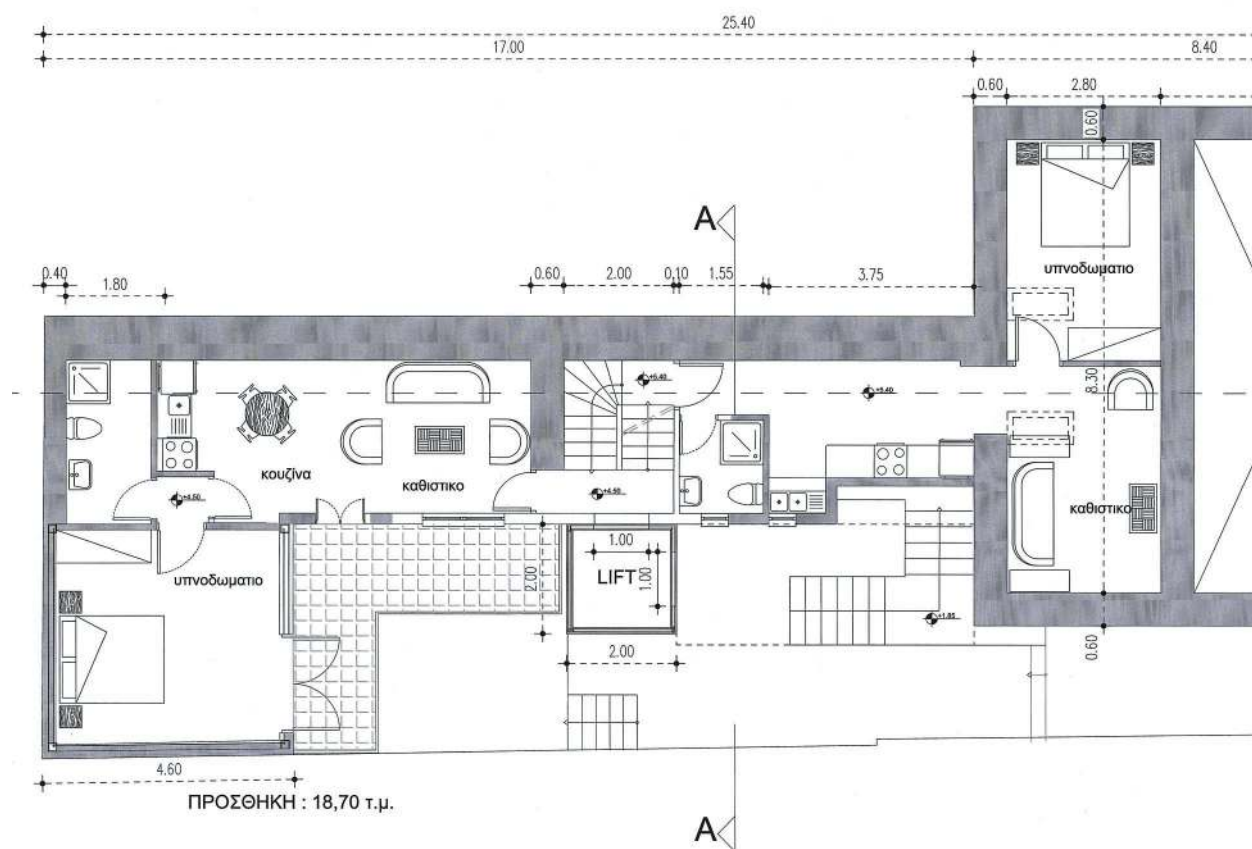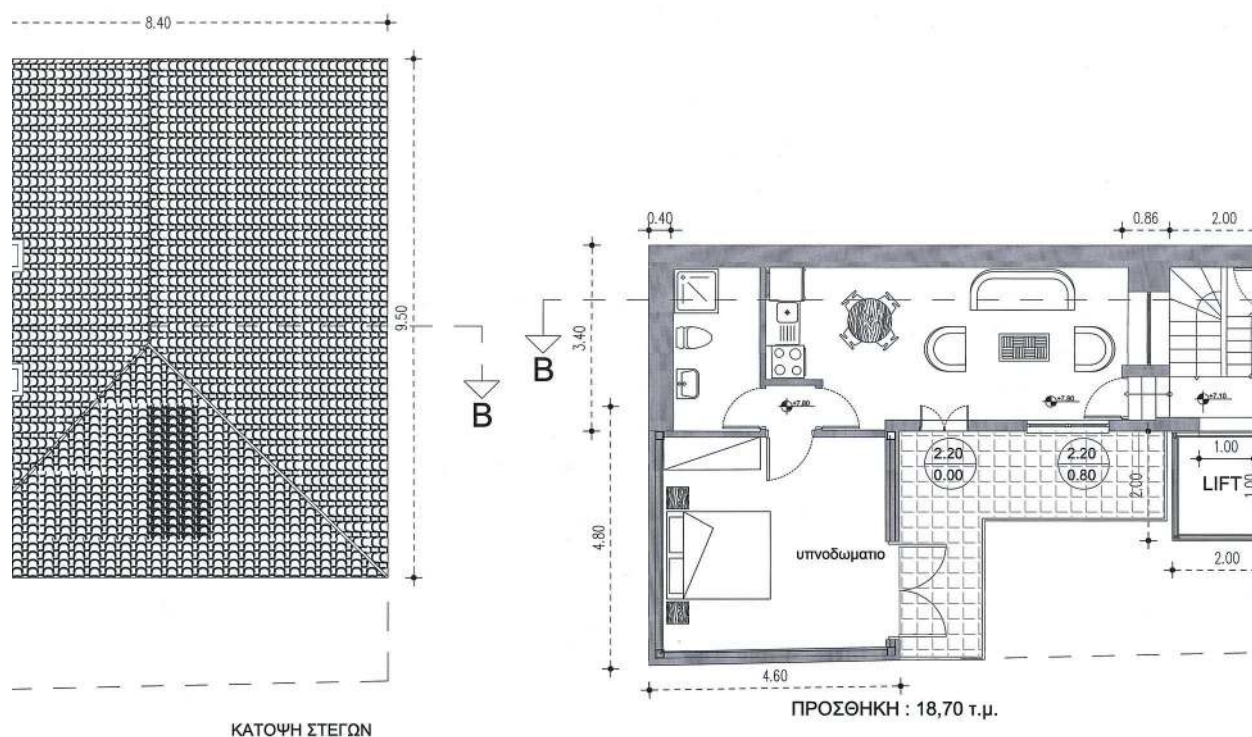

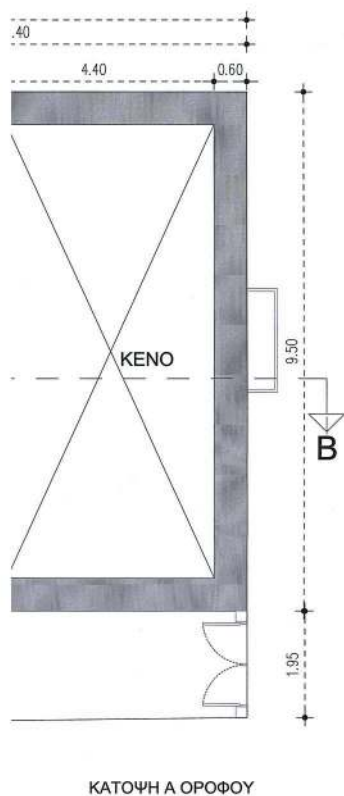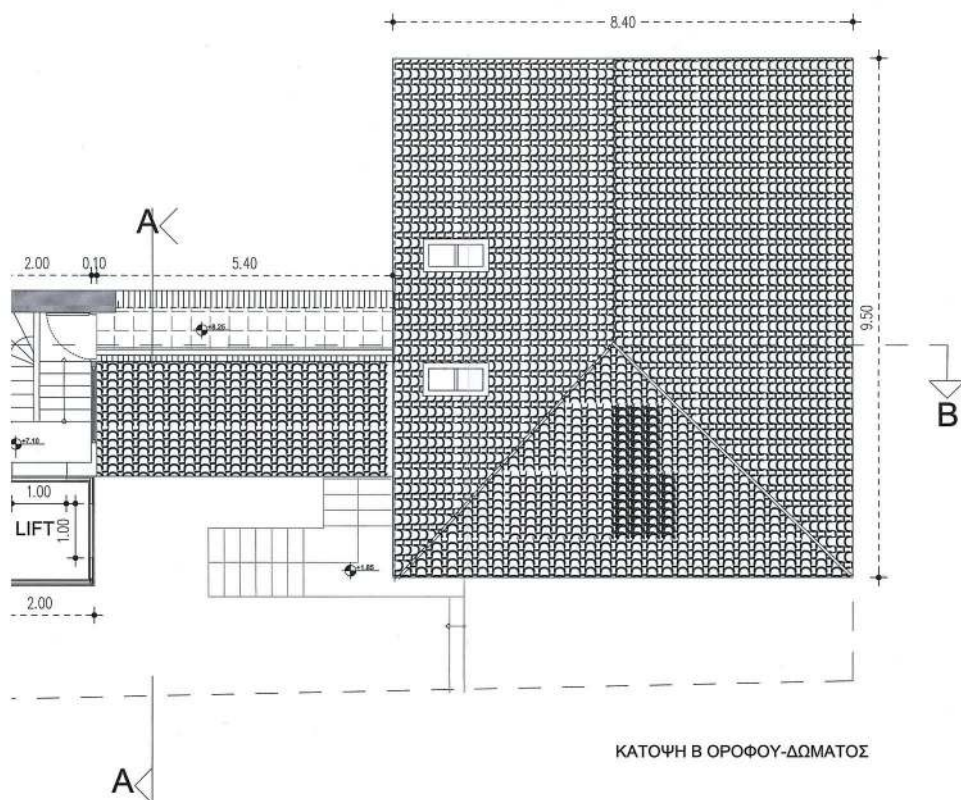


Εργοδότης:	BELL ΑΣΤΙΚΑ ΑΚΙΝΗΤΑ
Έργο:	Καθορισμός συμπληρωματικών ειδικών όρων και περιορισμός δόμησης και χρήσης στο διατηρητέ κτίριο επί της οδού Αγγέλου Γέροντα 3 στη Πλάκα
Θέση:	ΠΛΑΚΑ ΑΓΓ.ΓΕΡΟΝΤΑ 3
Μελετητές:	ΜΕΝΕΛΑΟΣ ΞΕΝΑΚΗΣ αρχιτέκτων
Θέμα σχεδίου:	ΚΑΤΟΨΕΙΣ Α - Β ΟΡΟΦΟΥ ΚΑΙ ΣΤΕΓΩΝ
Κλίμακα:	1:50
Χρόνος μελέτης:	ΝΟΕΜΒΡΙΟΣ 2020
Υπογραφή - σφραγίδα	ΜΕΝΕΛΑΟΣ Σ. ΞΕΝΑΚΗΣ ΑΡΧΙΤΕΚΤΟΝ ΜΗΧΑΝΙΚΟΣ ΠΑΝΕΠΙΣΤΗΜΙΟΝ ΕΡΜΕΝΕΙΑΣ (Α.Μ.Τ.Ε.Σ.) MSc University College of Lived ΔΕΙΝΟΚΡΑΤΟΥΣ 32 ΔΙΟΝΥΣΕΩΣ 145 78 ΤΗΛ.: 210 8180060 - 6944555307 ΑΦΜ: 107099885 - ΔΟΥ: ΚΕΦΕΣΙΔΑΣ Το παρόν έγγραφο συνοδεύει την από 21.12.2020 καταπομπή έγκρισης της Δ/νσης Α.Ο.Κ.Α. Τμήματος Α' Κ.

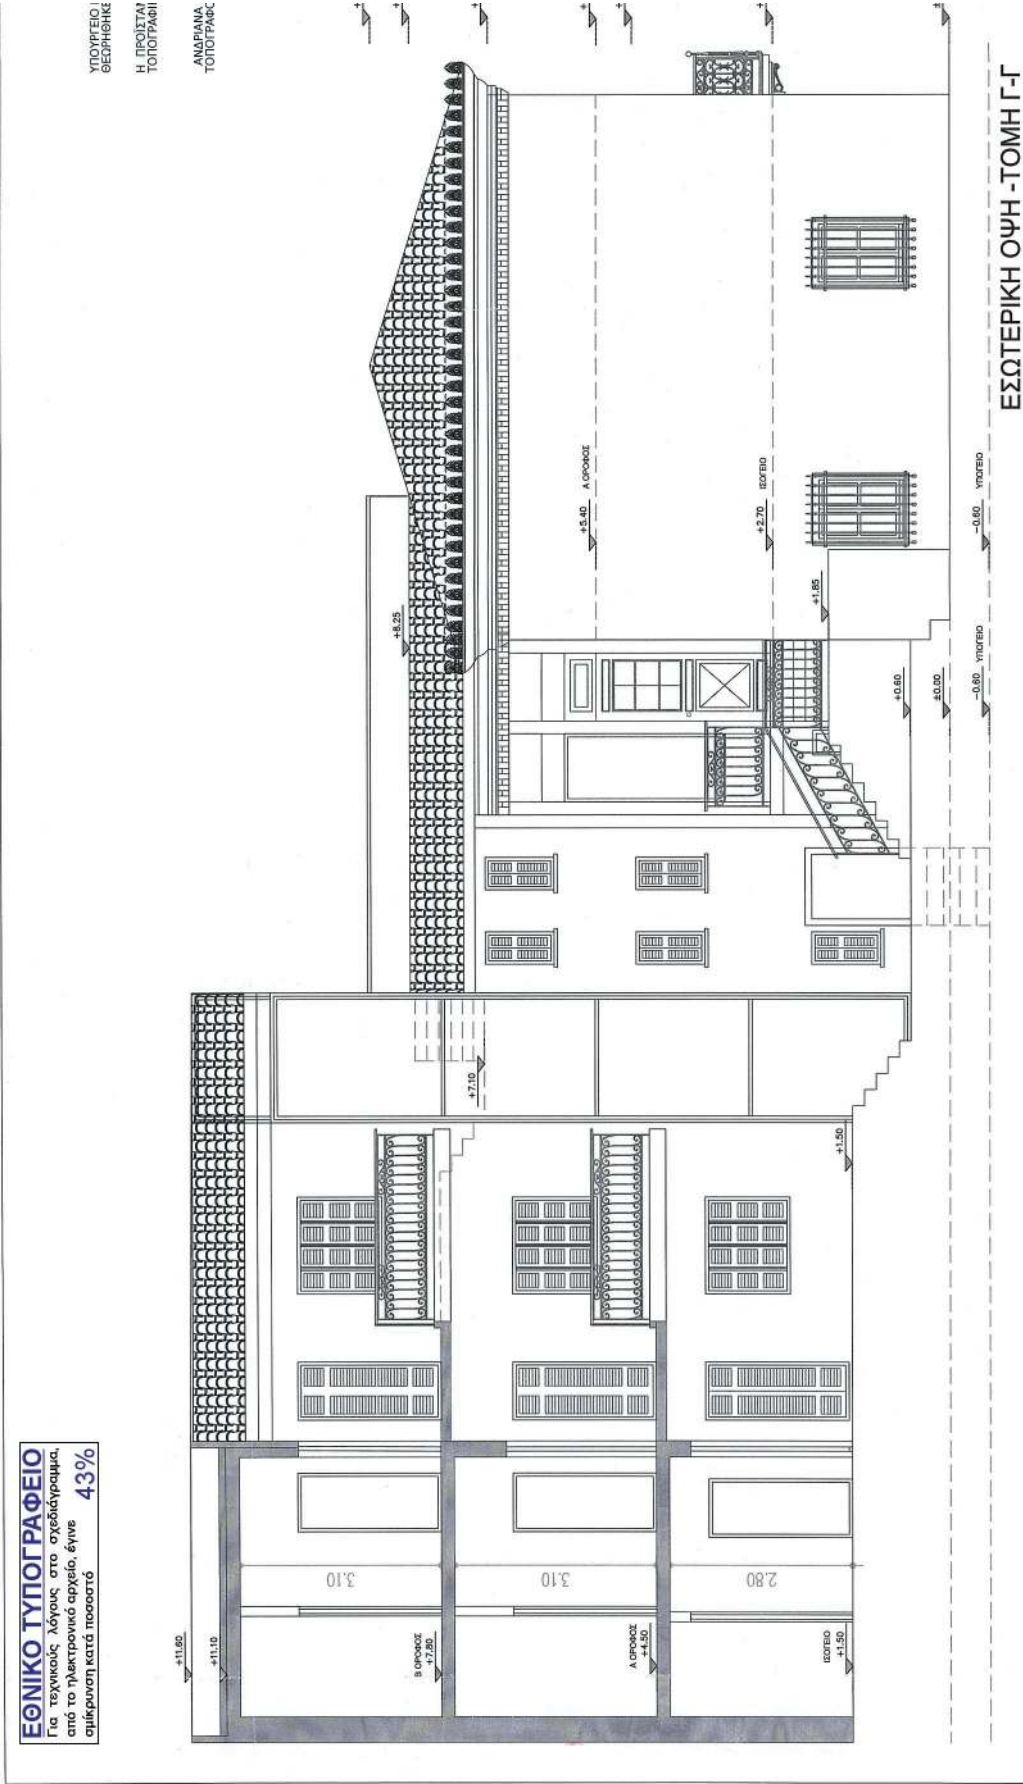

ΥΠΟΥΡΓΕΙΟ ΠΕΡΙΒΑΛΛΟΝΤΟΣ ΚΑΙ ΕΝΕΡΓΕΙΑΣ
ΒΕΒΛΩΘΗΚΕ ΜΕ ΤΗΝ ΥΠ.ΑΡ. 17738/828/14-04-2021 ΠΡΑΞΗ

Η ΠΡΟΪΣΤΑΜΕΝΗ ΤΗΣ ΔΙΕΥΣΗΣ
ΤΟΠΟΓΡΑΦΙΚΩΝ ΕΦΑΡΜΟΓΩΝ


ΑΝΔΡΙΑΝΑ ΚΑΤΣΙΝΑ
ΤΟΠΟΓΡΑΦΟΣ ΜΗΧΑΝΙΚΟΣ

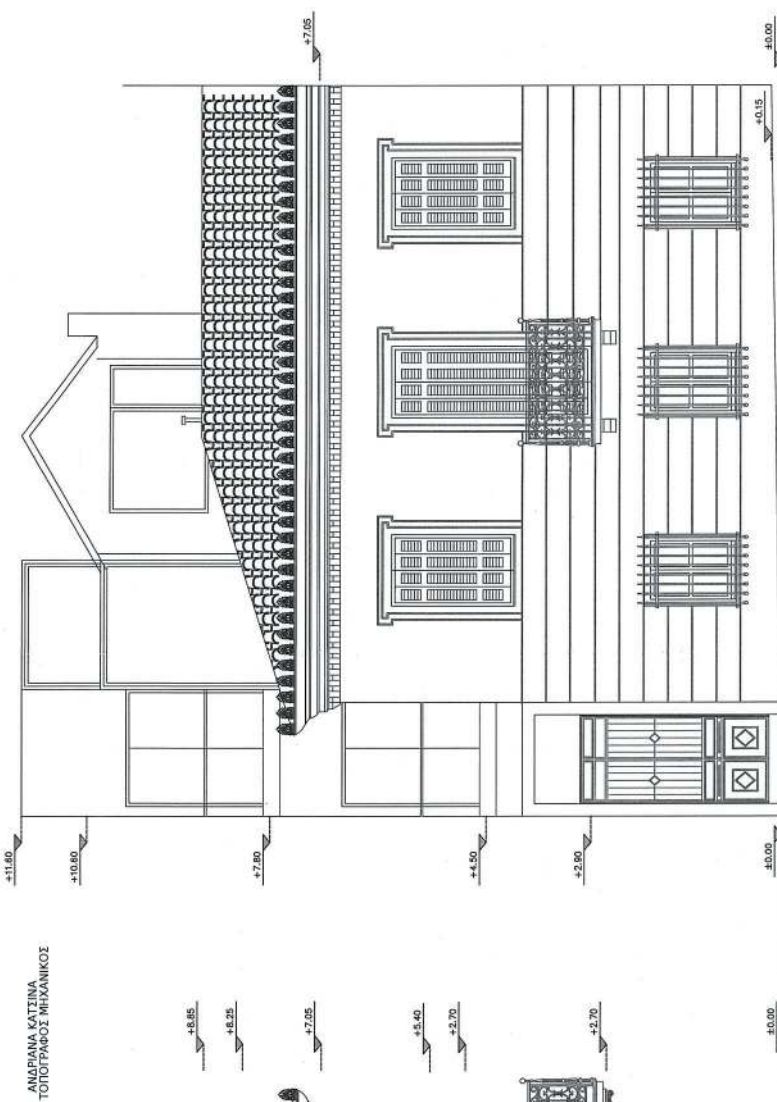

ΟΦΗ ΑΓΓ. ΓΕΡΟΝΤΑ

Εργοδότης:	BELL ΑΣΤΙΚΑ ΑΚΙΝΗΤΑ
Έργο:	Καθορισμός συμπληρωματικών ειδικών όρων και περιορισμός δομικής και χρήσης στο διατηρητέο κτίριο επί της οδού Αγγέλου Γέροντα 3 στη Πλάκα
Θέση:	ΠΛΑΚΑ ΑΓΓ. ΓΕΡΟΝΤΑ 3
Μελετητές:	ΜΕΝΕΛΑΟΣ ΞΕΝΑΚΗΣ
Θέμα σχεδίου:	ΟΨΕΙΣ - ΤΟΜΕΣ
Κλίμακα:	1:50
Χρόνος μελέτης:	ΝΟΕΜΒΡΙΟΣ 2020
Υπογραφή - σφραγίδα	ΜΕΝΕΛΑΟΣ Σ. ΞΕΝΑΚΗΣ ΑΡΧΙΤΕΚΤΟΝ ΜΗΧΑΝΙΚΟΣ ΠΑΝΕΠΙΣΤΗΜΙΟΝ ΜΗΧΑΝΙΚΩΝ M.Sc. UNIVERSITY OF ATHENS (Α.Μ.Τ.Ε.Ε. 88824) ΔΕΙΝΟΚΡΑΤΟΥΣ 32 ΔΙΟΝΥΣΙΟΣ Τ.Μ.Α.: 210 8150060 - 6944468463 ΕΦΩΜ: 107092955 - ΔΟΥ: ΚΗΦΙΣ/Α3 Το παρόν έγγραφο συνοδεύει την από 21/12/2020 κατατεθείσα έκθεση της Διεύθυνσης Τμήματος Δ.Κ. Ε.Π.Υ.Γ.


ΕΘΝΙΚΟ ΤΥΠΟΓΡΑΦΕΙΟ
Για τεχνικούς λόγους στο σχεδιάγραμμα,
από το ηλεκτρονικό αρχείο, έγινε
σμίκρυνση κατά ποσοστό **41%**

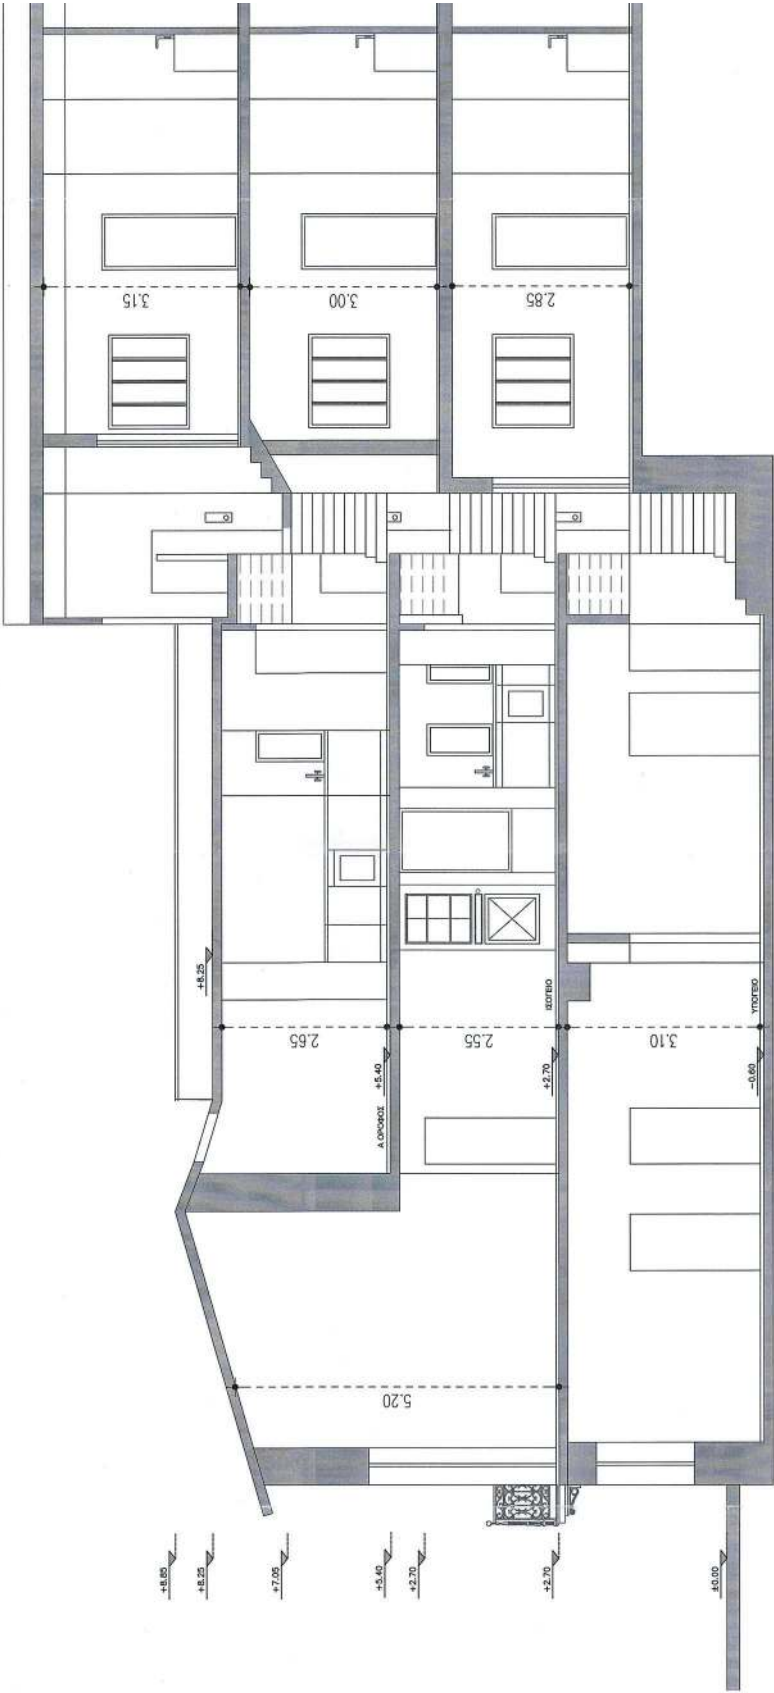

ΥΠΟΥΡΓΕΙΟ ΠΕΡΙΒΑΛΛΟΝΤΟΣ ΚΑΙ ΕΝΕΡΓΕΙΑΣ
ΘΕΩΡΗΘΗΚΕ ΜΕ ΤΗΝ ΥΠ.ΑΡ. 17738/828/14-04-2021 ΠΡΑΞΗ

Η ΠΡΟΪΣΤΑΜΕΝΗ ΤΗΣ ΔΙΝΗΣΗΣ
ΤΟΠΟΓΡΑΦΙΚΩΝ ΕΦΑΡΜΟΓΩΝ

ΑΝΔΡΙΑΝΑ ΚΑΤΣΙΝΑ
ΤΟΠΟΓΡΑΦΟΣ ΜΗΧΑΝΙΚΟΣ

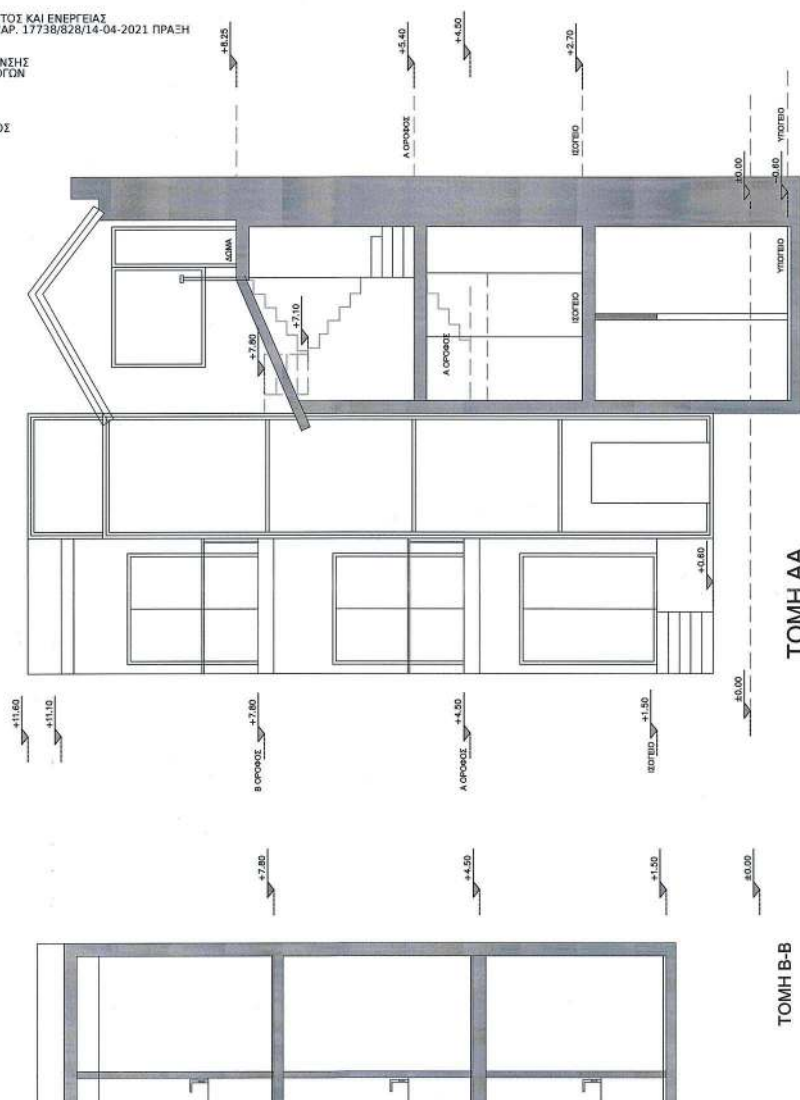

Εργοδότης:	BELL ΑΣΤΙΚΑ ΑΚΙΝΗΤΑ
Καθορισμός συμπληρωματικών εδρών όρων και περιορισμός δόμησης και χρήσης στο διατηρητέο κτίριο επί της οδού	
Έργο:	Αγγέλου Γέροντα 3 στη Πλάκα
Θέση:	ΠΛΑΚΑ ΑΓΓ. ΓΕΡΟΝΤΑ 3
Μελετητής:	ΜΕΝΕΛΑΟΣ ΞΕΝΑΚΗΣ
αρχιτέκτων	
Θέμα σχεδίου:	ΤΟΜΕΣ Α-Α ΚΑΙ Β-Β
αριθμός σχεδίου	A-6
Κλίμακα	1:50
Χρόνος μελέτης:	ΝΟΕΜΒΡΙΟΣ 2020
Υπογραφή - σφραγίδα	Το παρόν διαγρ. είναι συνοδευτικό της από 21/2/2021 κατατελεσμένης έρευνας της Δ/νσης Α.Ο.Κ.Α. Υπογραφή: Ε. ΞΕΝΑΚΗΣ Σφραγίδα: ΜΕΝΕΛΑΟΣ Ξ. ΞΕΝΑΚΗΣ, ΑΡΧΙΤΕΚΤΟΝ ΜΗΧΑΝΙΚΟΣ (Α.Μ.Α. 14576), ΠΑΝΕΠΙΣΤΗΜΙΟ ΘΕΣΣΟΝΙΚΗΣ (Α.Μ.Α. 14576), ΔΕΛΦΙΝΙΟΥ 32 ΔΙΟΝΥΣΟΣ 145 76 ΤΗΛ: 210.8150080 - 6944558367 ΑΦΜ: 974999888 - ΔΟΥ: ΑΝΑΤΟΛΙΑ

Η απόφαση αυτή να δημοσιευθεί στην Εφημερίδα της Κυβερνήσεως.

Αθήνα, 14 Απριλίου 2021

Ο Υφυπουργός

ΝΙΚΟΛΑΟΣ ΤΑΓΑΡΑΣ



ΕΘΝΙΚΟ ΤΥΠΟΓΡΑΦΕΙΟ

Το Εθνικό Τυπογραφείο αποτελεί δημόσια υπηρεσία υπαγόμενη στην Προεδρία της Κυβέρνησης και έχει την ευθύνη τόσο για τη σύνταξη, διαχείριση, εκτύπωση και κυκλοφορία των Φύλλων της Εφημερίδας της Κυβερνήσεως (ΦΕΚ), όσο και για την κάλυψη των εκτυπωτικών - εκδοτικών αναγκών του δημοσίου και του ευρύτερου δημόσιου τομέα (ν. 3469/2006/Α' 131 και π.δ. 29/2018/Α' 58).

1. ΦΥΛΛΟ ΤΗΣ ΕΦΗΜΕΡΙΔΑΣ ΤΗΣ ΚΥΒΕΡΝΗΣΕΩΣ (ΦΕΚ)

- Τα **ΦΕΚ σε ηλεκτρονική μορφή** διατίθενται δωρεάν στο **www.et.gr**, την επίσημη ιστοσελίδα του Εθνικού Τυπογραφείου. Όσα ΦΕΚ δεν έχουν ψηφιοποιηθεί και καταχωριστεί στην ανωτέρω ιστοσελίδα, ψηφιοποιούνται και αποστέλλονται επίσης δωρεάν με την υποβολή αίτησης, για την οποία αρκεί η συμπλήρωση των αναγκαίων στοιχείων σε ειδική φόρμα στον ιστότοπο **www.et.gr**.

- Τα **ΦΕΚ σε έντυπη μορφή** διατίθενται σε μεμονωμένα φύλλα είτε απευθείας από το Τμήμα Πωλήσεων και Συνδρομητών, είτε ταχυδρομικά με την αποστολή αιτήματος παραγγελίας μέσω των ΚΕΠ, είτε με ετήσια συνδρομή μέσω του Τμήματος Πωλήσεων και Συνδρομητών. Το κόστος ενός ασπρόμαυρου ΦΕΚ από 1 έως 16 σελίδες είναι 1,00 €, αλλά για κάθε επιπλέον οκτασέλιδο (ή μέρος αυτού) προσαυξάνεται κατά 0,20 €. Το κόστος ενός έγχρωμου ΦΕΚ από 1 έως 16 σελίδες είναι 1,50 €, αλλά για κάθε επιπλέον οκτασέλιδο (ή μέρος αυτού) προσαυξάνεται κατά 0,30 €. Το τεύχος Α.Σ.Ε.Π. διατίθεται δωρεάν.

• Τρόποι αποστολής κειμένων προς δημοσίευση:

Α. Τα κείμενα προς δημοσίευση στο ΦΕΚ, από τις υπηρεσίες και τους φορείς του δημοσίου, αποστέλλονται ηλεκτρονικά στη διεύθυνση **webmaster.et@et.gr** με χρήση προηγμένης ψηφιακής υπογραφής και χρονοσήμανσης.

Β. Κατ' εξαίρεση, όσοι πολίτες δεν διαθέτουν προηγμένη ψηφιακή υπογραφή μπορούν είτε να αποστέλλουν ταχυδρομικά, είτε να καταθέτουν με εκπρόσωπό τους κείμενα προς δημοσίευση εκτυπωμένα σε χαρτί στο Τμήμα Παραλαβής και Καταχώρισης Δημοσιευμάτων.

- Πληροφορίες, σχετικά με την αποστολή/κατάθεση εγγράφων προς δημοσίευση, την ημερήσια κυκλοφορία των Φ.Ε.Κ., με την πώληση των τευχών και με τους ισχύοντες τιμοκαταλόγους για όλες τις υπηρεσίες μας, περιλαμβάνονται στον ιστότοπο (**www.et.gr**). Επίσης μέσω του ιστότοπου δίδονται πληροφορίες σχετικά με την πορεία δημοσίευσης των εγγράφων, με βάση τον Κωδικό Αριθμό Δημοσιεύματος (ΚΑΔ). Πρόκειται για τον αριθμό που εκδίδει το Εθνικό Τυπογραφείο για όλα τα κείμενα που πληρούν τις προϋποθέσεις δημοσίευσης.

2. ΕΚΤΥΠΩΤΙΚΕΣ - ΕΚΔΟΤΙΚΕΣ ΑΝΑΓΚΕΣ ΤΟΥ ΔΗΜΟΣΙΟΥ

Το Εθνικό Τυπογραφείο ανταποκρινόμενο σε αιτήματα υπηρεσιών και φορέων του δημοσίου αναλαμβάνει να σχεδιάσει και να εκτυπώσει έντυπα, φυλλάδια, βιβλία, αφίσες, μπλοκ, μηχανογραφικά έντυπα, φακέλους για κάθε χρήση, κ.ά.

Επίσης σχεδιάζει ψηφιακές εκδόσεις, λογότυπα και παράγει οπτικοακουστικό υλικό.

Ταχυδρομική Διεύθυνση: Καποδιστρίου 34, τ.κ. 10432, Αθήνα

ΤΗΛΕΦΩΝΙΚΟ ΚΕΝΤΡΟ: 210 5279000 - fax: 210 5279054

ΕΞΥΠΗΡΕΤΗΣΗ ΚΟΙΝΟΥ

Πωλήσεις - Συνδρομές: (Ισόγειο, τηλ. 210 5279178 - 180)

Πληροφορίες: (Ισόγειο, Γρ. 3 και τηλεφ. κέντρο 210 5279000)

Παραλαβή Δημ. Ύλης: (Ισόγειο, τηλ. 210 5279167, 210 5279139)

Ωράριο για το κοινό: Δευτέρα ως Παρασκευή: 8:00 - 13:30

Ιστότοπος: **www.et.gr**

Πληροφορίες σχετικά με την λειτουργία του ιστότοπου: **helpdesk.et@et.gr**

Αποστολή ψηφιακά υπογεγραμμένων εγγράφων προς δημοσίευση στο ΦΕΚ: **webmaster.et@et.gr**

Πληροφορίες για γενικό πρωτόκολλο και αλληλογραφία: **grammateia@et.gr**

Πείτε μας τη γνώμη σας,

για να βελτιώσουμε τις υπηρεσίες μας, συμπληρώνοντας την ειδική φόρμα στον ιστότοπό μας.

