



ΕΦΗΜΕΡΙΔΑ ΤΗΣ ΚΥΒΕΡΝΗΣΕΩΣ ΤΗΣ ΕΛΛΗΝΙΚΗΣ ΔΗΜΟΚΡΑΤΙΑΣ

13 Μαΐου 2021

ΤΕΥΧΟΣ ΤΕΤΑΡΤΟ

Αρ. Φύλλου 255

ΑΠΟΦΑΣΕΙΣ

1. Αναγνώριση τμήματος οδού ως προϋφιστάμενου του 1923, σε εκτός σχεδίου περιοχή, στη θέση «ΞΙΝΑΡΙΑ-ΕΠΑΝΩ ΣΤΡΑΤΑ» Τ.Κ. Καρδιανής Δ.Ε. Εξωμβούργου, Δήμου Τήνου, νήσου Τήνου Ν. Κυκλάδων Περιφέρειας Νοτίου Αιγαίου, διερχόμενη και έμπροσθεν της ιδιοκτησίας της Jedlicka Cherpillod.
2. Κήρυξη έκτασης ως αναδασωτέας εμβαδού 282,90 τ.μ. στη θέση «Ξηρόβρυση» Τ.Κ. Τρικώφου του Δήμου Δωρίδας Π.Ε. Φωκίδας.

ΑΠΟΦΑΣΕΙΣ

Αριθμ. 21520

(1)

Αναγνώριση τμήματος οδού ως προϋφιστάμενου του 1923, σε εκτός σχεδίου περιοχή, στη θέση «ΞΙΝΑΡΙΑ-ΕΠΑΝΩ ΣΤΡΑΤΑ» Τ.Κ. Καρδιανής Δ.Ε. Εξωμβούργου, Δήμου Τήνου, νήσου Τήνου Ν. Κυκλάδων Περιφέρειας Νοτίου Αιγαίου, διερχόμενη και έμπροσθεν της ιδιοκτησίας της Jedlicka Cherpillod.

Ο ΣΥΝΤΟΝΙΣΤΗΣ ΑΠΟΚΕΝΤΡΩΜΕΝΗΣ
ΔΙΟΙΚΗΣΗΣ ΑΙΓΑΙΟΥ

Έχοντας υπόψη:

1. Τις δ/ξεις του ν. 2503/30.05.1997 (Α' 107) ως ισχύουν.
2. Τον ν. 3852/04.06.2010 «Νέα Αρχιτεκτονική της Αυτοδιοίκησης και της Αποκεντρωμένης Διοίκησης - Πρόγραμμα Καλλικράτης» (Α' 87) και ειδικότερα τα άρθρα 6 και 280 αυτού.
3. Το π.δ. 143/2010 «Οργανισμός της Αποκεντρωμένης Διοίκησης Αιγαίου» (Α' 236).
4. Το ν.δ. 17-7-1923 «περί σχεδίων πόλεων, κωμών και συνοικισμών του Κράτους και οικοδομής αυτών» (Α' 228) και ειδικότερα την παρ. 4 του άρθρου 20 αυτού.
5. Την υπ' αρ. 13732/02-04-2020 απόφαση Συντονιστή Αποκεντρωμένης Διοίκησης Αιγαίου με θέμα «Συγκρότηση Συμβουλίου Πολεοδομικών Θεμάτων και Αμφισβητήσεων (ΣΥΠΟΘΑ) Α του ν. 4495/2017, Περιφερειακής Ενότητας (Π.Ε.) Σύρου για τις Π.Ε. Κυκλάδων της Περιφέρειας Νοτίου Αιγαίου» (ΑΔΑ: ΩΘΟΥΟΡ11-1ΦΔ) ως ισχύει.

6. Την υπ' αρ. 23443/12-6-2020 απόφαση Συντονιστή Αποκεντρωμένης Διοίκησης Αιγαίου με θέμα «Τροποποίηση της υπ' αρ. 13732/2-4-2020 απόφασης "Συγκρότησης Συμβουλίου Πολεοδομικών Θεμάτων (ΣΥ.ΠΟ.Θ.Α.) Α του ν. 4495/2017, Περιφερειακής Ενότητας (Π.Ε.) Σύρου για τις (Π.Ε.) Κυκλάδων της Περιφέρειας Νοτίου Αιγαίου"». (ΑΔΑ ΩΘ3ΠΟΡ11-ΚΒΗ).

7. Την υπ' αρ. 39647/10-9-2020 απόφαση Συντονιστή Αποκεντρωμένης Διοίκησης Αιγαίου με θέμα «Τροποποίηση της υπ' αρ. 13732/2-4-2020 απόφασης «Συγκρότηση Συμβουλίου Πολεοδομικών Θεμάτων (ΣΥ.ΠΟ.Θ.Α.) Α του ν. 4495/2017, ως ισχύει, Περιφερειακής Ενότητας (Π.Ε.) Σύρου για τις (Π.Ε.) Κυκλάδων της Περιφέρειας Νοτίου Αιγαίου», όπως τροποποιήθηκε με την υπ' αρ. 23443/12-6-2020 απόφαση». (ΑΔΑ: Ω269ΟΡ11- 219).

8. Τις διατάξεις του ν. 4495/2017 «Έλεγχος και προστασία του δομημένου περιβάλλοντος και άλλες διατάξεις» (Α' 167) ως ισχύει και την εγκύκλιο υπ' αρ. 1/2017 της 16-11-2017 του ΥΠΕΝ σχετικά με διευκρινίσεις για τις μεταβατικές διατάξεις του νόμου αυτού.

9. Τις διατάξεις του ν. 4495/2017 (Α' 167), άρθρα 20, 21 ως ισχύουν με τις τροποποιήσεις του ν. 4546/2018 (Α' 101) και με τον ν. 4643/2019 (Α' 193) άρθρο 60 και τον ν. 4674/2020 (Α' 53) άρθρο 108.

10. Τις διατάξεις του π.δ. 24/31.5.1985 (Δ' 270).

11. Τις διατάξεις του ν. 3212/2003 (Α' 308).

12. Την εγκύκλιο υπ' αρ. 6-2011 (υπό στοιχεία οικ.27610/21.6.2011) της Δ.Ο.Κ.Κ. του Υ.Π.Ε.Κ.Α..

13. Την εγκύκλιο υπ' αρ. 1-2011 (υπό στοιχεία οικ.7409/ΑΦ2.6/3.8.2011) της Γενικής Δ/σης ΧΩ.ΠΕ.ΠΟ. Α.Δ. Αιγαίου, ως επανελήφθη στο ορθόν την 1-3-2012.

14. Το υπό στοιχεία 14720/2185/Φ.2.6/10-7-2012 έγγραφο της Γεν. Δ/σης ΧΩ.ΠΕ.ΠΟ. Α.Δ. Αιγαίου.

15. Το υπό στοιχεία ΥΠΕΝ/ΔΠΟΛΣ/47391/1214/24-05-2019 έγγραφο της Δ/σης Πολεοδομικού Σχεδιασμού της Γενικής Διεύθυνσης Πολεοδομίας του ΥΠΕΝ και το πρακτικό υπ' αρ. 38/2019 του ΣτΕ.

16. Την υπό στοιχεία ΑΔΑι 59497/24-12-2020 αίτηση της εξουσιοδοτημένης Μηχανικού Σοφίας Φωσκόλου για την «Αναγνώριση οδού ως προϋφιστάμενης του 1923 σε εκτός σχεδίου περιοχή, στη θέση «ΞΙΝΑΡΙΑ-ΕΠΑΝΩ ΣΤΡΑΤΑ» Τ.Κ. Καρδιανής Δ.Ε. Εξωμβούργου, του Δήμου Τήνου, νήσου Τήνου Ν. Κυκλάδων της Περιφέρειας Νοτίου Αιγαίου», με συνημμένο φάκελο-δικαιολογητικά,

ο οποίος περιείχε τεχνική έκθεση, τίτλους ιδιοκτησίας, χάρτη ΓΥΣ 1:5000, φωτογραφική αποτύπωση, πρόσφατη αεροφωτογραφία της περιοχής (απόσπασμα Google Earth), τοπογραφικό διάγραμμα του γηπέδου, τεχνική έκθεση φωτοερμηνείας κ.λπ. στοιχεία.

17. Το υπ'αρ. 1441/13-01-2021 έγγραφο της Δ/νσης ΠΕ.ΧΩ.ΣΧ. Νοτίου Αιγαίου της Αποκεντρωμένης Διοίκησης Αιγαίου με το οποίο ζητήθηκαν συμπληρωματικά στοιχεία φακέλου.

18. Την υπό στοιχεία ΑΔΑΙ 11741/2-3-2021 αίτηση της εξουσιοδοτημένης Μηχανικού Σοφίας Φωσκόλου με την οποία εισήλθαν συμπληρωματικά στοιχεία.

19. Το υπ'αρ. 15904/26-03-2021 έγγραφο της Διεύθυνσης ΠΕ.ΧΩ.Σ Ν. Αιγαίου της Α.Δ. Αιγαίου προς τη Διεύθυνση Υδάτων Νοτίου Αιγαίου της Α.Δ. Αιγαίου με θέμα "Διαδικασία αναγνώρισης οδού ως προϋφιστάμενη του 1923 σε εκτός σχεδίου περιοχή - Αίτημα σχετικό για τη θέση "ΞΙΝΑΡΙΑ-ΕΠΑΝΩ ΣΤΡΑΤΑ" Τ.Κ. Καρδιανής Δ.Ε. Εξωμβούργου Δήμου Τήνου νήσου Τήνου ενδιαφερόμενων Rosemary Mathilda και Jedlicka Cherpillod".

20. Το υπ'αρ. 15980/29-03-2021 έγγραφο της Δ/νσης Υδάτων Νοτίου Αιγαίου της Α.Δ. Αιγαίου με θέμα «Σχετικά με τον χαρακτήρα τμήματος του γεωγραφικού αναγλύφου, στη θέση "Ξινάρια-Επάνω Στράτα" της Τ.Κ. Καρδιανής του Δήμου Τήνου» σύμφωνα με το οποίο η προς αναγνώριση οδός δεν ταυτίζεται με ρέμα, ούτε υπάρχει ρέμα.

21. Το υπ'αρ. 16401/30-03-2021 έγγραφο της Διεύθυνσης ΠΕ.ΧΩ.Σ Ν. Αιγαίου της Α.Δ. Αιγαίου προς το αρμόδιο ΣΥ.ΠΟ.Θ.Α. Α.Π.Ε. Σύρου με θέμα «Διαβίβαση φακέλου και εισήγησης σχετικά με αναγνώριση οδού σε εκτός σχεδίου περιοχή του Δήμου Τήνου της νήσου Τήνου, στη θέση "ΞΙΝΑΡΙΑ-ΕΠΑΝΩ ΣΤΡΑΤΑ" Τ.Κ. Καρδιανής Δ.Ε. Εξωμβούργου διερχόμενης έμπροσθεν της ιδιοκτησίας της Jedlicka Cherpillod ως προϋφιστάμενη του 1923» και τη συνημμένη εισήγηση σε αυτό.

22. Την υπό στοιχεία Α οικ 191/30-03-2021 νόμιμη πρόσκληση μελών του ΣΥ.ΠΟ.Θ.Α. Α Περιφερειακής Ενότητας (Π.Ε.) Σύρου για τις Π.Ε. Κυκλάδων Π.Ν.Α. (ν. 4495/2017).

23. Την υπό στοιχεία Α οικ.192/30-03-2021 πρόσκληση ενδιαφερομένων ΣΥ.ΠΟ.Θ.Α. Α Περιφερειακής Ενότητας (Π.Ε.) Σύρου για τις Π.Ε. Κυκλάδων Π.Ν.Α. (ν. 4495/2017).

24. Την ομόφωνη γνώμη του ΣΥ.ΠΟ.Θ.Α. Α.Π.Ε. Σύρου που διατυπώθηκε στην πράξη 6η πρακτικών της 2ης συνεδρίασης 2021 αυτού 1ης ημέρας 12-04-2021 υπέρ της αναγνώρισης ως προϋφιστάμενου του 1923 του τμήματος της οδού σε εκτός σχεδίου περιοχή ως γνωμοδοτεί στην πράξη αυτή το ΣΥ.ΠΟ.Θ.Α. Α.Π.Ε. Σύρου.

25. Το υπό στοιχεία Α216/15-04-2021 έγγραφο του ΣΥΠΟΘΑ Α.Π.Ε. Σύρου κοινοποίησης της πράξης 6ης της 2ης συνεδρίασης ΣΥ.ΠΟ.Θ.Α. Α 2021 στις 12-04-2021 (1η μέρα της συνεδρίασης) και διαβίβασης της γνωμοδότησής του αυτής στη Δ/νση ΠΕ.ΧΩ.Σ. Νοτίου Αιγαίου Α.Δ.Α και στους ενδιαφερόμενους.

26. Το γεγονός ότι από, τα στοιχεία των φακέλων ήτοι: τίτλους ιδιοκτησίας γηπέδων, τεχνική έκθεση μηχανικού, τοπογραφικό διάγραμμα, αεροφωτογραφία περιοχής ετών 1945 και 1960, φωτογραφική αποτύπωση, κ.λπ,

όπως αναλυτικότερα αναφέρονται στο προοίμιο εισήγησης της Υπηρεσίας, (21) σχετικό, και την βάσει αυτών των στοιχείων γνωμοδότηση του ΣΥ.ΠΟ.Θ.Α. Α, προκύπτει η ύπαρξη του τμήματος της οδού πριν από το έτος 1923 έως σήμερα.

27. Το γεγονός ότι από τον έλεγχο της Υπηρεσίας προκύπτει ότι το τμήμα οδού που αναφέρεται στο θέμα δεν ευρίσκεται εντός περιοχής ευαίσθητης ήτοι περιοχή ειδικής προστασίας του φυσικού ή πολιτιστικού περιβάλλοντος, αποτυπωμένης και χαρακτηρισμένης αρμοδίως (δηλαδή δεν βρίσκεται σε περιοχή δικτύου Natura 2000, απόλυτης προστασίας, αρχαιολογικού χώρου κ.λπ.), προκύπτει όμως από την φωτογραφική αποτύπωση ότι είναι διαδρομή πολιτιστικού ενδιαφέροντος (από Α1 έως Α6).

28. Το γεγονός ότι η υπό αναγνώριση οδός έχει κατ'άληξη στην επαρχιακή οδό 3, Τριπόταμος - Υστέρνια - όρμος Πανόρμου (Α' 47/1956, Β' 1985/2007).

29. Την υπ'αρ. οικ 81434/9157/31-12-2013 απόφαση Γ.Γ. με θέμα «Αναπλήρωση Προϊσταμένου Γενικής Διεύθυνσης Χωροταξικής και Περιβαλλοντικής Πολιτικής της Αποκεντρωμένης Διοίκησης Αιγαίου».

30. Τις διατάξεις των άρθρων 28 και 28Α του ν. 4325/2015 «Εκδημοκρατισμός της Διοίκησης- Καταπολέμηση Γραφειοκρατίας και Ηλεκτρονική Διακυβέρνηση. Αποκατάσταση αδικιών και άλλες διατάξεις» (Α' 47).

31. Την υπ'αρ. οικ.32950/6-6-2017 απόφαση Συντονιστή Αποκεντρωμένης Διοίκησης Αιγαίου με θέμα «Μεταβίβαση αρμοδιοτήτων και παροχή εξουσιοδότησης υπογραφής πράξεων και εγγράφων "Με εντολή Συντονιστή" στον Προϊστάμενο της Γενικής Διεύθυνσης Χωροταξικής και Περιβαλλοντικής Πολιτικής της Αποκεντρωμένης Διοίκησης Αιγαίου και στους Προϊσταμένους των οργανικών μονάδων αυτής» (Β' 2034).

32. Το γεγονός ότι με βάση την παραπάνω (31) σχετική απόφαση Συντονιστή Α.Δ. Αιγαίου (Β' 2034/2017), η υπογραφή της παρούσας ανήκει στον Συντονιστή της Α.Δ. Αιγαίου.

33. Την υπ'αρ. 78161/31-12-2018 (Υ.Ο.Δ.Δ. 783) απόφαση του Υπουργού Εσωτερικών, με την οποία ο Πολύκαρπος Πολυχρονάκης, Αν. Προϊστάμενος της Γενικής Διεύθυνσης Χωροταξικής και Περιβαλλοντικής Πολιτικής, ορίζεται να ασκεί καθήκοντα Συντονιστή Α.Δ. Αιγαίου, αποφασίζουμε:

Την αναγνώριση ως προϋφιστάμενου του 1923 του τμήματος οδού σε εκτός σχεδίου περιοχή στη θέση «ΞΙΝΑΡΙΑ-ΕΠΑΝΩ ΣΤΡΑΤΑ» Τ.Κ. Καρδιανής, Δ.Ε. Εξωμβούργου Δήμου Τήνου, νήσου Τήνου Ν. Κυκλάδων Περιφέρειας Νοτίου Αιγαίου, όπως περιγράφεται από τα σημεία Α1, Α2, Α3, Α4, Α5, Α6, Α5, Α4, Β1, Β2, Β3, Β4, Β5, Β6, Β7, Β8, Β9, Β10, Β11, Β12, Β13, Β14, Β15, Β16, Β17, Β18, Β19 και Β20 με κόκκινη γραμμή, όπως αυτή εμφανίζεται στο συνημμένο απόσπασμα χάρτη ΓΥΣ κλ. 1:5000 (αριθμός σχεδίου Τ-2).

Οι συντεταγμένες των πιο πάνω σημείων αναγράφονται στον πίνακα συντεταγμένων σε ΕΓΣΑ '87, που είναι προσαρτημένος στον συνημμένο χάρτη ΓΥΣ (απόσπασμα).

Η παραπάνω αναγνώριση αφορά στην υπόσταση προ του 1923 του τμήματος της οδού ως όδευση αναφερό-

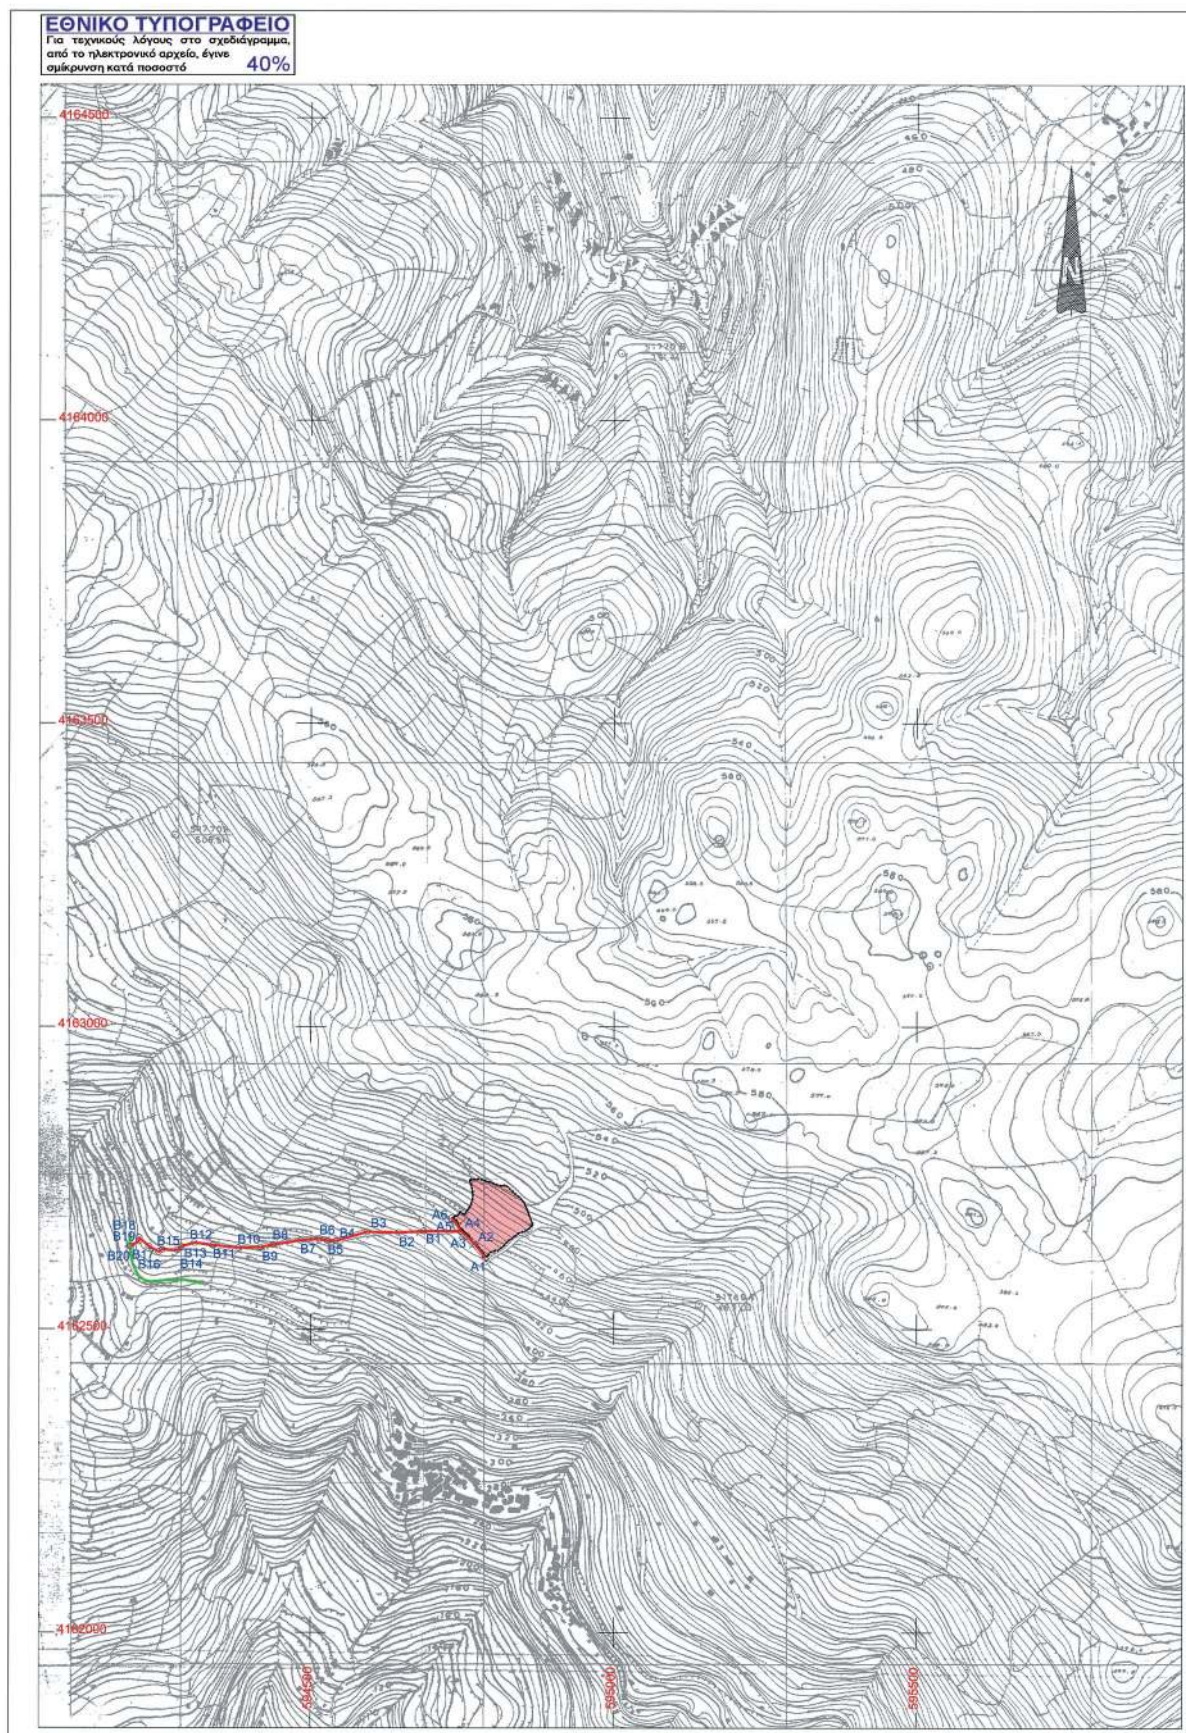
μενη με τις παραπάνω συντεταγμένες στο σύστημα αναφοράς ΕΓΣΑ' 87 και δεν αφορά γεωμετρικά τεχνικά χαρακτηριστικά αυτής που μπορεί να έχουν αλλάξει με το χρόνο, επίσης αφορά αναγνώριση υπόστασης του τμήματος της οδού ως περιγράφεται παραπάνω.

Η απόφαση αυτή συνοδεύεται από χάρτη υπό κλίμακα 1:5000.

Η οδός αυτή δεν αποτελεί κύρια δημοτική οδό κατά τις διατάξεις του π.δ. 24.5.1985 (Δ' 270).

Η παρούσα απόφαση δεν αφορά, ούτε επιτρέπει επεμβάσεις στα μορφολογικά στοιχεία του παραπάνω τμήματος της οδού.

Η ισχύς της παρούσας απόφασης αρχίζει από τη δημοσίευσή της, στην Εφημερίδα της Κυβερνήσεως.



Δ	Τοποσταθερό	
	Θέση Αγροτεμαχίου	
	Αγροτική Οδός προς Αναγνώριση	
	Επαρχιακή οδός 3, Τριπόταμος - Υστέρνια - όρμος Πανόρμου (ΦΕΚ 1985Β'/2007)	
ΤΟΠΟΣΤΑΘΕΡΑ ΣΥΣΤΗΜΑ ΑΝΑΦΟΡΑΣ ΕΓΣΑ '87 ΕΞΑΡΤΗΣΗ ΜΕ ΜΕΘΟΔΟ: ΟΠΙΣΘΟΤΟΜΙΑ ΜΕΤΡΗΣΕΙΣ ΜΕ GPS ΣΥΣΤΗΜΑ BASE - ROVER ΤΗΣ ASHTECH ΣΗΜΕΙΟ ΑΝΑΦΟΡΑΣ: 359016 X= 595951.05 - Y= 4159880.71 <table><thead><tr><th>α/α</th><th>X</th><th>Y</th></tr></thead><tbody><tr><td>A1</td><td>594788.48</td><td>4162617.32</td></tr><tr><td>A2</td><td>594771.52</td><td>4162639.43</td></tr><tr><td>A3</td><td>594757.63</td><td>4162653.66</td></tr><tr><td>A4</td><td>594747.49</td><td>4162662.1</td></tr><tr><td>A5</td><td>594738.34</td><td>4162677</td></tr><tr><td>A6</td><td>594732.06</td><td>4162683.42</td></tr><tr><td>B1</td><td>594686.16</td><td>4162662.1</td></tr><tr><td>B2</td><td>594644.8</td><td>4162659.47</td></tr><tr><td>B3</td><td>594593.34</td><td>4162660.79</td></tr><tr><td>B4</td><td>594542.17</td><td>4162645.61</td></tr><tr><td>B5</td><td>594528.11</td><td>4162645.7</td></tr><tr><td>B6</td><td>594513.88</td><td>4162649.56</td></tr><tr><td>B7</td><td>594482.8</td><td>4162646.71</td></tr><tr><td>B8</td><td>594438.28</td><td>4162639.54</td></tr><tr><td>B9</td><td>594417.08</td><td>4162635.19</td></tr><tr><td>B10</td><td>594380.08</td><td>4162634.18</td></tr><tr><td>B11</td><td>594337.87</td><td>4162638.65</td></tr><tr><td>B12</td><td>594307.77</td><td>4162642.46</td></tr><tr><td>B13</td><td>594286.52</td><td>4162636.31</td></tr><tr><td>B14</td><td>594279.61</td><td>4162630.37</td></tr><tr><td>B15</td><td>594254.9</td><td>4162631.28</td></tr><tr><td>B16</td><td>594248.58</td><td>4162627.79</td></tr><tr><td>B17</td><td>594232.44</td><td>4162636.77</td></tr><tr><td>B18</td><td>594216.62</td><td>4162650.98</td></tr><tr><td>B19</td><td>594216.62</td><td>4162645.18</td></tr><tr><td>B20</td><td>594202.16</td><td>4162636.57</td></tr></tbody></table>		α/α	X	Y	A1	594788.48	4162617.32	A2	594771.52	4162639.43	A3	594757.63	4162653.66	A4	594747.49	4162662.1	A5	594738.34	4162677	A6	594732.06	4162683.42	B1	594686.16	4162662.1	B2	594644.8	4162659.47	B3	594593.34	4162660.79	B4	594542.17	4162645.61	B5	594528.11	4162645.7	B6	594513.88	4162649.56	B7	594482.8	4162646.71	B8	594438.28	4162639.54	B9	594417.08	4162635.19	B10	594380.08	4162634.18	B11	594337.87	4162638.65	B12	594307.77	4162642.46	B13	594286.52	4162636.31	B14	594279.61	4162630.37	B15	594254.9	4162631.28	B16	594248.58	4162627.79	B17	594232.44	4162636.77	B18	594216.62	4162650.98	B19	594216.62	4162645.18	B20	594202.16	4162636.57
α/α	X	Y	
A1	594788.48	4162617.32	
A2	594771.52	4162639.43	
A3	594757.63	4162653.66	
A4	594747.49	4162662.1	
A5	594738.34	4162677	
A6	594732.06	4162683.42	
B1	594686.16	4162662.1	
B2	594644.8	4162659.47	
B3	594593.34	4162660.79	
B4	594542.17	4162645.61	
B5	594528.11	4162645.7	
B6	594513.88	4162649.56	
B7	594482.8	4162646.71	
B8	594438.28	4162639.54	
B9	594417.08	4162635.19	
B10	594380.08	4162634.18	
B11	594337.87	4162638.65	
B12	594307.77	4162642.46	
B13	594286.52	4162636.31	
B14	594279.61	4162630.37	
B15	594254.9	4162631.28	
B16	594248.58	4162627.79	
B17	594232.44	4162636.77	
B18	594216.62	4162650.98	
B19	594216.62	4162645.18	
B20	594202.16	4162636.57	
Ψηφιακά υπογεγραμμένο από CHRISTINA PILATI Ημερομηνία: 2021.04.28 11:34:14 EEST	
ARCHITECTURE OFFICE CHRISTOS PAPATHANASSIOU DIPLOM. ARCHITECT TU-BERLIN ETH ZÜRICH SOFIA FOSKOLOU DIPLOM. CIVIL INGENIEUR TU-PATRAS POLEMONOS 9, 11635 TIF 2107219728 / 6977644088 AG. NIKOLAOU 23, 84200 TIF 2283023593 / 6944979312	
ATHENS: TINOS:	
ΙΣΧΙΟΤΗΤΗ (OWNER)	Rosemary Mathilda Jedlicka Cherpillod	
ΤΟΠΟΘΕΣΙΑ (PROJECT SITE)	ΘΕΣΗ "ΞΙΝΑΡΙΑ" Τ.Κ. ΚΑΡΔΙΑΝΗΣ., ΔΗΜΟΣ ΤΗΝΟΥ	
ΣΤΟΙΧΕΙΑ ΣΧΕΔΙΟΥ (PROJECT PARTS)	ΑΠΟΣΠΑΣΜΑ Φ.Χ. Γ.Υ.Σ 6588-8	
ΕΡΓΟ (PROJECT)	ΔΙΑΠΙΣΤΩΤΙΚΗ ΠΡΑΞΗ ΑΝΑΓΝΩΡΙΣΗΣ ΟΔΟΥ ΩΣ ΠΡΟΫΦΙΣΤΑΜΕΝΗ ΤΟΥ 1923	
ΣΦΡΑΓΙΔΑ - ΥΠΟΓΡΑΦΗ (STAMP - SIGNATURE)	
ΑΡΙΘΜΟΣ ΣΧΕΔΙΟΥ	T-2	
ΚΙΜΑΚΑ (SCALE)	1:5000	
ΗΜΕΡΟΜΗΝΙΑ (DATE)	11/ 2020	

Η απόφαση αυτή να δημοσιευθεί στην Εφημερίδα της Κυβερνήσεως.

Ερμούπολη, 28 Απριλίου 2021

Ο Ασκών καθήκοντα Συντονιστή
Αποκεντρωμένης Διοίκησης
ΠΟΛΥΚΑΡΠΟΣ ΠΟΛΥΧΡΟΝΑΚΗΣ

Αριθμ. 85057

(2)

Κήρυξη έκτασης ως αναδασωτέας εμβαδού 282,90 τ.μ. στη θέση «Ξηρόβρυση» Τ.Κ. Τρικόρφου του Δήμου Δωρίδας Π.Ε. Φωκίδας.

Ο ΣΥΝΤΟΝΙΣΤΗΣ ΑΠΟΚΕΝΤΡΩΜΕΝΗΣ
ΔΙΟΙΚΗΣΗΣ ΘΕΣΣΑΛΙΑΣ - ΣΤΕΡΕΑΣ ΕΛΛΑΔΑΣ

Έχοντας υπόψη:

Τις διατάξεις:

1. Της παρ. 1 του άρθρου 24 και της παρ. 3 του άρθρου 117 του Συντάγματος της Ελλάδας (Α' 120/2008).
2. Της παρ. 1 του άρθρου 38 του ν. 998/1979 «Περί προστασίας των Δασών κ.λπ.» (Α' 289), όπως αντικαταστάθηκε με την παρ. 1 του άρθρου 35 του ν. 4280/2014 (Α' 159) και της παρ. 1 του άρθρου 41 του ν. 998/1979.
3. Των άρθρων 6 και 280 του ν. 3852/2010 «Νέα αρχιτεκτονική της αυτοδιοίκησης και της Αποκεντρωμένης Διοίκησης - Πρόγραμμα Καλλικράτης».
4. Του π.δ. 138/2010 «Οργανισμός της Αποκεντρωμένης Διοίκησης Θεσσαλίας - Στ. Ελλάδας» (Α' 231).
5. Τις διαταγές του Υ.Α.Α. και Τ. α) 160417/1180/8-7-1980 και β) 182447/3049/24-9-1980.
6. Την υπ'αρ. 13917/15-05-2017 (Υ.Ο.Δ.Δ. 250) απόφαση του Υπουργού Εσωτερικών περί διορισμού Συντονιστή στην Αποκεντρωμένη Διοίκηση Θεσσαλίας - Στερεάς Ελλάδας.
7. Την υπ'αρ. οικ. 6985/85797/01-06-2017 (Β' 2003) απόφαση του Συντονιστή Αποκεντρωμένης Διοίκησης Θεσσαλίας - Στ. Ελλάδας περί μεταβίβασης του δικαιώ-

ματος υπογραφής στους Προϊσταμένους Διευθύνσεων κ.λπ.

8. Την υπ'αρ. 92801/31-12-2020 (Υ.Ο.Δ.Δ. 1094) απόφαση του Υπουργού Εσωτερικών περί αυτοδίκαιης απαλλαγής του Νικολάου Ντίτορα από τα καθήκοντα του Συντονιστή Αποκεντρωμένης Διοίκησης Θεσσαλίας - Στερεάς Ελλάδας και ορισμού ασκούντος καθήκοντα Συντονιστή Αποκεντρωμένης Διοίκησης Θεσσαλίας - Στερεάς Ελλάδας.

9. Την υπ'αρ. 63411/01-04-2021 αναφορά του Δασαρχείου Λιδωρικίου από την οποία προκύπτει ότι η έκταση που αναφέρεται στο θέμα καταστράφηκε συνεπεία παράνομης εκχέρσωσης που έγινε την 28-03-2021 και είχε κατά τον χρόνο της καταστροφής της δασικό χαρακτήρα κατά την έννοια της παρ. 1 του άρθρου 3 του ν. 998/1979, καλυπτόμενη από δασική βλάστηση πουρναριού πυκνότητας 70 % περίπου και ως εκ τούτου επιβάλλεται η κήρυξή της ως αναδασωτέας, αποφασίζουμε:

Κηρύσσουμε ως αναδασωτέα δημοτική δασική έκταση εμβαδού 282,90 τ.μ. στη θέση «Ξηρόβρυση» Τ.Κ. Τρικόρφου του Δήμου Δωρίδας Π.Ε. Φωκίδας, με σκοπό αφενός μεν τη διατήρηση του δασικού της χαρακτήρα και να αποκλειστεί η διάθεσή της για άλλο σκοπό, αφετέρου δε την επαναδημιουργία της δασικής βλάστησης που θα γίνει με φυσική αναγέννηση.

Προσδιορίζεται, όπως φαίνεται στο συνημμένο διάγραμμα, το οποίο αποτελεί αναπόσπαστο μέρος της αποφάσεως αυτής με οριογραμμή 1-2-3-...-12-13-1 και συνορεύει:

Βόρεια: με δημοτικό δάσος

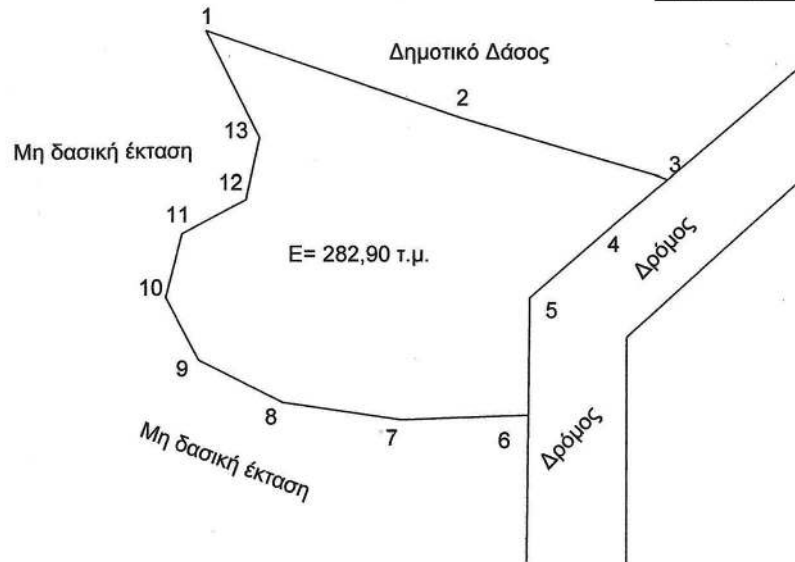
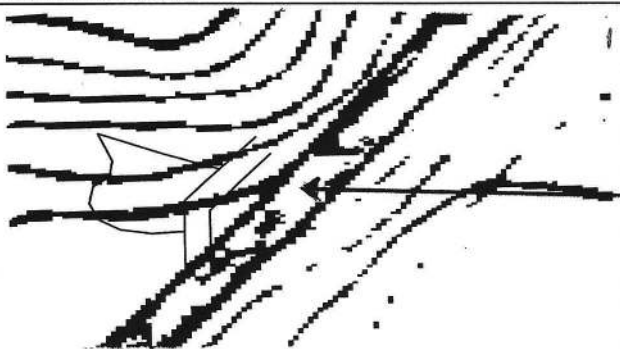
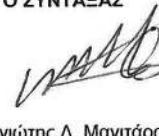
Νότια: με μη δασική έκταση

Ανατολικά: με δρόμο

Δυτικά: με μη δασική έκταση

Επιτρέπεται υποβολή κατ' αυτής αιτήσεως ακύρωσης στο αρμόδιο Διοικητικό Εφετείο (άρθρο 47 του ν. 3900/2010, Α' 213) μέσα σε προθεσμία εξήντα (60) ημερών, που αρχίζει από την επομένη της δημοσίευσής της (άρθρο 46 του π.δ. 18/1989, Α' 8).

Από τις διατάξεις της απόφασης αυτής δεν προκαλείται δαπάνη σε βάρος του κρατικού προϋπολογισμού.

ΤΟΠΟΓΡΑΦΙΚΟ ΔΙΑΓΡΑΜΜΑ	
ΔΗΜΟΤΙΚΟΥ ΔΑΣΟΥΣ ΕΜΒΑΔΟΥ 282,90 τ.μ. ΣΤΗ ΘΕΣΗ «ΞΗΡΟΒΡΥΣΗ» Τ.Κ. ΤΡΙΚΟΡΦΟΥ ΤΟΥ ΔΗΜΟΥ ΔΩΡΙΔΑΣ ΦΩΚΙΔΑΣ ΤΟΥ ΟΠΟΙΟΥ Η ΒΛΑΣΤΗΣΗ ΚΑΤΑΣΤΡΑΦΗΚΕ ΜΕΤΑ ΑΠΟ ΕΚΧΕΡΣΩΣΗ ΤΟΝ ΜΑΡΤΙΟ ΤΟΥ ΕΤΟΥΣ 2021.	
ΕΘΝΙΚΟ ΤΥΠΟΓΡΑΦΕΙΟ Για τεχνικούς λόγους στο σχεδιάγραμμα, από το ηλεκτρονικό αρχείο, έγινε σμίκρυνση κατά ποσοστό 79%	
				<table border="1"> <thead> <tr> <th>Α/Α</th> <th>X</th> <th>Y</th> <th>ΜΗΚΟΣ (μ.)</th> </tr> </thead> <tbody> <tr><td>1</td><td>316233.73</td><td>4254704.30</td><td></td></tr> <tr><td>2</td><td>316246.62</td><td>4254699.94</td><td>12,54</td></tr> <tr><td>3</td><td>316256.54</td><td>4254697.03</td><td>10,70</td></tr> <tr><td>4</td><td>316254.07</td><td>4254694.41</td><td>2,91</td></tr> <tr><td>5</td><td>316250.06</td><td>4254690.94</td><td>4,01</td></tr> <tr><td>6</td><td>316250.00</td><td>4254685.08</td><td>5,86</td></tr> <tr><td>7</td><td>316243.61</td><td>4254684.85</td><td>6,39</td></tr> <tr><td>8</td><td>316237.66</td><td>4254685.71</td><td>5,95</td></tr> <tr><td>9</td><td>316233.43</td><td>4254687.83</td><td>4,23</td></tr> <tr><td>10</td><td>316231.74</td><td>4254690.97</td><td>3,14</td></tr> <tr><td>11</td><td>316232.57</td><td>4254694.15</td><td>3,18</td></tr> <tr><td>12</td><td>316235.78</td><td>4254695.87</td><td>3,21</td></tr> <tr><td>13</td><td>316236.44</td><td>4254698.97</td><td>3,10</td></tr> <tr><td>1</td><td>316233.73</td><td>4254704.30</td><td>3,17</td></tr> </tbody> </table>	Α/Α	X	Y	ΜΗΚΟΣ (μ.)	1	316233.73	4254704.30		2	316246.62	4254699.94	12,54	3	316256.54	4254697.03	10,70	4	316254.07	4254694.41	2,91	5	316250.06	4254690.94	4,01	6	316250.00	4254685.08	5,86	7	316243.61	4254684.85	6,39	8	316237.66	4254685.71	5,95	9	316233.43	4254687.83	4,23	10	316231.74	4254690.97	3,14	11	316232.57	4254694.15	3,18	12	316235.78	4254695.87	3,21	13	316236.44	4254698.97	3,10	1	316233.73	4254704.30	3,17
Α/Α	X	Y	ΜΗΚΟΣ (μ.)	
1	316233.73	4254704.30	
2	316246.62	4254699.94	12,54	
3	316256.54	4254697.03	10,70	
4	316254.07	4254694.41	2,91	
5	316250.06	4254690.94	4,01	
6	316250.00	4254685.08	5,86	
7	316243.61	4254684.85	6,39	
8	316237.66	4254685.71	5,95	
9	316233.43	4254687.83	4,23	
10	316231.74	4254690.97	3,14	
11	316232.57	4254694.15	3,18	
12	316235.78	4254695.87	3,21	
13	316236.44	4254698.97	3,10	
1	316233.73	4254704.30	3,17	
ΚΛΙΜΑΚΑ : 1: 300	
		ΑΠΟΣΠΑΣΜΑ ΧΑΡΤΗ ΓΥΣ ΚΛΙΜΑΚΑ 1:5.000 ΥΠΟΜΝΗΜΑ  ΕΚΤΑΣΗ ΠΟΥ ΕΚΧΕΡΣΩΘΗΚΕ ΕΜΒΑΔΟΝ : 282,90 τ.μ. ΘΕΣΗ: «ΞΗΡΟΒΡΥΣΗ» Τ.Κ. ΤΡΙΚΟΡΦΟΥ ΔΗΜΟΥ ΔΩΡΙΔΑΣ	
Ανήκει στην αριθ. 8505F απόφασή μας. ΘΕΩΡΗΘΗΚΕ Αμφισσα 28-04-2021 Με εντολή Σ. ΑΠ. Δ. Θ. Στ. Ο ΔΗΜΑΡΧΟΣ ΔΑΣΩΝ ΦΩΚΙΔΑΣ  Δήμος Π. Τσέλλος Δασολόγος		ΕΛΕΓΧΘΗΚΕ Αμφισσα 30-03-2021 Ο ΔΑΣΑΡΧΗΣ κ.α.α.  Παναγιώτης Δ. Μανιτάρας Δασοπόνος ΤΕ		Αμφισσα 30-03-2021 Ο ΣΥΝΤΑΞΑΣ  Παναγιώτης Δ. Μανιτάρας Δασοπόνος ΤΕ	

Η απόφαση αυτή να δημοσιευθεί στην Εφημερίδα της Κυβερνήσεως.

Αμφισσα, 28 Απριλίου 2021

Με εντολή Συντονιστή Αποκεντρωμένης Διοίκησης
Ο Διευθυντής Δασών Φωκίδας

ΔΗΜΟΣ ΤΣΕΛΛΟΣ