



ΕΦΗΜΕΡΙΔΑ ΤΗΣ ΚΥΒΕΡΝΗΣΕΩΣ ΤΗΣ ΕΛΛΗΝΙΚΗΣ ΔΗΜΟΚΡΑΤΙΑΣ

21 Μαΐου 2021

ΤΕΥΧΟΣ ΤΕΤΑΡΤΟ

Αρ. Φύλλου 278

ΠΕΡΙΕΧΟΜΕΝΑ

ΑΠΟΦΑΣΕΙΣ

- 1 Κήρυξη ως αναδασωτέας δημόσιας έκτασης δασικού χαρακτήρα συνολικού εμβαδού 136.450,34 τ.μ. στη θέση «Αγία Παρασκευή - Βρωμονέρι - Άμπλας» της περιφέρειας Τ.Κ. Μενδενίτσας Δήμου Καμένων Βούρλων Π.Ε. Φθιώτιδας.
- 2 Μερική ανάκληση της υπό στοιχεία Υ.Γ./10135/9-11-1974 (Β' 1248) απόφασης του Νομάρχη Φθιώτιδας, περί «κήρυξης εκτάσεως τέως Δασικού φυτωρίου Μακρακώμης ως αναδασωτέας περιοχής» ως προς την έκταση εμβαδού 20.974,77 τ.μ. στη θέση «Δασονομείο» της περιοχής Δ.Ε. Μακρακώμης του Δήμου Μακρακώμης Π.Ε. Φθιώτιδας.
- 3 Κήρυξη ως αναδασωτέας έκτασης εμβαδού 1.496,22 τ.μ. στη θέση «Ορθή Πέτρα» Αλάτρου Τ.Κ. Χαραδιατίκων Δήμου Λευκάδας.

ΑΠΟΦΑΣΕΙΣ

Αριθμ. 94775

(1)

Κήρυξη ως αναδασωτέας δημόσιας έκτασης δασικού χαρακτήρα συνολικού εμβαδού 136.450,34 τ.μ. στη θέση «Αγία Παρασκευή - Βρωμονέρι - Άμπλας» της περιφέρειας Τ.Κ. Μενδενίτσας Δήμου Καμένων Βούρλων Π.Ε. Φθιώτιδας.

Ο ΣΥΝΤΟΝΙΣΤΗΣ ΑΠΟΚΕΝΤΡΩΜΕΝΗΣ
ΔΙΟΙΚΗΣΗΣ ΘΕΣΣΑΛΙΑΣ - ΣΤΕΡΕΑΣ ΕΛΛΑΔΑΣ

Έχοντας υπόψη:

1. Τις διατάξεις της παρ. 1 του άρθρου 24 και της παρ. 3 του άρθρου 117 του Συντάγματος.
2. Τις διατάξεις των άρθρων 6 και 280 του ν. 3852/2010 «Νέα Αρχιτεκτονική της Αυτοδιοίκησης και της Αποκεντρωμένης Διοίκησης - Πρόγραμμα Καλλικράτης» (Α' 87).
3. Το π.δ. 138/2010 «Οργανισμός της Αποκεντρωμένης Διοίκησης Θεσσαλίας - Στ. Ελλάδας» (Α' 231).
4. Τις διατάξεις του ν. 998/1979 «Περί προστασίας των δασών και των δασικών εν γένει εκτάσεων της χώρας» (Α' 289), όπως τροποποιήθηκαν με τον ν. 3208/2003

(Α' 303), άρθρο 9 ν. 3818/2010 (Α' 17) και άρθρο 35 παρ. 1 ν. 4280/2014 (Α' 159) και συγκεκριμένα:

α) της παρ. 1 του άρθρου 38, β) της παρ. 1 του άρθρου 41, όπως ισχύουν.

5. Τις διαταγές του Υπουργείου Γεωργίας: α) 160417/1180/8-7-1980, β) 182447/3049/24-9-1980 και γ) 105204/2793/31-07-2002.

6. Την υπ' αρ. 110789/1293/02-09-2014 διαταγή του Υ.Π.Ε.Κ.Α.

7. Τις διατάξεις των άρθρων 28 και 28Α του ν. 4325/2015 «Εκδημοκρατισμός της Διοίκησης - Καταπολέμηση Γραφειοκρατίας και Ηλεκτρονική Διακυβέρνηση κ.λπ. (Α' 47).

8. Την υπ' αρ. 6985/85797/1-6-2017 απόφαση του Συντονιστή Α.Δ.Θ.Στ.Ε. «Μεταβίβαση δικαιώματος υπογραφής κ.λπ. στους Προϊσταμένους ή στις Προϊσταμένες Διευθύνσεων» (Β' 2003).

9. Την υπ' αρ. 92801/31-12-2020 απόφαση του Υπουργείου Εσωτερικών (Υ.Ο.Δ.Δ. 1094) περί «Αυτοδίκαιης απαλλαγής του Νικολάου Ντίτορα του Ευαγγέλου από τα καθήκοντα του Συντονιστή Αποκεντρωμένης Διοίκησης Θεσσαλίας - Στερεάς Ελλάδας και ορισμού ασκούντος καθήκοντα Συντονιστή Αποκεντρωμένης Διοίκησης Θεσσαλίας - Στερεάς Ελλάδας».

10. Την υπ' αρ. 91452/10-5-2021 αναφορά του Δασαρχείου Λαμίας, με την οποία προτείνεται η κήρυξη ως αναδασωτέας της αναφερόμενης στο θέμα έκτασης, αποφασίζουμε:

Κηρύσσουμε ως αναδασωτέα δημόσια έκταση δασικού χαρακτήρα συνολικού εμβαδού 136.450,34 τ.μ., στη θέση «Αγία Παρασκευή - Βρωμονέρι - Άμπλας» της περιφέρειας Τ.Κ. Μενδενίτσας Δήμου Καμένων Βούρλων Π.Ε. Φθιώτιδας, η οποία καταστράφηκε από πυρκαγιά στις 24 του μηνός Φεβρουαρίου του έτους 2021.

Η συνολική έκταση αποτελείται από το τμήμα Ε1 εμβαδού 69.740,65 τ.μ. και το τμήμα Ε2 εμβαδού 66.709,69 τ.μ., πριν την καταστροφή της καλυπτόταν από δασική βλάστηση φυλλοβόλων πλατύφυλλων (κυρίως φτελιές, αγκορτσιές, κουτσουπιές, κοκορέτσες, δρυς, κ.λπ.) με ποσοστό δασοκάλυψης 50% και 25% αντίστοιχα και εμπίπτει στην κατηγορία των εκτάσεων της παρ. 1 του άρθρου 3 (για το τμήμα Ε1) και της παρ. 2 του άρθρου 3 (για το τμήμα Ε2) του ν. 998/1979, όπως τροποποιήθηκε και ισχύει σήμερα, αποτελεί δε μαζί με τις όμορες

δασικού χαρακτήρα εκτάσεις οργανική ενότητα που συμβάλλει στη διατήρηση της φυσικής και βιολογικής ισορροπίας και εξυπηρετεί την διαβίωση των ανθρώπων εντός του φυσικού περιβάλλοντος.

Ειδικότερα, η συνολική έκταση εμβαδού 136.450,34 τ.μ. αποτελείται από τα εξής εδαφικά τμήματα:

1) το τμήμα Ε1 με στοιχεία (101,102,103,...133,134,101) εμβαδού 69.740,65 τ.μ. και

2) το τμήμα Ε2 με στοιχεία (1,2,3,...74,75,1) εμβαδού 66.709,69 τ.μ.

Η συνολική έκταση, η οποία απαρτίζεται από τα άνω αναφερόμενα εδαφικά τμήματα απεικονίζεται και προσδιορίζεται επακριβώς από τις αντίστοιχες συντεταγμένες ΕΓΣΑ '87 στο συνημμένο τοπογραφικό διάγραμμα, κλίμακας 1:5000, το οποίο συνοδεύει την απόφαση αυτή και έχει όρια:

Τμήμα Ε1:

Ανατολικά: Με έκταση δασικού χαρακτήρα και με έκταση μη δασικού χαρακτήρα

Δυτικά: Με έκταση δασικού χαρακτήρα

Βόρεια: Με δρόμο και με έκταση δασικού χαρακτήρα

Νότια: Με έκταση δασικού χαρακτήρα

Τμήμα Ε2:

Ανατολικά: Με έκταση δασικού χαρακτήρα και με έκταση μη δασικού χαρακτήρα

Δυτικά: Με έκταση δασικού χαρακτήρα και με έκταση μη δασικού χαρακτήρα


Βόρεια: Με δρόμο, με έκταση δασικού χαρακτήρα και με έκταση μη δασικού χαρακτήρα

Νότια: Με έκταση δασικού χαρακτήρα και με έκταση μη δασικού χαρακτήρα

Σκοπός της κήρυξης της ανωτέρω έκτασης ως αναδασωτέας, είναι η προστασία της, η διατήρηση του δασικού της χαρακτήρα, ο αποκλεισμός διάθεσής της για άλλη χρήση και η επαναδημιουργία της καταστραφείσας δασικής βλάστησης με φυσική αναγέννηση.

Επιτρέπεται υποβολή κατ' αυτής αίτησης ακύρωσης στο αρμόδιο Διοικητικό Εφετείο (άρθρο 47 του ν. 3900/2010 - Α' 213) μέσα σε προθεσμία εξήντα (60) ημερών, που αρχίζει από την επομένη της δημοσίευσής της (άρθρο 46 του π.δ. 18/1989 - Α' 8).

Από τις διατάξεις της απόφασης αυτής δεν προκαλείται δαπάνη σε βάρος του κρατικού προϋπολογισμού.

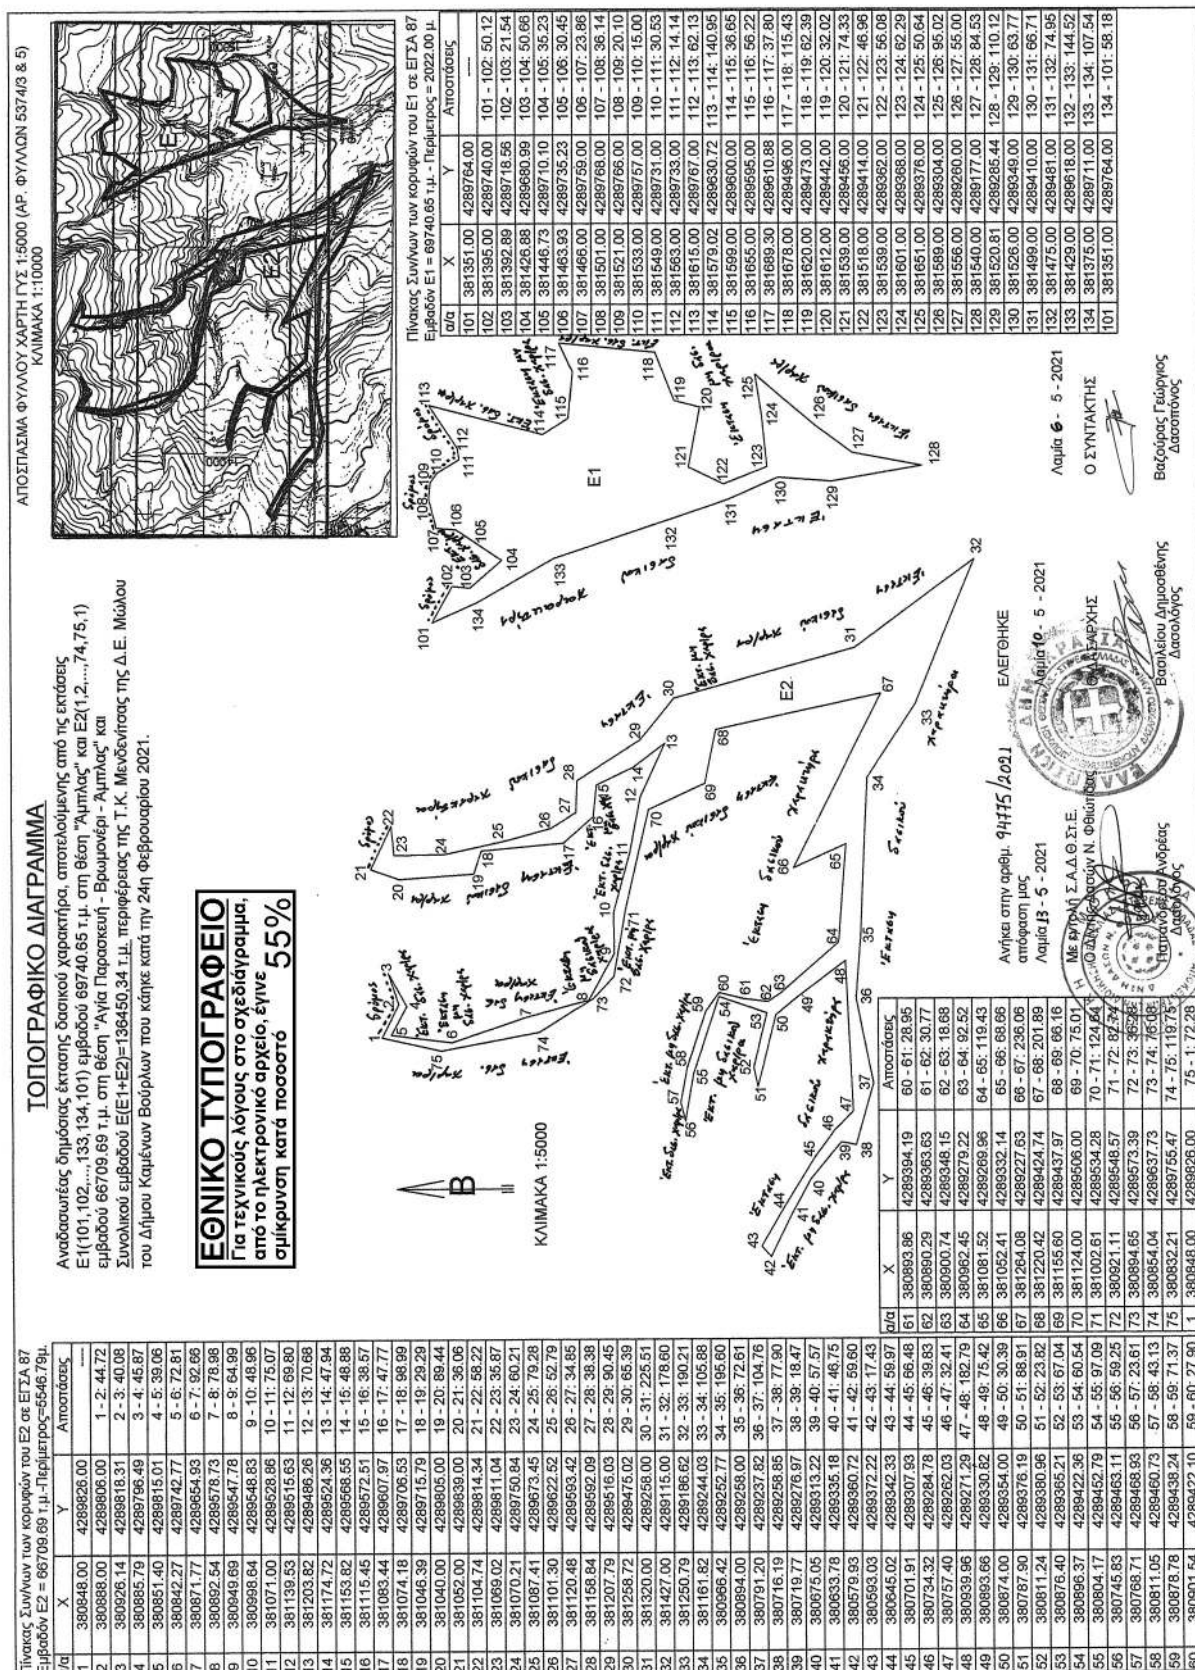

Η απόφαση αυτή να δημοσιευθεί στην Εφημερίδα της Κυβερνήσεως.

Λαμία, 13 Μαΐου 2021

Με εντολή Συντονιστή
Αποκεντρωμένης Διοίκησης
Ο Δ/ντής Δασών Φθιώτιδας
ΑΝΔΡΕΑΣ ΠΑΠΑΝΔΡΕΟΥ

Αριθμ. 94866

(2)

Μερική ανάκληση της υπό στοιχεία Υ.Γ./10135/9-11-1974 (Β' 1248) απόφασης του Νομάρχη Φθιώτιδας, περί «κήρυξης εκτάσεως τέως Δασικού φυτωρίου Μακρακώμης ως αναδασωτέας περιοχής» ως προς την έκταση εμβαδού 20.974,77 τ.μ. στη θέση «Δασονομείο» της περιοχής Δ.Ε. Μακρακώμης του Δήμου Μακρακώμης Π.Ε. Φθιώτιδας.

Ο ΣΥΝΤΟΝΙΣΤΗΣ ΑΠΟΚΕΝΤΡΩΜΕΝΗΣ
ΔΙΟΙΚΗΣΗΣ ΘΕΣΣΑΛΙΑΣ - ΣΤΕΡΕΑΣ ΕΛΛΑΔΑΣ

Έχοντας υπόψη:

1. Τις διατάξεις της παρ. 1 του άρθρου 24 και της παρ. 3 του άρθρου 117 του Συντάγματος.

2. Τις διατάξεις των άρθρων 6 και 280 του ν. 3852/2010 «Νέα Αρχιτεκτονική της Αυτοδιοίκησης και της Αποκεντρωμένης Διοίκησης - Πρόγραμμα Καλλικράτης» (Α' 87).

3. Τις διατάξεις του π.δ. 138/2010 «Οργανισμός της Αποκεντρωμένης Διοίκησης Θεσσαλίας - Στερεάς Ελλάδας» (Α' 231).

4. Τις διατάξεις του ν. 4727/2020 «Ψηφιακή Διακυβέρνηση (Ενσωμάτωση στην Ελληνική Νομοθεσία της Οδηγίας (ΕΕ) 2016/2102 και της Οδηγίας (ΕΕ) 2019/1024) - Ηλεκτρονικές Επικοινωνίες (Ενσωμάτωση στο Ελληνικό Δίκαιο της Οδηγίας (ΕΕ) 2018/1972) και άλλες διατάξεις» (Α' 184).

5. Τις διατάξεις των άρθρων 28 και 28Α του ν. 4325/2015 «Εκδημοκρατισμός της Διοίκησης - Καταπολέμηση Γραφειοκρατίας και Ηλεκτρονική Διακυβέρνηση κ.λπ.» (Α' 47), όπως ισχύουν σήμερα.

6. Τις διατάξεις του άρθρου 44 του ν. 998/1979 «Περί προστασίας των δασών και των δασικών εν γένει εκτάσεων της χώρας» (Α' 289).

7. Την υπ' αρ. 117080/6353/13-11-2014 (ΑΔΑ: 77ΣΕ0-ΙΒ3) διαταγή της Γενικής Δ/σης Ανάπτυξης και Προστασίας Δασών και Αγροπεριβάλλοντος του Υ.Π.Ε.Κ.Α. «Περί της διαδικασίας άρσης ή ανάκλησης αποφάσεων αναδάσωσης».

8. Την υπ' αρ. 92801/31-12-2020 απόφαση του Υπουργείου Εσωτερικών (Υ.Ο.Δ.Δ. 1094) περί «Αυτοδίκαιης απαλλαγής του Νικολάου Ντίτορα του Ευαγγέλου από τα καθήκοντα του Συντονιστή Αποκεντρωμένης Διοίκησης Θεσσαλίας - Στερεάς Ελλάδας και ορισμού ασκούντος καθήκοντα Συντονιστή Αποκεντρωμένης Διοίκησης Θεσσαλίας -Στερεάς Ελλάδας.

9. Την υπ' αρ. Υ.Γ./10135/9-11-1974 (Β' 1248) απόφαση του Νομάρχη Φθιώτιδας, περί «κήρυξης εκτάσεως τέως Δασικού φυτωρίου Μακρακώμης ως αναδασωτέας περιοχής».

10. Την υπ' αρ. 64371/2-4-1-2021 θετική εισήγηση του Δασαρχείου Σπερχειάδας, μετά της συνημμένης αλληλογραφίας, σύμφωνα με την οποία προτείνεται μερική ανάκληση της υπό στοιχεία Υ.Γ./10135/9-11-1974 (Β' 1248) απόφασης του Νομάρχη Φθιώτιδας, περί «κήρυξης εκτάσεως τέως Δασικού φυτωρίου Μακρακώμης ως αναδασωτέας περιοχής», ως προς την έκταση συνολικού εμβαδού 20.974,77 τ.μ. στη θέση «Δασονομείο» της περιοχής Δ.Ε. Μακρακώμης του Δήμου Μακρακώμης Π.Ε. Φθιώτιδας, διότι η συγκεκριμένη έκταση δεν αποτελούσε ούτε αποτελεί έκταση υπαγόμενη στις διατάξεις της δασικής νομοθεσίας και δεν υφίσταται ο σκοπός για τον οποίο είχε κηρυχθεί αναδασωτέα με την ανωτέρω απόφαση.

11. Την υπ' αρ. 76761/16-4-2021 σύμφωνη γνώμη της Διεύθυνσης Δασών Φθιώτιδας, αποφασίζουμε:

Ανακαλούμε μερικώς την υπό στοιχεία Υ.Γ./10135/9-11-1974 (Β' 1248) απόφαση του Νομάρχη Φθιώτιδας, περί «κήρυξης εκτάσεως τέως Δασικού φυτωρίου Μακρακώμης ως αναδασωτέας περιοχής» ως προς την έκταση εμβαδού 20.974,77 τ.μ. στη θέση «Δασονομείο» της περιοχής Δ.Ε. Μακρακώμης του Δήμου Μακρακώμης Π.Ε. Φθιώτιδας, διότι δεν αποτελούσε ούτε αποτελεί έκταση υπαγόμενη στις διατάξεις της δασικής νομοθεσίας και δεν υφίσταται ο σκοπός για τον οποίο είχε κηρυχθεί αναδασωτέα με την ανωτέρω απόφαση.

Η έκταση απεικονίζεται με στοιχεία (Α, Β, Γ, ...Φ, Χ, Α) και προσδιορίζεται επακριβώς από τις αντίστοιχες συντεταγμένες ΕΓΣΑ '87 στο συνημμένο τοπογραφικό διάγραμμα κλίμακας 1:1000, το οποίο αποτελεί αναπόσπαστο μέρος της παρούσας και έχει όρια:

Ανατολικά: Με έκταση μη δασικού χαρακτήρα σήμερα.

Δυτικά: Με έκταση μη δασικού χαρακτήρα.

Βόρεια: Με έκταση μη δασικού χαρακτήρα.

Νότια: Με έκταση μη δασικού χαρακτήρα.

Κατάταλοιπά ισχύει η υπό στοιχεία Υ.Γ./10135/9-11-1974 (Β' 1248) απόφαση του Νομάρχη Φθιώτιδας.

Η απόφαση αυτή ισχύει από τη δημοσίευσή της στην Εφημερίδα της Κυβερνήσεως.

Από τις διατάξεις της απόφασης αυτής δεν προκαλείται δαπάνη σε βάρος του κρατικού προϋπολογισμού.

ΕΘΝΙΚΟ ΤΥΠΟΓΡΑΦΕΙΟ

Για τεχνικούς λόγους στο σχεδιάγραμμα,
από το ηλεκτρονικό αρχείο, έγινε
σμίκρυνση κατά ποσοστό **56%**

Σημείο	X (m)	Y (m)	Αποστάσεις
A	337107.9089	4312052.3714	---
B	336939.0054	4311990.1596	A-B : 180.00
Γ	336934.7262	4311989.2255	B-Γ : 4.38
Δ	336922.7933	4312009.5754	Γ-Δ : 23.59
Ε	336916.6513	4312019.2988	Δ-Ε : 11.50
Ζ	336926.7487	4312025.0430	Ε-Ζ : 11.62
Η	336944.8021	4312053.0320	Ζ-Η : 33.31
Θ	336906.9053	4312077.3301	Η-Θ : 43.35
Ι	336995.9034	4312085.9494	Θ-Ι : 15.60
Κ	336990.6480	4312089.4788	Ι-Κ : 6.33
Λ	336895.8517	4312087.6323	Κ-Λ : 9.67
Μ	336898.4817	4312102.4813	Λ-Μ : 5.52
Ν	336900.1295	4312106.2899	Μ-Ν : 4.15
Ξ	336922.0596	4312145.9527	Ν-Ξ : 45.30
Ο	336937.9225	4312129.8469	Ξ-Ο : 22.59
Π	336958.8923	4312098.7862	Ο-Π : 37.48
Ρ	336977.4539	4312106.4710	Π-Ρ : 20.09
Σ	336991.5420	4312110.3745	Ρ-Σ : 14.62
Τ	336989.0549	4312116.8509	Σ-Τ : 6.94
Υ	337082.8778	4312155.0892	Τ-Υ : 101.31
Φ	337103.7545	4312131.5044	Υ-Φ : 31.48
Χ	337106.7418	4312087.9872	Φ-Χ : 63.59
Α	337107.9089	4312052.3714	Χ-Α : 15.66


ΑΠΟΣΤΑΣΜΑ ΟΡΘΟΓΩΝΙΟΛΟΓΟΥ
ΚΥΜΑΛΑΣ 1 : 5.000
(ΣΕ ΣΜΙΚΡΥΝΣΗ)

ΘΕΣΗ ΕΚΤΑΣΗΣ
(ΣΕ ΣΜΙΚΡΥΝΣΗ)

ΑΠΟΣΤΑΣΜΑ ΧΑΡΤΟΥ ΓΥΣ
ΚΥΜΑΛΑΣ 1 : 5.000
(ΣΕ ΣΜΙΚΡΥΝΣΗ)

**ΤΟΠΟΓΡΑΦΙΚΟ ΔΙΑΓΡΑΜΜΑ**

ΑΝΑΔΑΣΣΤΕΑ ΕΚΤΑΣΗ ΕΜΒΑΔΟΥ Ε=20.974,77 τ.μ.
στη θέση "Δασονομείο" ΠΕΡΙΟΧΗΣ ΔΗΜΟΥ ΜΑΚΡΑΚΟΜΗΣ Δ.Ε. ΜΑΚΡΑΚΟΜΗΣ
με στοιχεία Ε=Α,Β,Γ,Δ,Ε,Ζ,Η,Θ,Ι,Κ,Λ,Μ,Ν,Ξ,Ο,Π,Ρ,Σ,Τ,Υ,Φ,Χ,Α
Εκταση για μερική ανάληψη οικοπέδου
ΚΥΜΑΛΑ 1 : 1.000

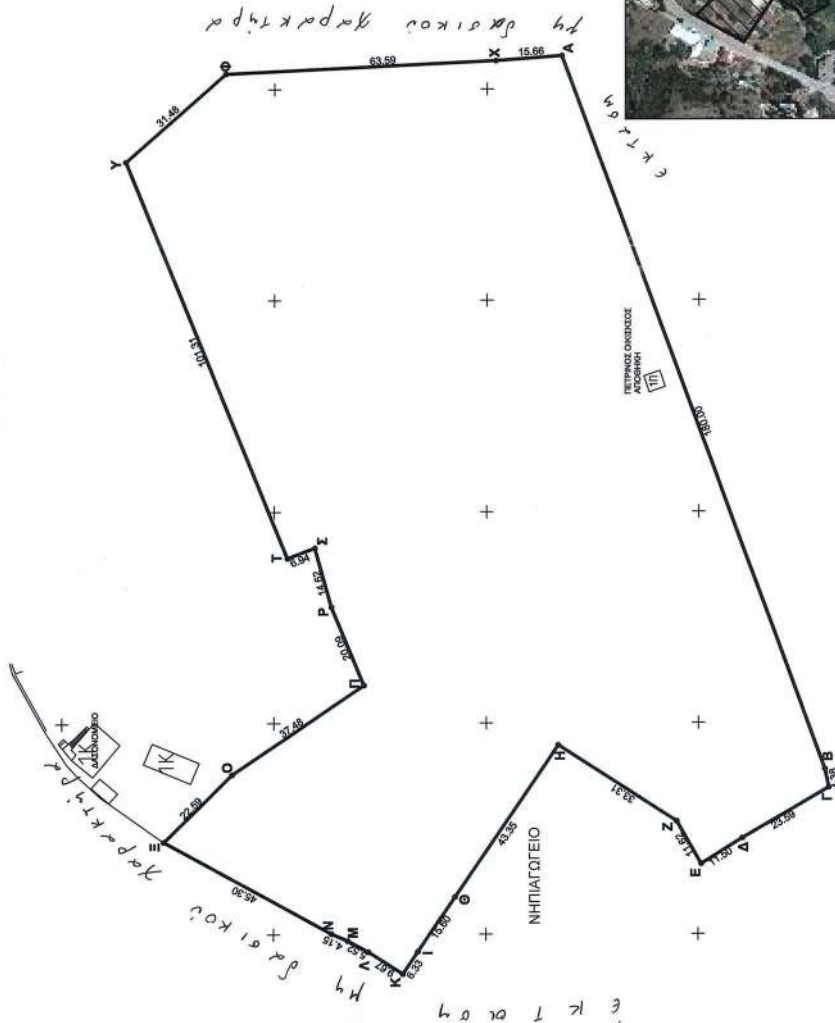

Ανέλα στην υπ' αριθμ. ...2.4.2.6.6/2021... απόφαση

ΕΛΕΥΘΗΚΕ
Σηπεριβάδα 7/4/2021
Ο ΔΑΣΑΡΧΗΣ

Ο ασκούν καθήκοντα
Συντονιστή Α.Δ.Β.Σ.Ε.
Κωνσταντίνος Παππάς

Σηπεριβάδα 2-4/2021
Ο ΣΥΝΤΑΚΤΗΣ

Βασίλης Τσιγάρας
Δασολόγος

Βασίλης Τσιγάρας
Δασολόγος

Η απόφαση αυτή να δημοσιευθεί στην Εφημερίδα της Κυβερνήσεως.

Λαμία, 13 Μαΐου 2021

Ο ασκών καθήκοντα Συντονιστή
Αποκεντρωμένης Διοίκησης
ΚΩΝΣΤΑΝΤΙΝΟΣ ΠΑΠΠΑΣ

Αριθμ. 48270

(3)

Κήρυξη ως αναδασωτέας έκτασης εμβαδού 1.496,22 τ.μ. στη θέση «Ορθή Πέτρα» Αλάτρου Τ.Κ. Χαραδιατίκων Δήμου Λευκάδας.

Ο ΣΥΝΤΟΝΙΣΤΗΣ ΤΗΣ ΑΠΟΚΕΝΤΡΩΜΕΝΗΣ
ΔΙΟΙΚΗΣΗΣ ΠΕΛΟΠΟΝΝΗΣΟΥ,
ΔΥΤΙΚΗΣ ΕΛΛΑΔΑΣ ΚΑΙ ΙΟΝΙΟΥ

Έχοντας υπόψη:

1. Τις διατάξεις:

α) Της παρ. 3 του άρθρου 117 και της παρ. 1 του άρθρου 24 του Συντάγματος της Ελλάδας.

β) Του ν. 3200/1955 περί διοικητικής αποκέντρωσης, όπως αυτές τροποποιήθηκαν μεταγενέστερα.

γ) Του ν. 3852/2010 «Νέα Αρχιτεκτονική της Αυτοδιοίκησης και της Αποκεντρωμένης Διοίκησης - Πρόγραμμα Καλλικράτης» (Α' 87).

δ) Του ν. 998/1979 «περί προστασίας δασών κ.τ.λ.» και ειδικότερα των παρ. 1 και 3 του άρθρου 41 και της παρ. 1 του άρθρου 38.

ε) Του ν. 3208/2003 «Προστασία δασικών οικοσυστημάτων, κατάρτιση δασολογίου, ρύθμιση εμπράγματων δικαιωμάτων επί δασών και δασικών εν γένει εκτάσεων και άλλες διατάξεις».

2. Τις εξής διαταγές του Υπ. Γεωργίας:

α) 160417/1180/8-7-1980

β) 182447/3049/24-9-1980

3. Την υπ' αρ. 15870/15-5-2017 (Υ.Ο.Δ.Δ. 250) απόφαση του Υπουργού Εσωτερικών «Διορισμός του Νικολάου Παπαθεοδώρου του Αγγελάκη ως Συντονιστή της Αποκεντρωμένης Διοίκησης Πελοποννήσου, Δυτικής Ελλάδας και Ιονίου».

4. Την υπ' αρ. 7169/15-1-2021 (ΑΔΑ: ΨΚΤ8ΟΡ1Φ-ΒΝΖ) απόφαση «Ανάρτηση δασικού χάρτη στο σύνολο της ΠΕ Λευκάδας και πρόσκληση ενδιαφερομένων για υποβολή αντιρρήσεων κατά του περιεχομένου του».

5. Την υπ' αρ. 48265/19-3-2021 πρόταση της αρμόδιας Διεύθυνσης Δασών Λευκάδας σχετικά με την κήρυξη ως αναδασωτέας της αναφερόμενης στο θέμα έκτασης, αποφασίζουμε:

Κηρύσσουμε ως αναδασωτέα την έκταση εμβαδού 1.496,22 τ.μ. (χιλίων τετρακοσίων ενενήντα έξι τετραγωνικών μέτρων και είκοσι δύο εκατοστών). Η έκταση αυτή που βρίσκεται στην θέση «Ορθή Πέτρα» Αλάτρου Τ.Κ. Χαραδιατίκων, Δήμου Λευκάδας, απεικονίζεται με τα στοιχεία Α, Β, Γ, ..., Ξ, Ο, Α στο προσαρτημένο στην παρούσα απόφαση μας διάγραμμα το οποίο αποτελεί αναπόσπαστο μέρος αυτής και έχει όρια:

Βόρεια: Με έκταση δασικής μορφής (Δ.Δ.).

Νότια: Με έκταση δασικής μορφής (Δ.Δ.).


Ανατολικά: Με έκταση δασικής μορφής (Δ.Δ.).

Δυτικά: Με έκταση δασικής μορφής (Δ.Δ.).

Σκοποί της κήρυξης της ανωτέρω έκτασης ως αναδασωτέας είναι η διατήρηση του δασικού χαρακτήρα αυτής, ο αποκλεισμός διάθεσής της για άλλη χρήση και η αποκατάσταση με φυσική αναγέννηση της καταστραφείσης από εκχέρωση δασικής βλάστησης (η υπόψη έκταση απεικονίζεται με δασική μορφή (Δ.Δ.) στον αναρτημένο δασικό χάρτη).

Κάθε θιγόμενος από την απόφαση αυτή, μπορεί να ασκήσει αίτηση ακύρωσης ενώπιον του οικείου τριμελούς Διοικητικού Εφετείου εντός εξήντα ημερών από τη δημοσίευσή ή κοινοποίησή της.

Από την παρούσα απόφαση δεν προκύπτει δαπάνη για τον κρατικό προϋπολογισμό.

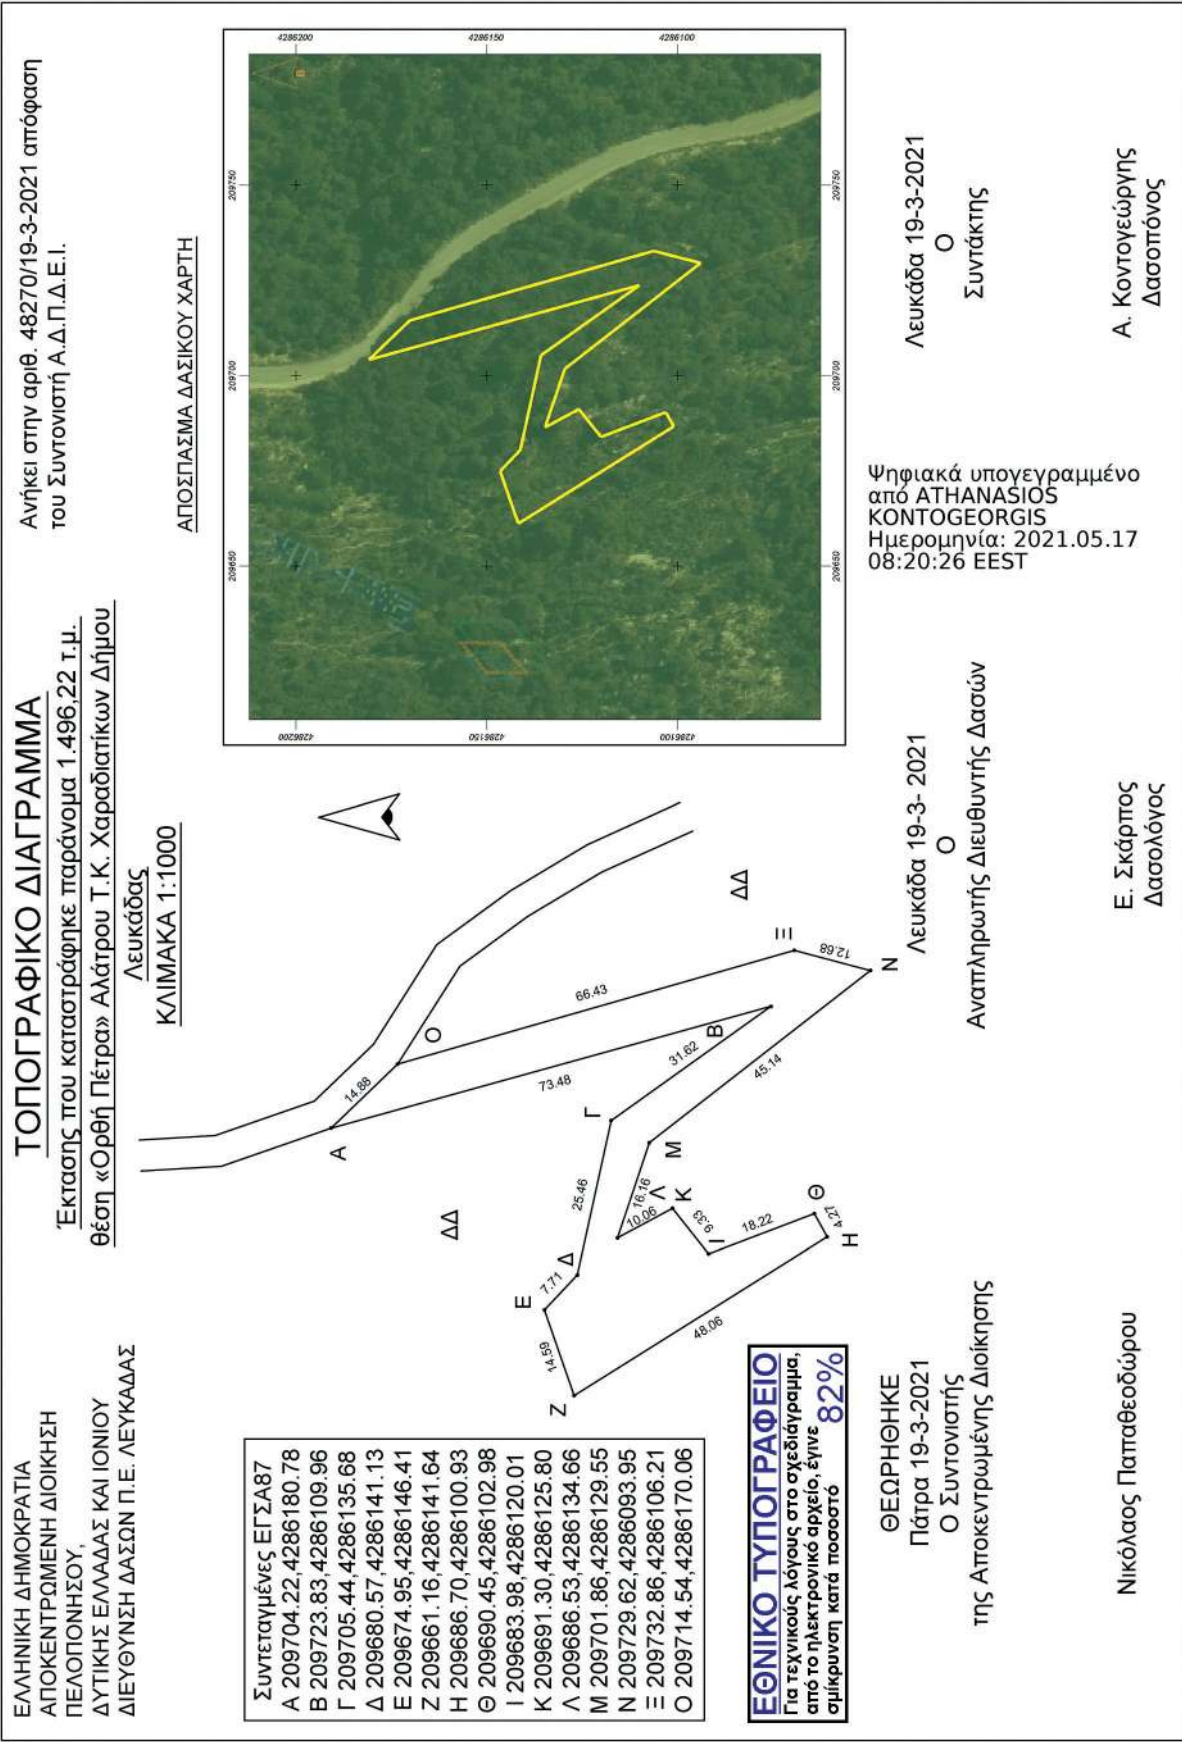

ΕΘΝΙΚΟ ΤΥΠΟΓΡΑΦΕΙΟ
Για τεχνικούς λόγους στο σχεδιάγραμμα,
από το ηλεκτρονικό αρχείο, έγινε
σμίκρυνση κατά ποσοστό **82%**

Η απόφαση αυτή να δημοσιευθεί στην Εφημερίδα της Κυβερνήσεως.

Πάτρα, 19 Μαρτίου 2021

Ο Συντονιστής της Αποκεντρωμένης Διοίκησης

ΝΙΚΟΛΑΟΣ ΠΑΠΑΘΕΟΔΩΡΟΥ