



# ΕΦΗΜΕΡΙΔΑ ΤΗΣ ΚΥΒΕΡΝΗΣΕΩΣ ΤΗΣ ΕΛΛΗΝΙΚΗΣ ΔΗΜΟΚΡΑΤΙΑΣ

31 Μαΐου 2021

ΤΕΥΧΟΣ ΤΕΤΑΡΤΟ

Αρ. Φύλλου 303

## ΑΠΟΦΑΣΕΙΣ

Αριθμ. 79722

**Επανακαθορισμός των ορίων αιγιαλού - παραλίας και παλαιού αιγιαλού στην παραθαλάσσια περιοχή του Ν. Παντελεήμονα του Δήμου Δίου - Ολύμπου Ν. Πιερίας, από CAMPING ΕΟΤ Σκοτίνας έως TUNNEL παραλίας Ν. Παντελεήμονα (Δ' 56/1987).**

Ο ΣΥΝΤΟΝΙΣΤΗΣ ΑΠΟΚΕΝΤΡΩΜΕΝΗΣ  
ΔΙΟΙΚΗΣΗΣ ΜΑΚΕΔΟΝΙΑΣ - ΘΡΑΚΗΣ

Έχοντας υπόψη:

1. Τον ν. 3852/2010 «Νέα Αρχιτεκτονική της Αυτοδιοίκησης και της Αποκεντρωμένης Διοίκησης - Πρόγραμμα Καλλικράτης» (Α' 87).

2. Το τέταρτο εδάφιο της παρ. 2 του άρθρου 1 και την παρ. 6 του ιδίου άρθρου του ν. 2503/ 1997 «Διοίκηση, Οργάνωση, στελέχωση της Περιφέρειας, ρύθμιση θεμάτων για την Τοπική Αυτοδιοίκηση και άλλες διατάξεις» (Α' 107).

3. Τον ν. 3200/1955 «Περί διοικητικής αποκεντρώσεως» (Α' 97), όπως τροποποιήθηκε με τον ν. 532/1970, το β.δ. 704/1970, το β.δ. 705/1970, το β.δ. 192/1972, το π.δ. 71/1984, το π.δ. 347/1986, τον ν. 2026/1992 και το π.δ. 97/1993.

4. Την παρ. 5 του άρθρου 19 του ν.δ. 2344/1995, την παρ. 6 του άρθρου 52 του ν. 2218/1994, την παρ. 7 του άρθρου 4 του ν. 2240/1994, δυνάμει των οποίων αρμοδιότητες του Υπουργείου Οικονομικών που είχαν μεταβιβαστεί σε Νομάρχες ανήκουν στον Περιφερειακό Διευθυντή, σε συνδυασμό με αυτές του άρθρου 14 παρ. 2 του ν. 2399/1996, με τις οποίες προβλέπεται η κατάργηση των θέσεων των Περιφερειακών Διευθυντών οι αρμοδιότητες πλέον του οποίου περιήλθαν στον Γενικό Γραμματέα της Περιφέρειας και ασκούνται από αναπληρωτή Περιφερειακό Διευθυντή.

5. Την παρ. 1 του άρθρου 28 και το άρθρο 28Α του ν. 4325/2015 «Εκδημοκρατισμός της Διοίκησης - Καταπολέμηση Γραφειοκρατίας και Ηλεκτρονική Διακυβέρνηση. Αποκατάσταση αδικιών και άλλες διατάξεις» (Α' 47).

6. Την υπ' αρ. 14138/15-5-2017 απόφαση Υπουργού Εσωτερικών (ΥΟΔΔ 250) περί διορισμού Συντονιστή στην Αποκεντρωμένη Διοίκηση Μακεδονίας - Θράκης.

7. Τον ν. 2971/2001 «Αιγιαλός, παραλία και άλλες διατάξεις» (Α' 285).

8. Τις διατάξεις του ν.δ. 439/1970 «Περί συμπληρώσεως των διατάξεων περί αιγιαλού».

9. Την παρ. 21 του άρθρου 46 του ν. 3220/2004 «Μέτρα αναπτυξιακής και κοινωνικής πολιτικής - αντίκειμενοποίηση του φορολογικού ελέγχου και άλλες διατάξεις» (Α' 15), με την οποία μεταβιβάστηκαν αρμοδιότητες του Υπουργού Οικονομίας και Οικονομικών στους Γ. Γ. Περιφερειών.

10. Το άρθρο 100 του π.δ. 284/1988 «Οργανισμός του Υπουργείου Οικονομικών» (Α' 128), το οποίο αφορά στη συγκρότηση μεταξύ άλλων και της Επιτροπής καθορισμού ορίων αιγιαλού - παραλίας και θέσεων αμμοληψίας.

11. Το άρθρο 113 του ν. 3978/2011 (Α' 137).

12. Τα άρθρα 23, 24 και 34 του ν. 4014/2011 (Α' 209).

13. Τα άρθρα 75 έως 80 και την παρ. 5 του άρθρου 108 του ν. 4727/2020 «Ψηφιακή Διακυβέρνηση (Ενσωμάτωση στην Ελληνική Νομοθεσία της Οδηγίας (ΕΕ) 2016/2102 και της Οδηγίας (ΕΕ) 2019/1024) Ηλεκτρονικές Επικοινωνίες (Ενσωμάτωση στο Ελληνικό Δίκαιο της Οδηγίας (ΕΕ) 2018/1972) και άλλες διατάξεις» (Α' 184).

14. Τον ν. 3469/2006 «Εθνικό Τυπογραφείο, Εφημερίς της Κυβερνήσεως και λοιπές διατάξεις» (Α' 131).

15. Το άρθρο 106 του ν. 4604/2019 (Α' 50) σχετικά με τη διακίνηση εγγράφων μέσω του πληροφοριακού συστήματος του Υπουργείου Εσωτερικών, καθώς και την υπ' αρ. 8551/2018 (Β' 1087) απόφαση του Υπουργού Εσωτερικών με θέμα «Ηλεκτρονική έκδοση και διακίνηση εισερχομένων και εξερχομένων εγγράφων του Υπουργείου Εσωτερικών».

16. Την υπό στοιχεία 1063649/790/Α0006/3-8-2004 απόφαση του Υπουργού Οικονομίας και Οικονομικών «Περί καταγραφής και κωδικοποίησης των αρμοδιοτήτων σε θέματα του Υπουργείου Οικονομικών που περιέρχονται στους Γενικούς Γραμματείς Περιφερειών».

17. Την υπό στοιχεία 1078204/927/0006Α/6-8-1992 κοινή υπουργική απόφαση των Υπουργών Προεδρίας και Οικονομικών, με την οποία διατηρείται σε ισχύ η Επιτροπή Καθορισμού ορίων αιγιαλού - παραλίας και θέσεων αμμοληψίας.

18. Την υπό στοιχεία 708/23-2-2021 απόφαση (ΑΔΑ: 6ΩΘ6ΟΡ1Υ-Ρ08) του Συντονιστή της Αποκεντρωμένης Διοίκησης Μακεδονίας - Θράκης, περί συγκρότησης της

Επιτροπής Καθορισμού Ορίων αιγιαλού - παραλίας - παλαιού - αιγιαλού και όχθης - παρόχθιας ζώνης - παλαιάς όχθης μεγάλων λιμνών και πλεύσιμων ποταμών (άρθρο 100 του π.δ. 284/1988) στο Ν. Πιερίας.

19. Το άρθρο 24 του π.δ. 142/2010 «Οργανισμός της Αποκεντρωμένης Διοίκησης Μακεδονίας - Θράκης» (Α' 235).

20. Την υπ' αρ. 35748/30-05-2017 απόφαση του Συντονιστή της Αποκεντρωμένης Διοίκησης Μακεδονίας - Θράκης (Β' 1971) «Ανάθεση άσκησης αρμοδιοτήτων σε οργανικές μονάδες της Αποκεντρωμένης Διοίκησης Μακεδονίας Θράκης και Παροχή εξουσιοδότησης υπογραφής πράξεων και εγγράφων "Με εντολή Συντονιστή" στους Προϊσταμένους των οργανικών μονάδων της Αποκεντρωμένης Διοίκησης Μακεδονίας - Θράκης".

21. Τον Κανονισμό Λειτουργίας Συστήματος Ηλεκτρονικής Διακίνησης Εγγράφων «ΙΡΙΔΑ» της Αποκεντρωμένης Διοίκησης Μακεδονίας - Θράκης (Μάρτιος 2021).

22. Την υπ' αρ. 482/13-01-1987 απόφαση του Νομάρχη Πιερίας (Δ' 56) και με την οποία καθορίστηκαν για πρώτη φορά τα όρια αιγιαλού, παραλίας και παλαιού αιγιαλού στην θέση από CAMPING EOT Σκοτίνας έως TUNNEL παραλίας Ν. Παντελεήμονα, σύμφωνα με τον ν. 2344/1940, όπως αποτυπώνονται στο από Φεβρουαρίου 1984 τοπογραφικό διάγραμμα του συντάξαντα Δημητρίου Μπίντα, διπλωματούχου Αγρονόμου Τοπογράφου, το οποίο ελέγχθηκε από τον Γρηγόριο Πάτσα, διπλωματούχο Αγρονόμο Τοπογράφο Μηχανικό και θεωρήθηκε στις 20-7-1984 από τον Χρήστο Γεωργανόπουλο, Επιθεωρητή ΔΕ της ΔΤΥ Πιερίας.

23. Τη ΣΤΕ 2562/1991 απόφαση του Δ' Τμήματος, με την οποία ακυρώθηκε εν μέρει η υπ' αρ. 482/13-01-1987 απόφαση του Νομάρχη Πιερίας.

24. Το υπ' αρ. 15061/29-12-2020 έγγραφο της Εταιρείας Ακινήτων του Δημοσίου, με το οποίο ζητείται από την Κτηματική Υπηρεσία Πιερίας η επιβεβαίωση της ακρίβειας των όρων του ακινήτου με ΑΒΚ 352 Σκοτίνας Πιερίας, μετά από την δημοσίευση της ΣΤΕ 2652/1991 απόφασης του Δ' Τμήματος, προκειμένου να προβεί στην εξέταση της δυνατότητας αξιοποίησης του εν λόγω ακινήτου.

25. Το υπό στοιχεία 28426 ΕΞΕ/23-4-2021 έγγραφο της Κτηματικής Υπηρεσίας Πιερίας της Διεύθυνσης Δημόσιων Περιουσιών του Υπουργείου Οικονομικών.

26. Την από 5-4-2021 έκθεση της αρμόδιας Επιτροπής για τον επανακαθορισμό των ορίων του αιγιαλού - παραλίας και παλαιού αιγιαλού στην παραθαλάσσια περιοχή του Ν. Παντελεήμονα του Δήμου Δίου - Ολύμπου Ν. Πιερίας, από CAMPING EOT Σκοτίνας έως TUNNEL παραλίας Ν. Παντελεήμονα (Δ' 56/1987) και το συνοδευτικό από Απριλίου 2021 τοπογραφικό διάγραμμα, το οποίο συντάχθηκε από την Χαραλαμπίδου Αναστασία, ΠΕ/Α Πολιτικό Μηχανικό της Κτηματικής Υπηρεσίας Πιερίας και θεωρήθηκε από την Προϊσταμένη της ως άνω Υπηρεσίας, Αρσενά Ωραιοζίλη, ΤΕ/Α Εφοριακό, στις 5-4-2021, αποφασίζουμε:

Επικυρώνουμε την από 5-4-2021 έκθεση της Επιτροπής καθορισμού αιγιαλού - παραλίας και παλαιού αιγιαλού στην παραθαλάσσια περιοχή του Ν. Παντελεήμονα

του Δήμου Δίου - Ολύμπου Ν. Πιερίας, από CAMPING EOT Σκοτίνας έως TUNNEL παραλίας Ν. Παντελεήμονα (ΦΕΚ 56/Δ/1987) και το επισυναπτόμενο, από Απριλίου 2021, τοπογραφικό διάγραμμα, που συντάχθηκε από την Χαραλαμπίδου Αναστασία, ΠΕ/Α Πολιτικό Μηχανικό της Κτηματικής Υπηρεσίας Πιερίας, σε κλίμακα 1: 500, αποτελούμενο από μία πινακίδα, υπογεγραμμένο από τα παρόντα, στις 5-4-2021, μέλη της ως άνω επιτροπής, το οποίο θεωρήθηκε από την Προϊσταμένη της ως άνω Υπηρεσίας, Αρσενά Ωραιοζίλη, ΤΕ/Α Εφοριακό στις 5-4-2021.

Από την ανωτέρω έκθεση και το τοπογραφικό διάγραμμα προκύπτει ότι, σύμφωνα με τη ΣΤΕ 2562/1991 απόφαση του Δ' Τμήματος πρέπει να ακυρωθεί εν μέρει η αριθμ. 482/13-1-1987 απόφαση του Νομάρχη Πιερίας «Καθορισμός των ορίων αιγιαλού και της παραλίας στη θέση από CAMPING EOT Σκοτίνας μέχρι TUNNEL Παραλίας Παντελεήμονος Πιερίας (Δ 56) και να γίνει ο επανακαθορισμός, ως εξής:

- Παραμένει ως έχει, σύμφωνα με το Δ' 56/1987 «Καθορισμός των ορίων αιγιαλού και της παραλίας στη θέση από Camping EOT Σκοτίνας μέχρι Tunnel Παραλίας Παντελεήμονος Πιερίας» η οριογραμμή αιγιαλού με κόκκινη συνεχή πολυγωνική γραμμή, όπως εμφανίζεται στο από Φεβρουαρίου 1984 τοπογραφικό διάγραμμα του συντάξαντα Δημητρίου Μπίντα, Διπλωματούχου Αγρονόμου Τοπογράφου, το οποίο ελέγχθηκε από τον Γρηγόριο Πάτσα, Διπλωματούχο Αγρονόμο Τοπογράφο Μηχανικό και θεωρήθηκε στις 20-07-1984 από τον Χρήστο Γεωργανόπουλο, Επιθεωρητή ΔΕ της ΔΤΥ Πιερίας, καθώς και στο από Απριλίου 2021 τοπογραφικό διάγραμμα σε ορθοφωτοχάρτη ΕΚΧΑ ΑΕ έτους 2007-2009 του άρθρου 4 του ν. 2971/2001, όπως τροποποιήθηκε και ισχύει, που συντάχθηκε από την υπάλληλο της Κτηματικής Υπηρεσίας Πιερίας, Αναστασία Χαραλαμπίδου ΠΕ/Α' Πολιτικό Μηχανικό και θεωρήθηκε από την Προϊσταμένη της Κτηματικής Υπηρεσίας Πιερίας, Αρσενά Ωραιοζίλη, ΤΕ/Α' Εφοριακό.

- Παραμένει ως έχει, σύμφωνα με το Δ' 56/1987 με τον τίτλο «Καθορισμός των ορίων αιγιαλού και της παραλίας στη θέση από Camping EOT Σκοτίνας μέχρι Tunnel Παραλίας Παντελεήμονος Πιερίας» η οριογραμμή παραλίας με κίτρινη συνεχή πολυγωνική γραμμή, όπως εμφανίζεται στο από Φεβρουαρίου 1984 τοπογραφικό διάγραμμα του συντάξαντα Δημητρίου Μπίντα Διπλωματούχου Αγρονόμου Τοπογράφου, το οποίο ελέγχθηκε από τον Γρηγόριο Πάτσα Διπλωματούχο Αγρονόμο Τοπογράφο Μηχανικό και θεωρήθηκε στις 20-07-1984 από τον Χρήστο Γεωργανόπουλο, Επιθεωρητή ΔΕ της ΔΤΥ Πιερίας, καθώς και στο από Απριλίου 2021 τοπογραφικό διάγραμμα σε ορθοφωτοχάρτη ΕΚΧΑ ΑΕ έτους 2007-2009 του άρθρου 4 του ν. 2971/2001, που συντάχθηκε από την υπάλληλο της Κτηματικής Υπηρεσίας Αναστασία Χαραλαμπίδου ΠΕ/Α' Πολιτικό Μηχανικό και θεωρήθηκε από την Προϊσταμένη της Κτηματικής Υπηρεσίας, Αρσενά Ωραιοζίλη, ΤΕ/Α' Εφοριακό στις 05-04-2021.

- Να ακυρωθεί εν μέρει, τμήμα της μπλε συνεχούς πολυγωνικής οριογραμμής του παλαιού αιγιαλού, σύμφωνα με το Δ' 56/1987 «Καθορισμός των ορίων αιγιαλού

και της παραλίας στη θέση από Camping EOT Σκοτίνας μέχρι Tunnel Παραλίας Παντελεήμονος Πιερίας», όπως εμφανίζεται στο από Φεβρουαρίου 1984 τοπογραφικό διάγραμμα του συντάξαντα Δημητρίου Μπίντα Διπλωματούχου Αγρονόμου Τοπογράφου, το οποίο ελέγχθηκε από τον Γρηγόριο Πάτσα, Διπλ. Αγρονόμο Τοπογράφο Μηχανικό και θεωρήθηκε στις 20-07-1984 από τον Χρήστο Γεωργανόπουλο, Επιθεωρητή ΔΕ της ΔΤΥ Πιερίας και να εξαιρεθεί η έκταση με στοιχεία 7Α" - 7Β" - 7Γ" - 7Δ" - 7Ε" - 7Α", όπως αποτυπώνεται στο από Απριλίου 2021 τοπογραφικό διάγραμμα σε ορθοφωτοχάρτη ΕΚΧΑ ΑΕ έτους 2007-2009, του άρθρου 4 του ν. 2971/2001, κλίμακας 1: 500, που συντάχθηκε από την υπάλληλο της Κτηματικής Υπηρεσίας Πιερίας, Αναστασία Χαραλαμπίδου ΠΕ/Α' Πολιτικό Μηχανικό και θεωρήθηκε από την Προϊσταμένη της Κτηματικής Υπηρεσίας Πιερίας, Αρσενά Ωραιοζήλη, ΤΕ/Α' Εφοριακό, στις 05-04-2021, έμπροσθεν της ιδιοκτησίας του Γεωργίου Ντάβαρη του Δημητρίου.

Σύμφωνα με τον νέο καθορισμό η οριογραμμή του παλαιού αιγιαλού κουμπώνει βόρεια με την κορυφή 7Α' «με την οριογραμμή του παλαιού αιγιαλού του Δ' 56/1987, συνεχίζει με την κορυφή 7Β' στην οριογραμμή παραλίας του Δ' 56 και νότια συνεχίζει με το 7 Γ' της οριογραμμής παραλίας του Δ' 56/1987 και τελειώνει με το 7Ε" της οριογραμμής παλαιού αιγιαλού του Δ' 56/1987.

**ΕΚΘΕΣΗ ΕΠΙΤΡΟΠΗΣ ΚΑΘΟΡΙΣΜΟΥ  
ΑΙΓΙΑΛΟΥ - ΠΑΡΑΛΙΑΣ ΚΑΙ ΠΑΛΑΙΟΥ ΑΙΓΙΑΛΟΥ  
ΠΕ ΠΙΕΡΙΑΣ, ΣΥΜΦΩΝΑ ΜΕ ΤΑ ΑΡΘΡΑ 3, 4  
ΚΑΙ 5 ΤΟΥ ν. 2971/2001**

Επανακαθορισμός ορίων αιγιαλού παραλίας και παλαιού αιγιαλού στην παραθαλάσσια περιοχή του Ν. Παντελεήμονα του Δήμου Δίου - Ολύμπου από «CAMPING EOT Σκοτίνας έως TUNNEL παραλίας Ν. Παντελεήμονα (Δ' 56/1987)».

Στην Κατερίνη σήμερα 05 Απριλίου, ημέρα Δευτέρα 2021 και ώρα 10.30 π.μ., οι πιο κάτω υπογεγραμμένοι:

1- Η Αρσενά Ωραιοζήλη, Εφοριακός ΤΕ/Α', Προϊσταμένη της ΚΥ Πιερίας, ως Πρόεδρος,

2- Η Χαραλαμπίδου Αναστασία ΠΕ Διπλ. Πολιτικός Μηχανικός, υπάλληλος της ΚΥ Πιερίας, ως μέλος,

3- Ο Ανθ/ρχος Μπατζιάνας Παναγιώτης, Διοικητής του Δ'Λ/Τ Πλαταμών, ως μέλος,

4- Ο Μπονοβόλιας Νικόλαος ΤΕ Πολ. Μηχανικών, Προϊστάμενος του Τμήματος Περιβάλλοντος και Πολεοδομίας του Δήμου Δίου Ολύμπου, ως μέλος,

5- Ο Ευθυμιάδης Ευάγγελος ΠΕ Χημικών Μηχανικών, ως αναπληρωτής της Δέσποινας Τζαβέλλα του Ιωάννη, Αναπληρώτρια Προϊσταμένη της ΔΙΠΕΧΩ Αποκεντρωμένης Διοίκησης Μακεδονίας - Θράκης, ως μέλος, ο οποίος δεν παραστάθηκε στη συνεδρίαση της Επιτροπής, παρότι κλήθηκε με το υπό στοιχεία 87952 ΑΠΑ 2021/23-02-2021 έγγραφο σύγκλησης της επιτροπής αλλά ενημέρωσε τηλεφωνικώς περί της αδυναμίας προσέλευσής του, τελούσα εν απαρτία, παραστάτων των τεσσάρων εκ των πέντε μελών της παρουσία και της

Γκατζούνη Αρετής, Εφοριακός ΠΕ/Α', υπάλληλος της ΚΥ Πιερίας, αποτελούντες την Επιτροπή Καθορισμού Αιγιαλού - παραλίας και παλαιού αιγιαλού σύμφωνα με το άρθρο 100 του π.δ. 284/1988 (Α' 128), όπως τροποποιήθηκε με τον ν. 2971/2001 (Α' 285), η οποία ορίστηκε με την υπ' αρ. 708/23-02-2021 απόφαση του Συντονιστή της Αποκεντρωμένης Διοίκησης Μακεδονίας - Θράκης και ύστερα από την υπό στοιχεία 87952 ΑΠΑ 2021/23-02-2021 σύγκληση της Επιτροπής αιγιαλού του άρθρου 3 του ν. 2971/2001 και αφού έλαβε υπόψη της:

1- Τον ν. 2971/2001 «Περί αιγιαλού και παραλίας» (Α' 285), όπως τροποποιήθηκε από τις διατάξεις του άρθρου 11 του ν. 4281/2014 (Α' 160), του άρθρου 27 του ν. 4321/2015 (Α' 32) και του ν. 4607/2019 (Α' 65) και τη σχετική νομολογία.

2- Την υπό στοιχεία 1089532/8205/Β0010/20-04-2005 (Β' 595) κοινή υπουργική απόφαση των Υπουργών Οικονομίας και Οικονομικών και ΠΕΧΩΔΕ σχετικά με την εφαρμογή όσων αναφέρονται στην παρ. 1 του αρθρ. 9 του ν. 2971/2001.

3- Την υπ' αρ. 482/13-01-1987 απόφαση του Νομάρχη Πιερίας (Δ' 56), με την οποία καθορίστηκαν για πρώτη φορά τα όρια αιγιαλού, παραλίας και παλαιού αιγιαλού στην θέση από «CAMPING EOT Σκοτίνας έως TUNNEL παραλίας Ν. Παντελεήμονα» σύμφωνα με τις διατάξεις του ν. 2344/1940, όπως αποτυπώνονται στο από Φεβρουαρίου 1984 τοπογραφικό διάγραμμα του συντάξαντα Δημητρίου Μπίντα Διπλ. Αγρονόμου Τοπογράφου, το οποίο ελέγχθηκε από τον Γρηγόριο Πάτσα Διπλ. Αγρονόμου Τοπογράφου Μηχ. και θεωρήθηκε στις 20-07-1984 από τον Χρήστο Γεωργανόπουλο, Επιθεωρητή ΔΕ της ΔΤΥ Πιερίας.

4- Το από 10-07-2020 τοπογραφικό διάγραμμα του Ηλία Σεϊταρίδη Αγρ. Τοπ. Μηχ.

5- Την ΣτΕ 2562/1991 απόφαση του Δ' Τμήματος, η οποία εκδόθηκε κάτοπιν αίτησης του Γεωργίου Ντάβαρη του Δημητρίου σύμφωνα με την οποία, ακυρώνει εν μέρει, κατά τα εκτιθέμενα στο αιτιολογικό, την υπ' αρ. 482/13-01-1987 απόφαση του Νομάρχη Πιερίας «Καθορισμός των ορίων αιγιαλού και της παραλίας στη θέση από Camping EOT Σκοτίνας μέχρι Tunnel Παραλίας Παντελεήμονος Πιερίας (Δ' 56)».

6- Το υπ' αρ. 23519/1963 συμβόλαιο του Συμβολαιογράφου Λαρίσης Δημητρίου Αθανασίου Κατσιδερου με το συνοδεύων αυτού, από 4-8-1963 τοπογραφικό διάγραμμα.

7- Την ύπαρξη Δημοσίων Κτημάτων στην περιοχή και συγκεκριμένα των υπ' αρ. ΑΒΚ 352, 353 354, ΑΒΚ 355 και ΑΒΚ 356 Δημοσίων Κτημάτων, αφού έλαβε υπόψη της όλα τα ανωτέρω και επειδή:

σύμφωνα με την υπ' αρ. 2562/1991 απόφαση του Δ' Τμήματος του Συμβουλίου της Επικρατείας πρέπει να ακυρωθεί εν μέρει κατά τα εκτιθέμενα στο αιτιολογικό, η υπ' αρ. 482/13-01-1987 απόφαση του Νομάρχη Πιερίας με τον τίτλο «Καθορισμός των ορίων αιγιαλού και της παραλίας στη θέση από Camping EOT Σκοτίνας μέχρι Tunnel Παραλίας Παντελεήμονος Πιερίας (Δ' 56)», αποφασίζει:

ομόφωνα να:

- παραμένει ως έχει, σύμφωνα με το τεύχος Δ' 56/1987 «Καθορισμός των ορίων αιγιαλού και της παραλίας στη θέση από Camping EOT Σκοτίνας μέχρι Tunnel Παραλίας Παντελεήμονος Πιερίας», η οριογραμμή αιγιαλού με κόκκινη συνεχή πολυγωνική γραμμή, όπως εμφανίζεται στο από Φεβρουάριο του 1984 τοπογραφικό διάγραμμα του συντάξαντα Δημητρίου Μπίντα Διπλ. Αγρονόμου Τοπογράφου, το οποίο ελέγχθηκε από τον Γρηγόριο Πάτσα Διπλ. Αγρονόμου Τοπογράφου Μηχ. και θεωρήθηκε στις 20-07-1984 από τον Χρήστο Γεωργανόπουλο, Επιθεωρητή ΔΕ της ΔΤΥ Πιερίας, καθώς και στο από Απριλίου 2021 τοπογραφικό διάγραμμα σε ορθοφωτοχάρτη ΕΚΧΑ ΑΕ έτους 2007-2009 του αρθρ. 4 του ν. 2971/2001 όπως τροποποιήθηκε και ισχύει, που συντάχθηκε από την υπάλληλο της Κτηματικής Υπηρεσίας Πιερίας, Αναστασία Χαραλαμπίδου ΠΕ/Α' Πολ. Μηχανικός και θεωρήθηκε από την Προϊσταμένη της Κτηματικής Υπηρεσίας Πιερίας, Αρσενά Ωραιοζίλη, ΤΕ/Α' Εφοριακός.

- παραμένει ως έχει, σύμφωνα με το Δ' 56/1987 «Καθορισμός των ορίων αιγιαλού και της παραλίας στη θέση από Camping EOT Σκοτίνας μέχρι Tunnel Παραλίας Παντελεήμονος Πιερίας», η οριογραμμή παραλίας με κίτρινη συνεχή πολυγωνική γραμμή, όπως εμφανίζεται στο από Φεβρουάριο 1984 τοπογραφικό διάγραμμα του συντάξαντα Δημητρίου Μπίντα Διπλ. Αγρονόμου Τοπογράφου, το οποίο ελέγχθηκε από τον Γρηγόριο Πάτσα Διπλ. Αγρονόμου Τοπογράφου Μηχ. και θεωρήθηκε στις 20-07-1984 από τον Χρήστο Γεωργανόπουλο, Επιθεωρητή ΔΕ της ΔΤΥ Πιερίας, καθώς και στο από Απριλίου 2021 τοπογραφικό διάγραμμα σε ορθοφωτοχάρτη ΕΚΧΑ ΑΕ έτους 2007-2009 του αρθρ. 4 του ν. 2971/2001, που συντάχθηκε από την υπάλληλο της κτηματικής Υπηρεσίας Αναστασία Χαραλαμπίδου ΠΕ/Α' Πολ. Μηχανικός και θεωρήθηκε από την Προϊσταμένη της Κτηματικής Υπηρεσίας, Αρσενά Ωραιοζίλη, ΤΕ/Α' Εφοριακός, στις 05-04-2021

- να ακυρωθεί εν μέρει, τμήμα της μπλέ συνεχής πολυγωνικής οριογραμμής του παλαιού αιγιαλού, σύμφωνα με το τεύχος Δ' 56/1987 «Καθορισμός των ορίων αιγιαλού και της παραλίας στη θέση από Camping EOT Σκοτίνας μέχρι Tunnel Παραλίας Παντελεήμονος Πιερίας», όπως εμφανίζεται στο από Φεβρουαρίου 1984 τοπογραφικό διάγραμμα του συντάξαντα Δημητρίου Μπίντα Διπλ. Αγρονόμου Τοπογράφου, το οποίο ελέγχθηκε από τον Γρηγόριο Πάτσα Διπλ. Αγρονόμου Τοπογράφου Μηχ. και θεωρήθηκε στις 20-07-1984 από τον Χρήστο Γεωργανόπουλο, Επιθεωρητή ΔΕ της ΔΤΥ Πιερίας και να εξαιρεθεί η έκταση με στοιχεία 7Α" - 7Β" - 7Γ" - 7Δ" - 7Ε" - 7Α", όπως αποτυπώνεται στο από Απριλίου 2021 τοπογραφικό διάγραμμα σε ορθοφωτοχάρτη ΕΚΧΑ ΑΕ έτους 2007-2009 του άρθρου 4 του ν. 2971/2001, κλίμακας 1: 500, που συντάχθηκε από την υπάλληλο της Κτηματικής Υπηρεσίας Πιερίας, Αναστασία Χαραλαμπίδου ΠΕ/Α' Πολ. Μηχανικός και θεωρήθηκε από την Προϊσταμένη της Κτηματικής Υπηρεσίας Πιερίας, Αρσενά Ωραιοζίλη, ΤΕ/Α' Εφοριακός, στις 05-04-2021, έμπροσθεν της ιδιοκτησίας του Γεώργιου Ντάβαρη του Δημητρίου.

Σύμφωνα με τον νέο καθορισμό η οριογραμμή του παλαιού αιγιαλού κουμπώνει βόρεια με την κορυφή 7Α" με την οριογραμμή του παλαιού αιγιαλού του Δ' 56/1987, συνεχίζει με την κορυφή 7Β" στην οριογραμμή παραλίας του Δ' 56/1987 και νότια συνεχίζει με το 7 Γ" της οριογραμμής παραλίας του Δ' 56/1987 και τελειώνει με το 7Ε" της οριογραμμής παλαιού αιγιαλού του Δ' 56/1987.

Η παρούσα συντάχθηκε σε τέσσερα αντίτυπα και υπογράφεται ως ακολούθως

Η Επιτροπή


Τα Μέλη

ΑΝΑΣΤΑΣΙΑ ΧΑΡΑΛΑΜΠΙΔΟΥ  
ΠΑΝΑΓΙΩΤΗΣ ΜΠΑΤΖΙΑΝΑΣ  
ΝΙΚΟΛΑΟΣ ΜΠΟΝΟΒΟΛΙΑΣ  
ΔΕΣΠΟΙΝΑ ΤΖΑΒΕΛΛΑ



Designed by G.K.

**ΕΘΝΙΚΟ ΤΥΠΟΓΡΑΦΕΙΟ**  
Για τεχνικούς λόγους στο σχεδιάγραμμα,  
από το ηλεκτρονικό αρχείο, έγινε  
σμίκρυνση κατά ποσοστό **40%**

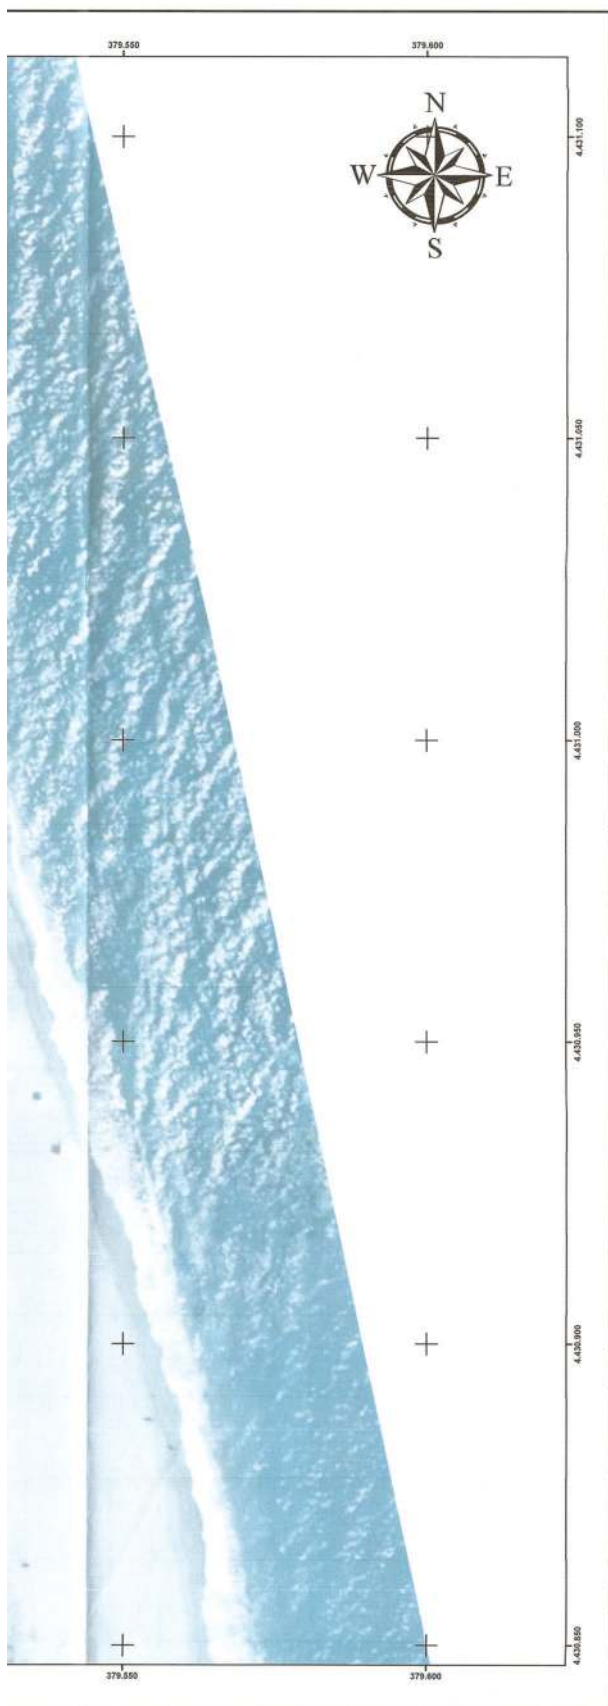

| ΟΡΓΑΝΩΜΗ ΠΑΛΑΙΟΥ ΑΓΓΑΛΟΥ |             |               |
|--------------------------|-------------|---------------|
| ΑΑ                       | X           | Y             |
| 7"                       | 379.441,448 | 4.431.036,831 |
| 7Α"                      | 379.443,956 | 4.431.016,750 |
| 7Β"                      | 379.487,384 | 4.431.035,406 |
| 7Γ"                      | 379.489,396 | 4.430.999,317 |
| 7Δ"                      | 379.482,651 | 4.430.996,126 |
| 7Ε"                      | 379.447,966 | 4.430.984,634 |
| 8"                       | 379.448,467 | 4.430.980,624 |

Υπόβαθρο Ορθοφωτοχαρτών Ε.Κ.Χ.Α. Α.Ε. έτους 2007-2009, του άρθρου 4 του Ν.2971/2001, όπως τροποποιήθηκε και ισχύει.



ΥΠΟΜΝΗΜΑ ΓΡΑΜΜΩΝ (ID)

- Όριο Ιδιοκτησίας (33)  
 — Νέος Παλ. Αιγιαλός (3)  
 --- Καταργηθείς Παλ. αιγιαλός (23)  
 — Υφιστάμενος αιγιαλός (11)  
 — Υφιστάμενη Παραλία (12)  
 — Υφιστάμενος Παλ. Αιγιαλός (13)  
 — Βελούκι Αλλαγής Μονό (52)



ΕΛΛΗΝΙΚΗ ΔΗΜΟΚΡΑΤΙΑ  
ΓΕΝ. ΓΡΑΜΜΑΤΕΙΑ ΦΟΡ/ΚΗΣ ΠΟΛΙΤΙΚΗΣ & ΔΗΜ. ΠΕΡΙΟΥΣΙΑΣ  
ΓΕΝ. Δ/ΝΣΗ ΔΗΜ. ΠΕΡΙΟΥΣΙΑΣ & ΚΟΙΝΟΦΕΛΩΝ ΠΕΡΙΟΥΣΙΩΝ  
ΚΤΗΜΑΤΙΚΗ ΥΠΗΡΕΣΙΑ ΠΙΕΡΙΑΣ

## GEMA

ΤΟΠΟΓΡΑΦΙΚΟ ΔΙΑΓΡΑΜΜΑ ΕΠΑΝΑΚΑΘΟΡΙΣΜΟΥ  
ΟΡΙΟΓΡΑΜΜΩΝ ΠΑΛΑΙΟΥ ΑΙΓΙΑΛΟΥ

## ΘΕΣΗ

ΑΓΙΟΣ ΠΑΝΤΕΛΗΜΩΝ ΕΜΠΡΟΣΘΕΝ ΙΔ. ΝΤΑΒΑΡΗ,  
Τ.Κ. ΠΑΝΤΕΛΗΜΟΝΟΣ, Δ.Ε. ΑΝ. ΟΛΥΜΠΟΥ, ΔΗΜΟΥ ΔΙΟΥ- ΟΛΥΜΠΟΥ,  
Π.Ε. ΠΙΕΡΙΑΣ

ΥΠΟΜΝΗΜΑ ΕΠΙΤΡΟΠΗΣ

Το παρόν τοπογραφικό διάγραμμα συνοδεύει την από 05 - 04 - 2021 Έκθεση της Επιτροπής καθορισμού του άρθρου 3 του Ν.2971/2001. Οι συντεταγμένες των κορυφών των οριογραμμών δίνονται στο Ελληνικό Γαιωδακτικό Σύστημα Αναφοράς ΕΓΣΑ '87.

- Οριογραμμή αιγαλού
- Οριογραμμή παραλίας
- Οριογραμμή παλαιού αιγαλού

ΟΗ ΠΡΟΕΔΡΟΣ

1. Adesina, J. A. Z. & E. A. E. (2014)

TAMEN

2. *Signature*

ΓΩ. ΜΗ. ΠΕΛ.

3.  $LN$ 

МГЭЗ/ЗК/04-2014

\_\_\_\_\_

4. Neurospora crassa

[illegible]

5

ΚΛΙΜΑΚΑ 1 : 500

ΧΡΟΝΟΛΟΓΙΑ: ΑΠΡΙΛΙΟΣ 2021

ΠΙΝΑΚΙΔΑ: 1 / 1

Η ΣΥΝΤΑΞΑΣ

GEORGHIOUKE

Αναστασία Χαρολαμπίδου  
Γιαλ. Μητ. ΠΕΙΑ'



05-04-2021  
 05-04-2021

Η απόφαση αυτή μαζί με την έκθεση της Επιτροπής και το τοπογραφικό διάγραμμα, να δημοσιευθούν στην Εφημερίδα της Κυβερνήσεως.

Κατερίνη, 19 Μαΐου 2021

Ο Γενικός Διευθυντής Εσωτερικής Λειτουργίας

ΑΘΑΝΑΣΙΟΣ ΜΠΟΓΙΑΝΝΙΔΗΣ



## ΕΘΝΙΚΟ ΤΥΠΟΓΡΑΦΕΙΟ

Το Εθνικό Τυπογραφείο αποτελεί δημόσια υπηρεσία υπαγόμενη στην Προεδρία της Κυβέρνησης και έχει την ευθύνη τόσο για τη σύνταξη, διαχείριση, εκτύπωση και κυκλοφορία των Φύλλων της Εφημερίδας της Κυβερνήσεως (ΦΕΚ), όσο και για την κάλυψη των εκτυπωτικών - εκδοτικών αναγκών του δημοσίου και του ευρύτερου δημόσιου τομέα (ν. 3469/2006/Α' 131 και π.δ. 29/2018/Α' 58).

### 1. ΦΥΛΛΟ ΤΗΣ ΕΦΗΜΕΡΙΔΑΣ ΤΗΣ ΚΥΒΕΡΝΗΣΕΩΣ (ΦΕΚ)

- Τα **ΦΕΚ σε ηλεκτρονική μορφή** διατίθενται δωρεάν στο **www.et.gr**, την επίσημη ιστοσελίδα του Εθνικού Τυπογραφείου. Όσα ΦΕΚ δεν έχουν ψηφιοποιηθεί και καταχωριστεί στην ανωτέρω ιστοσελίδα, ψηφιοποιούνται και αποστέλλονται επίσης δωρεάν με την υποβολή αίτησης, για την οποία αρκεί η συμπλήρωση των αναγκαίων στοιχείων σε ειδική φόρμα στον ιστότοπο **www.et.gr**.
- Τα **ΦΕΚ σε έντυπη μορφή** διατίθενται σε μεμονωμένα φύλλα είτε απευθείας από το Τμήμα Πωλήσεων και Συνδρομητών, είτε ταχυδρομικά με την αποστολή αιτήματος παραγγελίας μέσω των ΚΕΠ, είτε με ετήσια συνδρομή μέσω του Τμήματος Πωλήσεων και Συνδρομητών. Το κόστος ενός ασπρόμαυρου ΦΕΚ από 1 έως 16 σελίδες είναι 1,00 €, αλλά για κάθε επιπλέον οκτασέλιδο (ή μέρος αυτού) προσαυξάνεται κατά 0,20 €. Το κόστος ενός έγχρωμου ΦΕΚ από 1 έως 16 σελίδες είναι 1,50 €, αλλά για κάθε επιπλέον οκτασέλιδο (ή μέρος αυτού) προσαυξάνεται κατά 0,30 €. Το τεύχος Α.Σ.Ε.Π. διατίθεται δωρεάν.

#### • Τρόποι αποστολής κειμένων προς δημοσίευση:

- Α. Τα κείμενα προς δημοσίευση στο ΦΕΚ, από τις υπηρεσίες και τους φορείς του δημοσίου, αποστέλλονται ηλεκτρονικά στη διεύθυνση **webmaster.et@et.gr** με χρήση προηγμένης ψηφιακής υπογραφής και χρονοσήμανσης.
- Β. Κατ' εξαίρεση, όσοι πολίτες δεν διαθέτουν προηγμένη ψηφιακή υπογραφή μπορούν είτε να αποστέλλουν ταχυδρομικά, είτε να καταθέτουν με εκπρόσωπό τους κείμενα προς δημοσίευση εκτυπωμένα σε χαρτί στο Τμήμα Παραλαβής και Καταχώρισης Δημοσιευμάτων.

- Πληροφορίες, σχετικά με την αποστολή/κατάθεση εγγράφων προς δημοσίευση, την ημερήσια κυκλοφορία των Φ.Ε.Κ., με την πώληση των τευχών και με τους ισχύοντες τιμοκαταλόγους για όλες τις υπηρεσίες μας, περιλαμβάνονται στον ιστότοπο (**www.et.gr**). Επίσης μέσω του ιστότοπου δίδονται πληροφορίες σχετικά με την πορεία δημοσίευσης των εγγράφων, με βάση τον Κωδικό Αριθμό Δημοσίευματος (ΚΑΔ). Πρόκειται για τον αριθμό που εκδίδει το Εθνικό Τυπογραφείο για όλα τα κείμενα που πληρούν τις προϋποθέσεις δημοσίευσης.

### 2. ΕΚΤΥΠΩΤΙΚΕΣ - ΕΚΔΟΤΙΚΕΣ ΑΝΑΓΚΕΣ ΤΟΥ ΔΗΜΟΣΙΟΥ

Το Εθνικό Τυπογραφείο ανταποκρινόμενο σε αιτήματα υπηρεσιών και φορέων του δημοσίου αναλαμβάνει να σχεδιάσει και να εκτυπώσει έντυπα, φυλλάδια, βιβλία, αφίσες, μπλοκ, μηχανογραφικά έντυπα, φακέλους για κάθε χρήση, κ.ά.

Επίσης σχεδιάζει ψηφιακές εκδόσεις, λογότυπα και παράγει οπτικοακουστικό υλικό.

**Ταχυδρομική Διεύθυνση:** Καποδιστρίου 34, τ.κ. 10432, Αθήνα

**ΤΗΛΕΦΩΝΙΚΟ ΚΕΝΤΡΟ:** 210 5279000 - fax: 210 5279054

#### ΕΞΥΠΗΡΕΤΗΣΗ ΚΟΙΝΟΥ

**Πωλήσεις - Συνδρομές:** (Ισόγειο, τηλ. 210 5279178 - 180)

**Πληροφορίες:** (Ισόγειο, Γρ. 3 και τηλεφ. κέντρο 210 5279000)

**Παραλαβή Δημ. Ύλης:** (Ισόγειο, τηλ. 210 5279167, 210 5279139)

**Ωράριο για το κοινό:** Δευτέρα ως Παρασκευή: 8:00 - 13:30

Ιστότοπος: **www.et.gr**

Πληροφορίες σχετικά με την λειτουργία του ιστότοπου: **helpdesk.et@et.gr**

Αποστολή ψηφιακά υπογεγραμμένων εγγράφων προς δημοσίευση στο ΦΕΚ: **webmaster.et@et.gr**

Πληροφορίες για γενικό πρωτόκολλο και αλληλογραφία: **grammateia@et.gr**

Πείτε μας τη γνώμη σας,

για να βελτιώσουμε τις υπηρεσίες μας, συμπληρώνοντας την ειδική φόρμα στον ιστότοπό μας.

