



ΕΦΗΜΕΡΙΔΑ ΤΗΣ ΚΥΒΕΡΝΗΣΕΩΣ ΤΗΣ ΕΛΛΗΝΙΚΗΣ ΔΗΜΟΚΡΑΤΙΑΣ

2 Ιουνίου 2021

ΤΕΥΧΟΣ ΤΕΤΑΡΤΟ

Αρ. Φύλλου 315

ΑΠΟΦΑΣΕΙΣ

Αριθμ. 94997

Επανακαθορισμός της Προκαταρκτικής Οριογραμμής Αιγιαλού και Καθορισμού της Οριογραμμής Παραλίας στη θέση "ΧΟΝΔΡΗ ΑΜΜΟΣ", Δήμου Νοτίου Πηλίου της Περιφερειακής Ενότητας Μαγνησίας & Σποράδων.

Ο ΣΥΝΤΟΝΙΣΤΗΣ ΑΠΟΚΕΝΤΡΩΜΕΝΗΣ
ΔΙΟΙΚΗΣΗΣ ΘΕΣΣΑΛΙΑΣ - ΣΤΕΡΕΑΣ ΕΛΛΑΔΑΣ

Έχοντας υπόψη:

1) Τις διατάξεις του ν. 3852/2010 (Α' 87) περί «νέας αρχιτεκτονικής της Αυτοδιοίκησης και της Αποκεντρωμένης Διοίκησης - Πρόγραμμα Καλλικράτης» και ιδίως τις διατάξεις της παρ. 1 και 2 του άρθρου 6, τις διατάξεις της παρ. 1 του άρθρου 280 και τις διατάξεις της παρ. 4 του άρθρου 283.

2) Τις διατάξεις των άρθρων 28 και 28α του ν. 4325/2015 «Εκδημοκρατισμός της διοίκησης καταπολέμηση γραφειοκρατίας και ηλεκτρονική διακυβέρνηση, αποκατάσταση αδικιών και άλλες διατάξεις» (Α' 47), όπως το τελευταίο συμπληρώθηκε με τις διατάξεις του άρθρου 24 του ν. 4368/2016 «Μέτρα για την επιτάχυνση του κυβερνητικού έργου και άλλες διατάξεις» (Α' 21).

3) Τις διατάξεις του ν. 2971/2001 (Α' 285) «περί αιγιαλού και παραλίας και άλλες διατάξεις» και ιδίως τα άρθρα 3 έως 7α.

4) Τις διατάξεις του ν. 3200/1955 «περί διοικητικής αποκεντρώσεως», όπως αυτές τροποποιήθηκαν και ισχύουν σήμερα με τα ν.δ. 532/1970, β.δ. 704/1970, β.δ. 705/1970, β.δ. 192/1972, π.δ. 71/1984, π.δ. 347/1986, ν. 2026/1992 και π.δ. 97/1993.

5) Την υπ' αρ. 1063649/790/Α0006/3.8.2004 απόφαση του Υπουργού Οικονομίας και Οικονομικών «Περί καταγραφής και διοικητικής κωδικοποίησης των αρμοδιοτήτων σε θέματα υπηρεσιών υπουργείου Οικονομίας και Οικονομικών που περιέρχονται στους Γενικούς Γραμματείς Περιφερειών κατά τις διατάξεις της παρ. 21 του άρθρου 46 του ν. 3220/2004.

6) Τις διατάξεις των διατηρούμενων άρθρων του π.δ. 284/1988 «Οργανισμός Υπ. Οικονομικών».

7) Τις διατάξεις του π.δ. 142/2017 «Οργανισμός Υπ. Οικονομικών».

8) Τις διατάξεις της παρ. 21 του άρθρου 46 του ν. 3220/2004 (Α' 15) «μέτρα αναπτυξιακής και κοινωνικής πολιτικής - αντικειμενοποίηση του φορολογικού ελέγχου και άλλες διατάξεις» δυνάμει των οποίων από 10-04-2004, αρμοδιότητες του Υπουργού Οικονομίας και Οικονομικών, οι οποίες ανήκαν ή είχαν μεταβιβαστεί στους Νομάρχες μέχρι την έναρξη λειτουργίας των Νομαρχιακών Αυτοδιοικήσεων και αφορούν θέματα του Υπουργείου Οικονομίας και Οικονομικών, που εξαιρέθηκαν από την κατάργηση με τις διατάξεις της παρ. 2 του άρθρου 39 του ν. 2218/1994, περιέρχονται στους Γενικούς Γραμματείς Περιφερειών.

9) Το υπό στοιχεία Δ6Α 1022671 ΕΞ 2011/10-02-2011 έγγραφο του Υπ. Οικονομικών, σύμφωνα με το οποίο οι αρμοδιότητες του Υπουργού Οικονομικών, που περιήλθαν στους Γενικούς Γραμματείς των Περιφερειών (του ν. 2503/1997, Α' 107), σύμφωνα με τις διατάξεις της παρ. 21 του άρθρου 46 του ν. 3220/2004 (Α' 15) και καταγράφονται στην υπό στοιχεία 1063649/790/Α0006/ 03-08-2004 απόφαση του Υπουργού Οικονομίας και Οικονομικών, ασκούνται από 01/01/2011, από τους Γενικούς Γραμματείς των Αποκεντρωμένων Διοικήσεων, σύμφωνα με τις διατάξεις του άρθρου 280 του ν. 3852/2010 (Α' 87).

10) Τις διατάξεις του ν. 3469/2006 «Εθνικό Τυπογραφείο, Εφημερίς της Κυβερνήσεως και λοιπές διατάξεις», όπως τροποποιήθηκαν και ισχύουν.

11) Τις διατάξεις του ν. 3861/2010 «Ενίσχυση της διαφάνειας με την υποχρεωτική ανάρτηση νόμων και πράξεων των κυβερνητικών, διοικητικών και αυτοδιοικητικών οργάνων στο διαδίκτυο "Πρόγραμμα Διαύγεια" και άλλες διατάξεις» (Α' 112).

12) Τις διατάξεις του π.δ 138/2010 (Α' 231) «περί οργανισμού Αποκεντρωμένης Διοίκησης Θεσσαλίας - Στερεάς Ελλάδας».

13) Την υπ' αρ. 92801/31.12.2020 απόφαση του Υφυπουργού Εσωτερικών (Υ.Ο.Δ.Δ. 1094 περί «Αυτοδίκαιης απαλλαγής του Νικολάου Ντίτορα του Ευαγγέλου από τα καθήκοντα του Συντονιστή Αποκεντρωμένης Διοίκησης Θεσσαλίας - Στερεάς Ελλάδας και ορισμού ασκούντος καθήκοντα Συντονιστή Αποκεντρωμένης Διοίκησης Θεσσαλίας - Στερεάς Ελλάδας».

14) Την υπ' αρ. 13943/132052/30-8-18 απόφαση του Συντονιστή της Αποκεντρωμένης Διοίκησης Θεσσαλίας - Στερεάς Ελλάδας «Οριστικοποίηση προκαταρκτικής γραμμής αιγιαλού (ΠΟΑ) στην Π.Ε Μαγνησίας» (Δ' 382),

όπως αυτή διορθώθηκε από το εσφαλμένο «Π.Ε. Μαγνησίας» στο ορθό «Π.Ε. Μαγνησίας και Σποράδων» (Δ' 510).

15) Την από 24.02.2021 έκθεση της κατά το άρθρο 3 του ν. 2971/2001 (Α' 285) «περί αιγιαλού και παραλίας» αρμόδιας Επιτροπής καθορισμού ορίων αιγιαλού και παραλίας, για τον επανακαθορισμό προκαταρκτικής οριογραμμής αιγιαλού και καθορισμό οριογραμμής παραλίας στη θέση «ΧΟΝΔΡΗ ΑΜΜΟΣ», Δήμου Νοτίου Πηλίου, Π.Ε. Μαγνησίας και Σποράδων, με την από 15-01-2021 εισηγητική τεχνική έκθεση της μηχανικού της Κτηματικής Υπηρεσίας Μαγνησίας.

16) Το από Ιανουάριο 2021 διάγραμμα επί υποβάθρου ορθοφωτοχάρτη, κλίμακας 1:500, αποτελούμενο από δύο (2) πινακίδες, που συντάχθηκε από την Μαργαρίτα Στάμου, Τοπογράφο Μηχανικό, υπάλληλο της Κτηματικής Υπηρεσίας Μαγνησίας, θεωρήθηκε από την Προϊσταμένη της Κτηματικής Υπηρεσίας Μαγνησίας Μαρία Τραχανατζή και συνοδεύει τη Έκθεση της προαναφερόμενης Επιτροπής.

17) Το υπ' αρ. 25121/12-04-2021 έγγραφο της Κτηματικής Υπηρεσίας Μαγνησίας, με το οποίο ζητείται η έκδοση της απόφασης, αποφασίζουμε:

Α. Επικυρώνουμε την από 24.02.2021 έκθεση της κατά το άρθρο 3 του ν. 2971/2001 αρμόδιας Επιτροπής καθορισμού ορίων αιγιαλού και παραλίας, για τον επανακαθορισμό της προκαταρκτικής οριογραμμής αιγιαλού και τον καθορισμό της οριογραμμής παραλίας στη θέση «ΧΟΝΔΡΗ ΑΜΜΟΣ», Δήμου Νοτίου Πηλίου, της Περιφερειακής Ενότητας Μαγνησίας και Σποράδων, καθώς και το από Ιανουάριο 2021 διάγραμμα επί υποβάθρου ορθοφωτοχάρτη, κλίμακας 1:500 αποτελούμενο από δύο (2) πινακίδες, που συντάχθηκε από την Μαργαρίτα Στάμου, Τοπογράφο Μηχανικό, υπάλληλο της Κτηματικής Υπηρεσίας Μαγνησίας και θεωρήθηκε στις 24.02.2021 από την Προϊσταμένη της Κτηματικής Υπηρεσίας Μαγνησίας Μαρία Τραχανατζή.

Β. Στο παραπάνω διάγραμμα η αρμόδια επιτροπή:

1. Επανακαθορίζει την προκαταρκτική οριογραμμή αιγιαλού, με κόκκινη συνεχή πολυγωνική γραμμή Α1.Α2.Α3.....Α23.Α24.Α25 της οποίας οι κορυφές ορίζονται με καρτεσιανές συντεταγμένες του Ελληνικού Γεωδαιτικού Συστήματος Αναφοράς (Ε.Γ.Σ.Α' 87).

2. Καθορίζει την οριογραμμή παραλίας με κίτρινη συνεχή πολυγωνική γραμμή Π1.Π2.Π3.Π4..... Π34.Π35.Π36 παράλληλη της οριογραμμής αιγιαλού και σε σταθερή απόσταση δεκαπέντε (15) μέτρα, της οποίας οι κορυφές ορίζονται με καρτεσιανές συντεταγμένες του Ελληνικού Γεωδαιτικού Συστήματος Αναφοράς (Ε.Γ.Σ.Α. 87).

Τα κτίσματα και οι κατασκευές μέσα στην ζώνη παραλίας δεν εξαιρούνται.

Η επιτροπή διαπίστωσε ότι δεν υπάρχει παλαιός αιγιαλός.

Η παρούσα απόφαση Επανακαθορισμού της προκαταρκτικής οριογραμμής αιγιαλού και καθορισμού της οριογραμμής παραλίας, με τα συνοδευτικά αυτής, θα δημοσιοποιηθεί στην ιστοσελίδα του Υπουργείου Οικονομικών, σύμφωνα με τα άρθρα 4 παρ. 3 και 7α του ν. 2971/2001, όπως αυτός τροποποιήθηκε και ισχύει και συγκεκριμένα στη διεύθυνση:

<https://www1.gsis.gr/gsp/dhpe/publicgis/faces/homeShore>.

Η ισχύς της παρούσας αρχίζει με τη δημοσίευσή της στο Φύλλο Εφημερίδα της Κυβερνήσεως.

ΕΚΘΕΣΗ επιτροπής επανακαθορισμού της Προκαταρκτικής Οριογραμμής Αιγιαλού και καθορισμού της οριογραμμής παραλίας, σύμφωνα με τα άρθρα 3, 4 του ν. 2971/2001 και το άρθρο 7α το οποίο προστέθηκε με την παρ. 4 του άρθρου 11 του ν. 4281/2014 στη θέση «ΧΟΝΔΡΗ ΑΜΜΟΣ» του Δήμου Νοτίου Πηλίου, της ΠΕ Μαγνησίας και Σποράδων.

Στον Βόλο σήμερα, 24 Φεβρουαρίου 2021 ημέρα Τετάρτη η επιτροπή καθορισμού ορίων αιγιαλού - παραλίας - παλαιού αιγιαλού, η σύνθεση της οποίας καθορίστηκε βάσει των διατάξεων του άρθρου 3 του ν. 2971/2001 «περί αιγιαλού - παραλίας και άλλες διατάξεις» και συγκροτήθηκε με την υπ' αρ. 2981/28982/27-02-2020 (ΑΔΑ: 6Α2ΗΟΡ10-ΧΜΠ) απόφαση του Γεν. Γραμματέα Αποκεντρωμένης Διοίκησης Θεσσαλίας - Στερεάς Ελλάδας και τροποποιήθηκε με την υπ' αρ. 110838/21-07-2020 (ΑΔΑ: 6973ΟΡ10-ΣΥΣ) απόφαση του ιδίου, αποτελούμενη από τους:

1. ΤΡΑΧΑΝΑΤΖΗ ΜΑΡΙΑ προϊσταμένη της Κτηματικής Υπηρεσίας Μαγνησίας, ως πρόεδρος.

2. ΣΤΑΜΟΥ ΜΑΡΓΑΡΙΤΑ, τοπογράφος μηχανικός της Κτηματικής Υπηρεσίας ως μέλος,

3. ΜΠΑΚΟΓΙΑΝΝΗ ΕΛΕΝΗ, προϊσταμένη της Υπηρεσίας Δόμησης Δήμου Βόλου ως μέλος,

4. ΖΑΡΑΖΑΝΗΣ ΔΗΜΗΤΡΙΟΣ - Υπολιμενάρχης Βόλου, αναπληρωματικό μέλος, νόμιμο αναπληρωτή του τακτικού μέλους Κωνσταντά Βασιλική, Λιμενάρχης Βόλου, ως μέλος,

5. ΠΑΠΑΔΗΜΗΤΡΙΟΥ ΚΩΝΣΤΑΝΤΙΝΟΣ - Προϊστάμενος Διεύθυνσης Περιβάλλοντος και Χωρικού Σχεδιασμού Θεσσαλίας της Α.Δ.Θ.Σ.Τ.Ε., ο οποίος αν και προσκλήθηκε εμπρόθεσμα και νομίμως, δεν προσήλθε.

Συνήλθε, κατόπιν της υπό στοιχεία 12290ΕΞΕ2021/21-02-2021 πρόσκληση της Προέδρου για να γνωμοδοτήσει επί της υπόθεσης επανακαθορισμού οριστικοποιημένης ΠΟΑ και καθορισμού γραμμής παραλίας στη θέση «ΧΟΝΔΡΗ ΑΜΜΟΣ» του Δήμου Νοτίου Πηλίου, με ενδιαφερόμενο τον τότε Δήμο Σηπιάδος.

Η επιτροπή αφού έλαβε υπόψη της:

1. Τις διατάξεις του ν. 2971/2001 (Α' 285) «περί αιγιαλού - παραλίας», της υπό στοιχεία 1089532πε/8205πε/Β0.010/20-4-2005 κοινής υπουργικής απόφασης Υπουργών Οικονομίας και Οικονομικών και ΠΕΧΩΔΕ «περί στοιχείων καθορισμού αιγιαλού και παραλίας».

2. Τις διατάξεις των άρθρων 23 και 24 του ν. 4607/2019 (Α' 65), με τα οποία τροποποιήθηκαν τα άρθρα 1 και 2 του ν. 2971/2001 αντίστοιχα.

3. Τις διατάξεις του άρθρου 11 του ν. 4281/2014 (Α' 160) με το οποίο αντικαταστάθηκαν τα άρθρα 4 και 6 του ν. 2971/2001 (άρθρο 11 - παρ. 1 και παρ. 2), τροποποιήθηκε το άρθρο 7 του ν. 2971/2001 (άρθρο 11 - παρ. 3) και προστέθηκε το άρθρο 7α (άρθρο 11 - παρ. 4).

4. Την υπ' αρ. 13943/132052/30-8-2018 απόφαση του Συντονιστή της Αποκεντρωμένης Διοίκησης Θεσσαλίας - Στερεάς Ελλάδας «Οριστικοποίηση προκαταρκτικής γραμμής αιγιαλού (ΠΟΑ) στην Π.Ε. Μαγνησίας» (Δ' 382), όπως αυτή διορθώθηκε από το εσφαλμένο «Π.Ε. Μαγνησίας» στο ορθό «Π.Ε. Μαγνησίας και Σποράδων» (Δ' 507).

5. Την από 15-01-2021 εισηγητική τεχνική έκθεση της μηχανικού της Κτηματικής Υπηρεσίας Μαγνησίας, Χατζηπλή Βασιλικής, με το διάγραμμα που τη συνοδεύει (δύο πινακίδες).

ΕΙΣΗΓΗΤΙΚΗ ΤΕΧΝΙΚΗ ΕΚΘΕΣΗ

Η υπογράφουσα, Βασιλική Χατζηπλή τοπογράφος μηχανικός της Κτηματικής Υπηρεσίας Μαγνησίας, αφού έλαβα υπόψη:

Α (ΙΣΤΟΡΙΚΟ ΦΑΚΕΛΛΟΥ)

Α1. Την υπ' αρ. 934/27-02-2008 αίτηση του ΔΗΜΟΥ ΣΗΠΙΑΔΟΣ, με την οποία αιτήθηκε τον καθορισμό των οριογραμμών αιγιαλού και παραλίας στη θέση "ΧΟΝΔΡΗ ΑΜΜΟΣ" του Δήμου Σηπιάδος. Η αίτηση συνοδεύεται από τοπογραφικό διάγραμμα (σε δύο πινακίδες) του τοπογράφου μηχανικού Νικολάου Κατσή, σε κλίμακα 1:500 στο οποίο απεικονίζεται το παραλιακό μέτωπο της εν λόγω περιοχής.

Α2. i) Την υπ' αρ. 1214/11-05-2009 πρόσκληση του Προέδρου της Επιτροπής Καθορισμού Αιγιαλού και Παραλίας για σύγκληση των μελών της, με θέμα τον καθορισμό των οριογραμμών αιγιαλού και παραλίας στη θέση "ΧΟΝΔΡΗ ΑΜΜΟΣ" του Δήμου Σηπιάδος.

ii) Την από 26-05-2009 έκθεση της Επιτροπής η οποία γνωμοδότησε σχετικά με το θέμα της σύγκλησής της, μετά από αυτοψία που διενεργήθηκε στην υπό εξέταση περιοχή.

Α3. Το υπ' αρ. 99/15-01-2010 έγγραφο της υπηρεσίας μας με το οποίο διαβιβάστηκαν (σύμφωνα με την ισχύουσα τότε διαδικασία) στο ΓΕΝΙΚΟ ΕΠΙΤΕΛΕΙΟ ΝΑΥΤΙΚΟΥ (Γ.Ε.Ν.) η προαναφερόμενη έκθεση της Επιτροπής συνοδευόμενη από τοπογραφικά διαγράμματα στα οποία απεικονίζονται οι προτεινόμενες από την Επιτροπή οριογραμμές αιγιαλού και παραλίας.

Α4. Το υπό στοιχεία Φ.544.5/594/10/27-08-2010 έγγραφο του Γ.Ε.Ν. σύμφωνα με το οποίο το Γ.Ε.Ν. γνωμοδότησε σχετικά με τις προτεινόμενες από την Επιτροπή θέσεις των οριογραμμών αιγιαλού και παραλίας, λαμβάνοντας υπόψη την φωτοερμηνεία αεροφωτογραφιών φωτοληψίας των ετών 1945, 1956, 1975 και 1984.

Η πρόταση του Γ.Ε.Ν. σημειώνεται στα συνημμένα στο έγγραφό του διαγράμματα με μαύρη συνεχή γραμμή.

Α5. Το από Οκτωβρίου 2010 τοπογραφικό διάγραμμα σε δύο πινακίδες του τοπογράφου μηχανικού Νικολάου Κατσή, σε κλίμακα 1:500 στο οποίο απεικονίζονται οι οριογραμμές αιγιαλού και παραλίας σύμφωνα με την πρόταση του Γ.Ε.Ν.

Α6. Το υπ' αρ. 2647/05-10-2011 έγγραφο της υπηρεσίας μας προς το ΓΕΕΘΑ, συνοδευόμενο από απόσπασμα διαγράμματος ΓΥΣ σε κλίμακα 1:5.000, προκειμένου να γνωμοδοτήσει σχετικά και το υπό στοιχεία Φ.119/165808/18-01-2012 έγγραφο - απάντησή του.

Α7. Το υπ' αρ. 1942/15-02-2012 έγγραφο του Δήμου Νοτίου Πηλίου με το οποίο αιτήθηκε την ακύρωση της διαδικασίας καθορισμού των οριογραμμών αιγιαλού και παραλίας στη θέση Χονδρή Άμμος της ΔΕ Σηπιάδος του Δήμου Νοτίου Πηλίου.

Α8. Την από 29-01-2020 αίτηση της Κυριακής ΓΕΩΡΓΙΑΔΗ - ΣΤΕΦΑΝΙΔΗ (αριθμ. εισερχ. 7893/29-01-2020) με την οποία αιτείται τον καθορισμό παραλίας για το τμήμα με συντεταγμένες αρχής (X=432470, Y=4331465) και τέλους (X=432455, Y=4331390), το οποίο εμπεριέχεται στο τμήμα του παραλιακού μετώπου που απεικονίζεται στο διάγραμμα της παραγράφου Α1.

Α9. Την από 09-09-2020 αίτηση της τοπογράφου μηχανικού Γραμματής Μπακλατζή (αριθμ. εισερχ. 75518/09-09-2020) με την οποία αιτήθηκε και χορηγήθηκαν από την υπηρεσία οι συντεταγμένες της οριογραμμής αιγιαλού (ΠΟΑ) για το τμήμα με συντεταγμένες αρχής (X=432372, Y=4331270) και τέλους (X=432349, Y=4331224), το οποίο βρίσκεται σε απόσταση μικρότερη των διακοσίων (200) μέτρων από το δυτικό άκρο της υπό εξέταση περιοχής.

Α10. Την από 10-11-2020 αίτηση του τοπογράφου Μηχανικού Νικολάου Δογκάκη (αριθμ. εισερχ. 97948/10-11-2020) με την οποία αιτείται τον καθορισμό παραλίας για το τμήμα που απεικονίζεται στο συνημμένο σε αυτή τοπογραφικό διάγραμμα με τα στοιχεία ΑΒ, με συντεταγμένες αρχής (X=432821.79, Y=4331355.50) και τέλους (X=432816.11, Y=4331375.20), το οποίο εμπεριέχεται στο τμήμα του παραλιακού μετώπου που απεικονίζεται στο διάγραμμα της παραγράφου Α1.

Β.

Β1. Την υπ' αρ. 13943/132052/30-8-2018 απόφαση του Συντονιστή της Αποκεντρωμένης Διοίκησης Θεσσαλίας - Στερεάς Ελλάδας με θέμα: «Οριστικοποίηση προκαταρκτικής γραμμής αιγιαλού (ΠΟΑ) στην Π.Ε. Μαγνησίας» (Δ' 382), όπως αυτή διορθώθηκε από το εσφαλμένο «Π.Ε. Μαγνησίας» στο ορθό «Π.Ε. Μαγνησίας και Σποράδων» (Δ' 507).

Β2) Τις διατάξεις του άρθρου 4 του ν. 2971/2001, όπως αντικαταστάθηκε με το άρθρο 11 του ν. 4281/2014, με το άρθρο 27 του ν. 4321/2015 και με το άρθρο 62 του ν. 4403/2016.

Β3) Την ΠΟΛ. 1196/27-08-14 του Υπουργείου Οικονομικών «Διευκρινίσεις επί των διατάξεων του άρθρου 11 του ν. 4281/2014 (Α' 160).

Β4) Το υπό στοιχεία ΔΤΥ-Β' 0013909/ΕΞ2014/21-10-2014 έγγραφο του Υπουργείου Οικονομικών με θέμα: «Διαβίβαση υποβάθρων για την χάραξη αιγιαλού».

Β5) Το από 27-04-2017 μήνυμα ηλεκτρονικού ταχυδρομείου «Προσθήκη ΠΟΑ (DXF) στο ΨΥΔΗΠΕΕΚ».

Β6) Το υπό στοιχεία Δ.Δ.Π.0006711 ΕΞ 2016/19-04-2016 «Τήρηση ψηφιακών δεδομένων μέσω του συστήματος Ψ.Υ.ΔΗ.ΠΕ.Ε.Κ.».

Β7) Το υπό στοιχεία ΔΤΥ 0006004 ΕΞ 2016/07-04-2016 με θέμα: «Πληροφορίες/δεδομένα ενσωματωμένα στο ΨΥΔΗΠΕΕΚ».

Γ.

Γ1) Τις διατάξεις της παρ. 1 του άρθρου 1 του ν. 2971/2001, όπως τροποποιήθηκε με το άρθρο 23 του ν. 4607/2019 (Α' 65).

Γ2) Την παρ. 2 του άρθρου 1 του ν. 2971/2001, όπως τροποποιήθηκε με την παρ. 1 του άρθρου 23 του ν. 4607/2019 (Α' 65) σύμφωνα με το οποίο "Παραλία είναι η ζώνη της ξηράς η οποία προστίθεται στον αιγιαλό,..... το πλάτος της παραλίας καθορίζεται σε τουλάχιστον τριάντα (30) και μέχρι πενήντα (50) μέτρα από τη γραμμή του αιγιαλού... Η Επιτροπή της παρ. 1 του άρθρου 3, δύναται να καθορίσει μικρότερο πλάτος παραλίας, μετά από αιτιολογημένη κρίση,.....".

Γ3) Τις διατάξεις της παρ. 1 του άρθρου 9 του ν. 2971/2001 σχετικά με τα στοιχεία που λαμβάνει υπόψη της η επιτροπή για τη χάραξη της οριογραμμής του αιγιαλού και της παραλίας.

Γ4) Την υπ' αρ. 13/2006 γνωμοδότηση του Νομικού Συμβουλίου του Κράτους σύμφωνα με την οποία " Ως τεχνικά έργα..... νοούνται, όσα έχουν εκτελεσθεί υπό του Δημοσίου ή υπό των ιδιωτών με την άδεια και την επίβλεψη του Δημοσίου..... Επομένως στην έννοια των τεχνικών έργων του άρθρου 9 του ν. 2971/2001 δεν περιλαμβάνονται κτίσματα - οικοδομές."

Γ5) Την υπό στοιχεία 1089532 π.ε./8205 π.ε./Β0010/20-04-2005 κοινή υπουργική απόφαση των Υπουργών Οικονομίας και Οικονομικών και Περιβάλλοντος, Χωροταξίας και Δημοσίων Έργων (Β' 595) σχετικά με τα στοιχεία που πρέπει να λαμβάνονται υπόψη για τον καθορισμό αιγιαλού και παραλίας (άρθρα 1, 2, 3, 4 και 5).

Σύμφωνα με τις παρ. 2 και 3 του άρθρου 4 της προαναφερόμενης απόφασης "2. Για να ληφθεί υπόψη το τεχνικό έργο από την Επιτροπή του άρθρου 3 του ν. 2971/2001, θα πρέπει αυτό να είναι νόμιμο. Στην περίπτωση αυτή ο αιγιαλός χαράσσεται στη νέα διαμορφωμένη κατάσταση της ακτής.

3. Στη περίπτωση που το έργο είναι παράνομο, αυτό δεν λαμβάνεται υπόψη κατά τον καθορισμό του αιγιαλού και ο αιγιαλός καθορίζεται στο αρχικό φυσικό του όριο που είναι δυνατό να αναγνωρισθεί ή που προκύπτει από άλλα στοιχεία."

Δ.) Το υπ' αρ. 49/15-01-2021 εσωτερικό πρωτόκολλο με το συνημμένο σε αυτό διάγραμμα (δύο πινακίδες) επανακαθορισμού οριογραμμής αιγιαλού (ΠΟΑ) και καθορισμού οριογραμμής παραλίας στην περιοχή "ΧΟΝΔΡΗ ΑΜΜΟΣ" της τοπογράφου μηχανικού Μαργαρίτας Στάμου σε μορφή pdf, στο οποίο απεικονίζονται οι προτεινόμενες οριογραμμές αιγιαλού και παραλίας.

Παραθέτω τα παρακάτω:

Σχετικά με την προτεινόμενη οριογραμμή αιγιαλού.

Στο από Οκτωβρίου 2010 τοπογραφικό διάγραμμα του τοπογράφου μηχανικού Νικολάου Κατσή σε δύο πινακίδες και σε κλίμακα 1:500, που προσκομίστηκε στην υπηρεσία μας, απεικονίζονται με σαφήνεια τα κτίσματα και οι κατασκευές στην υπό εξέταση περιοχή, το ανάγλυφο του εδάφους με την απεικόνιση υψομέτρων και υψομετρικών καμπυλών, η μορφολογία της ακτής με τον αντίστοιχο συμβολισμό και η γραμμή βλάστησης η οποία αποτελεί και το όριο του φυσικού αιγιαλού.

Σύμφωνα με την γνωμοδότηση της παραγράφου Γ4 και την κοινή υπουργική απόφαση της παρ. Γ5, τα τεχνικά έργα και οι κατασκευές επηρεάζουν το κυματικό πεδίο και κατ'επέκταση την ανάβαση του κυματισμού. Συνεπώς οι κατασκευές οι οποίες απεικονίζονται στο προαναφερόμενο τοπογραφικό διάγραμμα και για τις οποίες δεν υπάρχουν στοιχεία νομιμότητας στην υπηρεσία μας, δεν λαμβάνονται υπόψη κατά τον καθορισμό του αιγιαλού και ο αιγιαλός καθορίζεται στο αρχικό φυσικό του όριο που είναι δυνατό να αναγνωρισθεί ή που προκύπτει από άλλα στοιχεία.

- Δεδομένου ότι μεταξύ των προτεινόμενων κορυφών Α9.Α10.Α11 της οριογραμμής αιγιαλού υπάρχουν κατασκευές, προτείνεται η οριογραμμή του αιγιαλού να ταυτίζεται με την πρόταση του Γ.Ε.Ν., όπως αυτή διατυπώθηκε με το υπό στοιχεία Φ.544.5/594/10/27-08-2010 έγγραφό του (παρ. Α4). Το Γ.Ε.Ν. γνωμοδότησε κατόπιν φωτοερμηνείας αεροφωτογραφιών φωτοληψίας των ετών 1945, 1956, 1975 και 1984 από τις οποίες προέκυψε η κατάσταση και κατά συνέπεια το φυσικό όριο του αιγιαλού πριν την κατασκευή των αποτυπωμένων στο διάγραμμα κατασκευών.

- Για το υπόλοιπο τμήμα της υπό εξέταση περιοχής προτείνεται επανακαθορισμός της ΠΟΑ ώστε σύμφωνα με την από 26-05-2009 έκθεση της Επιτροπής (παρ. Α2) και το από Οκτωβρίου 2010 τοπογραφικό διάγραμμα (παρ. Α5), η οριογραμμή του αιγιαλού να ακολουθεί το φυσικό όριο βλάστησης.

Σχετικά με την προτεινόμενη οριογραμμή παραλίας. Λαμβάνοντας υπόψη ότι:

α) Η υπό εξέταση περιοχή βρίσκεται εκτός σχεδίου.

β) Με τη δημιουργία ζώνης παραλίας πλάτους δεκαπέντε μέτρων ικανοποιείται ο σκοπός της παρ. 2 του άρθρου 1 του ν. 2971/2001, όπως τροποποιήθηκε με το άρθρο 23 του ν. 4607/2019 (Α' 65).

γ) Την αίτηση της παραγράφου Α9 με την οποία χορηγήθηκαν από την υπηρεσία μας συντεταγμένες της οριογραμμής αιγιαλού (ΠΟΑ) δυτικά της υπό εξέταση περιοχής.

Προτείνεται:

i) Η οριογραμμή της παραλίας για το τμήμα με κορυφές Π1.Π2.Π3.....Π11.Π12, παράλληλη της οριογραμμής αιγιαλού (ΠΟΑ) και σε σταθερή απόσταση δεκαπέντε (15) μέτρα.

ii) Η οριογραμμή της παραλίας για το τμήμα με κορυφές Π12.Π13.Π14.....Π34.Π35.Π36 παράλληλη της προτεινόμενης οριογραμμής αιγιαλού και σε σταθερή απόσταση δεκαπέντε (15) μέτρα.

Εισηγούμαστε

1. Τον επανακαθορισμό της Προκαταρκτικής Οριογραμμής Αιγιαλού με κόκκινη συνεχή πολυγωνική γραμμή Α1.Α2.Α3.....Α23.Α24.Α25 της οποίας οι κορυφές ορίζονται με καρτεσιανές συντεταγμένες του Ελληνικού Γεωδαιτικού Συστήματος Αναφοράς (ΕΓ.Σ.Α. 87).

2. Τον καθορισμό της οριογραμμής παραλίας με κίτρινη συνεχή πολυγωνική γραμμή Π1.Π2.Π3.Π4..... Π34. Π35.Π36 της οποίας οι κορυφές ορίζονται με καρτεσιανές συντεταγμένες του Ελληνικού Γεωδαιτικού Συστήματος Αναφοράς (ΕΓ.Σ.Α. 87).

6. Το από μηνός Ιανουαρίου 2021 διάγραμμα επανακαθορισμού της προκαταρκτικής οριογραμμής αιγιαλού και καθορισμού της οριογραμμής παραλίας, της τοπογράφου μηχανικού της Κτηματικής Υπηρεσίας Μαγνησίας, Μαργαρίτας Στάμου, σε κλίμακα 1:500, αποτελούμενο από δύο πινακίδες που θεωρήθηκε από την Προϊσταμένη της Κτηματικής Υπηρεσίας Μαγνησίας, Μαρία Τραχανατζή, στις 24.02.2021, αποφασίζουμε:

1. Επανακαθορίζουμε την οριογραμμή αιγιαλού με κόκκινη συνεχή πολυγωνική γραμμή Α1.Α2.Α3.....Α23.Α24.Α25 της οποίας οι κορυφές ορίζονται με καρτεσιανές συντεταγμένες του Ελληνικού Γεωδαιτικού Συστήματος Αναφοράς (ΕΓ.Σ.Α. 87).

2. Καθορίζουμε την οριογραμμή παραλίας με κίτρινη συνεχή πολυγωνική γραμμή Π1.Π2.Π3.Π4..... Π34.Π35.Π36 παράλληλη της οριογραμμής αιγιαλού και σε σταθερή απόσταση δεκαπέντε (15) μέτρα, της οποίας οι κορυφές ορίζονται με καρτεσιανές συντεταγμένες του Ελληνικού Γεωδαιτικού Συστήματος Αναφοράς (ΕΓ.Σ.Α. 87).

Τα κτίσματα και οι κατασκευές μέσα στην ζώνη παραλίας δεν εξαιρούνται.

Η επιτροπή διαπίστωσε ότι δεν υπάρχει παλαιός αιγιαλός.

Η Πρόεδρος
ΜΑΡΙΑ ΤΡΑΧΑΝΑΤΖΗ

Τα Μέλη
ΜΑΡΓΑΡΙΤΑ ΣΤΑΜΟΥ
ΕΛΕΝΗ ΜΠΑΚΟΓΙΑΝΝΗ
ΔΗΜΗΤΡΙΟΣ ΖΑΡΑΖΑΝΗΣ





ΕΘΝΙΚΟ ΤΥΠΟΓΡΑΦΕΙΟ
Για τεχνικούς λόγους στο σχεδιάγραμμα,
από το ηλεκτρονικό αρχείο, έγινε
σμίκρυνση κατά ποσοστό **39%**

ΟΡΙΟΓΡΑΜΜΗ ΚΑΘΟΡΙΣΜΟΥ		
ΣΗΜΕΙΑ	X	Y
Π1	432334.70	4331209.12
Π2	432334.70	4331235.05
Π3	432343.16	4331255.38
Π4	432356.87	4331275.38
Π5	432366.82	4331285.72
Π6	432375.11	4331294.60
Π7	432382.03	4331307.16
Π8	432386.02	4331325.50
Π9	432400.43	4331342.57
Π10	432415.10	4331361.43
Π11	432425.53	4331379.77
Π12	432432.89	4331388.46
Π13	432439.40	4331395.93
Π14	432427.41	4331404.64
Π15	432422.33	4331413.85
Π16	432425.73	4331430.86
Π17	432430.94	4331446.33
Π18	432441.04	4331462.26
Π19	432467.52	4331482.50
Π20	432507.82	4331500.47
Π21	432555.99	4331519.23
Π22	432577.11	4331519.31
Π23	432604.41	4331519.12
Π24	432618.45	4331517.10
Π25	432625.10	4331513.42
Π26	432656.65	4331512.19
Π27	432690.28	4331503.02
Π28	432717.30	4331491.37
Π29	432748.47	4331471.13
Π30	432788.86	4331456.38
Π31	432822.70	4331401.83
Π32	432824.31	4331367.45
Π33	432840.46	4331340.34
Π34	432857.76	4331314.57
Π35	432850.95	4331300.97
Π36	432799.44	4331279.40

ΟΡΙΟΓΡΑΜΜΗ ΕΤΑΙΡΑΚΑΘΟΡΙΣΜΟΥ		
ΣΗΜΕΙΑ	X	Y
A1	432440.79	4331385.20
A2	432444.61	4331400.73
A3	432441.18	4331410.74
A4	432437.65	4331417.13
A5	432438.46	4331425.96
A6	432444.12	4331439.11
A7	432452.28	4331451.96
A8	432475.23	4331469.51
A9	432512.94	4331486.33
A10	432556.86	4331498.73
A11	432578.92	4331504.29
A12	432603.28	4331504.13
A13	432613.58	4331502.64
A14	432620.97	4331497.57
A15	432654.35	4331497.26
A16	432685.31	4331488.83
A17	432710.20	4331478.09
A18	432739.46	4331459.10
A19	432778.59	4331423.42
A20	432809.59	4331393.77
A21	432819.86	4331363.38
A22	432825.28	4331339.44
A23	432823.13	4331318.68
A24	432819.32	4331311.18
A25	432790.97	4331291.77


Digitally signed by KLEIO SIPSI
Reason: ΑΚΡΙΒΕΣ ΑΝΤΙΓΡΑΦΟ
Location: ΒΟΛΟΣ
Date: 2021.05.13 14:38:03 +03'00'

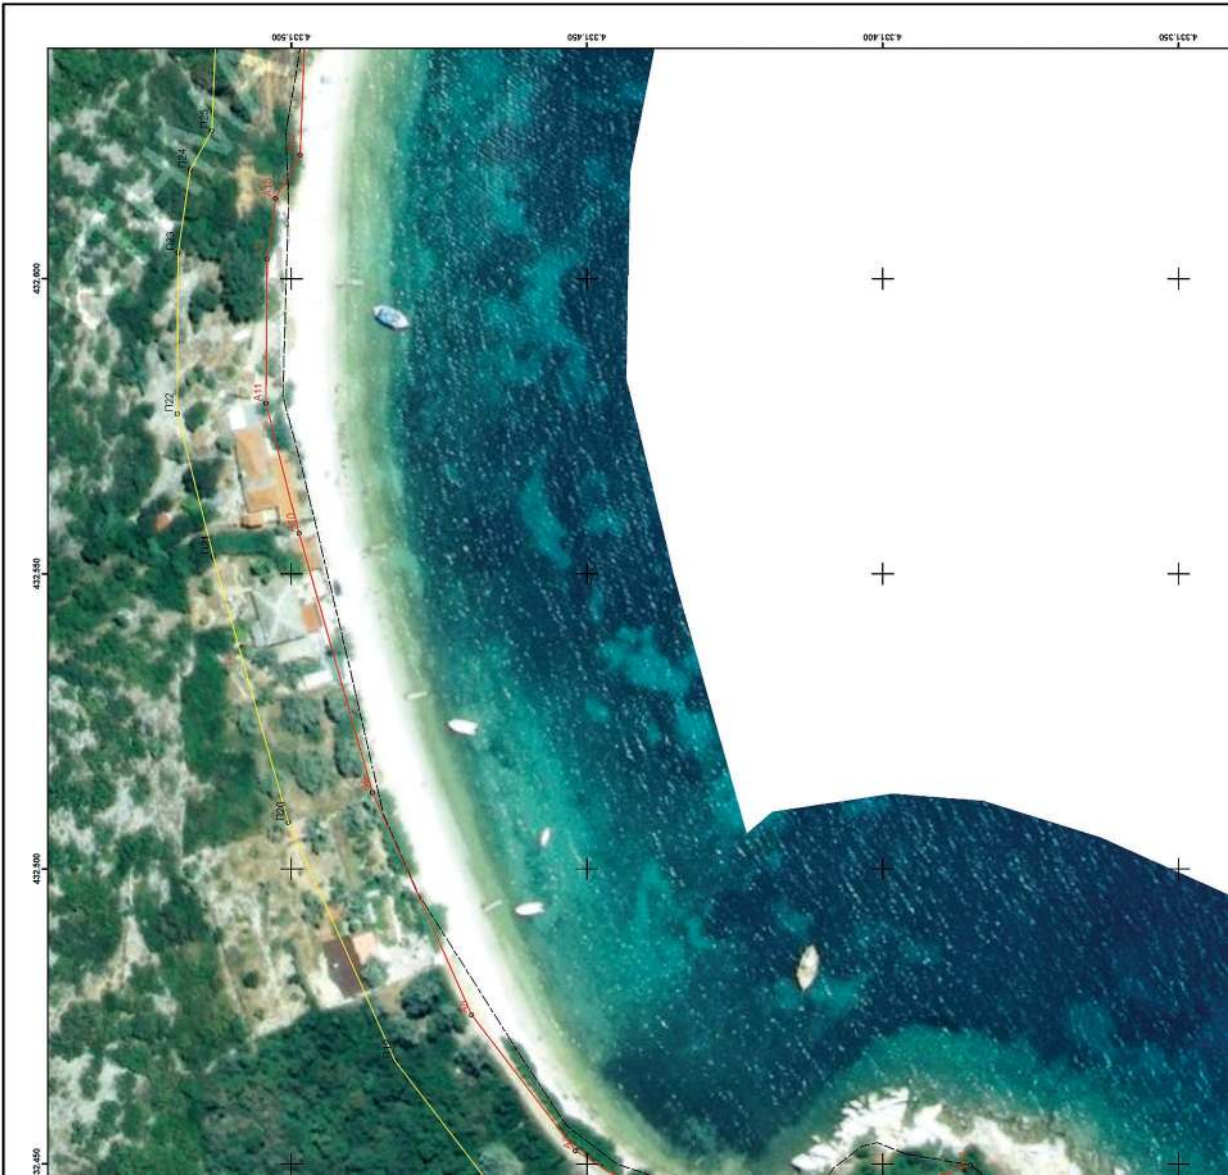


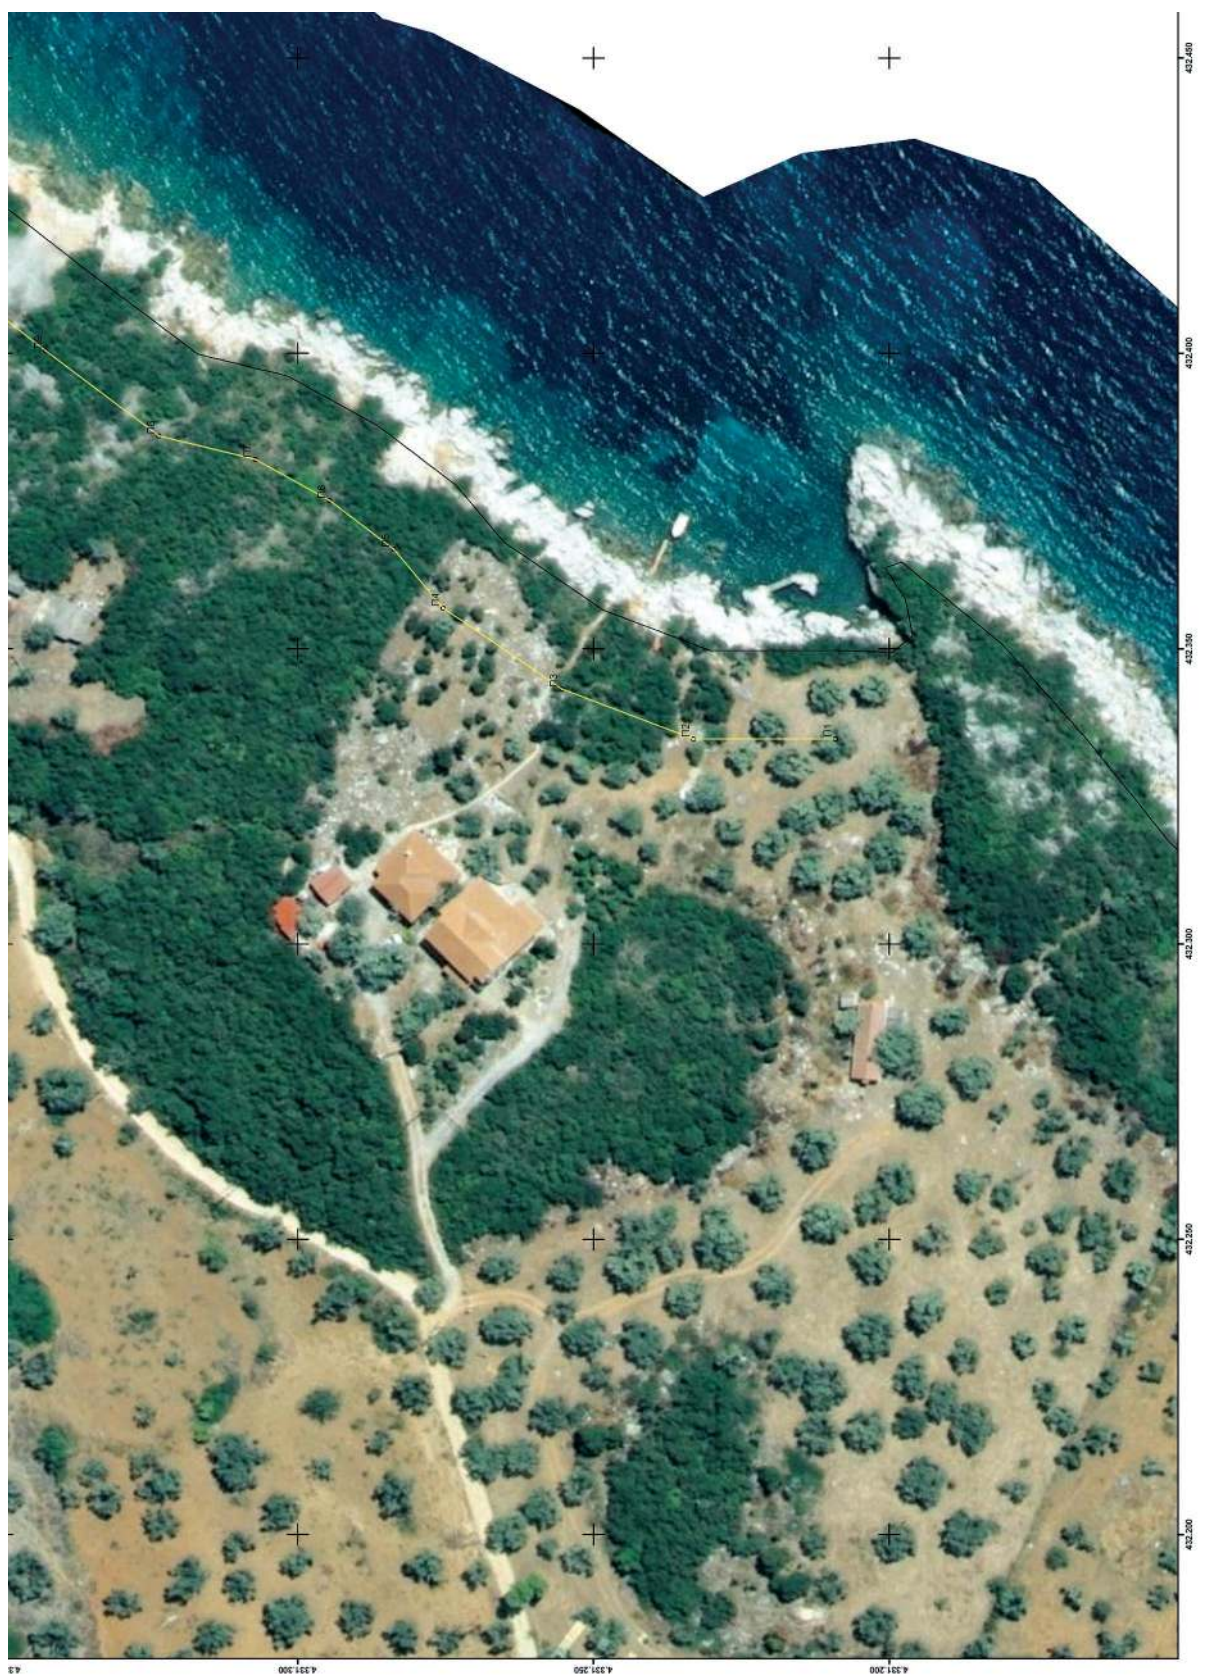



ΕΛΛΗΝΙΚΗ ΔΗΜΟΚΡΑΤΙΑ ΓΕΝΙΚΗ ΓΡΑΜΜΑΤΕΙΑ ΦΟΡΟΛΟΓΙΚΗΣ ΠΟΛΙΤΙΚΗΣ ΚΑΙ ΔΗΜΟΣΙΑΣ ΠΕΡΙΟΥΣΙΑΣ ΓΕΝ. Δ/ΝΣΗ ΔΗΜ. ΠΕΡΙΟΥΣΙΑΣ & ΚΟΙΝΟΦΕΛΩΝ ΠΕΡΙΟΥΣΙΩΝ ΚΤΗΜΑΤΙΚΗ ΥΠΗΡΕΣΙΑ ΜΑΓΝΗΣΙΑΣ	
ΘΕΜΑ	ΔΙΑΓΡΑΜΜΑ ΕΠΑΝΑΚΑΘΟΡΙΣΜΟΥ ΟΡΙΟΓΡΑΜΜΗΣ ΛΙΓΓΑΛΟΥ ΚΑΙ ΚΑΘΟΡΙΣΜΟΥ ΟΡΙΟΓΡΑΜΜΗΣ ΠΑΡΑΛΙΑΣ
ΘΕΣΗ	ΠΕΡΙΟΧΗ "ΧΟΝΔΡΗ ΑΜΜΟΣ" ΤΟΥ ΔΗΜΟΥ ΝΟΤΙΟΥ ΠΗΛΟΥ ΝΟΜΟΥ ΜΑΓΝΗΣΙΑΣ
ΥΠΟΜΝΗΜΑ. Το παρόν διάγραμμα συντάσσεται την από 24-2-2021 έκθεση της επιτροπής του αρ. 3 του ν. 2971/2001. Οι συντεταγμένες των κορυφών των οριογραμμών δίνονται στο Ελληνικό Γεωδαιτικό Σύστημα Αναφοράς ΕΓΣΑ87. Οριογραμμή αγκυρώ ——— Ιαχύνιστος οριογραμμή αγκυρώ (ΠΟΑ) Οριογραμμή παραλίας ——— Διατεταγμένη οριογραμμή αγκυρώ (ΠΟΑ) Η ΠΡΟΕΔΡΟΣ ΤΑ ΜΕΛΗ 2. Η Μηχανικός της Κ.Υ. Μαγνησίας 3. Η Προϊσταμένη της Υπηρεσίας Δόμησης του Δήμου Βόλου 4. Η Προϊσταμένη της Υπηρεσίας Δόμησης του Δήμου Βόλου 5. Ο Υποδιευθυντής Βόλου Η ΠΡΟΪΣΤΑΜΕΝΗ ΤΗΣ ΚΤΗΜΑΤΙΚΗΣ ΥΠΗΡΕΣΙΑΣ ΜΑΓΝΗΣΙΑΣ Ο Προϊστάμενος Δ/νσης Π.Ε.Χ.Θ. Θεσσαλίας της Α.Δ.Θ.Σ.Τ.Ε.	
ΚΛΙΜΑΚΑ: 1:500	ΧΡΟΝΟΛΟΓΙΑ: ΙΑΝΟΥΑΡΙΟΣ 2021
ΘΕΩΡΗΘΗΚΕ	ΠΙΝΑΚΙΔΑ: 1/2
Η ΣΥΝΤΑΞΑΣΑ	

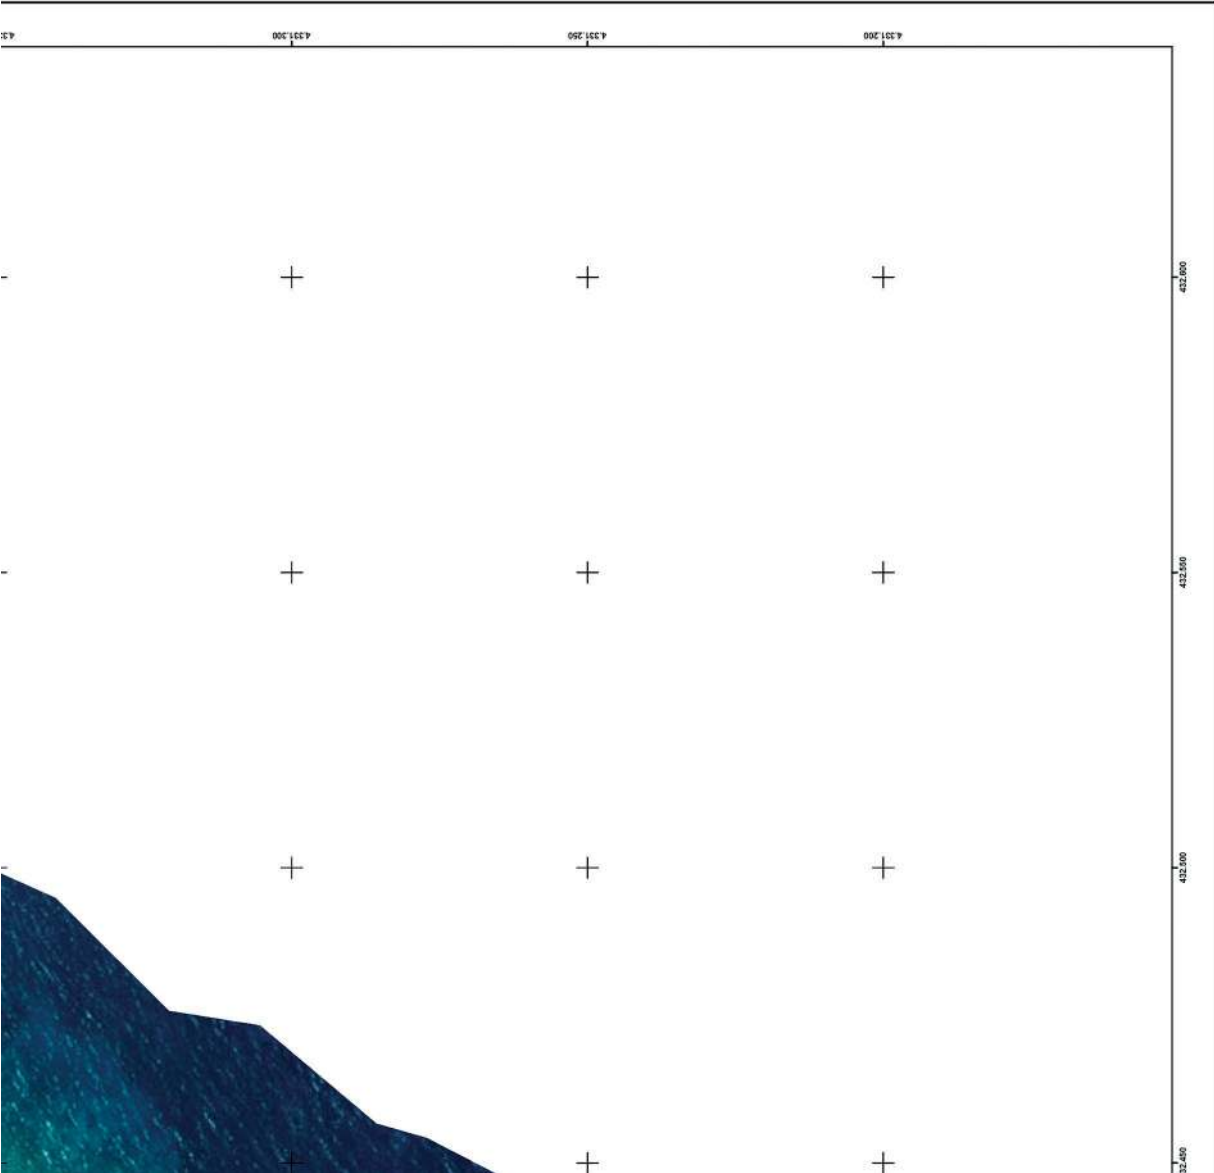

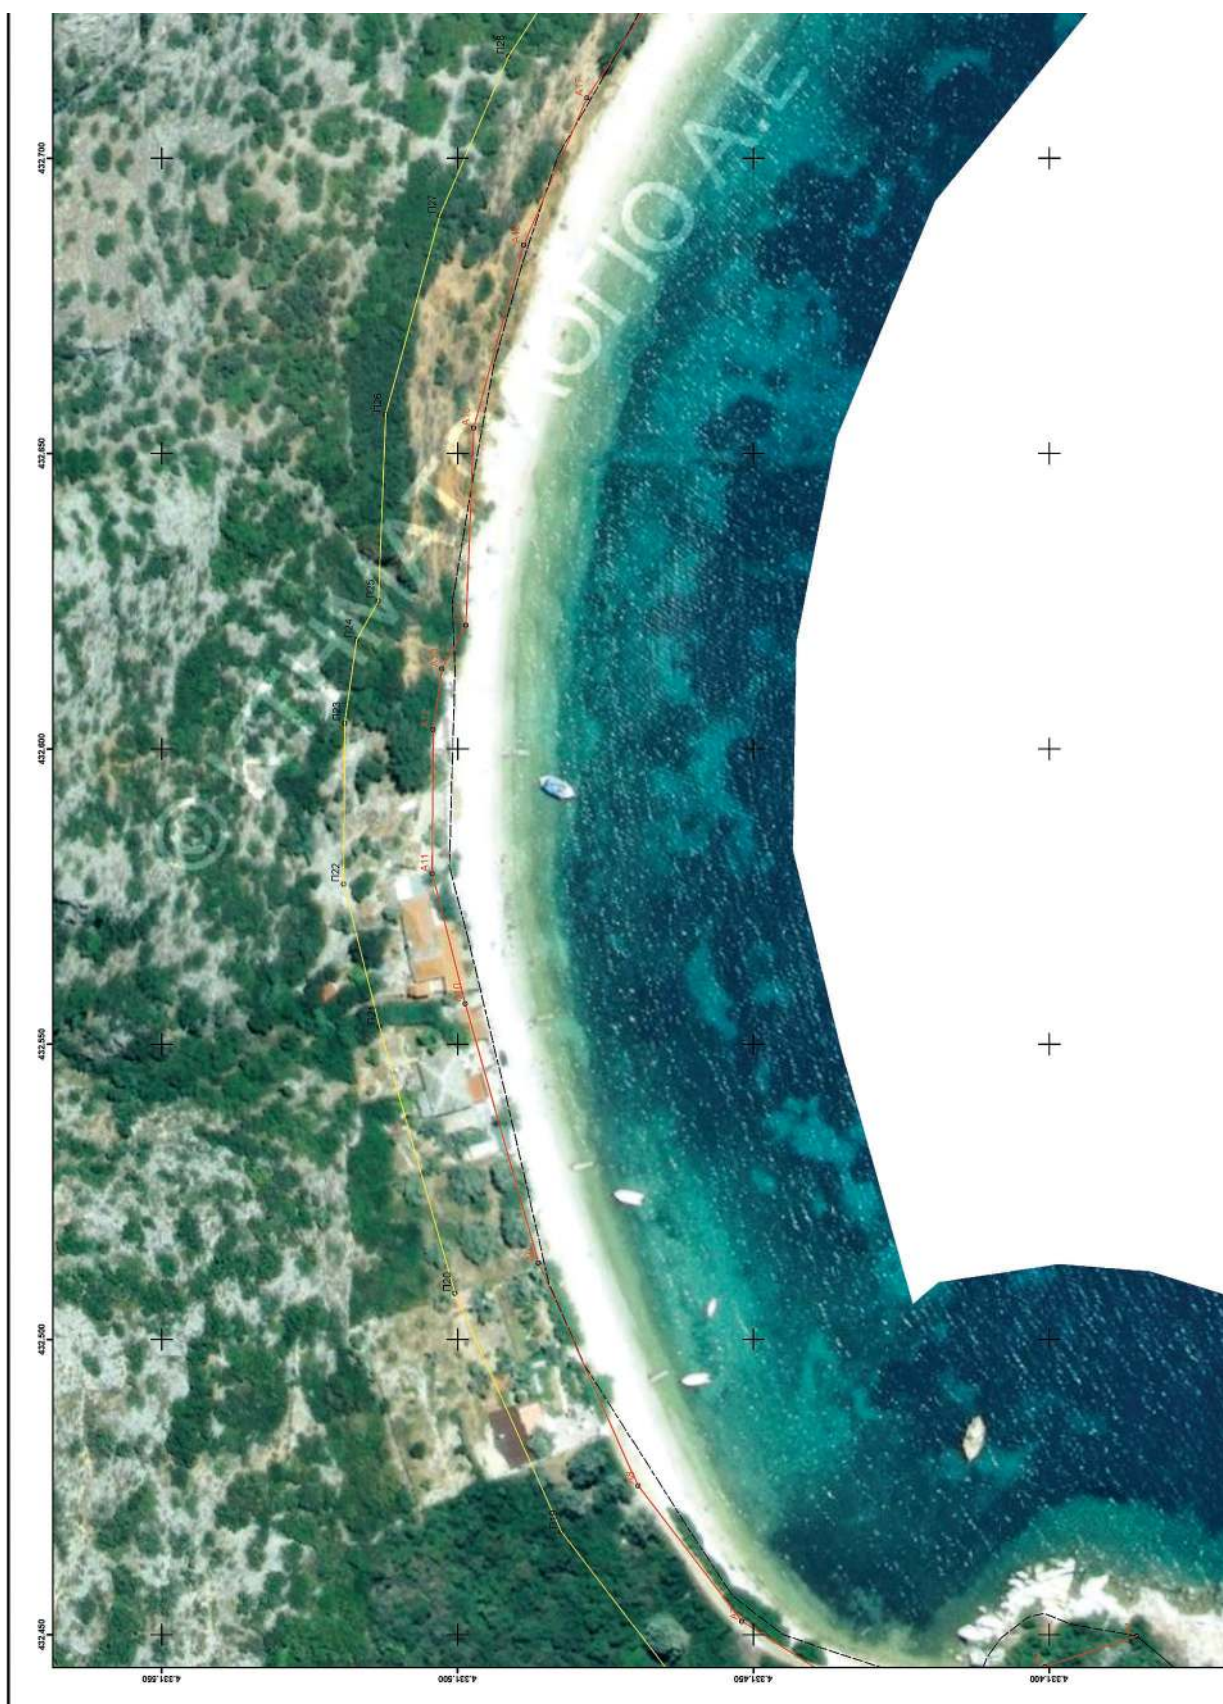


ΕΘΝΙΚΟ ΤΥΠΟΓΡΑΦΕΙΟ
Για τεχνικούς λόγους στο σχεδιάγραμμα,
από το ηλεκτρονικό αρχείο, έγινε
σμίκρυνση κατά ποσοστό **39%**

ΟΡΙΟΓΡΑΦΙΚΗ ΚΑΘΟΡΙΣΤΙΚΟΥ ΠΑΡΑΛΙΑΣ		
ΣΗΜΕΙΑ	X	Y
Π1	42234.70	431209.12
Π2	42234.70	431233.05
Π3	42243.16	431255.38
Π4	42256.87	431275.38
Π5	42266.82	431283.72
Π6	42275.11	431294.60
Π7	42282.03	431307.16
Π8	42286.02	431322.50
Π9	42300.43	431342.57
Π10	42315.10	431361.43
Π11	42325.53	431379.77
Π12	42332.89	431388.46
Π13	42340.40	431395.93
Π14	42347.41	431404.64
Π15	42352.33	431413.85
Π16	42353.73	431430.86
Π17	42360.94	431446.33
Π18	42341.04	431462.26
Π19	42267.52	431482.50
Π20	42297.82	431500.47
Π21	42252.99	431513.23
Π22	42277.11	431519.31
Π23	42304.41	431519.12
Π24	42308.43	431517.10
Π25	42323.10	431513.42
Π26	42356.65	431512.19
Π27	42390.28	431503.02
Π28	42371.30	431491.37
Π29	42348.47	431471.13
Π30	42388.86	431456.38
Π31	42382.70	431401.81
Π32	42384.31	431367.45
Π33	42340.46	431340.34
Π34	42337.76	431314.37
Π35	42330.95	431300.97
Π36	42299.44	431279.40

ΟΡΙΟΓΡΑΦΙΚΗ ΕΓΚΛΗΚΑΦΟΡΙΣΤΙΚΟΥ ΑΓΙΩΛΟΥ		
ΣΗΜΕΙΑ	X	Y
Α1	42449.79	431383.20
Α2	42444.61	431400.73
Α3	42441.18	431410.74
Α4	42437.65	431417.13
Α5	42438.46	431426.96
Α6	42444.12	431439.11
Α7	42452.28	431451.96
Α8	42475.23	431469.51
Α9	42512.94	431486.33
Α10	42556.86	431498.73
Α11	42576.92	431504.29
Α12	42603.28	431504.13
Α13	42613.58	431502.64
Α14	42620.97	431498.57
Α15	42654.35	431497.26
Α16	42685.31	431488.83
Α17	42710.20	431478.09
Α18	42739.46	431459.10
Α19	42778.59	431425.42
Α20	42809.59	431393.77
Α21	42819.86	431363.38
Α22	42825.28	431339.44
Α23	42823.13	431318.68
Α24	42819.32	431311.18
Α25	42790.97	431291.77


Digitally signed by KLEIO SIPS
Reason: ΑΚΡΙΒΕΣ ΑΝΤΙΓΡΑΦΟ
Location: ΒΟΛΟΣ
Date: 2021.05.13 14:40:30 +03'00'



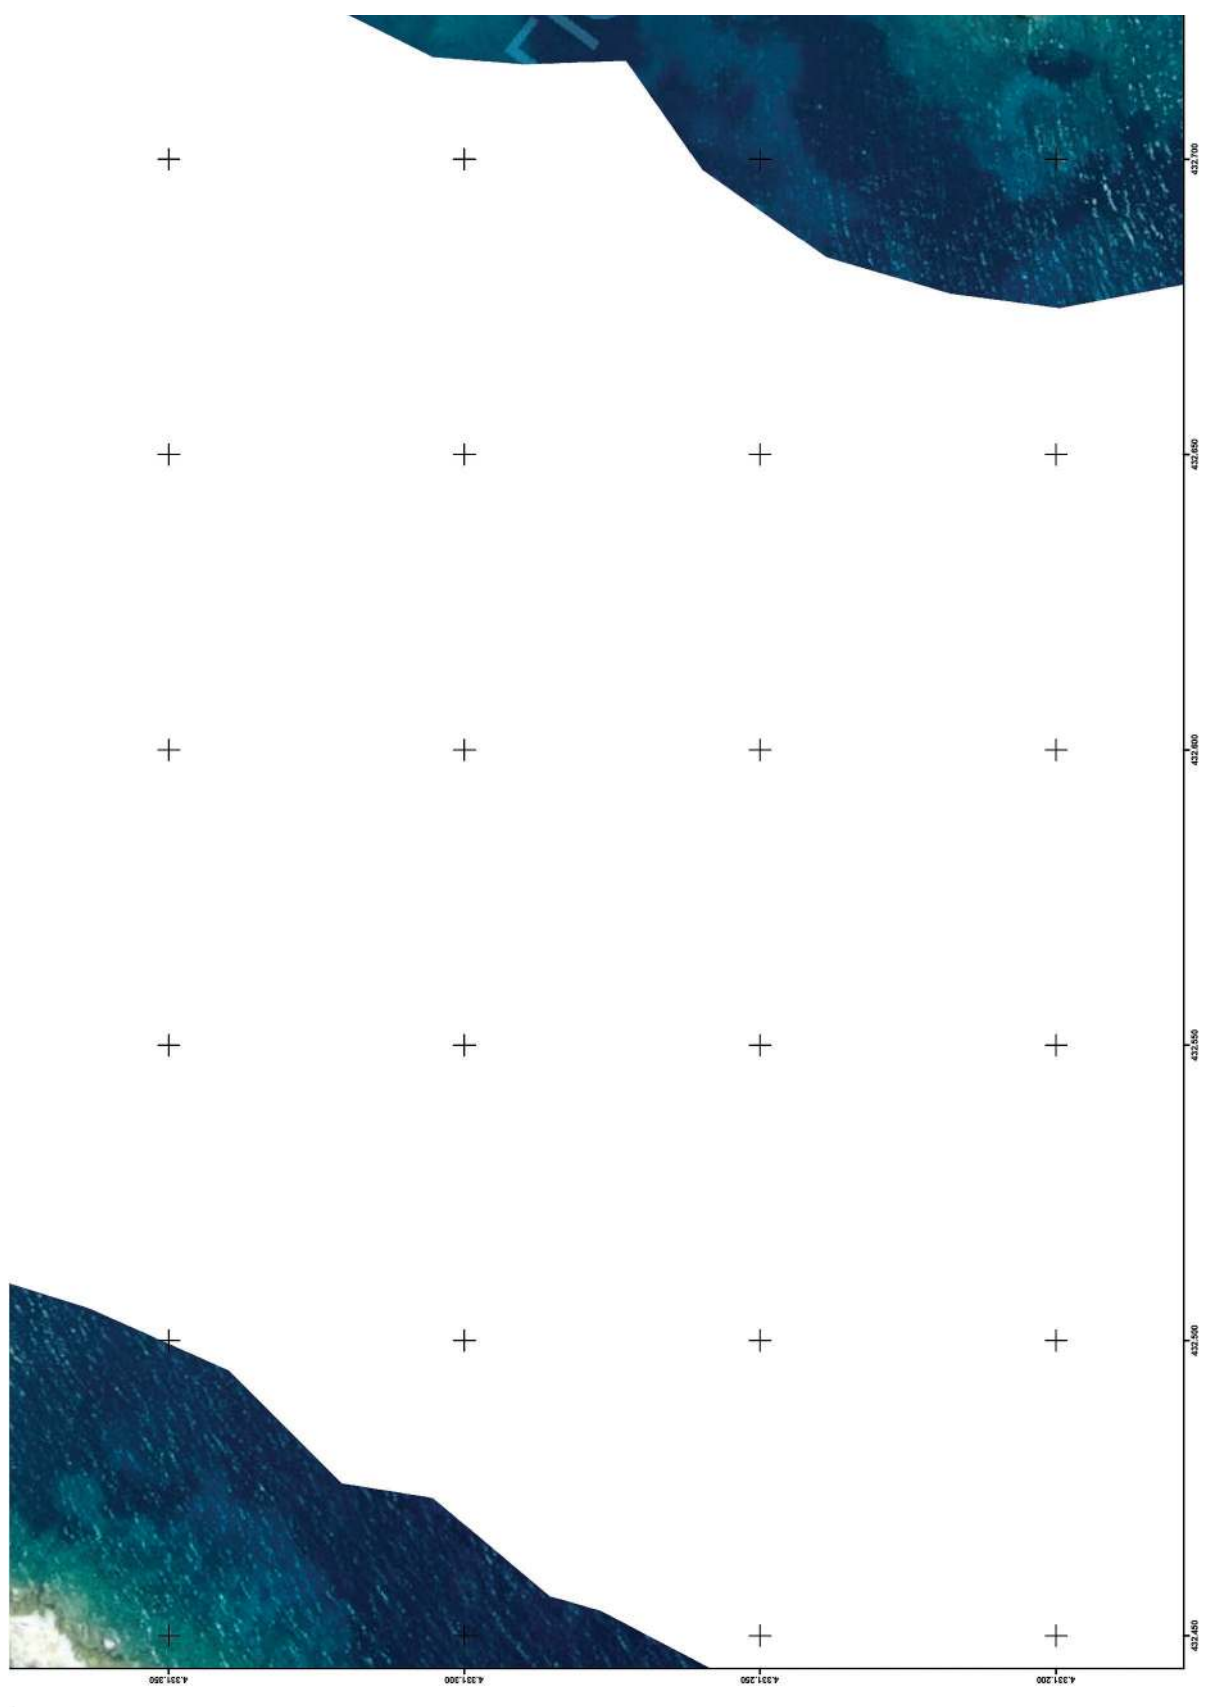



ΕΛΛΗΝΙΚΗ ΔΗΜΟΚΡΑΤΙΑ ΓΕΝΙΚΗ ΓΡΑΜΜΑΤΕΙΑ ΦΟΡΟΛΟΓΙΚΗΣ ΠΟΛΙΤΙΚΗΣ ΚΑΙ ΔΗΜΟΣΙΑΣ ΠΕΡΙΟΥΣΙΑΣ ΓΕΝ. Δ/ΝΣΗ ΔΗΜ. ΠΕΡΙΟΥΣΙΑΣ & ΚΟΙΝΩΦΕΛΩΝ ΠΕΡΙΟΥΣΙΩΝ ΚΤΗΜΑΤΙΚΗ ΥΠΗΡΕΣΙΑ ΜΑΤΙΝΗΣΙΑΣ		
ΘΕΜΑ	ΔΙΑΓΡΑΜΜΑ ΕΠΑΝΑΚΑΘΟΡΙΣΜΟΥ ΟΡΙΟΓΡΑΜΜΗΣ ΑΙΓΙΑΛΟΥ ΚΑΙ ΚΑΘΟΡΙΣΜΟΥ ΟΡΙΟΓΡΑΜΜΗΣ ΠΑΡΑΛΙΑΣ	
ΘΕΣΗ	ΠΕΡΙΟΧΗ "ΧΟΝΔΡΗ ΛΑΜΟΣ" ΤΟΥ ΔΗΜΟΥ ΝΟΤΙΟΥ ΠΗΛΟΥ ΜΑΤΙΝΗΣΙΑΣ	
ΥΠΟΜΝΗΜΑ Το παρόν διάγραμμα συντάσσεται την από 24-2-2021 έκθεση της επιτροπής του αρ. 3 του ν. 2971/2001. Οι συνεπαιγμένες των κορυφών των οριογραμμών δύνανται στο Ελληνικό Γεωδαιτικό Σύστημα Αναφοράς ΕΤΣΑ87. Οριογραμμή αγκυράς Οριογραμμή παραλίας Ισχύουσα οριογραμμή αγκυράς (ΠΟΑ) Καταρτούμενη οριογραμμή αγκυράς (ΠΟΑ) Η ΠΡΟΕΔΡΟΣ ΤΑ ΜΕΛΗ 2. 3. 4. 5. Η Μηχανικός της Κ.Υ. Ματινήςιας Η Προστατέμνη της Υπηρεσίας Δόμησης του Δήμου Βόλου Ο Υπολιμενάρχης Βόλου Ο Προϊστάμενος Δ/νσης ΠΕ.ΧΔ. Θεσσαλίας της Α.Δ.Ο.Σ.Τ.Ε. Η ΠΡΟΣΤΑΤΕΜΕΝΗ ΤΗΣ ΚΤΗΜΑΤΙΚΗΣ ΥΠΗΡΕΣΙΑΣ ΜΑΤΙΝΗΣΙΑΣ		
ΚΑΙΜΑΚΑ: 1:500	ΧΡΟΝΟΛΟΓΙΑ: ΙΑΝΟΥΑΡΙΟΣ 2021	ΠΙΝΑΚΙΔΑ: 2 / 2
ΘΕΩΡΗΘΗΚΕ	Η ΣΥΝΤΑΞΑΣΑ	

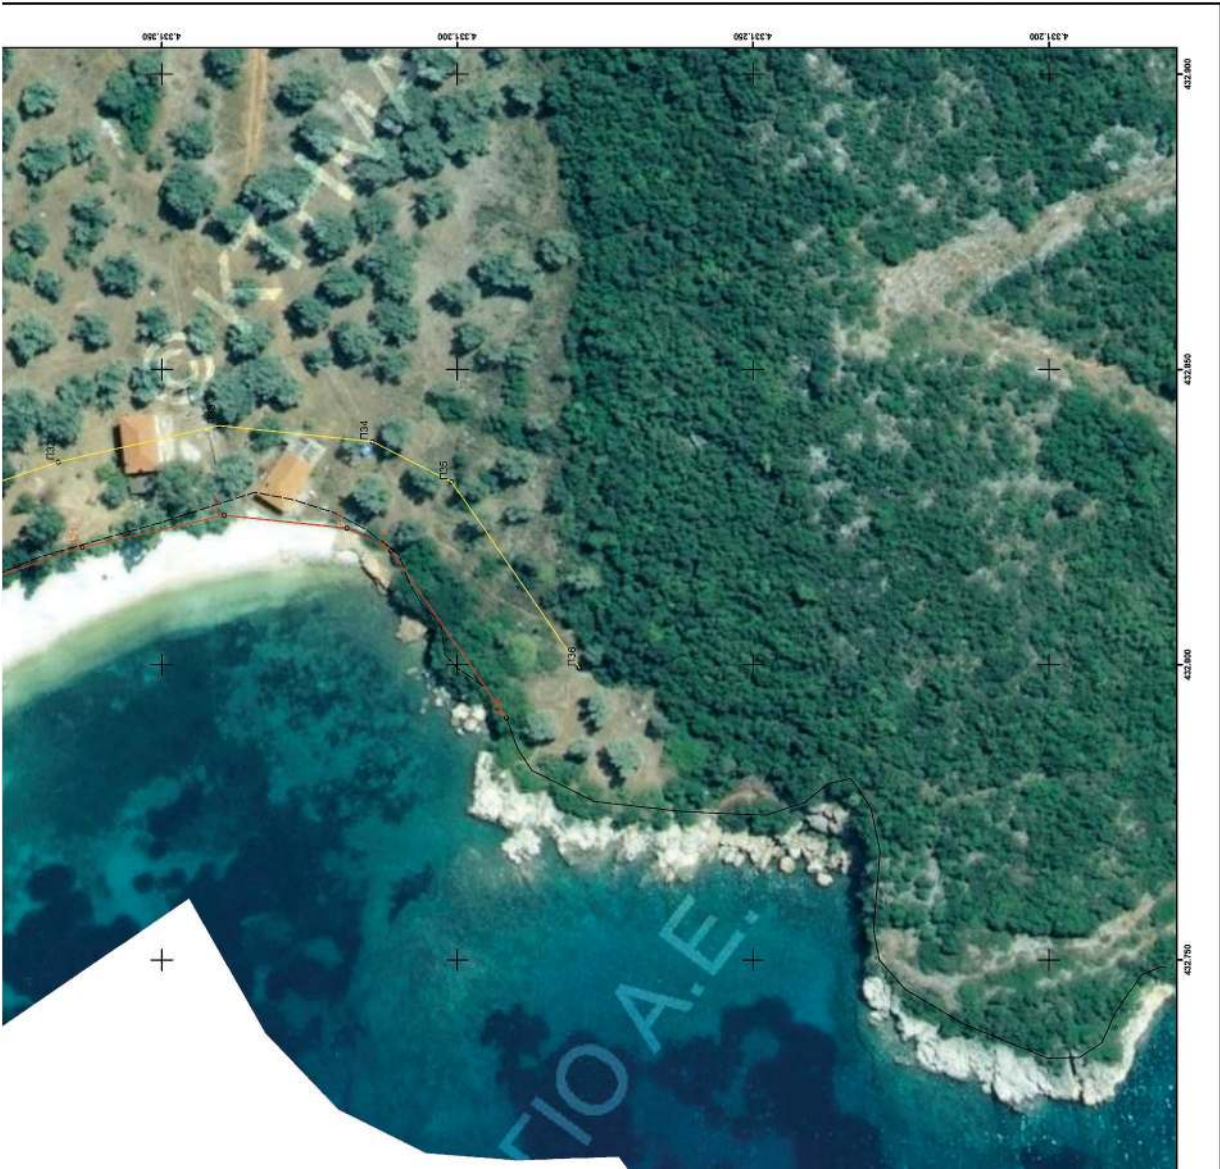

Η απόφαση αυτή με την έκθεση της Επιτροπής και το διάγραμμα, να δημοσιευθούν στην Εφημερίδα της Κυβερνήσεως.

Λάρισα, 13 Μαΐου 2021

Ο Ασκών καθήκοντα Συντονιστή

Αποκεντρωμένης Διοίκησης

ΚΩΝΣΤΑΝΤΙΝΟΣ ΠΑΠΠΑΣ



ΕΘΝΙΚΟ ΤΥΠΟΓΡΑΦΕΙΟ

Το Εθνικό Τυπογραφείο αποτελεί δημόσια υπηρεσία υπαγόμενη στην Προεδρία της Κυβέρνησης και έχει την ευθύνη τόσο για τη σύνταξη, διαχείριση, εκτύπωση και κυκλοφορία των Φύλλων της Εφημερίδας της Κυβερνήσεως (ΦΕΚ), όσο και για την κάλυψη των εκτυπωτικών - εκδοτικών αναγκών του δημοσίου και του ευρύτερου δημόσιου τομέα (ν. 3469/2006/Α' 131 και π.δ. 29/2018/Α' 58).

1. ΦΥΛΛΟ ΤΗΣ ΕΦΗΜΕΡΙΔΑΣ ΤΗΣ ΚΥΒΕΡΝΗΣΕΩΣ (ΦΕΚ)

- Τα **ΦΕΚ σε ηλεκτρονική μορφή** διατίθενται δωρεάν στο **www.et.gr**, την επίσημη ιστοσελίδα του Εθνικού Τυπογραφείου. Όσα ΦΕΚ δεν έχουν ψηφιοποιηθεί και καταχωριστεί στην ανωτέρω ιστοσελίδα, ψηφιοποιούνται και αποστέλλονται επίσης δωρεάν με την υποβολή αίτησης, για την οποία αρκεί η συμπλήρωση των αναγκαίων στοιχείων σε ειδική φόρμα στον ιστότοπο **www.et.gr**.

- Τα **ΦΕΚ σε έντυπη μορφή** διατίθενται σε μεμονωμένα φύλλα είτε απευθείας από το Τμήμα Πωλήσεων και Συνδρομητών, είτε ταχυδρομικά με την αποστολή αιτήματος παραγγελίας μέσω των ΚΕΠ, είτε με ετήσια συνδρομή μέσω του Τμήματος Πωλήσεων και Συνδρομητών. Το κόστος ενός ασπρόμαυρου ΦΕΚ από 1 έως 16 σελίδες είναι 1,00 €, αλλά για κάθε επιπλέον οκτασέλιδο (ή μέρος αυτού) προσαυξάνεται κατά 0,20 €. Το κόστος ενός έγχρωμου ΦΕΚ από 1 έως 16 σελίδες είναι 1,50 €, αλλά για κάθε επιπλέον οκτασέλιδο (ή μέρος αυτού) προσαυξάνεται κατά 0,30 €. Το τεύχος Α.Σ.Ε.Π. διατίθεται δωρεάν.

• Τρόποι αποστολής κειμένων προς δημοσίευση:

Α. Τα κείμενα προς δημοσίευση στο ΦΕΚ, από τις υπηρεσίες και τους φορείς του δημοσίου, αποστέλλονται ηλεκτρονικά στη διεύθυνση **webmaster.et@et.gr** με χρήση προηγμένης ψηφιακής υπογραφής και χρονοσήμανσης.

Β. Κατ' εξαίρεση, όσοι πολίτες δεν διαθέτουν προηγμένη ψηφιακή υπογραφή μπορούν είτε να αποστέλλουν ταχυδρομικά, είτε να καταθέτουν με εκπρόσωπό τους κείμενα προς δημοσίευση εκτυπωμένα σε χαρτί στο Τμήμα Παραλαβής και Καταχώρισης Δημοσιευμάτων.

- Πληροφορίες, σχετικά με την αποστολή/κατάθεση εγγράφων προς δημοσίευση, την ημερήσια κυκλοφορία των Φ.Ε.Κ., με την πώληση των τευχών και με τους ισχύοντες τιμοκαταλόγους για όλες τις υπηρεσίες μας, περιλαμβάνονται στον ιστότοπο (**www.et.gr**). Επίσης μέσω του ιστότοπου δίδονται πληροφορίες σχετικά με την πορεία δημοσίευσης των εγγράφων, με βάση τον Κωδικό Αριθμό Δημοσιεύματος (ΚΑΔ). Πρόκειται για τον αριθμό που εκδίδει το Εθνικό Τυπογραφείο για όλα τα κείμενα που πληρούν τις προϋποθέσεις δημοσίευσης.

2. ΕΚΤΥΠΩΤΙΚΕΣ - ΕΚΔΟΤΙΚΕΣ ΑΝΑΓΚΕΣ ΤΟΥ ΔΗΜΟΣΙΟΥ

Το Εθνικό Τυπογραφείο ανταποκρινόμενο σε αιτήματα υπηρεσιών και φορέων του δημοσίου αναλαμβάνει να σχεδιάσει και να εκτυπώσει έντυπα, φυλλάδια, βιβλία, αφίσες, μπλοκ, μηχανογραφικά έντυπα, φακέλους για κάθε χρήση, κ.ά.

Επίσης σχεδιάζει ψηφιακές εκδόσεις, λογότυπα και παράγει οπτικοακουστικό υλικό.

Ταχυδρομική Διεύθυνση: Καποδιστρίου 34, τ.κ. 10432, Αθήνα

ΤΗΛΕΦΩΝΙΚΟ ΚΕΝΤΡΟ: 210 5279000 - fax: 210 5279054

ΕΞΥΠΗΡΕΤΗΣΗ ΚΟΙΝΟΥ

Πωλήσεις - Συνδρομές: (Ισόγειο, τηλ. 210 5279178 - 180)

Πληροφορίες: (Ισόγειο, Γρ. 3 και τηλεφ. κέντρο 210 5279000)

Παραλαβή Δημ. Ύλης: (Ισόγειο, τηλ. 210 5279167, 210 5279139)

Ωράριο για το κοινό: Δευτέρα ως Παρασκευή: 8:00 - 13:30

Ιστότοπος: **www.et.gr**

Πληροφορίες σχετικά με την λειτουργία του ιστότοπου: **helpdesk.et@et.gr**

Αποστολή ψηφιακά υπογεγραμμένων εγγράφων προς δημοσίευση στο ΦΕΚ: **webmaster.et@et.gr**

Πληροφορίες για γενικό πρωτόκολλο και αλληλογραφία: **grammateia@et.gr**

Πείτε μας τη γνώμη σας,

για να βελτιώσουμε τις υπηρεσίες μας, συμπληρώνοντας την ειδική φόρμα στον ιστότοπό μας.

