



ΕΦΗΜΕΡΙΔΑ ΤΗΣ ΚΥΒΕΡΝΗΣΕΩΣ ΤΗΣ ΕΛΛΗΝΙΚΗΣ ΔΗΜΟΚΡΑΤΙΑΣ

7 Ιουνίου 2021

ΤΕΥΧΟΣ ΤΕΤΑΡΤΟ

Αρ. Φύλλου 330

ΠΕΡΙΕΧΟΜΕΝΑ

ΑΠΟΦΑΣΕΙΣ

- 1 Τροποποίηση της υπ' αρ. 17030/16-11-2020 απόφασης του Συντονιστή της Αποκεντρωμένης Διοίκησης Μακεδονίας - Θράκης (Δ' 788) για τον επανακαθορισμό αιγιαλού - παραλίας και τον καθορισμό παραλίας στην θέση Μακρύαμμος Δήμου Θάσου, Π.Ε. Καβάλας.
- 2 Κήρυξη ως αναδασωτέου δημοσίου δάσους, εμβαδού 17,07 στρ., στη θέση «ΙΤΕΝΟΣ» οικισμού Όλγας Τ.Κ. Τραγανού, Δ.Ε. Αμαλιάδας του Δήμου Πηνειού της Π.Ε. Ηλείας, λόγω πυρκαγιάς.
- 3 Κήρυξη ως αναδασωτέου δημοσίου δάσους, εμβαδού 4,796 στρ., στη θέση «ΓΥΦΤΟΣ» οικισμού Αγίας Μαρίας Τ.Κ. Νησίου, Δ.Ε. Αμαλιάδας του Δήμου Ανδραβίδας - Κυλλήνης της Π.Ε. Ηλείας, λόγω πυρκαγιάς.

ΑΠΟΦΑΣΕΙΣ

Αριθμ. 84248

(1)

Τροποποίηση της υπ' αρ. 17030/16-11-2020 απόφασης του Συντονιστή της Αποκεντρωμένης Διοίκησης Μακεδονίας - Θράκης (Δ' 788) για τον επανακαθορισμό αιγιαλού - παραλίας και τον καθορισμό παραλίας στην θέση Μακρύαμμος Δήμου Θάσου, Π.Ε. Καβάλας.

Ο ΣΥΝΤΟΝΙΣΤΗΣ ΑΠΟΚΕΝΤΡΩΜΕΝΗΣ ΔΙΟΙΚΗΣΗΣ
ΜΑΚΕΔΟΝΙΑΣ - ΘΡΑΚΗΣ

Έχοντας υπόψη:

1. Τον ν. 3852/2010 «Νέα Αρχιτεκτονική της Αυτοδιοίκησης και της Αποκεντρωμένης Διοίκησης - Πρόγραμμα Καλλικράτης» (Α' 87), σε συνδυασμό με τις διατάξεις του ν. 2503/1997 (Α' 107).

2. Τα άρθρα 28 και 28Α του ν. 4325/2015 (Α' 47), καθώς και την υπ' αρ. 14138/15-05-2017 απόφαση του Υπουργού Εσωτερικών (Υ.Ο.Δ.Δ. 250 - ΑΔΑ: ΩΩ09465ΧΘ7-ΗΜΞ) για το διορισμό του Συντονιστή.

3. Τα άρθρα 3 έως 7α του ν. 2791/2001 «Αιγιαλός, παραλία και άλλες διατάξεις» (Α' 285).

4. Τον ν. 4281/2014 «Μέτρα στήριξης και ανάπτυξης της ελληνικής οικονομίας, οργανωτικά θέματα Υπουργείου Οικονομικών και άλλες διατάξεις» (Α' 160).

5. Τον ν. 4321/2015 «Ρυθμίσεις για την επανεκκίνηση της οικονομίας» (Α' 32).

6. Το ν.δ. 439/1970 «περί συμπληρώσεως των διατάξεων περί αιγιαλού».

7. Τον ν. 3200/1955 «Περί διοικητικής αποκεντρώσεως» (Α' 97), όπως τροποποιήθηκε με το ν.δ. 532/1970, το β.δ. 704/1970, το β.δ. 705/1970, το β.δ. 192/1972, το π.δ. 71/1984, το π.δ. 347/1986, τον ν. 2026/1982 και το π.δ. 97/1993.

8. Την παρ. 5 του άρθρου 19 του ν. 2344/1995, την παρ. 6 του άρθρου 52 του ν. 2218/1994 και την παρ. 7 του άρθρου 4 του ν. 2240/1994, δυνάμει των οποίων αρμοδιότητες του Υπουργείου Οικονομικών που είχαν μεταβιβασθεί στους Νομάρχες, ανήκουν στον Περιφερειακό Διευθυντή σε συνδυασμό με την παρ. 2 του άρθρου 14 του ν. 2399/1996, στην οποία προβλέπεται κατάργηση θέσεων των Περιφερειακών Διευθυντών, οι αρμοδιότητες πλέον του οποίου περιήλθαν στο Γενικό Γραμματέα της Περιφέρειας και ασκούνται από τον αναπληρωτή Περιφερειακό Διευθυντή.

9. Το τέταρτο εδάφιο της παρ. 2 του άρθρου 1 και την παρ. 6 του ιδίου άρθρου του ν. 2503/1997 «Διοίκηση, οργάνωση, στελέχωση της Περιφέρειας, ρύθμιση θεμάτων για την τοπική αυτοδιοίκηση και άλλες διατάξεις» (Α' 107), σύμφωνα με τα οποία οι περιφερειακές υπηρεσίες του Υπουργείου Οικονομικών που συγκροτούσαν την περιφερειακή διοίκηση του Νομού ή της Νομαρχίας δεν υπήχθησαν στη ενιαία οργανική μονάδα της Περιφέρειας ούτε καταργήθηκαν, αλλά αποτελούν από 1-9-1997 Υπηρεσίες του Υπουργείου Οικονομικών.

10. Την παρ. 21 του άρθρου 46 του ν. 3220/2004 (Α' 15) περί μεταβίβασης αρμοδιοτήτων του Υπουργού Οικονομίας και Οικονομικών στους Γ.Γ. Περιφερειών, οι οποίες στη συνέχεια με το άρθρο 28Α του ν. 4325/2015 (Α' 47) μεταβιβάστηκαν στους Συντονιστές Αποκεντρωμένης Διοίκησης.

11. Το άρθρο 113 του ν. 3978/2011 (Α' 137).

12. Το άρθρο 24 του π.δ. 142/2010 «Οργανισμός της Αποκεντρωμένης Διοίκησης Μακεδονίας - Θράκης»

(Α' 235), όπως τροποποιήθηκε με το άρθρο 79 του ν. 4182/2013 (Α' 185).

13. Το π.δ. 111/2014 «Οργανισμός του Υπουργείου Οικονομικών» (Α' 178) και ιδίως το άρθρο 105, σύμφωνα με το οποίο «Οι Κτηματικές Υπηρεσίες καταργήθηκαν και συστάθηκαν οι Περιφερειακές Διευθύνσεις Δημόσιας Περιουσίας».

14. Το π.δ. 185/2009 «Ανασύσταση του Υπουργείου Οικονομικών» (Α' 213).

15. Το υπ' αρ. 28979/31-7-1997 έγγραφο της Διεύθυνσης Διοίκησης του Υπουργείου Εσωτερικών, Δημόσιας Διοίκησης και Αποκέντρωσης, σύμφωνα με το οποίο οι αρμοδιότητες του Γ.Γ. της Περιφέρειας σε θέματα υπηρεσιών του Υπουργείου Οικονομικών μεταφέρονται από 1-9-1997 στον Υπουργό Οικονομικών.

16. Το υπό στοιχεία 1030067/296/Α0006/7-4-2004 έγγραφο της Διεύθυνσης Οργάνωσης της Γενικής Διεύθυνσης Διοικητικής Υποστήριξης του Υπουργείου Οικονομίας και Οικονομικών «Διευκρινίσεις για τις αρμοδιότητες των υφυπουργών Οικονομίας και Οικονομικών που περιέρχονται από 10-4-2004 στους Γεν. Γραμματείς Περιφερειών».

17. Την υπό στοιχεία 1063649/790/Α0006/3-8-2004 απόφαση του Υπουργού Οικονομίας και Οικονομικών «Καταγραφή - διοικητική κωδικοποίηση των αρμοδιοτήτων σε θέματα Υπηρεσιών του Υπουργείου Οικονομίας και Οικονομικών, που περιέρχονται στους Γενικούς Γραμματείς Περιφερειών, κατά τις διατάξεις της παρ. 21 του άρθρου 46 του ν. 3220/2004».

18. Το υπό στοιχεία Δ6Α 1022671 ΕΞ 2011/10.2.2011 έγγραφο του Υπουργείου Οικονομικών-Διεύθυνση Οργάνωσης, σύμφωνα με το οποίο οι αρμοδιότητες του Υπουργού Οικονομικών που περιήλθαν στους Γενικούς Γραμματείς των Περιφερειών (του ν. 2503/1997, Α' 107), σύμφωνα με τις διατάξεις της παρ. 21 του άρθρου 46 του ν. 3220/2004 (Α' 15) και καταγράφονται στην υπό στοιχεία 1063649/790/Α0006/3.8.2004 απόφαση του Υπουργού Οικονομίας και Οικονομικών, ασκούνται από 1/1/2011 από τον Γενικό Γραμματέα της Αποκεντρωμένης Διοίκησης (άρθρο 280 του ν. 3852/2010).

19. Την υπ' αρ. 6828/19-04-2018 απόφαση του Συντονιστή της Αποκεντρωμένης Διοίκησης Μακεδονίας - Θράκης περί «Συγκρότησης Επιτροπής Καθορισμού Ορίων Αιγιαλού και Παραλίας, Παλαιού Αιγιαλού, καθώς και της Όχθης, παλαιάς όχθης και παρόχθιας ζώνης Ν. Καβάλας των μεγάλων Λιμνών και Πλεύσιμων ποταμών (άρθρο 100 του π.δ. 284/1988, άρθρα 3 και 31 του ν. 2971/2001) Ν. Καβάλας, όπως τροποποιήθηκε με την υπ' αρ. 19135/17-10-2018 όμοια απόφαση».

20. Την υπό στοιχεία ΕΦ 175878/16-5-1983 απόφαση του Νομάρχη Καβάλας (Δ' 539) περί καθορισμού των οριογραμμών αιγιαλού και παραλίας στην περιοχή ΜΑΚΡΥΑΜΜΟΣ Νήσου Θάσου, έμπροσθεν της ιδιοκτησίας Ιωάννη Σαράντη.

21. Το υπό στοιχεία 94116 ΕΞ 2020/29-10-2020 έγγραφο της Κτηματικής Υπηρεσίας Καβάλας.

22. Την υπ' αρ. 20860/29-11-2016 αίτηση του Διπλ. Αγρ. Τοπογράφου Μηχανικού Βαρσάμη Εμμανουήλ με την οποία ζητείται ο επανακαθορισμός της οριογραμμής αιγιαλού λόγω εμφιλοχώρησης σφάλματος στην παραλία της Μακρύαμμου του Δήμου Θάσου, Π.Ε. Καβάλας.

23. Την υπ' αρ. 5124/30-3-2017 αίτηση του Διπλ. Αγρ. Τοπογράφου Μηχανικού Βαρσάμη Εμμανουήλ, με την οποία συνυποβλήθηκε η από Μαρτίου 2017 τεχνική έκθεση τεκμηρίωσης του αιτήματος επανακαθορισμού.

24. Την από 28-6-2019 έκθεση της αρμόδιας Επιτροπής για τον επανακαθορισμό της οριογραμμής αιγιαλού λόγω εμφιλοχώρησης σφάλματος στην παραλία της Μακρύαμμου του Δήμου Θάσου, Π.Ε. Καβάλας και το από Νοέμβριο έτους 2016 τοπογραφικό και υψομετρικό διάγραμμα κλίμακας 1:500, το οποίο συντάχθηκε από τον Διπλ. Αγρ. Τοπογράφο Μηχανικό Βαρσάμη Εμμανουήλ σε μία (1) πινακίδα που ελέγχθηκε για την ακρίβεια της αποτύπωσης από την Τοπογράφο Μηχανικό της Κτηματικής Υπηρεσίας Καβάλας Μάνου Μαρία στις 18-6-2019 και θεωρήθηκε αρμοδίως την ίδια ημερομηνία.

25. Το υπό στοιχεία 4835ΕΞ 2021/ΥΠΟΙΚ15-01-2021 έγγραφο της Διεύθυνσης Τεχνικών Υπηρεσιών/Τμήμα Α' - Γεν. Διεύθυνση Δημόσιας Περιουσίας και Κοινοφελών Περιουσιών του Υπουργείου Οικονομικών.

26. Την υπ' αρ. 35748/30-5-2017 απόφαση του Συντονιστή της Αποκεντρωμένης Διοίκησης Μακεδονίας - Θράκης (Β' 1971) «Ανάθεση άσκησης αρμοδιοτήτων...», αποφασίζουμε:

Τροποποιούμε την υπ' αρ. 17030/16-11-2020 απόφαση του Συντονιστή Αποκεντρωμένης Διοίκησης Μακεδονίας - Θράκης (Δ' 788) για τον επανακαθορισμό αιγιαλού - παραλίας και καθορισμό παραλίας στην θέση Μακρύαμμος Δήμου Θάσου, Π.Ε. Καβάλας και συμπληρώνουμε στο τέλος του αποφασιστικού αυτής το εξής:

«<https://www.1.gsis.gr/gspdp/dhpe/publicgis/faces/homeShore> του Υπουργείου Οικονομικών που αναρτώνται τα συνοδευτικά στοιχεία των καθορισμών και των επανακαθορισμών σύμφωνα με την παρ. 3 του άρθρου 4 του ν. 2971/2001, όπως τροποποιήθηκε και ισχύει».

Κατά τα λοιπά ισχύει η υπ' αρ. 17030/16-11-2020 απόφαση (Δ' 788).

Η απόφαση αυτή να δημοσιευθεί στην Εφημερίδα της Κυβερνήσεως.

Καβάλα, 24 Μαΐου 2021

Με εντολή Συντονιστή
Αποκεντρωμένης Διοίκησης
Ο Αναπληρωτής Προϊστάμενος
Γενικής Διεύθυνσης Εσωτερικής Λειτουργίας
ΑΘΑΝΑΣΙΟΣ ΜΠΟΓΙΑΝΝΙΔΗΣ

Αριθμ. 83711

(2)

Κήρυξη ως αναδασωτέου δημοσίου δάσους, εμβαδού 17,07 στρ., στη θέση «ΙΤΕΝΟΣ» οικισμού Όλγας Τ.Κ. Τραγανού, Δ.Ε. Αμαλιάδας του Δήμου Πηνειού της Π.Ε. Ηλείας, λόγω πυρκαγιάς.

Ο ΣΥΝΤΟΝΙΣΤΗΣ ΑΠΟΚΕΝΤΡΩΜΕΝΗΣ ΔΙΟΙΚΗΣΗΣ
ΠΕΛΟΠΟΝΝΗΣΟΥ - ΔΥΤΙΚΗΣ ΕΛΛΑΔΑΣ
ΚΑΙ ΙΟΝΙΟΥ

Έχοντας υπόψη:

1. Την παρ. 3 του άρθρου 117 και την παρ. 1 του άρθρου 24 του Συντάγματος.

2. Το άρθρο 6 του ν. 3200/1955 «Περί διοικητικής αποκεντρώσεως» (Α' 97).

3. Το άρθρο 1 του ν. 2503/1997 «Διοίκηση, οργάνωση, στελέχωση της Περιφέρειας, ρύθμιση θεμάτων για την τοπική αυτοδιοίκηση και άλλες διατάξεις» (Α' 107).

4. Τον ν. 3852/2010 «Νέα Αρχιτεκτονική της Αυτοδιοίκησης και της Αποκεντρωμένης Διοίκησης "Πρόγραμμα Καλλικράτης"» (Α' 87).

5. Το π.δ. 139/2010 «Οργανισμός της Αποκεντρωμένης Διοίκησης Πελοποννήσου, Δυτικής Ελλάδας και Ιονίου» (Α' 232).

6. Την παρ. 1 του άρθρου 47 του ν. 3900/2010 «Εξορθολογισμός διαδικασιών και επιτάχυνση της διοικητικής δίκης και άλλες διατάξεις» (Α' 303).

7. Τις παρ. 1 και 3 του άρθρου 41 του ν. 998/1979 «Περί προστασίας των δασών και των δασικών εν γένει εκτάσεων της Χώρας» και ιδίως την παρ. 1 του άρθρου 38, όπως αντικαταστάθηκε με την παρ. 1 του άρθρου 35 του ν. 4280/2014 (Α' 159).

8. Τον ν. 3208/2003 «Προστασία δασικών οικοσυστημάτων, κατάρτιση δασολογίου, ρύθμιση εμπορευμάτων δικαιωμάτων επί δασών και δασικών εν γένει εκτάσεων και άλλες διατάξεις» (Α' 303) ιδίως την παρ. 9 του άρθρου 21 αυτού.

9. Το άρθρο 36 του ν. 3698/2008 (Α' 198) και την υπ' αρ. 97870/2248/7-5-2009 εγκύκλιο δ/γής του ΥΑ - ΑΤ σχετικά με την εφαρμογή του άρθρου 36 του ν. 3698/2008.

10. Τον ν. 3861/2010 «Ενίσχυση της διαφάνειας με την υποχρεωτική ανάρτηση νόμων και πράξεων των κυβερνητικών και αυτοδιοικητικών οργάνων στο διαδίκτυο «Πρόγραμμα Διαύγεια» και άλλες διατάξεις» (Α' 112).

11. Τις υπ' αρ.: α) 160417/1180/8.7.1980, β) 182447/3049/24.9.1980, γ) 141823/24-2-1983 και δ) 179171/3-9-1985 διαταγές του Υπουργείου Γεωργίας σχετικά με την κήρυξη εκτάσεων ως αναδασωτέων.

12. Την υπ' αρ. 216056/1746/13-10-2011 εγκύκλιο του ΥΠΕΚΑ.

13. Τα άρθρα 28 και 28Α του ν. 4325/2015 «Εκδημοκρατισμός της Διοίκησης - Καταπολέμηση Γραφειοκρατίας και Ηλεκτρονική Διακυβέρνηση. Αποκατάσταση αδικιών και άλλες διατάξεις» (Α' 47).

14. Την υπ' αρ. 15870/15-5-2017 απόφαση του Υπουργού Εσωτερικών περί διορισμού του Νικολάου Παπαθεοδώρου του Αγγελάκη ως Συντονιστή της Αποκεντρωμένης Διοίκησης Πελοποννήσου, Δυτ. Ελλάδας και Ιονίου (Υ.Ο.Δ.Δ. 250).

15. Το υπό στοιχεία Γ39682/28-04-2015 έγγραφο του Εθνικού Τυπογραφείου για "Υποχρεωτική (από 01-07-2015) αποστολή εγγράφων για δημοσίευση στο Φύλλο της Εφημερίδας της Κυβέρνησης με χρήση τεχνολογιών πληροφορικής και επικοινωνιών και προηγμένης ηλεκτρονικής υπογραφής".

16. Την υπ' αρ. 49679/22-03-2021 πρόταση του Δασαρχείου Αμαλιάδας που αναφέρεται στο θέμα για κήρυξη ως αναδασωτέου δημοσίου δάσους, εμβαδού 17,07 στρ., στη θέση «ΙΤΕΝΟΣ» οικισμού Όλγας, Τ.Κ. Τραγανού, Δ.Ε. Αμαλιάδας του Δήμου Πηνειού της Π.Ε. Ηλείας, λόγω πυρκαγιάς. Η έκταση κάηκε την 21-10-2020, η πυρκαγιά διαπιστώθηκε στις 18-01-2021 και πριν την πυρκαγιά εφύετο δάσος αειφύλλων - πλατυφύλλων με ποσοστό συγκόμωσης 30-40%, όπως προκύπτει από την έκθεση αυτοψίας της Νικούλας Τσεριώνη, Δασοπόνου και ως εκ τούτου επιβάλλεται η εκ νέου δάσωσή της.

17. Τη μη σύμφωνη γνώμη της Διεύθυνσης Δασών Ηλείας, αποφασίζουμε:

Κηρύσσουμε ως αναδασωτέο δημόσιο δάσος, εμβαδού 17,07 στρ., στη θέση «ΙΤΕΝΟΣ» οικισμού Όλγας, Τ.Κ. Τραγανού, Δ.Ε. Αμαλιάδας του Δήμου Πηνειού της Π.Ε. Ηλείας, λόγω πυρκαγιάς. Η έκταση καλυπτόταν προτού την πυρκαγιά από δάσος αειφύλλων - πλατύφυλλων, με ποσοστό συγκόμωσης 50-80 %, σύμφωνα με την ανωτέρω πρόταση του Δασαρχείου Αμαλιάδας και όπως προσδιορίζεται με τα στοιχεία (1,2,3,...48,49,1), εμβαδού 17,07 στρ., στο από 19-03-2021 συνημμένο τοπογραφικό διάγραμμα κλίμακας 1:2000 και εντοπίζεται σε χάρτη προσανατολισμού κλίμακας 1:50.000, το οποίο αποτελεί αναπόσπαστο μέρος της και έχει όρια:

Ανατολικά: Με αγροτική έκταση και δημόσιο δάσος.

Δυτικά: Με αγροτική έκταση και δημόσιο δάσος.

Βόρεια: Με δημόσιο δάσος.

Νότια: Με αγροτική έκταση.

Σκοπός της κήρυξης της ανωτέρω έκτασης ως αναδασωτέας είναι η διατήρηση του δασικού χαρακτήρα της, ο αποκλεισμός διάθεσής της για άλλη χρήση και η αποκατάσταση με φυσική αναγέννηση της καταστραφείσας δασικής βλάστησης, η οποία πριν την πυρκαγιά καλυπτόταν από δάσος αειφύλλων-πλατύφυλλων σε ποσοστό συγκόμωσης 50-80%.

Επιτρέπεται η υποβολή κατ' αυτής αίτησης ακύρωσης στο Τριμελές Διοικητικό Εφετείο Πατρών μέσα σε προθεσμία εξήντα (60) ημερών, που αρχίζει από την επομένη της δημοσίευσής της. Από την απόφαση αυτή δεν προκαλείται δαπάνη σε βάρος του κρατικού προϋπολογισμού, σύμφωνα με το άρθρο 90 του Κώδικα Νομοθεσίας για την Κυβέρνηση και τα κυβερνητικά όργανα (π.δ. 63/2005, Α' 98).

ΕΘΝΙΚΟ ΤΥΠΟΓΡΑΦΕΙΟ
Για τεχνικούς λόγους στο σχεδιάγραμμα,
από το ηλεκτρονικό αρχείο, έγινε
σμίκρυνση κατά ποσοστό **81%**




ΕΛΛΗΝΙΚΗ ΔΗΜΟΚΡΑΤΙΑ
ΑΠΟΚΕΝΤΡΩΜΕΝΗ ΔΙΟΙΚΗΣΗ
ΠΕΛΟΠΟΝΝΗΣΟΥ & ΙΟΝΙΟΥ
ΓΕΝΙΚΗ ΔΙΕΥΘΥΝΣΗ ΔΑΣΩΝ & ΑΓΡΟΤΙΚΩΝ ΥΠΟΘΕΣΕΩΝ
ΔΙΕΥΘΥΝΣΗ ΔΑΣΩΝ & ΕΠΙΘΕΩΡΗΣΗΣ ΔΑΣΩΝ
ΔΙΕΥΘΥΝΣΗ Ν. ΗΛΕΙΑΣ
ΔΑΣΑΡΧΕΙΟ ΑΜΑΛΙΑΔΑΣ

ΤΟΠΟΓΡΑΦΙΚΟ ΔΙΑΓΡΑΜΜΑ

Δημόσιου Δάσους στη θέση "ΙΤΕΝΟΣ" οικισμού Όλας Τ.Κ. Τραγανού Δήμου Πηνειού Π.Ε. Ηλείας,
συνολικού επιβλαβούς 17,07 στρέμματα με στοιχεία (1.2....48.49.1.) που κάρηκε στις 21-10-2020 όπως
διαπιστώθηκε στις 18/01/2021. ΚΛΙΜΑΚΑ 1:2000

ΕΙΣΗΓΗΤΗΣ
ΑΠΟΔΕΙΞΗ
ΣΤΗ ΚΟΙΝΩΝΙΑ
ΚΛΙΜΑΚΑΣ 1:20.000
ΔΕΣΗ ΚΑΜΕΝΗΣ ΕΚΤΑΣΗΣ

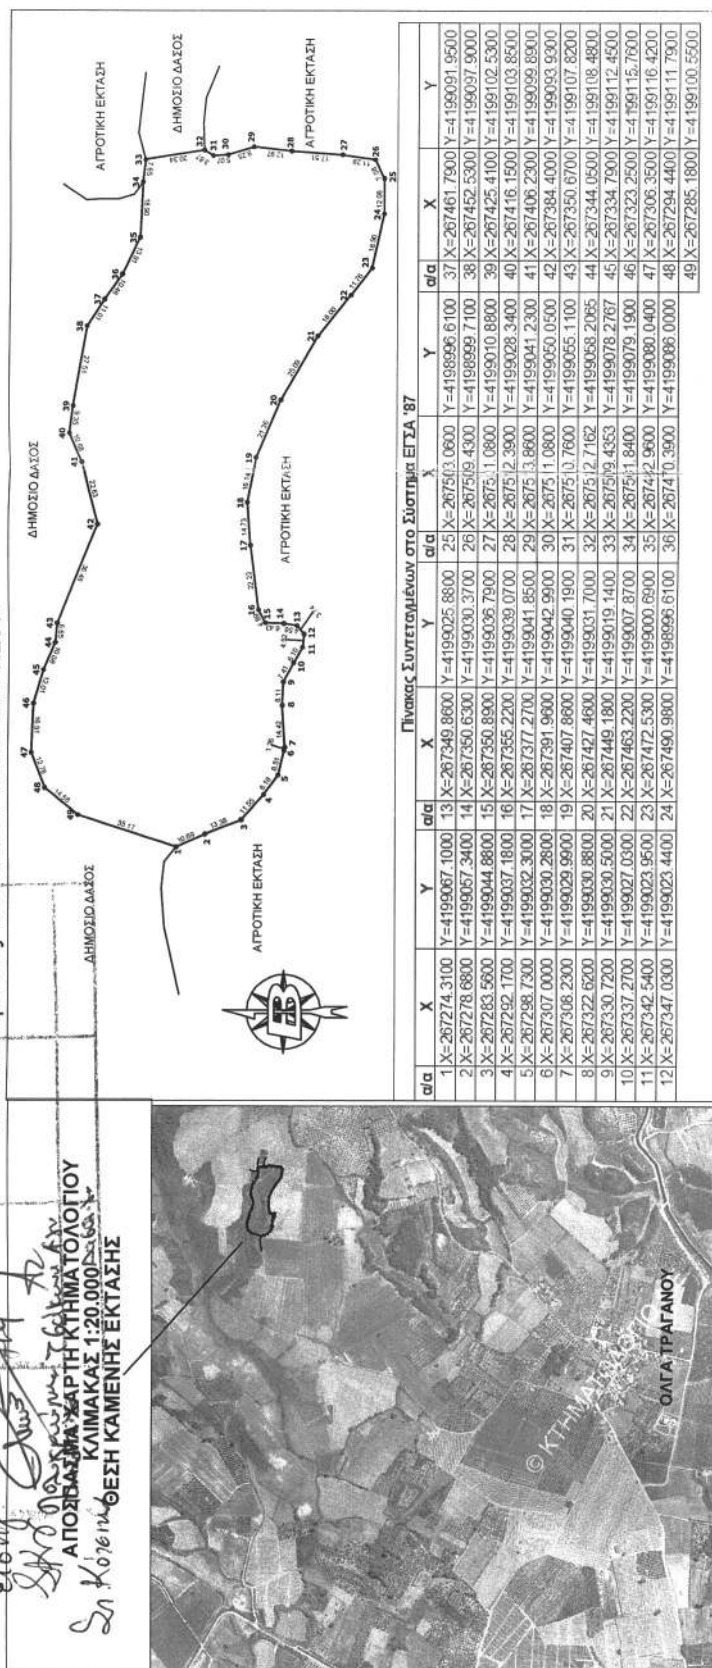


Η Συντάκτρια


Σκαλτσά Ευσταθία
Δασοπόνος με Β' Βαθμό

Δ.Η.Α.Α.Α.Α.Α.Α. 19-03-2021

Με εντολή Συντονιστή
Ο Δασάρχης Αμαλιάδας

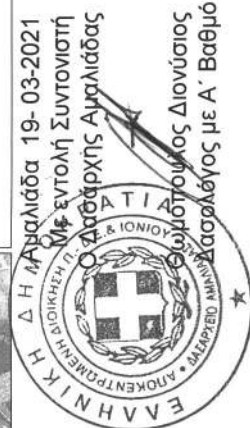

Ο Συντάκτης της Αποκεντρωμένης Διοίκησης
Πελοποννήσου, Δυτικής Ελλάδας και Ιονίου

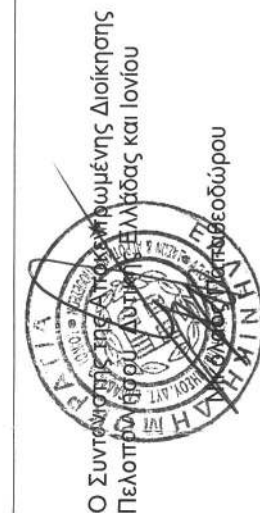

Η απόφαση αυτή να δημοσιευθεί στην Εφημερίδα της Κυβερνήσεως.

Πάτρα, 18 Μαΐου 2021

Ο Συντονιστής Αποκεντρωμένης Διοίκησης

ΝΙΚΟΛΑΟΣ ΠΑΠΑΘΕΟΔΩΡΟΥ

Αριθμ. 83745

(3)

Κήρυξη ως αναδασωτέου δημοσίου δάσους, εμβαδού 4,796 στρ., στη θέση «ΓΥΦΤΟΣ» οικισμού Αγίας Μαρίας Τ.Κ. Νησίου, Δ.Ε. Αμαλιάδας του Δήμου Ανδραβίδας - Κυλλήνης της Π.Ε. Ηλείας, λόγω πυρκαγιάς.

Ο ΣΥΝΤΟΝΙΣΤΗΣ ΑΠΟΚΕΝΤΡΩΜΕΝΗΣ ΔΙΟΙΚΗΣΗΣ
ΠΕΛΟΠΟΝΝΗΣΟΥ - ΔΥΤΙΚΗΣ ΕΛΛΑΔΑΣ
ΚΑΙ ΙΟΝΙΟΥ

Έχοντας υπόψη:

1. Την παρ. 3 του άρθρου 117 και την παρ. 1 του άρθρου 24 του Συντάγματος.

2. Το άρθρο 6 του ν. 3200/1955 «Περί διοικητικής αποκεντρώσεως» (Α' 97).

3. Το άρθρο 1 του ν. 2503/1997 «Διοίκηση, οργάνωση, στελέχωση της Περιφέρειας, ρύθμιση θεμάτων για την τοπική αυτοδιοίκηση και άλλες διατάξεις» (Α' 107).

4. Τον ν. 3852/2010 «Νέα Αρχιτεκτονική της Αυτοδιοίκησης και της Αποκεντρωμένης Διοίκησης «Πρόγραμμα Καλλικράτης»» (Α' 87).

5. Το π.δ. 139/2010 «Οργανισμός της Αποκεντρωμένης Διοίκησης Πελοποννήσου, Δυτικής Ελλάδας και Ιονίου» (Α' 232).

6. Την παρ. 1 του άρθρου 47 του ν. 3900/2010 «Εξορθολογισμός διαδικασιών και επιτάχυνση της διοικητικής δίκης και άλλες διατάξεις» (Α' 303).

7. Τις παρ. 1 και 3 του άρθρου 41 του ν. 998/1979 «Περί προστασίας των δασών και των δασικών εν γένει εκτάσεων της Χώρας» (Α' 289) και ιδίως την παρ. 1 του άρθρου 38, όπως αντικαταστάθηκε με την παρ. 1 του άρθρου 35 του ν. 4280/2014 (Α' 159).

8. Τον ν. 3208/2003 «Προστασία δασικών οικοσυστημάτων, κατάρτιση δασολογίου, ρύθμιση εμπραγμάτων δικαιωμάτων επί δασών και δασικών εν γένει εκτάσεων και άλλες διατάξεις» και ειδικότερα την παρ. 9 του άρθρου 21 αυτού.

9. Το άρθρο 36 του ν. 3698/2008 (Α' 198) και την υπ' αρ. 97870/2248/7-5-2009 εγκύκλιο διαταγή του ΥΑΑΤ σχετικά με την εφαρμογή του άρθρου 36 του ν. 3698/2008.

10. Τον ν. 3861/2010 «Ενίσχυση της διαφάνειας με την υποχρεωτική ανάρτηση νόμων και πράξεων των κυβερνητικών και αυτοδιοικητικών οργάνων στο διαδίκτυο «Πρόγραμμα Διαύγεια» και άλλες διατάξεις» (Α' 112).

11. Τις υπ' αρ.: α) 160417/1180/8.7.80, β) 182447/3049/24.9.1980, γ) 141823/24-2-1983 και δ) 179171/3-9-1985 διαταγές του Υπουργείου Γεωργίας σχετικές με την κήρυξη εκτάσεων ως αναδασωτέων.

12. Την υπ' αρ. 216056/1746/13-10-2011 εγκύκλιο του ΥΠΕΚΑ.

13. Τα άρθρα 28 και 28Α του ν. 4325/2015 «Εκδημοκρατισμός της Διοίκησης - Καταπολέμηση Γραφειοκρατίας και Ηλεκτρονική Διακυβέρνηση. Αποκατάσταση αδικιών και άλλες διατάξεις» (Α' 47).

14. Την υπ' αρ. 15870/15-5-2017 απόφαση του Υπουργού Εσωτερικών περί διορισμού του Νικολάου Παπαθεοδώρου του Αγγελάκη ως Συντονιστή της Αποκεντρωμένης Διοίκησης Πελοποννήσου, Δυτ. Ελλάδας και Ιονίου (Υ.Ο.Δ.Δ. 250).

15. Το υπό στοιχεία Γ39682/28-04-2015 έγγραφο του Εθνικού Τυπογραφείου για «Υποχρεωτική (από 01-07-2015) αποστολή εγγράφων για δημοσίευση στο Φύλλο της Εφημερίδας της Κυβέρνησης με χρήση τεχνολογιών πληροφορικής και επικοινωνιών και προηγμένης ηλεκτρονικής υπογραφής».

16. Τις υπ' αρ. 80546/25-05-2020 και 96459/16-06-2020 προτάσεις του Δασαρχείου Αμαλιάδας που αναφέρονται στο θέμα για κήρυξη ως αναδασωτέου δημοσίου δάσους, εμβαδού 4,796 στρ., στη θέση «ΓΥΦΤΟΣ» οικισμού Αγίας Μαρίας Τ.Κ. Νησίου, Δ.Ε. Αμαλιάδας του Δήμου Ανδραβίδας - Κυλλήνης της Π.Ε. Ηλείας, λόγω πυρκαγιάς. Η έκταση κήρυξε την 14-11-2020 και η πυρκαγιά διαπιστώθηκε την 20-01-2021. Πριν την πυρκαγιά εφύετο δάσος αειφύλλων - πλατυφύλλων με ποσοστό συγκόμωσης 30-40%, όπως προκύπτει από την έκθεση αυτοψίας της Ευσταθίας Σκαλτσά, Δασοπόνου και ως εκ τούτου επιβάλλεται η εκ νέου δάσωσή του.

17. Τη μη σύμφωνη γνώμη της Διεύθυνσης Δασών Ηλείας, αποφασίζουμε:

Κηρύσσουμε ως αναδασωτέο δημόσιο δάσος, εμβαδού 4,796 στρ., στη θέση «ΓΥΦΤΟΣ» οικισμού Αγίας Μαρίας Τ.Κ. Νησίου, Δ.Ε. Αμαλιάδας του Δήμου Ανδραβίδας - Κυλλήνης της Π.Ε. Ηλείας.

Η έκταση καλυπτόταν προτού την πυρκαγιά από δάσος αειφύλλων - πλατύφυλλων, με ποσοστό συγκόμωσης 30-40 %, σύμφωνα με την ανωτέρω πρόταση του Δασαρχείου Αμαλιάδας και, όπως προσδιορίζεται με τα στοιχεία (1,2,3,... 10,11,1), έκτασης εμβαδού 4,796 στρ., στο από 19-03-2021 συνημμένο τοπογραφικό διάγραμμα κλίμακας 1:1.000 και εντοπίζεται σε χάρτη προσανατολισμού, κλίμακας 1:50.000, το οποίο αποτελεί αναπόσπαστο μέρος της και έχει όρια:

Ανατολικά: Με αγροτοδασικό δρόμο.

Δυτικά: Με δημόσιο δάσος.

Βόρεια: Με δημόσιο δάσος και με αγροτοδασικό δρόμο.

Νότια: Με δημόσιο δάσος και με αγροτοδασικό δρόμο.

Σκοπός της κήρυξης της ανωτέρω έκτασης ως αναδασωτέας είναι η διατήρηση του δασικού χαρακτήρα της, ο αποκλεισμός διάθεσής της για άλλη χρήση και η αποκατάσταση με φυσική αναγέννηση της καταστραφείσας δασικής βλάστησης, η οποία πριν την πυρκαγιά καλυπτόταν από δάσος αειφύλλων - πλατύφυλλων.

Επιτρέπεται η υποβολή κατ' αυτής αίτησης ακύρωσης στο Τριμελές Διοικητικό Εφετείο Πατρών μέσα σε προθεσμία εξήντα ημερών (60), που αρχίζει από την επομένη της δημοσίευσής της. Από την απόφαση αυτή δεν προκαλείται δαπάνη σε βάρος του κρατικού προϋπολογισμού, σύμφωνα με το άρθρο 90 του Κώδικα Νομοθεσίας για την Κυβέρνηση και τα κυβερνητικά όργανα (π.δ. 63/2005, Α' 98).


ΕΛΛΗΝΙΚΗ ΔΗΜΟΚΡΑΤΙΑ
ΑΠΟΚΕΝΤΡΩΜΕΝΗ ΔΙΟΙΚΗΣΗ
ΠΕΛΟΠΟΝΝΗΣΟΥ, ΔΥΤ. ΕΛΛΑΔΑΣ & ΙΟΝΙΟΥ
ΓΕΝΙΚΗ ΔΙΕΥΘΥΝΣΗ ΔΑΣΩΝ & ΑΓΡΟΤΙΚΩΝ ΥΠΟΘΕΣΕΩΝ
ΔΙΝΗ ΣΥΝΤΟΝΙΣΜΟΥ & ΕΠΙΘΕΩΡΗΣΗΣ ΔΑΣΩΝ
ΔΙΝΗ ΔΑΣΩΝ Ν. ΗΛΕΙΑΣ
ΔΑΣΑΡΧΕΙΟ ΑΜΑΛΙΑΔΑΣ

Ανήκει στην με αριθμ. **83745/18-5-2021** απόφαση του Συντονιστή της Αποκεντρωμένης Διοίκησης Πελοποννήσου, Δυτικής Ελλάδας και Ιονίου


ΤΟΠΟΓΡΑΦΙΚΟ ΔΙΑΓΡΑΜΜΑ

Δημόσιου Δάσους στη θέση "ΓΥΦΤΟΣ" οικισμού Αγίας Μαρίας Τ.Κ. Νησίου Δήμου Ανδραβίδας - Κυλλήνης Π.Ε. Ηλείας, συνολικού εμβαδού 4,796 στρέμματα με στοιχεία (1.2..... 10.11.1.) που κήκη στις 14-11-2020 όπως διαπιστώθηκε στις 20/01/2021.

ΚΛΙΜΑΚΑ 1:1000

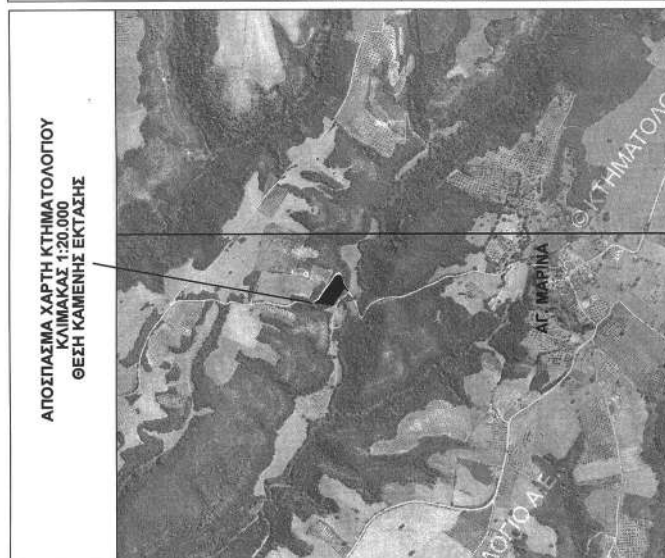

Πίνακας Συντεταγμένων στο Σύστημα ΕΓΣΑ '87		
α/α	X	Y
1	X=275811.9829	Y=4204356.5893
2	X=275824.3440	Y=4204362.8150
3	X=275845.8504	Y=4204368.4266
4	X=275852.6269	Y=4204372.6591
5	X=275853.4719	Y=4204381.0658
6	X=275848.1164	Y=4204388.0663
7	X=275820.2986	Y=4204407.2865
8	X=275787.8727	Y=4204432.4851
9	X=275765.9365	Y=4204444.7888
10	X=275758.9577	Y=4204458.5047
11	X=275750.0000	Y=4204399.0000

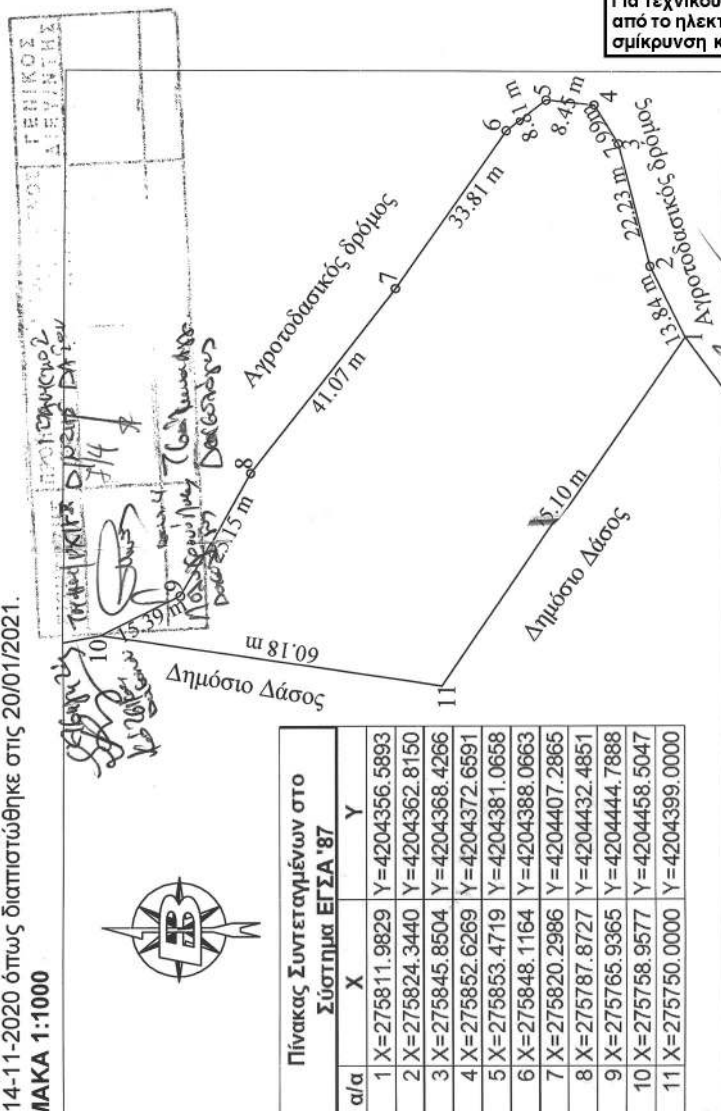

ΕΘΝΙΚΟ ΤΥΠΟΓΡΑΦΕΙΟ
Για τεχνικούς λόγους στο σχεδιάγραμμα,
από το ηλεκτρονικό αρχείο, έγινε
σμίκρυνση κατά ποσοστό **79%**

Αμαλιάδα 19-03-2021
Με εντολή Συντονιστή
Δασάρχης Αμαλιάδας




Η Συντάκτρια

Σκαλτσά Ευσταθία

Δασολόγος με Β' Βαθμό

Ο Συντονιστής της Αποκεντρωμένης Διοίκησης
Πελοποννήσου, Δυτικής Ελλάδας και Ιονίου

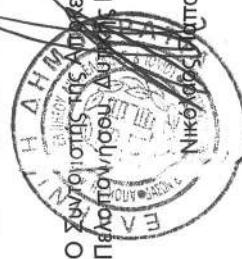

Νικόλαος Παπαθεοδώρου

Η απόφαση αυτή να δημοσιευθεί στην Εφημερίδα της Κυβερνήσεως.

Πάτρα, 18 Μαΐου 2021

Ο Συντονιστής Αποκεντρωμένης Διοίκησης

ΝΙΚΟΛΑΟΣ ΠΑΠΑΘΕΟΔΩΡΟΥ



ΕΘΝΙΚΟ ΤΥΠΟΓΡΑΦΕΙΟ

Το Εθνικό Τυπογραφείο αποτελεί δημόσια υπηρεσία υπαγόμενη στην Προεδρία της Κυβέρνησης και έχει την ευθύνη τόσο για τη σύνταξη, διαχείριση, εκτύπωση και κυκλοφορία των Φύλλων της Εφημερίδας της Κυβερνήσεως (ΦΕΚ), όσο και για την κάλυψη των εκτυπωτικών - εκδοτικών αναγκών του δημοσίου και του ευρύτερου δημόσιου τομέα (ν. 3469/2006/Α' 131 και π.δ. 29/2018/Α' 58).

1. ΦΥΛΛΟ ΤΗΣ ΕΦΗΜΕΡΙΔΑΣ ΤΗΣ ΚΥΒΕΡΝΗΣΕΩΣ (ΦΕΚ)

- Τα **ΦΕΚ σε ηλεκτρονική μορφή** διατίθενται δωρεάν στο **www.et.gr**, την επίσημη ιστοσελίδα του Εθνικού Τυπογραφείου. Όσα ΦΕΚ δεν έχουν ψηφιοποιηθεί και καταχωριστεί στην ανωτέρω ιστοσελίδα, ψηφιοποιούνται και αποστέλλονται επίσης δωρεάν με την υποβολή αίτησης, για την οποία αρκεί η συμπλήρωση των αναγκαίων στοιχείων σε ειδική φόρμα στον ιστότοπο **www.et.gr**.
- Τα **ΦΕΚ σε έντυπη μορφή** διατίθενται σε μεμονωμένα φύλλα είτε απευθείας από το Τμήμα Πωλήσεων και Συνδρομητών, είτε ταχυδρομικά με την αποστολή αιτήματος παραγγελίας μέσω των ΚΕΠ, είτε με ετήσια συνδρομή μέσω του Τμήματος Πωλήσεων και Συνδρομητών. Το κόστος ενός ασπρόμαυρου ΦΕΚ από 1 έως 16 σελίδες είναι 1,00 €, αλλά για κάθε επιπλέον οκτασέλιδο (ή μέρος αυτού) προσαυξάνεται κατά 0,20 €. Το κόστος ενός έγχρωμου ΦΕΚ από 1 έως 16 σελίδες είναι 1,50 €, αλλά για κάθε επιπλέον οκτασέλιδο (ή μέρος αυτού) προσαυξάνεται κατά 0,30 €. Το τεύχος Α.Σ.Ε.Π. διατίθεται δωρεάν.

• Τρόποι αποστολής κειμένων προς δημοσίευση:

- Α. Τα κείμενα προς δημοσίευση στο ΦΕΚ, από τις υπηρεσίες και τους φορείς του δημοσίου, αποστέλλονται ηλεκτρονικά στη διεύθυνση **webmaster.et@et.gr** με χρήση προηγμένης ψηφιακής υπογραφής και χρονοσήμανσης.
- Β. Κατ' εξαίρεση, όσοι πολίτες δεν διαθέτουν προηγμένη ψηφιακή υπογραφή μπορούν είτε να αποστέλλουν ταχυδρομικά, είτε να καταθέτουν με εκπρόσωπό τους κείμενα προς δημοσίευση εκτυπωμένα σε χαρτί στο Τμήμα Παραλαβής και Καταχώρισης Δημοσιευμάτων.

- Πληροφορίες, σχετικά με την αποστολή/κατάθεση εγγράφων προς δημοσίευση, την ημερήσια κυκλοφορία των Φ.Ε.Κ., με την πώληση των τευχών και με τους ισχύοντες τιμοκαταλόγους για όλες τις υπηρεσίες μας, περιλαμβάνονται στον ιστότοπο (**www.et.gr**). Επίσης μέσω του ιστότοπου δίδονται πληροφορίες σχετικά με την πορεία δημοσίευσης των εγγράφων, με βάση τον Κωδικό Αριθμό Δημοσιεύματος (ΚΑΔ). Πρόκειται για τον αριθμό που εκδίδει το Εθνικό Τυπογραφείο για όλα τα κείμενα που πληρούν τις προϋποθέσεις δημοσίευσης.

2. ΕΚΤΥΠΩΤΙΚΕΣ - ΕΚΔΟΤΙΚΕΣ ΑΝΑΓΚΕΣ ΤΟΥ ΔΗΜΟΣΙΟΥ

Το Εθνικό Τυπογραφείο ανταποκρινόμενο σε αιτήματα υπηρεσιών και φορέων του δημοσίου αναλαμβάνει να σχεδιάσει και να εκτυπώσει έντυπα, φυλλάδια, βιβλία, αφίσες, μπλοκ, μηχανογραφικά έντυπα, φακέλους για κάθε χρήση, κ.ά.

Επίσης σχεδιάζει ψηφιακές εκδόσεις, λογότυπα και παράγει οπτικοακουστικό υλικό.

Ταχυδρομική Διεύθυνση: Καποδιστρίου 34, τ.κ. 10432, Αθήνα

ΤΗΛΕΦΩΝΙΚΟ ΚΕΝΤΡΟ: 210 5279000 - fax: 210 5279054

ΕΞΥΠΗΡΕΤΗΣΗ ΚΟΙΝΟΥ

Πωλήσεις - Συνδρομές: (Ισόγειο, τηλ. 210 5279178 - 180)

Πληροφορίες: (Ισόγειο, Γρ. 3 και τηλεφ. κέντρο 210 5279000)

Παραλαβή Δημ. Ύλης: (Ισόγειο, τηλ. 210 5279167, 210 5279139)

Ωράριο για το κοινό: Δευτέρα ως Παρασκευή: 8:00 - 13:30

Ιστότοπος: **www.et.gr**

Πληροφορίες σχετικά με την λειτουργία του ιστότοπου: **helpdesk.et@et.gr**

Αποστολή ψηφιακά υπογεγραμμένων εγγράφων προς δημοσίευση στο ΦΕΚ: **webmaster.et@et.gr**

Πληροφορίες για γενικό πρωτόκολλο και αλληλογραφία: **grammateia@et.gr**

Πείτε μας τη γνώμη σας,

για να βελτιώσουμε τις υπηρεσίες μας, συμπληρώνοντας την ειδική φόρμα στον ιστότοπό μας.

