



ΕΦΗΜΕΡΙΔΑ ΤΗΣ ΚΥΒΕΡΝΗΣΕΩΣ ΤΗΣ ΕΛΛΗΝΙΚΗΣ ΔΗΜΟΚΡΑΤΙΑΣ

10 Ιουνίου 2021

ΤΕΥΧΟΣ ΤΕΤΑΡΤΟ

Αρ. Φύλλου 339

ΠΕΡΙΕΧΟΜΕΝΑ

ΑΠΟΦΑΣΕΙΣ

- 1 Κήρυξη ως αναδασωτέας δημοτικής δασικής έκτασης εμβαδού 2.832,83 τ.μ. στη θέση «Νταμάρι» της περιοχής Δ.Κ. Στυλίδας Δήμου Στυλίδας Π.Ε. Φθιώτιδας.
- 2 Επικύρωση καθορισμού των οριογραμμών τμήματος ρέματος (με έργα διευθέτησης) εκτός οικισμού Κατσιφαριανών (εν επαφή ιδιοκτησίας «ΑΝΔΡΟΝΙΚΑΚΗΣ ΑΕΒΕ») Δ.Ε. Ελευθερίου Βενιζέλου Δήμου Χανίων Π.Ε. Χανίων.

ΑΠΟΦΑΣΕΙΣ

Αριθμ. 110074

(1)

Κήρυξη ως αναδασωτέας δημοτικής δασικής έκτασης εμβαδού 2.832,83 τ.μ. στη θέση «Νταμάρι» της περιοχής Δ.Κ. Στυλίδας Δήμου Στυλίδας Π.Ε. Φθιώτιδας.

Ο ΣΥΝΤΟΝΙΣΤΗΣ
ΑΠΟΚΕΝΤΡΩΜΕΝΗΣ ΔΙΟΙΚΗΣΗΣ
ΘΕΣΣΑΛΙΑΣ - ΣΤΕΡΕΑΣ ΕΛΛΑΔΑΣ

Έχοντας υπόψη:

1. Τις διατάξεις της παρ. 1 του άρθρου 24 και της παρ. 3 του άρθρου 117 του Συντάγματος.
2. Τις διατάξεις των άρθρων 6 και 280 του ν. 3852/2010 «Νέα Αρχιτεκτονική της Αυτοδιοίκησης και της Αποκεντρωμένης Διοίκησης - Πρόγραμμα Καλλικράτης» (Α' 87).
3. Το π.δ. 138/2010 «Οργανισμός της Αποκεντρωμένης Διοίκησης Θεσσαλίας - Στερεάς Ελλάδας» (Α' 231).
4. Τις διατάξεις του ν. 998/1979 «Περί προστασίας των δασών και των δασικών εν γένει εκτάσεων της χώρας» (Α' 289), όπως τροποποιήθηκαν με τον ν. 3208/2003 (Α' 303), το άρθρο 9 ν. 3818/10 (Α' 17) και την παρ. 1 του άρθρου 35 του ν. 4280/2014 (Α' 159) και συγκεκριμένα:
 - α) της παρ. 1 του άρθρου 38, β) της παρ. 1 του άρθρου 41, όπως ισχύουν.

5. Τις διαταγές του Υπουργείου Γεωργίας: α) 160417/1180/8-7-1980, β) 182447/3049/24-9-1980 και γ) 105204/2793/31-07-2002.

6. Την υπ' αρ. 110789/1293/02-09-2014 διαταγή του Υ.Π.Ε.Κ.Α.

7. Τις διατάξεις των άρθρων 28 και 28Α του ν. 4325/2015 «Εκδημοκρατισμός της Διοίκησης - Καταπολέμηση Γραφειοκρατίας και Ηλεκτρονική Διακυβέρνηση Αποκατάσταση αδικιών και άλλες διατάξεις» (Α' 47).

8. Την υπ' αρ. 6985/85797/1-6-2017 απόφαση του Συντονιστή Α.Δ.Θ.Στ.Ε. περί μεταβίβασης δικαιώματος υπογραφής κ.λ.π. στους Προϊσταμένους ή στις Προϊσταμένες Διευθύνσεων (Β' 2003).

9. Την υπ' αρ. 92801/31-12-2020 απόφαση του Υπουργείου Εσωτερικών (ΥΟΔΔ 1094) «'Αυτοδίκαιη απαλλαγή του Νικολάου Ντίτορα του Ευαγγέλου από τα καθήκοντα του Συντονιστή Αποκεντρωμένης Διοίκησης Θεσσαλίας - Στερεάς Ελλάδας και ορισμός ασκούντος καθήκοντα Συντονιστή Αποκεντρωμένης Διοίκησης Θεσσαλίας - Στερεάς Ελλάδας».

10. Την υπ' αρ. 108358/28-5-2021 αναφορά του Δασαρχείου Λαμίας, με την οποία προτείνεται η κήρυξη ως αναδασωτέας της αναφερόμενης στο θέμα έκτασης, αποφασίζουμε:

Κηρύσσουμε ως αναδασωτέα δημοτική δασική έκταση εμβαδού 2.832,83 τ.μ., στη θέση «Νταμάρι» της περιοχής Δ.Κ. Στυλίδας Δήμου Στυλίδας Π.Ε. Φθιώτιδας, η οποία καταστράφηκε από πυρκαγιά στις 3 του μηνός Απριλίου του έτους 2021. Η έκταση αυτή πριν την καταστροφή της καλυπτόταν από δασική βλάστηση αείφυλλων πλατύφυλλων (πουρνάρι και αγριελιές θαμνώδους διαπλάσεως) με ποσοστό δασοκάλυψης 25% και εμπίπτει στην κατηγορία των εκτάσεων της παρ. 2 του άρθρου 3 του ν. 998/1979, όπως τροποποιήθηκε και ισχύει σήμερα, αποτελεί δε μαζί με τις όμορες δασικού χαρακτήρα εκτάσεις οργανική ενότητα που συμβάλλει στη διατήρηση της φυσικής και βιολογικής ισορροπίας και εξυπηρετεί την διαβίωση των ανθρώπων εντός του φυσικού περιβάλλοντος.

Απεικονίζεται με τα στοιχεία (1, 2, 3,...9, 10, 1) και προσδιορίζεται επακριβώς από τις αντίστοιχες συντεταγμένες ΕΓΣΑ '87 στο συνημμένο τοπογραφικό διάγραμμα,

κλίμακας 1:500, το οποίο συνοδεύει την απόφαση αυτή και έχει όρια:

Ανατολικά: Με έκταση δασικού χαρακτήρα.

Δυτικά: Με έκταση δασικού χαρακτήρα.

Βόρεια: Με έκταση δασικού χαρακτήρα.

Νότια: Με έκταση δασικού χαρακτήρα.

Σκοπός της κήρυξης της ανωτέρω έκτασης ως αναδασωτέας, είναι η προστασία της, η διατήρηση του δασικού της χαρακτήρα, ο αποκλεισμός διάθεσής της για άλλη


χρήση και η επαναδημιουργία της καταστραφείσας δασικής βλάστησης με φυσική αναγέννηση.

Επιτρέπεται υποβολή κατ' αυτής αίτησης ακύρωσης στο αρμόδιο Διοικητικό Εφετείο (άρθρο 47 ν. 3900/2010 - Α' 213) μέσα σε προθεσμία εξήντα (60) ημερών, που αρχίζει από την επομένη της δημοσίευσής της (άρθρο 46 π.δ. 18/1989 - Α' 8).

Από τις διατάξεις της απόφασης αυτής δεν προκαλείται δαπάνη σε βάρος του κρατικού προϋπολογισμού.

Αναδασωτέας δημοτικής δασικής έκτασης που κάηκε την 3^η Απριλίου 2021 εμβαδού 2832,83τ.μ. και βρίσκεται στην θέση Νταμάρι περιοχής της κοιν. Στυλίδας του δήμου Στυλίδας

Κλίμακα 1: 1500

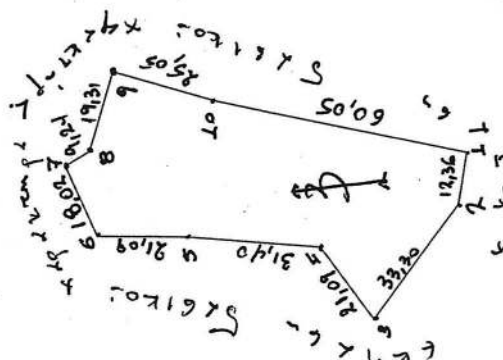


Ανήκει στην αριθμ. 110074/2021
απόφασή μας
ΘΕΩΡΗΘΗΚΕ

11 K H 116 / 2021
ΑΔΙΚΗΜΕΤΩΝ Σ.Α.Δ.Π.Θ.Σ.Ε.

...νδρέας Παπανδρέου
...σολόγος με Α Βαθμό

ΑΠΟΣΠΑΣΜΑ ΧΑΡΤΗ ΓΥΣ 1:5000
5353.8

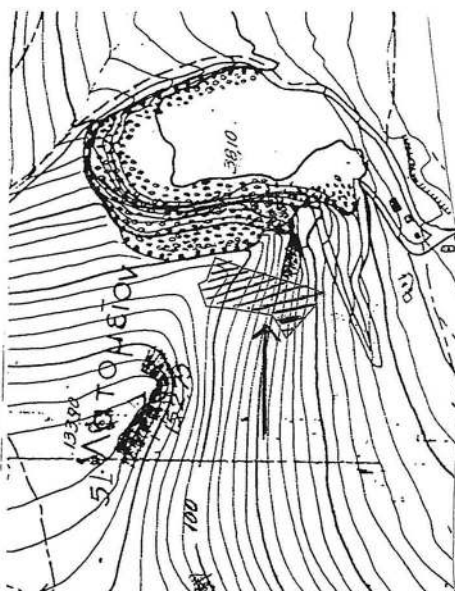

ΕΘΝΙΚΟ ΤΥΠΟΓΡΑΦΕΙΟ
Για τεχνικούς λόγους στο σχεδιάγραμμα,
από το ηλεκτρονικό αρχείο, έγινε
σμίκρυνση κατά ποσοστό **85%**

ΥΠΟΜΝΗΜΑ
Έκταση που κάλυψε ←

ΣΥΝΤΕΤΑΓΜΕΝΕΣ

1.	X=378139.0000	Y=4307882.0000
2.	X=378127.0000	Y=4307885.0000
3.	X=378102.0000	Y=4307907.0000
4.	X=378120.0000	Y=4307918.0000
5.	X=378125.0000	Y=4307949.0000
6.	X=378127.0000	Y=4307970.0000
7.	X=378144.0000	Y=4307976.0000
8.	X=378147.0000	Y=4307970.0000
9.	X=378165.0000	Y=4307963.0000
10.	X=378156.2605	Y=4307939.5169

ΕΛΕΥΘΗΡΗ
ημερ. 28/05/ 2021
Ο Δασάρχης Λαμίας

Δημοσθενής Βασιλείου
Λογολόγος με Α Βαθμό

Στολίδα 24 / 05 / 2021
Ο Συντάκτης

Παναγιώτης Γκόλφης
Δασοπόνος με Α βαθμό

Η απόφαση αυτή να δημοσιευθεί στην Εφημερίδα της Κυβερνήσεως.

Λαμία, 1 Ιουνίου 2021

Με εντολή Συντονιστή
Αποκεντρωμένης Διοίκησης
Ο Διευθυντής Δασών Φθιώτιδας
ΑΝΔΡΕΑΣ ΠΑΠΑΝΔΡΕΟΥ

Αριθμ. 1672

(2)

Επικύρωση καθορισμού των οριογραμμών τμήματος ρέματος (με έργα διευθέτησης) εκτός οικισμού Κατσιφαριανών (εν επαφή ιδιοκτησίας «ΑΝΔΡΟΝΙΚΑΚΗΣ ΑΕΒΕ») Δ.Ε. Ελευθερίου Βενιζέλου Δήμου Χανίων Π.Ε. Χανίων.

Η ΣΥΝΤΟΝΙΣΤΡΙΑ
ΑΠΟΚΕΝΤΡΩΜΕΝΗΣ ΔΙΟΙΚΗΣΗΣ ΚΡΗΤΗΣ

Έχοντας υπόψη:

1. Τον ν. 3852/2010 «Νέα Αρχιτεκτονική της Αυτοδιοίκησης και της Αποκεντρωμένης Διοίκησης - Πρόγραμμα Καλλικράτης» (Α' 87).

2. Το π.δ. 136/2010 «Οργανισμός της Αποκεντρωμένης Διοίκησης Κρήτης» (Α' 229).

3. Τον ν. 4325/2015 (Α' 47) «Εκδημοκρατισμός της Διοίκησης - Καταπολέμηση Γραφειοκρατίας και Ηλεκτρονική Διακυβέρνηση. Αποκατάσταση αδικιών και άλλες διατάξεις» και συγκεκριμένα τη παρ. 1 του άρθρου 28 αυτού, με την οποία καταργείται η διάταξη της παρ. 2 του άρθρου 6 του ν. 3852/2010 (Α' 87) και σε κάθε Αποκεντρωμένη Διοίκηση συνιστάται θέση προϊσταμένου, που φέρει τον τίτλο «Συντονιστής Αποκεντρωμένης Διοίκησης», και το άρθρο 28Α, όπως αυτό προστέθηκε με το άρθρο 24 του ν. 4368/2016 (Α' 21).

4. Την υπ' αρ. 14026/2017 (ΥΟΔΔ 250) υπουργική απόφαση «Διορισμός της Μαρίας Κοζυράκη του Εμμανουήλ ως Συντονίστριας της Αποκεντρωμένης Διοίκησης Κρήτης».

5. Τον ν. 4258/2014 «Διαδικασία Οριοθέτησης και ρυθμίσεις θεμάτων για τα υδατορέματα - ρυθμίσεις Πολεοδομικής νομοθεσίας και άλλες διατάξεις». (Α' 94).

6. Τον ν. 2853/16-7-1922 «Περί υδραυλικών εν γένει έργων και αστυνομεύσεων των δημόσιων υδάτων» όπως αυτές τροποποιήθηκαν με τις αντίστοιχες του ν.δ/τος 10/29-12-1923 και κωδικοποιήθηκαν από τις διατάξεις του π.δ/τος 18/21-3-1924 (Α' 61).

7. Την υπό στοιχεία Δ17γ/06/157/Φ.Ν.439.3/2006 απόφαση Υ.Π.Ε.Χ.Ω.Δ.Ε. «Περιεχόμενο των τεχνικών εκθέσεων της παρ. 3α του άρθρου 6, των προκαταρκτικών μελετών του άρθρου 6 και των τεχνικών εκθέσεων της παρ. 4α του άρθρου 7 του ν. 3316/2005» (Β' 1611/2006).

8. Την υπό στοιχεία οικ. 140055/13-01-2017 κοινή υπουργική απόφαση «Τεχνικές προδιαγραφές σύνταξης του περιεχομένου του φακέλου οριοθέτησης κατ' εφαρμογή της παρ. 5 του άρθρου 2 του ν. 4258/2014 - Διευκρινίσεις για την εφαρμογή της διαδικασίας οριοθέτησης» (Β' 428).

9. Το υπ' αρ. 74809/13-04-2020 (υπ' αρ. ΠΕΧΩΣ: 1295/16-04-2020) έγγραφο της Δ/νσης Τεχνικών Έργων Π.Ε. Χανίων, με το οποίο αποστέλλεται η με ημερ. Οκτώβριος 2019 υδραυλική - υδρολογική μελέτη οριοθέτησης τμήματος ρέματος (με έργα διευθέτησης) εκτός οικισμού Κατσιφαριανών (εν επαφή ιδιοκτησίας «ΑΝΔΡΟΝΙΚΑΚΗΣ ΑΕΒΕ») Δ.Ε. Ελευθερίου Βενιζέλου Δήμου Χανίων Π.Ε. Χανίων μήκους 75μ. περίπου, μετά τον έλεγχο και την θεώρηση των τοπογραφικών διαγραμμάτων, της τεχνικής έκθεσης και των συνημμένων υδρολογικών και υδραυλικών μελετών, που συντάχθηκε και υπογράφηκε από τον Αγρονόμο Τοπογράφο Μηχανικό Πιτσικάλη Γεώργιο - Κυριάκο.

10. Το υπ' αρ. 74838/13-04-2020 (υπ' αρ. ΠΕΧΩΣ: 1298/16-04-2020) έγγραφο της Δ/νσης Τεχνικών Έργων Π.Ε. Χανίων προς τον Δήμο Χανίων, προκειμένου για τη γνωμοδότηση Δημοτικού Συμβουλίου σχετικά με την προτεινόμενη οριοθέτηση.

11. Το υπ' αρ. 1298/23-06-2020 έγγραφο της Υπηρεσίας μας, με το οποίο επιστρέφεται η μελέτη στη Δ/νση Τεχνικών Έργων Π.Ε. Χανίων προκειμένου για τη διόρθωση - τροποποίησή της και επισημαίνεται η διαδικασία περιβαλλοντικής αδειοδότησης των προτεινόμενων έργων διευθέτησης.

12. Το υπ' αρ. 133508/29-06-2020 (υπ' αρ. ΠΕΧΩΣ: 2329/30-06-2020) έγγραφο της Δ/νσης Τεχνικών Έργων Π.Ε. Χανίων με το οποίο αποστέλλεται στην Υπηρεσία μας η υπ' αρ. 263/2020 (ΑΔΑ: ΩΑ1ΠΩΗ5-ΧΞΣ) απόφαση Δημοτικού Συμβουλίου Χανίων σχετικά με την αρχική προτεινόμενη οριοθέτηση.

13. Το υπ' αρ. 300725/24-12-2020 (υπ' αρ. ΠΕΧΩΣ: 142/18-01-2021) έγγραφο της Δ/νσης Τεχνικών Έργων Π.Ε. Χανίων προς την Υπηρεσία μας, με την οποία υποβλήθηκε εκ νέου η με ημερ. Οκτώβριος 2020 διορθωμένη θεωρημένη υδραυλική - υδρολογική μελέτη οριοθέτησης τμήματος ρέματος (με έργα διευθέτησης) εκτός οικισμού Κατσιφαριανών (εν επαφή ιδιοκτησίας «ΑΝΔΡΟΝΙΚΑΚΗΣ ΑΕΒΕ») Δ.Ε. Ελευθερίου Βενιζέλου Δήμου Χανίων Π.Ε. Χανίων μήκους 75μ. περίπου, μετά τον έλεγχο και την θεώρηση των τοπογραφικών διαγραμμάτων, της τεχνικής έκθεσης και των συνημμένων υδρολογικών και υδραυλικών μελετών, που συντάχθηκε και υπογράφηκε από τον Αγρονόμο Τοπογράφο Μηχανικό Πιτσικάλη Γεώργιο - Κυριάκο.

14. Τη με ημερ. 19-02-2021 (υπ' αρ. ΠΕΧΩΣ: 657/19-02-2021) αίτηση του Αγρονόμου Τοπογράφου Μηχανικού Πιτσικάλη Γεωργίου - Κυριάκου, μελετητή του έργου, με το οποίο υποβλήθηκαν στην Υπηρεσία μας:

- το υπό στοιχεία ΥΠΠΟΑ/ΓΔΑΠΚ/ΕΦΑΧΑ/ΤΠΚΑΜ/591233/422224/7687/2096/05-11-2019 έγγραφο της Εφορείας Αρχαιοτήτων Χανίων σχετικά με την προτεινόμενη οριοθέτηση (με έργα διευθέτησης), στο οποίο αναφέρεται ότι δεν υπάρχει αντίρρηση για την αιτούμενη διευθέτηση του ρέματος, καθώς δεν έχουν μέχρι σήμερα εντοπιστεί σε αυτό αρχαιότητες.

- απόσπασμα του δασικού χάρτη της περιοχής ως μη υπαγόμενη στις διατάξεις της δασικής νομοθεσίας, με ευθύνη του μελετητή

- η υπ' αρ. 264934/11-11-2020 απόφαση του Τμήματος

Περιβάλλοντος και Υδροοικονομίας Π.Ε. Χανίων «Υπαγωγή σε πρότυπες Περιβαλλοντικές Δεσμεύσεις του έργου «Οριστική οριοθέτηση τμήματος υδατορέματος με έργα διευθέτησης» που βρίσκεται εκτός οικισμού Κατσιφαριανών, Δ.Ε. Ελ. Βενιζέλου, Δήμου Χανίων. Π.Ε. Χανίων, Περιφέρειας Κρήτης»

- αντίγραφα του φακέλου για τη συνέχιση της διαδικασίας

15. Το υπ' αρ. 657/26-02-2021 έγγραφο της Υπηρεσίας μας, με το οποίο διαβιβάζεται η μελέτη στις προβλεπόμενες από το νόμο Υπηρεσίες, σύμφωνα με το άρθρο 3 του ν. 4258/2014, προκειμένου να εκφράσουν τις παρατηρήσεις τους επί του περιεχομένου της μελέτης οριοθέτησης.

16. Το υπ' αρ. 643/01-04-2021 (υπ' αρ. ΠΕΧΩΣ: 1216/05-04-2021) έγγραφο της Δ/σης Υδάτων Αποκεντρωμένης Διοίκησης Κρήτης, με το οποίο η Υπηρεσία γνωμοδοτεί θετικά επί των έργων διευθέτησης στο πλαίσιο οριοθέτησης του ρέματος σε ότι αφορά στους υδατικούς πόρους της περιοχής, με τις προϋποθέσεις της τήρησης των όρων που προβλέπονται από τα ΠΠΔ, της αποφυγής υδρομορφολογικών αλλοιώσεων που υποβαθμίζουν την κατάσταση των υδατικών συστημάτων και της προστασίας του υπόγειου υδροφορέα. Ωστόσο διευκρινίζει ότι δε γνωμοδοτεί για την υδραυλική μελέτη, για τον καθορισμό των οριογραμμών και των γραμμών πλημμύρας του υδατορέματος, για οτιδήποτε τεχνικό έργο υπάρχει και για τα τεχνικά χαρακτηριστικά των κατασκευών που πρόκειται να γίνουν.

17. Το υπό στοιχεία ΥΠΠΟΑ/90881/05-04-2021 (υπ' αρ. ΠΕΧΩΣ: 1288/08-04-2021) έγγραφο της Υπηρεσίας Νεοτέρων Μνημείων και Τεχνικών Έργων Κρήτης με θέμα «Μελέτη οριοθέτησης τμήματος ρέματος με έργα διευθέτησης (εν επαφή ιδιοκτησίας «ΑΝΔΡΟΝΙΚΑΚΗΣ ΑΕΒΕ») σε θέση εκτός οικισμού Κατσιφαριανών στην Τοπική Κοινότητα Νεροκούρου Δ.Ε. Ελευθερίου Βενιζέλου Δήμου Χανίων Π.Ε. Χανίων», στο οποίο αναφέρεται ότι η περιοχή επέμβασης του έργου, μετά από έλεγχο του αρχείου της Υπηρεσίας, δε βρίσκεται εντός ιστορικού τόπου ή πλησίον χαρακτηρισμένων νεώτερων μνημείων τα οποία προστατεύονται σύμφωνα με τις διατάξεις του ν. 3028/2002 και επομένως δεν διατυπώνονται αντιρρήσεις ως προς την εν λόγω οριοθέτηση (με έργα διευθέτησης) του ρέματος.

18. Το υπ' αρ. 1840/19-04-2021 (ΠΕ.ΧΩ.: 1504/22-04-2021) έγγραφο της Δ/σης Δασών Χανίων Αποκεντρωμένης Διοίκησης Κρήτης, με το οποίο η Υπηρεσία συμφωνεί με την προτεινόμενη οριοθέτηση του εν λόγω τμήματος ρέματος, όπως αναφέρεται στην υπόψη

θεωρημένη μελέτη, καθώς στην υποκείμενη έκταση δεν εφαρμόζεται η δασική νομοθεσία ως προς την προστασία της, τόσο εντός όσο και εκτός των ορίων οριοθέτησης.

19. Τη με ημερ. 10-05-2021 (υπ' αρ. ΠΕΧΩΣ: 1672/10-05-2021) αίτηση του Αγρονόμου Τοπογράφου Μηχανικού Πιτσικάλη Γεωργίου - Κυριάκου, μελετητή του έργου, με το οποίο υποβλήθηκε στην Υπηρεσία μας η υπ' αρ. 104/2021 (ΑΔΑ: ΩΖ5ΧΩΗ5-ΒΗΓ) Απόφαση Δημοτικού Συμβουλίου Χανίων σχετικά με την τελική προτεινόμενη οριοθέτηση.

20. Το γεγονός ότι από τις κανονιστικές διατάξεις της παρούσας απόφασης δεν προκαλείται δαπάνη εις βάρος του κρατικού προϋπολογισμού και του οικείου ΟΤΑ, αποφασίζουμε:

1. Επικυρώνουμε τις οριογραμμές τμήματος ρέματος (με έργα διευθέτησης) μήκους 75μ. περίπου, που βρίσκεται εκτός οικισμού Κατσιφαριανών (εν επαφή ιδιοκτησίας «ΑΝΔΡΟΝΙΚΑΚΗΣ ΑΕΒΕ») Δ.Ε. Ελευθερίου Βενιζέλου Δήμου Χανίων Π.Ε. Χανίων, όπως αυτές αποτυπώνονται στην οριζοντιογραφία (με έργα διευθέτησης) με κλίμακα 1:500 και ημερομηνία Οκτώβριος 2020 που υπογράφεται από τον Αγρονόμο Τοπογράφο Μηχανικό Πιτσικάλη Γεώργιο - Κυριάκο.

Ο καθορισμός των οριογραμμών, και των έργων διευθέτησης, στηρίχτηκε στην υδραυλική μελέτη του ιδίου μελετητή μηχανικού.


Τα δεδομένα για τους υδραυλικούς υπολογισμούς της μελέτης θεωρήθηκαν από την Διεύθυνση Τεχνικών Έργων Π.Ε.Χανίων.


Οι οριογραμμές του παραπάνω ρέματος υλοποιούνται από τις πολυγωνικές γραμμές που ορίζουν τα σημεία: Ο10(X=503519,456, Ψ=3926390,144, ΕΓΣΑ 87), Ο9, Ο8 (X=503520,958, Ψ=3926464,786, ΕΓΣΑ 87) για τη δεξιά οριογραμμή, και τα σημεία Ο1 (X=503516,987, Ψ=3926389,784, ΕΓΣΑ 87), Ο2, Ο3, Ο4, Ο5, Ο6, Ο7 (X=503515,862, Ψ=3926465,136, ΕΓΣΑ 87) για την αριστερή οριογραμμή.

Τα παραπάνω σημεία είναι αποτυπωμένα στην προαναφερόμενη οριζοντιογραφία οριοθέτησης και περιέχονται σε αυτή με τις συντεταγμένες τους. (Σύστημα συντεταγμένων είναι το ΕΓΣΑ 87).

2. Η παρούσα απόφαση δεν υπεισέρχεται σε ιδιοκτησιακά θέματα. Το Αυτοτελές Γραφείο Χανίων της Περιφερειακής Δ/σης Δημόσιας Περιουσίας Κρήτης του Υπουργείου Οικονομικών, στο οποίο κοινοποιείται η παρούσα, παρακαλείται για τις δικές του ενέργειες λόγω αρμοδιότητας.

3. Η ισχύς της απόφασης αρχίζει από την δημοσίευσή της στην Εφημερίδα της Κυβερνήσεως.

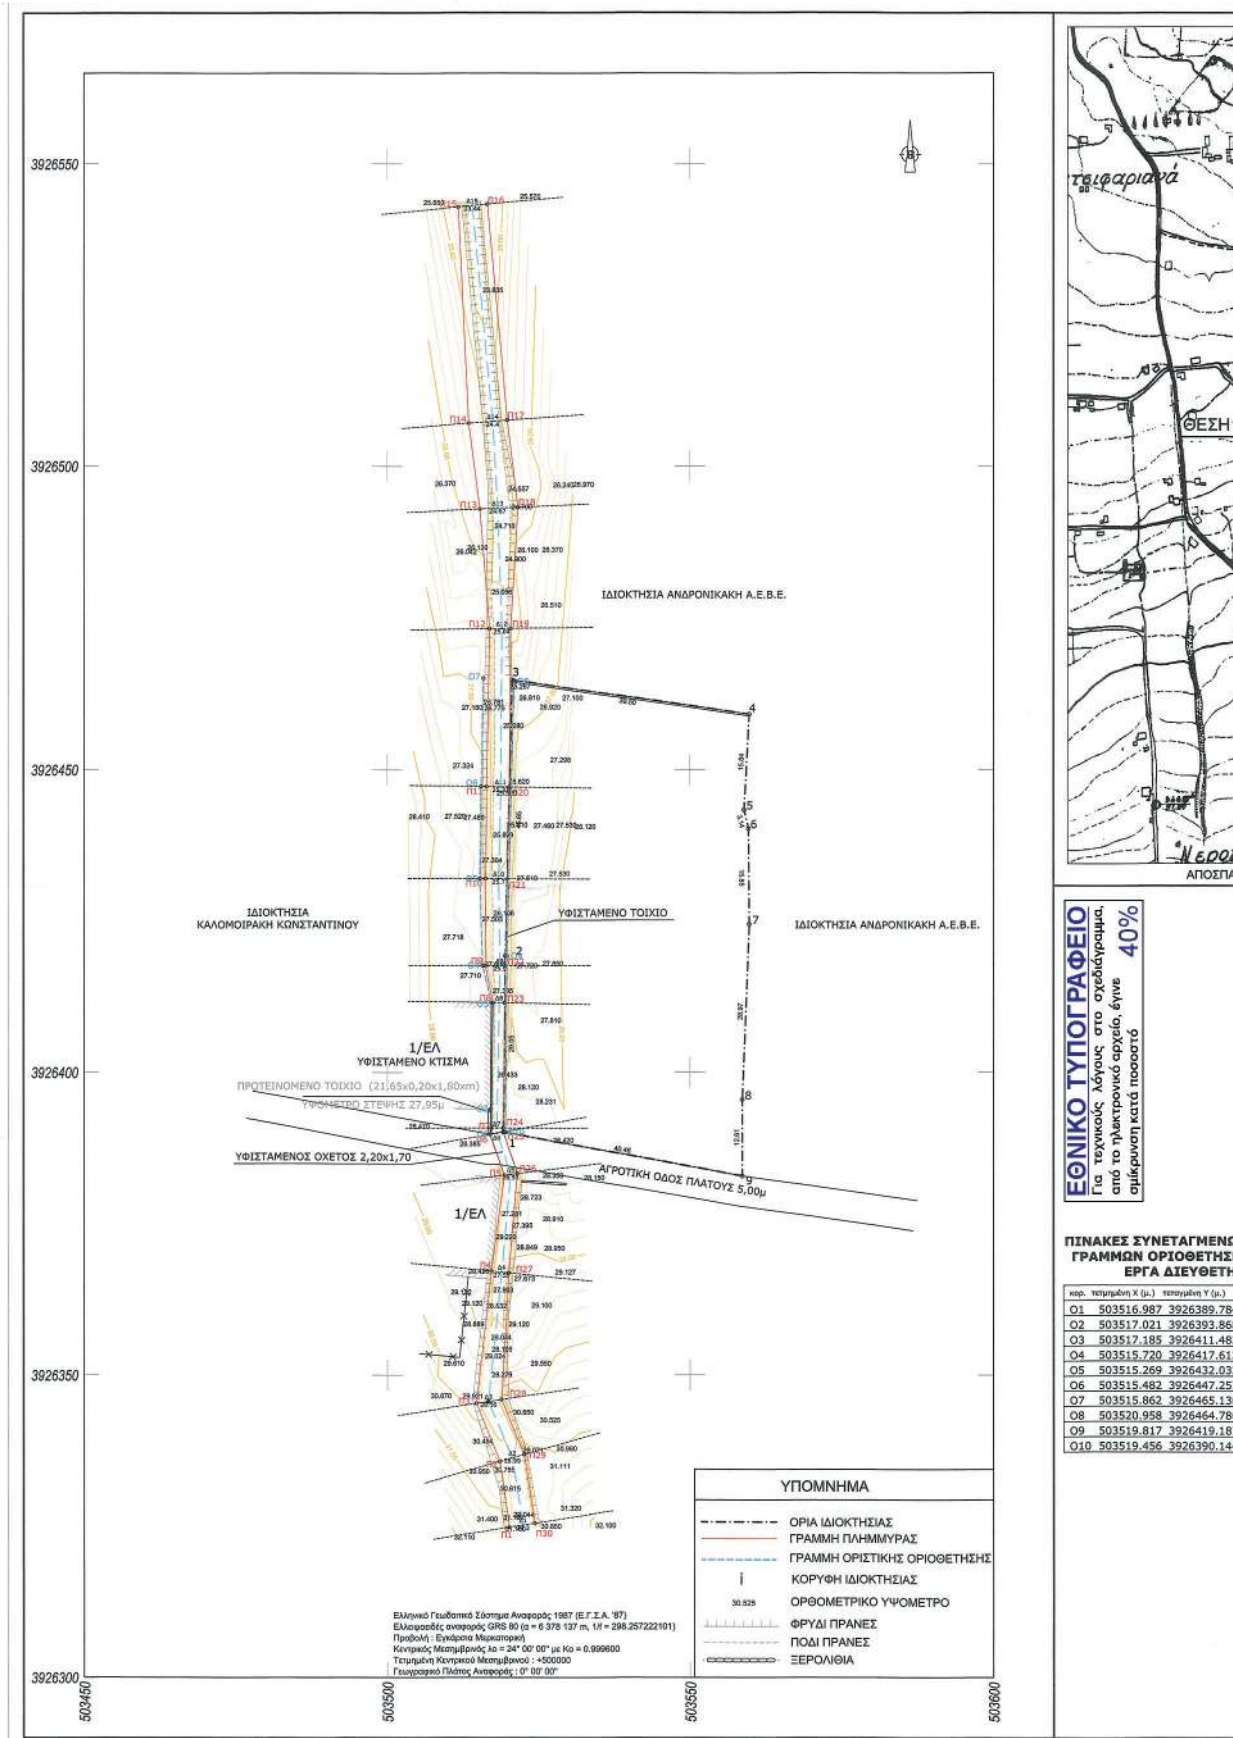

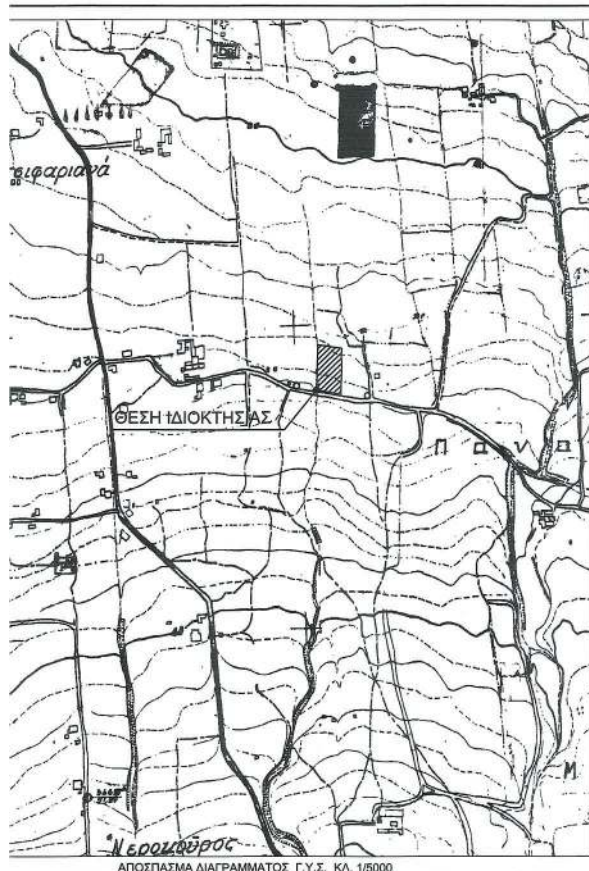

ΑΠΟΣΠΑΣΜΑ ΔΙΑΓΡΑΜΜΑΤΟΣ Γ.Υ.Σ. ΚΛ. 1/5000



ΑΠΟΣΠΑΣΜΑ ΑΕΡΟΦΟΤΟΓΡΑΦΙΑΣ ΚΤΗΜΑΤΟΛΟΓΙΟΥ ΚΛ. 1/5000

ΠΙΝΑΚΕΣ ΣΥΝΕΤΑΓΜΕΝΩΝ ΟΡΙΩΝ ΙΔΙΟΚΤΗΣΙΑΣ

κορ.	τεταγμένη X (μ.)	τεταγμένη Y (μ.)	ήλικια (σε μ.)
1	503519.158	3926390.148	1-2=29.05
2	503519.518	3926419.193	2-3=45.65
3	503520.658	3926464.830	3-4=39.50
4	503559.752	3926459.174	4-5=15.84
5	503558.910	3926443.361	5-6=3.14
6	503559.639	3926440.308	6-7=15.85
7	503558.781	3926426.457	7-8=28.97
8	503558.615	3926395.508	8-9=12.61
9	503558.613	3926382.901	9-1=40.46
10	503518.753	3926389.820	
Εμβαδόν			Μήκος περιμέτρου
Ε=2999.261 μ.			Π=231.40 μ.

ΠΑΡΑΤΗΡΗΣΗ

*Εάν γίνει εδραίωση από το δίκτυο της ΔΣC Ελλάς με χρήση vRTK και οι συντεταγμένες είναι σε ΕΓΣΑ 87.

ΠΙΝΑΚΕΣ ΣΥΝΕΤΑΓΜΕΝΩΝ ΚΟΡΥΦΩΝ ΓΡΑΜΜΩΝ ΟΡΙΟΘΕΤΗΣΗΣ ΜΕΤΑ ΤΑ ΕΡΓΑ ΔΙΕΥΘΕΤΗΣΗΣ

ΠΙΝΑΚΕΣ ΣΥΝΕΤΑΓΜΕΝΩΝ ΚΟΡΥΦΩΝ ΓΡΑΜΜΩΝ ΟΡΙΟΘΕΤΗΣΗΣ ΜΕΤΑ ΤΑ ΕΡΓΑ ΔΙΕΥΘΕΤΗΣΗΣ

κορ.	τεταγμένη X (μ.)	τεταγμένη Y (μ.)
1	503516.987	3926389.784
2	503517.021	3926393.868
3	503517.185	3926411.482
4	503515.720	3926417.612
5	503515.269	3926432.032
6	503515.482	3926447.257
7	503515.862	3926465.136
8	503520.958	3926464.786
9	503519.817	3926419.187
10	503519.456	3926390.144

κορ.	τεταγμένη X (μ.)	τεταγμένη Y (μ.)
Π1	503520.152	3926324.927
Π2	503518.575	3926335.762
Π3	503514.682	3926345.366
Π4	503517.179	3926367.202
Π5	503519.32	3926383.051
Π6	503516.987	3926389.784
Π7	503517.154	3926390.804
Π8	503517.445	3926411.479
Π9	503516.144	3926417.582
Π10	503516.233	3926432.009
Π11	503516.409	3926447.249
Π12	503516.888	3926473.196
Π13	503515.270	3926492.936
Π14	503513.438	3926507.118
Π15	503511.751	3926542.843
Π16	503516.552	3926543.298
Π17	503519.879	3926507.607
Π18	503521.632	3926493.227
Π19	503520.421	3926473.244
Π20	503520.197	3926447.193
Π21	503519.899	3926431.99
Π22	503519.552	3926417.578
Π23	503519.335	3926411.445
Π24	503519.154	3926390.802
Π25	503519.153	3926390.168
Π26	503521.504	3926383.311
Π27	503520.103	3926366.913
Π28	503518.859	3926346.001
Π29	503522.639	3926336.936
Π30	503524.388	3926325.603

		ΓΕΩΡΓΙΟΣ ΠΙΤΣΙΚΑΛΗΣ Αγρονόμος & Τοπογράφος Μηχανικός	
ΜΕΛΕΤΕΣ & ΕΦΑΡΜΟΓΕΣ ΤΟΠΟΓΡΑΦΙΑΣ, ΥΔΡΑΥΛΙΚΩΝ & ΣΥΓΚΟΙΝΩΝΙΑΚΩΝ ΕΡΓΩΝ ΤΣΟΝΤΟΥ ΒΑΡΔΑ 17, ΧΑΝΙΑ, ΤΚ 73132 Κ: 6947049016 Τ: 2821044510 E: akispitsi@hotmail.com www.topo3d.gr			
ΕΡΓΟΔΟΤΗΣ	ΑΝΔΡΟΝΙΚΑΚΗΣ Α.Ε.Β.Ε.		
ΕΡΓΟ	ΕΛΛΗΝΙΚΗ ΔΗΜΟΚΡΑΤΙΑ ΔΙΟΙΚΗΤΙΚΗ ΟΡΙΟΘΕΤΗΣΗ ΜΕ ΕΡΓΑ ΔΙΕΥΘΕΤΗΣΗΣ ΤΜΗΜΑΤΟΣ ΥΔΑΤΟΡΕΜΑΤΟΣ		
ΘΕΣΗ	ΕΚΤΟΣ ΟΙΚΙΣΜΟΥ ΚΑΤΣΙΦΑΡΙΑΝΑ Δ.Ε. ΕΛ. ΒΕΝΙΖΕΛΟΥ ΔΗΜΟΥ ΧΑΝΙΩΝ		
ΣΥΣΤΗΜΑ	ΕΛΛΗΝΙΚΟ ΓΕΩΔΑΙΤΙΚΟ ΣΥΣΤΗΜΑ ΑΝΑΦΟΡΑΣ (Ε.Γ.Σ.Α. '87)		
ΥΦΟΜΕΤΡΙΚΗ	ΟΡΘΟΜΕΤΡΙΚΑ ΥΨΟΜΕΤΡΑ Γ.Υ.Σ.		
ΑΦΕΤΗΡΙΑ			
ΟΡΙΖΟΝΤΙΟΓΡΑΦΙΑ ΜΕ ΕΡΓΑ ΔΙΕΥΘΕΤΗΣΗΣ		ΑΡ. ΣΧΕΔΙΟΥ T/2β	
ΚΑΙΜΑΚΑ: 1 / 500		ΙΣΟΔΙΑΣΤΑΣΗ: 0.20m	
ΧΡΟΝΟΣ: ΟΚΤΩΒΡΙΟΣ 2020			
ΜΕΛΕΤΗΤΗΣ	ΕΛΕΓΧΘΗΚΕ	ΕΓΚΡΙΘΗΚΕ	ΘΕΩΡΗΘΗΚΕ

Η απόφαση αυτή με τη συνημμένη οριζοντιογραφία οριοθέτησης τμήματος ρέματος (με έργα διευθέτησης) να δημοσιευθεί στην Εφημερίδα της Κυβερνήσεως.

Ηράκλειο, 24 Μαΐου 2021

Η Συντονίστρια

Αποκεντρωμένης Διοίκησης

ΜΑΡΙΑ ΚΟΖΥΡΑΚΗ