



ΕΦΗΜΕΡΙΔΑ ΤΗΣ ΚΥΒΕΡΝΗΣΕΩΣ ΤΗΣ ΕΛΛΗΝΙΚΗΣ ΔΗΜΟΚΡΑΤΙΑΣ

14 Ιουνίου 2021

ΤΕΥΧΟΣ ΤΕΤΑΡΤΟ

Αρ. Φύλλου 341

ΠΕΡΙΕΧΟΜΕΝΑ

ΑΠΟΦΑΣΕΙΣ

1. Κήρυξη έκτασης ως αναδασωτέας, εμβαδού 14.352,50 τ.μ., στη θέση «Κεφαλή» Δ.Κ. Ιτέας του Δήμου Δελφών Περιφερειακής Ενότητας Φωκίδας.
2. Τροποποίηση των εγκεκριμένων πολεοδομικών μελετών της 1ης και 3ης Πολεοδομικής Ενότητας Δήμου Ηγουμενίτσας.

ΑΠΟΦΑΣΕΙΣ

Αριθμ. 109139

(1)

Κήρυξη έκτασης ως αναδασωτέας εμβαδού 14.352,50 τ.μ. στη θέση «Κεφαλή» Δ.Κ. Ιτέας του Δήμου Δελφών Περιφερειακής Ενότητας Φωκίδας.

Ο ΣΥΝΤΟΝΙΣΤΗΣ

ΑΠΟΚΕΝΤΡΩΜΕΝΗΣ ΔΙΟΙΚΗΣΗΣ

ΘΕΣΣΑΛΙΑΣ - ΣΤΕΡΕΑΣ ΕΛΛΑΔΑΣ

Έχοντας υπόψη:

1. Την παρ. 1 του άρθρου 24 και την παρ. 3 του άρθρου 117 του Συντάγματος.

2. Την παρ. 1 του άρθρου 38 του ν. 998/1979 «Περί προστασίας των δασών και των δασικών εν γένει εκτάσεων της Χώρας» (Α' 289), όπως αντικαταστάθηκε με την παρ. 1 του άρθρου 35 του ν. 4280/2014 (Α' 159) και την παρ. 1 του άρθρου 41 του ν. 998/1979.

3. Τα άρθρα 6 και 280 του ν. 3852/2010 «Νέα αρχιτεκτονική της αυτοδιοίκησης και της Αποκεντρωμένης Διοίκησης - Πρόγραμμα Καλλικράτης» (Α' 87).

4. Το π.δ. 138/2010 «Οργανισμός της Αποκεντρωμένης Διοίκησης Θεσσαλίας - Στερεάς Ελλάδας» (Α' 231).

5. Τις διαταγές του Υ.Α.Α. και Τ. υπ' αρ.: α) 160417/1180/8-7-1980 και β) 182447/3049/24-9-1980.

6. Την υπό στοιχεία οικ. 6985/85797/01-06-2017 απόφαση του Συντονιστή Αποκεντρωμένης Διοίκησης Θεσσαλίας - Στερεάς Ελλάδας (Β' 2003) περί μεταβίβασης του δικαιώματος υπογραφής, μεταξύ άλλων, στους Προϊσταμένους Διευθύνσεων.

7. Την υπ' αρ. 92801/31-12-2020 απόφαση του Υπουργού Εσωτερικών (Υ.Ο.Δ.Δ. 1094) περί αυτοδίκαιης απαλλαγής του Νικολάου Ντίτορα από τα καθήκοντα του Συντονιστή Αποκεντρωμένης Διοίκησης Θεσσαλίας - Στερεάς Ελλάδας και ορισμού ασκούντος καθήκοντα Συντονιστή Αποκεντρωμένης Διοίκησης Θεσσαλίας - Στερεάς Ελλάδας.

8. Την υπ' αρ. 102276/21-05-2021 αναφορά του Δασαρχείου Άμφισσας από την οποία προκύπτει, ότι η έκταση που αναφέρεται στο θέμα καταστράφηκε συνεπεία παράνομης εκχέρσωσης, που έγινε σταδιακά από το 1991 μέχρι το 2020 και είχε κατά το χρόνο της καταστροφής της δασικό χαρακτήρα κατά την έννοια της παρ. 2 του άρθρου 3 του ν. 998/1979, όπως ισχύει σήμερα, καλυπτόμενη από δασική βλάστηση αγριελιάς, ασπαλάθρου και γαλατσίδας πυκνότητας 30 % περίπου και ως εκ τούτου επιβάλλεται η κήρυξή της ως αναδασωτέας, αποφασίζουμε:

Κηρύσσουμε ως αναδασωτέα δημόσια δασική έκταση εμβαδού 14.352,50 τ.μ., στη θέση «Κεφαλή» Δ.Κ. Ιτέας του Δήμου Δελφών Π.Ε. Φωκίδας, με σκοπό αφ' ενός μεν τη διατήρηση του δασικού της χαρακτήρα και να αποκλειστεί η διάθεσή της για άλλο σκοπό, αφ' ετέρου δε την επαναδημιουργία της δασικής βλάστησης που θα γίνει με φυσική αναγέννηση ή τεχνητή αναδάσωση.

Προσδιορίζεται, όπως φαίνεται στο συνημμένο διάγραμμα, το οποίο αποτελεί αναπόσπαστο μέρος της αποφάσεως αυτής με οριογραμμή 1-2-3-...-23-24-1, έχει εμβαδόν 14.352,50 τ.μ. και συνορεύει:

Βόρεια: με έκταση δασικού χαρακτήρα.

Νότια: με μη δασική έκταση και εν μέρει με δασικό δρόμο.

Ανατολικά: με δασικό δρόμο.

Δυτικά: με έκταση δασικού χαρακτήρα και εν μέρει με μη δασική έκταση και με δασικό δρόμο.

Επιτρέπεται υποβολή κατ' αυτής αιτήσεως ακύρωσης στο αρμόδιο Διοικητικό Εφετείο [άρθρο 47 του ν. 3900/2010, (Α' 213)], μέσα σε προθεσμία εξήντα (60) ημερών, που αρχίζει από την επομένη της δημοσίευσής της (άρθρο 46 του π.δ. 18/1989, Α' 8).

Από τις διατάξεις της απόφασης αυτής δεν προκαλείται δαπάνη σε βάρος του κρατικού προϋπολογισμού.

ΤΟΠΟΓΡΑΦΙΚΟ ΔΙΑΓΡΑΜΜΑ	
*ΑΝΑΔΑΣΩΤΕΑΣ ΔΗΜΟΣΙΑΣ ΔΑΣΙΚΗΣ ΕΚΤΑΣΗΣ ΕΜΒΑΔΟΥ 14.352,50 τ.μ. ΣΤΗ ΘΕΣΗ «ΚΕΦΑΛΗ» Δ.Κ. ΙΤΕΑΣ ΤΟΥ ΔΗΜΟΥ ΔΕΛΦΩΝ ΠΕ ΦΩΚΙΔΑΣ ΠΟΥ ΕΚΧΕΡΣΩΘΗΚΕ ΠΑΡΑΝΟΜΑ.	
		<table border="1"> <thead> <tr> <th>A/A</th> <th>X</th> <th>Y</th> </tr> </thead> <tbody> <tr><td>1</td><td>361724</td><td>4256781</td></tr> <tr><td>2</td><td>361725</td><td>4256786</td></tr> <tr><td>3</td><td>361734</td><td>4256792</td></tr> <tr><td>4</td><td>361744</td><td>4256796</td></tr> <tr><td>5</td><td>361757</td><td>4256800</td></tr> <tr><td>6</td><td>361762</td><td>4256814</td></tr> <tr><td>7</td><td>361747</td><td>4256827</td></tr> <tr><td>8</td><td>361741</td><td>4256833</td></tr> <tr><td>9</td><td>361743</td><td>4256846</td></tr> <tr><td>10</td><td>361758</td><td>4256875</td></tr> <tr><td>11</td><td>361787</td><td>4256888</td></tr> <tr><td>12</td><td>361809</td><td>4256889</td></tr> <tr><td>13</td><td>361856</td><td>4256879</td></tr> <tr><td>14</td><td>361858</td><td>4256836</td></tr> <tr><td>15</td><td>361845</td><td>4256789</td></tr> <tr><td>16</td><td>361834</td><td>4256757</td></tr> <tr><td>17</td><td>361808</td><td>4256722</td></tr> <tr><td>18</td><td>361782</td><td>4256699</td></tr> <tr><td>19</td><td>361781</td><td>4256719</td></tr> <tr><td>20</td><td>361772</td><td>4256743</td></tr> <tr><td>21</td><td>361776</td><td>4256761</td></tr> <tr><td>22</td><td>361766</td><td>4256761</td></tr> <tr><td>23</td><td>361762</td><td>4256781</td></tr> <tr><td>24</td><td>361739</td><td>4256788</td></tr> </tbody> </table>	A/A	X	Y	1	361724	4256781	2	361725	4256786	3	361734	4256792	4	361744	4256796	5	361757	4256800	6	361762	4256814	7	361747	4256827	8	361741	4256833	9	361743	4256846	10	361758	4256875	11	361787	4256888	12	361809	4256889	13	361856	4256879	14	361858	4256836	15	361845	4256789	16	361834	4256757	17	361808	4256722	18	361782	4256699	19	361781	4256719	20	361772	4256743	21	361776	4256761	22	361766	4256761	23	361762	4256781	24	361739	4256788
A/A	X	Y	
1	361724	4256781	
2	361725	4256786	
3	361734	4256792	
4	361744	4256796	
5	361757	4256800	
6	361762	4256814	
7	361747	4256827	
8	361741	4256833	
9	361743	4256846	
10	361758	4256875	
11	361787	4256888	
12	361809	4256889	
13	361856	4256879	
14	361858	4256836	
15	361845	4256789	
16	361834	4256757	
17	361808	4256722	
18	361782	4256699	
19	361781	4256719	
20	361772	4256743	
21	361776	4256761	
22	361766	4256761	
23	361762	4256781	
24	361739	4256788	
ΚΛΙΜΑΚΑ : 1: 1.500	
	ΑΠΟΣΠΑΣΜΑ ΧΑΡΤΗ ΓΥΣ ΚΛΙΜΑΚΑ 1:5.000	
	ΥΠΟΜΝΗΜΑ	
	ΕΜΒΑΔΟΝ : 14.352,50 τ.μ..	
ΘΕΣΗ: «ΚΕΦΑΛΗ» Δ.Κ. ΙΤΕΑΣ	
Ανήκει στην αριθ. <u>109139</u> απόφασή μας. ΘΕΩΡΗΘΗΚΕ Αμφισσα <u>31</u> - 05- 2021 Με εντολή Σ. ΑΠ. Δ. Θ. Στ. Ο Δ/ΝΤΗΣ ΔΑΣΩΝ ΦΩΚΙΔΑΣ Δημ. Π. Τσελλός Δασολόγος	ΕΛΕΓΧΘΗΚΕ Αμφισσα <u>21</u> - 05- 2021 Η ΔΑΣΑΡΧΗΣ κ.α.α. Νικολέττα Τομαρά Δασοπόνος	Αμφισσα <u>21</u> - 05- 2021 Ο ΣΥΝΤΑΞΑΣ Νικόλαος Καραθάνος Δασοπόνος	

Η απόφαση αυτή να δημοσιευθεί στην Εφημερίδα της Κυβερνήσεως.

Αμφισσα, 31 Μαΐου 2021

Με εντολή Συντονιστή Αποκεντρωμένης Διοίκησης
 Ο Διευθυντής Δασών Φωκίδας
 ΔΗΜΟΣ ΤΣΕΛΛΟΣ

ΕΘΝΙΚΟ ΤΥΠΟΓΡΑΦΕΙΟ
 Για τεχνικούς λόγους στο σχεδιάγραμμα,
 από το ηλεκτρονικό αρχείο, έγινε
 σμίκρυνση κατά ποσοστό **79%**

Αριθμ. οικ: 75480/1583

(2)

Τροποποίηση των εγκεκριμένων πολεοδομικών μελετών της 1ης και 3ης Πολεοδομικής Ενότητας Δήμου Ηγουμενίτσας.

Ο ΠΕΡΙΦΕΡΕΙΑΡΧΗΣ ΗΠΕΙΡΟΥ

Έχοντας υπόψη

1. Τις παρ. 1, 2, 6 και 10 του άρθρου 152, τα άρθρα 154, 160 και την παρ. 1 του άρθρου 161, του Κώδικα Βασικής Πολεοδομικής Νομοθεσίας, που κυρώθηκε με το άρθρο μόνο του π.δ. 14-7-1999 (Δ' 580).

2. Το άρθρο 31 του ν. 4067/2012 «Νέος Οικοδομικός Κανονισμός» (Α' 79).

3. Τα άρθρα 30 και 31 του ν. 4030/2011 «Νέος τρόπος έκδοσης αδειών δόμησης, ελέγχου κατασκευών και λοιπές διατάξεις» (Α' 249).

4. Τον ν. 3852/2010 για τη «Νέα Αρχιτεκτονική της Αυτοδιοίκησης και της Αποκεντρωμένης Διοίκησης - Πρόγραμμα Καλλικράτης» (Α' 87) και ιδίως το στοιχείο 39 της παρ. ΣΤ του άρθρου 186 αυτού.

5. Το π.δ. 140/2010 «Οργανισμός της Περιφέρειας Ηπείρου» (Α' 233).

6. Την υπό στοιχείο ΕΠΑ 25/14.3.1990 απόφαση Νομάρχη Θεσπρωτίας «Περί εγκρίσεως Πολεοδομικής Μελέτης Αναθεώρησης τους 1ης Πολεοδομικής Ενότητας (Λαδοχωρίου) Ν. Θεσπρωτίας» (Δ' 172).

7. Το από 14-09-1995 π.δ. «Περί εγκρίσεως Πολεοδομικής Μελέτης της Πολεοδομικής Ενότητας 3 του Δήμου Ηγουμενίτσας Ν. Θεσπρωτίας» (Δ' 724).

8. Την υπ' αρ. 73578/4964/17.12.2010 απόφαση ΥΠΕ-ΧΩΔΕ «Περί εγκρίσεως γενικού πολεοδομικού σχεδίου Δήμου Ηγουμενίτσας Νομού Θεσπρωτίας - Τροποποίηση του ισχύοντος ΓΠΣ» (Α.Α.Π. 575), όπως διορθώθηκε στο τεύχος Δ' 294/2019.

9. Την υπ' αρ. 37202/960/27-07-2013 απόφαση του Γενικού Γραμματέα Περιφέρειας Ηπείρου «Καθορι-

σμός οριογραμμών τμημάτων των ρεμάτων Ξηροποτάμου, Λάκκας και παραποτάμου ρέματος Λάκκας» (Δ' 446).

10. Την υπ' αρ. 329/2017 απόφαση Δημοτικού Συμβουλίου Δήμου Ηγουμενίτσας, με την οποία ομόφωνα γνωμοδοτεί υπέρ της τροποποίησης.

11. Την από 23.02.2021 εισήγηση της Διεύθυνσης Περιβάλλοντος και Χωρικού Σχεδιασμού Περιφέρειας Ηπείρου προς το ΣΥΠΟΘΑ Π.Ε. Θεσπρωτίας.

12. Το πρακτικό της 1ης Συνεδρίασης/11.03.2021 του ΣΥΠΟΘΑ Π.Ε. Θεσπρωτίας (θέμα 5ο) σύμφωνα με το οποίο γνωμοδοτεί ομόφωνα υπέρ της τροποποίησης.


13. Το γεγονός ότι η ως άνω τροποποίηση έχει σημειωτικό - εντοπισμένο χαρακτήρα, δεν μειώνει τους κοινόχρηστους και κοινωφελείς χώρους, δεν βρίσκεται σε παραδοσιακό οικισμό, σε τοπίο ιδιαίτερου φυσικού κάλλους, σε αρχαιολογικό χώρο, σε δάση και δασικές εκτάσεις και σε περιοχές προστατευόμενες βάσει διεθνών συνθηκών ή βάσει των άρθρων 18 και 19 του ν. 1650/1986 (Α' 160).

14. Από την απόφαση αυτή δεν προκαλείται δαπάνη σε βάρος του Δημοσίου ή του οικείου Ο.Τ.Α., αποφασίζουμε:



Την τροποποίηση των εγκεκριμένων πολεοδομικών μελετών της 1ης και 3ης Πολεοδομικής Ενότητας Δήμου Ηγουμενίτσας με το καθορισμό πεζοδρόμου, όπως οι ρυθμίσεις αυτές φαίνονται στο θεωρημένο αρμοδίως συνημμένο σχέδιο κλίμακας 1:500 που συνοδεύει την παρούσα.

Επιτρέπεται η υποβολή προσφυγής κατά της απόφασης αυτής, στον Συντονιστή της Αποκεντρωμένης Διοίκησης Ηπείρου - Δυτικής Μακεδονίας, μέχρι συστάσεως της αυτοτελούς εποπτείας ΟΤΑ (Ελεγκτής Νομιμότητας) μόνο για παράβαση του νόμου, σύμφωνα με το άρθρο 227 του ν. 3852/2010 (Α' 87) και σε προθεσμία δεκαπέντε (15) ημερών, από την δημοσίευσή της στην Εφημερίδα της Κυβερνήσεως.

ΑΠΟΣΠΑΣΜΑ ΑΠΟ ΤΟ ΕΓΚΕΚΡΙΜΕΝΟ ΣΧ. ΠΟΛΗΣ. ΚΛΙΜΑΚΑ 1:2000

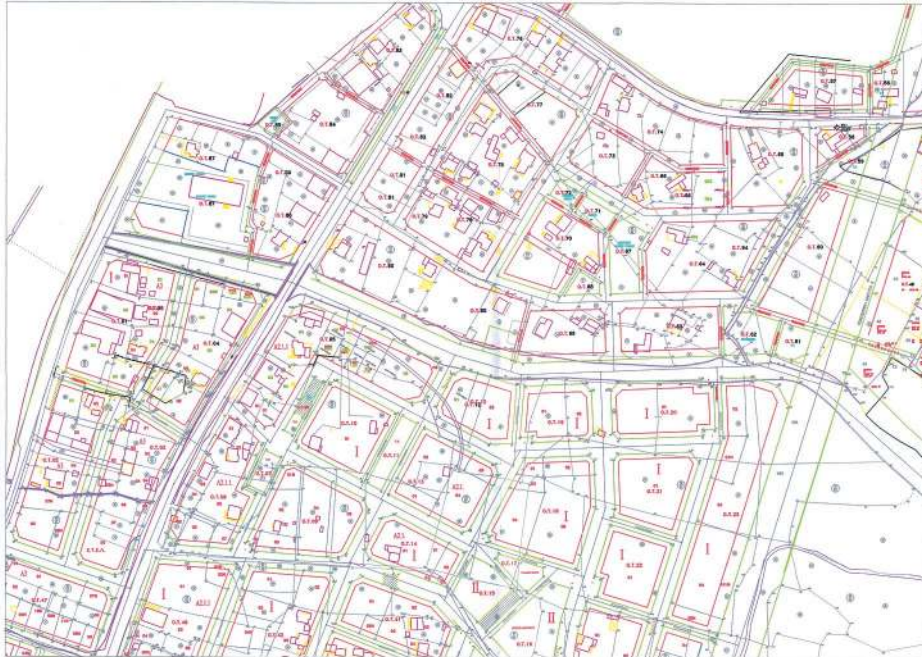


ΑΠΟΣΠΑΣΜΑ ΑΠΟ ΤΟ ΕΓΚΕΚΡΙΜΕΝΟ ΣΧ. ΠΟΛΗΣ ΜΕΤΑ ΤΗΝ ΤΡΟΠΟΠΟΙΗΣΗ. ΚΛΙΜΑΚΑ 1:2000

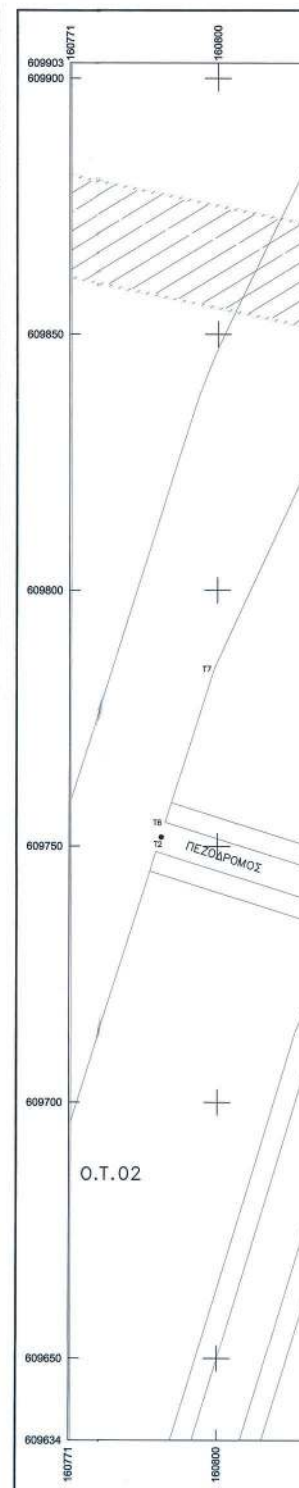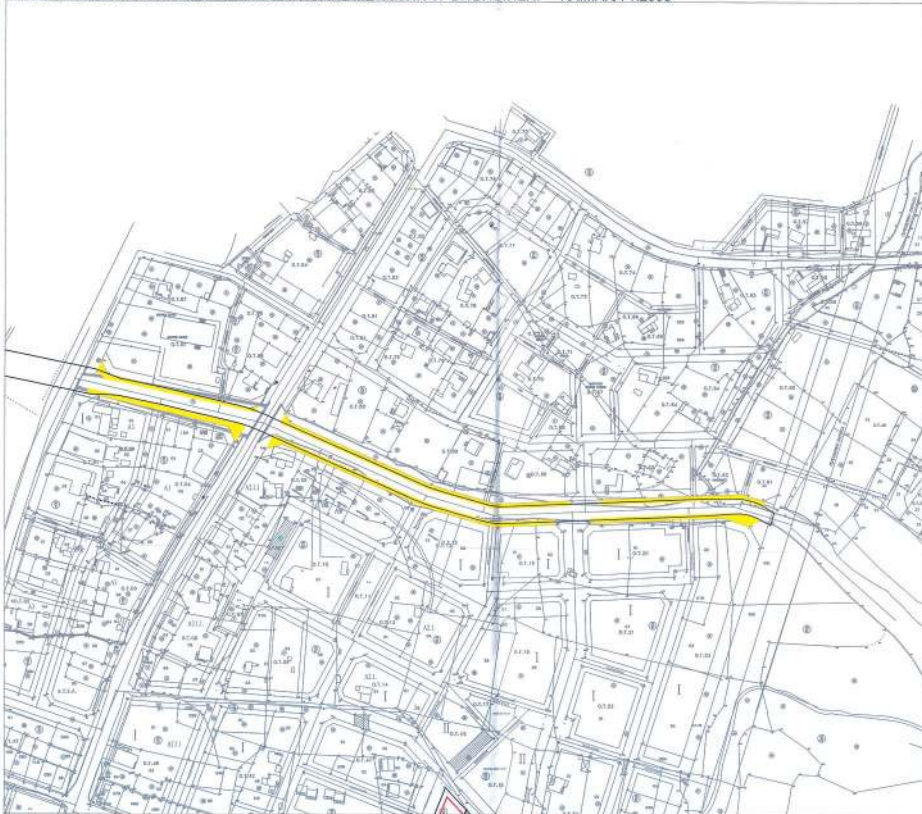**ΕΘΝΙΚΟ ΤΥΠΟΓΡΑΦΕΙΟ**

Για τεχνικούς λόγους στο σχεδιάγραμμα,
από το ηλεκτρονικό αρχείο, έγινε
σμίκρυνση κατά ποσοστό

34%



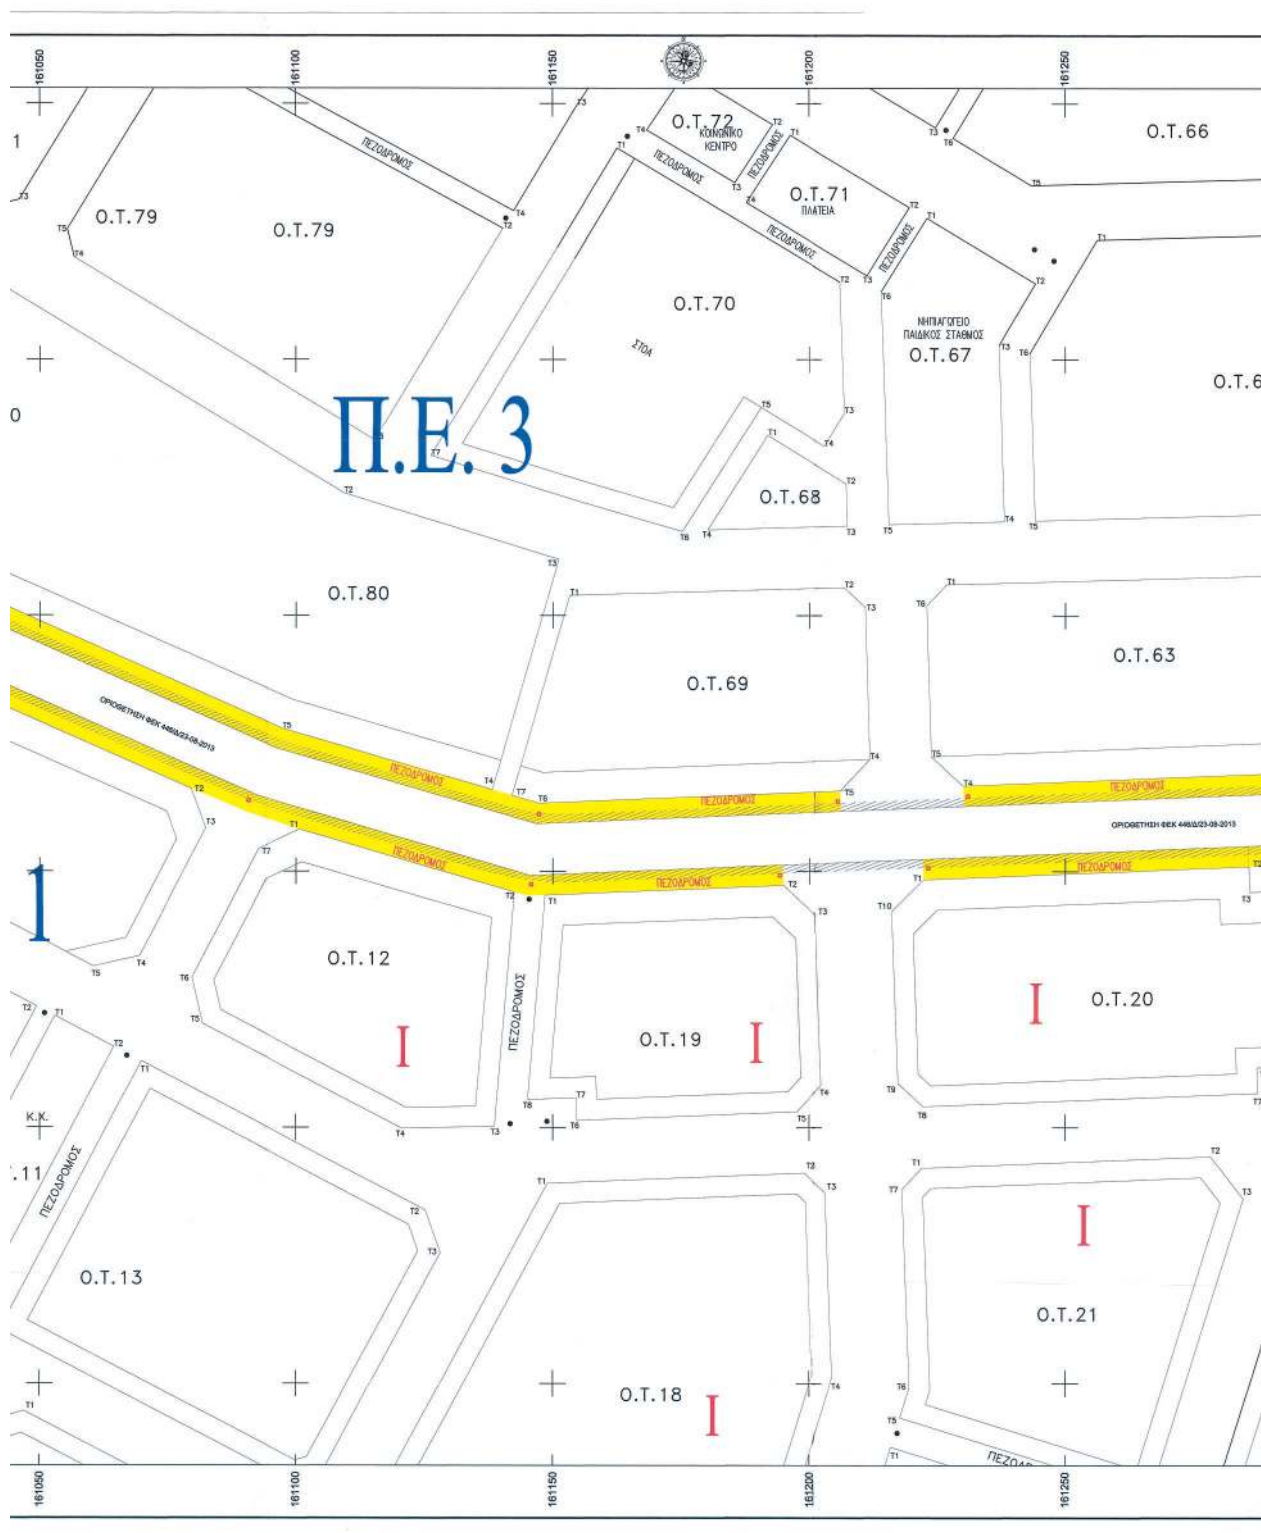



ΕΘΝΙΚΟ ΤΥΠΟΓΡΑΦΕΙΟ

Το Εθνικό Τυπογραφείο αποτελεί δημόσια υπηρεσία υπαγόμενη στην Προεδρία της Κυβέρνησης και έχει την ευθύνη τόσο για τη σύνταξη, διαχείριση, εκτύπωση και κυκλοφορία των Φύλλων της Εφημερίδας της Κυβερνήσεως (ΦΕΚ), όσο και για την κάλυψη των εκτυπωτικών - εκδοτικών αναγκών του δημοσίου και του ευρύτερου δημόσιου τομέα (ν. 3469/2006/Α' 131 και π.δ. 29/2018/Α' 58).

1. ΦΥΛΛΟ ΤΗΣ ΕΦΗΜΕΡΙΔΑΣ ΤΗΣ ΚΥΒΕΡΝΗΣΕΩΣ (ΦΕΚ)

- Τα **ΦΕΚ σε ηλεκτρονική μορφή** διατίθενται δωρεάν στο **www.et.gr**, την επίσημη ιστοσελίδα του Εθνικού Τυπογραφείου. Όσα ΦΕΚ δεν έχουν ψηφιοποιηθεί και καταχωριστεί στην ανωτέρω ιστοσελίδα, ψηφιοποιούνται και αποστέλλονται επίσης δωρεάν με την υποβολή αίτησης, για την οποία αρκεί η συμπλήρωση των αναγκαίων στοιχείων σε ειδική φόρμα στον ιστότοπο **www.et.gr**.

- Τα **ΦΕΚ σε έντυπη μορφή** διατίθενται σε μεμονωμένα φύλλα είτε απευθείας από το Τμήμα Πωλήσεων και Συνδρομητών, είτε ταχυδρομικά με την αποστολή αιτήματος παραγγελίας μέσω των ΚΕΠ, είτε με ετήσια συνδρομή μέσω του Τμήματος Πωλήσεων και Συνδρομητών. Το κόστος ενός ασπρόμαυρου ΦΕΚ από 1 έως 16 σελίδες είναι 1,00 €, αλλά για κάθε επιπλέον οκτασέλιδο (ή μέρος αυτού) προσαυξάνεται κατά 0,20 €. Το κόστος ενός έγχρωμου ΦΕΚ από 1 έως 16 σελίδες είναι 1,50 €, αλλά για κάθε επιπλέον οκτασέλιδο (ή μέρος αυτού) προσαυξάνεται κατά 0,30 €. Το τεύχος Α.Σ.Ε.Π. διατίθεται δωρεάν.

• Τρόποι αποστολής κειμένων προς δημοσίευση:

Α. Τα κείμενα προς δημοσίευση στο ΦΕΚ, από τις υπηρεσίες και τους φορείς του δημοσίου, αποστέλλονται ηλεκτρονικά στη διεύθυνση **webmaster.et@et.gr** με χρήση προηγμένης ψηφιακής υπογραφής και χρονοσήμανσης.

Β. Κατ' εξαίρεση, όσοι πολίτες δεν διαθέτουν προηγμένη ψηφιακή υπογραφή μπορούν είτε να αποστέλλουν ταχυδρομικά, είτε να καταθέτουν με εκπρόσωπό τους κείμενα προς δημοσίευση εκτυπωμένα σε χαρτί στο Τμήμα Παραλαβής και Καταχώρισης Δημοσιευμάτων.

- Πληροφορίες, σχετικά με την αποστολή/κατάθεση εγγράφων προς δημοσίευση, την ημερήσια κυκλοφορία των Φ.Ε.Κ., με την πώληση των τευχών και με τους ισχύοντες τιμοκαταλόγους για όλες τις υπηρεσίες μας, περιλαμβάνονται στον ιστότοπο (**www.et.gr**). Επίσης μέσω του ιστότοπου δίδονται πληροφορίες σχετικά με την πορεία δημοσίευσης των εγγράφων, με βάση τον Κωδικό Αριθμό Δημοσιεύματος (ΚΑΔ). Πρόκειται για τον αριθμό που εκδίδει το Εθνικό Τυπογραφείο για όλα τα κείμενα που πληρούν τις προϋποθέσεις δημοσίευσης.

2. ΕΚΤΥΠΩΤΙΚΕΣ - ΕΚΔΟΤΙΚΕΣ ΑΝΑΓΚΕΣ ΤΟΥ ΔΗΜΟΣΙΟΥ

Το Εθνικό Τυπογραφείο ανταποκρινόμενο σε αιτήματα υπηρεσιών και φορέων του δημοσίου αναλαμβάνει να σχεδιάσει και να εκτυπώσει έντυπα, φυλλάδια, βιβλία, αφίσες, μπλοκ, μηχανογραφικά έντυπα, φακέλους για κάθε χρήση, κ.ά.

Επίσης σχεδιάζει ψηφιακές εκδόσεις, λογότυπα και παράγει οπτικοακουστικό υλικό.

Ταχυδρομική Διεύθυνση: Καποδιστρίου 34, τ.κ. 10432, Αθήνα	Ιστότοπος: www.et.gr
ΤΗΛΕΦΩΝΙΚΟ ΚΕΝΤΡΟ: 210 5279000 - fax: 210 5279054	Πληροφορίες σχετικά με την λειτουργία του ιστότοπου: helpdesk.et@et.gr
ΕΞΥΠΗΡΕΤΗΣΗ ΚΟΙΝΟΥ	Αποστολή ψηφιακά υπογεγραμμένων εγγράφων προς δημοσίευση στο ΦΕΚ: webmaster.et@et.gr
Πωλήσεις - Συνδρομές: (Ισόγειο, τηλ. 210 5279178 - 180)	Πληροφορίες για γενικό πρωτόκολλο και αλληλογραφία: grammateia@et.gr
Πληροφορίες: (Ισόγειο, Γρ. 3 και τηλεφ. κέντρο 210 5279000)	
Παραλαβή Δημ. Ύλης: (Ισόγειο, τηλ. 210 5279167, 210 5279139)	
Ωράριο για το κοινό: Δευτέρα ως Παρασκευή: 8:00 - 13:30	

Πείτε μας τη γνώμη σας,

για να βελτιώσουμε τις υπηρεσίες μας, συμπληρώνοντας την ειδική φόρμα στον ιστότοπό μας.

