



ΕΦΗΜΕΡΙΔΑ ΤΗΣ ΚΥΒΕΡΝΗΣΕΩΣ ΤΗΣ ΕΛΛΗΝΙΚΗΣ ΔΗΜΟΚΡΑΤΙΑΣ

18 Ιουνίου 2021

ΤΕΥΧΟΣ ΤΕΤΑΡΤΟ

Αρ. Φύλλου 354

ΠΕΡΙΕΧΟΜΕΝΑ

ΑΠΟΦΑΣΕΙΣ

- 1 Καθορισμός παραλίας σε τμήμα της περιοχής «Πυργί», κοινότητας Αλυφαντών, Δ.Ε. Μυτιλήνης, Δήμου Μυτιλήνης και επανακαθορισμός αιγιαλού και παραλίας στο λοιπό τμήμα της ίδιας περιοχής.
- 2 Ανάκληση της υπ' αρ. 1356/2-6-2009 (Δ' 327) απόφαση του Γενικού Γραμματέα Περιφέρειας Ιονίων Νήσων για κήρυξη έκτασης ως αναδασωτέας, στη θέση «Λίμνη» Τ.Κ. Σπαρτοχωρίου Δήμου Μεγανησίου.

ΑΠΟΦΑΣΕΙΣ

Αριθμ. 27247

(1)

Καθορισμός παραλίας σε τμήμα της περιοχής «Πυργί», κοινότητας Αλυφαντών, Δ.Ε. Μυτιλήνης, Δήμου Μυτιλήνης και επανακαθορισμός αιγιαλού και παραλίας στο λοιπό τμήμα της ίδιας περιοχής.

Ο ΣΥΝΤΟΝΙΣΤΗΣ

ΑΠΟΚΕΝΤΡΩΜΕΝΗΣ ΔΙΟΙΚΗΣΗΣ ΑΙΓΑΙΟΥ

Έχοντας υπόψη:

1. Τις διατάξεις των άρθρων 6 και 280 ν. 3852/2010 «Νέα Αρχιτεκτονική της Αυτοδιοίκησης και της Αποκεντρωμένης Διοίκησης- Πρόγραμμα Καλλικράτης» (Α' 87).

- Των άρθρων 28 και 28Α του ν. 4325/2015 «Εκδημοκρατισμός της Διοίκησης - Καταπολέμηση της Γραφειοκρατίας και Ηλεκτρονική Διακυβέρνηση. Αποκατάσταση αδικιών και άλλες διατάξεις» (Α' 47),

- του π.δ. 143/2010 (Α' 236) «Οργανισμός της Αποκεντρωμένης Διοίκησης Αιγαίου», όπως ισχύει.

2. Την υπ' αρ. 78161/31-12-2018 (ΥΟΔΔ 783) απόφαση του Υπουργού Εσωτερικών με την οποία ο Πολύκαρπος Πολυχρονάκης, Αν. Προϊστάμενος της Γενικής Διεύθυνσης Χωροταξικής και Περιβαλλοντικής Πολιτικής, ορίζεται να ασκεί καθήκοντα Συντονιστή Α. Δ. Αιγαίου.

3. Την υπ' αρ. 32906/6-6-2017 (Β' 2033) απόφαση του Συντονιστή Αποκεντρωμένης Διοίκησης Αιγαίου σχετικά

με τη μεταβίβαση αρμοδιοτήτων και παροχή εξουσιοδότησης υπογραφής διοικητικών πράξεων και εγγράφων «Με εντολή Συντονιστή Αποκεντρωμένης Διοίκησης Αιγαίου» στον Προϊστάμενο της Γενικής Διεύθυνσης Εσωτερικής Λειτουργίας της ΑΔΑ και στους Προϊσταμένους των οργανικών μονάδων αυτής.

4. Τις διατάξεις του ν. 2971/2001 (Α' 285) «Αιγιαλός, παραλία και άλλες διατάξεις», όπως τροποποιήθηκε και ισχύει καθώς και το άρθρο 11 του ν. 4281/2014 (Α' 160).

5. Τις διατάξεις της παρ. 21 του άρθρου 46 του ν. 3220/2004 «Μέτρα αναπτυξιακής πολιτικής κ.λπ.» (Α' 15) (Α' 15), δυνάμει των οποίων οι αρμοδιότητες του Υπουργού Οικονομίας και Οικονομικών, οι οποίες ανήκαν ή είχαν μεταβιβαστεί στους Νομάρχες μέχρι την έναρξη λειτουργίας των Νομαρχιακών Αυτοδιοικήσεων και αφορούν θέματα των Υπηρεσιών του Υπουργείου Οικονομίας και Οικονομικών, που εξαιρέθηκαν από την κατάργηση με τις διατάξεις της παρ. 2 του άρθρου 39 του ν. 2218/1994, περιέχονται στον Γενικό Γραμματέα της Περιφέρειας, εκτός των θεμάτων της Υ.Δ.Ε.

6. Τις διατάξεις του άρθρου 89 του π.δ. 284/1988 «Οργάνισμός του Υπουργείου Οικονομικών».

7. Το π.δ. 142/2017 (Α' 181) «Οργανισμός του Υπουργείου Οικονομικών».

8. Την υπ' αρ. 2322/22-8-1990 (Δ' 537) απόφαση Νομάρχη Λέσβου για τον καθορισμό οριογραμμών αιγιαλού και παραλίας στο βορειοδυτικό τμήμα της περιοχής.

9. Την υπ' αρ. 48564/3185/19-12-2007 (Δ' 31/2008) απόφαση του Γ.Γ. Περιφέρειας Β. Αιγαίου καθορισμού αιγιαλού και παραλίας σε μικρό νοτιοανατολικό τμήμα της περιοχής.

10. Την υπ' αρ. 57173/26-9-2018 (Δ' 432) διαπιστωτική πράξη του Συντονιστή Αποκεντρωμένης Διοίκησης Αιγαίου για την οριστικοποίηση της προκαταρκτικής οριογραμμής αιγιαλού (Π.Ο.Α.) στην Περιφερειακή Ενότητα Λέσβου.

11. Την από 23-04-2021 έκθεση της κατά το άρθρο 3 του ν. 2971/2001 αρμόδιας Επιτροπής για τον καθορισμό παραλίας σε τμήμα της περιοχής «Πυργί», κοινότητας Αλυφαντών, Δ.Ε. Μυτιλήνης, Δήμου Μυτιλήνης και τον επανακαθορισμό αιγιαλού και παραλίας στο λοιπό τμήμα της ίδιας περιοχής καθώς και τον ορθοφωτοχάρτη κλίμακας 1:500, σε μία (1) πινακίδα, που συντάχθηκε τον

Φεβρουάριο 2021 από τον Κωνσταντίνο Φραγκόπουλο, Τοπογράφο Μηχανικό και θεωρήθηκε από την Ελένη Μητρίτσα, ΠΕ/Α Μηχανικών, Προϊσταμένη της Κτηματικής Υπηρεσίας Λέσβου στις 23-04-2021.

12. Το υπό στοιχεία Α.Π. 10766/28-5-2021 έγγραφο της Κτηματικής Υπηρεσίας Λέσβου με το οποίο μας διαβιβάζονται τα παραπάνω και ενημερώνεται η Υπηρεσία ότι η περιοχή του καθορισμού δεν εμπίπτει στις περιοχές που εξαιρούνται από την ανάρτηση και δεν εμπίπτει στις περιοχές που αίρεται ο κοινόχρηστος χαρακτήρας του αιγιαλού σύμφωνα με το ΕΜΠ. Φ.900/40/827227/Σ.366/19-07-2015 εμπιστευτικό έγγραφο του Γ.Ε.Σ., αποφασίζουμε:

Α. Επικυρώνουμε την από 23-04-2021 έκθεση της κατά το άρθρο 3 του ν. 2971/2001 αρμόδιας Επιτροπής για τον καθορισμό παραλίας σε τμήμα της περιοχής «Πυργί», κοινότητας Αλυφαντών, Δ.Ε. Μυτιλήνης, Δήμου Μυτιλήνης και τον επανακαθορισμό αιγιαλού και παραλίας στο λοιπό τμήμα της ίδιας περιοχής καθώς και τον ορθοφωτοχάρτη κλίμακας 1:500, σε μία (1) πινακίδα, που συντάχθηκε τον Φεβρουάριο 2021 από τον Κωνσταντίνο Φραγκόπουλο, Τοπογράφο Μηχανικό και θεωρήθηκε από την Ελένη Μητρίτσα, ΠΕ/Α Μηχανικών, Προϊσταμένη της Κτηματικής Υπηρεσίας Λέσβου στις 23-04-2021.

Β. Καθορίζουμε και επανακαθορίζουμε επί του ανωτέρω ορθοφωτοχάρτη:

1. Επανακαθορίζουμε την οριογραμμή του αιγιαλού με κόκκινη συνεχή πολυγωνική γραμμή σε δύο τμήματα α) με σημεία 1, 2, 3... έως και 13 και β) 14 ως και 15.

2. Επανακαθορίζουμε την οριογραμμή της παραλίας με κίτρινη συνεχή πολυγωνική γραμμή στα σημεία 1', 2', 3'... έως 11' και την καθορίζουμε για πρώτη φορά στα σημεία 11', 12'... έως και 31', σε απόσταση 10 μέτρων από τη οριογραμμή αιγιαλού, για την εξυπηρέτηση του σκοπού της παρ. 2 του άρθρου 1 του ν. 2971/2001, ώστε να αποτελεί όμοια συνέχεια των εκατέρωθεν καθορισμένων παραλιών, λαμβάνοντας υπόψη τα ειδικότερα γεωμορφολογικά στοιχεία και ιδιαίτερα χαρακτηριστικά του φυσικού και δομημένου περιβάλλοντος της περιοχής.

3. Το σημείο 1 του αιγιαλού ταυτίζεται αντίστοιχα με το σημείο Ε7 του όμορου καθορισμένου αιγιαλού με την υπ' αρ. 2322/22-08-1990 απόφαση Νομάρχη Λέσβου, Δ' 537.

4. Το σημείο 1' της παραλίας κείται επί της πλευράς Ε5'-Ε7' της αρχικά καθορισμένης παραλίας με την υπ' αρ. 2322/22-08-1990 απόφαση Νομάρχη Λέσβου, Δ' 537, σε απόσταση 34.5 μέτρων από την κορυφή Ε5' στο ΕΓΣΑ '87.

5. Τα σημεία 13 και 14 του αιγιαλού ταυτίζονται αντίστοιχα με τα όμορα σημεία της οριογραμμής αιγιαλού, όπως αυτή έχει οριστικοποιηθεί σύμφωνα με την υπ' αρ. 57173/26-09-2018 απόφαση Συντονιστή της Αποκεντρωμένης Διοίκησης Αιγαίου, Δ' 432.

6. Τα σημεία 15 και 31' ταυτίζονται αντίστοιχα με τα σημεία 2 και 2' του όμορου καθορισμού με την υπ' αρ. 48564/3185/19-12-2007 απόφαση Γ.Γ. Περιφέρειας Βορείου Αιγαίου, Δ' 31/2008.

7. Δεν υπάρχει παλαιός αιγιαλός.

8. Δεν υπάρχουν κτίσματα εντός της ζώνης παραλίας.

9. Οι οριογραμμές αιγιαλού και παραλίας του αρχικού καθορισμού της υπ' αρ. 2322/22-08-1990 απόφασης Νομάρχη Λέσβου καθώς και του όμορου καθορισμού με

την υπ' αρ. 48564/3185/19-12-2007 απόφαση Γ.Γ. Περιφέρειας Βορείου Αιγαίου που βρίσκονται στην εδαφική έκταση του παρόντος διαγράμματος παύουν να ισχύουν.

10. Η εξάρτηση έγινε σύμφωνα με το Ελληνικό Γεωδαιτικό Σύστημα Αναφοράς.

ΕΚΘΕΣΗ

Επιτροπής καθορισμού αιγιαλού και παραλίας της παρ. 1 του άρθρου 3 του ν. 2971/2001, χωρικής αρμοδιότητας Λέσβου, που αφορά τον καθορισμό παραλίας σε τμήμα της περιοχής "Πυργί" κοινότητας Αλυφαντών, Δ.Ε. Μυτιλήνης, Δήμου Μυτιλήνης και επανακαθορισμός αιγιαλού και παραλίας στο λοιπό τμήμα της ίδιας περιοχής.

Στη Μυτιλήνη την 23-04-2021, η Επιτροπή καθορισμού αιγιαλού και παραλίας που αποτελείται από τους:

1. Ελένη Μητρίτσα, ΠΕ/Α Τοπ. Μηχανικών, Προϊσταμένη της Κτηματικής Υπηρεσίας Λέσβου, ως πρόεδρο,

2. Σταύρο Δαλιακόπουλο, ΤΕ/Α Μηχανικών, υπάλληλο της Κτηματικής Υπηρεσίας Λέσβου, ως μέλος,

3. Χαράλαμπο Ψυχογιό, Αντιπλοίαρχο Λ/Σ, Κεντρικό Λιμενάρχη, ως μέλος,

4. Μαριάνθη Αναγνώστου, ΤΕ/Α Πολ. Μηχανικών, Αναπληρώτρια Προϊσταμένη της Διεύθυνσης Πολεοδομίας του Δήμου Μυτιλήνης ως μέλος και

5. Ευγενία Κουτσίδου, ΠΕ/Α Περιβαλλοντολόγων, αναπληρώτρια Προϊσταμένη της Δ/νσης Περιβάλλοντος και Χωρικού Σχεδιασμού Βορείου Αιγαίου της Αποκεντρωμένης Διοίκησης Αιγαίου, ως μέλος και γραμματέα, την Θάλεια Διμπαμπή, υπάλληλο της Κτηματικής Υπηρεσίας Λέσβου, εξέτασε την υπόθεση στα γραφεία της Κτηματικής Υπηρεσίας Λέσβου.

Η Επιτροπή λαμβάνοντας υπόψη:

1) Τις διατάξεις του ν. 2971/2001, όπως τροποποιήθηκε με τις διατάξεις του ν. 4607/2019, (Α' 65) Μέρος Τέταρτο.

2) Το π.δ. 142/2017 "Οργανισμός του Υπουργείου Οικονομικού (Α' 181).

3) Την υπ' αρ. 2/7166/0004 απόφαση Υπ. Οικονομικών "Ανασυγκρότηση συλλογικών οργάνων του Υπ. Οικονομικών" στα οποία μετέχουν Προϊστάμενοι ή/και υπάλληλοι των Υπηρεσιών της Γενικής Γραμματείας Δημόσιας Περιουσίας, Β' 375/2018.

4) Την Α.Π. 9650/3-3-2020 "απόφαση Ανασυγκρότηση και ορισμός μελών της Επιτροπής καθορισμού αιγιαλού, παραλίας, και Παλαιού Αιγιαλού, καθώς και της Όχθης, Παλαιάς Όχθης και Παρόχθιας Ζώνης (άρθρο 100 του π.δ. 284/1988, άρθρο 3 και 31 του ν. 2971/2001, Α' 285), στο Νομό Λέσβου".

5) Την Α.Π. 12052/4-3-2021 "Τροποποίηση της υπ' αρ. 9650/3-3-2020 (ΑΔΑ: ΨΘΣΚΟΡ11-ΚΟ4) απόφασης του Συντονιστή Α.Δ.Α. με θέμα «Ανασυγκρότηση και ορισμός μελών της Επιτροπής Καθορισμού Αιγιαλού και Παραλίας, Παλαιού Αιγιαλού, καθώς και της Όχθης, Παλαιάς Όχθης και Παρόχθιας Ζώνης (άρθρο 100 του π.δ. 284/1988, άρθρο 3 και 31 του ν. 2971/2001, Α' 285), στο Νομό Λέσβου", ΑΔΑ: ΨΠΖΝΟΡ11-ΜΥΛ.

6) Την υπ' αρ. 48564/3185/19-12-2007 απόφαση Γ.Γ. Περιφέρειας Βορείου Αιγαίου, Δ' 31/2008 καθορισμού αιγιαλού και παραλίας σε μικρό νοτιοανατολικό τμήμα της εξεταζόμενης περιοχής.

7) Την υπ' αρ. 2322/22-08-1990 απόφαση Νομάρχη Λέσβου, Δ' 537/1990 καθορισμού οριογραμμών αιγιαλού και παραλίας στο βορειοδυτικό τμήμα της περιοχής.

8) Την υπ' αρ. 57173/26-09-2018 απόφαση Συντονιστή της Αποκεντρωμένης Διοίκησης Αιγαίου, Δ' 432/2018 καθορισμού αιγιαλού σε τμήμα της περιοχής.

9) Την από 15-02-2021 αίτηση του Galen Brian Joseph (α.π.10766/15-02-2021 Κτηματικής Υπηρεσίας Λέσβου) για τον καθορισμό παραλίας στην εν λόγω περιοχή.

10) Το υπό στοιχεία ΕΜΠ. Φ.900/40/827227/Σ.366/19-7-2015 εμπιστευτικό έγγραφο Γ.Ε.Σ. με το οποίο: α) Κρίθηκε σκόπιμη η χάραξη αιγιαλού - παραλίας σε όλη την Επικράτεια, και β) απέστειλε στην Περιφερειακή Διεύθυνση Δημόσιας Περιουσίας Αιγαίου όλες εκείνες τις περιοχές των υποβάθρων που εξαιρούνται από την ανάρτησή τους στο διαδίκτυο και αίρεται ο κοινόχρηστος χαρακτήρας του αιγιαλού, σύμφωνα με το άρθρο 17 του ν. 2971/2001.

11) Ότι από τον έλεγχο που διενέργησε η Κτηματική Υπηρεσία Λέσβου, προκύπτει ότι η περιοχή του καθορισμού δεν εμπίπτει στις περιοχές που εξαιρούνται από την ανάρτηση και δεν εμπίπτει στις περιοχές όπου αίρεται ο κοινόχρηστος χαρακτήρας του αιγιαλού.

12) Την υπό στοιχεία Α.Π. ΟΕ 10766 ΕΞΕ/21-04-2021 πρόσκληση σύγκλησης της επιτροπής από την Πρόεδρό της.

13) Τον ορθοφωτοχάρτη κλίμακας 1:500, σε μία (1) πινακίδα, που συντάχθηκε τον Φεβρουάριο του 2021 από τον Κωνσταντίνο Φραγκόπουλο, Τοπογράφο Μηχανικό και θεωρήθηκε από την Ελένη Μητρίτσα, ΠΕ/Α Μηχανικών, τοπογράφο μηχανικό, Προϊσταμένη της Κτηματικής Υπηρεσίας Λέσβου στις 23-04-2021.

14) Τα στοιχεία καθορισμού αιγιαλού και παραλίας, όπως ορίζονται λεπτομερώς στο άρθρο 9 του ν. 2971/2001 ήτοι:

α) Τη γεωμορφολογία του εδάφους, ότι δηλαδή η ακτή είναι ομαλή και αμμοκροκαλώδης με μικρή υψομετρική διαφορά.

β) Ότι δεν υπάρχουν παράκτιοι φυσικοί πόροι.

γ) Ότι η ακτή επηρεάζεται από ανέμους νοτιοδυτικών που φτάνουν συνήθως τον χειμώνα έως τα 6 μποφόρ.

δ) Τη μορφολογία του πυθμένα, ο οποίος είναι ομαλός και αμμοκροκαλώδης.

ε) Ότι το ανάπτυγμα του κυματισμού φτάνει συνήθως τον χειμώνα έως 0.5-1 μ.

στ) Ότι δεν υπάρχουν παράκτια τεχνικά έργα στην περιοχή ενώ υπάρχουν ξηρολιθιές παλαιάς κατασκευής.

ζ) Ότι δεν υπάρχουν εγκεκριμένες χωροταξικές κατευθύνσεις στην περιοχή.

η) Ότι δεν υπάρχει γνωστό Δημόσιο Κτήμα κάθε κατηγορίας που να βρίσκεται σε άμεση γειτνίαση με την παράκτια ζώνη.

θ) Ότι η συγκεκριμένη περιοχή έχει κτηματογραφηθεί από το Ελληνικό Κτηματολόγιο.

ι) Ότι η περιοχή βρίσκεται στην προστατευόμενη ζώνη natura 2000.

15) Ότι είναι αναγκαίος ο επανακαθορισμός του αιγιαλού λόγω σφάλματος του αρχικού καθορισμού στο βορειοδυτικό και νοτιανατολικό τμήμα της περιοχής καθώς και για τη σωστή συναρμογή με την οριογραμμή του αιγιαλού της υπ' αρ. 57173/26-09-2018 απόφασης Συντονιστής της Αποκεντρωμένης Διοίκησης Αιγαίου.

16) Ότι δεν έχει συντελεστεί έως σήμερα η απαλλοτρίωση της ζώνης παραλίας και κρίνεται αναγκαίος ο επανακαθορισμός της συνεπεία του επανακαθορισμού του αιγιαλού και καθορισμός της στο τμήμα όπου δεν έχει αρχικά καθοριστεί σε απόσταση 10 μέτρων από τη οριογραμμή αιγιαλού, για την εξυπηρέτηση του σκοπού της παρ. 2 του άρθρου 1 του ν. 2971/2001, ώστε να αποτελεί όμοια συνέχεια των εκατέρωθεν καθορισμένων παραλιών, λαμβάνοντας υπόψη τα ειδικότερα γεωμορφολογικά στοιχεία και ιδιαίτερα χαρακτηριστικά του φυσικού και δομημένου περιβάλλοντος της περιοχής.

Καθορίζει - επανακαθορίζει

1. Επανακαθορίζει την οριογραμμή του αιγιαλού με κόκκινη συνεχή πολυγωνική γραμμή σε δύο τμήματα α) με σημεία 1,2,3.. έως και 13 και β) 14 ως και 15.

2. Επανακαθορίζει την οριογραμμή της παραλίας με κίτρινη συνεχή πολυγωνική γραμμή στα σημεία 1', 2', 3'.. έως 11' και την καθορίζει για πρώτη φορά στα σημεία 11', 12'... έως και 31', σε απόσταση 10 μέτρων από τη οριογραμμή αιγιαλού, για την εξυπηρέτηση του σκοπού της παρ. 2 του άρθρου 1 του ν. 2971/2001, ώστε να αποτελεί όμοια συνέχεια των εκατέρωθεν καθορισμένων παραλιών, λαμβάνοντας υπόψη τα ειδικότερα γεωμορφολογικά στοιχεία και ιδιαίτερα χαρακτηριστικά του φυσικού και δομημένου περιβάλλοντος της περιοχής.

3. Το σημείο 1 του αιγιαλού ταυτίζεται αντίστοιχα με το σημείο Ε7 του όμορου καθορισμένου αιγιαλού με την υπ' αρ. 2322/22-08-1990 απόφαση Νομάρχη Λέσβου, Δ' 537.

4. Το σημείο 1' της παραλίας κείται επί της πλευράς Ε5'-Ε7' της αρχικά καθορισμένης παραλίας με την υπ' αρ. 2322/22-08-1990 απόφαση Νομάρχη Λέσβου, Δ' 537 σε απόσταση 34.5 μέτρων από την κορυφή Ε5' στο ΕΓΣΑ '87.

5. Τα σημεία 13 και 14 του αιγιαλού ταυτίζονται αντίστοιχα με τα όμορα σημεία της οριογραμμής αιγιαλού, όπως αυτή έχει οριστικοποιηθεί σύμφωνα με την υπ' αρ. 57173/26-09-2018 απόφαση Συντονιστή της Αποκεντρωμένης Διοίκησης Αιγαίου, Δ' 432/τ.Δ/2018.

6. Τα σημεία 15 και 31' ταυτίζονται αντίστοιχα με τα σημεία 2 και 2' του όμορου καθορισμού με την υπ' αρ. 48564/3185/19-12-2007 απόφαση Γ.Γ. Περιφέρειας Βορείου Αιγαίου, Δ 31/2008.

7. Δεν υπάρχει παλαιός αιγιαλός.

8. Δεν υπάρχουν κτίσματα εντός της ζώνης παραλίας.

9. Οι οριογραμμές αιγιαλού και παραλίας του αρχικού καθορισμού της υπ' αρ. 2322/22-08-1990 απόφασης Νομάρχη Λέσβου καθώς και του όμορου καθορισμού με την υπ' αρ. 48564/3185/19-12-2007 απόφαση Γ.Γ. Περιφέρειας Βορείου Αιγαίου που βρίσκονται στην εδαφική έκταση του παρόντος διαγράμματος παύουν να ισχύουν.


10. Η εξάρτηση έγινε σύμφωνα με το Ελληνικό Γεωδαιτικό Σύστημα Αναφοράς.

Μυτιλήνη, 23 Απριλίου 2021

Η Πρόεδρος
ΕΛΕΝΗ ΜΗΤΡΙΤΣΑ

Τα Μέλη
ΣΤΑΥΡΟΣ ΔΑΛΙΑΚΟΠΟΥΛΟΣ
ΧΑΡΑΛΑΜΠΟΣ ΨΥΧΟΓΥΙΟΣ
ΜΑΡΙΑΝΘΗ ΑΝΑΓΝΩΣΤΟΥ
ΕΥΓΕΝΙΑ ΚΟΥΤΣΙΔΟΥ

Γ. Τα συνοδευτικά στοιχεία των καθορισμών και επανακαθορισμών, σύμφωνα με την παρ. 3 του άρθρου 4 του ν. 2971/2001, όπως τροποποιήθηκε και ισχύει, αναρτώνται στην ιστοσελίδα του Υπουργείου Οικονομικών και συγκεκριμένα στη διαδρομή <https://www1.gsis.gr/gsp/dhpe/publicgis/faces/homeShore>.

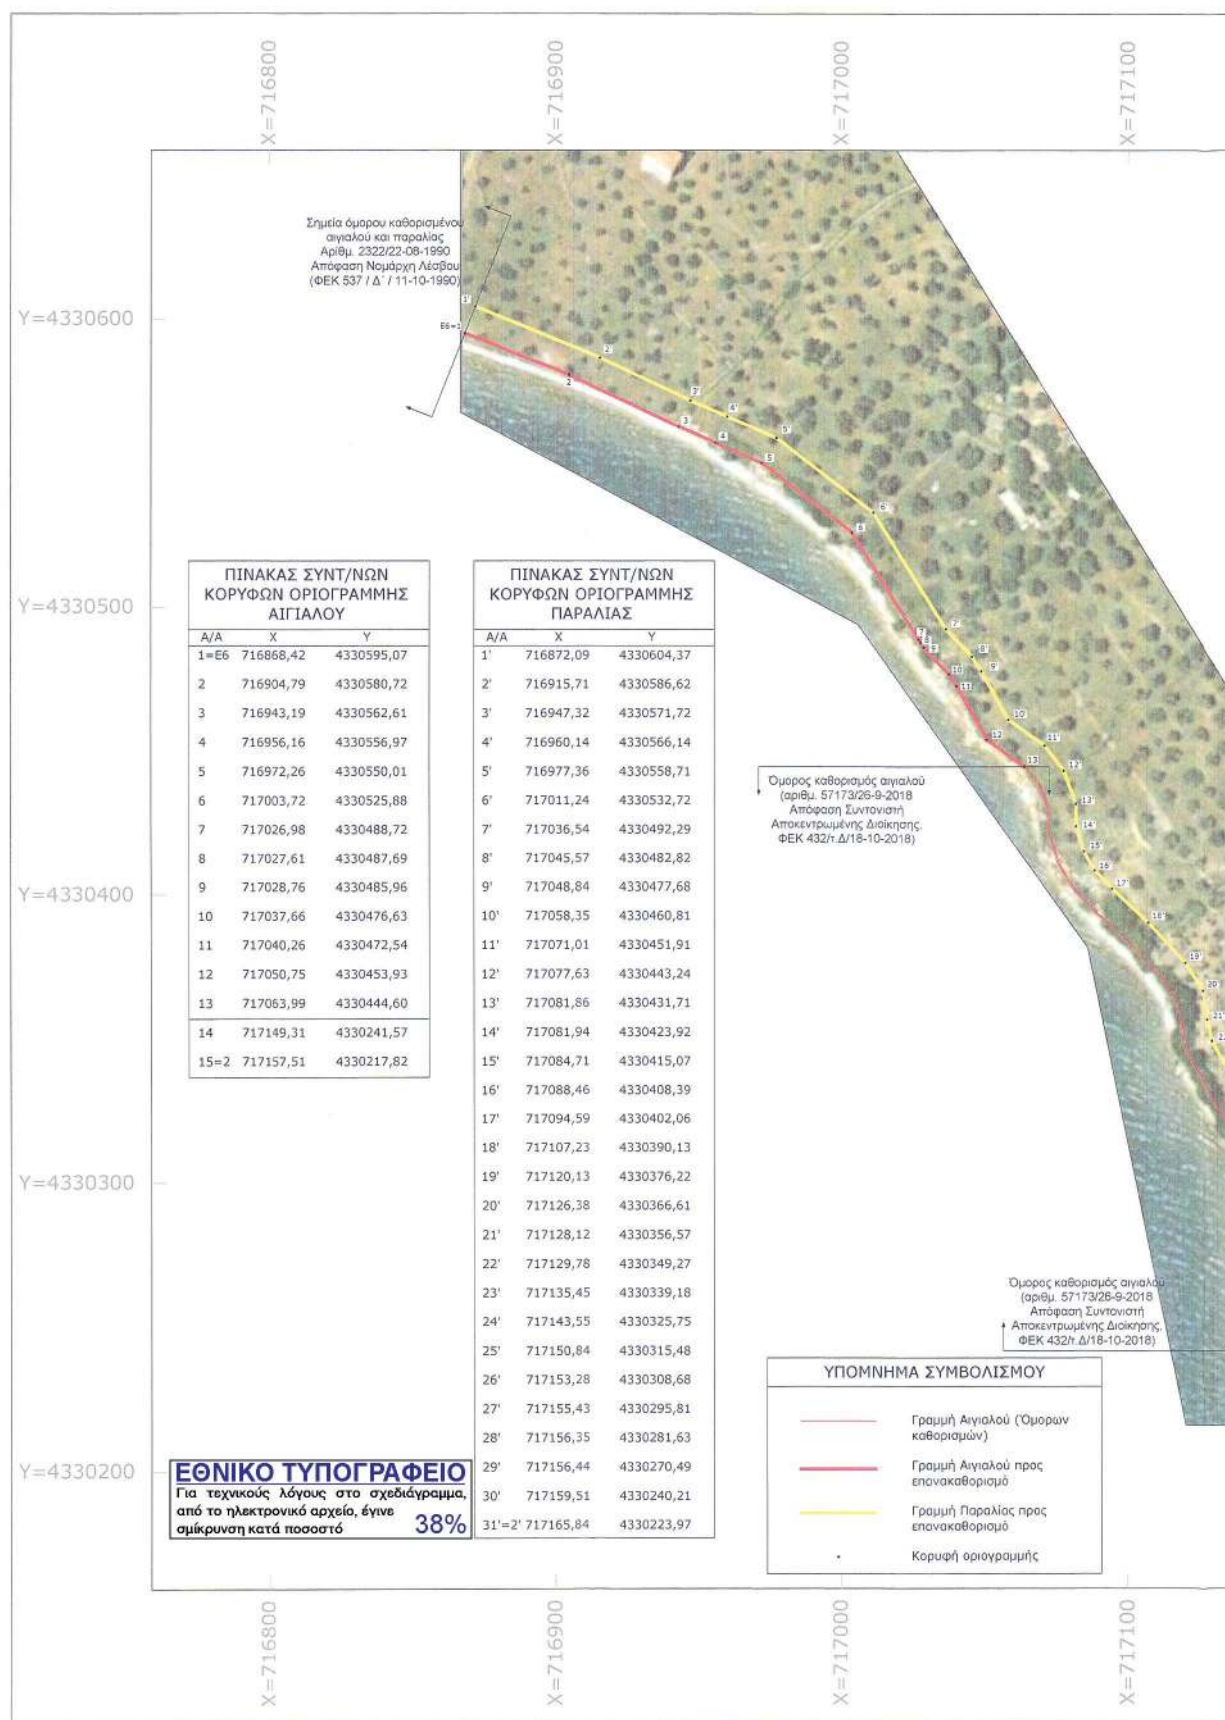

Σημεία όμορου καθορισμένου αιγιαλού και παραλίας Αριθμ. 48564/3185/19-12-2007 Απόφαση Γεν. Γραμ. Περιφέρειας Βορείου Αιγαίου (ΦΕΚ 31 / Δ' / 29-01-2008)	ΥΠΟΜΝΗΜΑ ΕΠΙΤΡΟΠΗΣ ΑΙΓΙΑΛΟΥ ΚΑΙ ΠΑΡΑΛΙΑΣ ΧΩΡΙΚΗΣ ΑΡΜΟΔΙΟΤΗΤΑΣ ΛΕΣΒΟΥ 1. Το παρόν υπόμνημα συνοδεύει την από 23-04-2021 Έκθεση της Επιτροπής αιγιαλού και παραλίας για τον καθορισμό παραλίας σε τμήμα της περιοχής "Πυργί" Αλυφαντών, Δ.Ε. Μυτιλήνης του Δήμου Μυτιλήνης και τον επανακαθορισμό αιγιαλού και παραλίας στο λοιπό τμήμα της ίδιας περιοχής. 2. Ο ορθοφωτοχάρτης κτηματολογίου είναι κλίμακας 1:1000 στο Ελληνικό Γεωδαϊκό Σύστημα Αναφοράς (ΕΓΣΑ '87). 3. Η οριογραμμή του αιγιαλού επανακαθορίζεται με κόκκινη συνεχή πολυγωνική γραμμή σε δύο τμήματα α) με σημεία 1,2,3... έως και 13 και β) 14 ως και 15. 4. Η οριογραμμή της παραλίας επανακαθορίζεται με κίτρινη συνεχή πολυγωνική γραμμή στα σημεία 1', 2', 3',... έως 11' και καθορίζεται για πρώτη φορά στα σημεία 11', 12', ... έως και 31', σε απόσταση 10 μέτρων από τη οριογραμμή αιγιαλού, για την εξυπηρέτηση του σκοπού της παρ. 2 του άρθρου 1 του Ν. 2971/2001, ώστε να αποτελεί όμοια συνέχεια των εκστέρθεν καθορισμένων παραλίων, λαμβάνοντας υπόψη τα ειδικότερα γεωμορφολογικά στοιχεία και ιδιαίτερα χαρακτηριστικά του φυσικού και δομημένου περιβάλλοντος της περιοχής. 5. Το σημείο 1 του αιγιαλού ταυτίζεται αντίστοιχα με το σημείο Ε7 του όμορου καθορισμένου αιγιαλού με την αρ. 2322/22-08-1990 Απόφαση Νομάρχη Λέσβου, ΦΕΚ 537/τ.Δ/11-10-1990. 6. Το σημείο 1' της παραλίας κείται επί την πλευράς Ε5'-Ε7' της αρχικού καθορισμένης παραλίας με την αρ. 2322/22-08-1990 Απόφαση Νομάρχη Λέσβου, ΦΕΚ 537/τ.Δ/11-10-1990 σε απόσταση 33.97 μέτρων από την κορυφή Ε5' στο ΕΓΣΑ '87. 7. Τα σημεία 13 και 14 του αιγιαλού ταυτίζονται αντίστοιχα με τα όμορα σημεία της οριογραμμής αιγιαλού όπως αυτή έχει οριστικοποιηθεί σύμφωνα με την αρ. 57173/26-09-2018 Απόφαση Συντονιστή της Αποκεντρωμένης Διοίκησης Αιγαίου, ΦΕΚ 432/τ.Δ/2018. 8. Τα σημεία 15 και 31' ταυτίζονται αντίστοιχα με τα σημεία 2 και 2' του όμορου καθορισμού με την αρ. 48564/3185/19-12-2007 Απόφαση Γ.Γ. Περιφέρειας Βορείου Αιγαίου, ΦΕΚ 31/τ.Δ/29-01-2008. 9. Δεν υπάρχει παλαιός αιγιαλός. 10. Δεν υπάρχουν κτίσματα εντός της ζώνης παραλίας. 11. Οι οριογραμμές αιγιαλού και παραλίας του αρχικού καθορισμού της αρ. 2322/22-08-1990 Απόφασης Νομάρχη Λέσβου καθώς και του όμορου καθορισμού με την αρ. 48564/3185/19-12-2007 Απόφαση Γ.Γ. Περιφέρειας Βορείου Αιγαίου που βρίσκονται στην εδαφική έκταση του παρόντος διαγράμματος παύουν να ισχύουν. Μυτιλήνη, 23-04-2021 Η ΕΠΙΤΡΟΠΗ <table border="0"> <tr> <td>1. Η ΠΡΟΕΔΡΟΣ ΕΛΕΝΗ ΜΗΤΡΙΤΣΑ ΠΕ/Α ΤΟΠ. ΜΗΧ.</td> <td>3. ΧΑΡΑΛΑΜΠΟΣ ΨΥΧΟΓΥΙΟΣ ΑΝΤΙΠΛΟΚΑΡΧΟΣ Λ.Σ.</td> </tr> <tr> <td>2. ΣΤΑΥΡΟΣ ΔΑΔΙΑΚΟΠΟΥΛΟΣ ΤΕ/Α ΜΗΧΑΝΙΚΩΝ</td> <td>5. ΕΥΓΕΝΙΑ ΚΟΥΤΣΙΔΟΥ ΠΕ/Α ΠΕΡΙΒ/ΓΩΝ</td> </tr> <tr> <td>4. ΠΑΥΛΟΣ ΒΕΛΕΝΤΣΟΥ ΤΕ/Α ΜΗΧΑΝΙΚΩΝ</td> <td></td> </tr> </table> ΘΕΩΡΗΘΗΚΕ: 23-04-2021 ΕΛΕΝΗ ΜΗΤΡΙΤΣΑ ΠΕ/Α ΤΟΠ. ΜΗΧ. <table border="1"> <tr> <td>ΕΡΓΟΔΟΤΗΣ</td> <td>GALEN BRIAN JOSEPH</td> </tr> <tr> <td>ΕΡΓΟ</td> <td>ΚΑΘΟΡΙΣΜΟΣ ΠΑΡΑΛΙΑΣ ΣΕ ΤΜΗΜΑ ΤΗΣ ΠΕΡΙΟΧΗΣ "ΠΥΡΙ" ΚΟΙΝΟΤΗΤΑΣ ΑΛΥΦΑΝΤΩΝ, Δ.Ε. ΜΥΤΙΛΗΝΗΣ ΚΑΙ ΕΠΑΝΑΚΑΘΟΡΙΣΜΟΣ ΑΙΓΙΑΛΟΥ ΚΑΙ ΠΑΡΑΛΙΑΣ ΣΤΟ ΛΟΙΠΟ ΤΜΗΜΑ ΤΗΣ ΙΔΙΑΣ ΠΕΡΙΟΧΗΣ</td> </tr> <tr> <td>ΘΕΣΗ</td> <td>"ΠΥΡΙ" - ΚΤΗΜ. ΠΕΡ. ΑΛΥΦΑΝΤΩΝ - ΔΗΜ. ΕΝ. ΜΥΤΙΛΗΝΗΣ - ΔΗΜΟΣ ΜΥΤΙΛΗΝΗΣ</td> </tr> <tr> <td>ΜΕΛΕΤΗΤΗΣ</td> <td>ΚΩΝΣΤΑΝΤΙΝΟΣ ΑΘ. ΦΡΑΓΚΟΠΟΥΛΟΣ ΠΟΛΙΤΙΚΟΣ ΜΗΧΑΝΙΚΟΣ Ε.Μ.Π., ΜΣ. Τηλ: 2251042930, fax: 2251042931, Ε. Πατισσινιά 2, Μυτιλήνη email: info@synthesisestates.com</td> </tr> <tr> <td>ΘΕΜΑ ΣΧΕΔΙΟΥ</td> <td>ΑΡ. ΣΧΕΔΙΟΥ</td> </tr> <tr> <td>ΟΡΘΟΦΩΤΟΧΑΡΤΗΣ ΚΤΗΜΑΤΟΛΟΓΙΟΥ</td> <td>T₁</td> </tr> <tr> <td>ΚΛΙΜΑΚΑ 1:1000</td> <td></td> </tr> <tr> <td>ΦΕΒΡΟΥΑΡΙΟΣ 2021</td> <td></td> </tr> <tr> <td colspan="2"> ΚΩΝΣΤΑΝΤΙΝΟΣ ΑΘ. ΦΡΑΓΚΟΠΟΥΛΟΣ ΠΟΛΙΤΙΚΟΣ ΜΗΧΑΝΙΚΟΣ Ε.Μ.Π., ΜΣ. ΜΕΛΟΣ ΤΕΕ - ΑΡΙΘΜΟΣ ΜΗΤΡΩΟΥ: 4054 Ε. ΠΑΤΙΣΣΙΝΙΑ 2 - ΜΥΤΙΛΗΝΗ 82550 ΑΦΜ: 124155020 - ΔΟΥ: ΜΥΤΙΛΗΝΗΣ Σφραγίδα Γραφείου </td> </tr> </table>	1. Η ΠΡΟΕΔΡΟΣ ΕΛΕΝΗ ΜΗΤΡΙΤΣΑ ΠΕ/Α ΤΟΠ. ΜΗΧ.	3. ΧΑΡΑΛΑΜΠΟΣ ΨΥΧΟΓΥΙΟΣ ΑΝΤΙΠΛΟΚΑΡΧΟΣ Λ.Σ.	2. ΣΤΑΥΡΟΣ ΔΑΔΙΑΚΟΠΟΥΛΟΣ ΤΕ/Α ΜΗΧΑΝΙΚΩΝ	5. ΕΥΓΕΝΙΑ ΚΟΥΤΣΙΔΟΥ ΠΕ/Α ΠΕΡΙΒ/ΓΩΝ	4. ΠΑΥΛΟΣ ΒΕΛΕΝΤΣΟΥ ΤΕ/Α ΜΗΧΑΝΙΚΩΝ		ΕΡΓΟΔΟΤΗΣ	GALEN BRIAN JOSEPH	ΕΡΓΟ	ΚΑΘΟΡΙΣΜΟΣ ΠΑΡΑΛΙΑΣ ΣΕ ΤΜΗΜΑ ΤΗΣ ΠΕΡΙΟΧΗΣ "ΠΥΡΙ" ΚΟΙΝΟΤΗΤΑΣ ΑΛΥΦΑΝΤΩΝ, Δ.Ε. ΜΥΤΙΛΗΝΗΣ ΚΑΙ ΕΠΑΝΑΚΑΘΟΡΙΣΜΟΣ ΑΙΓΙΑΛΟΥ ΚΑΙ ΠΑΡΑΛΙΑΣ ΣΤΟ ΛΟΙΠΟ ΤΜΗΜΑ ΤΗΣ ΙΔΙΑΣ ΠΕΡΙΟΧΗΣ	ΘΕΣΗ	"ΠΥΡΙ" - ΚΤΗΜ. ΠΕΡ. ΑΛΥΦΑΝΤΩΝ - ΔΗΜ. ΕΝ. ΜΥΤΙΛΗΝΗΣ - ΔΗΜΟΣ ΜΥΤΙΛΗΝΗΣ	ΜΕΛΕΤΗΤΗΣ	ΚΩΝΣΤΑΝΤΙΝΟΣ ΑΘ. ΦΡΑΓΚΟΠΟΥΛΟΣ ΠΟΛΙΤΙΚΟΣ ΜΗΧΑΝΙΚΟΣ Ε.Μ.Π., ΜΣ. Τηλ: 2251042930, fax: 2251042931, Ε. Πατισσινιά 2, Μυτιλήνη email: info@synthesisestates.com	ΘΕΜΑ ΣΧΕΔΙΟΥ	ΑΡ. ΣΧΕΔΙΟΥ	ΟΡΘΟΦΩΤΟΧΑΡΤΗΣ ΚΤΗΜΑΤΟΛΟΓΙΟΥ	T ₁	ΚΛΙΜΑΚΑ 1:1000		ΦΕΒΡΟΥΑΡΙΟΣ 2021		ΚΩΝΣΤΑΝΤΙΝΟΣ ΑΘ. ΦΡΑΓΚΟΠΟΥΛΟΣ ΠΟΛΙΤΙΚΟΣ ΜΗΧΑΝΙΚΟΣ Ε.Μ.Π., ΜΣ. ΜΕΛΟΣ ΤΕΕ - ΑΡΙΘΜΟΣ ΜΗΤΡΩΟΥ: 4054 Ε. ΠΑΤΙΣΣΙΝΙΑ 2 - ΜΥΤΙΛΗΝΗ 82550 ΑΦΜ: 124155020 - ΔΟΥ: ΜΥΤΙΛΗΝΗΣ Σφραγίδα Γραφείου	
	1. Η ΠΡΟΕΔΡΟΣ ΕΛΕΝΗ ΜΗΤΡΙΤΣΑ ΠΕ/Α ΤΟΠ. ΜΗΧ.	3. ΧΑΡΑΛΑΜΠΟΣ ΨΥΧΟΓΥΙΟΣ ΑΝΤΙΠΛΟΚΑΡΧΟΣ Λ.Σ.																							
2. ΣΤΑΥΡΟΣ ΔΑΔΙΑΚΟΠΟΥΛΟΣ ΤΕ/Α ΜΗΧΑΝΙΚΩΝ	5. ΕΥΓΕΝΙΑ ΚΟΥΤΣΙΔΟΥ ΠΕ/Α ΠΕΡΙΒ/ΓΩΝ																								
4. ΠΑΥΛΟΣ ΒΕΛΕΝΤΣΟΥ ΤΕ/Α ΜΗΧΑΝΙΚΩΝ																									
ΕΡΓΟΔΟΤΗΣ	GALEN BRIAN JOSEPH																								
ΕΡΓΟ	ΚΑΘΟΡΙΣΜΟΣ ΠΑΡΑΛΙΑΣ ΣΕ ΤΜΗΜΑ ΤΗΣ ΠΕΡΙΟΧΗΣ "ΠΥΡΙ" ΚΟΙΝΟΤΗΤΑΣ ΑΛΥΦΑΝΤΩΝ, Δ.Ε. ΜΥΤΙΛΗΝΗΣ ΚΑΙ ΕΠΑΝΑΚΑΘΟΡΙΣΜΟΣ ΑΙΓΙΑΛΟΥ ΚΑΙ ΠΑΡΑΛΙΑΣ ΣΤΟ ΛΟΙΠΟ ΤΜΗΜΑ ΤΗΣ ΙΔΙΑΣ ΠΕΡΙΟΧΗΣ																								
ΘΕΣΗ	"ΠΥΡΙ" - ΚΤΗΜ. ΠΕΡ. ΑΛΥΦΑΝΤΩΝ - ΔΗΜ. ΕΝ. ΜΥΤΙΛΗΝΗΣ - ΔΗΜΟΣ ΜΥΤΙΛΗΝΗΣ																								
ΜΕΛΕΤΗΤΗΣ	ΚΩΝΣΤΑΝΤΙΝΟΣ ΑΘ. ΦΡΑΓΚΟΠΟΥΛΟΣ ΠΟΛΙΤΙΚΟΣ ΜΗΧΑΝΙΚΟΣ Ε.Μ.Π., ΜΣ. Τηλ: 2251042930, fax: 2251042931, Ε. Πατισσινιά 2, Μυτιλήνη email: info@synthesisestates.com																								
ΘΕΜΑ ΣΧΕΔΙΟΥ	ΑΡ. ΣΧΕΔΙΟΥ																								
ΟΡΘΟΦΩΤΟΧΑΡΤΗΣ ΚΤΗΜΑΤΟΛΟΓΙΟΥ	T ₁																								
ΚΛΙΜΑΚΑ 1:1000																									
ΦΕΒΡΟΥΑΡΙΟΣ 2021																									
ΚΩΝΣΤΑΝΤΙΝΟΣ ΑΘ. ΦΡΑΓΚΟΠΟΥΛΟΣ ΠΟΛΙΤΙΚΟΣ ΜΗΧΑΝΙΚΟΣ Ε.Μ.Π., ΜΣ. ΜΕΛΟΣ ΤΕΕ - ΑΡΙΘΜΟΣ ΜΗΤΡΩΟΥ: 4054 Ε. ΠΑΤΙΣΣΙΝΙΑ 2 - ΜΥΤΙΛΗΝΗ 82550 ΑΦΜ: 124155020 - ΔΟΥ: ΜΥΤΙΛΗΝΗΣ Σφραγίδα Γραφείου																									

Η απόφαση αυτή με την έκθεση της επιτροπής και τον σχετικό ορθοφωτοχάρτη να δημοσιευθούν στην Εφημερίδα της Κυβερνήσεως.

Μυτιλήνη, 7 Ιουνίου 2021

Με εντολή Συντονιστή
Αποκεντρωμένης Διοίκησης
Ο Αναπληρωτής Προϊστάμενος της Διεύθυνσης
Διοικητικού Οικονομικού Βορείου Αιγαίου
ΓΕΩΡΓΙΟΣ ΛΟΥΚΟΣ

Αριθμ. 62952

(2)

Ανάκληση της υπ' αρ. 1356/2-6-2009 (Δ' 327) απόφαση του Γενικού Γραμματέα Περιφέρειας Ιονίων Νήσων για κήρυξη έκτασης ως αναδασωτέας, στη θέση «Λίμνη» Τ.Κ. Σπαρτοχωρίου Δήμου Μεγανησίου.

Ο ΣΥΝΤΟΝΙΣΤΗΣ
ΑΠΟΚΕΝΤΡΩΜΕΝΗΣ ΔΙΟΙΚΗΣΗΣ
ΠΕΛΟΠΟΝΝΗΣΟΥ ΔΥΤΙΚΗΣ ΕΛΛΑΔΑΣ ΚΑΙ ΙΟΝΙΟΥ

Έχοντας υπόψη:

1. Τις διατάξεις της παρ. 3 του άρθρου 117 του Συντάγματος της Χώρας.

2. Τις διατάξεις του ν. 3852/4-6-2010 (Α' 87) «Νέα Αρχιτεκτονική της Αυτοδιοίκησης και της Αποκεντρωμένης Διοίκησης - Πρόγραμμα Καλλικράτης».

3. Τις διατάξεις του π.δ. 139/2010 (Α' 232) «Οργανισμός της Αποκεντρωμένης Διοίκησης Πελοποννήσου, Δυτικής Ελλάδας και Ιονίου».

4. Τις διατάξεις του ν. 998/1979 «περί προστασίας δασών κ.τ.λ.» και ειδικότερα της παρ. 4 του άρθρου 44, όπως τροποποιήθηκε με το άρθρο 35 του ν. 4280/2014.

5. Το κεφάλαιο Γ' «Ρυθμίσεις Δασικής Νομοθεσίας» του ν. 4280/2014 (Α' 159) «Περιβαλλοντική αναβάθμιση και ιδιωτική πολεοδόμηση - Βιώσιμη ανάπτυξη οικισμών Ρυθμίσεις δασικής νομοθεσίας και άλλες διατάξεις».

6. Τις διαταγές του Υπουργείου Γεωργίας: υπό στοιχεία 160417/1180/8-7-1980 και υπ' αρ. 90437/2151/2-6-2006.

7. Την υπ' αρ. 15870/15-5-2017 (ΥΟΔΔ 250) απόφαση του Υπουργού Εσωτερικών «Διορισμός του Νικολάου

Παπαθεοδώρου του Αγγελάκη ως Συντονιστή της Αποκεντρωμένης Διοίκησης Πελοποννήσου, Δυτικής Ελλάδας και Ιονίου».

8. Την υπ' αρ. 1356/2-6-2009 (Δ' 327) απόφαση του Γενικού Γραμματέα Περιφέρειας Ιονίων Νήσων, για κήρυξη έκτασης ως αναδασωτέας.

9. Τις υπ' αρ. 1331/29-5-2009 και 896/3-4-2008 πράξεις χαρακτηρισμού του Διευθυντή Δασών Λευκάδας.

10. Την υπ' αρ. 48/2009 απόφαση της Πρωτοβάθμιας Επιτροπής Επίλυσης Δασικών Αμφισβητήσεων Ν. Λευκάδας.

11. Την υπ' αρ. 297/20-2-2012 βεβαίωση τελεσιδικίας.

12. Την υπ' αρ. 62949/12-4-2021 πρόταση της αρμόδιας Διεύθυνσης Δασών Λευκάδας, αποφασίζουμε:

Ανακαλούμε την υπ' αρ. 1356/2-6-2009 (Δ' 327) απόφαση του Γενικού Γραμματέα Περιφέρειας Ιονίων Νήσων με την οποία κηρύχθηκε ως αναδασωτέα έκταση 3.401 τ.μ., (τριών χιλιάδων τετρακοσίων ενός τετραγωνικών μέτρων), που βρίσκεται στη θέση «Λίμνη» Τ.Κ. Σπαρτοχωρίου Δήμου Μεγανησίου και έχει όρια:

Βόρεια: Με έκταση που υπάγεται στις διατάξεις της δασικής νομοθεσίας

Νότια: Με έκταση που υπάγεται στις διατάξεις της δασικής νομοθεσίας

Ανατολικά: Με έκταση που δεν υπάγεται στις διατάξεις της δασικής νομοθεσίας

Δυτικά: Με έκταση που δεν υπάγεται στις διατάξεις της δασικής νομοθεσίας

όπως φαίνεται στο τοπογραφικό διάγραμμα που συνοδεύει την υπ' αρ. 1356/2-6-2009 (Δ' 327) απόφαση. Η εν λόγω έκταση δεν υπάγεται στις διατάξεις και τους περιορισμούς της δασικής νομοθεσίας, μετά τις υπ' αρ. 1331/29-5-2009 και 896/3-4-2008 πράξεις χαρακτηρισμού έκτασης του Διευθυντή Δασών Λευκάδας, την υπ' αρ. 48/2009 απόφαση της Πρωτοβάθμιας Επιτροπής Επίλυσης Δασικών Αμφισβητήσεων Ν. Λευκάδας και την υπ' αρ. 297/20-2-2012 βεβαίωση τελεσιδικίας.

Η απόφαση αυτή να δημοσιευθεί στην Εφημερίδα της Κυβερνήσεως.

Πάτρα, 12 Απριλίου 2021

Ο Συντονιστής Αποκεντρωμένης Διοίκησης
ΝΙΚΟΛΑΟΣ ΠΑΠΑΘΕΟΔΩΡΟΥ



ΕΘΝΙΚΟ ΤΥΠΟΓΡΑΦΕΙΟ

Το Εθνικό Τυπογραφείο αποτελεί δημόσια υπηρεσία υπαγόμενη στην Προεδρία της Κυβέρνησης και έχει την ευθύνη τόσο για τη σύνταξη, διαχείριση, εκτύπωση και κυκλοφορία των Φύλλων της Εφημερίδας της Κυβερνήσεως (ΦΕΚ), όσο και για την κάλυψη των εκτυπωτικών - εκδοτικών αναγκών του δημοσίου και του ευρύτερου δημόσιου τομέα (ν. 3469/2006/Α' 131 και π.δ. 29/2018/Α' 58).

1. ΦΥΛΛΟ ΤΗΣ ΕΦΗΜΕΡΙΔΑΣ ΤΗΣ ΚΥΒΕΡΝΗΣΕΩΣ (ΦΕΚ)

- Τα **ΦΕΚ σε ηλεκτρονική μορφή** διατίθενται δωρεάν στο **www.et.gr**, την επίσημη ιστοσελίδα του Εθνικού Τυπογραφείου. Όσα ΦΕΚ δεν έχουν ψηφιοποιηθεί και καταχωριστεί στην ανωτέρω ιστοσελίδα, ψηφιοποιούνται και αποστέλλονται επίσης δωρεάν με την υποβολή αίτησης, για την οποία αρκεί η συμπλήρωση των αναγκαίων στοιχείων σε ειδική φόρμα στον ιστότοπο **www.et.gr**.
- Τα **ΦΕΚ σε έντυπη μορφή** διατίθενται σε μεμονωμένα φύλλα είτε απευθείας από το Τμήμα Πωλήσεων και Συνδρομητών, είτε ταχυδρομικά με την αποστολή αιτήματος παραγγελίας μέσω των ΚΕΠ, είτε με ετήσια συνδρομή μέσω του Τμήματος Πωλήσεων και Συνδρομητών. Το κόστος ενός ασπρόμαυρου ΦΕΚ από 1 έως 16 σελίδες είναι 1,00 €, αλλά για κάθε επιπλέον οκτασέλιδο (ή μέρος αυτού) προσαυξάνεται κατά 0,20 €. Το κόστος ενός έγχρωμου ΦΕΚ από 1 έως 16 σελίδες είναι 1,50 €, αλλά για κάθε επιπλέον οκτασέλιδο (ή μέρος αυτού) προσαυξάνεται κατά 0,30 €. Το τεύχος Α.Σ.Ε.Π. διατίθεται δωρεάν.

• Τρόποι αποστολής κειμένων προς δημοσίευση:

- Α. Τα κείμενα προς δημοσίευση στο ΦΕΚ, από τις υπηρεσίες και τους φορείς του δημοσίου, αποστέλλονται ηλεκτρονικά στη διεύθυνση **webmaster.et@et.gr** με χρήση προηγμένης ψηφιακής υπογραφής και χρονοσήμανσης.
- Β. Κατ' εξαίρεση, όσοι πολίτες δεν διαθέτουν προηγμένη ψηφιακή υπογραφή μπορούν είτε να αποστέλλουν ταχυδρομικά, είτε να καταθέτουν με εκπρόσωπό τους κείμενα προς δημοσίευση εκτυπωμένα σε χαρτί στο Τμήμα Παραλαβής και Καταχώρισης Δημοσιευμάτων.

- Πληροφορίες, σχετικά με την αποστολή/κατάθεση εγγράφων προς δημοσίευση, την ημερήσια κυκλοφορία των Φ.Ε.Κ., με την πώληση των τευχών και με τους ισχύοντες τιμοκαταλόγους για όλες τις υπηρεσίες μας, περιλαμβάνονται στον ιστότοπο (**www.et.gr**). Επίσης μέσω του ιστότοπου δίδονται πληροφορίες σχετικά με την πορεία δημοσίευσης των εγγράφων, με βάση τον Κωδικό Αριθμό Δημοσιεύματος (ΚΑΔ). Πρόκειται για τον αριθμό που εκδίδει το Εθνικό Τυπογραφείο για όλα τα κείμενα που πληρούν τις προϋποθέσεις δημοσίευσης.

2. ΕΚΤΥΠΩΤΙΚΕΣ - ΕΚΔΟΤΙΚΕΣ ΑΝΑΓΚΕΣ ΤΟΥ ΔΗΜΟΣΙΟΥ

Το Εθνικό Τυπογραφείο ανταποκρινόμενο σε αιτήματα υπηρεσιών και φορέων του δημοσίου αναλαμβάνει να σχεδιάσει και να εκτυπώσει έντυπα, φυλλάδια, βιβλία, αφίσες, μπλοκ, μηχανογραφικά έντυπα, φακέλους για κάθε χρήση, κ.ά.

Επίσης σχεδιάζει ψηφιακές εκδόσεις, λογότυπα και παράγει οπτικοακουστικό υλικό.

Ταχυδρομική Διεύθυνση: Καποδιστρίου 34, τ.κ. 10432, Αθήνα

ΤΗΛΕΦΩΝΙΚΟ ΚΕΝΤΡΟ: 210 5279000 - fax: 210 5279054

ΕΞΥΠΗΡΕΤΗΣΗ ΚΟΙΝΟΥ

Πωλήσεις - Συνδρομές: (Ισόγειο, τηλ. 210 5279178 - 180)

Πληροφορίες: (Ισόγειο, Γρ. 3 και τηλεφ. κέντρο 210 5279000)

Παραλαβή Δημ. Ύλης: (Ισόγειο, τηλ. 210 5279167, 210 5279139)

Ωράριο για το κοινό: Δευτέρα ως Παρασκευή: 8:00 - 13:30

Ιστότοπος: **www.et.gr**

Πληροφορίες σχετικά με την λειτουργία του ιστότοπου: **helpdesk.et@et.gr**

Αποστολή ψηφιακά υπογεγραμμένων εγγράφων προς δημοσίευση στο ΦΕΚ: **webmaster.et@et.gr**

Πληροφορίες για γενικό πρωτόκολλο και αλληλογραφία: **grammateia@et.gr**

Πείτε μας τη γνώμη σας,

για να βελτιώσουμε τις υπηρεσίες μας, συμπληρώνοντας την ειδική φόρμα στον ιστότοπό μας.

