



ΕΦΗΜΕΡΙΔΑ ΤΗΣ ΚΥΒΕΡΝΗΣΕΩΣ ΤΗΣ ΕΛΛΗΝΙΚΗΣ ΔΗΜΟΚΡΑΤΙΑΣ

24 Ιουνίου 2021

ΤΕΥΧΟΣ ΤΕΤΑΡΤΟ

Αρ. Φύλλου 362

ΠΕΡΙΕΧΟΜΕΝΑ

ΑΠΟΦΑΣΕΙΣ

1. Κύρωση τμημάτων δικτύου κοινοχρήστων χώρων εντός συνεκτικών τμημάτων του οικισμού Νέων Μεσαγγάλων της Δ.Ε. Κάτω Ολύμπου του Δήμου Τεμπών, Τ.Κ. Αιγάνης, της Περιφερειακής Ενότητας Λάρισας.
2. Μερική ανάκληση της υπ' αρ. 286/17-2-1984 απόφασης του Νομάρχη Λευκάδας (Δ' 176), που αφορά την κήρυξη έκτασης ως αναδασωτέας, στη θέση «Κάτω Σκαλιά» Τ.Κ. Ευγήρου Δήμου Λευκάδας.

ΑΠΟΦΑΣΕΙΣ

Αριθμ. 111522

(1)

Κύρωση τμημάτων δικτύου κοινοχρήστων χώρων εντός συνεκτικών τμημάτων του οικισμού Νέων Μεσαγγάλων της Δ.Ε. Κάτω Ολύμπου του Δήμου Τεμπών, Τ.Κ. Αιγάνης, της Περιφερειακής Ενότητας Λάρισας.

Ο ΣΥΝΤΟΝΙΣΤΗΣ ΑΠΟΚΕΝΤΡΩΜΕΝΗΣ
ΔΙΟΙΚΗΣΗΣ ΘΕΣΣΑΛΙΑΣ - ΣΤΕΡΕΑΣ ΕΛΛΑΔΑΣ

Έχοντας υπόψη:

1. Το ν.δ. της 17-7-1923 «Περί σχεδίων πόλεων» (Α' 228).
2. Τον ν. 3852/2010 «Νέα Αρχιτεκτονική της Αυτοδιοίκησης και της Αποκεντρωμένης Διοίκησης-Πρόγραμμα Καλλικράτης» (Α' 87) και ιδίως το άρθρο 280 αυτού.
3. Το π.δ. 138/2010 «Οργανισμός Αποκεντρωμένης Διοίκησης Θεσσαλίας - Στερεάς Ελλάδας» (Α' 231).
4. Την υπ' αρ. 92801/31-12-2020 απόφαση του Υπουργού Εσωτερικών περί "Αυτοδίκαιης απαλλαγής του Νικολάου Ντίτορα του Ευαγγέλου από τα καθήκοντα του Συντονιστή Διοίκησης Θεσσαλίας - Στερεάς Ελλάδας και ορισμού ασκούντος καθήκοντα Συντονιστή Αποκεντρωμένης Διοίκησης Θεσσαλίας - Στερεάς Ελλάδας" (ΥΟΔΔ 1094/2017).
5. Το εδάφιο β της παρ. 5 του άρθρου 42 του ν. 1337/1983 «Επέκταση των πολεοδομικών σχεδίων οικιστική ανάπτυξη και σχετικές ρυθμίσεις» (Α' 33).

6. Το άρθρο 6 του π.δ. της 24-4-1985 «Τρόπος καθορισμού ορίων οικισμών της χώρας...» (Δ' 181).

7. Την ΣΤΕ 1828/2008.

8. Το άρθρο 35 του ν. 3937/2011 «Διατήρηση της βιοποικιλότητας και άλλες διατάξεις» (Α' 60).

9. Την υπ' αρ. 39608/14-09-2011 απόφαση του Αν. Υπουργού Π.Ε.Κ.Α. «Έγκριση τεχνικών προδιαγραφών σύνταξης διαγραμμάτων ή άλλων μελετών που απαιτούνται και καθορισμός περιεχομένου και στοιχείων που περιλαμβάνονται και αποτυπώνονται, για την εφαρμογή της παρ. 1 του άρθρου 35 του ν. 3937/2011 (Α' 60)» (Β' 2200).

10. Από 21-06-2012 εγκύκλιο 12 της Διεύθυνσης Πολεοδομικού Σχεδιασμού του ΥΠΕΚΑ με θέμα «Οδηγίες και διευκρινίσεις για την κύρωση δικτύου κοινοχρήστων χώρων».

11. Την υπ' αρ. 662/30-01-1986 απόφαση Νομάρχη Λάρισας «Καθορισμός ορίων συνεκτικών τμημάτων οικισμού Ν. Μεσαγγάλων Ν. Λάρισας και καθορισμός όρων και περιορισμών δόμησης αυτού» (Δ' 293).

12. Την υπ' αρ. 569/02-12-1996/06-09-2004 απόφαση Υπουργού Οικονομικών «Παραχώρηση τμήματος ακινήτου ΒΚ 1097 Δημοσίου Τμήματος αρμοδιότητας της Κτηματικής Υπηρεσίας Ν. Λάρισας, επαρχίας Λάρισας στους 1. Τουφεξή Θεοδώρα του Νικολάου 2. Ρόβα Γεώργιο του Κων/νου», μεταγραφείσα στις 18-05-2005 στον τόμο 90 αριθμ. 416 του βιβλίου μεταγραφών του Υποθηκοφυλακείου Ολύμπου.

13. Το υπ' αρ. 2399/08-03-2016 έγγραφο της Περιφερειακής Διεύθυνσης Δημόσιας Περιουσίας Θεσσαλίας και Στερεάς Ελλάδας του Υπουργείου Οικονομικών.

14. Την υπ' αρ. 189/2019 απόφαση του Δημοτικού Συμβουλίου του Δήμου Τεμπών, με την οποία εγκρίνει την έναρξη της διαδικασίας κύρωσης του δικτύου κοινοχρήστων χώρων τμήματος εντός του συνεκτικού ορίου του οικισμού Νέων Μεσαγγάλων της Δημοτικής Ενότητας Κάτω Ολύμπου, Δήμου Τεμπών.

15. Την υπ' αρ. 10023/10-02-2020 εισήγηση του Γραφείου Τοπογραφικών, Πολεοδομικών και Χωροταξικών Μελετών και Εφαρμογών του Δήμου Τεμπών.

16. Το υπ' αρ. 1116/10-02-2020 έγγραφο του Δήμου Τεμπών με σχετικό φάκελο. (Υπό στοιχεία Δι.ΠΕ.ΧΩ.ΣΧ. Θεσσαλίας 1349/20554/12-02-2020).

17. Το υπ' αρ. 349/20554/11-03-2020 έγγραφό μας.

18. Την από 14-12-2020 αίτηση της Τουφεξή Θεοδώρας με συμπληρωματικά στοιχεία.

19. Το υπ' αρ. 21606/04-02-2021 έγγραφό μας.

20. Την από 10-02-2021 αίτηση της Τουφεξή Θεοδώρας (Υπό στοιχεία ΔΙ.ΠΕ.ΧΩ.ΣΧ. Θεσσαλίας 26201/11-02-2021).

21. Το υπ' αρ. 3049/27-05-2021 έγγραφο του Δήμου Τεμπών με σχετικό φάκελο (υπό στοιχεία ΔΙ.ΠΕ.ΧΩ.ΣΧ. Θεσσαλίας 108410/28-05-2021).

22. Την από Δεκεμβρίου 2019 τεχνική έκθεση της διπλωματούχου τοπογράφου μηχανικού Τουφεξή Ν. Θεοδώρας.

23. Το από Ιούνιο 2018 τοπογραφικό διάγραμμα, σε κλίμακα 1:500 του Διπλωματούχου Πολιτικού Μηχανικού Στέργιου - Λαζάρου Ευστ. Πασχούδη και τις υποβληθείσες φωτογραφίες.

24. Τα φύλλα των εφημερίδων, στα οποία δημοσιεύθηκε η ανακοίνωση για την κύρωση του δικτύου κοινοχρήστων χώρων του θέματος:

α) εφημερίδα «Ελευθερία» στις 15-04-2021.

β) εφημερίδα «www.kosmoslarissa.gr» στις 16-04-2021.

25. Το γεγονός ότι δεν υποβλήθηκε καμία ένσταση κατά της υπ' αρ. 189/2019 απόφασης του Δημοτικού Συμβουλίου Τεμπών, όπως προκύπτει από την υπ' αρ. 3048/26-5-2021 βεβαίωση του Δημάρχου Δήμου Τεμπών.

26. Το γεγονός ότι από τη παρούσα απόφαση δεν προκαλείται δαπάνη σε βάρος του κρατικού προϋπολογισμού και του οικείου ΟΤΑ.


Και επειδή:

1. Η αρμοδιότητα κύρωσης δικτύου κοινοχρήστων χώρων σε οικισμό με πληθυσμό κάτω των 2000 κατοίκων οριοθετημένων κατά τις διατάξεις του π.δ. 24/4-3/5/1985 (Δ' 181) ανήκει στον Συντονιστή Αποκεντρωμένης Διοίκησης, κατά τα οριζόμενα στο άρθρο 35 του ν. 3937/2011 (Α' 60).

2. Το προς κύρωση παραχωρημένο εδαφικό τμήμα θεωρείται κατάλληλο δεδομένου ότι συνδέεται με το υφιστάμενο δίκτυο κοινοχρήστων χώρων του οικισμού, αποφασίζουμε:

Την κύρωση τμήματος του υφιστάμενου δικτύου κοινοχρήστων χώρων σύμφωνα με το άρθρο 35 του ν. 3937/11, εντός συνεκτικών τμημάτων του οικισμού Νέων Μεσαγγάλων της Δ.Ε. Κάτω Ολύμπου του Δήμου Τεμπών, Τ.Κ. Αιγάνης, της Περιφερειακής Ενότητας Λάρισας, όπως αυτό αποτυπώνεται στο από Ιουνίου 2018 τοπογραφικό διάγραμμα, σε κλίμακα 1:500 του διπλωματούχου πολιτικού μηχανικού Στέργιου - Λαζάρου Ευστ. Πασχούδη, το οποίο θεωρείται από τον Αναπληρωτή Προϊστάμενο της Διεύθυνσης ΠΕ.ΧΩ.ΣΧ. Θεσσαλίας και αποτελεί αναπόσπαστο τμήμα της παρούσας απόφασης.

Η ισχύς της απόφασης αυτής αρχίζει από τη δημοσίευσή της στην Εφημερίδα της Κυβερνήσεως.

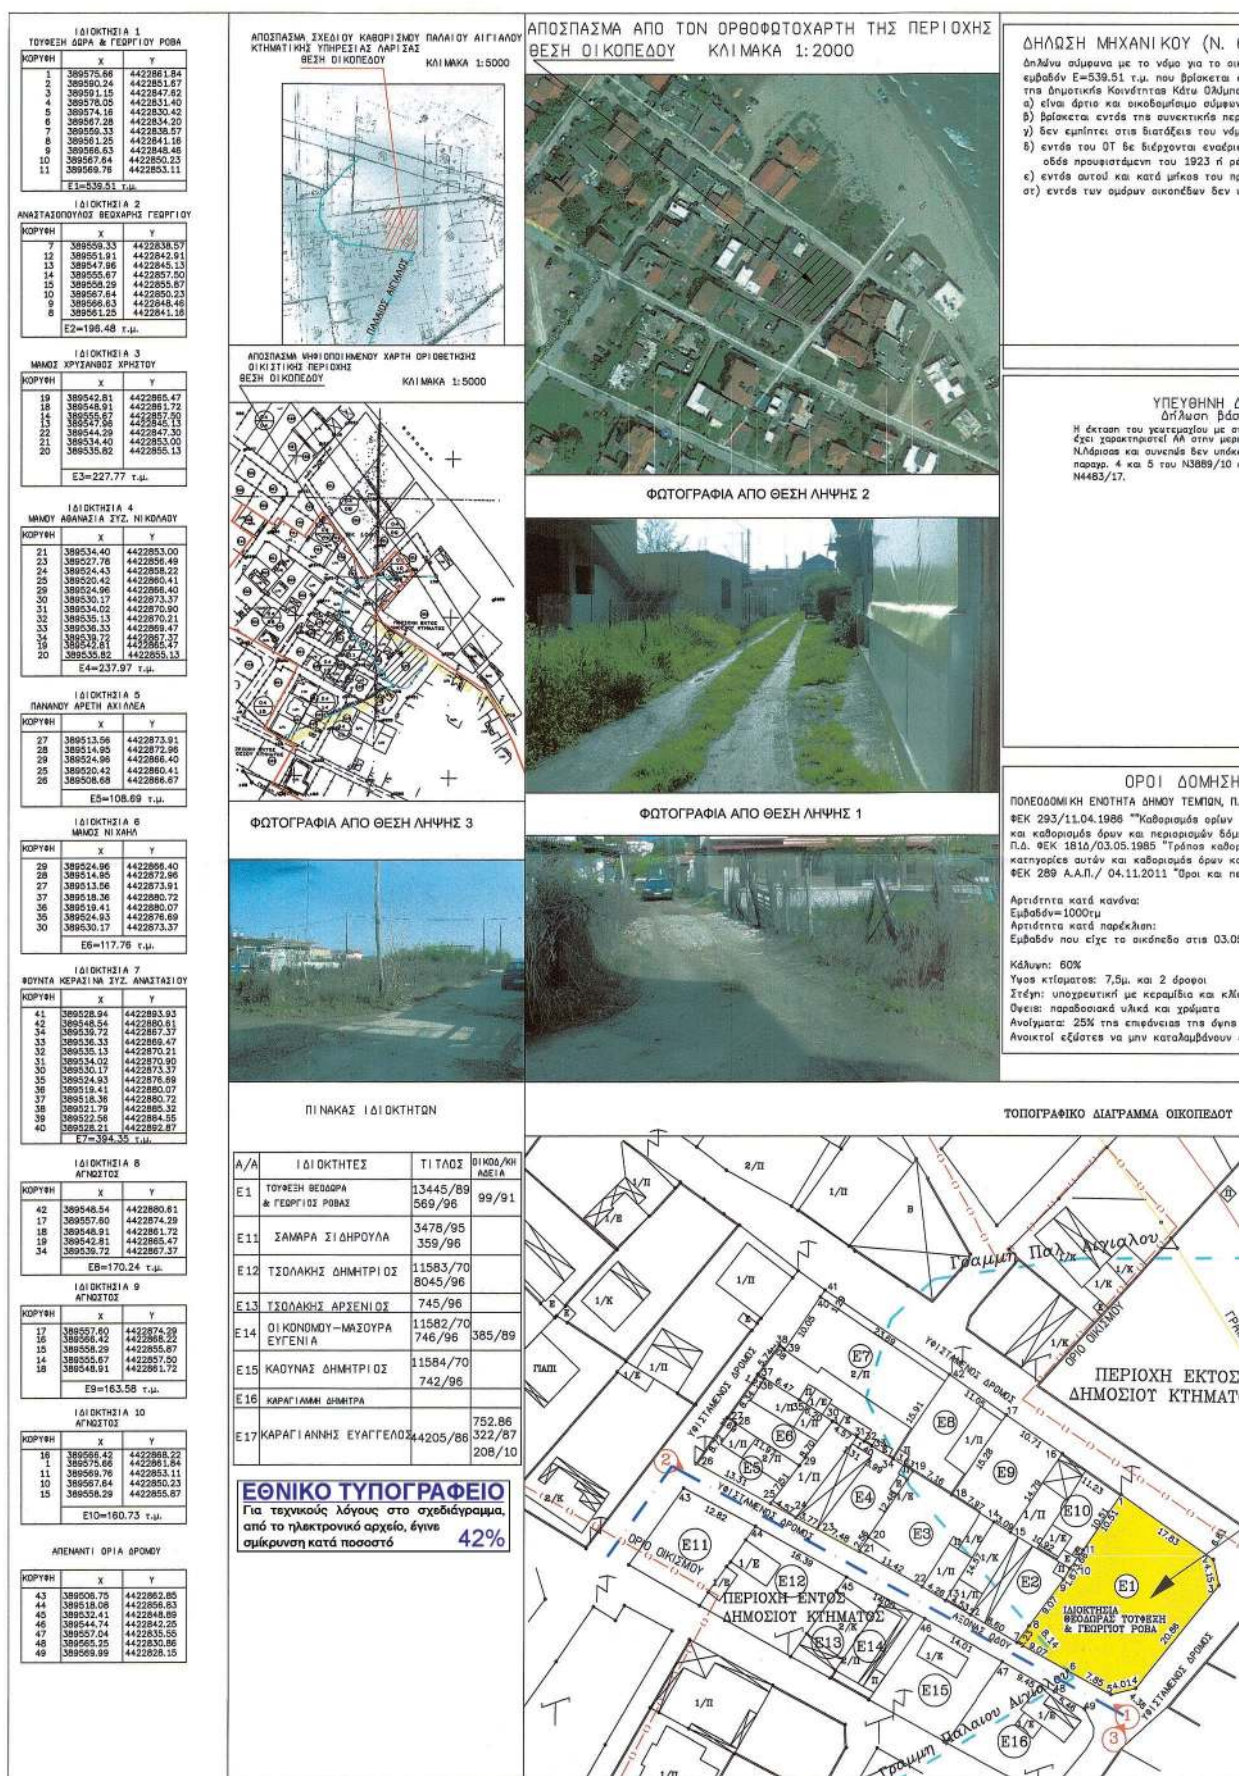

Η ΜΗΧΑΝΙΚΟΥ (Ν. 651/77)

ύμνα με το νόμο για το οικόπεδο με στοιχεία 1,2,3,4,5,6,7,8,9,10,11,1 και Ε=539.51 τ.μ. που βρίσκεται εντός συνεκτικής περιοχής στην Τοπική Κοινότητα Μεσαράκλων, της Κοινότητας Κάτω Ολμπίου, του Δήμου Τεμπών, Π.Ε. Λαρίδας ότι: ίρτη και οικοδομήσιμα σύμφωνα με τις παλεοδομικές διατάξεις που ισχύουν σήμερα, τα εντός της συνεκτικής περιοχής Μεσαράκλων, ηλπτε στις διατάξεις του νόμου 1337/83 και δεν οφείλει εισαρά σε γη και χρήση του ΟΤ δε διέχρονται ενόρκως γραμμές μεταφοράς υψηλής τάσης της ΔΕΗ ή αγωγός φυσικού αερίου προσιτάμενη του 1923 ή ρμία, και αυτού και κατά μήκος του προσόπου του εν θεμάτι οικόπεδου δεν υπάρχουν βέντρα, και των οδών οικόπεδων δεν υφίστανται διατηρητέα κτίσματα.



ΔΗΛΩΣΗ ΙΔΙΟΚΤΗΤΗ (Ν. 4030/2011)

Οι κάτωθι υπογεγραμμένοι ΤΟΥΤΕΣΗ ΔΩΡΑ & ΓΕΩΡΓΙΟΣ ΡΟΒΑΣ δηλώνουμε ότι:

- * τα αρχικά και υλοποιημένα δία του οικόπεδου με στοιχεία 1,2,3,4,5,6,7,8,9,10,11,1 και εμβαδόν Ε=539.51 τ.μ., που βρίσκεται εντός συνεκτικής περιοχής στην Τοπική Κοινότητα Μεσαράκλων, της Δημοτικής Κοινότητας Κάτω Ολμπίου, του Δήμου Τεμπών, Π.Ε. Λαρίδας υπεδείχθησαν από εμάς, και
- * ευθύνουμε για την ακρίβεια των δηλούμενων ορίων του οικόπεδου και για την ύπαρξη και την αιτία του δικαιώματός μας να ζητήσουμε την έκδοση άδειας δόμησης

ΟΙ ΔΗΛΩΤΕΣ

ΔΩΡΑ

ΓΕΩΡΓΙΟΣ

ΥΠΕΥΘΗΝΗ ΔΗΛΩΣΗ άρθρο 8 Ν.1599/1986 (Α 75)

Δήλωση βάσει του Ν.4483/2017 άρθρο 142 παρ.4

Η έκταση του γεωτεμαχίου με στοιχεία Ε1,2,3,4,5,6,7,8,9,10,11,1 και εμβαδόν Ε=539.51 τ.μ. έχει χαρακτηριστεί ΑΑ στην μερική κυματώδα Ανάπτυξη του Δασικού Χάρτη του Ν.Λαρίδας και συνεπώς δεν υπόκειται στις διατάξεις της Δασικής Νομοθεσίας σύμφωνα με το άρθρο 20, παρ. 4 και 5 του Ν.3889/10 και όπως αυτή τροποποιήθηκε με το άρθρο 142, παρ. 3 του Ν.4483/17.

Ο ΔΗΛΩΝ



ΟΡΟΙ ΔΟΜΗΣΗΣ

Η ΕΝΟΤΗΤΑ ΔΗΜΟΥ ΤΕΜΠΩΝ, Π.Ε. ΛΑΡΙΣΑΣ

1.04.1986 "Καθορισμός ορίων συνεκτικών τμημάτων οικισμού Νέων Μεσαράκλων Ν. Λαρίδας με όρων και περιορισμών δόμησης αυτού"

11.03.05.1985 "Τρόπος καθορισμού ορίων οικισμών της χώρας μέχρι 2000 κατοίκους, αυτών και καθορισμός όρων και περιορισμών δόμησης τους"

Α.Π./ 04.11.2011 "Όροι και περιορισμοί δόμησης εντός ορίων των οικισμών μέχρι 2000 κατοίκους"

από κανόνα:

000μ

από παρέκλιση:

υ είχε το οικόπεδο στις 03.05.1985

Σ

πας: 7,5μ. και 2 όροφοι


πρεστική με κεραμίδια και κλίση μέχρι 50%

δομικά υλικά και χρώματα


25% της επιφάνειας της όγης για κατοικία

όστες να μην καταλαμβάνουν όλο το μήκος της όγης

10 ΔΙΑΓΡΑΜΜΑ ΟΙΚΟΠΕΔΟΥ

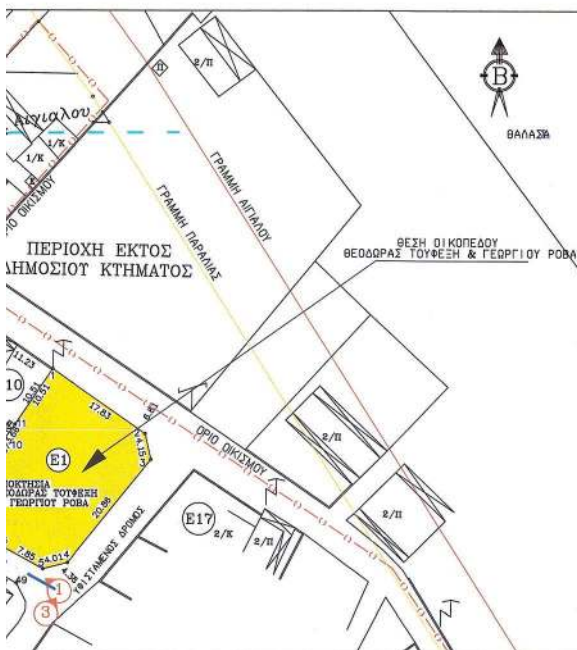

ΤΥΠΟΜΗΜΑ ΣΥΜΒΟΛΙΣΜΟΥ

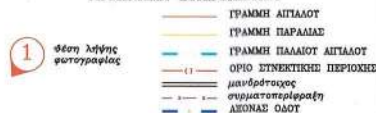

ΕΡΓΟΔΟΤΗΣ	ΘΕΟΔΩΡΑ ΤΟΥΤΕΣΗ ΓΕΩΡΓΙΟΣ ΡΟΒΑΣ
ΕΡΓΟ	ΚΤΥΡΩΣΗ ΔΙΚΤΥΟΥ ΚΟΙΝΟΧΡΗΣΤΩΝ ΧΩΡΩΝ
ΘΕΣΗ ΕΡΓΟΥ:	ΘΕΣΗ : ΕΝΤΟΣ ΟΙΚΙΣΜΟΥ ΜΕΣΑΓΚΚΛΩΝ ΤΟΠΙΚΗ ΚΟΙΝΟΤΗΤΑ : ΑΙΓΑΝΗΣ ΔΗΜΟΤΙΚΗ ΕΝΟΤΗΤΑ : ΚΑΤΟ ΟΛΤΜΠΟΥ ΔΗΜΟΣ : ΤΕΜΠΩΝ
ΜΕΛΕΤΗΤΗΣ	ΣΤΕΡΓΙΟΣ ΛΑΖΑΡΟΣ ΠΑΣΧΟΥΔΗΣ
ΘΕΜΑ ΣΧΕΔΙΟΥ:	ΤΟΠΟΓΡΑΦΙΚΟ ΔΙΑΓΡΑΜΜΑ
ΑΡΙΘΜΟΣ ΣΧΕΔΙΟΥ:	A1
ΚΑΙΜΑΚΑ	1:500
1,2,3,4,5,6,7,8,9,10,11,1	E=539.51 τ.μ.
ΧΡΟΝΟΣ ΜΕΛΕΤΗΣ:	ΙΟΥΝΙΟΣ 2018
ΣΦΡΑΓΙΔΑ ΤΠΟΓΡΑΦΗ	ΘΕΩΡΗΣΗ ΤΠΗΡΕΣΙΑΣ
ΣΤΕΡΓΙΟΣ - ΛΑΖΑΡΟΣ ΕΥΣΤ. ΠΑΣΧΟΥΔΗΣ ΔΙΠΛΩΜ. ΠΟΛΙΤΙΚΟΣ ΜΗΧΑΝΙΚΟΣ Μ.Π. ΑΡΙΘΜΟΣ ΜΗΤΡΩΟΥ Ε.Ε. 124275 ΜΣ: ΣΥΓΚΟΙΝΩΝΙΑΣ - ΑΕΙΦΟΡΟΣ ΑΝΑΠΤΥΞΗ ΠΑΤΡΟΚΛΟΥ 15, 12222 ΛΑΡΙΣΑ - ΤΗΛ. 2410 534955 Α.Φ.Μ. 128992986 - Α' ΔΟΥ ΛΑΡΙΣΑΣ	ΕΛΕΓΧΘΗΚΕ ΕΛΕΓΧΘΗΚΕ ΣΤΕΡΓΙΟΣ ΛΑΖΑΡΟΣ ΠΑΣΧΟΥΔΗΣ ΑΡΧΙΤΕΚΤΟΝ ΜΗΧΑΝΙΚΟΣ ΣΥΝΟΔΕΥΕΙ ΤΗΝ ΥΠ'ΑΡΙΘΜ 189/2019 ΑΠΦΑΣΗ Δ.Σ. ΔΗΜΟΥ ΤΕΜΠΩΝ 2-6-2021 ΟΔΟ ΔΕΥΟΝΤΗΣ ΚΟΙΝΩΝΙΑ ΤΩΝ ΜΗΧΑΝΙΚΩΝ Π.Ε.

Η απόφαση αυτή και το συνοδεύον τοπογραφικό διάγραμμα, να δημοσιευθούν στην Εφημερίδα της Κυβερνήσεως.

Λάρισα, 2 Ιουνίου 2021

Ο Ασκών καθήκοντα Συντονιστή
Αποκεντρωμένης Διοίκησης
ΚΩΝΣΤΑΝΤΙΝΟΣ ΠΑΠΠΑΣ

Αριθμ. 64655

(2)

Μερική ανάκληση της υπ' αρ. 286/17-2-1984 απόφασης του Νομάρχη Λευκάδας (Δ' 176), που αφορά στην κήρυξη έκτασης ως αναδασωτέας, στη θέση «Κάτω Σκαλιά» Τ.Κ. Ευγήρου Δήμου Λευκάδας.

Ο ΣΥΝΤΟΝΙΣΤΗΣ ΑΠΟΚΕΝΤΡΩΜΕΝΗΣ
ΔΙΟΙΚΗΣΗΣ ΠΕΛΟΠΟΝΝΗΣΟΥ ΔΥΤΙΚΗΣ
ΕΛΛΑΔΑΣ ΚΑΙ ΙΟΝΙΟΥ

Έχοντας υπόψη:

1. Την παρ. 3 του άρθρου 117 του Συντάγματος.
2. Τον ν. 3852/2010 «Νέα Αρχιτεκτονική της Αυτοδιοίκησης και της Αποκεντρωμένης Διοίκησης - Πρόγραμμα Καλλικράτης» (Α' 87).
3. Το π.δ. 139/2010 «Οργανισμός της Αποκεντρωμένης Διοίκησης Πελοποννήσου, Δυτικής Ελλάδας και Ιονίου» (Α' 232).
4. Τον ν. 998/1979 «Περί προστασίας δασών...» (Α' 25) και ιδίως την παρ. 4 του άρθρου 44, όπως τροποποιήθηκε με το άρθρο 35 του ν. 4280/2014.
5. Το Κεφάλαιο Γ' «Ρυθμίσεις Δασικής Νομοθεσίας» του ν. 4280/2014 «Περιβαλλοντική αναβάθμιση και ιδιωτική

πολεοδόμηση - Βιώσιμη ανάπτυξη οικισμών Ρυθμίσεις δασικής νομοθεσίας και άλλες διατάξεις» (Α' 159).

6. Τις διαταγές του Υπουργείου Γεωργίας υπ' αρ.: 160417/1180/8-7-1980 και 90437/2151/2-6-2006.

7. Την υπ' αρ. 15870/15-5-2017 απόφαση του Υπουργού Εσωτερικών «Διορισμός του Νικολάου Παπαθεοδώρου του Αγγελάκη ως Συντονιστή της Αποκεντρωμένης Διοίκησης Πελοποννήσου, Δυτικής Ελλάδας και Ιονίου» (Υ.Ο.Δ.Δ. 250).

8. Την υπ' αρ. 286/17-2-1984 απόφαση του Νομάρχη Λευκάδας (Δ' 176) για κήρυξη έκτασης ως αναδασωτέας.

9. Την υπ' αρ. 1245/6-6-2002 πράξη χαρακτηρισμού του Διευθυντή Δασών Λευκάδας.

10. Την υπ' αρ. 64651/14-4-2021 πρόταση της αρμόδιας Διεύθυνσης Δασών Λευκάδας, αποφασίζουμε:

Ανακαλούμε μερικώς την υπ' αρ. 286/17-2-1984 απόφαση του Νομάρχη Λευκάδας (Δ' 176), με την οποία κηρύχθηκε ως αναδασωτέα έκταση 9450 τ.μ., για τμήμα εμβαδού 7549,39 τ.μ. (επτά χιλιάδων πεντακοσίων σάραντα εννέα τετραγωνικών μέτρων και τριάντα εννέα εκατοστών). Η έκταση αυτή που βρίσκεται στη θέση «Κάτω Σκαλιά» Τ.Κ. Ευγήρου Δήμου Λευκάδας, απεικονίζεται με τα στοιχεία Α, Β, Γ, ..., Μ, Ν, Α στο προσαρτημένο στην παρούσα απόφασή μας διάγραμμα το οποίο αποτελεί αναπόσπαστο μέρος αυτής και έχει όρια:

Βόρεια: Με έκταση που δεν υπάγεται στις διατάξεις της δασικής νομοθεσίας και αναδασωτέα έκταση

Νότια: Με έκταση που δεν υπάγεται στις διατάξεις της δασικής νομοθεσίας

Ανατολικά: Με αναδασωτέα έκταση

Δυτικά: Με έκταση που δεν υπάγεται στις διατάξεις της δασικής νομοθεσίας

Η εν λόγω έκταση δεν υπάγεται στις διατάξεις και τους περιορισμούς της δασικής νομοθεσίας, βάσει της υπ' αρ. 1245/6-6-2002 πράξης χαρακτηρισμού του Διευθυντή Δασών Λευκάδας.

ΕΛΛΗΝΙΚΗ ΔΗΜΟΚΡΑΤΙΑ
ΑΠΟΚΕΝΤΡΩΜΕΝΗ ΔΙΟΙΚΗΣΗ
ΠΕΛΟΠΟΝΝΗΣΟΥ,
ΔΥΤΙΚΗΣ ΕΛΛΑΔΑΣ ΚΑΙ ΙΟΝΙΟΥ
ΔΙΕΥΘΥΝΣΗ ΔΑΣΩΝ Π.Ε. ΛΕΥΚΑΔΑΣ


ΤΟΠΟΓΡΑΦΙΚΟ ΔΙΑΓΡΑΜΜΑ

Έκτασης που ανακαλείται η αναδάσωση 7.549,39 τ.μ.
θέση «Κάτω Σκαλιά» Τ.Κ. Ευγήρου Δήμου Λευκάδας.


ΚΛΙΜΑΚΑ 1:2000

Ανήκει στην αριθ.64655/14-4-2021 απόφαση
του Συντονιστή Α.Δ.Π.Δ.Ε.Ι.

ΑΠΟΣΠΑΣΜΑ ΔΑΣΙΚΟΥ ΧΑΡΤΗ

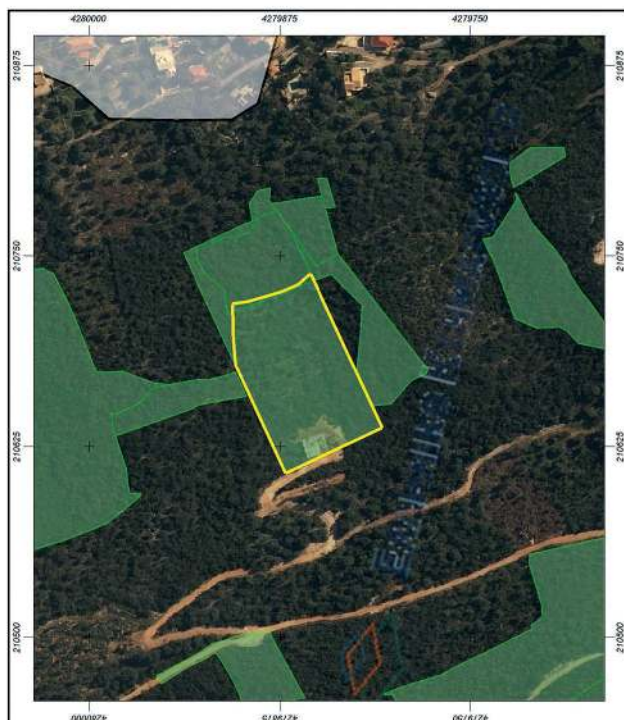

Ψηφιακά υπογεγραμμένο από
ΑΘΑΝΑΣΙΟΣ ΚΟΝΤΟΓΕΩΡΓΙΣ
Ημερομηνία: 2021.06.08 07:43:47 EEST

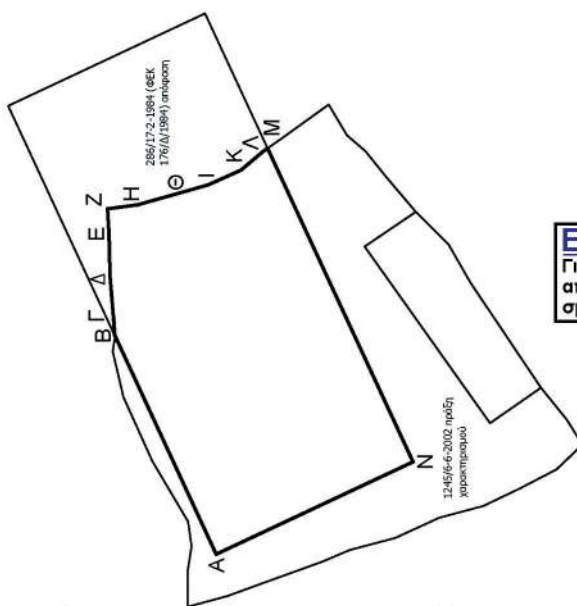

Συντεταγμένες ΕΓΣΑ87
Α 210607.60,4279871.06
Β 210678.15,4279903.75
Γ 210683.46,4279904.13
Δ 210697.24,4279905.28
Ε 210710.96,4279905.61
Ζ 210718.93,4279906.07
Η 210720.21,4279896.37
Θ 210723.88,4279883.31
Ι 210726.70,4279873.60
Κ 210731.40,4279863.05
Λ 210737.27,4279856.20
Μ 210738.44,4279854.54
Ν 210637.39,4279807.71

ΘΕΩΡΗΘΗΚΕ

Πάτρα 14-4-2021

Ο Συντονιστής

της Αποκεντρωμένης Διοίκησης

Νικόλαος Παπαθεοδώρου

Λευκάδα 14-4-2021

Ο

Αναπληρωτής Διευθυντής Δασών

Ε. Σκάρπος
Δασολόγος

Λευκάδα 14-4-2021

Ο

Συντάκτης

Α. Κοντογεώργης
Δασοπόνος

ΕΘΝΙΚΟ ΤΥΠΟΓΡΑΦΕΙΟ
Για τεχνικούς λόγους στο σχεδιάγραμμα,
από το ηλεκτρονικό αρχείο, έγινε
σμίκρυνση κατά ποσοστό **79%**

Η απόφαση αυτή να δημοσιευθεί στην Εφημερίδα της Κυβερνήσεως.

Πάτρα, 14 Απριλίου 2021

Ο Συντονιστής της Αποκεντρωμένης Διοίκησης

ΝΙΚΟΛΑΟΣ ΠΑΠΑΘΕΟΔΩΡΟΥ



ΕΘΝΙΚΟ ΤΥΠΟΓΡΑΦΕΙΟ

Το Εθνικό Τυπογραφείο αποτελεί δημόσια υπηρεσία υπαγόμενη στην Προεδρία της Κυβέρνησης και έχει την ευθύνη τόσο για τη σύνταξη, διαχείριση, εκτύπωση και κυκλοφορία των Φύλλων της Εφημερίδας της Κυβερνήσεως (ΦΕΚ), όσο και για την κάλυψη των εκτυπωτικών - εκδοτικών αναγκών του δημοσίου και του ευρύτερου δημόσιου τομέα (ν. 3469/2006/Α' 131 και π.δ. 29/2018/Α' 58).

1. ΦΥΛΛΟ ΤΗΣ ΕΦΗΜΕΡΙΔΑΣ ΤΗΣ ΚΥΒΕΡΝΗΣΕΩΣ (ΦΕΚ)

- Τα **ΦΕΚ σε ηλεκτρονική μορφή** διατίθενται δωρεάν στο **www.et.gr**, την επίσημη ιστοσελίδα του Εθνικού Τυπογραφείου. Όσα ΦΕΚ δεν έχουν ψηφιοποιηθεί και καταχωριστεί στην ανωτέρω ιστοσελίδα, ψηφιοποιούνται και αποστέλλονται επίσης δωρεάν με την υποβολή αίτησης, για την οποία αρκεί η συμπλήρωση των αναγκαίων στοιχείων σε ειδική φόρμα στον ιστότοπο **www.et.gr**.
- Τα **ΦΕΚ σε έντυπη μορφή** διατίθενται σε μεμονωμένα φύλλα είτε απευθείας από το Τμήμα Πωλήσεων και Συνδρομητών, είτε ταχυδρομικά με την αποστολή αιτήματος παραγγελίας μέσω των ΚΕΠ, είτε με ετήσια συνδρομή μέσω του Τμήματος Πωλήσεων και Συνδρομητών. Το κόστος ενός ασπρόμαυρου ΦΕΚ από 1 έως 16 σελίδες είναι 1,00 €, αλλά για κάθε επιπλέον οκτασέλιδο (ή μέρος αυτού) προσαυξάνεται κατά 0,20 €. Το κόστος ενός έγχρωμου ΦΕΚ από 1 έως 16 σελίδες είναι 1,50 €, αλλά για κάθε επιπλέον οκτασέλιδο (ή μέρος αυτού) προσαυξάνεται κατά 0,30 €. Το τεύχος Α.Σ.Ε.Π. διατίθεται δωρεάν.

• Τρόποι αποστολής κειμένων προς δημοσίευση:

- Α. Τα κείμενα προς δημοσίευση στο ΦΕΚ, από τις υπηρεσίες και τους φορείς του δημοσίου, αποστέλλονται ηλεκτρονικά στη διεύθυνση **webmaster.et@et.gr** με χρήση προηγμένης ψηφιακής υπογραφής και χρονοσήμανσης.
- Β. Κατ' εξαίρεση, όσοι πολίτες δεν διαθέτουν προηγμένη ψηφιακή υπογραφή μπορούν είτε να αποστέλλουν ταχυδρομικά, είτε να καταθέτουν με εκπρόσωπό τους κείμενα προς δημοσίευση εκτυπωμένα σε χαρτί στο Τμήμα Παραλαβής και Καταχώρισης Δημοσιευμάτων.

- Πληροφορίες, σχετικά με την αποστολή/κατάθεση εγγράφων προς δημοσίευση, την ημερήσια κυκλοφορία των Φ.Ε.Κ., με την πώληση των τευχών και με τους ισχύοντες τιμοκαταλόγους για όλες τις υπηρεσίες μας, περιλαμβάνονται στον ιστότοπο (**www.et.gr**). Επίσης μέσω του ιστότοπου δίδονται πληροφορίες σχετικά με την πορεία δημοσίευσης των εγγράφων, με βάση τον Κωδικό Αριθμό Δημοσιεύματος (ΚΑΔ). Πρόκειται για τον αριθμό που εκδίδει το Εθνικό Τυπογραφείο για όλα τα κείμενα που πληρούν τις προϋποθέσεις δημοσίευσης.

2. ΕΚΤΥΠΩΤΙΚΕΣ - ΕΚΔΟΤΙΚΕΣ ΑΝΑΓΚΕΣ ΤΟΥ ΔΗΜΟΣΙΟΥ

Το Εθνικό Τυπογραφείο ανταποκρινόμενο σε αιτήματα υπηρεσιών και φορέων του δημοσίου αναλαμβάνει να σχεδιάσει και να εκτυπώσει έντυπα, φυλλάδια, βιβλία, αφίσες, μπλοκ, μηχανογραφικά έντυπα, φακέλους για κάθε χρήση, κ.ά.

Επίσης σχεδιάζει ψηφιακές εκδόσεις, λογότυπα και παράγει οπτικοακουστικό υλικό.

Ταχυδρομική Διεύθυνση: Καποδιστρίου 34, τ.κ. 10432, Αθήνα

ΤΗΛΕΦΩΝΙΚΟ ΚΕΝΤΡΟ: 210 5279000 - fax: 210 5279054

ΕΞΥΠΗΡΕΤΗΣΗ ΚΟΙΝΟΥ

Πωλήσεις - Συνδρομές: (Ισόγειο, τηλ. 210 5279178 - 180)

Πληροφορίες: (Ισόγειο, Γρ. 3 και τηλεφ. κέντρο 210 5279000)

Παραλαβή Δημ. Ύλης: (Ισόγειο, τηλ. 210 5279167, 210 5279139)

Ωράριο για το κοινό: Δευτέρα ως Παρασκευή: 8:00 - 13:30

Ιστότοπος: **www.et.gr**

Πληροφορίες σχετικά με την λειτουργία του ιστότοπου: **helpdesk.et@et.gr**

Αποστολή ψηφιακά υπογεγραμμένων εγγράφων προς δημοσίευση στο ΦΕΚ: **webmaster.et@et.gr**

Πληροφορίες για γενικό πρωτόκολλο και αλληλογραφία: **grammateia@et.gr**

Πείτε μας τη γνώμη σας,

για να βελτιώσουμε τις υπηρεσίες μας, συμπληρώνοντας την ειδική φόρμα στον ιστότοπό μας.

