



ΕΦΗΜΕΡΙΔΑ ΤΗΣ ΚΥΒΕΡΝΗΣΕΩΣ ΤΗΣ ΕΛΛΗΝΙΚΗΣ ΔΗΜΟΚΡΑΤΙΑΣ

5 Ιουλίου 2021

ΤΕΥΧΟΣ ΤΕΤΑΡΤΟ

Αρ. Φύλλου 381

ΑΠΟΦΑΣΕΙΣ

Αριθμ. 27961

Καθορισμός ορίων εξομοιούμενης χερσαίας ζώνης με ζώνη λιμένα στη θέση Πηγάδια Καρπάθου.

Ο ΣΥΝΤΟΝΙΣΤΗΣ
ΑΠΟΚΕΝΤΡΩΜΕΝΗΣ ΔΙΟΙΚΗΣΗΣ ΑΙΓΑΙΟΥ

Έχοντας υπόψη:

1. Τις διατάξεις:

- Του άρθρου 28 του ν. 2971/2001 (Α' 285) «Αιγιαλός, παραλία και άλλες διατάξεις».

- Των άρθρων 6 και 280 του ν. 3852/2010 (Α' 87) «Νέα Αρχιτεκτονική της Αυτοδιοίκησης και της Αποκεντρωμένης Διοίκησης - Πρόγραμμα ΚΑΛΛΙΚΡΑΤΗΣ».

- Των άρθρων 28 και 28Α του ν. 4325/2015 (Α' 47) «Εκδημοκρατισμός της Διοίκησης - Καταπολέμηση Γραφειοκρατίας και Ηλεκτρονική Διακυβέρνηση, Αποκατάσταση αδικιών και άλλες διατάξεις».

- Του β.δ. 14/19-1-1939 (Α' 24) «Περί κωδικοποιήσεως των περί Λιμενικών Ταμείων κειμένων διατάξεων».

- Του π.δ. 143/2010 (Α' 236) «Οργανισμός Αποκεντρωμένης Διοίκησης Αιγαίου».

2. Την υπό στοιχεία 1028241ΠΕ/2792ΠΕ/Β0010/13.04.2005 (Β' 547) κοινή υπουργική απόφαση των Υπουργών Οικονομίας και Οικονομικών και Εμπορικής Ναυτιλίας «Καθορισμός χώρων που εξομοιώνονται με Ζώνη Λιμένα».

3. Την υπ' αρ. 78161/31-12-2018 (ΥΟΔΔ 783) απόφαση του Υπουργού Εσωτερικών, με την οποία ο Πολύκαρπος Πολυχρονάκης, Αν. Προϊστάμενος της Γενικής Διεύθυνσης Χωροταξικής και Περιβαλλοντικής Πολιτικής, ορίζεται να ασκεί καθήκοντα Συντονιστή Α. Δ. Αιγαίου.

4. Την υπό στοιχεία ΔΚ959/26.5.1993 (Δ' 652) απόφαση του Νομάρχη Δωδεκανήσου με την οποία επικυρώθηκε η έκθεση επιτροπής καθορισμού ορίων αιγιαλού και παραλίας στην παραλιακή περιοχή με την επωνυμία «Ορμός» Πηγαδίων νήσου Καρπάθου.

5. Την υπό στοιχεία ΔΚ627/3188/22.12.1993 (Δ' 22/1994) απόφαση του Νομάρχη Δωδεκανήσου με την οποία επικυρώθηκε η έκθεση επιτροπής καθορισμού ορίων αιγιαλού και παραλίας στην παραλιακή περιοχή με την επωνυμία «Κάβος» νήσου Καρπάθου.

6. Την υπ' αρ. 46240/12.10.2020 (Δ' 688) απόφαση του

Συντονιστή Αποκεντρωμένης Διοίκησης Αιγαίου με θέμα «Επικύρωση έκθεσης και διαγράμματος για τον επανακαθορισμό της οριογραμμής αιγιαλού και τον καθορισμό της οριογραμμής παραλίας στην παραλιακή περιοχή «Πηγάδια» Νήσου Καρπάθου, Νομού Δωδεκανήσου».

7. Την υπ' αρ. 36/07.04.2021 (ΑΔΑ:Ε43ΧΟΡΙΩ-ΔΧΟ) ομόφωνη απόφαση του Διοικητικού Συμβουλίου του Δημοτικού Λιμενικού Ταμείου Νότιας Δωδεκανήσου, περί καθορισμού ορίων «Εξομοιούμενης χερσαίας ζώνης με ζώνη λιμένα στη θέση Πηγάδια Καρπάθου», όπως αποτυπώνεται στο από Νοέμβριο 2020, συνημμένο στην απόφαση, τοπογραφικό βυθομετρικό διάγραμμα κλίμακας 1:1000 - 1:500 σε δύο πινακίδες Α-1, Α-2, που συντάξε ο Τσιράκος Λ. Παναγιώτης, Αγρονόμος Τοπογράφος και θεωρήθηκε ως προς την ακρίβεια της αποτύπωσης των προς τη θάλασσα ορίων των ιδιοκτησιών αρμοδίας.

8. Το υπό στοιχεία ΔΤΥ/Ζ6/753/13.04.2021 έγγραφο του Δημοτικού Λιμενικού Ταμείου Νότιας Δωδεκανήσου, με το οποίο ζητείται γνωμοδότηση των αρμόδιων φορέων, κατ' εφαρμογή του άρθρου 28 του ν. 2917/2001.

9. Το υπ' αρ. 3113.10-61/33404/2021/13.05.2021 έγγραφο της Γενικής Γραμματείας Λιμένων και Λιμενικής Πολιτικής και Ναυτιλιακών Επενδύσεων του Υπουργείου Ναυτιλίας και Νησιωτικής Πολιτικής, με το οποίο χορηγεί τη σύμφωνη γνώμη του για τον καθορισμό της εν θέματι περιοχής.

10. Το υπ' αρ. 63660/31.05.2021 έγγραφο της Γενικής Γραμματείας Φορολογικής Πολιτικής και Δημόσιας Περιουσίας του Υπουργείου Οικονομικών, με το οποίο χορηγεί τη σύμφωνη γνώμη του για τον καθορισμό της εν θέματι περιοχής.

11. Το υπό στοιχεία Δ.Τ.Υ./Ζ6/1269/01.06.2021 έγγραφο του Δημοτικού Λιμενικού Ταμείου Νότιας Δωδεκανήσου, με το οποίο υποβλήθηκε στην υπηρεσία μας προς έγκριση η υπ' αρ. 36/2021 απόφασή του, αποφασίζουμε:

Εγκρίνουμε την υπ' αρ. 36/2021 απόφαση του Δημοτικού Λιμενικού Ταμείου Νότιας Δωδεκανήσου, περί καθορισμού ορίων εξομοιούμενης χερσαίας ζώνης με ζώνη λιμένα στη θέση Πηγάδια Καρπάθου, όπως αυτή αποτυπώνεται με πράσινη πολυγωνική γραμμή και ειδικότερα:

1. Η Εξομοιούμενη Χερσαία Ζώνη Λιμένα χαράσσεται επί του λιμανιού στη θέση Πηγάδια Καρπάθου. Ξεκινάει από σημείο αρχής 4 (με συντεταγμένες Χ=791.550,92 και Ψ=3934136.52) και περιλαμβάνει:

α. Τον λιμενοβραχίονα της κεντρικής αποβάθρας.

β. Τον χώρο της κεντρικής αποβάθρας.

γ. Το αλιευτικό καταφύγιο νότια της αποβάθρας και τα παραλιακά κρηπιδώματα μέχρι τον μόλο που ενώνει τα κρηπιδώματα με την Γαρόνησο (στην προαναφερθείσα ζώνη υπάρχει γραμμή Αιγιαλού με Δ' 688/2020).

δ. Το τουριστικό καταφύγιο σχηματιζόμενο από τον προσήνεμο μόλο, την Γαρόνησο και τον μόλο μέχρι τα παραλιακά κρηπιδώματα.

ε. Την γλίστρα νοτιοδυτικά του τουριστικού καταφυγίου μέχρι το σημείο πέρατος 22 (με συντεταγμένες Χ=791093.92 και Ψ=3933905.47).

Η εξομοιούμενη χερσαία λιμενική ζώνη στη θέση Πηγάδια Καρπάθου, όπως παρουσιάζεται στο συνημμένο θεωρημένο από την Τεχνική Υπηρεσία βυθομετρικό - τοπογραφικό διάγραμμα σε δύο πινακίδες Α-1, Α-2 κλίμακας 1:500 - 1:1000, περιγράφεται από το πολύγωνο κορυφών [4-3-3'-2-1-Α1-5-6-Π11-...-Π16-Α4-Α5-Α6-7-Α7-8-Α8-9-10-Α10-Α11-Α12-Α13-11-12-Α15-Α16-Α17-13-14-15-16....-Ι-Θ-Η-17-18-19-...-119-4]; Ε=17935,13 τ.μ.

2. Η Θαλάσσια Ζώνη χαράσσεται επί του λιμανιού στη θέση Πηγάδια με μπλε πολυγωνική γραμμή, όπως παρουσιάζεται στο συνημμένο θεωρημένο από την Τεχνική Υπηρεσία βυθομετρικό - τοπογραφικό διάγραμμα σε δύο πινακίδες Α1 Α2 κλίμακας 1:500 - 1:1000 και περιγράφεται από το πολύγωνο κορυφών [22-23-24...119-4-120-121-22]. Συνολικό εμβαδόν θαλάσσιας ζώνης: Ε=245757,27τ.μ.

Οι συντεταγμένες (ΕΓΣΑ 87) των παραπάνω σημείων της εξομοιούμενης χερσαίας & της θαλάσσιας ζώνης απεικονίζονται και εξασφαλίζονται στο συνημμένο θεωρημένο από την Τεχνική Υπηρεσία του Δ.Λ.Τ.Ν.Δ. βυθομετρικό - τοπογραφικό διάγραμμα σε δύο πινακίδες Α-1, Α-2 κλίμακας 1:1000-1:500 και το οποίο αποτελεί αναπόσπαστο μέρος της παρούσας. Στην εξομοιούμενη χερσαία ζώνη λιμένα δεν περιλαμβάνονται ιδιωτικά κτήματα.

ΑΠΟΣΠΑΣΜΑ

Από το Πρακτικό της υπ' αρ. 05/2021

Συνεδρίασης του Δημοτικού Λιμενικού Ταμείου Νότιας Δωδεκανήσου (Ν.Π.Δ.Δ.)

Αριθμ. απόφ. 36/2021

ΘΕΜΑ: «ΤΡΟΠΟΠΟΙΗΣΗ ΤΗΣ ΥΠ' ΑΡΙΘΜ. 14/2021 ΑΠΟΦΑΣΗΣ ΠΕΡΙ ΚΑΘΟΡΙΣΜΟΥ ΟΡΙΩΝ «ΕΞΟΜΟΙΟΥΜΕΝΗΣ ΧΕΡΣΑΙΑΣ ΖΩΝΗΣ ΜΕ ΖΩΝΗ ΛΙΜΕΝΑ ΣΤΗ ΘΕΣΗ ΠΗΓΑΔΙΑ ΚΑΡΠΑΘΟΥ».

Στη Ρόδο σήμερα την 07 η του μηνός Απριλίου του έτους 2021 ημέρα της εβδομάδος Τετάρτη και ώρα 10.00 π.μ. στο Δημοτικό Λιμενικό Ταμείο Νότιας Δωδ/σου συνήλθε σε συνεδρίαση το Διοικητικό Συμβούλιο του Δημοτικού Λιμενικού Ταμείου Νότιας Δωδ/σου με τηλεδιάσκεψη σύμφωνα με το υπ' αρ. 18318/13-3-2020 έγγραφο ΥΠΕΣ «Σύγκληση συλλογικών οργάνων των δήμων, των περιφερειών και των εποπτευόμενων νομικών τους προσώπων, κατά το διάστημα λήψης των μέτρων αποφυγής και διάδοσης του κορωνοϊού COVID-19» κατόπιν της υπ' αρ. 667/01-04-2021 έγγραφης πρόσκλησης του Προέδρου

ΠΑΡΟΝΤΕΣ

- | | |
|----------------------------|--------------|
| 1. ΠΑΠΑΟΙΚΟΝΟΜΟΥ ΒΑΣΙΛΕΙΟΣ | ΠΡΟΕΔΡΟΣ |
| 2. ΜΠΟΝΗΣ ΝΙΚΟΛΑΟΣ | ΑΝΤΙΠΡΟΕΔΡΟΣ |
| 3. ΚΑΖΟΥΛΛΗΣ ΕΜΜΑΝΟΥΗΛ | ΜΕΛΟΣ |
| 4. ΤΑΤΗΣ ΣΠΥΡΙΔΩΝ | ΜΕΛΟΣ |
| 5. ΕΡΩΤΟΚΡΙΤΟΣ ΜΙΧΑΗΛ | ΜΕΛΟΣ |
| 6. ΓΡΥΛΛΗΣ ΝΙΚΗΤΑΣ | ΜΕΛΟΣ |
| 7. ΒΑΣΙΛΟΠΟΥΛΟΣ ΔΗΜΟΣ | ΜΕΛΟΣ |
| 8. ΦΡΑΓΚΑΚΗΣ Γ. ΕΥΑΓΓΕΛΟΣ | ΜΕΛΟΣ |
| 9. ΣΑΚΕΛΛΑΡΗΣ ΚΥΡΙΑΚΟΣ | ΜΕΛΟΣ |
| 10. ΚΑΜΜΑ ΜΑΡΙΑ-ΑΛΕΙΦΕΡΗ | ΜΕΛΟΣ |
| 11. ΝΙΣΥΡΙΟΣ ΙΩΑΝΝΗΣ | ΜΕΛΟΣ |
| 12. ΠΕΡΣΕΛΗΣ ΚΩΝΣΤΑΝΤΙΝΟΣ | ΜΕΛΟΣ |

ΑΠΟΝΤΕΣ

1. ΠΑΠΑΚΑΛΟΔΟΥΚΑΣ ΕΛΕΥΘ.
2. ΑΧΛΑΔΙΩΤΗΣ ΔΗΜΗΤΡΙΟΣ
3. ΜΑΝΩΛΑΚΗΣ ΜΙΧΑΗΛ

1. Ε. ΑΝΤΩΝΟΓΛΟΥ, Προϊσταμένου Δ/νσης ως εισηγητού επί Διοικητικών, Οικονομικών και θεμάτων Εκμετάλλευσης.
2. ΔΕΛΗΓΙΑΝΝΗ ΜΑΡΙΚΑ ως εισηγήτρια επί Τεχνικών θεμάτων
3. ΒΑΣΙΛΟΠΟΥΛΟΣ ΔΗΜ. ως Γραμματέα Δ.Σ.
4. ΚΑΤΑΒΕΝΑΚΗΣ ΒΑΣΙΛΕΙΟΣ ως Νομικός Σύμβουλος

Η Εισηγήτρια του Δ.Λ.Τ.Ν.Δ αναπληρωτής Προϊσταμένη της Δ/νσης Τεχνικών Υπηρεσιών Δεληγιάννη Μαρίκα, θέτει υπόψη του Συμβουλίου:

α. Την 14/2021 απόφαση του Δ.Σ. του Δ.Λ.Τ.Ν.Δ με τίτλο ΚΑΘΟΡΙΣΜΟΣ ΟΡΙΩΝ «ΕΞΟΜΟΙΟΥΜΕΝΗΣ ΧΕΡΣΑΙΑΣ ΖΩΝΗΣ ΜΕ ΖΩΝΗ ΛΙΜΕΝΑ ΣΤΗ ΘΕΣΗ ΠΗΓΑΔΙΑ ΚΑΡΠΑΘΟΥ».

β. Το υπό στοιχεία 16078ΑΠΑ/2021 έγγραφο της Κτηματικής Υπηρεσίας Δωδεκανήσων Α'.

γ. Την τροποποιημένη χάραξη ορίων «Εξομοιούμενης χερσαίας ζώνης με ζώνη λιμένα στη θέση ΠΗΓΑΔΙΑ ΚΑΡΠΑΘΟΥ».

Έχοντας υπόψη μας το σχετικό β τροποποιούμε την απόφαση 14/2021 του Δ.Σ. σύμφωνα με τις υποδείξεις της Κτηματικής Υπηρεσίας Δωδεκανήσων Α'.

1. Η Εξομοιούμενη Χερσαία Ζώνη Λιμένα χαράσσεται επί του λιμανιού στην θέση Πηγάδια Καρπάθου. Ξεκινάει από σημείο αρχής 4 (με συντεταγμένες $X=791550.92$ και $Y=3934136.52$) και περιλαμβάνει: α. Τον λιμενοβραχίονα της κεντρικής αποβάθρας β. Τον χώρο της κεντρικής αποβάθρας, γ. το αλιευτικό καταφύγιο νότια της αποβάθρας και τα παραλιακά κρηπιδώματα μέχρι τον μόλο που ενώνει τα κρηπιδώματα με την Γαρόνησο (στην προαναφερθείσα ζώνη υπάρχει γραμμή Αιγιαλού με Δ' 688/2020), δ. Το Τουριστικό καταφύγιο σχηματιζόμενο από τον προσήνεμο μόλο, την Γαρόνησο και τον μόλο μέχρι τα παραλιακά κρηπιδώματα, ε. Την γλίστρα νοτιοδυτικά του τουριστικού καταφυγίου μέχρι το σημείο πέρατος 22 (με συντεταγμένες $X=791093.92$ και $Y=3933905.47$).

Η εξομοιούμενη χερσαία λιμενική ζώνη στη θέση Πηγάδια Καρπάθου όπως παρουσιάζεται στο συνημμένο θεωρημένο από την Τεχνική Υπηρεσία βυθομετρικό - τοπογραφικό διάγραμμα σε δύο πινακίδες Α-1, Α-2 κλίμακας 1:500-1:1000, περιγράφεται από το πολύγωνο κορυφών [4-3-3'-2-1- Α1-5-6-Π11-...-Π16-Α4-Α5-Α6-7-Α7-8-Α8-9-10-Α10-Α11-Α12-Α13-11-12-Α15-Α16-Α17-13-14- 15-16...-Ι-Θ-Η-17-18-19-...-119-4]: $E=17935,13$ τ.μ

2. Η Θαλάσσια Ζώνη χαράσσεται επί του λιμανιού στη θέση Πηγάδια, όπως παρουσιάζεται στο συνημμένο θεωρημένο από την Τεχνική Υπηρεσία βυθομετρικό - τοπογραφικό διάγραμμα σε δύο πινακίδες Α1Α2 κλίμακας 1:500-1:1000 και περιγράφεται από το πολύγωνο κορυφών [22-23- 24...119-4-120-121-22]. Συνολικό εμβαδόν θαλάσσιας ζώνης: $E=245757,27$ τ.μ

Στην εξομοιούμενη χερσαία ζώνη λιμένα δεν περιλαμβάνονται ιδιωτικά κτήματα.

Το Διοικητικό Συμβούλιο μετά από διαλογική συζήτηση και έχοντας υπόψη του:

1. Τις σχετικές διατάξεις της παρ. 4 του άρθρου 2 του ν. 2575/1998 (Α' 23) οι οποίες διέπουν τη χρήση και την εκμετάλλευση από τα οικεία Λιμενικά Ταμεία των χώρων που εξομοιώνονται με ζώνες λιμένων, του άρθρου 3 του ν. 444/1970 (Α' 30).

2. Την Ερμηνευτική Εγκύκλιο του Υ.Ε.Ν. υπό στοιχεία 3511.91/01/98/17-3-1998 με θέμα τη χρήση και εκμετάλλευση από τα Λ.Τ. των χώρων που εξομοιώνονται με ζώνες λιμένων.

3. Την υπ' αρ. 360/96 Γνωμοδότηση του Νομικού Συμβουλίου του Κράτους με την οποία αποφαινεται ότι στο Λιμενικό Ταμείο ανήκει η χρήση και η εκμετάλλευση των χώρων της χερσαίας ζώνης των λιμανιών, στα οποία τούτο εκτελεί τα αναγκαία για τη λειτουργία του λιμενικά έργα και αν δεν έχουν καθορισθεί τα όρια αυτής κατά την προβλεπόμενη από το νόμο διαδικασία.

4. Το άρθρο 28 του νόμου 2971/2001 (Α' 285) περί καθορισμού των χώρων που εξομοιώνονται με ζώνη λιμένα.

5. Την υπό στοιχεία 102824π.ε./2729.π.ε./Β0010/Β' 547/22-04-2005 κοινή απόφαση των Υπουργών Οι-

κονομίας και Οικονομικών και Εμπορικής Ναυτιλίας περί «Καθορισμού χώρων που εξομοιώνονται με Ζώνη Λιμένα».

6. Την υπό στοιχεία ΔΚ959/26-5-1993 απόφαση του Νομάρχη Δωδεκανήσου (Δ' 652) με την οποία επικυρώθηκε ή έκθεση επιτροπής καθορισμού ορίων αιγιαλού & παραλίας στην παραλιακή περιοχή με την επωνυμία «Ορμός» Πηγαδιών νήσου Καρπάθου επισπεύδοντος Δήμου Καρπάθου.

7. Την υπό στοιχεία ΔΚ627/3188/22-12-1993 απόφαση του Νομάρχη Δωδεκανήσου (Δ' 22/1994) με την οποία επικυρώθηκε ή έκθεση επιτροπής καθορισμού ορίων αιγιαλού στην παραλιακή περιοχή με την επωνυμία «Κάβος» Δήμου Καρπάθου επισπεύδοντος Δανιήλ Δανηλίδη.

8. Την υπ' αρ. απόφαση 46240 (Δ' 688/2020) του Συντονιστή της αποκεντρωμένης διοίκησης Αιγαίου, με την οποία επικυρώθηκε ή έκθεση και το διάγραμμα για τον επανακαθορισμό της οριογραμμής και τον καθορισμό της οριογραμμής παραλίας στην παραλιακή περιοχή «Πηγάδια Νήσου Καρπάθου, Νομού Δωδεκανήσου», ομόφωνα,

αποφασίζει:

Την τροποποίηση της υπ' αρ. 14/2021 περί καθορισμού ορίων «Εξομοιούμενης χερσαίας ζώνης με ζώνη λιμένα στη θέση Πηγάδια ΚΑΡΠΑΘΟΥ», όπως αυτή χαράσσεται με πράσινη και μπλε αντίστοιχα πολυγωνική γραμμή επί τοπογραφικού βυθομετρικού διαγράμματος, κλίμακας 1:1000-1:500 σε δύο πινακίδες Α-1, Α-2, που συντάχθηκε από τον Διπλ. Αγρονόμο Τοπογράφο Μηχανικό Τσιράκο Λ. Παναγιώτη, το οποίο ελέγχθηκε και θεωρήθηκε ως προς την ακρίβεια της αποτύπωσης των προς τη θάλασσα ορίων των ιδιοκτησιών αρμοδώς.

Αναλυτικότερα:

1 Η Εξομοιούμενη Χερσαία Ζώνη Λιμένα χαράσσεται επί του λιμανιού στην θέση Πηγάδια Καρπάθου. Ξεκινάει από σημείο αρχής 4 (με συντεταγμένες $X=791550.92$ και $Y=3934136.52$) και περιλαμβάνει: α. Τον λιμενοβραχίονα της κεντρικής αποβάθρας β. Τον χώρο της κεντρικής αποβάθρας, γ. το αλιευτικό καταφύγιο νότια της αποβάθρας και τα παραλιακά κρηπιδώματα μέχρι τον μόλο που ενώνει τα κρηπιδώματα με την Γαρόνησο (στην προαναφερθείσα ζώνη υπάρχει γραμμή Αιγιαλού με Δ' 688/2020), δ. Το Τουριστικό καταφύγιο σχηματιζόμενο από τον προσήνεμο μόλο, την Γαρόνησο και τον μόλο μέχρι τα παραλιακά κρηπιδώματα, ε. Την γλίστρα νοτιοδυτικά του τουριστικού καταφυγίου μέχρι το σημείο πέρατος 22 (με συντεταγμένες $X=791093.92$ και $Y=3933905.47$).

Η εξομοιούμενη χερσαία λιμενική ζώνη στη θέση Πηγάδια Καρπάθου όπως παρουσιάζεται στο συνημμένο θεωρημένο από την Τεχνική Υπηρεσία βυθομετρικό - τοπογραφικό διάγραμμα σε δύο πινακίδες Α-1, Α-2 κλίμακας 1:500-1:1000, περιγράφεται από το πολύγωνο κορυφών [4-3-3'-2-1- Α1-5-6-Π11-...-Π16-Α4-Α5-Α6-7-Α7-8-Α8-9-10-Α10-Α11-Α12-Α13-11-12-Α15-Α16-Α17-13-14- 15-16...-Ι-Θ-Η-17-18-19-...-119-4]: $E=17935,13$ τ.μ.

2. Η Θαλάσσια Ζώνη χαράσσεται επί του λιμανιού στη

θέση Πηγάδια, όπως παρουσιάζεται στο συνημμένο θεωρημένο από την Τεχνική Υπηρεσία βυθομετρικό - τοπογραφικό διάγραμμα σε δύο πινακίδες Α1Α2 κλίμακας 1:500-1:1000 και περιγράφεται από το πολύγωνο κορυφών [22-23- 24... 119-4-120-121-22]. Συνολικό εμβαδόν θαλάσσιας ζώνης: E= 245757,27 τ.μ.

Οι συντεταγμένες (ΕΓΣΑ 87) των παραπάνω σημείων της εξομοιούμενης χερσαίας και της θαλάσσιας ζώνης απεικονίζονται και εξασφαλίζονται στο συνημμένο θεωρημένο από την Τεχνική Υπηρεσία του Δ.Λ.Τ.Ν.Δ. βυθομετρικό - τοπογραφικό διάγραμμα σε δύο πινακίδες Α-1,Α-2 κλίμακας 1:1000-1:500 και το οποίο αποτελεί αναπόσπαστο μέρος της παρούσας απόφασης.

Στην εξομοιούμενη χερσαία ζώνη λιμένα δεν περιλαμβάνονται ιδιωτικά κτήματα.

Η απόφαση αυτή πήρε αριθμό: 36/2021

Αφού εξαντλήθηκαν τα θέματα της ημερησίας διάταξης λύεται η συνεδρίαση.

Γι αυτό συντάχθηκε το πρακτικό και υπογράφηκε ως ακολούθως:

ΑΚΡΙΒΕΣ ΑΠΟΣΠΑΣΜΑ

Ο Γραμματέας


Ο Πρόεδρος


ΔΗΜΟΣΘΕΝΗΣ

ΒΑΣΙΛΕΙΟΣ

ΒΑΣΙΛΟΠΟΥΛΟΣ


ΠΑΠΑΟΙΚΟΝΟΜΟΥ

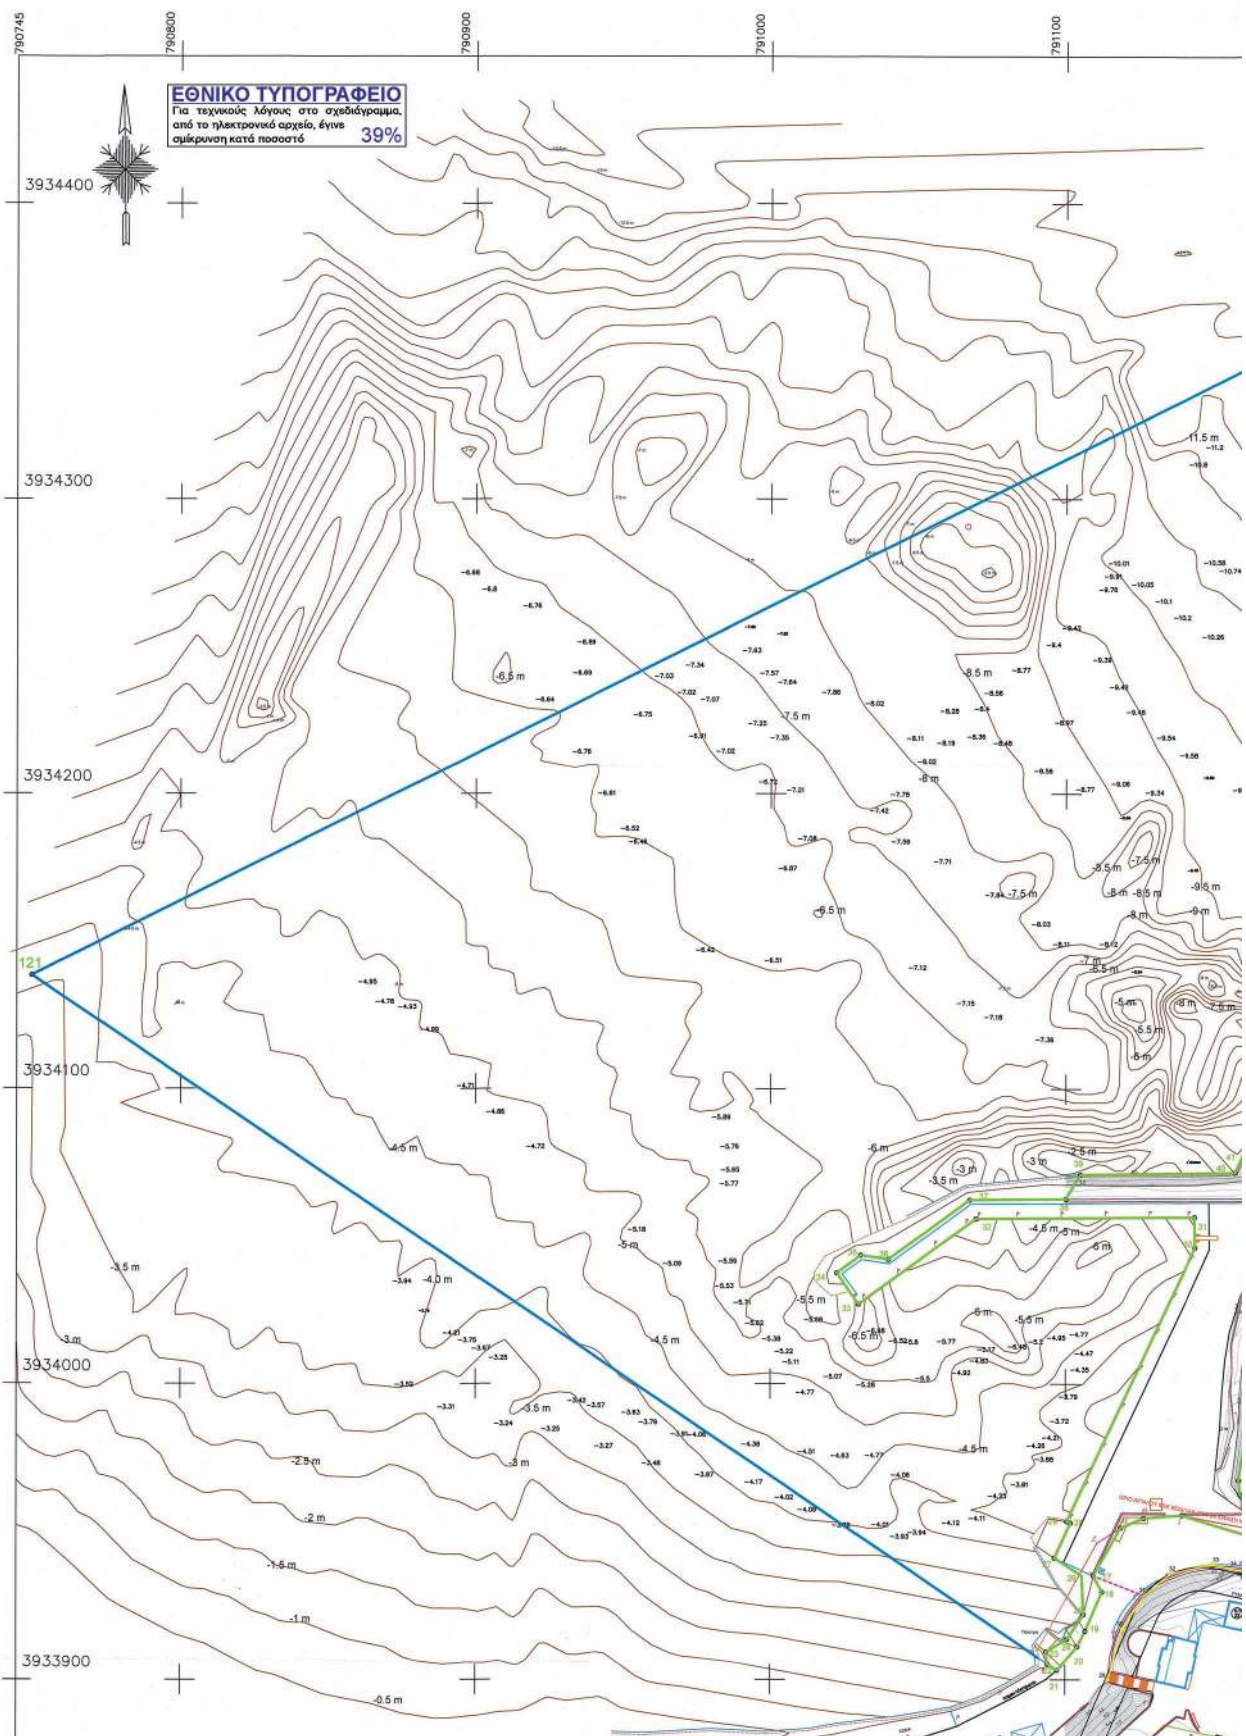

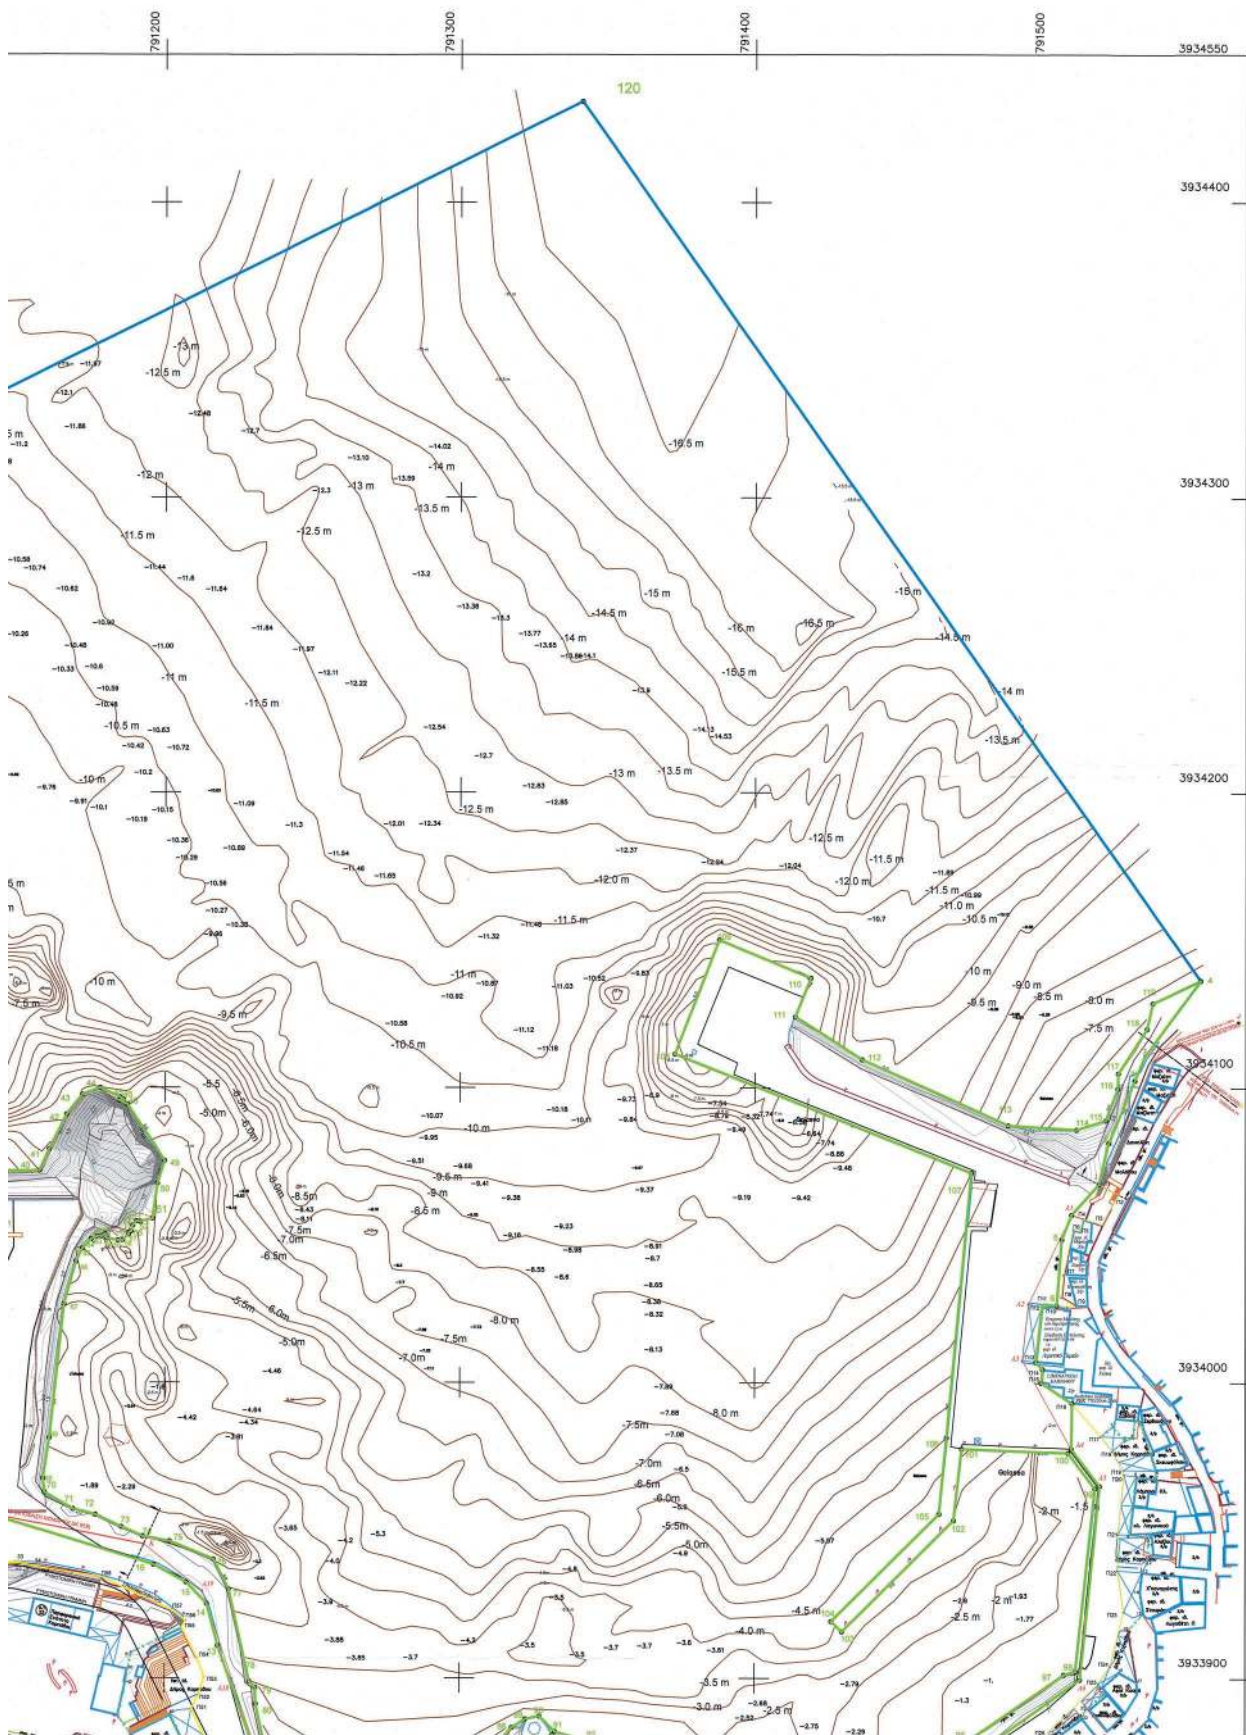

3933800


ΜΕΣΗ ΣΤΑΘΜΗ ΘΑΛΑΣΣΑΣ ΣΤΑΘΜΟΥ ΗΡΑΚΛΕΙΟΥ

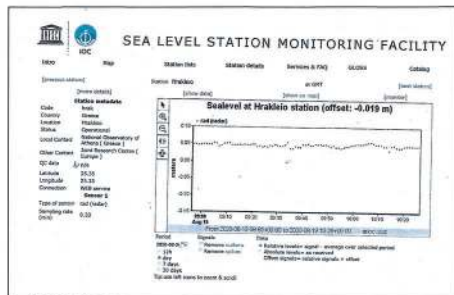

ΑΠΟΣΠΑΣΜΑ GOOGLE EARTH



ΑΠΟΣΠΑΣΜΑ ΧΑΡΤΗ ΓΥΣ

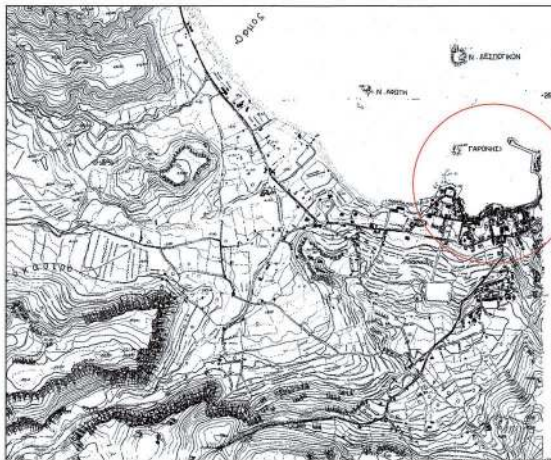

Εμβαδόν χέρσας λιμενικής ζώνης με στοιχεία [4-3-3'-2-1-A1-5-6-Π11-Π12-Π13-Π14-Π15-Π16-A4-A5-A6-7-A7-

Εμβαδόν χέρσας λιμενικής ζώνης με στοιχεία [4-120-121-22-23-24-25-26-27-28-29-30-31-32-33-34-35.....101

ΠΙΝΑΚΑΣ ΣΥΝΤΕΤΑΓΜΕΝΩΝ
ΚΟΡΥΦΩΝ ΓΡΑΜΜΗΣ ΠΑΡΑΛΙΑΣ

σημείο	X	Y	σημείο	X	Y
Π1	791516.54	3934067.41	Π30	791426.19	3933849.08
Π2	791523.06	3934064.04	Π31	791427.12	3933852.38
Π3	791517.73	3934053.59	Π32	791423.30	3933851.08
Π4	791511.14	3934055.75	Π33	791424.40	3933847.80
Π5	791510.21	3934051.55	Π34	791414.32	3933844.63
Π6	791507.91	3934051.99	Π35	791412.39	3933855.15
Π7	791504.67	3934036.65	Π36	791389.12	3933856.33
Π8	791503.88	3934029.02	Π37	791371.85	3933860.38
Π9	791508.84	3934026.02	Π38	791371.35	3933859.04
Π10	791505.80	3934025.77	Π39	791335.51	3933862.32
Π11	791497.73	3934026.75	Π40	791326.67	3933862.02
Π12	791497.32	3934025.90	Π41	791314.66	3933858.37
Π13	791495.25	3934007.11	Π42	791307.73	3933853.65
Π14	791497.52	3934004.66	Π43	791304.16	3933850.23
Π15	791497.09	3934000.09	Π44	791295.97	3933842.21
Π16	791507.52	3933993.08	Π45	791276.39	3933824.37
Π17	791517.34	3933993.95	Π46	791271.27	3933823.18
Π18	791521.22	3933977.08	Π47	791263.36	3933822.43
Π19	791524.97	3933970.62	Π48	791259.83	3933822.71
Π20	791525.12	3933969.04	Π49	791240.78	3933822.25
Π21	791523.13	3933948.96	Π50	791240.08	3933824.45
Π22	791523.01	3933936.61	Π51	791209.08	3933809.32
Π23	791525.11	3933922.70	Π52	791211.73	3933804.53
Π24	791520.49	3933904.15	Π53	791213.44	3933900.40
Π25	791516.53	3933898.32	Π54	791210.99	3933906.71
Π26	791497.83	3933879.74	Π55	791206.74	3933917.06
Π27	791495.41	3933873.35	Π56	791207.15	3933919.42
Π28	791497.05	3933868.49	Π57	791202.42	3933923.03
Π29	791441.85	3933853.66	Π58	791176.78	3933934.09
			34	791158.10	3933937.26

ΠΙΝΑΚΑΣ ΣΥΝΤΕΤΑΓΜΕΝΩΝ
ΚΟΡΥΦΩΝ ΓΡΑΜΜΗΣ ΑΙΓΙΑΛΟΥ

σημείο	X	Y
1	791516.54	3934067.41
A1	791507.29	3934057.07
A2	791492.71	3934026.66
A3	791490.64	3934007.78
A4	791507.33	3933977.58
A5	791516.90	3933965.07
A6	791510.27	3933899.62
A7	791479.69	3933877.66
A8	791426.18	3933859.50
A9	791397.69	3933866.77
A10	791389.02	3933870.79
A11	791361.70	3933875.96
A12	791331.48	3933880.52
A13	791320.13	3933875.96
A14	791277.18	3933839.00
A15	791259.85	3933834.60
A16	791245.79	3933840.45
A17	791239.61	3933846.38
A18	791223.72	3933897.33
A19	791212.84	3933929.45
K	791193.02	3933945.37

ΠΙΝΑΚΑΣ ΣΥΝΤΕΤΑΓΜΕΝΩΝ ΚΟΡΥΦΩΝ ΧΕΡΣΑΣ ΛΙΜΕΝΙΚΗΣ

2	791519.86	3934081.46	63	7911
3	791532.13	3934111.14	64	7911
3'	791528.61	3934102.64	65	7911
4	791550.92	3934136.52	66	7911
5	791503.98	3934048.63	67	7911
6	791502.27	3934026.20	68	7911
7	791499.30	3933891.65	69	7911
8	791443.54	3933864.97	70	7911
9	791418.69	3933861.41	71	7911
10	791397.38	3933863.80	72	7911
11	791277.66	3933837.74	73	7911
12	791266.31	3933833.97	74	7911
13	791218.03	3933910.98	75	7912
14	791214.29	3933925.16	76	7912
15	791207.35	3933932.41	77	7912
16	791196.38	3933938.39	78	7912
17	791109.58	3933935.18	79	7912
18	791112.49	3933929.68	80	7912
19	791106.77	3933916.43	81	7912
20	791104.11	3933911.24	82	7912
21	791097.20	3933903.18	83	7912
22	791093.92	3933905.47	84	7912
23	791093.55	3933909.45	85	7912
24	791100.62	3933913.69	86	7912
25	791106.22	3933922.08	87	7913
26	791105.61	3933935.18	88	7913
27	791096.33	3933941.14	88	7913
28	791101.76	3933953.06	90	7913
29	791100.52	3933953.53	91	7913
30	791143.92	3934046.25	92	7913
31	791143.74	3934056.64	93	7913
32	791089.59	3934056.00	94	7914
33	791028.87	3934026.90	95	7914
34	791022.49	3934037.59	96	7914
35	791030.61	3934043.50	97	7915
36	791039.92	3934042.13	98	7915
37	791067.44	3934052.39	99	7915
38	791100.00	3934062.72	100	7915
39	791104.89	3934070.97	101	7914
40	791157.45	3934071.76	102	7914
41	791160.78	3934079.07	103	7914
42	791166.66	3934090.81	104	7914
43	791171.95	3934097.50	105	7914
44	791177.97	3934099.82	106	7914
45	791184.78	3934096.68	107	7914
46	791185.94	3934095.89	108	7913
47	791184.64	3934095.60	109	7913
48	791187.22	3934094.33	110	7914
49	791199.86	3934075.19	111	7914
50	791197.43	3934067.43	112	7914
51	791195.79	3934055.65	113	7914
52	791191.73	3934054.50	114	7915
53	791190.41	3934054.69	115	7915
54	791189.10	3934053.16	116	7915
55	791188.53	3934051.18	117	7915
56	791187.85	3934050.84	118	7915
57	791187.71	3934050.13	119	7915
58	791185.68	3934048.20		
59	791184.03	3934048.13		
60	791180.38	3934048.72		
61	791179.65	3934050.21		
62	791178.42	3934049.42		



$$\dots, 109-110-11-112-113-114-115-116-117-118-119-4]=245757.27 \text{ т.т.}$$

ΕΡΣΑ
Το παρόν συνοδεύει την αριθ. 36/2021 απόφαση
του Α.Σ. του Δ.Α.Τ.Ν.Δ

	κτίριο		πολυγωνομετρικό σημείο		Προβλήτα
	γυαός		υψομετρικό σημείο		Βράχια
	δεξαμενή		ΔΕΗ, ΟΤΕ, ΦΩΣ		μονόδροτος
	βόσπρα		μεμονωμένα δέντρα		Ισοβαθείς
	καρυφή ορίου		ακτογραμμή		Φρύδι πρανούς
	κτμ. αριθμός		γραμμή αιγιαλού		γραμμή παραλίας
	κτμ. αριθμός διανομής		Μέγιστο χειμάρια Κύμα		συρματόπλεγμα
	τριγωνομετρικό σημείο		κύρια υψομετρική καμπύλη		δρόμος
	υψομετρική αφετηρία		δευτερ. υψομ. καμπύλη		Πρόταση Εξορισμού της Χερσαίας Λιμενικής Ζώνης
					Θαλάσσια Λιμενική Ζώνη


ΤΣΙΡΑΚΟΣ Α. ΠΑΝΑΓΙΩΤΗΣ
ΔΙΔΑΓΜΑΤ. & ΤΟΠΟΓΡ. ΜΗΧΑΝΙΚΟΣ
ΓΕΩΝΙΚΟΥ ΜΕΤΣΟΒΙΟΥ ΠΟΛΥΤΕΧΝ. 105
ΣΜΕΛΟΣ Τ.Ε.Ε. - ΑΡΜ. ΜΕΤΡΟΥΣ : 7585-
ΔΗΡΚΗΣ 40 - ΤΗΛ. 210/67304 - ΠΟΜΟΣ 85100
Α.Φ.Μ. 03666483 - Α.Ο.Υ. ΠΟΛΟΥ 7542

ΦΕΚ ΑΙΓΙΑΛΟΥ 388/ 26-10-2020 ΤΕΥΧΟΣ 4
ΦΕΚ ΑΙΓΙΑΛΟΥ 22Δ/ 18-1-1994 (ΑΠΟΦ. ΝΟΜΑΡΧΗ ΔΚ 827/3188)
ΦΕΚ ΑΙΓΙΑΛΟΥ 652/ 14-6-1993 (ΑΠΟΦ. ΝΟΜΑΡΧΗ ΔΚ 959)

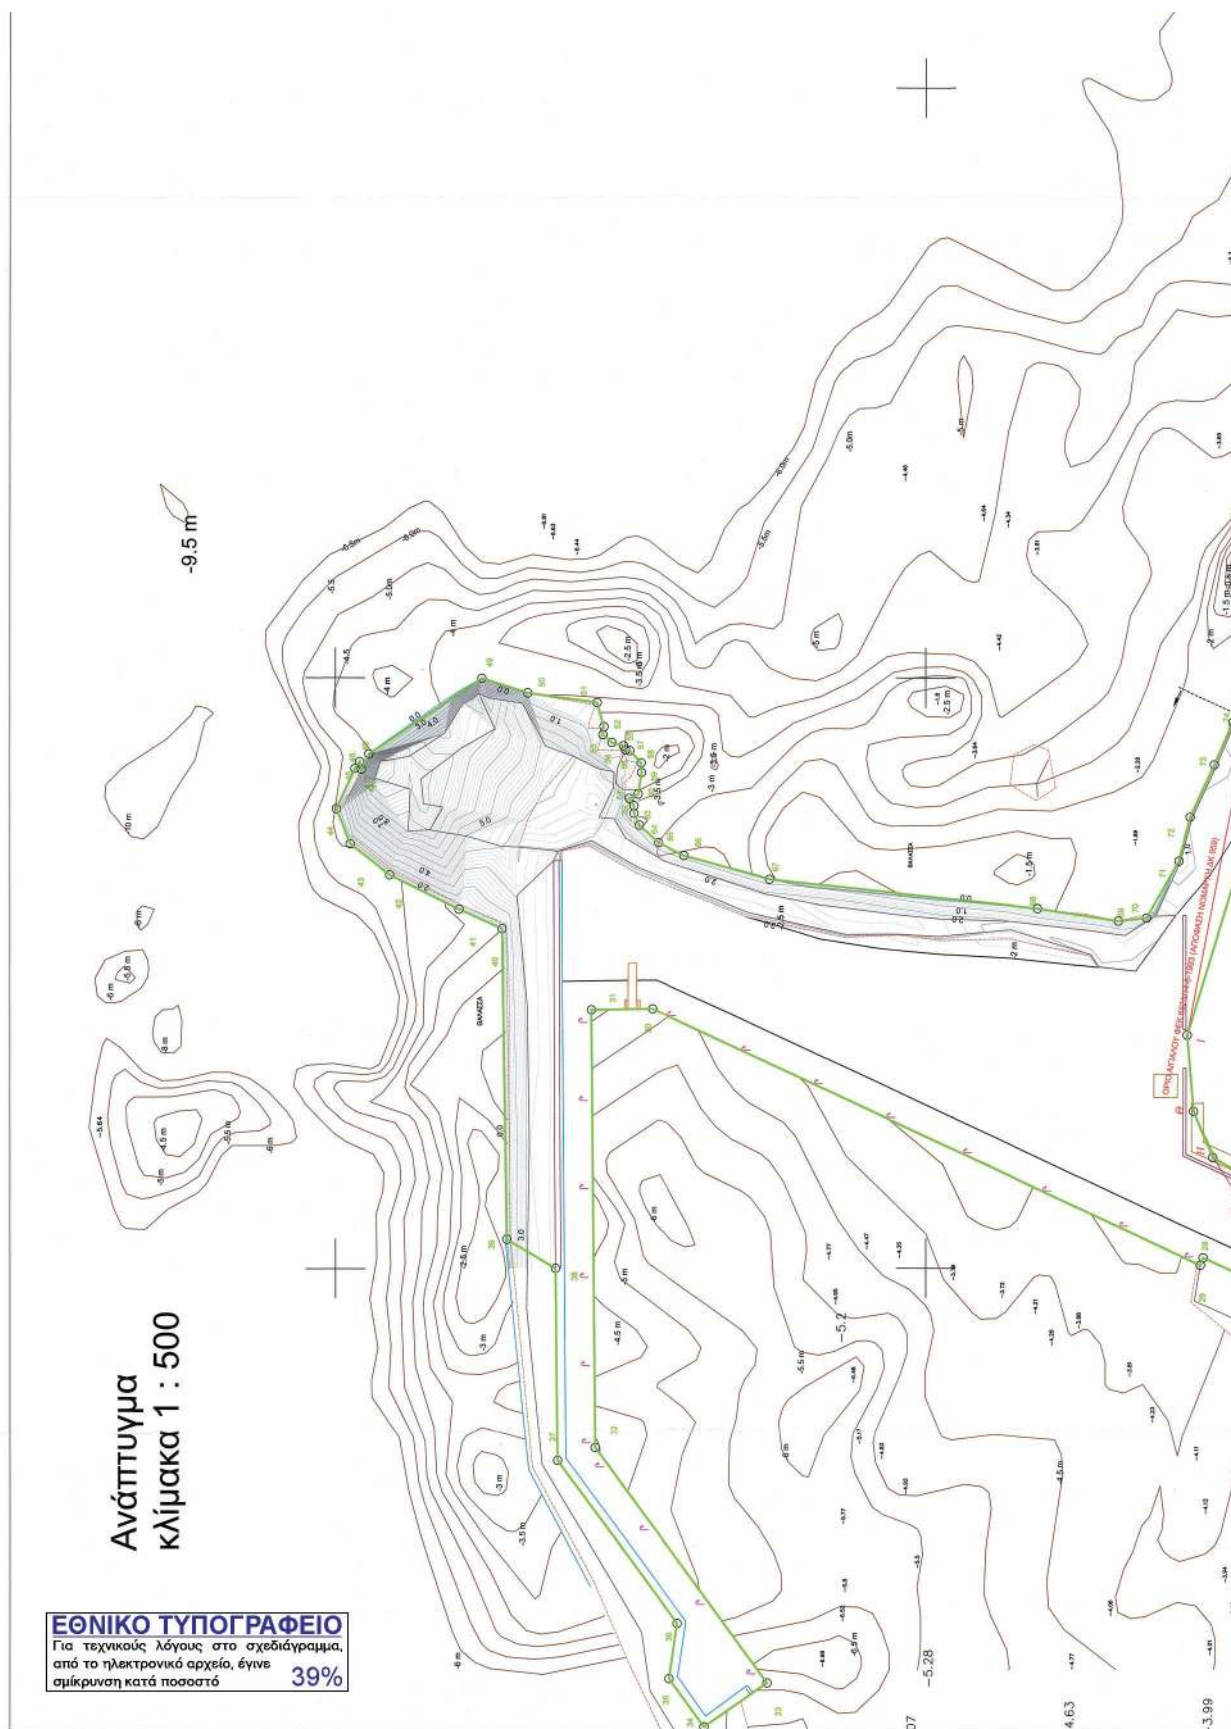





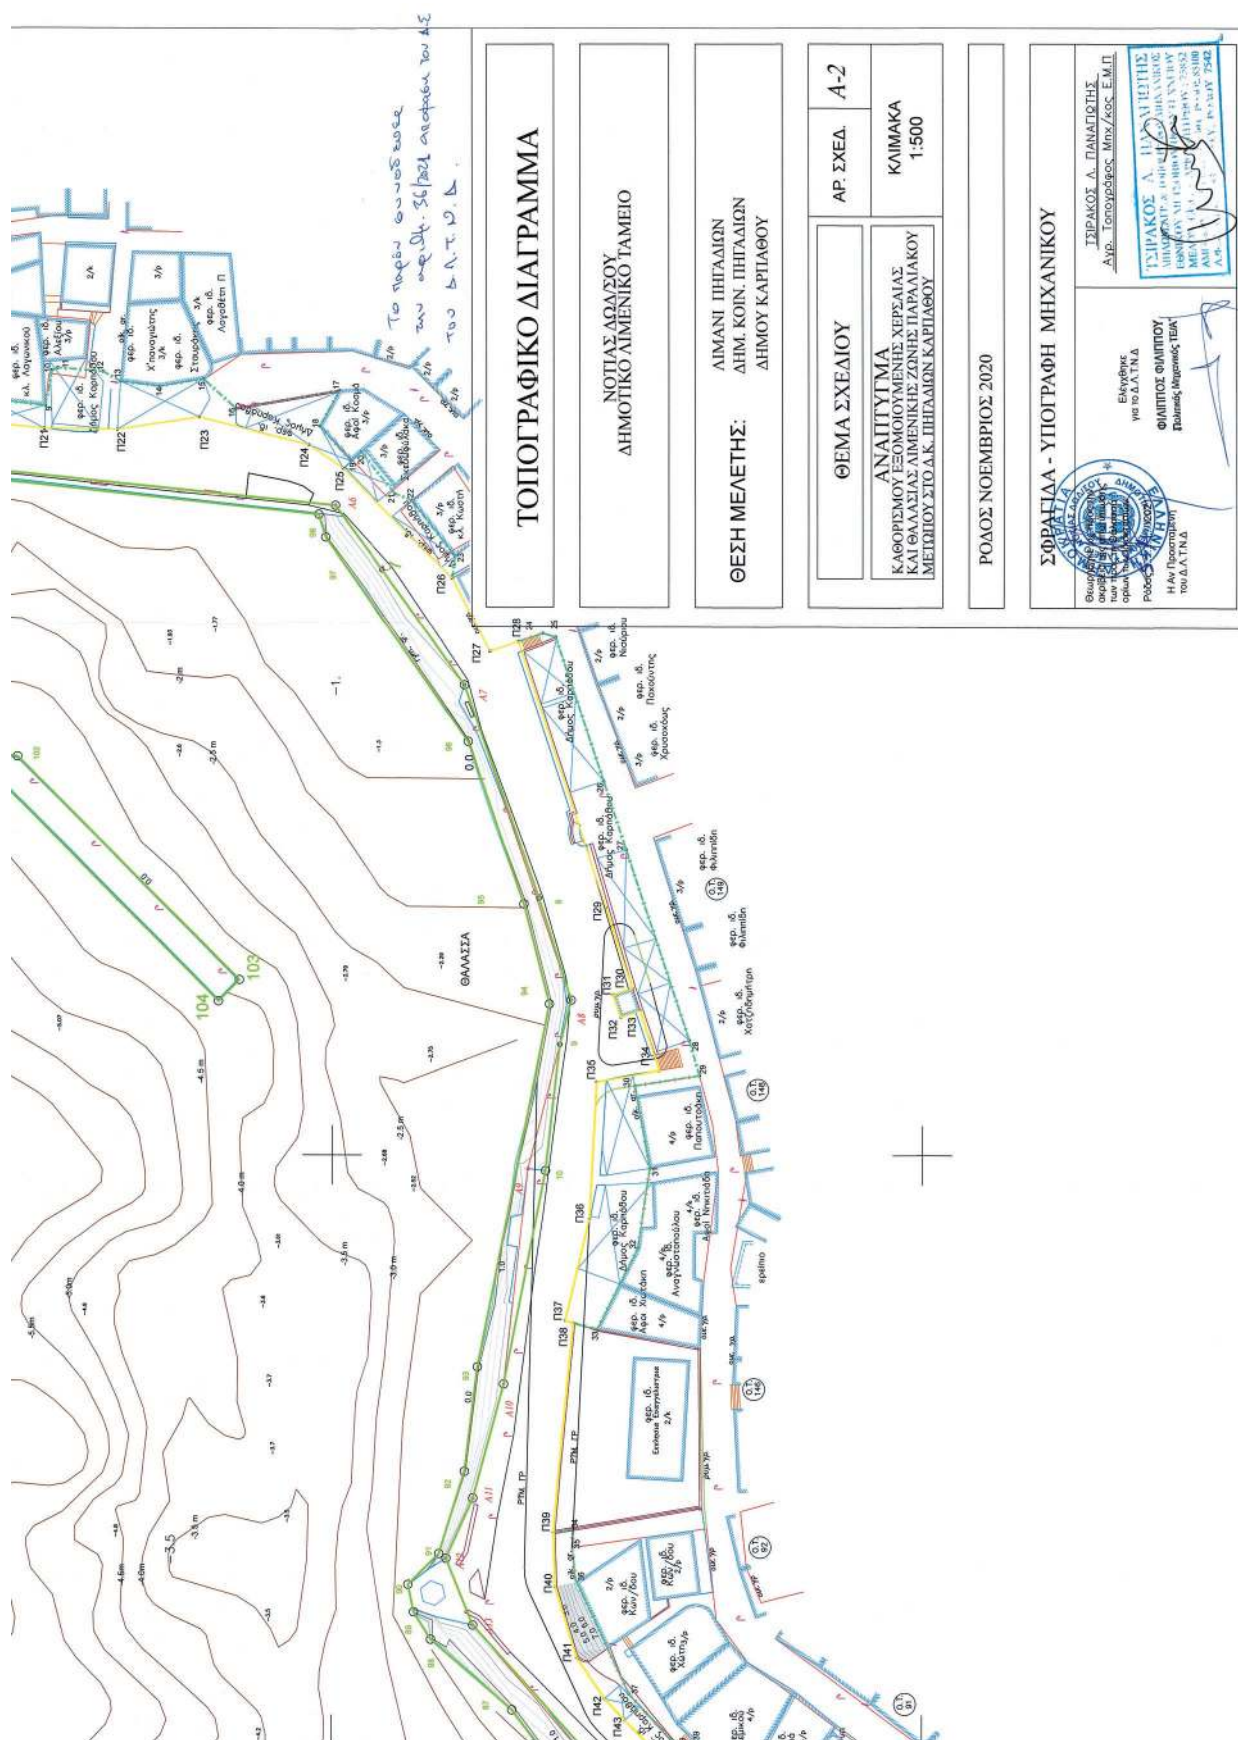

Η απόφαση αυτή μαζί με την απόφαση του φορέα διοίκησης και εκμετάλλευσης του λιμένα και το τοπογραφικό διάγραμμα που τη συνοδεύει να δημοσιευθούν στην Εφημερίδα της Κυβερνήσεως.

Πειραιάς, 9 Ιουνίου 2021

Ο Ασκών καθήκοντα Συντονιστή

Αποκεντρωμένης Διοίκησης

ΠΟΛΥΚΑΡΠΟΣ ΠΟΛΥΧΡΟΝΑΚΗΣ



ΕΘΝΙΚΟ ΤΥΠΟΓΡΑΦΕΙΟ

Το Εθνικό Τυπογραφείο αποτελεί δημόσια υπηρεσία υπαγόμενη στην Προεδρία της Κυβέρνησης και έχει την ευθύνη τόσο για τη σύνταξη, διαχείριση, εκτύπωση και κυκλοφορία των Φύλλων της Εφημερίδας της Κυβερνήσεως (ΦΕΚ), όσο και για την κάλυψη των εκτυπωτικών - εκδοτικών αναγκών του δημοσίου και του ευρύτερου δημόσιου τομέα (ν. 3469/2006/Α' 131 και π.δ. 29/2018/Α' 58).

1. ΦΥΛΛΟ ΤΗΣ ΕΦΗΜΕΡΙΔΑΣ ΤΗΣ ΚΥΒΕΡΝΗΣΕΩΣ (ΦΕΚ)

- Τα **ΦΕΚ σε ηλεκτρονική μορφή** διατίθενται δωρεάν στο **www.et.gr**, την επίσημη ιστοσελίδα του Εθνικού Τυπογραφείου. Όσα ΦΕΚ δεν έχουν ψηφιοποιηθεί και καταχωριστεί στην ανωτέρω ιστοσελίδα, ψηφιοποιούνται και αποστέλλονται επίσης δωρεάν με την υποβολή αίτησης, για την οποία αρκεί η συμπλήρωση των αναγκαίων στοιχείων σε ειδική φόρμα στον ιστότοπο **www.et.gr**.
- Τα **ΦΕΚ σε έντυπη μορφή** διατίθενται σε μεμονωμένα φύλλα είτε απευθείας από το Τμήμα Πωλήσεων και Συνδρομητών, είτε ταχυδρομικά με την αποστολή αιτήματος παραγγελίας μέσω των ΚΕΠ, είτε με ετήσια συνδρομή μέσω του Τμήματος Πωλήσεων και Συνδρομητών. Το κόστος ενός ασπρόμαυρου ΦΕΚ από 1 έως 16 σελίδες είναι 1,00 €, αλλά για κάθε επιπλέον οκτασέλιδο (ή μέρος αυτού) προσαυξάνεται κατά 0,20 €. Το κόστος ενός έγχρωμου ΦΕΚ από 1 έως 16 σελίδες είναι 1,50 €, αλλά για κάθε επιπλέον οκτασέλιδο (ή μέρος αυτού) προσαυξάνεται κατά 0,30 €. Το τεύχος Α.Σ.Ε.Π. διατίθεται δωρεάν.

• Τρόποι αποστολής κειμένων προς δημοσίευση:

- Α. Τα κείμενα προς δημοσίευση στο ΦΕΚ, από τις υπηρεσίες και τους φορείς του δημοσίου, αποστέλλονται ηλεκτρονικά στη διεύθυνση **webmaster.et@et.gr** με χρήση προηγμένης ψηφιακής υπογραφής και χρονοσήμανσης.
- Β. Κατ' εξαίρεση, όσοι πολίτες δεν διαθέτουν προηγμένη ψηφιακή υπογραφή μπορούν είτε να αποστέλλουν ταχυδρομικά, είτε να καταθέτουν με εκπρόσωπό τους κείμενα προς δημοσίευση εκτυπωμένα σε χαρτί στο Τμήμα Παραλαβής και Καταχώρισης Δημοσιευμάτων.

- Πληροφορίες, σχετικά με την αποστολή/κατάθεση εγγράφων προς δημοσίευση, την ημερήσια κυκλοφορία των Φ.Ε.Κ., με την πώληση των τευχών και με τους ισχύοντες τιμοκαταλόγους για όλες τις υπηρεσίες μας, περιλαμβάνονται στον ιστότοπο (**www.et.gr**). Επίσης μέσω του ιστότοπου δίδονται πληροφορίες σχετικά με την πορεία δημοσίευσης των εγγράφων, με βάση τον Κωδικό Αριθμό Δημοσιεύματος (ΚΑΔ). Πρόκειται για τον αριθμό που εκδίδει το Εθνικό Τυπογραφείο για όλα τα κείμενα που πληρούν τις προϋποθέσεις δημοσίευσης.

2. ΕΚΤΥΠΩΤΙΚΕΣ - ΕΚΔΟΤΙΚΕΣ ΑΝΑΓΚΕΣ ΤΟΥ ΔΗΜΟΣΙΟΥ

Το Εθνικό Τυπογραφείο ανταποκρινόμενο σε αιτήματα υπηρεσιών και φορέων του δημοσίου αναλαμβάνει να σχεδιάσει και να εκτυπώσει έντυπα, φυλλάδια, βιβλία, αφίσες, μπλοκ, μηχανογραφικά έντυπα, φακέλους για κάθε χρήση, κ.ά.

Επίσης σχεδιάζει ψηφιακές εκδόσεις, λογότυπα και παράγει οπτικοακουστικό υλικό.

Ταχυδρομική Διεύθυνση: Καποδιστρίου 34, τ.κ. 10432, Αθήνα

ΤΗΛΕΦΩΝΙΚΟ ΚΕΝΤΡΟ: 210 5279000 - fax: 210 5279054

ΕΞΥΠΗΡΕΤΗΣΗ ΚΟΙΝΟΥ

Πωλήσεις - Συνδρομές: (Ισόγειο, τηλ. 210 5279178 - 180)

Πληροφορίες: (Ισόγειο, Γρ. 3 και τηλεφ. κέντρο 210 5279000)

Παραλαβή Δημ. Ύλης: (Ισόγειο, τηλ. 210 5279167, 210 5279139)

Ωράριο για το κοινό: Δευτέρα ως Παρασκευή: 8:00 - 13:30

Ιστότοπος: **www.et.gr**

Πληροφορίες σχετικά με την λειτουργία του ιστότοπου: **helpdesk.et@et.gr**

Αποστολή ψηφιακά υπογεγραμμένων εγγράφων προς δημοσίευση στο ΦΕΚ: **webmaster.et@et.gr**

Πληροφορίες για γενικό πρωτόκολλο και αλληλογραφία: **grammateia@et.gr**

Πείτε μας τη γνώμη σας,

για να βελτιώσουμε τις υπηρεσίες μας, συμπληρώνοντας την ειδική φόρμα στον ιστότοπό μας.



* 0 4 0 0 3 8 1 0 5 0 7 2 1 0 0 1 6 *