



ΕΦΗΜΕΡΙΔΑ ΤΗΣ ΚΥΒΕΡΝΗΣΕΩΣ ΤΗΣ ΕΛΛΗΝΙΚΗΣ ΔΗΜΟΚΡΑΤΙΑΣ

5 Ιουλίου 2021

ΤΕΥΧΟΣ ΤΕΤΑΡΤΟ

Αρ. Φύλλου 383

ΠΕΡΙΕΧΟΜΕΝΑ

ΔΙΑΤΑΓΜΑΤΑ

- 1 Τροποποίηση του εγκεκριμένου ρυμοτομικού σχεδίου και θέσπιση ειδικών όρων δόμησης στο Ο.Τ. 31 του παραδοσιακού οικισμού Άγιος Γερμανός του Δήμου Πρεσπών Νομού Φλώρινας.
- 2 Τροποποίηση του εγκεκριμένου ρυμοτομικού σχεδίου στο Ο.Τ. 26 του παραδοσιακού οικισμού Άγιος Γερμανός του Δήμου Πρεσπών Νομού Φλώρινας.

ΔΙΑΤΑΓΜΑΤΑ

(1)

Τροποποίηση του εγκεκριμένου ρυμοτομικού σχεδίου και θέσπιση ειδικών όρων δόμησης στο Ο.Τ. 31 του παραδοσιακού οικισμού Άγιος Γερμανός του Δήμου Πρεσπών Νομού Φλώρινας.

**Η ΠΡΟΕΔΡΟΣ
ΤΗΣ ΕΛΛΗΝΙΚΗΣ ΔΗΜΟΚΡΑΤΙΑΣ**

Έχοντας υπόψη:

1. Τις διατάξεις των άρθρων 152, 153, 154 και 160 του Κώδικα Βασικής Πολεοδομικής Νομοθεσίας (Κ.Β.Π.Ν.), που κυρώθηκε με το άρθρο μόνο του από 14.7.1999 π.δ. (Δ' 580).

2. Τις διατάξεις των άρθρων 6 και 31 παρ. 1 του ν.4067/2012 «Νέος Οικοδομικός Κανονισμός» (Α' 79), ως ισχύουν.

3. Το π.δ. 358/1986 «Καθορισμός Αρμοδιοτήτων Υπουργείου Βόρειας Ελλάδας» (Α' 158) και το άρθρο 25 παρ. 9β του ν. 2508/1997 (Α' 124) περί τροποποίησης του ρυμοτομικού σχεδίου εντός παραδοσιακών οικισμών, ως ισχύει.

4. Την υπ' αρ. 41/8-1-2021 απόφαση του Πρωθυπουργού και του Υπουργού Εσωτερικών «Ανάθεση αρμοδιοτήτων στον Υφυπουργό Εσωτερικών, Σταύρο Καλαφάτη» (Β' 24).

5. Την υπό στοιχεία ΓΕ10126/27-1-1972 απόφαση Νομάρχης Φλώρινας «Περί κυρώσεως της οριστικής διανομής των οικοπέδων του συν/σμού "Άγιος Γερμανός" Πρεσπών Φλωρίνης έτους 1968» (Β' 105).

6. Το π.δ. της 25-11-2015 «Χαρακτηρισμός τμήματος του οικισμού Άγιος Γερμανός, του Δήμου Πρεσπών της Περιφερειακής Ενότητας Φλώρινας, ως παραδοσιακού και θέσπιση ειδικών όρων και περιορισμών δόμησης και χρήσεων γης» (ΑΑΠ 251).

7. Την υπ' αρ. 156/2019 (πρακτικό 15/13.12.2019) απόφαση του Δημοτικού Συμβουλίου Πρεσπών (ΑΔΑ: 6Λ5ΙΩΞ8-ΘΓ6).

8. Την υπ' αρ. πρακτικού 1/30-6-2020 (θέμα 1ο) Γνωμοδότηση του Κεντρικού Συμβουλίου Αρχιτεκτονικής Μακεδονίας Θράκης.

9. Την υπ' αρ. πρακτικού 1/1-7-2020 (θέμα 1ο) Γνωμοδότηση του Κεντρικού Συμβουλίου Πολεοδομικών Θεμάτων και Αμφισβητήσεων Μακεδονίας Θράκης.

10. Το άρθρο 90 του Κώδικα Νομοθεσίας για την Κυβέρνηση και τα Κυβερνητικά Όργανα (άρθρο πρώτο του π.δ. 63/2005, Α' 98), όπως διατηρήθηκε σε ισχύ με την παρ. 22 του άρθρου 119 του ν. 4622/2019 (Α' 133) και το γεγονός ότι από τις κανονιστικές διατάξεις του παρόντος διατάγματος δεν προκαλείται δαπάνη σε βάρος του κρατικού προϋπολογισμού και του προϋπολογισμού του οικείου Ο.Τ.Α.

11. Τις υπ' αρ. 226/2020 και 41/2021 γνωμοδοτήσεις του Συμβουλίου της Επικρατείας με πρόταση του Υφυπουργού Εσωτερικών αποφασίζουμε:

Άρθρο 1

Εγκρίνεται η τροποποίηση του ρυμοτομικού σχεδίου του οικισμού Άγιος Γερμανός του Δήμου Πρεσπών στο οικοδομικό τετράγωνο (Ο.Τ.) 31 με τη δημιουργία δύο νέων οικοδομικών τετραγώνων 31α και 31β όπως φαίνεται στο συνημμένο τοπογραφικό διάγραμμα, σε κλίμακα 1:500, το οποίο εγκρίθηκε και θεωρήθηκε από τον Προϊστάμενο του Τμήματος Παραδοσιακών Οικισμών και Διατηρητέων Κτιρίων του Υπουργείου Εσωτερικών, Τομέας Μακεδονίας Θράκης, αντίτυπο του οποίου δημοσιεύεται με το παρόν διάταγμα σε σμίκρυνση.

Άρθρο 2

1. Στο βορειοδυτικό τμήμα του οικοδομικού τετραγώνου (Ο.Τ.) 31β, πέραν της οικοδομικής γραμμής που ακολουθεί το ισόγειο περίγραμμα του κτίσματος, επιτρέ-

πεται η συντήρηση και ανακατασκευή, με παραδοσιακά υλικά και τεχνοτροπία, του υφιστάμενου, προεξέχοντος και λειτουργικού τμήματος ορόφου του κτίσματος «σαχνισί», όπως αυτό φαίνεται στο σχετικό τοπογραφικό διάγραμμα.

2. Στο βορειοανατολικό τμήμα του οικοδομικού τετραγώνου (Ο.Τ.) 31β, που βρίσκεται στην ανάντη έκτασή του και περιγράφεται με κορυφές 7, T12, T14, 7, είναι δε σήμερα ελεύθερο κτισμάτων, επιτρέπεται η συντήρηση ή ανακατασκευή του υφιστάμενου υπόγειου χώρου, με βάση τις εκάστοτε ισχύουσες πολεοδομικές διατάξεις και όρους δόμησης που ισχύουν στην περιοχή, ενώ δεν επιτρέπεται η ανέγερση οποιουδήποτε κτίσματος στο επιφανειακώς ακάλυπτο τμήμα του οικοπέδου. Στην ίδια θέση, στο βόρειο όριο του οικοπέδου, επιβάλλεται η συντήρηση ή ανακατασκευή του υφιστάμενου πετρόκτιστου, αναλημματικού τοίχου κατά το μέγεθος, τη μορφή και με τα υλικά που σήμερα έχει.

3. Για οποιαδήποτε παρέμβαση στα δύο νεοσυσταθέντα οικοδομικά τετράγωνα 31α και 31β που ενδέχεται να αλλοιώσει τη διαμόρφωση του υφιστάμενου φυσικού και

δομημένου ανάγλυφου απαιτείται η προηγούμενη σύμφωνη γνώμη του αρμοδίου Συμβουλίου Αρχιτεκτονικής, σύμφωνα με τα οριζόμενα στο άρθρο 7 παρ. 1 περ. α) του ν. 4495/2017 (Α' 167).

4. Κατά τα λοιπά ως προς τους όρους δόμησης στα δύο νέα Ο.Τ. 31α και 31β ισχύουν τα οριζόμενα στο π.δ. της 25.11.2015 (ΑΑΠ 251).

Άρθρο 3

Η ισχύς του παρόντος διατάγματος αρχίζει από τη δημοσίευσή του στην Εφημερίδα της Κυβερνήσεως. Στον Υπουργό Εσωτερικών αναθέτουμε τη δημοσίευση και εκτέλεση του παρόντος διατάγματος.


Αθήνα, 2 Ιουνίου 2021

Η Πρόεδρος της Δημοκρατίας

ΚΑΤΕΡΙΝΑ ΣΑΚΕΛΛΑΡΟΠΟΥΛΟΥ

Ο Υφυπουργός Εσωτερικών

ΣΤΑΥΡΟΣ ΚΑΛΑΦΑΤΗΣ

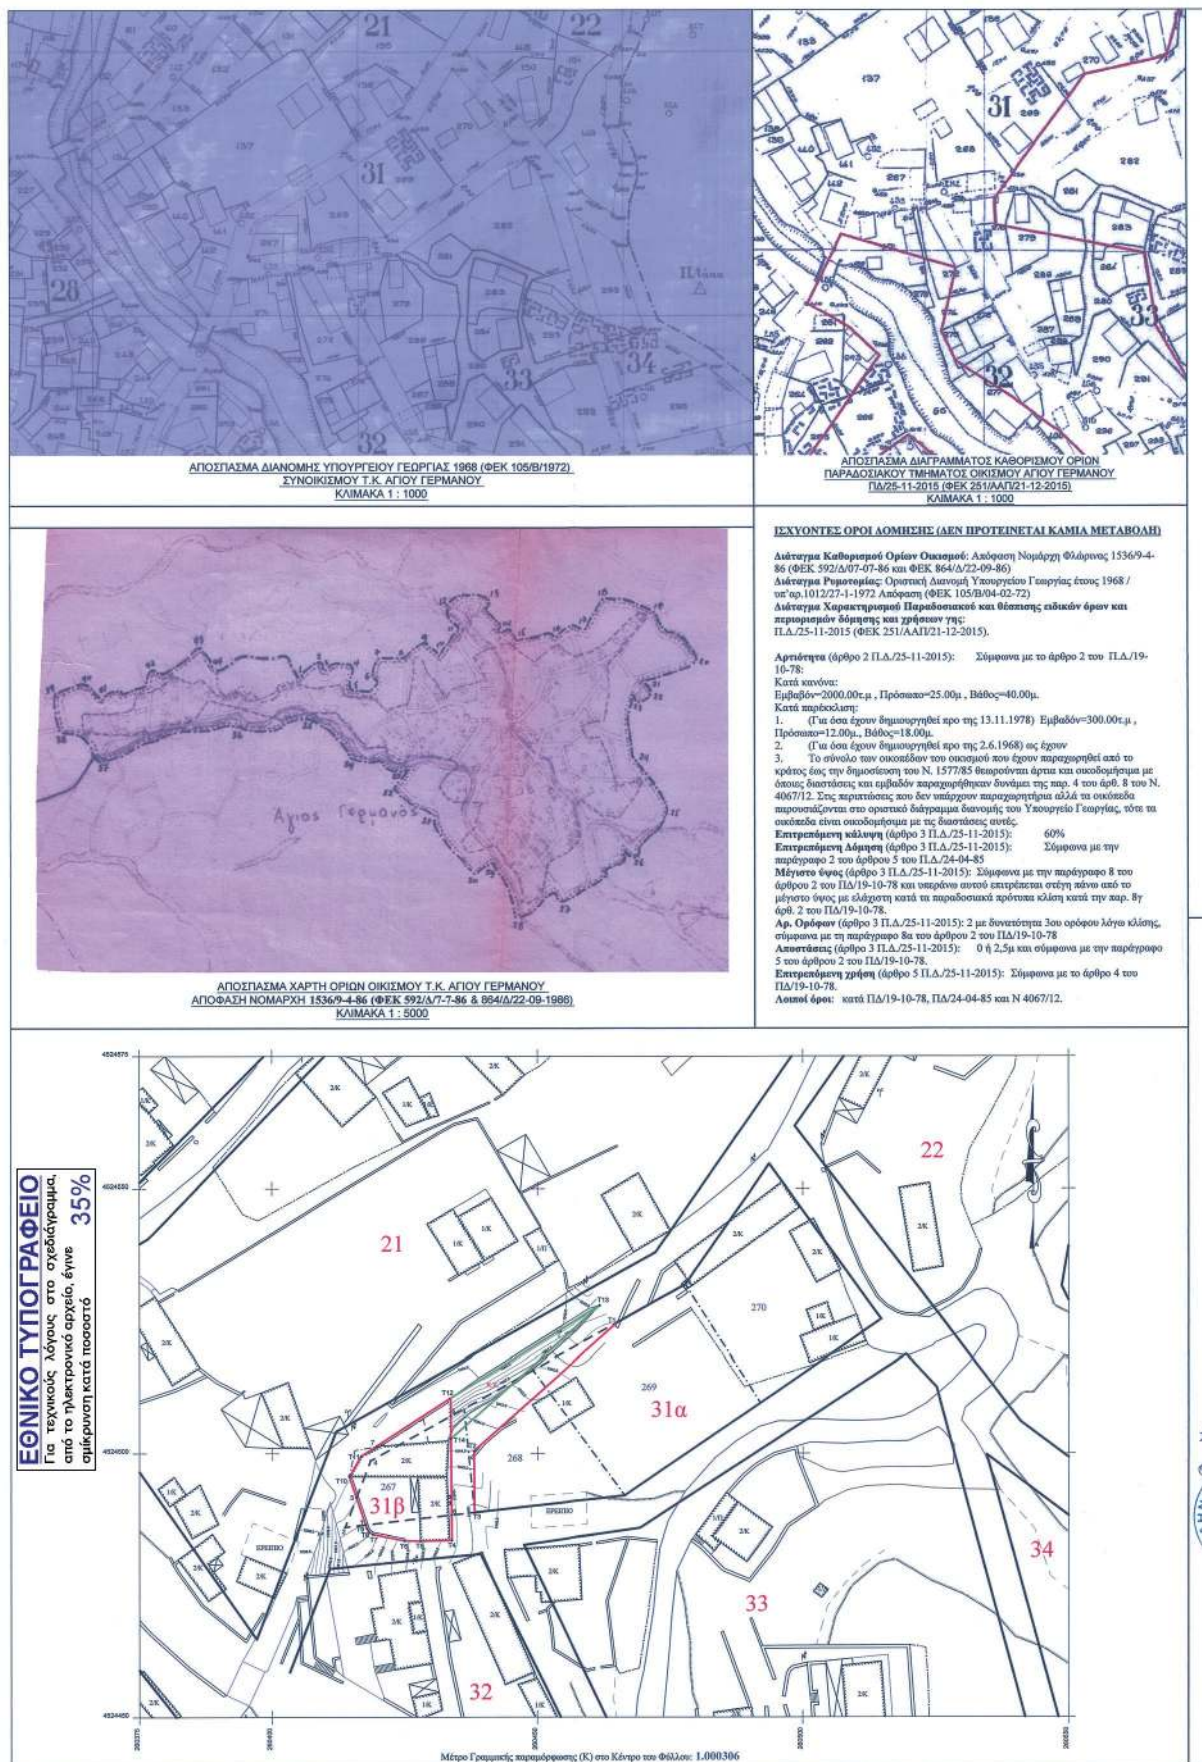

(2)

Τροποποίηση του εγκεκριμένου ρυμοτομικού σχεδίου στο Ο.Τ. 26 του παραδοσιακού οικισμού Άγιος Γερμανός του Δήμου Πρεσπών Νομού Φλώρινας.

**Η ΠΡΟΕΔΡΟΣ
ΤΗΣ ΕΛΛΗΝΙΚΗΣ ΔΗΜΟΚΡΑΤΙΑΣ**

Έχοντας υπόψη:

1. Τις διατάξεις των άρθρων 152, 153, 154 και 160 του Κώδικα Βασικής Πολεοδομικής Νομοθεσίας (Κ.ΒΠ.Ν.), που κυρώθηκε με το άρθρο μόνο του από 14.7.1999 π.δ. (Δ' 580).

2. Τις διατάξεις των άρθρων 6 και 31 παρ. 1 του ν.4067/2012 «Νέος Οικοδομικός Κανονισμός», (Α' 79) ως ισχύουν.

3. Τις διατάξεις του π.δ. 358/1986 «Καθορισμός Αρμοδιοτήτων Υπουργείου Βόρειας Ελλάδας» (Α' 158) και του άρθρου 25 παρ. 9β του ν. 2508/1997 (Α' 124) περί τροποποίησης του ρυμοτομικού σχεδίου εντός παραδοσιακών οικισμών, ως ισχύουν.

4. Την υπ' αρ. 41/8-1-2021 απόφαση του Πρωθυπουργού και του Υπουργού Εσωτερικών «Ανάθεση αρμοδιοτήτων στον Υφυπουργό Εσωτερικών, Σταύρο Καλαφάτη» (Β' 24).

5. Την υπό στοιχεία ΓΕ10126/27-1-1972 απόφαση Νομάρχη Φλώρινας «Περί κυρώσεως της οριστικής διανομής των οικοπέδων του συν/σμού "Άγιος Γερμανός" Πρεσπών Φλωρίνης έτους 1968» (Β' 105).

6. Το π.δ. της 25-11-2015 «Χαρακτηρισμός τμήματος του οικισμού Άγιος Γερμανός, του Δήμου Πρεσπών της Περιφερειακής Ενότητας Φλώρινας, ως παραδοσιακού και θέσπιση ειδικών όρων και περιορισμών δόμησης και χρήσεων γης» (ΑΑΠ 251).

7. Την υπ' αρ. 64/2018 (πρακτικό 8/30-5-2018) απόφαση του Δημοτικού Συμβουλίου Πρεσπών (ΑΔΑ: 651ΟΩΞ8- ΖΤΓ).

8. Την υπ' αρ. 56/17-4-2019 γνωμοδότηση του Συμβουλίου Πολεοδομικών Θεμάτων και Αμφισβητήσεων Φλώρινας (1η Συνεδρίαση/12-4-2019/θέμα 4ο).

9. Την υπ' αρ. πρακτικού 1/1-7-2020 (θέμα 2ο) γνωμοδότηση του Κεντρικού Συμβουλίου Πολεοδομικών Θεμάτων και Αμφισβητήσεων Μακεδονίας - Θράκης.

10. Το άρθρο 90 του Κώδικα Νομοθεσίας για την Κυβέρνηση και τα Κυβερνητικά Όργανα (άρθρο πρώτο του π.δ. 63/2005, Α' 98), όπως διατηρήθηκε σε ισχύ με την παρ. 22 του άρθρου 119 του ν. 4622/2019 (Α' 133) και το γεγονός ότι από τις κανονιστικές διατάξεις του παρόντος διατάγματος δεν προκαλείται δαπάνη σε βάρος του κρατικού προϋπολογισμού και του προϋπολογισμού του οικείου Ο.Τ.Α.

11. Τις υπ' αρ. 225/2020 και 40/2021 γνωμοδοτήσεις του Συμβουλίου της Επικρατείας με πρόταση του Υφυπουργού Εσωτερικών αποφασίζουμε:

Άρθρο 1

1. Εγκρίνεται η τροποποίηση του ρυμοτομικού σχεδίου, στο Ο.Τ. 26 του παραδοσιακού οικισμού Άγιος Γερμανός του Δήμου Πρεσπών με νέα οικοδομική γραμμή, με κορυφές: Τ1-Τ2-Τ3-Τ4-Τ5-Τ6-Τ7-Τ8, όπως φαίνεται στο σχετικό τοπογραφικό διάγραμμα, σε κλίμακα 1:500, το οποίο εγκρίθηκε και θεωρήθηκε από τον Προϊστάμενο του Τμήματος Παραδοσιακών Οικισμών και Διατηρητέων Κτιρίων του Υπουργείου Εσωτερικών, Τομέας Μακεδονίας Θράκης, αντίτυπο του οποίου δημοσιεύεται με το παρόν διάταγμα σε σμίκρυνση.

2. Ως προς τους όρους δόμησης ισχύουν τα οριζόμενα στο π.δ. της 25.11.2015 (ΑΑΠ 251).

Άρθρο 2

Η ισχύς του παρόντος διατάγματος αρχίζει από τη δημοσίευσή του στην Εφημερίδα της Κυβερνήσεως. Στον Υπουργό Εσωτερικών αναθέτουμε τη δημοσίευση και εκτέλεση του παρόντος διατάγματος.

Αθήνα, 2 Ιουνίου 2021

Η Πρόεδρος της Δημοκρατίας

ΚΑΤΕΡΙΝΑ ΣΑΚΕΛΛΑΡΟΠΟΥΛΟΥ

Ο Υφυπουργός Εσωτερικών

ΣΤΑΥΡΟΣ ΚΑΛΑΦΑΤΗΣ

ΕΘΝΙΚΟ ΤΥΠΟΓΡΑΦΕΙΟ
Για τεχνικούς λόγους στο σχεδιάγραμμα,
από το ηλεκτρονικό αρχείο, έγινε
σμίκρυνση κατά ποσοστό **31%**

ΒΕΒΑΙΩΣΗ ΜΗΧΑΝΙΚΟΥ (N. 851/77):

Ο υπογράφων Μπαρς Ιωάννης, Αρμόδιος Τοπογράφος Μηχανικός, βεβαιώνει, σύμφωνα με το άρθρο 5 του Ν.851/1977, ότι:

α) από την αποδεδειγμένη προετοιμασία κανένα ακριβές από όργανο δεν καθίσταται μη όργανο,

β) τα ακριβή δεν εμπίπτουν στις διατάξεις του Ν. 1337/1983, δεν υπάρχουν διατηρητέα σε όμορα γήπεδα, υπάρχουν εντός των ακριβών δέντρα, αλλά όχι κατά μήκος του προσώπου τους. Εντός των ακριβών δε διέρχονται εντατικές γραμμές μεταφοράς υψηλής τάσης της ΔΕΗ, αγωγός φυσικού αερίου, οδός προωρισμένη του 1923 ή μέγα.

γ) δεν διαφαίνεται καμία κοινή χρήση χώρων, καθώς η προετοιμασία του ρυμοτομικού σχεδίου αποσκοπεί στην διατήρηση και ανάδειξη του τοποδομικού ιστού του παραδοσιακού οικισμού Αγίου Γερμανού Πρεσβίου (παρ.2γ, αρ.6, ΝΟΚ).


Ο Μηχανικός

ΙΩΑΝΝΗΣ ΣΤΕΦ. ΜΠΑΡΣ
ΑΡΜΟΔΙΟΣ ΤΟΠΟΓΡΑΦΟΣ ΜΗΧΑΝΙΚΟΣ
ΔΙΠΛ. ΑΡΧ. 1978, 2051, ΤΕΕ 729485
ΔΙΠΛ. ΑΝΤ. ΠΝΣ 1988, ΔΙΑΔ. ΠΝΑ 23620441
Α.Φ.Μ.: 125998080 - Α.Ο.Υ.: 84501942


ΑΠΟΣΠΑΣΜΑ ΧΑΡΤΗ ΟΡΙΩΝ ΟΙΚΙΣΜΟΥ Δ.Δ. ΑΓΙΟΥ ΓΕΡΜΑΝΟΥ
ΑΠΟΦΑΣΗ ΝΟΜΑΡΧΗΣ 15369-4-86 ΦΕΚ 582Δ/7-7-86 & 864Δ/22-9-86 ΚΛΙΜΑΚΑ 1:5000



ΑΠΟΣΠΑΣΜΑ ΧΑΡΤΗ ΤΡΟΠΟΠΟΙΗΣΗΣ ΡΥΜΟΤΟΜΙΚΟΥ ΣΧΕΔΙΟΥ
ΦΕΚ 936Δ/19-10-2004 ΚΛΙΜΑΚΑ 1:500

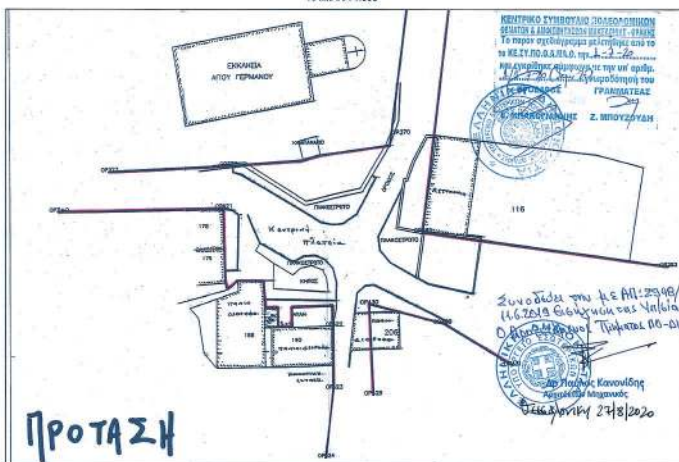


ΑΠΟΣΠΑΣΜΑ ΧΑΡΤΗ ΤΡΟΠΟΠΟΙΗΣΗΣ ΡΥΜΟΤΟΜΙΚΟΥ ΣΧΕΔΙΟΥ
ΦΕΚ 444Α/19-7-2007 ΚΛΙΜΑΚΑ 1:500

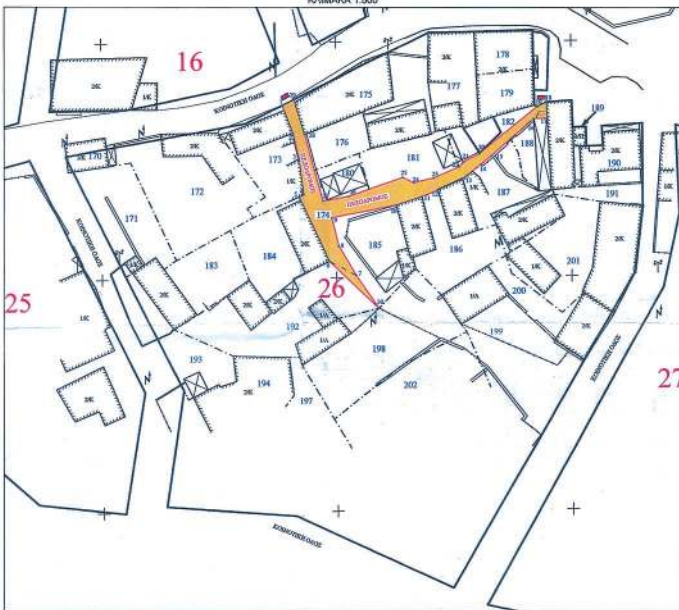


ΠΙΝΑΚΑΣ ΙΔΙΟΚΤΗΣΕΩΝ	
ΑΡΙΘΜΟΣ ΙΔΙΟΚΤΗΣΙΑΣ	ΙΔΙΟΚΤΗΤΗΣ
A	ΜΑΡΜΑΡΙΑΔΗΣ ΝΙΚΟΛΑΟΣ (ΠΑΤΡΙΣ ΚΥΡΟΤΗΤΑ:100%)
B	ΠΑΡΕΣΜΟ ΚΑΤΕΧΟΜΕΝΟ ΤΥΠΟ ΜΑΤΟΥ ΓΕΡΜΑΝΟΥ ΚΥΡΟΤΗΤΑ:100%

ΑΠΟΣΠΑΣΜΑ ΔΙΑΓΡΑΜΜΑΤΟΣ ΚΑΘΟΡΙΣΜΟΥ ΟΡΙΩΝ ΠΑΡΑΔΟΣΙΑΚΟΥ ΤΜΗΜΑΤΟΣ ΟΙΚΙΣΜΟΥ
ΑΓΙΟΥ ΓΕΡΜΑΝΟΥ - Π.Δ. 25-11-2015 (ΦΕΚ 251/ΑΑ/12-12-2015)
ΚΛΙΜΑΚΑ 1:1000

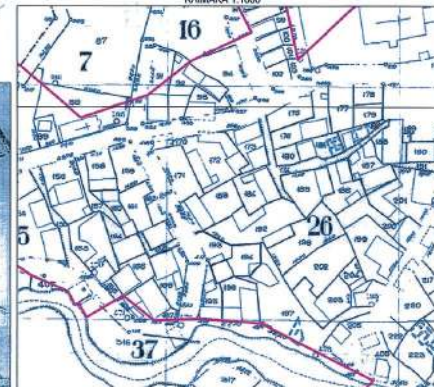

ΑΠΟΣΠΑΣΜΑ ΔΙΑΝΟΜΗΣ (1988) ΣΥΝΟΧΙΣΜΟΥ ΑΓΙΟΥ ΓΕΡΜΑΝΟΥ ΥΠΟΥΡΓΕΙΟΥ ΓΕΩΡΓΙΑΣ
ΑΠΟΦΑΣΗ ΝΟΜΑΡΧΗΣ 1012827-1-72 & 10514-2-72 ΚΛΙΜΑΚΑ 1:1000

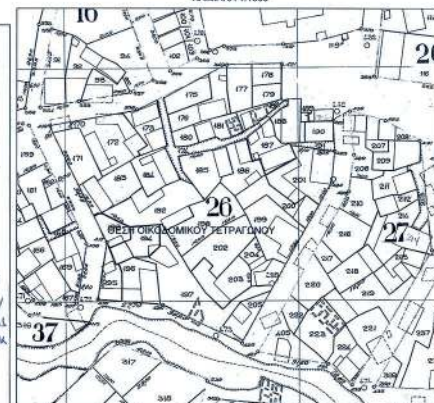



ΕΘΝΙΚΟ ΤΥΠΟΓΡΑΦΕΙΟ

Το Εθνικό Τυπογραφείο αποτελεί δημόσια υπηρεσία υπαγόμενη στην Προεδρία της Κυβέρνησης και έχει την ευθύνη τόσο για τη σύνταξη, διαχείριση, εκτύπωση και κυκλοφορία των Φύλλων της Εφημερίδας της Κυβερνήσεως (ΦΕΚ), όσο και για την κάλυψη των εκτυπωτικών - εκδοτικών αναγκών του δημοσίου και του ευρύτερου δημόσιου τομέα (ν. 3469/2006/Α' 131 και π.δ. 29/2018/Α' 58).

1. ΦΥΛΛΟ ΤΗΣ ΕΦΗΜΕΡΙΔΑΣ ΤΗΣ ΚΥΒΕΡΝΗΣΕΩΣ (ΦΕΚ)

- Τα **ΦΕΚ σε ηλεκτρονική μορφή** διατίθενται δωρεάν στο **www.et.gr**, την επίσημη ιστοσελίδα του Εθνικού Τυπογραφείου. Όσα ΦΕΚ δεν έχουν ψηφιοποιηθεί και καταχωριστεί στην ανωτέρω ιστοσελίδα, ψηφιοποιούνται και αποστέλλονται επίσης δωρεάν με την υποβολή αίτησης, για την οποία αρκεί η συμπλήρωση των αναγκαίων στοιχείων σε ειδική φόρμα στον ιστότοπο **www.et.gr**.
- Τα **ΦΕΚ σε έντυπη μορφή** διατίθενται σε μεμονωμένα φύλλα είτε απευθείας από το Τμήμα Πωλήσεων και Συνδρομητών, είτε ταχυδρομικά με την αποστολή αιτήματος παραγγελίας μέσω των ΚΕΠ, είτε με ετήσια συνδρομή μέσω του Τμήματος Πωλήσεων και Συνδρομητών. Το κόστος ενός ασπρόμαυρου ΦΕΚ από 1 έως 16 σελίδες είναι 1,00 €, αλλά για κάθε επιπλέον οκτασέλιδο (ή μέρος αυτού) προσαυξάνεται κατά 0,20 €. Το κόστος ενός έγχρωμου ΦΕΚ από 1 έως 16 σελίδες είναι 1,50 €, αλλά για κάθε επιπλέον οκτασέλιδο (ή μέρος αυτού) προσαυξάνεται κατά 0,30 €. Το τεύχος Α.Σ.Ε.Π. διατίθεται δωρεάν.

• Τρόποι αποστολής κειμένων προς δημοσίευση:

- Α. Τα κείμενα προς δημοσίευση στο ΦΕΚ, από τις υπηρεσίες και τους φορείς του δημοσίου, αποστέλλονται ηλεκτρονικά στη διεύθυνση **webmaster.et@et.gr** με χρήση προηγμένης ψηφιακής υπογραφής και χρονοσήμανσης.
- Β. Κατ' εξαίρεση, όσοι πολίτες δεν διαθέτουν προηγμένη ψηφιακή υπογραφή μπορούν είτε να αποστέλλουν ταχυδρομικά, είτε να καταθέτουν με εκπρόσωπό τους κείμενα προς δημοσίευση εκτυπωμένα σε χαρτί στο Τμήμα Παραλαβής και Καταχώρισης Δημοσιευμάτων.

- Πληροφορίες, σχετικά με την αποστολή/κατάθεση εγγράφων προς δημοσίευση, την ημερήσια κυκλοφορία των Φ.Ε.Κ., με την πώληση των τευχών και με τους ισχύοντες τιμοκαταλόγους για όλες τις υπηρεσίες μας, περιλαμβάνονται στον ιστότοπο (**www.et.gr**). Επίσης μέσω του ιστότοπου δίδονται πληροφορίες σχετικά με την πορεία δημοσίευσης των εγγράφων, με βάση τον Κωδικό Αριθμό Δημοσιεύματος (ΚΑΔ). Πρόκειται για τον αριθμό που εκδίδει το Εθνικό Τυπογραφείο για όλα τα κείμενα που πληρούν τις προϋποθέσεις δημοσίευσης.

2. ΕΚΤΥΠΩΤΙΚΕΣ - ΕΚΔΟΤΙΚΕΣ ΑΝΑΓΚΕΣ ΤΟΥ ΔΗΜΟΣΙΟΥ

Το Εθνικό Τυπογραφείο ανταποκρινόμενο σε αιτήματα υπηρεσιών και φορέων του δημοσίου αναλαμβάνει να σχεδιάσει και να εκτυπώσει έντυπα, φυλλάδια, βιβλία, αφίσες, μπλοκ, μηχανογραφικά έντυπα, φακέλους για κάθε χρήση, κ.ά.

Επίσης σχεδιάζει ψηφιακές εκδόσεις, λογότυπα και παράγει οπτικοακουστικό υλικό.

Ταχυδρομική Διεύθυνση: Καποδιστρίου 34, τ.κ. 10432, Αθήνα

ΤΗΛΕΦΩΝΙΚΟ ΚΕΝΤΡΟ: 210 5279000 - fax: 210 5279054

ΕΞΥΠΗΡΕΤΗΣΗ ΚΟΙΝΟΥ

Πωλήσεις - Συνδρομές: (Ισόγειο, τηλ. 210 5279178 - 180)

Πληροφορίες: (Ισόγειο, Γρ. 3 και τηλεφ. κέντρο 210 5279000)

Παραλαβή Δημ. Ύλης: (Ισόγειο, τηλ. 210 5279167, 210 5279139)

Ωράριο για το κοινό: Δευτέρα ως Παρασκευή: 8:00 - 13:30

Ιστότοπος: **www.et.gr**

Πληροφορίες σχετικά με την λειτουργία του ιστότοπου: **helpdesk.et@et.gr**

Αποστολή ψηφιακά υπογεγραμμένων εγγράφων προς δημοσίευση στο ΦΕΚ: **webmaster.et@et.gr**

Πληροφορίες για γενικό πρωτόκολλο και αλληλογραφία: **grammateia@et.gr**

Πείτε μας τη γνώμη σας,

για να βελτιώσουμε τις υπηρεσίες μας, συμπληρώνοντας την ειδική φόρμα στον ιστότοπό μας.

