



ΕΦΗΜΕΡΙΔΑ ΤΗΣ ΚΥΒΕΡΝΗΣΕΩΣ ΤΗΣ ΕΛΛΗΝΙΚΗΣ ΔΗΜΟΚΡΑΤΙΑΣ

5 Ιουλίου 2021

ΤΕΥΧΟΣ ΤΕΤΑΡΤΟ

Αρ. Φύλλου 385

ΠΕΡΙΕΧΟΜΕΝΑ

ΑΠΟΦΑΣΕΙΣ

1. Μερική ανάκληση, λόγω πραγματικής πλάνης περί τα πραγματικά δεδομένα της υπ' αρ. 3302/88/9-1-1989 απόφασης κήρυξης έκτασης ως αναδασωτέας του τότε Νομάρχη Αιτωλοακαρνανίας, για έκταση 3.395,66 τ.μ. στη θέση «Μετόχη» Τ.Κ. Ματσουκίου, Δ.Ε. Στράτου του Δήμου Αγρινίου», επί της συνολικής έκτασης των 10.125 στρεμ., που κηρύχθηκαν αναδασωτέα στις θέσεις «Αγία Παρασκευή - Κνούτες κ.λπ.» (Δ' 20) περιφέρειας κοινότητας Στράτου του Δήμου Αγρινίου (νυν Τ.Κ. Στράτου, Δ.Ε. Στράτου του Δήμου Αγρινίου), λόγω πυρκαγιάς.
2. Τροποποίηση εγκεκριμένου ρυμοτομικού σχεδίου πόλεως Αγιάς στο Ο.Τ. 341Γ.

ΑΠΟΦΑΣΕΙΣ

Αριθμ. 101054

(1)

Μερική ανάκληση, λόγω πραγματικής πλάνης περί τα πραγματικά δεδομένα της υπ' αρ. 3302/88/9-1-1989 απόφασης κήρυξης έκτασης ως αναδασωτέας του τότε Νομάρχη Αιτωλοακαρνανίας, για έκταση 3.395,66 τ.μ. στη θέση «Μετόχη» Τ.Κ. Ματσουκίου, Δ.Ε. Στράτου του Δήμου Αγρινίου», επί της συνολικής έκτασης των 10.125 στρεμ., που κηρύχθηκαν αναδασωτέα στις θέσεις «Αγία Παρασκευή - Κνούτες κ.λπ.» (Δ' 20) περιφέρειας κοινότητας Στράτου του Δήμου Αγρινίου (νυν Τ.Κ. Στράτου, Δ.Ε. Στράτου του Δήμου Αγρινίου), λόγω πυρκαγιάς.

Ο ΣΥΝΤΟΝΙΣΤΗΣ
ΑΠΟΚΕΝΤΡΩΜΕΝΗΣ ΔΙΟΙΚΗΣΗΣ
ΠΕΛΟΠΟΝΝΗΣΟΥ,
ΔΥΤΙΚΗΣ ΕΛΛΑΔΟΣ ΚΑΙ ΙΟΝΙΟΥ

Έχοντας υπόψη:

1. Τα άρθρα 24 παρ. 1 και 117 παρ. 3 του συντάγματος της Ελλάδος.
2. Το ν. 3200/1955 περί διοικητικής αποκεντρώσεως όπως τροποποιήθηκαν και συμπληρώθηκαν με το ν.δ. 532/1970 και μεταγενέστερες διατάξεις.

3. Τις διατάξεις του ν. 2503/1997 περί «Οργάνωσης, Διοίκησης και στελέχωσης της περιφέρειας κ.λπ.».

4. Το ν. 3852/2010 «Νέα αρχιτεκτονική της αυτοδιοίκησης και της αποκεντρωμένης Διοίκησης - Πρόγραμμα Καλλικράτης» (Α' 87) και ειδικότερα τα άρθρα 6 και 280.

5. Το π.δ. 139/2010 «Οργανισμός της Αποκεντρωμένης Διοίκησης Πελοποννήσου, Δυτικής Ελλάδας και Ιονίου», (Α' 232).

6. Τις διατάξεις του ν. 3861/2010 «Ενίσχυση της διαφάνειας με την υποχρεωτική ανάρτηση νόμων και πράξεων των κυβερνητικών, διοικητικών και αυτοδιοικητικών οργάνων στο διαδίκτυο «Πρόγραμμα Διαύγεια» και άλλες διατάξεις» (Α' 112).

7. Τις διατάξεις του άρθρου 21 παρ. 2 του ν. 3208/2003 (Α' 303).

8. Τις διατάξεις του άρθρου 44 παρ. 4 του ν. 998/1979 (Α' 289) όπως προστέθηκε με το άρθρο 36 του ν. 3698/2008 (Α' 198) και αντικαταστάθηκε με το άρθρο 35 παρ. 4 του ν. 4280/2014 (Α' 159).

9. Την υπ' αρ. 3302/88/9-1-1989 (Δ' 20), απόφαση κήρυξης έκτασης ως αναδασωτέας του τότε Νομάρχη Αιτωλοακαρνανίας, με την οποία κηρύχθηκε ως αναδασωτέα δημόσια δασική έκταση των 10.125 στρεμ. στη θέση «Αγία Παρασκευή, Κνούτες κ.λπ.» περιφέρειας κοινότητας Στράτου του Νομού Αιτωλίας και Ακαρνανίας, λόγω πυρκαγιάς.

10. Το άρθρο 67 παρ. 8 του ν. 4316/24-12-2014 (Α' 270).

11. Τα άρθρα 28 και 28 του ν. 4325/2015 «Εκδημοκρατισμός της Διοίκησης Καταπολέμηση Γραφειοκρατίας και Ηλεκτρονική Διακυβέρνηση Αποκατάσταση αδικιών και άλλες διατάξεις» (Α' 47).

12. Την υπ' αρ. 15870/15-5-2017 απόφαση του Υπουργού Εσωτερικών περί διορισμού του Νικολάου Παπαθεοδώρου του Αγγελάκη ως Συντονιστή της Αποκεντρωμένης Διοίκησης Πελοποννήσου, Δυτικής Ελλάδας και Ιονίου (Υ.Ο.Δ.Δ. 250).

13. Την από 19-5-2020 αίτηση της εταιρείας "Μετόχι ενεργειακή κοινότητα περιορισμένης ευθύνης" με την οποία αιτείται την Μερική ανάκληση, λόγω πραγματικής πλάνης περί τα πραγματικά δεδομένα της υπ' αρ. 3302/88/9-1-1989 (Δ' 20) απόφασης κήρυξης έκτασης ως αναδασωτέας του τότε Νομάρχη Αιτωλοακαρνανίας, για έκταση 3.395,66 τ.μ. στη θέση «Μετόχη» Τ.Κ. Ματσουκίου, Δ.Ε. Στράτου του Δήμου Αγρινίου», επί της συνολι-

κής έκτασης των 10.125 στρεμ., που κηρύχθηκαν αναδασωτέα στις θέσεις «Αγία Παρασκευή - Κνούτες κ.λπ.» περιφέρειας κοινότητας Στράτου του Δήμου Αγρινίου (νυν Τ.Κ. Στράτου, Δ.Ε. Στράτου του Δήμου Αγρινίου), λόγω πυρκαγιάς.

14. Την υπ' αρ. 31286/18-2-2021 εισήγηση του Δασαρχείου Αγρινίου, μαζί με την από 18-2-2021 εισήγηση - φωτοερμηνεία του Δασολόγου Ανδρέα Παπασαλούρο υπαλλήλου του Δασαρχείου Αγρινίου με την οποία υπέβαλε τη σχετική αλληλογραφία και εισηγείται την μερική ανάκληση, λόγω πραγματικής πλάνης περί τα πραγματικά δεδομένα της υπ' αρ. 3302/88/9-1-1989 (Δ' 20) απόφασης κήρυξης έκτασης ως αναδασωτέας του τότε Νομάρχη Αιτωλοακαρνανίας, για έκταση 3.395,66 τ.μ. στη θέση «Μετόχη» Τ.Κ. Ματσουκίου, Δ.Ε. Στράτου του Δήμου Αγρινίου», επί της συνολικής έκτασης των 10.125 στρεμ., που κηρύχθηκαν αναδασωτέα στις θέσεις «Αγία Παρασκευή - Κνούτες κ.λπ.» περιφέρειας κοινότητας Στράτου του Δήμου Αγρινίου (νυν Τ.Κ. Στράτου, Δ.Ε. Στράτου του Δήμου Αγρινίου), λόγω πυρκαγιάς.

15. Το υπό στοιχεία Γ39682/28-4-2015 έγγραφο του Εθνικού Τυπογραφείου με θέμα «Υποχρεωτική (από 1-7-2015) αποστολή εγγράφων για δημοσίευση στο φύλλο της Εφημερίδας της Κυβέρνησης με χρήση τεχνολογιών πληροφορικής και επικοινωνιών και προηγμένης ηλεκτρονικής υπογραφής».

16. Το υπ' αρ. 67474/19-4-2021 έγγραφο της Διεύθυνσης Συντονισμού και Επιθεώρησης Δασών της Αποκεντρωμένης Διοίκησης Πελοποννήσου, Δυτικής Ελλάδας και Ιονίου, περί αποστολής του σχεδίου απόφασης.

17. Την θετική εισήγηση της Διεύθυνσης Δασών Αιτωλοακαρνανίας, αποφασίζουμε:

Την μερική ανάκληση, λόγω πραγματικής πλάνης περί τα πραγματικά δεδομένα της υπ' αρ. 3302/88/9-1-1989 (Δ' 20) απόφασης κήρυξης έκτασης ως αναδασωτέας του τότε Νομάρχη Αιτωλοακαρνανίας, για έκταση 3.395,66 τ.μ. στη θέση «Μετόχη» Τ.Κ. Ματσουκίου, Δ.Ε. Στράτου του Δήμου Αγρινίου», επί της συνολικής έκτασης των 10.125 στρεμ., που κηρύχθηκαν αναδασωτέα στις θέσεις «Αγία Παρασκευή - Κνούτες κ.λπ.» περιφέρειας κοινότητας Στράτου του Δήμου Αγρινίου (νυν Τ.Κ. Στράτου, Δ.Ε. Στράτου του Δήμου Αγρινίου), λόγω πυρκαγιάς, όπως αυτή φαίνεται στο συνημμένο τοπογραφικό διάγραμμα του συντάκτη Δασολόγου υπαλλήλου του Δασαρχείου Αγρινίου Ανδρέα Παπασαλούρο, η οποία προσδιορίζεται με στοιχεία 24, 5, 4, 3, 2, 1, 22, 23, 24. και οριοθετείται:

ΑΝΑΤΟΛΙΚΑ: με αναδασωτέα έκταση.


ΔΥΤΙΚΑ: με μη δασικού χαρακτήρα έκταση.

ΒΟΡΕΙΑ: με αναδασωτέα έκταση.

ΝΟΤΙΑ: με αναδασωτέα έκταση.

ΤΟΠΟΓΡΑΦΙΚΟ-ΔΙΑΓΡΑΜΜΑ

Μερικής ανακατανομής υπ αριθμ 3302/88/9-1-1989 απόφασης του τότε Νομάρχη Αιτ/νίας για έκταση 3,39566 στρεμμάτων, επί της συνολικής έκτασης των 10.125 στρεμμάτων που κηρύχθηκαν αναδασωτέα στις θέσεις «Αγία Παρασκευή-Κνούτες κ.λπ» περιφέρειας Κοινότητας Στράτου του Δήμου Αγρινίου (νύν Τ.Κ Στράτου, Δ.Ε Στράτου του Δήμου Αγρινίου)

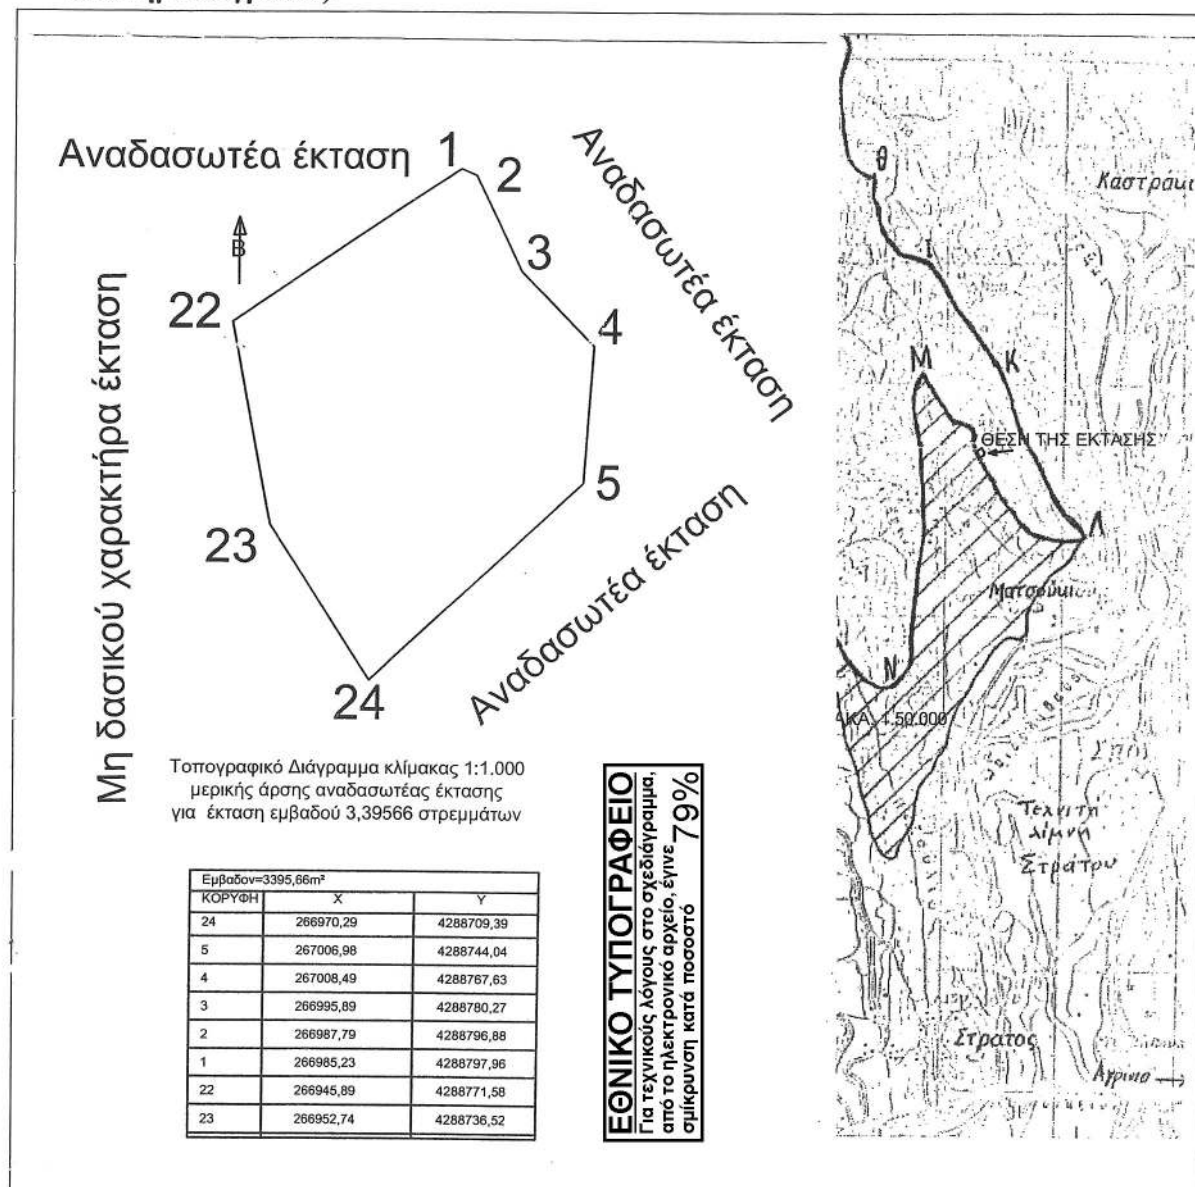

Αγρίνιο 18-02-2021

Ο Συντάκτης

Παπασαλούρος Ανδρέας
Δασολόγος- βαθμού Α

Αγρίνιο 18-02-2021

Η Δασάρχης

Παλιτη Αλεξάνδρα
Δασολόγος- Βαθμού Α

Αγρίνιο 18-02-2021

Ο Διευθ. Δασών Αιτ/νίας

Νικητάς Α. Μάλης
ΠΕ Δασολόγος με Α' βαθμό

Πάτρα 1-6-21

Ο Διευθ. Δασών Αιτ/νίας

Νικητάς Α. Μάλης
ΠΕ Δασολόγος με Α' βαθμό

Η απόφαση αυτή να δημοσιευθεί στην Εφημερίδα της Κυβερνήσεως.

Πάτρα, 11 Ιουνίου 2021

Ο Συντονιστής

Αποκεντρωμένης Διοίκησης

ΝΙΚΟΛΑΟΣ ΠΑΠΑΘΕΟΔΩΡΟΥ

Αριθμ. 231046

(2)

Τροποποίηση εγκεκριμένου ρυμοτομικού σχεδίου πόλεως Αγιάς στο Ο.Τ. 341Γ.

Ο ΠΕΡΙΦΕΡΕΙΑΡΧΗΣ ΘΕΣΣΑΛΙΑΣ

Έχοντας υπόψη:

1. Τις διατάξεις των άρθρων 3, 186 και 283 του ν. 3852/2010 «Νέα Αρχιτεκτονική της Αυτοδιοίκησης κ.λπ. (Καλλικράτης)» (Α' 87).

2. Τις διατάξεις του π.δ. 129/23-12-2010 «Οργανισμός της Περιφέρειας Θεσσαλίας» που δημοσιεύθηκε στο υπ' αρ. (Α' 222), όπως τροποποιήθηκε με τη υπ' αρ. 15840/156612/4-10-2018 απόφαση του Συντονιστή Αποκεντρωμένης Διοίκησης Θεσσαλίας - Στερεάς Ελλάδας (Β' 4788).

3. Τις διατάξεις του ν.δ. της 17-7-1923 «περί σχεδίων πόλεων, κωμών και συνοικισμών του Κράτους και οικοδομής αυτών» (Α' 228).

4. Τις διατάξεις του ν. 1337/1983 (Α' 33).

5. Τις διατάξεις των άρθρων 152 και 154 του π.δ. της 14/27-7-1999, «Κώδικας Βασικής Πολεοδομικής Νομοθεσίας» (Δ' 580).

6. Τις διατάξεις του άρθρου 29 του ν. 2831/2000 «Περί τροποποίησης των διατάξεων του ν. 1577/1985-Γ.Ο.Κ. και άλλες πολεοδομικές διατάξεις» (Α' 140) όπως αντικαταστάθηκαν με το άρθρο 10 του ν. 3044/2002, περί «Μεταφοράς συντελεστού δομήσεως κ.λπ.» (Α' 197).

7. Τις διατάξεις τις παρ. 8 του άρθρου 4 του ν. 2508/1997.

8. Τις διατάξεις του ν. 4067/2012 «Νέος Οικοδομικός Κανονισμός» (Α' 79).

9. Την υπό στοιχεία Εγκ.-43511/161/55/13-6-1988 (Εγκ.55/1988) «Οδηγίες και προδιαγραφές για τροποποιήσεις, επεκτάσεις, ρυμοτομικών σχεδίων».

10. Την υπό στοιχεία Εγκ.-18894/6/5-5-2006 (Εγκ.6/2006) «Άσκηση αρμοδιοτήτων πολεοδομικού σχεδιασμού».

11. Την υπό στοιχεία Εγκ.-29829/14-6-2012 (Εγκ.10/2012) «Αρμοδιότητες γνωμοδότησης ΣΥ.ΠΟ.Θ.Α. Περιφερειακών Ενοτήτων/Περιφερειών για θέματα πολεοδομικού σχεδιασμού».

12. Τις διατάξεις του ν. 4315/2014 «Πράξεις εισφοράς σε γη και σε χρήμα - Ρυμοτομικές απαλλοτριώσεις και άλλες διατάξεις» (Α' 269).

13. Την υπ' αρ. 2033/28-3-1991 απόφαση Νομάρχη Λάρισας περί έγκρισης της πολεοδομικής μελέτης ένταξης σε σχέδιο του οικισμού Αγιάς Ν. Λάρισας (Δ' 303) με την οποία εντάχθηκε στο σχέδιο πόλης η εν λόγω ιδιοκτησία.

14. Την από 30-3-2018 αίτηση του ιδιοκτήτη Πρεβεζάνου Βασιλείου, συνοδευόμενη από τοπογραφικό διάγραμμα, τεχνική έκθεση και συμβόλαιο.

15. Τη υπ' αρ. 522/31-5-2018 εισήγηση της Υπηρεσίας Δόμησης του Δήμου Αγιάς.

16. Την υπ' αρ. 11/2018 ομόφωνη απόφαση της Επιτροπής Ποιότητας Ζωής του Δήμου Αγιάς.

17. Την υπ' αρ. 135/2018 κατά πλειοψηφία απόφαση του Δημοτικού συμβουλίου Δήμου Αγιάς περί έγκρισης τροποποίησης του ρυμοτομικού σχεδίου.

18. Το υπ' αρ. 871/19-9-2018 έγγραφο της Υπηρεσίας Δόμησης για δημοσίευση της υπ' αρ. 135/2018 απόφασης σε δυο ημερήσιες τοπικές εφημερίδες για δύο συνεχόμενες ημέρες, στις 13 και 14 Φεβρουαρίου 2018.

19. Το υπ' αρ. 870/19-9-2018 έγγραφο κοινοποίησης της υπ' αρ. 135/2018 απόφασης Δ.Σ. Δήμου Αγιάς στους άμεσα ενδιαφερομένους.

20. Την υπ' αρ. 1144/2-12-2019 βεβαίωση της Υπηρεσίας Δόμησης του Δήμου Αγιάς με την οποία γνωστοποιείται ότι η περιοχή δεν ανήκει σε περιοχές ιδιαιτέρου φυσικού κάλλους, σε κηρυγμένους αρχαιολογικούς χώρους, σε δάση ή δασικές εκτάσεις, σε περιοχές που προστατεύονται σύμφωνα με τα άρθρα 18 και 19 του ν. 1650/1986 ή βάσει διεθνών συνθηκών.

21. Την υπ' αρ. 1155/5-12-2019 βεβαίωση της Υπηρεσίας Δόμησης του Δήμου Αγιάς σύμφωνα με την οποία άρτια οικόπεδα δεν καθίστανται μη άρτια και οικοδομές που έχουν ανεγερθεί νόμιμα και σύμφωνα με το ισχύον σχέδιο ρυμοτομίας ή οικόπεδα που έχουν τακτοποιηθεί βάσει του σχεδίου δε θίγονται.

22. Την υπ' αρ. 1030/21-10-2019 βεβαίωση της Υπηρεσίας Δόμησης του Δήμου Αγιάς σύμφωνα με την οποία δεν έχει υποβληθεί έως σήμερα καμία ένσταση κατά της υπ' αρ. 135/2018 Α.Δ.Σ.

23. Το υπ' αρ. 1179/10-12-2019 έγγραφο της Υπηρεσίας Δόμησης του Δήμου Αγιάς με το οποίο μας διαβιβάστηκε ο φάκελος της προτεινόμενης τροποποίησης.

24. Το υπ' αρ. 7666/2019/14-1-2020 έγγραφο της Υπηρεσίας μας, με το οποίο ζητήθηκαν συμπληρωματικά στοιχεία.

25. Το υπ' αρ. 57/30-1-2020 έγγραφο της Υπηρεσίας Δόμησης του Δήμου Αγιάς προς τον ιδιοκτήτη του οικοπέδου και το Τοπικό Μηχανικό Βαλάρη για προσκόμιση συμπληρωματικών στοιχείων, το οποίο κοινοποιήθηκε στην υπηρεσία μας και έλαβε αρ. εισερχ. πρωτόκολλου 898/6-2-2020.

26. Τα συμπληρωματικά στοιχεία που προσκομίστηκαν από τον ιδιοκτήτη στις 17-3-2021.

27. Τα τοπογραφικά διαγράμματα, που συντάχθηκαν από τον Τοπικό Μηχανικό Δ. Βαλάρη και συνοδεύουν την υπ' αρ. 135/2018 απόφαση του Δ.Σ. Δήμου Αγιάς και την από 31-3-2021 εισήγηση της Υπηρεσίας.

28. Την από 31-3-2021 εισήγηση προς το ΣΥ.ΠΟ.Θ.Α. Α' Π.Ε. Λάρισας, η οποία διαβιβάστηκε με το υπ' αρ. 115925/31-3-2021 έγγραφό μας.

29. Το υπ' αρ. 15/2-6-2021 έγγραφο του Συμβουλίου Πολεοδομικών Θεμάτων και Αμφισβητήσεων Α' Π.Ε. Λάρισας (υπ' αρ. εισερχ. 220055/8-6-2021), με το οποίο διαβιβάστηκε το υπ' αρ. 10 απόσπασμα πρακτικού της 3ης Συνεδρίασης/2-6-2021 του ΣΥ.ΠΟ.Θ.Α. Α' Π.Ε. Λάρισας,

σύμφωνα με οποίο το Συμβούλιο γνωμοδοτεί ομόφωνα κατ' εισηγήση.

Επειδή:

1. Ο φάκελος είναι πλήρης, από τυπικής απόψεως και έχουν υποβληθεί τα δικαιολογητικά όπως ορίζει η εγκύκλιος 55/1988, ο ν. 4067/2012 και οι Καταργούμενες - Μεταβατικές Διατάξεις, άρθρο 6 του ν. 4315/2014.

2. Σύμφωνα με το άρθρο 1 παρ. 1.3α του ν.δ. 17-7-1923, κάθε τροποποίηση εγκεκριμένου ρυμοτομικού σχεδίου πρέπει να κατευθύνεται από πολεοδομικά κριτήρια και να αποβλέπει στην θεραπεία πολεοδομικών αναγκών, υγιεινής, συγκοινωνίας, ασφάλειας, οικονομίας και αισθητικής, τις οποίες εμφανίζει η οικιστική ανάπτυξη και διαμόρφωση της πόλης στην εξέλιξή της.

3. Σύμφωνα με το άρθρο 10 παρ. 4α του ν. 3044/2002, οι τροποποιήσεις εγκεκριμένων ρυμοτομικών σχεδίων πόλεων δεν πρέπει να επιφέρουν μείωση της συνολικής επιφάνειας κοινόχρηστων χώρων, ούτε των αναγκαίων κοινωφελών χώρων σύμφωνα με τα γενικά πλαίσια χρήσεων γης (ΓΠΣ, ΣΧΟΟΑΠ). Η προτεινόμενη ρύθμιση, συμβάλει στην αύξηση του ισοζυγίου υπέρ των χώρων κοινόχρηστου χαρακτήρα.

4. Με την προτεινόμενη τροποποίηση αναγνωρίζεται υφιστάμενος, διαμορφωμένος επί του εδάφους δρόμος και χαρακτηρίζεται ως πεζόδρομος.

5. Η τελική μορφή του πεζοδρόμου είναι μεταβλητού



πλάτους και στη συμβολή του με τη δημοτική οδό πλάτους 6μ. εξασφαλίζεται η μη παρεμπόδιση της ορατότητας και καμία κυκλοφοριακή επιβάρυνση δε σημειώνεται από την εφαρμογή του.


6. Από τις κανονιστικές διατάξεις της παρούσας απόφασης δεν προκαλείται δαπάνη σε βάρος του κρατικού προϋπολογισμού και προϋπολογισμού του οικείου Ο.Τ.Α., αποφασίζουμε:

1. την έγκριση της τροποποίησης του ρυμοτομικού σχεδίου στο Ο.Τ. 341Γ με την αναγνώριση αδιέξοδου υφιστάμενου δρόμου εντός του Ο.Τ. και τον χαρακτηρισμό του ως πεζοδρόμου, σύμφωνα με την υπ' αρ. 135/2018 Α.Δ.Σ. και το συνημμένο τοπογραφικό διάγραμμα, το οποίο συνοδεύει την παρούσα απόφαση.

2. Η ισχύς της απόφασης αυτής αρχίζει από την δημοσίευσή της στην Εφημερίδα της Κυβερνήσεως.

3. Επιτρέπεται η υποβολή προσφυγών στον Γ.Γ. Αποκεντρωμένης Διοίκησης Θεσσαλίας και Στερεάς Ελλάδας μέχρι συστάσεως της αυτοτελούς Υπηρεσίας εποπτείας ΟΤΑ (Ελεγκτής Νομιμότητας), μόνο για παράβαση του νόμου, σύμφωνα με τις διατάξεις του άρθρου 227 του ν. 3852/2010 (Α' 87), όπως αντικαταστάθηκε με το άρθρο 118 του ν. 4555/2018 (Α' 133) και σε προθεσμία δέκα πέντε (15) ημερών, από τη δημοσίευσή της ή την ανάρτησή της στο διαδίκτυο ή από την κοινοποίησή της ή αφού έλαβε γνώση αυτής.

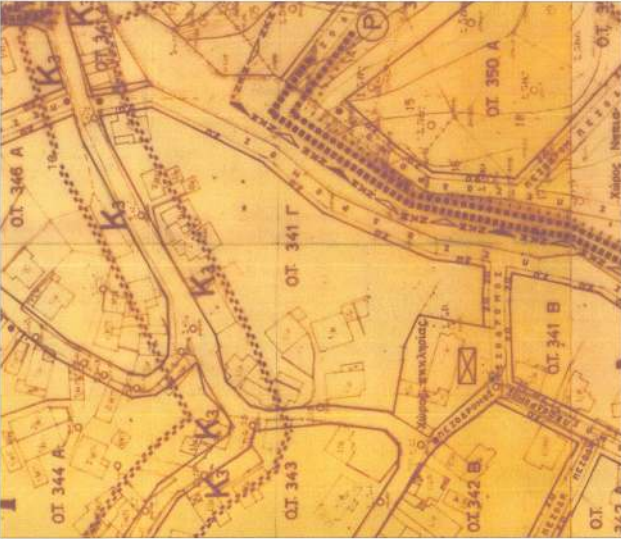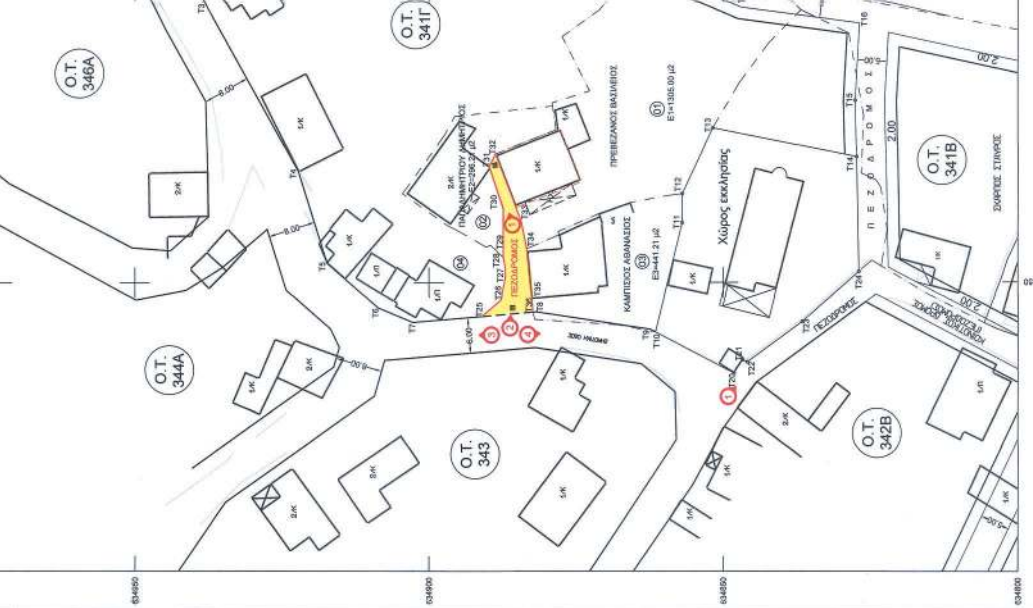ΦΩΤΟΓΡΑΦΙΚΗ ΑΠΟΤΥΠΩΣΗ	ΘΕΣΗ ΦΩΤΟΛΗΨΙΑΣ 1  ΘΕΣΗ ΦΩΤΟΛΗΨΙΑΣ 2  ΘΕΣΗ ΦΩΤΟΛΗΨΙΑΣ 3  ΘΕΣΗ ΦΩΤΟΛΗΨΙΑΣ 4  ΕΘΝΙΚΟ ΤΥΠΟΓΡΑΦΕΙΟ Για τεχνικούς λόγους στο σχεδιάγραμμα, από το ηλεκτρονικό αρχείο, έγινε σμίκρυνση κατά ποσοστό 39%
ΑΠΟΣΠΑΣΜΑ ΕΓΓΕΚΡΙΜΕΝΟΥ ΡΥΘΜΟΤΟΜΙΚΟΥ ΣΧΕΔΙΟΥ ΑΓΙΑΣ ΚΑΙΜΑΚΑ 1:1000	
	

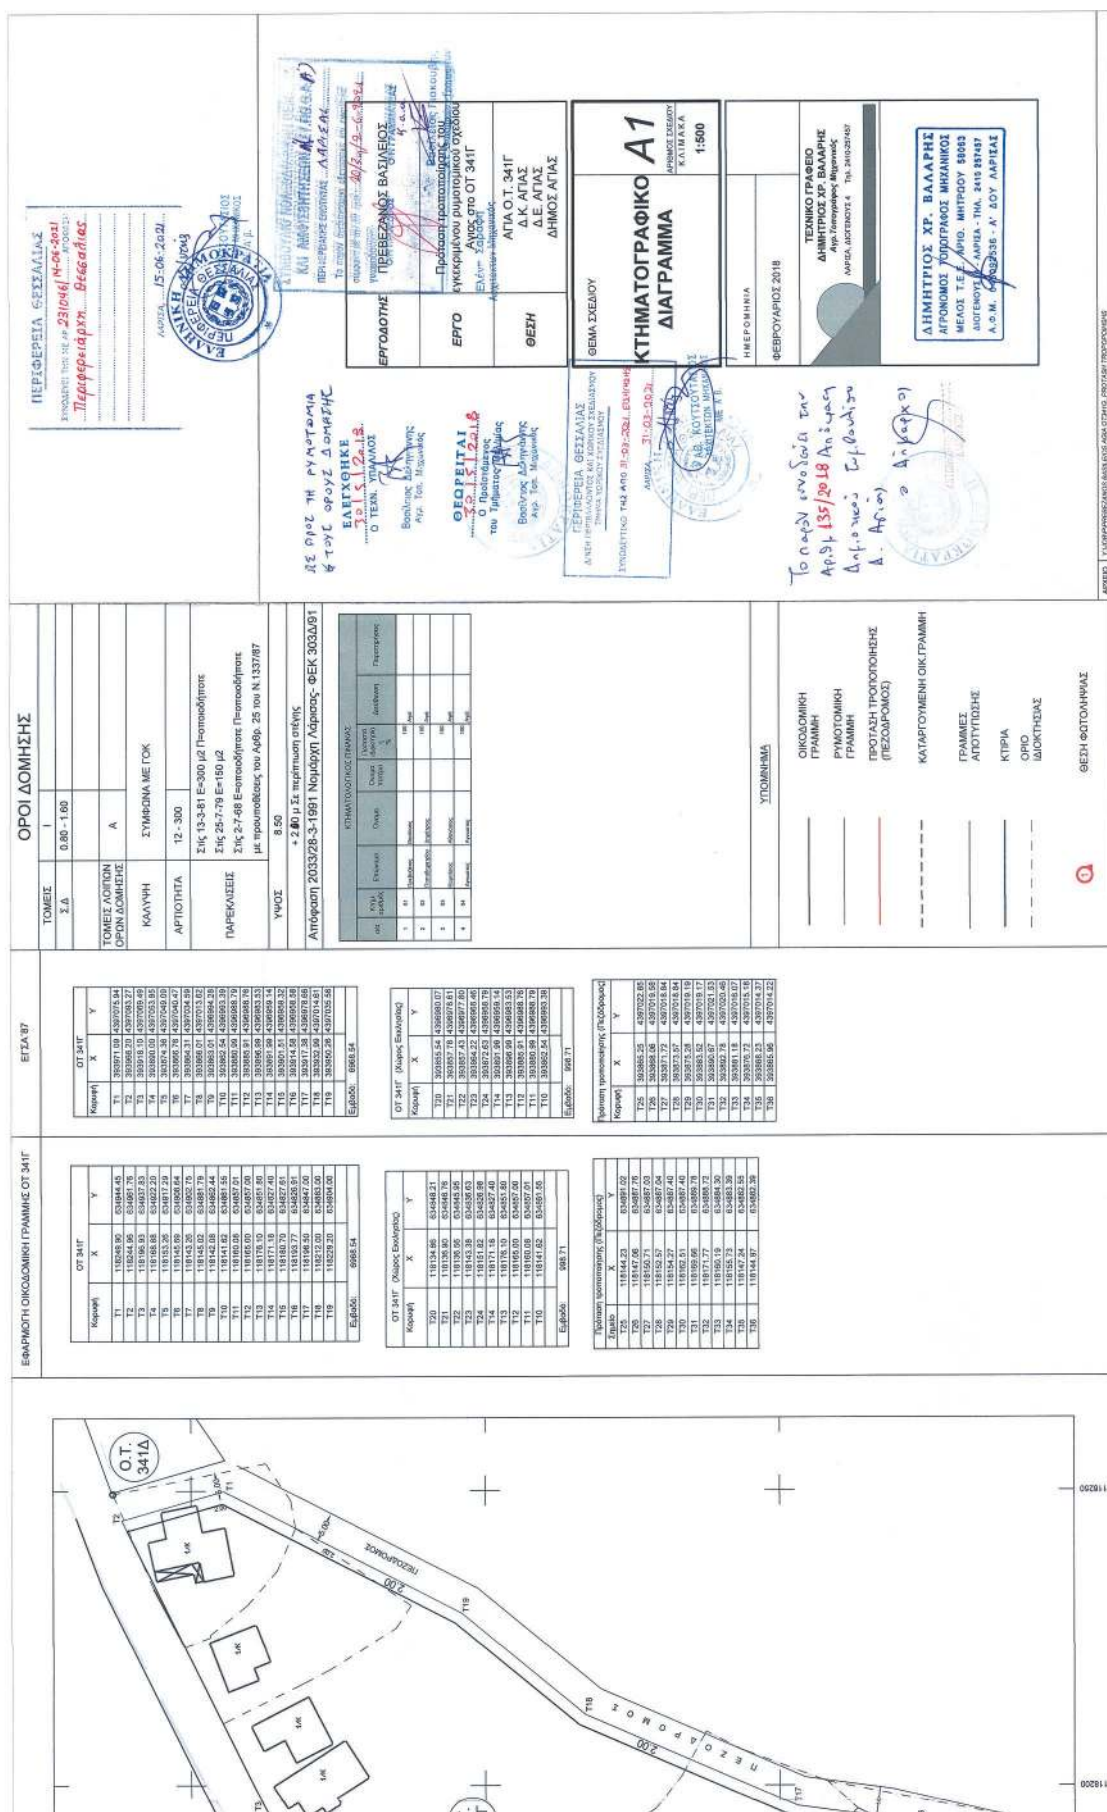

Η απόφαση αυτή με το σχεδιάγραμμα που τη συνοδεύει να δημοσιευθεί στην Εφημερίδα της Κυβερνήσεως.

Λάρισα, 14 Ιουνίου 2021

Ο Περιφερειάρχης

ΚΩΝΣΤΑΝΤΙΝΟΣ ΑΓΟΡΑΣΤΟΣ