



ΕΦΗΜΕΡΙΔΑ ΤΗΣ ΚΥΒΕΡΝΗΣΕΩΣ ΤΗΣ ΕΛΛΗΝΙΚΗΣ ΔΗΜΟΚΡΑΤΙΑΣ

8 Ιουλίου 2021

ΤΕΥΧΟΣ ΤΕΤΑΡΤΟ

Αρ. Φύλλου 392

ΠΕΡΙΕΧΟΜΕΝΑ

ΑΠΟΦΑΣΕΙΣ

1. Επικύρωση έκθεσης και διαγράμματος για τον καθορισμό ορίων αιγιαλού και παραλίας στη θέση «Λαγκάδι - Πεζούλια - Κάβος», της νήσου Κάτω Κουφονήσι.
2. Κήρυξη ως αναδασωτέας, έκτασης δημοσίου δάσους, εμβαδού 20,048 στρ. στη θέση «ΠΛΑΤΑΝΑΚΙΑ» οικισμού Κολοκυθά Τ.Κ. Αγίου Δημητρίου, του Δήμου Ήλιδας της Π.Ε. Ηλείας, λόγω πυρκαγιάς.

ΑΠΟΦΑΣΕΙΣ

Αριθμ. 29414

(1)

Επικύρωση έκθεσης και διαγράμματος για τον καθορισμό ορίων αιγιαλού και παραλίας στη θέση «Λαγκάδι - Πεζούλια - Κάβος», της νήσου Κάτω Κουφονήσι.

Ο ΣΥΝΤΟΝΙΣΤΗΣ

ΑΠΟΚΕΝΤΡΩΜΕΝΗΣ ΔΙΟΙΚΗΣΗΣ ΑΙΓΑΙΟΥ

Έχοντας υπόψη:

1. Τις διατάξεις:

α) Των άρθρων 3, 4, 5, 7 και 7Α του ν. 2971/2001 «Αιγιαλός, παραλία και άλλες διατάξεις» (Α' 285).

β) Της παρ. 21 του άρθρου 46 του ν. 3220/2004 «Μέτρα αναπτυξιακής και κοινωνικής πολιτικής - αντικειμενοποίηση του φορολογικού ελέγχου και άλλες διατάξεις» (Α' 15).

γ) Των άρθρων 6, 280 και την παρ. 4 του άρθρου 283 του ν. 3852/2010 «Νέα Αρχιτεκτονική της Αυτοδιοίκησης και της Αποκεντρωμένης Διοίκησης - Πρόγραμμα Καλλικράτης» (Α' 87).

δ) Των άρθρων 28 και 28Α του ν. 4325/2015 «Εκδημοκρατισμός της Διοίκησης - Καταπολέμηση Γραφειοκρατίας και Ηλεκτρονική Διακυβέρνηση αδικιών και άλλες διατάξεις» (Α' 47).

ε) Του π.δ. 143/23.12.2010 «Οργανισμός της Αποκεντρωμένης Διοίκησης Αιγαίου» (Α' 236).

2. Την υπ' αρ. 78161/31-12-2018 (ΥΟΔΔ 7838) απόφαση του Υπουργού Εσωτερικών, με την οποία ο Πολύκαρπος

Πολυχρονάκης, Αναπληρωτής Προϊστάμενος της Γενικής Διεύθυνσης Χωροταξικής και Περιβαλλοντικής Πολιτικής, ορίζεται να ασκεί καθήκοντα Συντονιστή Α. Δ. Αιγαίου.

3. Την υπό στοιχεία 10633649/790/Α00006/03-08-2004 απόφαση του Υπουργού Οικονομίας και Οικονομικών «Καταγραφή - Διοικητική κωδικοποίηση των αρμοδιοτήτων σε θέματα Υπηρεσιών του Υπουργείου Οικονομίας και Οικονομικών που περιέρχονται στους Γενικούς Γραμματείς Περιφερειών».

4. Την υπ' αρ. 46985/14-10-2020 (ΑΔΑ:94ΒΘΟΡ11-ΞΡ3) απόφαση του Συντονιστή Αποκεντρωμένης Διοίκησης Αιγαίου με θέμα: «Ανασυγκρότηση Επιτροπής Καθορισμού Αιγιαλού και Παραλίας, Παλαιού Αιγιαλού καθώς και της Όχθης, Παλαιάς Όχθης και Παρόχθιας Ζώνης (άρθρο 100 του π.δ. 284/1988, άρθρα 3 και 31 του ν. 2971/2001, Α' 285) στο Νομό Κυκλάδων», όπως συμπληρώθηκε από την υπ' αρ. 50176/30-10-2020 (ΑΔΑ: 6365ΟΡ11-ΠΚΨ) όμοια.

5. Την υπό στοιχεία 1030067/296/Α006/7-04-2004 εγκύκλιο της Διεύθυνσης Οργάνωσης του Υπουργείου Οικονομίας και Οικονομικών.

6. Το υπό στοιχεία Δ6Α1022671/ΕΞ2011/10-02-2011 έγγραφο της Γενικής Γραμματείας Φορολογικών και Τελωνειακών Θεμάτων του Υπουργείου Οικονομικών περί «Αρμοδιότητας Υπογραφής».

7. Το υπό στοιχεία Δ10Β/6891ΕΞ2014/27-08-2014 (ΠΟΛ.1196) έγγραφο της Διεύθυνσης Δημόσιας Περιουσίας της Γενικής Γραμματείας Δημόσιας Περιουσίας του Υπουργείου Οικονομικών, με το οποίο παρέχονται διευκρινίσεις επί των διατάξεων του άρθρου 11 του ν. 4281/2014.

8. Την από 21.10.2020 έκθεση της, κατά το άρθρο 3 του ν. 2971/2001, αρμόδιας Επιτροπής καθορισμού ορίων αιγιαλού και παραλίας για τον καθορισμό των ορίων αιγιαλού στη θέση «Λαγκάδι - Πεζούλια - Κάβος» της νήσου Κάτω Κουφονήσι.

9. Το τοπογραφικό διάγραμμα, αποτελούμενο από μία πινακίδα κλίμακας 1:1000, το οποίο συντάχθηκε τον Απρίλιο του 2021 από τον Μανώλη Ζευγώλη, Πολιτικό Μηχανικό, ελέγχθηκε για την ακρίβεια της αποτύπωσης και θεωρήθηκε από τον Δημήτριο Δαλέζιο, Μηχανικό και Αν. Προϊστάμενο της Κτηματικής Υπηρεσίας Κυκλάδων Α'.

10. Το υπ' αρ. 16057/31.05.2021 έγγραφο της Κτηματικής Υπηρεσίας Κυκλάδων Α'.

11. Το υπ' αρ. 42557/10.6.2021 έγγραφο της Κτηματικής Υπηρεσίας Κυκλάδων Α', σύμφωνα με το οποίο «...για τη νήσο Κάτω Κουφονήσι της Π.Ε. Νάξου, δεν έχει χαραχθεί από την Ε.Κ.Χ.Α. Α.Ε. ούτε από κάποιον άλλο φορέα, Προκαταρκτική Οριογραμμή Αιγιαλού (ΠΟΑ) και κατά συνέπεια, η εν λόγω νήσος, δεν συμπεριλαμβάνεται στις περιοχές της Π.Ε. Νάξου για τις οποίες έχει γίνει οριστικοποίηση της ΠΟΑ με το Δ' 452/2018», αποφασίζουμε:

Επικυρώνουμε την από 21-10-2020 έκθεσή της, κατά το άρθρο 3 του ν. 2971/2001, αρμόδιας Επιτροπής καθορισμού ορίων αιγιαλού και παραλίας για τον καθορισμό των ορίων αιγιαλού και παραλίας στη θέση «Λαγκάδι - Πεζούλια- Κάβος», της νήσου Κάτω Κουφονήσι και το τοπογραφικό διάγραμμα, αποτελούμενο από μία πινακίδα κλίμακας 1:1000, το οποίο συντάχθηκε τον Απρίλιο του 2021 από τον Μανώλη Ζευγώλη, Πολιτικό Μηχανικό, ελέγχθηκε για την ακρίβεια της αποτύπωσης και θεωρήθηκε από τον Δημήτριο Δαλέζιο, Μηχανικό και Αν. Προϊστάμενο της Κτηματικής Υπηρεσίας Κυκλάδων Α'.

Επί του ανωτέρω τοπογραφικού διαγράμματος η Επιτροπή καθορίζει:

α) Την οριογραμμή του αιγιαλού με κόκκινη, συνεχή, πολυγωνική γραμμή και στοιχεία Α1, Α2, Α3... Α36 και Α37.

β) Την οριογραμμή της παραλίας με κίτρινη, συνεχή, πολυγωνική γραμμή και στοιχεία Π1, Π2, Π3... Π34 και Π35, με τον καθορισμό της οποίας εξυπηρετούνται οι σκοποί του άρθρου 1 παρ. 2 του ν. 2971/2001. Η εν λόγω ζώνη είναι πλάτους μικρότερου των 30 μ. καθόσον η γεωμορφολογία της ακτής δεν εμφανίζει παρατεταμένες απότομες κλίσεις και το καθοριζόμενο πλάτος είναι ικανό να εξυπηρετήσει την επικοινωνία της ξηράς με την θάλασσα και αντίστροφα, καθώς και τη διατήρηση και προστασία των ακτών από τη διάβρωση.

Δεν υπάρχει παλαιός αιγιαλός.

Η έκθεση της Επιτροπής, το τοπογραφικό διάγραμμα και η παρούσα απόφαση θα αναρτηθούν στην ιστοσελίδα του Υπουργείου Οικονομικών, με ευθύνη των αρμόδιων υπηρεσιών του, στην ηλεκτρονική διεύθυνση: <https://www1.gsis.gr/gspdp/dhpe/publicgis/faces/homeShore>, μετά τη δημοσίευσή τους στην Εφημερίδα της Κυβερνήσεως σύμφωνα με τις διατάξεις των παρ. 3 και 4 του άρθρου 4, της παρ. 1 του άρθρου 7 και της παρ. 1 του άρθρου 7Α του ν. 2971/2001, όπως ισχύουν.

ΕΚΘΕΣΗ
ΕΠΙΤΡΟΠΗΣ ΚΑΘΟΡΙΣΜΟΥ ΤΩΝ ΟΡΙΩΝ
ΑΙΓΙΑΛΟΥ ΚΑΙ ΠΑΡΑΛΙΑΣ
(Άρθρο 3 του ν. 2971/2001)

Για τον καθορισμό των ορίων αιγιαλού και παραλίας στη θέση «ΛΑΓΚΑΔΙ - ΠΕΖΟΥΛΙΑ - ΚΑΒΟΣ» της νήσου ΚΑΤΩ ΚΟΥΦΟΝΗΣΙΟΥ.

Στο Κάτω Κουφονήσι σήμερα 21-10-2020 ημέρα Τετάρτη, κατόπιν της υπ' αριθ. 1588 ΑΠΑ 2020/15.10.2020 πρόσκλησης της Κτηματικής Υπηρεσίας Κυκλάδων Α', οι κάτωθι υπογεγραμμένοι που αποτελούν την Επιτροπή Καθορισμού Αιγιαλού, Παραλίας και Παλαιού Αιγιαλού (άρθρο 3 του ν. 2971/2001), η οποία ανασυγκροτήθηκε με την υπό στοιχεία 46985/14-10-2020 (ΑΔΑ 94ΒΘΟ-

Ρ11-ΞΡ3) απόφαση του Συντονιστή Αποκεντρωμένης Διοίκησης Αιγαίου:

1. ΔΗΜΗΤΡΙΟΣ ΔΑΛΕΖΙΟΣ, αναπληρωτής προϊστάμενος της Κτηματικής Υπηρεσίας Κυκλάδων Α', ως πρόεδρος,

2. ΔΗΜΗΤΡΙΟΣ ΠΑΝΤΑΖΙΔΗΣ, πολιτικός μηχανικός της Τ.Υ. Δήμου Νάξου και Μικρών Κυκλάδων, ως μέλος,

3. ΜΑΡΓΑΡΙΤΑ ΒΕΡΙΚΟΚΚΟΥ, πολιτικός μηχανικός της Υπηρεσίας Δόμησης Δήμου Νάξου και Μικρών Κυκλάδων, ως μέλος,

4. ΑΛΕΞΙΟΣ ΑΠΟΣΤΟΛΟΠΟΥΛΟΣ, Πχης Λ/Σ, Λιμενάρχης Νάξου, ως μέλος,

(το μέλος της Επιτροπής, Προϊστάμενος της Διεύθυνσης Περιβάλλοντος και Χωρικού Σχεδιασμού Ν. Αιγαίου της Αποκεντρωμένης Διοίκησης Αιγαίου, δεν παραβρέθηκε, ούτε και ο νόμιμος αναπληρωτής του),

Λαβόντες υπ' όψη

1. Την από 14-10-2011 αίτηση του πολιτικού μηχανικού Μανώλη Στ. Ζευγώλη, για τον καθορισμό των ορίων του αιγιαλού και παραλίας μπροστά από την ιδιοκτησία Χρήστου και Άννας Χρονοπούλου στη θέση «ΛΑΓΚΑΔΙ - ΠΕΖΟΥΛΙΑ - ΚΑΒΟΣ» ν. ΚΑΤΩ ΚΟΥΦΟΝΗΣΙΟΥ,

2. Τις διατάξεις του ν. 2971/2001 «Αιγιαλός, παραλία και άλλες διατάξεις» όπως αυτός ισχύει σήμερα, καθώς και την προς αυτόν σχετική Δικαστηριακή και Διοικητική Νομολογία,

3. Τις διατάξεις του π.δ. 142/2017 «Οργανισμός Υπουργείου Οικονομικών» (Α' 181),

4. Την υπ' αρ. 2/7166/0004/29-01-2018 (Β' 275Β') απόφαση του Υπουργού Οικονομικών "Ανασυγκρότηση συλλογικών οργάνων του Υπουργείου Οικονομικών στα οποία μετέχουν Προϊστάμενοι ή/και υπάλληλοι των υπηρεσιών της Γενικής Γραμματείας Δημόσιας Περιουσίας,

5. Την υπό στοιχεία 1089532ΠΕ/8205ΠΕ/Β0010/20-04-2005 (ΦΕΚ 595Β') απόφαση των Υπουργών Οικονομίας και Οικονομικών και Περιβάλλοντος Χωροταξίας και Δημοσίων Έργων «Στοιχεία καθορισμού αιγιαλού και παραλίας»,

6. Το γεγονός ότι η περιοχή δεν συμπεριλαμβάνεται σε εκείνες των οποίων τα υπόβαθρα εξαιρούνται από την ανάρτηση στο διαδίκτυο ή στις οποίες αναστέλλεται ο κοινόχρηστος χαρακτήρας του αιγιαλού και παραλίας, όπως αυτές υποδείχθηκαν με το υπ' αρ. Φ.900/40/827227/Σ.366/19-7-2005 εμπιστευτικό έγγραφο του Γ.Ε.Σ.

7. Το υπό στοιχεία Φ.119/169015/Σ.1317/14-03-2012 έγγραφο του Γενικού Επιτελείου Εθνικής Αμυνας / Γ' Κλάδος / Γ2 / Τμήμα Εθνικής Υποδομής, με το οποίο αποφαίνεται ότι δεν έχει αντίρρηση για την συνέχιση της διαδικασίας καθορισμού των ορίων αιγιαλού, παραλίας και τυχόν παλαιού αιγιαλού στη θέση «ΛΑΓΚΑΔΙ - ΠΕΖΟΥΛΙΑ - ΚΑΒΟΣ» ν. ΚΑΤΩ ΚΟΥΦΟΝΗΣΙΟΥ,

8. Την μετά από επιτόπια μετάβαση της επιτροπής στην περιοχή του καθορισμού, σχηματισθείσα αντίληψη περί της γεωμορφολογίας της ακτής και τα στοιχεία που προβλέπονται από τα άρθρα 6 και 9 του ν. 2971/2001, η οποία είναι η εξής:

8.1. Της ακτής συνεχονται εκτάσεις λοφώδεις, εκτός σχεδίου, με μηδενική δόμηση.

8.2. Η φυσική βλάστηση της ευρύτερης περιοχής είναι αραιή, τυπική κυκλαδίτικη και αποτελείται κυρίως από σκίνα, θάμνους και φρύγανα.

8.3. Η ακτή προσβάλλεται από ανέμους νοτίων διευθύνσεων με ανάπτυγμα πελάγους 97 περίπου ναυτικών μιλίων μέχρι τις βόρειες ακτές της ν. Κρήτης, ενώ το ανάπτυγμα πελάγους προς τις υπόλοιπες διευθύνσεις, περιορίζεται: ανατολικά από τη νήσο Κέρο και τις γύρω βραχονησίδες σε απόσταση 1,5 ν.μ., δυτικά από τις νήσους Σχοινούσα και Νάξο σε απόσταση 2 και 6 ν.μ. αντίστοιχα, ενώ όλοι οι βόρειοι άνεμοι, ανακόπτονται πλήρως από το ίδιο το Κάτω Κουφονήσι και το Άνω Κουφονήσι.

8.4. Ο θαλάσσιος πυθμένας είναι μικτής μορφής, βραχώδης κοντά στην ακτή και αμμόδης μετέπειτα, με αποικίες φυκιών.

8.5. Δεν παρατηρήθηκαν παράκτιοι φυσικοί πόροι και ύπαρξη ευπαθών οικοσυστημάτων.

8.6. Δεν υφίσταται Κτηματολόγιο,

8.7. Δεν υπάρχουν καταγεγραμμένα Δημόσια Κτήματα στην περιοχή,

9. Τους γεωαναφερμένους ορθοφωτοχάρτες ετών 2007-2009 που διατέθηκαν από την ΕΚΧΑ Α.Ε. στην Κτηματική Υπηρεσία Κυκλάδων Α' σε εφαρμογή του άρθρου 11 του Ν.4281/2014 (ΦΕΚ 160Α') και οι οποίοι αποτελούν πλέον το υπόβαθρο επί του οποίου χαράσσονται οι οριογραμμές αιγιαλού, παραλίας και παλαιού αιγιαλού, καθώς και τους ορθοφωτοχάρτες λήψης 1945 με γεωαναφορά στο προβολικό σύστημα ΕΓΣΑ '87 που διατέθηκαν από την ΕΚΧΑ Α.Ε. στην Κτηματική Υπηρεσία Κυκλάδων Α'.

10. Το τοπογραφικό διάγραμμα, σε μια πινακίδα, το οποίο συντάχθηκε τον ΑΠΡΙΛΙΟ του 2021 από τον πολιτικό μηχανικό Μανώλη Στ. Ζευγώλη, σε κλίμακα 1:1000 και που ελέγχθηκε για την ακρίβεια της αποτύπωσης και θεωρήθηκε από τον αναπληρωτή προϊστάμενο και μηχανικό της Κτηματικής Υπηρεσίας Κυκλάδων Α', Δημήτριο Δαλέζιο, αποφασίζουμε:

α) Καθορίζουμε επί του ανωτέρω τοπογραφικού διαγράμματος την οριογραμμή του αιγιαλού με κόκκινη συνεχή πολυγωνική γραμμή και στοιχεία Α1, Α2, Α3.....Α36 και Α37.

β) Καθορίζουμε επί του ανωτέρω τοπογραφικού διαγράμματος την οριογραμμή της παραλίας με κίτρινη συνεχή πολυγωνική γραμμή και στοιχεία Π1, Π2, Π3.....Π34 και Π35, με τον καθορισμό της οποίας εξυπηρετούνται οι σκοποί του άρθρου 1 παρ. 2 του Ν. 2971/2001. Η εν λόγω ζώνη είναι πλάτους μικρότερου των 30 μ. καθόσον η γεωμορφολογία της ακτής δεν εμφανίζει παρατεταμένες απότομες κλίσεις και το καθοριζόμενο πλάτος είναι ικανό να εξυπηρετήσει την επικοινωνία της ξηράς με την θάλασσα και αντίστροφα, καθώς και την διατήρηση και προστασία των ακτών από τη διάβρωση.

γ) Δεν υπάρχει παλαιός αιγιαλός.

Οι συντεταγμένες των κορυφών των οριογραμμών αιγιαλού και παραλίας που αναφέρονται στον παρόντα καθορισμό, αναγράφονται στους παρακάτω δύο πίνακες, σε σύστημα συντεταγμένων ΕΓΣΑ '87:

ΠΙΝΑΚΑΣ 1

ΣΥΝΤΕΤΑΓΜΕΝΕΣ ΚΟΡΥΦΩΝ ΑΙΓΙΑΛΟΥ		
A/A	X	Y
A1	X=639399.65	Y=4084768.55
A2	X=639410.86	Y=4084773.96
A3	X=639454.61	Y=4084773.38
A4	X=639472.61	Y=4084777.49
A5	X=639528.84	Y=4084768.33
A6	X=639565.20	Y=4084742.15
A7	X=639585.84	Y=4084665.86
A8	X=639597.79	Y=4084629.41
A9	X=639623.46	Y=4084572.78
A10	X=639651.68	Y=4084552.54
A11	X=639671.78	Y=4084525.10
A12	X=639708.88	Y=4084482.75
A13	X=639762.72	Y=4084402.11
A14	X=639823.50	Y=4084376.97
A15	X=639853.16	Y=4084346.67
A16	X=639865.76	Y=4084326.94
A17	X=639868.94	Y=4084294.71

A18	X=639891.42	Y=4084270.10
A19	X=639895.56	Y=4084255.40
A20	X=639930.71	Y=4084260.22
A21	X=639938.78	Y=4084314.72
A22	X=639933.80	Y=4084355.56
A23	X=639955.14	Y=4084388.57
A24	X=640002.32	Y=4084401.45
A25	X=640007.82	Y=4084478.06
A26	X=640056.25	Y=4084480.46
A27	X=640063.89	Y=4084493.86
A28	X=640161.08	Y=4084478.24
A29	X=640243.48	Y=4084529.80
A30	X=640304.77	Y=4084553.46
A31	X=640298.49	Y=4084558.38
A32	X=640280.64	Y=4084562.38
A33	X=640265.80	Y=4084573.43
A34	X=640247.06	Y=4084579.05
A35	X=640236.06	Y=4084599.24
A36	X=640236.94	Y=4084615.91
A37	X=640189.34	Y=4084645.19

ΠΙΝΑΚΑΣ 2

ΣΥΝΤΕΤΑΓΜΕΝΕΣ ΚΟΡΥΦΩΝ ΠΑΡΑΛΙΑΣ		
A/A	X	Y
Π1	X=639395.30	Y=4084777.56
Π2	X=639408.64	Y=4084783.99
Π3	X=639453.55	Y=4084783.40
Π4	X=639472.29	Y=4084787.67
Π5	X=639532.77	Y=4084777.82
Π6	X=639573.92	Y=4084748.19
Π7	X=639595.42	Y=4084668.73
Π8	X=639607.12	Y=4084633.04
Π9	X=639631.46	Y=4084579.35
Π10	X=639658.80	Y=4084559.74
Π11	X=639679.59	Y=4084531.36
Π12	X=639716.83	Y=4084488.84
Π13	X=639769.35	Y=4084410.19
Π14	X=639829.21	Y=4084385.43
Π15	X=639861.03	Y=4084352.92
Π16	X=639875.47	Y=4084330.30
Π17	X=639878.57	Y=4084299.00

Π18	X=639900.41	Y=4084275.09
Π19	X=639902.83	Y=4084266.49
Π20	X=639921.92	Y=4084269.11
Π21	X=639928.69	Y=4084314.85
Π22	X=639923.43	Y=4084357.95
Π23	X=639948.82	Y=4084397.21
Π24	X=639992.85	Y=4084409.23
Π25	X=639998.48	Y=4084487.61
Π26	X=640050.27	Y=4084490.17
Π27	X=640058.63	Y=4084504.83
Π28	X=640158.96	Y=4084488.71
Π29	X=640238.99	Y=4084538.78
Π30	X=640276.27	Y=4084553.17
Π31	X=640261.24	Y=4084564.36
Π32	X=640240.25	Y=4084570.65
Π33	X=640225.92	Y=4084596.94
Π34	X=640226.64	Y=4084610.51
Π35	X=640184.10	Y=4084636.67

Η Επιτροπή

Ο Πρόεδρος

ΔΗΜΗΤΡΙΟΣ ΔΑΛΕΖΙΟΣ

Τα Μέλη


ΔΗΜΗΤΡΙΟΣ ΠΑΝΤΑΖΙΔΗΣ


ΜΑΡΓΑΡΙΤΑ ΒΕΡΥΚΟΚΚΟΥ


ΑΛΕΞΙΟΣ ΑΠΟΣΤΟΛΟΠΟΥΛΟΣ

ΕΘΝΙΚΟ ΤΥΠΟΓΡΑΦΕΙΟ
Για τεχνικούς λόγους στο σχεδιάγραμμα,
από το ηλεκτρονικό αρχείο, έγινε
σμίκρυνση κατά ποσοστό **34%**



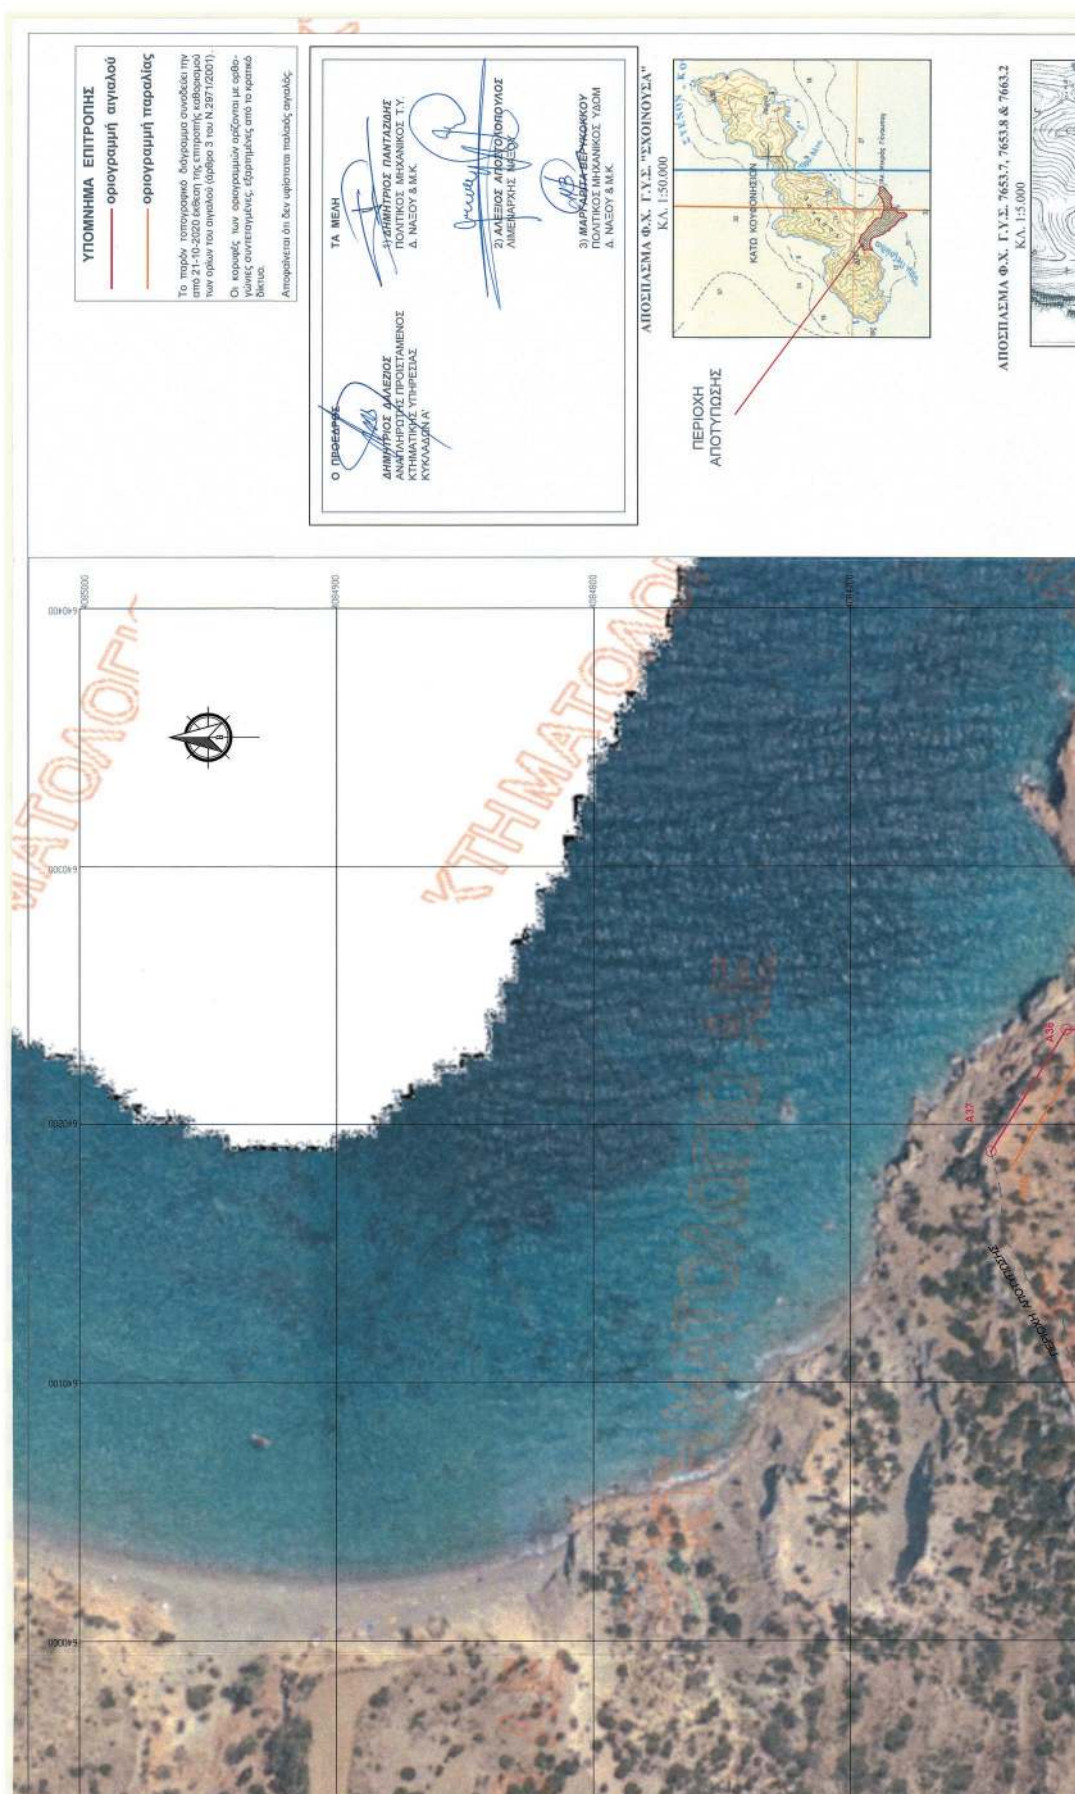

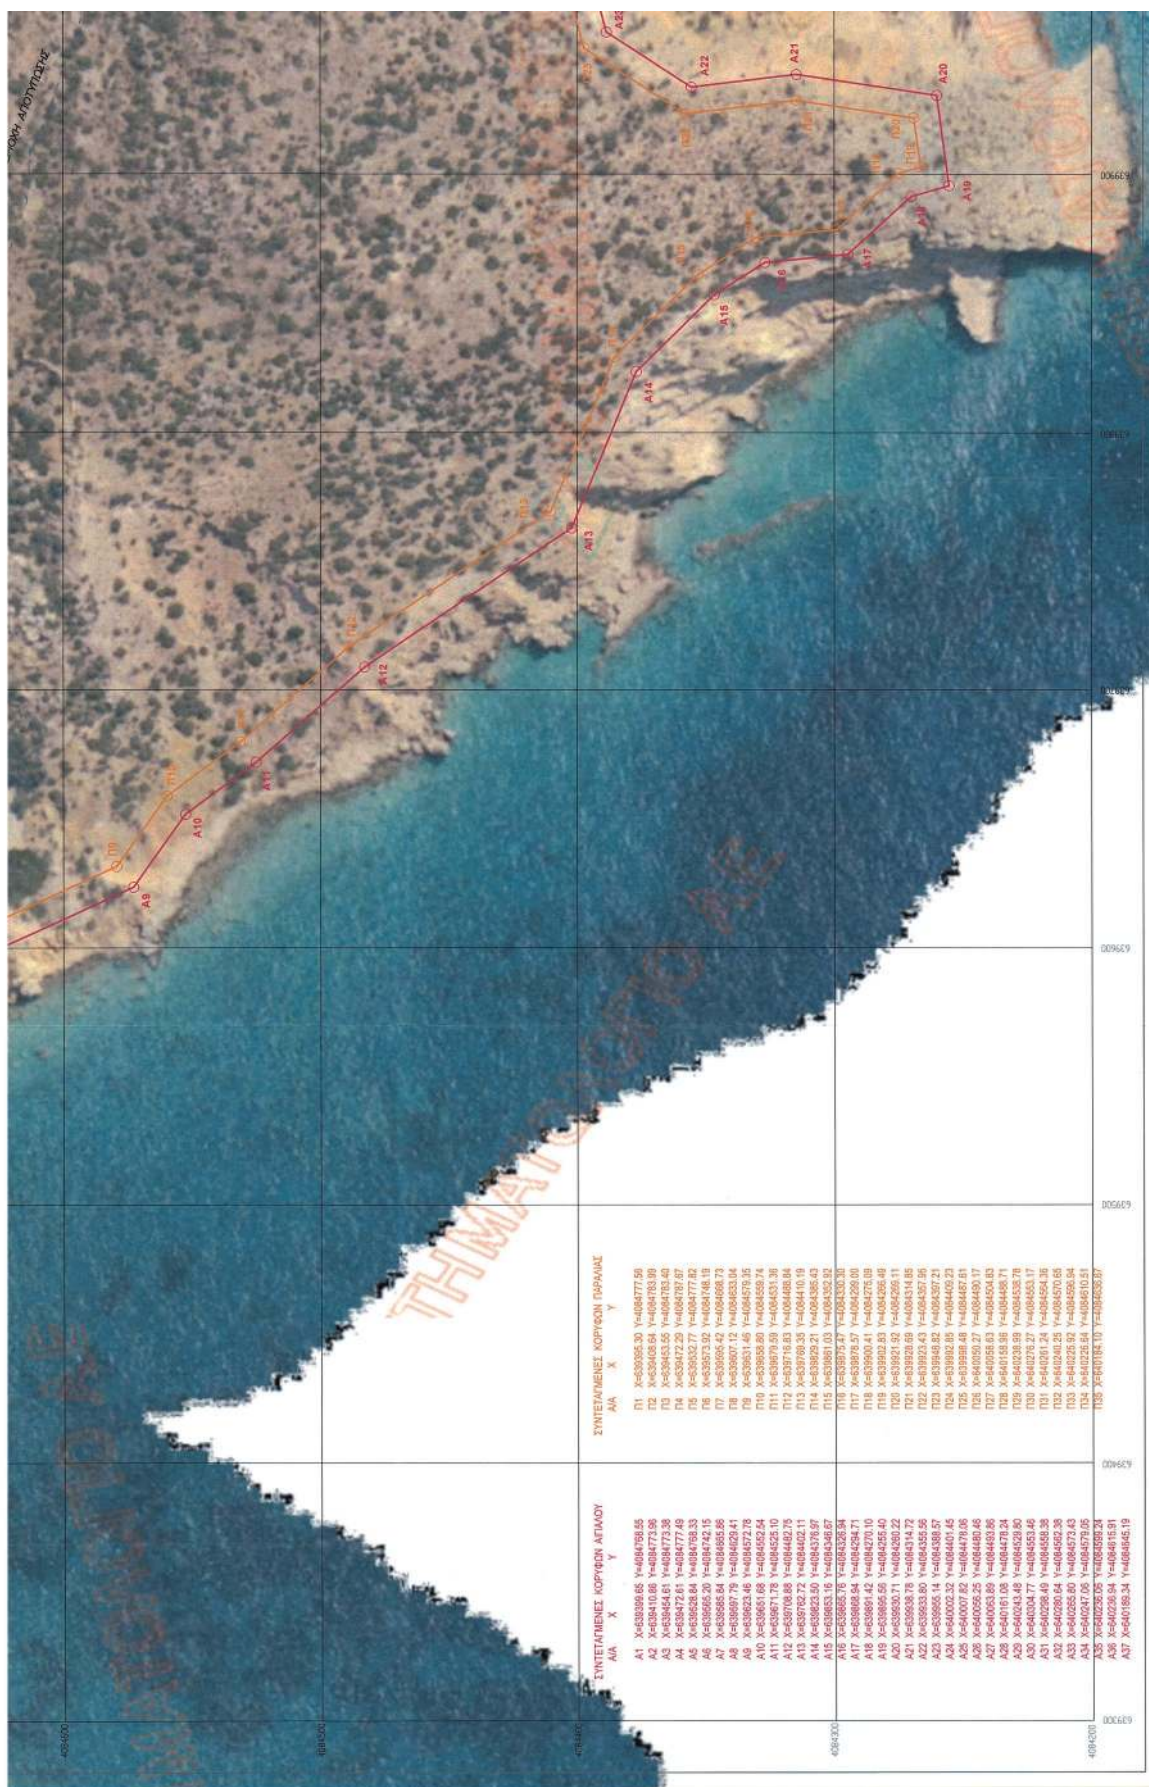

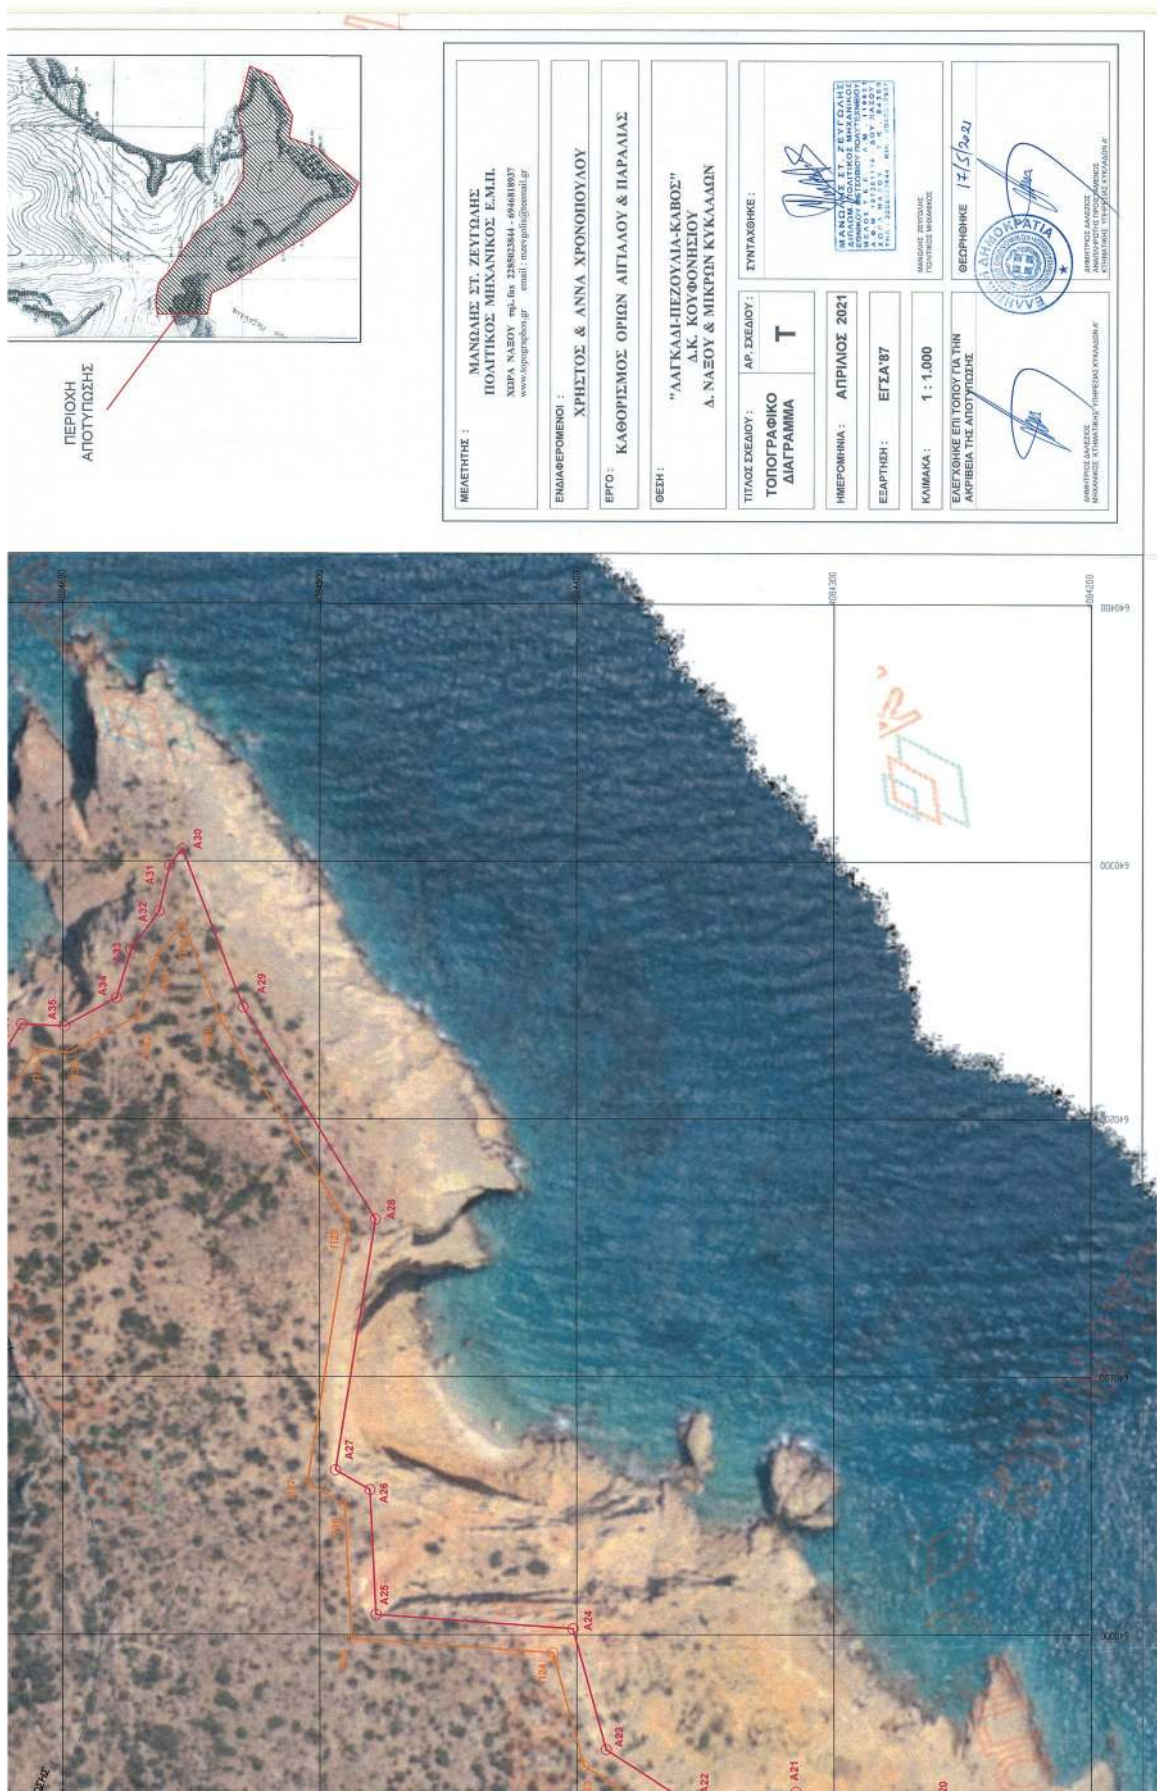

Η απόφαση αυτή να δημοσιευθεί στην Εφημερίδα της Κυβερνήσεως.

Πειραιάς, 18 Ιουνίου 2021

Ο ασκών καθήκοντα
Συντονιστή Αποκεντρωμένης Διοίκησης
ΠΟΛΥΚΑΡΠΟΣ ΠΟΛΥΧΡΟΝΑΚΗΣ

Αριθμ. 98874

(2)

Κήρυξη ως αναδασωτέας, έκτασης δημοσίου δάσους, εμβαδού 20,048 στρ. στη θέση «ΠΛΑΤΑΝΑΚΙΑ» οικισμού Κολοκυθά Τ.Κ. Αγίου Δημητρίου, του Δήμου Ήλιδας της Π.Ε. Ηλείας, λόγω πυρκαγιάς.

Ο ΣΥΝΤΟΝΙΣΤΗΣ ΑΠΟΚΕΝΤΡΩΜΕΝΗΣ ΔΙΟΙΚΗΣΗΣ
ΠΕΛΟΠΟΝΝΗΣΟΥ, ΔΥΤΙΚΗΣ ΕΛΛΑΔΑΣ ΚΑΙ ΙΟΝΙΟΥ

Έχοντας υπόψη:

1. Την παρ. 3 του άρθρου 117 και την παρ. 1 του άρθρου 24 του Συντάγματος της χώρας.

2. Το άρθρο 6 του ν. 3200/1955 «Περί Διοικητικής Αποκέντρωσης».

3. Το άρθρο 1 του ν. 2503/1997 «Περί διοικητικής αποκέντρωσης».

4. Τον ν. 3852/2010 «Νέα Αρχιτεκτονική της Αυτοδιοίκησης και της Αποκεντρωμένης Διοίκησης «Πρόγραμμα Καλλικράτης»» (Α' 87).

5. Το π.δ. 139/2010 «Οργανισμός της Αποκεντρωμένης Διοίκησης Πελοποννήσου, Δυτικής Ελλάδας και Ιονίου» (Α' 232).

6. Την παρ. 1 του άρθρου 47 του ν. 3900/2010 «Εξορθολογισμός διαδικασιών και επιτάχυνση της διοικητικής δίκης και άλλες διατάξεις» (Α' 213).

7. Τις παρ. 1 και 3 του άρθρου 41 και την παρ. 1 του άρθρου 38 του ν. 998/1979 «Περί προστασίας των Δασών και των δασικών εν γένει εκτάσεων της Χώρας».

8. Τον ν. 3208/2003 «Προστασία δασικών οικοσυστημάτων, κατάρτιση δασολογίου, ρύθμιση εμπορευμάτων δικαιωμάτων επί δασών και δασικών εν γένει εκτάσεων και άλλες διατάξεις» (Α' 303) και ειδικότερα την παρ. 9 του άρθρου 21 αυτού.

9. Το άρθρο 36 του ν. 3698/2008 (Α' 198) και την υπ' αρ. 97870/2248/7-5-2009 εγκύκλιο διαταγή του Υπουργείου Αγροτικής Ανάπτυξης και Τροφίμων σχετικά με την εφαρμογή του άρθρου 36 του ν. 3698/2008.

10. Τον ν.3861/2010 «Ενίσχυση της διαφάνειας με την υποχρεωτική ανάρτηση νόμων και πράξεων των κυβερνητικών και αυτοδιοικητικών οργάνων στο διαδίκτυο «Πρόγραμμα Διαύγεια» και άλλες διατάξεις» (Α' 112).

11. Τις α) 160417/1180/8.7.1980 β) 182447/3049/24.9.1980 γ) 141823/24-2-1983 και δ) 179171/3-9-1985 Διαταγές του Υπουργείου Γεωργίας σχετικές με την κήρυξη εκτάσεων ως αναδασωτέων.

12. Την υπ' αρ. 216056/1746/13-10-2011, εγκύκλιο του ΥΠΕΚΑ.

13. Τα άρθρα 28 και 28Α του ν. 4325/2015 «Εκδημοκρατισμός της Διοίκησης – Καταπολέμηση Γραφειο-κρατίας και Ηλεκτρονική Διακυβέρνηση. Αποκατάσταση αδικιών και άλλες διατάξεις» (Α' 47).

14. Την υπ' αρ. 15870/15-5-2017 (Υ.Ο.Δ.Δ. 250) απόφαση του Υπουργού Εσωτερικών περί διορισμού του Νικολάου Παπαθεοδώρου του Αγγελάκη ως Συντονιστή της Αποκεντρωμένης Διοίκησης Πελοποννήσου, Δυτ. Ελλάδας και Ιονίου.

15. Το υπό στοιχεία Γ39682/28-04-2015 έγγραφο του Εθνικού Τυπογραφείου για «Υποχρεωτική (από 01-07-2015) αποστολή εγγράφων για δημοσίευση στο Φύλλο της Εφημερίδας της Κυβέρνησης με χρήση τεχνολογιών πληροφορικής και επικοινωνιών και προηγμένης ηλεκτρονικής υπογραφής».

16. Την υπ' αρ. 58068/2-04-2021 πρόταση του Δασαρχείου Αμαλιάδας που αναφέρεται στο θέμα για Κήρυξη ως αναδασωτέας, έκτασης δημοσίου δάσους, εμβαδού 20,048 στρ. στη θέση «ΠΛΑΤΑΝΑΚΙΑ» οικισμού Κολοκυθά Τ.Κ. Αγίου Δημητρίου, του Δήμου Ήλιδας της Π.Ε. Ηλείας, λόγω πυρκαγιάς, που εξεργάγη στις 3-9-2020 διαπιστώθηκε την 27-01-2021 κατόπιν της από 27-01-2021 αυτοψίας του Χαρίλαου Μπαλάσκα, Δασοπόνου και ως εκ τούτου επιβάλλεται η εκ νέου δάσωση της, αποφασίζουμε:

Κηρύσσουμε ως αναδασωτέα, έκταση δημοσίου δάσους, συνολικού εμβαδού 20,048 στρ. (Τμήμα Ι εμβαδού 13,066 στρεμ. και Τμήμα 2 εμβαδού 6,982 στρ.) στη θέση «ΠΛΑΤΑΝΑΚΙΑ» οικισμού Κολοκυθά Τ.Κ. Αγίου Δημητρίου, του Δήμου Ήλιδας της Π.Ε. Ηλείας, λόγω πυρκαγιάς. Η έκταση καλυπτόταν πριν την πυρκαγιά από δάσος αειφύλλων - πλατύφυλλων με ποσοστό συγκόμωσης 70%, σύμφωνα με την ανωτέρω πρόταση του Δασαρχείου Αμαλιάδας και όπως προσδιορίζεται με τα στοιχεία Ε(1,2,3... 54,55,1) και (1,2,3... 45,46,1) συνολικού εμβαδού 20,048 στρεμ. στο από 01-04-2021 συνημμένο Τοπογραφικό Διάγραμμα κλίμακας 1:3000 και εντοπίζεται σε Χάρτη Προσανατολισμού Γ.Υ.Σ. κλίμακας 1:50.000, το οποίο αποτελεί αναπόσπαστο μέρος της και έχει όρια:

	ΤΜΗΜΑ 1	ΤΜΗΜΑ 2
Ανατολικά:	Με Δημόσιο Δάσος και αγροτικές εκτάσεις	Με αγροτικές εκτάσεις
Δυτικά:	Με Δημόσιο Δάσος και αγροτικές εκτάσεις	Με Δημόσιο Δάσος και αγροτικές εκτάσεις
Βόρεια:	Με αγροτικές εκτάσεις	Με αγροτικές εκτάσεις
Νότια:	Με Δημόσιο Δάσος	Με αγροτικό δρόμο

Σκοπός της κήρυξης της ανωτέρω έκτασης ως αναδασωτέας είναι η διατήρηση του δασικού χαρακτήρα της ο αποκλεισμός διάθεσης της για άλλη χρήση και η αποκατάσταση με φυσική ή τεχνική αναγέννηση της καταστραφείσας δασικής βλάστησης η οποία πριν την πυρκαγιά καλυπτόταν από δάσος αειφύλλων-πλατυφύλλων.

Επιτρέπεται υποβολή κατ' αυτής αίτησης ακύρωσης στο Τριμελές Διοικητικό Εφετείο Πατρών μέσα σε Προθεσμία εξήντα (60) ημερών, που αρχίζει από την επομένη της δημοσίευσής της.

Από την εφαρμογή των κανονιστικών διατάξεων της απόφασης αυτής δεν προκαλείται δαπάνη σε βάρος του κρατικού προϋπολογισμού σύμφωνα με το άρθρο 90 του Κώδικα Νομοθεσίας για την Κυβέρνηση και τα Κυβερνητικά όργανα (π.δ. 63/2005, Α' 98).

Πίνακας Συντεταγμένων στο Σύστημα
ΕΓΣΑ '87
Τμήμα 1

α/α	X	Y
1	X=274343.1191	Y=4196934.7021
2	X=274339.8503	Y=4196936.4985
3	X=274334.4573	Y=4196935.3556
4	X=274323.1808	Y=4196925.5563
5	X=274312.8847	Y=4196925.0666
6	X=274306.1841	Y=4196929.1493
7	X=274298.2589	Y=4196938.5751
8	X=274291.2552	Y=4196945.0868
9	X=274271.2217	Y=4196957.4587
10	X=274257.3774	Y=4196965.2726
11	X=274248.9075	Y=4196966.7377
12	X=274243.3702	Y=4196966.4121
13	X=274235.7149	Y=4196959.7377
14	X=274235.0185	Y=4196954.5583
15	X=274243.0681	Y=4196939.4729
16	X=274244.8291	Y=4196920.1136
17	X=274241.5589	Y=4196913.5765
18	X=274235.7731	Y=4196911.5652
19	X=274235.0185	Y=4196904.7767
20	X=274237.2825	Y=4196894.4685
21	X=274242.5652	Y=4196884.1603
22	X=274242.0621	Y=4196874.3547
23	X=274235.2699	Y=4196866.5608
24	X=274232.9157	Y=4196864.7837
25	X=274230.1230	Y=4196850.3168
26	X=274249.2643	Y=4196848.3964
27	X=274251.9179	Y=4196866.5483
28	X=274253.7624	Y=4196867.8949
29	X=274267.3061	Y=4196866.3377
30	X=274275.1833	Y=4196863.1391
31	X=274278.3833	Y=4196859.3260
32	X=274279.6141	Y=4196842.3499
33	X=274288.9383	Y=4196821.7528
34	X=274289.3279	Y=4196817.6659
35	X=274285.7835	Y=4196798.5761
36	X=274284.0113	Y=4196796.6081
37	X=274257.1937	Y=4196804.3477
38	X=274259.5800	Y=4196785.9800
39	X=274290.0100	Y=4196787.3100
40	X=274312.9488	Y=4196722.3369
41	X=274317.4465	Y=4196731.3329
42	X=274314.6269	Y=4196741.3031
43	X=274312.6707	Y=4196751.7776
44	X=274312.9850	Y=4196769.6797
45	X=274312.9873	Y=4196769.8215
46	X=274321.5392	Y=4196785.3332
47	X=274327.8735	Y=4196798.3123
48	X=274325.9734	Y=4196809.7085
49	X=274321.2223	Y=4196820.1549
50	X=274319.4233	Y=4196827.8639
51	X=274321.7615	Y=4196833.1611
52	X=274327.3730	Y=4196836.7444
53	X=274312.7153	Y=4196869.1685
54	X=274354.4626	Y=4196880.6268
55	X=274351.6172	Y=4196915.2675

Πίνακας Συντεταγμένων στο
Σύστημα ΕΓΣΑ '87
Τμήμα 2

α/α	X	Y
1	X=274299.0096	Y=4196606.0271
2	X=274306.5243	Y=4196630.4207
3	X=274333.4931	Y=4196634.6247
4	X=274350.7158	Y=4196640.8515
5	X=274353.4075	Y=4196641.8247
6	X=274357.8497	Y=4196647.0970
7	X=274356.7391	Y=4196654.5890
8	X=274353.6853	Y=4196660.6935
9	X=274356.9627	Y=4196668.2967
10	X=274362.8795	Y=4196673.1101
11	X=274362.8795	Y=4196680.7144
12	X=274359.5747	Y=4196691.2821
13	X=274373.5384	Y=4196690.3224
14	X=274377.7715	Y=4196696.9369
15	X=274375.9195	Y=4196706.7265
16	X=274372.4800	Y=4196714.1349
17	X=274367.4529	Y=4196723.6599
18	X=274365.8653	Y=4196734.2433
19	X=274367.7176	Y=4196743.5038
20	X=274373.2737	Y=4196747.2079
21	X=274404.4947	Y=4196749.0599
22	X=274417.3127	Y=4196751.1827
23	X=274417.3959	Y=4196745.9604
24	X=274415.2909	Y=4196739.6487
25	X=274408.9761	Y=4196736.4929
26	X=274395.0832	Y=4196737.1241
27	X=274385.5601	Y=4196738.9466
28	X=274376.5595	Y=4196737.7553
29	X=274375.9277	Y=4196732.4958
30	X=274380.7693	Y=4196722.3971
31	X=274396.2473	Y=4196703.4250
32	X=274406.8711	Y=4196688.9455
33	X=274416.9749	Y=4196677.1639
34	X=274426.6697	Y=4196663.4539
35	X=274428.7621	Y=4196658.9241
36	X=274431.2027	Y=4196646.0309
37	X=274437.4700	Y=4196636.9329
38	X=274437.4700	Y=4196625.0673
39	X=274434.1375	Y=4196620.5475
40	X=274426.8774	Y=4196619.0012
41	X=274414.3806	Y=4196619.0012
42	X=274403.8277	Y=4196621.5983
43	X=274393.5525	Y=4196626.6135
44	X=274378.6911	Y=4196633.8673
45	X=274361.1150	Y=4196626.2439
46	X=274339.6093	Y=4196613.7563

ΣΤΥΡΙΔΩΝ ΠΟΛΙΤΗΣ
ΔΑΡΧΑΡΓΟΣ
10/8
Κό 761 και Σημειώσεις από τα
Δαδωμένα


Ανήκει στην με αριθμ. *98874/9-6-2021* απόφαση του Συντονιστή της Αποκεντρωμένης Διοίκησης Πελοποννήσου, Δυτικής Ελλάδας και Ιονίου

ΤΟΠΟΓΡΑΦΙΚΟ ΔΙΑΓΡΑΜΜΑ

Δημοσίου δάσους στη θέση "ΠΛΑΤΑΝΑΚΙΑ" περιφέρειας συναισθηματικού Κολοκυθά Τ.Κ. Αγίου Δημητρίου Δ.Ε. Αμαλιάδας του Δήμου Ήλιδας Π.Ε. Ηλείας, συνολικού εμβαδού 20,048 στρέμματα αποτελούμενη από το Τμήμα 1 εμβαδού 13,066 στρεμ. με στοιχεία (1.2.3.....54.55.1) και το Τμήμα 2 εμβαδού 6,982 στρεμ. με στοιχεία (1.2.3.....45.46.1.) που κάρηκε στις 03/09/2020 όπως διαπιστώθηκε στις 27/01/2021.



ΕΛΛΗΝΙΚΗ ΔΗΜΟΚΡΑΤΙΑ
ΑΠΟΚΕΝΤΡΩΜΕΝΗ ΔΙΟΙΚΗΣΗ
ΠΕΛΟΠΟΝΝΗΣΟΥ, ΔΥΤ. ΕΛΛΑΔΑΣ & ΙΟΝΙΟΥ
ΓΕΝΙΚΗ ΔΙΝΗ ΔΑΣΩΝ & ΑΓΡΟΤΙΚΩΝ ΥΠΟΘΕΣΕΩΝ
ΔΙΝΗ ΣΥΝΤΟΝΙΣΜΟΥ & ΕΠΙΘΕΩΡΗΣΗΣ ΔΑΣΩΝ
ΔΙΝΗ ΔΑΣΩΝ Ν. ΗΛΕΙΑΣ
ΔΑΣΑΡΧΕΙΟ ΑΜΑΛΙΑΔΑΣ

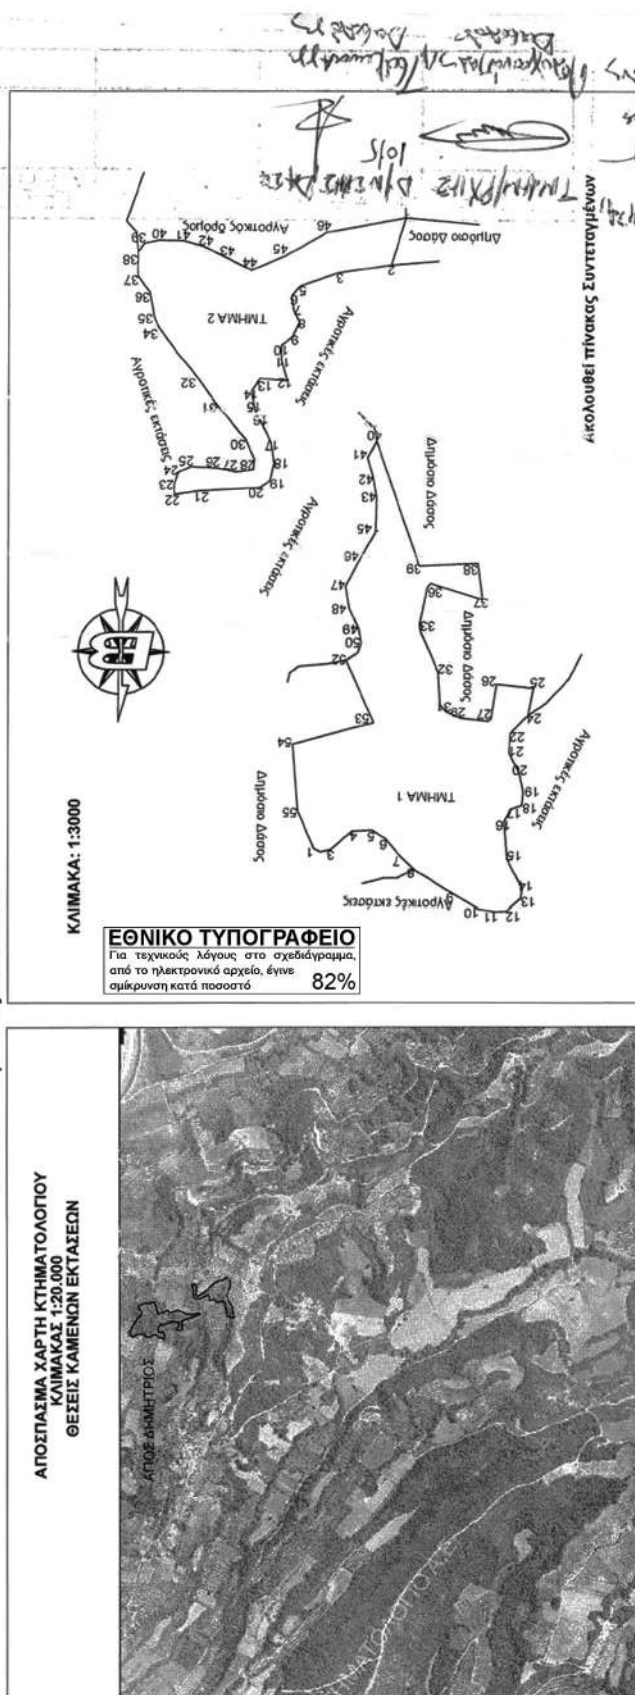

Αμαλιάδα 01-04-2021
Με εντολή Συντονιστή
Ο Δασάρχης Αμαλιάδας



Η Συντάκτρια

Σκαλισά Ευσταθία
Δασοπόνος με Β' Βαθμό

Ο Συντονιστής της Αποκεντρωμένης Διοίκησης
Πελοποννήσου, Δυτικής Ελλάδας και Ιονίου



Νικόλαος Παπαθεοδώρου

Η απόφαση αυτή να δημοσιευθεί στην εφημερίδα της Κυβερνήσεως .

Πάτρα, 9 Ιουνίου 2021

Ο Συντονιστής Αποκεντρωμένης Διοίκησης

ΝΙΚΟΛΑΟΣ ΠΑΠΑΘΕΟΔΩΡΟΥ