



# ΕΦΗΜΕΡΙΔΑ ΤΗΣ ΚΥΒΕΡΝΗΣΕΩΣ ΤΗΣ ΕΛΛΗΝΙΚΗΣ ΔΗΜΟΚΡΑΤΙΑΣ

9 Ιουλίου 2021

ΤΕΥΧΟΣ ΤΕΤΑΡΤΟ

Αρ. Φύλλου 402

## ΑΠΟΦΑΣΕΙΣ

Αριθμ. 152390

**Προσωρινή οριοθέτηση των αρχαιολογικών χώρων Ελεών, σπηλαίου «Καλογερόσπηλιος», φαραγγιού Πατσού και Σπηλιαρίου Δ.Ε. Συβρίτου, Δήμου Αμαρίου, στο πλαίσιο του Σχεδίου Χωρικής και Οικιστικής Οργάνωσης Ανοιχτής Πόλης (ΣΧΟΟΑΠ) της Δ.Ε. Συβρίτου, Δήμου Αμαρίου, Περιφερειακής Ενότητας Ρεθύμνου, Περιφέρειας Κρήτης.**

Η ΠΡΟΪΣΤΑΜΕΝΗ ΤΗΣ ΓΕΝΙΚΗΣ ΔΙΕΥΘΥΝΣΗΣ  
ΑΡΧΑΙΟΤΗΤΩΝ ΚΑΙ ΠΟΛΙΤΙΣΤΙΚΗΣ  
ΚΛΗΡΟΝΟΜΙΑΣ ΤΟΥ ΥΠΟΥΡΓΕΙΟΥ  
ΠΟΛΙΤΙΣΜΟΥ ΚΑΙ ΑΘΛΗΤΙΣΜΟΥ

Έχοντας υπόψη:

1. Τις διατάξεις του ν. 4622/2019 «Επιτελικό Κράτος: οργάνωση, λειτουργία και διαφάνεια της Κυβέρνησης, των κυβερνητικών οργάνων και της κεντρικής δημόσιας διοίκησης» (Α' 133).

2. Το π.δ. 4/2018 «Οργανισμός Υπουργείου Πολιτισμού και Αθλητισμού» (Α' 7).

3. Τις διατάξεις του ν. 3028/2002 «Για την προστασία των Αρχαιοτήτων και εν γένει της Πολιτιστικής Κληρονομιάς» (Α' 153) και συγκεκριμένα την παρ. 2 του άρθρου 12 αυτού.

4. Το π.δ. 70/2015 «Ανασύσταση των Υπουργείων Πολιτισμού και Αθλητισμού, Υποδομών, Μεταφορών και Δικτύων, Αγροτικής Ανάπτυξης και Τροφίμων...Μεταφορά Γενικής Γραμματείας Βιομηχανίας στο Υπουργείο Οικονομίας, Ανάπτυξης και Τουρισμού» (Α' 114).

5. Το π.δ. 83/2019 «Διορισμός Αντιπροέδρου της Κυβέρνησης, Υπουργών, Αναπληρωτών Υπουργών και Υφυπουργών» (Α' 121).

6. Το π.δ. 84/2019 «Σύσταση και κατάργηση Γενικών Γραμματειών και Ειδικών Γραμματειών/Ενιαίων Διοικητικών Τομέων Υπουργείων» (Α' 123).

7. Τον ν. 3378/2005 «Κύρωση της Ευρωπαϊκής Σύμβασης για την προστασία της αρχαιολογικής κληρονομιάς (αναθεωρημένη)» (Α' 203).

8. Την υπ' αρ. 21220/10-08-1967 απόφαση (Β' 527), με την οποία κηρύχθηκαν ως αρχαιολογικοί χώροι οι θέσεις «Πετρί», «Κορφή του Κουκογιάννη», «Μερώδιανη», το

σπήλαιο «Μαργελές», το σπήλαιο «Καλογερόσπηλιος», το σπήλαιο «Σπηλιάρι», το σπήλαιο «Αγ. Αντωνίου».

9. Την υπό στοιχεία Α/Φ31/36852/2942/12-10-1973 απόφαση (Β' 1242), με την οποία κηρύχθηκε ως αρχαιολογικός χώρος το φαράγγι της Πατσού Δ. Αμαρίου.

10. Το υπό στοιχεία ΥΠΠΟΑ/ΓΔΑΠΚ/ΕΦΑΡΕΘ/ΤΠΚΑΜ/499467/353211/5475/1453/19-10-2020 έγγραφο της Εφορείας Αρχαιοτήτων Ρεθύμνου και το υπό στοιχεία ΥΠΠΟΑ/152390/9-04-2021 έγγραφο της Εφορείας Παλαιοανθρωπολογίας-Σπηλαιολογίας, με το οποίο υποβλήθηκε στη Διεύθυνση Προϊστορικών και Κλασικών Αρχαιοτήτων του ΥΠΠΟΑ φάκελος με πρόταση προσωρινής οριοθέτησης των αρχαιολογικών χώρων Ελεών, σπηλαίου «Καλογερόσπηλιος», φαραγγιού Πατσού και Σπηλιαρίου της Δ.Ε. Συβρίτου, Δήμου Αμαρίου, ενόψει του προωθούμενου Σχεδίου Χωρικής και Οικιστικής Οργάνωσης Ανοιχτής Πόλης (ΣΧΟΟΑΠ) της Δ.Ε. Συβρίτου του Δήμου Αμαρίου.

11. Το υπ' αρ. 152390/11-05-2021 έγγραφο της ΔΙΠΚΑ προς το Τμήμα Αποτυπώσεων, Γεωπληροφορικής και Κτηματολογίου της Διεύθυνσης Έρευνας και Τεχνικής Υποστήριξης Μελετών και Έργων Αναστήλωσης του ΥΠΠΟΑ.

12. Το υπ' αρ. 152390/26-05-2021 έγγραφο της Διεύθυνσης Έρευνας και Τεχνικής Υποστήριξης Μελετών και Έργων Αναστήλωσης του ΥΠΠΟΑ.

13. Το γεγονός ότι από τις διατάξεις της παρούσας δεν προκαλείται δαπάνη σε βάρος του κρατικού προϋπολογισμού, αποφασίζουμε:

Εγκρίνεται η προσωρινή οριοθέτηση, βάσει της παρ. 2 του άρθρου 12 του ν. 3028/2002 (Α' 153), των αρχαιολογικών χώρων Ελεών, σπηλαίου «Καλογερόσπηλιος», φαραγγιού Πατσού και Σπηλιαρίου Δ.Ε. Συβρίτου, Δήμου Αμαρίου, Π.Ε. Ρεθύμνου, Περιφέρειας Κρήτης, στο πλαίσιο του Σχεδίου Χωρικής και Οικιστικής Οργάνωσης Ανοιχτής Πόλης της Δημοτικής Ενότητας Συβρίτου του Δήμου Αμαρίου, για την αποτελεσματικότερη προστασία και ανάδειξη των αρχαιολογικών θέσεων και αρχαίων σπηλαίων που έχουν εντοπισθεί σε αυτούς.

Ο αρχαιολογικός χώρος Ελεών οριοθετείται από την πολυγωνική γραμμή που ορίζουν τα σημεία 1, 2, 3, 4, ..., 75, 76, 77 και 1, όπως αυτή σημειώνεται στο διάγραμμα κλίμακας 1:5.000 φ.χ. Γ.Υ.Σ. σε Ε.Γ.Σ.Α. 1987 που συνοδεύει την παρούσα. Περιλαμβάνει το σπήλαιο «Μαργελές»,

την ελληνιστική αγροικία στη θέση «Μερώδιανη», επιφανειακά ευρήματα και οικία πρωτομινωικών χρόνων στη θέση «Κορφή του Κουκογιάννη» και τον οικισμό των μινωικών χρόνων στη θέση «Πετρί».

Ο αρχαιολογικός χώρος του σπηλαίου «Καλογερόσπηλιος» οριοθετείται από την πολυγωνική γραμμή που ορίζουν τα σημεία 78, 79, 80, ... 83, 84, 85 και 78, όπως αυτή σημειώνεται στο διάγραμμα κλίμακας 1:5.000 φ.χ. Γ.Υ.Σ. σε Ε.Γ.Σ.Α. 1987 που συνοδεύει την παρούσα. Περιλαμβάνει βραχοσκεπή στην οποία έχουν εντοπισθεί ευρήματα των υπομινωικών χρόνων.

Ο αρχαιολογικού χώρος του φαραγγιού Πατσού οριοθετείται από την πολυγωνική γραμμή που ορίζουν τα σημεία 86, 87, 88, ..., 99, 100, 101 και 86, όπως αυτή σημειώνεται στο διάγραμμα κλίμακας 1:5.000 φ.χ. Γ.Υ.Σ. σε Ε.Γ.Σ.Α. 1987 που συνοδεύει την παρούσα. Περιλαμβάνει


τις βραχοσκεπές «Άγιος Αντώνιος» με χρήση από τα μεσομινωικά χρόνια έως τον 4ο αι. Μ.Χ και «Φουρναρές» με χρήση κατά την ΥΜΙ περίοδο.

Ο αρχαιολογικός χώρος Σπηλιαρίου οριοθετείται από την πολυγωνική γραμμή που ορίζουν τα σημεία 102, 103, 104, ... 113, 114, 115 και 102, όπως αυτή σημειώνεται στο διάγραμμα κλίμακας 1:5.000 φ.χ. Γ.Υ.Σ. σε Ε.Γ.Σ.Α. 1987 που συνοδεύει την παρούσα. Περιλαμβάνει σύστημα βραχοσκεπών με κεραμική των πρωτομινωικών και μεσομινωικών χρόνων.

Τα σημεία που οριοθετούν τους παραπάνω αρχαιολογικούς χώρους αντιστοιχούν σε ζεύγη συντεταγμένων που παρατίθενται σε συνημμένους στην παρούσα πίνακες.


Η παρούσα ισχύει έως ότου εκδοθεί η κατά την παρ. 1 του άρθρου 12 του ν. 3028/2002 απόφαση οριοθέτησης των αρχαιολογικών χώρων.


**ΕΘΝΙΚΟ ΤΥΠΟΓΡΑΦΕΙΟ**  
Για τεχνικούς λόγους στο σχεδιάγραμμα,  
από το ηλεκτρονικό αρχείο, έγινε  
σμίκρυνση κατά ποσοστό **42%**

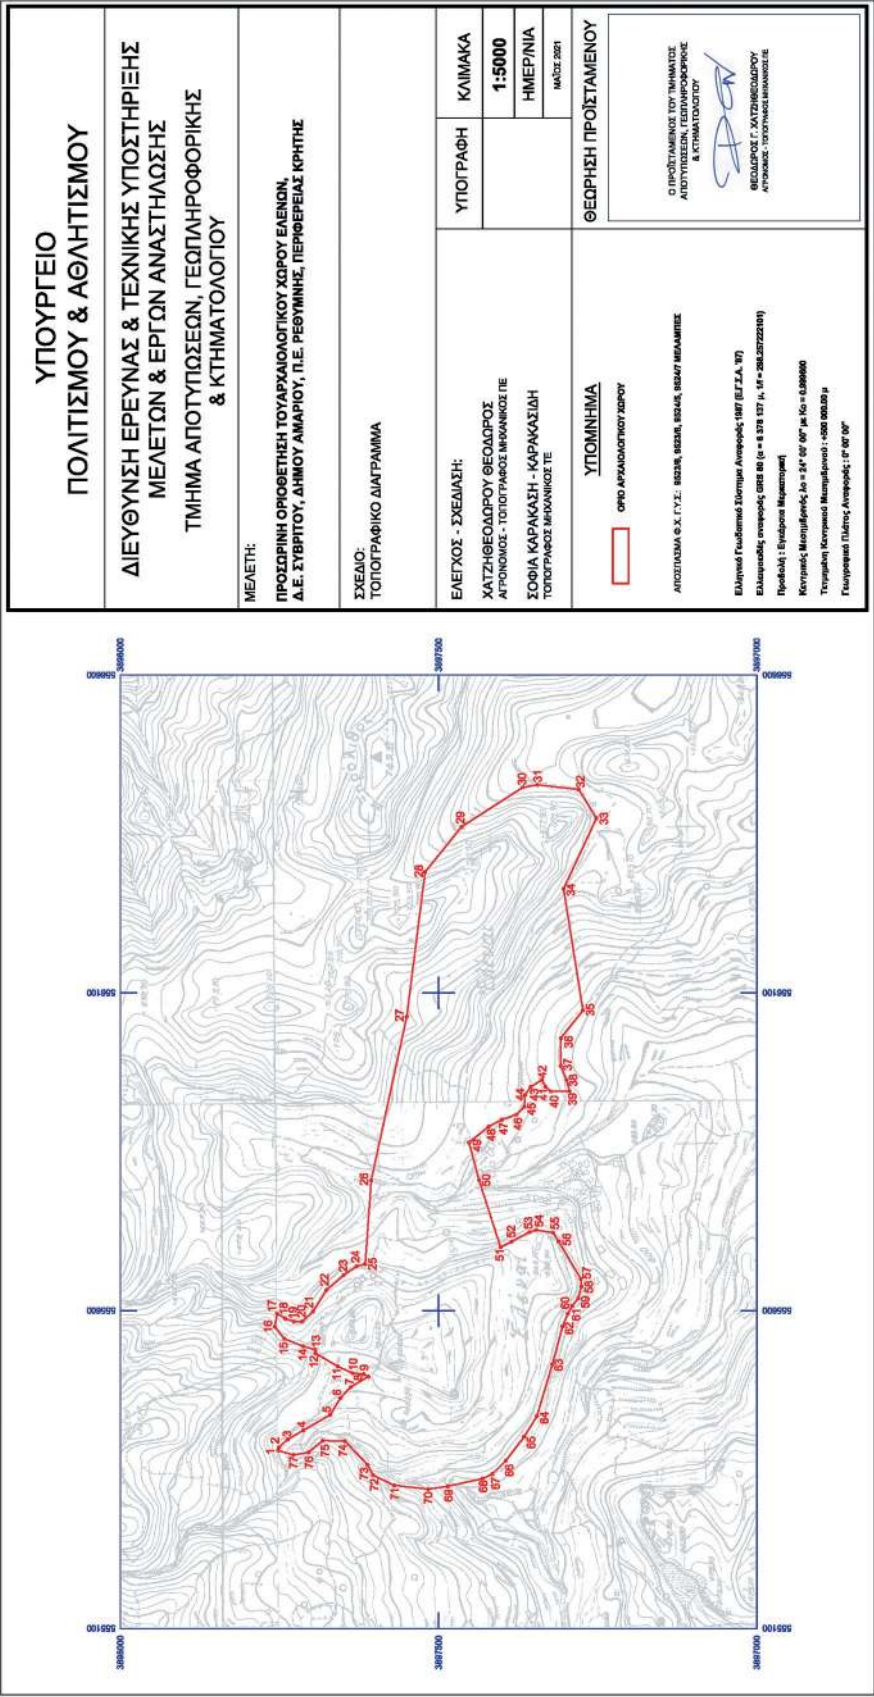

|   |                                                                         |
|---|-------------------------------------------------------------------------|
| <b>ΥΠΟΥΡΓΕΙΟ</b><br><b>ΠΟΛΙΤΙΣΜΟΥ &amp; ΑΘΛΗΤΙΣΜΟΥ</b>   |                                                                         |
| <b>ΔΙΕΥΘΥΝΣΗ ΕΡΕΥΝΑΣ &amp; ΤΕΧΝΙΚΗΣ ΥΠΟΣΤΗΡΙΞΗΣ</b><br><b>ΜΕΛΕΤΩΝ &amp; ΕΡΓΩΝ ΑΝΑΣΤΗΛΩΣΗΣ</b><br><b>ΤΜΗΜΑ ΑΠΟΤΥΠΩΣΕΩΝ, ΓΕΩΠΛΗΡΟΦΟΡΙΚΗΣ</b><br><b>&amp; ΚΤΗΜΑΤΟΛΟΓΙΟΥ</b>   |                                                                         |
| <b>ΜΕΛΕΤΗ:</b><br><b>ΠΡΟΣΩΡΙΝΗ ΟΡΙΘΜΕΤΗ ΤΟΥ ΑΡΧΑΙΟΛΟΓΙΚΟΥ ΧΩΡΟΥ ΤΟΥ ΣΠΗΛΑΙΟΥ</b><br><b>"ΚΑΛΟΓΕΡΟΣΠΗΛΙΟΣ", Δ.Ε. ΣΥΒΡΙΤΟΥ, ΔΗΜΟΥ ΑΜΑΡΙΟΥ, Π.Ε. ΡΕΘΥΜΝΗΣ,</b><br><b>ΠΕΡΙΦΕΡΕΙΑΣ ΚΡΗΤΗΣ</b>   |                                                                         |
| <b>ΣΧΕΔΙΟ:</b><br><b>ΤΟΠΟΓΡΑΦΙΚΟ ΔΙΑΓΡΑΜΜΑ</b>   |                                                                         |
| <b>ΕΛΕΓΧΟΣ - ΣΧΕΔΙΑΣΗ:</b><br><b>ΧΑΤΖΗΘΕΟΔΩΡΟΥ ΘΕΟΔΩΡΟΣ</b><br><b>ΛΥΡΟΝΟΜΟΣ - ΤΟΠΟΓΡΑΦΟΣ ΜΗΧΑΝΙΚΟΣ Π.Ε.</b><br><b>ΣΟΦΙΑ ΚΑΡΑΚΑΣΗ - ΚΑΡΑΚΑΣΙΔΗ</b><br><b>ΤΟΠΟΓΡΑΦΟΣ ΜΗΧΑΝΙΚΟΣ Τ.Ε.</b>   | <b>ΚΑΙΜΑΚΑ</b><br><b>1:5000</b><br><b>ΗΜΕΡ/ΝΙΑ</b><br><b>ΜΑΙΟΣ 2021</b> |
| <b>ΘΕΩΡΗΣΗ ΠΡΟΪΣΤΑΜΕΝΟΥ</b>   |                                                                         |
| <div style="display: flex; justify-content: space-between;"> <div style="width: 45%;"> <p><b>ΥΠΟΜΝΗΜΑ</b></p> <p><input type="checkbox"/> ΟΡΙΟ ΑΡΧΑΙΟΛΟΓΙΚΟΥ ΧΩΡΟΥ</p> <p>ΑΠΟΤΥΠΩΣΗ Θ.Χ. Γ.Υ.Σ.: 8523/8, 8523/8, ΜΕΛΑΜΠΙΣΣ</p> <p>ΕΛληνική Γεωδαιτική Σκέψη Αναφοράς: 1987 (Ε.Γ.Σ.Α. '87)</p> <p>ΕΛληνισμός αναφοράς: GRS 80 (α = 6 378 137 μ, 1f = 298.2572210)</p> <p>Πρόβολοι: Εγκάρσια Μεταφοράς</p> <p>Κεντρικός Μεταβλητός: Δα = 24° 00' 00" με Κα = 0.999600</p> <p>Τετραγωνική Μεταβλητός: -480 000.00 μ</p> <p>Γεωγραφικός Πόλος Αναφοράς: 0° 00' 00"</p> </div> <div style="width: 50%;"> <p>Ο ΠΡΟΪΣΤΑΜΕΝΟΣ ΤΟΥ ΤΜΗΜΑΤΟΣ<br/>ΑΠΟΤΥΠΩΣΕΩΝ, ΓΕΩΠΛΗΡΟΦΟΡΙΚΗΣ<br/>&amp; ΚΤΗΜΑΤΟΛΟΓΙΟΥ</p> <p><i>(Signature)</i></p> <p>ΘΕΟΔΩΡΟΣ Γ. ΧΑΤΖΗΘΕΟΔΩΡΟΥ<br/>ΑΓΡΟΝΟΜΟΣ - ΤΟΠΟΓΡΑΦΟΣ ΜΗΧΑΝΙΚΟΣ Π.Ε.</p> </div> </div> |                                                                         |


**ΕΘΝΙΚΟ ΤΥΠΟΓΡΑΦΕΙΟ**  
 Για τεχνικούς λόγους στο σχεδιάγραμμα,  
 από το ηλεκτρονικό αρχείο, έγινε  
 σμίκρυνση κατά ποσοστό **51%**

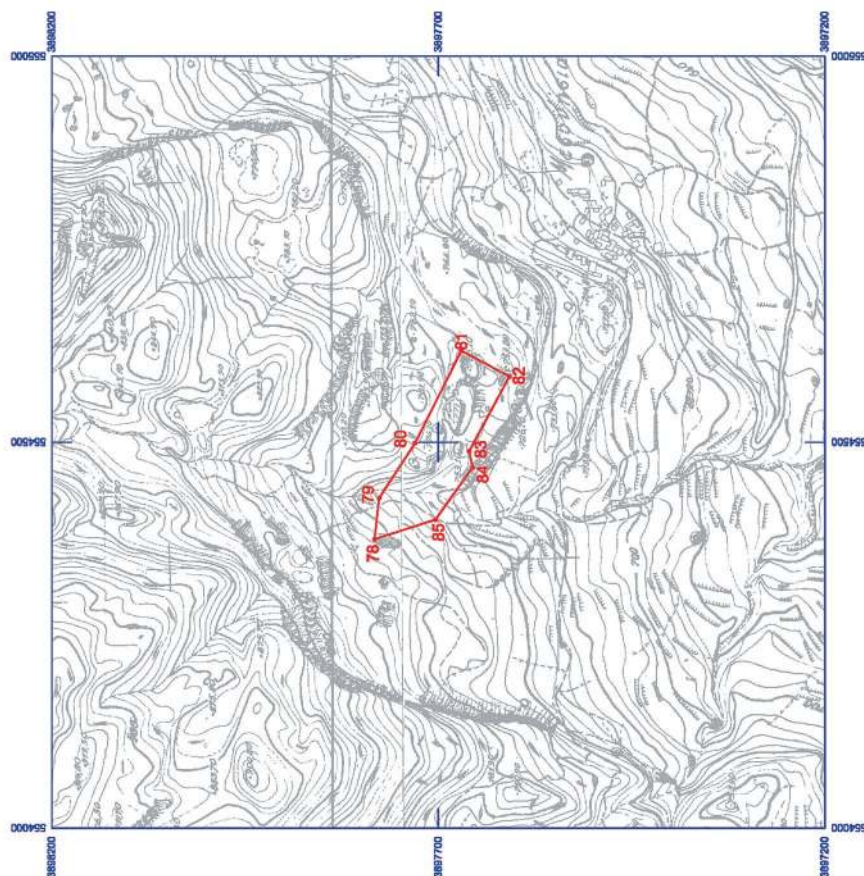

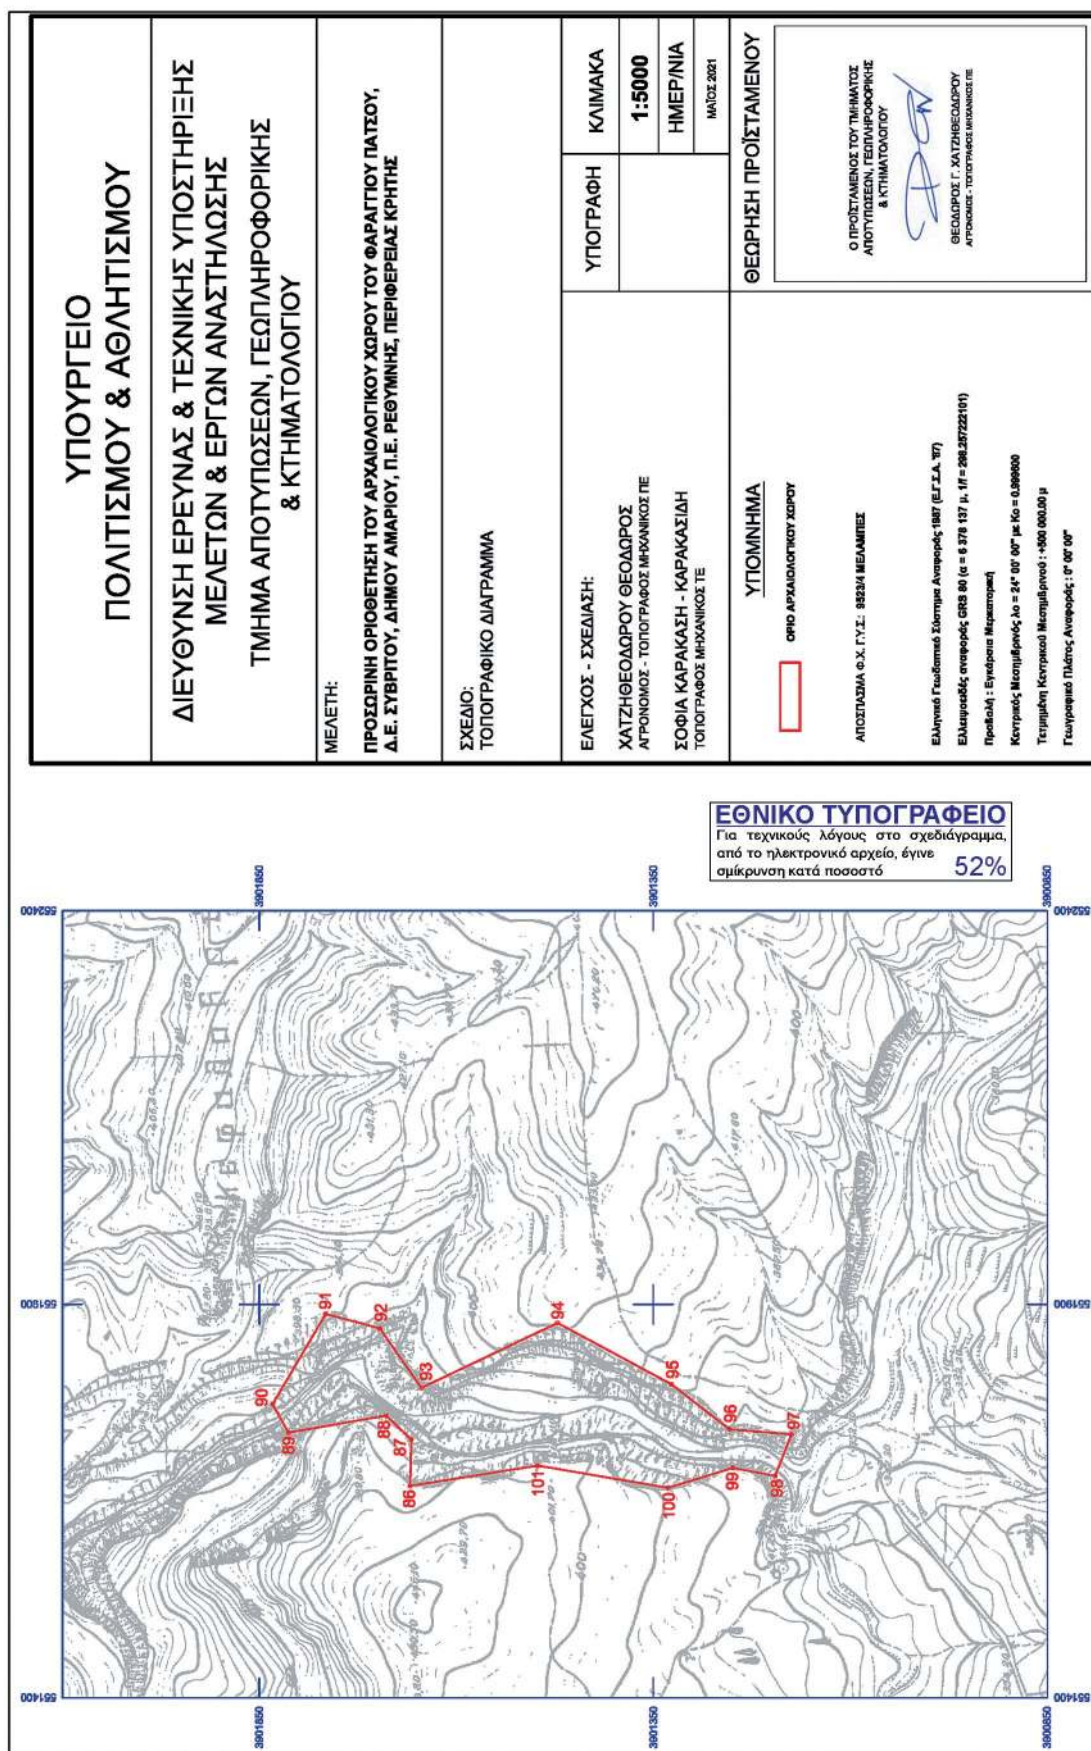

|   |   |
|---|---|
| <b>ΥΠΟΥΡΓΕΙΟ</b><br><b>ΠΟΛΙΤΙΣΜΟΥ &amp; ΑΘΛΗΤΙΣΜΟΥ</b>   |   |
| <b>ΔΙΕΥΘΥΝΣΗ ΕΡΕΥΝΑΣ &amp; ΤΕΧΝΙΚΗΣ ΥΠΟΣΤΗΡΙΞΗΣ</b><br><b>ΜΕΛΕΤΩΝ &amp; ΕΡΓΩΝ ΑΝΑΣΤΗΛΩΣΗΣ</b><br><b>ΤΜΗΜΑ ΑΠΟΤΥΠΩΣΕΩΝ, ΓΕΩΠΛΗΡΟΦΟΡΙΚΗΣ</b><br><b>&amp; ΚΤΗΜΑΤΟΛΟΓΙΟΥ</b>   |   |
| <b>ΜΕΛΕΤΗ:</b><br><b>ΠΡΟΣΩΡΙΝΗ ΟΡΙΘΜΕΝΗ ΤΟΥ ΑΡΧΑΙΟΛΟΓΙΚΟΥ ΧΩΡΟΥ ΤΟΥ ΣΠΗΛΑΙΟΥ "ΣΠΗΛΑΡΙ",</b><br><b>Δ.Ε. ΣΥΒΡΙΤΟΥ, ΔΗΜΟΥ ΑΜΑΡΙΟΥ, Π.Ε. ΡΕΘΥΜΝΗΣ, ΠΕΡΙΦΕΡΕΙΑΣ ΚΡΗΤΗΣ</b>   |   |
| <b>ΣΧΕΔΙΟ:</b><br><b>ΤΟΠΟΓΡΑΦΙΚΟ ΔΙΑΓΡΑΜΜΑ</b>   |   |
| <b>ΕΛΕΓΧΟΣ - ΣΧΕΔΙΑΣΗ:</b><br><b>ΧΑΤΖΗΘΕΟΔΩΡΟΥ ΘΕΟΔΩΡΟΣ</b><br><b>ΑΓΡΟΝΟΜΟΣ - ΤΟΠΟΓΡΑΦΟΣ ΜΗΧΑΝΙΚΟΣ ΠΕ</b><br><b>ΣΟΦΙΑ ΚΑΡΑΚΑΣΙΔΗ - ΚΑΡΑΚΑΣΙΔΗ</b><br><b>ΤΟΠΟΓΡΑΦΟΣ ΜΗΧΑΝΙΚΟΣ ΤΕ</b>   | <b>ΥΠΟΓΡΑΦΗ</b><br><div style="border: 1px solid black; width: 30px; height: 15px; margin: 0 auto;"></div> <b>ΥΠΟΜΝΗΜΑ</b><br><b>ΟΡΘΟ ΑΡΧΑΙΟΛΟΓΙΚΟΥ ΧΩΡΟΥ</b><br><b>ΑΠΟΣΤΑΣΙΑ Ε.Χ. Γ.Υ.Σ.: 85236 ΜΕΛΑΜΠΕΣ</b><br><b>Ελλαντικό Γεωδαιτικό Σύστημα Αναφοράς: 1987 (ΕΓ.Σ.Α. '87)</b><br><b>Ελλαντικός αναφοράς CRS 80 (a = 6 378 137 μ, b = 298.25722101)</b><br><b>Πρόβολη: Ευκλείδειο Μετασχηματισμό</b><br><b>Κεντρικός Μεσημβρινός: λo = 24° 00' 00" με Κο = 0.999000</b><br><b>Τετραγωνική Κεντρική Μεσημβρινού: +380 000.00 μ</b><br><b>Γωνιογραφικό Πλάτος Αναφοράς: φ' 00' 00"</b> |
| <b>ΚΑΙΜΑΚΑ</b><br><b>1:5000</b><br><b>ΗΜΕΡ/ΝΙΑ</b><br><b>ΜΑΪΟΣ 2021</b>   |   |
| <b>ΘΕΩΡΗΣΗ ΠΡΟΪΣΤΑΜΕΝΟΥ</b><br><div style="border: 1px solid black; padding: 5px; text-align: center;"> <b>Ο ΠΡΟΪΣΤΑΜΕΝΟΣ ΤΟΥ ΤΜΗΜΑΤΟΣ</b><br/> <b>ΑΠΟΤΥΠΩΣΕΩΝ, ΓΕΩΠΛΗΡΟΦΟΡΙΚΗΣ</b><br/> <b>&amp; ΚΤΗΜΑΤΟΛΟΓΙΟΥ</b><br/> <br/> <b>ΘΕΩΔΩΡΟΣ Γ. ΧΑΤΖΗΘΕΟΔΩΡΟΥ</b><br/> <b>ΑΓΡΟΝΟΜΟΣ - ΤΟΠΟΓΡΑΦΟΣ ΜΗΧΑΝΙΚΟΣ ΠΕ</b> </div> |   |

**ΕΘΝΙΚΟ ΤΥΠΟΓΡΑΦΕΙΟ**  
 Για τεχνικούς λόγους στο σχεδιάγραμμα,  
 από το ηλεκτρονικό αρχείο, έγινε  
 σμίκρυνση κατά ποσοστό **52%**

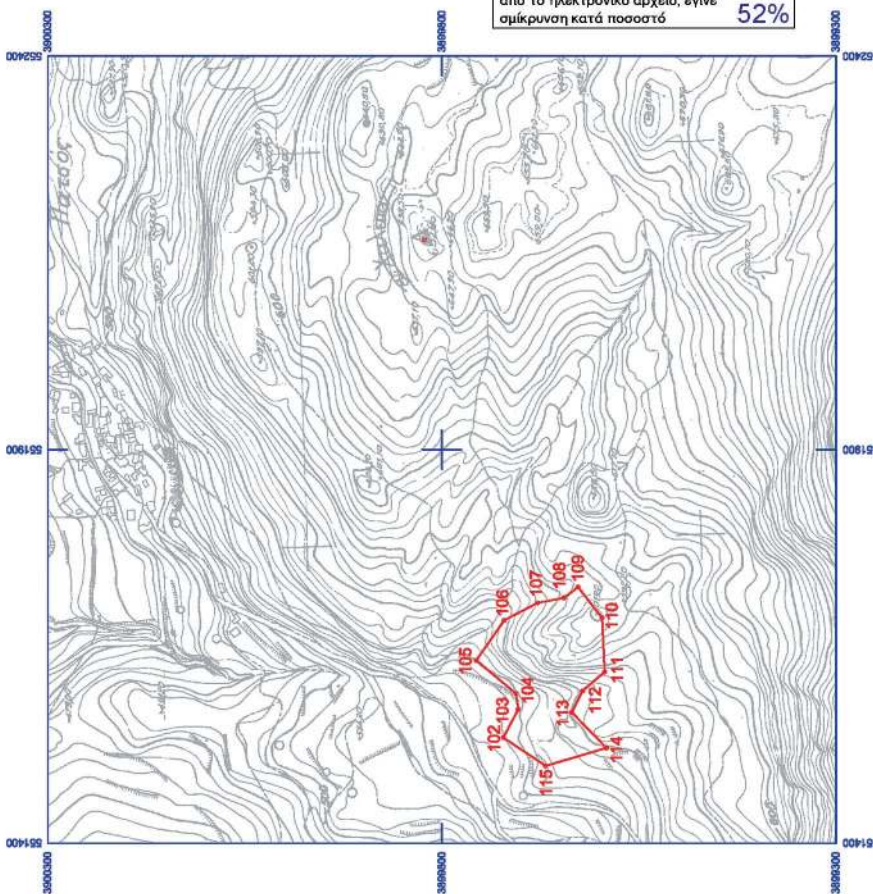

**ΠΡΟΣΩΡΙΝΗ ΟΡΙΟΘΕΤΗΣΗ ΤΟΥ ΑΡΧΑΙΟΛΟΓΙΚΟΥ ΧΩΡΟΥ ΕΛΕΩΝ,  
Δ.Ε. ΣΥΒΡΙΤΟΥ, ΔΗΜΟΥ ΑΜΑΡΙΟΥ, Π.Ε. ΡΕΘΥΜΝΗΣ, ΠΕΡΙΦΕΡΕΙΑΣ ΚΡΗΤΗΣ**

**ΕΦΑ ΡΕΘΥΜΝΟΥ**

**ΠΙΝΑΚΑΣ ΣΥΝΤΕΤΑΓΜΕΝΩΝ**

| ΣΗΜΕΙΟ | ΔΙΑΓΡΑΜΜΑ<br>1:5000 | Φ.Χ. 1:50000 | ΣΥΝ/ΝΗ Χ [ΕΓΣΑ '87] | ΣΥΝ/ΝΗ Υ [ΕΓΣΑ '87] |
|--------|---------------------|--------------|---------------------|---------------------|
| 1      | 9523/8              | ΜΕΛΑΜΠΕΣ     | 555380.17           | 3897751.99          |
| 2      | 9523/8              | ΜΕΛΑΜΠΕΣ     | 555385.09           | 3897750.77          |
| 3      | 9523/8              | ΜΕΛΑΜΠΕΣ     | 555397.53           | 3897737.27          |
| 4      | 9523/8              | ΜΕΛΑΜΠΕΣ     | 555411.82           | 3897712.67          |
| 5      | 9523/8              | ΜΕΛΑΜΠΕΣ     | 555436.42           | 3897670.33          |
| 6      | 9523/8              | ΜΕΛΑΜΠΕΣ     | 555462.62           | 3897654.46          |
| 7      | 9523/8              | ΜΕΛΑΜΠΕΣ     | 555480.08           | 3897637.79          |
| 8      | 9523/8              | ΜΕΛΑΜΠΕΣ     | 555496.22           | 3897610.20          |
| 9      | 9523/8              | ΜΕΛΑΜΠΕΣ     | 555500.72           | 3897617.68          |
| 10     | 9523/8              | ΜΕΛΑΜΠΕΣ     | 555501.77           | 3897635.14          |
| 11     | 9523/8              | ΜΕΛΑΜΠΕΣ     | 555512.36           | 3897658.16          |
| 12     | 9523/8              | ΜΕΛΑΜΠΕΣ     | 555533.00           | 3897693.35          |
| 13     | 9523/8              | ΜΕΛΑΜΠΕΣ     | 555538.82           | 3897693.62          |
| 14     | 9523/8              | ΜΕΛΑΜΠΕΣ     | 555544.11           | 3897712.93          |
| 15     | 9523/8              | ΜΕΛΑΜΠΕΣ     | 555556.01           | 3897742.30          |
| 16     | 9523/6              | ΜΕΛΑΜΠΕΣ     | 555575.06           | 3897757.38          |
| 17     | 9523/6              | ΜΕΛΑΜΠΕΣ     | 555595.70           | 3897753.68          |
| 18     | 9523/8              | ΜΕΛΑΜΠΕΣ     | 555587.76           | 3897740.98          |
| 19     | 9523/8              | ΜΕΛΑΜΠΕΣ     | 555583.00           | 3897727.22          |
| 20     | 9523/8              | ΜΕΛΑΜΠΕΣ     | 555583.27           | 3897714.52          |
| 21     | 9523/8              | ΜΕΛΑΜΠΕΣ     | 555598.88           | 3897697.32          |
| 22     | 9523/8              | ΜΕΛΑΜΠΕΣ     | 555632.74           | 3897676.15          |
| 23     | 9523/8              | ΜΕΛΑΜΠΕΣ     | 555656.03           | 3897649.17          |
| 24     | 9523/8              | ΜΕΛΑΜΠΕΣ     | 555669.79           | 3897628.79          |
| 25     | 9523/8              | ΜΕΛΑΜΠΕΣ     | 555673.23           | 3897615.30          |
| 26     | 9523/8              | ΜΕΛΑΜΠΕΣ     | 555804.99           | 3897605.91          |
| 27     | 9524/7              | ΜΕΛΑΜΠΕΣ     | 556062.56           | 3897549.82          |
| 28     | 9524/7              | ΜΕΛΑΜΠΕΣ     | 556290.10           | 3897521.37          |
| 29     | 9524/7              | ΜΕΛΑΜΠΕΣ     | 556360.88           | 3897463.83          |
| 30     | 9524/7              | ΜΕΛΑΜΠΕΣ     | 556423.06           | 3897367.91          |
| 31     | 9524/7              | ΜΕΛΑΜΠΕΣ     | 556427.02           | 3897344.76          |
| 32     | 9524/7              | ΜΕΛΑΜΠΕΣ     | 556419.75           | 3897279.94          |
| 33     | 9524/7              | ΜΕΛΑΜΠΕΣ     | 556374.77           | 3897252.16          |
| 34     | 9524/7              | ΜΕΛΑΜΠΕΣ     | 556263.64           | 3897303.75          |
| 35     | 9524/7              | ΜΕΛΑΜΠΕΣ     | 556072.48           | 3897273.33          |
| 36     | 9524/7              | ΜΕΛΑΜΠΕΣ     | 556028.83           | 3897307.72          |
| 37     | 9524/7              | ΜΕΛΑΜΠΕΣ     | 555985.17           | 3897308.38          |
| 38     | 9524/7              | ΜΕΛΑΜΠΕΣ     | 555962.68           | 3897299.12          |
| 39     | 9524/7              | ΜΕΛΑΜΠΕΣ     | 555945.48           | 3897294.49          |
| 40     | 9524/7              | ΜΕΛΑΜΠΕΣ     | 555944.82           | 3897323.60          |
| 41     | 9524/7              | ΜΕΛΑΜΠΕΣ     | 555952.10           | 3897332.20          |
| 42     | 9524/7              | ΜΕΛΑΜΠΕΣ     | 555963.34           | 3897337.49          |
| 43     | 9524/7              | ΜΕΛΑΜΠΕΣ     | 555952.10           | 3897355.35          |
| 44     | 9524/7              | ΜΕΛΑΜΠΕΣ     | 555939.53           | 3897363.95          |
| 45     | 9523/8              | ΜΕΛΑΜΠΕΣ     | 555920.35           | 3897365.27          |
| 46     | 9523/8              | ΜΕΛΑΜΠΕΣ     | 555908.44           | 3897377.84          |

|    |        |          |           |            |
|----|--------|----------|-----------|------------|
| 47 | 9523/8 | ΜΕΛΑΜΠΕΣ | 555900.50 | 3897400.72 |
| 48 | 9523/8 | ΜΕΛΑΜΠΕΣ | 555889.65 | 3897421.10 |
| 49 | 9523/8 | ΜΕΛΑΜΠΕΣ | 555864.78 | 3897452.32 |
| 50 | 9523/8 | ΜΕΛΑΜΠΕΣ | 555805.78 | 3897436.44 |
| 51 | 9523/8 | ΜΕΛΑΜΠΕΣ | 555699.95 | 3897402.58 |
| 52 | 9523/8 | ΜΕΛΑΜΠΕΣ | 555708.94 | 3897385.38 |
| 53 | 9523/8 | ΜΕΛΑΜΠΕΣ | 555723.76 | 3897357.33 |
| 54 | 9523/8 | ΜΕΛΑΜΠΕΣ | 555727.20 | 3897346.75 |
| 55 | 9523/8 | ΜΕΛΑΜΠΕΣ | 555722.97 | 3897320.03 |
| 56 | 9523/8 | ΜΕΛΑΜΠΕΣ | 555708.68 | 3897311.29 |
| 57 | 9523/8 | ΜΕΛΑΜΠΕΣ | 555649.94 | 3897276.63 |
| 58 | 9523/8 | ΜΕΛΑΜΠΕΣ | 555638.04 | 3897275.84 |
| 59 | 9523/8 | ΜΕΛΑΜΠΕΣ | 555620.04 | 3897280.60 |
| 60 | 9523/8 | ΜΕΛΑΜΠΕΣ | 555607.87 | 3897290.13 |
| 61 | 9523/8 | ΜΕΛΑΜΠΕΣ | 555595.44 | 3897297.01 |
| 62 | 9523/8 | ΜΕΛΑΜΠΕΣ | 555575.06 | 3897305.47 |
| 63 | 9523/8 | ΜΕΛΑΜΠΕΣ | 555515.27 | 3897321.35 |
| 64 | 9523/8 | ΜΕΛΑΜΠΕΣ | 555434.31 | 3897345.43 |
| 65 | 9523/8 | ΜΕΛΑΜΠΕΣ | 555401.76 | 3897365.80 |
| 66 | 9523/8 | ΜΕΛΑΜΠΕΣ | 555364.19 | 3897394.37 |
| 67 | 9523/8 | ΜΕΛΑΜΠΕΣ | 555343.02 | 3897415.54 |
| 68 | 9523/8 | ΜΕΛΑΜΠΕΣ | 555336.15 | 3897430.89 |
| 69 | 9523/8 | ΜΕΛΑΜΠΕΣ | 555323.97 | 3897485.39 |
| 70 | 9523/8 | ΜΕΛΑΜΠΕΣ | 555319.34 | 3897516.21 |
| 71 | 9523/8 | ΜΕΛΑΜΠΕΣ | 555325.43 | 3897569.66 |
| 72 | 9523/8 | ΜΕΛΑΜΠΕΣ | 555341.30 | 3897602.73 |
| 73 | 9523/8 | ΜΕΛΑΜΠΕΣ | 555357.44 | 3897611.46 |
| 74 | 9523/8 | ΜΕΛΑΜΠΕΣ | 555395.28 | 3897647.45 |
| 75 | 9523/8 | ΜΕΛΑΜΠΕΣ | 555395.54 | 3897681.84 |
| 76 | 9523/8 | ΜΕΛΑΜΠΕΣ | 555377.55 | 3897704.33 |
| 77 | 9523/8 | ΜΕΛΑΜΠΕΣ | 555373.32 | 3897727.88 |
| 1  | 9523/8 | ΜΕΛΑΜΠΕΣ | 555380.17 | 3897751.99 |

**ΠΑΡΑΤΗΡΗΣΗ:** Οι συντεταγμένες προσδιορίστηκαν από διαγράμματα κλίμακας 1:5000 και φέρουν την αντίστοιχη ακρίβεια.

| ΠΡΟΣΩΡΙΝΗ ΟΡΙΟΘΕΤΗΣΗ ΤΟΥ ΑΡΧΑΙΟΛΟΓΙΚΟΥ ΧΩΡΟΥ ΤΟΥ ΦΑΡΑΓΓΙΟΥ ΠΑΤΣΟΣ,<br>Δ.Ε. ΣΥΒΡΙΤΟΥ, ΔΗΜΟΥ ΑΜΑΡΙΟΥ, Π.Ε. ΡΕΘΥΜΝΗΣ, ΠΕΡΙΦΕΡΕΙΑΣ ΚΡΗΤΗΣ |                     |              |                     |                     |
|---|---------------------|--------------|---------------------|---------------------|
| ΕΦΑ ΡΕΘΥΜΝΟΥ   |                     |              |                     |                     |
| ΠΙΝΑΚΑΣ ΣΥΝΤΕΤΑΓΜΕΝΩΝ   |                     |              |                     |                     |
| ΣΗΜΕΙΟ   | ΔΙΑΓΡΑΜΜΑ<br>1:5000 | Φ.Χ. 1:50000 | ΣΥΝ/ΝΗ Χ [ΕΓΣΑ '87] | ΣΥΝ/ΝΗ Υ [ΕΓΣΑ '87] |
| 86   | 9523/4              | ΜΕΛΑΜΠΕΣ     | 551669.36           | 3901658.68          |
| 87   | 9523/4              | ΜΕΛΑΜΠΕΣ     | 551728.32           | 3901657.22          |
| 88   | 9523/4              | ΜΕΛΑΜΠΕΣ     | 551758.75           | 3901689.00          |
| 89   | 9523/4              | ΜΕΛΑΜΠΕΣ     | 551737.10           | 3901813.13          |
| 90   | 9523/4              | ΜΕΛΑΜΠΕΣ     | 551773.11           | 3901832.93          |
| 91   | 9523/4              | ΜΕΛΑΜΠΕΣ     | 551887.66           | 3901765.75          |
| 92   | 9523/4              | ΜΕΛΑΜΠΕΣ     | 551869.33           | 3901697.05          |
| 93   | 9523/4              | ΜΕΛΑΜΠΕΣ     | 551793.57           | 3901644.36          |
| 94   | 9523/4              | ΜΕΛΑΜΠΕΣ     | 551876.44           | 3901471.75          |
| 95   | 9523/4              | ΜΕΛΑΜΠΕΣ     | 551798.42           | 3901327.25          |
| 96   | 9523/4              | ΜΕΛΑΜΠΕΣ     | 551741.42           | 3901253.75          |
| 97   | 9523/4              | ΜΕΛΑΜΠΕΣ     | 551734.66           | 3901174.86          |
| 98   | 9523/4              | ΜΕΛΑΜΠΕΣ     | 551681.96           | 3901195.72          |
| 99   | 9523/4              | ΜΕΛΑΜΠΕΣ     | 551692.40           | 3901249.27          |
| 100   | 9523/4              | ΜΕΛΑΜΠΕΣ     | 551666.78           | 3901331.40          |
| 101   | 9523/4              | ΜΕΛΑΜΠΕΣ     | 551695.06           | 3901496.73          |
| 86   | 9523/4              | ΜΕΛΑΜΠΕΣ     | 551669.36           | 3901658.68          |

**ΠΑΡΑΤΗΡΗΣΗ:** Οι συντεταγμένες προσδιορίστηκαν από διαγράμματα κλίμακας 1:5000 και φέρουν την αντίστοιχη ακρίβεια.

| ΠΡΟΣΩΡΙΝΗ ΟΡΙΟΘΕΤΗΣΗ ΤΟΥ ΑΡΧΑΙΟΛΟΓΙΚΟΥ ΧΩΡΟΥ ΤΟΥ ΣΠΗΛΑΙΟΥ "ΚΑΛΟΓΕΡΟΣΠΗΛΙΟΣ"<br>Δ.Ε. ΣΥΒΡΙΤΟΥ, ΔΗΜΟΥ ΑΜΑΡΙΟΥ, Π.Ε. ΡΕΘΥΜΝΗΣ, ΠΕΡΙΦΕΡΕΙΑΣ ΚΡΗΤΗΣ |                     |              |                     |                     |
|---|---------------------|--------------|---------------------|---------------------|
| ΕΦΑ ΡΕΘΥΜΝΟΥ   |                     |              |                     |                     |
| ΠΙΝΑΚΑΣ ΣΥΝΤΕΤΑΓΜΕΝΩΝ   |                     |              |                     |                     |
| ΣΗΜΕΙΟ   | ΔΙΑΓΡΑΜΜΑ<br>1:5000 | Φ.Χ. 1:50000 | ΣΥΝ/ΝΗ Χ [ΕΓΣΑ '87] | ΣΥΝ/ΝΗ Υ [ΕΓΣΑ '87] |
| 78   | 9523/6              | ΜΕΛΑΜΠΕΣ     | 554374.23           | 3897782.63          |
| 79   | 9523/6              | ΜΕΛΑΜΠΕΣ     | 554427.52           | 3897776.41          |
| 80   | 9523/8              | ΜΕΛΑΜΠΕΣ     | 554498.65           | 3897730.20          |
| 81   | 9523/8              | ΜΕΛΑΜΠΕΣ     | 554618.49           | 3897670.28          |
| 82   | 9523/8              | ΜΕΛΑΜΠΕΣ     | 554584.89           | 3897608.02          |
| 83   | 9523/8              | ΜΕΛΑΜΠΕΣ     | 554488.24           | 3897660.14          |
| 84   | 9523/8              | ΜΕΛΑΜΠΕΣ     | 554467.24           | 3897655.64          |
| 85   | 9523/8              | ΜΕΛΑΜΠΕΣ     | 554399.73           | 3897703.63          |
| 78   | 9523/6              | ΜΕΛΑΜΠΕΣ     | 554374.23           | 3897782.63          |

**ΠΑΡΑΤΗΡΗΣΗ:** Οι συντεταγμένες προσδιορίστηκαν από διαγράμματα κλίμακας 1:5000 και φέρουν την αντίστοιχη ακρίβεια.

| ΠΡΟΣΩΡΙΝΗ ΟΡΙΟΘΕΤΗΣΗ ΤΟΥ ΑΡΧΑΙΟΛΟΓΙΚΟΥ ΧΩΡΟΥ ΤΟΥ ΣΠΗΛΑΙΟΥ "ΣΠΗΛΙΑΡΙ"<br>Δ.Ε. ΣΥΒΡΙΤΟΥ, ΔΗΜΟΥ ΑΜΑΡΙΟΥ, Π.Ε. ΡΕΘΥΜΝΗΣ, ΠΕΡΙΦΕΡΕΙΑΣ ΚΡΗΤΗΣ |                     |              |                     |                     |
|---|---------------------|--------------|---------------------|---------------------|
| ΕΦΑ ΡΕΘΥΜΝΟΥ   |                     |              |                     |                     |
| ΠΙΝΑΚΑΣ ΣΥΝΤΕΤΑΓΜΕΝΩΝ   |                     |              |                     |                     |
| ΣΗΜΕΙΟ   | ΔΙΑΓΡΑΜΜΑ<br>1:5000 | Φ.Χ. 1:50000 | ΣΥΝ/ΝΗ Χ [ΕΓΣΑ '87] | ΣΥΝ/ΝΗ Υ [ΕΓΣΑ '87] |
| 102   | 9523/6              | ΜΕΛΑΜΠΕΣ     | 551534.47           | 3899722.13          |
| 103   | 9523/6              | ΜΕΛΑΜΠΕΣ     | 551570.24           | 3899703.27          |
| 104   | 9523/6              | ΜΕΛΑΜΠΕΣ     | 551590.41           | 3899705.86          |
| 105   | 9523/6              | ΜΕΛΑΜΠΕΣ     | 551632.43           | 3899756.28          |
| 106   | 9523/6              | ΜΕΛΑΜΠΕΣ     | 551683.12           | 3899721.04          |
| 107   | 9523/6              | ΜΕΛΑΜΠΕΣ     | 551705.54           | 3899678.78          |
| 108   | 9523/6              | ΜΕΛΑΜΠΕΣ     | 551711.60           | 3899645.28          |
| 109   | 9523/6              | ΜΕΛΑΜΠΕΣ     | 551725.54           | 3899627.38          |
| 110   | 9523/6              | ΜΕΛΑΜΠΕΣ     | 551686.44           | 3899596.93          |
| 111   | 9523/6              | ΜΕΛΑΜΠΕΣ     | 551617.73           | 3899593.54          |
| 112   | 9523/6              | ΜΕΛΑΜΠΕΣ     | 551593.62           | 3899621.67          |
| 113   | 9523/6              | ΜΕΛΑΜΠΕΣ     | 551566.59           | 3899635.48          |
| 114   | 9523/6              | ΜΕΛΑΜΠΕΣ     | 551521.26           | 3899591.22          |
| 115   | 9523/6              | ΜΕΛΑΜΠΕΣ     | 551498.44           | 3899668.30          |
| 102   | 9523/6              | ΜΕΛΑΜΠΕΣ     | 551534.47           | 3899722.13          |

**ΠΑΡΑΤΗΡΗΣΗ:** Οι συντεταγμένες προσδιορίστηκαν από διαγράμματα κλίμακας 1:5000 και φέρουν την αντίστοιχη ακρίβεια.

Η απόφαση αυτή να δημοσιευθεί στην Εφημερίδα της Κυβερνήσεως.

Αθήνα, 23 Ιουνίου 2021

Η Προϊσταμένη της Γενικής Διεύθυνσης

ΠΟΛΥΞΕΝΗ ΑΔΑΜ - ΒΕΛΕΝΗ