



ΕΦΗΜΕΡΙΔΑ ΤΗΣ ΚΥΒΕΡΝΗΣΕΩΣ ΤΗΣ ΕΛΛΗΝΙΚΗΣ ΔΗΜΟΚΡΑΤΙΑΣ

9 Ιουλίου 2021

ΤΕΥΧΟΣ ΤΕΤΑΡΤΟ

Αρ. Φύλλου 405

ΑΠΟΦΑΣΕΙΣ

Αριθμ. ΥΠΕΝ/ΔΝΕΠ/61407/2361

Καθορισμός συμπληρωματικών ειδικών όρων, περιορισμών δόμησης και χρήσης στο διατηρητέο κτίριο επί της οδού Πλαπούτα αρ. 14, στο Ο.Τ.162, στην Παλαιά Πόλη του Ναυπλίου, του Δήμου Ναυπλίων (Ν. Αργολίδας).

**Ο ΥΦΥΠΟΥΡΓΟΣ
ΠΕΡΙΒΑΛΛΟΝΤΟΣ ΚΑΙ ΕΝΕΡΓΕΙΑΣ**

Έχοντας υπόψη:

1. Τα εδάφια α και γ της παρ. 3 του άρθρου 6 του ν. 4067/2012 «Νέος Οικοδομικός Κανονισμός» (Α' 79), όπως το εδάφιο α της παρ. 3 τροποποιήθηκε με την παρ. 2 του άρθρου 48 του ν. 4178/2013 (Α' 174).

2. Το π.δ. 132/2017 «Οργανισμός Υπουργείου Περιβάλλοντος και Ενέργειας» (Α' 160).

3. Το π.δ. 62/2020 «Διορισμός Αναπληρωτών Υπουργών και Υφυπουργών» (Α' 155).

4. Την υπ' αρ. 2/07.01.2021 κοινή απόφαση του Πρωθυπουργού και του Υπουργού Περιβάλλοντος και Ενέργειας «Ανάθεση αρμοδιοτήτων στον Υφυπουργό Περιβάλλοντος και Ενέργειας Νικόλαο Ταγαρά» (Β' 45).

5. Την υπ' αρ. 15794/19-12-1961 απόφαση του Υπουργού Προεδρίας της Κυβέρνησης «Περί χαρακτηρισμού ως ιστορικών διατηρητέων μνημείων και αρχαιολογικών χώρων» (Β' 35/1962).

6. Το από 30-12-1988 π.δ. «Χαρακτηρισμός ως παραδοσιακού τμήματος της πόλης του Ναυπλίου (Ν. Αργολίδος) και καθορισμός ειδικών όρων και περιορισμών δόμησης αυτού» (Δ' 38/1989).

7. Το υπ' αρ. 8233/18-11-2011 έγγραφο της 25ης Εφορείας Βυζαντινών Αρχαιοτήτων.

8. Το υπ' αρ. 291/13-02-1990 έγγραφο της 5ης Εφορείας Βυζαντινών Αρχαιοτήτων Σπάρτης.

9. Το υπό στοιχεία 1/Συν.4η/24-07-2020 απόσπασμα πρακτικού του Συμβουλίου Αρχιτεκτονικής Περιφερειακής Ενότητας Αργολίδας.

10. Την υπ' αρ. 13/2021 απόφαση του Δημοτικού Συμβουλίου του Δήμου Ναυπλίων.

11. Το υπ' αρ. οικ.514/19-3-2021 έγγραφο της Υπηρεσίας Δόμησης του Δήμου Ναυπλίων.

12. Την από 05-03-2021 αιτιολογική έκθεση της Διεύθυνσης Αρχιτεκτονικής, Οικοδομικών Κανονισμών και Αδειοδοτήσεων του Υπουργείου Περιβάλλοντος και Ενέργειας, καθώς και το υπό στοιχεία ΥΠΕΝ/ΔΑΟΚΑ/22423/855/05-03-2021 έγγραφο της ίδιας υπηρεσίας.

13. Την αποδοχή της από 05-03-2021 αιτιολογικής έκθεσης με την από 05-03-2021 δήλωση (αρ.πρωτ. ΥΠΕΝ/22655/08-03-2021) της φερόμενης ως ιδιοκτήτριας.

14. Την υπ' αρ. 66/Συν.5η/11-03-2021 γνωμοδότηση του Κεντρικού Συμβουλίου Αρχιτεκτονικής.

15. Το άρθρο 90 του Κώδικα Νομοθεσίας για την Κυβέρνηση και τα κυβερνητικά όργανα (άρθρο πρώτο του π.δ. 63/2005, Α'98), όπως διατηρήθηκε σε ισχύ με την παρ. 22 του άρθρου 119 του ν. 4622/2019 (Α' 133) και το γεγονός ότι από τις κανονιστικές διατάξεις του παρόντος διατάγματος δεν προκαλείται δαπάνη σε βάρος του κρατικού προϋπολογισμού και του προϋπολογισμού του οικείου ΟΤΑ.

16. Το γεγονός ότι η παρούσα απόφαση δεν εμπίπτει στο πεδίο εφαρμογής του άρθρου 109 του ν. 4622/2019, καθότι ως πράξη με μικτό χαρακτήρα διαθέτει στοιχεία εν μέρει ατομικά και εν μέρει κανονιστικά, ο διαχωρισμός των οποίων δεν είναι δυνατός [σχετ. η υπ' αρ. 59/7-2-2020 (ΑΔΑ: Ω5Α146ΜΓΨ7-Δ1Ε) εγκύκλιος του Υπουργού Επικρατείας «Οδηγίες Εφαρμογής του άρθρου 109 του ν. 4622/2019 (Α' 133) σχετικά με την αρμοδιότητα Προϊσταμένων Γενικών Διευθύνσεων των Υπουργείων για την τελική υπογραφή ατομικών διοικητικών πράξεων»], αποφασίζουμε:

Α. Στο ακίνητο που βρίσκεται επί της οδού Πλαπούτα αρ. 14, στο Ο.Τ.162, στην Παλαιά Πόλη του Ναυπλίου, του Δήμου Ναυπλίων (Ν. Αργολίδας), εντός του οποίου βρίσκεται κτίριο, το οποίο χαρακτηρίστηκε ως διατηρητέο με την υπ' αρ. 43150/3035/29-6-1987 (Δ' 639) απόφαση του Υπουργού Περιβάλλοντος, Χωροταξίας και Δημοσίων Έργων, επιτρέπονται τα εξής:

1. α) Η ανακατασκευή και αποκατάσταση του κτιρίου στην αρχική του μορφή, σύμφωνα με όλα τα αποδεικτικά

διαθέσιμα στοιχεία (σχεδιαστική αποτύπωση και φωτογραφική τεκμηρίωση).

β) Η αισθητική αναβάθμισή του, με διατήρηση, συντήρηση ή πιστή αναπαραγωγή των αυθεντικών διακοσμητικών στοιχείων των όψεων (όπου απαιτείται).

γ) Η δομική του αποκατάσταση.

2. Επιτρέπεται, πέραν των επιτρεπόμενων χρήσεων στην περιοχή και πρόσθετα η χρήση «γραφείων» στους ορόφους.

Β. Όλες οι απαιτούμενες εργασίες αποκατάστασης του κτιρίου συνολικά, εσωτερικών διαρρυθμίσεων και οι λοιπές οικοδομικές εργασίες, πραγματοποιούνται σύμφωνα με την τεχνική έκθεση και φαίνονται στα εννέα (9) σχετικά πρωτότυπα διαγράμματα της αρχιτεκτονικής μελέτης και συγκεκριμένα: ένα (1) διάγραμμα κάλυψης σε κλίμακα 1/100, τρεις (3) κατόψεις, δύο (2) τομές και τρεις (3) όψεις, σε κλίμακα 1/50 που θεωρήθηκαν από

τον Προϊστάμενο της Διεύθυνσης Τοπογραφικών Εφαρμογών του Υπουργείου Περιβάλλοντος και Ενέργειας και που αντίτυπά τους σε φωτοσμίκρυνση συνδημοσιεύονται με την παρούσα απόφαση.





Γ. Κατά τα λοιπά εξακολουθούν να ισχύουν τα οριζόμενα στην υπ' αρ. 43150/3035/29-6-1987 απόφαση του Υπουργού Περιβάλλοντος, Χωροταξίας και Δημοσίων Έργων (Δ' 639), περί χαρακτηρισμού του κτιρίου ως διατηρητέου, με τις εξής παρατηρήσεις:

1. Το χρώμα, το οποίο θα προταθεί για το βάψιμο του κτιρίου είναι αυτό της χώρας.


2. Η στέγη θα επικαλυφθεί με κεραμίδια βυζαντινού τύπου.


Η παρούσα δεν υποκαθιστά οποιαδήποτε διαδικασία και ενέργεια άλλων φορέων.


Δ. Η ισχύς της παρούσας απόφασης αρχίζει από τη δημοσίευσή της στην Εφημερίδα της Κυβερνήσεως.

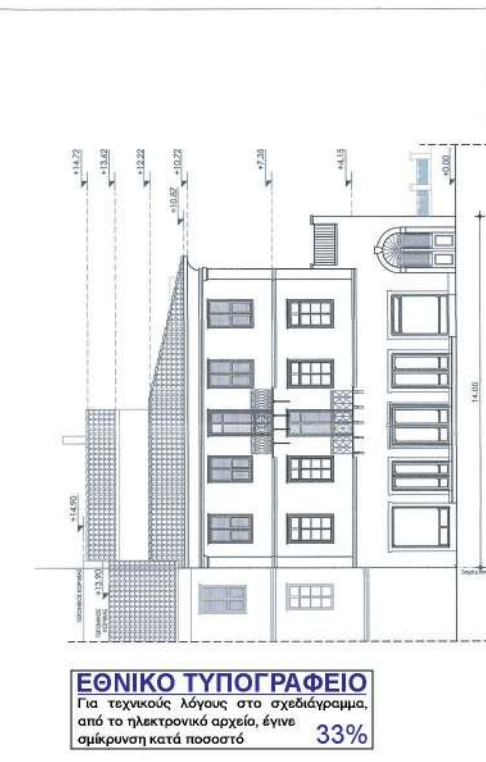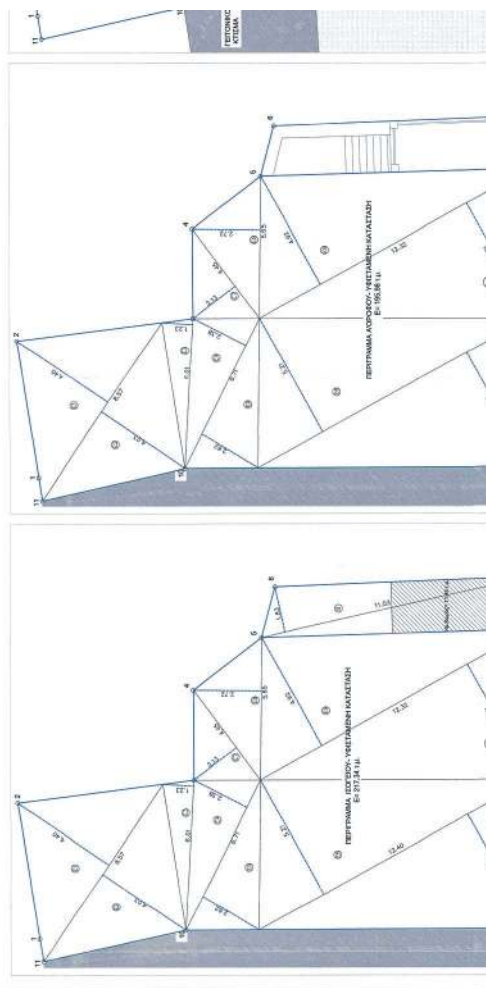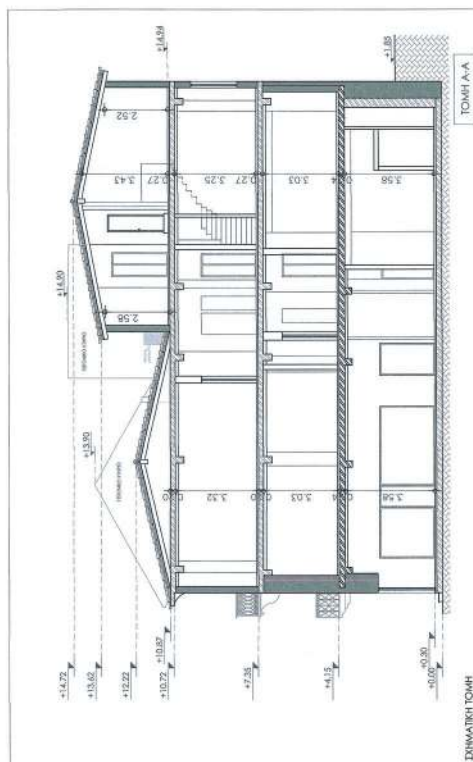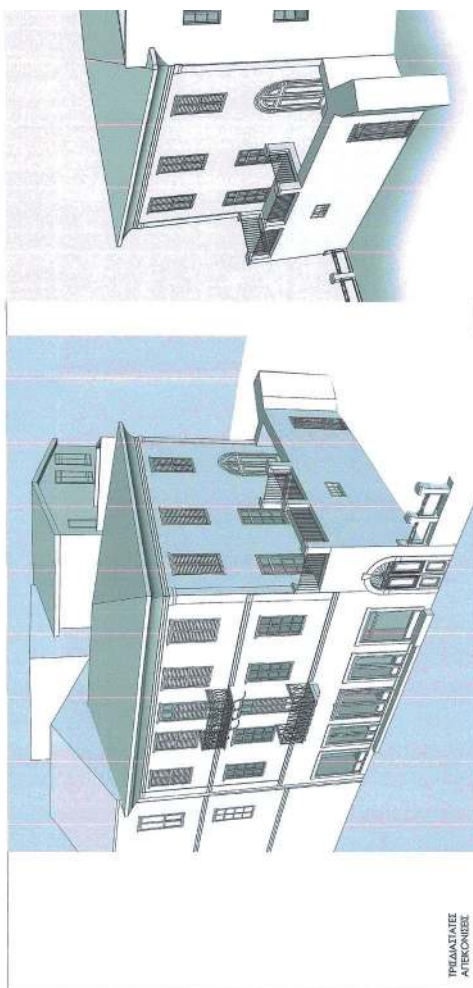


ΕΘΝΙΚΟ ΤΥΠΟΓΡΑΦΕΙΟ
Για τεχνικούς λόγους στο σχεδιάγραμμα,
από το ηλεκτρονικό αρχείο, έγινε
σμίκρυνση κατά ποσοστό 33%

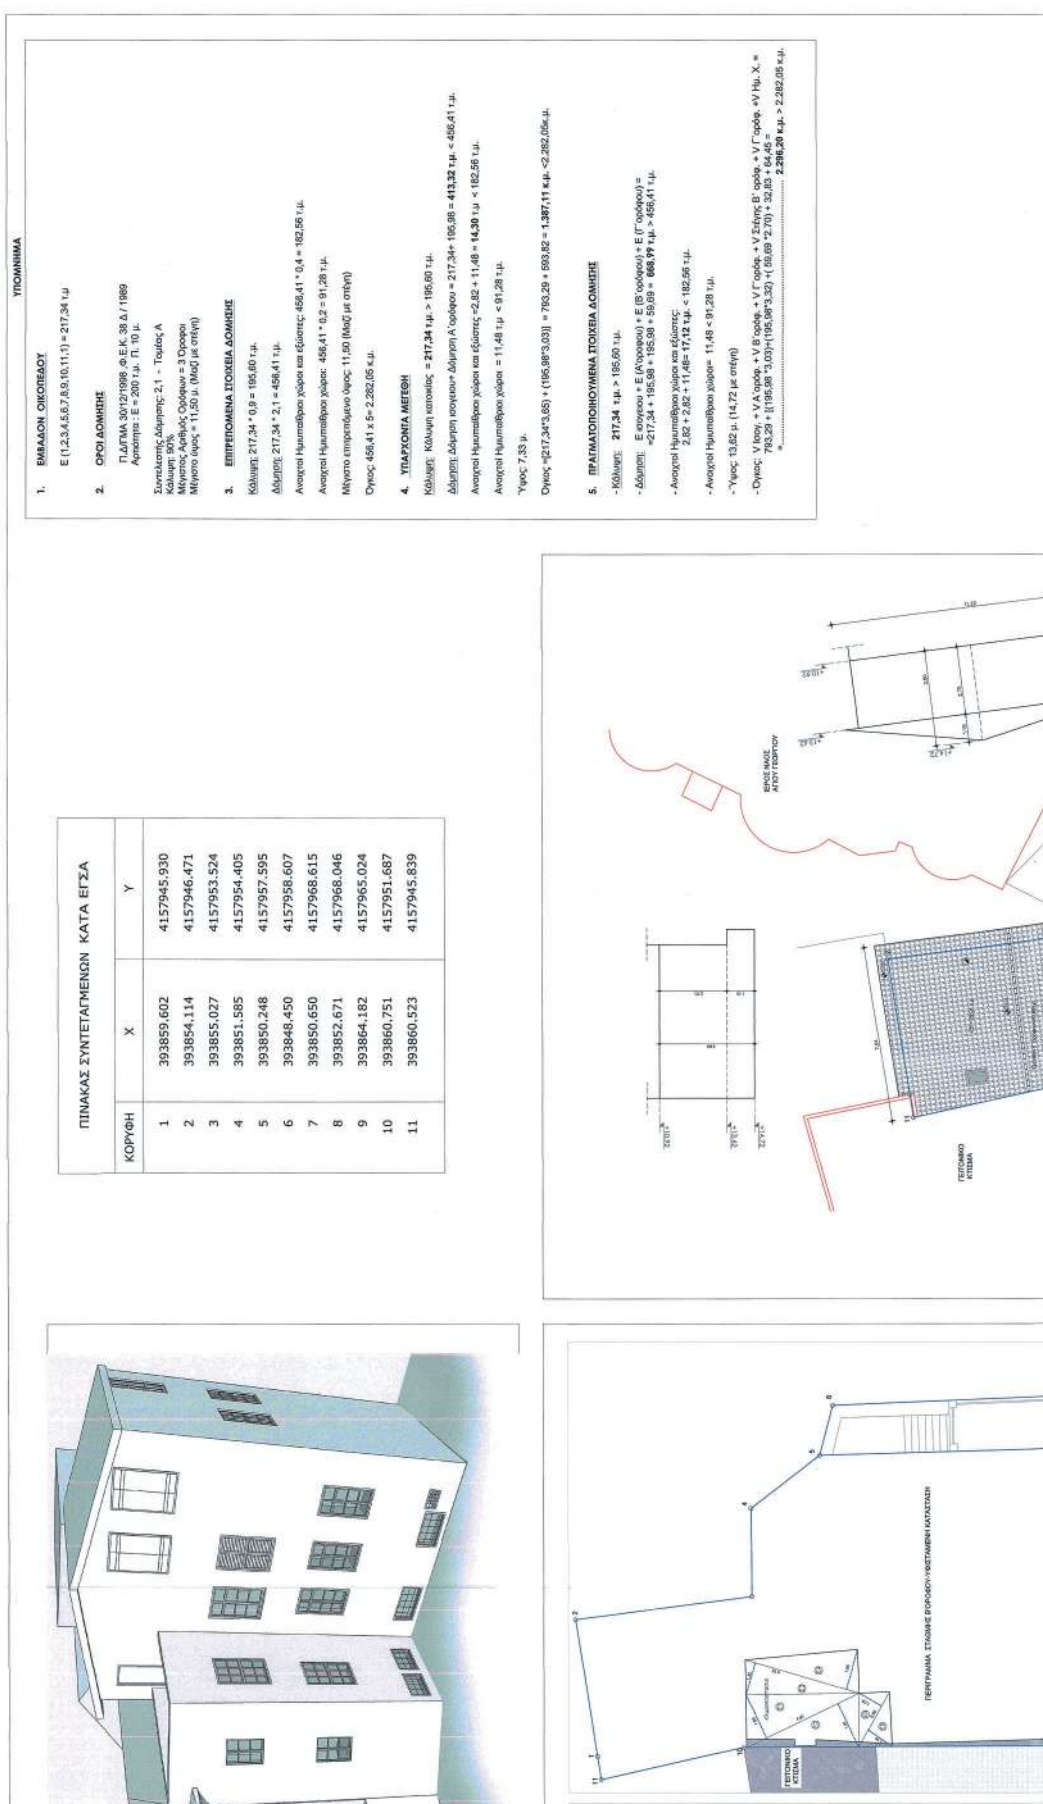

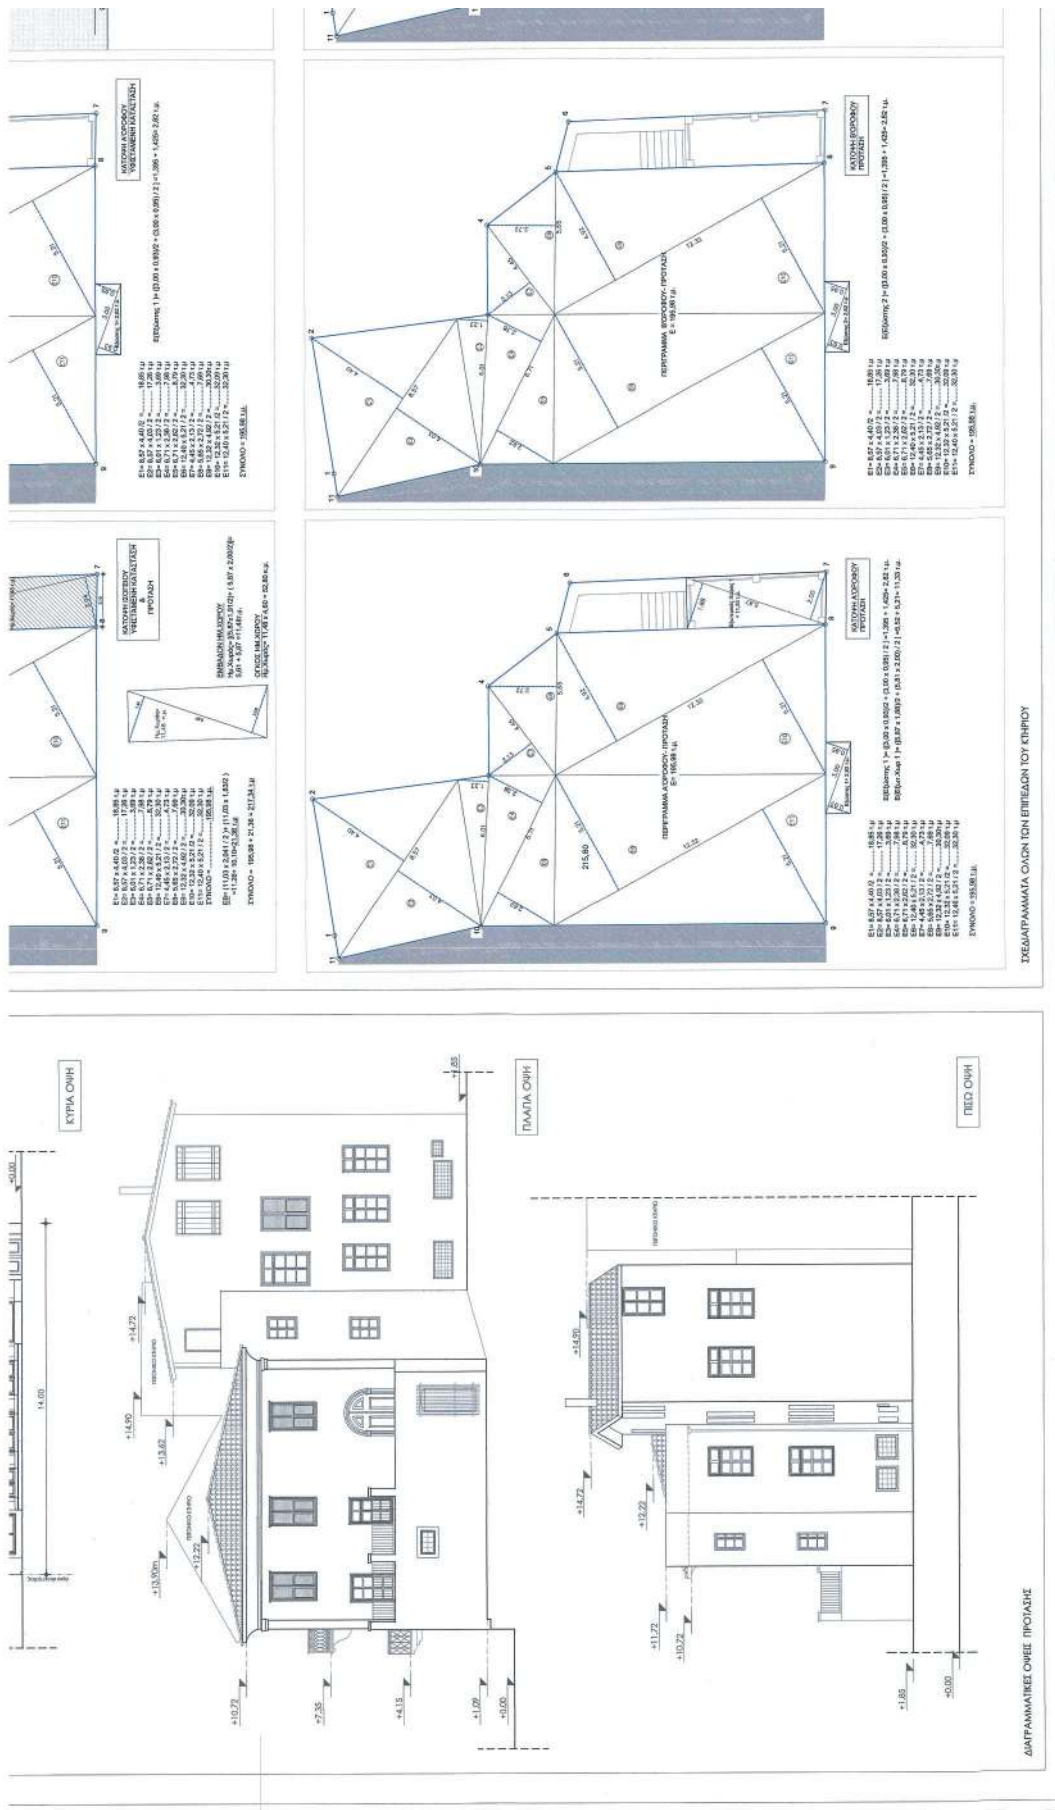

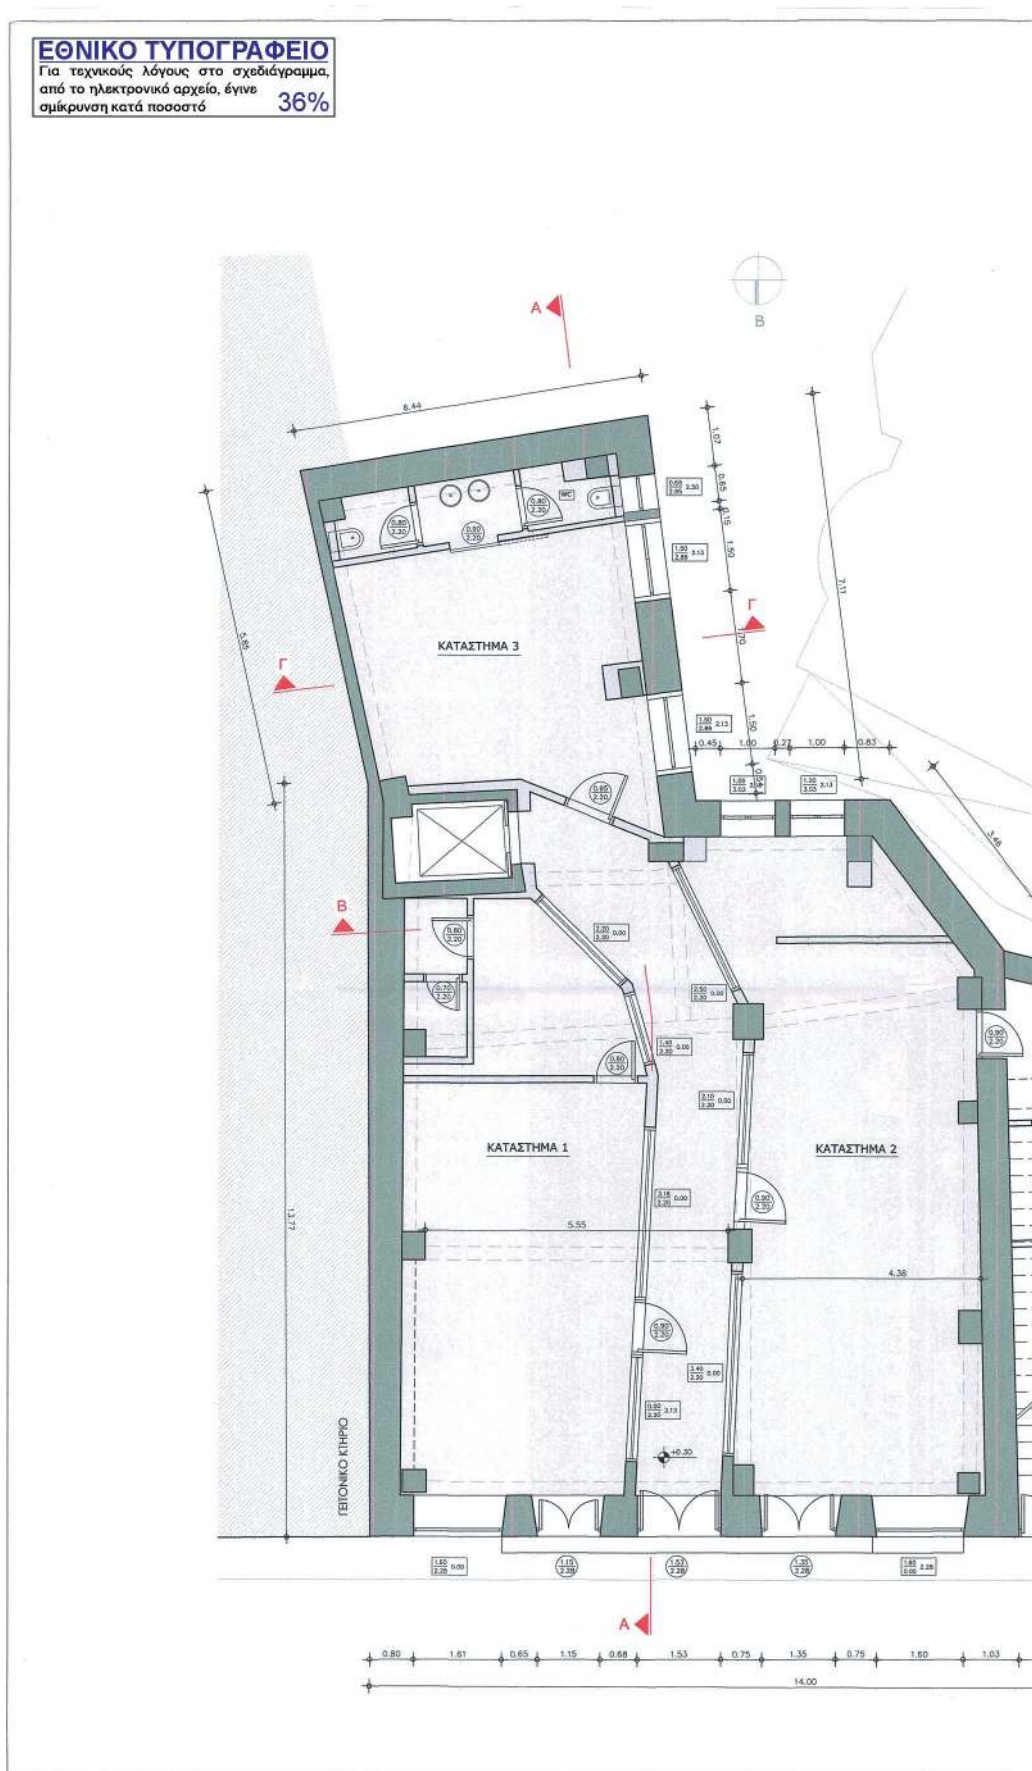

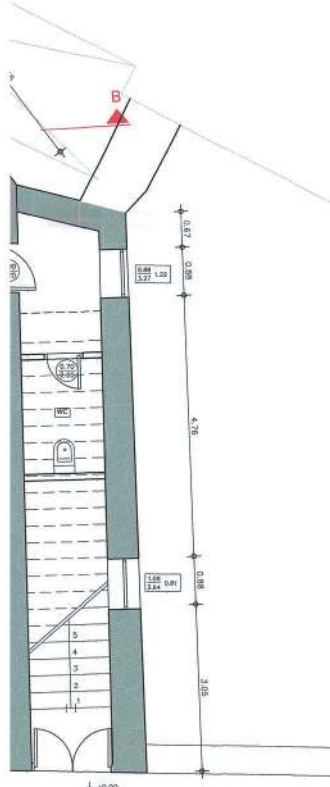

1.44 0.66


ΥΠΟΜΝΗΜΑ ΥΛΙΚΩΝ		ΧΑΡΑΚΤΗΡΙΣΜΟΣ ΚΟΥΦΟΜΑΤΩΝ	
	ΛΙΘΟΔΟΜΗ		ΠΑΡΑΘΗΡΟ: ΠΛΑΤΟΣ ΠΟΣΑ ΦΥΛΑ: ΠΛΑΤΟΣ ΤΥΧΟΣ
	ΟΠΤΟΓΛΙΝΘΟΔΟΜΗ		
	Φ.Ο. ΑΠΟ ΟΠΛΩΜΕΝΟ ΣΚΥΡΟΔΕΜΑ		

ΥΠΟΜΝΗΜΑ

1. ΕΠΙΦΑΝΕΙΕΣ (βλ. διάγραμμα δόμησης)
ΕΠΙΦΑΝΕΙΑ ΙΣΟΓΕΙΟΥ = 195,98 τ.μ

ΕΛΕΓΧΟΣ ΦΩΤΙΣΜΟΥ-ΑΕΡΙΣΜΟΥ

Α/Α	Επιφάνεια χώρου (τ.μ)	φωτισμός - 10%	αερισμός - 5%	απολύματα
Κατάστημα 3	29,97 τ.μ	2,99	1,49	$(1,50 \times 0,76) + (0,65 \times 0,45) + (1,50 \times 0,76) = 1,14 + 0,29 + 1,14 = 2,57$

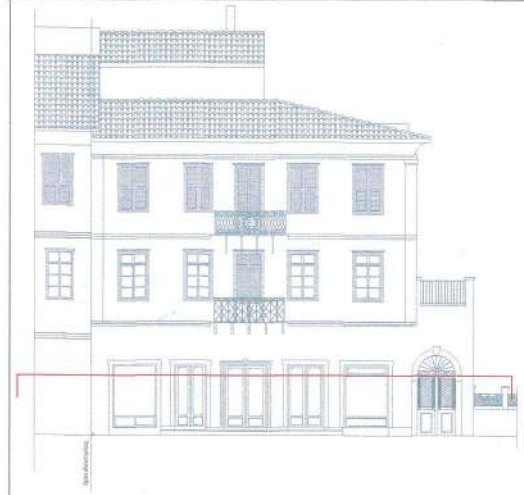

ΥΠΟΥΡΓΕΙΟ ΠΕΡΙΒΑΛΛΟΝΤΟΣ ΚΑΙ ΕΝΕΡΓΕΙΑΣ
ΘΕΩΡΗΘΗΚΕ ΜΕ ΤΗΝ ΥΠΑΡΙΟ.61407/2361/24-06-2021 ΠΡΑΞΗ
Η ΠΡΟΪΣΤΑΜΕΝΗ ΤΗΣ Δ/ΝΣΗΣ
ΤΟΠΟΓΡΑΦΙΚΩΝ ΕΦΑΡΜΟΓΩΝ

ΑΝΔΡΙΑΝΑ ΚΑΤΣΙΝΑ
ΤΟΠΟΓΡΑΦΟΣ ΜΗΧΑΝΙΚΟΣ


Το παρόν διάγραμμα συνοδεύει την από 22.06.2021 απολογιστική έκθεση της Δ/νσης Α.Ο.Α.Α. Τμήματος Α.Κ.


Η Τμήμα Τμήματος
ΕΠΙΤΡΟΠΗ



ΚΥΡΙΟΣ ΕΡΓΟΥ		ΓΕΜΕΛΑ ΚΥΡΙΑΚΗ	
Ε Ρ Γ Ο	Ανακατασκευή και αλλαγή χρήσης διατηρητέας οικοδομής τριών ορόφων με δάγμα.		
Θ Ε Σ Η	Πλαπούτα 14, Παλιό Ναύπλιο Ο.Τ. 162, Τομέας Α		
Θ Ε Μ Α Σ Χ Ε Δ Ι Ο Υ	ΚΑΤΟΨΗ ΙΣΟΓΕΙΟΥ ΠΡΟΤΑΣΗ	ΑΡ.ΣΧΕΔΙΟΥ ΠΡ.1	ΚΑΙΜΑΚΑ 1:50
ΧΡΟΝΟΣ ΜΕΛΕΤΗΣ ΦΕΒΡΟΥΑΡΙΟΣ 2020	ΕΥΑΓΓΕΛΙΑ Γ. ΦΟΥΦΑ ΑΡΧΙΤΕΚΤΩΝ ΜΗΧΑΝΙΚΟΣ ΜΕΛΟΣ Τ.Ε.Ε. (Αριθμ. Μητρώου 13358) ΠΑΠΑΝΙΚΟΛΑΟΥ 22, ΝΑΥΠΛΙΟ ΚΙΝ. 6972 3250 Α.Φ.Μ.: 105252732 - Δ.Ο.Υ.: ΝΑΥΠΛΙΟΥ		
Μ Ε Λ Ε Τ Η Τ Η Σ ΦΟΥΦΑ ΕΥΑΓΓΕΛΙΑ αρχιτέκτων	ΜΙΧΟΣ - ΦΟΥΦΑ Ο.Ε. ΥΠΟΒΕΒΛΗΤΕΣ ΤΕΧΝΙΚΕΣ ΣΧΕΔΙΑΣΜΟΙ ΠΑΠΑΝΙΚΟΛΑΟΥ 22, ΝΑΥΠΛΙΟ ΤΗΛ. 27502 3250 Α.Φ.Μ.: 800792597 - Δ.Ο.Υ.: ΝΑΥΠΛΙΟΥ		
ΠΑΠΑΝΙΚΟΛΑΟΥ 22, Ναύπλιο Τηλ. 275023250 - 6970313740			

ΕΘΝΙΚΟ ΤΥΠΟΓΡΑΦΕΙΟ
Για τεχνικούς λόγους στο σχεδιάγραμμα,
από το ηλεκτρονικό αρχείο, έγινε
σμίκρυνση κατά ποσοστό **30%**

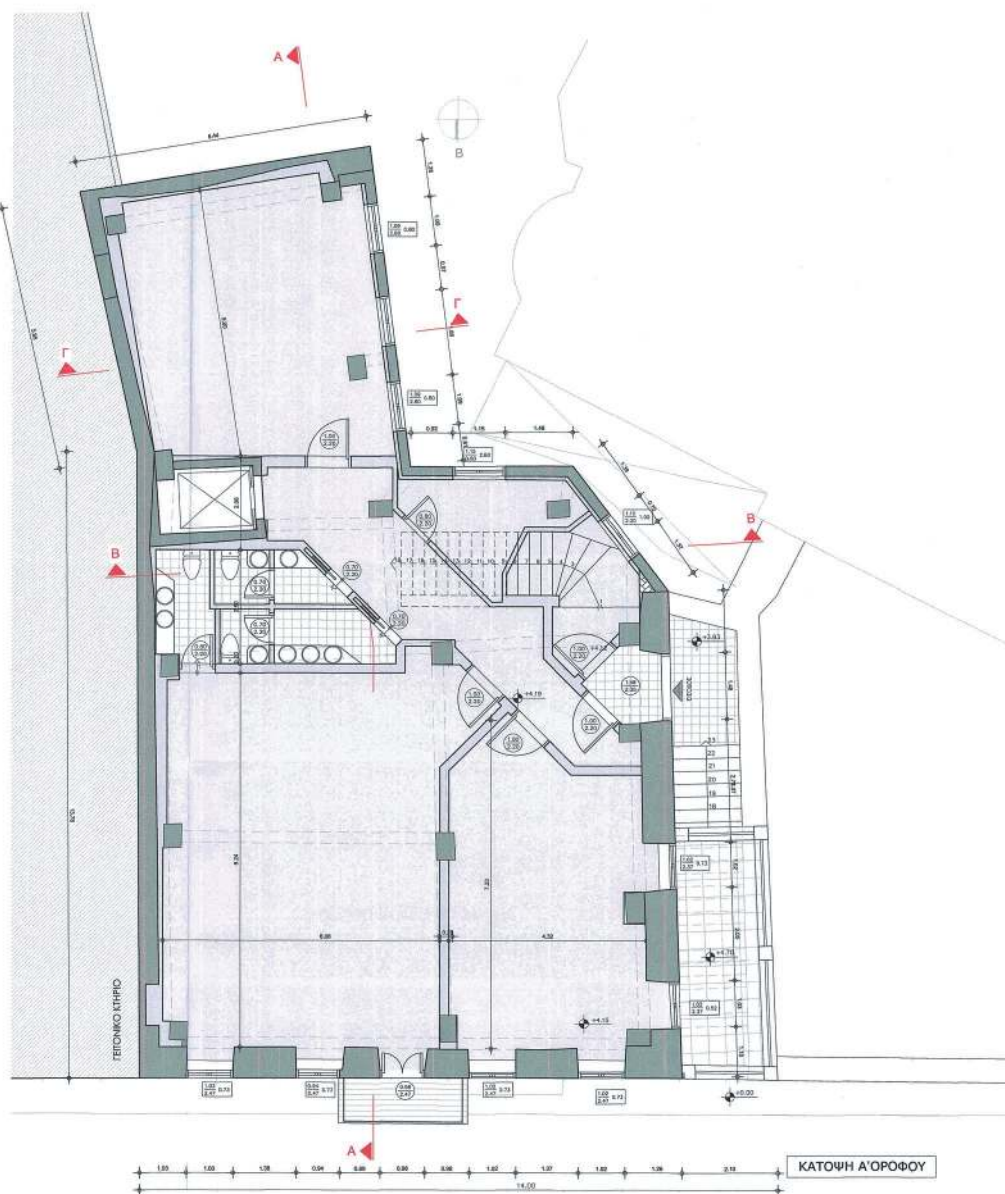

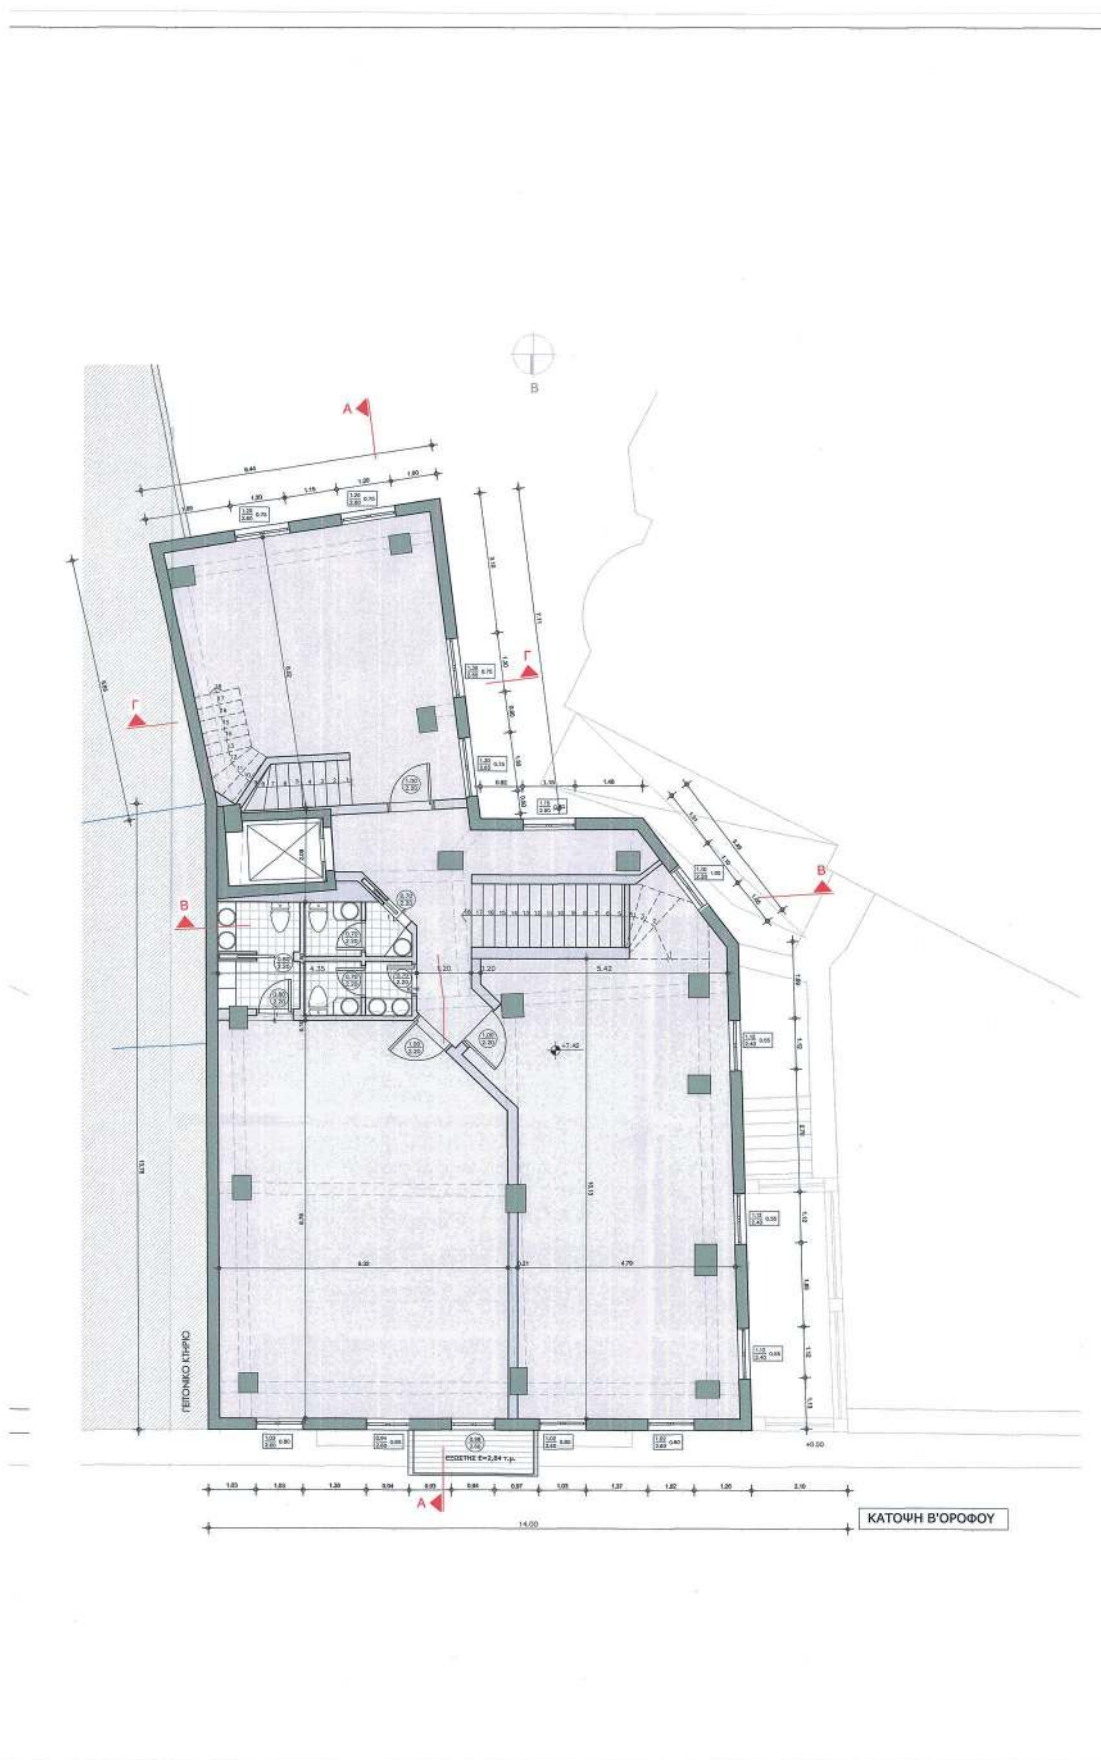

ΥΠΟΜΝΗΜΑ ΥΛΙΚΩΝ		ΧΑΡΑΚΤΗΡΙΣΜΟΣ ΚΟΥΦΟΜΑΤΩΝ	
ΛΙΘΟΔΟΜΗ	ΟΠΤΟΛΙΠΝΟΔΟΜΗ	Φ.Ο. ΑΠΟ ΟΠΛΙΣΜΕΝΟ ΣΚΥΡΩΜΑ	ΠΛΑΤΟΣ: ΥΨΟΣ: ΠΟΣΑ: ΤΥΠΟΣ: ΣΥΝ: ΤΥΠΟΣ:


ΥΠΟΜΝΗΜΑ

1. ΕΠΙΦΑΝΕΙΕΣ (βλ. διάγραμμα δόμησης)

ΕΠΙΦΑΝΕΙΑ Α ΟΡΟΦΟΥ =	195,98 τ.μ
ΕΠΙΦΑΝΕΙΑ Β ΟΡΟΦΟΥ =	195,98 τ.μ
ΕΞΟΧΕΤΣ	
Α ΟΡΟΦΟΣ =	2,82 τ.μ
Β ΟΡΟΦΟΣ =	2,82 τ.μ

ΕΛΕΓΧΟΣ ΦΟΤΙΣΜΟΥ-ΑΕΡΙΣΜΟΥ

Α/Α	Επιφάνεια χώρου (τ.μ)	φωτισμός - στερητός	αερισμός	απολύμανση
Γραφείο 1	28,43 τ.μ	2,84	1,42	(1,02x1,74)+(1,02x1,74)+(1,03x2,30)+ (1,02x1,64)+1,77+1,77+2,30+1,67+8,2
Γραφείο 2	52,08 τ.μ	5,20	2,60	(0,98x2,47)+(1,01x1,74)+(1,03x1,74)+ 2,42+1,75+1,79+5,98
Γραφείο 3	31,53 τ.μ	3,15	1,57	(1,09x1,80)+(1,09x1,80)+(1,09x1,80)+ 1,96+1,96+1,96+5,68
Γραφείο 4	53,35 τ.μ	5,33	2,68	(1,12x1,80)+(1,07x2,50)+(1,12x1,80)+ (1,10x1,20)+2,01+2,79+2,01+1,32+8,12
Γραφείο 5	53,74 τ.μ	5,37	2,68	(1,12x1,80)+(1,12x1,80)+(1,12x2,40)+ (1,12x1,80)+2,01+2,01+2,88+2,07+8,77
Γραφείο 6	33,83 τ.μ	3,38	1,69	(1,30x1,90)+(1,30x1,90)+(1,20x1,85)+ (1,20x1,85)+2,47+2,47+2,22+2,22+9,38

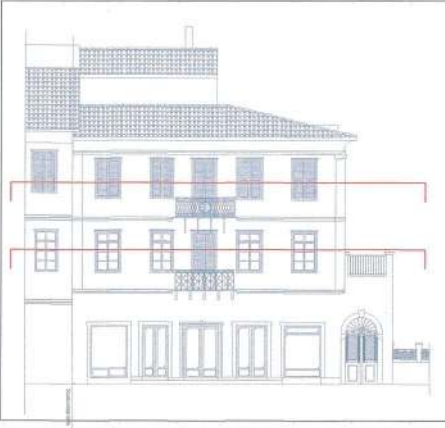

ΥΠΟΥΡΓΕΙΟ ΠΕΡΙΒΑΛΛΟΝΤΟΣ ΚΑΙ ΕΝΕΡΓΕΙΑΣ
ΓΕΝΙΚΗ ΔΙΕΥΘΥΝΣΗ ΕΝΕΡΓΕΙΑΣ
ΔΙΕΥΘΥΝΣΗ ΕΝΕΡΓΕΙΑΣ ΚΑΙ ΚΑΥΣΙΜΩΝ
ΤΕΧΝΙΚΗ ΥΠΗΡΕΣΙΑ ΕΝΕΡΓΕΙΑΣ

ΑΝΔΡΕΑΣ ΚΑΤΣΑ
ΤΕΧΝΙΚΟΣ ΜΕΛΗΤΗΡΗΣ

ΚΕΝΤΡΙΚΟ ΓΡΑΦΕΙΟ ΚΑΤΕΛΕΥΣΗΣ

Το παρόν έγγραφο συνοδεύει
την από 22/06/2021, απολογική
έκθεση της Δ.Ε.Ε.Ε.Ε.Ε.Ε.
Τμήματος Δ.Ε.

Η Τ.Υ.Ε.Ε.Ε.Ε.Ε.
ΕΠΙΛΕΞΕΝ ΕΛΕΓΧΩ

ΚΥΡΙΟΣ ΕΡΓΟΥ

ΓΕΜΕΛΑ ΚΥΡΙΑΚΗ

Ε Ρ Γ Ο

Ανοικτασκευή και αλλαγή χρήσης διατηρητέας
οικοδομής τριών ορόφων με δώμα.

Θ Ε Σ Η

Πλαπούτα 14, Παλιό Ναύλιο
Ο.Τ. 162 , Τομέας Α

Θ Ε Μ Α

ΚΑΤΟΨΗ Α' & Β' ΟΡΟΦΟΥ

Σ Χ Ε Δ Ι Ο Υ

ΠΡΟΤΑΣΗ

ΑΡ.ΣΧΕΔΙΟΥ

ΕΛΛΗΜΑ

ΠΡ.2

1:50

ΧΡΟΝΟΣ ΜΕΛΕΤΗΣ

ΦΕΒΡΟΥΑΡΙΟΣ 2020

Μ Ε Λ Ε Τ Η Τ Η Σ

ΦΟΥΔΑ ΕΥΑΓΓΕΛΙΑ

αρχιτέκτων

ΠΑΤΗΝΚΟΔΑΔΟΥ 23, Ναύλιο
Τηλ. 275025230 - 6970313740

ΕΥΑΓΓΕΛΙΑ Γ. ΦΟΥΔΑ

ΑΡΧΙΤΕΚΤΟΝ ΜΗΧΑΝΙΚΟΣ

ΜΕΛΟΣ Τ.Ε.Ε. ΑΡΧΙΤΕΚΤΟΝΩΝ (1998)

ΠΑΤΗΝΚΟΔΑΔΟΥ 23, Ναύλιο

ΚΗ. 870797539

Α.Φ.Μ.: 195252752 - Δ.Ε.Ε. ΜΑΥΤΑΙΟΥ

ΜΙΚΟΣ - ΦΟΥΔΑ Δ.Ε.


ΓΡΑΦΕΙΟ ΑΡΧΙΤΕΚΤΟΝΙΚΗΣ ΚΑΙ ΜΗΧΑΝΙΚΗΣ


ΠΕΡΙΚΛΕΟΥΣ 72, ΚΑΡΠΕΝΑ

ΤΗΛ. 275025230

Α.Φ.Μ.: 8807808 - Δ.Ο.Τ. ΚΑΡΠΕΝΑ


ΕΘΝΙΚΟ ΤΥΠΟΓΡΑΦΕΙΟ
Για τεχνικούς λόγους στο σχεδιάγραμμα,
από το ηλεκτρονικό αρχείο, έγινε
σμίκρυνση κατά ποσοστό **30%**

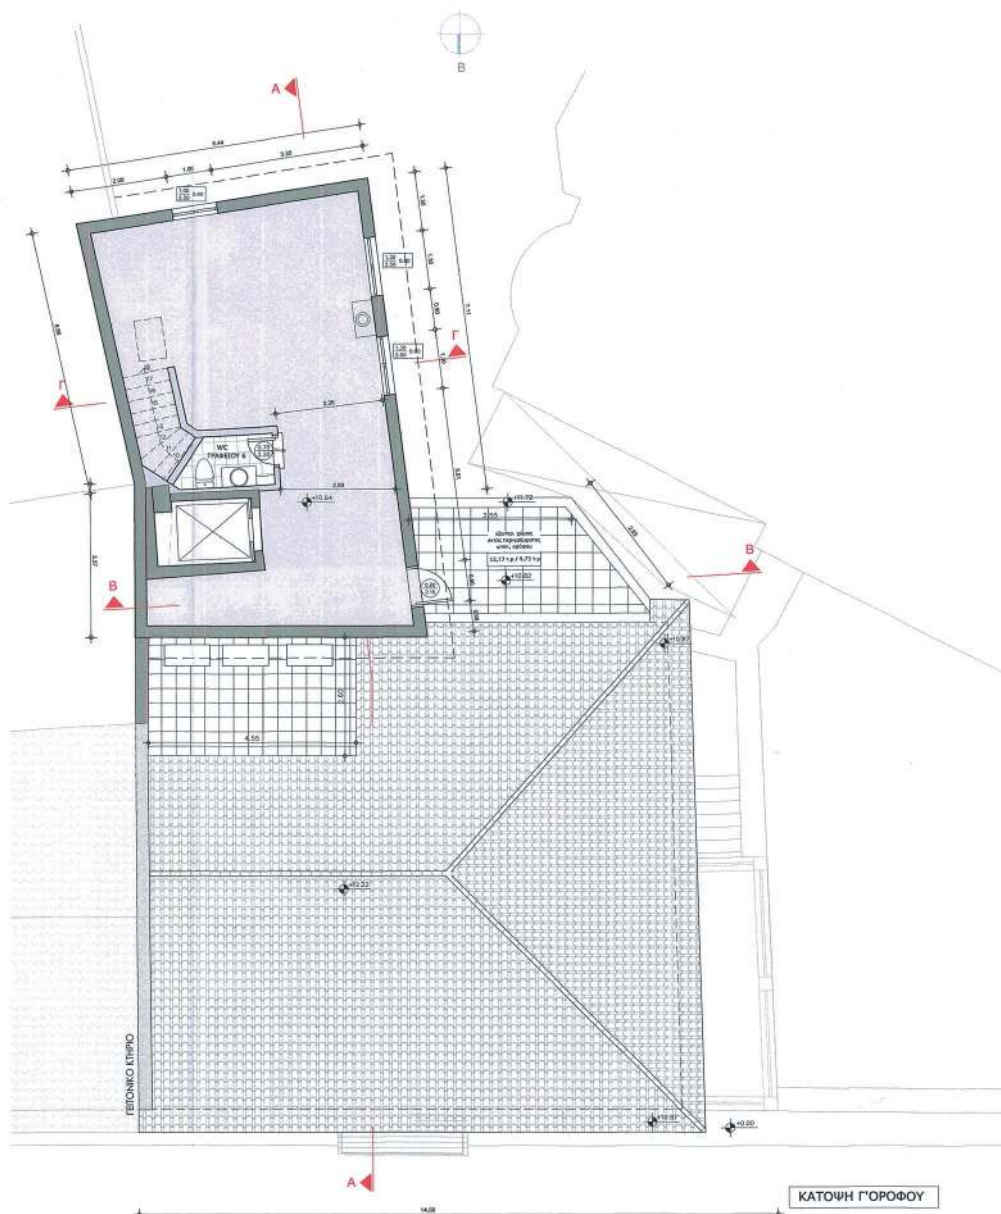


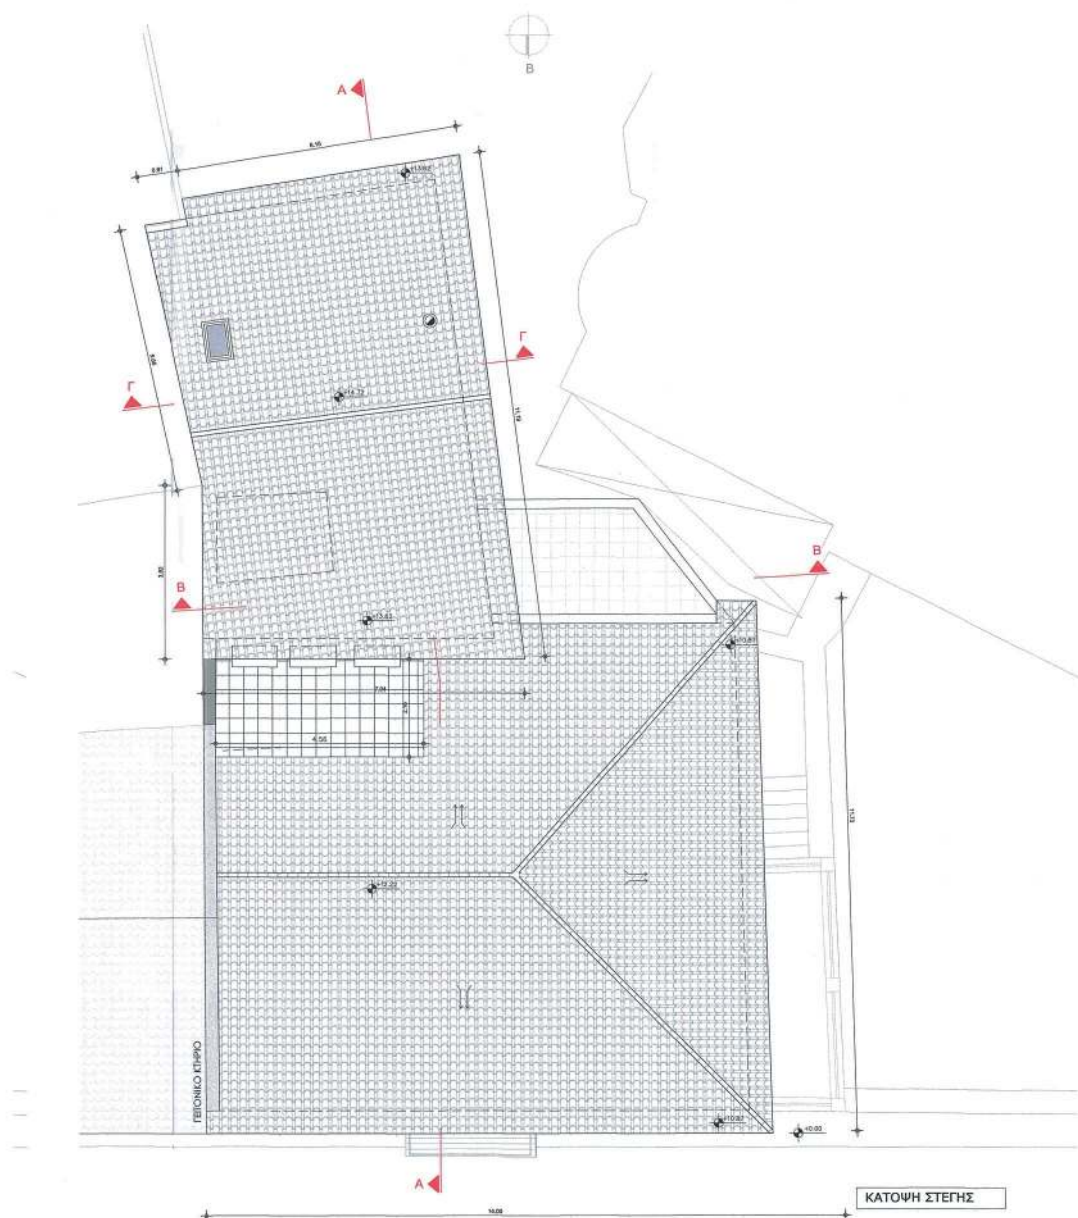

ΥΠΟΜΝΗΜΑ ΥΛΙΚΩΝ ΛΙΘΟΔΟΜΗ ΟΠΤΟΓΛΩΦΙΣΜΟΣ Φ.Ο. ΑΠΟ ΟΠΛΑΣΜΕΝΟ ΣΚΥΡΟΔΕΜΑ		ΧΑΡΑΚΤΗΡΙΣΤΙΚΕΣ ΚΟΥΦΙΣΜΑΤΩΝ ΠΑΡΕΛΛΗΛΟΓΡΑΜΜΟ ΠΛΑΤΟΣ ΥΨΟΣ ΠΕΔΙΑ ΚΥΚΛΟ ΠΛΑΤΟΣ ΥΨΟΣ		
ΥΠΟΜΝΗΜΑ 1. ΕΠΙΘΑΛΕΙΕΣ (2λ. διδύματα δόμησης) ΕΠΙΘΑΛΕΙΑ Γ' ΟΡΟΦΟΥ «.....» 55,89 τ.μ				
ΕΛΕΓΧΟΣ ΦΩΤΙΣΜΟΥ-ΑΕΡΙΣΜΟΥ				
Α/Α	Επιφάνεια γούρου (τ.μ)	φωτισμός - αερισμός 10%	5%	συνολικά
ΓΡΑΦΕΙΟ 6	47,17 τ.μ	4,71	2,35	(0,90x2,15)+(1,30x1,70)+(1,30x1,70)+ (1,00x1,70)+(1,93x2,21)+(2,21+1,70)=8,85
ΚΥΡΙΟΣ ΕΡΓΟΥ	ΓΕΜΕΛΑ ΚΥΡΙΑΚΗ			
ΕΡΓΟ	Ανακατασκευή και αλλαγή χρήσης διατηρητέας οικοδομής τριών ορόφων με δαμά.			
ΘΕΣΗ	Πλαπούτα 14, Παλιό Ναύπλιο Ο.Τ. 162, Τομέας Α			
ΘΕΜΑ ΣΧΕΔΙΟΥ	ΚΑΤΩΦΕΙΣ Γ' ΟΡΟΦΟΥ & ΣΤΕΓΗΣ ΠΡΟΤΑΣΗ	ΑΡ. ΣΧΕΔΙΟΥ	ΕΚΔΟΣΗ	
		ΠΡ.3	1:50	
ΧΡΟΝΟΣ ΜΕΛΕΤΗΣ ΦΕΒΡΟΥΑΡΙΟΣ 2020 ΜΕΛΕΤΗΤΗΣ ΦΟΥΦΑ ΕΥΑΓΓΕΛΙΑ αρχιτέκτων	σφραγίδα-υπογραφή ΕΥΑΓΓΕΛΙΑ Γ. ΦΟΥΦΑ ΑΡΧΙΤΕΚΤΟΝ ΜΗΧΑΝΙΚΟΣ ΜΗΛΟΣ Τ.Ε.Ε. 394-4479202, Τ.1159 ΠΑΝΑΓΙΩΤΗΣ 23, ΛΑΚΩΝΙΑ Τηλ. 497037373 Α.Φ.Η. 1062537931 - Δ.Α.Ε.Τ. ΒΑΥΚΑΛΟΥ			
ΠΑΠΑΚΩΣΤΑΝΤΙΝΟΥ 23 - Ναύπλιο Τηλ. 2750223230 - 4970313740	ΜΙΧΟΣ - ΦΟΥΦΑ Ο.Ε ΠΕΡΙΣΤΑΣΙΑΣΤΕΧΝΗΤΑ ΚΑΙ ΜΕΛΕΤΕΣ ΠΑΝΑΓΙΩΤΗΣ 23, ΛΑΚΩΝΙΑ Τηλ. 238023230 Α.Φ.Η. 80674029 - Δ.Α.Ε.Τ. ΒΑΥΚΑΛΟΥ			


ΕΘΝΙΚΟ ΤΥΠΟΓΡΑΦΕΙΟ
Για τεχνικούς λόγους στο σχεδιάγραμμα,
από το ηλεκτρονικό αρχείο, έγινε
σμίκρυνση κατά ποσοστό **40%**

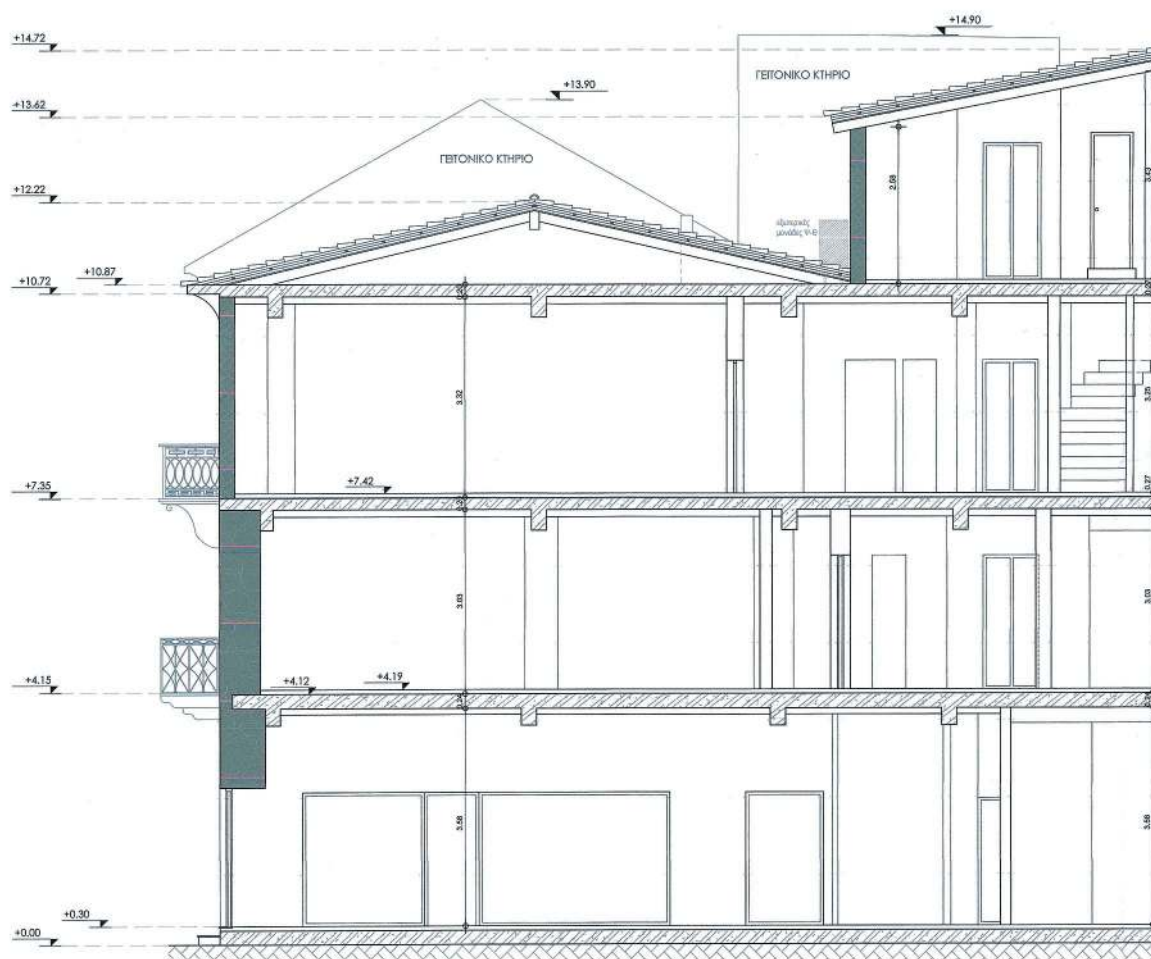

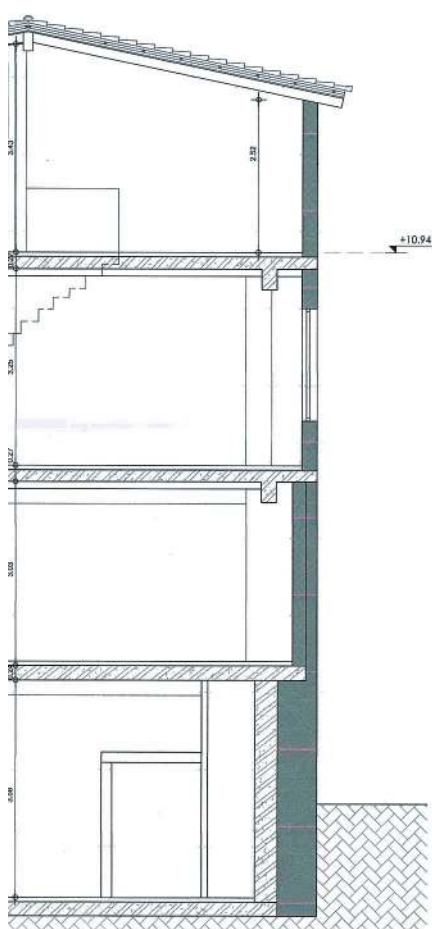

ΤΟΜΗ Α-Α

ΥΠΟΜΝΗΜΑ ΥΛΙΚΩΝ		ΧΑΡΑΚΤΗΡΙΣΜΟΣ ΚΟΥΦΩΜΑΤΩΝ	
	ΛΙΘΟΔΟΜΗ	ΠΑΡΑΒΥΡΟ:	ΠΛΑΤΟΣ ΥΨΟΣ
	ΟΠΤΟΓΛΙΝΘΟΔΟΜΗ	ΠΟΛΥ:	ΠΛΑΤΟΣ ΥΨΟΣ
	Φ.Ο. ΑΠΟ ΟΠΛΩΣΜΕΝΟ ΣΚΤΡΟΔΕΜΑ	ΘΥΡΑ:	ΠΛΑΤΟΣ ΥΨΟΣ

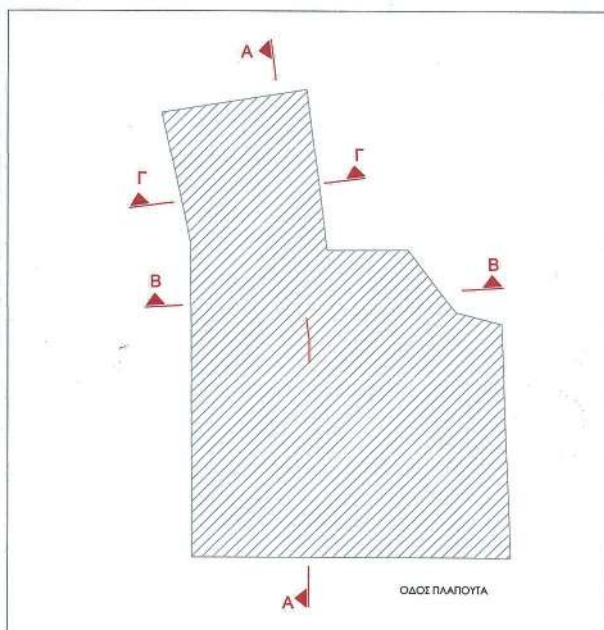

ΥΠΟΥΡΓΕΙΟ ΠΕΡΙΒΑΛΛΟΝΤΟΣ ΚΑΙ ΕΝΕΡΓΕΙΑΣ
ΘΕΩΡΗΘΗΚΕ ΜΕ ΤΗΝ ΥΠΑΡΙΘ. 61407/2361/24-06-2021 ΠΡΑΞΗ
Η ΠΡΟΪΣΤΑΜΕΝΗ ΤΗΣ Δ/ΝΣΗΣ
ΤΟΠΟΓΡΑΦΙΚΩΝ ΕΦΑΡΜΟΓΩΝ

ΑΝΔΡΙΑΝΑ ΚΑΤΣΙΝΑ
ΤΟΠΟΓΡΑΦΟΣ ΜΗΧΑΝΙΚΟΣ


Το παρόν διάγραμμα συνοδεύει
την από 5.13.2021 απελευθέρωση
έκδοσης της Δ/νσης Α.Ο.Κ.Α.
Τμήματος Δ.Κ.


ΕΥΡΗΝΗ ΡΙΣΤΑ

ΚΕΝΤΡΙΚΟ ΣΥΜΒΟΥΛΙΟ ΑΡΧΙΤΕΚΤΟΝΩΝ
Το παρόν σχέδιο/γράμμα/κατάσταση
το Κ.Ε.Σ.Α. την
και εγκρίθηκε σύμφωνα με το άρθρο 17
του Ν. 2229/2000
ΠΡΕΣΒΥΣ
Ε. ΠΑΠΑΚΟΓΙΩΝΗΣ

ΚΥΡΙΟΣ ΕΡΓΟΥ	ΓΕΜΕΛΑ ΚΥΡΙΑΚΗ		
Ε Ρ Γ Ο	Ανακατασκευή και αλλαγή χρήσης διατηρητέας οικοδομής τριών ορόφων με δαμά.		
Θ Ε Σ Η	Πλαπούτα 14, Παλιό Ναύπλιο Ο.Τ. 162, Τομέας Α		
Θ Ε Μ Α Σ Χ Ε Δ Ι Ο Υ	ΤΟΜΗ Α-Α ΠΡΟΤΑΣΗ	ΑΡ. ΣΧΕΔΙΟΥ ΠΡ.4	ΚΑΙΜΑΚΑ 1:50
ΧΡΟΝΟΣ ΜΕΛΕΤΗΣ ΦΕΒΡΟΥΑΡΙΟΣ 2020	ΕΥΑΓΓΕΛΙΑ Γ. ΦΟΥΦΑ ΑΡΧΙΤΕΚΤΩΝ ΜΗΧΑΝΙΚΟΣ ΜΕΛΟΣ Τ.Ε.Ε. 2996-ΜΗΤΡΩΟ 123160 ΠΑΠΑΝΙΚΟΛΑΟΥ 22, ΝΑΥΠΛΙΟ ΚΜ 6970 312749 Α.Φ.Μ.: 106252752 - Α.Ο.Υ.: ΝΑΥΠΑΛΙΟΥ		
Μ Ε Λ Ε Τ Η Τ Η Σ ΦΟΥΦΑ ΕΥΑΓΓΕΛΙΑ αρχιτέκτων	ΜΙΧΟΣ - ΦΟΥΦΑ Ο.Ε. ΥΠΗΡΕΣΕΣ ΑΡΧΙΤΕΚΤΟΝΩΝ & ΜΗΧΑΝΙΚΩΝ ΠΑΠΑΝΙΚΟΛΑΟΥ 22, ΝΑΥΠΛΙΟ ΤΗΛ: 22290 82890 Α.Φ.Μ.: 80078290 - Α.Ο.Υ.: ΝΑΥΠΑΛΙΟΥ		
ΠΑΠΑΝΙΚΟΛΑΟΥ 22, Ναύπλιο Τηλ. 2752023230 - 6970313740			


ΕΘΝΙΚΟ ΤΥΠΟΓΡΑΦΕΙΟ
Για τεχνικούς λόγους στο σχεδιάγραμμα,
από το ηλεκτρονικό αρχείο, έγινε
σμίκρυνση κατά ποσοστό **40%**

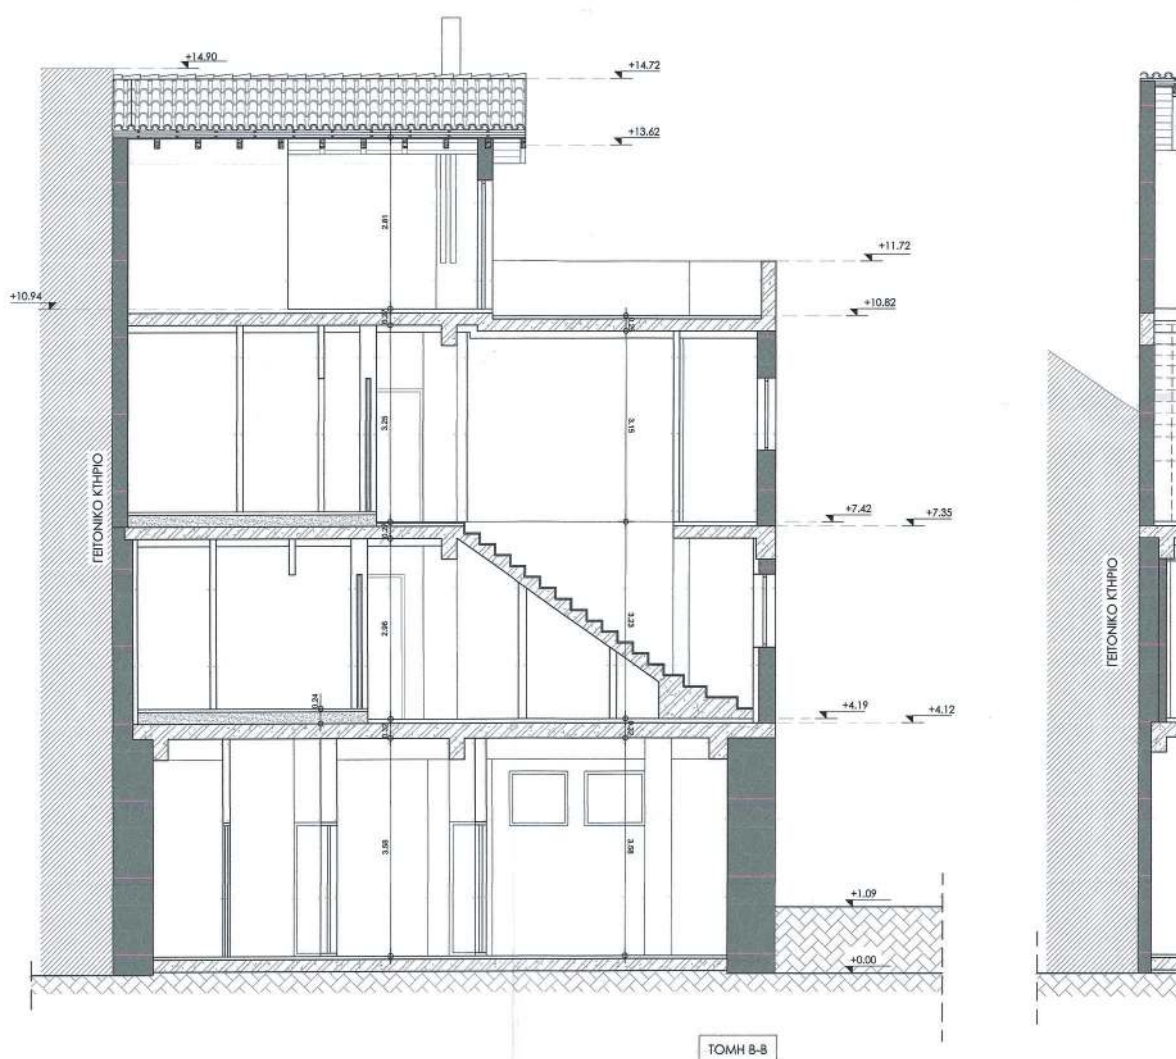

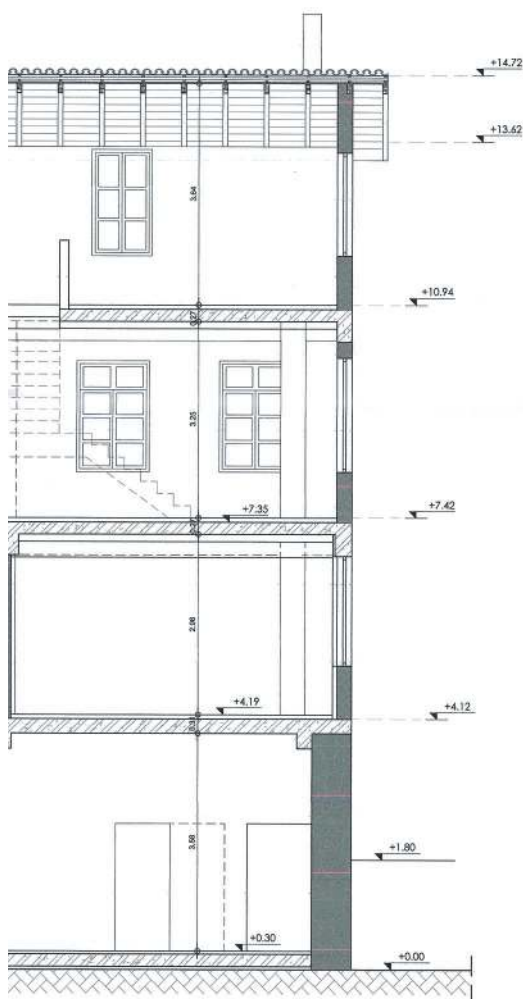

ΤΟΜΗ Γ-Γ

ΥΠΟΜΝΗΜΑ ΥΛΙΚΩΝ		ΧΑΡΑΚΤΗΡΙΣΜΟΣ ΚΟΥΦΟΜΑΤΩΝ	
	ΛΙΘΟΔΟΜΗ	ΠΑΡΑΒΥΡΟΙ:	ΠΛΑΤΟΣ ΠΛΑΤΟΣ
	ΟΠΤΟΠΛΗΘΟΔΟΜΗ	ΥΨΟΣ	ΥΨΟΣ
	Φ.Ο. ΑΠΟ ΟΠΛΙΣΜΕΝΟ ΣΚΤΡΟΔΕΜΑ	ΦΥΡΑ:	ΠΛΑΤΟΣ

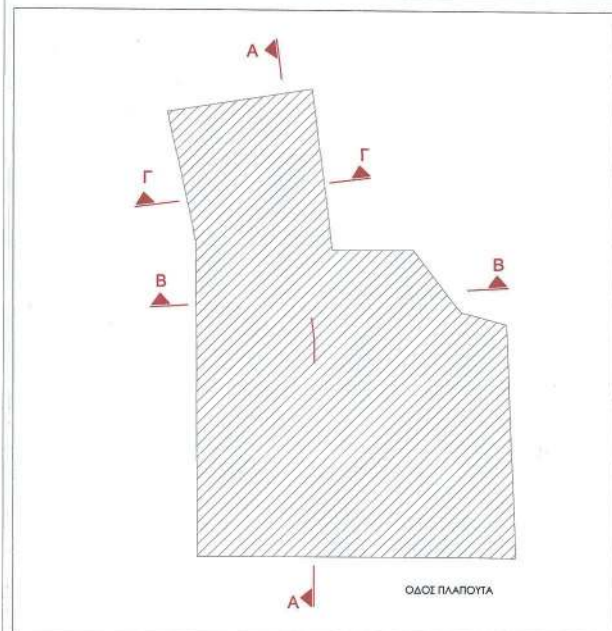

ΥΠΟΥΡΓΕΙΟ ΠΕΡΙΒΑΛΛΟΝΤΟΣ ΚΑΙ ΕΝΕΡΓΕΙΑΣ
ΘΕΩΡΗΘΗΚΕ ΜΕ ΤΗΝ ΥΠΑΡΙΘ. 61407/2361/24-06-2021 ΠΡΑΞΗ
Η ΠΡΟΪΣΤΑΜΕΝΗ ΤΗΣ ΔΙΕΥΣΗΣ
ΤΟΠΟΓΡΑΦΙΚΩΝ ΕΦΑΡΜΟΓΩΝ

ΑΝΔΡΙΑΝΑ ΚΑΤΣΙΝΑ
ΤΟΠΟΓΡΑΦΟΣ ΜΗΧΑΝΙΚΟΣ

Το παρόν διάγραμμα συνοδεύει
την από 5/3/2021 απολογική
έκθεση της Δίαισης Α.Ο.Κ.Α.
Τμήματος Δ.Κ.
Η Τηλεγράφησ
ΕΙΡΗΝΗ ΔΗΜΤΑ



ΚΥΡΙΟΣ ΕΡΓΟΥ	ΓΕΜΕΛΑ ΚΥΡΙΑΚΗ		
ΕΡΓΟ	Ανακατασκευή και αλλαγή χρήσης διατηρητέας οικοδομής τριών ορόφων με δώμα.		
ΘΕΣΗ	Πλαπούτα 14, Παλιό Ναύπλιο Ο.Τ. 162, Τομέας Α		
ΘΕΜΑ ΣΧΕΔΙΟΥ	ΤΟΜΕΣ Β-Β & Γ-Γ ΠΡΟΤΑΣΗ	ΑΡ.ΣΧΕΔΙΟΥ	ΚΑΙΜΑΚΑ
		ΠΡ.5	1:50
ΧΡΟΝΟΣ ΜΕΛΕΤΗΣ	ΦΕΒΡΟΥΑΡΙΟΣ 2020		
ΜΕΛΕΤΗΤΗΣ	ΦΟΥΦΑ ΕΥΑΓΓΕΛΙΑ αρχιτέκτων		
ΠΑΠΑΝΙΚΟΛΑΟΥ 22, Ναύπλιο Τηλ. 2752023230 - 6970313740			
ΕΥΑΓΓΕΛΙΑ Γ. ΦΟΥΦΑ ΑΡΧΙΤΕΚΤΩΝ ΜΗΧΑΝΙΚΟΣ ΜΕΛΟΣ Τ.Ε.Ε. 2898-ΜΗΤΡΩΟ 723160 ΠΑΠΑΝΙΚΟΛΑΟΥ 22, ΝΑΥΠΛΙΟ ΚΩΔ. 6970375719 Α.Φ.Μ.: 106252752 - Δ.Σ.Υ.: ΝΑΥΠΛΙΟΥ ΜΙΧΟΣ - ΦΟΥΦΑ Θ.Ε. ΥΠΕΥΘΥΝΗ ΑΡΧΙΤΕΚΤΩΝ & ΜΗΧΑΝΙΚΩΝ ΠΑΠΑΝΙΚΟΛΑΟΥ 22, ΝΑΥΠΛΙΟ ΤΗΛ. 2752023230 Α.Φ.Μ.: 00078290 - Δ.Σ.Υ.: ΝΑΥΠΛΙΟΥ			


ΕΘΝΙΚΟ ΤΥΠΟΓΡΑΦΕΙΟ
Για τεχνικούς λόγους στο σχεδιάγραμμα,
από το ηλεκτρονικό αρχείο, έγινε
σμίκρυνση κατά ποσοστό **34%**





ΥΠΟΜΝΗΜΑ ΥΛΙΚΩΝ

1. Ασβεστοκονιάματα τριπτά
2. Ξύλινα κουφώματα
3. Βυζαντινά κεραμίδια
4. Μεταλλικά καγκυλάκια

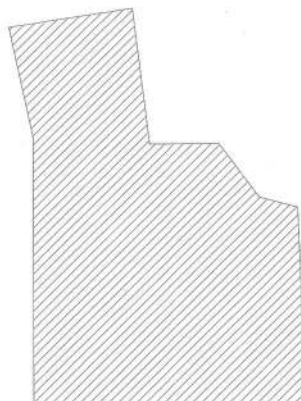

ΟΔΟΣ ΠΑΛΠΟΥΤΑ

ΚΥΡΙΑ ΟΨΗ


ΥΠΟΥΡΓΕΙΟ ΠΕΡΙΒΑΛΛΟΝΤΟΣ ΚΑΙ ΕΜΠΕΔΩΣ
 ΓΕΝΙΚΗ ΔΙΕΥΘΥΝΣΗ ΑΣΦΑΛΕΙΑΣ ΚΑΙ ΚΑΤΑΣΤΑΣΗΣ
 ΤΕΧΝΙΚΗ ΥΠΗΡΕΣΙΑ ΕΡΕΥΝΑΣ ΚΑΙ ΕΡΕΥΝΑΣ
 ΤΟΠΟΓΡΑΦΙΚΩΝ ΕΡΕΥΝΑΣΤΩΝ
 ΑΝΔΡΙΑΝΑ ΚΑΤΙΝΑ
 ΤΟΠΟΓΡΑΦΟΣ ΜΗΤΑΛΙΚΟΣ


Το παρόν διάγραμμα συνοδεύει
 την από 25/12/2020... απολογική
 έκθεση της Διεύθυνσης Α.Ο.Κ.Α.
 Τμήματος Δ.Σ.
 Η Υπογραφή
 ΕΙΡΗΝΗ ΦΙΛΑ


ΚΕΝΤΡΙΚΟ ΓΥΝΕΘΟΛΟΓΙΟ ΕΡΕΥΝΑΣ
 Το παρόν σχεδιάγραμμα
 το Ν.Ε.Α.Α. την 11/2/2021
 και επιβεβαιώνει
 Ε. ΜΠΑΛΟΓΙΑΝΝΙΝΗ
 Ε. ΜΠΑΛΟΓΙΑΝΝΙΝΗ


ΚΥΡΙΟΣ ΕΡΓΟΥ	ΓΕΜΕΛΑ ΚΥΡΙΑΚΗ		
ΕΡΓΟ	Ανακατασκευή και αλλαγή χρήσης διατηρητέας οικοδομής τριών ορόφων με δωμά.		
ΘΕΣΗ	Πλαπούτα 14, Παλιό Ναύπλιο Ο.Τ. 162, Τομέας Α		
ΘΕΜΑ ΣΧΕΔΙΟΥ	ΚΥΡΙΑ ΟΨΗ ΑΠΟΤΥΠΩΣΗ - ΠΡΟΤΑΣΗ	ΑΡ. ΣΧΕΔΙΟΥ ΠΡ.6	ΚΙΝΗΜΑΤΑ 1:50
ΧΡΟΝΟΣ ΜΕΛΕΤΗΣ ΦΕΒΡΟΥΑΡΙΟΣ 2020 ΜΕΛΕΤΗΤΗΣ ΦΟΥΦΑ ΕΥΑΓΓΕΛΙΑ αρχιτέκτων	σφραγίδα - υπογραφή ΕΥΑΓΓΕΛΙΑ Γ. ΦΟΥΦΑ ΑΡΧΙΤΕΚΤΟΝ ΜΗΤΑΛΙΚΟΣ ΜΕΛΟΣ Τ.Ε.Ε. 3949-ΗΜΕΡΟΛ. 11/1/80 ΠΑΤΡΙΑΚΟΔΕΙΟΥ 25 (ΝΑΥΠΑΛΙΟ) ΚΩΔ. 607075159 Α.Φ.Μ.: 165252752 - Δ.Α.Υ.: ΝΑΥΠΑΛΙΟΥ ΜΙΧΟΣ - ΦΟΥΦΑ Δ.Ε. ΥΠΕΥΘΥΝΟΤΕΚΤΟΝΙΚΑ ΜΗΤΑΛΙΚΑ ΠΑΤΡΙΑΚΟΔΕΙΟΥ 21 - ΝΑΥΠΑΛΙΟ ΤΗΛ. 2726078290 / 2726078291 Α.Φ.Μ.: 800762901 - Δ.Α.Υ.: ΝΑΥΠΑΛΙΟΥ		
ΠΑΠΑΝΙΚΟΛΑΟΥ 22, Ναύπλιο Τηλ. 2752022220 - 6970313740			

ΕΘΝΙΚΟ ΤΥΠΟΓΡΑΦΕΙΟ
Για τεχνικούς λόγους στο σχεδιάγραμμα,
από το ηλεκτρονικό αρχείο, έγινε
σμίκρυνση κατά ποσοστό **41%**

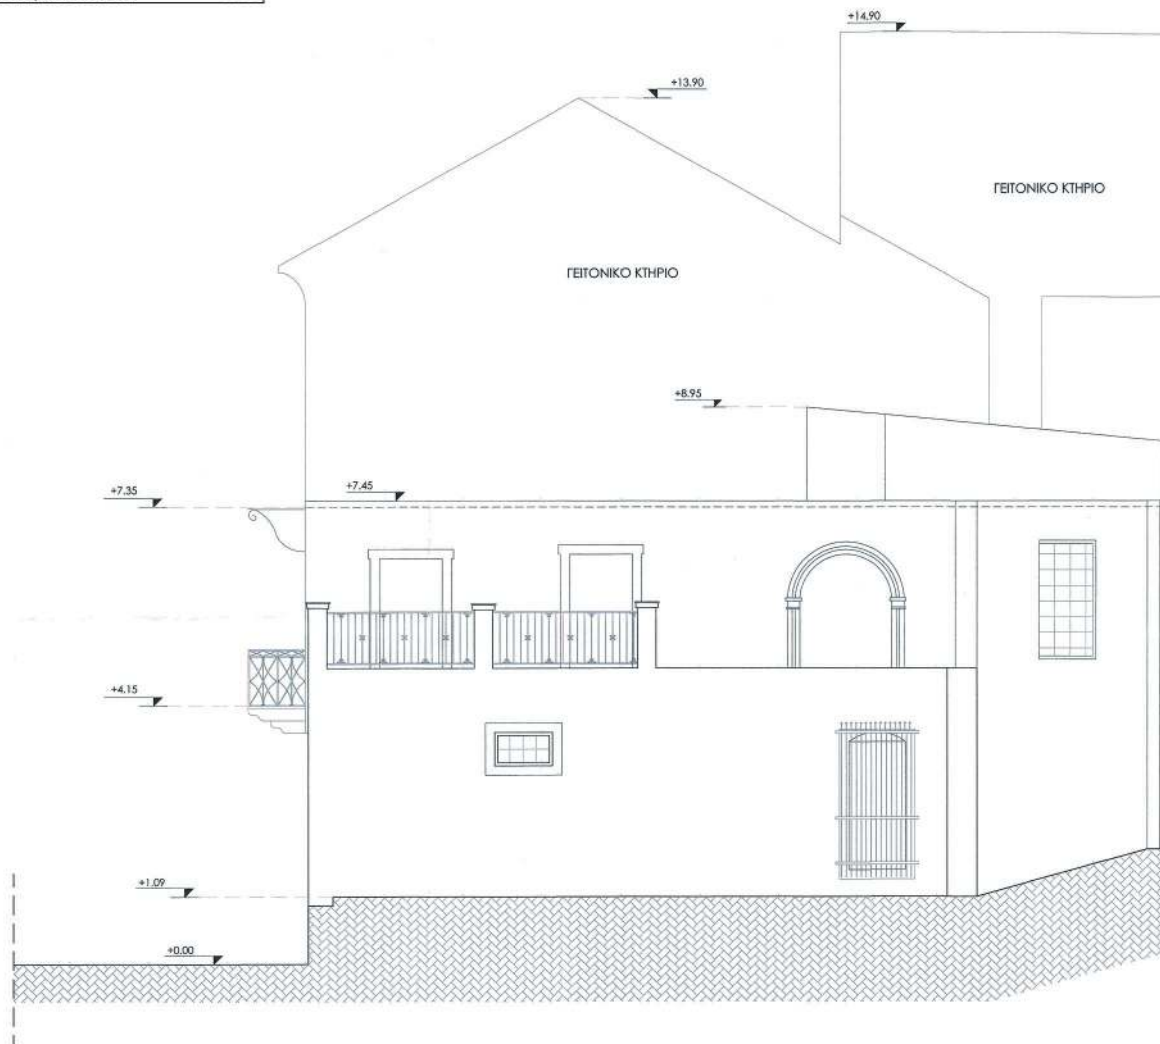

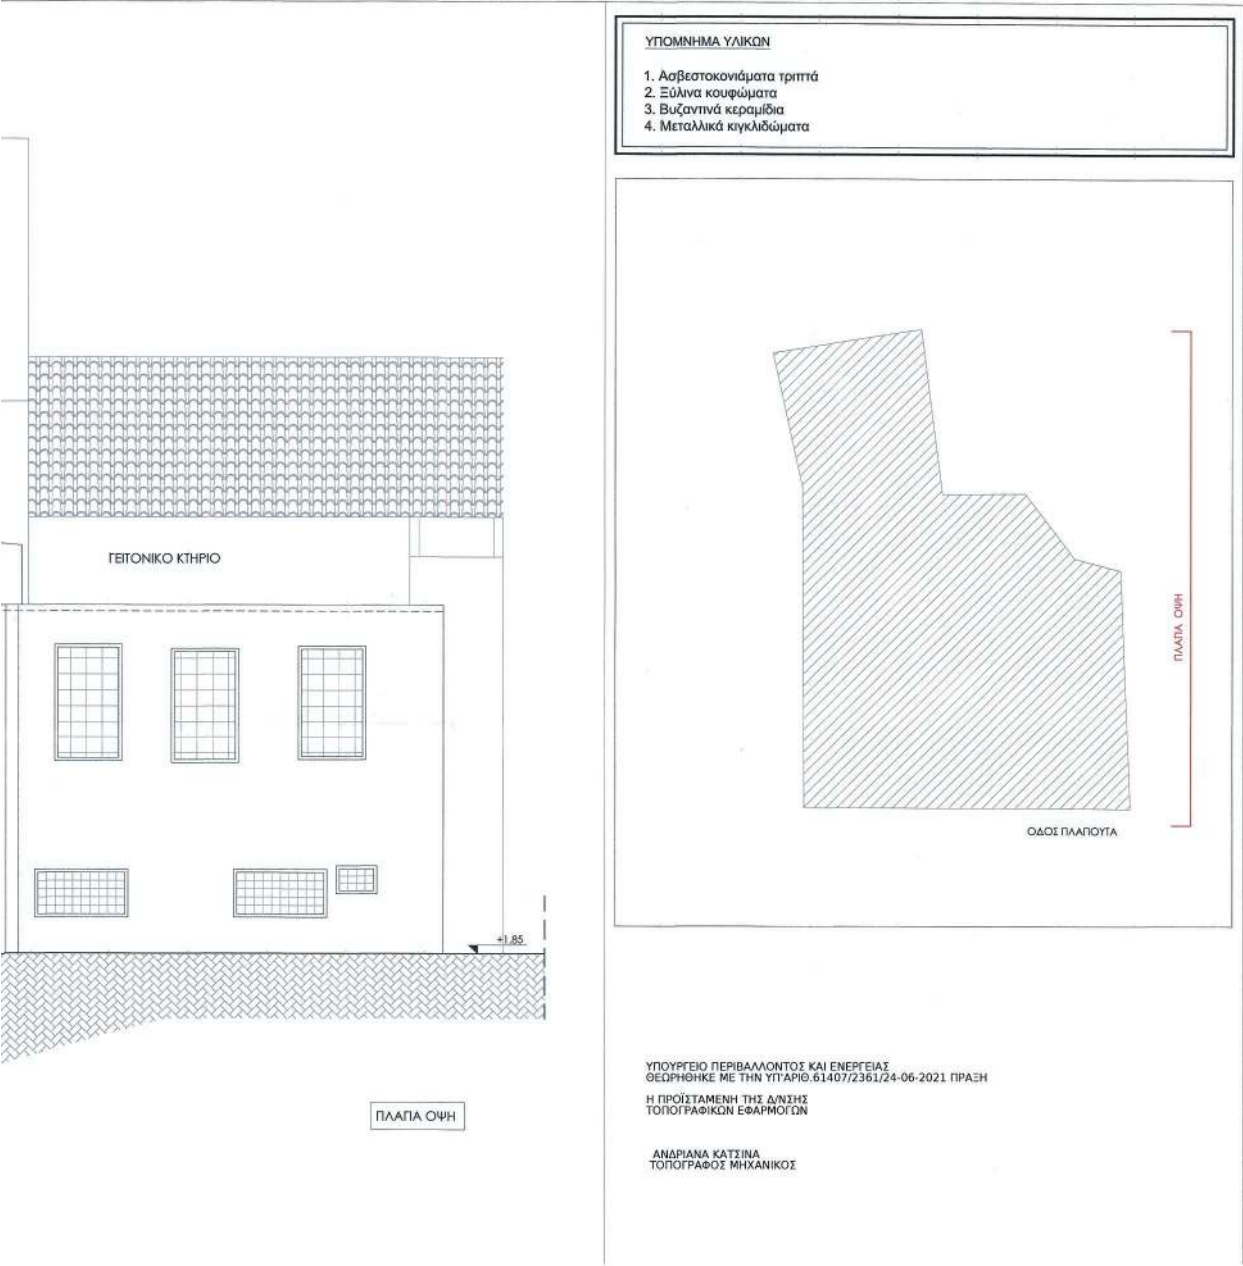

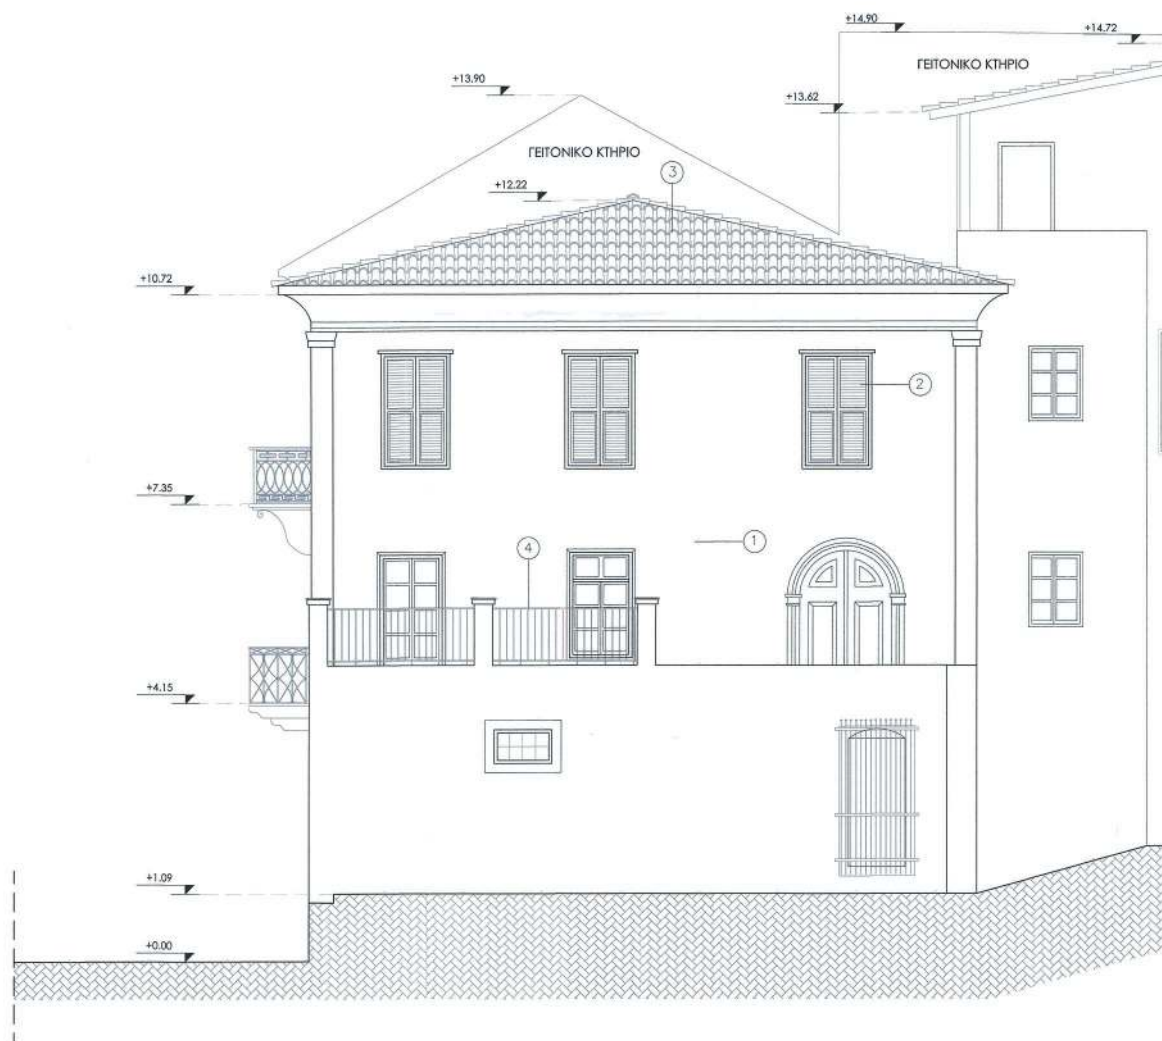

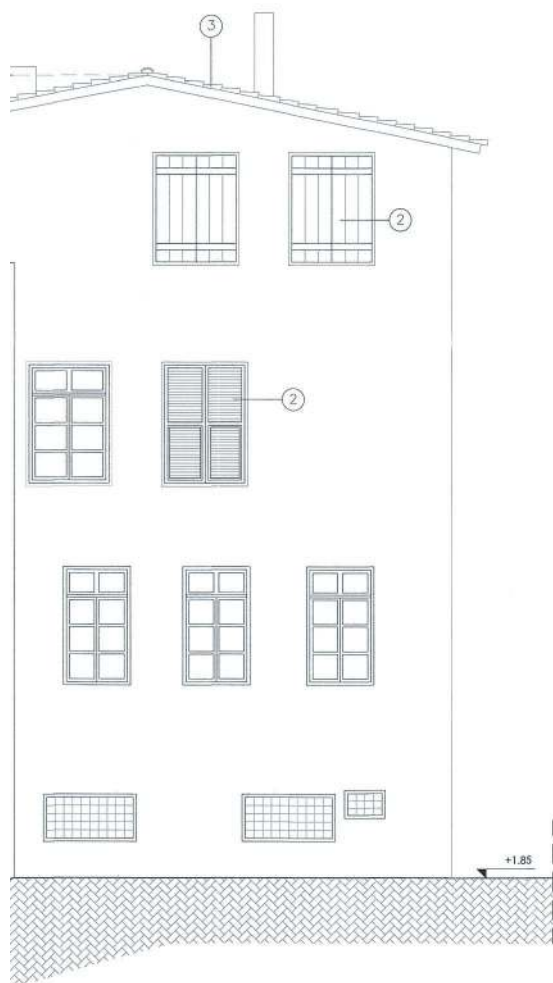

ΠΛΑΓΙΑ ΟΨΗ

Το παρόν διάγραμμα συνοδεύει
την από 5/3/2021 απολογική
έκθεση της Δ/νσης Α.Ο.Κ.Α.
Τμήματος Δ.Κ.

Η Τυπογράφος
ΕΙΡΗΝΗ ΡΙΤΣΑ

ΓΕΝΙΚΟ ΣΥΜΠΛΗΡΩΣΗ
Το παρόν σχέδιο συνοδεύει
το Κ.Ε.Σ.Α. την 11/11/2020
και εφεξής συνεπικουρείται
με το Κ.Ε.Σ.Α. την 11/11/2020
ΠΡΩΤΟΦΥΛΟ
Ε. ΜΠΑΚΟΓΙΑΝΝΗΣ
Α. ΜΠΕΣΣΑ

ΚΥΡΙΟΣ ΕΡΓΟΥ	ΓΕΜΕΛΑ ΚΥΡΙΑΚΗ		
Ε Ρ Γ Ο	Ανακατασκευή και αλλαγή χρήσης διατηρητέας οικοδομής τριών ορόφων με δώμα.		
Θ Ε Σ Η	Πλαπούτα 14, Παλιό Ναύπλιο Ο.Τ. 162, Τομέας Α		
Θ Ε Μ Α Σ Χ Ε Δ Ι Ο Υ	ΠΛΑΓΙΑ ΟΨΗ ΑΠΟΤΥΠΩΣΗ - ΠΡΟΤΑΣΗ	ΑΡ. ΣΧΕΔΙΟΥ ΠΡ.7	ΚΛΙΜΑΚΑ 1:50
ΧΡΟΝΟΣ ΜΕΛΕΤΗΣ ΦΕΒΡΟΥΑΡΙΟΣ 2020	σφραγίδα -υπογραφή ΕΥΑΓΓΕΛΙΑ Γ. ΦΟΥΦΑ ΑΡΧΙΤΕΚΤΟΝ ΜΗΧΑΝΙΚΟΣ ΜΕΛΟΣ Τ.Ε.Ε. 898-ΜΗΤΡΩΟ 133160 ΠΑΤΑΝΙΚΟΛΑΟΥ 22-ΝΑΥΠΛΙΟ ΚΗΛ 697037530 Α.Φ.Μ.: 106252752 - Δ.Ο.Υ.: ΝΑΥΠΛΙΟΥ		
Μ Ε Λ Ε Τ Η Τ Η Σ ΦΟΥΦΑ ΕΥΑΓΓΕΛΙΑ αρχιτέκτων	ΜΙΧΟΣ - ΦΟΥΦΑ & Ε ΥΠΕΡΕΠΙΧΕΙΡΗΤΕΣ ΜΕΛΑΝΙΩΝ ΠΑΤΑΝΙΚΟΛΑΟΥ 22 - ΝΑΥΠΛΙΟ ΤΗΛ: 2750028230 Α.Φ.Μ.: 800778200 - Δ.Ο.Υ.: ΝΑΥΠΛΙΟΥ		
ΠΑΤΑΝΙΚΟΛΑΟΥ 22 - Ναύπλιο Τηλ. 2752023230 - 6970313740			

ΕΘΝΙΚΟ ΤΥΠΟΓΡΑΦΕΙΟ
Για τεχνικούς λόγους στο σχεδιάγραμμα,
από το ηλεκτρονικό αρχείο, έγινε
σμίκρυνση κατά ποσοστό **37%**

