



ΕΦΗΜΕΡΙΔΑ ΤΗΣ ΚΥΒΕΡΝΗΣΕΩΣ ΤΗΣ ΕΛΛΗΝΙΚΗΣ ΔΗΜΟΚΡΑΤΙΑΣ

19 Ιουλίου 2021

ΤΕΥΧΟΣ ΤΕΤΑΡΤΟ

Αρ. Φύλλου 415

ΑΠΟΦΑΣΕΙΣ

Αριθμ. 127993

Επανακαθορισμός των οριογραμμών αιγιαλού και παραλίας και καθορισμός οριογραμμής παραλίας, στη θέση "ΜΥΛΟΠΟΤΑΜΟΣ", του Δήμου Ζαγοράς-Μουρεσίου, της Περιφερειακής Ενότητας Μαγνησίας και Σποράδων.

Ο ΣΥΝΤΟΝΙΣΤΗΣ ΑΠΟΚΕΝΤΡΩΜΕΝΗΣ
ΔΙΟΙΚΗΣΗΣ ΘΕΣΣΑΛΙΑΣ - ΣΤΕΡΕΑΣ ΕΛΛΑΔΑΣ

Έχοντας υπόψη:

1) Τις διατάξεις του ν. 3852/2010 περί «Νέας αρχιτεκτονικής της Αυτοδιοίκησης και της Αποκεντρωμένης Διοίκησης - Πρόγραμμα Καλλικράτης» (Α' 87) και ιδίως τις διατάξεις της παρ. 1 και 2 του άρθρου 6, τις διατάξεις της παρ. 1 του άρθρου 280 και τις διατάξεις της παρ. 4 του άρθρου 283.

2) Τις διατάξεις των άρθρων 28 και 28α του ν. 4325/2015 «Εκδημοκρατισμός της διοίκησης καταπολέμηση γραφειοκρατίας και ηλεκτρονική διακυβέρνηση, αποκατάσταση αδικιών και άλλες διατάξεις» (Α' 47), όπως το τελευταίο συμπληρώθηκε με τις διατάξεις του άρθρου 24 του ν. 4368/2016 «Μέτρα για την επιτάχυνση του κυβερνητικού έργου και άλλες διατάξεις» (Α' 21).

3) Τις διατάξεις του ν. 2971/2001 «περί αιγιαλού και παραλίας και άλλες διατάξεις» (Α' 285) και ιδίως των άρθρων 3, 4 και 7Α.

4) Τις διατάξεις του ν. 3200/1955 «περί διοικητικής αποκεντρώσεως», όπως αυτές τροποποιήθηκαν και ισχύουν σήμερα με τα ν.δ. 532/1970, β.δ. 704/1970, β.δ. 705/1970, β.δ. 192/1972, π.δ. 71/1984, π.δ. 347/1986, ν. 2026/1992 και π.δ. 97/1993.

5) Την υπό στοιχεία 1063649/790/Α0006/3.8.2004 απόφαση του Υπουργού Οικονομίας και Οικονομικών «Περί καταγραφής και διοικητικής κωδικοποίησης των αρμοδιοτήτων σε θέματα υπηρεσιών υπουργείου Οικονομίας και Οικονομικών που περιέρχονται στους Γενικούς Γραμματείς Περιφερειών κατά τις διατάξεις της παρ. 21 του άρθρου 46 του ν. 3220/2004.

6) Τις διατάξεις των διατηρούμενων άρθρων του π.δ. 284/1988 «Οργανισμός Υπ. Οικονομικών».

7) Τις διατάξεις του π.δ. 142/2017 «Οργανισμός Υπ. Οικονομικών».

8) Τις διατάξεις της παρ. 21 του άρθρου 46 του ν. 3220/2004 «Μέτρα αναπτυξιακής και κοινωνικής πο-

λιτικής - αντικειμενοποίηση του φορολογικού ελέγχου και άλλες διατάξεις» (Α' 15), δυνάμει των οποίων από 10-04-2004, αρμοδιότητες του Υπουργού Οικονομίας και Οικονομικών, οι οποίες ανήκαν ή είχαν μεταβιβαστεί στους Νομάρχες μέχρι την έναρξη λειτουργίας των Νομαρχιακών Αυτοδιοικήσεων και αφορούν θέματα του Υπουργείου Οικονομίας και Οικονομικών, που εξαιρέθηκαν από την κατάργηση με τις διατάξεις της παρ. 2 του άρθρου 39 του ν. 2218/1994, περιέρχονται στους Γενικούς Γραμματείς Περιφερειών.

9) Το υπό στοιχεία Δ6Α 1022671 ΕΞ 2011/10-02-2011 έγγραφο του Υπ. Οικονομικών, σύμφωνα με το οποίο οι αρμοδιότητες του Υπουργού Οικονομικών, που περιήλθαν στους Γενικούς Γραμματείς των Περιφερειών (του ν. 2503/1997, Α' 107), σύμφωνα με τις διατάξεις της παρ. 21 του άρθρου 46 του ν. 3220/2004 (Α' 15) και καταγράφονται στην υπό στοιχεία 1063649/790/Α0006/03-08-2004 απόφαση του Υπουργού Οικονομίας και Οικονομικών, ασκούνται από 01/01/2011, από τους Γενικούς Γραμματείς των Αποκεντρωμένων Διοικήσεων, σύμφωνα με τις διατάξεις του άρθρου 280 του ν. 3852/2010 (Α' 87).

10) Τις διατάξεις του ν. 3469/2006 «Εθνικό Τυπογραφείο, Εφημερίς της Κυβερνήσεως και λοιπές διατάξεις».

11) Τις διατάξεις του ν. 3861/2010 «Ενίσχυση της διαφάνειας με την υποχρεωτική ανάρτηση νόμων και πράξεων των κυβερνητικών, διοικητικών και αυτοδιοικητικών οργάνων στο διαδίκτυο "Πρόγραμμα Διαύγεια" και άλλες διατάξεις» (Α' 112).

12) Τις διατάξεις του π.δ. 138/2010 «περί οργανισμού Αποκεντρωμένης Διοίκησης Θεσσαλίας - Στερεάς Ελλάδας» (Α' 231).

13) Την υπ' αρ. 92801/31.12.2020 απόφαση του Υφυπουργού Εσωτερικών περί «Αυτοδίκαιης απαλλαγής του Νικολάου Ντίτορα του Ευαγγέλου από τα καθήκοντα του Συντονιστή Αποκεντρωμένης Διοίκησης Θεσσαλίας - Στερεάς Ελλάδας και ορισμού ασκούντος καθήκοντα Συντονιστή Αποκεντρωμένης Διοίκησης Θεσσαλίας - Στερεάς Ελλάδας» (Υ.Ο.Δ.Δ. 1094).

14) Την από 30.03.2021 έκθεση της κατά το άρθρο 3 του ν. 2971/19.12.2001 (Α' 285) «περί αιγιαλού και παραλίας» αρμόδιας Επιτροπής επανακαθορισμού οριογραμμών αιγιαλού - παραλίας και καθορισμού οριογραμμής παραλίας, στη θέση «Μυλοπόταμος», του Δήμου Ζαγοράς - Μουρεσίου, της Περιφερειακής Ενότητας Μαγνησίας και Σποράδων.

15) Την υπ' αρ. 123/07-07-1975 απόφαση του Νομάρχη Μαγνησίας, με την οποία καθορίστηκαν οι οριογραμμές αιγιαλού και παραλίας στη θέση "Μυλοπόταμος" Τσαγκαράδας Ν. Μαγνησίας (Δ' 180).

16) Την υπό στοιχεία 1030916/2755/Β0010/21-04-2003 απόφαση του Υφυπουργού Οικονομίας και Οικονομικών, με την οποία καθορίστηκαν οι οριογραμμές αιγιαλού και παραλίας στην προς βορρά όμορη περιοχή στη θέση "ΜΥΛΟΠΟΤΑΜΟΣ ΤΣΑΓΚΑΡΑΔΑΣ" του Δήμου Μουρεσίου Ν. Μαγνησίας (Δ' 506).

17) Την υπ' αρ. 13943/132052/30-8-2018 απόφαση του Συντονιστή της Αποκεντρωμένης Διοίκησης Θεσσαλίας - Στερεάς Ελλάδας με την οποία οριστικοποιήθηκε η προκαταρκτική γραμμή αιγιαλού (ΠΟΑ) στην Π.Ε. Μαγνησίας (Δ' 382), όπως αυτή διορθώθηκε από το εσφαλμένο «Π.Ε. Μαγνησίας» στο ορθό «Π.Ε. Μαγνησίας και Σποράδων» (Δ' 507), στην όμορη προς νότο περιοχή.

18) Το από μηνός Μαρτίου 2021 διάγραμμα επί υποβάθρου ορθοφωτοχάρτη, κλίμακας 1:500, αποτελούμενο από μία (1) πινακίδα, που συντάχθηκε από την Μαργαρίτα Στάμου, Τοπογράφο Μηχανικό, υπάλληλο της Κτηματικής Υπηρεσίας Μαγνησίας, θεωρήθηκε από την Προϊσταμένη της Κτηματικής Υπηρεσίας Μαγνησίας, Μαρία Τραχανατζή στις 30.03.2021 και συνοδεύει την Έκθεση της προαναφερόμενης Επιτροπής.

19) Το υπό στοιχεία 24251 ΕΞΕ 2021/09-04-2021 έγγραφο της Κτηματικής Υπηρεσίας Μαγνησίας, με το οποίο ζητείται η έκδοση της απόφασης, αποφασίζουμε:

Α. Επικυρώνουμε την από 30.03.2021 έκθεση της κατά το άρθρο 3 του ν. 2971/2001 αρμόδιας Επιτροπής καθορισμού ορίων αιγιαλού και παραλίας, για τον επανακαθορισμό των οριογραμμών αιγιαλού και παραλίας και τον καθορισμό της οριογραμμής παραλίας, στη θέση "Μυλοπόταμος", του Δήμου Ζαγοράς Μουρεσίου, της Περιφερειακής Ενότητας Μαγνησίας και Σποράδων, καθώς και το από μηνός Μαρτίου 2021 διάγραμμα επί υποβάθρου ορθοφωτοχάρτη, κλίμακας 1:500 αποτελούμενο από μία (1) πινακίδα, που συντάχθηκε από την Μαργαρίτα Στάμου, Τοπογράφο Μηχανικό, υπάλληλο της Κτηματικής Υπηρεσίας Μαγνησίας και θεωρήθηκε από την Προϊσταμένη της Κτηματικής Υπηρεσίας Μαγνησίας, Μαρία Τραχανατζή, στις 30.03.2021.

Β. Στο παραπάνω διάγραμμα η αρμόδια επιτροπή:

1. Α) Επανακαθορίζει την οριογραμμή αιγιαλού, που είχε καθορισθεί με την υπ' αρ. 123/07-07-1975 απόφαση του Νομάρχη Μαγνησίας (Δ' 180), με κόκκινη συνεχή πολυγωνική γραμμή Α1.Α2.Α3.Α4...Α26.Α27.Α28, της οποίας οι κορυφές ορίζονται με καρτεσιανές συντεταγμένες του Ελληνικού Γεωδαιτικού Συστήματος Αναφοράς (Ε.Γ.Σ.Α' 87).

Β) Επανακαθορίζει τμήμα της οριογραμμής αιγιαλού, που είχε καθορισθεί με την υπ' αρ. 1030916/2755/Β0010/21-04-2003 απόφαση του Υφυπουργού Οικονομίας και Οικονομικών (Δ' 506), με κόκκινη συνεχή πολυγωνική γραμμή 2.Α28, της οποίας οι κορυφές ορίζονται με καρτεσιανές συντεταγμένες του Ελληνικού Γεωδαιτικού Συστήματος Αναφοράς (Ε.Γ.Σ.Α' 87).

2. Α) Καθορίζει την οριογραμμή παραλίας με κίτρινη συνεχή πολυγωνική γραμμή Π1.Π2.Π3...Π24.Π25.Π26, παράλληλη της οριογραμμής αιγιαλού και σε σταθερή απόσταση δεκαπέντε (15) μέτρα, της οποίας οι κορυφές

ορίζονται με καρτεσιανές συντεταγμένες του Ελληνικού Γεωδαιτικού Συστήματος Αναφοράς (Ε.Γ.Σ.Α' 87).

Β) Επανακαθορίζει τμήμα της οριογραμμής παραλίας, που είχε καθορισθεί με την υπ' αρ. 1030916/2755/Β0010/21-04-2003 απόφαση του Υφυπουργού Οικονομίας και Οικονομικών (Δ' 506), με κίτρινη συνεχή πολυγωνική γραμμή 2'.Π26, της οποίας οι κορυφές ορίζονται με καρτεσιανές συντεταγμένες του Ελληνικού Γεωδαιτικού Συστήματος Αναφοράς (Ε.Γ.Σ.Α' 87).

Τα κτίσματα και οι κατασκευές μέσα στην ζώνη παραλίας δεν εξαιρούνται.

Η παρούσα απόφαση επανακαθορισμού της οριογραμμής αιγιαλού - παραλίας και καθορισμού οριογραμμής παραλίας, με τα συνοδευτικά αυτής, θα δημοσιοποιηθεί στην ιστοσελίδα του Υπουργείου Οικονομικών, σύμφωνα με τα άρθρα 4 παρ. 3 και 7α του ν. 2971/2001, όπως αυτός τροποποιήθηκε και ισχύει και συγκεκριμένα στη διεύθυνση: <https://www1.gsis.gr/gspdp/dhpe/publicgis/faces/home eShore>.

ΕΚΘΕΣΗ ΕΠΙΤΡΟΠΗΣ

επανακαθορισμού οριογραμμής αιγιαλού - παραλίας και καθορισμού οριογραμμής παραλίας, σύμφωνα με τα άρθρα 3, 4 του ν. 2971/2001 και το άρθρο 7α το οποίο προστέθηκε με την παρ. 4 του άρθρου 11 του ν. 4281/2014 στη θέση «Μυλοπόταμος» του Δήμου Ζαγοράς - Μουρεσίου, της ΠΕ Μαγνησίας και Σποράδων.

Στο Βόλο σήμερα, 30 Μαρτίου 2021, ημέρα Τρίτη, η επιτροπή καθορισμού ορίων αιγιαλού - παραλίας - παλαιού αιγιαλού, η σύνθεση της οποίας καθορίστηκε βάσει των διατάξεων του άρθρου 3 του ν. 2971/2001 "περί αιγιαλού - παραλίας και άλλες διατάξεις" και συγκροτήθηκε με την υπ' αρ. 2981/28982/27-02-2020 (ΑΔΑ: 6Α2ΗΟΡ10-ΧΜΠ) απόφαση του Συντονιστή Αποκεντρωμένης Διοίκησης Θεσσαλίας - Στερεάς Ελλάδας και τροποποιήθηκε με την υπ' αρ. 110838/21-07-2020 (ΑΔΑ: 6973ΟΡ10-ΣΥΣ) απόφαση του ίδιου, αποτελούμενη από τους:

1. ΤΡΑΧΑΝΑΤΖΗ ΜΑΡΙΑ προϊσταμένη της Κτηματικής Υπηρεσίας Μαγνησίας, ως Πρόεδρος.

2. ΣΤΑΜΟΥ ΜΑΡΓΑΡΙΤΑ, τοπογράφος μηχανικός της Κτηματικής Υπηρεσίας, ως μέλος.

3. ΜΠΑΚΟΓΙΑΝΝΗ ΕΛΕΝΗ, Προϊσταμένη της Υπηρεσίας Δόμησης Δήμου Βόλου, ως μέλος.

4. ΚΩΝΣΤΑΝΤΑ ΒΑΣΙΛΙΚΗ - Λιμενάρχης Βόλου, ως μέλος.

5. ΠΑΠΑΔΗΜΗΤΡΙΟΥ ΚΩΝΣΤΑΝΤΙΝΟ - Προϊστάμενο Δ/νσης Περιβάλλοντος και Χωρικού Σχεδιασμού Θεσσαλίας της Α.Δ.Θ.Σ.Τ.Ε., ως μέλος.

Συνήλθε, κατόπιν της υπό στοιχεία 20163 ΕΞΕ 2021/24-03-2021 πρόσκλησης της Προέδρου για να γνωμοδοτήσει επί της υπόθεσης επανακαθορισμού αιγιαλού - παραλίας και καθορισμού γραμμής παραλίας στη θέση «Μυλοπόταμος» του Δήμου Ζαγοράς - Μουρεσίου.

Η επιτροπή αφού έλαβε υπόψη της:

1. Τις διατάξεις του ν. 2971/2001 «περί αιγιαλού - παραλίας» (Α' 285), της υπό στοιχεία 1089532πε/8205πε/Β0.010/20-4-2005 κοινής υπουργικής απόφασης Υπουργών Οικονομίας και Οικονομικών και ΠΕΧΩΔΕ «περί στοιχείων καθορισμού αιγιαλού και παραλίας».

2. Τις διατάξεις των άρθρων 23 και 24 του ν. 4607/2019 (Α' 65), με τα οποία τροποποιήθηκαν τα άρθρα 1 και 2 του ν. 2971/2001 αντίστοιχα.

3. Τις διατάξεις του άρθρου 11 του ν. 4281/2014 (Α' 160) με το οποίο αντικαταστάθηκαν τα άρθρα 4 και 6 του ν. 2971/2001 (παρ. 1 και παρ. 2, άρθρο 11), τροποποιήθηκε το άρθρο 7 του ν. 2971/2001 (παρ. 3, άρθρο 11) και προστέθηκε το άρθρο 7α (παρ. 4, άρθρο 11).

4. Την υπ' αρ. 374/2003 γνωμοδότηση της Ολομέλειας του Νομικού Συμβουλίου του Κράτους, σύμφωνα με την οποία, εάν είχε προηγηθεί καθορισμός παραλίας υπό το καθεστώς του α.ν. 2344/1940 χωρίς να συντελεσθεί εμπρόθεσμα η απαλλοτρίωση, αυτή θεωρείται αυτοδικαίως ανακληθείσα και απαιτείται νέος καθορισμός παραλίας.

5. Την υπ' αρ. 123/07-07-1975 απόφαση του Νομάρχη Μαγνησίας (Δ' 180) με την οποία καθορίστηκαν οι οριογραμμές αιγιαλού και παραλίας στη θέση "Μυλοπόταμος" Τσαγκαράδας Ν. Μαγνησίας.

6. Την υπό στοιχεία 1030916/2755/Β0010/21-04-2003 απόφαση του Υφυπουργού Οικονομίας και Οικονομικών (Δ' 506) με την οποία καθορίστηκαν οι οριογραμμές αιγιαλού και παραλίας στην προς βορρά όμορη περιοχή στη θέση "ΜΥΛΟΠΟΤΑΜΟΣ ΤΣΑΓΚΑΡΑΔΑΣ" του Δήμου Μουρεσίου Ν. Μαγνησίας.

7. Την υπ' αρ. 13943/132052/30-8-2018 απόφαση του Συντονιστή της Αποκεντρωμένης Διοίκησης Θεσσαλίας-Στερεάς Ελλάδας με θέμα: «Οριστικοποίηση προκαταρκτικής γραμμής αιγιαλού (ΠΟΑ) στην Π.Ε. Μαγνησίας» (Δ' 382), όπως αυτή διορθώθηκε από το εσφαλμένο «Π.Ε. Μαγνησίας» στο ορθό «Π.Ε. Μαγνησίας και Σποράδων» (Δ' 507).

8. Το υπ' αρ. 2039631/03-11-2020 έγγραφο του Ελληνικού Κτηματολογίου με το οποίο διαβιβάστηκαν στην Κτηματική Υπηρεσία Μαγνησίας σε ψηφιακή μορφή τα προσωρινά κτηματολογικά διαγράμματα της Ανάρτησης για το σύνολο των υπό κτηματογράφηση περιοχών, οι οποίες περιλαμβάνονται στην Κτηματογράφηση ΚΤ1-17.

9. Την από 2-3-2021 εισηγητική τεχνική έκθεση των μηχανικών της Κτηματικής Υπηρεσίας Μαγνησίας, Μαργαρίτας Στάμου και Βασιλικής Χατζηπλή, με το διάγραμμα που τη συνοδεύει (μία πινακίδα).

10. Το γεγονός ότι στο από μηνός Σεπτεμβρίου 1974 τοπογραφικό διάγραμμα της πολιτικού μηχανικού, Κωνσταντίας Πασχάλη, σε κλίμακα 1:500 που συνοδεύει την απόφαση καθορισμού οριογραμμών αιγιαλού-παραλίας της παραγράφου 5, δεν υπάρχει σύστημα συντεταγμένων ενώ στην παρούσα χρονική στιγμή κρίνεται απαραίτητο να προσδιορισθούν οι οριογραμμές αιγιαλού-παραλίας των οποίων οι κορυφές να ορίζονται με καρτεσιανές συντεταγμένες του Ελληνικού Γεωδαιτικού Συστήματος Αναφοράς (ΕΓ.Σ.Α. 87) με τρόπο ώστε να προσεγγίζεται ικανοποιητικά η θέση των οριογραμμών του αρχικού καθορισμού.

11. Το γεγονός ότι στον καθορισμό της παρ. 6 έχει καθορισθεί γραμμή παραλίας παράλληλη στη γραμμή αιγιαλού σε σταθερή απόσταση δεκαπέντε (15) μέτρων

από αυτή καθώς και ότι η υπό εξέταση περιοχή βρίσκεται εκτός σχεδίου.

12. Το από μηνός Μαρτίου 2021 διάγραμμα επανακαθορισμού οριογραμμής αιγιαλού - παραλίας και καθορισμού οριογραμμής παραλίας, της τοπογράφου μηχανικού της Κτηματικής Υπηρεσίας Μαγνησίας, Μαργαρίτας Στάμου, σε κλίμακα 1:500, αποτελούμενο από μία πινακίδα που θεωρήθηκε από την Προϊσταμένη της Κτηματικής Υπηρεσίας Μαγνησίας, Μαρία Τραχανατζή, στις 30.03.2021.

13. Το γεγονός ότι οι οριογραμμές αιγιαλού-παραλίας πρέπει να συναρμοσθούν βόρεια και νότια με τις οριογραμμές αιγιαλού-παραλίας των αποφάσεων καθορισμού των παραγράφων 6 και 7, αντίστοιχα.

14. Το υπ' αρ. 21806/26-03-2021 έγγραφο της Διεύθυνσης Υπηρεσίας Δόμησης του Δήμου Βόλου - στην αρμοδιότητα της οποίας ανήκει η εξεταζόμενη περιοχή- σύμφωνα με το οποίο δεν έχει συντελεστεί η απαλλοτρίωση για τη ζώνη παραλίας που είχε καθορισθεί με την απόφαση της παρ. 5, αποφασίζουμε:

1. Α) Επανακαθορίζουμε την οριογραμμή αιγιαλού, που είχε καθορισθεί με την υπ' αρ. 123/07-07-1975 απόφαση του Νομάρχη Μαγνησίας (Δ' 180), με κόκκινη συνεχή πολυγωνική γραμμή Α1.Α2.Α3.Α4...Α26.Α27.Α28, της οποίας οι κορυφές ορίζονται με καρτεσιανές συντεταγμένες του Ελληνικού Γεωδαιτικού Συστήματος Αναφοράς (ΕΓ.Σ.Α. 87).

Β) Επανακαθορίζουμε τμήμα της οριογραμμής αιγιαλού, που είχε καθορισθεί με την υπό στοιχεία 1030916/2755/Β0010/21-04-2003 απόφαση του Υφυπουργού Οικονομίας και Οικονομικών (Δ' 506), με κόκκινη συνεχή πολυγωνική γραμμή 2.Α28, της οποίας οι κορυφές ορίζονται με καρτεσιανές συντεταγμένες του Ελληνικού Γεωδαιτικού Συστήματος Αναφοράς (ΕΓ.Σ.Α. 87).

2. Α) Καθορίζουμε την οριογραμμή παραλίας με κίτρινη συνεχή πολυγωνική γραμμή Π1.Π2.Π3...Π24.Π25.Π26, παράλληλη της οριογραμμής αιγιαλού και σε σταθερή απόσταση δεκαπέντε (15) μέτρα, της οποίας οι κορυφές ορίζονται με καρτεσιανές συντεταγμένες του Ελληνικού Γεωδαιτικού Συστήματος Αναφοράς (ΕΓ.Σ.Α. 87).

Β) Επανακαθορίζουμε τμήμα της οριογραμμής παραλίας, που είχε καθορισθεί με την υπό στοιχεία 1030916/2755/Β0010/21-04-2003 απόφαση του Υφυπουργού Οικονομίας και Οικονομικών (Δ' 506), με κίτρινη συνεχή πολυγωνική γραμμή 2'Π26 της οποίας οι κορυφές ορίζονται με καρτεσιανές συντεταγμένες του Ελληνικού Γεωδαιτικού Συστήματος Αναφοράς (ΕΓ.Σ.Α. 87).


Τα κτίσματα και οι κατασκευές μέσα στην ζώνη παραλίας δεν εξαιρούνται.

Η Επιτροπή

Η Πρόεδρος
ΜΑΡΙΑ ΤΡΑΧΑΝΑΤΖΗ

Τα Μέλη
ΜΑΡΓΑΡΙΤΑ ΣΤΑΜΟΥ
ΕΛΕΝΗ ΜΠΑΚΟΓΙΑΝΝΗ
ΒΑΣΙΛΙΚΗ ΚΩΝΣΤΑΝΤΑ
ΚΩΝΣΤΑΝΤΙΝΟΣ ΠΑΠΑΔΗΜΗΤΡΙΟΥ



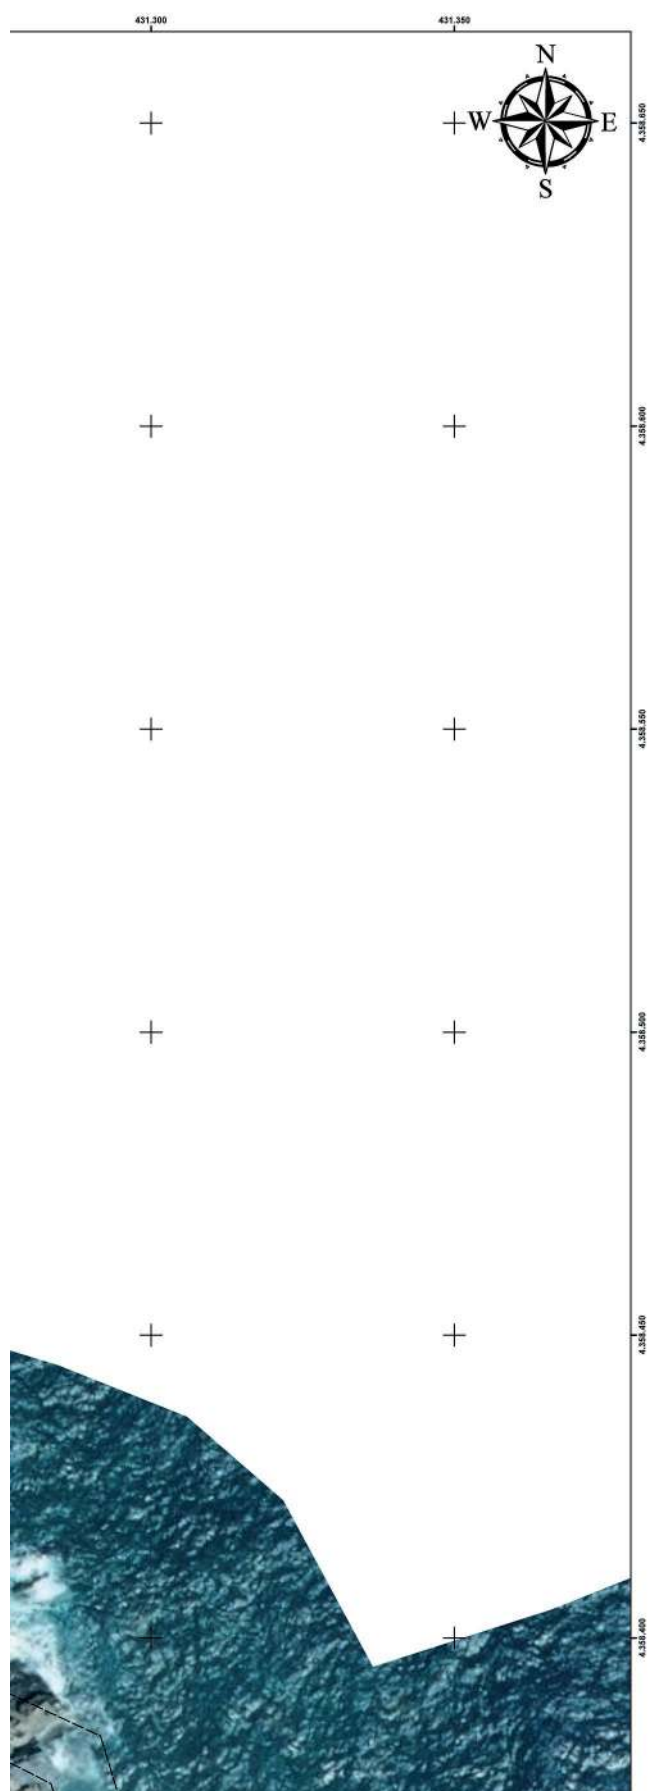


ΟΡΙΟΓΡΑΜΜΗ ΕΠΙΛΗΚΤΟΡΙΑΣ		
ΑΙΓΙΑΛΟΥ (ΦΕΚ 180/Δ/1-9-1975)		
ΣΗΜΕΙΑ	X	Y
A1	431357.480	4358166.740
A2	431352.562	4358221.365
A3	431362.563	4358234.621
A4	431357.801	4358267.959
A5	431364.389	4358281.532
A6	431343.592	4358293.597
A7	431314.859	4358304.233
A8	431296.364	4358297.496
A9	431281.759	4358291.692
A10	431276.600	4358299.867
A11	431274.218	4358325.664
A12	431281.759	4358341.936
A13	431271.996	4358384.164
A14	431246.993	4358397.975
A15	431233.975	4358396.388
A16	431213.998	4358402.602
A17	431200.279	4358411.393
A18	431178.636	4358443.064
A19	431165.949	4358467.061
A20	431169.455	4358475.098
A21	431166.015	4358485.351
A22	431159.414	4358485.834
A23	431149.333	4358492.263
A24	431143.301	4358517.680
A25	431154.281	4358553.355
A26	431145.285	4358568.172
A27	431144.756	4358585.635
A28	431133.487	4358626.139

ΟΡΙΟΓΡΑΜΜΗ ΚΑΘΟΡΙΣΜΟΥ		
ΠΑΡΑΛΙΑΣ		
ΣΗΜΕΙΑ	X	Y
Π11	431342.540	4358165.395
Π12	431337.103	4358225.782
Π13	431346.832	4358238.676
Π14	431342.302	4358270.380
Π15	431344.811	4358275.548
Π16	431337.178	4358279.976
Π17	431314.821	4358288.252
Π18	431301.701	4358283.466
Π19	431275.718	4358273.158
Π10	431261.994	4358294.905
Π11	431258.911	4358326.307
Π12	431265.985	4358343.573
Π13	431258.869	4358374.268
Π14	431243.990	4358382.498
Π15	431232.574	4358381.106
Π16	431207.614	4358388.944
Π17	431189.630	4358400.390
Π18	431165.772	4358435.302
Π19	431149.312	4358496.437
Π20	431152.059	4358472.734
Π21	431136.123	4358482.897
Π22	431127.765	4358516.529
Π23	431137.952	4358551.347
Π24	431130.412	4358563.766
Π25	431129.818	4358583.364
Π26	431120.146	4358618.127

Digitally signed by KLEIO SIPSI
Reason: ΑΚΡΙΒΕΣ ΑΝΤΙΓΡΑΦΟ
Location: ΒΟΛΟΣ
Date: 2021.05.14 11:35:36 +03'00'



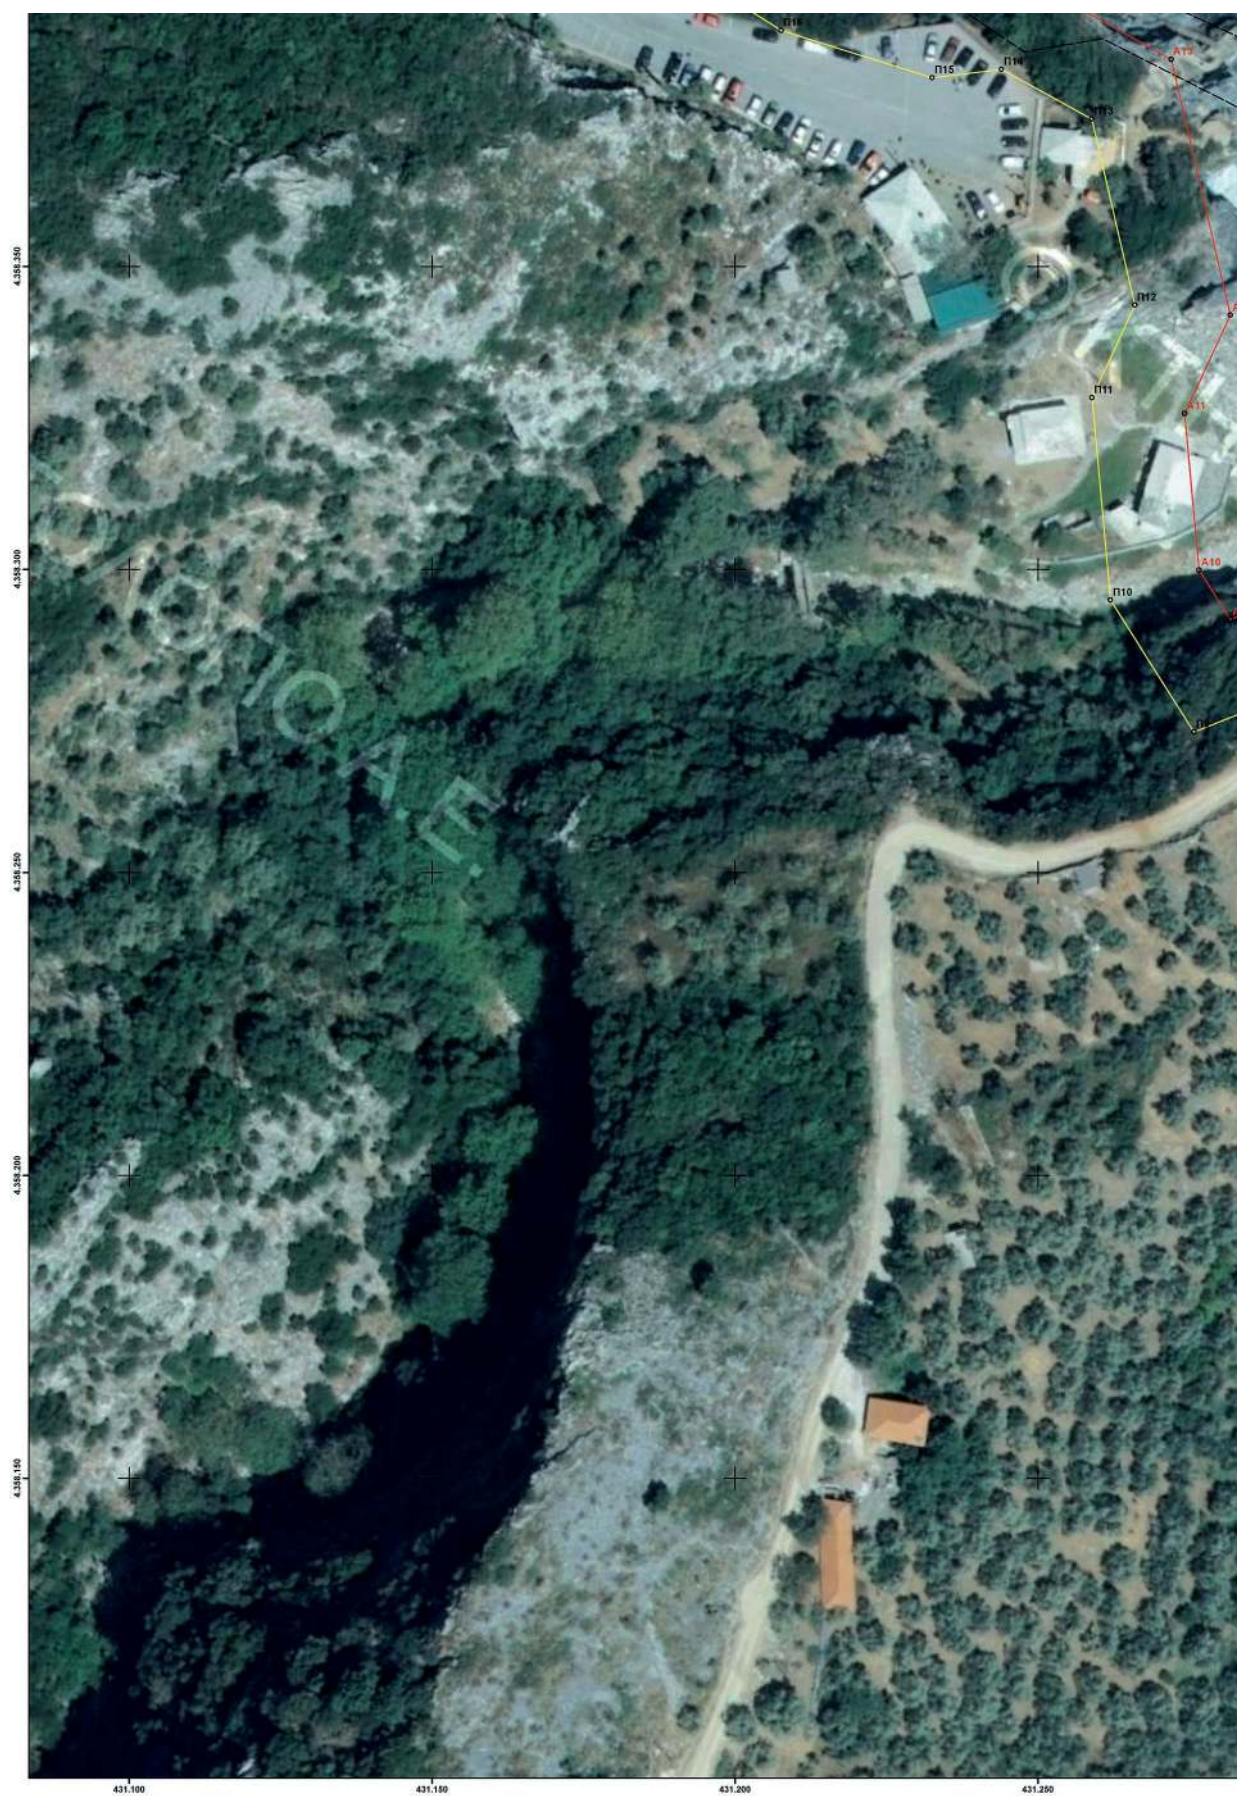



ΕΛΛΗΝΙΚΗ ΔΗΜΟΚΡΑΤΙΑ ΓΕΝΙΚΗ ΓΡΑΜΜΑΤΕΙΑ ΦΟΡΟΛΟΓΙΚΗΣ ΠΟΛΙΤΙΚΗΣ ΚΑΙ ΔΗΜΟΣΙΑΣ ΠΕΡΙΟΥΣΙΑΣ ΓΕΝ. Δ/ΝΣΗ ΔΗΜ. ΠΕΡΙΟΥΣΙΑΣ & ΚΟΙΝΟΦΕΛΩΝ ΠΕΡΙΟΥΣΙΩΝ ΚΤΗΜΑΤΙΚΗ ΥΠΗΡΕΣΙΑ ΜΑΓΝΗΣΙΑΣ		
ΘΕΜΑ ΔΙΑΓΡΑΜΜΑ ΕΠΑΝΑΚΑΘΟΡΙΣΜΟΥ ΟΡΙΟΓΡΑΜΜΗΣ ΑΙΓΙΑΛΟΥ – ΠΑΡΑΛΙΑΣ ΚΑΙ ΚΑΘΟΡΙΣΜΟΥ ΟΡΙΟΓΡΑΜΜΗΣ ΠΑΡΑΛΙΑΣ		
ΘΕΣΗ ΠΕΡΙΟΧΗ "ΜΥΛΟΠΟΤΑΜΟΣ" ΤΟΥ ΔΗΜΟΥ ΖΑΓΟΡΑΣ-ΜΟΥΡΕΣΙΟΥ ΝΟΜΟΥ ΜΑΓΝΗΣΙΑΣ		
ΥΠΟΜΝΗΜΑ Το παρόν διάγραμμα συνοδεύει την από 30-03-2021 έκθεση της επιτροπής του αρ. 3 του ν.2971/2001. Οι συντεταγμένες των κορυφών των οριογραμμών δίνονται στο Ελληνικό Γεωδαιτικό Σύστημα Αναφοράς ΕΤΑ'87.		
Οριογραμμή αιγιαλού	Ισχύουσες οριογραμμές	Καταργούμενες οριογραμμές
Οριογραμμή παραλίας		
Η ΠΡΟΕΔΡΟΣ		ΤΑ ΜΕΛΗ
		2.
		3. Η Μηχανικός της Κ.Υ.Μαγνησίας
		4. Η Προϊσταμένη της Υπηρεσίας Δόμησης του Δήμου Βόλου
		5. Η Λιμενάρχης Βόλου
Η ΠΡΟΪΣΤΑΜΕΝΗ ΤΗΣ ΚΤΗΜΑΤΙΚΗΣ ΥΠΗΡΕΣΙΑΣ ΜΑΓΝΗΣΙΑΣ		Ο Προϊστάμενος Δ/νσης ΠΕ.ΧΩ. Θεσσαλίας της Α.Δ.Θ.ΣΤ.Ε.
ΚΛΙΜΑΚΑ: 1:500		ΧΡΟΝΟΛΟΓΙΑ: ΜΑΡΤΙΟΣ 2021
ΘΕΩΡΗΘΗΚΕ		ΠΙΝΑΚΙΔΑ: 1
		Η ΣΥΝΤΑΞΑΣΑ

Η ισχύς της παρούσας αρχίζει με τη δημοσίευσή της στην Εφημερίδα της Κυβερνήσεως.
Η απόφαση αυτή με την έκθεση της Επιτροπής και το διάγραμμα, να δημοσιευθούν στην Εφημερίδα της Κυβερνήσεως.

Λάρισα, 4 Ιουνίου 2021

Ο Ασκών καθήκοντα Συντονιστή Αποκεντρωμένης Διοίκησης

ΚΩΝΣΤΑΝΤΙΝΟΣ ΠΑΠΠΑΣ