



ΕΦΗΜΕΡΙΔΑ ΤΗΣ ΚΥΒΕΡΝΗΣΕΩΣ ΤΗΣ ΕΛΛΗΝΙΚΗΣ ΔΗΜΟΚΡΑΤΙΑΣ

22 Ιουλίου 2021

ΤΕΥΧΟΣ ΤΕΤΑΡΤΟ

Αρ. Φύλλου 426

ΑΠΟΦΑΣΕΙΣ

Αριθμ. 128032

Επανακαθορισμός των οριογραμμών αιγιαλού και παραλίας, στη θέση "ΜΥΛΟΠΟΤΑΜΟΣ", του Δήμου Ζαγοράς - Μουρεσίου, της Περιφερειακής Ενότητας Μαγνησίας και Σποράδων.

Ο ΣΥΝΤΟΝΙΣΤΗΣ ΑΠΟΚΕΝΤΡΩΜΕΝΗΣ
ΔΙΟΙΚΗΣΗΣ ΘΕΣΣΑΛΙΑΣ - ΣΤΕΡΕΑΣ ΕΛΛΑΔΑΣ

Έχοντας υπόψη:

1) Τις διατάξεις του ν. 3852/2010 περί «νέας αρχιτεκτονικής της Αυτοδιοίκησης και της Αποκεντρωμένης Διοίκησης - Πρόγραμμα Καλλικράτης» (Α' 87) και ιδίως τις διατάξεις των παρ. 1 και 2 του άρθρου 6, τις διατάξεις της παρ. 1 του άρθρου 280 και τις διατάξεις της παρ. 4 του άρθρου 283.

2) Τις διατάξεις των άρθρων 28 και 28α του ν. 4325/2015 «Εκδημοκρατισμός της διοίκησης καταπολέμηση γραφειοκρατίας και ηλεκτρονική διακυβέρνηση, αποκατάσταση αδικιών και άλλες διατάξεις» (Α' 47), όπως το τελευταίο συμπληρώθηκε με τις διατάξεις του άρθρου 24 του ν. 4368/2016 «Μέτρα για την επιτάχυνση του κυβερνητικού έργου και άλλες διατάξεις» (Α' 21).

3) Τις διατάξεις του ν. 2971/2001 «περί αιγιαλού και παραλίας και άλλες διατάξεις» (Α' 285).

4) Τις διατάξεις του ν. 3200/1955 «περί διοικητικής αποκεντρώσεως», όπως αυτές τροποποιήθηκαν και ισχύουν σήμερα με τα ν.δ. 532/1970, β.δ. 704/1970, β.δ. 705/1970, β.δ. 192/1972, π.δ. 71/1984, π.δ. 347/1986, ν. 2026/1992 και π.δ. 97/1993.

5) Την υπό στοιχεία 1063649/790/Α0006/3.8.2004 απόφαση του Υπουργού Οικονομίας και Οικονομικών «Περί καταγραφής και διοικητικής κωδικοποίησης των αρμοδιοτήτων σε θέματα υπηρεσιών υπουργείου Οικονομίας και Οικονομικών που περιέρχονται στους Γενικούς Γραμματείς Περιφερειών κατά τις διατάξεις της παρ. 21 του άρθρου 46 του ν. 3220/2004.

6) Τις διατάξεις των διατηρούμενων άρθρων του π.δ. 284/1988 «Οργανισμός Υπουργείου Οικονομικών» (Α' 128).

7) Τις διατάξεις του π.δ. 142/2017 «Οργανισμός Υπουργείου Οικονομικών» (Α' 181).

8) Τις διατάξεις της παρ. 21 του άρθρου 46 του ν. 3220/2004 «μέτρα αναπτυξιακής και κοινωνικής πολιτικής - αντικειμενοποίηση του φορολογικού ελέγχου και άλλες

διατάξεις» (Α' 15), δυνάμει των οποίων από 10-04-2004, αρμοδιότητες του Υπουργού Οικονομίας και Οικονομικών, οι οποίες ανήκαν ή είχαν μεταβιβαστεί στους Νομάρχες μέχρι την έναρξη λειτουργίας των Νομαρχιακών Αυτοδιοικήσεων και αφορούν θέματα του Υπουργείου Οικονομίας και Οικονομικών, που εξαιρέθηκαν από την κατάργηση με τις διατάξεις της παρ. 2 του άρθρου 39 του ν. 2218/1994, περιέρχονται στους Γενικούς Γραμματείς Περιφερειών.

9) Το υπό στοιχεία Δ6Α 1022671 ΕΞ 2011/10-02-2011 έγγραφο του Υπουργείου Οικονομικών, σύμφωνα με το οποίο οι αρμοδιότητες του Υπουργού Οικονομικών, που περιήλθαν στους Γενικούς Γραμματείς των Περιφερειών (του ν. 2503/1997, Α' 107), σύμφωνα με τις διατάξεις της παρ. 21 του άρθρου 46 του ν. 3220/2004 (Α' 15) και καταγράφονται στην υπό στοιχεία 1063649/790/Α0006/03-08-2004 απόφαση του Υπουργού Οικονομίας και Οικονομικών, ασκούνται από 01/01/2011, από τους Γενικούς Γραμματείς των Αποκεντρωμένων Διοικήσεων, σύμφωνα με τις διατάξεις του άρθρου 280 του ν. 3852/2010 (Α' 87).

10. Τις διατάξεις του ν. 3469/2006 «Εθνικό Τυπογραφείο, Εφημερίς της Κυβερνήσεως και λοιπές διατάξεις» (Α' 131).

11) Τις διατάξεις του ν. 4727/2020 (Α' 184).

12) Τις διατάξεις του ν. 3861/2010 «Ενίσχυση της διαφάνειας με την υποχρεωτική ανάρτηση νόμων και πράξεων των κυβερνητικών, διοικητικών και αυτοδιοικητικών οργάνων στο διαδίκτυο "Πρόγραμμα Διαύγεια" και άλλες διατάξεις» (Α' 112), όπως ισχύουν σήμερα.

13) Τις διατάξεις του π.δ. 138/2010 «περί οργανισμού Αποκεντρωμένης Διοίκησης Θεσσαλίας - Στερεάς Ελλάδας» (Α' 231).

14) Την υπ' αρ. 92801/31.12.2020 απόφαση του Υφυπουργού Εσωτερικών περί «Αυτοδίκαιης απαλλαγής του Νικολάου Ντίτορα του Ευαγγέλου από τα καθήκοντα του Συντονιστή Αποκεντρωμένης Διοίκησης Θεσσαλίας - Στερεάς Ελλάδας και ορισμού ασκούντος καθήκοντα Συντονιστή Αποκεντρωμένης Διοίκησης Θεσσαλίας - Στερεάς Ελλάδας» (Υ.Ο.Δ.Δ. 1094).

15) Την από 30.03.2021 έκθεση της κατά το άρθρο 3 του ν. 2971/2001 «περί αιγιαλού και παραλίας» (Α' 285) αρμόδιας Επιτροπής επανακαθορισμού οριογραμμών αιγιαλού και παραλίας, στη θέση «Μυλοπόταμος», του Δήμου Ζαγοράς - Μουρεσίου, της Περιφερειακής Ενότητας Μαγνησίας και Σποράδων.

16) Την υπ' αρ. 6687/06-09-2005 απόφαση του Γ.Γ. Περιφέρειας Θεσσαλίας με την οποία καθορίστηκαν οι

οριογραμμές αιγιαλού και παραλίας στη θέση "ΜΥΛΟΠΟΤΑΜΟΣ" του Δήμου Μουρεσίου Ν. Μαγνησίας (Δ' 1124).

17) Την υπ' αρ. 10556/101607/23-08-2018 απόφαση του Συντονιστή Α.Δ.Θ.Σ.Ε. με την οποία καθορίστηκαν οι οριογραμμές αιγιαλού και παραλίας στην προς βορρά όμορη περιοχή στη θέση «Καραβοστασιά» Τσαγκαράδας του Δήμου Ζαγοράς - Μουρεσίου, Π.Ε. Μαγνησίας και Σποράδων (Δ' 392).

18) Την υπ' αρ. 1030916/2755/Β0010/21-04-2003 απόφαση του Υφυπουργού Οικονομίας και Οικονομικών με την οποία καθορίστηκαν οι οριογραμμές αιγιαλού και παραλίας στην προς νότο όμορη περιοχή στη θέση "ΜΥΛΟΠΟΤΑΜΟΣ ΤΣΑΓΚΑΡΑΔΑΣ" του Δήμου Μουρεσίου Ν. Μαγνησίας (Δ' 506).

19) Το από μηνός Μαρτίου 2021 διάγραμμα επί υποβάθρου ορθοφωτοχάρτη, κλίμακας 1:1.000, αποτελούμενο από μία (1) πινακίδα, που συντάχθηκε από την Μαργαρίτα Στάμου, Τοπογράφο Μηχανικό, υπάλληλο της Κτηματικής Υπηρεσίας Μαγνησίας, θεωρήθηκε από την Προϊσταμένη της Κτηματικής Υπηρεσίας Μαγνησίας, Μαρία Τραχανατζή στις 30.03.2021 και συνοδεύει την Έκθεση της προαναφερόμενης Επιτροπής.

20) Το υπό στοιχεία 24248 ΕΞΕ 2021/09-04-2021 έγγραφο της Κτηματικής Υπηρεσίας Μαγνησίας, με το οποίο ζητείται η έκδοση της απόφασης, αποφασίζουμε:

Α. Επικυρώνουμε την από 30.03.2021 έκθεση της κατά το άρθρο 3 του ν. 2971/19-12-2001 αρμόδιας Επιτροπής καθορισμού ορίων αιγιαλού και παραλίας, για τον επανακαθορισμό των οριογραμμών αιγιαλού και παραλίας, στη θέση "Μυλοπόταμος", του Δήμου Ζαγοράς Μουρεσίου, της Περιφερειακής Ενότητας Μαγνησίας και Σποράδων, καθώς και το από μηνός Μαρτίου 2021 διάγραμμα επί υποβάθρου ορθοφωτοχάρτη, κλίμακας 1:1.000 αποτελούμενο από μία (1) πινακίδα, που συντάχθηκε από την Μαργαρίτα Στάμου, Τοπογράφο Μηχανικό, υπάλληλο της Κτηματικής Υπηρεσίας Μαγνησίας και θεωρήθηκε από την Προϊσταμένη της Κτηματικής Υπηρεσίας Μαγνησίας, Μαρία Τραχανατζή, στις 30.03.2021.

Β. Στο παραπάνω διάγραμμα η αρμόδια επιτροπή:

1. Α) Επανακαθορίζει την οριογραμμή αιγιαλού, που είχε καθορισθεί με την υπ' αρ. 6687/06-09-2005 απόφαση του Γ.Γ. Περιφέρειας Θεσσαλίας (Δ' 1124), με κόκκινη συνεχή πολυγωνική γραμμή Α1.Α2.Α3.Α4... Α29.Α30.Α31, της οποίας οι κορυφές ορίζονται με καρτεσιανές συντεταγμένες του Ελληνικού Γεωδαιτικού Συστήματος Αναφοράς (Ε.Γ.Σ.Α' 87).

Β) Επανακαθορίζει τμήμα της οριογραμμής αιγιαλού, που είχε καθορισθεί με την υπό στοιχεία 1030916/2755/Β0010/21-04-2003 απόφαση του Υφυπουργού Οικονομίας και Οικονομικών (Δ' 506), με κόκκινη συνεχή πολυγωνική γραμμή Α30.Α31, της οποίας οι κορυφές ορίζονται με καρτεσιανές συντεταγμένες του Ελληνικού Γεωδαιτικού Συστήματος Αναφοράς (Ε.Γ.Σ.Α' 87).

2. Α) Επανακαθορίζει την οριογραμμή παραλίας, που είχε καθορισθεί με την υπ' αρ. 6687/06-09-2005 απόφαση του Γ.Γ. Περιφέρειας Θεσσαλίας (Δ' 1124), με κίτρινη συνεχή πολυγωνική γραμμή Π1.Π2.Π3.Π4...Π26.Π27.Π28, παράλληλη της οριογραμμής αιγιαλού και σε σταθερή απόσταση δεκαπέντε (15) μέτρα, της οποίας οι κορυφές ορίζονται με καρτεσιανές συντεταγμένες του Ελληνικού Γεωδαιτικού Συστήματος Αναφοράς (Ε.Γ.Σ.Α. 87).

Β) Επανακαθορίζει τμήμα της οριογραμμής παραλίας, που είχε καθορισθεί με την υπό στοιχεία 1030916/2755/Β0010/21-04-2003 απόφαση του Υφυπουργού Οικονομίας και Οικονομικών (Δ' 506), με κίτρινη συνεχή πολυγωνική γραμμή 19'Π28.Π27, της οποίας οι κορυφές ορίζονται με καρτεσιανές συντεταγμένες του Ελληνικού Γεωδαιτικού Συστήματος Αναφοράς (Ε.Γ.Σ.Α. 87).

Τα κτίσματα και οι κατασκευές μέσα στην ζώνη παραλίας δεν εξαιρούνται.

Η παρούσα απόφαση Επανακαθορισμού της οριογραμμής αιγιαλού-παραλίας και καθορισμού οριογραμμής παραλίας και παλαιού αιγιαλού, με τα συνοδευτικά αυτής, θα δημοσιοποιηθεί στην ιστοσελίδα του Υπουργείου Οικονομικών, σύμφωνα με την παρ. 3 του άρθρου 4 και το άρθρο 7α του ν. 2971/2001, όπως αυτός τροποποιήθηκε και ισχύει και συγκεκριμένα στη διεύθυνση: <https://www1.gsis.gr/gsprp/dhpe/publicgis/faces/homeShore>.

Η ισχύς της παρούσας αρχίζει με τη δημοσίευσή της στο Φύλλο Εφημερίδας της Κυβερνήσεως.

ΕΚΘΕΣΗ ΕΠΙΤΡΟΠΗΣ ΚΑΘΟΡΙΣΜΟΥ

ΟΡΙΩΝ ΑΙΓΙΑΛΟΥ - ΠΑΡΑΛΙΑΣ

του άρθρου 3 του ν. 2971/2001

σύμφωνα με τα άρθρα 3, 4 του ν. 2971/2001 και το άρθρο 7α το οποίο προστέθηκε με την παρ. 4 του άρθρου 11 του ν. 4281/2014 στη θέση «Μυλοπόταμος» του Δήμου Ζαγοράς - Μουρεσίου, της ΠΕ Μαγνησίας και Σποράδων.

Στο Βόλο σήμερα, 30 Μαρτίου 2021, ημέρα Τρίτη, η επιτροπή καθορισμού ορίων αιγιαλού - παραλίας - παλαιού αιγιαλού, η σύνθεση της οποίας καθορίστηκε βάσει των διατάξεων του άρθρου 3 του ν. 2971/2001 "περί αιγιαλού - παραλίας και άλλες διατάξεις" και συγκροτήθηκε με την υπ' αρ. 2981/28982/27-02-2020 (ΑΔΑ: 6Α2ΗΟΡ10-ΧΜΠ) απόφαση του Γενικού Γραμματέα Αποκεντρωμένης Διοίκησης Θεσσαλίας - Στερεάς Ελλάδας και τροποποιήθηκε με την υπ' αρ. 110838/21-07-2020 (ΑΔΑ: 6973ΟΡ10-ΣΥΣ) απόφαση του ιδίου, αποτελούμενη από τους:

1. ΤΡΑΧΑΝΑΤΖΗ ΜΑΡΙΑ προϊσταμένη της Κτηματικής Υπηρεσίας Μαγνησίας, ως πρόεδρος.

2. ΣΤΑΜΟΥ ΜΑΡΓΑΡΙΤΑ, τοπογράφος μηχανικός της Κτηματικής Υπηρεσίας ως μέλος,

3. ΜΠΑΚΟΓΙΑΝΝΗ ΕΛΕΝΗ, προϊσταμένη της Υπηρεσίας Δόμησης Δήμου Βόλου ως μέλος.

4. ΚΩΝΣΤΑΝΤΑ ΒΑΣΙΛΙΚΗ - Λιμενάρχης Βόλου, ως μέλος.

5. ΠΑΠΑΔΗΜΗΤΡΙΟΥ ΚΩΝΣΤΑΝΤΙΝΟΣ - Προϊστάμενος Δ/νσης Περιβάλλοντος και Χωρικού Σχεδιασμού Θεσσαλίας της Α.Δ.Θ.Σ.Τ.Ε., ως μέλος.

Συνήλθε, κατόπιν της υπό στοιχεία 20163 ΕΞΕ 2021/24-03-2021 πρόσκλησης της Προέδρου για να γνωμοδοτήσει επί της υπόθεσης επανακαθορισμού αιγιαλού - παραλίας και καθορισμού γραμμής παραλίας στη θέση «Μυλοπόταμος» του Δήμου Ζαγοράς - Μουρεσίου.

Η επιτροπή αφού έλαβε υπόψη της:

1. Τις διατάξεις του ν. 2971/2001 «περί αιγιαλού - παραλίας» (Α' 285), της υπό στοιχεία 1089532πε/8205πε/Β0.010/20-4-2005 κοινής υπουργικής απόφασης Υπουρ-

γών Οικονομίας και Οικονομικών και ΠΕΧΩΔΕ «περί στοιχείων καθορισμού αιγιαλού και παραλίας».

2. Τις διατάξεις των άρθρων 23 και 24 του ν. 4607/2019 (Α' 65), με τα οποία τροποποιήθηκαν τα άρθρα 1 και 2 του ν. 2971/2001 αντίστοιχα.

3. Τις διατάξεις του άρθρου 11 του ν. 4281/2014 (Α' 160) με το οποίο αντικαταστάθηκαν τα άρθρα 4 και 6 του ν. 2971/2001 (παρ. 1 και 2 του άρθρου 11), τροποποιήθηκε το άρθρο 7 του ν. 2971/2001 (παρ. 3 του άρθρου 11) και προστέθηκε το άρθρο 7α (παρ. 4 του άρθρου 11).

4. Την υπ' αρ. 6687/06-09-2005 απόφαση του Γ.Γ. Περιφέρειας Θεσσαλίας (Δ' 1124) με την οποία καθορίστηκαν οι οριογραμμές αιγιαλού και παραλίας στη θέση "ΜΥΛΟΠΟΤΑΜΟΣ" του Δήμου Μουρεσίου Ν. Μαγνησίας.

5. Την υπ' αρ. 10556/101607/23-08-2018 απόφαση του Συντονιστή Α.Δ.Θ.Σ.Ε. (Δ' 392) με την οποία καθορίστηκαν οι οριογραμμές αιγιαλού και παραλίας στην προς βορρά όμορη περιοχή στη θέση «Καραβοστασιά» Τσαγκαράδας του Δήμου Ζαγοράς- Μουρεσίου, Π.Ε. Μαγνησίας και Σποράδων.

6. Την υπό στοιχεία 1030916/2755/Β0010/21-04-2003 απόφαση του Υφυπουργού Οικονομίας και Οικονομικών (Δ' 506) με την οποία καθορίστηκαν οι οριογραμμές αιγιαλού και παραλίας στην προς νότο όμορη περιοχή στη θέση "ΜΥΛΟΠΟΤΑΜΟΣ ΤΣΑΓΚΑΡΑΔΑΣ" του Δήμου Μουρεσίου Ν. Μαγνησίας.

7. Την υπ' αρ. 13943/132052/30-8-2018 απόφαση του Συντονιστή της Αποκεντρωμένης Διοίκησης Θεσσαλίας-Στερεάς Ελλάδας με θέμα «Οριστικοποίηση 2. προκαταρκτικής γραμμής αιγιαλού (ΠΟΑ) στην Π.Ε. Μαγνησίας» (Δ' 382), όπως αυτή διορθώθηκε από το εσφαλμένο «Π.Ε. Μαγνησίας» στο ορθό «Π.Ε. Μαγνησίας και Σποράδων» (Δ' 507).

8. Το υπ' αρ. 2039631/03-11-2020 έγγραφο του Ελληνικού Κτηματολογίου με το οποίο διαβιβάστηκαν στην Κτηματική Υπηρεσία Μαγνησίας σε ψηφιακή μορφή τα προσωρινά κτηματολογικά διαγράμματα της Ανάρτησης για το σύνολο των υπό κτηματογράφηση περιοχών, οι οποίες περιλαμβάνονται στην Κτηματογράφηση ΚΤ1-17.

9. Την από 4-3-2021 εισηγητική τεχνική έκθεση των μηχανικών της Κτηματικής Υπηρεσίας Μαγνησίας, Μαργαρίτας Στάμου και Βασιλικής Χατζηπλή, με το διάγραμμα που τη συνοδεύει (μία πινακίδα).

10. Το γεγονός ότι υπάρχει διαφοροποίηση στη θέση των οριογραμμών αιγιαλού και παραλίας, όπως αυτές προκύπτουν από τις αναγραφόμενες στο διάγραμμα καθορισμού συντεταγμένες (ΕΓΣΑ 87) και στη θέση στην οποία απεικονίζονται στο τοπογραφικό διάγραμμα καθορισμού που συνοδεύει την απόφαση της παρ.4, με αποτέλεσμα η οριογραμμή αιγιαλού στο μεγαλύτερο τμήμα της να εντοπίζεται στο υδάτινο στοιχείο.

11. Το γεγονός ότι η οριστικοποιημένη προκαταρκτική γραμμή αιγιαλού (ΠΟΑ) της παρ. 7 στην υπό εξέταση περιοχή ακολουθεί τη γραμμή βλάστησης.

12. Το γεγονός ότι στους καθορισμούς των παραγράφων 5 και 6 έχει καθορισθεί γραμμή παραλίας παράλλη-

λη στη γραμμή αιγιαλού σε σταθερή απόσταση δεκαπέντε (15) μέτρων από αυτή καθώς και ότι η υπό εξέταση περιοχή βρίσκεται εκτός σχεδίου.

13. Το από μηνός Μαρτίου 2021 διάγραμμα επανακαθορισμού οριογραμμής αιγιαλού - παραλίας και καθορισμού οριογραμμής παραλίας, της τοπογράφου μηχανικού της Κτηματικής Υπηρεσίας Μαγνησίας, Μαργαρίτας Στάμου, σε κλίμακα 1:1.000, αποτελούμενο από μία πινακίδα που θεωρήθηκε από την Προϊσταμένη της Κτηματικής Υπηρεσίας Μαγνησίας, Μαρία Τραχανατζή, στις 30.03.2021.

14. Το γεγονός ότι οι οριογραμμές αιγιαλού - παραλίας πρέπει να συναρμοσθούν βόρεια και νότια με τις οριογραμμές αιγιαλού - παραλίας των αποφάσεων καθορισμού των παρ. 5 και 6, αντίστοιχα, αποφασίζουμε:

1. Α) Επανακαθορίζουμε την οριογραμμή αιγιαλού, που είχε καθορισθεί με την υπ' αρ. 6687/06-09-2005 απόφαση του Γ.Γ. Περιφέρειας Θεσσαλίας (Δ' 1124), με κόκκινη συνεχή πολυγωνική γραμμή Α1.Α2.Α3.Α4... Α29.Α30. Α31, της οποίας οι κορυφές ορίζονται με καρτεσιανές συντεταγμένες του Ελληνικού Γεωδαιτικού Συστήματος Αναφοράς (ΕΓ.Σ.Α. 87).

Β) Επανακαθορίζουμε τμήμα της οριογραμμής αιγιαλού, που είχε καθορισθεί με την υπό στοιχεία 1030916/2755/Β0010/21-04-2003 απόφαση του Υφυπουργού Οικονομίας και Οικονομικών (Δ' 506), με κόκκινη συνεχή πολυγωνική γραμμή Α30.Α31, της οποίας οι κορυφές ορίζονται με καρτεσιανές συντεταγμένες του Ελληνικού Γεωδαιτικού Συστήματος Αναφοράς (ΕΓ.Σ.Α. 87).

2. Α) Επανακαθορίζουμε την οριογραμμή παραλίας, που είχε καθορισθεί με την υπ' αρ. 6687/06-09-2005 απόφαση του Γ.Γ. Περιφέρειας Θεσσαλίας (Δ' 1124), με κίτρινη συνεχή πολυγωνική γραμμή Π1.Π2.Π3.Π4...Π26.Π27.Π28, παράλληλη της οριογραμμής αιγιαλού και σε σταθερή απόσταση δεκαπέντε (15) μέτρα, της οποίας οι κορυφές ορίζονται με καρτεσιανές συντεταγμένες του Ελληνικού Γεωδαιτικού Συστήματος Αναφοράς (ΕΓ.Σ.Α. 87).

Β) Επανακαθορίζουμε τμήμα της οριογραμμής παραλίας, που είχε καθορισθεί με την υπό στοιχεία 1030916/2755/Β0010/21-04-2003 απόφαση του Υφυπουργού Οικονομίας και Οικονομικών (Δ' 506), με κίτρινη συνεχή πολυγωνική γραμμή Π9'.Π28.Π27, της οποίας οι κορυφές ορίζονται με καρτεσιανές συντεταγμένες του Ελληνικού Γεωδαιτικού Συστήματος Αναφοράς (ΕΓ.Σ.Α. 87).

Τα κτίσματα και οι κατασκευές μέσα στην ζώνη παραλίας δεν εξαιρούνται.


Η Επιτροπή

Η Πρόεδρος

ΜΑΡΙΑ ΤΡΑΧΑΝΑΤΖΗ


Τα Μέλη

ΜΑΡΓΑΡΙΤΑ ΣΤΑΜΟΥ
ΕΛΕΝΗ ΜΠΑΚΟΓΙΑΝΝΗ
ΒΑΣΙΛΙΚΗ ΚΩΝΣΤΑΝΤΑ
ΚΩΝΣΤΑΝΤΙΝΟΣ
ΠΑΠΑΔΗΜΗΤΡΙΟΥ

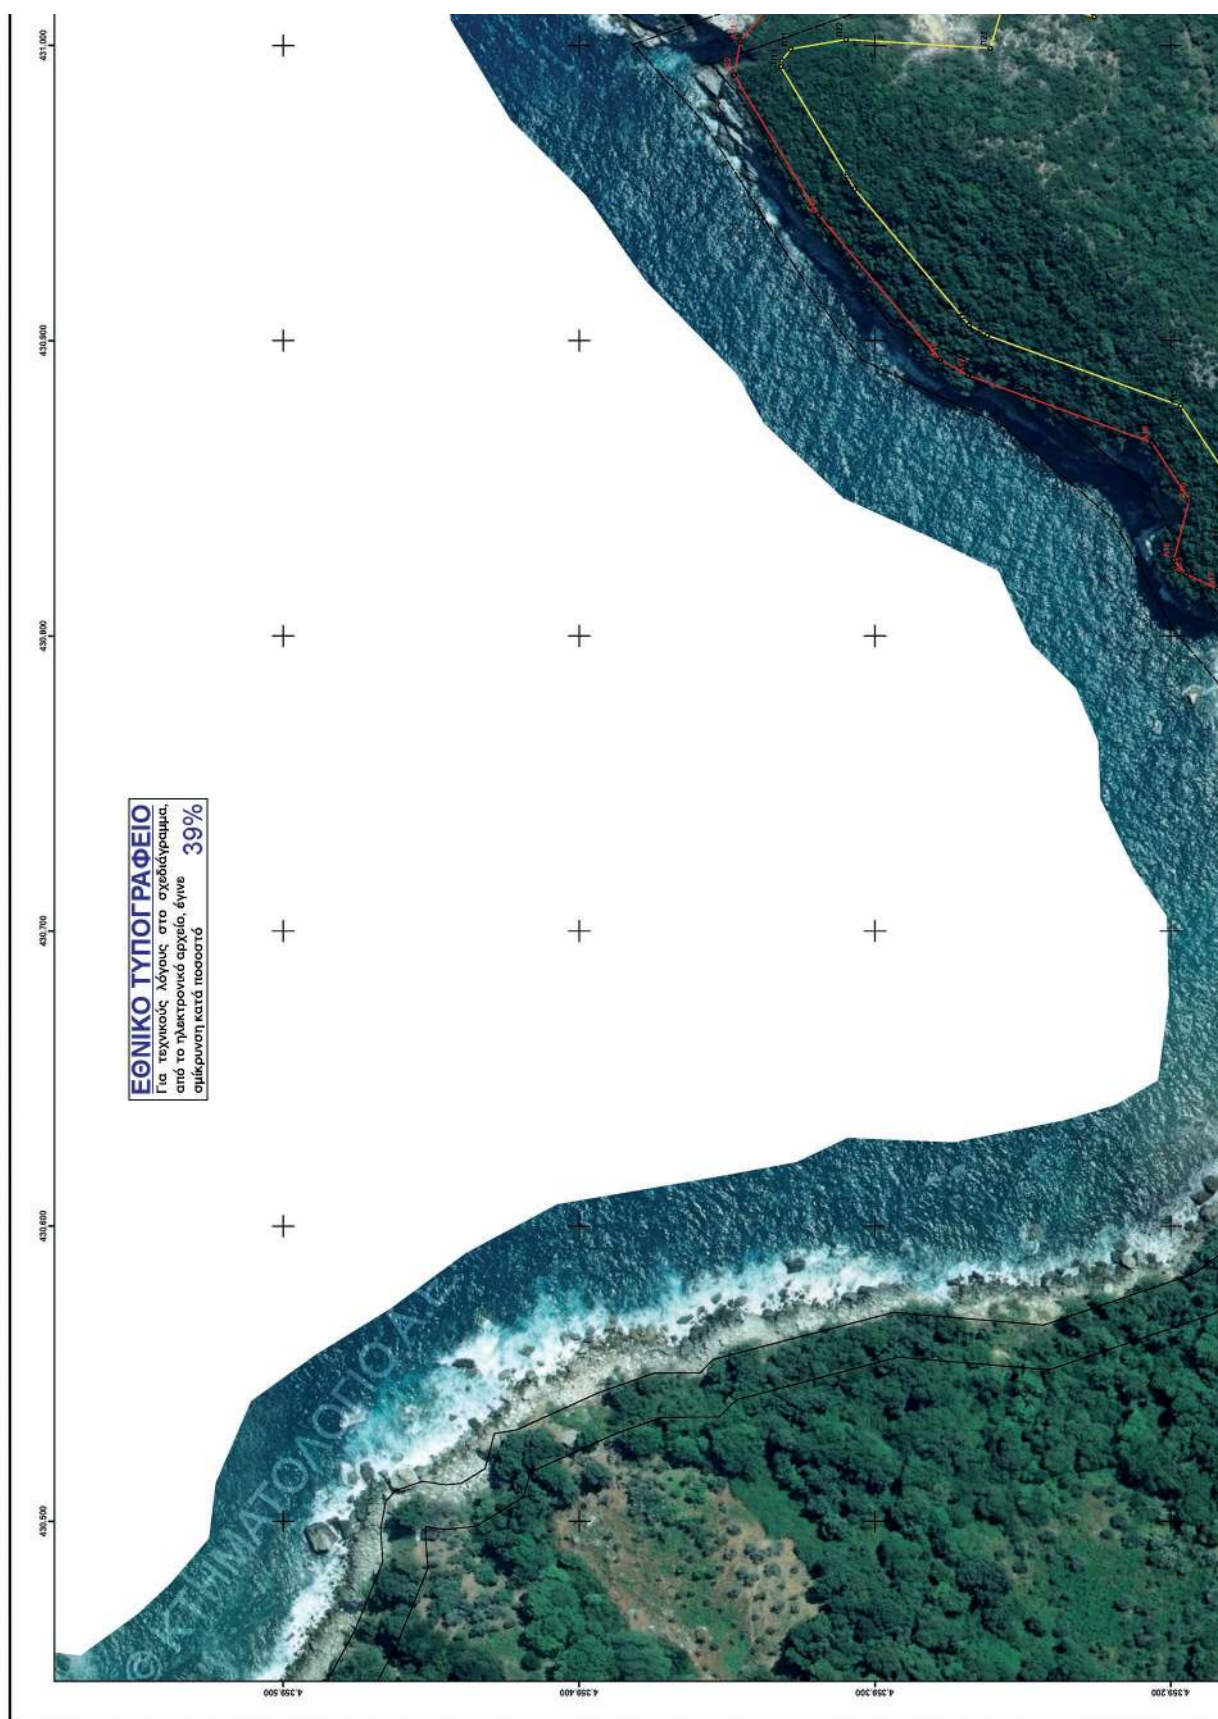



ΟΡΙΟΓΡΑΦΙΚΗ ΕΠΙΣΚΟΠΗΣΙΜΟΤΗΤΑ		
ΣΗΜΕΙΑ	X	Y
A1	430612.319	4359154.037
A2	430645.090	4359150.640
A3	430660.640	4359140.500
A4	430670.530	4359140.500
A5	430686.560	4359149.930
A6	430729.210	4359146.870
A7	430750.410	4359153.700
A8	430757.720	4359160.530
A9	430784.820	4359165.720
A10	430809.560	4359162.420
A11	430817.160	4359169.270
A12	430815.930	4359184.130
A13	430820.880	4359184.870
A14	430825.830	4359169.000
A15	430846.060	4359103.630
A16	430865.470	4359206.430
A17	430888.170	4359288.350
A18	430893.540	4359277.850
A19	430942.670	4359319.130
A20	430960.050	4359347.630
A21	431001.360	4359345.510
A22	431012.670	4359336.550
A23	431017.150	4359310.510
A24	431014.800	4359272.110
A25	431031.640	4359267.280
A26	431034.350	4359255.020
A27	431027.400	4359232.170
A28	431077.590	4359169.060
A29	431100.450	4359161.030
A30	431099.980	4359170.190
A31	431074.390	4359154.070

ΟΡΙΟΓΡΑΦΙΚΗ ΕΠΙΣΚΟΠΗΣΙΜΟΤΗΤΑ		
ΣΗΜΕΙΑ	X	Y
Π1	430611.084	4359136.087
Π2	430639.935	4359136.094
Π3	430666.181	4359125.500
Π4	430674.615	4359125.500
Π5	430680.142	4359134.634
Π6	430731.040	4359131.700
Π7	430758.201	4359140.451
Π8	430764.796	4359146.612
Π9	430785.250	4359150.530
Π10	430814.451	4359146.635
Π11	430832.722	4359163.102
Π12	430831.204	4359181.435
Π13	430831.459	4359181.986
Π14	430848.707	4359177.408
Π15	430877.853	4359106.628
Π16	430901.831	4359282.036
Π17	430905.284	4359289.109
Π18	430951.415	4359206.885
Π19	430962.863	4359331.836
Π20	430984.952	4359331.450
Π21	430986.860	4359326.354
Π22	431002.071	4359309.685
Π23	430969.083	4359281.010
Π24	431018.776	4359225.965
Π25	431008.769	4359225.818
Π26	431068.800	4359186.889
Π27	431084.599	4359174.428
Π28	431064.618	4359146.224

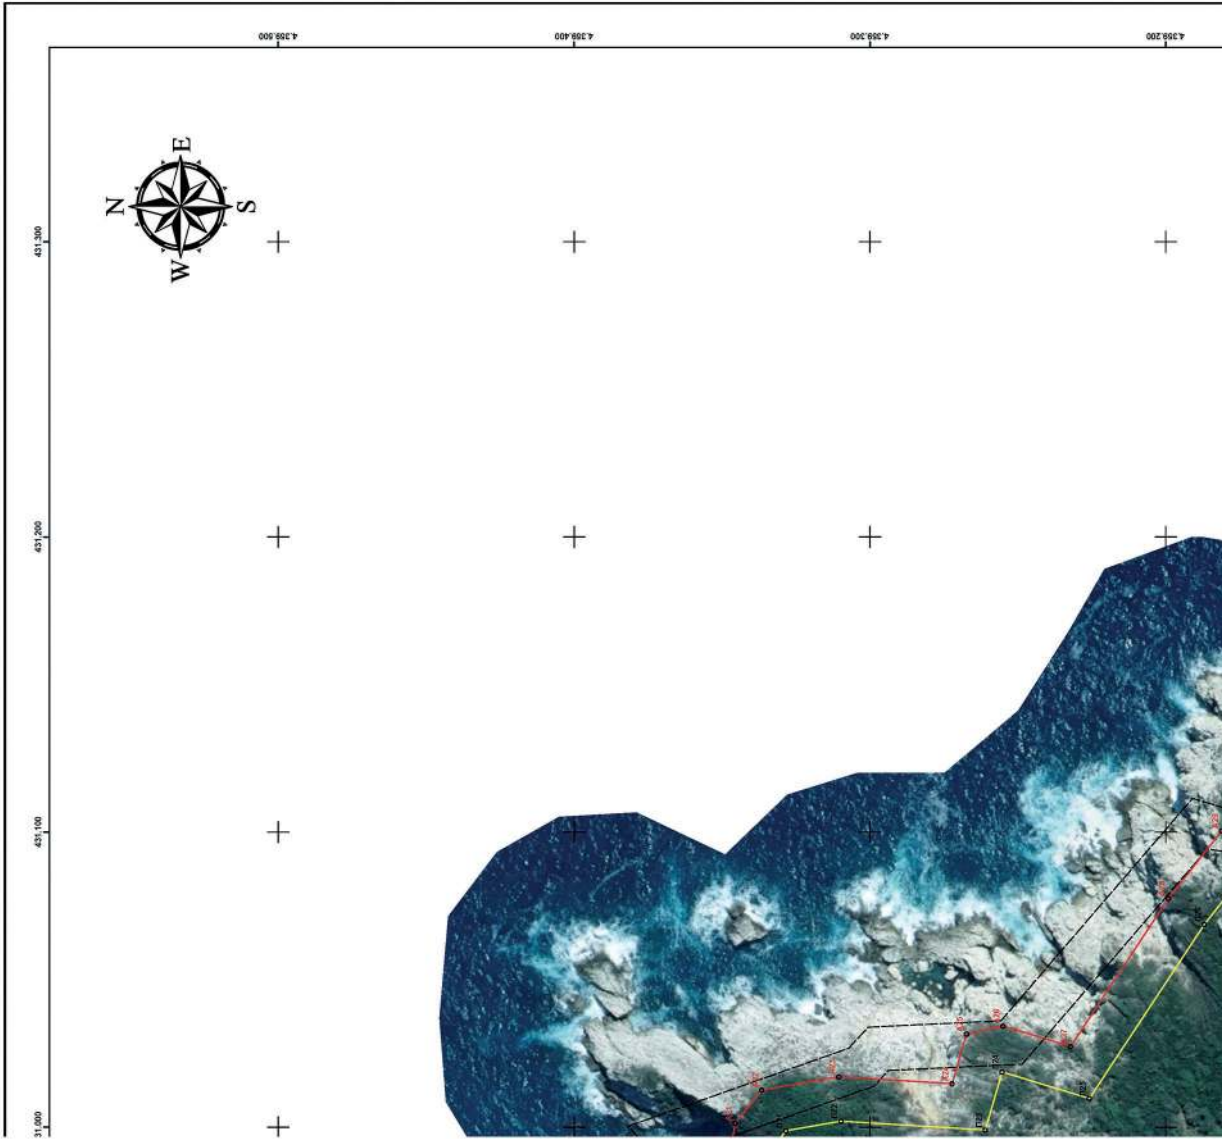

Digitally signed by KLEIO SIPSI
Reason: ΑΚΡΙΒΕΣ ΑΝΤΙΓΡΑΦΟ
Location: ΒΟΛΟΣ
Date: 2021.05.14 11:37:11 +03'00'

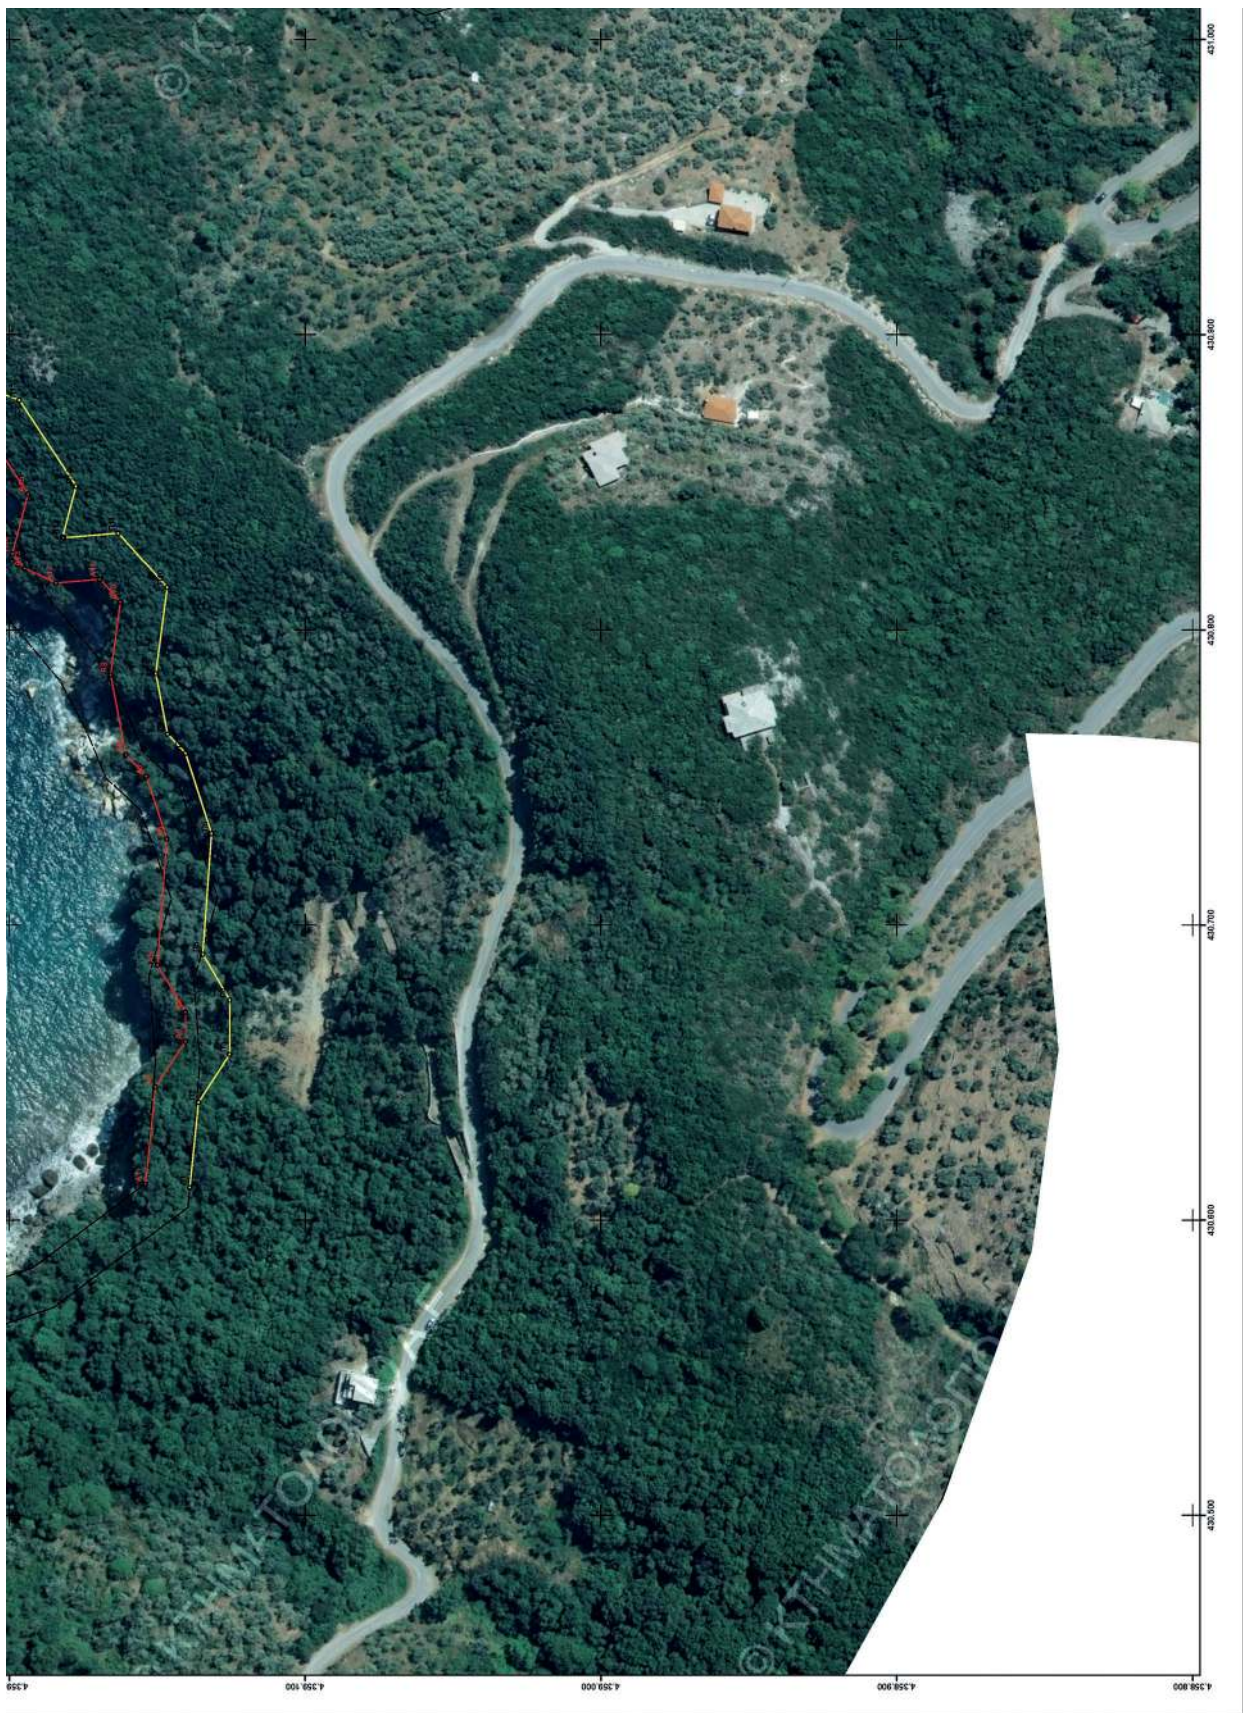

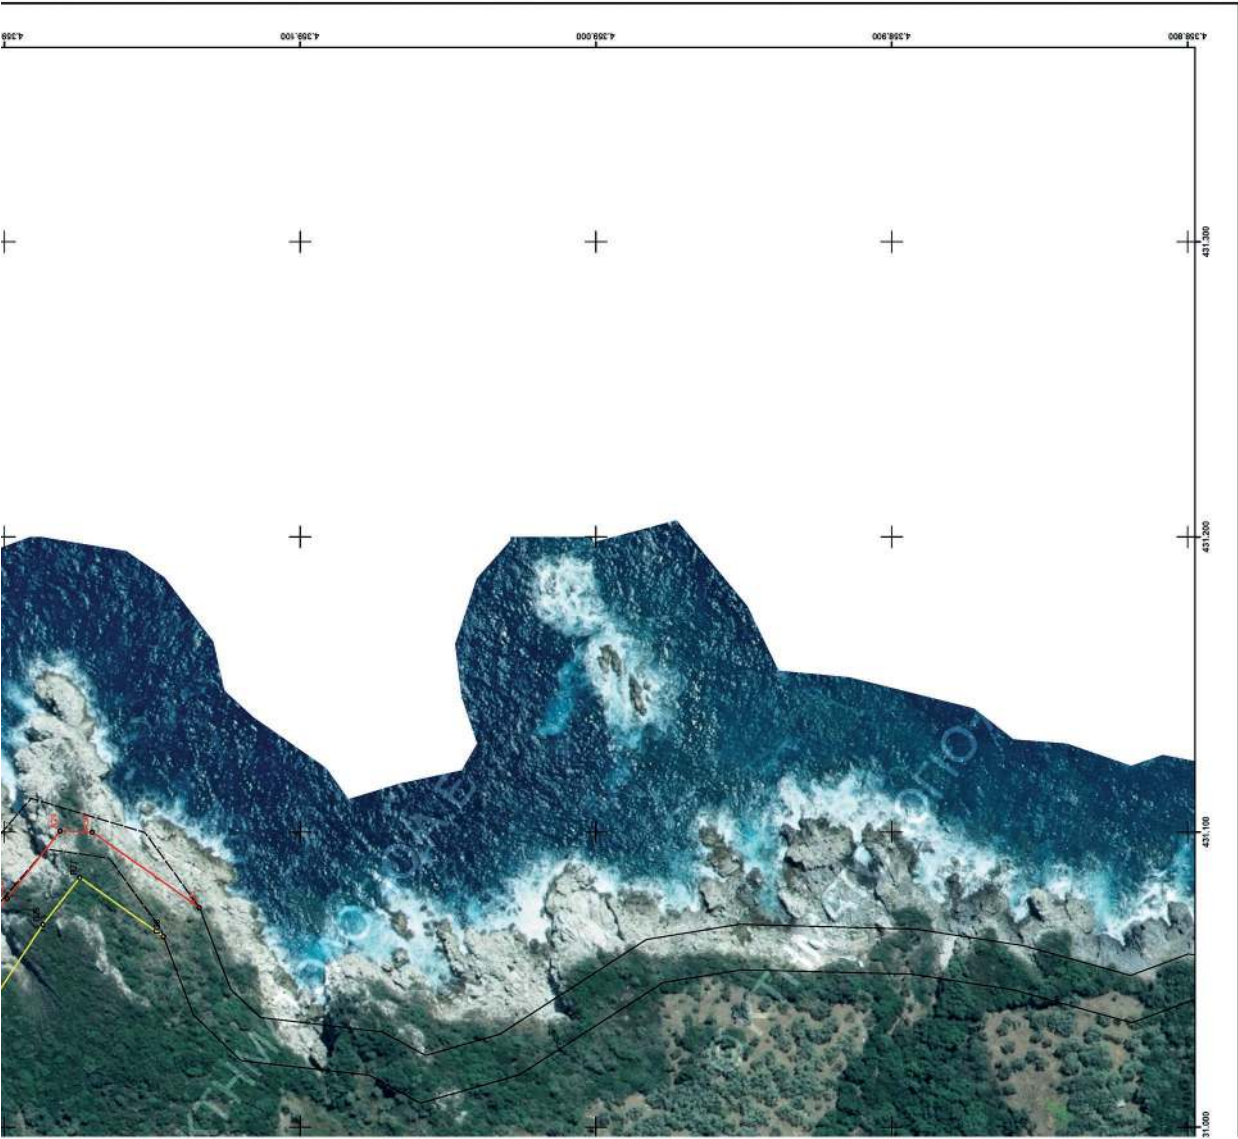

ΕΛΛΗΝΙΚΗ ΔΗΜΟΚΡΑΤΙΑ ΓΕΝ. Δ/ΝΣΗ ΔΗΜ. ΠΕΡΙΟΥΣΙΑΣ & ΚΟΙΝΩΒΕΛΩΝ ΠΕΡΙΟΥΣΙΩΝ ΚΤΗΜΑΤΙΚΗ ΥΠΗΡΕΣΙΑ ΜΑΓΝΗΣΙΑΣ	
ΘΕΜΑ	ΔΙΑΓΡΑΜΜΑ ΕΠΑΝΑΚΑΘΟΡΙΣΜΟΥ ΟΡΙΟΓΡΑΜΜΗΣ ΑΓΓΙΑΛΟΥ – ΠΑΡΑΛΙΑΣ
ΘΕΣΗ	ΠΕΡΙΟΧΗ "ΜΥΛΟΠΟΤΑΜΟΣ" ΤΟΥ ΔΗΜΟΥ ΖΑΓΟΡΑΣ-ΜΟΥΣΙΟΥ ΝΟΜΟΥ ΜΑΓΝΗΣΙΑΣ
ΥΠΟΜΝΗΜΑ Το παρόν διάγραμμα αναθεωρεί την από 30-03-2021 έκδοση της επιτροπής του αρ. 3 του ν. 2971/2001. Οι συνιστάμενες των κορυφών των οριογραμμών δύνανται στο Ελληνικό Γεωδαιτικό Σύστημα Αναφοράς ΕΤΑ87. Οριογραμμή ακινοδοί Οριογραμμή παραλλήλως Οριογραμμές οριογραμμής Οριογραμμές οριογραμμής Η ΠΡΟΣΕΛΥΣΗ 1. Η ΠΡΟΣΤΑΤΕΥΗ ΤΗΣ ΚΤΗΜΑΤΙΚΗΣ ΥΠΗΡΕΣΙΑΣ ΜΑΓΝΗΣΙΑΣ 2. ΤΑ ΜΕΛΗ 3. Η Κοινωνία της Κ.Υ. Μαγνησίας 4. Η Προστασία της Υπηρεσίας Διόρθωσης του Δίκου Βόλου 5. Η Αμενότητα Βόλου Ο Προστατευόμενος Δίονης ΠΕ.ΧΟ. Θεσσαλίας της Α.Δ.Θ.Σ.Τ.Ε.	
ΚΑΙΜΑΚΑ: 1:1.000	ΧΡΟΝΟΛΟΓΙΑ: ΜΑΡΤΙΟΣ 2021
ΘΕΩΡΗΘΗΚΕ	ΠΡΑΚΤΙΚΑ: 1
	Η ΣΥΝΤΑΞΑΣΑ

Η απόφαση αυτή με την έκθεση της Επιτροπής και το διάγραμμα, να δημοσιευθούν στην Εφημερίδα της Κυβερνήσεως.

Λάρισα, 4 Ιουνίου 2021

Ο ασκών καθήκοντα Συντονιστή Αποκεντρωμένης Διοίκησης

ΚΩΝΣΤΑΝΤΙΝΟΣ ΠΑΠΠΑΣ