



ΕΦΗΜΕΡΙΔΑ ΤΗΣ ΚΥΒΕΡΝΗΣΕΩΣ ΤΗΣ ΕΛΛΗΝΙΚΗΣ ΔΗΜΟΚΡΑΤΙΑΣ

26 Ιουλίου 2021

ΤΕΥΧΟΣ ΤΕΤΑΡΤΟ

Αρ. Φύλλου 457

ΠΕΡΙΕΧΟΜΕΝΑ

ΑΠΟΦΑΣΕΙΣ

1. Επανακαθορισμός των οριογραμμών αιγιαλού και παραλίας και καθορισμός οριογραμμής παραλίας, στην περιοχή "Φακίστρα έως Καραβοστασιά" του Δήμου Ζαγοράς - Μουρεσίου της Περιφερειακής Ενότητας Μαγνησίας και Σποράδων.
2. Επανεπιβολή ρυμοτομικής απαλλοτρίωσης σε ακίνητο που εμπίπτει σε κοινόχρηστο χώρο στη συμβολή των οδών Βούλγαρη και Στρωμνίτης (περιοχή Βούλγαρη) του Δήμου Θεσσαλονίκης της Π.Ε. Θεσσαλονίκης, σε συμμόρφωση προς την υπ' αρ. 1465/2002 απόφαση του Διοικητικού Εφετείου Θεσσαλονίκης.

ΑΠΟΦΑΣΕΙΣ

Αριθμ. 139615

(1)

Επανακαθορισμός των οριογραμμών αιγιαλού και παραλίας και καθορισμός οριογραμμής παραλίας, στην περιοχή "Φακίστρα έως Καραβοστασιά" του Δήμου Ζαγοράς - Μουρεσίου της Περιφερειακής Ενότητας Μαγνησίας και Σποράδων.

Ο ΣΥΝΤΟΝΙΣΤΗΣ

ΑΠΟΚΕΝΤΡΩΜΕΝΗΣ ΔΙΟΙΚΗΣΗΣ

ΘΕΣΣΑΛΙΑΣ - ΣΤΕΡΕΑΣ ΕΛΛΑΔΑΣ

Έχοντας υπόψη:

1. Τις διατάξεις του ν. 3852/2010 «Νέα αρχιτεκτονική της Αυτοδιοίκησης και της Αποκεντρωμένης Διοίκησης - Πρόγραμμα Καλλικράτης» (Α' 87) και ιδίως τις διατάξεις των παρ. 1 και 2 του άρθρου 6, της παρ. 1 του άρθρου 280 και της παρ. 4 του άρθρου 283.

2. Τις διατάξεις των άρθρων 28 και 28Α του ν. 4325/2015 «Εκδημοκρατισμός της διοίκησης καταπολέμηση γραφειοκρατίας και ηλεκτρονική διακυβέρνηση. Αποκατάσταση αδικιών και άλλες διατάξεις» (Α' 47), όπως το τελευταίο συμπληρώθηκε με τις διατάξεις του άρθρου 24 του ν. 4368/2016 «Μέτρα για την επιτάχυνση του κυβερνητικού έργου και άλλες διατάξεις» (Α' 21).

3. Τις διατάξεις του ν. 2971/2001 «Περί αιγιαλού και παραλίας και άλλες διατάξεις» (Α' 285).

4. Τις διατάξεις του ν. 3200/1955 «Περί διοικητικής αποκεντρώσεως» (Α' 97), όπως αυτές τροποποιήθηκαν με τα ν.δ. 532/1970, β.δ. 704/1970, β.δ. 705/1970, β.δ. 192/1972, π.δ. 71/1984, π.δ. 347/1986, ν. 2026/1992 και π.δ. 97/1993.

5. Την υπό στοιχεία 1063649/790/Α0006/3.8.2004 απόφαση του Υπουργού Οικονομίας και Οικονομικών «Περί καταγραφής και διοικητικής κωδικοποίησης των αρμοδιοτήτων σε θέματα υπηρεσιών υπουργείου Οικονομίας και Οικονομικών που περιέρχονται στους Γενικούς Γραμματείς Περιφερειών κατά τις διατάξεις της παρ. 21 του άρθρου 46 του ν. 3220/2004».

6. Τις διατάξεις των διατηρούμενων σε ισχύ άρθρων του π.δ. 284/1988 «Οργανισμός Υπουργείου Οικονομικών» (Α' 128).

7. Τις διατάξεις του π.δ. 142/2017 «Οργανισμός Υπουργείου Οικονομικών» (Α' 181).

8. Τις διατάξεις της παρ. 21 του άρθρου 46 του ν. 3220/2004 «Μέτρα αναπτυξιακής και κοινωνικής πολιτικής - αντικειμενοποίηση του φορολογικού ελέγχου και άλλες διατάξεις» (Α' 15), δυνάμει των οποίων από 10.4.2004, αρμοδιότητες του Υπουργού Οικονομίας και Οικονομικών, οι οποίες ανήκαν ή είχαν μεταβιβαστεί στους Νομάρχες μέχρι την έναρξη λειτουργίας των Νομαρχιακών Αυτοδιοικήσεων και αφορούν θέματα του Υπουργείου Οικονομίας και Οικονομικών, που εξαιρέθηκαν από την κατάργηση με τις διατάξεις της παρ. 2 του άρθρου 39 του ν. 2218/1994, περιέρχονται στους Γενικούς Γραμματείς Περιφερειών.

9. Το υπό στοιχεία Δ6Α 1022671 ΕΞ 2011/10.2.2011 έγγραφο του Υπουργείου Οικονομικών, σύμφωνα με το οποίο οι αρμοδιότητες του Υπουργού Οικονομικών, που περιήλθαν στους Γενικούς Γραμματείς των Περιφερειών (του ν. 2503/1997, Α' 107), σύμφωνα με τις διατάξεις της παρ. 21 του άρθρου 46 του ν. 3220/2004 (Α' 15) και καταγράφονται στην υπό στοιχεία 1063649/790/Α0006/3.8.2004 απόφαση του Υπουργού Οικονομίας και Οικονομικών, ασκούνται από 1.1.2011, από τους Γενικούς Γραμματείς των Αποκεντρωμένων Διοικήσεων, σύμφωνα με τις διατάξεις του άρθρου 280 του ν. 3852/2010 (Α' 87).

10. Τις διατάξεις του ν. 3469/2006 «Εθνικό Τυπογραφείο, Εφημερίς της Κυβερνήσεως και λοιπές διατάξεις» (Α' 131).

11. Τις διατάξεις του ν. 3861/2010 «Ενίσχυση της διαφάνειας με την υποχρεωτική ανάρτηση νόμων και πράξεων των κυβερνητικών, διοικητικών και αυτοδιοικητικών οργάνων στο διαδίκτυο "Πρόγραμμα Διαύγεια" και άλλες διατάξεις» (Α' 112).

12. Τις διατάξεις του π.δ. 138/2010 «Οργανισμός Αποκεντρωμένης Διοίκησης Θεσσαλίας - Στερεάς Ελλάδας» (Α' 231).

13. Την υπ' αρ. 92801/31.12.2020 απόφαση του Υφυπουργού Εσωτερικών «Αυτοδίκαιη απαλλαγή του Νικολάου Ντίτορα του Ευαγγέλου από τα καθήκοντα του Συντονιστή Αποκεντρωμένης Διοίκησης Θεσσαλίας - Στερεάς Ελλάδας και ορισμός ασκούντος καθήκοντα Συντονιστή Αποκεντρωμένης Διοίκησης Θεσσαλίας - Στερεάς Ελλάδας» (Υ.Ο.Δ.Δ. 1094).

14. Την από 5.4.2021 έκθεση της κατά το άρθρο 3 του ν. 2971/2001 «Περί αιγιαλού και παραλίας» (Α' 285), αρμόδιας Επιτροπής επανακαθορισμού οριογραμμής αιγιαλού - παραλίας και καθορισμού οριογραμμής παραλίας, στην περιοχή «Φακίστρα έως Καραβοστασιά» του Δήμου Ζαγοράς - Μουρεσίου της Περιφερειακής Ενότητας Μαγνησίας και Σποράδων.

15. Την υπ' αρ. 13943/132052/30.8.2018 (Δ' 382) απόφαση του Συντονιστή Αποκεντρωμένης Διοίκησης Θεσσαλίας - Στερεάς Ελλάδας, με την οποία οριστικοποιήθηκε η προκαταρκτική γραμμή αιγιαλού (ΠΟΑ) στην Π.Ε. Μαγνησίας όπως αυτή διορθώθηκε, ως προς το εσφαλμένο «Π.Ε. Μαγνησίας», στο ορθό «Π.Ε. Μαγνησίας και Σποράδων» (Δ' 507), και στην οποία εμπίπτει η εξεταζόμενη περιοχή.

16. Την υπ' αρ. 5167/57162/17.4.2015 (Δ' 113) απόφαση του Ασκούντος καθήκοντα Γενικού Γραμματέα Αποκεντρωμένης Διοίκησης Θεσσαλίας - Στερεάς Ελλάδας, με την οποία καθορίστηκαν οι οριογραμμές αιγιαλού και παραλίας στην προς βορρά όμορη περιοχή, στη θέση "Φακίστρα" του Δήμου Ζαγοράς - Μουρεσίου Ν. Μαγνησίας.

17. Την υπ' αρ. 10556/101607/23.8.2018 (Δ' 392) απόφαση του Συντονιστή Αποκεντρωμένης Διοίκησης Θεσσαλίας - Στερεάς Ελλάδας, με την οποία καθορίστηκαν οι οριογραμμές αιγιαλού και παραλίας στην προς νότο όμορη περιοχή, στη θέση "Καραβοστασιά" του Δήμου Ζαγοράς - Μουρεσίου, Π.Ε. Μαγνησίας και Σποράδων.

18. Το από μηνός Μαρτίου 2021 διάγραμμα επί υποβάθρου ορθοφωτοχάρτη, κλίμακας 1:500, αποτελούμενο από μία (1) πινακίδα, που συντάχθηκε από την Μαργαρίτα Στάμου, Τοπογράφο Μηχανικό, υπάλληλο της Κτηματικής Υπηρεσίας Μαγνησίας, θεωρήθηκε από την Προϊσταμένη της Κτηματικής Υπηρεσίας Μαγνησίας, Μαρία Τραχανατζή, στις 5.4.2021 και συνοδεύει την Έκθεση της προαναφερόμενης Επιτροπής.

19. Το υπό στοιχεία 24229 ΕΞΕ 2021/9.4.2021 έγγραφο της Κτηματικής Υπηρεσίας Μαγνησίας, με το οποίο ζητείται η έκδοση της απόφασης, αποφασίζουμε:

Α. Επικυρώνουμε την από 5.4.2021 έκθεση της κατά το άρθρο 3 του ν. 2971/2001, αρμόδιας Επιτροπής καθορισμού ορίων αιγιαλού και παραλίας, για τον επανακαθορισμό των οριογραμμών αιγιαλού και παραλίας και τον καθορισμό της οριογραμμής παραλίας, στην περιοχή «Φακίστρα έως Καραβοστασιά» του Δήμου Ζαγοράς - Μουρεσίου της Περιφερειακής Ενότητας Μαγνησίας

και Σποράδων, καθώς και το από μηνός Μαρτίου 2021 διάγραμμα επί υποβάθρου ορθοφωτοχάρτη, κλίμακας 1:500 αποτελούμενο από μία (1) πινακίδα, που συντάχθηκε από την Μαργαρίτα Στάμου, Τοπογράφο Μηχανικό, υπάλληλο της Κτηματικής Υπηρεσίας Μαγνησίας και θεωρήθηκε από την Προϊσταμένη της Κτηματικής Υπηρεσίας Μαγνησίας, Μαρία Τραχανατζή, στις 5.4.2021.

Β. Στο παραπάνω διάγραμμα η αρμόδια επιτροπή:

1. Επανακαθορίζει τμήμα της οριογραμμής αιγιαλού, που είχε καθορισθεί με την υπ' αρ. 5167/57162/17.4.2015 (Δ' 113) απόφαση του Ασκούντος καθήκοντα Γενικού Γραμματέα Αποκεντρωμένης Διοίκησης Θεσσαλίας - Στερεάς Ελλάδας με κόκκινη συνεχή πολυγωνική γραμμή Α1.Α2, της οποίας οι κορυφές ορίζονται με καρτεσιανές συντεταγμένες του Ελληνικού Γεωδαιτικού Συστήματος Αναφοράς (Ε.Γ.Σ.Α 87).

2. Α) Καθορίζει την οριογραμμή παραλίας με κίτρινη συνεχή πολυγωνική γραμμή Π2.Π3.Π4...Π43.Π44.Π45, παράλληλη της οριογραμμής αιγιαλού και σε σταθερή απόσταση δεκαπέντε (15) μέτρα, της οποίας οι κορυφές ορίζονται με καρτεσιανές συντεταγμένες του Ελληνικού Γεωδαιτικού Συστήματος Αναφοράς (Ε.Γ.Σ.Α 87).

Β) Επανακαθορίζει τμήμα της οριογραμμής παραλίας, που είχε καθορισθεί με την υπ' αρ. 5167/57162/17.4.2015 (Δ' 113) απόφαση του Ασκούντος καθήκοντα Γενικού Γραμματέα Αποκεντρωμένης Διοίκησης Θεσσαλίας - Στερεάς Ελλάδας, με κίτρινη συνεχή πολυγωνική γραμμή Π1.Π2, παράλληλη της οριογραμμής αιγιαλού και σε σταθερή απόσταση δεκαπέντε (15) μέτρα, της οποίας οι κορυφές ορίζονται με καρτεσιανές συντεταγμένες του Ελληνικού Γεωδαιτικού Συστήματος Αναφοράς (Ε.Γ.Σ.Α 87).

Τα κτίσματα και οι κατασκευές μέσα στην ζώνη παραλίας δεν εξαιρούνται.

Η παρούσα απόφαση επανακαθορισμού της οριογραμμής αιγιαλού - παραλίας και καθορισμού οριογραμμής παραλίας αιγιαλού, με τα συνοδευτικά αυτής, θα δημοσιοποιηθεί στην ιστοσελίδα του Υπουργείου Οικονομικών, σύμφωνα με την παρ. 3 του άρθρου 4 και το άρθρο 7α του ν. 2971/2001, όπως αυτός τροποποιήθηκε και ισχύει, και συγκεκριμένα στη διεύθυνση: <https://www1.gsis.gr/gsp/p/dhpe/publicgis/faces/homeShore>.

Η ισχύς της παρούσας αρχίζει με τη δημοσίευσή της στο Φύλλο Εφημερίδας της Κυβερνήσεως.

ΕΚΘΕΣΗ

επιτροπής επανακαθορισμού οριογραμμής αιγιαλού - παραλίας και καθορισμού οριογραμμής παραλίας, σύμφωνα με τα άρθρα 3, 4 του ν. 2971/2001 και το άρθρο 7α το οποίο προστέθηκε με την παρ. 4 του άρθρου 11 του ν. 4281/2014 στην περιοχή «Φακίστρα έως Καραβοστασιά» του Δήμου Ζαγοράς - Μουρεσίου, της ΠΕ Μαγνησίας και Σποράδων.

Στο Βόλο σήμερα, 5 Απριλίου 2021, ημέρα Δευτέρα, η επιτροπή καθορισμού ορίων αιγιαλού - παραλίας - παλαιού αιγιαλού, η σύνθεση της οποίας καθορίστηκε βάσει των διατάξεων του άρθρου 3 του ν. 2971/2001 "περί αι-

γιαλού - παραλίας και άλλες διατάξεις" και συγκροτήθηκε με την υπ' αρ. 2981/28982/27.2.2020 (ΑΔΑ: 6Α2ΗΟΡ10-ΧΜΠ) απόφαση του Συντονιστή Αποκεντρωμένης Διοίκησης Θεσσαλίας - Στερεάς Ελλάδας και τροποποιήθηκε με την υπ' αρ. 110838/21.7.2020 (ΑΔΑ: 6973ΟΡ10-ΣΥΣ) απόφαση του ιδίου, αποτελούμενη από τους:

1. ΤΡΑΧΑΝΑΤΖΗ ΜΑΡΙΑ προϊσταμένη της Κτηματικής Υπηρεσίας Μαγνησίας, ως πρόεδρος.

2. ΣΤΑΜΟΥ ΜΑΡΓΑΡΙΤΑ, τοπογράφος μηχανικός της Κτηματικής Υπηρεσίας ως μέλος.

3. ΜΠΑΚΟΓΙΑΝΝΗ ΕΛΕΝΗ, προϊσταμένη της Υπηρεσίας Δόμησης Δήμου Βόλου ως μέλος.

4. ΚΩΝΣΤΑΝΤΑ ΒΑΣΙΛΙΚΗ - Λιμενάρχη Βόλου, ως μέλος.

5. ΠΑΠΑΔΗΜΗΤΡΙΟΥ ΚΩΝΣΤΑΝΤΙΝΟ - Προϊστάμενο Διεύθυνσης Περιβάλλοντος και Χωρικού Σχεδιασμού Θεσσαλίας της Α.Δ. Θ. ΣΤ. - Ε., ως μέλος ο οποίος αν και προσκλήθηκε εμπρόθεσμα και νομίμως, δεν προσήλθε.

Συνήλθε, κατόπιν της υπό στοιχεία 21809 ΕΞΕ 2021/1.4.2021 πρόσκλησης της Προέδρου για να γνωμοδοτήσει επί της υπόθεσης επανακαθορισμού αιγιαλού - παραλίας και καθορισμού παραλίας, στην περιοχή «Φακίστρα έως Καραβοστασιά» του Δήμου Ζαγοράς - Μουρεσίου.

Η επιτροπή αφού έλαβε υπόψη της:

1. Τις διατάξεις του ν. 2971/2001 (Α' 285) «περί αιγιαλού - παραλίας», της υπό στοιχεία 1089532πε/8205πε/Β0.010/20.4.2005 κοινής υπουργικής απόφασης Υπουργών Οικονομίας και Οικονομικών και ΠΕΧΩΔΕ «περί στοιχείων καθορισμού αιγιαλού και παραλίας».

2. Τις διατάξεις των άρθρων 23 και 24 του ν. 4607/2019 (Α' 65), με τα οποία τροποποιήθηκαν τα άρθρα 1 και 2 του ν. 2971/2001 αντίστοιχα.

3. Τις διατάξεις του άρθρου 11 του ν. 4281/2014 (Α' 160) με το οποίο αντικαταστάθηκαν τα άρθρα 4 και 6 του ν. 2971/2001 (παρ.1 του άρθρου 11 - και παρ. 2), τροποποιήθηκε το άρθρο 7 του ν. 2971/2001 (παρ. 3 του άρθρου 11) και προστέθηκε το άρθρο 7α (παρ. 4 του άρθρου 11).

4. Την υπ' αρ. 13943/132052/30.8.2018 απόφαση του Συντονιστή Αποκεντρωμένης Διοίκησης Θεσσαλίας - Στερεάς Ελλάδας με θέμα: «Οριστικοποίηση προκαταρκτικής γραμμής αιγιαλού (ΠΟΑ) στην Π.Ε. Μαγνησίας» (Δ' 382) όπως αυτή διορθώθηκε από το εσφαλμένο «Π.Ε. Μαγνησίας» στο ορθό «Π.Ε. Μαγνησίας και Σποράδων» (Δ' 507) και στην οποία εμπίπτει η εξεταζόμενη περιοχή.

5. Την υπ' αρ. 5167/57162/17.4.2015 απόφαση του Ασκούντος Καθήκοντα Γενικού Γραμματέα Αποκεντρωμένης Διοίκησης Θεσσαλίας - Στερεάς Ελλάδας (Δ' 113) με την οποία καθορίστηκαν οι οριογραμμές αιγιαλού και παραλίας στην προς βορρά όμορη περιοχή, στη θέση "Φακίστρα" του Δήμου Ζαγοράς - Μουρεσίου Ν. Μαγνησίας.

6. Την υπ' αρ. 10556/101607/23.8.2018 απόφαση του Συντονιστή Αποκεντρωμένης Διοίκησης Θεσσαλίας - Στερεάς Ελλάδας (Δ' 392) με την οποία καθορίστηκαν οι οριογραμμές αιγιαλού και παραλίας στην προς νότο όμορη περιοχή, στη θέση "Καραβοστασιά" του Δήμου Ζαγοράς - Μουρεσίου, Π.Ε. Μαγνησίας και Σποράδων.

7. Το υπ' αρ. 2039631/3.11.2020 έγγραφο του Ελληνικού Κτηματολογίου με το οποίο διαβιβάστηκαν στην Κτηματική Υπηρεσία Μαγνησίας σε ψηφιακή μορφή τα προσωρινά κτηματολογικά διαγράμματα της Ανάρτησης

για το σύνολο των υπό κτηματογράφηση περιοχών, οι οποίες περιλαμβάνονται στην Κτηματογράφηση ΚΤ1-17.

8. Την από 18.3.2021 εισηγητική τεχνική έκθεση των μηχανικών της Κτηματικής Υπηρεσίας Μαγνησίας, Μαρ-γαρίτας Στάμου και Βασιλικής Χατζηπλή, με το διάγραμμα που τη συνοδεύει (μία πινακίδα).

9. Το γεγονός ότι παρατηρήθηκε ασυνέχεια σύνδεσης της οριογραμμής αιγιαλού της παρ. 5 με την οριστικοποιημένη γραμμή αιγιαλού (ΠΟΑ) της παρ. 4 και προκειμένου αυτή να γίνει ομαλά ακολουθώντας τη φυσική γραμμή βλάστησης της περιοχής με την οποία περίπου συμπίπτει η ΠΟΑ.

10. Το γεγονός ότι στους καθορισμούς των παρ. 5 και 6 έχει καθορισθεί γραμμή παραλίας παράλληλη στη γραμμή αιγιαλού σε σταθερή απόσταση δεκαπέντε (15) μέτρων από αυτή και ότι η υπό εξέταση περιοχή βρίσκεται εκτός σχεδίου.

11. Το από μηνός Μαρτίου 2021 διάγραμμα επανακαθορισμού οριογραμμής αιγιαλού - παραλίας και καθορισμού οριογραμμής παραλίας, της τοπογράφου μηχανικού της Κτηματικής Υπηρεσίας Μαγνησίας, Μαρ-γαρίτας Στάμου, σε κλίμακα 1:500, αποτελούμενο από μία πινακίδα που θεωρήθηκε από την Προϊσταμένη της Κτηματικής Υπηρεσίας Μαγνησίας, Μαρία Τραχανατζή, στις 5.4.2021, αποφασίζουμε:

1. Επανακαθορίζουμε τμήμα της οριογραμμής αιγιαλού, που είχε καθορισθεί με την υπ' αρ. 5167/57162/17.4.2015 απόφαση του Ασκούντος Καθήκοντα Γενικού Γραμματέα Αποκεντρωμένης Διοίκησης Θεσσαλίας - Στερεάς Ελλάδας (Δ' 113), με κόκκινη συνεχή πολυγωνική γραμμή Α1.Α2, της οποίας οι κορυφές ορίζονται με καρτεσιανές συντεταγμένες του Ελληνικού Γεωδαιτικού Συστήματος Αναφοράς (ΕΓ.Σ.Α. 87).

2. Α) Καθορίζουμε την οριογραμμή παραλίας με κίτρινη συνεχή πολυγωνική γραμμή Π2.Π3.Π4...Π43.Π44.Π45, παράλληλη της οριογραμμής αιγιαλού και σε σταθερή απόσταση δεκαπέντε (15) μέτρα, της οποίας οι κορυφές ορίζονται με καρτεσιανές συντεταγμένες του Ελληνικού Γεωδαιτικού Συστήματος Αναφοράς (ΕΓ.Σ.Α. 87).

Β) Επανακαθορίζουμε τμήμα της οριογραμμής παραλίας, που είχε καθορισθεί με την υπ' αρ. 5167/57162/17.4.2015 απόφαση του Ασκούντος Καθήκοντα Γενικού Γραμματέα Αποκεντρωμένης Διοίκησης Θεσσαλίας - Στερεάς Ελλάδας (Δ' 113), με κίτρινη συνεχή πολυγωνική γραμμή Π1.Π2, παράλληλη της οριογραμμής αιγιαλού και σε σταθερή απόσταση δεκαπέντε (15) μέτρα, της οποίας οι κορυφές ορίζονται με καρτεσιανές συντεταγμένες του Ελληνικού Γεωδαιτικού Συστήματος Αναφοράς (ΕΓ.Σ.Α. 87).

Τα κτίσματα και οι κατασκευές μέσα στην ζώνη παραλίας δεν εξαιρούνται.


Η Επιτροπή

Η Πρόεδρος

ΜΑΡΙΑ ΤΡΑΧΑΝΑΤΖΗ

Τα Μέλη

ΜΑΡΓΑΡΙΤΑ ΣΤΑΜΟΥ
ΕΛΕΝΗ ΜΠΑΚΟΓΙΑΝΝΗ
ΒΑΣΙΛΙΚΗ ΚΩΝΣΤΑΝΤΑ

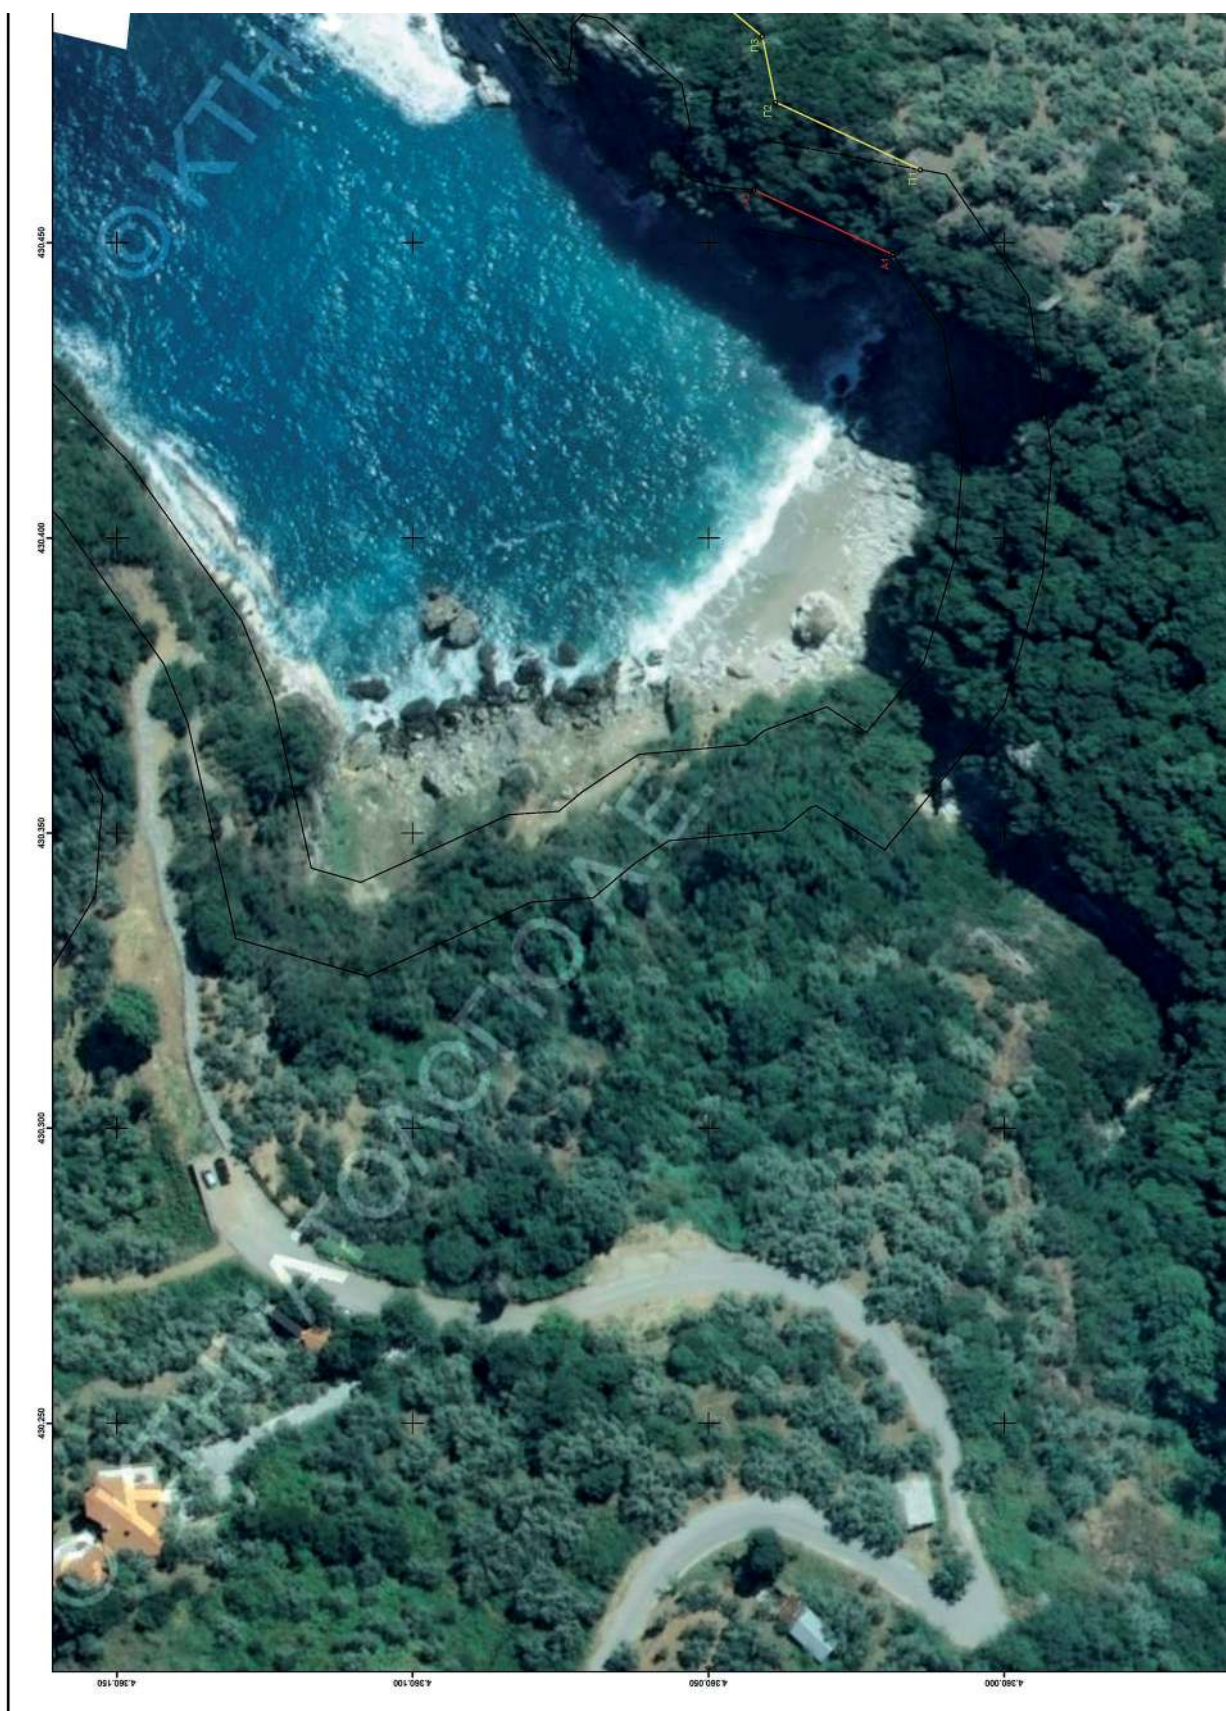


ΕΘΝΙΚΟ ΤΥΠΟΓΡΑΦΕΙΟ
Για τεχνικούς λόγους στο σχεδιάγραμμα,
από το ηλεκτρονικό αρχείο, έγινε
σμίκρυνση κατά ποσοστό **39%**

ΟΡΙΟΓΡΑΦΙΚΗ ΕΠΙΣΚΑΦΟΡΙΣΜΟΥ ΑΙΤΙΑΛΟΥ (ΦΕΚ 113/Δ/6-5-15)		
ΣΗΜΕΙΑ	X	Y
A1	43047.988	436011.749
A2	43048.969	436042.295


ΟΡΙΟΓΡΑΦΙΚΗ ΕΠΙΣΚΑΦΟΡΙΣΜΟΥ ΠΑΡΑΛΙΑΣ (ΦΕΚ 113/Δ/6-5-15)		
ΣΗΜΕΙΑ	X	Y
Π1	43042.374	4360014.106
Π2	430473.802	4360038.610


ΟΡΙΟΓΡΑΦΙΚΗ ΚΑΘΟΡΙΣΜΟΥ ΠΑΡΑΛΙΑΣ		
ΣΗΜΕΙΑ	X	Y
Π2	430473.802	4360038.610
Π3	430484.949	4360048.872
Π4	430491.546	4360048.207
Π5	430495.515	4360033.402
Π6	430496.571	4360047.497
Π7	430499.831	4360038.307
Π8	430505.808	4360031.522
Π9	430505.140	4360027.887
Π10	430504.518	4360015.709
Π11	430505.426	4360014.860
Π12	430502.558	4360011.195
Π13	430501.055	4359999.869
Π14	430503.535	4359993.283
Π15	430504.091	4359991.184
Π16	430504.608	4359985.963
Π17	430510.171	4359975.273
Π18	430520.980	4359971.350
Π19	430520.618	4359971.200
Π20	430510.766	4359966.155
Π21	430502.272	4359962.718
Π22	430493.366	4359957.566
Π23	430491.552	4359955.960
Π24	430487.390	4359956.408
Π25	430479.329	4359956.630
Π26	430468.151	4359952.386
Π27	430460.540	4359947.684
Π28	430449.776	4359941.875
Π29	430448.600	4359935.514
Π30	430436.153	4359925.993
Π31	430435.070	4359914.347
Π32	430436.804	4359905.797
Π33	430427.506	4359901.005
Π34	430427.290	4359897.695
Π35	430435.808	4359892.285
Π36	430435.103	4359880.599
Π37	430433.581	4359880.616
Π38	430428.765	4359884.706
Π39	430427.272	4359883.347
Π40	430425.661	4359882.541
Π41	430422.097	4359881.386
Π42	430413.524	4359877.917
Π43	430412.413	4359877.528
Π44	430410.892	4359877.137
Π45	430401.180	4359872.866

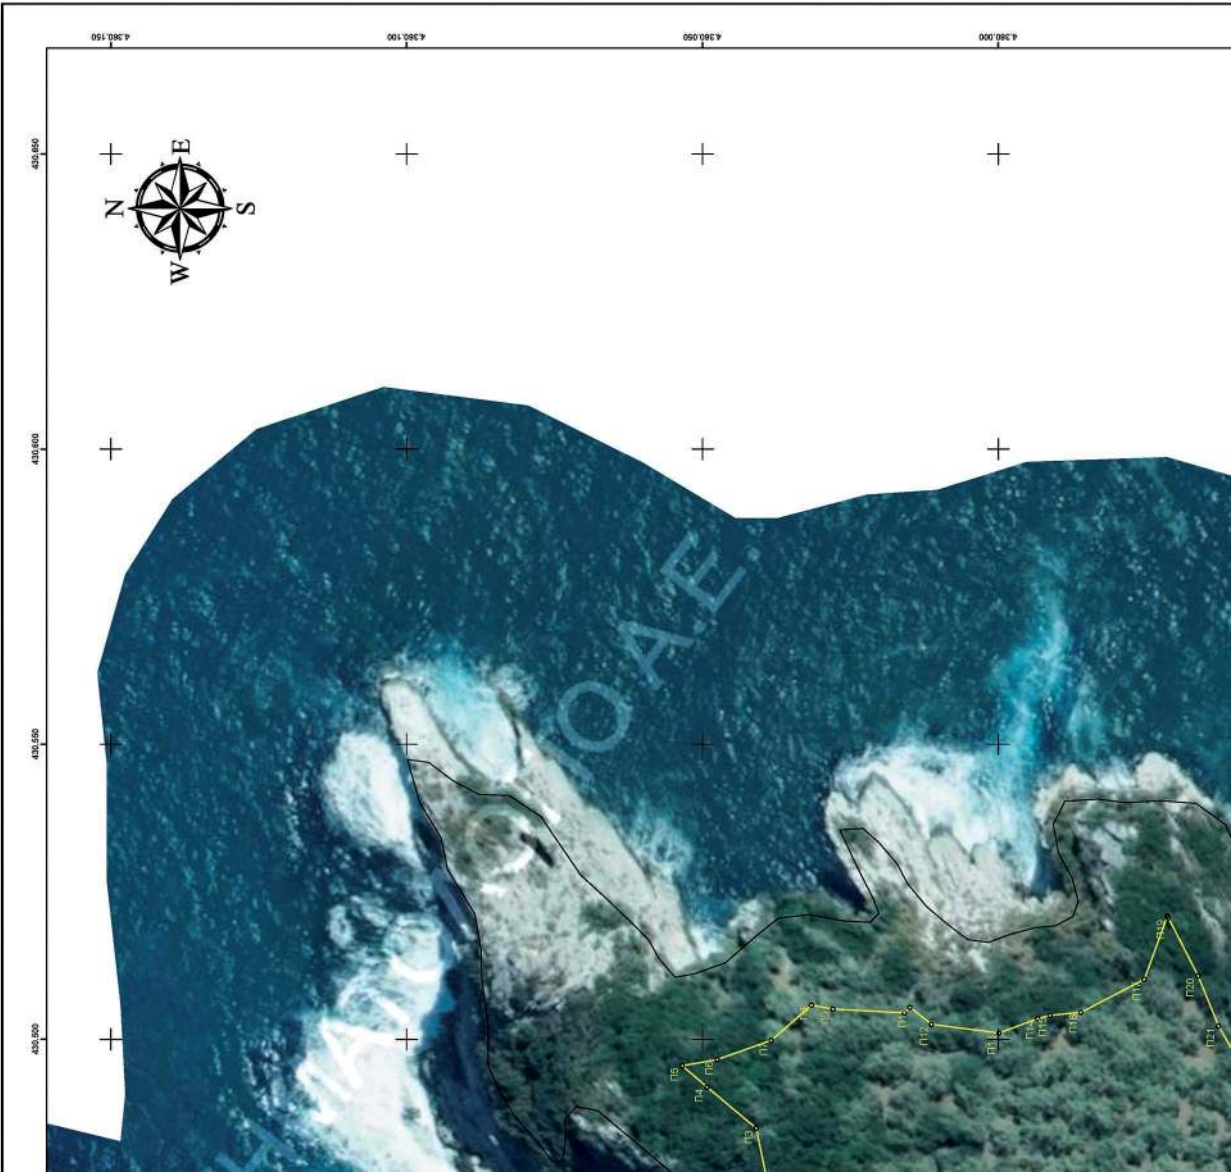

Digitally signed by ΚΛΕΙΟ ΣΙΨΙ
Reason: ΑΚΡΙΒΕΣ ΑΝΤΙΓΡΑΦΟ
Location: ΒΟΛΟΣ
Date: 2021.05.17 10:31:59 +03'00'



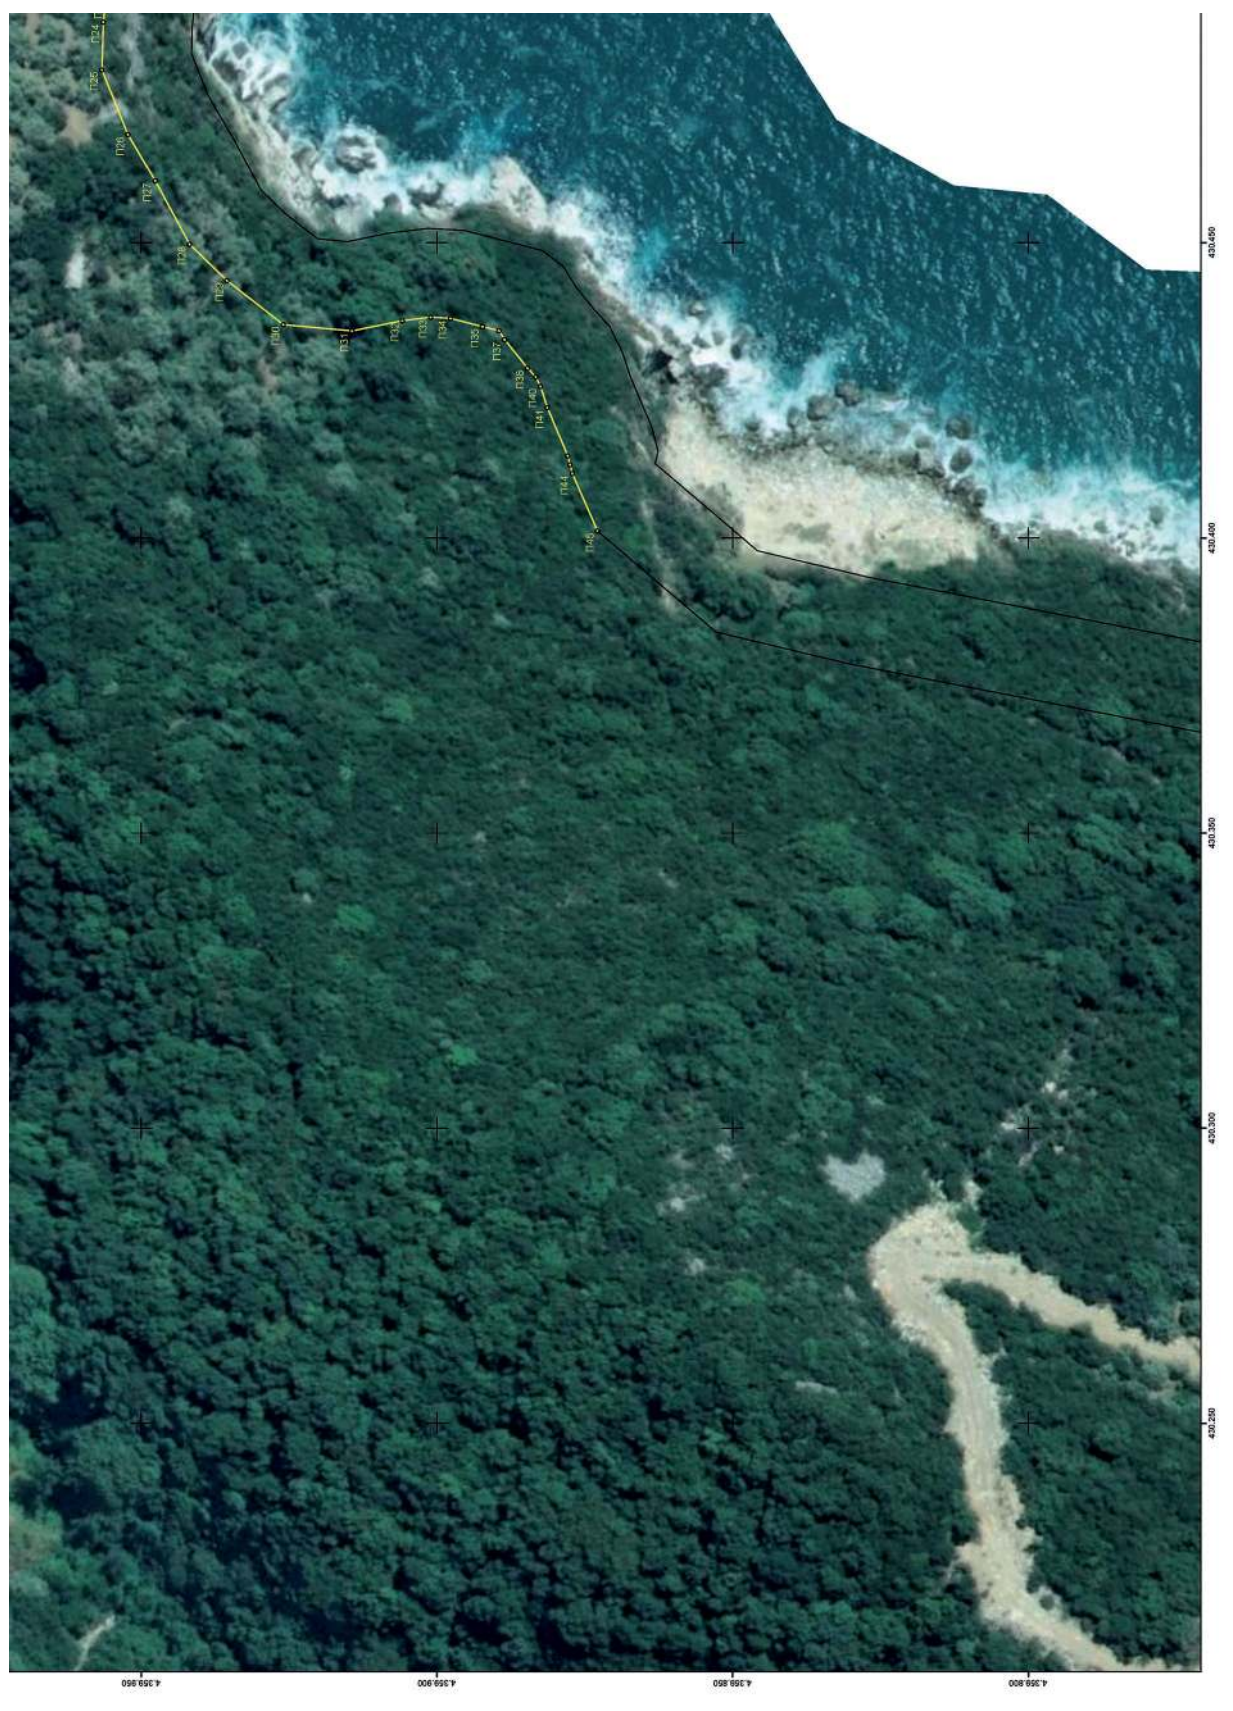

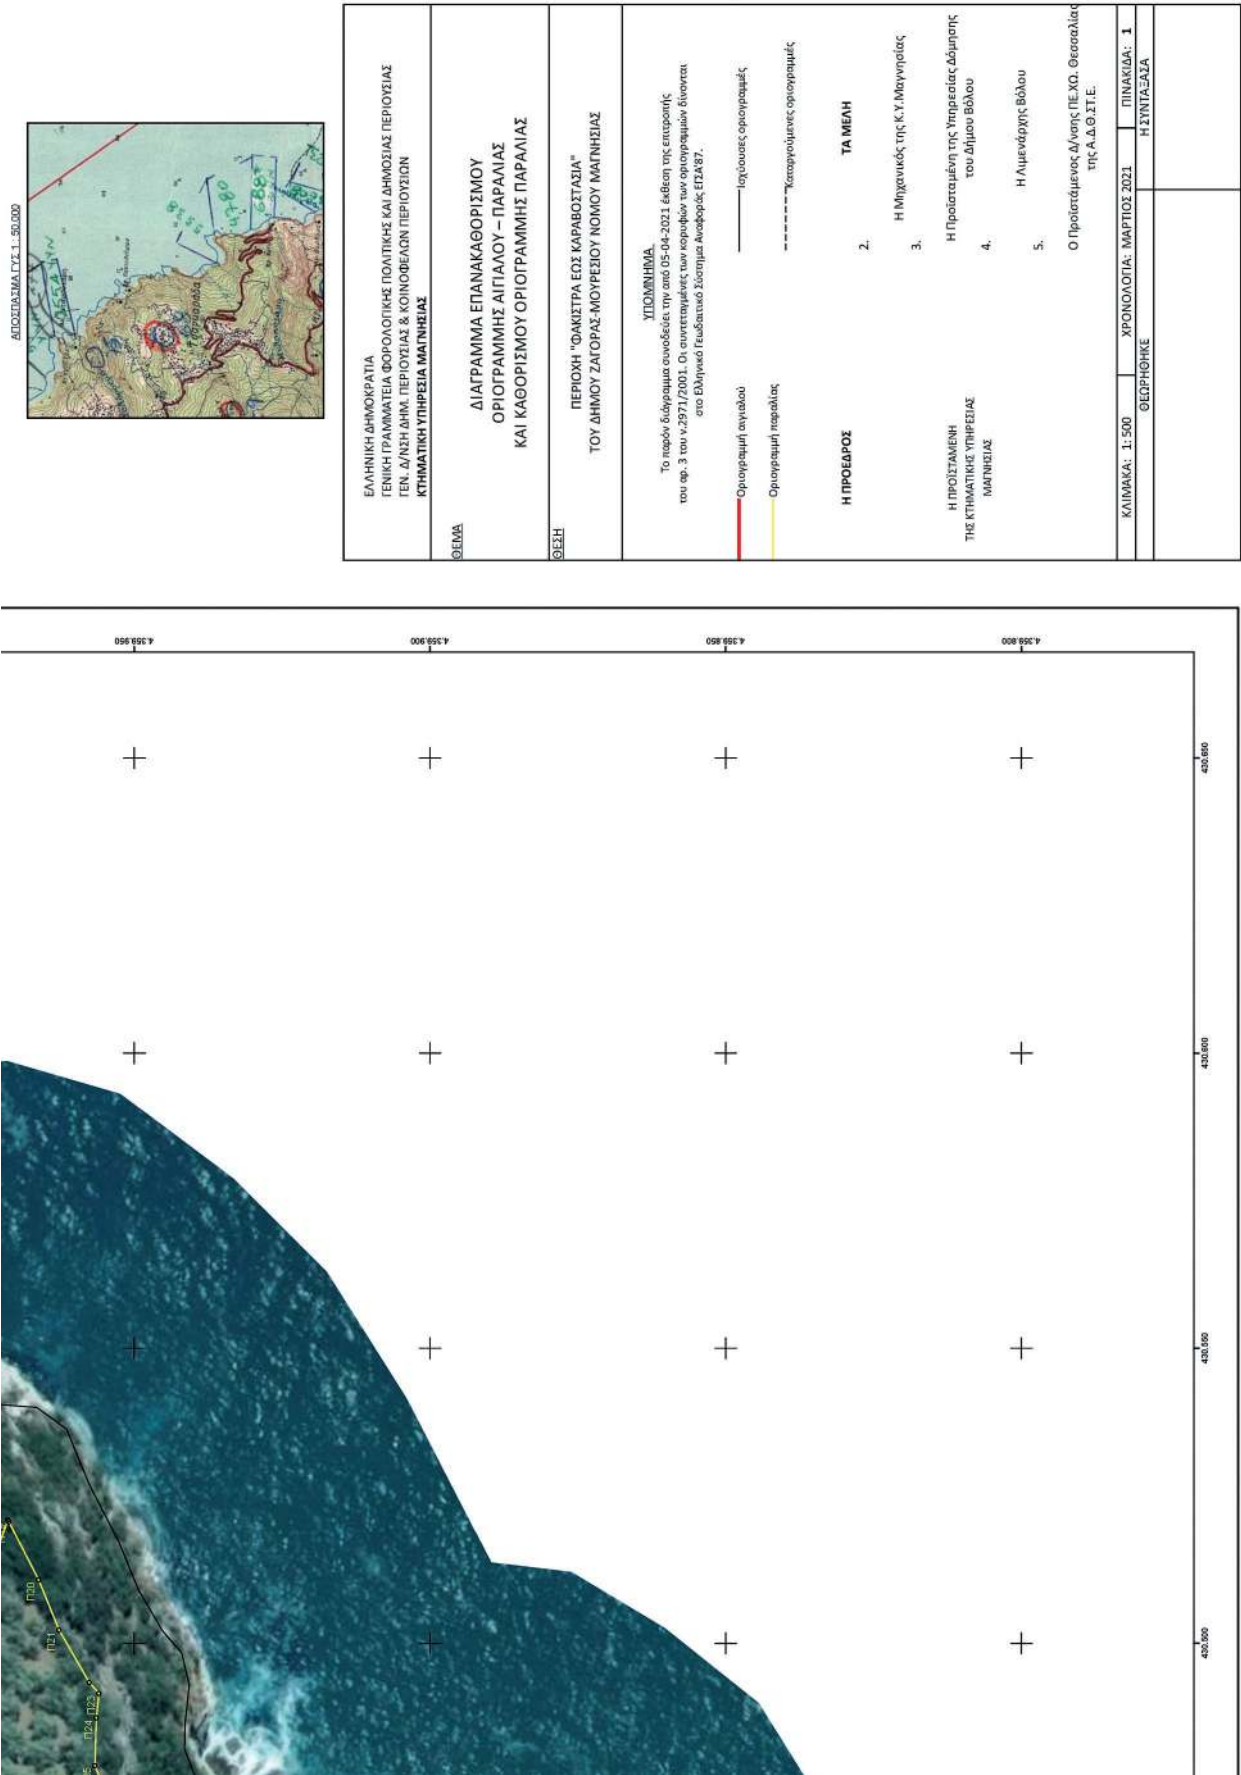

Η απόφαση αυτή με την έκθεση της Επιτροπής και το διάγραμμα, να δημοσιευθούν στην Εφημερίδα της Κυβερνήσεως.

Λάρισα, 8 Ιουλίου 2021

Ο Ασκών καθήκοντα
Συντονιστή Αποκεντρωμένης Διοίκησης
ΚΩΝΣΤΑΝΤΙΝΟΣ ΠΑΠΠΑΣ

Αριθμ. 251576 (753)

(2)

Επανεπιβολή ρυμοτομικής απαλλοτρίωσης σε ακίνητο που εμπίπτει σε κοινόχρηστο χώρο στη συμβολή των οδών Βούλγαρη και Στρωμνίτης (περιοχή Βούλγαρη) του Δήμου Θεσσαλονίκης της Π.Ε. Θεσσαλονίκης, σε συμμόρφωση προς την υπ' αρ. 1465/2002 απόφαση του Διοικητικού Εφετείου Θεσσαλονίκης.

Ο ΑΝΤΙΠΕΡΙΦΕΡΕΙΑΡΧΗΣ
ΥΠΟΔΟΜΩΝ ΚΑΙ ΔΙΚΤΥΩΝ
ΚΕΝΤΡΙΚΗΣ ΜΑΚΕΔΟΝΙΑΣ

Έχοντας υπόψη:

1. Τις διατάξεις των άρθρων 152, 153, 154, 159, 160 και 243 του π.δ. της 14/27.7.1999 «Κώδικας Βασικής Πολεοδομικής Νομοθεσίας» (Δ' 580).

2. Τις διατάξεις του άρθρου 29 του ν. 2831/2000 (Α' 140), όπως αντικαταστάθηκαν με το άρθρο 10 του ν. 3044/2002 (Α' 197).

3. Τις διατάξεις των άρθρων 186, 283 και 286 του ν. 3852/2010 «Νέα Αρχιτεκτονική της Αυτοδιοίκησης και της Αποκεντρωμένης Διοίκησης - Πρόγραμμα Καλλικράτης» (Α' 87).

4. Το π.δ. 133/2010 «Οργανισμός της Περιφέρειας Κεντρικής Μακεδονίας» (Α' 226), όπως τροποποιήθηκε με την υπ' αρ. 81320+77909/2016 απόφαση του Γενικού Γραμματέα Αποκεντρωμένης Διοίκησης Μακεδονίας - Θράκης «Εγκριση τροποποίησης του Οργανισμού Εσωτερικής Υπηρεσίας της Περιφέρειας Κεντρικής Μακεδονίας» (Β' 4302).

5. Την υπό στοιχεία Γ.Π.Κ.Μ. οικ. 82/10.1.2017 απόφαση του Περιφερειάρχη «Τοποθέτηση Προϊσταμένων και Αναπληρωτών Προϊσταμένων Γενικών Διευθύνσεων της Περιφέρειας Κεντρικής Μακεδονίας».

6. Την υπό στοιχεία Γ.Π.Κ.Μ. οικ. 94/11.1.2017 (ορθή επανάληψη 30.1.2017) απόφαση του Περιφερειάρχη «Ορισμός Προϊσταμένων και Αναπληρωτών Προϊσταμένων σε θέση ευθύνης της Γενικής Διεύθυνσης Προγραμματισμού και Υποδομών της Περιφέρειας Κεντρικής Μακεδονίας».

7. Την υπ' αρ. οικ. 8895(49)/11.1.2017 απόφαση του Γενικού Διευθυντή Προγραμματισμού και Υποδομών για την τοποθέτηση Υπαλλήλων των Οργανικών Μονάδων που υπάγονται στη Γενική Διεύθυνση Προγραμματισμού και Υποδομών της Περιφέρειας Κεντρικής Μακεδονίας.

8. Την υπ' αρ. 7281/2019/21.6.2019 απόφαση του Πολυμελούς Πρωτοδικείου Θεσσαλονίκης για την επικύρωση των αποτελεσμάτων των περιφερειακών εκλογών της 26ης Μαΐου 2019 και την ανάδειξη του Περιφερειάρχη και των τακτικών και αναπληρωματικών Περιφερειακών Συμβούλων της Περιφέρειας Κεντρικής Μακεδονίας για την περίοδο 1.9.2019 έως 31.12.2023.

9. Το από 31.8.2019 πρακτικό ορκωμοσίας των ανωτέρω.

10. Την υπ' αρ. οικ. 2482/3.9.2019 (Υ.Ο.Δ.Δ. 708 και ΑΔΑ:6Υ0Σ7ΛΛ-ΠΚ3) απόφαση του Περιφερειάρχη Κεντρικής Μακεδονίας περί ορισμού Αντιπεριφερειάρχων και ανάθεσης τομέων ευθύνης στους Θεματικούς Αντιπεριφερειάρχες της Περιφέρειας Κεντρικής Μακεδονίας.

11. Την υπ' αρ. οικ. 602161(8148)/25.9.2019 απόφαση του Περιφερειάρχη Κεντρικής Μακεδονίας «Μεταβίβαση αρμοδιοτήτων της Περιφέρειας Κεντρικής Μακεδονίας καθώς και παροχή εξουσιοδότησης υπογραφής εγγράφων, αποφάσεων και άλλων πράξεων «ΜΕ ΕΝΤΟΛΗ ΠΕΡΙΦΕΡΕΙΑΡΧΗ» (Β' 3745).

12. Την υπ' αρ. 684176(9185)/31.10.2019 απόφαση του Αντιπεριφερειάρχη Υποδομών και Δικτύων Κεντρικής Μακεδονίας «Παροχή εξουσιοδότησης υπογραφής εγγράφων, αποφάσεων και άλλων πράξεων του τομέα Υποδομών και Δικτύων της Γενικής Διεύθυνσης Προγραμματισμού και Υποδομών "ΜΕ ΕΝΤΟΛΗ ΑΝΤΙΠΕΡΙΦΕΡΕΙΑΡΧΗ", σε Προϊσταμένους Υπηρεσιών της Γενικής Διεύθυνσης Προγραμματισμού και Υποδομών της Περιφέρειας Κεντρικής Μακεδονίας» (Β' 4303).

13. Τις διατάξεις των άρθρων 87 έως 93 του Κεφαλαίου Η' του ν. 4759/2020 (Α' 245).

14. Τις διατάξεις της παρ. 1 του άρθρου εικοστού του ν. 4787/2021 (Α' 44).

15. Το από 27.1.1925 β.δ. "Περί εγκρίσεως του σχεδίου πόλεως Θεσσαλονίκης" (Α' 24), όπως αυτό τροποποιήθηκε με τα από 28.12.1927 π.δ. (Α' 8/1928), 16.4.1934 π.δ. (Α' 136), 30.12.1936 β.δ. (Α' 4/1937) και 4.1.1982 π.δ. (Δ' 80), με τα οποία το ακίνητο ρυμοτομήθηκε για τη διάνοιξη οδού και κατά ένα μικρό τμήμα του για τη δημιουργία χώρου Πάρκου.

16. Την υπ' αρ. 4761/1982 Πράξη Αναλογισμού Αποζημίωσης οικοπέδων, όπως αυτή ανασυντάχθηκε με την υπ' αρ. 5167/1985 Πράξη Τακτοποίησης και Αναλογισμού Αποζημίωσης (Π.Τ.Α.) οικοπέδων η οποία κυρώθηκε με την υπό στοιχεία ΔΠ/ΤΑ/οικ.42097/1.10.1985 απόφαση του Νομάρχη Θεσσαλονίκης. Από το διάγραμμα που συνοδεύει την προαναφερόμενη Π.Τ.Α. διαπιστώνεται ότι το ακίνητο του θέματος φέρει τον αριθμό (1) και εμβαδόν 184,00 τ.μ.

17. Την υπ' αρ. 749/1986 απόφαση του Μονομελούς Πρωτοδικείου Θεσσαλονίκης και την υπ' αρ. 539/1986 απόφαση του Διοικητικού Εφετείου Θεσσαλονίκης για τον καθορισμό προσωρινής και οριστικής τιμής μονάδος αποζημίωσης, αντιστοίχως.

18. Την υπ' αρ. 1218/24.2.1987 απόφαση του Μονομελούς Πρωτοδικείου Θεσσαλονίκης αναγνώρισης δικαιούχων της καθορισθείσας αποζημίωσης καθώς και το γεγονός της μη εμπρόθεσμης, εντός 18μήνου, παρακάθεσης αυτής στους δικαιούχους.

19. Την υπ' αρ. 1465/2002 απόφαση του Διοικητικού Εφετείου Θεσσαλονίκης, σύμφωνα με την οποία ακυρώνεται η άρνηση της Διοίκησης να άρει την ρυμοτομική απαλλοτρίωση του ακινήτου της αιτούσας και αναπέμπεται η υπόθεση στη Διοίκηση προκειμένου να προβεί στην κατά το σκεπτικό νόμιμη ενέργεια.

20. Το γεγονός ότι το επίδικο ακίνητο εμπίπτει στη συμβολή των οδών Στρωμνίτης και Βούλγαρη (Β.Ο.Δ.), οδό του Βασικού Οδικού Δικτύου της πόλης, που εγκρίθηκε με την υπ' αρ. 62555/5072/10.10.1990 απόφαση του Υπουργού Περιβάλλοντος, Χωροταξίας και Δημοσίων Έργων (Δ' 561).

21. Το γεγονός ότι οι ενδιαφερόμενοι δεν υπέβαλαν αίτηση για την εφαρμογή του διατακτικού της υπ' αρ. 1465/2002 δικαστικής απόφασης, ούτε υπέβαλαν τα κατά νόμο απαιτούμενα δικαιολογητικά.

22. Την υπ' αρ. 825/2020 απόφαση του Δημοτικού Συμβουλίου Θεσσαλονίκης, με την οποία εγκρίθηκε ο προϋπολογισμός εσόδων - εξόδων του Δήμου Θεσσαλονίκης του οικονομικού έτους 2021 (ΑΔΑ:6ΔΧΚΩΡ5-ΨΜΟ). Από τον Πίνακα που συνοδεύει την απόφαση αυτή διαπιστώνεται η δέσμευση ποσού 93.529,73 ευρώ στο κωδικό ΚΑ 40/7111.46.01 «Αποζημίωση φερόμενης ιδιοκτησίας Κοσμίδη κλπ. για την διάνοιξη της οδού Στρωμνίτης στη συμβολή με Βούλγαρη».

23. Την υπ' αρ. 118/2021 απόφαση του Δημοτικού Συμβουλίου του Δήμου Θεσσαλονίκης σύμφωνα με την οποία το Δ.Σ. αποφάσισε ομόφωνα:

«Α) Εγκρίνει την επανεπιβολή της ρυμοτομικής απαλλοτρίωσης για τη διατήρηση κοινόχρηστου χώρου (οδού), στη συμβολή των οδών Βούλγαρη - Στρωμνίτης του Δήμου Θεσσαλονίκης, σε συμμόρφωση προς την υπ' αρ. 1465/2002 απόφαση του Διοικητικού Εφετείου Θεσσαλονίκης, φερόμενης ιδιοκτησίας Αθανάσιου Κοσμίδη, Χρυσούλας Κοσμίδου και Μαγδαληνής Κοσμίδου (κληρονόμων Σοφίας Παπασταματίου), διότι για το ακίνητο του θέματος συντρέχουν οι κάτωθι νόμιμες προϋποθέσεις του άρθρου 88 του ν. 4759/2020 (Α' 245):

(α) Υπάρχουν σοβαροί πολεοδομικοί λόγοι για τη διατήρησή του ως κοινόχρηστου χώρου, βάσει της κείμενης νομοθεσίας (Εγκύκλιος 141/1986 Υ.ΠΕ.ΧΩ.Δ.Ε., άρθρο 88 του ν. 4759/2020 (Α' 245), και η πάγια νομολογία Σ.τ.Ε.), δεδομένου ότι αυτό εμπίπτει εντός κοινόχρηστου χώρου ήδη από την αρχική ένταξή του στο σχέδιο πόλης (με το από 27.1.1925 π.δ.) και συγκεκριμένα εντός αδιάνοιχτου τμήματος της εγκεκριμένης οδού Στρωμνίτης στη συμβολή της με την οδό Βούλγαρη, η οποία είναι σημαντική οδική αρτηρία του Βασικού Οδικού Δικτύου. Η οδός Στρωμνίτης συνδέει δύο σημαντικούς άξονες του ΒΟΔ και τυχόν αποχαρκτηρισμός τμήματός της θα επιφέρει απώλεια του αρχικού σκοπού του ευρύτερου χώρου, ενώ παράλληλα η οδός προβλέπεται από το εγκεκριμένο Γενικό Πολεοδομικό Σχέδιο του Δήμου Θεσσαλονίκης (Δ' 420/1993) και από την Μελέτη Αναθεώρησης του ΓΠΣ - Στάδιο Β2. Ως εκ τούτου, η πολεοδομική αναγκαιότητα διατήρησης της ρυμοτομικής απαλλοτρίωσης του ακινήτου είναι αυταπόδεικτη και υποχρεωτική για τη Διοίκηση.

(β) Έχει εξασφαλιστεί η οικονομική δυνατότητα για την άμεση καταβολή της προσήκουσας αποζημίωσης

στους δικαιούχους για την απαλλοτρίωση του ακινήτου, διότι για το οικονομικό έτος 2021 (και ήδη για το έτος 2020), έχει εγγραφεί στο σκέλος των εξόδων του Προϋπολογισμού του Δήμου Θεσσαλονίκης, όπως εγκρίθηκε με την υπ' αρ. 825/21.12.2020 απόφαση του Δημοτικού Συμβουλίου (ΑΔΑ: 6ΔΧΚΩΡ5-ΨΜΟ), ο κωδικός ΚΑ 40/7111.46.01, με λεκτικό «Αποζημίωση φερόμενης ιδιοκτησίας Κοσμίδη κ.λπ. για τη διάνοιξη της οδού Στρωμνίτης στη συμβολή με Βούλγαρη» και με το ποσό των 93.529,73 € (για το γεωτεμάχιο με ΚΑΕΚ 190448805002 που κτηματογραφήθηκε με εμβαδόν 194 τ.μ., σύμφωνα με τις αρχικές εγγραφές του Εθνικού Κτηματολογίου και με αντικειμενική τιμή μονάδας 482,11 €/τ.μ.), ως η προσήκουσα αποζημίωση του ακινήτου βάσει του άρθρου 32 του ν. 4067/2012 (όπως τροποποιήθηκε και ίσχυε), όπως υπολογίστηκε αρμοδίως από τη Διεύθυνση Δόμησης και Πολεοδομικών Εφαρμογών, δεδομένου ότι μετά τη δημοσίευση του τροποποιητικού διατάγματος ρυμοτομίας (π.δ.) στο ΦΕΚ, σύμφωνα με τις ως άνω διατάξεις, θα ακολουθούσε η σύνταξη νέας πράξης αναλογισμού.

Ωστόσο, μετά την πρόσφατη τροποποίηση του θεσμικού πλαισίου με την έκδοση του ν. 4759/2020 (Α' 245) και συγκεκριμένα για την εφαρμογή του άρθρου 89 αυτού, τεκμαίρεται ότι δεν απαιτείται η έγκριση νέας πράξης αναλογισμού, αλλά δύναται να εφαρμοστεί η εγκεκριμένη / ισχύουσα υπ' αρ. 5167/1985 πράξη αναλογισμού αποζημίωσης οικοπέδων (ΠΑΑ), στην οποία το ακίνητο του θέματος φέρει α/α (1) και εμβαδόν 184,00 τ.μ. και η οποία μάλιστα συντάχθηκε με την επίσπευση της δικαιοπαρόχου των σημερινών φερ. συνιδιοκτητών, Σ. Παπασταματίου, που υπέδειξε τα όρια της ιδιοκτησίας στη θέση που απεικονίζονται στο διάγραμμα της πράξης το οποίο έγινε αποδεκτό δίχως την υποβολή ενστάσεων. Στη βάση αυτή, η Διεύθυνση Δόμησης και Πολεοδομικών Εφαρμογών, λόγω αρμοδιότητας, προέβη σε επανυπολογισμό της προσήκουσας αποζημίωσης με το υπ' αρ. 9065/13.1.2021 έγγραφο της. Βάσει αυτού η προσήκουσα αποζημίωση ανέρχεται πλέον στο ποσό των 88.708,24 € (για εμβαδόν ακινήτου 184 τ.μ. και με αντικειμενική τιμή μονάδας 482,11 €/τ.μ.), ήτοι κατά 4.821,49 € μικρότερο από το δεσμευμένο ποσό του προϋπολογισμού έτους 2021. Σύμφωνα δε με το ίδιο ως άνω έγγραφο της Διεύθυνσης Δόμησης και Π.Ε., το οποίο αποτελεί αναπόσπαστο μέρος της παρούσας εισήγησης, η διαφορά προκύπτει λόγω της διαφοροποίησης στο εμβαδόν της ιδιοκτησίας, δεδομένου ότι μετά την τροποποίηση του νομοθετικού πλαισίου θεωρήθηκε ορθό, το εμβαδόν της ιδιοκτησίας να καθορισθεί στα 184,00 τ.μ., όπως προκύπτει, τόσο από τα μετρητικά στοιχεία της υπ' αρ. 5167/1985 πράξης αναλογισμού αποζημίωσης οικοπέδων (ΠΑΑ), όσο και από το περιεχόμενο και διατακτικό της υπ' αρ. 1465/2002 απόφασης του Διοικητικού Εφετείου Θεσσαλονίκης.».

24. Τη διαπίστωση ότι συντρέχουν αθροιστικά οι δύο προϋποθέσεις, σύμφωνα με την παρ. 3 του άρθρου 88 του ν. 4759/2020 (Α' 245), για την επανεπιβολή της ρυμοτομικής απαλλοτρίωσης για τη διάνοιξη της οδού Στρωμνίτης στη συμβολή της με την οδό Βούλγαρη (Β.Ο.Δ.) του Δήμου Θεσσαλονίκης, της Π.Ε. Θεσσαλονίκης.

25. Τις διατάξεις της παρ. 4 του άρθρου 29 του ν. 2831/2000, όπως αυτή αντικαταστάθηκε με την παρ. 1 του άρθρου 3 του ν. 4315/2014, σύμφωνα με την οποία οι τροποποιήσεις ρυμοτομικών σχεδίων δεν πρέπει να επιφέρουν μείωση της συνολικής επιφάνειας κοινόχρηστων χώρων, ούτε των αναγκαίων κοινωφελών χώρων σύμφωνα με γενικά πλαίσια χρήσεων γης (ΓΠΣ, ΣΧΟΟΑΠ), επιτρέπεται όμως η μείωση αυτή όταν η τροποποίηση γίνεται λόγω άρσης αναγκαστικής απαλλοτρίωσης, η οποία: αα) είτε γίνεται σε συμμόρφωση αποφάσεων των αρμόδιων δικαστηρίων, με τις οποίες ακυρώνεται η άρνηση της διοίκησης να άρει την απαλλοτρίωση, ββ) είτε έχει αρθεί αυτοδικαίως μετά την παρέλευση δεκαπενταετίας από την έγκριση του ρυμοτομικού σχεδίου, με το οποίο επιβλήθηκε για πρώτη φορά η ρυμοτομική απαλλοτρίωση ή δέσμευση του ακινήτου, γγ) είτε έχει αρθεί αυτοδικαίως μετά την παρέλευση πενταετίας από την κύρωση της σχετικής πράξης εφαρμογής ή της πράξης αναλογισμού.

26. Τις διατάξεις του άρθρου 90 του Κώδικα νομοθεσίας για την Κυβέρνηση και τα κυβερνητικά όργανα» (π.δ. 63/2005, Α' 98), σε συνδυασμό με την παρ. 22 του άρθρου 119 του ν. 4622/2019 (Α' 133), και τη διαπίστωση ότι από τις κανονιστικού χαρακτήρα διατάξεις της παρούσας δεν προκαλείται δαπάνη σε βάρος του κρατικού προϋπολογισμού ή του οικείου Ο.Τ.Α., αποφασίζουμε:

Άρθρο 1

Την επανεπιβολή της αρθείσας ρυμοτομικής απαλλοτρίωσης, σε συμμόρφωση προς το διατακτικό της υπ' αρ. 1465/2002 απόφασης του Διοικητικού Εφετείου Θεσσα-

λονίκης και κατ' εφαρμογή των διατάξεων του άρθρου 88 του ν. 4759/2020 (Α' 245), σε ακίνητο φερόμενης ιδιοκτησίας Αθανασίου Κοσμίδη, Χρυσούλας Κοσμίδου και Μαγδαληνής Κοσμίδου (κληρονόμων Σοφίας Παπασταματίου), εμβαδού 184,00 τ.μ., στη συμβολή των οδών Στρωμνίτης και Βούλγαρη (Β.Ο.Δ.) του Δήμου Θεσσαλονίκης, με προσήκουσα αποζημίωση ποσού 88.708,24 €, κατ' αποδοχή της υπ' αρ. 118/22.2.2021 απόφασης του Δημοτικού Συμβουλίου του Δήμου Θεσσαλονίκης, με την οποία αυτό γνωμοδοτεί υπέρ της εν λόγω επανεπιβολής και της δυνατότητας καταβολής της προσήκουσας αποζημίωσης στους δικαιούχους, η οποία αποδεικνύεται με την δέσμευση ποσού 93.529,73 ευρώ στο κωδικό ΚΑ 40/7111.46.01 «Αποζημίωση φερόμενης ιδιοκτησίας Κοσμίδη κλπ. για την διάνοιξη της οδού Στρωμνίτης στη συμβολή με Βούλγαρη» του εγκεκριμένου προϋπολογισμού του Δήμου για το οικονομικό έτος 2021.

Άρθρο 2

Η ισχύς της απόφασης αυτής αρχίζει από τη δημοσίευσή της στην Εφημερίδα της Κυβερνήσεως.

Η απόφαση αυτή να δημοσιευθεί στην Εφημερίδα της Κυβερνήσεως.

Θεσσαλονίκη, 8 Ιουλίου 2021

Με εντολή Αντιπεριφερειάρχη
Ο Προϊστάμενος της Γενικής Διεύθυνσης
Προγραμματισμού και Υποδομών

ΑΠΟΣΤΟΛΟΣ ΓΙΑΝΤΣΗΣ



ΕΘΝΙΚΟ ΤΥΠΟΓΡΑΦΕΙΟ

Το Εθνικό Τυπογραφείο αποτελεί δημόσια υπηρεσία υπαγόμενη στην Προεδρία της Κυβέρνησης και έχει την ευθύνη τόσο για τη σύνταξη, διαχείριση, εκτύπωση και κυκλοφορία των Φύλλων της Εφημερίδας της Κυβερνήσεως (ΦΕΚ), όσο και για την κάλυψη των εκτυπωτικών - εκδοτικών αναγκών του δημοσίου και του ευρύτερου δημόσιου τομέα (ν. 3469/2006/Α' 131 και π.δ. 29/2018/Α' 58).

1. ΦΥΛΛΟ ΤΗΣ ΕΦΗΜΕΡΙΔΑΣ ΤΗΣ ΚΥΒΕΡΝΗΣΕΩΣ (ΦΕΚ)

- Τα **ΦΕΚ σε ηλεκτρονική μορφή** διατίθενται δωρεάν στο **www.et.gr**, την επίσημη ιστοσελίδα του Εθνικού Τυπογραφείου. Όσα ΦΕΚ δεν έχουν ψηφιοποιηθεί και καταχωριστεί στην ανωτέρω ιστοσελίδα, ψηφιοποιούνται και αποστέλλονται επίσης δωρεάν με την υποβολή αίτησης, για την οποία αρκεί η συμπλήρωση των αναγκαίων στοιχείων σε ειδική φόρμα στον ιστότοπο **www.et.gr**.
- Τα **ΦΕΚ σε έντυπη μορφή** διατίθενται σε μεμονωμένα φύλλα είτε απευθείας από το Τμήμα Πωλήσεων και Συνδρομητών, είτε ταχυδρομικά με την αποστολή αιτήματος παραγγελίας μέσω των ΚΕΠ, είτε με ετήσια συνδρομή μέσω του Τμήματος Πωλήσεων και Συνδρομητών. Το κόστος ενός ασπρόμαυρου ΦΕΚ από 1 έως 16 σελίδες είναι 1,00 €, αλλά για κάθε επιπλέον οκτασέλιδο (ή μέρος αυτού) προσαυξάνεται κατά 0,20 €. Το κόστος ενός έγχρωμου ΦΕΚ από 1 έως 16 σελίδες είναι 1,50 €, αλλά για κάθε επιπλέον οκτασέλιδο (ή μέρος αυτού) προσαυξάνεται κατά 0,30 €. Το τεύχος Α.Σ.Ε.Π. διατίθεται δωρεάν.

• Τρόποι αποστολής κειμένων προς δημοσίευση:

- Α. Τα κείμενα προς δημοσίευση στο ΦΕΚ, από τις υπηρεσίες και τους φορείς του δημοσίου, αποστέλλονται ηλεκτρονικά στη διεύθυνση **webmaster.et@et.gr** με χρήση προηγμένης ψηφιακής υπογραφής και χρονοσήμανσης.
- Β. Κατ' εξαίρεση, όσοι πολίτες δεν διαθέτουν προηγμένη ψηφιακή υπογραφή μπορούν είτε να αποστέλλουν ταχυδρομικά, είτε να καταθέτουν με εκπρόσωπό τους κείμενα προς δημοσίευση εκτυπωμένα σε χαρτί στο Τμήμα Παραλαβής και Καταχώρισης Δημοσιευμάτων.

- Πληροφορίες, σχετικά με την αποστολή/κατάθεση εγγράφων προς δημοσίευση, την ημερήσια κυκλοφορία των Φ.Ε.Κ., με την πώληση των τευχών και με τους ισχύοντες τιμοκαταλόγους για όλες τις υπηρεσίες μας, περιλαμβάνονται στον ιστότοπο (**www.et.gr**). Επίσης μέσω του ιστότοπου δίδονται πληροφορίες σχετικά με την πορεία δημοσίευσης των εγγράφων, με βάση τον Κωδικό Αριθμό Δημοσιεύματος (ΚΑΔ). Πρόκειται για τον αριθμό που εκδίδει το Εθνικό Τυπογραφείο για όλα τα κείμενα που πληρούν τις προϋποθέσεις δημοσίευσης.

2. ΕΚΤΥΠΩΤΙΚΕΣ - ΕΚΔΟΤΙΚΕΣ ΑΝΑΓΚΕΣ ΤΟΥ ΔΗΜΟΣΙΟΥ

Το Εθνικό Τυπογραφείο ανταποκρινόμενο σε αιτήματα υπηρεσιών και φορέων του δημοσίου αναλαμβάνει να σχεδιάσει και να εκτυπώσει έντυπα, φυλλάδια, βιβλία, αφίσες, μπλοκ, μηχανογραφικά έντυπα, φακέλους για κάθε χρήση, κ.ά.

Επίσης σχεδιάζει ψηφιακές εκδόσεις, λογότυπα και παράγει οπτικοακουστικό υλικό.

Ταχυδρομική Διεύθυνση: Καποδιστρίου 34, τ.κ. 10432, Αθήνα

ΤΗΛΕΦΩΝΙΚΟ ΚΕΝΤΡΟ: 210 5279000 - fax: 210 5279054

ΕΞΥΠΗΡΕΤΗΣΗ ΚΟΙΝΟΥ

Πωλήσεις - Συνδρομές: (Ισόγειο, τηλ. 210 5279178 - 180)

Πληροφορίες: (Ισόγειο, Γρ. 3 και τηλεφ. κέντρο 210 5279000)

Παραλαβή Δημ. Ύλης: (Ισόγειο, τηλ. 210 5279167, 210 5279139)

Ωράριο για το κοινό: Δευτέρα ως Παρασκευή: 8:00 - 13:30

Ιστότοπος: **www.et.gr**

Πληροφορίες σχετικά με την λειτουργία του ιστότοπου: **helpdesk.et@et.gr**

Αποστολή ψηφιακά υπογεγραμμένων εγγράφων προς δημοσίευση στο ΦΕΚ: **webmaster.et@et.gr**

Πληροφορίες για γενικό πρωτόκολλο και αλληλογραφία: **grammateia@et.gr**

Πείτε μας τη γνώμη σας,

για να βελτιώσουμε τις υπηρεσίες μας, συμπληρώνοντας την ειδική φόρμα στον ιστότοπό μας.

