



ΕΦΗΜΕΡΙΔΑ ΤΗΣ ΚΥΒΕΡΝΗΣΕΩΣ ΤΗΣ ΕΛΛΗΝΙΚΗΣ ΔΗΜΟΚΡΑΤΙΑΣ

28 Ιουλίου 2021

ΤΕΥΧΟΣ ΤΕΤΑΡΤΟ

Αρ. Φύλλου 474

ΑΠΟΦΑΣΕΙΣ

Αριθμ. 137993

Επανακαθορισμός των οριογραμμών αιγιαλού (ΠΟΑ) και παραλίας και καθορισμός οριογραμμής παραλίας, στην περιοχή «Μυλοπόταμος έως Λιμνιώνας», του Δήμου Ζαγοράς - Μουρεσίου, της Περιφερειακής Ενότητας Μαγνησίας και Σποράδων.

Ο ΣΥΝΤΟΝΙΣΤΗΣ ΑΠΟΚΕΝΤΡΩΜΕΝΗΣ
ΔΙΟΙΚΗΣΗΣ ΘΕΣΣΑΛΙΑΣ - ΣΤΕΡΕΑΣ ΕΛΛΑΔΑΣ

Έχοντας υπόψη:

1) Τις διατάξεις του ν. 3852/2010 «Νέα Αρχιτεκτονική της Αυτοδιοίκησης και της Αποκεντρωμένης Διοίκησης - Πρόγραμμα Καλλικράτης» (Α' 87) και ιδίως τις διατάξεις των παρ. 1 και 2 του άρθρου 6, τις διατάξεις της παρ. 1 του άρθρου 280 και τις διατάξεις της παρ. 4 του άρθρου 283.

2) Τις διατάξεις των άρθρων 28 και 28Α του ν. 4325/2015 «Εκδημοκρατισμός της διοίκησης καταπολέμηση γραφειοκρατίας και ηλεκτρονική διακυβέρνηση. Αποκατάσταση αδικιών και άλλες διατάξεις» (Α' 47), όπως το τελευταίο συμπληρώθηκε με τις διατάξεις του άρθρου 24 του ν. 4368/2016 «Μέτρα για την επιτάχυνση του κυβερνητικού έργου και άλλες διατάξεις» (Α' 21).

3) Τις διατάξεις του ν. 2971/2001 «Αιγιαλός, παραλία και άλλες διατάξεις» (Α' 285).

4) Τις διατάξεις του ν. 3200/1955 «Περί διοικητικής αποκεντρώσεως» (Α' 97), όπως αυτές τροποποιήθηκαν και ισχύουν σήμερα με τα ν.δ. 532/1970, β.δ. 704/1970, β.δ. 705/1970, β.δ. 192/1972, π.δ. 71/1984, π.δ. 347/1986, ν. 2026/1992 και π.δ. 97/1993.

5) Την υπό στοιχεία 1063649/790/Α0006/3.8.2004 απόφαση του Υπουργού Οικονομίας και Οικονομικών περί καταγραφής και διοικητικής κωδικοποίησης των αρμοδιοτήτων σε θέματα υπηρεσιών υπουργείου Οικονομίας και Οικονομικών που περιέρχονται στους Γενικούς Γραμματείς Περιφερειών κατά τις διατάξεις της παρ. 21 του άρθρου 46 του ν. 3220/2004.

6) Τις διατάξεις των διατηρούμενων άρθρων του π.δ. 284/1988 «Οργανισμός Υπουργείου Οικονομικών» (Α' 128).

7) Τις διατάξεις του π.δ. 142/2017 «Οργανισμός Υπουργείου Οικονομικών» (Α' 181).

8) Τις διατάξεις της παρ. 21 του άρθρου 46 του ν. 3220/2004 «Μέτρα αναπτυξιακής και κοινωνικής πολιτικής - αντικειμενοποίηση του φορολογικού ελέγχου και άλλες διατάξεις» (Α' 15) δυνάμει των οποίων από 10-04-2004, αρμοδιότητες του Υπουργού Οικονομίας και Οικονομικών, οι οποίες ανήκαν ή είχαν μεταβιβαστεί στους Νομάρχες μέχρι την έναρξη λειτουργίας των Νομαρχιακών Αυτοδιοικήσεων και αφορούν θέματα του Υπουργείου Οικονομίας και Οικονομικών, που εξαιρέθηκαν από την κατάργηση με τις διατάξεις της παρ. 2 του άρθρου 39 του ν. 2218/1994, περιέρχονται στους Γενικούς Γραμματείς Περιφερειών.

9) Το υπό στοιχεία Δ6Α 1022671 ΕΞ 2011/10-02-2011 έγγραφο του Υπουργείου Οικονομικών, σύμφωνα με το οποίο οι αρμοδιότητες του Υπουργού Οικονομικών, που περιήλθαν στους Γενικούς Γραμματείς των Περιφερειών (του ν. 2503/1997, Α' 107), σύμφωνα με τις διατάξεις της παρ. 21 του άρθρου 46 του ν. 3220/2004 (Α' 15) και καταγράφονται στην υπό στοιχεία 1063649/790/Α0006/03-08-2004 απόφαση του Υπουργού Οικονομίας και Οικονομικών, ασκούνται από 01/01/2011, από τους Γενικούς Γραμματείς των Αποκεντρωμένων Διοικήσεων, σύμφωνα με τις διατάξεις του άρθρου 280 του ν. 3852/2010 (Α' 87).

10) Τις διατάξεις του ν. 3469/2006 «Εθνικό Τυπογραφείο, Εφημερίς της Κυβερνήσεως και λοιπές διατάξεις», (Α' 131).

11) Τις διατάξεις του ν. 3861/2010 «Ενίσχυση της διαφάνειας με την υποχρεωτική ανάρτηση νόμων και πράξεων των κυβερνητικών, διοικητικών και αυτοδιοικητικών οργάνων στο διαδίκτυο "Πρόγραμμα Διαύγεια" και άλλες διατάξεις» (Α' 112).

12) Τις διατάξεις του π.δ. 138/2010 «Οργανισμός της Αποκεντρωμένης Διοίκησης Θεσσαλίας - Στερεάς Ελλάδας» (Α' 231).

13) Την υπ' αρ. 92801/31.12.2020 απόφαση του Υφυπουργού Εσωτερικών «Αυτοδίκαιη απαλλαγή του Νικολάου Ντίτορα του Ευαγγέλου από τα καθήκοντα του Συντονιστή Αποκεντρωμένης Διοίκησης Θεσσαλίας - Στερεάς Ελλάδας και ορισμός ασκούντος καθήκοντα Συντονιστή Αποκεντρωμένης Διοίκησης Θεσσαλίας - Στερεάς Ελλάδας» (Υ.Ο.Δ.Δ. 1094).

14) Την από 05.04.2021 έκθεση της κατά το άρθρο 3 του ν. 2971/2001 (Α' 285) «περί αιγιαλού και παραλίας» αρμόδιας Επιτροπής επανακαθορισμού οριογραμμής αιγιαλού - παραλίας και καθορισμού οριογραμμής παραλίας, στην περιοχή «Μυλοπόταμος έως Λιμνιώνας», του Δήμου Ζαγοράς - Μουρεσίου, της Περιφερειακής Ενότητας Μαγνησίας και Σποράδων.

15) Την υπ' αρ. 13943/132052/30-8-2018 (Δ' 382) απόφαση του Συντονιστή της Αποκεντρωμένης Διοίκησης Θεσσαλίας - Στερεάς Ελλάδας με την οποία οριστικοποιήθηκε η προκαταρκτική γραμμή αιγιαλού (ΠΟΑ) στην Π.Ε. Μαγνησίας, όπως αυτή διορθώθηκε από το εσφαλμένο «Π.Ε. Μαγνησίας» στο ορθό «Π.Ε. Μαγνησίας και Σποράδων» (Δ' 507), και στην οποία εμπίπτει η εξεταζόμενη περιοχή.

16) Την από 30-03-2021 Έκθεση της Επιτροπής του αρ. 3 του ν. 2971/2001 με το διάγραμμα που τη συνοδεύει σύμφωνα με τη γνωμοδότηση της οποίας, ανάμεσα σε άλλα, επανακαθορίζεται η οριογραμμή αιγιαλού, που είχε καθορισθεί με την υπ' αρ. 123/07-07-1975 απόφαση του Νομάρχη Μαγνησίας (Δ' 180), με κόκκινη συνεχή πολυγωνική γραμμή Α1.Α2.Α3.Α4...Α26.Α27.Α28 και καθορίζεται η οριογραμμή παραλίας με κίτρινη συνεχή πολυγωνική γραμμή Π1.Π2.Π3...Π24.Π25.Π26, παράλληλη της οριογραμμής αιγιαλού και σε σταθερή απόσταση δεκαπέντε (15) μέτρα, στην προς βορρά όμορη περιοχή, στη θέση «Μυλοπόταμος» του Δήμου Ζαγοράς - Μουρεσίου.

17) Την υπ' αρ. Π.Δ 42/10-04-1995 (Δ' 452) απόφαση του Περιφερειακού Διευθυντή Ν. Μαγνησίας με την οποία καθορίστηκαν οι οριογραμμές αιγιαλού και παραλίας, στην προς νότο όμορη περιοχή, στη θέση «Λιμνιώνας» Κοινότητας Ξουριχτίου - Πηλίου Ν. Μαγνησίας.

18) Το από μηνός Μαρτίου 2021 διάγραμμα επί υποβάθρου ορθοφωτοχάρτη, κλίμακας 1:1.000, αποτελούμενο από μία (1) πινακίδα, που συντάχθηκε από την Μαργαρίτα Στάμου, Τοπογράφο Μηχανικό, υπάλληλο της Κτηματικής Υπηρεσίας Μαγνησίας, θεωρήθηκε από την Προϊσταμένη της Κτηματικής Υπηρεσίας Μαγνησίας, Μαρία Τραχανατζή στις 05.04.2021 και συνοδεύει την Έκθεση της προαναφερόμενης Επιτροπής.

19) Το υπό στοιχεία 24246 ΕΞΕ 2021/09-04-2021 έγγραφο της Κτηματικής Υπηρεσίας Μαγνησίας, με το οποίο ζητείται η έκδοση της απόφασης, αποφασίζουμε:

Α. Επικυρώνουμε την από 05.04.2021 έκθεση της κατά το άρθρο 3 του ν. 2971/2001 αρμόδιας Επιτροπής καθορισμού ορίων αιγιαλού και παραλίας, για τον επανακαθορισμό των οριογραμμών αιγιαλού (ΠΟΑ) και παραλίας και τον καθορισμό της οριογραμμής παραλίας, στην περιοχή «Μυλοπόταμος έως Λιμνιώνας», του Δήμου Ζαγοράς - Μουρεσίου, της Περιφερειακής Ενότητας Μαγνησίας και Σποράδων, καθώς και το από μηνός Μαρτίου 2021 διάγραμμα επί υποβάθρου ορθοφωτοχάρτη, κλίμακας 1:1.000 αποτελούμενο από μία (1) πινακίδα, που συντάχθηκε από την Μαργαρίτα Στάμου, Τοπογράφο Μηχανικό, υπάλληλο της Κτηματικής Υπηρεσίας Μαγνησίας και θεωρήθηκε από την Προϊσταμένη της Κτηματικής Υπηρεσίας Μαγνησίας, Μαρία Τραχανατζή, στις 05.04.2021.

Β. Στο παραπάνω διάγραμμα η αρμόδια επιτροπή:

1. Επανακαθορίζει την οριστικοποιημένη γραμμή αιγιαλού (ΠΟΑ), με κόκκινη συνεχή πολυγωνική γραμμή Α1.Α2, της οποίας οι κορυφές ορίζονται με καρτεσιανές συντεταγμένες του Ελληνικού Γεωδαιτικού Συστήματος Αναφοράς (Ε.Γ.Σ.Α. 87).

2.Α) Καθορίζει την οριογραμμή παραλίας με κίτρινη συνεχή πολυγωνική γραμμή Π1.Π2.Π3.Π4..... Π91.Π92.Π93, παράλληλη της οριογραμμής αιγιαλού και σε σταθερή απόσταση δεκαπέντε (15) μέτρα, της οποίας οι κορυφές ορίζονται με καρτεσιανές συντεταγμένες του Ελληνικού Γεωδαιτικού Συστήματος Αναφοράς (Ε.Γ.Σ.Α. 87).

Β) Επανακαθορίζει τμήμα της οριογραμμής παραλίας, που είχε καθορισθεί με την υπ' αρ. Π.Δ. 42/10-04-1995 απόφαση του Περιφερειακού Διευθυντή Ν. Μαγνησίας (Δ' 452), με κίτρινη συνεχή πολυγωνική γραμμή Π93.2', παράλληλη της οριογραμμής αιγιαλού και σε σταθερή απόσταση δεκαπέντε (15) μέτρα, της οποίας οι κορυφές ορίζονται με καρτεσιανές συντεταγμένες του Ελληνικού Γεωδαιτικού Συστήματος Αναφοράς (Ε.Γ.Σ.Α. 87).

Τα κτίσματα και οι κατασκευές μέσα στην ζώνη παραλίας δεν εξαιρούνται.

Η παρούσα απόφαση Επανακαθορισμού της οριογραμμής αιγιαλού και καθορισμού οριογραμμής παραλίας, με τα συνοδευτικά αυτής, θα δημοσιοποιηθεί στην ιστοσελίδα του Υπουργείου Οικονομικών, σύμφωνα με τα άρθρα 4 παρ. 3 και 7α του ν. 2971/2001, όπως αυτός τροποποιήθηκε και ισχύει και συγκεκριμένα στη διεύθυνση: <https://www1.gsis.gr/gspdp/dhpe/publicgis/faces/homeShore>.

ΕΚΘΕΣΗ

επιτροπής επανακαθορισμού οριογραμμής αιγιαλού-παραλίας και καθορισμού οριογραμμής παραλίας, σύμφωνα με τα άρθρα 3, 4 του ν. 2971/2001 και το άρθρο 7α το οποίο προστέθηκε με την παρ. 4 του άρθρου 11 του ν. 4281/2014 στην περιοχή «Μυλοπόταμος έως Λιμνιώνας» του Δήμου Ζαγοράς - Μουρεσίου, της ΠΕ Μαγνησίας και Σποράδων.

Στο Βόλο σήμερα, 5 Απριλίου 2021, ημέρα Δευτέρα, η επιτροπή καθορισμού ορίων αιγιαλού - παραλίας - παλαιού αιγιαλού, η σύνθεση της οποίας καθορίστηκε βάσει των διατάξεων του άρθρου 3 του ν. 2971/2001 «περί αιγιαλού - παραλίας και άλλες διατάξεις» και συγκροτήθηκε με την υπ' αρ. 2981/28982/27-02-2020 (ΑΔΑ: 6Α2ΗΟΡ10-ΧΜΠ) απόφαση του Συντονιστή Αποκεντρωμένης Διοίκησης Θεσσαλίας - Στερεάς Ελλάδας και τροποποιήθηκε με την υπ' αρ. 110838/21-07-2020 (ΑΔΑ: 6973ΟΡ10-ΣΥΣ) απόφαση του ιδίου, αποτελούμενη από τους:

1. ΤΡΑΧΑΝΑΤΖΗ ΜΑΡΙΑ προϊσταμένη της Κτηματικής Υπηρεσίας Μαγνησίας, ως πρόεδρος.

2. ΣΤΑΜΟΥ ΜΑΡΓΑΡΙΤΑ, τοπογράφος μηχανικός της Κτηματικής Υπηρεσίας ως μέλος,

3. ΜΠΑΚΟΓΙΑΝΝΗ ΕΛΕΝΗ, προϊσταμένη της Υπηρεσίας Δόμησης Δήμου Βόλου ως μέλος,

4. ΚΩΝΣΤΑΝΤΑ ΒΑΣΙΛΙΚΗ - Λιμενάρχη Βόλου, ως μέλος,
5. ΠΑΠΑΔΗΜΗΤΡΙΟΥ ΚΩΝΣΤΑΝΤΙΝΟ - Προϊστάμενο Διεύθυνσης Περιβάλλοντος και Χωρικού Σχεδιασμού Θεσσαλίας της Α.Δ.Θ.ΣΤ.Ε., ως μέλος ο οποίος αν και προσκλήθηκε εμπρόθεσμα και νομίμως, δεν προσήλθε.

Συνήλθε, κατόπιν της υπό στοιχεία 21809 ΕΞΕ 2021/01-04-2021 πρόσκλησης της Προέδρου για να γνωμοδοτήσει επί της υπόθεσης επανακαθορισμού αιγιαλού-παραλίας και καθορισμού παραλίας, στην περιοχή «Μυλοπόταμος έως Λιμνιώνας» του Δήμου Ζαγοράς - Μουρεσίου.

Η επιτροπή αφού έλαβε υπόψη της:

1. Τις διατάξεις του ν. 2971/2001 «περί αιγιαλού - παραλίας» (Α' 285), της υπό στοιχεία 1089532πε/8205πε/Β0.010/20-4-2005 κοινής υπουργικής απόφασης Υπουργών Οικονομίας και Οικονομικών και ΠΕΧΩΔΕ «περί στοιχείων καθορισμού αιγιαλού και παραλίας».

2. Τις διατάξεις των άρθρων 23 και 24 του ν. 4607/2019 (Α' 65), με τα οποία τροποποιήθηκαν τα άρθρα 1 και 2 του ν. 2971/2001 αντίστοιχα.

3. Τις διατάξεις του άρθρου 11 του ν. 4281/2014 (Α' 160) με το οποίο αντικαταστάθηκαν τα άρθρα 4 και 6 του ν. 2971/2001 (παρ. 1 και παρ. 2 άρθρου 11), τροποποιήθηκε το άρθρο 7 του ν. 2971/2001 (παρ. 3 άρθρου 11) και προστέθηκε το άρθρο 7α (παρ. 4 άρθρου 11).

4. Την υπ' αρ. 13943/132052/30-8-18 απόφαση του Συντονιστή της Αποκεντρωμένης Διοίκησης Θεσσαλίας-Στερεάς Ελλάδας με θέμα: «Οριστικοποίηση προκαταρκτικής γραμμής αιγιαλού (ΠΟΑ) στην Π.Ε. Μαγνησίας» (Δ' 382), όπως αυτή διορθώθηκε από το εσφαλμένο «Π.Ε. Μαγνησίας» στο ορθό «Π.Ε. Μαγνησίας και Σποράδων» (Δ' 507) και στην οποία εμπίπτει η εξεταζόμενη περιοχή.

5. Την από 30-03-2021 Έκθεση της Επιτροπής του αρ. 3 του ν. 2971/2001 με το διάγραμμα που τη συνοδεύει σύμφωνα με τη γνωμοδότηση της οποίας, ανάμεσα σε άλλα, επανακαθορίζεται η οριογραμμή αιγιαλού, που είχε καθορισθεί με την υπ' αρ. 123/07-07-1975 απόφαση του Νομάρχη Μαγνησίας (Δ' 180), με κόκκινη συνεχή πολυγωνική γραμμή Α1.Α2.Α3.Α4...Α26.Α27.Α28 και καθορίζεται η οριογραμμή παραλίας με κίτρινη συνεχή πολυγωνική γραμμή Π1.Π2.Π3...Π24.Π25.Π26, παράλληλη της οριογραμμής αιγιαλού και σε σταθερή απόσταση δεκαπέντε (15) μέτρα, στην προς βορρά όμορη περιοχή, στη θέση «Μυλοπόταμος» του Δήμου Ζαγοράς-Μουρεσίου.

6. Την υπ' αρ. Π.Δ 42/10-04-1995 απόφαση του Περιφερειακού Διευθυντή Ν. Μαγνησίας (Δ' 452) με την οποία καθορίστηκαν οι οριογραμμές αιγιαλού και παραλίας, στην προς νότο όμορη περιοχή, στη θέση «Λιμνιώνας» Κοινότητας Ξουριχτίου - Πηλίου Ν. Μαγνησίας.

7. Το υπ' αρ. 2039631/03-11-2020 έγγραφο του Ελληνικού Κτηματολογίου με το οποίο διαβιβάστηκαν στην

Κτηματική Υπηρεσία Μαγνησίας σε ψηφιακή μορφή τα προσωρινά κτηματολογικά διαγράμματα της Ανάρτησης για το σύνολο των υπό κτηματογράφηση περιοχών, οι οποίες περιλαμβάνονται στην Κτηματογράφηση ΚΤ1-17.

8. Την από 17-3-2021 εισηγητική τεχνική έκθεση των μηχανικών της Κτηματικής Υπηρεσίας Μαγνησίας, Μαργαρίτας Στάμου και Βασιλικής Χατζηπλή, με το διάγραμμα που τη συνοδεύει (δύο πινακίδες).

9. Το γεγονός ότι παρατηρήθηκε ασυνέχεια σύνδεσης της οριστικοποιημένης γραμμής αιγιαλού (ΠΟΑ) της παρ. 4 με την οριογραμμή αιγιαλού της παρ. 6.

10. Το γεγονός ότι με τη γνωμοδότηση της Επιτροπής της παρ. 5 αλλά και στον καθορισμό της παρ. 6 έχει καθορισθεί γραμμή παραλίας παράλληλη στη γραμμή αιγιαλού σε σταθερή απόσταση δεκαπέντε (15) μέτρων και ότι η υπό εξέταση περιοχή βρίσκεται εκτός σχεδίου.

11. Το από μηνός Μαρτίου 2021 διάγραμμα επανακαθορισμού οριογραμμής αιγιαλού και καθορισμού οριογραμμής παραλίας, της τοπογράφου μηχανικού της Κτηματικής Υπηρεσίας Μαγνησίας, Μαργαρίτας Στάμου, σε κλίμακα 1:1.000, αποτελούμενο από μία πινακίδα που θεωρήθηκε από την Προϊσταμένη της Κτηματικής Υπηρεσίας Μαγνησίας, Μαρία Τραχανατζή, στις 05.04.2021, αποφασίζουμε:

1. Επανακαθορίζουμε την οριστικοποιημένη γραμμή αιγιαλού (ΠΟΑ), με κόκκινη συνεχή πολυγωνική γραμμή Α1.Α2, της οποίας οι κορυφές ορίζονται με καρτεσιανές συντεταγμένες του Ελληνικού Γεωδαιτικού Συστήματος Αναφοράς (ΕΓ.Σ.Α. 87).

2. Α) Καθορίζουμε την οριογραμμή παραλίας με κίτρινη συνεχή πολυγωνική γραμμή Π1.Π2.Π3.Π4..... Π91. Π92.Π93, παράλληλη της οριογραμμής αιγιαλού και σε σταθερή απόσταση δεκαπέντε (15) μέτρα, της οποίας οι κορυφές ορίζονται με καρτεσιανές συντεταγμένες του Ελληνικού Γεωδαιτικού Συστήματος Αναφοράς (ΕΓ.Σ.Α. 87).


Β) Επανακαθορίζουμε τμήμα της οριογραμμής παραλίας, που είχε καθορισθεί με την υπ' αρ. Π.Δ 42/10-04-1995 απόφαση του Περιφερειακού Διευθυντή Ν. Μαγνησίας (Δ' 452), με κίτρινη συνεχή πολυγωνική γραμμή Π93.2', παράλληλη της οριογραμμής αιγιαλού και σε σταθερή απόσταση δεκαπέντε (15) μέτρα, της οποίας οι κορυφές ορίζονται με καρτεσιανές συντεταγμένες του Ελληνικού Γεωδαιτικού Συστήματος Αναφοράς (ΕΓ.Σ.Α. 87).

Τα κτίσματα και οι κατασκευές μέσα στην ζώνη παραλίας δεν εξαιρούνται.

Η Πρόεδρος
ΜΑΡΙΑ ΤΡΑΧΑΝΑΤΖΗ

Τα Μέλη
ΜΑΡΓΑΡΙΤΑ ΣΤΑΜΟΥ
ΕΛΕΝΗ ΜΠΑΚΟΓΙΑΝΝΗ
ΒΑΣΙΛΙΚΗ ΚΩΝΣΤΑΝΤΑ



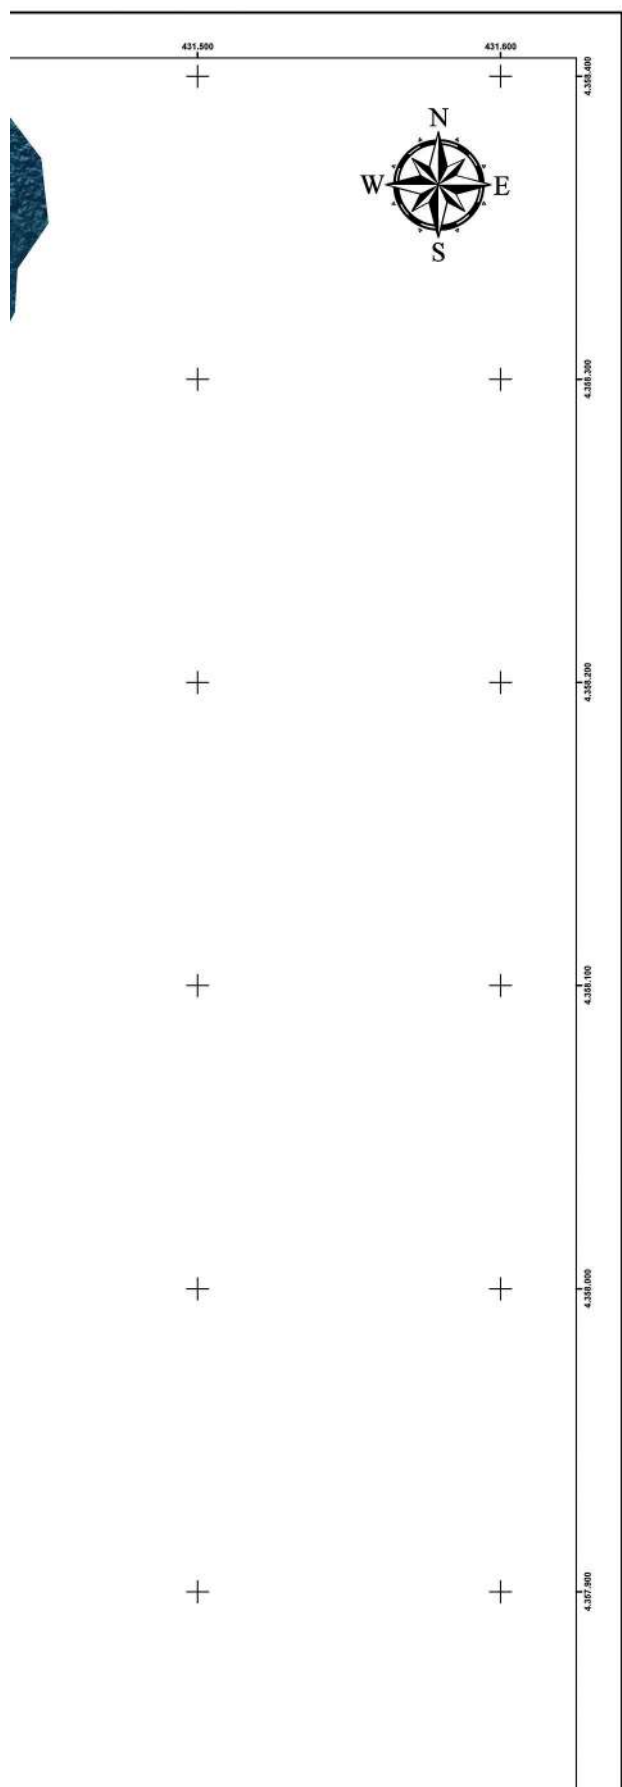


ΟΡΙΟΓΡΑΦΙΚΗ ΕΤΑΝΑΚΑΘΟΡΙΣΜΟΥ		
ΣΗΜΕΙΑ	Χ	Υ
A1	431432.180	4357905.430
A2	431451.394	4357905.822

ΟΡΙΟΓΡΑΦΙΚΗ ΚΑΘΟΡΙΣΜΟΥ		
ΠΑΡΑΝΑΣ	Χ	Υ
I11	431242.540	4358165.395
I12	431341.382	4358156.394
I13	431340.740	4358153.152
I14	431338.185	4358146.282
I15	431335.392	4358143.135
I16	431334.713	4358140.911
I17	431336.203	4358139.490
I18	431336.366	4358139.885
I19	431334.612	4358136.806
I20	431317.500	4358104.083
I21	431317.500	4357980.365
I22	431315.546	4357984.246
I23	431311.352	4357977.270
I24	431308.071	4357964.590
I25	431309.892	4357954.943
I26	431309.960	4357954.610
I27	431306.422	4357954.418
I28	431298.059	4357950.690
I29	431292.378	4357946.363
I30	431286.796	4357945.009
I31	431279.513	4357935.726
I32	431275.200	4357934.752
I33	431275.200	4357915.842
I34	431275.254	4357909.361
I35	431273.573	4357905.996
I36	431268.344	4357898.493
I37	431264.839	4357895.061
I38	431260.304	4357889.518
I39	431249.830	4357883.891
I40	431245.161	4357879.229
I41	431238.169	4357878.176
I42	431225.480	4357871.647
I43	431217.317	4357865.064
I44	431212.474	4357851.296
I45	431215.232	4357845.035
I46	431214.566	4357844.312
I47	431210.485	4357832.557
I48	431208.162	4357827.332
I49	431205.684	4357825.548
I50	431195.107	4357818.239
I51	431188.541	4357800.745
I52	431194.464	4357786.517
I53	431198.689	4357777.380
I54	431200.197	4357775.676
I55	431200.583	4357764.539
I56	431203.617	4357748.809
I57	431216.641	4357747.914
I58	431216.337	4357746.851
I59	431217.485	4357734.287
I60	431224.392	4357715.771
I61	431230.266	4357704.413
I62	431228.907	4357698.960
I63	431228.154	4357689.965
I64	431233.651	4357678.731
I65	431243.886	4357670.822
I66	431252.769	4357668.155
I67	431261.682	4357664.561
I68	431281.640	4357657.038
I69	431302.267	4357652.155
I70	431318.365	4357652.476
I71	431331.737	4357646.732
I72	431337.137	4357650.260
I73	431338.651	4357659.260
I74	431345.857	4357658.257
I75	431362.774	4357655.329
I76	431375.949	4357652.085
I77	431383.480	4357648.319
I78	431393.897	4357641.822
I79	431409.961	4357636.398
I80	431411.410	4357637.686
I81	431416.255	4357632.285
I82	431425.950	4357626.997
I83	431426.714	4357614.699
I84	431431.011	4357609.713
I85	431432.264	4357607.768
I86	431431.842	4357606.997
I87	431428.020	4357595.106
I88	431428.020	4357585.540
I89	431428.020	4357581.149
I90	431427.642	4357576.922
I91	431427.137	4357575.380
I92	431425.472	4357573.310
I93	431418.873	4357567.910
I94	431411.648	4357563.065
I95	431403.254	4357559.439
I96	431391.965	4357554.331
I97	431385.363	4357541.128
I98	431389.198	4357527.171
I99	431397.649	4357515.279
I100	431404.312	4357508.063
I101	431414.091	4357498.842
I102	431428.456	4357490.152
I103	431441.072	4357480.984

Digitally signed by KLEIO SIPSI
Reason: ΑΚΡΙΒΕΣ ΑΝΤΙΓΡΑΦΟ
Location: ΒΟΛΟΣ
Date: 2021.05.17 10:17:57 +03'00'



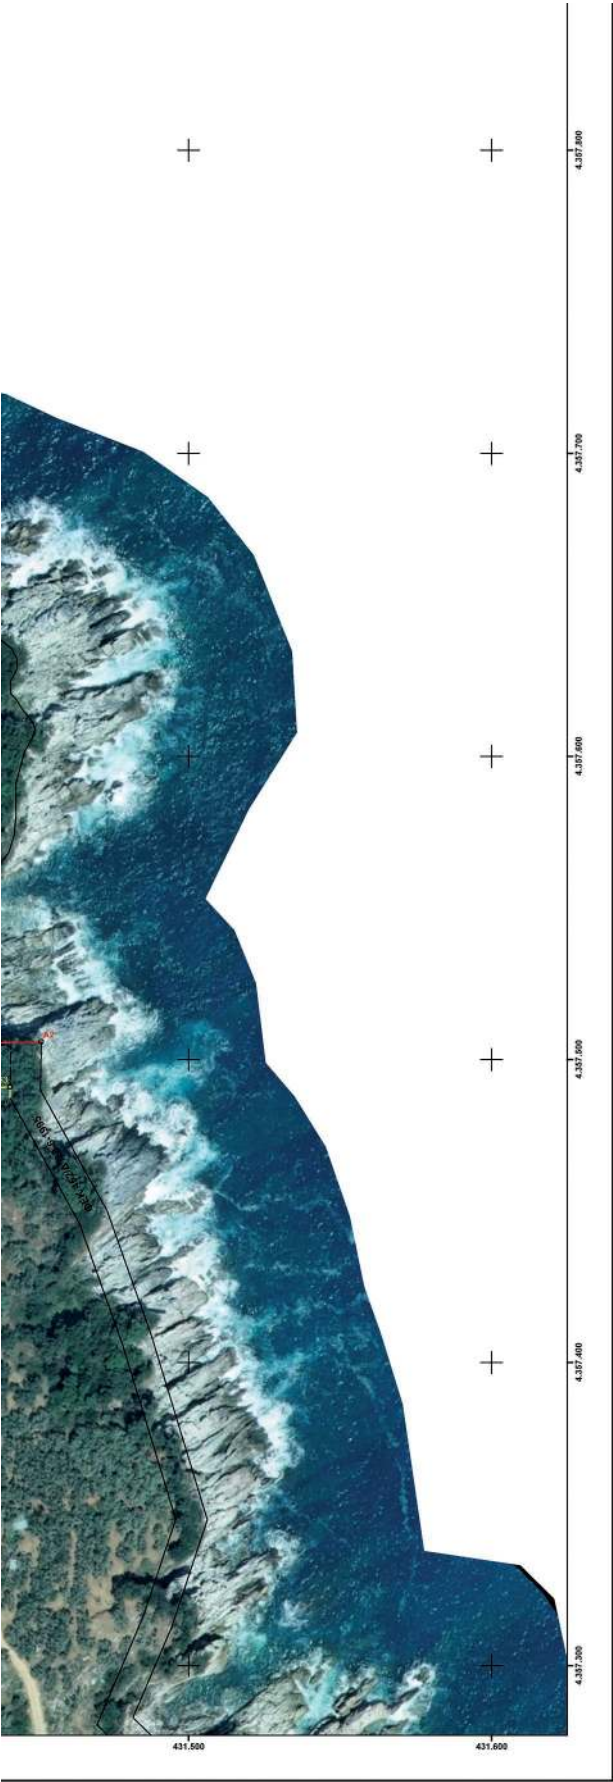

ΕΛΛΗΝΙΚΗ ΔΗΜΟΚΡΑΤΙΑ ΓΕΝΙΚΗ ΓΡΑΜΜΑΤΕΙΑ ΦΟΡΟΛΟΓΙΚΗΣ ΠΟΛΙΤΙΚΗΣ ΚΑΙ ΔΗΜΟΣΙΑΣ ΠΕΡΙΟΥΣΙΑΣ ΓΕΝ. Δ/ΝΣΗ ΔΗΜ. ΠΕΡΙΟΥΣΙΑΣ & ΚΟΙΝΟΦΕΛΩΝ ΠΕΡΙΟΥΣΙΩΝ ΚΤΗΜΑΤΙΚΗ ΥΠΗΡΕΣΙΑ ΜΑΓΝΗΣΙΑΣ		
ΘΕΜΑ	ΔΙΑΓΡΑΜΜΑ ΕΠΑΝΑΚΑΘΟΡΙΣΜΟΥ ΟΡΙΟΓΡΑΜΜΗΣ ΑΙΓΙΑΛΟΥ – ΠΑΡΑΛΙΑΣ ΚΑΙ ΚΑΘΟΡΙΣΜΟΥ ΟΡΙΟΓΡΑΜΜΗΣ ΠΑΡΑΛΙΑΣ	
ΘΕΣΗ	ΠΕΡΙΟΧΗ "ΜΥΛΟΠΟΤΑΜΟΣ ΕΩΣ ΛΙΜΝΙΩΝΑΣ" ΤΟΥ ΔΗΜΟΥ ΖΑΓΟΡΑΣ-ΜΟΥΡΕΣΙΟΥ ΝΟΜΟΥ ΜΑΓΝΗΣΙΑΣ	
ΥΠΟΜΝΗΜΑ Το παρόν διάγραμμα συνοδεύει την από 05-04-2021 έκθεση της επιτροπής του αρ. 3 του ν.2971/2001. Οι συντεταγμένες των κορυφών των οριογραμμών δίνονται στο Ελληνικό Γεωδαιτικό Σύστημα Αναφοράς ΕΓΣΑ'87.		
 Οριογραμμή αιγιαλού	 Ισχύουσες οριογραμμές	
 Οριογραμμή παραλίας	 Καταργούμενες οριογραμμές	
Η ΠΡΟΕΔΡΟΣ	2.	ΤΑ ΜΕΛΗ
	3.	Η Μηχανικός της Κ.Υ.Μαγνησίας
Η ΠΡΟΪΣΤΑΜΕΝΗ ΤΗΣ ΚΤΗΜΑΤΙΚΗΣ ΥΠΗΡΕΣΙΑΣ ΜΑΓΝΗΣΙΑΣ	4.	Η Προϊσταμένη της Υπηρεσίας Δόμησης του Δήμου Βόλου
	5.	Η Λιμενάρχης Βόλου
		Ο Προϊστάμενος Δ/σης ΠΕ.ΧΩ. Θεσσαλίας της Α.Δ.Θ.ΣΤ.Ε.
ΚΛΙΜΑΚΑ: 1: 1.000	ΧΡΟΝΟΛΟΓΙΑ: ΜΑΡΤΙΟΣ 2021	ΠΙΝΑΚΙΔΑ: 1
ΘΕΩΡΗΘΗΚΕ		Η ΣΥΝΤΑΞΑΣΑ

Η ισχύς της παρούσας αρχίζει με τη δημοσίευσή της στην Εφημερίδα της Κυβερνήσεως.
Η παρούσα απόφαση με την έκθεση της Επιτροπής και το διάγραμμα, να δημοσιευθούν στην Εφημερίδα της Κυβερνήσεως.

Λάρισα, 6 Ιουλίου 2021

Ο Ασκών καθήκοντα Συντονιστή
Αποκεντρωμένης Διοίκησης
ΚΩΝΣΤΑΝΤΙΝΟΣ ΠΑΠΠΑΣ