



ΕΦΗΜΕΡΙΔΑ ΤΗΣ ΚΥΒΕΡΝΗΣΕΩΣ ΤΗΣ ΕΛΛΗΝΙΚΗΣ ΔΗΜΟΚΡΑΤΙΑΣ

28 Ιουλίου 2021

ΤΕΥΧΟΣ ΤΕΤΑΡΤΟ

Αρ. Φύλλου 476

ΠΕΡΙΕΧΟΜΕΝΑ

ΑΠΟΦΑΣΕΙΣ

- 1 Έγκριση κήρυξης - οριοθέτησης ως αρχαιολογικού χώρου του αρχαίου λατομείου μαρμάρου και του περιβάλλοντος χώρου του, στη θέση «Σεντούκια», Τ.Κ. Βρύας, Δ.Ε. Πιερίων, Δήμου Κατερίνης, Π.Ε. Πιερίας.
- 2 Κύρωση δικτύου κοινοχρήστων χώρων τμήματος του οικισμού Λαχανάδας της Τοπικής Κοινότητας Λαχανάδας της Δ.Ε. Μεθώνης, σύμφωνα με το άρθρο 35 του ν. 3937/2011 (Α' 60).

ΑΠΟΦΑΣΕΙΣ

Α. 315736

(1)

Έγκριση κήρυξης - οριοθέτησης ως αρχαιολογικού χώρου του αρχαίου λατομείου μαρμάρου και του περιβάλλοντος χώρου του, στη θέση «Σεντούκια», Τ.Κ. Βρύας, Δ.Ε. Πιερίων, Δήμου Κατερίνης, Π.Ε. Πιερίας.

Η ΠΡΟΪΣΤΑΜΕΝΗ
ΤΗΣ ΓΕΝΙΚΗΣ ΔΙΕΥΘΥΝΣΗΣ ΑΡΧΑΙΟΤΗΤΩΝ
ΚΑΙ ΠΟΛΙΤΙΣΤΙΚΗΣ ΚΛΗΡΟΝΟΜΙΑΣ
ΤΟΥ ΥΠΟΥΡΓΕΙΟΥ ΠΟΛΙΤΙΣΜΟΥ ΚΑΙ ΑΘΛΗΤΙΣΜΟΥ

Έχοντας υπόψη:

1. Τις διατάξεις:

α) Του ν. 4622/2019 «Επιτελικό κράτος: οργάνωση, λειτουργία και διαφάνεια της Κυβέρνησης, των κυβερνητικών οργάνων και της Κεντρικής Δημόσιας Διοίκησης» (Α' 133).

β) Του π.δ. 70/2015 «Ανασύσταση των Υπουργείων Πολιτισμού και Αθλητισμού, Υποδομών, Μεταφορών και Δικτύων, Αγροτικής Ανάπτυξης και Τροφίμων. Ανασύσταση του Υπουργείου Ναυτιλίας και Αιγαίου και μετονομασία του σε Υπουργείο Ναυτιλίας και Νησιωτικής Πολιτικής. Μετονομασία του Υπουργείου Πολιτισμού, Παιδείας και Θρησκευμάτων σε Υπουργείο Παιδείας, Έρευνας και Θρησκευμάτων, του Υπουργείου Οικονομίας, Υποδομών, Ναυτιλίας και Τουρισμού σε Υπουργείο

Οικονομίας, Ανάπτυξης και Τουρισμού και του Υπουργείου Παραγωγικής Ανασυγκρότησης, Περιβάλλοντος και Ενέργειας σε Υπουργείο Περιβάλλοντος και Ενέργειας. Μεταφορά Γενικής Γραμματείας Βιομηχανίας στο Υπουργείο Οικονομίας, Ανάπτυξης και Τουρισμού» (Α' 114).

γ) Του π.δ. 83/2019 «Διορισμός Αντιπροέδρου της Κυβέρνησης, Υπουργών, Αναπληρωτών Υπουργών και Υφυπουργών» (Α' 121).

δ) Του π.δ. 84/2019 «Σύσταση και κατάργηση Γενικών Γραμματειών και Ειδικών Γραμματειών/Ενιαίων Διοικητικών Γραμματειών Τομέων Υπουργείων» (Α' 123).

ε) Της υπό στοιχεία ΥΠΠΟΑ/ΥΠΟΥΡΓΟΣ/397848/12/22-7-2019 κοινής υπουργικής απόφασης «Διορισμός Μετακλητού Γενικού Γραμματέα στο Υπουργείο Πολιτισμού και Αθλητισμού» (ΥΟΔΔ 485).

στ) Του ν. 3028/2002 «Για την προστασία των Αρχαιοτήτων και εν γένει της Πολιτιστικής Κληρονομιάς» άρθρα 12, 13 και 14, (Α' 153).

ζ) Του π.δ. 4/2018 «Οργάνισμός Υπουργείου Πολιτισμού και Αθλητισμού» (Α' 7).

η) Της υπό στοιχεία ΥΠΠΟ/ΓΝΟΣ/49610/28-11-1990 κοινής υπουργικής απόφασης «Εξαίρεση από τον περιορισμό των τριών υπογραφών» (Β' 743).

θ) Τον ν. 3378/2005 «Κύρωση της Ευρωπαϊκής Σύμβασης για την προστασία της αρχαιολογικής κληρονομιάς (αναθεωρημένη)» (Α' 203).

ι) Την υπ' αρ. 59/07-02-2020 (ΑΔΑ: Ω5Α146ΜΓΨ7-Δ1Ε), εγκύκλιο του Υπουργού Επικρατείας «Οδηγίες εφαρμογής του άρθρου 109 του ν. 4622/2019 (Α' 133), σχετικά με την αρμοδιότητα των Προϊσταμένων Γενικών Διευθύνσεων των Υπουργείων για την τελική υπογραφή ατομικών διοικητικών πράξεων».

2. Την υπό στοιχεία ΥΠΠΟΑ/ΑΤΝΕΚΕ/567515/2284/14-10-2020 υπουργική απόφαση «Οργάνωση και λειτουργία των Συμβουλίων του ν. 3028/2002 στο Υπουργείο Πολιτισμού και Αθλητισμού» (Β' 4612).

3. Το υπό στοιχεία ΥΠΠΟΑ/ΓΔΑΠΚ/ΕΦΑΠΙΕ/506059/362793/3188/23-09-2019 έγγραφο της ΕΦΑ Πιερίας.

4. Την υπό στοιχεία Αι/Φ16/56231/3717/20-01-1979 υπουργική απόφαση (Β' 299), με την οποία χαρακτηρίστηκε ως αρχαιολογικός χώρος το αρχαίο λατομείο στην περιοχή «Σεντούκια» της Κοινότητας Βρύας Ρητίνης.

5. Την ομόφωνη γνωμοδότηση του Κεντρικού Αρχαιολογικού Συμβουλίου, όπως αυτή διατυπώθηκε στην υπ' αρ. 9/02-03-2021 Συνεδρία του (θέμα 11ο).


6. Το υπό στοιχεία ΥΠΠΟΑ/135965/24-05-2021 έγγραφο του Τμήματος Αποτυπώσεων, Γεωπληροφορικής και Κτηματολογίου, με το οποίο διαβιβάστηκαν τοπογραφικό διάγραμμα και συντεταγμένες κήρυξης - οριοθέτησης του αρχαιολογικού χώρου του αρχαίου λατομείου μαρμάρου και του περιβάλλοντος χώρου του, στη θέση «Σεντούκια», Τ.Κ. Βρύας, Δ.Ε. Πιερίων, Δήμου Κατερίνης, Π.Ε. Πιερίας, αποφασίζουμε:

Την κήρυξη - οριοθέτηση ως αρχαιολογικού χώρου του αρχαίου λατομείου μαρμάρου και του περιβάλλοντος χώρου του, στη θέση «Σεντούκια», Τ.Κ. Βρύας, Δ.Ε. Πιερίων, Δήμου Κατερίνης, Π.Ε. Πιερίας, σύμφωνα με τις

διατάξεις της παρ. 1 του άρθρου 12 του ν. 3028/2002, για την αποτελεσματικότερη προστασία του.

Ο αρχαιολογικός χώρος οριοθετείται με κλειστή πολυγωνική γραμμή που σημειώνεται στο συνημμένο τοπογραφικό διάγραμμα με υπόβαθρο ορθοφωτοχάρτη κλίμακας 1:5.000 της ΚΤΗΜΑΤΟΛΟΓΙΟ Α.Ε. στο ενιαίο σύστημα αναφοράς ΕΓΣΑ' 87, και ορίζεται από τα σημεία 1,2,3,4,...26,27,28 και 1. Οι συντεταγμένες των παραπάνω σημείων αναγράφονται στον πίνακα που συνυποβάλλεται.

Από τις διατάξεις της παρούσας απόφασης δεν προκύπτει δαπάνη σε βάρος του κρατικού προϋπολογισμού.

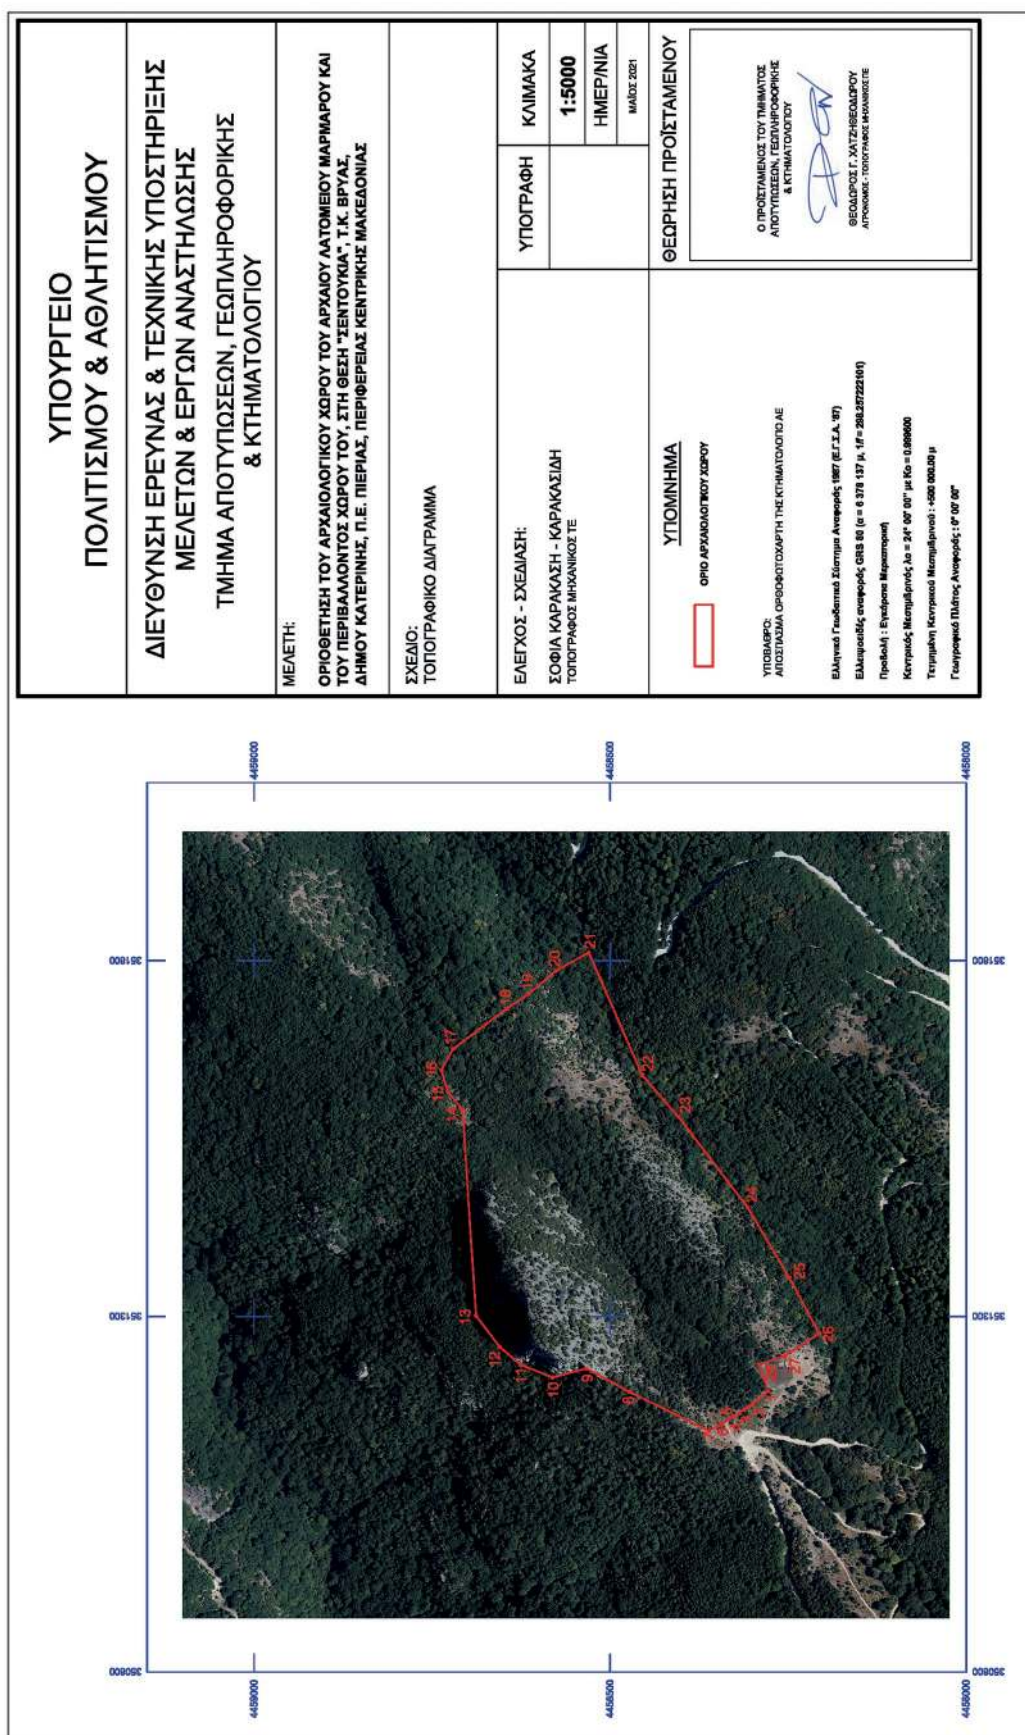

ΕΘΝΙΚΟ ΤΥΠΟΓΡΑΦΕΙΟ
Για τεχνικούς λόγους στο σχεδιάγραμμα,
από το ηλεκτρονικό αρχείο, έγινε
σμίκρυνση κατά ποσοστό **47%**

ΟΡΙΟΘΕΤΗΣΗ ΤΟΥ ΑΡΧΑΙΟΛΟΓΙΚΟΥ ΧΩΡΟΥ ΤΟΥ ΑΡΧΑΙΟΥ ΛΑΤΟΜΕΙΟΥ ΜΑΡΜΑΡΟΥ ΚΑΙ ΤΟΥ ΠΕΡΙΒΑΛΛΟΝΤΟΣ ΧΩΡΟΥ ΤΟΥ ΣΤΗ ΘΕΣΗ "ΣΕΝΤΟΥΚΙΑ", Τ.Κ. ΒΡΥΑΣ, Δ.Ε. ΠΙΕΡΙΩΝ, ΔΗΜΟΥ ΚΑΤΕΡΙΝΗΣ, Π.Ε. ΠΙΕΡΙΑΣ, ΠΕΡ. ΚΕΝΤΡΙΚΗΣ ΜΑΚΕΔΟΝΙΑΣ				
ΕΦΑ ΠΙΕΡΙΑΣ				
ΠΙΝΑΚΑΣ ΣΥΝΤΕΤΑΓΜΕΝΩΝ				
ΣΗΜΕΙΟ	ΔΙΑΓΡΑΜΜΑ 1:5000	Φ.Χ. 1:50000	ΣΥΝ/ΝΗ Χ [ΕΓΣΑ '87]	ΣΥΝ/ΝΗ Υ [ΕΓΣΑ '87]
1	ΑΠΟΣΠΑΣΜΑ ΟΡΘΟΦΩΤΟΧΑΡΤΗ ΤΗΣ ΚΤΗΜΑΤΟΛΟΓΙΟ ΑΕ		351194.84	4458278.14
2			351177.21	4458299.48
3			351168.60	4458311.94
4			351159.02	4458327.81
5			351155.29	4458333.41
6			351148.20	4458343.46
7			351138.95	4458361.72
8			351194.15	4458473.39
9			351226.73	4458533.30
10			351214.16	4458580.92
11			351231.95	4458624.98
12			351257.15	4458655.01
13			351300.81	4458688.24
14			351590.72	4458707.17
15			351615.47	4458727.77
16			351646.55	4458737.03
17			351675.66	4458720.49
18			351732.54	4458645.09
19			351753.05	4458614.00
20			351785.33	4458576.29
21			351810.99	4458529.99
22			351638.95	4458455.25
23			351580.08	4458403.65
24			351453.94	4458307.61
25			351354.59	4458248.74
26			351275.63	4458206.55
27			351244.45	4458254.56
28			351232.02	4458290.54
1			351194.84	4458278.14

Η απόφαση αυτή να δημοσιευθεί στην Εφημερίδα της Κυβερνήσεως.

Αθήνα, 5 Ιουλίου 2021

Η Προϊσταμένη της Γενικής Διεύθυνσης

ΠΟΛΥΞΕΝΗ ΑΔΑΜ - ΒΕΛΕΝΗ

Αριθμ. οικ.109763

(2)

Κύρωση δικτύου κοινοχρήστων χώρων τμήματος του οικισμού Λαχανάδας της Τοπικής Κοινότητας Λαχανάδας της Δ.Ε. Μεθώνης, σύμφωνα με το άρθρο 35 του ν. 3937/2011 (Α' 60).

Ο ΣΥΝΤΟΝΙΣΤΗΣ
ΑΠΟΚΕΝΤΡΩΜΕΝΗΣ ΔΙΟΙΚΗΣΗΣ
ΠΕΛΟΠΟΝΝΗΣΟΥ, ΔΥΤΙΚΗΣ ΕΛΛΑΔΑΣ ΚΑΙ ΙΟΝΙΟΥ

Έχοντας υπόψη:

1. Τις διατάξεις του από 17-07-1923 ν.δ. «Περί σχεδίων πόλεων κ.λπ.» (Α' 228).

2. Τις διατάξεις του ν. 3852/2010 «Νέα Αρχιτεκτονική της Αυτοδιοίκησης και της Αποκεντρωμένης Διοίκησης - Πρόγραμμα Καλλικράτης» (Α' 87).

3. Τις διατάξεις του π.δ. 139/2010 «Οργανισμός της Αποκεντρωμένης Διοίκησης Πελοποννήσου, Δυτικής Ελλάδας και Ιονίου (Α' 232).

4. Τις διατάξεις του εδαφ. β της παρ. 5 του άρθρου 42 του ν. 1337/1983 «Επέκταση των πολεοδομικών σχεδίων Οικιστική Ανάπτυξη και σχετικές ρυθμίσεις» (Α' 33).

5. Τις διατάξεις του άρθρου 6 του από 24-04-1985 π.δ. «Τρόπος καθορισμού ορίων οικισμών της χώρας μέχρι 2.000 κατοίκων, κατηγορίες αυτών και καθορισμός όρων και περιορισμών δόμησής τους» (Δ' 181).

6. Τις διατάξεις του άρθρου 35 του ν. 3937/2011 «Διατήρηση της βιοποικιλότητας και άλλες διατάξεις» (Α' 60).

7. Την υπ' αρ. 1828/2008 απόφαση ΣτΕ.

8. Την υπ' αρ. 39608/2011 (Β' 2200), απόφαση του ΥΠΕΚΑ.

9. Την υπ' αρ. 31168/12/21-06-2012 εγκύκλιο ΥΠΕΚΑ.

10. Την υπ' αρ. 68701/1391/1989 απόφαση Νομάρχη Μεσσηνίας «Κατηγοριοποίηση, καθορισμός ορίων και όρων δόμησης του οικισμού Λαχανάδας Νομού Μεσσηνίας» (Δ' 565).

11. Την υπ' αρ. 174/11-03-2020 αίτηση της Τζεμπούλου Ευσταθίας.

12. Την υπ' αρ. 58/2020 απόφαση Δημοτικού Συμβουλίου Δήμου Πύλου - Νέστορος.

13. Την υπ' αρ. 1209/09-09-1999 πράξη παραχώρησης τμήματος οικοπέδου σε κοινή χρήση Συμβολαιογράφου ΕΛΕΝΗ ΔΙΚΑΙΟΥ - ΧΡΙΣΤΟΠΟΥΛΟΥ η οποία έχει καταχω-

ρηθεί στο κτηματολογικό με το υπ' αρ. 321/05-03-2020 πιστοποιητικό καταχώρισης εγγραφτέας πράξης Υποθηκοφυλακείου Μεθώνης.

14. Την υπ' αρ. 1224/24-09-1999 πράξη παραχώρησης τμήματος οικοπέδου σε κοινή χρήση Συμβολαιογράφου ΕΛΕΝΗ ΔΙΚΑΙΟΥ - ΧΡΙΣΤΟΠΟΥΛΟΥ η οποία έχει καταχωρηθεί στο κτηματολογικό με το υπ' αρ. 323/05-03-2020 πιστοποιητικό καταχώρισης εγγραφτέας πράξης Υποθηκοφυλακείου Μεθώνης.

15. Το αναρτηθέν στο Δημοτικό Κατάστημα Πύλου - Νέστορος, στον πίνακα ανακοινώσεων του Δημοτικού Καταστήματος Μεθώνης και στο Γραφείο του ΚΕΠ Μεθώνης φωτοαντίγραφο τοπογραφικού διαγράμματος συνοδευόμενο από το αποδεικτικό θυροκόλλησης.

16. Τα φύλλα των εφημερίδων «Θάρρος» και «Ελευθερία», στα οποία δημοσιεύθηκε η ανακοίνωση για την κύρωση.

17. Το γεγονός ότι σύμφωνα με το υπ' αρ. 16279/06-10-2020 εισήγηση της Διεύθυνσης π.δ. και π.ζ. του Δήμου Πύλου Νέστορος, με την οποία πιστοποιείται μεταξύ άλλων ότι δεν υποβλήθηκαν παρατηρήσεις ή ενστάσεις.

18. Αντίγραφο χάρτη οικισμού Λαχανάδας κλίμακας 1:5.000.

19. Το από Ιούνιο 2021 και με κλίμακα 1:500 τοπογραφικό διάγραμμα του Πολιτικού Μηχανικού Β. Χρονόπουλου.

20. Την από Μάρτιο 2020 Τεχνική Έκθεση του Πολιτικού Μηχανικού Β. Χρονόπουλου.

21. Το γεγονός ότι από τις κανονιστικές διατάξεις της παρούσας πράξης δεν προκαλείται δαπάνη εις βάρος του κρατικού προϋπολογισμού και του οικείου ΟΤΑ, αποφασίζουμε:

1. Την κύρωση του υφιστάμενου δικτύου κοινοχρήστων χώρων σύμφωνα με το άρθρο 35 του ν. 3937/2011 (Α' 60), στον οικισμό Λαχανάδας Δήμου Πύλου - Νέστορος, όπως αυτό αποτυπώνεται στο με χρονολογία Ιούνιος 2021 και κλίμακα 1:500 τοπογραφικό διάγραμμα του Πολιτικού Μηχανικού Β. Χρονόπουλου, το οποίο θεωρείται από τον Προϊστάμενο της Διεύθυνσης ΠΕ.ΧΩ.ΣΧ. Πελοποννήσου και αποτελεί αναπόσπαστο τμήμα της παρούσας απόφασης.

2. Η ισχύς της παρούσας απόφασης αρχίζει από τη δημοσίευσή της στην Εφημερίδα της Κυβερνήσεως.

Η απόφαση αυτή μαζί με το συνημμένο διάγραμμα να δημοσιευθεί στην Εφημερίδα της Κυβερνήσεως.

Τρίπολη, 25 Ιουνίου 2021

Ο Συντονιστής Αποκεντρωμένης Διοίκησης κ.α.α.

Ο Γενικός Διευθυντής ΧΩ.ΠΕ.ΠΟ.

ΔΙΟΝΥΣΙΟΣ ΠΑΝΑΓΙΩΤΟΠΟΥΛΟΣ



ΕΘΝΙΚΟ ΤΥΠΟΓΡΑΦΕΙΟ

Το Εθνικό Τυπογραφείο αποτελεί δημόσια υπηρεσία υπαγόμενη στην Προεδρία της Κυβέρνησης και έχει την ευθύνη τόσο για τη σύνταξη, διαχείριση, εκτύπωση και κυκλοφορία των Φύλλων της Εφημερίδας της Κυβερνήσεως (ΦΕΚ), όσο και για την κάλυψη των εκτυπωτικών - εκδοτικών αναγκών του δημοσίου και του ευρύτερου δημόσιου τομέα (ν. 3469/2006/Α' 131 και π.δ. 29/2018/Α' 58).

1. ΦΥΛΛΟ ΤΗΣ ΕΦΗΜΕΡΙΔΑΣ ΤΗΣ ΚΥΒΕΡΝΗΣΕΩΣ (ΦΕΚ)

- Τα **ΦΕΚ σε ηλεκτρονική μορφή** διατίθενται δωρεάν στο **www.et.gr**, την επίσημη ιστοσελίδα του Εθνικού Τυπογραφείου. Όσα ΦΕΚ δεν έχουν ψηφιοποιηθεί και καταχωριστεί στην ανωτέρω ιστοσελίδα, ψηφιοποιούνται και αποστέλλονται επίσης δωρεάν με την υποβολή αίτησης, για την οποία αρκεί η συμπλήρωση των αναγκαίων στοιχείων σε ειδική φόρμα στον ιστότοπο **www.et.gr**.

- Τα **ΦΕΚ σε έντυπη μορφή** διατίθενται σε μεμονωμένα φύλλα είτε απευθείας από το Τμήμα Πωλήσεων και Συνδρομητών, είτε ταχυδρομικά με την αποστολή αιτήματος παραγγελίας μέσω των ΚΕΠ, είτε με ετήσια συνδρομή μέσω του Τμήματος Πωλήσεων και Συνδρομητών. Το κόστος ενός ασπρόμαυρου ΦΕΚ από 1 έως 16 σελίδες είναι 1,00 €, αλλά για κάθε επιπλέον οκτασέλιδο (ή μέρος αυτού) προσαυξάνεται κατά 0,20 €. Το κόστος ενός έγχρωμου ΦΕΚ από 1 έως 16 σελίδες είναι 1,50 €, αλλά για κάθε επιπλέον οκτασέλιδο (ή μέρος αυτού) προσαυξάνεται κατά 0,30 €. Το τεύχος Α.Σ.Ε.Π. διατίθεται δωρεάν.

• Τρόποι αποστολής κειμένων προς δημοσίευση:

Α. Τα κείμενα προς δημοσίευση στο ΦΕΚ, από τις υπηρεσίες και τους φορείς του δημοσίου, αποστέλλονται ηλεκτρονικά στη διεύθυνση **webmaster.et@et.gr** με χρήση προηγμένης ψηφιακής υπογραφής και χρονοσήμανσης.

Β. Κατ' εξαίρεση, όσοι πολίτες δεν διαθέτουν προηγμένη ψηφιακή υπογραφή μπορούν είτε να αποστέλλουν ταχυδρομικά, είτε να καταθέτουν με εκπρόσωπό τους κείμενα προς δημοσίευση εκτυπωμένα σε χαρτί στο Τμήμα Παραλαβής και Καταχώρισης Δημοσιευμάτων.

- Πληροφορίες, σχετικά με την αποστολή/κατάθεση εγγράφων προς δημοσίευση, την ημερήσια κυκλοφορία των Φ.Ε.Κ., με την πώληση των τευχών και με τους ισχύοντες τιμοκαταλόγους για όλες τις υπηρεσίες μας, περιλαμβάνονται στον ιστότοπο (**www.et.gr**). Επίσης μέσω του ιστότοπου δίδονται πληροφορίες σχετικά με την πορεία δημοσίευσης των εγγράφων, με βάση τον Κωδικό Αριθμό Δημοσιεύματος (ΚΑΔ). Πρόκειται για τον αριθμό που εκδίδει το Εθνικό Τυπογραφείο για όλα τα κείμενα που πληρούν τις προϋποθέσεις δημοσίευσης.

2. ΕΚΤΥΠΩΤΙΚΕΣ - ΕΚΔΟΤΙΚΕΣ ΑΝΑΓΚΕΣ ΤΟΥ ΔΗΜΟΣΙΟΥ

Το Εθνικό Τυπογραφείο ανταποκρινόμενο σε αιτήματα υπηρεσιών και φορέων του δημοσίου αναλαμβάνει να σχεδιάσει και να εκτυπώσει έντυπα, φυλλάδια, βιβλία, αφίσες, μπλοκ, μηχανογραφικά έντυπα, φακέλους για κάθε χρήση, κ.ά.

Επίσης σχεδιάζει ψηφιακές εκδόσεις, λογότυπα και παράγει οπτικοακουστικό υλικό.

Ταχυδρομική Διεύθυνση: Καποδιστρίου 34, τ.κ. 10432, Αθήνα

ΤΗΛΕΦΩΝΙΚΟ ΚΕΝΤΡΟ: 210 5279000 - fax: 210 5279054

ΕΞΥΠΗΡΕΤΗΣΗ ΚΟΙΝΟΥ

Πωλήσεις - Συνδρομές: (Ισόγειο, τηλ. 210 5279178 - 180)

Πληροφορίες: (Ισόγειο, Γρ. 3 και τηλεφ. κέντρο 210 5279000)

Παραλαβή Δημ. Ύλης: (Ισόγειο, τηλ. 210 5279167, 210 5279139)

Ωράριο για το κοινό: Δευτέρα ως Παρασκευή: 8:00 - 13:30

Ιστότοπος: **www.et.gr**

Πληροφορίες σχετικά με την λειτουργία του ιστότοπου: **helpdesk.et@et.gr**

Αποστολή ψηφιακά υπογεγραμμένων εγγράφων προς δημοσίευση στο ΦΕΚ: **webmaster.et@et.gr**

Πληροφορίες για γενικό πρωτόκολλο και αλληλογραφία: **grammateia@et.gr**

Πείτε μας τη γνώμη σας,

για να βελτιώσουμε τις υπηρεσίες μας, συμπληρώνοντας την ειδική φόρμα στον ιστότοπό μας.

