



ΕΦΗΜΕΡΙΔΑ ΤΗΣ ΚΥΒΕΡΝΗΣΕΩΣ ΤΗΣ ΕΛΛΗΝΙΚΗΣ ΔΗΜΟΚΡΑΤΙΑΣ

28 Ιουλίου 2021

ΤΕΥΧΟΣ ΤΕΤΑΡΤΟ

Αρ. Φύλλου 477

ΠΕΡΙΕΧΟΜΕΝΑ

ΑΠΟΦΑΣΕΙΣ

1. Επικύρωση καθορισμού των οριογραμμών τμήματος ρέματος Τερσανά (με έργα διευθέτησης) που βρίσκεται εκτός οικισμού Χωραφακίων Δ.Ε. Ακρωτηρίου Δήμου Χανίων Π.Ε. Χανίων.
2. Επανακαθορισμός Χερσαίας και Θαλάσσιας Ζώνης Λιμένα Νυδρίου.

ΑΠΟΦΑΣΕΙΣ

Αριθμ. 2404

(1)

Επικύρωση καθορισμού των οριογραμμών τμήματος ρέματος Τερσανά (με έργα διευθέτησης) που βρίσκεται εκτός οικισμού Χωραφακίων Δ.Ε. Ακρωτηρίου Δήμου Χανίων Π.Ε. Χανίων.

Η ΣΥΝΤΟΝΙΣΤΡΙΑ

ΑΠΟΚΕΝΤΡΩΜΕΝΗΣ ΔΙΟΙΚΗΣΗΣ ΚΡΗΤΗΣ

Έχοντας υπόψη:

1. Τον ν. 3852/2010 «Νέα Αρχιτεκτονική της Αυτοδιοίκησης και της Αποκεντρωμένης Διοίκησης - Πρόγραμμα Καλλικράτης» (Α' 87).

2. Το π.δ. 136/2010 «Οργανισμός της Αποκεντρωμένης Διοίκησης Κρήτης» (Α' 229).

3. Τον ν. 4325/2015 (Α' 47) «Εκδημοκρατισμός της Διοίκησης - Καταπολέμηση Γραφειοκρατίας και Ηλεκτρονική Διακυβέρνηση. Αποκατάσταση αδικιών και άλλες διατάξεις» και συγκεκριμένα την παρ. 1 του άρθρου 28 αυτού, με την οποία καταργείται η διάταξη της παρ. 2 του άρθρου 6 του ν. 3852/2010 (Α' 87) και σε κάθε Αποκεντρωμένη Διοίκηση συνιστάται θέση προϊσταμένου, που φέρει τον τίτλο «Συντονιστής Αποκεντρωμένης Διοίκησης», και το άρθρο 28Α, όπως αυτό προστέθηκε με το άρθρο 24 του ν. 4368/2016 (Α' 21).

4. Την υπ' αρ. 14026/2017 υπουργική απόφαση «Διορισμός της Μαρίας Κοζυράκη του Εμμανουήλ ως Συντονίστριας της Αποκεντρωμένης Διοίκησης Κρήτης» (Υ.Ο.Δ.Δ. 250).

5. Τον ν. 4258/2014 «Διαδικασία Οριοθέτησης και ρυθμίσεις θεμάτων για τα υδατορέματα - ρυθμίσεις Πολεοδομικής νομοθεσίας και άλλες διατάξεις» (Α' 94).

6. Τον ν. 2853/1922 «Περί υδραυλικών εν γένει έργων και αστυνομώσεων των δημόσιων υδάτων», όπως αυτές τροποποιήθηκαν με τις αντίστοιχες του ν.δ. 10/1923 και κωδικοποιήθηκαν από τις διατάξεις του π.δ. 18/1924 (Α' 61).

7. Την υπό στοιχεία Δ17γ/06/157/Φ.Ν.439.3/2006 απόφαση Υ.Π.Ε.ΧΩ.Δ.Ε. «Περιεχόμενο των τεχνικών εκθέσεων της παρ. 3α του άρθρου 6, των προκαταρκτικών μελετών του άρθρου 6 και των τεχνικών εκθέσεων της παραγ. 4α του άρθρου 7 του ν. 3316/2005» (Β' 1611).

8. Την υπό στοιχεία οικ.140055/13-01-2017 κοινή υπουργική απόφαση «Τεχνικές προδιαγραφές σύνταξης του περιεχομένου του φακέλου οριοθέτησης κατ' εφαρμογή της παραγράφου 5 του άρθρου 2 του ν. 4258/2014 - Διευκρινίσεις για την εφαρμογή της διαδικασίας οριοθέτησης» (Β' 428)

9. Το υπ' αρ. 85942/09-07-2015 (αρ. πρ. ΠΕΧΩΣ: 2556/14-07-2015) έγγραφο της Διεύθυνσης Τεχνικών Έργων Περιφέρειας Κρήτης προς την Υπηρεσία, με την οποία υποβλήθηκε θεωρημένη η με ημερ. Ιανουάριος 2015 υδραυλική - υδρολογική μελέτη οριοθέτησης τμήματος ρέματος Τερσανά (με έργα διευθέτησης) που βρίσκεται εκτός οικισμού Χωραφακίων Δ.Ε. Ακρωτηρίου Δήμου Χανίων Π.Ε. Χανίων μήκους 680μ. περίπου, μετά τον έλεγχο και την θεώρηση των τοπογραφικών διαγραμμάτων, της τεχνικής έκθεσης και των συνημμένων υδρολογικών και υδραυλικών μελετών, που συντάχθηκε και υπογράφηκε από την Πολιτικό Μηχανικό της ΔΕΥΑ Χανίων Σταθοπούλου Αγγελική και τον Πολιτικό Μηχανικό, προϊστάμενο της ΔΕΥΑ Χανίων, Στεργιάννη Κωνσταντίνο.

10. Το υπό στοιχεία οικ.4487/18-12-2019 έγγραφο της Υπηρεσίας, με το οποίο επισημαίνεται η αναγκαιότητα περιβαλλοντικής αδειοδότησης των προτεινόμενων έργων διευθέτησης του ρέματος

11. Το υπ' αρ. 4240/17-05-2021 (αρ. πρ. ΠΕΧΩΣ: 1785/18-05-2021) έγγραφο της ΔΕΥΑ Χανίων με το οποίο υποβλήθηκαν στην Υπηρεσία:

- το υπό στοιχεία ΥΠΠΟΑ/2839/08-05-2015 έγγραφο της Εφορείας Αρχαιοτήτων Χανίων σχετικά με την προτεινόμενη οριοθέτηση (με έργα διευθέτησης), στο οποίο δεν διατυπώνονται αντιρρήσεις ως προς την εν λόγω οριοθέτηση (με έργα διευθέτησης) του ρέματος, σύμφωνα με την τεχνική περιγραφή και τις συνημμένες θεωρημένες οριζοντιογραφίες της μελέτης,

- το υπό στοιχεία ΥΠΠΟΑ/738/11-05-2015 έγγραφο της Υπηρεσίας Νεοτέρων Μνημείων και Τεχνικών Έργων Κρήτης σχετικά με την προτεινόμενη οριοθέτηση (με έργα διευθέτησης), στο οποίο αναφέρεται ότι η περιοχή επέμβασης του έργου δε βρίσκεται εντός ιστορικού τόπου ή πλησίον χαρακτηρισμένων νεώτερων μνημείων τα οποία προστατεύονται σύμφωνα με τις διατάξεις του ν. 3028/2002 και επομένως δεν διατυπώνονται αντιρρήσεις ως προς την εν λόγω οριοθέτηση (με έργα διευθέτησης) του ρέματος,

- το υπ' αρ. 13780/31-12-2015 έγγραφο της Διεύθυνσης Δασών Χανίων σχετικά με την προτεινόμενη οριοθέτηση (με έργα διευθέτησης) σε περιοχή μη υπαγόμενη στις διατάξεις της δασικής νομοθεσίας και

- η υπ' αρ. 2282/07-01-2020 «Υπαγωγή σε πρότυπες Περιβαλλοντικές Δεσμεύσεις του έργου "Οριοθέτηση και διευθέτηση τμήματος ρέματος Τερσανά" που βρίσκεται εκτός οικισμού Χωραφακίων, Δ.Δ. Κουνουπιδιανών, Δ.Ε. Ακρωτηρίου, Δήμου Χανίων. Π.Ε. Χανίων, Περιφέρειας Κρήτης» του Τμήματος Περιβάλλοντος και Υδροοικονομίας Π.Ε Χανίων.

12. Το υπ' αρ. 4415/20-05-2021 (αρ. πρ. ΠΕΧΩΣ: 1871/21-05-2021) έγγραφο της ΔΕΥΑ Χανίων προς το Δημοτικό Συμβούλιο Δήμου Χανίων, προκειμένου για τη γνωμοδότηση Δημοτικού Συμβουλίου σχετικά με την προτεινόμενη οριοθέτηση (με έργα διευθέτησης).

13. Το υπ' αρ. 1871/26-05-2021 έγγραφο της Υπηρεσίας, με το οποίο διαβιβάζεται η μελέτη στις υπόλοιπες προβλεπόμενες από το νόμο Υπηρεσίες, σύμφωνα με το άρθρο 3 του ν. 4258/2014, προκειμένου να εκφράσουν τις παρατηρήσεις τους επί του περιεχομένου της μελέτης οριοθέτησης.

14. Το υπ' αρ. 4805/01-06-2021 (αρ. πρ. ΠΕΧΩΣ: 2012/02-06-2021) έγγραφο της ΔΕΥΑ Χανίων με το οποίο αποστέλλεται στην Υπηρεσία η υπ' αρ. 133/2021 (ΑΔΑ: ΨΞΠΠΩΗ5-ΝΕ7) απόφαση Δημοτικού Συμβουλίου Χανίων σχετικά με την προτεινόμενη οριοθέτηση (με έργα διευθέτησης).

15. Το υπ' αρ. 1574/25-06-2021 (αρ. πρ. ΠΕΧΩΣ: 2404/28-06-2021) έγγραφο της Διεύθυνσης Υδάτων Αποκεντρωμένης Διοίκησης Κρήτης, με το οποίο η Υπηρεσία γνωμοδοτεί θετικά επί των έργων διευθέτησης στο πλαίσιο οριοθέτησης του ρέματος σε ότι αφορά στους υδατικούς πόρους της περιοχής, με τις προϋποθέσεις της τήρησης των όρων που προβλέπονται από τα ΠΠΔ, της αποφυγής υδρομορφολογικών αλλοιώσεων που υποβαθμίζουν την κατάσταση των υδατικών συστημάτων και της προστασίας του υπόγειου υδροφορέα. Ωστόσο διευκρινίζει ότι δε γνωμοδοτεί για την υδραυλική μελέτη, για τον καθορισμό των οριογραμμών και των γραμμών

πλημμύρας του υδατορέματος, για οτιδήποτε τεχνικό έργο υπάρχει και για τα τεχνικά χαρακτηριστικά των κατασκευών που πρόκειται να γίνουν. Επίσης επισημαίνει ότι η ακτή «Ταρσανάς» με κωδικό ELBW139325168 έχει ενταχθεί στο πρόγραμμα παρακολούθησης της ποιότητας των Υδάτων Κολύμβησης και θα πρέπει τόσο κατά την κατασκευή όσο και κατά τη λειτουργία των υπό μελέτη έργων διευθέτησης να ληφθούν όλα τα μέτρα προστασίας της ακτής και αποφυγής της αλλοίωσης των μορφολογικών χαρακτηριστικών της.

16. Το γεγονός ότι από τις κανονιστικές διατάξεις της παρούσας απόφασης δεν προκαλείται δαπάνη εις βάρος του κρατικού προϋπολογισμού και του οικείου ΟΤΑ, αποφασίζουμε:

1. Επικυρώνουμε τις οριογραμμές τμήματος ρέματος Τερσανά (με έργα διευθέτησης) μήκους 680μ. περίπου, που βρίσκεται εκτός οικισμού Χωραφακίων Δ.Ε. Ακρωτηρίου Δήμου Χανίων Π.Ε. Χανίων, όπως αυτές αποτυπώνονται στην οριζοντιογραφία (με έργα διευθέτησης) με κλίμακα 1:500 και ημερομηνία Ιανουάριος 2015 που υπογράφεται από την Πολιτικό Μηχανικό της ΔΕΥΑ Χανίων Σταθοπούλου Αγγελική και τον Πολιτικό Μηχανικό, προϊστάμενο της ΔΕΥΑ Χανίων, Στεργιάννη Κωνσταντίνο.

Ο καθορισμός των οριογραμμών, και των έργων διευθέτησης, στηρίχτηκε στην υδραυλική μελέτη των ιδίων μελετητών μηχανικών.

Τα δεδομένα για τους υδραυλικούς υπολογισμούς της μελέτης θεωρήθηκαν από την Διεύθυνση Τεχνικών Έργων Περιφέρειας Κρήτης.


Οι οριογραμμές του παραπάνω ρέματος υλοποιούνται από τις πολυγωνικές γραμμές που ορίζουν τα σημεία: Δ0(X=507914,90, Ψ=3936103,59, ΕΓΣΑ 87), Δ1, Δ2,... Δ21, Δ22, Δ23(X=507392,06, Ψ=3935703,71, ΕΓΣΑ 87) για τη δεξιά οριογραμμή, και τα σημεία Α1(X=507916,47, Ψ=3936085,85, ΕΓΣΑ 87), Α2, Α3,... Α21, Α22, Α23(X=507399,81, Ψ=3935686,19, ΕΓΣΑ 87) για την αριστερή οριογραμμή.


Τα παραπάνω σημεία είναι αποτυπωμένα στην προαναφερόμενη οριζοντιογραφία οριοθέτησης και περιέχονται σε αυτή με τις συντεταγμένες τους (Σύστημα συντεταγμένων είναι το ΕΓΣΑ 87).

2. Η παρούσα απόφαση δεν υπεισέρχεται σε ιδιοκτησιακά θέματα. Το Αυτοτελές Γραφείο Χανίων της Περιφερειακής Διεύθυνσης Δημόσιας Περιουσίας Κρήτης του Υπουργείου Οικονομικών, στο οποίο κοινοποιείται η παρούσα, παρακαλείται για τις δικές του ενέργειες λόγω αρμοδιότητας.

3. Η ισχύς της απόφασης αρχίζει από την δημοσίευσή της στην Εφημερίδα της Κυβερνήσεως.

ΕΘΝΙΚΟ ΤΥΠΟΓΡΑΦΕΙΟ
Για τεχνικούς λόγους στο σχεδιάγραμμα,
από το ηλεκτρονικό αρχείο, έγινε
σμίκρυνση κατά ποσοστό **33%**

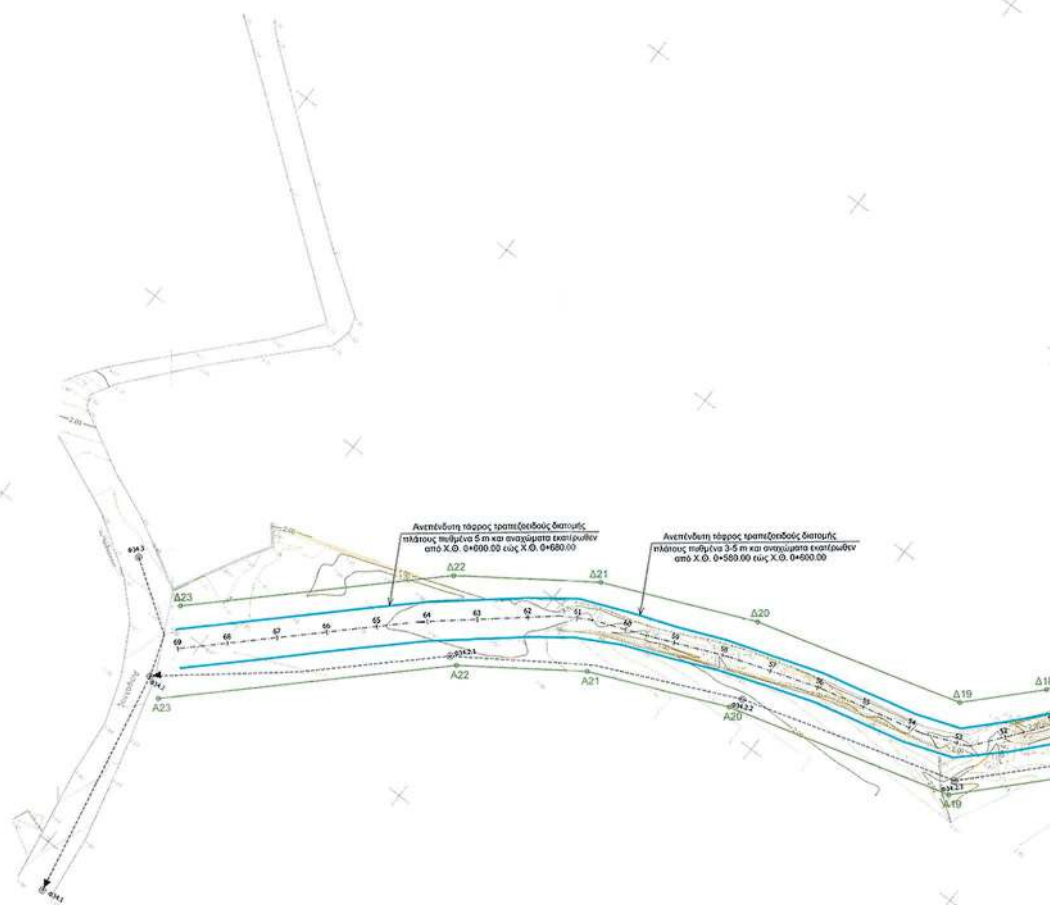

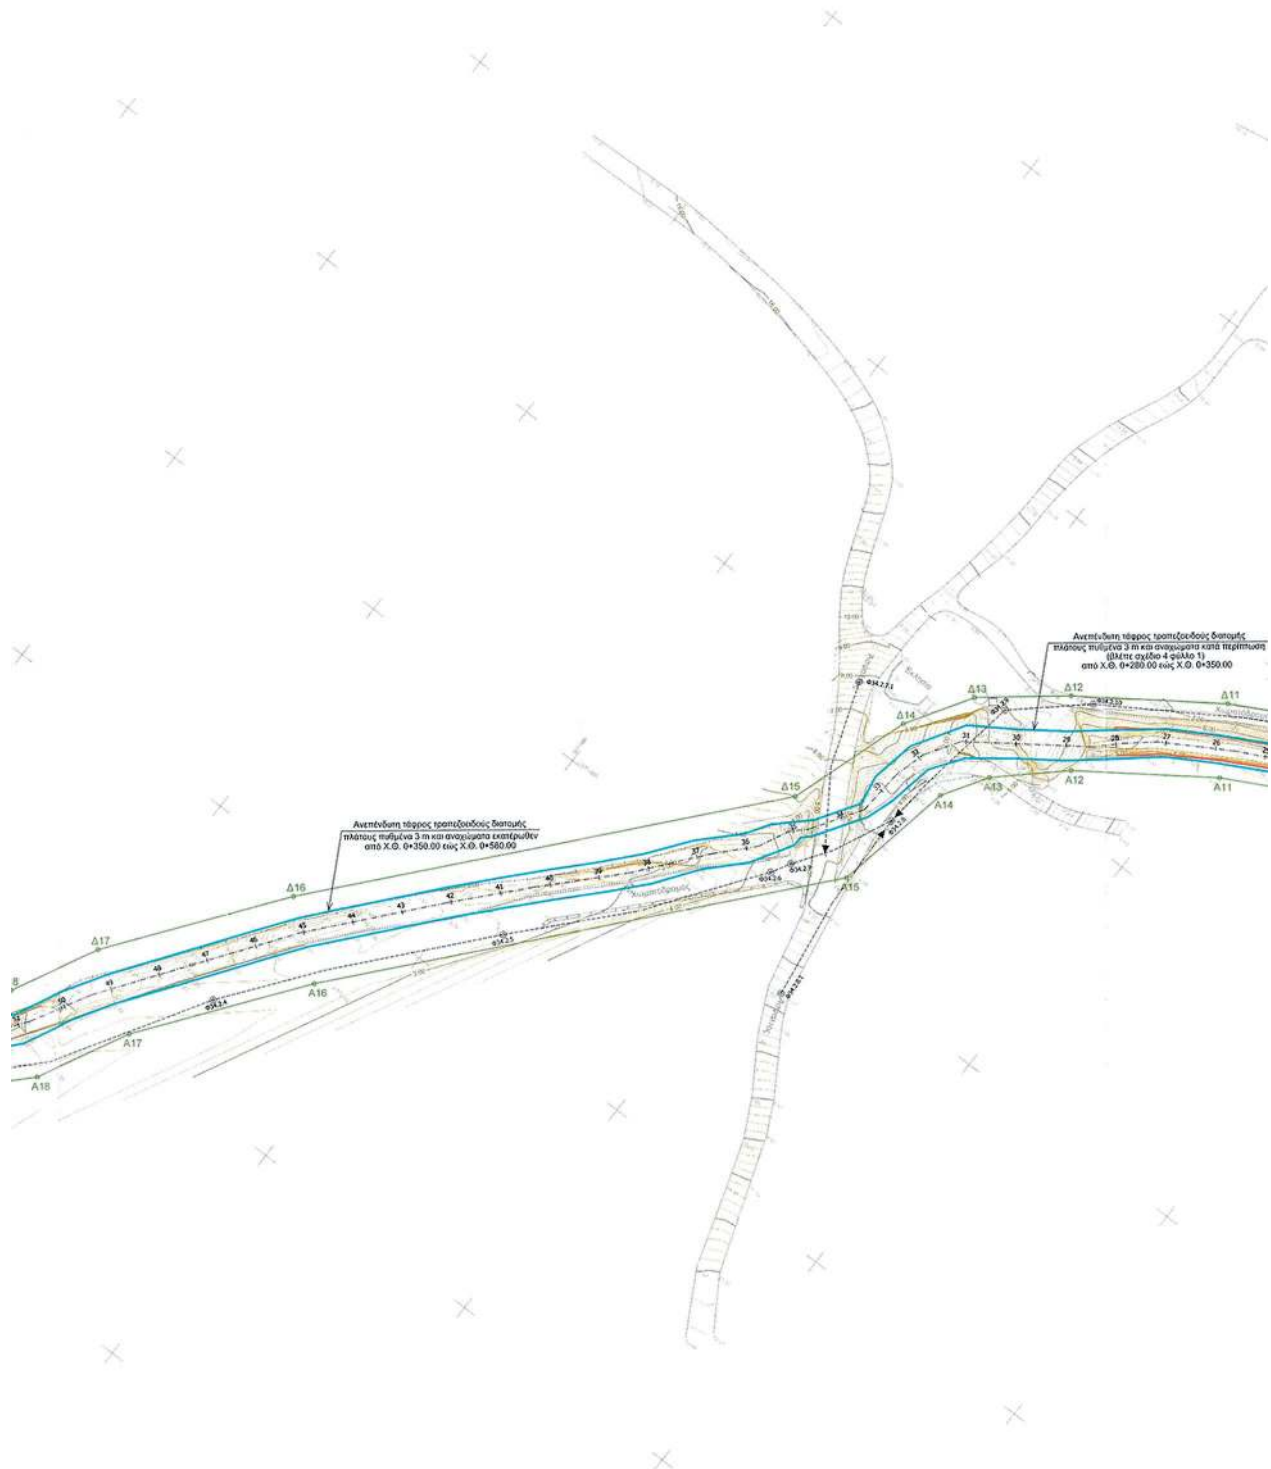



ΣΥΝΤΕΤΑΓΜΕΝΕΣ ΠΟΛΥΤΟΝΙΚΕΣ ΟΡΟΓΡΑΦΙΚΕΣ ΔΕΙΞΕΙΣ											
Α.Α.	Χ	Υ	Α.Α.	Χ	Υ	Α.Α.	Χ	Υ	Α.Α.		
20	107 514.30	3 308 123.19	21	107 514.47	3 308 091.85	22	107 514.64	3 308 059.75	23	107 514.81	3 308 027.65
24	107 514.98	3 307 995.55	25	107 515.15	3 307 963.45	26	107 515.32	3 307 931.35	27	107 515.49	3 307 899.25
28	107 515.66	3 307 867.15	29	107 515.83	3 307 834.85	30	107 516.00	3 307 802.35	31	107 516.17	3 307 769.85
32	107 516.34	3 307 737.35	33	107 516.51	3 307 704.85	34	107 516.68	3 307 672.35	35	107 516.85	3 307 639.85
36	107 517.02	3 307 607.35	37	107 517.19	3 307 574.85	38	107 517.36	3 307 542.35	39	107 517.53	3 307 509.85
40	107 517.70	3 307 479.85	41	107 517.87	3 307 447.35	42	107 518.04	3 307 414.85	43	107 518.21	3 307 382.35
44	107 518.38	3 307 350.35	45	107 518.55	3 307 317.85	46	107 518.72	3 307 285.35	47	107 518.89	3 307 252.85
48	107 519.06	3 307 220.35	49	107 519.23	3 307 187.85	50	107 519.40	3 307 155.35	51	107 519.57	3 307 122.85
52	107 519.74	3 307 092.35	53	107 519.91	3 307 059.85	54	107 520.08	3 307 027.35	55	107 520.25	3 306 994.85
56	107 520.42	3 306 962.35	57	107 520.59	3 306 929.85	58	107 520.76	3 306 897.35	59	107 520.93	3 306 864.85
60	107 521.10	3 306 832.35	61	107 521.27	3 306 799.85	62	107 521.44	3 306 767.35	63	107 521.61	3 306 734.85
64	107 521.78	3 306 702.35	65	107 521.95	3 306 669.85	66	107 522.12	3 306 637.35	67	107 522.29	3 306 604.85
68	107 522.46	3 306 572.35	69	107 522.63	3 306 539.85	70	107 522.80	3 306 507.35	71	107 522.97	3 306 474.85
72	107 523.14	3 306 442.35	73	107 523.31	3 306 409.85	74	107 523.48	3 306 377.35	75	107 523.65	3 306 344.85
76	107 523.82	3 306 312.35	77	107 523.99	3 306 279.85	78	107 524.16	3 306 247.35	79	107 524.33	3 306 214.85
80	107 524.50	3 306 182.35	81	107 524.67	3 306 149.85	82	107 524.84	3 306 117.35	83	107 525.01	3 306 084.85
84	107 525.18	3 306 052.35	85	107 525.35	3 306 019.85	86	107 525.52	3 305 987.35	87	107 525.69	3 305 954.85
88	107 525.86	3 305 922.35	89	107 526.03	3 305 889.85	90	107 526.20	3 305 857.35	91	107 526.37	3 305 824.85
92	107 526.54	3 305 792.35	93	107 526.71	3 305 759.85	94	107 526.88	3 305 727.35	95	107 527.05	3 305 694.85
96	107 527.22	3 305 662.35	97	107 527.39	3 305 629.85	98	107 527.56	3 305 597.35	99	107 527.73	3 305 564.85
100	107 527.90	3 305 532.35	101	107 528.07	3 305 499.85	102	107 528.24	3 305 467.35	103	107 528.41	3 305 434.85
104	107 528.58	3 305 402.35	105	107 528.75	3 305 369.85	106	107 528.92	3 305 337.35	107	107 529.09	3 305 304.85
108	107 529.26	3 305 272.35	109	107 529.43	3 305 239.85	110	107 529.60	3 305 207.35	111	107 529.77	3 305 174.85
112	107 529.94	3 305 142.35	113	107 530.11	3 305 109.85	114	107 530.28	3 305 077.35	115	107 530.45	3 305 044.85
116	107 530.62	3 305 012.35	117	107 530.79	3 304 979.85	118	107 530.96	3 304 947.35	119	107 531.13	3 304 914.85
120	107 531.30	3 304 882.35	121	107 531.47	3 304 849.85	122	107 531.64	3 304 817.35	123	107 531.81	3 304 784.85
124	107 531.98	3 304 752.35	125	107 532.15	3 304 719.85	126	107 532.32	3 304 687.35	127	107 532.49	3 304 654.85
128	107 532.66	3 304 622.35	129	107 532.83	3 304 589.85	130	107 533.00	3 304 557.35	131	107 533.17	3 304 524.85
132	107 533.34	3 304 492.35	133	107 533.51	3 304 459.85	134	107 533.68	3 304 427.35	135	107 533.85	3 304 394.85
136	107 534.02	3 304 362.35	137	107 534.19	3 304 329.85	138	107 534.36	3 304 297.35	139	107 534.53	3 304 264.85
140	107 534.70	3 304 232.35	141	107 534.87	3 304 199.85	142	107 535.04	3 304 167.35	143	107 535.21	3 304 134.85
144	107 535.38	3 304 102.35	145	107 535.55	3 304 069.85	146	107 535.72	3 304 037.35	147	107 535.89	3 304 004.85
148	107 536.06	3 303 972.35	149	107 536.23	3 303 939.85	150	107 536.40	3 303 907.35	151	107 536.57	3 303 874.85
152	107 536.74	3 303 842.35	153	107 536.91	3 303 809.85	154	107 537.08	3 303 777.35	155	107 537.25	3 303 744.85
156	107 537.42	3 303 712.35	157	107 537.59	3 303 679.85	158	107 537.76	3 303 647.35	159	107 537.93	3 303 614.85
160	107 538.10	3 303 582.35	161	107 538.27	3 303 549.85	162	107 538.44	3 303 517.35	163	107 538.61	3 303 484.85
164	107 538.78	3 303 452.35	165	107 538.95	3 303 419.85	166	107 539.12	3 303 387.35	167	107 539.29	3 303 354.85
168	107 539.46	3 303 322.35	169	107 539.63	3 303 289.85	170	107 539.80	3 303 257.35	171	107 539.97	3 303 224.85
172	107 540.14	3 303 192.35	173	107 540.31	3 303 159.85	174	107 540.48	3 303 127.35	175	107 540.65	3 303 094.85
176	107 540.82	3 303 062.35	177	107 540.99	3 303 029.85	178	107 541.16	3 302 997.35	179	107 541.33	3 302 964.85
180	107 541.50	3 302 932.35	181	107 541.67	3 302 899.85	182	107 541.84	3 302 867.35	183	107 542.01	3 302 834.85
184	107 542.18	3 302 802.35	185	107 542.35	3 302 769.85	186	107 542.52	3 302 737.35	187	107 542.69	3 302 704.85
188	107 542.86	3 302 672.35	189	107 543.03	3 302 639.85	190	107 543.20	3 302 607.35	191	107 543.37	3 302 574.85
192	107 543.54	3 302 542.35	193	107 543.71	3 302 509.85	194	107 543.88	3 302 477.35	195	107 544.05	3 302 444.85
196	107 544.22	3 302 412.35	197	107 544.39	3 302 379.85	198	107 544.56	3 302 347.35	199	107 544.73	3 302 314.85
200	107 544.90	3 302 282.35	201	107 545.07	3 302 249.85	202	107 545.24	3 302 217.35	203	107 545.41	3 302 184.85
204	107 545.58	3 302 152.35	205	107 545.75	3 302 119.85	206	107 545.92	3 302 087.35	207	107 546.09	3 302 054.85
208	107 546.26	3 302 022.35	209	107 546.43	3 301 989.85	210	107 546.60	3 301 957.35	211	107 546.77	3 301 924.85
212	107 546.94	3 301 892.35	213	107 547.11	3 301 859.85	214	107 547.28	3 301 827.35	215	107 547.45	3 301 794.85
216	107 547.62	3 301 762.35	217	107 547.79	3 301 729.85	218	107 547.96	3 301 697.35	219	107 548.13	3 301 664.85
220	107 548.30	3 301 632.35	221	107 548.47	3 301 599.85	222	107 548.64	3 301 567.35	223	107 548.81	3 301 534.85
224	107 548.98	3 301 502.35	225	107 549.15	3 301 469.85	226	107 549.32	3 301 437.35	227	107 549.49	3 301 404.85
228	107 549.66	3 301 372.35	229	107 549.83	3 301 339.85	230	107 549.99	3 301 307.35	231	107 550.16	3 301 274.85
232	107 550.33	3 301 242.35	233	107 550.50	3 301 209.85	234	107 550.67	3 301 177.35	235	107 550.84	3 301 144.85
236	107 551.01	3 301 112.35	237	107 551.18	3 301 079.85	238	107 551.35	3 301 047.35	239	107 551.52	3 301 014.85
240	107 551.69	3 300 982.35	241	107 551.86	3 300 949.85	242	107 552.03	3 300 917.35	243	107 552.20	3 300 884.85
244	107 552.37	3 300 852.35	245	107 552.54	3 300 819.85	246	107 552.71	3 300 787.35	247	107 552.88	3 300 754.85
248	107 553.05	3 300 722.35	249	107 553.22	3 300 689.85	250	107 553.39	3 300 657.35	251	107 553.56	3 300 624.85
252	107 553.73	3 300 592.35	253	107 553.90	3 300 559.85	254	107 554.07	3 300 527.35	255	107 554.24	3 300 494.85
256	107 554.41	3 300 462.35	257	107 554.58	3 300 429.85	258	107 554.75	3 300 397.35	259	107 554.92	3 300 364.85
260	107 555.09	3 300 332.35	261	107 555.26	3 300 299.85	262	107 555.43	3 300 267.35	263	107 555.60	3 300 234.85
264	107 555.77	3 300 202.35	265	107 555.94	3 300 169.85	266	107 556.11	3 300 137.35	267	107 556.28	3 300 104.85
268	107 556.45	3 300 072.35	269	107 556.62	3 300 039.85	270	107 556.79	3 300 007.35	271	107 556.96	3 299 974.85
272	107 557.13	3 299 942.35	273	107 557.30	3 299 909.85	274	107 557.47	3 299 877.35	275	107 557.64	3 299 844.85
276	107 557.81	3 299 812.35	277	107 557.98	3 299 779.85	278	107 558.15	3 299 747.35	279	107 558.32	3 299 714.85
280	107 558.49	3 299 682.35	281	107 558.66	3 299 649.85	282	107 558.83	3 299 617.35	283	107 559.00	3 299 584.85
284	107 559.17	3 299 552.35	285	107 559.34	3 299 519.85	286	107 559.51	3 299 487.35	287	107 559.68	3 299 454.85
288	107 559.85	3 299 422.35	289	107 560.02	3 299 389.85	290	107 560.19	3 299 357.35	291	107 560.36	3 299 324.85
292	107 560.53	3 299 292.35	293	107 560.70	3 299 259.85	294	107 560.87	3 299 227.35	295	107 561.04	3 299 194.85
296	107 561.21	3 299 162.35	297	107 561.38	3 299 129.85	298	107 561.55	3 299 097.35	299	107 561.72	3 299 064.85
300	107 561.89	3 299 032.35	301	107 562.06	3 298 999.85	302	107 562.23	3 298 967.35	303	107 562.40	3 298 934.85
304	107 562.57	3 298 902.35	305	107 562.74	3 298 869.85	306	107 562.91	3 298 837.35	307	107 563.08	3 298 804.85
308	107 563.25	3 298 772.35	309	107 563.42	3 298 739.85	310	107 563.59	3 298 707.35	311	107 563.76	3 298 674.85
312	107 563.93	3 298 642.35	313</								

Η απόφαση αυτή να δημοσιευθεί στην Εφημερίδα της Κυβερνήσεως.

Ηράκλειο, 5 Ιουλίου 2021

Η Συντονίστρια Αποκεντρωμένης Διοίκησης
MARIA KOZYRAKH

Αριθμ. 276405

(2)

Επανακαθορισμός Χερσαίας και Θαλάσσιας Ζώνης Λιμένα Νυδρίου.

Ο ΑΣΚΩΝ ΚΑΘΗΚΟΝΤΑ ΣΥΝΤΟΝΙΣΤΗ
ΑΠΟΚΕΝΤΡΩΜΕΝΗΣ ΔΙΟΙΚΗΣΗΣ
ΠΕΛΟΠΟΝΝΗΣΟΥ, ΔΥΤΙΚΗΣ ΕΛΛΑΔΑΣ
ΚΑΙ ΙΟΝΙΟΥ

Έχοντας υπόψη:

1. Τις διατάξεις του ν. 2503/1997 «Διοίκηση, Οργάνωση, Στελέχωση της Περιφέρειας, ρύθμιση θεμάτων για την Τοπική Αυτοδιοίκηση και άλλες διατάξεις».

2. Τις διατάξεις του ν. 3200/55 «περί Διοικητικής Αποκέντρωσης», όπως τροποποιήθηκε και ισχύει.

3. Την υπ' αρ. 1063349/790/Α0006/3-8-2004 απόφαση του Υπουργού Οικονομίας και Οικονομικών, σχετικά με την καταγραφή -διοικητική κωδικοποίηση των αρμοδιοτήτων σε θέματα υπηρεσιών του Υπουργείου Οικονομίας και Οικονομικών που περιέρχονται στους Γενικούς Γραμματείς Περιφερειών, κατά τις διατάξεις της παρ. 21 του άρθρου 46 του ν. 3220/2004.

4. Τις διατάξεις της παρ. 21 του άρθρου 46 του ν. 3220/2004 «Μέτρα αναπτυξιακής και κοινωνικής πολιτικής - αντικειμενικοποίηση του φορολογικού ελέγχου και άλλες διατάξεις» (Α' 15).

5. Τις διατάξεις του άρθρου 280 του ν. 3852/2010 «Νέα Αρχιτεκτονική της Αυτοδιοίκησης και της Αποκεντρωμένης Διοίκησης - Πρόγραμμα Καλλικράτης» (Α' 87).

6. Το π.δ. 139/2010 «Οργανισμός της Αποκεντρωμένης Διοίκησης Πελοποννήσου, Δυτ. Ελλάδος και Ιονίου» (Α' 232).

7. Τις διατάξεις των άρθρων 21 του ν. 2971/2001 (Α' 285).

8. Το άρθρο 28 του ν. 4325/2015 «Εκδημοκρατισμός της Διοίκησης- Καταπολέμηση της Γραφειοκρατίας και Ηλεκτρονική Διακυβέρνηση. Αποκατάσταση αδικιών και άλλες διατάξεις» (Α' 47).

9. Το άρθρο 24 του ν. 4368/2016 «Μέτρα για την επιτάχυνση του Κυβερνητικού έργου και άλλες διατάξεις» (Α' 21) με το οποίο προστέθηκε το άρθρο 28Α στον ν. 4325/2015 και ειδικότερα στην παρ. 5α αυτού που αναφέρεται ότι «Ο Συντονιστής της Αποκεντρωμένης Διοίκησης με απόφασή του η οποία δημοσιεύεται στην Εφημερίδα της Κυβερνήσεως, δύναται να μεταβιβάζει στους προϊσταμένους των οργανικών μονάδων της ορισμένες από τις αρμοδιότητες του ή το δικαίωμα υπογραφής «Με εντολή Συντονιστή Αποκεντρωμένης Διοίκησης».

10. Την υπ' αρ. 15870/15-05-2017 απόφαση του Υπουργού Εσωτερικών περί διορισμού του Νικολάου

Παπαθεοδώρου του Αγγελάκη ως Συντονιστή της Αποκεντρωμένης Διοίκησης Πελοποννήσου Δυτικής Ελλάδας και Ιονίου (Υ.Ο.Δ.Δ. 250).

11. Το υπ' αρ. 11311/2021/08-03-2021 έγγραφο της Κτηματικής Υπηρεσίας Λευκάδας προς το Λιμενικό Ταμείο Νυδρίου αναφορικά με την αυθαίρετη χρήση χώρου χερσαίας ζώνης λιμένα που διαπιστώθηκαν σε βάρος καταστημάτων υγειονομικού ενδιαφέροντος στη θέση ΧΖΛ Βασιλικής για τη λήψη μέτρων προστασίας.

12. Το υπ' αρ. 84627/09-03-2021 έγγραφο του Υπουργείου Πολιτισμού και Αθλητισμού Γενική Διεύθυνση Αρχαιοτήτων και Πολιτιστικής Κληρονομιάς Εφορεία Αρχαιοτήτων Αιτωλ/νίας και Λευκάδας προς το Λιμενικό Ταμείο Λευκάδας, σύμφωνα με το οποίο από πλευράς αρμοδιοτήτων της προαναφερόμενης Εφορείας Αρχαιοτήτων δεν υπάρχει αντίρρηση για τον επανακαθορισμό της Χερσαίας Ζώνης Λιμένα Νυδρίου, διότι ο Λιμένας δεν εμπίπτει σε κηρυγμένο αρχαιολογικό χώρο.

13. Το υπ' αρ. 90184/09-03-2021 έγγραφο του Υπουργείου Πολιτισμού και Αθλητισμού Γεν. Διεύθυνση Αρχαιοτήτων και Πολιτιστικής Κληρονομιάς - Εφορεία Ενόλιων Αρχαιοτήτων προς το Δημοτικό Λιμενικό Ταμείο Λευκάδας περί μη ύπαρξης αντίρρησης επί του εν λόγω επανακαθορισμού επειδή στην περιοχή δεν θίγονται αρχαιότητες της αρμοδιότητας της υπηρεσίας αλλά με όρους και προϋποθέσεις, όπως:

- Να τηρηθούν οι διατάξεις του ν. 3028/2002 «Για την προστασία των Αρχαιοτήτων και εν γένει της Πολιτιστικής Κληρονομιάς» και του ν. 2971/2001 «Αιγιαλός, παραλία και άλλες διατάξεις».

- Να συμφωνήσουν οι συναρμόδιες ΕΦΑ Αιτωλ/νίας και Λευκάδας και η Υπηρεσία Νεωτέρων Μνημείων και Τεχνικών Έργων Δυτικής Ελλάδας και Ν. Ιονίου.

14. Το υπ' αρ. 71897/19-03-2021 έγγραφο του Υπουργείου Υποδομών και Μεταφορών - Γενική Γραμματεία Υποδομών Γενική Διεύθυνση Υ.ΑΙ.Κ.Υ - Διεύθυνση Λιμενικών Υποδομών Δ20 προς το Λιμενικό Ταμείο Λευκάδας με την σύμφωνη γνώμη αυτής επί του επανακαθορισμού του θέματος.

15. Το υπ' αρ. 90338/20-03-2021 έγγραφο του Υπουργείου Πολιτισμού και Αθλητισμού Γενική Διεύθυνση Αναστήλωσης Μουσείων και Τεχνικών Έργων Υπηρεσία Νεωτέρων Μνημείων και Τεχνικών Έργων Δ.Ε. Π. και Ν. Ιονίου προς το Λιμενικό Ταμείο Λευκάδας σύμφωνα με το οποίο δεν υπάρχει αντίρρηση επί του εν λόγω επανακαθορισμού.

16. Το υπ' αρ. 878/61755/29-03-2021 έγγραφο του Υπουργείου Αγροτικής Ανάπτυξης και Τροφίμων Γενική Διεύθυνση Αλιείας - Διεύθυνση Αλιείας και Διαχείρισης Αλιευτικών Πόρων σύμφωνα με την οποία δεν υπάρχει αντίρρηση, όπως αυτή αποτυπώνεται στο υπ' αρ. 4/2021 πρακτικό Συνεδρίασης του Δ.Σ. του Λιμενικού Ταμείου Λευκάδας και του συνημμένου Τοπογραφικού Διαγράμματος.

17. Το απόσπασμα από το υπ' αρ. 4/2021 πρακτικό της Συνεδρίασης του Δ.Σ. του Δημοτικού Λιμενικού Ταμείου Λευκάδας το οποίο ομόφωνα αποφασίζει την έγκριση του επανακαθορισμού της ΧΖΛ Νυδρίου σύμφωνα με το Τοπογραφικό Διάγραμμα που συνέταξε σε κλίμακα

1:500 ο Πολιτικός Μηχανικός Γεώργιος Σκλαβενίτης και θεωρήθηκε αρμοδίως την 04-02-2021 από τον Προϊστάμενο της Τεχνικής Υπηρεσίας του Δήμου Λευκάδας Δημήτριο Βραχνούλα Πολιτικό Μηχανικό και αποτελεί αναπόσπαστο μέρος της απόφασης. Στο εν λόγω Διάγραμμα ο χώρος της ΧΖΛ περικλείεται με πράσινη συνεχή γραμμή αρχής γενομένης από το σημείο Ν1 με συντεταγμένες ($\chi=213962,14$ και $\psi=4289232,6$)-συνεχίζοντας τα σημεία Ν2-Ν3-Ν4-Ν5-Ν6- Ν7-Ν8-Ν9-Ν10-Ν11-Ν12-Ν13-Ν14-Ν15-Ν16-Ν17-Ν18-Ν19-Ν20 και καταλήγοντας στο σημείο Ν21 με συντεταγμένες ($\chi=213687,65$ και $\psi=4288903,45$)είκοσι ενός (21)συνολικά σημείων. Η παρούσα πράξη να υποβληθεί προς έγκριση με το από 04-02-2021 Τοπογραφικό Διάγραμμα σύμφωνα με τις διατάξεις του ν. 2971/2001

18. Το υπ' αρ. 60078/24-05-2021 έγγραφο του Υπουργείου Οικονομικών - Γενική Γραμματεία Φορολογικής Πολιτικής και Δημόσιας Περιουσίας και Κοινωνικών Περιουσιών Διεύθυνση Δημόσιας Περιουσίας Τμ. Αιγιαλού και Παραλίας προς το Λιμενικό Ταμείο Λευκάδας σύμφωνα με το οποίο υπάρχει σύμφωνη γνώμη με την εν λόγω εξομίσωση, όπως αυτή περιγράφεται στην υπ' αρ. 11/2021 απόφαση του Δημοτικού Λιμενικού Ταμείου Λευκάδας και απεικονίζεται στο Τοπογραφικό Διάγραμμα που συντάξε σε κλίμακα 1:500 ο Πολιτικός Μηχανικός Γεώργιος Σκλαβενίτης και θεωρήθηκε αρμοδίως την 04-02-2021 από τον Προϊστάμενο της Τεχνικής Υπηρεσίας του Δήμου Λευκάδας Δημήτριο Βραχνούλα Πολιτικό Μηχανικό.

19. Την υπ' αρ. 3113.10-91/24591/2021/06-04-2021 γνωμοδότηση του Υπουργείου Ναυτιλίας και Νησιωτικής Πολιτικής - Γενική Γραμματεία Λιμένων, Λιμενικής Πολιτικής και Ναυτιλιακών Επενδύσεων Γενική Διεύθυνση Λ.Α.Π.Ν.Ε - Διεύθυνση Λιμενικής Πολιτικής Τμήμα Γ, με την οποία χορηγείται η σύμφωνη γνώμη για το εν λόγω επανακαθορισμό της χερσαίας ζώνης και τον καθορισμό των ορίων της θαλάσσιας ζώνης του λιμένα Νυδρίου όπως περιγράφεται στην υπ' αρ. 11/21 απόφαση του Δ.Σ. του Δημοτικού Λιμενικού Ταμείου Λευκάδας και του ως άνω προαναφερόμενου Τοπογραφικού Διαγράμματος. Επίσης τονίζεται ότι η γνωμοδότηση αυτή αφορά αποκλειστικά τον επανακαθορισμό των ορίων της χερσαίας ζώνης και τον καθορισμό των ορίων της θαλάσσιας ζώνης του λιμένα Νυδρίου και δεν υποκαθιστά τυχόν επιπλέον γνωμοδοτήσεις που απαιτούνται στο πλαίσιο άλλων διαδικασιών, όπως για παράδειγμα νομιμοποίηση έργων ή περιβαλλοντική αδειοδότηση.

20. Το υπό στοιχεία Φ.544.5/06/186474/Σ.1223/27-05-2021 έγγραφο του Γενικού Επιτελείου Ναυτικού σύμφωνα με το οποίο από πλευράς αρμοδιοτήτων του ΓΕΝ δεν υφίστανται αντενδείξεις για τα όρια της Χερσαίας Ζώνης Λιμένα (ΧΖΛ) και Θαλάσσιας Ζώνης Λιμένα (ΘΖΛ) αλλά με όρους, όπως αυτοί είναι:

- Η χερσαία ζώνη θα πρέπει να αποτελεί κλειστό πολύγωνο με όριο προς τη θάλασσα την πραγματική (φυσική ή τεχνητή) ακτογραμμή και προς την ξηρά το προτεινόμενο όριο Χερσαίας Ζώνης. Οι συντεταγμένες όλων των κορυφών του πολυγώνου της ΧΖΛ πρέπει να αναγράφονται σε σχετικό πίνακα.

- Η ΘΛΖ θα πρέπει να αποτελεί κλειστό πολύγωνο με όριο προς την ξηρά την πραγματική (φυσική ή τεχνητή) ακτογραμμή και προς τη θάλασσα το προτεινόμενο όριο Θαλάσσιας Ζώνης. Οι συντεταγμένες όλων των κορυφών του πολυγώνου της ΘΛΖ πρέπει να αναγράφονται σε σχετικό πίνακα.

- Στο ΕΓΣΑ 87 απαιτείται να υπάρχει κάναβος συντεταγμένων στο Τοπογραφικό Διάγραμμα.

21. Την υπ' αρ. 191186/05/09-2017 απόφαση του Συντονιστή Αποκεντρωμένης Διοίκησης Π.Δ.Ε.Ι περί επανακαθορισμού των ορίων αιγιαλού παραλίας και παλαιού αιγιαλού στη θέση Λιμάνι Νυδρίου του Δήμου Λευκάδας Ν. Λευκάδας.

22. Το απόσπασμα από το πρακτικό της υπ' αρ. 15/2021 Συνεδρίασης του Δ.Σ. του Δημοτικού Λιμενικού Ταμείου Λευκάδας υπ' αρ. 80/2021 απόφασης με την οποία συμπληρώνεται η υπ' αρ. 11/2021 απόφαση του Δ.Σ. του Δ.Λ.Τ.Λ. σύμφωνα με την οποία κρίνεται απαραίτητος ο εν λόγω επανακαθορισμός κατόπιν των γνωμοδοτήσεων των αρμοδίων κατ' άρθρο 21 του ν. 2971/2001, κρίνεται δε αναγκαίο σύμφωνα με το ΓΕΝ να συμπληρωθούν οι συντεταγμένες στο Τοπογραφικό Διάγραμμα ώστε να απεικονίζεται η χερσαία και θαλάσσια ζώνη ως κλειστά πολύγωνα και να υπάρχει κάναβος συντεταγμένων.

Η χερσαία ζώνη Λιμένα Νυδρίου έχει καθοριστεί με την υπό στοιχεία ΤΥ οικ. 1694/Φ5.1.7/17-06-1993 (Δ' 746) απόφαση του Νομάρχη Λευκάδας και έκτοτε δεν έχει τροποποιηθεί και επανακαθοριστεί. Ο καθορισμός έγινε με τοπογραφικό Διάγραμμα που συντάχθηκε το 1972 και ελέγχθηκε και θεωρήθηκε το 1985 από την Δ.Τ.Υ. Ν. Λευκάδας.

Ο εν λόγω επανακαθορισμός της νέας χερσαίας ζώνης λιμένα Νυδρίου κρίνεται απαραίτητος διότι:

- Στη χερσαία ζώνη και στη λιμενική υποδομή έχουν πραγματοποιηθεί σημαντικές αλλαγές, όπως είναι αναμενόμενο μετά την πάροδο 50 ετών από τη σύνταξη του Τοπογραφικού Διαγράμματος.

- Στο διάγραμμα της χερσαίας ζώνης δεν υπάρχουν συντεταγμένες των κορυφών του ορίου της ζώνης λιμένα και οι κορυφές ορίζονται με αποστάσεις από χαρακτηριστικά σημεία.

- Έχει γίνει επανακαθορισμός αιγιαλού και παραλίας (Δ' 281/2017).

- Η ισχύουσα γραμμή χερσαίας ζώνης λιμένα τέμνει σε ορισμένα σημεία τον παραλιακό δρόμο που εκτείνεται παράλληλα με την ακτογραμμή και τον αφήνει μερικώς εκτός χερσαίας ζώνης με αποτέλεσμα να μην μπορεί ο δρόμος να αστυνομευτεί αποτελεσματικά από τη λιμενική αρχή.

Με την παρούσα πρόταση επανακαθορισμού της ΧΖΛ Νυδρίου θα επιτευχθούν:

- Η Χερσαία και θαλάσσια ζώνη θα έχουν σαφή όρια που θα διευκολύνουν το έργο τόσο του Δημοτικού Λιμενικού Ταμείου Λευκάδας, όσο και της Λιμενικής Αρχής.

- Στο Τοπογραφικό διάγραμμα της χερσαίας ζώνης λιμένα θα υπάρχει απεικόνιση της πραγματικής σημερινής κατάστασης.

- Προτείνεται να συμπληρωθεί η υπ' αρ. 11/2021 απόφαση Δ.Σ. ώστε να συμπεριλαμβάνει τις επιπλέον συντε-

ταγμένες και να περιγράφονται η νέα χερσαία ζώνη και η θαλάσσια ζώνη ως κλειστά πολύγωνα

23. Το γεγονός ότι με την παρούσα απόφαση δεν προκαλείται δαπάνη σε βάρος του κρατικού προϋπολογισμού.

24. Το υπ' αρ. 854/06-01-2016 έγγραφο του Δημοτικού Λιμενικού Ταμείου Λευκάδας προς την Αποκεντρωμένη Διοίκηση Πελοποννήσου Δυτικής Ελλάδας και Ιονίου για την έκδοση της παρούσας.

25. Το υπ' αρ. 104231/05-07-2021 έγγραφο της Αποκεντρωμένης Διοίκησης Π.Δ.Ε.Ι. Τμήμα Τοπικής Αυτοδιοίκησης και Νομικών Προσώπων Κέρκυρας προς το Τμήμα Δημόσιας Περιουσίας Διεύθυνσης Οικονομικού ιδίας Αποκεντρωμένης Διοίκησης.

26. Όλα τα στοιχεία του φακέλου της υπόθεσης, αποφασίζουμε.

Εγκρίνουμε τον επανακαθορισμό της χερσαίας ζώνης λιμένα Νυδρίου σύμφωνα με το Τοπογραφικό Διάγραμμα σε κλίμακα 1:500 που συνέταξε ο Πολιτικός Μηχανικός Γεώργιος Σκλαβενίτης και θεωρήθηκε αρμοδίως την 01-06-2021 από τον Προϊστάμενο της Τεχνικής Υπηρεσίας του Δήμου Λευκάδας Δημήτριο Βραχνούλα, Πολιτικό Μηχανικό και αποτελεί αναπόσπαστο μέρος της απόφασης ως εξής:


Στο Τοπογραφικό Διάγραμμα ο χώρος της Χερσαίας Ζώνης Λιμένα περικλείεται με πράσινη συνεχή γραμμή αρχής γενομένης από το σημείο N1 με συντεταγμένες ($\chi=213962,14$ και $\psi=4289232,6$)-συνεχίζοντας τα σημεία

N2-N3-N4-N5-N6-N7-N8-N9-N10-N11-N12-N13-N14-N15-N1 6-N17-N18-N19- N20-N21-N22-N23-N24-N25-N26-N27-N28-N29-N30-N31-N3 2-N33-N34-N35- N36-N37-N38-N39-N40-N41-N42-N43-N45-N46-N47-N48-N4 9-N50-N51-N52- N53-N54-N55-N56-N57-N58-N59-N60-N61-N62-N63-N64-N6 5-N66-N67-N68-N69-N70-N71-N72-N73-N74-N75-N76-N77 και καταλήγοντας στο σημείο N78 με συντεταγμένες ($\chi=213968,97$ και $\psi=4289224,88$), εβδομήντα οκτώ(78) συνολικά σημείων.


Στο Τοπογραφικό Διάγραμμα ο χώρος της θαλάσσιας ζώνης λιμένα περικλείεται με πράσινη γραμμή αρχής γενομένης από το σημείο Θ1 με συντεταγμένες ($\chi=213807,39$ και $\psi=4288790,75$)-συνεχίζοντας τα σημεία N22-N23-N24 N23-N24-N25-N26-N27-N28-N29-N30-N31-N32-N33-N34-N35-N36-N37-N38-N39-N40-N41-N42-N43-N45-N46-N47-N48-N4 9-N50*-N51-N52-N53-N54-N55-N56-N57-N58-N59-N60-N61-N62-N63-N64-N6 5-N66-N67-N68-N69-N70-N71-N72-N73-N74-N75-N76-N77- και καταλήγοντας στο σημείο Θ2 με συντεταγμένες ($\chi=214083,96$ και $\psi=4289094,78$), πενήντα οκτώ(58) συνολικά σημείων.

Η παρούσα απόφαση με το Τοπογραφικό Διάγραμμα είναι αναρτητέα από την αρμόδια Υπηρεσία του Υπουργείου Οικονομικών στην σχετική ιστοσελίδα του και στην διεύθυνση:

<https://www1.gsis.gr/gspdp/dhpe/publicgis/faces/homeShore>

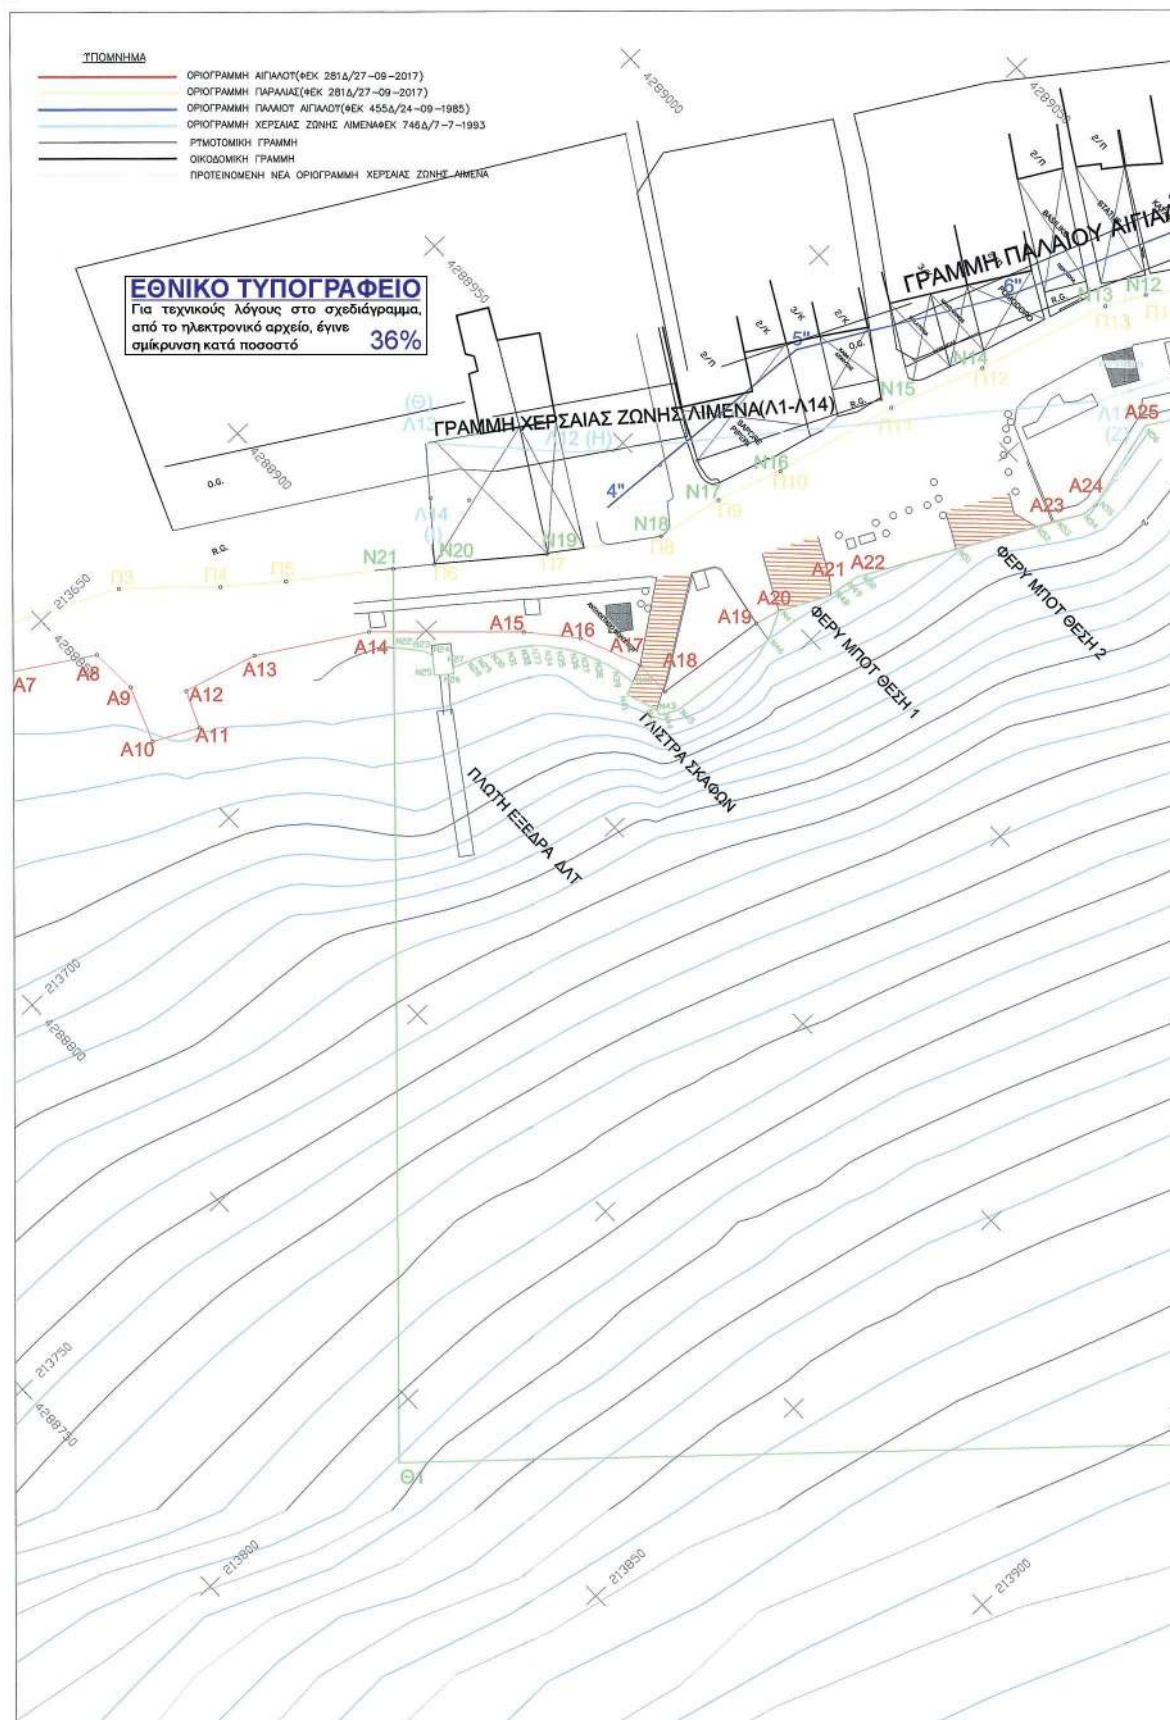



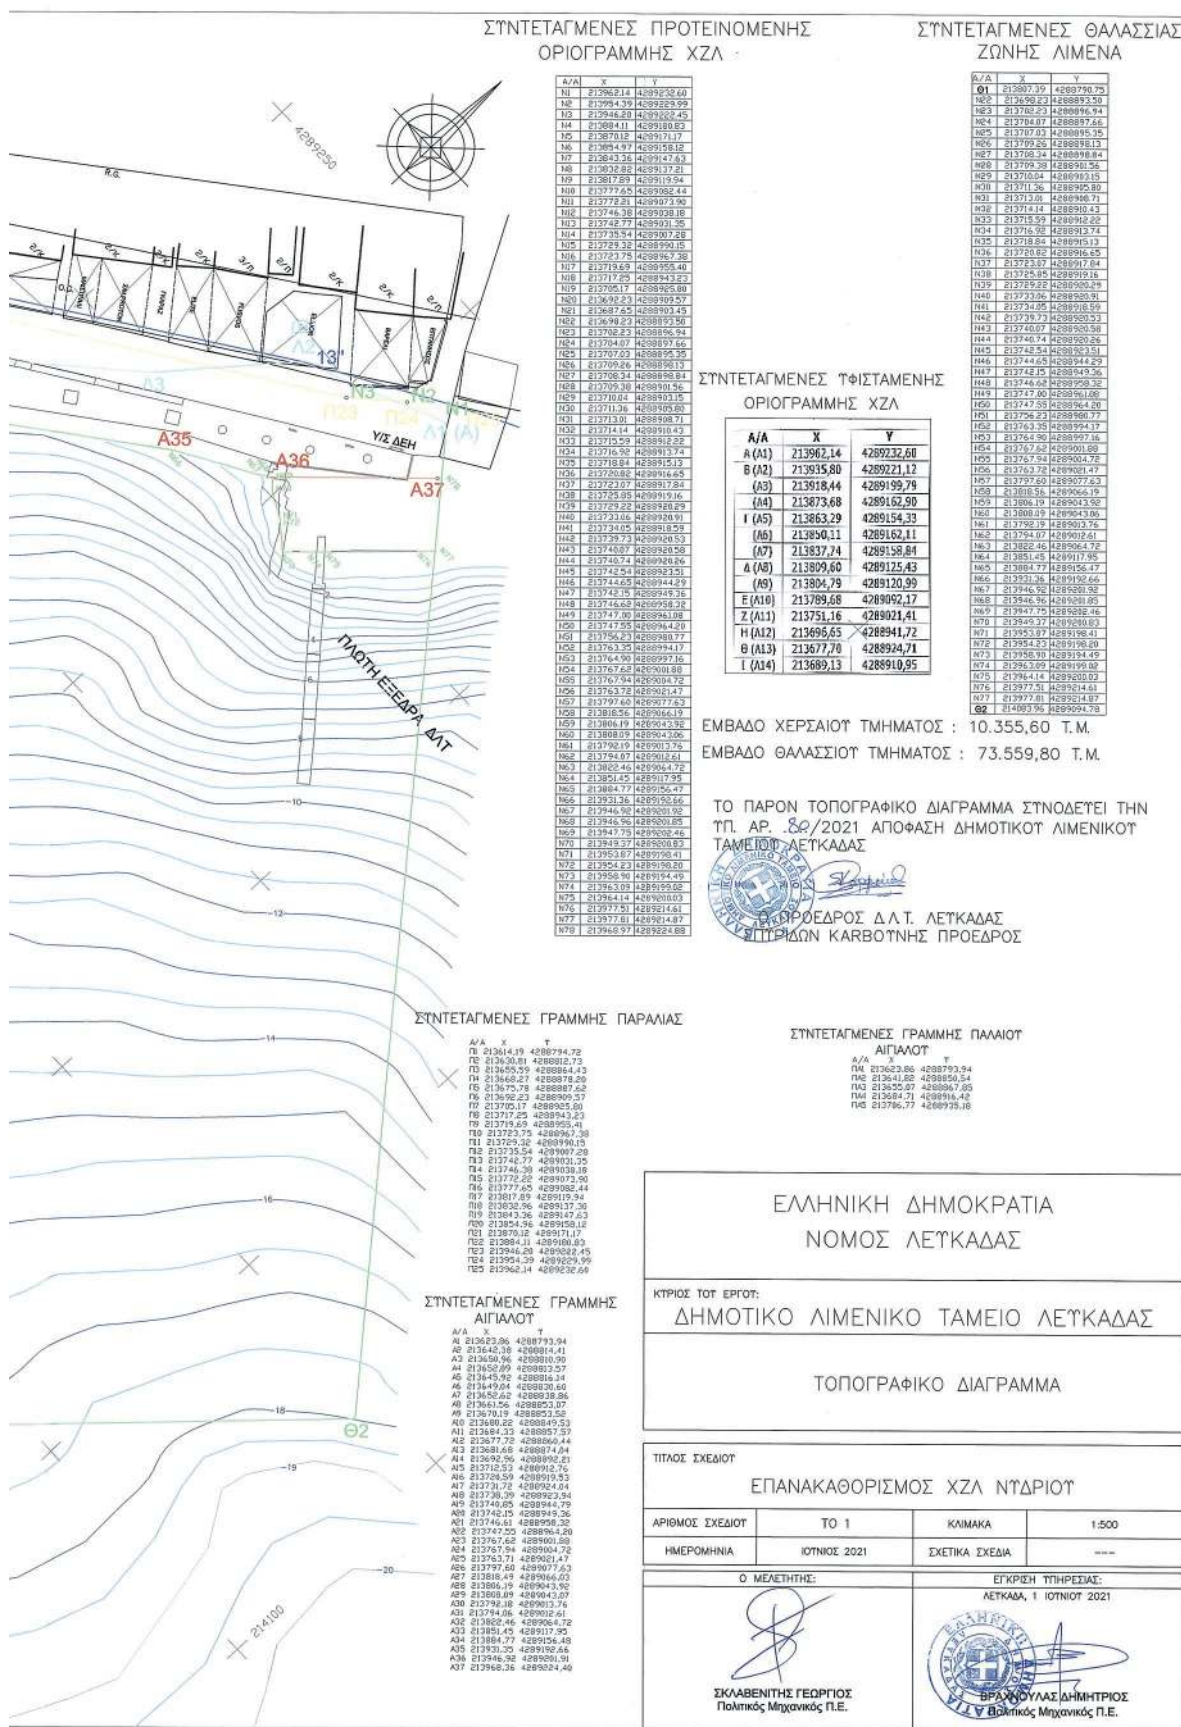

Η απόφαση αυτή να δημοσιευθεί στην Εφημερίδα της Κυβερνήσεως.

Πάτρα, 7 Ιουλίου 2021

Ο Συντονιστής Αποκεντρωμένης Διοίκησης

ΝΙΚΟΛΑΟΣ ΠΑΠΑΘΕΟΔΩΡΟΥ



ΕΘΝΙΚΟ ΤΥΠΟΓΡΑΦΕΙΟ

Το Εθνικό Τυπογραφείο αποτελεί δημόσια υπηρεσία υπαγόμενη στην Προεδρία της Κυβέρνησης και έχει την ευθύνη τόσο για τη σύνταξη, διαχείριση, εκτύπωση και κυκλοφορία των Φύλλων της Εφημερίδας της Κυβερνήσεως (ΦΕΚ), όσο και για την κάλυψη των εκτυπωτικών - εκδοτικών αναγκών του δημοσίου και του ευρύτερου δημόσιου τομέα (ν. 3469/2006/Α' 131 και π.δ. 29/2018/Α' 58).

1. ΦΥΛΛΟ ΤΗΣ ΕΦΗΜΕΡΙΔΑΣ ΤΗΣ ΚΥΒΕΡΝΗΣΕΩΣ (ΦΕΚ)

- Τα **ΦΕΚ σε ηλεκτρονική μορφή** διατίθενται δωρεάν στο **www.et.gr**, την επίσημη ιστοσελίδα του Εθνικού Τυπογραφείου. Όσα ΦΕΚ δεν έχουν ψηφιοποιηθεί και καταχωριστεί στην ανωτέρω ιστοσελίδα, ψηφιοποιούνται και αποστέλλονται επίσης δωρεάν με την υποβολή αίτησης, για την οποία αρκεί η συμπλήρωση των αναγκαίων στοιχείων σε ειδική φόρμα στον ιστότοπο **www.et.gr**.
- Τα **ΦΕΚ σε έντυπη μορφή** διατίθενται σε μεμονωμένα φύλλα είτε απευθείας από το Τμήμα Πωλήσεων και Συνδρομητών, είτε ταχυδρομικά με την αποστολή αιτήματος παραγγελίας μέσω των ΚΕΠ, είτε με ετήσια συνδρομή μέσω του Τμήματος Πωλήσεων και Συνδρομητών. Το κόστος ενός ασπρόμαυρου ΦΕΚ από 1 έως 16 σελίδες είναι 1,00 €, αλλά για κάθε επιπλέον οκτασέλιδο (ή μέρος αυτού) προσαυξάνεται κατά 0,20 €. Το κόστος ενός έγχρωμου ΦΕΚ από 1 έως 16 σελίδες είναι 1,50 €, αλλά για κάθε επιπλέον οκτασέλιδο (ή μέρος αυτού) προσαυξάνεται κατά 0,30 €. Το τεύχος Α.Σ.Ε.Π. διατίθεται δωρεάν.

• Τρόποι αποστολής κειμένων προς δημοσίευση:

- Α. Τα κείμενα προς δημοσίευση στο ΦΕΚ, από τις υπηρεσίες και τους φορείς του δημοσίου, αποστέλλονται ηλεκτρονικά στη διεύθυνση **webmaster.et@et.gr** με χρήση προηγμένης ψηφιακής υπογραφής και χρονοσήμανσης.
- Β. Κατ' εξαίρεση, όσοι πολίτες δεν διαθέτουν προηγμένη ψηφιακή υπογραφή μπορούν είτε να αποστέλλουν ταχυδρομικά, είτε να καταθέτουν με εκπρόσωπό τους κείμενα προς δημοσίευση εκτυπωμένα σε χαρτί στο Τμήμα Παραλαβής και Καταχώρισης Δημοσιευμάτων.

- Πληροφορίες, σχετικά με την αποστολή/κατάθεση εγγράφων προς δημοσίευση, την ημερήσια κυκλοφορία των Φ.Ε.Κ., με την πώληση των τευχών και με τους ισχύοντες τιμοκαταλόγους για όλες τις υπηρεσίες μας, περιλαμβάνονται στον ιστότοπο (**www.et.gr**). Επίσης μέσω του ιστότοπου δίδονται πληροφορίες σχετικά με την πορεία δημοσίευσης των εγγράφων, με βάση τον Κωδικό Αριθμό Δημοσιεύματος (ΚΑΔ). Πρόκειται για τον αριθμό που εκδίδει το Εθνικό Τυπογραφείο για όλα τα κείμενα που πληρούν τις προϋποθέσεις δημοσίευσης.

2. ΕΚΤΥΠΩΤΙΚΕΣ - ΕΚΔΟΤΙΚΕΣ ΑΝΑΓΚΕΣ ΤΟΥ ΔΗΜΟΣΙΟΥ

Το Εθνικό Τυπογραφείο ανταποκρινόμενο σε αιτήματα υπηρεσιών και φορέων του δημοσίου αναλαμβάνει να σχεδιάσει και να εκτυπώσει έντυπα, φυλλάδια, βιβλία, αφίσες, μπλοκ, μηχανογραφικά έντυπα, φακέλους για κάθε χρήση, κ.ά.

Επίσης σχεδιάζει ψηφιακές εκδόσεις, λογότυπα και παράγει οπτικοακουστικό υλικό.

Ταχυδρομική Διεύθυνση: Καποδιστρίου 34, τ.κ. 10432, Αθήνα

ΤΗΛΕΦΩΝΙΚΟ ΚΕΝΤΡΟ: 210 5279000 - fax: 210 5279054

ΕΞΥΠΗΡΕΤΗΣΗ ΚΟΙΝΟΥ

Πωλήσεις - Συνδρομές: (Ισόγειο, τηλ. 210 5279178 - 180)

Πληροφορίες: (Ισόγειο, Γρ. 3 και τηλεφ. κέντρο 210 5279000)

Παραλαβή Δημ. Ύλης: (Ισόγειο, τηλ. 210 5279167, 210 5279139)

Ωράριο για το κοινό: Δευτέρα ως Παρασκευή: 8:00 - 13:30

Ιστότοπος: **www.et.gr**

Πληροφορίες σχετικά με την λειτουργία του ιστότοπου: **helpdesk.et@et.gr**

Αποστολή ψηφιακά υπογεγραμμένων εγγράφων προς δημοσίευση στο ΦΕΚ: **webmaster.et@et.gr**

Πληροφορίες για γενικό πρωτόκολλο και αλληλογραφία: **grammateia@et.gr**

Πείτε μας τη γνώμη σας,

για να βελτιώσουμε τις υπηρεσίες μας, συμπληρώνοντας την ειδική φόρμα στον ιστότοπό μας.

