



ΕΦΗΜΕΡΙΔΑ ΤΗΣ ΚΥΒΕΡΝΗΣΕΩΣ ΤΗΣ ΕΛΛΗΝΙΚΗΣ ΔΗΜΟΚΡΑΤΙΑΣ

28 Ιουλίου 2021

ΤΕΥΧΟΣ ΤΕΤΑΡΤΟ

Αρ. Φύλλου 482

ΠΕΡΙΕΧΟΜΕΝΑ

ΑΠΟΦΑΣΕΙΣ

- 1 Άρση της υπ' αρ. 2584/03-12-1984 απόφασης του Νομάρχη Μαγνησίας «Κήρυξη αναδασωτέας έκτασης 30,00 στρεμμάτων, στη θέση «Καραντζάνταλη» περιοχή Δήμου Αλμυρού, Ν. Μαγνησίας» (Δ' 693).
- 2 Επανακαθορισμός των οριογραμμών αιγιαλού και παραλίας και καθορισμός οριογραμμής παραλίας, στην περιοχή «Παπά Νερό έως Νταμούχαρη», του Δήμου Ζαγοράς - Μουρεσίου, της Περιφερειακής Ενότητας Μαγνησίας και Σποράδων.

ΑΠΟΦΑΣΕΙΣ

Αριθμ. 140319

(1)

Άρση της υπ' αρ. 2584/03-12-1984 απόφασης του Νομάρχη Μαγνησίας «Κήρυξη αναδασωτέας έκτασης 30,00 στρεμμάτων, στη θέση «Καραντζάνταλη» περιοχή Δήμου Αλμυρού, Ν. Μαγνησίας» (Δ' 693).

Ο ΣΥΝΤΟΝΙΣΤΗΣ ΑΠΟΚΕΝΤΡΩΜΕΝΗΣ
ΔΙΟΙΚΗΣΗΣ ΘΕΣΣΑΛΙΑΣ - ΣΤΕΡΕΑΣ ΕΛΛΑΔΑΣ

Έχοντας υπόψη:

1. Την παρ. 1 του άρθρου 24 και την παρ. 3 του άρθρου 117 του Συντάγματος.
2. Το άρθρο 44 του ν. 998/1979 «Περί προστασίας των δασών και των δασικών εν γένει εκτάσεων της Χώρας» (Α' 289).
3. Τα άρθρα 6 και 280 του ν. 3852/2010 «Νέα Αρχιτεκτονική της Αυτοδιοίκησης και της Αποκεντρωμένης Διοίκησης - Πρόγραμμα Καλλικράτης» (Α' 87).
4. Το π.δ. 138/2010 «Οργανισμός της Αποκεντρωμένης Διοίκησης Θεσσαλίας - Στερεάς Ελλάδας» (Α' 231).
5. Τον ν. 4727/2020 «Ψηφιακή Διακυβέρνηση (Ενσωμάτωση στην Ελληνική Νομοθεσία της Οδηγίας (ΕΕ) 2016/2102 και της Οδηγίας (ΕΕ) 2019/1024) - Ηλεκτρο-

νικές Επικοινωνίες (Ενσωμάτωση στο Ελληνικό Δίκαιο της Οδηγίας (ΕΕ) 2018/1972) και άλλες διατάξεις» (Α' 184).

6. Τα άρθρα 28 και 28Α του ν. 4325/2015 «Εκδημοκρατισμός της Διοίκησης - Καταπολέμηση Γραφειοκρατίας και Ηλεκτρονική Διακυβέρνηση. Αποκατάσταση αδικιών και άλλες διατάξεις» (Α' 47).

7. Την υπ' αρ. 92801/31-12-2020 απόφαση του Υφυπουργού Εσωτερικών «Αυτοδίκαιη απαλλαγή του Νικολάου Ντίτορα του Ευαγγέλου από τα καθήκοντα του Συντονιστή Αποκεντρωμένης Διοίκησης Θεσσαλίας - Στερεάς Ελλάδας και ορισμός ασκούντος καθήκοντα Συντονιστή Αποκεντρωμένης Διοίκησης Θεσσαλίας - Στερεάς Ελλάδας» (Υ.Ο.Δ.Δ. 1094).

8. Την υπ' αρ. 117080/6353/13-11-2014 (ΑΔΑ:77ΣΕ0-ΙΒ3) εγκύκλιο διαταγή της Γενικής Διεύθυνσης Ανάπτυξης και Προστασίας Δασών και Αγροπεριβάλλοντος του Υ.Π.Ε.Κ.Α. «Περί της διαδικασίας άρσης ή ανάκλησης αποφάσεων αναδάσωσης».

9. Την υπ' αρ. 2584/03-12-1984 απόφαση του Νομάρχη Μαγνησίας «Κήρυξη αναδασωτέας έκτασης 30,00 στρεμμάτων, στη θέση «Καραντζάνταλη» περιοχή Δήμου Αλμυρού, Ν. Μαγνησίας» (Δ' 693).

10. Το περιεχόμενο του δασικού χάρτη του συνόλου της Περιφερειακής Ενότητας Μαγνησίας, εκτός των προ Καποδιστριακών Ο.Τ.Α.: Αλοννήσου, Βόλου, Νέας Αγχιάλου και Σκιάθου, που αναρτήθηκε με την υπ' αρ. 325/20498/10-02-2017 (ΑΔΑ:ΩΚ9ΞΟΡ10-ΗΑΑ) απόφαση της Διεύθυνσης Δασών Μαγνησίας, όπως τροποποιήθηκε και ισχύει.

11. Το υπ' αρ. 701/59620/13-4-2017 έγγραφο της Διεύθυνσης Δασών Μαγνησίας, με το οποίο διαβιβάστηκαν στο Δασαρχείο Αλμυρού τα ψηφιακά αρχεία των κηρυγμένων αναδασωτέων εκτάσεων στους αναρτημένους δασικούς χάρτες.

12. Την υπ' αρ. 5073/229085/21-12-2017 απόφαση του Συντονιστή Αποκεντρωμένης Διοίκησης Θεσσαλίας - Στερεάς Ελλάδας «Μερική κύρωσης του δασικού χάρτη της Περιφερειακής Ενότητας Μαγνησίας, εκτός των προ Καποδιστριακών Ο.Τ.Α.: Αλοννήσου, Βόλου, Νέας Αγχιάλου και Σκιάθου (άρθρο 17 του ν. 3889/2010)» (Δ' 54/2018).

13. Την υπ' αρ. 27817/12-02-2021 πρόταση του Δασαρχείου Αλμυρού, μετά της συνημμένης από 11-02-2021 έκθεσης αυτοψίας της Δασολόγου Στυλιανής Τουλιά για άρση της υπ' αρ. 2584/03-12-1984 απόφασης του Νομάρχη Μαγνησίας (Δ' 693), στη θέση «Καραντζάνταλη» Δημοτικής Ενότητας Αλμυρού του Δήμου Αλμυρού, Π.Ε. Μαγνησίας, για έκταση εμβαδού 30 στρεμμάτων, λόγω του ότι στην έκταση αυτή, η δασική βλάστηση έχει αποκατασταθεί στην πρότερη μορφή της με οικολογικά χαρακτηριστικά επαρκή για την υπαγωγή της στις δασικού χαρακτήρα εκτάσεις του άρθρου 3 του ν. 998/1979.

14. Το υπ' αρ. 34959/23-02-2021 έγγραφο της Διεύθυνσης Δασών Μαγνησίας, με το οποίο εκφράζεται η σύμφωνη γνώμη της, αποφασίζουμε:

Αίρουμε την υπ' αρ. 2584/03-12-1984 απόφαση του Νομάρχη Μαγνησίας (Δ' 693), με την οποία κηρύχθηκε ως αναδασωτέα έκταση εμβαδού 30 στρεμμάτων, λόγω

πυρκαγιάς, στη θέση «Καραντζάνταλη» Δημοτικής Ενότητας Αλμυρού, του Δήμου Αλμυρού, Π.Ε. Μαγνησίας, διότι στην ανωτέρω έκταση η δασική βλάστηση έχει αποκατασταθεί στην πρότερη μορφή της με οικολογικά χαρακτηριστικά επαρκή για την υπαγωγή της στις δασικού χαρακτήρα εκτάσεις του άρθρου 3 του ν. 998/1979, σύμφωνα με την από 11-02-2021 έκθεση αυτοψίας της Στυλιανής Τουλιά, Δασολόγου του Δασαρχείου Αλμυρού.

Η έκταση απεικονίζεται στο από 3-12-1984 τοπογραφικό διάγραμμα κλίμακας 1:2.000, το οποίο αποτελεί αναπόσπαστο μέρος της υπ' αρ. 2584/3-12-1984 απόφασης του Νομάρχη Μαγνησίας.

Η απόφαση αυτή ισχύει από της δημοσίευσής της στην Εφημερίδα της Κυβερνήσεως.

Από τις διατάξεις της απόφασης αυτής δεν προκαλείται δαπάνη σε βάρος του κρατικού προϋπολογισμού.

Η απόφαση αυτή να δημοσιευθεί στην Εφημερίδα της Κυβερνήσεως.

Βόλος, 9 Ιουλίου 2021

Ο Ασκών καθήκοντα Συντονιστή
Αποκεντρωμένης Διοίκησης
ΚΩΝΣΤΑΝΤΙΝΟΣ ΠΑΠΠΑΣ

Αριθμ. 139626

(2)

Επανακαθορισμός των οριογραμμών αιγιαλού και παραλίας και καθορισμός οριογραμμής παραλίας, στην περιοχή «Παπά Νερό έως Νταμούχαρη», του Δήμου Ζαγοράς - Μουρεσίου, της Περιφερειακής Ενότητας Μαγνησίας και Σποράδων.

Ο ΣΥΝΤΟΝΙΣΤΗΣ ΑΠΟΚΕΝΤΡΩΜΕΝΗΣ
ΔΙΟΙΚΗΣΗΣ ΘΕΣΣΑΛΙΑΣ - ΣΤΕΡΕΑΣ ΕΛΛΑΔΑΣ

Έχοντας υπόψη:

1. Τον ν. 3852/2010 περί «νέας αρχιτεκτονικής της Αυτοδιοίκησης και της Αποκεντρωμένης Διοίκησης - Πρόγραμμα Καλλικράτης» (Α' 87) και ιδίως τις παρ. 1 και 2 του άρθρου 6, την παρ. 1 του άρθρου 280 και την παρ. 4 του άρθρου 283.

2. Τα άρθρα 28 και 28Α του ν. 4325/2015 «Εκδημοκρατισμός της διοίκησης καταπολέμηση γραφειοκρατίας και ηλεκτρονική διακυβέρνηση. Αποκατάσταση αδικιών και άλλες διατάξεις» (Α' 47), όπως το τελευταίο συμπληρώθηκε με το άρθρο 24 του ν. 4368/2016 «Μέτρα για την επιτάχυνση του κυβερνητικού έργου και άλλες διατάξεις» (Α' 21).

3. Τον ν. 2971/2001 «Περί αιγιαλού και παραλίας και άλλες διατάξεις» (Α' 285) και ιδίως τα άρθρα 3, 5, 7 και 7Α αυτού.

4. Τον ν. 3200/1955 «Περί διοικητικής αποκεντρώσεως» (Α' 97), όπως αυτές τροποποιήθηκαν με τα ν.δ. 532/1970, β.δ. 704/1970, β.δ. 705/1970, β.δ. 192/1972, π.δ. 71/1984, π.δ. 347/1986, ν. 2026/1992 και π.δ. 97/1993.

5. Την υπό στοιχεία 1063649/790/Α0006/3.8.2004 απόφαση του Υπουργού Οικονομίας και Οικονομικών «Περί καταγραφής και διοικητικής κωδικοποίησης των αρμοδιοτήτων σε θέματα υπηρεσιών υπουργείου Οικονομίας και Οικονομικών που περιέχονται στους Γενικούς Γραμματείς Περιφερειών κατά τις διατάξεις της παρ. 21 του άρθρου 46 του ν. 3220/2004.

6. Τις διατάξεις των διατηρούμενων άρθρων του π.δ. 284/1988 «Οργανισμός Υπουργείου Οικονομικών» (Α' 128).

7. Το π.δ. 142/2017 «Οργανισμός Υπουργείου Οικονομικών» (Α' 181).

8. Την παρ. 21 του άρθρου 46 του ν. 3220/2004 «Μέτρα αναπτυξιακής και κοινωνικής πολιτικής - αντικειμενοποίηση του φορολογικού ελέγχου και άλλες διατάξεις» (Α' 15) δυνάμει των οποίων από 10-04-2004, αρμοδιότητες του Υπουργού Οικονομίας και Οικονομικών, οι οποίες ανήκαν ή είχαν μεταβιβαστεί στους Νομάρχες μέχρι την έναρξη λειτουργίας των Νομαρχιακών

Αυτοδιοικήσεων και αφορούν θέματα του Υπουργείου Οικονομίας και Οικονομικών, που εξαιρέθηκαν από την κατάργηση με τις διατάξεις της παρ. 2 του άρθρου 39 του ν. 2218/1994, περιέρχονται στους Γενικούς Γραμματείς Περιφερειών.

9. Το υπό στοιχεία Δ6Α 1022671 ΕΞ 2011/10-02-2011 έγγραφο του Υπ. Οικονομικών, σύμφωνα με το οποίο οι αρμοδιότητες του Υπουργού Οικονομικών, που περιήλθαν στους Γενικούς Γραμματείς των Περιφερειών (του ν. 2503/1997, Α' 107), σύμφωνα με τις διατάξεις της παρ. 21 του άρθρου 46 του ν. 3220/2004 (Α' 15) και καταγράφονται στην υπό στοιχεία 1063649/790/Α0006/03-08-2004 απόφαση του Υπουργού Οικονομίας και Οικονομικών, ασκούνται από 01/01/2011, από τους Γενικούς Γραμματείς των Αποκεντρωμένων Διοικήσεων, σύμφωνα με τις διατάξεις του άρθρου 280 του ν. 3852/2010 (Α' 87).

10. Τον ν. 3469/2006 «Εθνικό Τυπογραφείο, Εφημερίδες της Κυβερνήσεως και λοιπές διατάξεις» (Α' 131).

11. Τον ν. 3861/2010 «Ενίσχυση της διαφάνειας με την υποχρεωτική ανάρτηση νόμων και πράξεων των κυβερνητικών, διοικητικών και αυτοδιοικητικών οργάνων στο διαδικτυο "Πρόγραμμα Διαύγεια" και άλλες διατάξεις» (Α' 112).

12. Το π.δ. 138/2010 «Οργανισμός Αποκεντρωμένης Διοίκησης Θεσσαλίας - Στερεάς Ελλάδας» (Α' 231).

13. Την υπ' αρ. 92801/31.12.2020 απόφαση του Υφυπουργού Εσωτερικών «Αυτοδίκαιη απαλλαγή του Νικολάου Ντίτορα του Ευαγγέλου από τα καθήκοντα του Συντονιστή Αποκεντρωμένης Διοίκησης Θεσσαλίας - Στερεάς Ελλάδας και ορισμός ασκούντος καθήκοντα Συντονιστή Αποκεντρωμένης Διοίκησης Θεσσαλίας - Στερεάς Ελλάδας» (Υ.Ο.Δ.Δ. 1094).

14. Την από 05.04.2021 έκθεση της κατά το άρθρο 3 του ν. 2971/2001 «περί αιγιαλού και παραλίας» (Α' 285) αρμόδιας Επιτροπής επανακαθορισμού οριογραμμής αιγιαλού - παραλίας και καθορισμού οριογραμμής παραλίας, στην περιοχή «Παπά Νερό έως Νταμούχαρη», του Δήμου Ζαγοράς - Μουρεσίου, της Περιφερειακής Ενότητας Μαγνησίας και Σποράδων.

15. Την υπ' αρ. 13943/132052/30-8-18 απόφαση του Συντονιστή της Αποκεντρωμένης Διοίκησης Θεσσαλίας - Στερεάς Ελλάδας, με την οποία οριστικοποιήθηκε η προκαταρκτική γραμμή αιγιαλού (ΠΟΑ) στην Π.Ε. Μαγνησίας» (Δ' 382), όπως αυτή διορθώθηκε από το εσφαλμένο «Π.Ε. Μαγνησίας» στο ορθό «Π.Ε. Μαγνησίας και Σποράδων» (Δ' 507), και στην οποία εμπίπτει η εξεταζόμενη περιοχή.

16. Την υπ' αρ. 8062/31-08-2007 απόφαση του Γ.Γ. Περιφέρειας Θεσσαλίας (Δ' 440), με την οποία μερικώς επανακαθορίστηκαν και καθορίστηκαν οι οριογραμμές αιγιαλού και παραλίας στη δυτικά όμορη περιοχή, στη θέση «ΠΑΠΑ-ΝΕΡΟ» Δήμου Μουρεσίου Ν. Μαγνησίας.

17. Την υπ' αρ. 2962/21768/17-03-2008 απόφαση του Γ.Γ. Περιφέρειας Θεσσαλίας (Δ' 155), με την οποία καθορίστηκαν οι οριογραμμές αιγιαλού και παραλίας στην ανατολικά όμορη περιοχή, στη θέση «ΝΤΑΜΟΥΧΑΡΗ» Δήμου Μουρεσίου Ν. Μαγνησίας.

18. Το από Μαρτίου 2021 διάγραμμα επί υποβάθρου ορθοφωτοχάρτη, κλίμακας 1:500, αποτελούμενο από μία (1) πινακίδα, που συντάχθηκε από την Μαργαρίτα Στάμου, Τοπογράφο Μηχανικό, υπάλληλο της Κτηματικής Υπηρεσίας Μαγνησίας, θεωρήθηκε από την Προϊσταμένη της Κτηματικής Υπηρεσίας Μαγνησίας, Μαρία Τραχανατζή στις 05.04.2021 και συνοδεύει την Έκθεση της προαναφερόμενης Επιτροπής.

19. Το υπό στοιχεία 24241 ΕΞΕ 2021/09-04-2021 έγγραφο της Κτηματικής Υπηρεσίας Μαγνησίας, με το οποίο ζητείται η έκδοση της απόφασης, αποφασίζουμε:

Α. Επικυρώνουμε την από 05.04.2021 έκθεση της κατά το άρθρο 3 του ν. 2971/2001 αρμόδιας Επιτροπής καθορισμού ορίων αιγιαλού και παραλίας, για τον επανακαθορισμό των οριογραμμών αιγιαλού και παραλίας και τον καθορισμό της οριογραμμής παραλίας, στην περιοχή «Παπά Νερό έως Νταμούχαρη», του Δήμου Ζαγοράς - Μουρεσίου, της Περιφερειακής Ενότητας Μαγνησίας και Σποράδων, καθώς και το από μηνός Μαρτίου 2021 διάγραμμα επί υποβάθρου ορθοφωτοχάρτη, κλίμακας 1:500 αποτελούμενο από μία (1) πινακίδα, που συντάχθηκε από την Μαργαρίτα Στάμου, Τοπογράφο Μηχανικό, υπάλληλο της Κτηματικής Υπηρεσίας Μαγνησίας και θεωρήθηκε από την Προϊσταμένη της Κτηματικής Υπηρεσίας Μαγνησίας, Μαρία Τραχανατζή, στις 05.04.2021.

Β. Στο παραπάνω διάγραμμα η αρμόδια επιτροπή:

1. Α) Επανακαθορίζει τμήμα της οριογραμμής αιγιαλού, που είχε καθορισθεί με την υπ' αρ. 8062/31-08-2007 απόφαση του Γ.Γ. Περιφέρειας Θεσσαλίας (Δ' 440), με κόκκινη συνεχή πολυγωνική γραμμή Α1.Α2, της οποίας οι κορυφές ορίζονται με καρτεσιανές συντεταγμένες του Ελληνικού Γεωδαιτικού Συστήματος Αναφοράς (Ε.Γ.Σ.Α. 87).

Β) Επανακαθορίζει τμήμα της οριογραμμής αιγιαλού, που είχε καθορισθεί με την υπ' αρ. 2962/21768/17-03-2008 απόφαση του Γ.Γ. Περιφέρειας Θεσσαλίας (Δ' 155), με κόκκινη συνεχή πολυγωνική γραμμή Α3.34, της οποίας οι κορυφές ορίζονται με καρτεσιανές συντεταγμένες του Ελληνικού Γεωδαιτικού Συστήματος Αναφοράς (Ε.Γ.Σ.Α. 87).

2. Α) Καθορίζει την οριογραμμή παραλίας με κίτρινη συνεχή πολυγωνική γραμμή Π2.Π3.Π4.....Π34.Π35.Π36, παράλληλη της οριογραμμής αιγιαλού και σε σταθερή απόσταση δεκαπέντε (15) μέτρα, της οποίας οι κορυφές ορίζονται με καρτεσιανές συντεταγμένες του Ελληνικού Γεωδαιτικού Συστήματος Αναφοράς (Ε.Γ.Σ.Α. 87).

Β) Επανακαθορίζει τμήμα της οριογραμμής παραλίας, που είχε καθορισθεί με την υπ' αρ. 8062/31-08-2007 απόφαση του Γ.Γ. Περιφέρειας Θεσσαλίας (Δ' 440), με κίτρινη συνεχή πολυγωνική γραμμή Π1.Π2 της οποίας οι κορυφές ορίζονται με καρτεσιανές συντεταγμένες του Ελληνικού Γεωδαιτικού Συστήματος Αναφοράς (Ε.Γ.Σ.Α. 87).

Γ) Επανακαθορίζει τμήμα της οριογραμμής παραλίας, που είχε καθορισθεί με την υπ' αρ. 2962/21768/17-03-2008 απόφαση του Γ.Γ. Περιφέρειας Θεσσαλίας (Δ' 155), με κίτρινη συνεχή πολυγωνική γραμμή Π36.36', της οποίας οι κορυφές ορίζονται με καρτεσιανές συντεταγμένες του Ελληνικού Γεωδαιτικού Συστήματος Αναφοράς (Ε.Γ.Σ.Α. 87).

Τα κτίσματα και οι κατασκευές μέσα στην ζώνη παραλίας δεν εξαιρούνται.

Η παρούσα απόφαση επανακαθορισμού της οριογραμμής αιγιαλού-παραλίας και καθορισμού οριογραμμής παραλίας, με τα συνοδευτικά αυτής, θα δημοσιοποιηθεί στην ιστοσελίδα του Υπουργείου Οικονομικών, σύμφωνα με την παρ. 3 του άρθρου 4 και του άρθρου 7α του ν. 2971/2001 και συγκεκριμένα στη διεύθυνση: <https://www1.gsis.gr/gsp/dhpe/publicgis/faces/homeShore>.

Η ισχύς της παρούσας αρχίζει με τη δημοσίευσή της στο Φύλλο Εφημερίδας της Κυβερνήσεως.

ΕΚΘΕΣΗ

επιτροπής επανακαθορισμού οριογραμμής αιγιαλού - παραλίας και καθορισμού οριογραμμής παραλίας, σύμφωνα με τα άρθρα 3, 4 του ν. 2971/2001 και το άρθρο 7α το οποίο προστέθηκε με την παρ. 4 του άρθρου 11 του ν. 4281/2014 στην περιοχή «Παπά Νερό έως Νταμούχαρη» του Δήμου Ζαγοράς - Μουρεσίου, της ΠΕ Μαγνησίας και Σποράδων.

Στο Βόλο σήμερα, 5 Απριλίου 2021, ημέρα Δευτέρα, η Επιτροπή καθορισμού ορίων αιγιαλού - παραλίας - παλαιού αιγιαλού, η σύνθεση της οποίας καθορίστηκε βάσει των διατάξεων του άρθρου 3 του ν. 2971/2001 «περί αιγιαλού - παραλίας και άλλες διατάξεις» και συγκροτήθηκε με την υπ' αρ. 2981/28982/27-02-2020 (ΑΔΑ: 6Α2Η-ΟΡ10-ΧΜΠ) απόφαση του Συντονιστή Αποκεντρωμένης Διοίκησης Θεσσαλίας - Στερεάς Ελλάδας και τροποποιήθηκε με την 110838/21-07-2020 (ΑΔΑ: 6973ΟΡ10-ΣΥΣ) απόφαση του ιδίου, αποτελούμενη από τους:

1. ΤΡΑΧΑΝΑΤΖΗ ΜΑΡΙΑ προϊσταμένη της Κτηματικής Υπηρεσίας Μαγνησίας, ως πρόεδρος.

2. ΣΤΑΜΟΥ ΜΑΡΓΑΡΙΤΑ, τοπογράφος μηχανικός της Κτηματικής Υπηρεσίας ως μέλος,

3. ΜΠΑΚΟΓΙΑΝΝΗ ΕΛΕΝΗ, προϊσταμένη της Υπηρεσίας Δόμησης Δήμου Βόλου ως μέλος,

4. ΚΩΝΣΤΑΝΤΑ ΒΑΣΙΛΙΚΗ - Λιμενάρχη Βόλου, ως μέλος,

5. ΠΑΠΑΔΗΜΗΤΡΙΟΥ ΚΩΝΣΤΑΝΤΙΝΟ - Προϊστάμενο Διεύθυνσης Περιβάλλοντος και Χωρικού Σχεδιασμού Θεσσαλίας της Αποκεντρωμένης Διοίκησης Θεσσαλίας - Στερεάς Ελλάδας, ως μέλος ο οποίος αν και προσκλήθηκε εμπρόθεσμα και νομίμως, δεν προσήλθε.

Συνήλθε, κατόπιν της υπό στοιχεία 21809 ΕΞΕ 2021/01-04-2021 πρόσκλησης της Προέδρου για να γνωμοδοτήσει επί της υπόθεσης επανακαθορισμού αιγιαλού-παραλίας και καθορισμού παραλίας, στην περιοχή «Παπά Νερό έως Νταμούχαρη» του Δήμου Ζαγοράς - Μουρεσίου.

Η Επιτροπή αφού έλαβε υπόψη της:

1. Τις διατάξεις του ν. 2971/2001 «Περί αιγιαλού - παραλίας» (Α' 285), της υπό στοιχεία 1089532πε/8205πε/Β0.010/20-4-2005 κοινής υπουργικής απόφασης Υπουργών Οικονομίας και Οικονομικών και ΠΕΧΩΔΕ «περί στοιχείων καθορισμού αιγιαλού και παραλίας».

2. Τις διατάξεις των άρθρων 23 και 24 του ν. 4607/2019 (Α' 65), με τα οποία τροποποιήθηκαν τα άρθρα 1 και 2 του ν. 2971/2001 αντίστοιχα.

3. Τις διατάξεις του άρθρου 11 του ν. 4281/2014 (Α' 160) με το οποίο αντικαταστάθηκαν τα άρθρα 4 και 6 του ν. 2971/2001 (παρ. 1 και παρ. 2 του άρθρου 11), τροποποιήθηκε το άρθρο 7 του ν. 2971/2001 (παρ. 3 του άρθρου 11) και προστέθηκε το άρθρο 7α (παρ. 4 του άρθρου 11).

4. Την υπ' αρ. 13943/132052/30-8-18 απόφαση του Συντονιστή της Αποκεντρωμένης Διοίκησης Θεσσαλίας-Στερεάς Ελλάδας με θέμα: «Οριστικοποίηση προκαταρκτικής γραμμής αιγιαλού (ΠΟΑ) στην Π.Ε. Μαγνησίας» (Δ' 382), όπως αυτή διορθώθηκε από το εσφαλμένο «Π.Ε. Μαγνησίας» στο ορθό «Π.Ε. Μαγνησίας και Σποράδων» (Δ' 507) και στην οποία εμπίπτει η εξεταζόμενη περιοχή.

5. Την υπ' αρ. 8062/31-08-2007 απόφαση του Γ.Γ. Περιφέρειας Θεσσαλίας (Δ' 440) με την οποία μερικώς επανακαθορίστηκαν και καθορίστηκαν οι οριογραμμές αιγιαλού και παραλίας στη δυτικά όμορη περιοχή, στη θέση "ΠΑΠΑ-ΝΕΡΟ" Δήμου Μουρεσίου Ν. Μαγνησίας.

6. Την υπ' αρ. 2962/21768/17-03-2008 απόφαση του Γ.Γ. Περιφέρειας Θεσσαλίας (Δ' 155) με την οποία καθορίστηκαν οι οριογραμμές αιγιαλού και παραλίας στην ανατολικά όμορη περιοχή, στη θέση «ΝΤΑΜΟΥΧΑΡΗ» Δήμου Μουρεσίου Ν. Μαγνησίας.

7. Το υπ' αρ. 2039631/03-11-2020 έγγραφο του Ελληνικού Κτηματολογίου με το οποίο διαβιβάστηκαν στην Κτηματική Υπηρεσία Μαγνησίας σε ψηφιακή μορφή τα προσωρινά κτηματολογικά διαγράμματα της Ανάρτησης για το σύνολο των υπό κτηματογράφηση περιοχών, οι οποίες περιλαμβάνονται στην Κτηματογράφηση ΚΤ1-17.

8. Την από 18-3-2021 εισηγητική τεχνική έκθεση των μηχανικών της Κτηματικής Υπηρεσίας Μαγνησίας, Μαργαρίτας Στάμου και Βασιλικής Χατζηπλή, με το διάγραμμα που τη συνοδεύει (μία πινακίδα).

9. Το γεγονός ότι παρατηρήθηκε ασυνέχεια σύνδεσης της οριογραμμής αιγιαλού της παρ. 5 με την οριστικοποιημένη γραμμή αιγιαλού (ΠΟΑ) της παρ. 4 και προκειμένου αυτή να γίνει ομαλά ακολουθώντας τη φυσική γραμμή βλάστησης της περιοχής με την οποία περίπου συμπίπτει η ΠΟΑ.

10. Το γεγονός ότι παρατηρήθηκε ασυνέχεια σύνδεσης της οριστικοποιημένης γραμμής αιγιαλού (ΠΟΑ) της παρ. 4 με την οριογραμμή αιγιαλού της παρ. 6.

11. Το γεγονός ότι στον καθορισμό της παρ. 5 έχει καθορισθεί γραμμή παραλίας παράλληλη στη γραμμή αιγιαλού σε σταθερή απόσταση δεκαπέντε (15) μέτρων από αυτή ενώ στον καθορισμό της παραγράφου 6 έχει καθορισθεί γραμμή παραλίας παράλληλη στη γραμμή αιγιαλού σε σταθερή απόσταση δέκα (10) μέτρων από αυτή, καθώς και ότι η υπό εξέταση περιοχή βρίσκεται εκτός σχεδίου.

12. Το από Μαρτίου 2021 διάγραμμα επανακαθορισμού οριογραμμής αιγιαλού - παραλίας και καθορισμού οριογραμμής παραλίας, της τοπογράφου μηχανικού της Κτηματικής Υπηρεσίας Μαγνησίας, Μαργαρίτας Στάμου, σε κλίμακα 1:500, αποτελούμενο από μία πινακίδα που θεωρήθηκε από την Προϊσταμένη της Κτηματικής Υπηρεσίας Μαγνησίας, Μαρία Τραχανατζή, στις 05.04.2021, αποφασίζουμε:

1. Α) Επανακαθορίζουμε τμήμα της οριογραμμής αιγιαλού, που είχε καθορισθεί με την υπ' αρ. 8062/31-08-2007 απόφαση του Γ.Γ. Περιφέρειας Θεσσαλίας (Α' 440), με κόκκινη συνεχή πολυγωνική γραμμή Α1.Α2, της οποίας οι κορυφές ορίζονται με καρτεσιανές συντεταγμένες του Ελληνικού Γεωδαιτικού Συστήματος Αναφοράς (ΕΓ.Σ.Α. 87).

Β) Επανακαθορίζουμε τμήμα της οριογραμμής αιγιαλού, που είχε καθορισθεί με την υπ' αρ. 2962/21768/17-03-2008 απόφαση του Γ.Γ. Περιφέρειας Θεσσαλίας (Δ' 155), με κόκκινη συνεχή πολυγωνική γραμμή Α3.34, της οποίας οι κορυφές ορίζονται με καρτεσιανές συντεταγμένες του Ελληνικού Γεωδαιτικού Συστήματος Αναφοράς (ΕΓ.Σ.Α. 87).

2. Α) Καθορίζουμε την οριογραμμή παραλίας με κίτρινη συνεχή πολυγωνική γραμμή Π2.Π3.Π4.....Π34.Π35.Π36, παράλληλη της οριογραμμής αιγιαλού και σε σταθερή απόσταση δεκαπέντε (15) μέτρα, της οποίας οι κορυφές ορίζονται με καρτεσιανές συντεταγμένες του Ελληνικού Γεωδαιτικού Συστήματος Αναφοράς (ΕΓ.Σ.Α. 87).

Β) Επανακαθορίζουμε τμήμα της οριογραμμής παραλίας, που είχε καθορισθεί με την υπ' αρ. 8062/31-08-2007 απόφαση του Γ.Γ. Περιφέρειας Θεσσαλίας (Δ' 440), με κίτρινη συνεχή πολυγωνική γραμμή Π1.Π2 της οποίας οι κορυφές ορίζονται με καρτεσιανές συντεταγμένες του Ελληνικού Γεωδαιτικού Συστήματος Αναφοράς (ΕΓ.Σ.Α. 87).

Γ) Επανακαθορίζουμε τμήμα της οριογραμμής παραλίας, που είχε καθορισθεί με την υπ' αρ. 2962/21768/17-03-2008 απόφαση του Γ.Γ. Περιφέρειας Θεσσαλίας (Δ' 155), με κίτρινη συνεχή πολυγωνική γραμμή Π36.36', της οποίας οι κορυφές ορίζονται με καρτεσιανές συντεταγμένες του Ελληνικού Γεωδαιτικού Συστήματος Αναφοράς (ΕΓ.Σ.Α. 87).


Τα κτίσματα και οι κατασκευές μέσα στην ζώνη παραλίας δεν εξαιρούνται.

Η Πρόεδρος

MARIA TPACHANATZHI

Τα Μέλη


MARGARITA STAMOY
ELENH MPAKOGIANNH
BASILIKH KONSTANTA
LIMENARXHS BOLOY

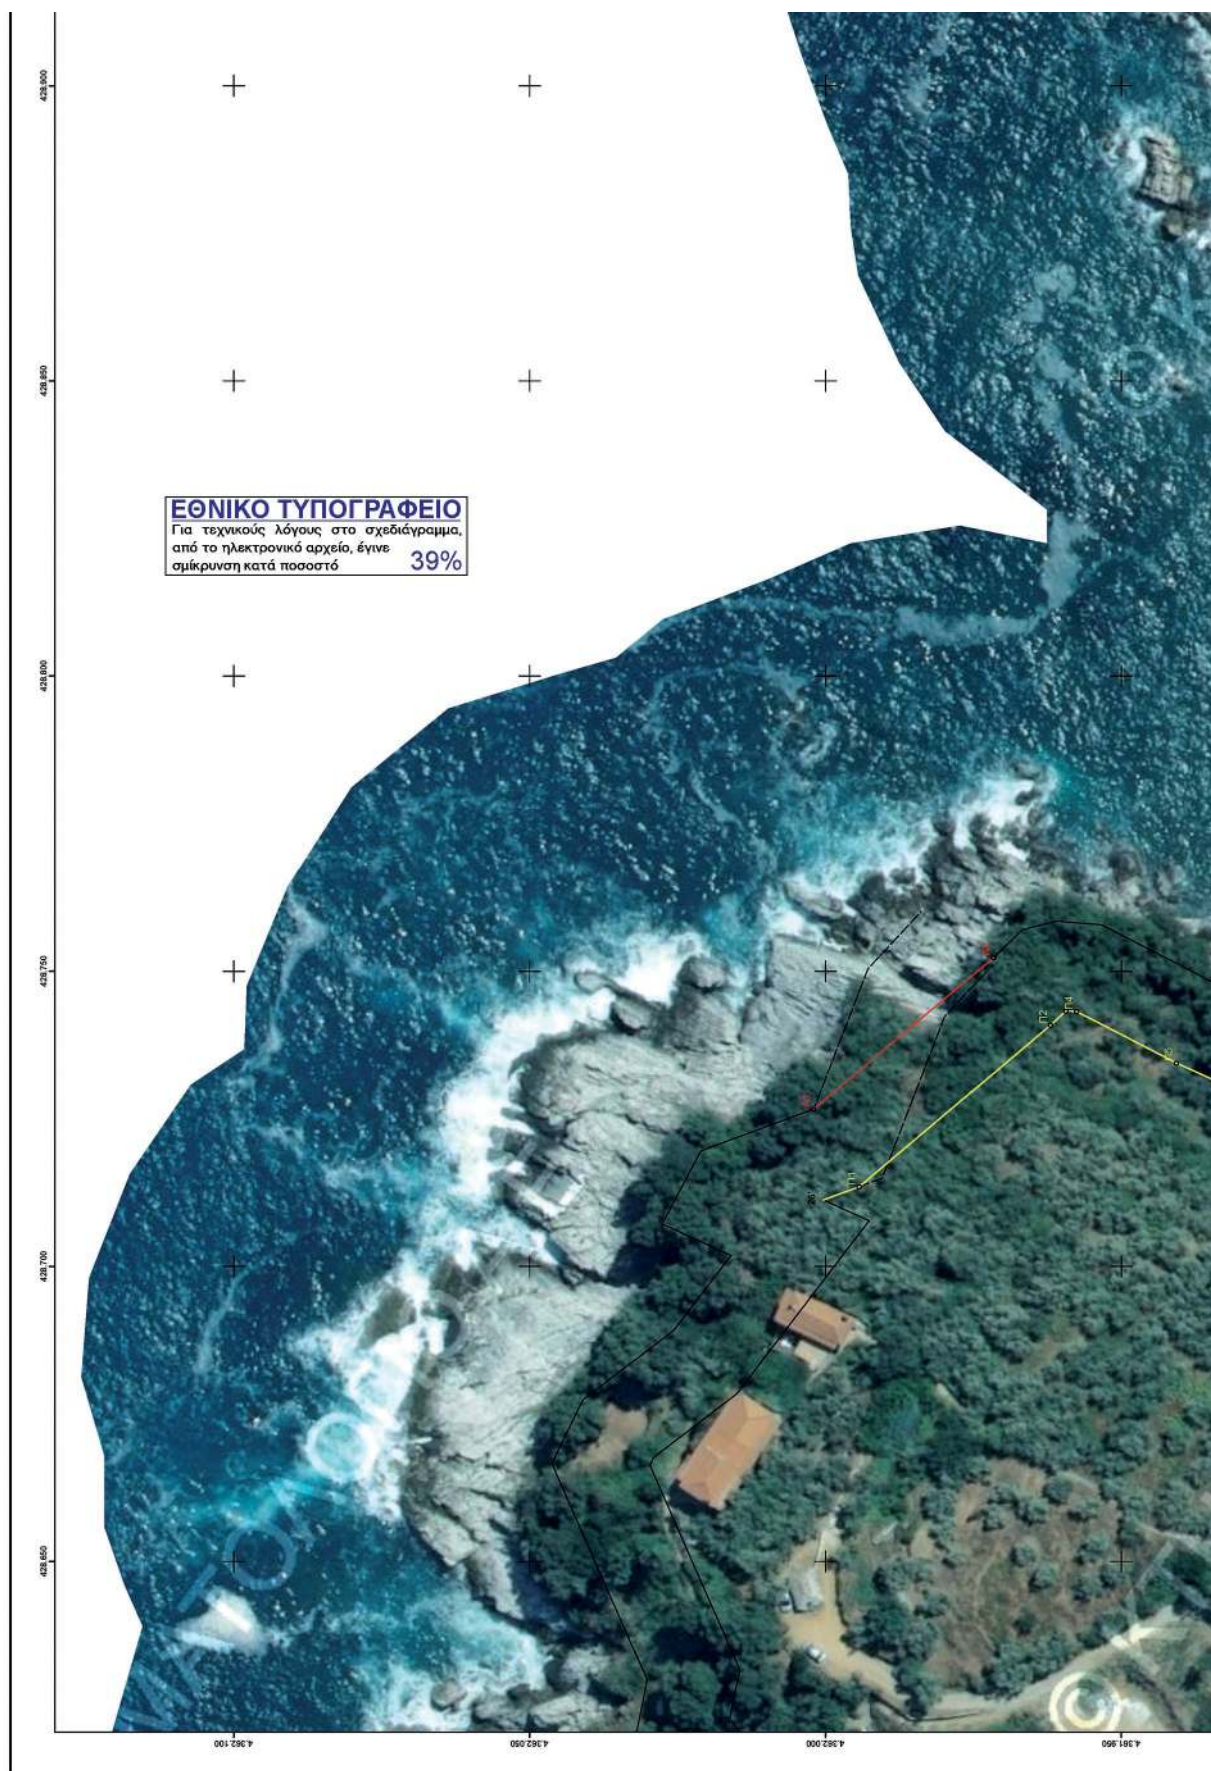


ΟΡΙΟΓΡΑΦΙΚΗ ΕΠΑΝΑΚΑΘΟΡΙΣΜΟΥ ΛΙΓΙΑΛΟΥ (ΦΕΚ 440/Δ/14-9-2007 & ΦΕΚ 166/Δ/8-4-2008)			
ΣΗΜΕΙΑ	X	Y	
Λ1	428726,656	4362001,970	
Λ2	428752,329	4361971,596	
Λ3	429023,122	4361894,670	

ΟΡΙΟΓΡΑΦΙΚΗ ΕΠΑΝΑΚΑΘΟΡΙΣΜΟΥ ΠΑΡΑΛΙΑΣ (ΦΕΚ 440/Δ/14-9-07 & ΦΕΚ 166/Δ/8-4-2008)			
ΣΗΜΕΙΑ	X	Y	
Π1	428713,507	4361994,291	
Π2	428740,873	4361961,913	
Π36	429016,923	4361879,670	

ΟΡΙΟΓΡΑΦΙΚΗ ΚΑΘΟΡΙΣΜΟΥ ΠΑΡΑΛΙΑΣ			
ΣΗΜΕΙΑ	X	Y	
Π2	428740,873	4361961,913	
Π3	428743,311	4361959,342	
Π4	428743,162	4361957,509	
Π5	428734,466	4361940,660	
Π6	428726,504	4361923,228	
Π7	428725,920	4361910,022	
Π8	428732,504	4361901,610	
Π9	428735,223	4361897,140	
Π10	428741,336	4361888,586	
Π11	428750,204	4361882,850	
Π12	428757,876	4361881,984	
Π13	428766,558	4361881,530	
Π14	428768,867	4361881,530	
Π15	428771,216	4361880,388	
Π16	428784,025	4361869,314	
Π17	428793,895	4361865,775	
Π18	428805,908	4361865,149	
Π19	428816,760	4361867,143	
Π20	428829,188	4361867,717	
Π21	428841,817	4361868,345	
Π22	428853,851	4361876,847	
Π23	428859,413	4361883,199	
Π24	428861,505	4361884,546	
Π25	428883,261	4361890,587	
Π26	428910,677	4361905,538	
Π27	428914,911	4361904,326	
Π28	428920,616	4361903,510	
Π29	428930,711	4361895,581	
Π30	428944,820	4361889,944	
Π31	428954,818	4361891,543	
Π32	428962,937	4361876,360	
Π33	428982,225	4361875,489	
Π34	429007,450	4361880,037	
Π35	429016,847	4361879,670	
Π36	429016,923	4361879,670	

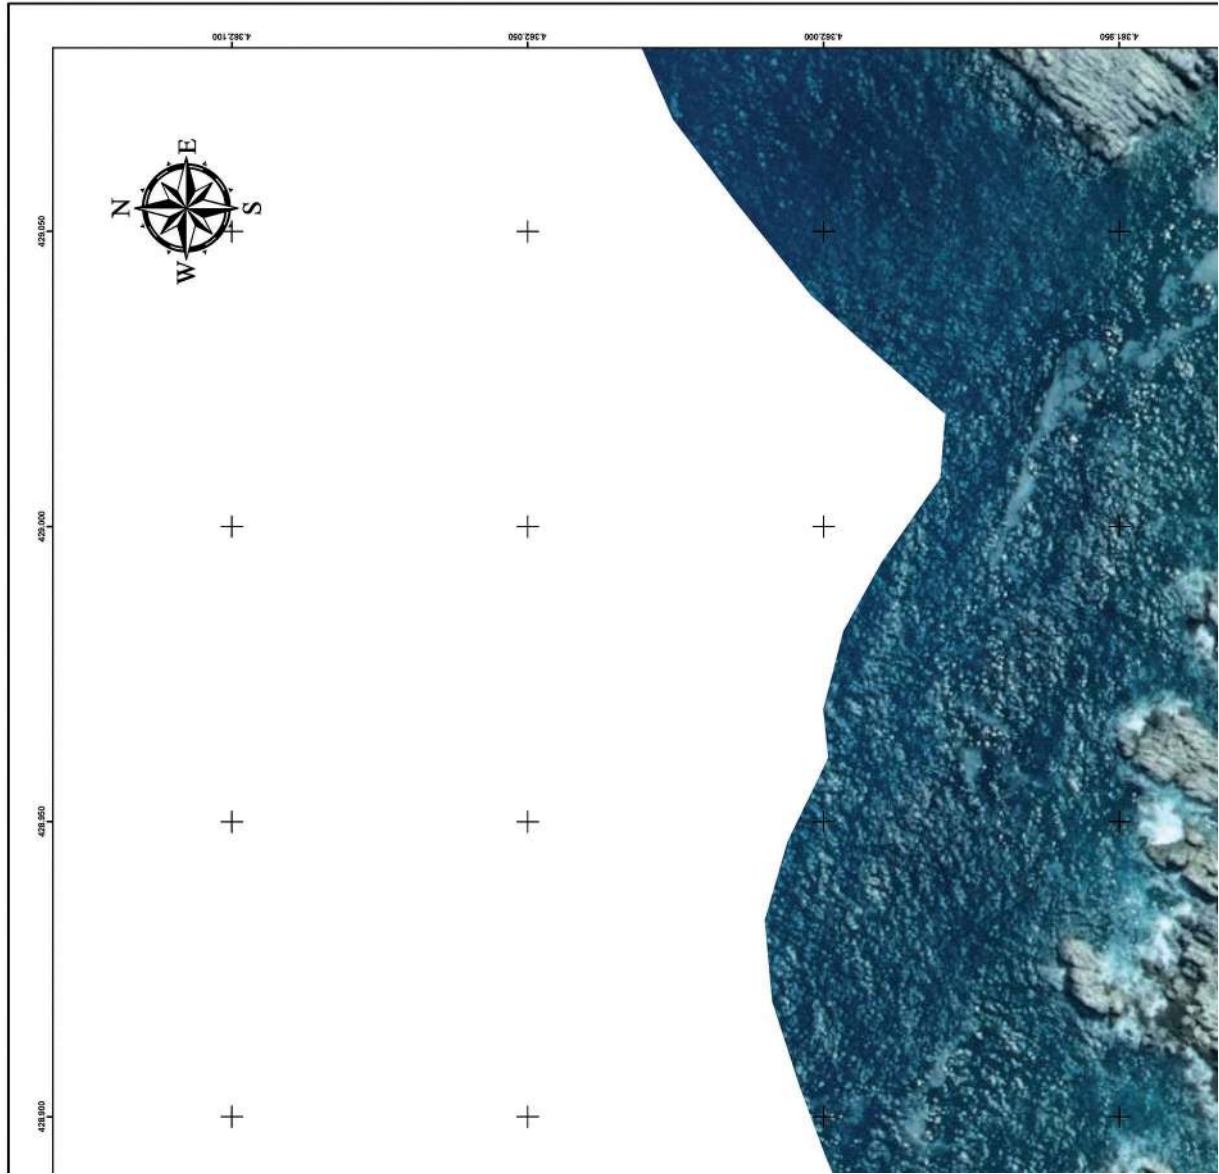

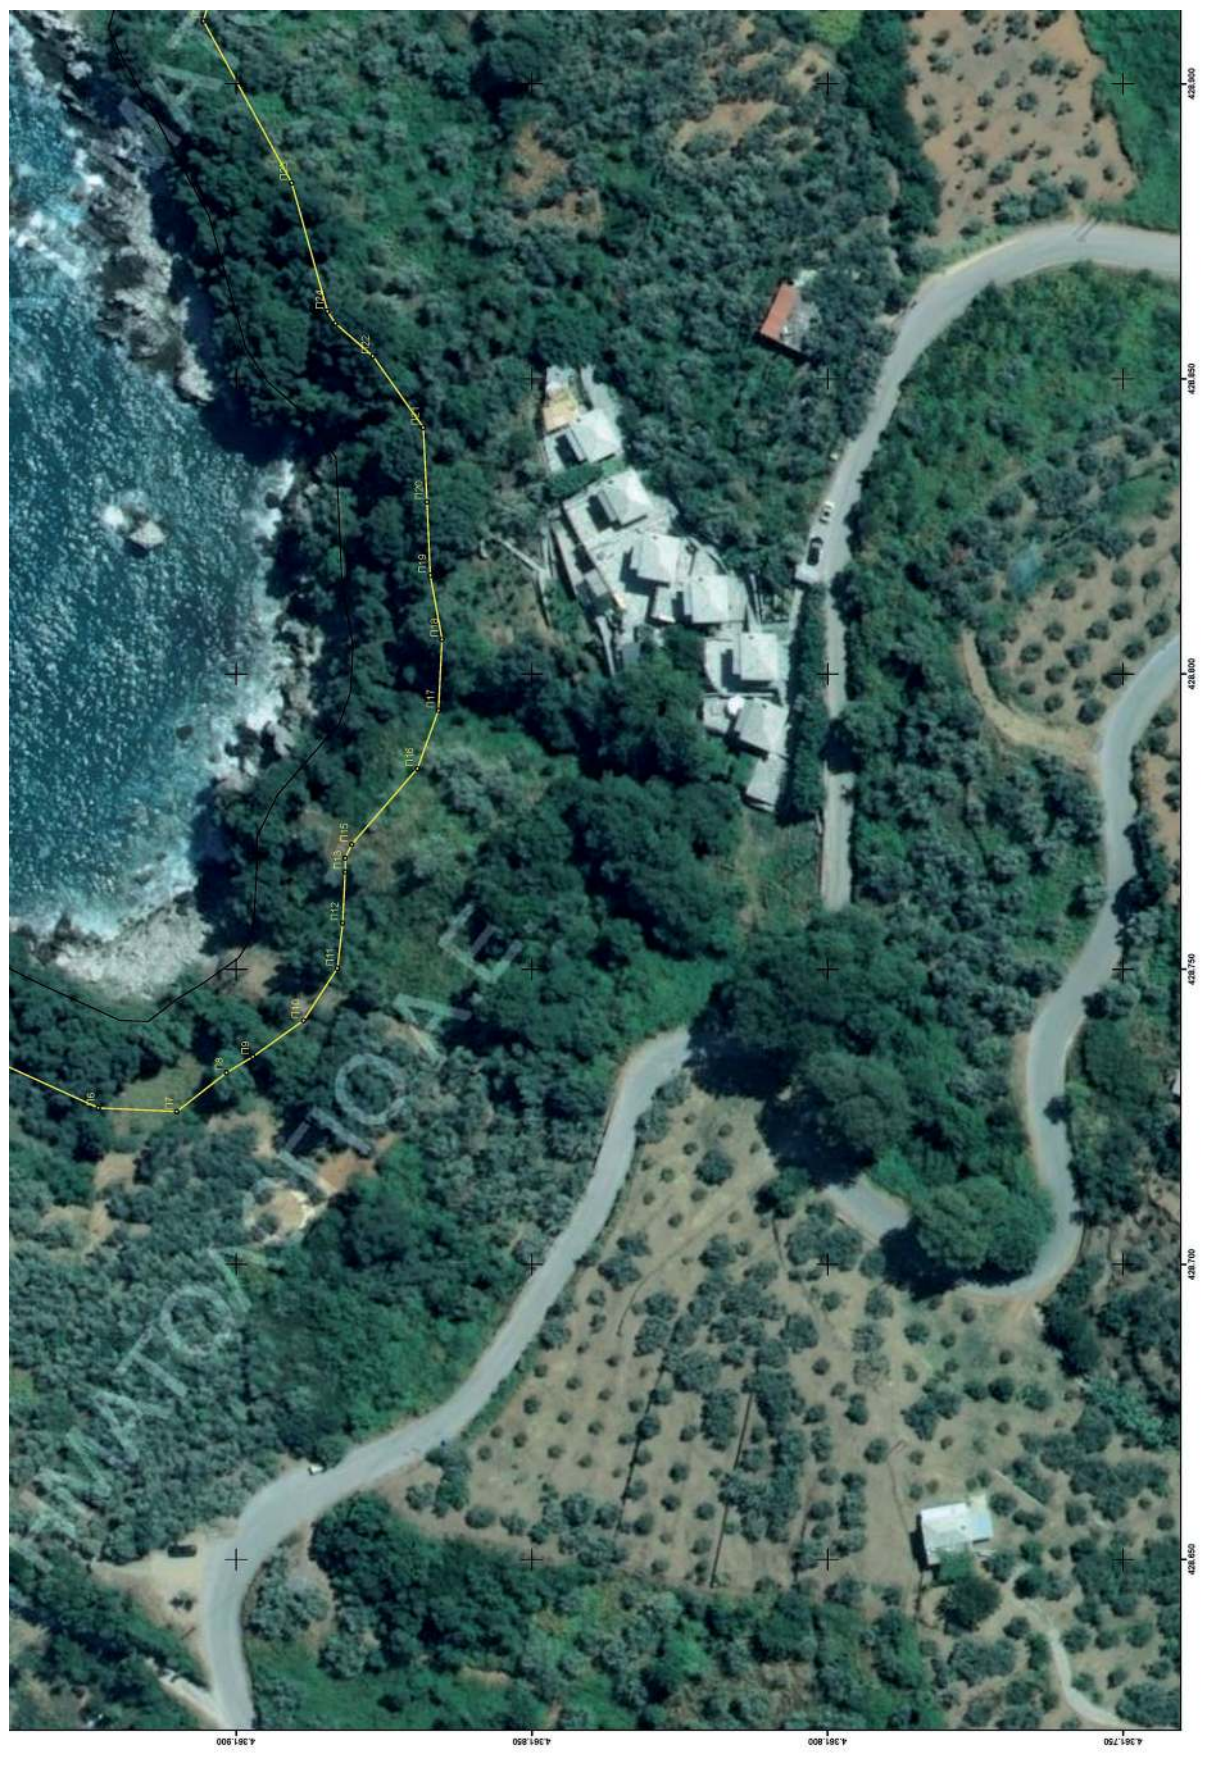



Digitally signed by ΚΛΕΙΟ ΣΙΡΣΙ
Reason: ΑΚΡΙΒΕΣ ΑΝΤΙΓΡΑΦΟ
Location: ΒΟΛΟΣ
Date: 2021.05.17 10:19:13 +03'00'

ΕΛΛΗΝΙΚΗ ΔΗΜΟΚΡΑΤΙΑ ΓΕΝΙΚΗ ΓΡΑΜΜΑΤΕΙΑ ΦΟΡΟΛΟΓΙΚΗΣ ΠΟΛΙΤΙΚΗΣ ΚΑΙ ΔΗΜΟΣΙΑΣ ΠΕΡΙΟΥΣΙΑΣ ΓΕΝ. Δ/ΝΣΗ ΔΗΜ. ΠΕΡΙΟΥΣΙΑΣ & ΚΟΙΝΟΦΕΛΟΥΣ ΠΕΡΙΟΥΣΙΩΝ ΚΤΗΜΑΤΙΚΗ ΥΠΗΡΕΣΙΑ ΜΑΓΝΗΣΙΑΣ		
ΘΕΜΑ	ΔΙΑΓΡΑΜΜΑ ΕΠΑΝΑΚΑΘΟΡΙΣΜΟΥ ΟΡΙΟΓΡΑΜΜΗΣ ΑΙΓΙΛΟΥ – ΠΑΡΑΛΙΑΣ ΚΑΙ ΚΑΘΟΡΙΣΜΟΥ ΟΡΙΟΓΡΑΜΜΗΣ ΠΑΡΑΛΙΑΣ	
ΘΕΣΗ	ΠΕΡΙΟΧΗ "ΠΑΠΑ ΝΕΡΟ ΕΩΣ ΝΤΑΜΟΥΧΑΡΗ" ΤΟΥ ΔΗΜΟΥ ΖΑΓΟΡΑΣ-ΜΟΥΡΕΣΙΟΥ ΝΟΜΟΥ ΜΑΓΝΗΣΙΑΣ	
ΥΠΟΜΝΗΜΑ Το παρόν διαγράμμα συνοδεύει την από 05-04-2021 έγκριση της επιτροπής του αρ. 3 του ν.2971/2001. Οι συντεταγμένες των κορυφών των οριογραμμών δίνονται στο Ελληνικό Γεωδαιτικό Σύστημα Αναφοράς ΕΤΣΑ87. Οριογραμμή αιγίλου ————— ισχύουσες οριογραμμές Οριογραμμή παράλιας ————— καταργούμενες οριογραμμές Η ΠΡΟΕΔΡΟΣ Η ΠΡΟΪΣΤΑΜΕΝΗ ΤΗΣ ΚΤΗΜΑΤΙΚΗΣ ΥΠΗΡΕΣΙΑΣ ΜΑΓΝΗΣΙΑΣ ΤΑ ΜΕΛΗ 2. Η Μηχανικός της Κ.Υ.Μαγνησίας 3. Η Προϊσταμένη της Υπηρεσίας Δόμησης του Δήμου Βόλου 4. Η Λιμενάρχης Βόλου 5. Ο Προϊστάμενος Δ/σης Π.Ε.Χ. Θεσσαλίας της Α.Δ.Ο.Σ.Τ.Ε.		
ΚΑΙΜΑΚΑ: 1: 500	ΧΡΟΝΟΛΟΓΙΑ: ΜΑΡΤΙΟΣ 2021	ΠΙΝΑΚΙΔΑ: 1
ΘΕΩΡΗΘΗΚΕ	Η ΣΥΝΤΑΞΑ	



Η απόφαση αυτή με την Έκθεση της Επιτροπής και το διάγραμμα, να δημοσιευθούν στην Εφημερίδα της Κυβερνήσεως.

Λάρισα, 8 Ιουλίου 2021

Ο Ασκών καθήκοντα Συντονιστή Αποκεντρωμένης Διοίκησης

ΚΩΝΣΤΑΝΤΙΝΟΣ ΠΑΠΠΑΣ



ΕΘΝΙΚΟ ΤΥΠΟΓΡΑΦΕΙΟ

Το Εθνικό Τυπογραφείο αποτελεί δημόσια υπηρεσία υπαγόμενη στην Προεδρία της Κυβέρνησης και έχει την ευθύνη τόσο για τη σύνταξη, διαχείριση, εκτύπωση και κυκλοφορία των Φύλλων της Εφημερίδας της Κυβερνήσεως (ΦΕΚ), όσο και για την κάλυψη των εκτυπωτικών - εκδοτικών αναγκών του δημοσίου και του ευρύτερου δημόσιου τομέα (ν. 3469/2006/Α' 131 και π.δ. 29/2018/Α' 58).

1. ΦΥΛΛΟ ΤΗΣ ΕΦΗΜΕΡΙΔΑΣ ΤΗΣ ΚΥΒΕΡΝΗΣΕΩΣ (ΦΕΚ)

- Τα **ΦΕΚ σε ηλεκτρονική μορφή** διατίθενται δωρεάν στο **www.et.gr**, την επίσημη ιστοσελίδα του Εθνικού Τυπογραφείου. Όσα ΦΕΚ δεν έχουν ψηφιοποιηθεί και καταχωριστεί στην ανωτέρω ιστοσελίδα, ψηφιοποιούνται και αποστέλλονται επίσης δωρεάν με την υποβολή αίτησης, για την οποία αρκεί η συμπλήρωση των αναγκαίων στοιχείων σε ειδική φόρμα στον ιστότοπο **www.et.gr**.

- Τα **ΦΕΚ σε έντυπη μορφή** διατίθενται σε μεμονωμένα φύλλα είτε απευθείας από το Τμήμα Πωλήσεων και Συνδρομητών, είτε ταχυδρομικά με την αποστολή αιτήματος παραγγελίας μέσω των ΚΕΠ, είτε με ετήσια συνδρομή μέσω του Τμήματος Πωλήσεων και Συνδρομητών. Το κόστος ενός ασπρόμαυρου ΦΕΚ από 1 έως 16 σελίδες είναι 1,00 €, αλλά για κάθε επιπλέον οκτασέλιδο (ή μέρος αυτού) προσαυξάνεται κατά 0,20 €. Το κόστος ενός έγχρωμου ΦΕΚ από 1 έως 16 σελίδες είναι 1,50 €, αλλά για κάθε επιπλέον οκτασέλιδο (ή μέρος αυτού) προσαυξάνεται κατά 0,30 €. Το τεύχος Α.Σ.Ε.Π. διατίθεται δωρεάν.

• Τρόποι αποστολής κειμένων προς δημοσίευση:

Α. Τα κείμενα προς δημοσίευση στο ΦΕΚ, από τις υπηρεσίες και τους φορείς του δημοσίου, αποστέλλονται ηλεκτρονικά στη διεύθυνση **webmaster.et@et.gr** με χρήση προηγμένης ψηφιακής υπογραφής και χρονοσήμανσης.

Β. Κατ' εξαίρεση, όσοι πολίτες δεν διαθέτουν προηγμένη ψηφιακή υπογραφή μπορούν είτε να αποστέλλουν ταχυδρομικά, είτε να καταθέτουν με εκπρόσωπό τους κείμενα προς δημοσίευση εκτυπωμένα σε χαρτί στο Τμήμα Παραλαβής και Καταχώρισης Δημοσιευμάτων.

- Πληροφορίες, σχετικά με την αποστολή/κατάθεση εγγράφων προς δημοσίευση, την ημερήσια κυκλοφορία των Φ.Ε.Κ., με την πώληση των τευχών και με τους ισχύοντες τιμοκαταλόγους για όλες τις υπηρεσίες μας, περιλαμβάνονται στον ιστότοπο (**www.et.gr**). Επίσης μέσω του ιστότοπου δίδονται πληροφορίες σχετικά με την πορεία δημοσίευσης των εγγράφων, με βάση τον Κωδικό Αριθμό Δημοσιεύματος (ΚΑΔ). Πρόκειται για τον αριθμό που εκδίδει το Εθνικό Τυπογραφείο για όλα τα κείμενα που πληρούν τις προϋποθέσεις δημοσίευσης.

2. ΕΚΤΥΠΩΤΙΚΕΣ - ΕΚΔΟΤΙΚΕΣ ΑΝΑΓΚΕΣ ΤΟΥ ΔΗΜΟΣΙΟΥ

Το Εθνικό Τυπογραφείο ανταποκρινόμενο σε αιτήματα υπηρεσιών και φορέων του δημοσίου αναλαμβάνει να σχεδιάσει και να εκτυπώσει έντυπα, φυλλάδια, βιβλία, αφίσες, μπλοκ, μηχανογραφικά έντυπα, φακέλους για κάθε χρήση, κ.ά.

Επίσης σχεδιάζει ψηφιακές εκδόσεις, λογότυπα και παράγει οπτικοακουστικό υλικό.

Ταχυδρομική Διεύθυνση: Καποδιστρίου 34, τ.κ. 10432, Αθήνα

ΤΗΛΕΦΩΝΙΚΟ ΚΕΝΤΡΟ: 210 5279000 - fax: 210 5279054

ΕΞΥΠΗΡΕΤΗΣΗ ΚΟΙΝΟΥ

Πωλήσεις - Συνδρομές: (Ισόγειο, τηλ. 210 5279178 - 180)

Πληροφορίες: (Ισόγειο, Γρ. 3 και τηλεφ. κέντρο 210 5279000)

Παραλαβή Δημ. Ύλης: (Ισόγειο, τηλ. 210 5279167, 210 5279139)

Ωράριο για το κοινό: Δευτέρα ως Παρασκευή: 8:00 - 13:30

Ιστότοπος: **www.et.gr**

Πληροφορίες σχετικά με την λειτουργία του ιστότοπου: **helpdesk.et@et.gr**

Αποστολή ψηφιακά υπογεγραμμένων εγγράφων προς δημοσίευση στο ΦΕΚ: **webmaster.et@et.gr**

Πληροφορίες για γενικό πρωτόκολλο και αλληλογραφία: **grammateia@et.gr**

Πείτε μας τη γνώμη σας,

για να βελτιώσουμε τις υπηρεσίες μας, συμπληρώνοντας την ειδική φόρμα στον ιστότοπό μας.



* 0 4 0 0 4 8 2 2 8 0 7 2 1 0 0 1 2 *