



ΕΦΗΜΕΡΙΔΑ ΤΗΣ ΚΥΒΕΡΝΗΣΕΩΣ ΤΗΣ ΕΛΛΗΝΙΚΗΣ ΔΗΜΟΚΡΑΤΙΑΣ

29 Ιουλίου 2021

ΤΕΥΧΟΣ ΤΕΤΑΡΤΟ

Αρ. Φύλλου 500

ΠΕΡΙΕΧΟΜΕΝΑ

ΑΠΟΦΑΣΕΙΣ

1. Κήρυξη ως αναδασωτέας Δημόσιας Δασικής Εποικιστικής έκτασης εμβαδού 1.418,00 τ.μ. που καταστράφηκε λόγω πυρκαγιάς που πραγματοποιήθηκε σε μέρος του υπ' αρ. 1 κοινόχρηστου τεμαχίου της αρχικής διανομής 1935 του αγροκτήματος Δαφνουδίου, Τ.Κ. Δαφνουδίου, Δ.Ε. Εμμανουήλ Παππά, Δήμου Εμμανουήλ Παππά, Π.Ε. Σερρών.
2. Επανακαθορισμός της οριστικοποιημένης γραμμής αιγιαλού ΠΟΑ (από Χ: 437678,500, Υ: 4349169,570 έως Χ: 437651,719, Υ: 4349176,509), στη θέση "Άγιος Δημήτριος", του Δήμου Νοτίου Πηλίου, της Περιφερειακής Ενότητας Μαγνησίας και Σποράδων.

ΑΠΟΦΑΣΕΙΣ

Αριθμ. 128360

(1)

Κήρυξη ως αναδασωτέας Δημόσιας Δασικής Εποικιστικής έκτασης εμβαδού 1.418,00 τ.μ. που καταστράφηκε λόγω πυρκαγιάς που πραγματοποιήθηκε σε μέρος του υπ' αρ. 1 κοινόχρηστου τεμαχίου της αρχικής διανομής 1935 του αγροκτήματος Δαφνουδίου, Τ.Κ. Δαφνουδίου, Δ.Ε. Εμμανουήλ Παππά, Δήμου Εμμανουήλ Παππά, Π.Ε. Σερρών.

Ο ΣΥΝΤΟΝΙΣΤΗΣ ΑΠΟΚΕΝΤΡΩΜΕΝΗΣ ΔΙΟΙΚΗΣΗΣ
ΜΑΚΕΔΟΝΙΑΣ - ΘΡΑΚΗΣ

Έχοντας υπόψη:

1. Τις διατάξεις της παρ. 3 του άρθρου 117 του Συντάγματος της Ελλάδας.
2. Τις διατάξεις του ν. 3200/1955 «Περί Διοικητικής Αποκεντρώσεως» (Α' 97), όπως τροποποιήθηκαν με το ν.δ. 532/1970 (Α' 103).

3. Τις διατάξεις της παρ. 1 του άρθρου 38, των παρ. 1 και παρ. 3 του άρθρου 41 και της παρ. 3 του άρθρου 70 του ν. 998/1979 «Περί Προστασίας των Δασών και των δασικών εν γένει εκτάσεων της Χώρας» (Α' 289).

4. Τις υπ' αρ. 160417/1180/8-7-1980, 182447/3049/24-9-80 και 154659/24-05-1982 διαταγές Υπ. Γεωργίας.

5. Τις διατάξεις του ν. 3208/2003 «Προστασία δασικών οικοσυστημάτων, κατάργηση δασολογίου, ρύθμιση εμπραγμάτων δικαιωμάτων επί δασών και δασικών εν γένει εκτάσεων και άλλες διατάξεις» (Α' 303) και ειδικότερα το άρθρο 1 αυτού.

6. Τις διατάξεις του ν. 3852/2010 «Νέα Αρχιτεκτονική της Αυτοδιοίκησης και της Αποκεντρωμένης Διοίκησης - Πρόγραμμα Καλλικράτης» (Α' 87).

7. Τις διατάξεις του ν. 3861/2010 «Ενίσχυση της διαφάνειας με την υποχρεωτική ανάρτηση νόμων και πράξεων των κυβερνητικών, διοικητικών και αυτοδιοικητικών οργάνων στο διαδίκτυο "Πρόγραμμα Διαύγεια" και άλλες διατάξεις» (Α' 112).

8. Τις διατάξεις του π.δ. 142/2010 «Περί Οργανισμού της Αποκεντρωμένης Διοίκησης Μακεδονίας - Θράκης» (Α' 235).

9. Τις διατάξεις ν. 4061/2012 «Διαχείριση και προστασία ακινήτων Υπουργείου Αγροτικής Ανάπτυξης και Τροφίμων - Ρύθμιση εμπραγμάτων δικαιωμάτων και λοιπές διατάξεις» (Α' 66).

10. Τις διατάξεις του άρθρου 56 του ν. 4257/2014 «Επείγουσες ρυθμίσεις αρμοδιότητας Υπ. Εσωτερικών» (Α' 93).

11. Τις υπ' αρ. 68376/12-09-2013, 58255/04-09-2017 και 21638/11-04-2018 διαταγές της Γενικής Διεύθυνσης Δασών και Αγροτικών Υποθέσεων της Αποκεντρωμένης Διοίκησης Μακεδονίας - Θράκης.

12. Την υπ' αρ. 35748/30-05-2017 (Β' 1971) απόφαση του Συντονιστή Αποκεντρωμένης Διοίκησης Μακεδονίας - Θράκης «Ανάθεση άσκησης αρμοδιοτήτων σε οργανικές μονάδες της Αποκεντρωμένης Διοίκησης Μακεδονίας - Θράκης και παροχή εξουσιοδότησης υπογραφής

πράξεων και εγγράφων "Με εντολή Συντονιστή" στους προϊσταμένους των οργανικών μονάδων της Αποκεντρωμένης Διοίκησης Μακεδονίας Θράκης».

13. Την υπ' αρ. 106512/11-06-2021 εισήγηση-αναφορά του Δασαρχείου Σερρών καθώς και την από 10-06-2021 έκθεση αυτοψίας-εισήγηση της Δασολόγου του Δασαρχείου Σερρών, Αικατερίνης Μαργιούλα που την συνοδεύει όπου προτείνεται η κήρυξη ως αναδασωτέας, της αναφερόμενης στο θέμα έκτασης.

14. Τη σύμφωνη γνώμη της Διεύθυνσης Δασών Σερρών αναφορικά με το περιεχόμενο της παραπάνω έκθεσης αυτοψίας και εισήγησης για την κήρυξη της έκτασης ως αναδασωτέας, αποφασίζουμε:

Κηρύσσουμε ως αναδασωτέα, Δημόσια Δασική Εποικιστική έκταση εμβαδού 1.418,00 τ.μ. που καταστράφηκε λόγω πυρκαγιάς που πραγματοποιήθηκε σε μέρος του υπ' αρ. 1 κοινόχρηστου τεμαχίου της αρχικής διανομής 1935 του αγροκτήματος Δαφνουδίου, Τ.Κ. Δαφνουδίου, Δ.Ε. Εμμανουήλ Παππά, Δήμου Εμμανουήλ Παππά, Π.Ε. Σερρών

Η έκταση έχει όρια:

Βόρεια: Δασική έκταση

Νότια: Δασική έκταση

Δυτικά: Δασική έκταση

Ανατολικά: Δασική έκταση

Η έκταση:

α) Είναι Δασική, κυριότητας Υπουργείου Αγροτικής Ανάπτυξης και Τροφίμων, διαχειριζόμενη από τη Δασική Υπηρεσία και

β) προσδιορίζεται με τα στοιχεία:

1, 2, 3, ..., 11, 12, 1, όπως απεικονίζονται στο από 10-06-2021 τοπογραφικό διάγραμμα κλίμακας 1:1.000 με συντεταγμένες κορυφών (ΕΓΣΑ '87) το οποίο εμπεριέχει και απόσπασμα χάρτη προσανατολισμού σε κλίμακα 1:100.000 και αποτελεί αναπόσπαστο μέρος της παρούσας:


A/A	X	Y	A/A	X	Y
1	481159.00	4550684.00	8	481125.00	4550698.00
2	481135.00	4550675.00	9	481134.00	4550678.00
3	481133.00	4550666.00	10	481140.00	4550686.00
4	481107.00	4550671.00	11	481146.00	4550697.00
5	481090.00	4550680.00	12	481157.00	4550696.00
6	481093.00	4550700.00	1	481159.00	4550684.00
7	481112.00	4550700.00			

Σκοπός της κήρυξης της έκτασης ως αναδασωτέας είναι η διατήρηση του δασικού χαρακτήρα της, η προστασία των δασικών εδαφών και του δασικού περιβάλλοντος, ο αποκλεισμός διάθεσής της για άλλη χρήση και η αποκατάσταση της δασικής βλάστησης με φυσική αναδάσωση η οποία πριν την καταστροφή της από πυρκαγιά, καλύπτονταν από πρίνο, παλιούρι, άρκευθο και χορτολιβαδική βλάστηση.

Κατά της παρούσας απόφασης επιτρέπεται υποβολή αίτησης ακύρωσης στο Τριμελές Διοικητικό Εφετείο Θεσσαλονίκης (άρθρο 47 ν. 3900/2010, Α' 213), εντός προθεσμίας εξήντα (60) ημερών, αρχομένη από την επομένη της δημοσίευσής της (άρθρο 46 π.δ. 18/1989).

Επίσης, κατά της παρούσας απόφασης επιτρέπεται υποβολή αίτησης ανάκλησης ή τροποποίησης προς τον οικείο Συντονιστή της Αποκεντρωμένης Διοίκησης από οποιονδήποτε έχει έννομο συμφέρον, σύμφωνα με τις διατάξεις της παρ. 3 του άρθρου 35 του ν. 4280/2014, της παρ. 4 του άρθρου 44 του ν. 998/1979.

Με την απόφαση αυτή δεν προκαλείται δαπάνη σε βάρος του κρατικού προϋπολογισμού.

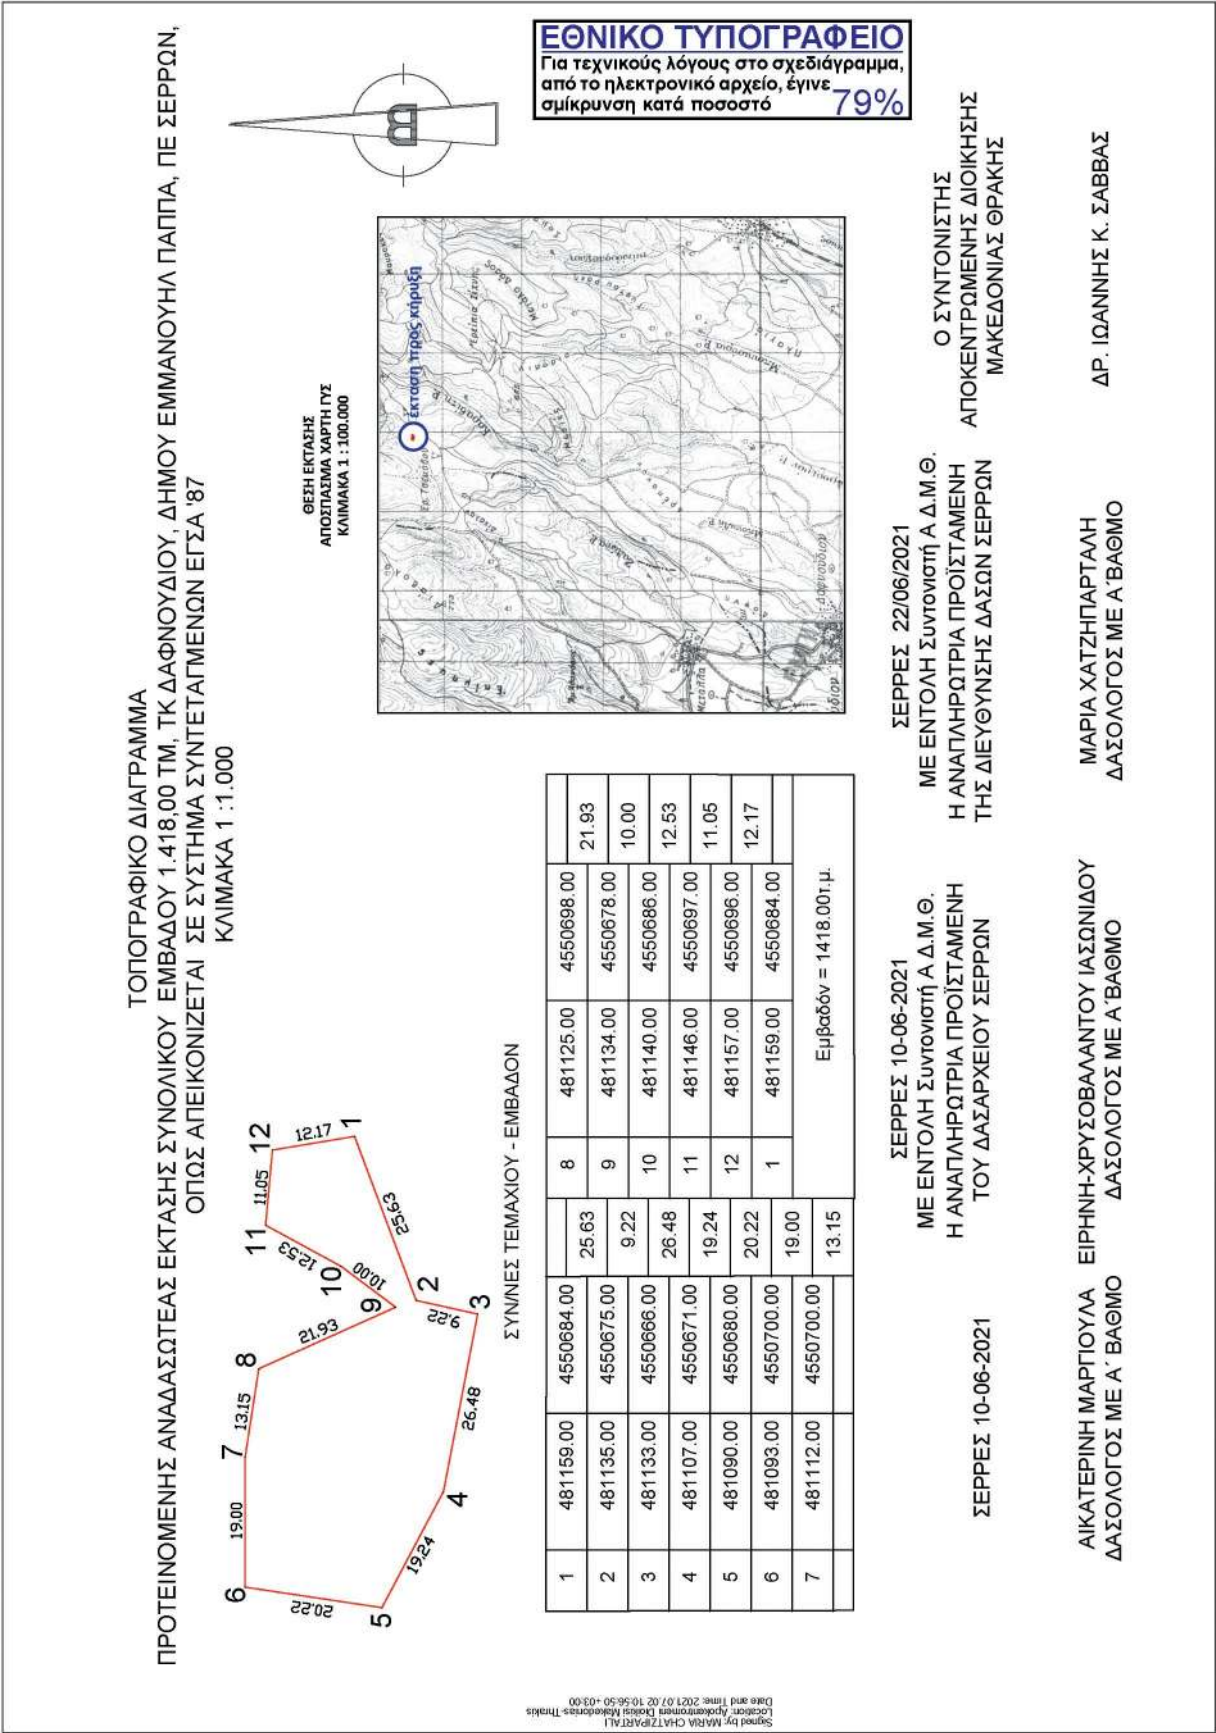

Signed by: Μαρία Χατζηπαρτάλη
Location: Αρκετώνομος (Klasi) Makedonias Thrakis
Date and Time: 2021-07-02 10:56:50 +03:00

Η απόφαση αυτή να δημοσιευθεί στην Εφημερίδα της Κυβερνήσεως.

Σέρρες, 2 Ιουλίου 2021

Ο Συντονιστής Αποκεντρωμένης Διοίκησης
ΙΩΑΝΝΗΣ ΣΑΒΒΑΣ

Αριθμ. 134785

(2)

Επανακαθορισμός της οριστικοποιημένης γραμμής αιγιαλού ΠΟΑ (από Χ: 437678,500, Υ: 4349169,570 έως Χ: 437651,719, Υ: 4349176,509), στη θέση "Άγιος Δημήτριος", του Δήμου Νοτίου Πηλίου, της Περιφερειακής Ενότητας Μαγνησίας και Σποράδων.

Ο ΣΥΝΤΟΝΙΣΤΗΣ
ΑΠΟΚΕΝΤΡΩΜΕΝΗΣ ΔΙΟΙΚΗΣΗΣ ΘΕΣΣΑΛΙΑΣ -
ΣΤΕΡΕΑΣ ΕΛΛΑΔΑΣ

Έχοντας υπόψη:

1) Τις διατάξεις του ν. 3852/2010 περί «νέας αρχιτεκτονικής της Αυτοδιοίκησης και της Αποκεντρωμένης Διοίκησης - Πρόγραμμα Καλλικράτης» (Α' 87) και ιδίως τις διατάξεις των παρ. 1 και 2 του άρθρου 6, τις διατάξεις της παρ. 1 του άρθρου 280 και τις διατάξεις της παρ. 4 του άρθρου 283.

2) Τις διατάξεις των άρθρων 28 και 28α του ν. 4325/2015 «Εκδημοκρατισμός της διοίκησης καταπολέμηση γραφειοκρατίας και ηλεκτρονική διακυβέρνηση. Αποκατάσταση αδικιών και άλλες διατάξεις» (Α' 47), όπως το τελευταίο συμπληρώθηκε με τις διατάξεις του άρθρου 24 του ν. 4368/2016 «Μέτρα για την επιτάχυνση του κυβερνητικού έργου και άλλες διατάξεις» (Α' 21).

3) Τις διατάξεις του ν. 2971/2001 «περί αιγιαλού και παραλίας και άλλες διατάξεις» (Α' 285).

4) Τις διατάξεις του ν. 3200/1955 «περί διοικητικής αποκεντρώσεως», όπως αυτές τροποποιήθηκαν και ισχύουν σήμερα με τα ν.δ. 532/1970, β.δ. 704/1970, β.δ. 705/1970, β.δ. 192/1972, π.δ. 71/1984, π.δ. 347/1986, ν. 2026/1992 και π.δ. 97/1993.

5) Την υπ' αρ. 1063649/790/Α0006/3.8.2004 απόφαση του Υπουργού Οικονομίας και Οικονομικών «Περί καταγραφής και διοικητικής κωδικοποίησης των αρμοδιοτήτων σε θέματα υπηρεσιών υπουργείου Οικονομίας και Οικονομικών» που περιέρχονται στους Γενικούς Γραμματείς Περιφερειών κατά τις διατάξεις της παρ. 21 του άρθρου 46 του ν. 3220/2004.

6) Τις διατάξεις των διατηρούμενων άρθρων του π.δ. 284/1988 «Οργανισμός Υπ. Οικονομικών».

7) Τις διατάξεις του π.δ. 142/2017 «Οργανισμός Υπ. Οικονομικών».

8) Τις διατάξεις της παρ. 21 του άρθρου 46 του ν. 3220/2004 «μέτρα αναπτυξιακής και κοινωνικής πολιτικής - αντικειμενοποίηση του φορολογικού ελέγχου και άλλες διατάξεις» (Α' 15) δυνάμει των οποίων από 10-04-2004, αρμοδιότητες του Υπουργού Οικονομίας και Οικονομικών, οι οποίες ανήκαν ή είχαν μεταβιβαστεί

στους Νομάρχες μέχρι την έναρξη λειτουργίας των Νομαρχιακών Αυτοδιοικήσεων και αφορούν θέματα του Υπουργείου Οικονομίας και Οικονομικών, που εξαιρέθηκαν από την κατάργηση με τις διατάξεις της παρ. 2 του άρθρου 39 του ν. 2218/1994, περιέρχονται στους Γενικούς Γραμματείς Περιφερειών.

9) Το υπό στοιχεία Δ6Α 1022671 ΕΞ 2011/10-02-2011 έγγραφο του Υπ. Οικονομικών, σύμφωνα με το οποίο οι αρμοδιότητες του Υπουργού Οικονομικών, που περιήλθαν στους Γενικούς Γραμματείς των Περιφερειών (του ν. 2503/1997, Α' 107), σύμφωνα με τις διατάξεις της παρ. 21 του άρθρου 46 του ν. 3220/2004 (Α' 15) και καταγράφονται στην υπό στοιχεία 1063649/790/Α0006/03-08-2004 απόφαση του Υπουργού Οικονομίας και Οικονομικών, ασκούνται από 01/01/2011, από τους Γενικούς Γραμματείς των Αποκεντρωμένων Διοικήσεων, σύμφωνα με τις διατάξεις του άρθρου 280 του ν. 3852/2010 (Α' 87).

10) Τις διατάξεις του ν. 3469/2006 «Εθνικό Τυπογραφείο, Εφημερίς της Κυβερνήσεως και λοιπές διατάξεις».

11) Τις διατάξεις του ν. 3861/2010 «Ενίσχυση της διαφάνειας με την υποχρεωτική ανάρτηση νόμων και πράξεων των κυβερνητικών, διοικητικών και αυτοδιοικητικών οργάνων στο διαδίκτυο "Πρόγραμμα Διαύγεια" και άλλες διατάξεις» (Α' 112).

12) Τις διατάξεις του π.δ. 138/2010 «περί οργανισμού Αποκεντρωμένης Διοίκησης Θεσσαλίας - Στερεάς Ελλάδας» (Α' 231).

13) Την υπ' αρ. 92801/31.12.2020 απόφαση του Υφυπουργού Εσωτερικών (Υ.Ο.Δ.Δ. 1094) περί «Αυτοδίκαιης απαλλαγής του Νικολάου Ντίτορα του Ευαγγέλου από τα καθήκοντα του Συντονιστή Αποκεντρωμένης Διοίκησης Θεσσαλίας - Στερεάς Ελλάδας και ορισμού ασκούντος καθήκοντα Συντονιστή Αποκεντρωμένης Διοίκησης Θεσσαλίας - Στερεάς Ελλάδας».

14) Την από 05.04.2021 έκθεση της κατά το άρθρο 3 του ν. 2971/19.12.2001 «περί αιγιαλού και παραλίας» αρμόδιας Επιτροπής επανακαθορισμού οριογραμμής αιγιαλού, στη θέση "Άγιος Δημήτριος", του Δήμου Νοτίου Πηλίου, της Περιφερειακής Ενότητας Μαγνησίας και Σποράδων» (Α' 285).

15) Την υπ' αρ. 13943/132052/30-8-2018 απόφαση του Συντονιστή Αποκεντρωμένης Διοίκησης Θεσσαλίας - Στερεάς Ελλάδας με την οποία οριστικοποιήθηκε η προκαταρκτική γραμμή αιγιαλού (ΠΟΑ) στην Π.Ε. Μαγνησίας» (Δ' 382), όπως αυτή διορθώθηκε από το εσφαλμένο «Π.Ε. Μαγνησίας» στο ορθό «Π.Ε. Μαγνησίας και Σποράδων» (Δ' 507), και στην οποία εμπίπτει η εξεταζόμενη περιοχή.

16) Την υπ' αρ. 7799/20-10-2004 απόφαση του Γ.Γ. Περιφέρειας Θεσσαλίας (Δ' 176/2005) με την οποία καθορίστηκαν οι οριογραμμές αιγιαλού και παραλίας στη θέση "ΑΓ. ΔΗΜΗΤΡΙΟΣ ΝΕΟΧΩΡΙΟΥ" του Δήμου Αφειτών Ν. Μαγνησίας.

17) Το από μηνός Μαρτίου 2021 διάγραμμα επί υποβάθρου ορθοφωτοχάρτη, κλίμακας 1:500, αποτελούμενο από μία (1) πινακίδα, που συντάχθηκε από την Μαργαρίτα Στάμου, Τοπογράφο Μηχανικό, υπάλληλο

της Κτηματικής Υπηρεσίας Μαγνησίας, θεωρήθηκε από την Προϊσταμένη της Κτηματικής Υπηρεσίας Μαγνησίας, Μαρία Τραχανατζή στις 05.04.2021 και συνοδεύει την Έκθεση της προαναφερόμενης Επιτροπής.

18) Το υπό στοιχεία 24267 ΕΞΕ 2021/09-04-2021 έγγραφο της Κτηματικής Υπηρεσίας Μαγνησίας, με το οποίο ζητείται η έκδοση της απόφασης, αποφασίζουμε:

Α. Επικυρώνουμε την από 05.04.2021 έκθεσή της κατά το άρθρο 3 του ν. 2971/19-12-2001 αρμόδιας Επιτροπής καθορισμού ορίων αιγιαλού και παραλίας, για τον επανακαθορισμό της οριογραμμής αιγιαλού, στη θέση "Άγιος Δημήτριος", του Δήμου Νοτίου Πηλίου, της Περιφερειακής Ενότητας Μαγνησίας και Σποράδων, καθώς και το από μηνός Μαρτίου 2021 διάγραμμα επί υποβάθρου ορθοφωτοχάρτη, κλίμακας 1:500 αποτελούμενο από μία (1) πινακίδα, που συντάχθηκε από την Μαργαρίτα Στάμου, Τοπογράφο Μηχανικό, υπάλληλο της Κτηματικής

Υπηρεσίας Μαγνησίας και θεωρήθηκε από την Προϊσταμένη της Κτηματικής Υπηρεσίας Μαγνησίας, Μαρία Τραχανατζή, στις 05.04.2021.

Β. Στο παραπάνω διάγραμμα η αρμόδια επιτροπή:

Επανακαθορίζει την οριστικοποιημένη γραμμή αιγιαλού (ΠΟΑ), με κόκκινη συνεχή πολυγωνική γραμμή Α1.Α2, της οποίας οι κορυφές ορίζονται με καρτεσιανές συντεταγμένες του Ελληνικού Γεωδαιτικού Συστήματος Αναφοράς (Ε.Γ.Σ.Α 87).

Η παρούσα απόφαση Επανακαθορισμού της οριογραμμής αιγιαλού, με τα συνοδευτικά αυτής, θα δημοσιοποιηθεί στην ιστοσελίδα του Υπουργείου Οικονομικών, σύμφωνα με τις παρ. 3 και 7α του άρθρου 4 του ν. 2971/2001, όπως αυτός τροποποιήθηκε και ισχύει και συγκεκριμένα στη διεύθυνση: <https://www1.gsis.gr/gsprp/dhpe/publicgis/faces/homeShore>.

Η ισχύς της απόφασης αυτής αρχίζει με τη δημοσίευσή της στο Φύλλο Εφημερίδας της Κυβερνήσεως.

ΕΚΘΕΣΗ

επιτροπής επανακαθορισμού οριογραμμής αιγιαλού, σύμφωνα με τα άρθρα 3, 4 του ν. 2971/2001 και το άρθρο 7α το οποίο προστέθηκε με την παρ. 4 του άρθρου 11 του ν. 4281/2014 στη θέση «Άγιος Δημήτριος» του Δήμου Νοτίου Πηλίου, της ΠΕ Μαγνησίας και Σποράδων.

Στο Βόλο σήμερα, 5 Απριλίου 2021, ημέρα Δευτέρα, η επιτροπή καθορισμού ορίων αιγιαλού - παραλίας - παλαιού αιγιαλού, η σύνθεση της οποίας καθορίστηκε βάσει των διατάξεων του άρθρου 3 του ν. 2971/2001 "περί αιγιαλού - παραλίας και άλλες διατάξεις" και συγκροτήθηκε με την υπ' αρ. 2981/28982/27-02-2020 (ΑΔΑ: 6Α2ΗΟΡ10-ΧΜΠ) απόφαση του Συντονιστή Αποκεντρωμένης Διοίκησης Θεσσαλίας - Στερεάς Ελλάδας και τροποποιήθηκε με την υπ' αρ. 110838/21-07-2020 (ΑΔΑ: 6973ΟΡ10-ΣΥΣ) απόφαση του ιδίου, αποτελούμενη από τους:

1. ΤΡΑΧΑΝΑΤΖΗ ΜΑΡΙΑ προϊσταμένη της Κτηματικής Υπηρεσίας Μαγνησίας, ως πρόεδρος.
2. ΣΤΑΜΟΥ ΜΑΡΓΑΡΙΤΑ, τοπογράφος μηχανικός της Κτηματικής Υπηρεσίας ως μέλος,
3. ΜΠΑΚΟΓΙΑΝΝΗ ΕΛΕΝΗ, προϊσταμένη της Υπηρεσίας Δόμησης Δήμου Βόλου ως μέλος,
4. ΚΩΝΣΤΑΝΤΑ ΒΑΣΙΛΙΚΗ - Λιμενάρχη Βόλου, ως μέλος,
5. ΠΑΠΑΔΗΜΗΤΡΙΟΥ ΚΩΝΣΤΑΝΤΙΝΟ - Προϊστάμενο Διεύθυνσης Περιβάλλοντος και Χωρικού Σχεδιασμού Θεσσαλίας της Α.Δ.Θ.Σ.Τ.Ε., ως μέλος ο οποίος αν και προσκλήθηκε εμπρόθεσμα και νομίμως, δεν προσήλθε.

Συνήλθε, κατόπιν της υπό στοιχεία 21809 ΕΞΕ 2021/01-04-2021 πρόσκλησης της Προέδρου για να γνωμοδοτήσει επί της υπόθεσης επανακαθορισμού αιγιαλού στη θέση «Άγιος Δημήτριος» του Δήμου Νοτίου Πηλίου.

Η επιτροπή αφού έλαβε υπόψη της:

1. Τις διατάξεις του ν. 2971/2001 «περί αιγιαλού - παραλίας» (Α' 285), της υπό στοιχεία 1089532ΠΕ/8205ΠΕ/Β0.010/20-4-2005 κοινής υπουργικής απόφασης Υπουργών Οικονομίας και Οικονομικών και ΠΕΧΩΔΕ «περί στοιχείων καθορισμού αιγιαλού και παραλίας».
2. Τις διατάξεις των άρθρων 23 και 24 του ν. 4607/2019 (Α' 65), με τα οποία τροποποιήθηκαν τα άρθρα 1 και 2 του ν. 2971/2001 αντίστοιχα.
3. Τις διατάξεις του άρθρου 11 του ν. 4281/2014 (Α' 160) με το οποίο αντικαταστάθηκαν τα άρθρα 4 και 6 του ν. 2971/2001 (παρ. 1 και παρ. 2 του άρθρου 11), τροποποι-

ήθηκε το άρθρο 7 του ν. 2971/2001 (παρ. 3 του άρθρου 11) και προστέθηκε το άρθρο 7α (παρ. 4 του άρθρου 11).

4. Την υπ' αρ. 7799/20-10-2004 απόφαση του Γ.Γ. Περιφέρειας Θεσσαλίας (Δ' 176/2005) με την οποία καθορίστηκαν οι οριογραμμές αιγιαλού και παραλίας στη θέση "ΑΓ. ΔΗΜΗΤΡΙΟΣ ΝΕΟΧΩΡΙΟΥ" του Δήμου Αφетών Ν. Μαγνησίας.

5. Την υπ' αρ. 13943/132052/30-8-2018 απόφαση του Συντονιστή Αποκεντρωμένης Διοίκησης Θεσσαλίας - Στερεάς Ελλάδας «Οριστικοποίηση προκαταρκτικής γραμμής αιγιαλού (ΠΟΑ) στην Π.Ε. Μαγνησίας» (Δ' 382), όπως αυτή διορθώθηκε από το εσφαλμένο «Π.Ε. Μαγνησίας» στο ορθό «Π.Ε. Μαγνησίας και Σποράδων» (Δ' 507) και στην οποία εμπίπτει η εξεταζόμενη περιοχή.

6. Το υπ' αρ. 2039631/03-11-2020 έγγραφο του Ελληνικού Κτηματολογίου με το οποίο διαβιβάστηκαν στην Κτηματική Υπηρεσία Μαγνησίας σε ψηφιακή μορφή τα προσωρινά κτηματολογικά διαγράμματα της Ανάρτησης για το σύνολο των υπό κτηματογράφηση περιοχών, οι οποίες περιλαμβάνονται στην Κτηματογράφηση ΚΤ1-17.

7. Την από 22-3-2021 εισηγητική τεχνική έκθεση των μηχανικών της Κτηματικής Υπηρεσίας Μαγνησίας, Μαργαρίτας Στάμου και Βασιλικής Χατζηπλή, με το διάγραμμα που τη συνοδεύει (μία πινακίδα).

8. Το γεγονός ότι παρατηρήθηκε ασυνέχεια σύνδεσης της οριογραμμής αιγιαλού της παρ. 4 με την οριστικοποιημένη γραμμή αιγιαλού (ΠΟΑ) της παρ. 5.

9. Το από μηνός Μαρτίου 2021 διάγραμμα επανακαθορισμού οριογραμμής αιγιαλού, της τοπογράφου μηχανικού της Κτηματικής Υπηρεσίας Μαγνησίας, Μαργαρίτας Στάμου, σε κλίμακα 1:500, αποτελούμενο από μία πινακίδα που θεωρήθηκε από την Προϊσταμένη της Κτηματικής Υπηρεσίας Μαγνησίας, Μαρία Τραχανατζή, στις 05.04.2021, αποφασίζουμε:

Επανακαθορίζουμε την οριστικοποιημένη γραμμή αιγιαλού (ΠΟΑ), με κόκκινη συνεχή πολυγωνική γραμμή Α1.Α2, της οποίας οι κορυφές ορίζονται με καρτεσιανές συντεταγμένες του Ελληνικού Γεωδαιτικού Συστήματος Αναφοράς (ΕΓ.Σ.Α. 87).

Η Επιτροπή

Η Πρόεδρος

ΜΑΡΙΑ ΤΡΑΧΑΝΑΤΖΗ

Τα Μέλη

ΜΑΡΓΑΡΙΤΑ ΣΤΑΜΟΥ
ΕΛΕΝΗ ΜΠΑΚΟΓΙΑΝΝΗ
ΒΑΣΙΛΙΚΗ ΚΩΝΣΤΑΝΤΑ



Digitally signed by KLEIO SIPS!
Reason: ΑΚΡΙΒΕΣ ΑΝΤΙΓΡΑΦΟ
Location: ΒΟΛΟΣ
Date: 2021.05.17 10:22:19 +03'00'

ΕΛΛΗΝΙΚΗ ΔΗΜΟΚΡΑΤΙΑ ΓΕΝΙΚΗ ΓΡΑΜΜΑΤΕΙΑ ΟΙΚΟΝΟΜΙΚΗΣ ΠΟΛΙΤΙΚΗΣ ΚΑΙ ΔΗΜΟΣΙΑΣ ΠΕΡΙΟΥΣΙΑΣ ΓΕΝ. Δ/ΝΣΗ ΔΗΜ. ΠΕΡΙΟΥΣΙΑΣ & ΚΟΙΝΩΦΕΛΩΝ ΠΕΡΙΟΥΣΙΩΝ ΚΤΗΜΑΤΙΚΗ ΥΠΗΡΕΣΙΑ ΜΑΓΝΗΣΙΑΣ	ΔΙΑΓΡΑΜΜΑ ΕΠΑΝΑΚΑΘΟΡΙΣΜΟΥ ΟΡΙΟΓΡΑΜΜΗΣ ΑΙΓΙΛΑΟΥ
ΘΕΜΑ	ΠΕΡΙΟΧΗ "ΑΓΙΟΣ ΔΗΜΗΤΡΙΟΣ" ΤΟΥ ΔΗΜΟΥ ΝΟΤΙΟΥ ΠΗΛΙΟΥ ΝΟΜΟΥ ΜΑΓΝΗΣΙΑΣ
ΘΕΩΡΗ	ΥΠΟΚΛΗΝΔΑ Το παρόν διάγραμμα συντάσσεται την από 05-04-2021 έδραση της επιτροπής του αρ. 3 του ν.2971/2001. Οι συντασσόμενες των κορυφών των οριογραμμών δίνονται στο Ελληνικό Γεωδαιτικό Σύστημα Αναφοράς ΕΓΣΑ87. Οριογραμμή αιγιάου ————— ισχύουσας οριογραμμές Καταργούμενη οριογραμμή αιγιάου (ΠΟΑ) - - - - - Η ΠΡΟΕΔΡΟΣ ΤΑ ΜΕΛΗ 2. Η Μηχανικός της Κ.Υ. Μαγνησίας 3. Η Προσταμένη της Υπηρεσίας Δόμησης του Δήμου Βόλου 4. Η Λιμενάρχης Βόλου 5. Ο Προϊστάμενος Δ/νσης ΠΕ.ΧΩ. Θεσσαλίας της Α.Δ.Θ.Σ.Τ.Ε. Η ΠΡΟΣΤΑΜΕΝΗ ΤΗΣ ΚΤΗΜΑΤΙΚΗΣ ΥΠΗΡΕΣΙΑΣ ΜΑΓΝΗΣΙΑΣ ΚΛΙΜΑΚΑ: 1:500 ΧΡΟΝΟΛΟΓΙΑ: ΜΑΡΤΙΟΣ 2021 ΠΙΝΑΚΙΔΑ: 1 ΘΕΩΡΗΘΗΚΕ Η ΣΥΝΤΑΞΑΣΑ

ΕΘΝΙΚΟ ΤΥΠΟΓΡΑΦΕΙΟ
Για τεχνικούς λόγους στο σχεδιάγραμμα,
από το ηλεκτρονικό αρχείο, έγινε
σμίκρυνση κατά ποσοστό **55%**



ΟΡΙΟΓΡΑΜΜΗ ΕΠΑΝΑΚΑΘΟΡΙΣΜΟΥ ΑΙΓΙΛΑΟΥ (ΠΟΑ)			
ΣΗΜΕΙΑ	X	Y	
Α1	437678,500	4349169,570	
Α2	437651,719	4349176,509	

Η απόφαση αυτή με την έκθεση της Επιτροπής και το διάγραμμα, να δημοσιευθούν στην Εφημερίδα της Κυβερνήσεως.

Λάρισα, 2 Ιουλίου 2021

Ο ασκών καθήκοντα Συντονιστή
Αποκεντρωμένης Διοίκησης
ΚΩΝΣΤΑΝΤΙΝΟΣ ΠΑΠΠΑΣ